


# Вид А

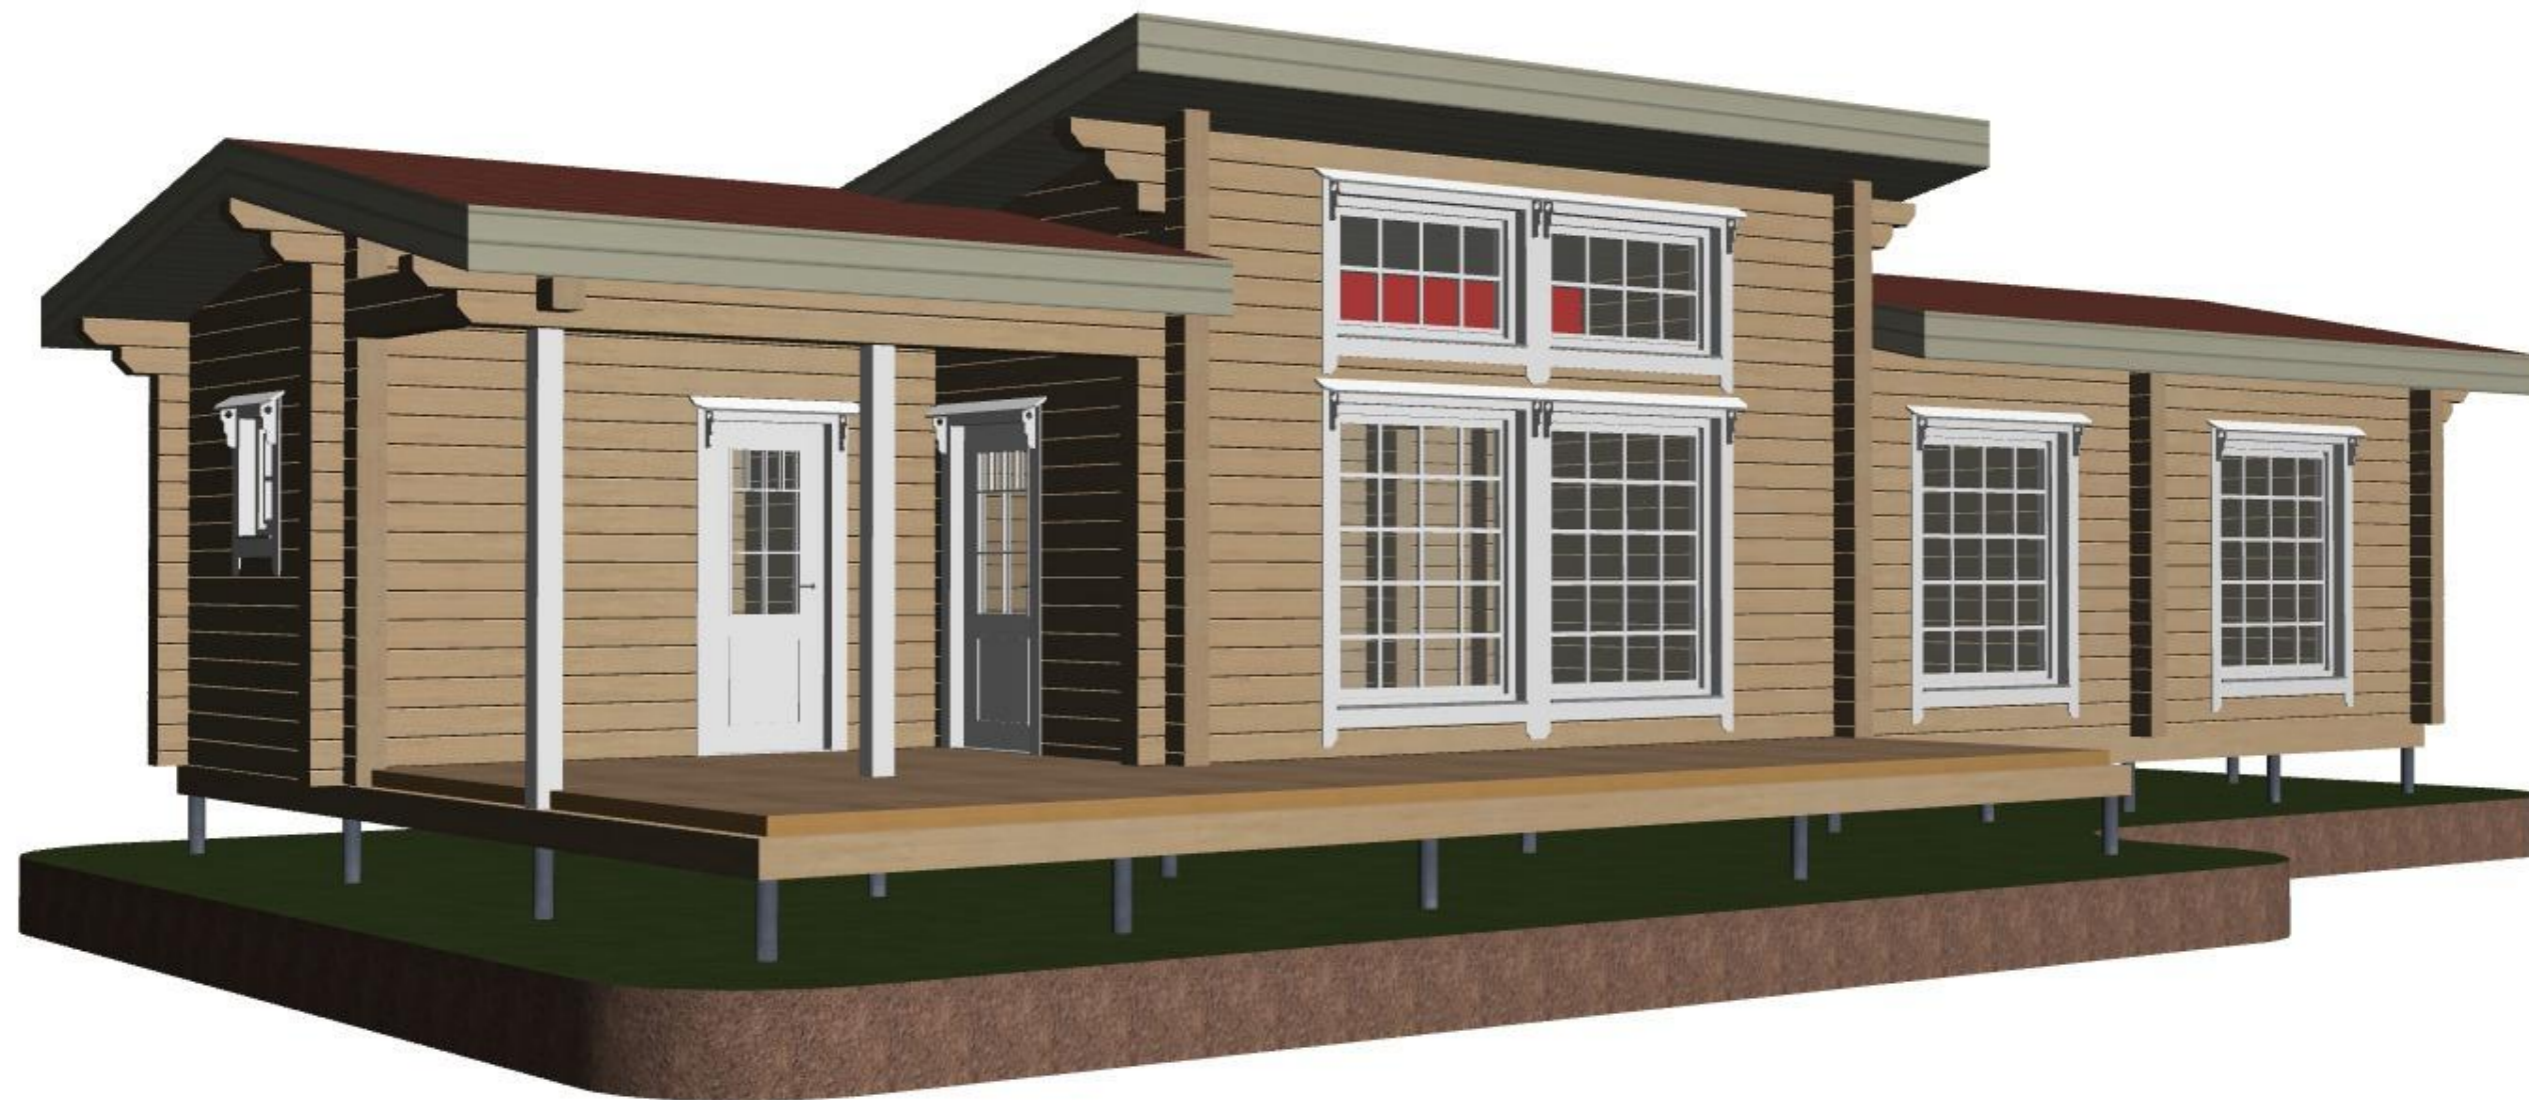

						Брус 190x190мм, сухой			
						Кирилова Татьяна Анатольевна			
Изм.	Колуч.	Лист	№Док	Подп.	Дата	Д-94	Стадия	Лист	Листов
							ЭП	3	27
						Вид А	ООО "Лестэк"		

# Вид Б




						Брус 190x190мм, сухой			
						Кирилова Татьяна Анатольевна			
Изм.	Колуч	Лист	№Док	Подп.	Дата		Стадия	Лист	Листов
						Д-94	ЭП	4	27
						Вид Б	ООО "Лестэк"		

# Вид В




						Брус 190x190мм, сухой			
						Кирилова Татьяна Анатольевна			
Изм.	Колуч.	Лист	№Док	Подп.	Дата	Д-94	Стадия	Лист	Листов
							ЭП	5	27
						Вид В	ООО "Лестэк"		

# Вид Г

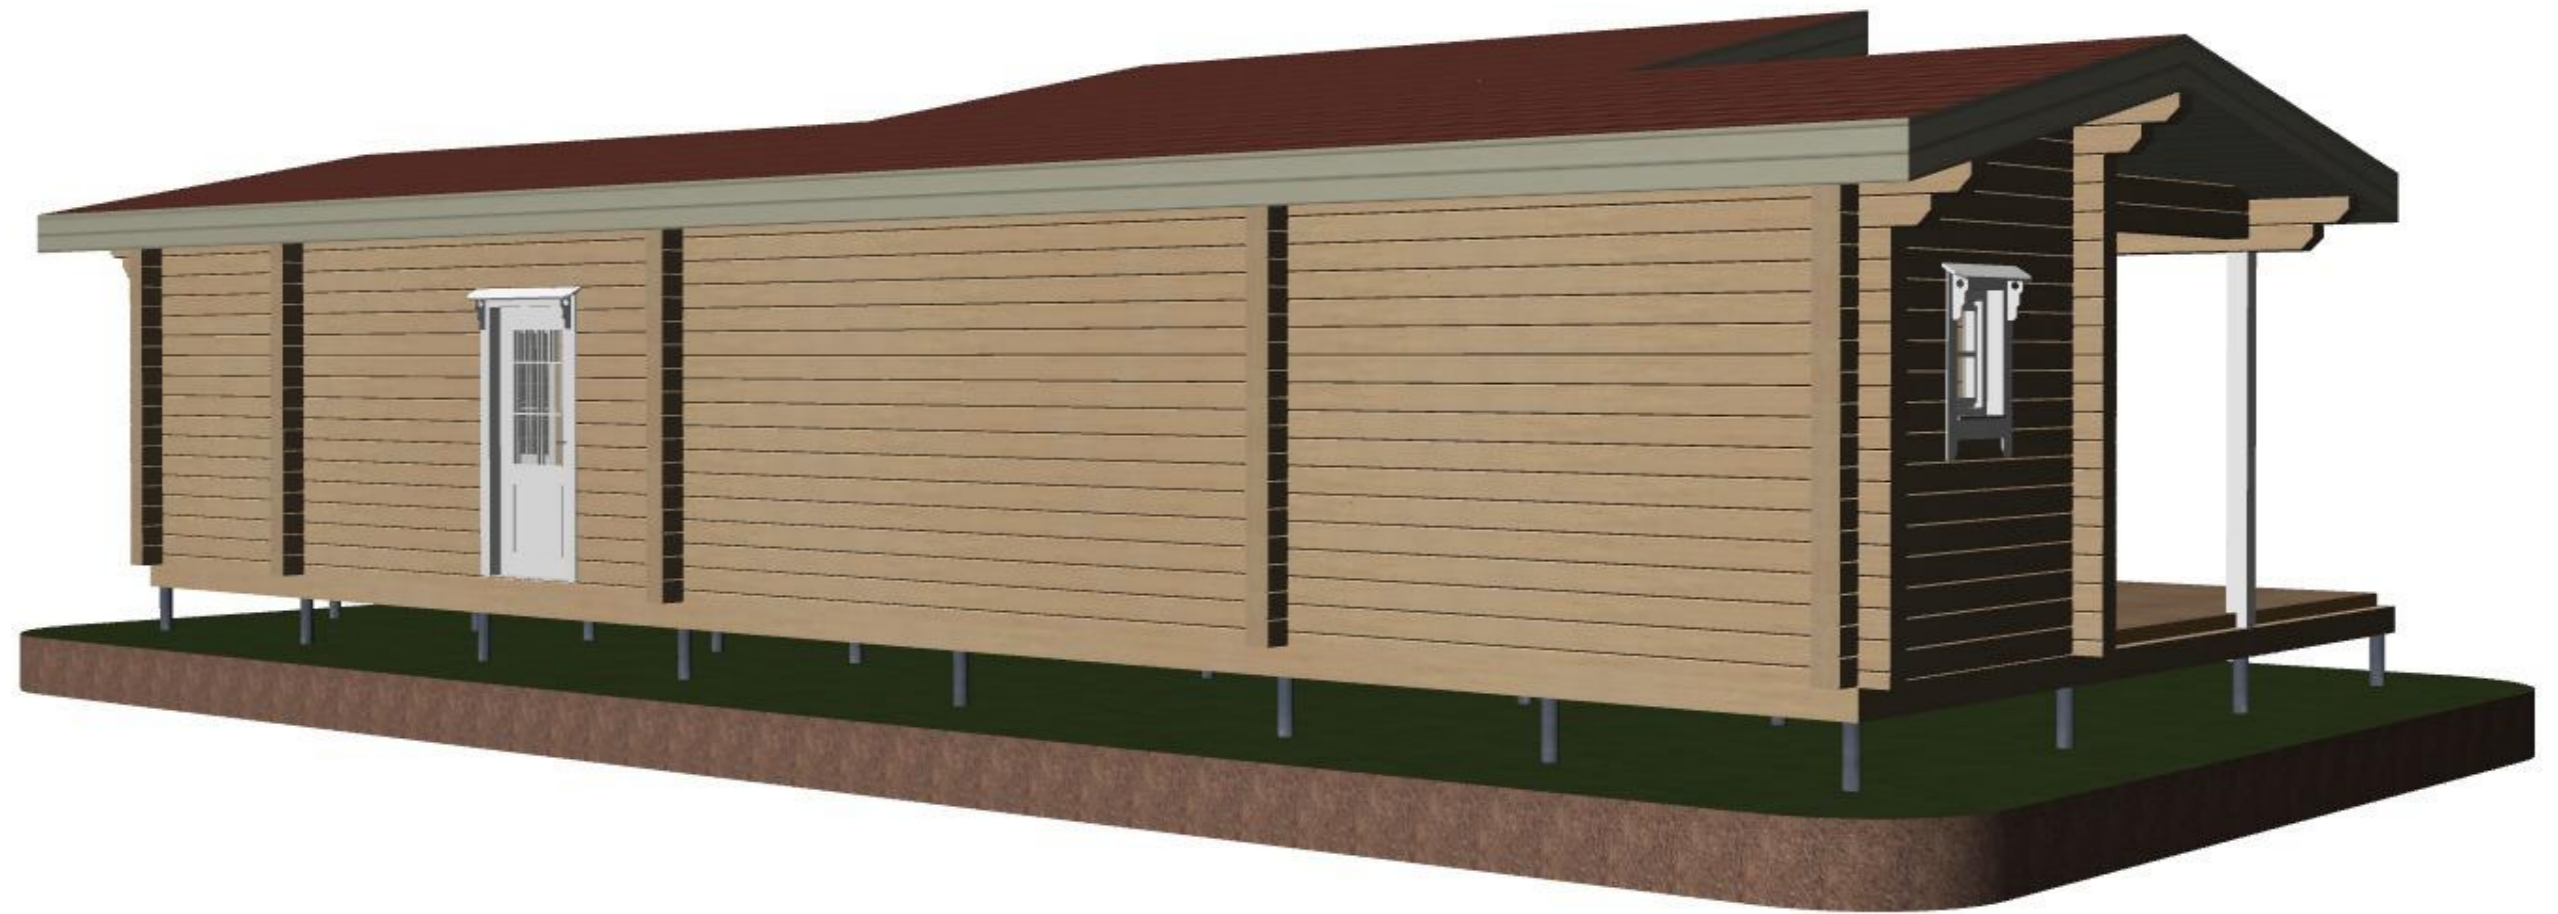


						Брус 190x190мм, сухой			
						Кирилова Татьяна Анатольевна			
Изм.	Колуч	Лист	№Док	Подп.	Дата	Д-94	Стадия	Лист	Листов
							ЭП	6	27
						Вид Г	ООО "Лестэк"		

# План 1 этажа

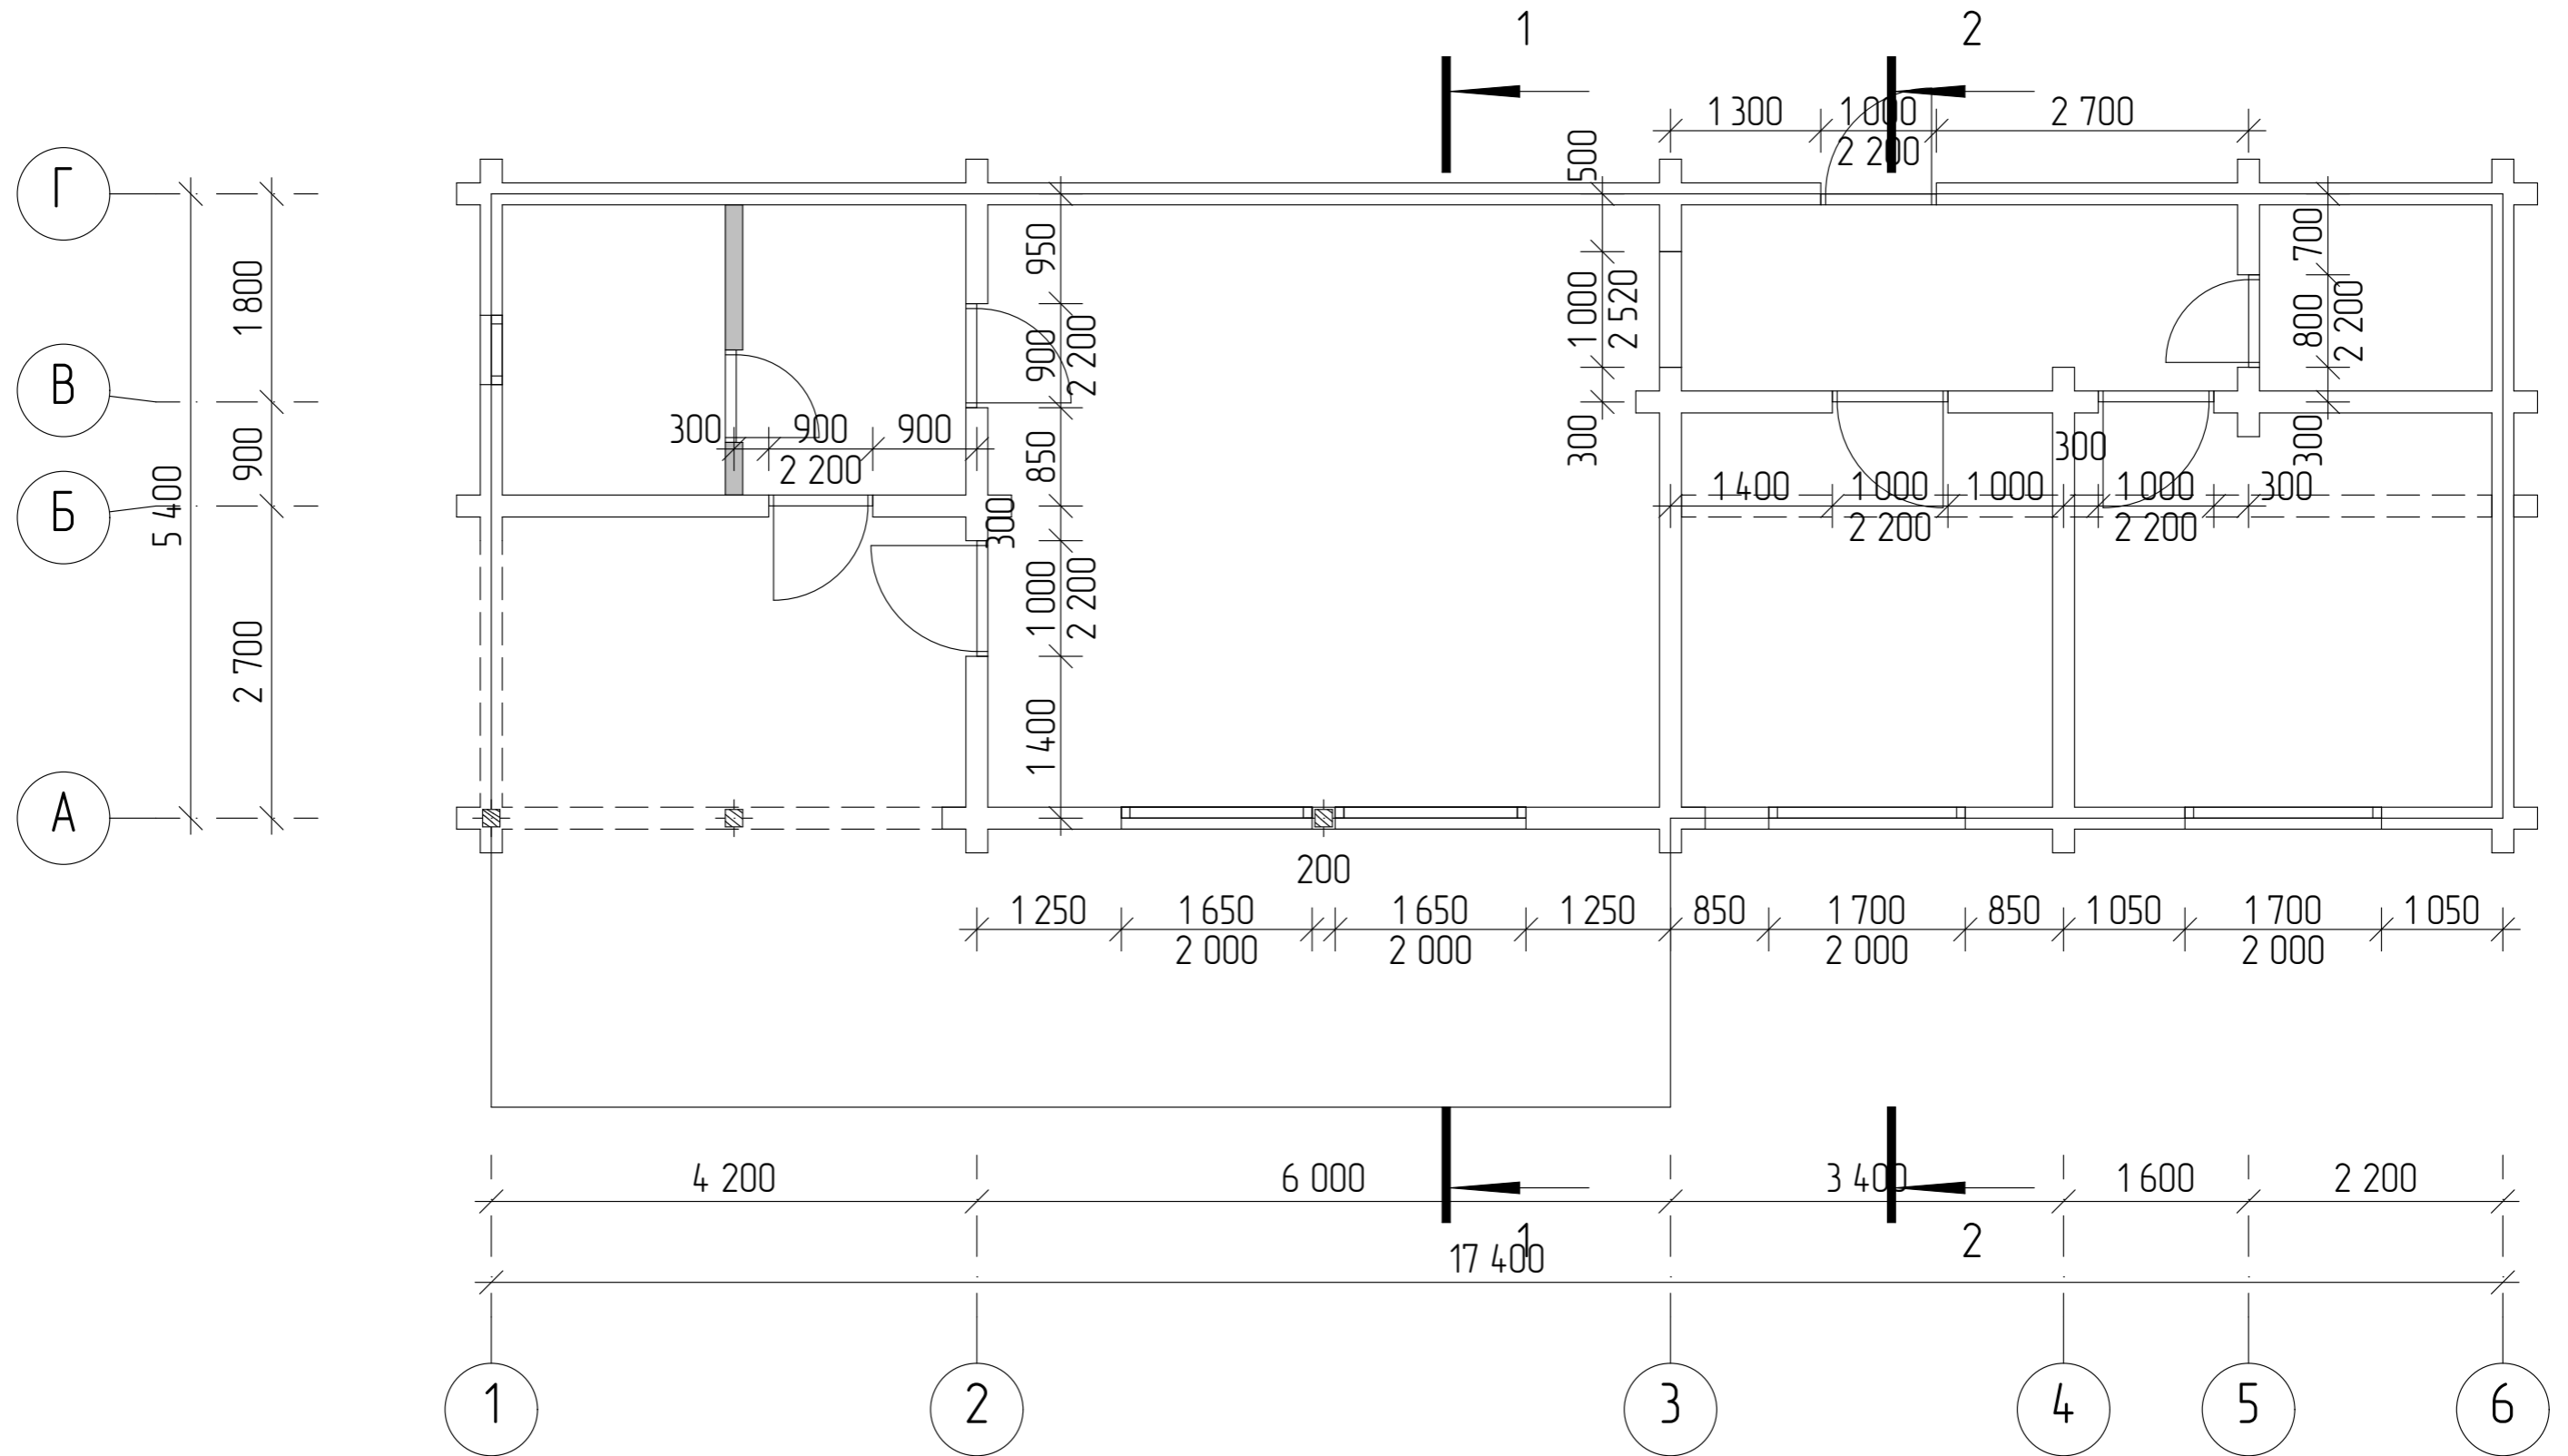


						Брус 190x190мм, сухой			
						Кирилова Татьяна Анатольевна			
Изм.	Колуч.	Лист	№Док.	Подп.	Дата	Д-94	Стадия	Лист	Листов
							ЭП	12	27
						План 1 этажа	ООО "Лестэк"		

# Разрез 1-1

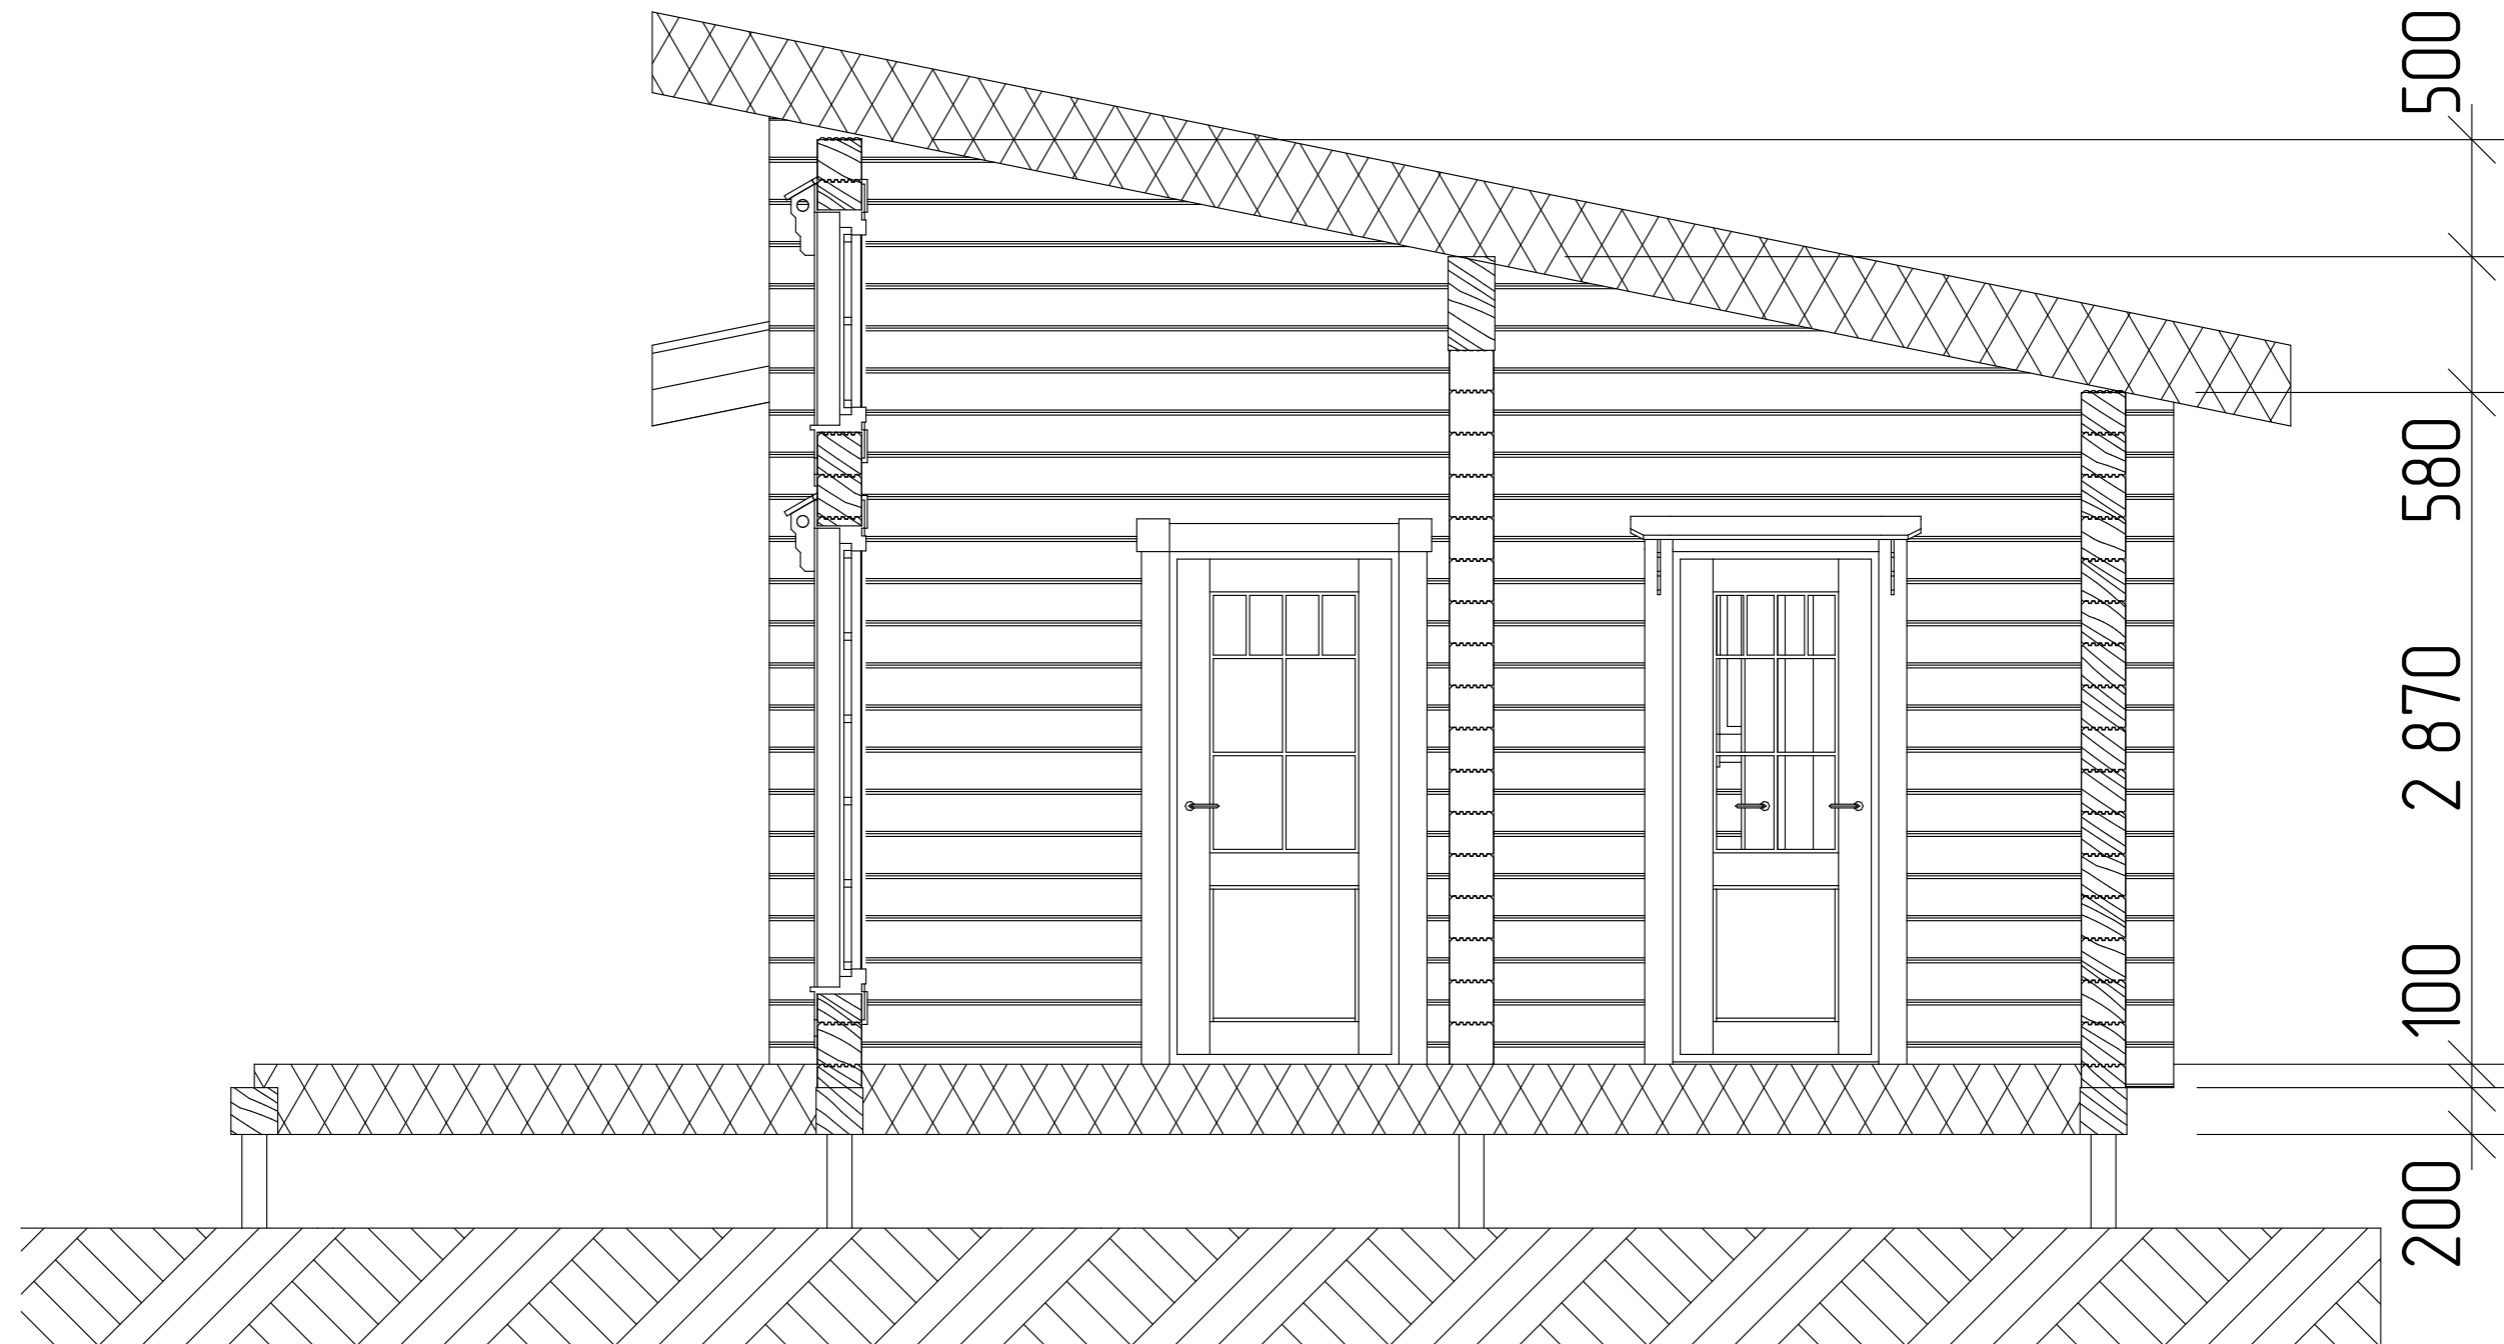


						Брус 190x190мм, сухой			
						Кирилова Татьяна Анатольевна			
Изм.	Колуч	Лист	№Дак	Подп.	Дата	Д-94	Стадия	Лист	Листов
							ЭП	14	27
						Разрез 1-1	ООО "Лестэк"		

# Разрез 2-2

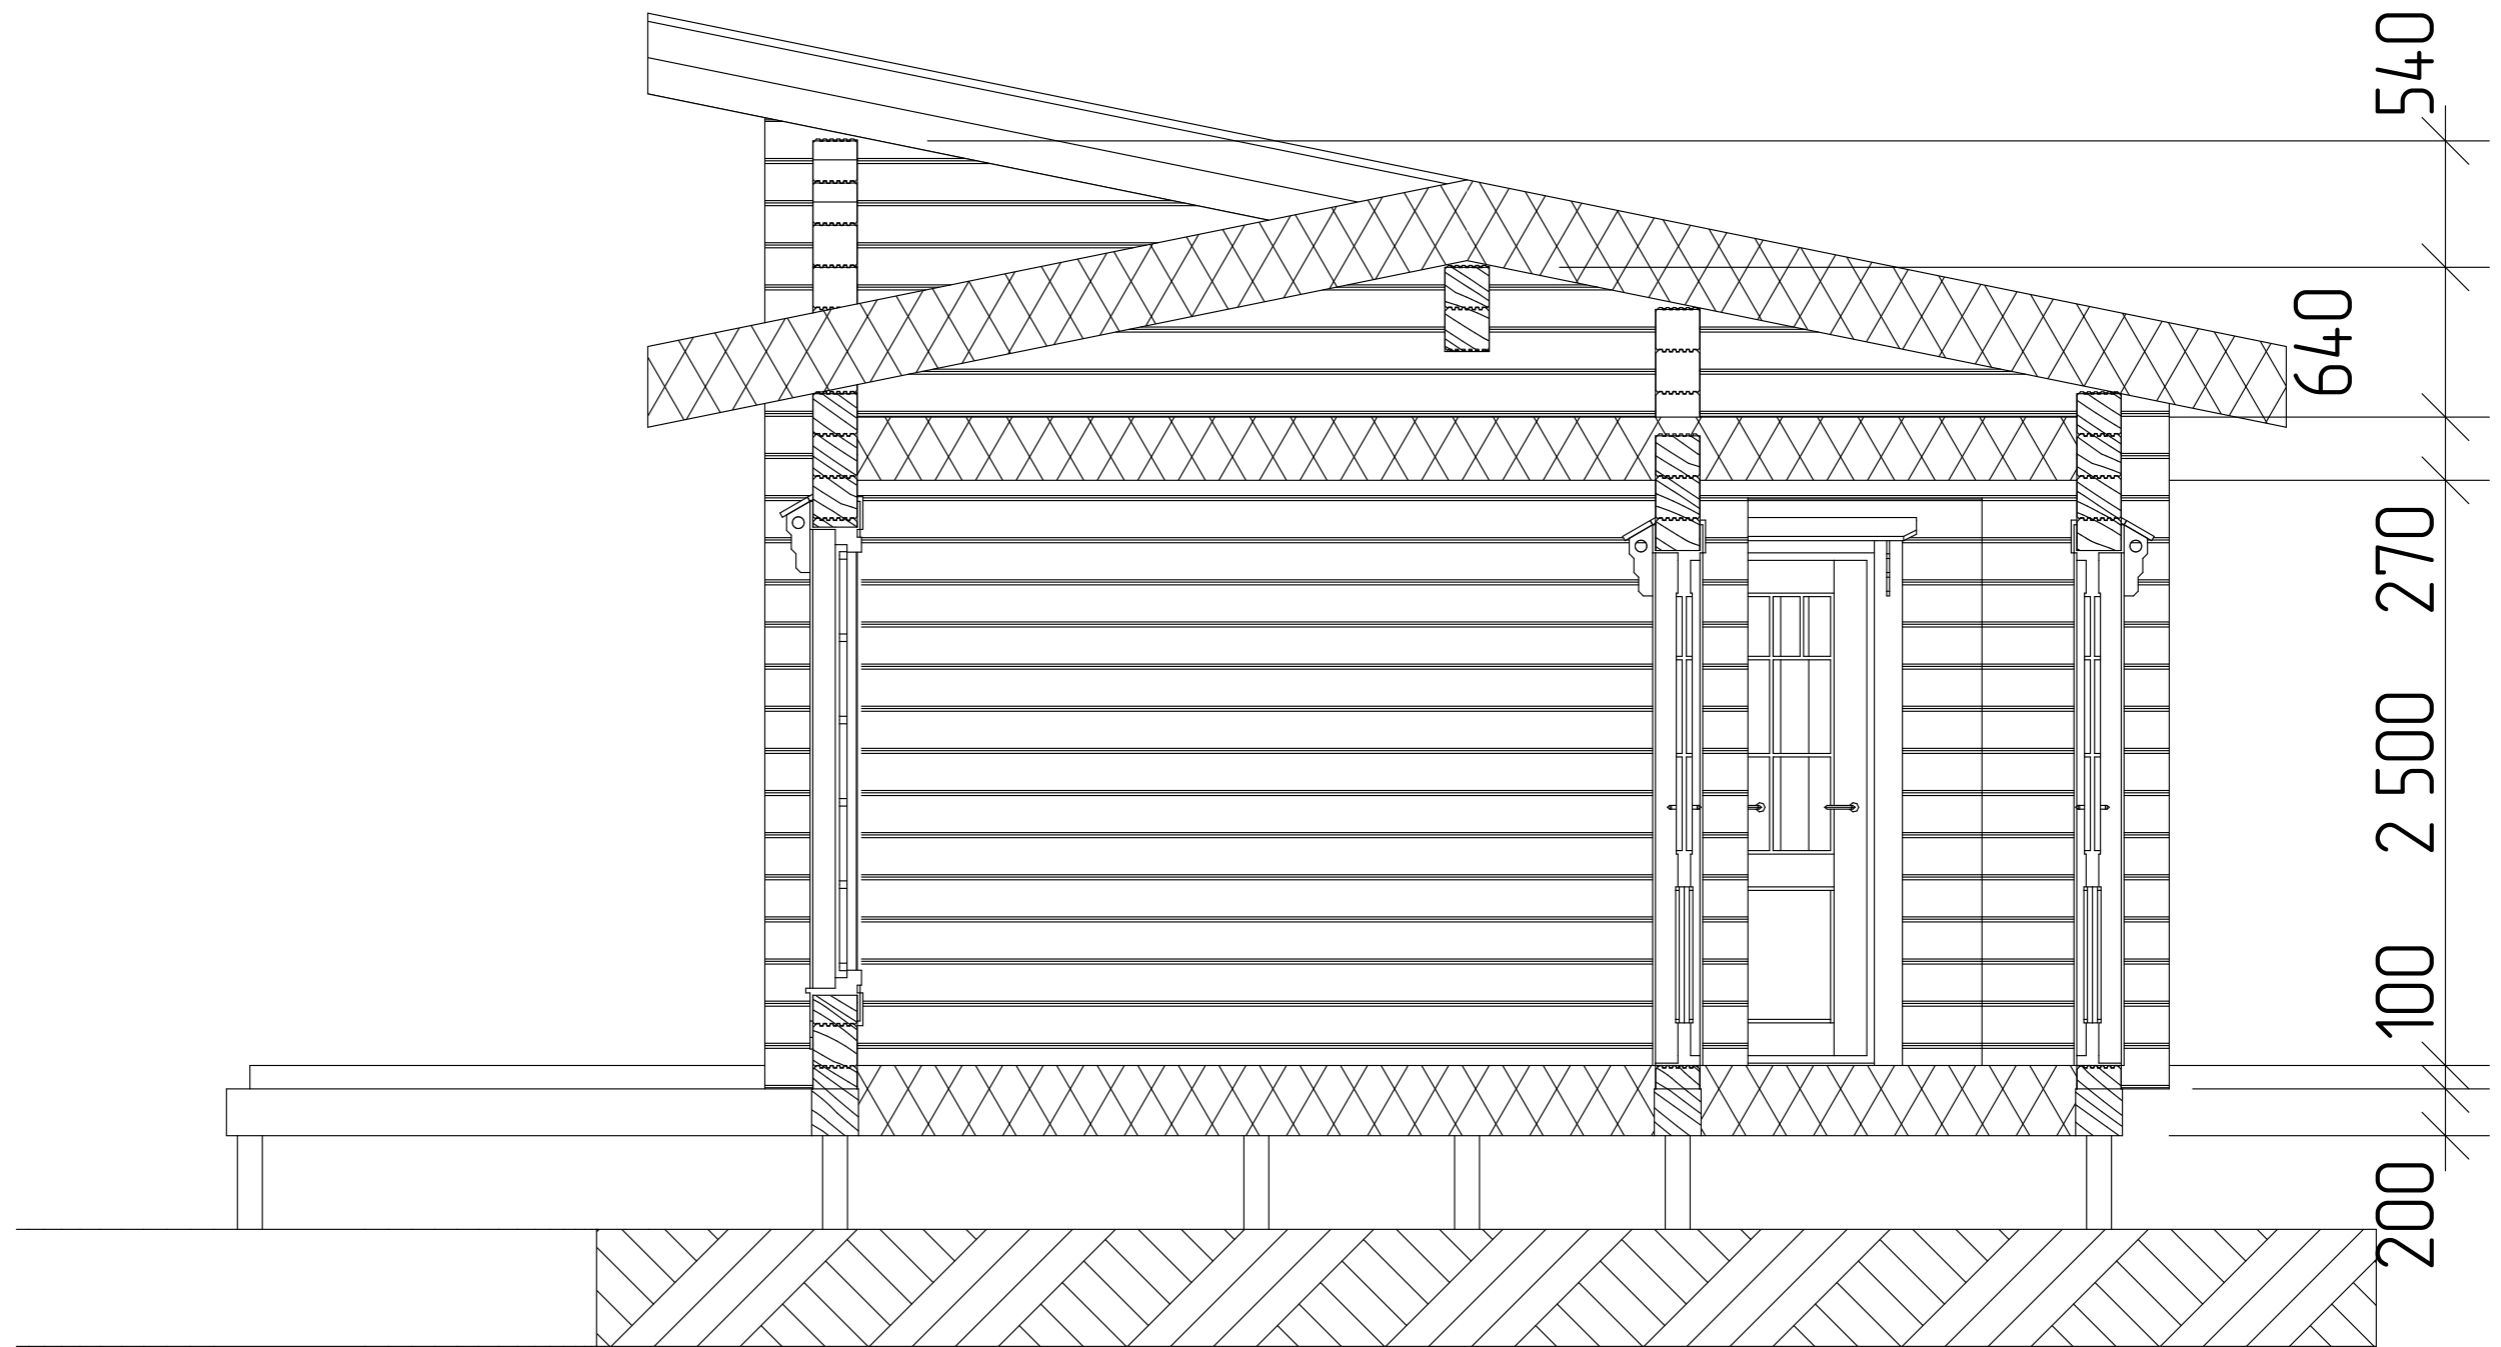

						Брус 190x190мм, сухой			
						Кирилова Татьяна Анатольевна			
Изм.	Колуч	Лист	№Док	Подп.	Дата	Д-94	Стадия	Лист	Листов
							ЭП	15	27
						Разрез 2-2	ООО "Лестэк"		

# Вид Д

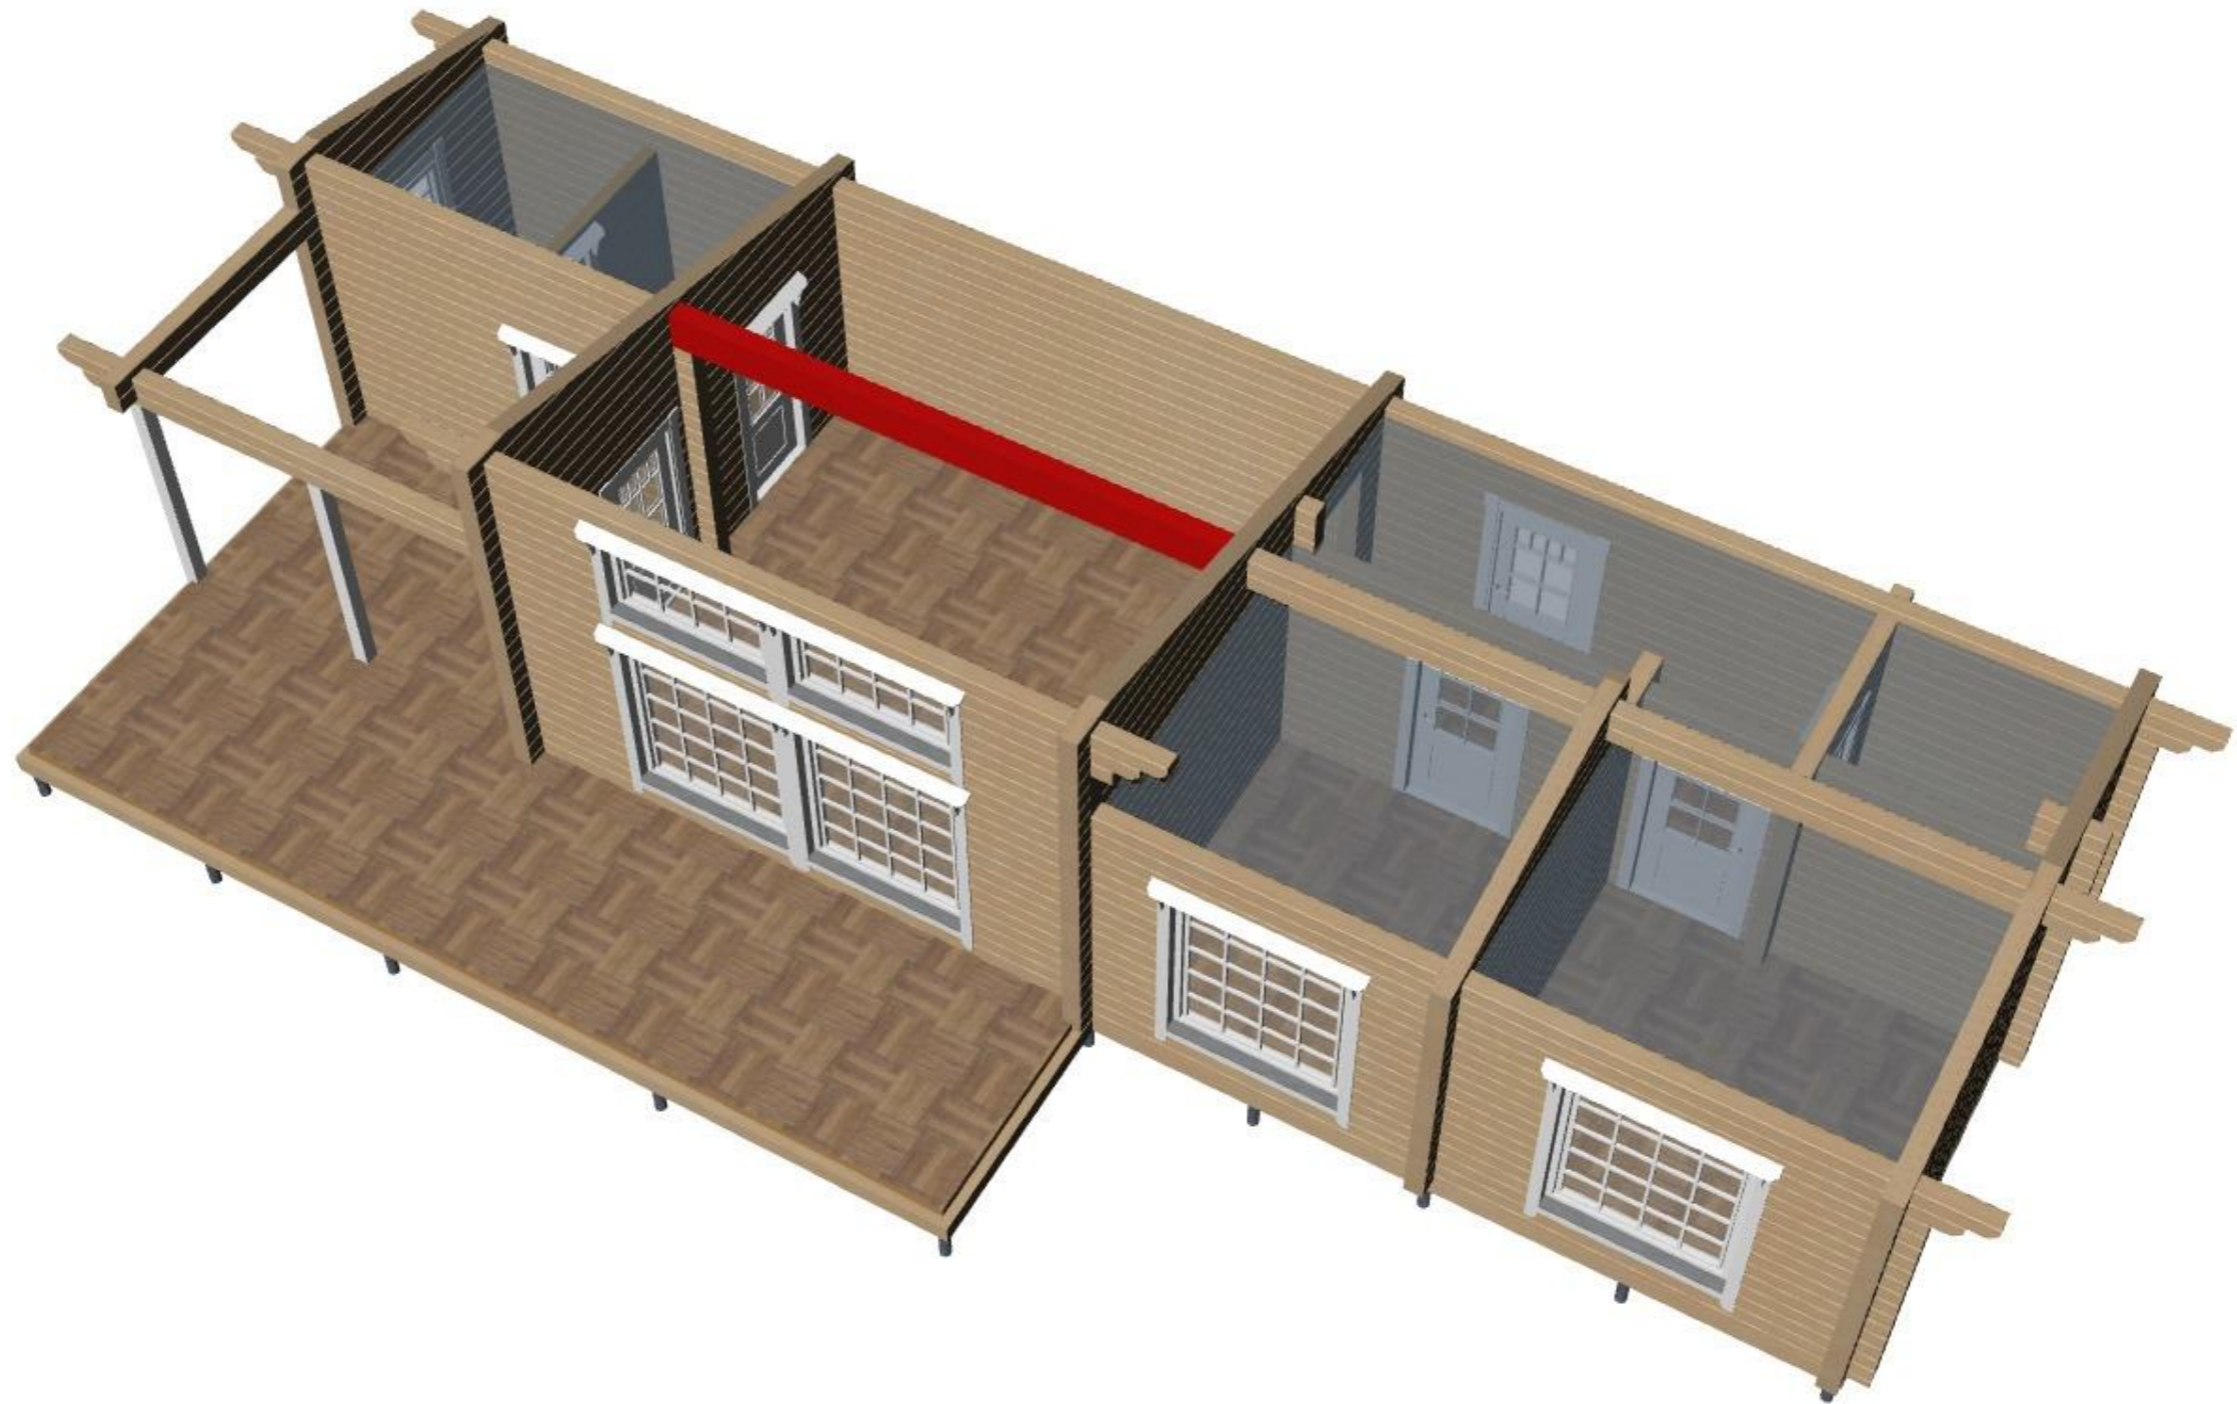

						Брус 190x190мм, сухой			
						Кирилова Татьяна Анатольевна			
Изм.	Колуч.	Лист	№Док	Подп.	Дата	Д-94	Стадия	Лист	Листов
							ЭП	21	27
						Вид Д	ООО "Лестэк"		