



Архитектурный проект одноэтажного жилого каркасного дома
по адресу: Ленинградская область, Выборгский район,
Глебычевское сельское поселение, пос. Вязы



Согласовано			
Иное, № подл.	Подп. и дата	Взам. инв. №	



Общие данные
– Расположение объекта: Проект одноэтажного жилого дома по адресу:
Ленинградская область, Выборгский район, Глебычевское сельское поселение, пос. Вязы, 16-я линия
– Индивидуальный двухэтажный жилой дом
– Строение имеет многоугольную форму с размерами в осях 12,120 x 11,750 м.
Технико-экономические показатели.
1. Общая площадь – 88,32 м²
2. Площадь застройки –129,3 м²
Основные конструктивные решения и материалы.
1. Фундамент – монолитная плита или железобетонная лента (подробно разрабатывается в части КР)
2. Стены :
– Стены наружные несущие каркасные 250 мм с утеплением
– Стены наружные несущие каркасные 150 мм с шумоизоляцией
– Внутренние перегородки каркасные 150 мм с шумоизоляцией
4. Перекрытия (чердачное) каркасное
5. Конструкция крыши – каркасная
6. Покрытие кровли – ПВХ мембрана
Решения по отделке фасада.
1. Фасад – Навесной фасад из деревянного планкена (комбинация)
2. Окна – стеклопакеты двухкамерные в пластиковых переплетах.

Ведомость ссылочных документов

Обозначение	Наименование	Примечание
СП 1.13130.2009 изм.1	Системы противопожарной защиты. Эвакуационные пути и выходы	
СП 4.13130.2009 изм.1	Системы противопожарной защиты. Ограничение распространения пожара на объектах защиты	
	Требования к объемно-планировочным и конструктивным решениям	
Федеральный закон N 117-ФЗ от 10.07.2012	Технический регламент о требованиях пожарной безопасности	
СП 54.13330.2011	Здания жилые многоквартирные	
ГОСТ 21.501-93	Правила выполнения архитектурно-строительных рабочих чертежей	
ГОСТ 8486-86	Пиломатериалы хвойных пород, ТУ	
СНиП 0.03.01-87	Несущие и ограждающие конструкции	
СП 64.13330.2011	Деревянные конструкции	
СП 20.13330.2011	Нагрузки и воздействия	
СП 50.13330.2012	Тепловая защита зданий	
СП 52.13330.2011	Естественное и искусственное освещение	


						Часть-АР					
						Одноэтажного жилого каркасного дома по адресу: Ленинградская область, Выборгский район, Глебычевское сельское поселение, пос. Вязы					
Изм.	Кол.	Лист	№ док.	Подпись	Дата	Индивидуальный жилой дом	Стадия	Лист	Листов		
ГАП		Цветков М.А.					П	2	16		
ГИП		Шнитков А.М.									
						Общие данные	GoodPlan				

1 : 200

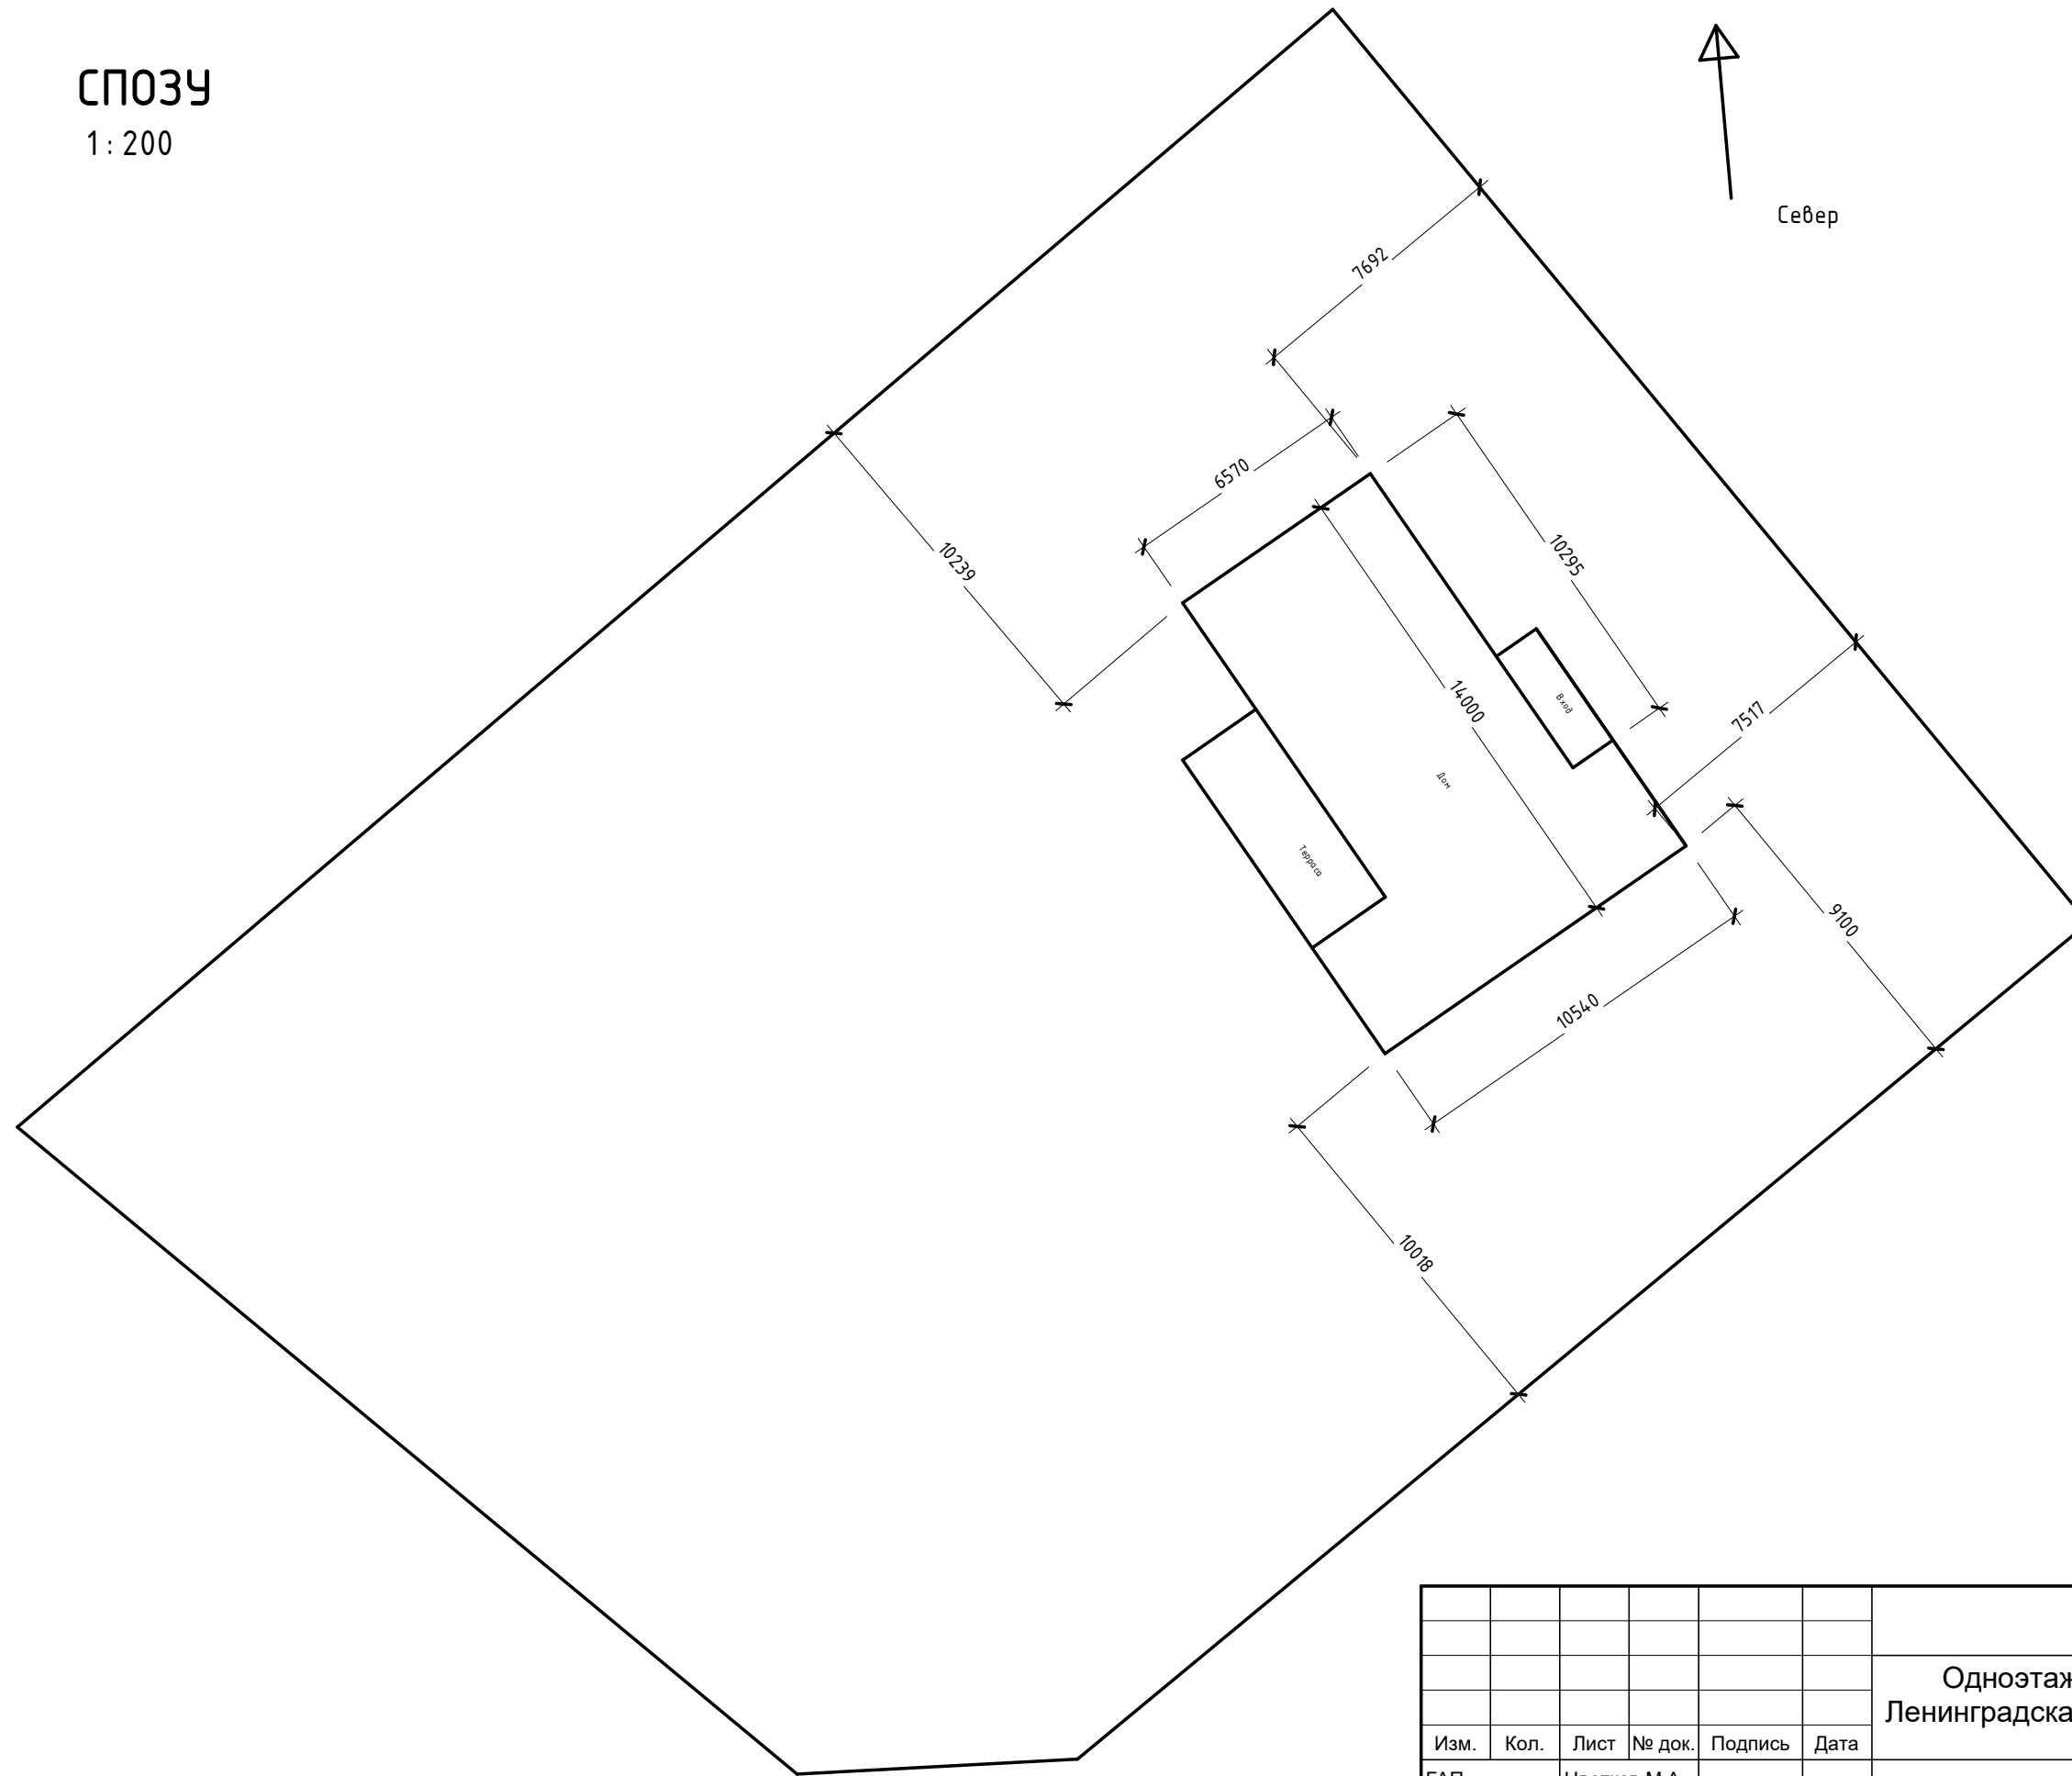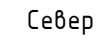

						Часть-АР		
						Одноэтажного жилого каркасного дома по адресу: Ленинградская область, Выборгский район, Глебычевское сельское поселение, пос. Вязы		
Изм.	Кол.	Лист	№ док.	Подпись	Дата	Стадия	Лист	Листов
ГАП		Цветков М.А.				П	3	16
ГИП		Шнитков А.М.						
						СПОЗУ GoodPlan		

План 1 этажа размеры
1: 75

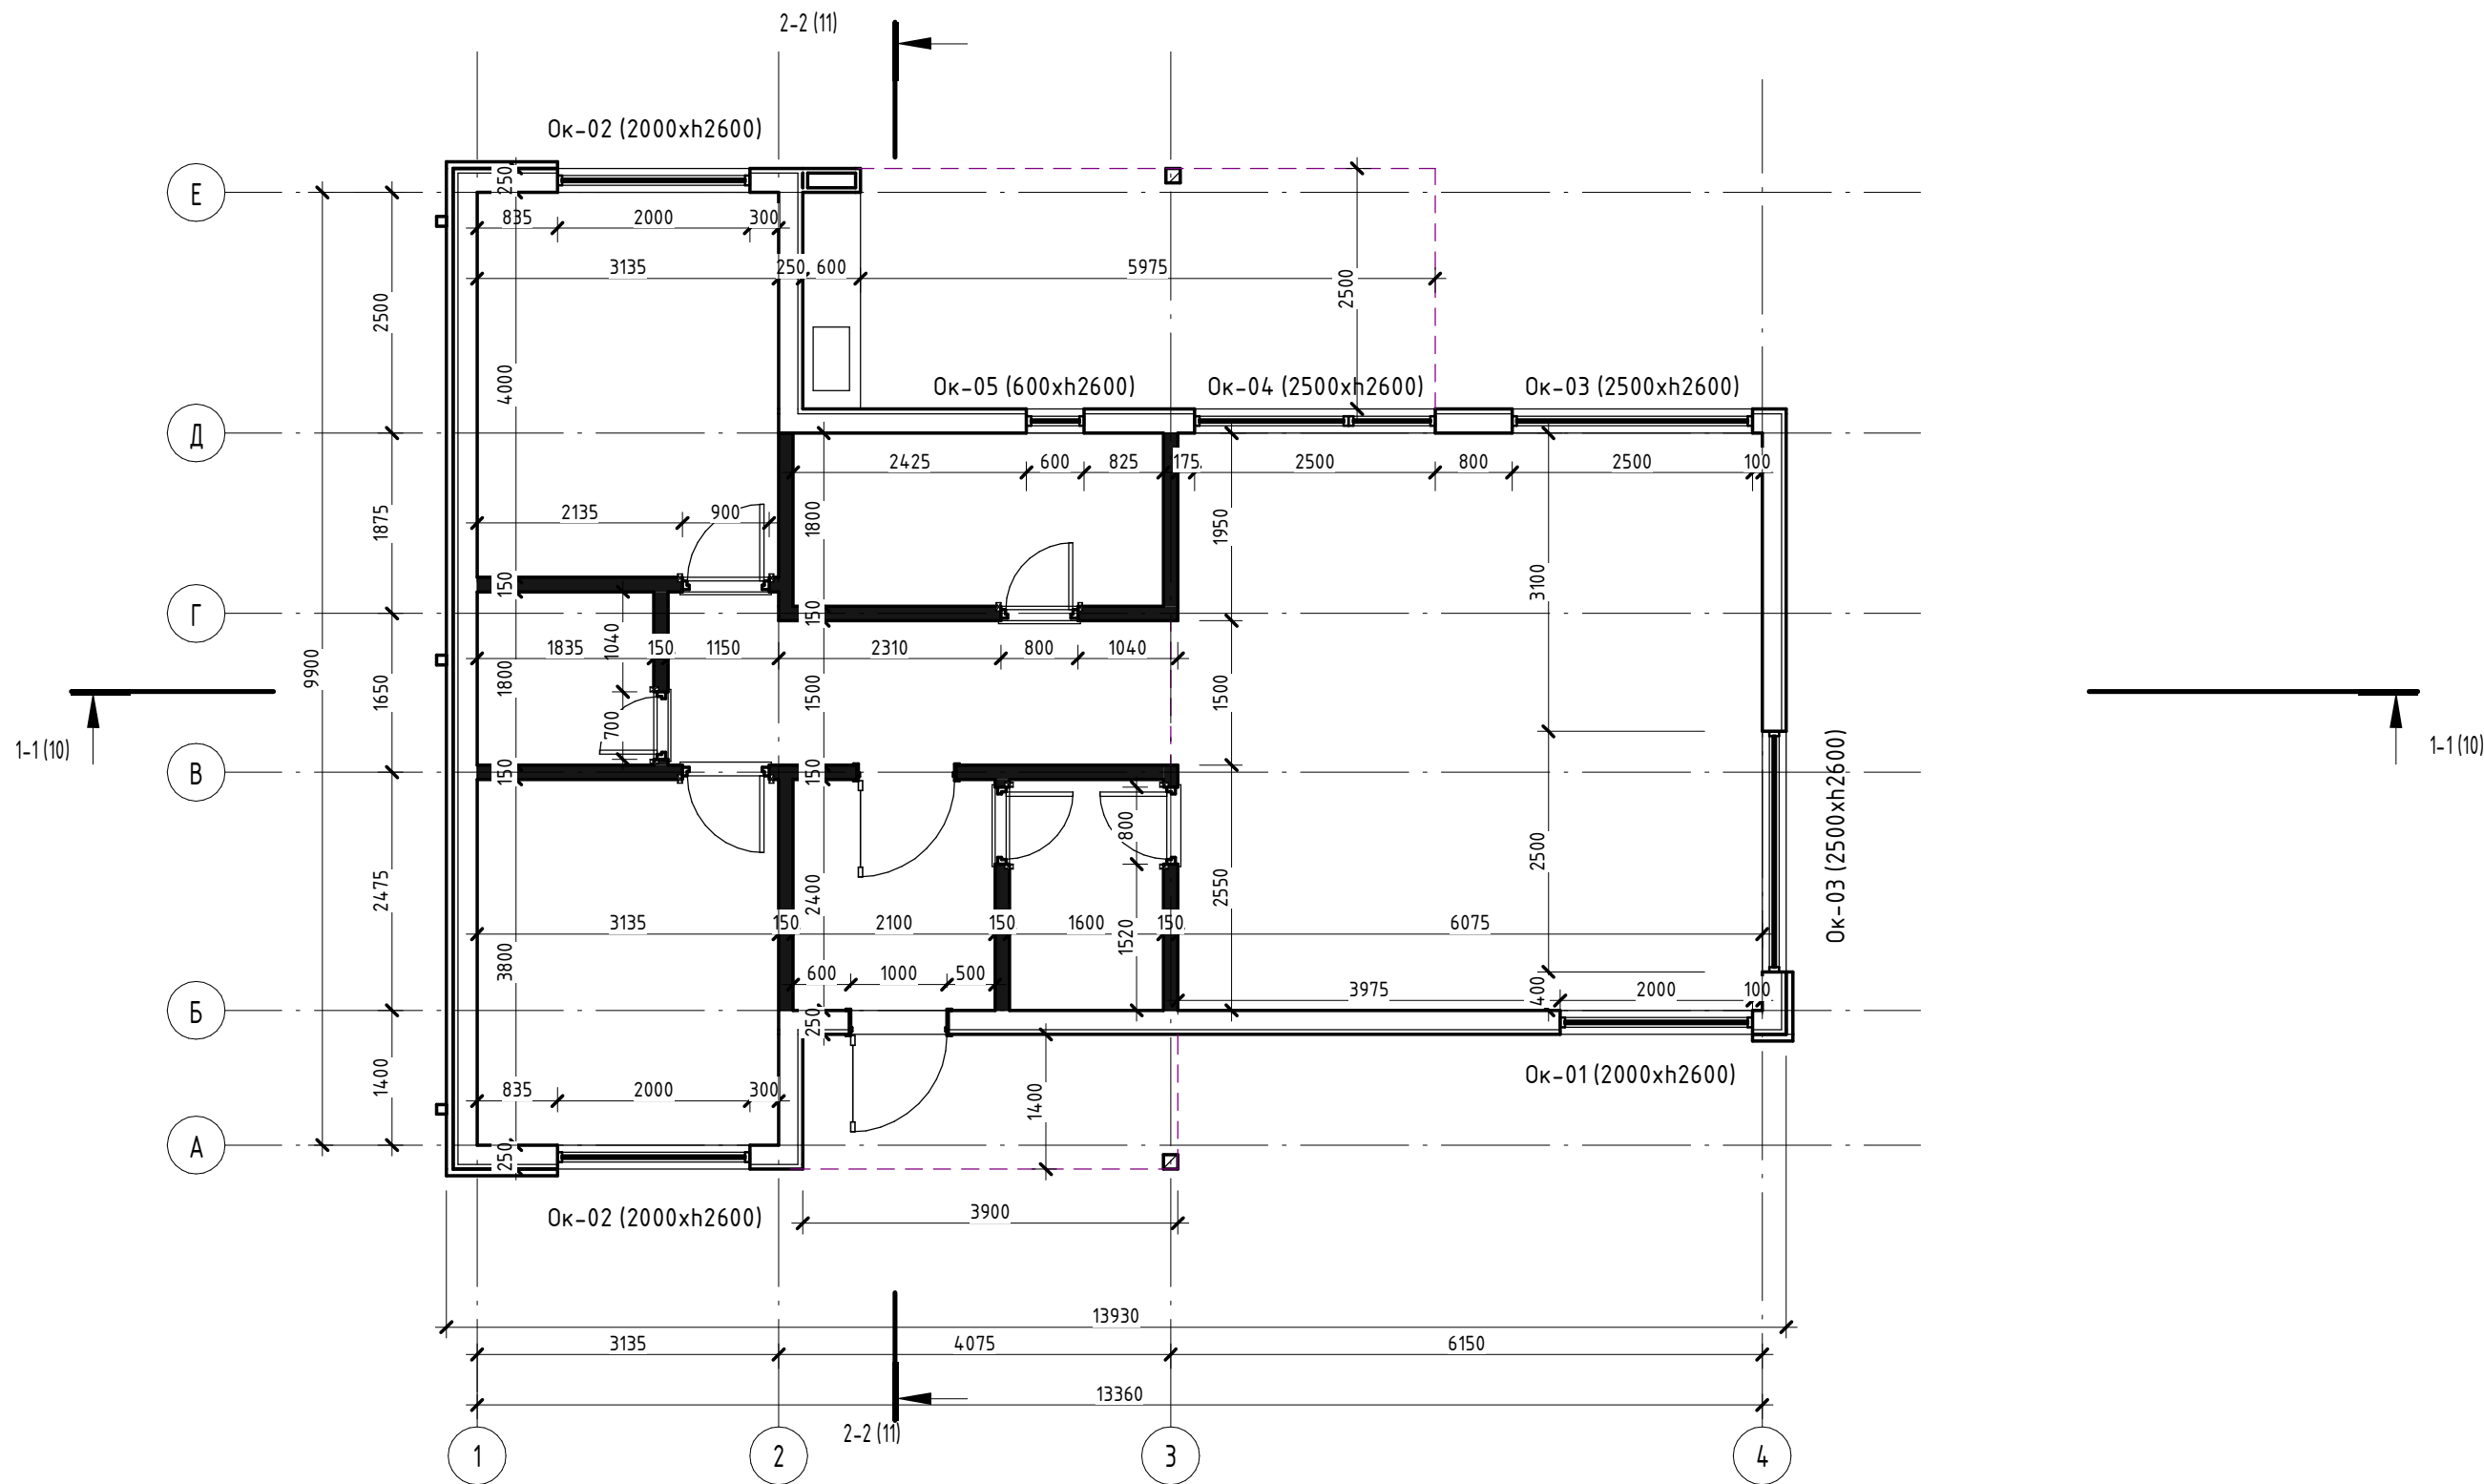


Согласовано				
Взам. инв. №				
Подп. и дата				
Инв. № подл.				

						Часть-АР		
						Одноэтажного жилого каркасного дома по адресу: Ленинградская область, Выборгский район, Глебычевское сельское поселение, пос. Вязы		
Изм.	Кол.	Лист	№ док.	Подпись	Дата	Индивидуальный жилой дом	Стадия	Лист
ГАП		Цветков М.А.					П	4
ГИП		Шнитков А.М.				План 1 этажа	Листов	
							16	
							GoodPlan	

План 1 этажа
1:50

Экспликация помещений	
Наименование	Площадь, м²
План 1 этажа	
Ванная	6,93 м²
Спальная 2	12,54 м²
Гардероб	3,30 м²
Спальная 1	11,91 м²
Кухня гостиная	36,57 м²
Кладовая	3,84 м²
Прихожая	5,04 м²
Помещение	8,18 м²
	88,32 м²
Общий итог: 8	88,32 м²

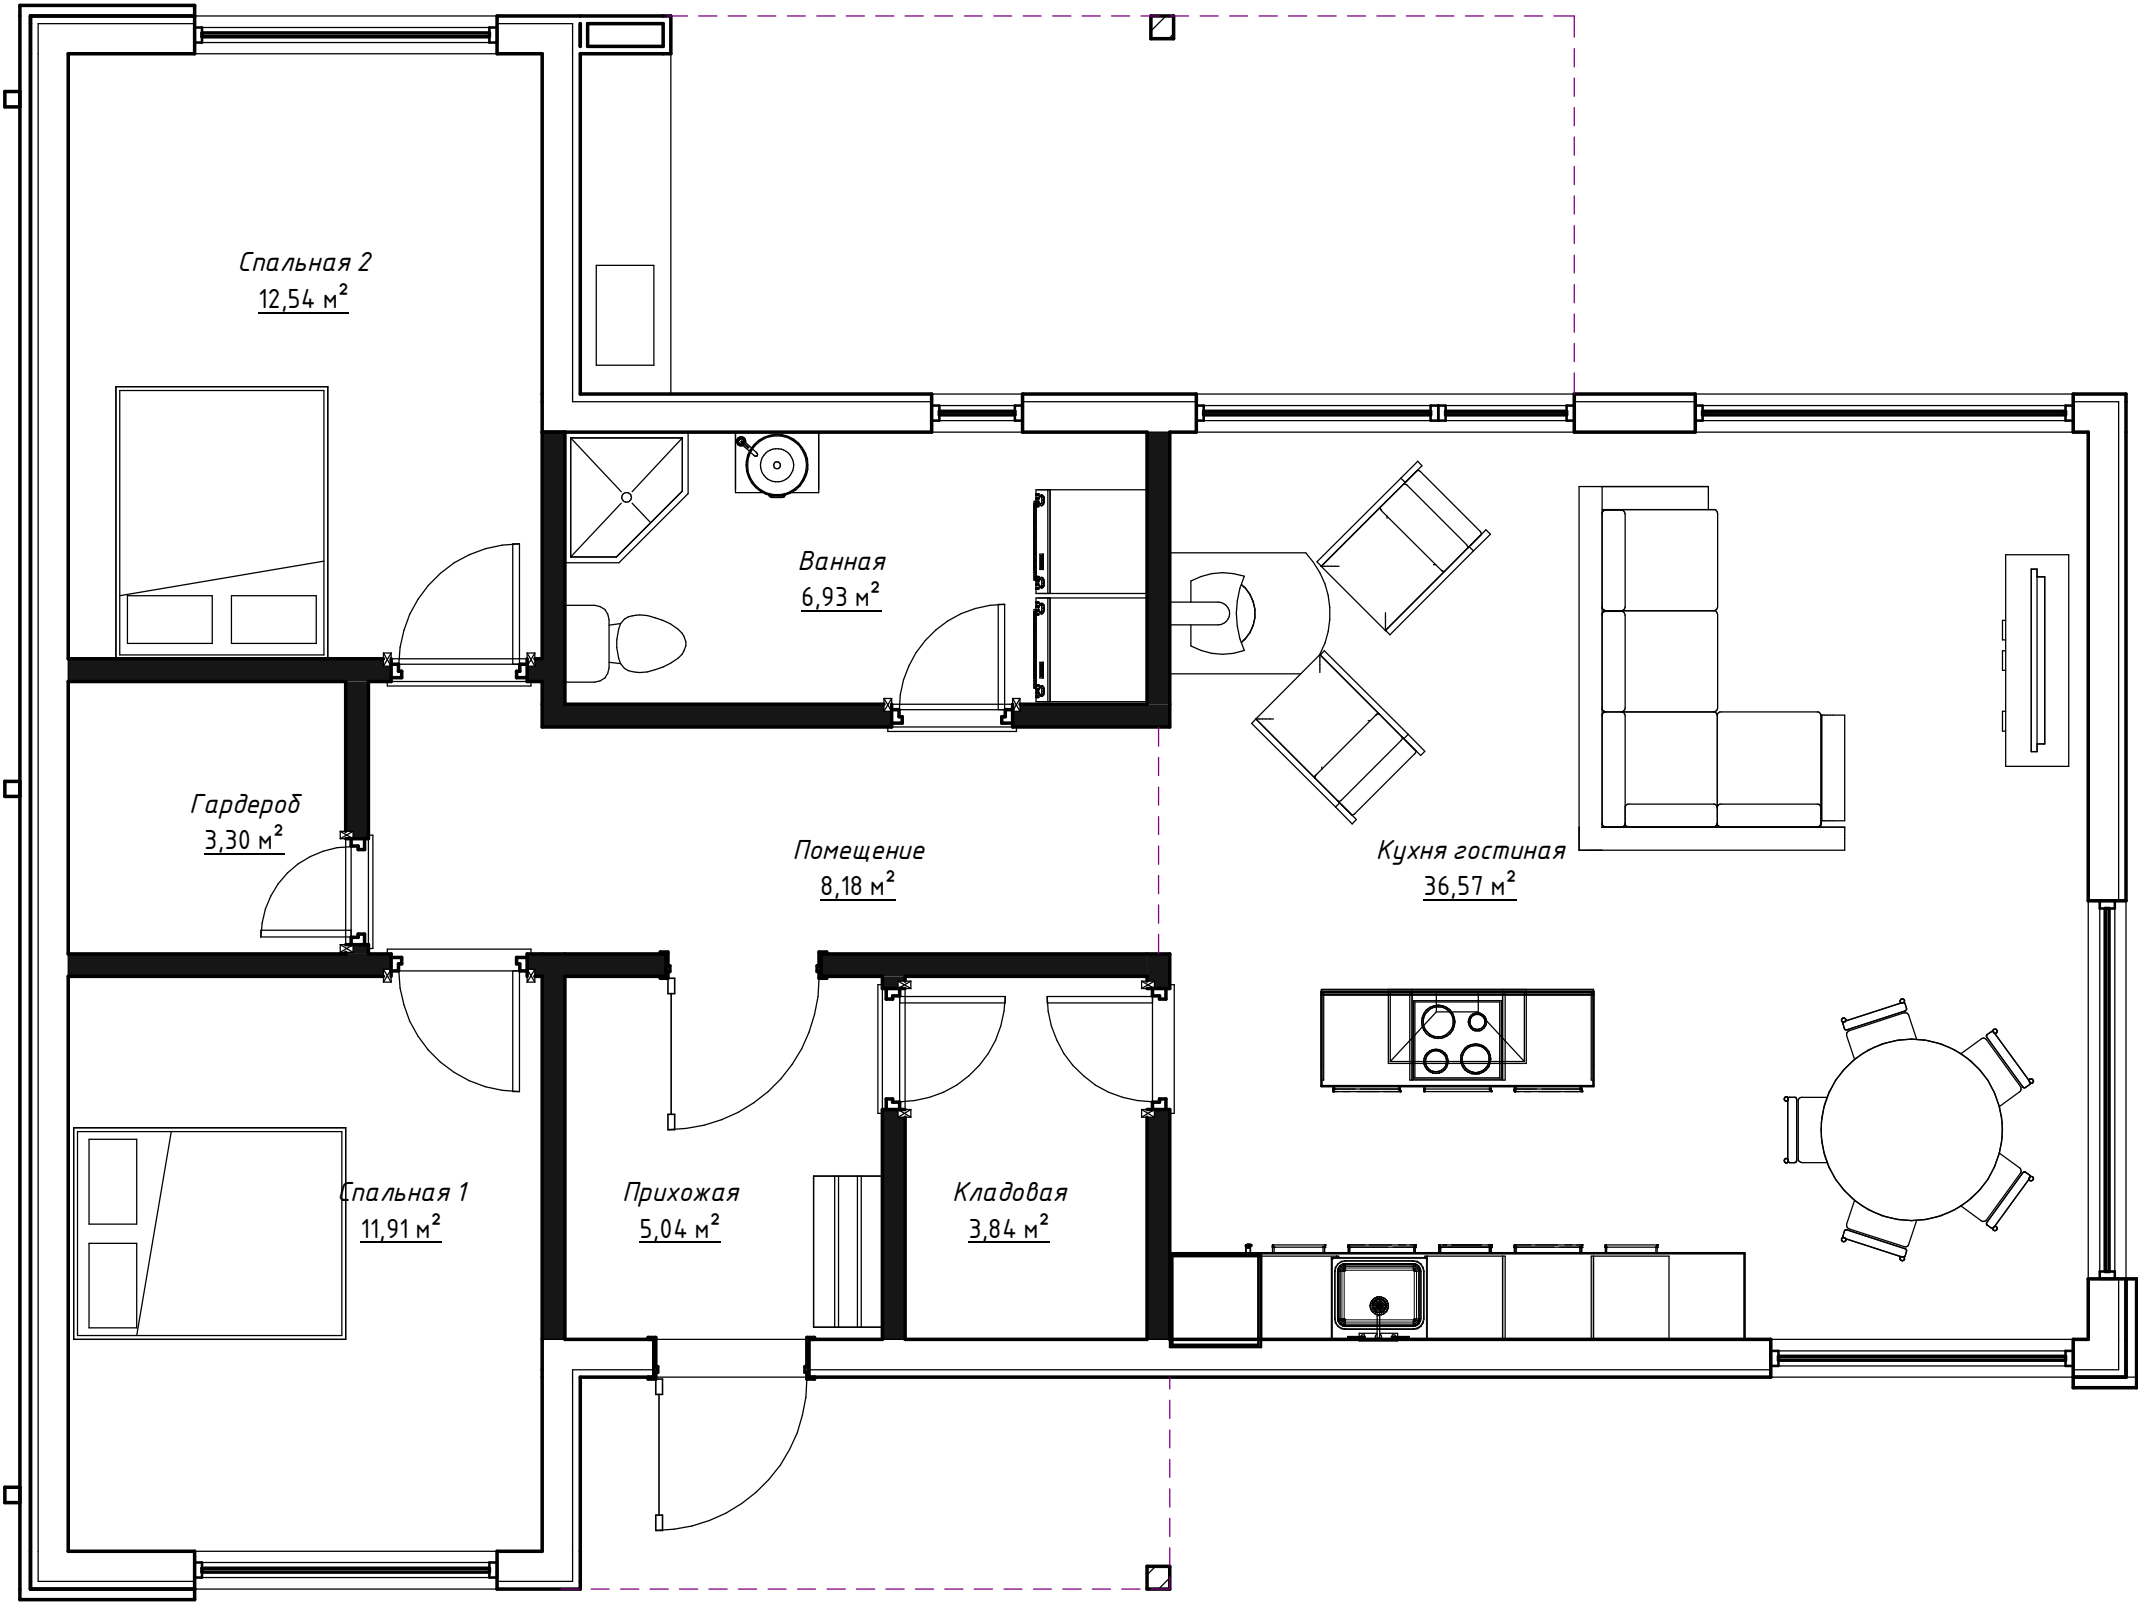


Согласовано					
Взам. инв. №					
Подп. и дата					
Инв. № подл.					

						Часть-АР		
						Одноэтажного жилого каркасного дома по адресу: Ленинградская область, Выборгский район, Глебычевское сельское поселение, пос. Вязы		
Изм.	Кол.	Лист	№ док.	Подпись	Дата	Индивидуальный жилой дом	Стадия	Лист
ГАП		Цветков М.А.					П	5
ГИП		Шнитков А.М.				План 1 этажа с мебелью	Листов	
							16	
							GoodPlan	

Согласовано						
Инов. № подл.	Подп. и дата		Взам. инв. №			


Фасад 1
1: 75

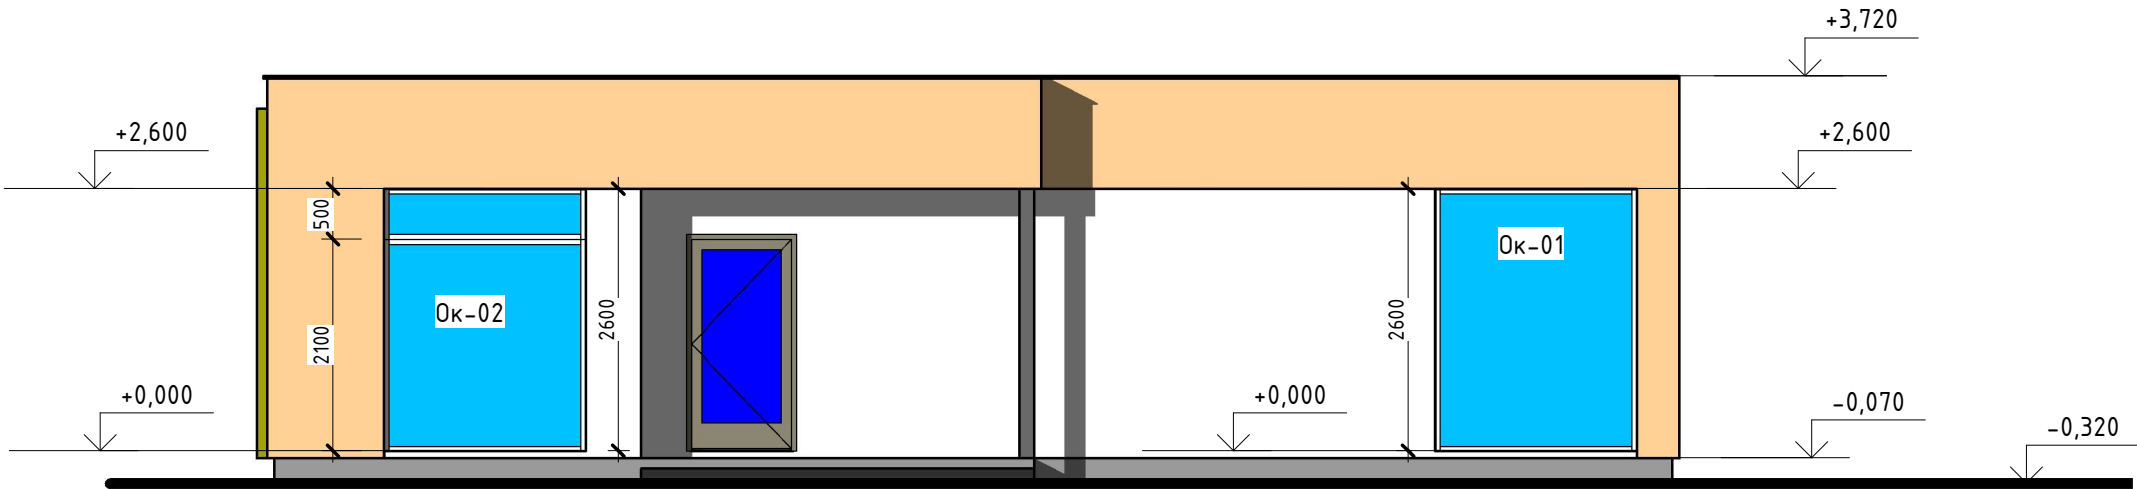

						Часть-АР			
						Одноэтажного жилого каркасного дома по адресу: Ленинградская область, Выборгский район, Глебычевское сельское поселение, пос. Вязы			
Изм.	Кол.	Лист	№ док.	Подпись	Дата	Индивидуальный жилой дом	Стадия	Лист	Листов
ГАП		Цветков М.А.					П	6	16
ГИП		Шнитков А.М.							
						Фасад 1	GoodPlan		


Согласовано			Взам. инв. №	Подп. и дата	Инов. № подл.

Фасад 2
1: 75

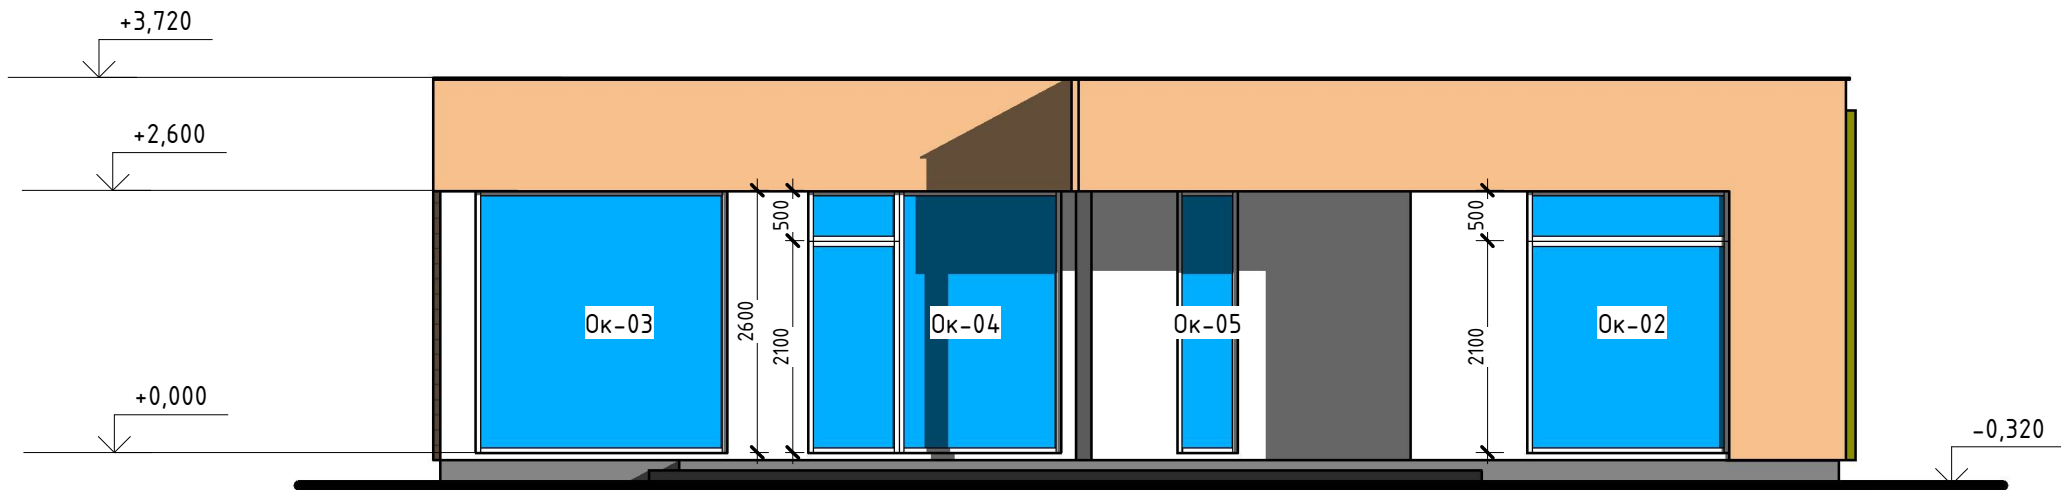

						Часть-АР			
						Одноэтажного жилого каркасного дома по адресу: Ленинградская область, Выборгский район, Глебычевское сельское поселение, пос. Вязы			
Изм.	Кол.	Лист	№ док.	Подпись	Дата	Индивидуальный жилой дом	Стадия	Лист	Листов
ГАП		Цветков М.А.					П	7	16
ГИП		Шнитков А.М.							
						Фасад 2	GoodPlan		


Согласовано						
Инов. № подл.		Подп. и дата		Взам. инв. №		

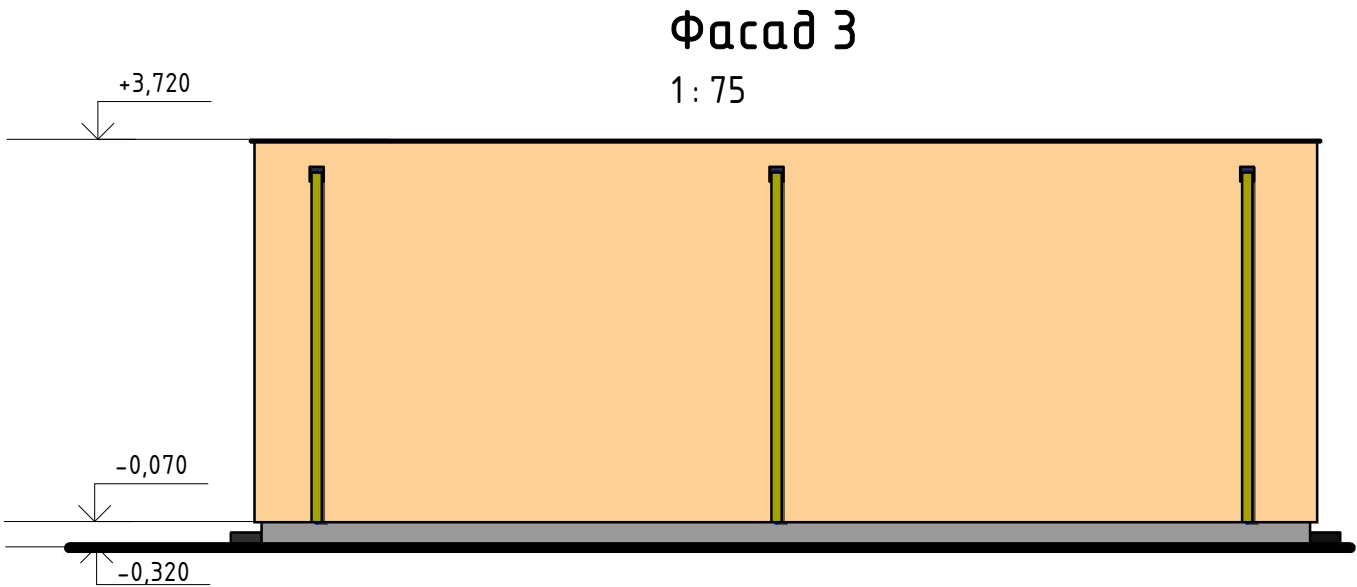

						Часть-АР			
						Одноэтажного жилого каркасного дома по адресу: Ленинградская область, Выборгский район, Глебычевское сельское поселение, пос. Вязы			
Изм.	Кол.	Лист	№ док.	Подпись	Дата	Индивидуальный жилой дом	Стадия	Лист	Листов
ГАП		Цветков М.А.					П	8	16
ГИП		Шнитков А.М.							
						Фасад 3	GoodPlan		


Согласовано				
Инов. № подл.		Подп. и дата		Взам. инв. №

Фасад 4
1 : 75

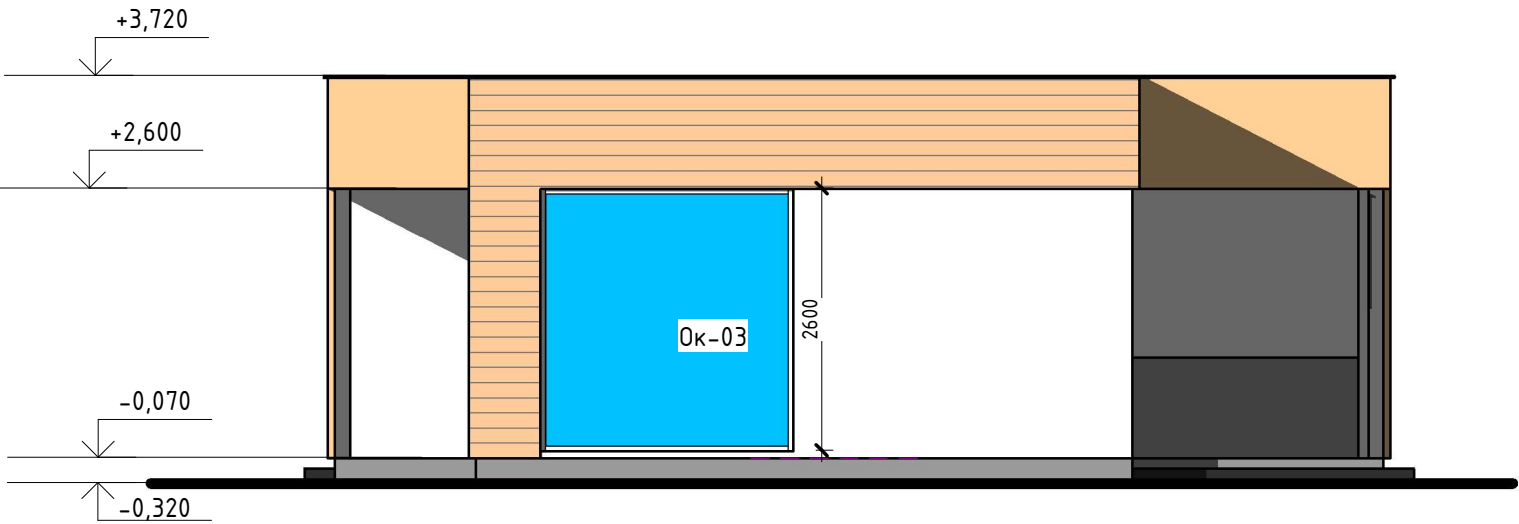

						Часть-АР		
						Одноэтажного жилого каркасного дома по адресу: Ленинградская область, Выборгский район, Глебычевское сельское поселение, пос. Вязы		
Изм.	Кол.	Лист	№ док.	Подпись	Дата	Индивидуальный жилой дом	Стадия	Лист
ГАП		Цветков М.А.						Листов
ГИП		Шнитков А.М.				Фасад 4	П	9
								16
							GoodPlan	


Согласовано					
			Взам. инв. №		
			Подп. и дата		
			Инв. № подл.		

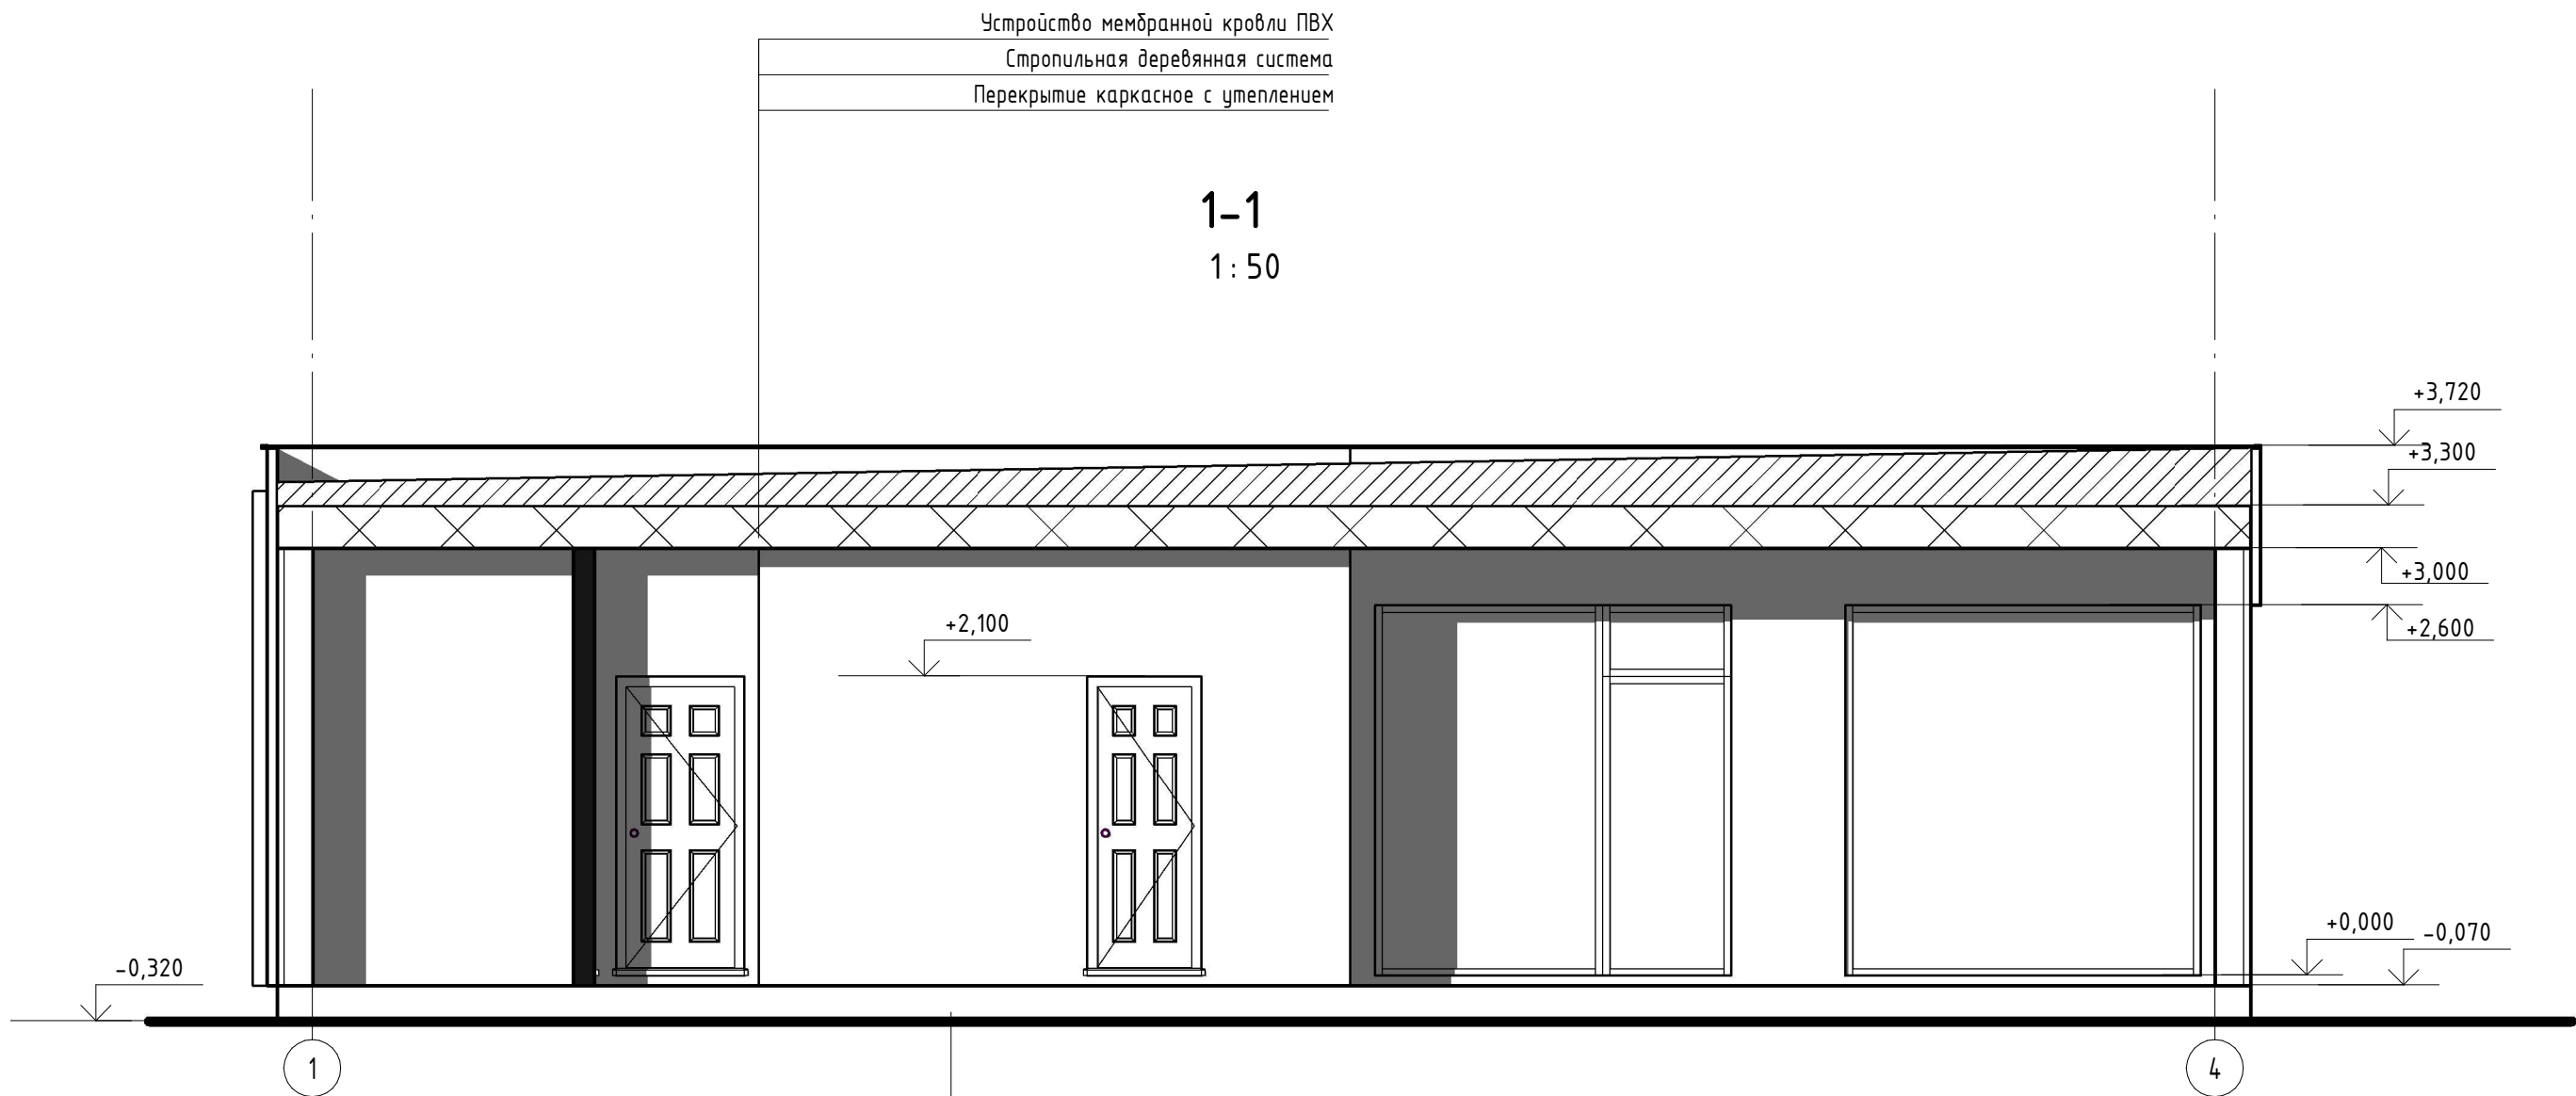

Отделочный материал 20 мм
Цементно песчаная стяжка 50 мм
Устройство монолитной плиты

						Часть-АР			
						Одноэтажного жилого каркасного дома по адресу: Ленинградская область, Выборгский район, Глебычевское сельское поселение, пос. Вязы			
Изм.	Кол.	Лист	№ док.	Подпись	Дата	Индивидуальный жилой дом	Стадия	Лист	Листов
ГАП		Цветков М.А.					П	10	16
ГИП		Шнитков А.М.							
						Разрез 1-1	GoodPlan		


Согласовано					
Инов. № подл.	Подп. и дата		Взам. инв. №		

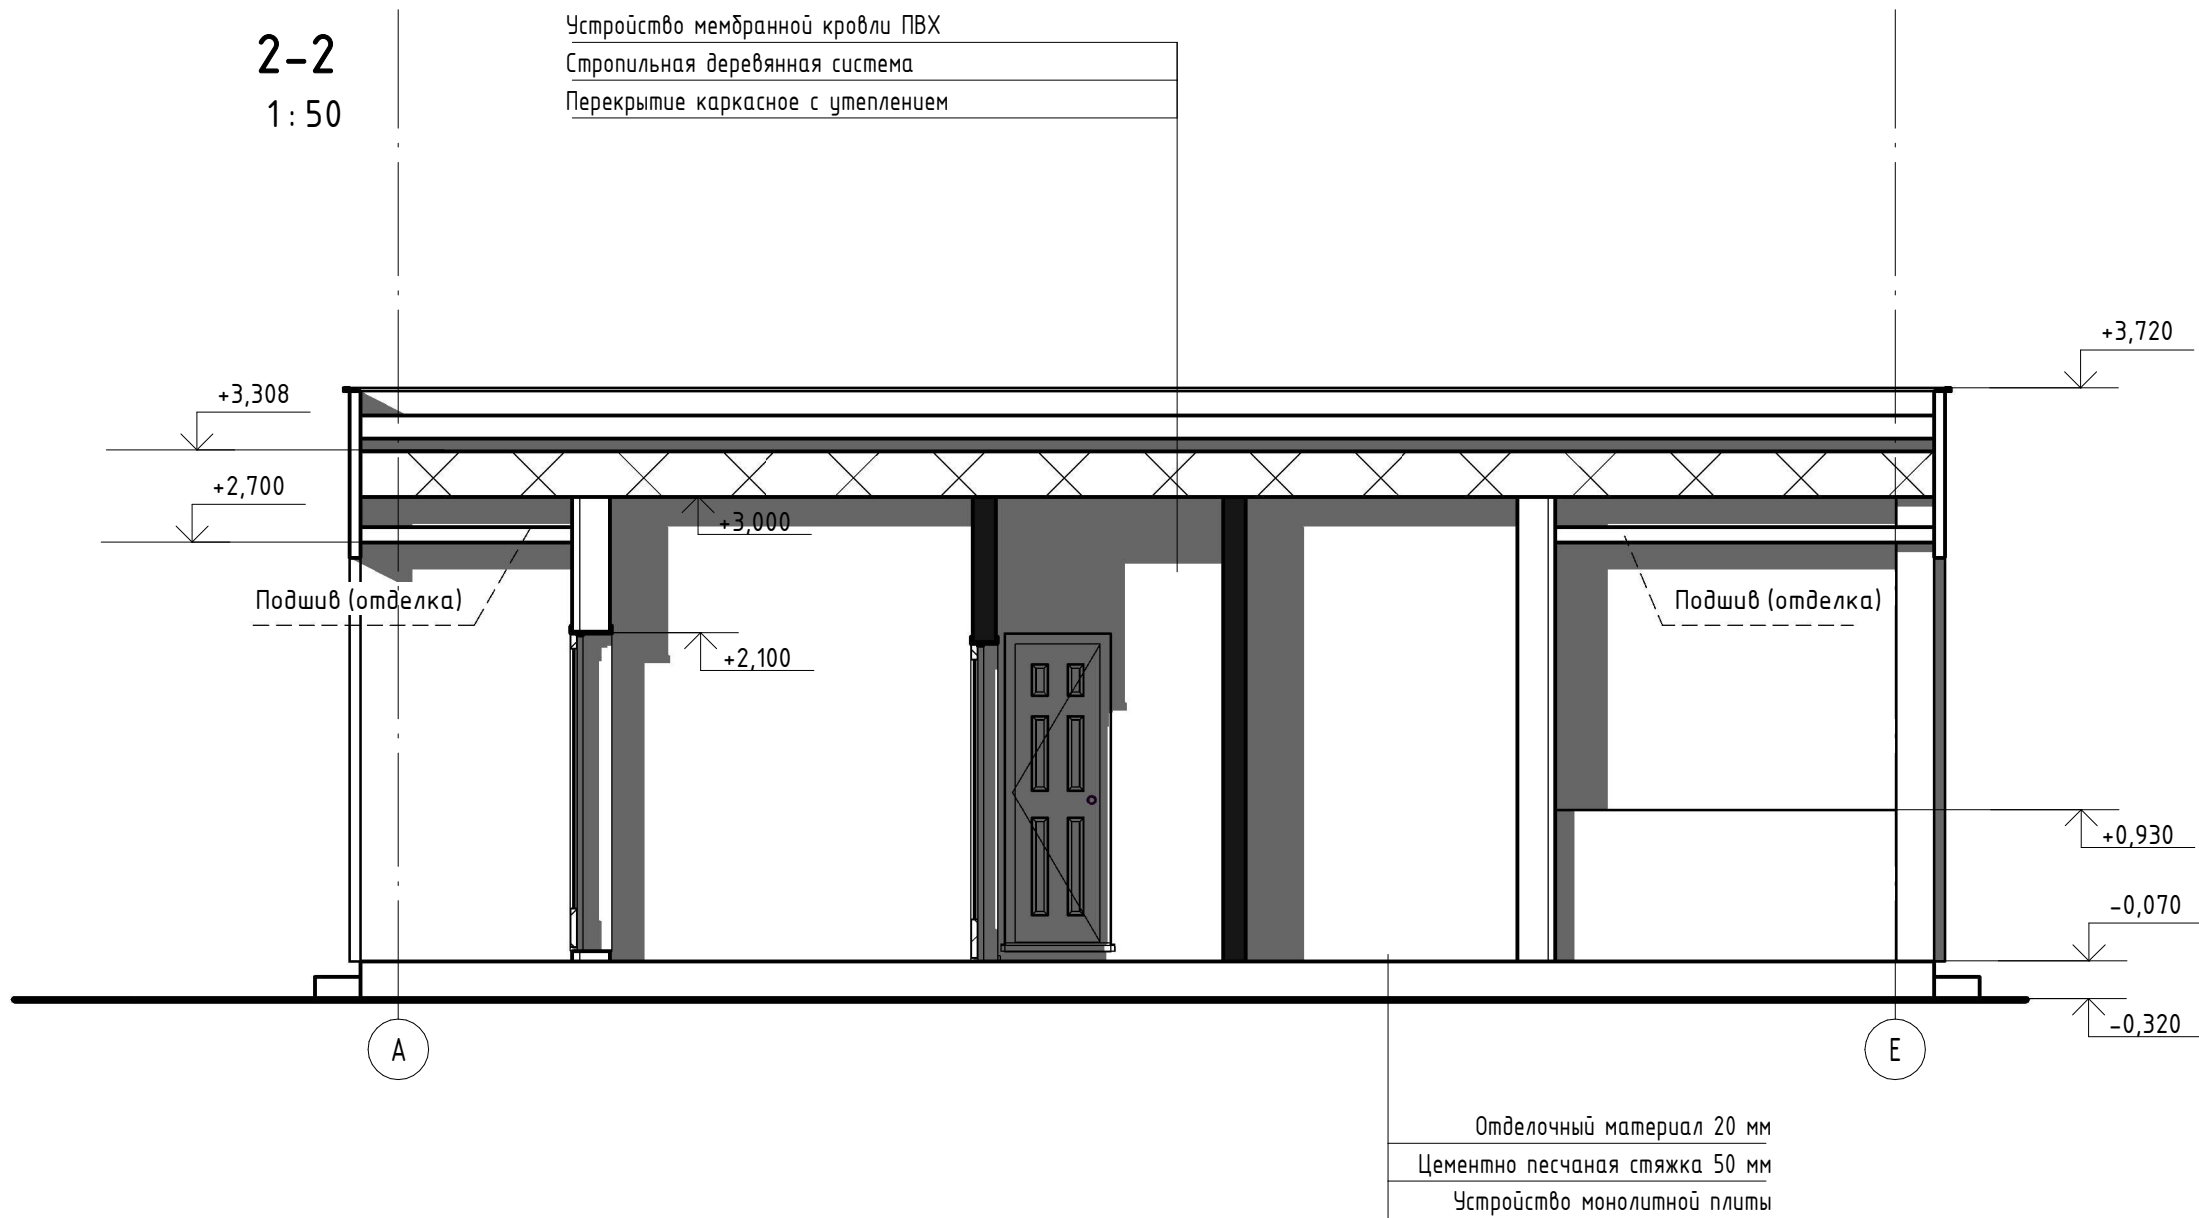

						Часть-АР			
						Одноэтажного жилого каркасного дома по адресу: Ленинградская область, Выборгский район, Глебычевское сельское поселение, пос. Вязы			
Изм.	Кол.	Лист	№ док.	Подпись	Дата	Индивидуальный жилой дом	Стадия	Лист	Листов
ГАП		Цветков М.А.					П	11	16
ГИП		Шнитков А.М.							
						Разрез 2-2	GoodPlan		


Согласовано						
Инов. № подл.	Подп. и дата		Взам. инв. №			

План кровли
1: 75

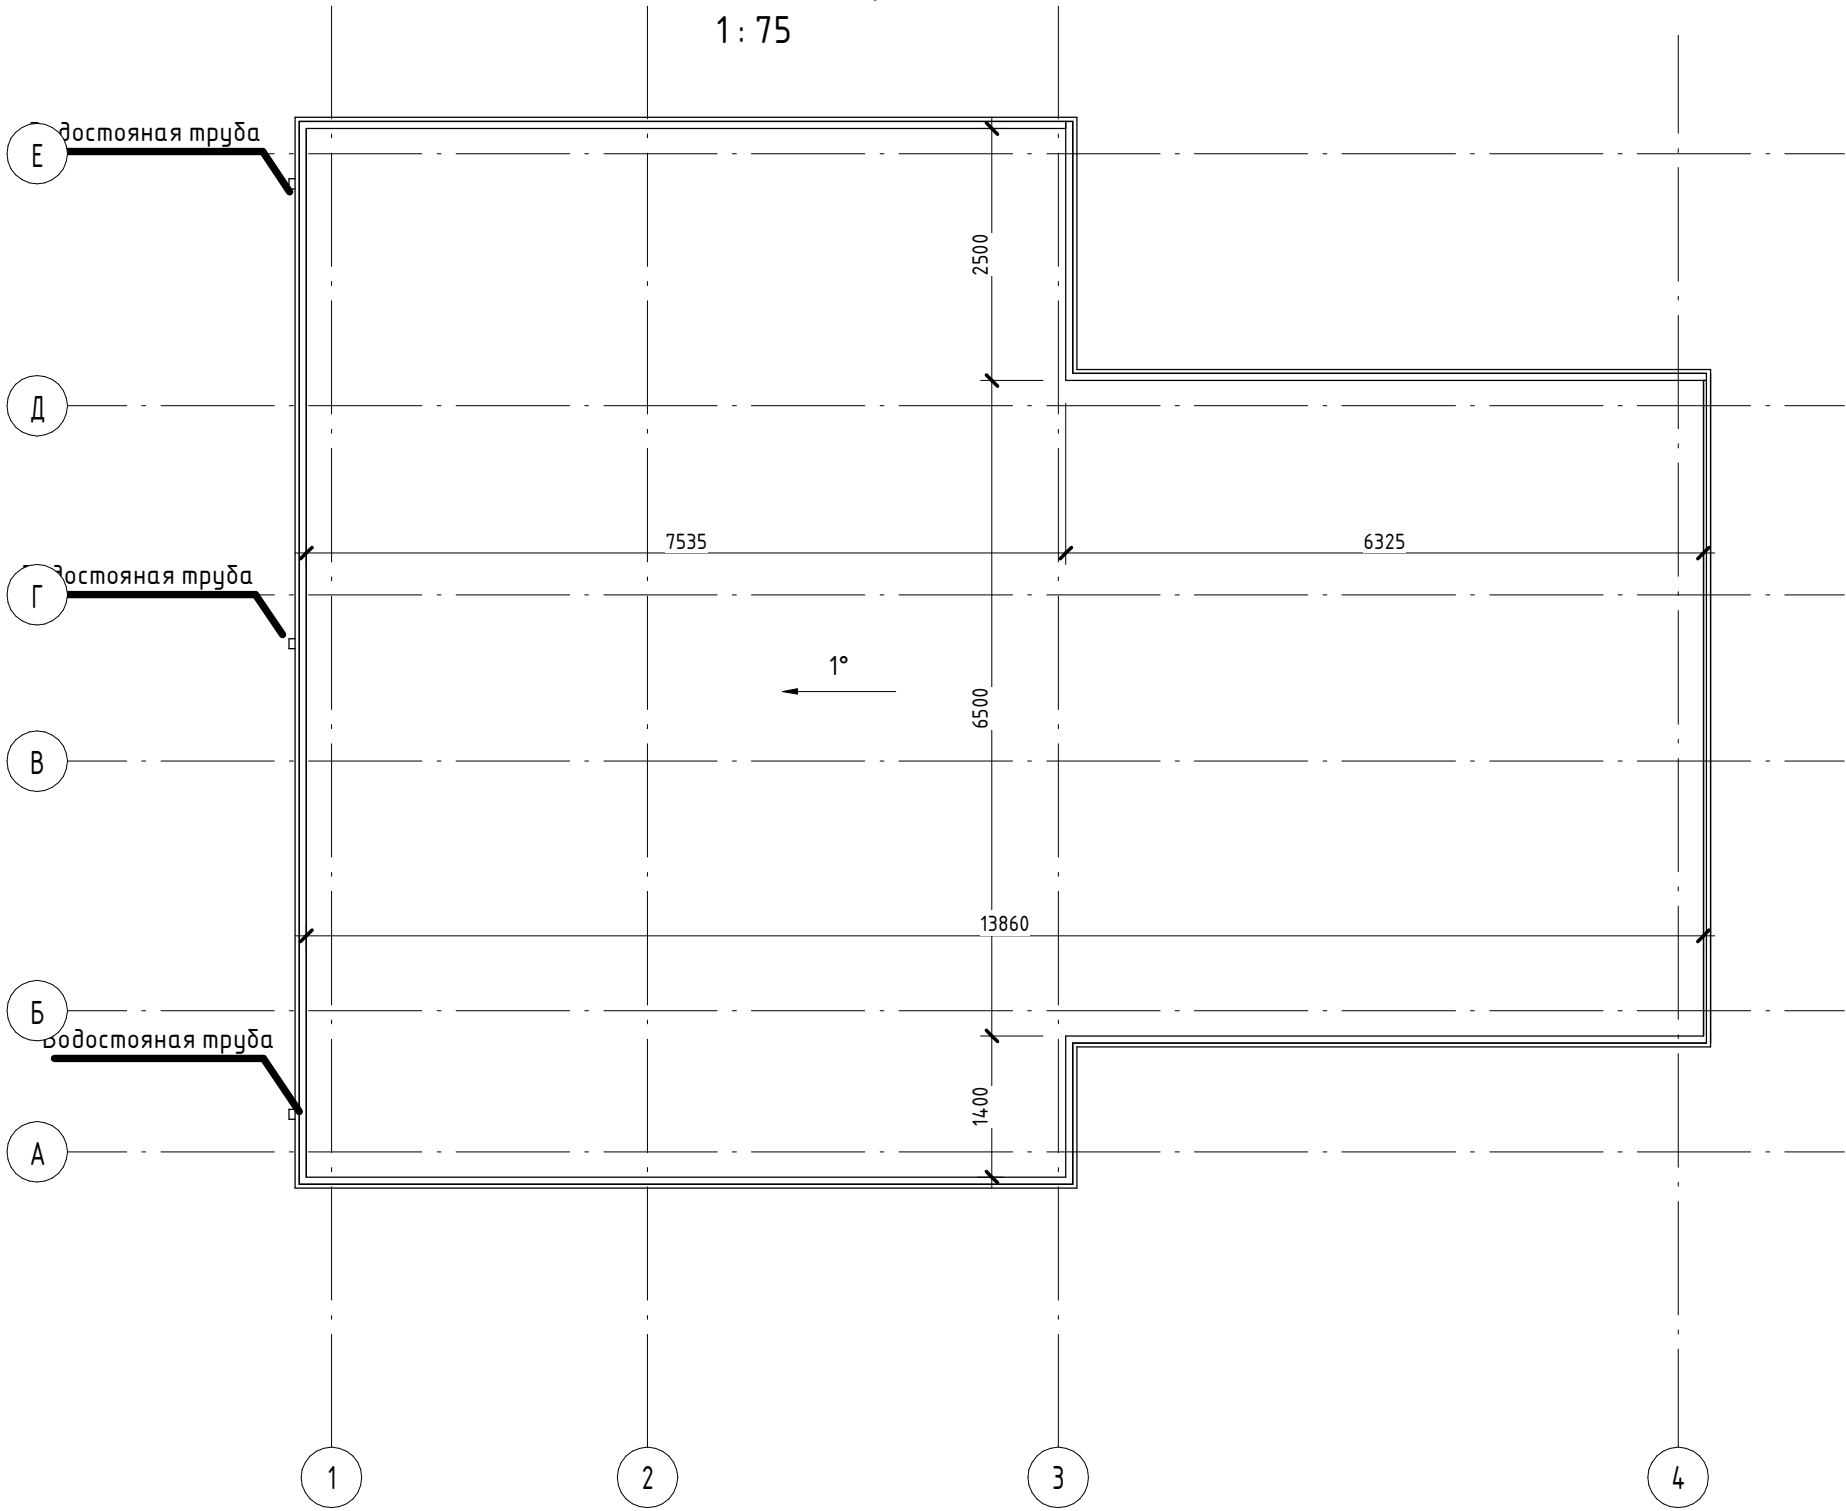

						Часть-АР Одноэтажного жилого каркасного дома по адресу: Ленинградская область, Выборгский район, Глебычевское сельское поселение, пос. Вязы			
Изм.	Кол.	Лист	№ док.	Подпись	Дата	Индивидуальный жилой дом	Стадия	Лист	Листов
ГАП		Цветков М.А.					П	12	16
ГИП		Шнитков А.М.							
						План кровли	GoodPlan		

Согласовано				
Инв. № подл.	Подп. и дата	Взам. инв. №		

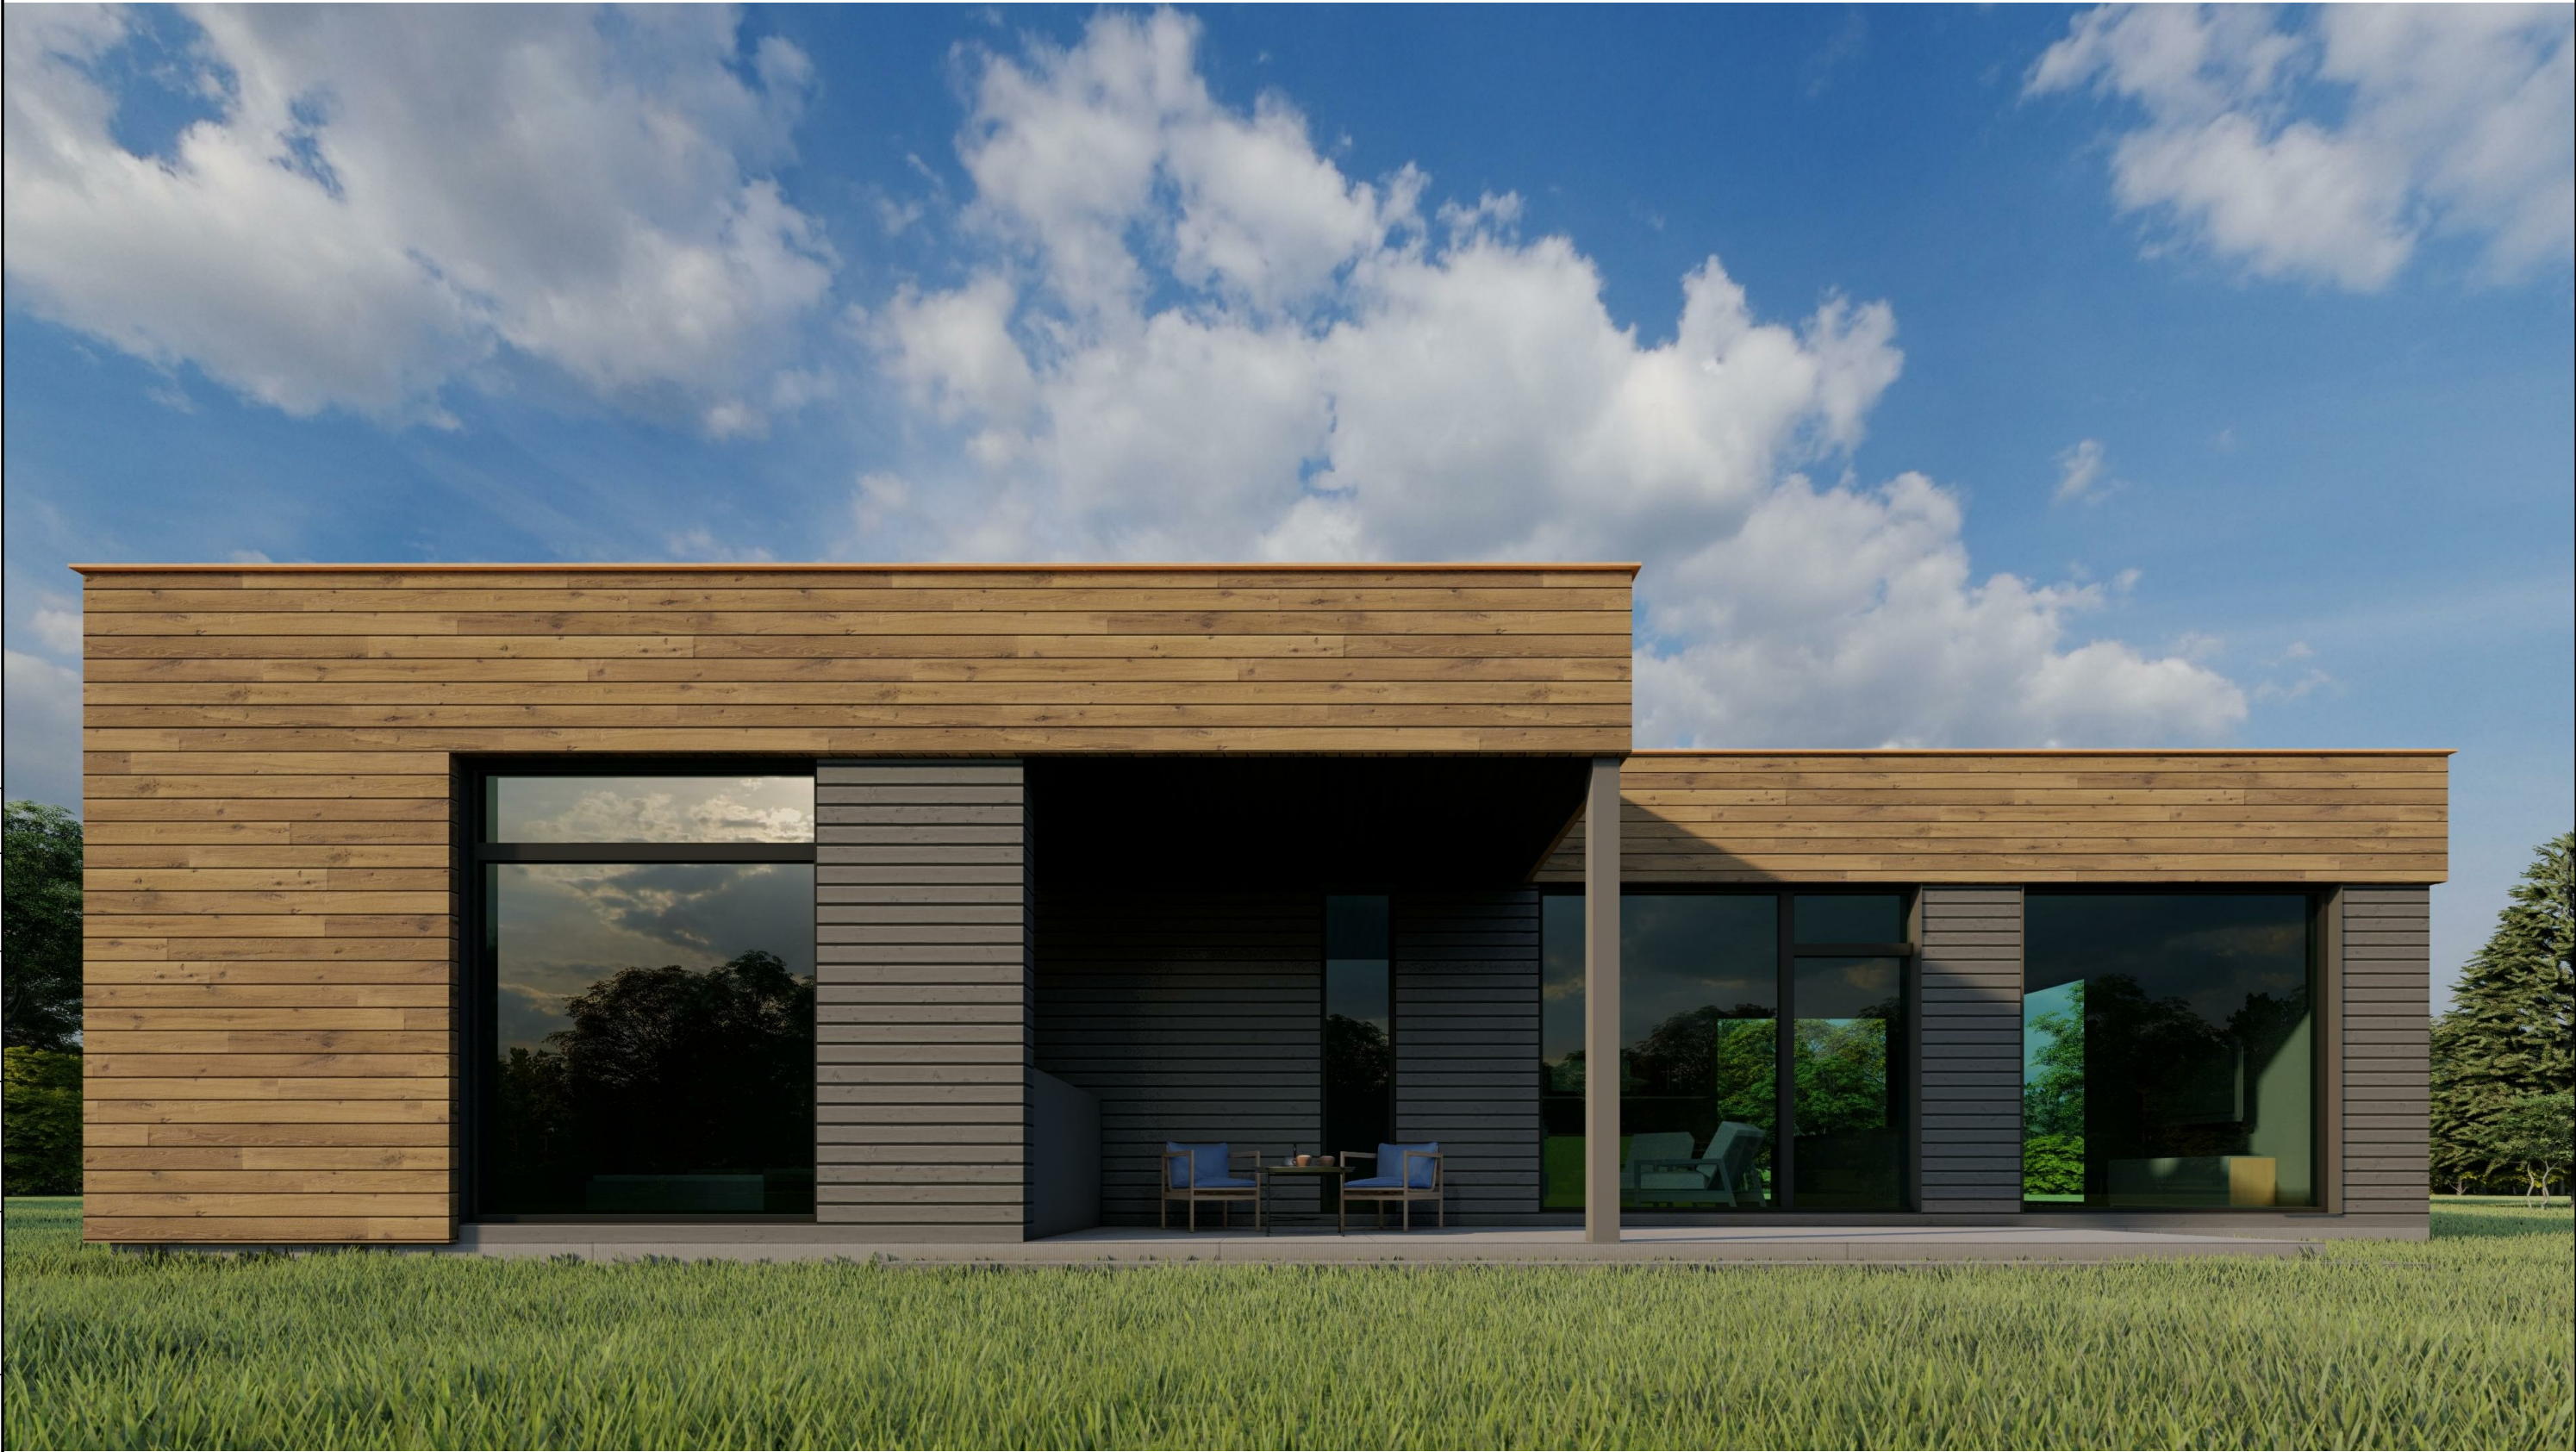

						Часть-АР -	Лист
Изм.	Кол.уч.	Лист	№ док.	Подпись	Дата		13

Согласовано			

Инв. № подл.	Подп. и дата	Взам. инв. №



Изм.	Кол.уч.	Лист	№ док.	Подпись	Дата

Часть-АР -	
------------	--

Лист
14

Согласовано			

Инв. № подл.	Подп. и дата	Взам. инв. №



Изм.	Кол.уч.	Лист	№ док.	Подпись	Дата

Часть-АР -

Лист
15

Согласовано			

Инв. № подл.	Подп. и дата	Взам. инв. №



Изм.	Кол.уч.	Лист	№ док.	Подпись	Дата

Часть-АР -	Лист
	16