



Вид А

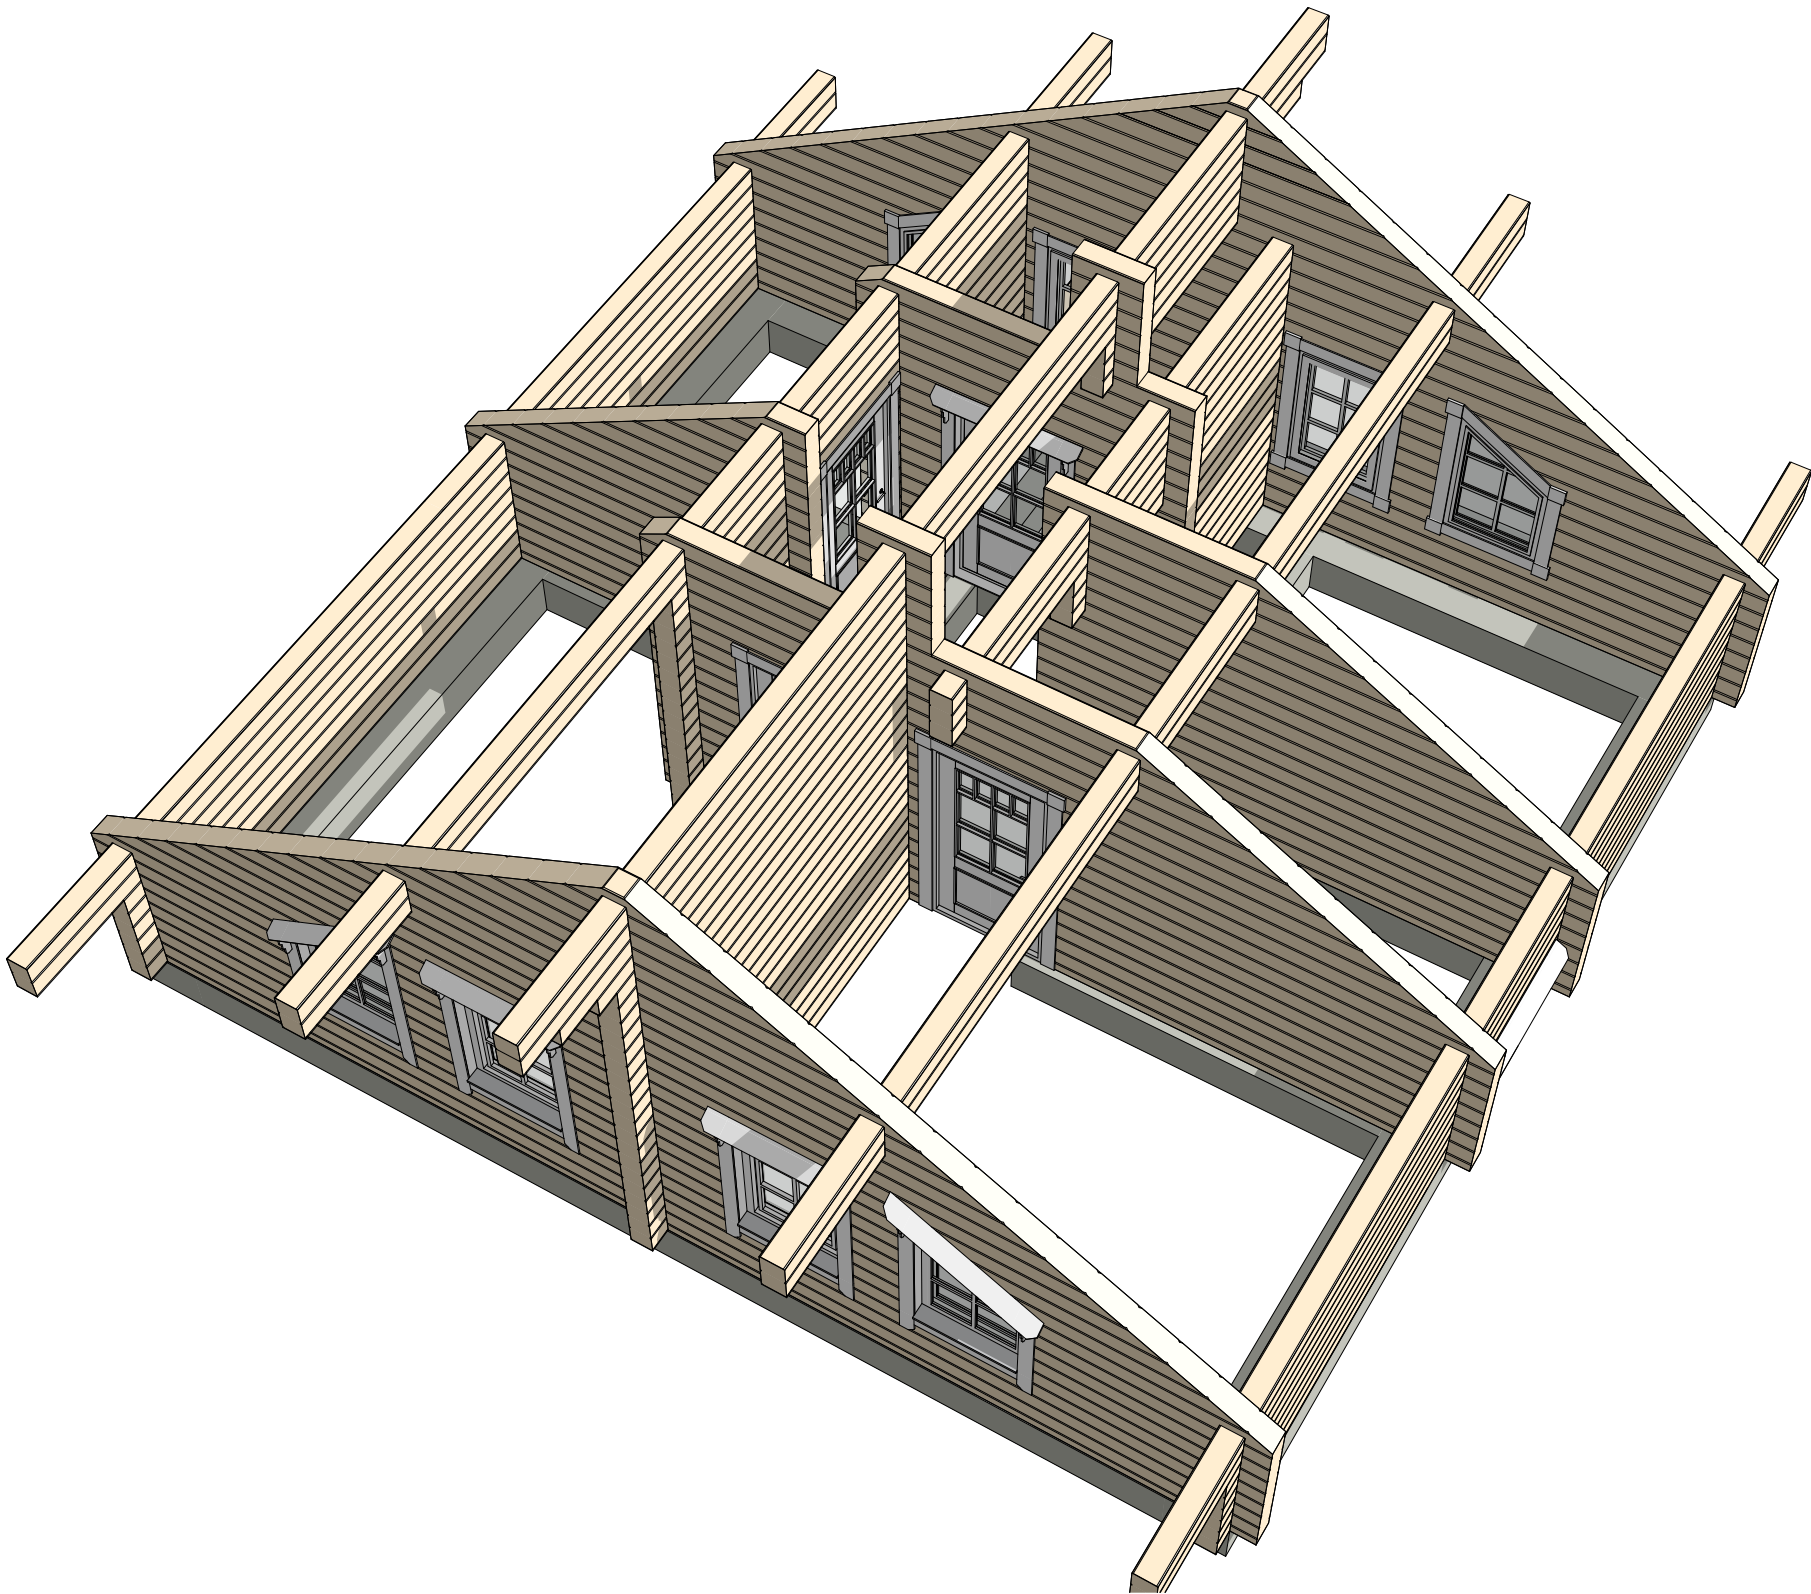


						Брус 190х190мм, сухой			
						Шаршов Владимир Михайлович			
Изм.	Колуч	Лист	№Док	Подп.	Дата	Д-	Стадия	Лист	Листов
							ЭП	3	27
						Вид А	ООО "Лестэк"		

Вид Б

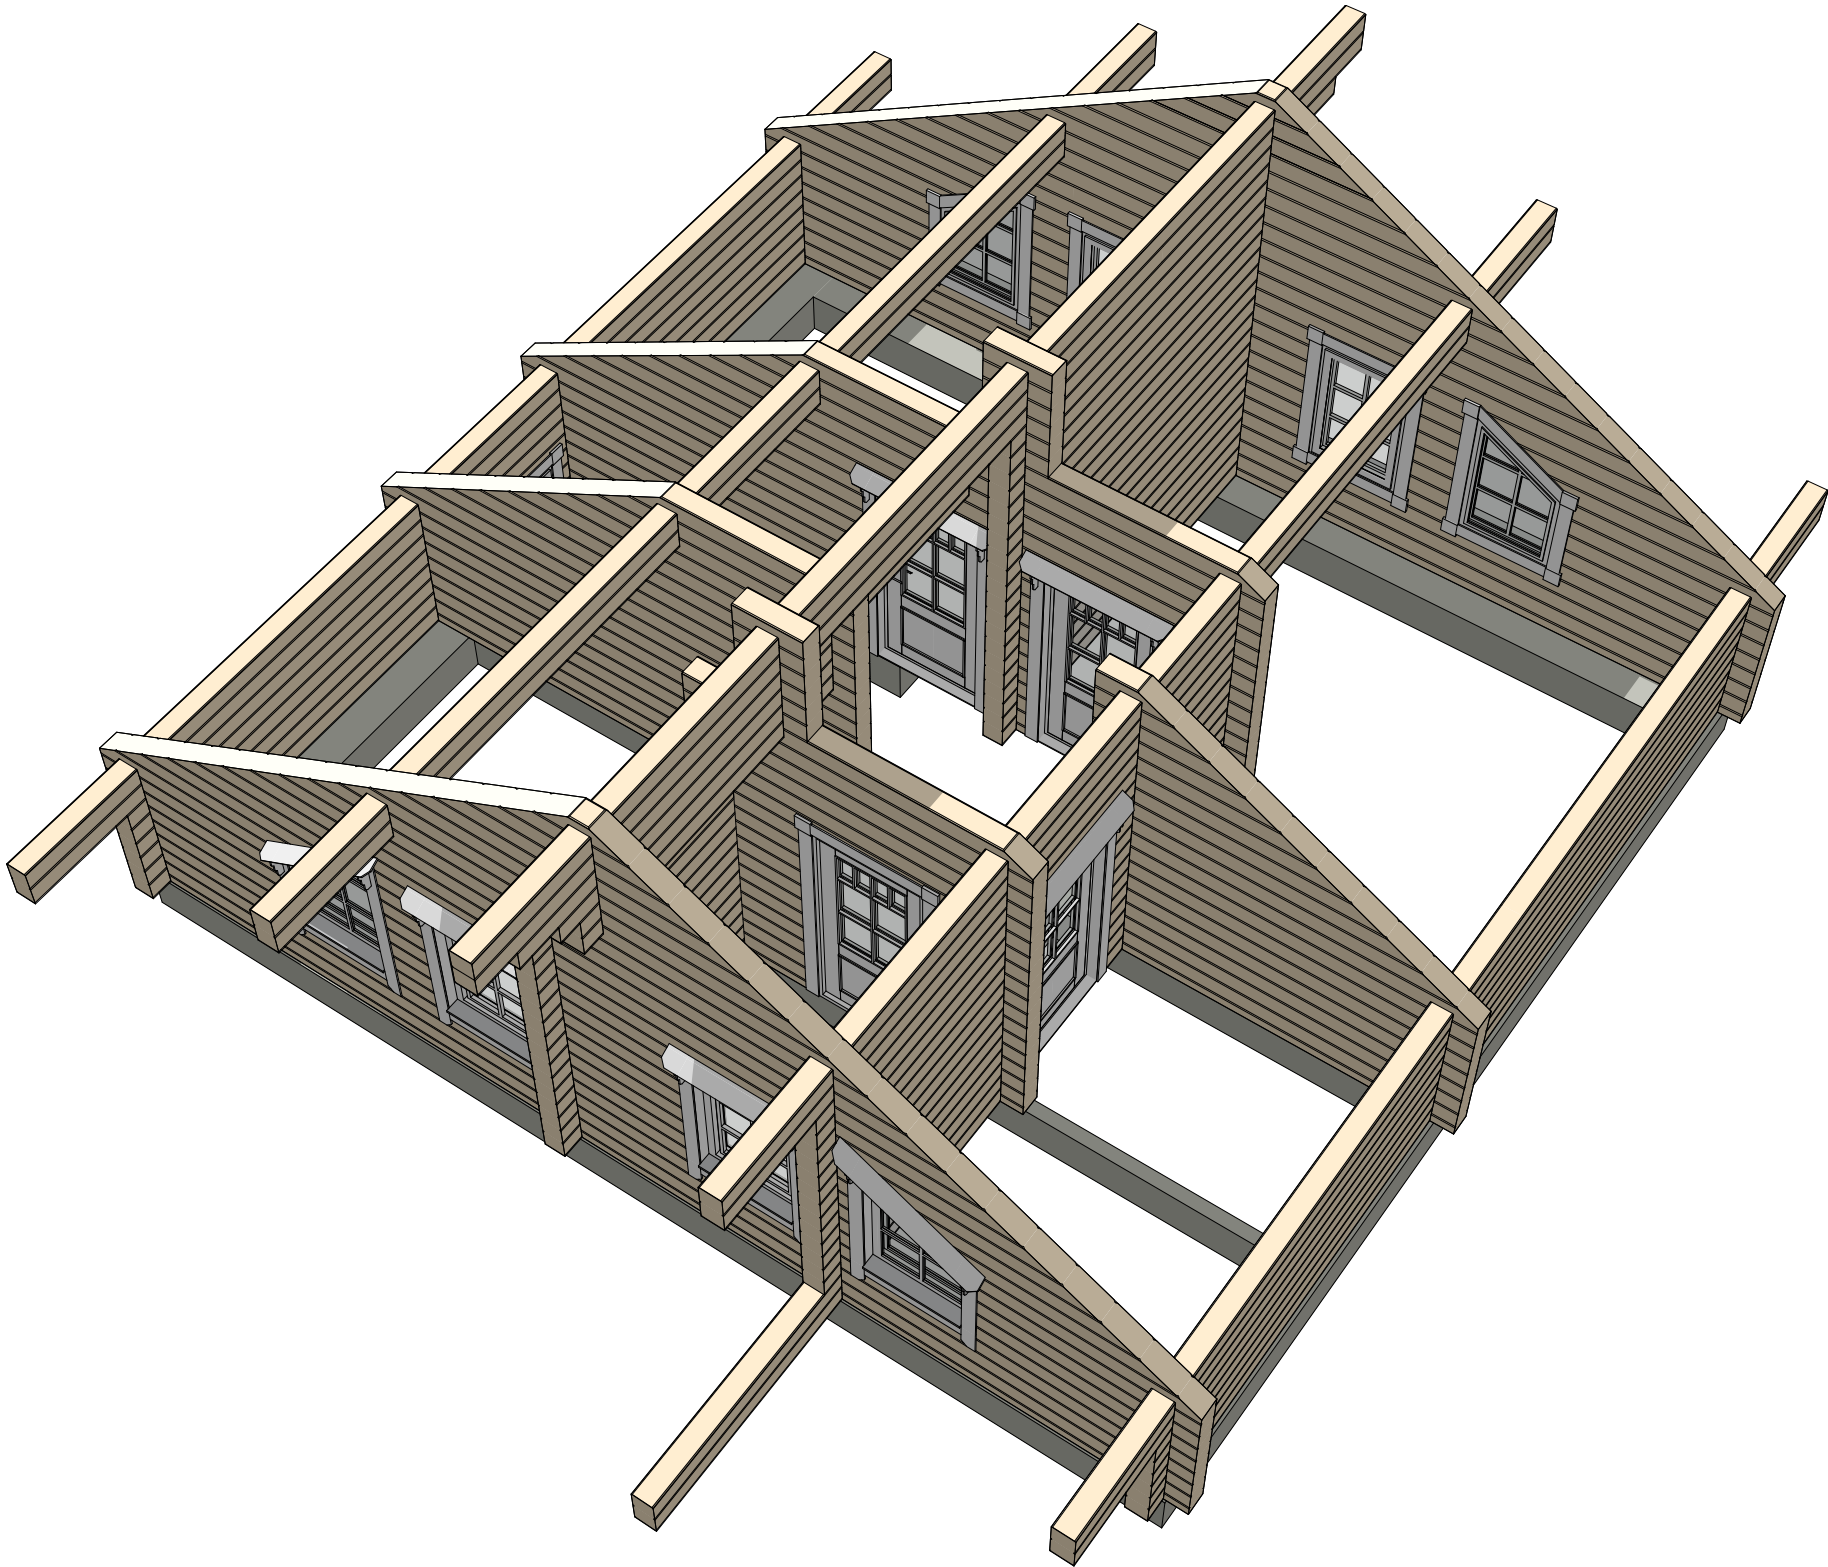


						Брус 190х190мм, сухой			
						Шаршов Владимир Михайлович			
Изм.	Колуч.	Лист	№Док.	Подп.	Дата	Д-	Стадия	Лист	Листов
							ЭП	4	27
						Вид Б	ООО "Лестэк"		

Вид В

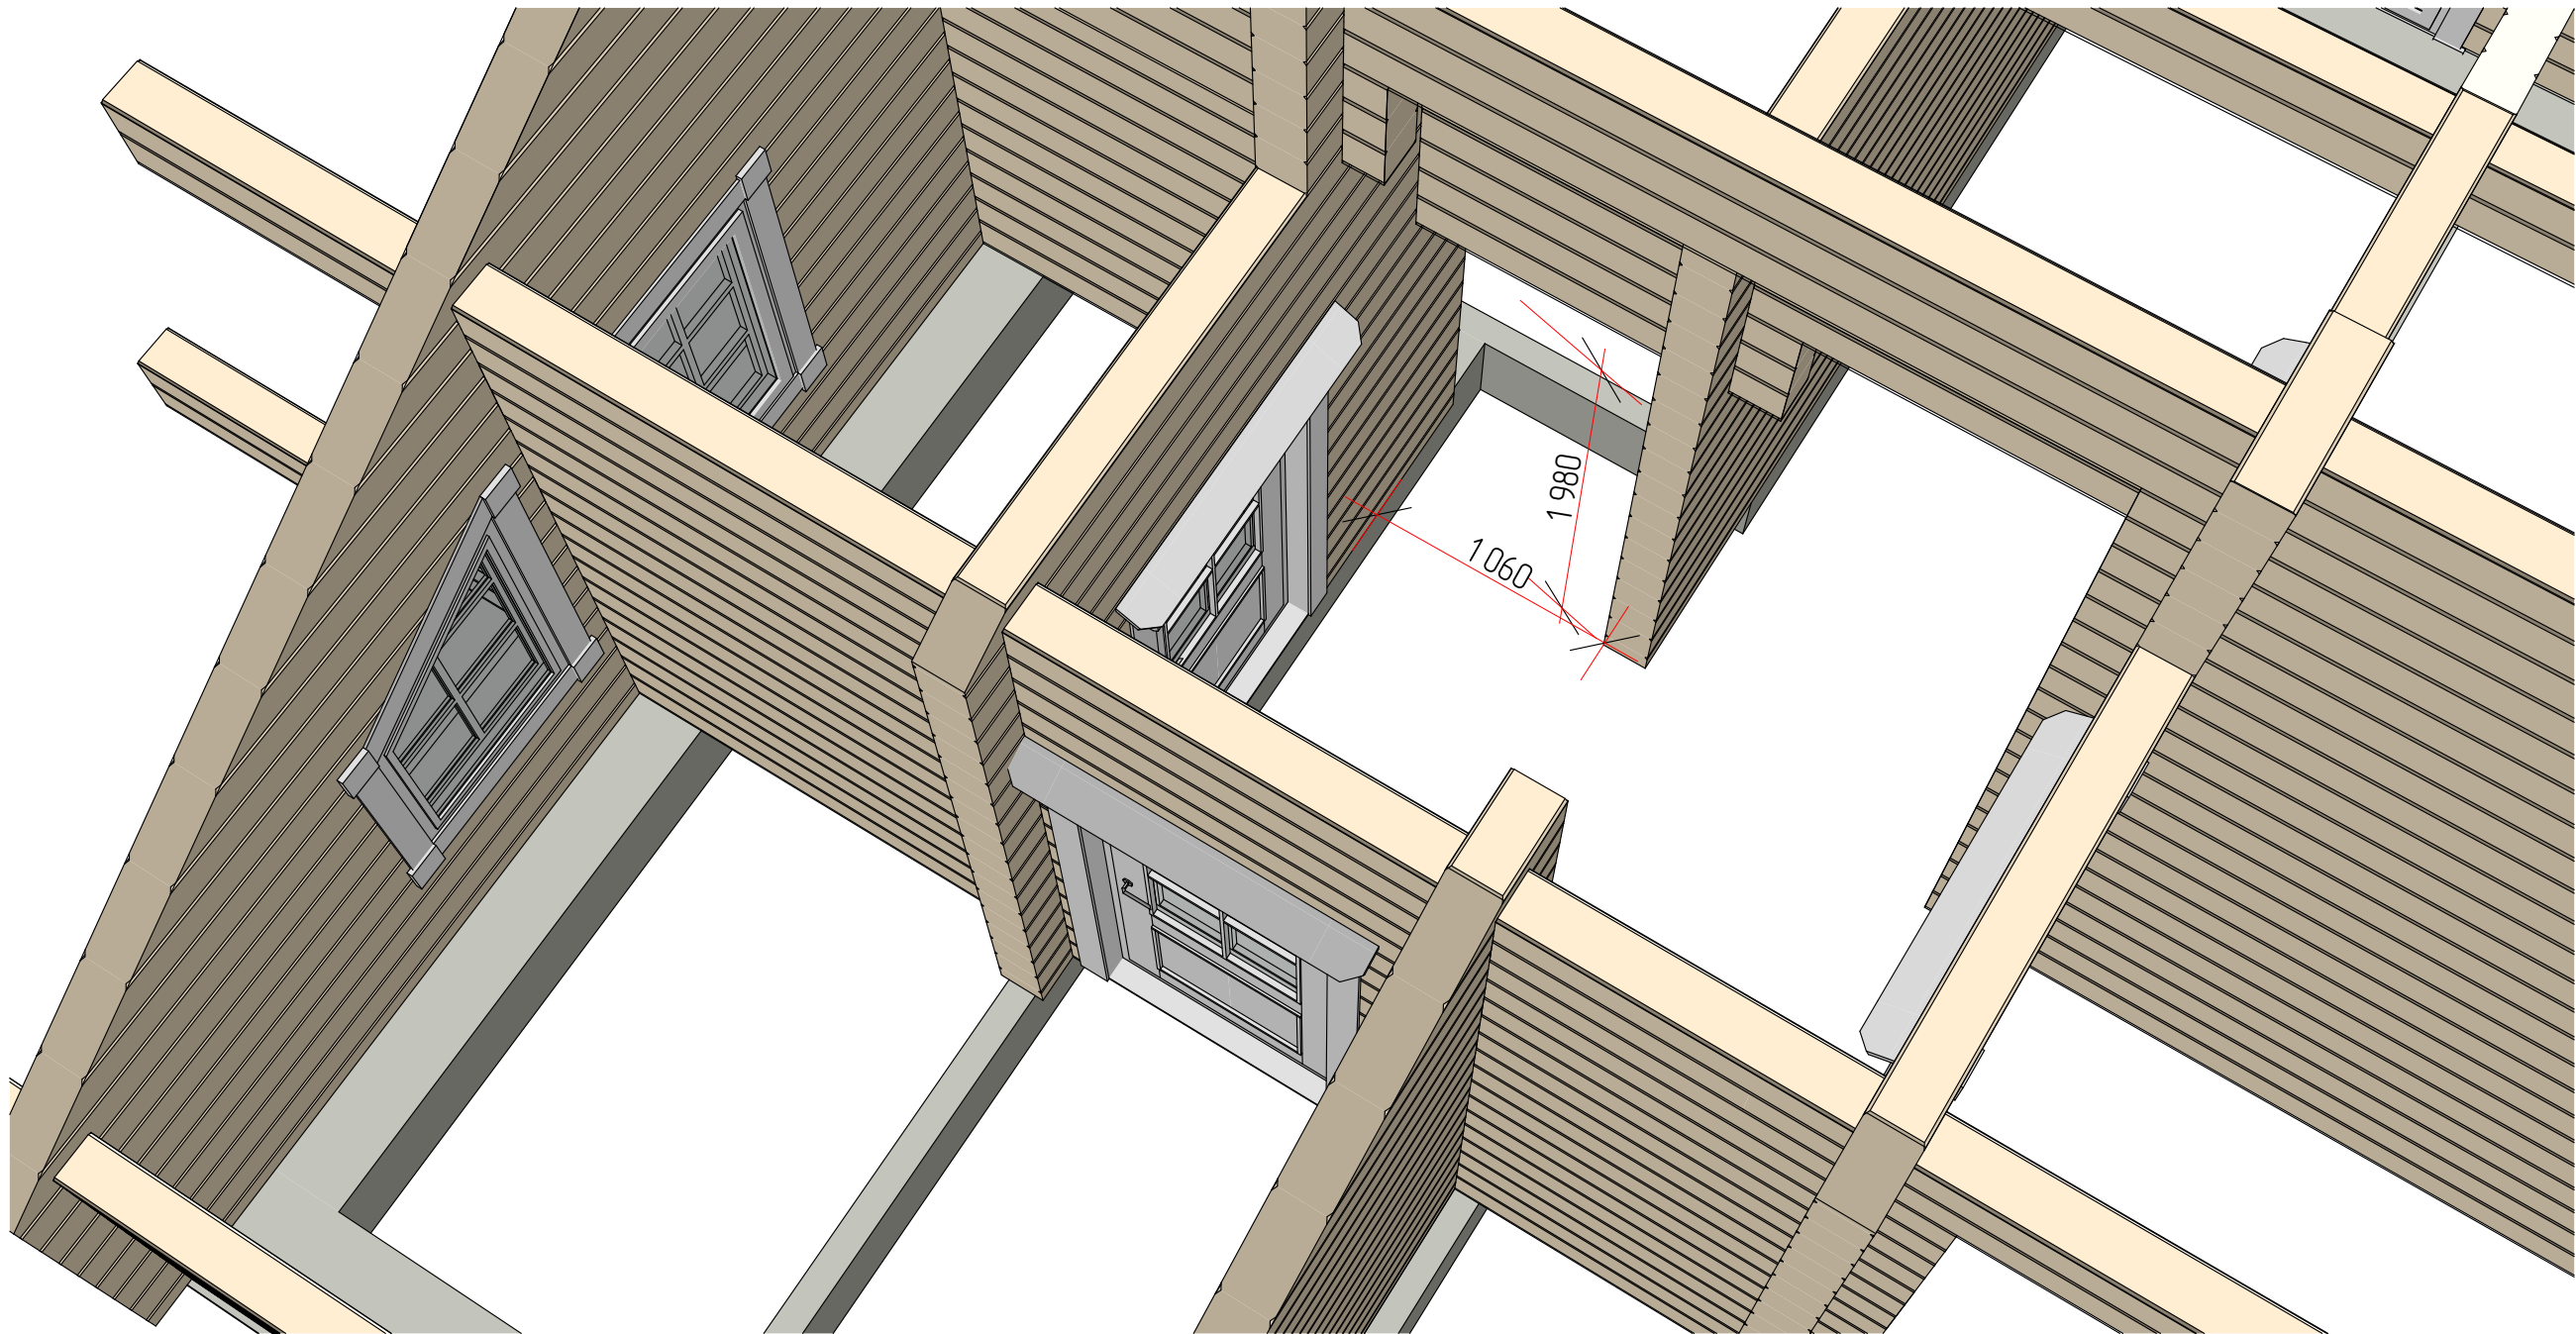

						Брус 190х190мм, сухой			
						Шаршов Владимир Михайлович			
Изм.	Колуч	Лист	№Док	Подп.	Дата	Д-	Стадия	Лист	Листов
							ЭП	5	27
						Вид В	ООО "Лестэк"		

Фасад А-Е

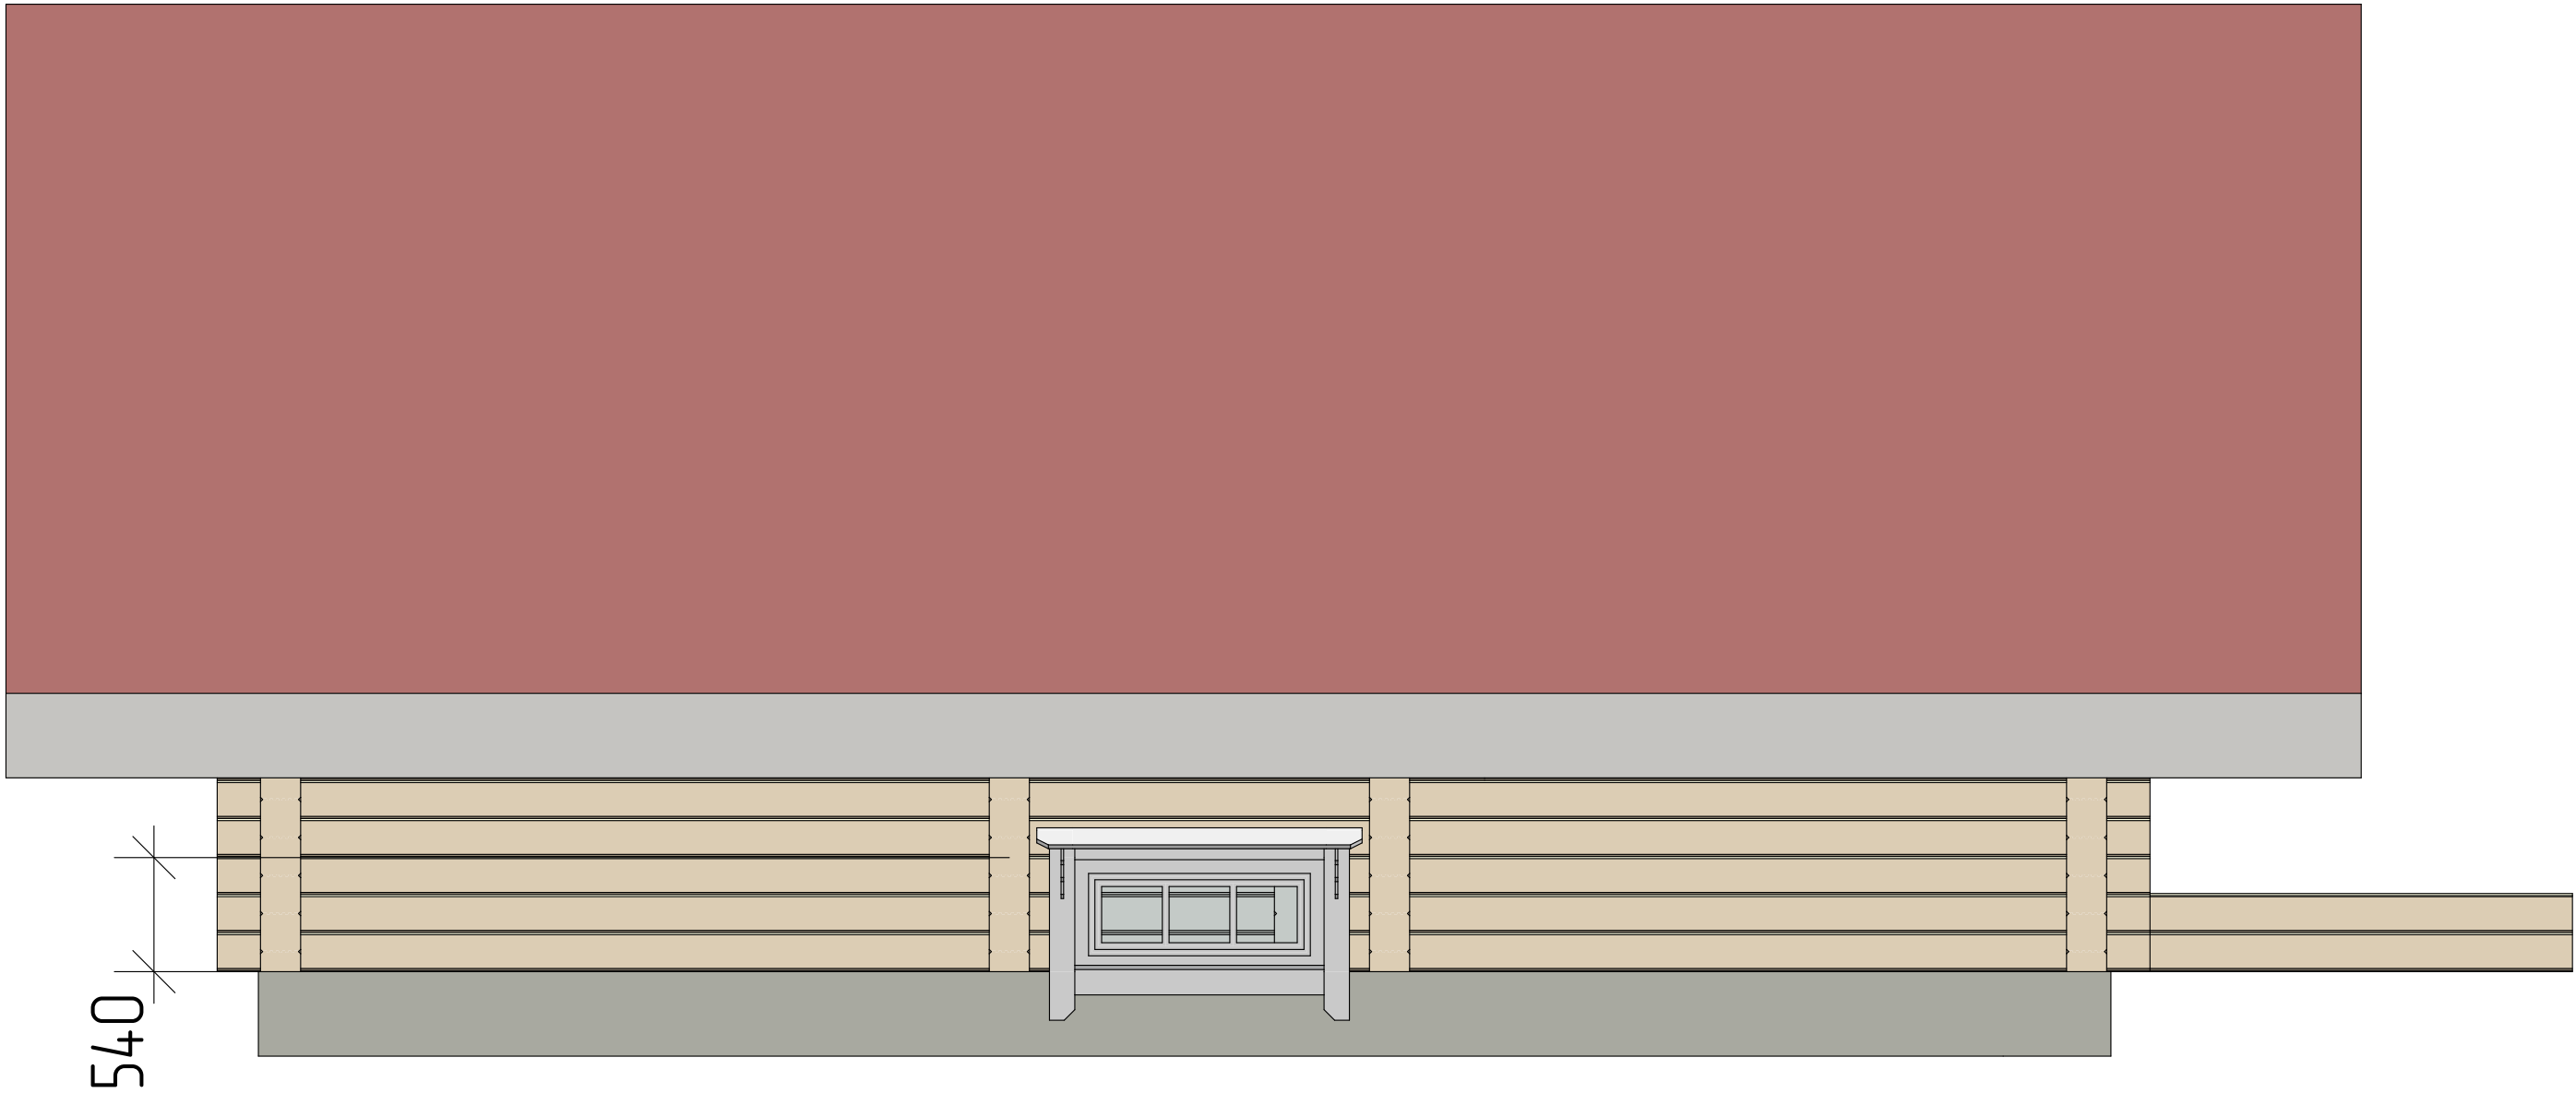


						Брус 190х190мм, сухой			
						Шаршов Владимир Михайлович			
Изм.	Колуч	Лист	№Док	Подп.	Дата				
						Д-	Стадия	Лист	Листов
							ЭП	7	27
						Фасад А-Е	ООО "Лестэк"		

Φασαδ Ε-Α




						Брус 190х190мм, сухой			
						Шаршов Владимир Михайлович			
Изм.	Колуч.	Лист	№Док.	Подп.	Дата				
						Д-	Стадия	Лист	Листов
							ЭП	8	27
						Фасад Е-А	ООО "Лестэк"		

Фасад 6-1

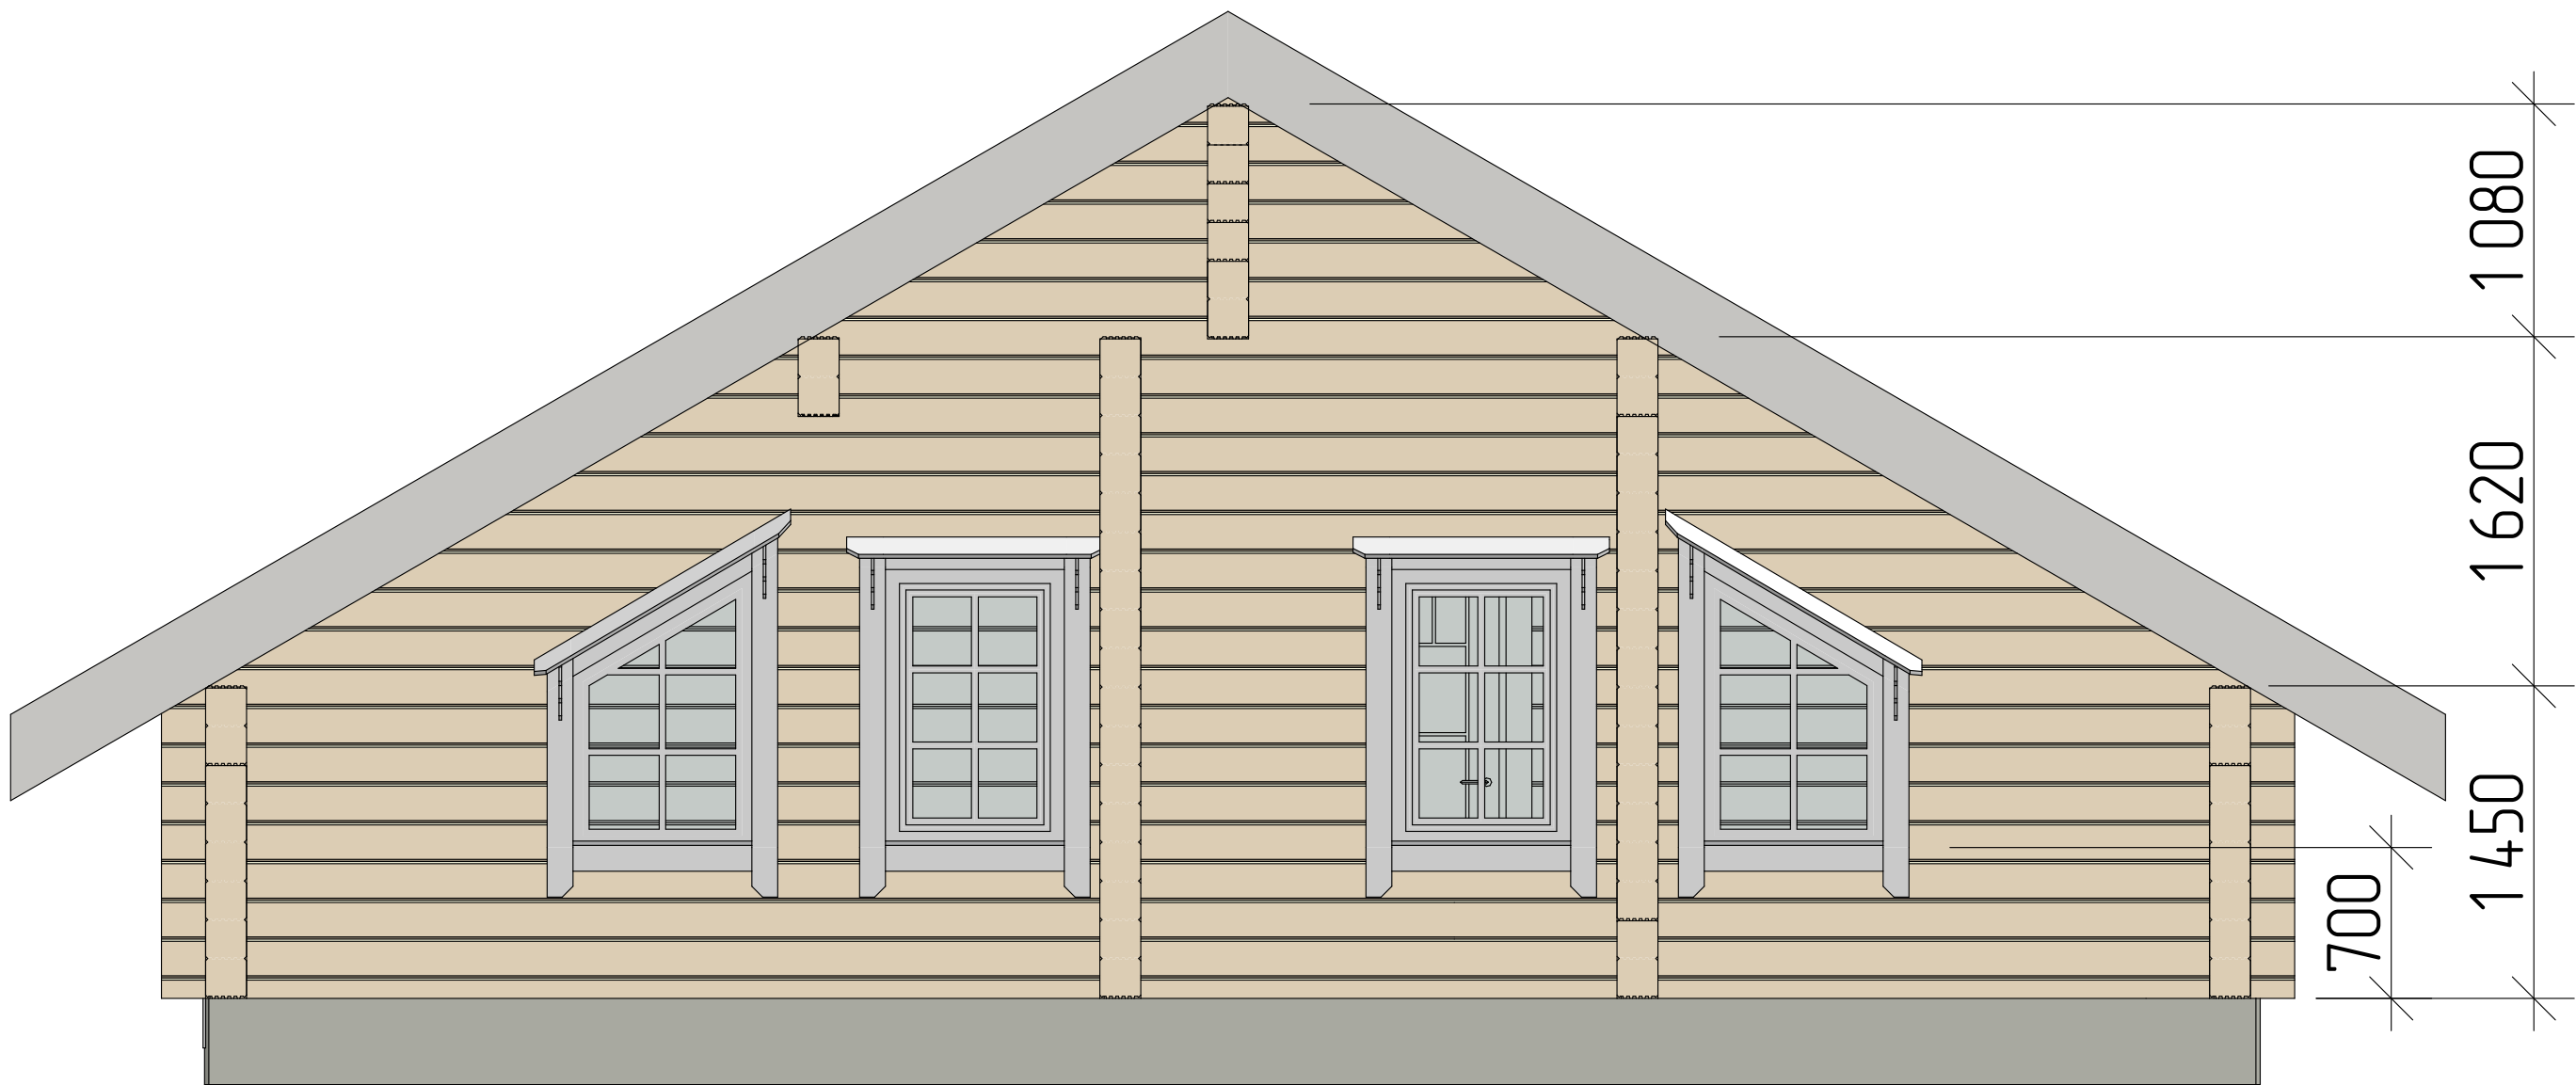


						Брус 190х190мм, сухой			
						Шаршов Владимир Михайлович			
Изм.	Колуч	Лист	№Док	Подп.	Дата	Д-	Стадия	Лист	Листов
							ЭП	9	27
							ООО "Лестэк"		
						Фасад 6-1			

Фасад 1-6

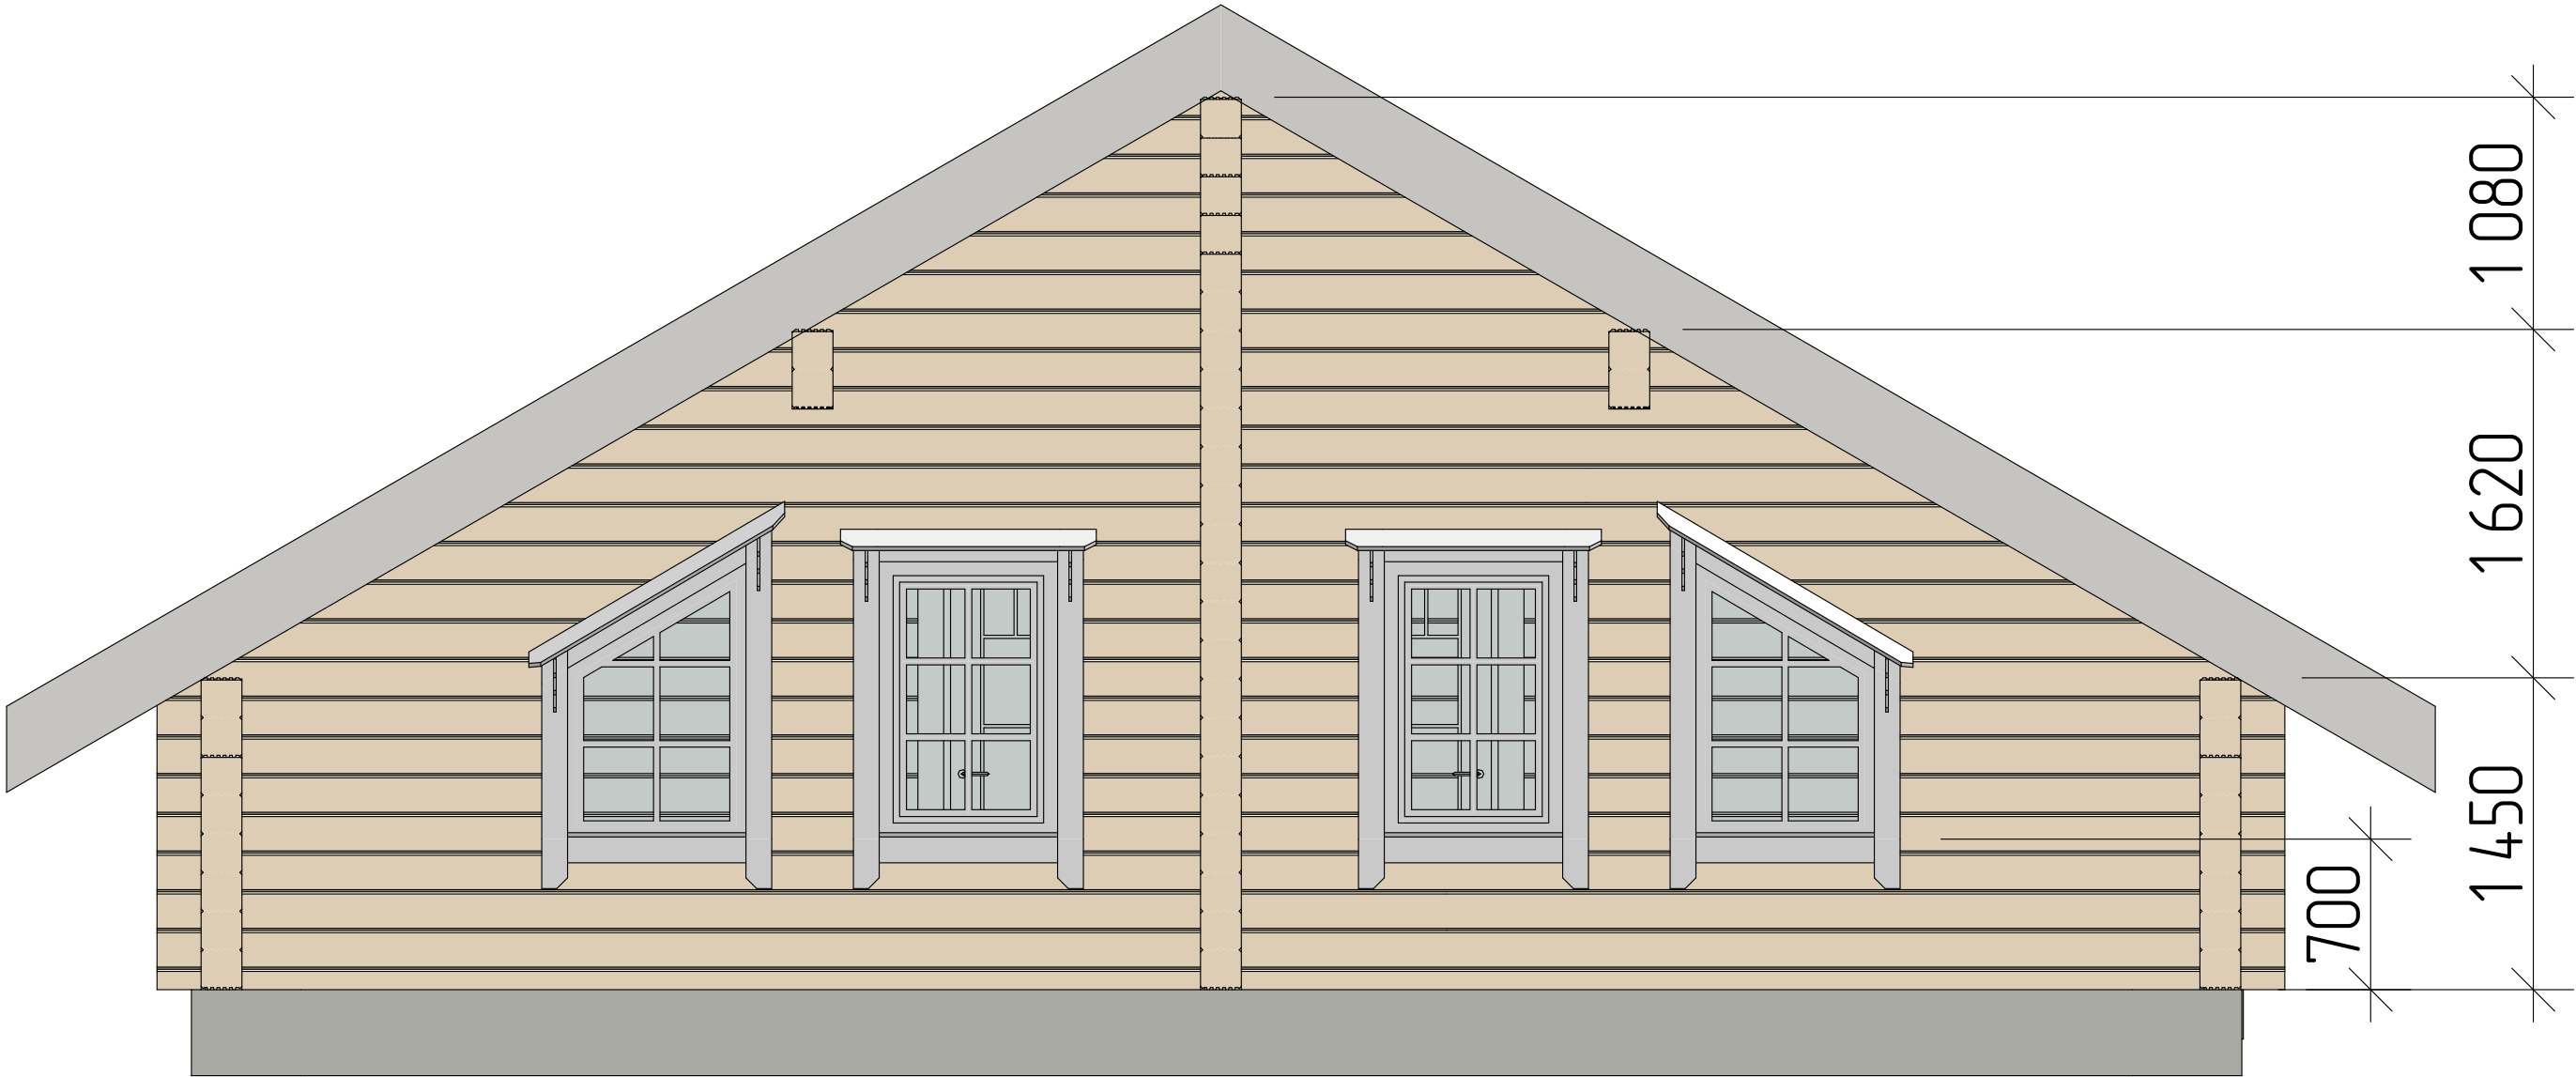


						Брус 190х190мм, сухой			
						Шаршов Владимир Михайлович			
Изм.	Колуч	Лист	№Док	Подп.	Дата	Д-	Стадия	Лист	Листов
							ЭП	10	27
						Фасад 1-6		ООО "Лестэк"	

План фундамента

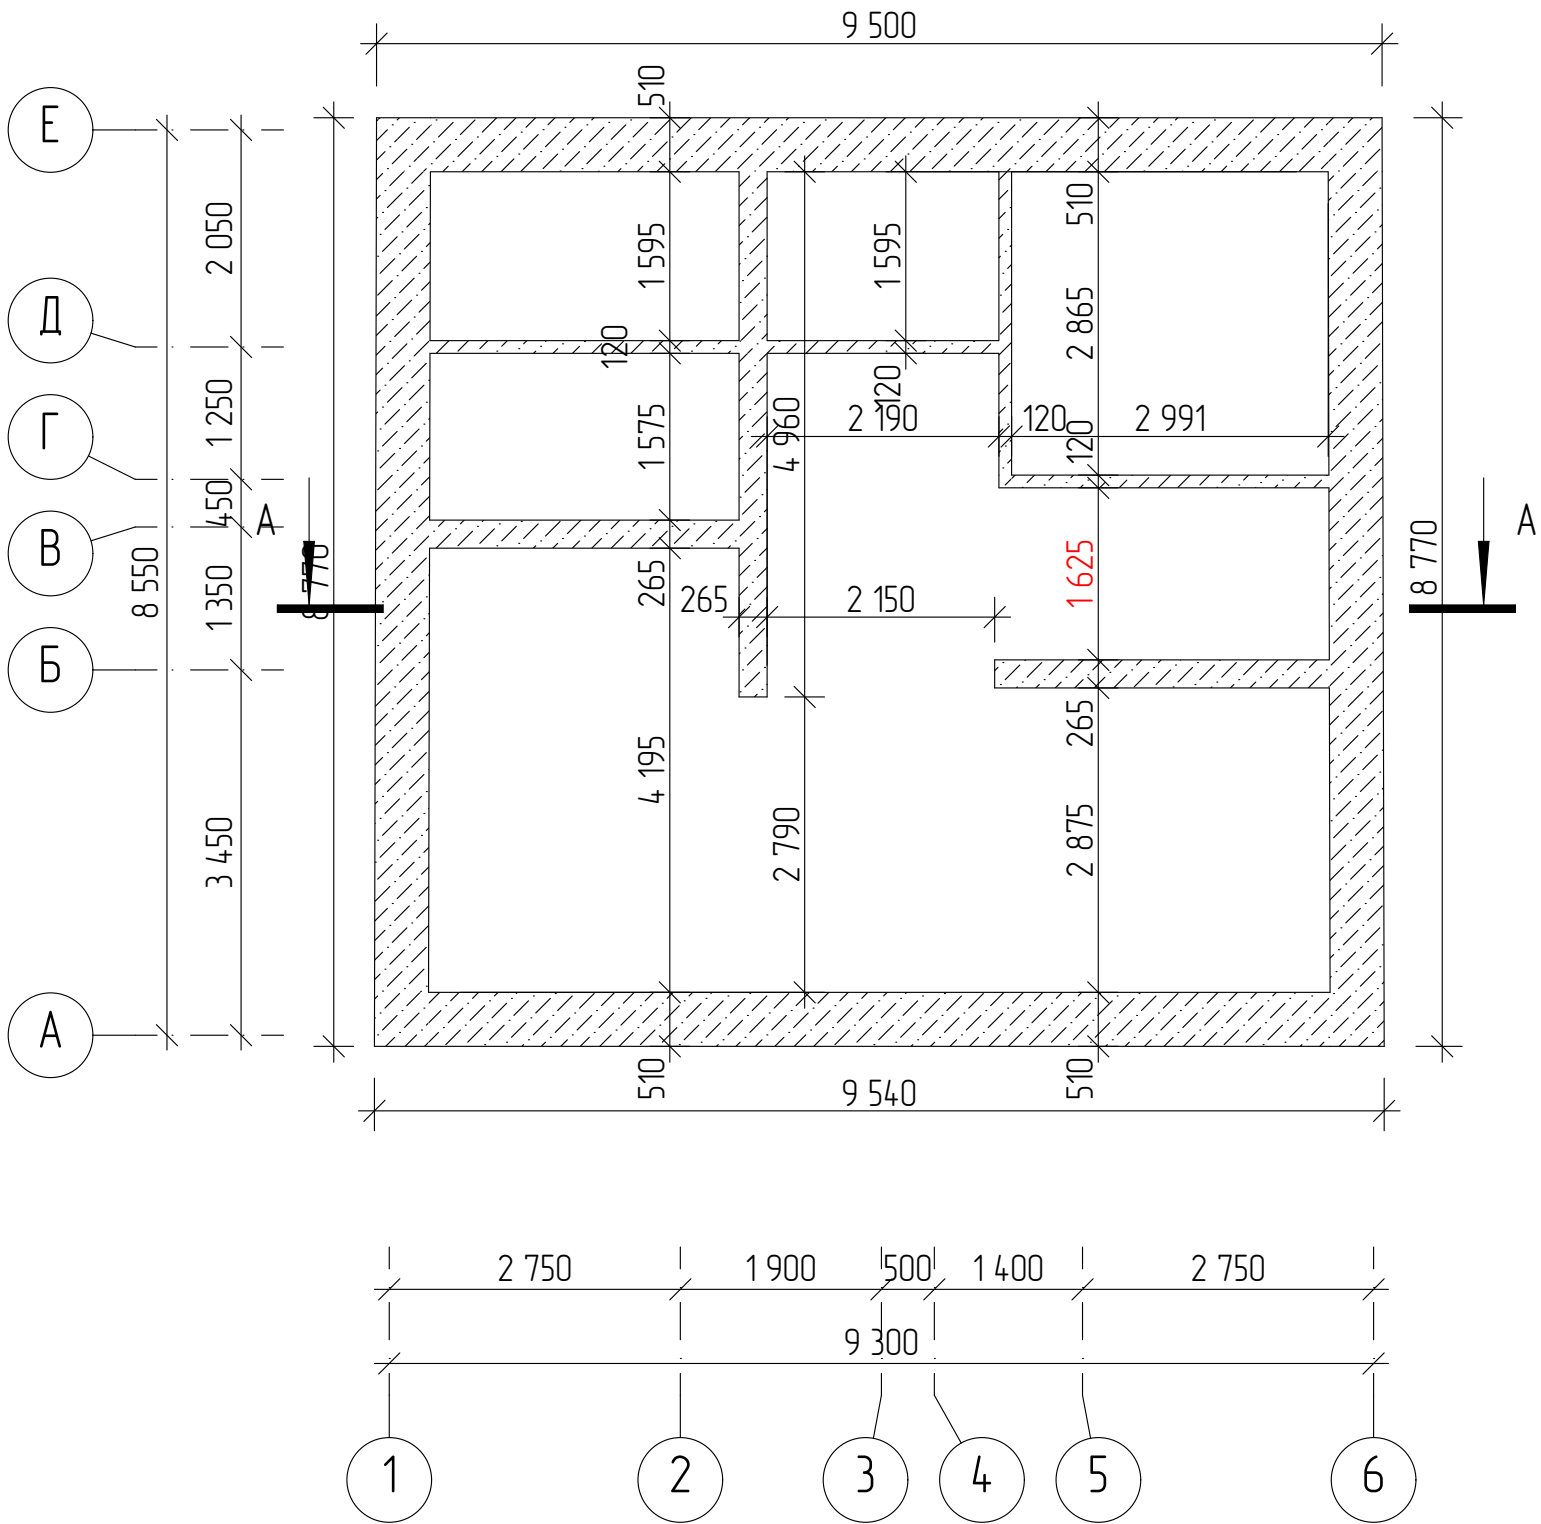

						Брус 190х190мм, сухой		
						Шаршов Владимир Михайлович		
Изм.	Колуч.	Лист	№Док.	Подп.	Дата	Д-	Стадия	Лист
							ЭП	11
						План фундамента	000 "Лестэк"	

План 1 этажа

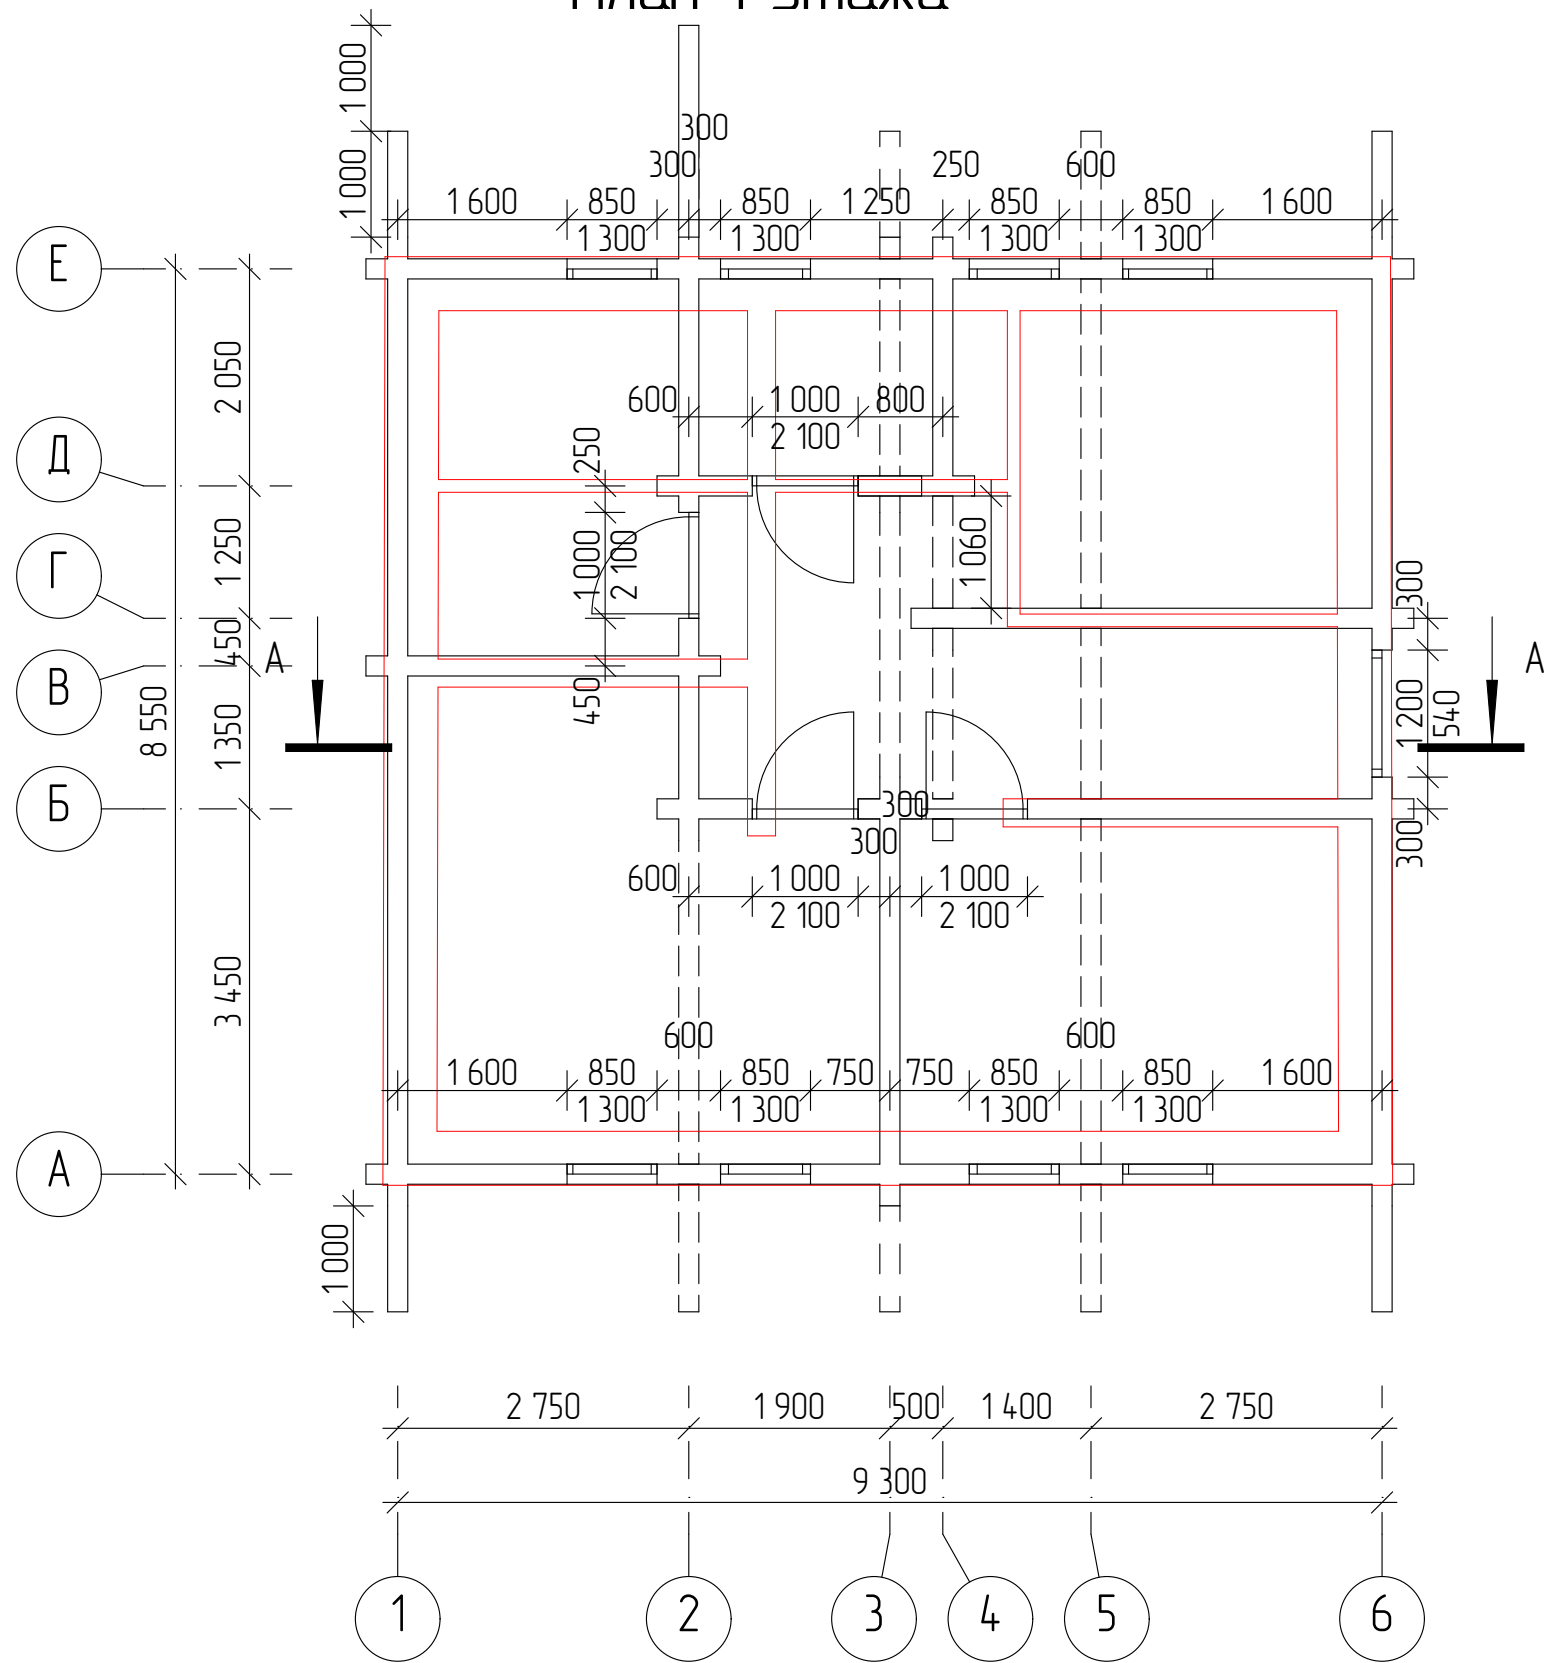



						Брус 190х190мм, сухой				
						Шаршов Владимир Михайлович				
Изм.	Колуч.	Лист	№Док.	Подп.	Дата	Д-	Стадия	Лист	Листов	
							ЭП	12	27	
							План 1 этажа	ООО "Лестэк"		

Разрез А-А





						Брус 190х190мм, сухой			
						Шаршов Владимир Михайлович			
Изм.	Колуч	Лист	№Док	Подп.	Дата	Д-	Стадия	Лист	Листов
							ЭП	15	27
						Разрез А-А	ООО "Лестэк"		

Порядовка по оси А

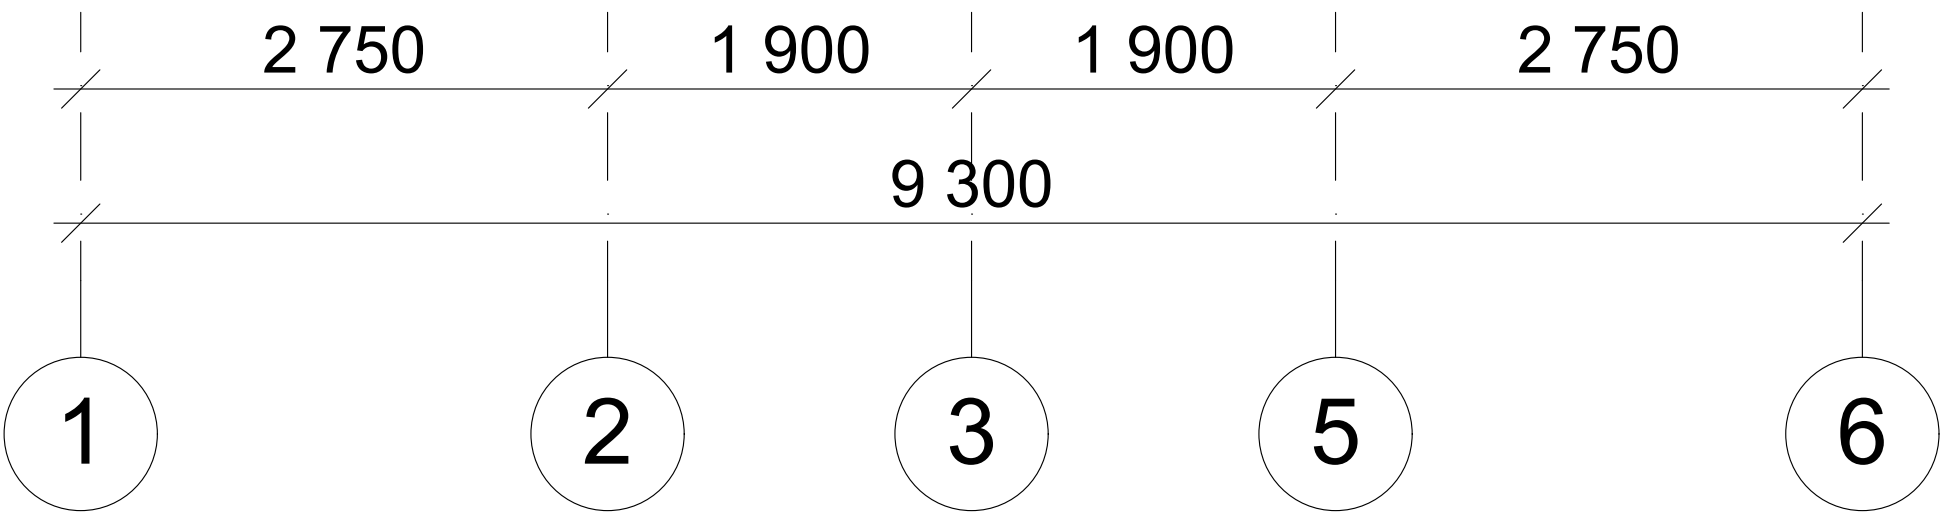
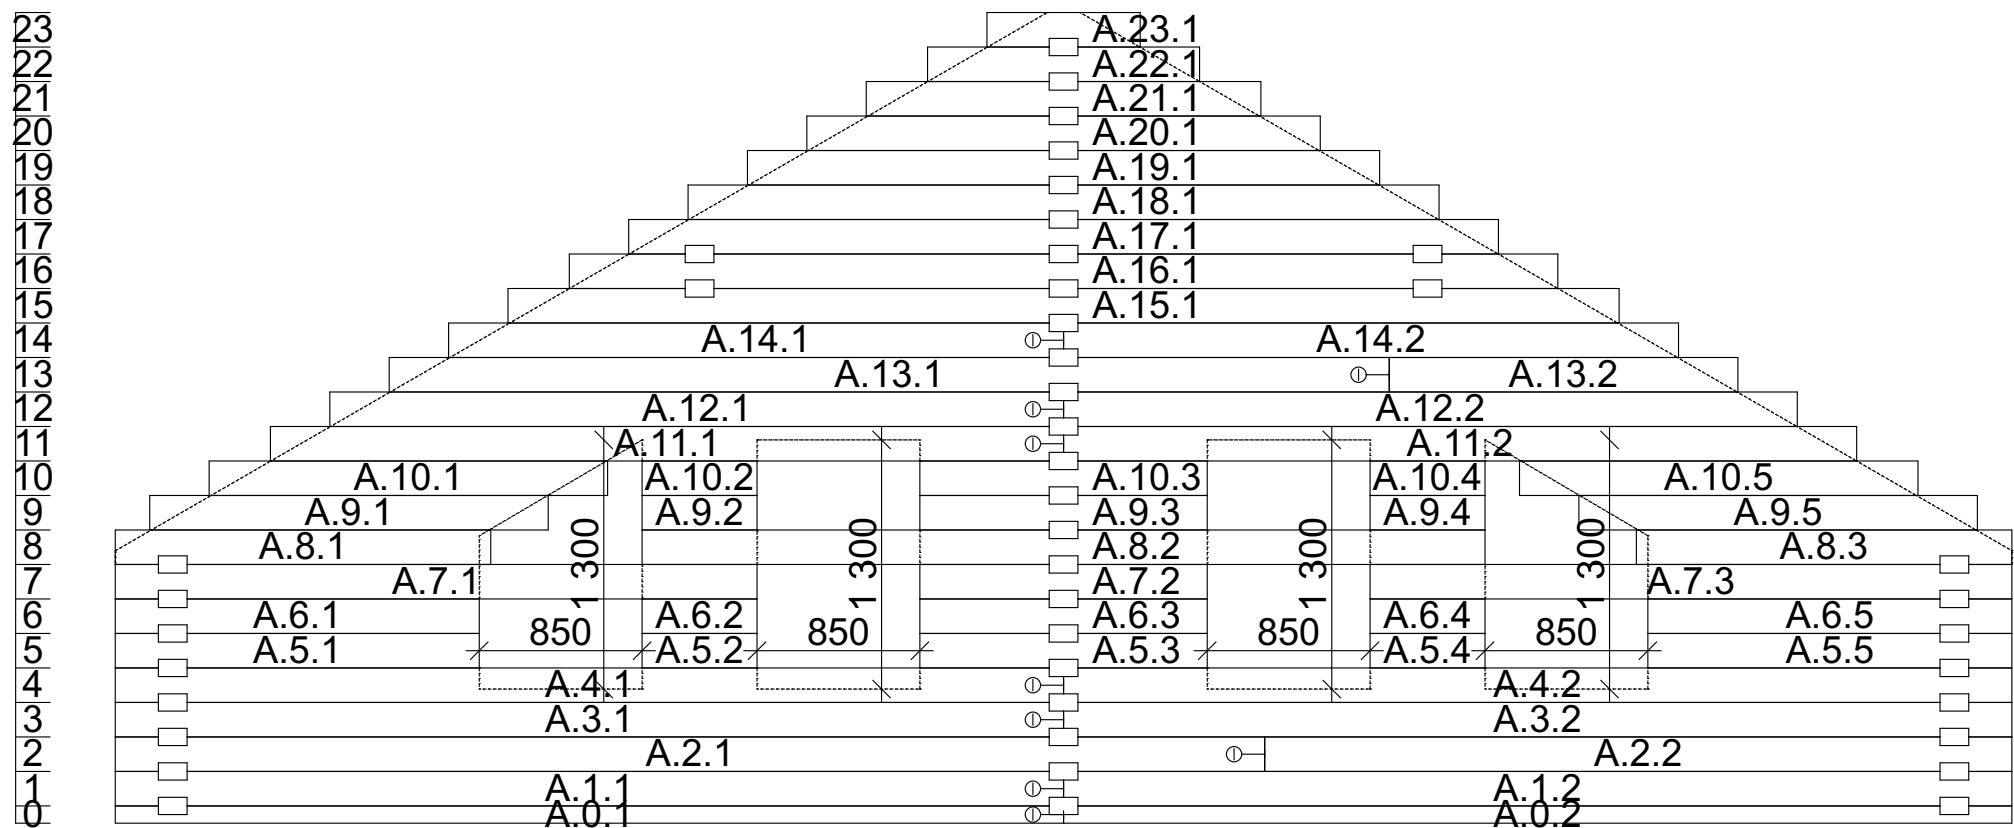


						Брус 190х190мм, сухой			
						Шаршов Владимир Михайлович			
Изм.	Колуч.	Лист	№Док.	Подп.	Дата	Д-	Стадия	Лист	Листов
							ЭП	28	27
						1	ООО "Лестэк"		

Порядовка по оси Б

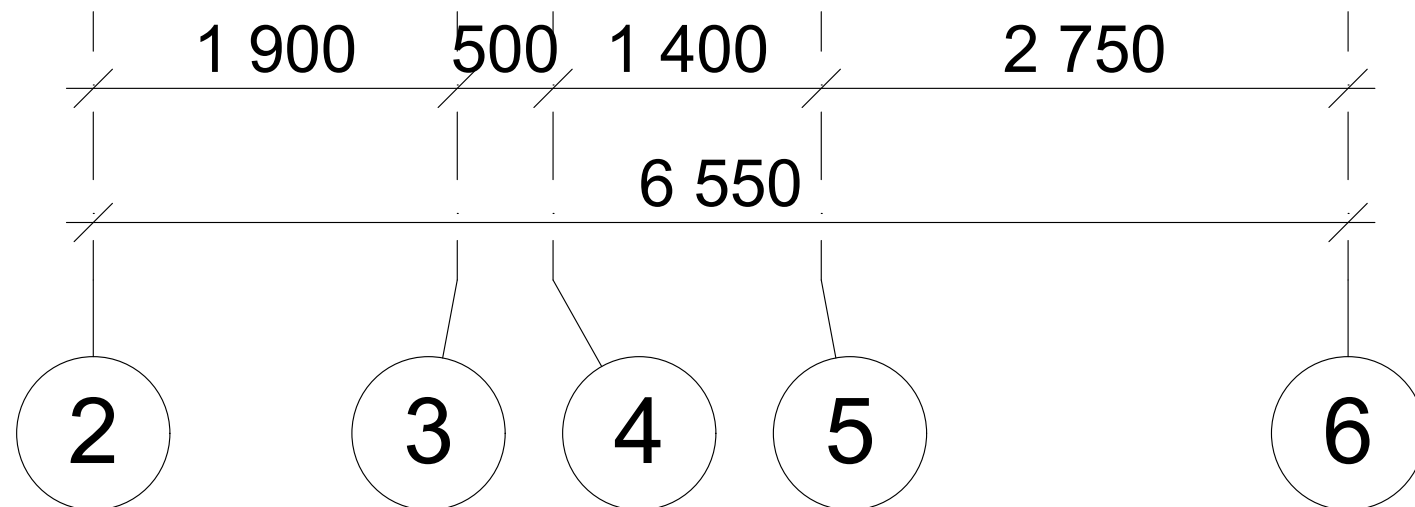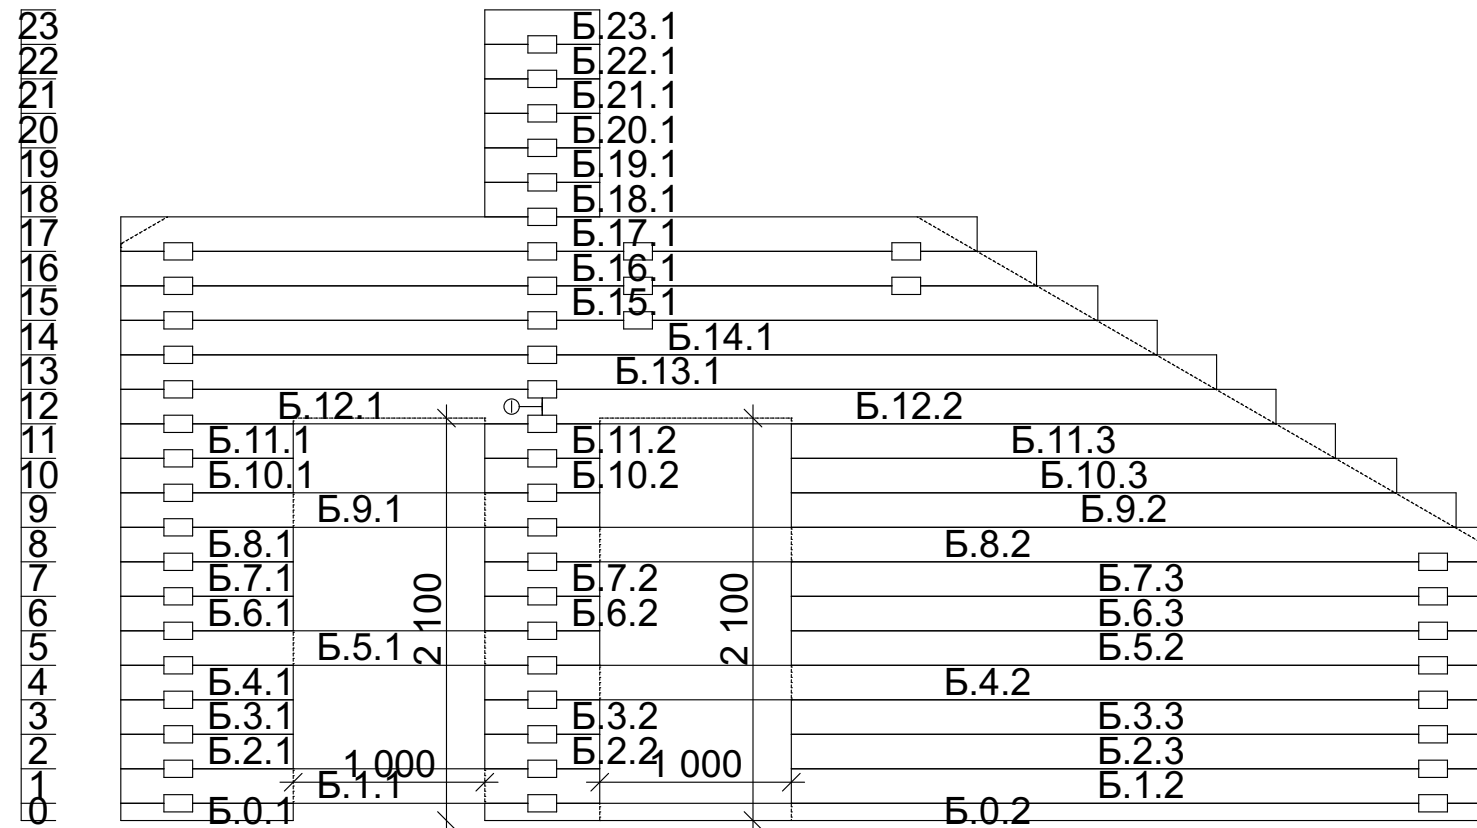





Порядовка по оси В

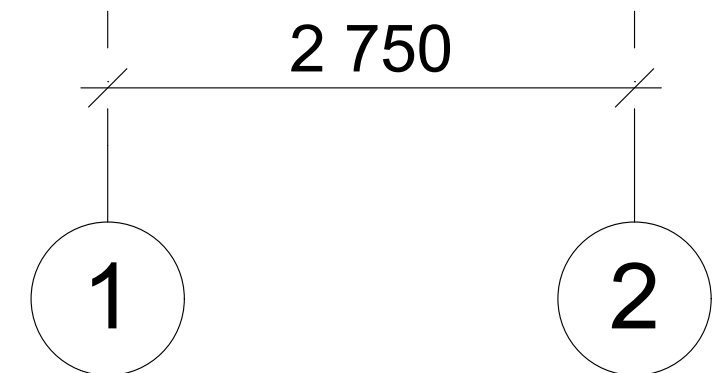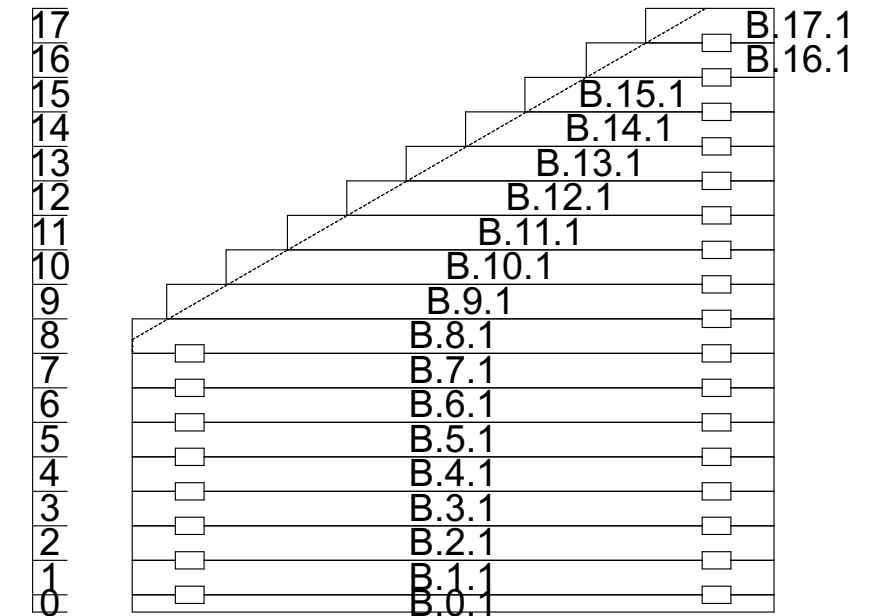

						Брус 190x190мм, сухой		
						Шаршов Владимир Михайлович		
Изм.	Колуч.	Лист	№Док.	Подп.	Дата	Д-	Стадия	Лист
							ЭП	29
						2	ООО "Лестэк"	



Порядовка по оси Д

Порядовка по оси Г

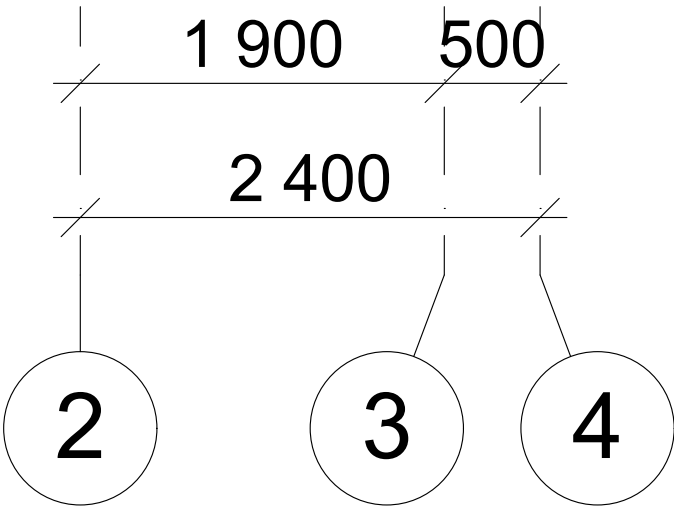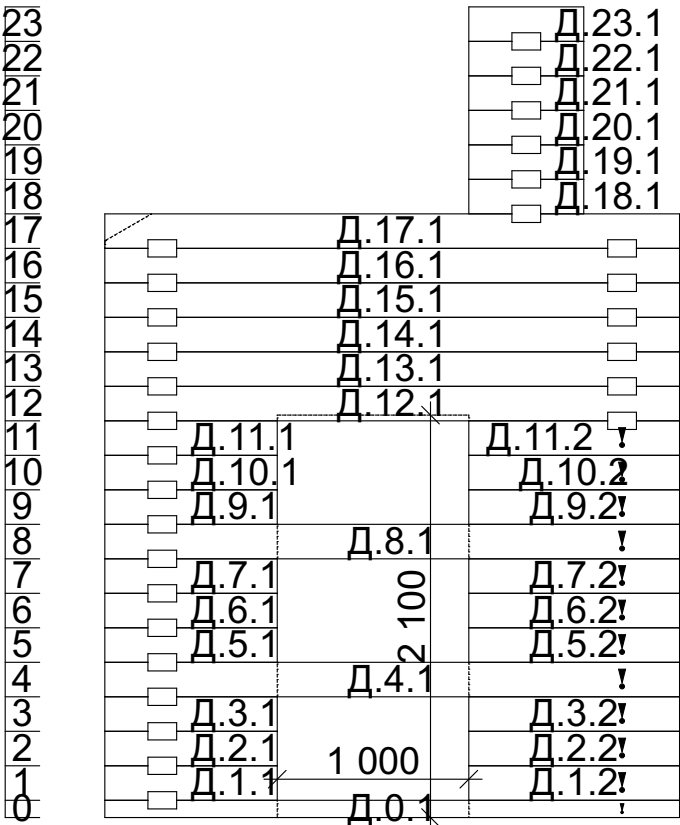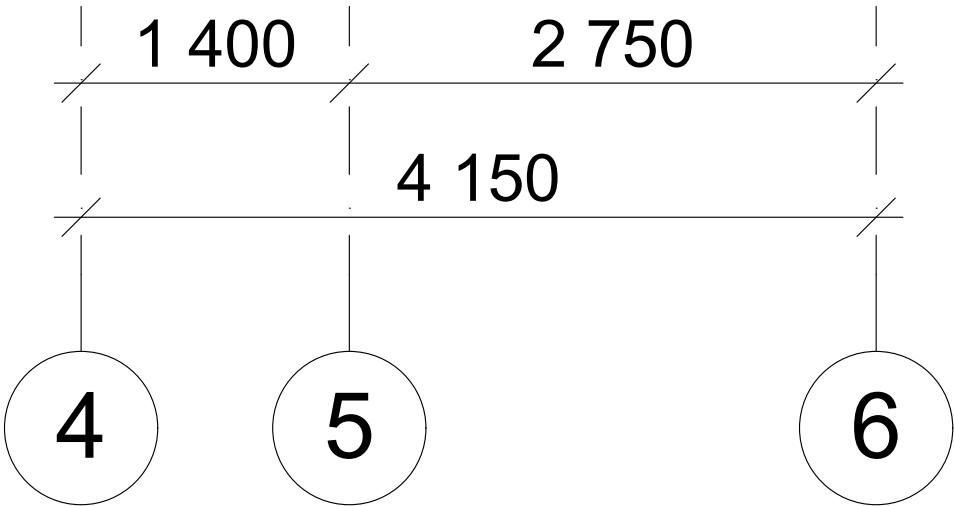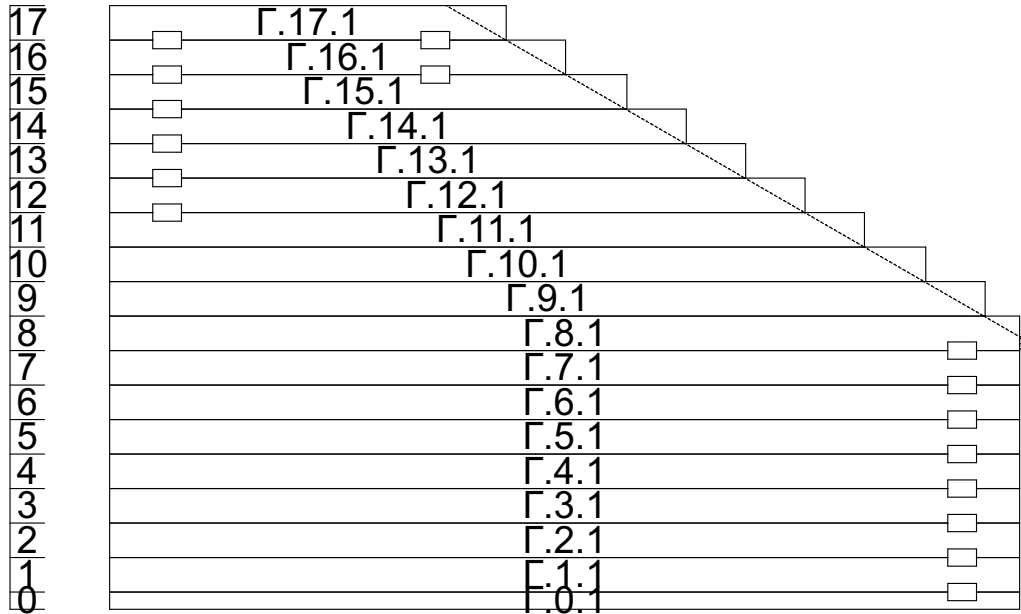


						Брус 190x190мм, сухой		
						Шаршов Владимир Михайлович		
Изм.	Колуч	Лист	№Док	Подп.	Дата	Д-	Стадия	Лист
							ЭП	30
						3	ООО "Лестэк"	

Порядовка по оси Е

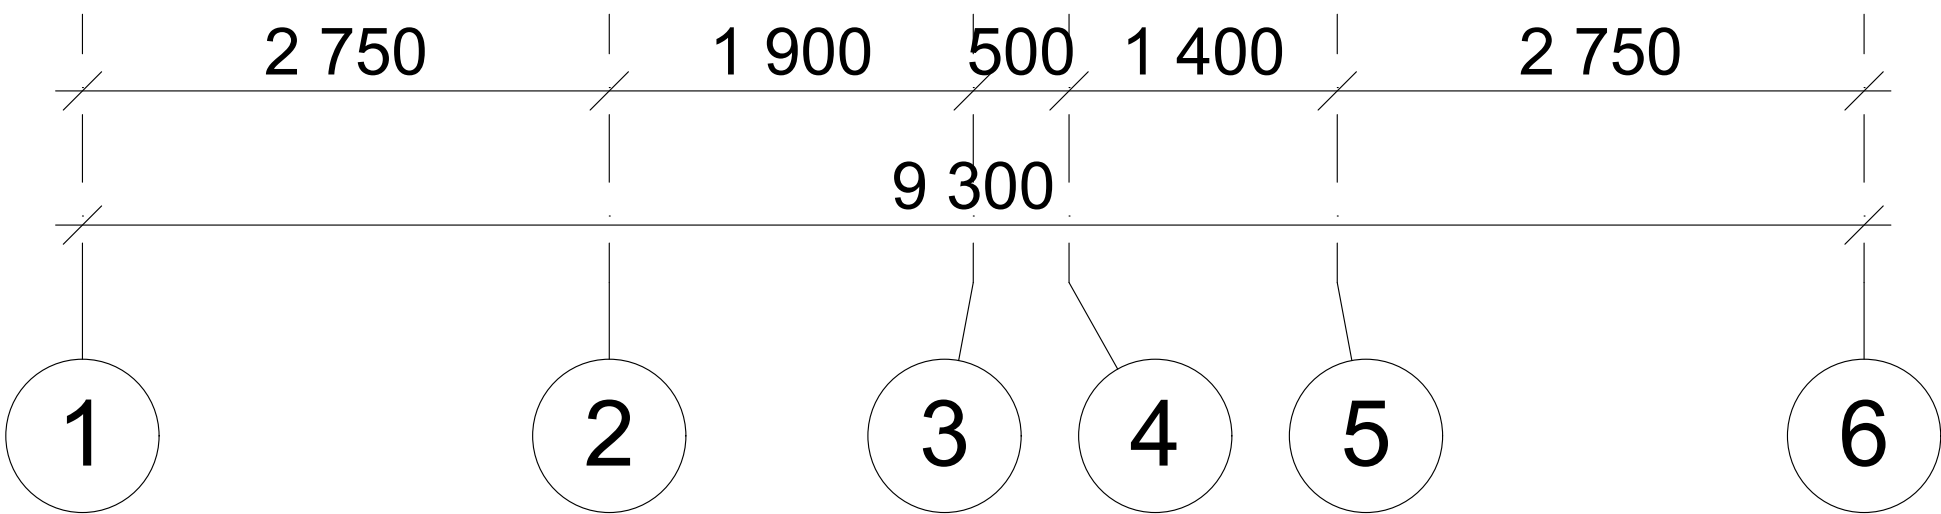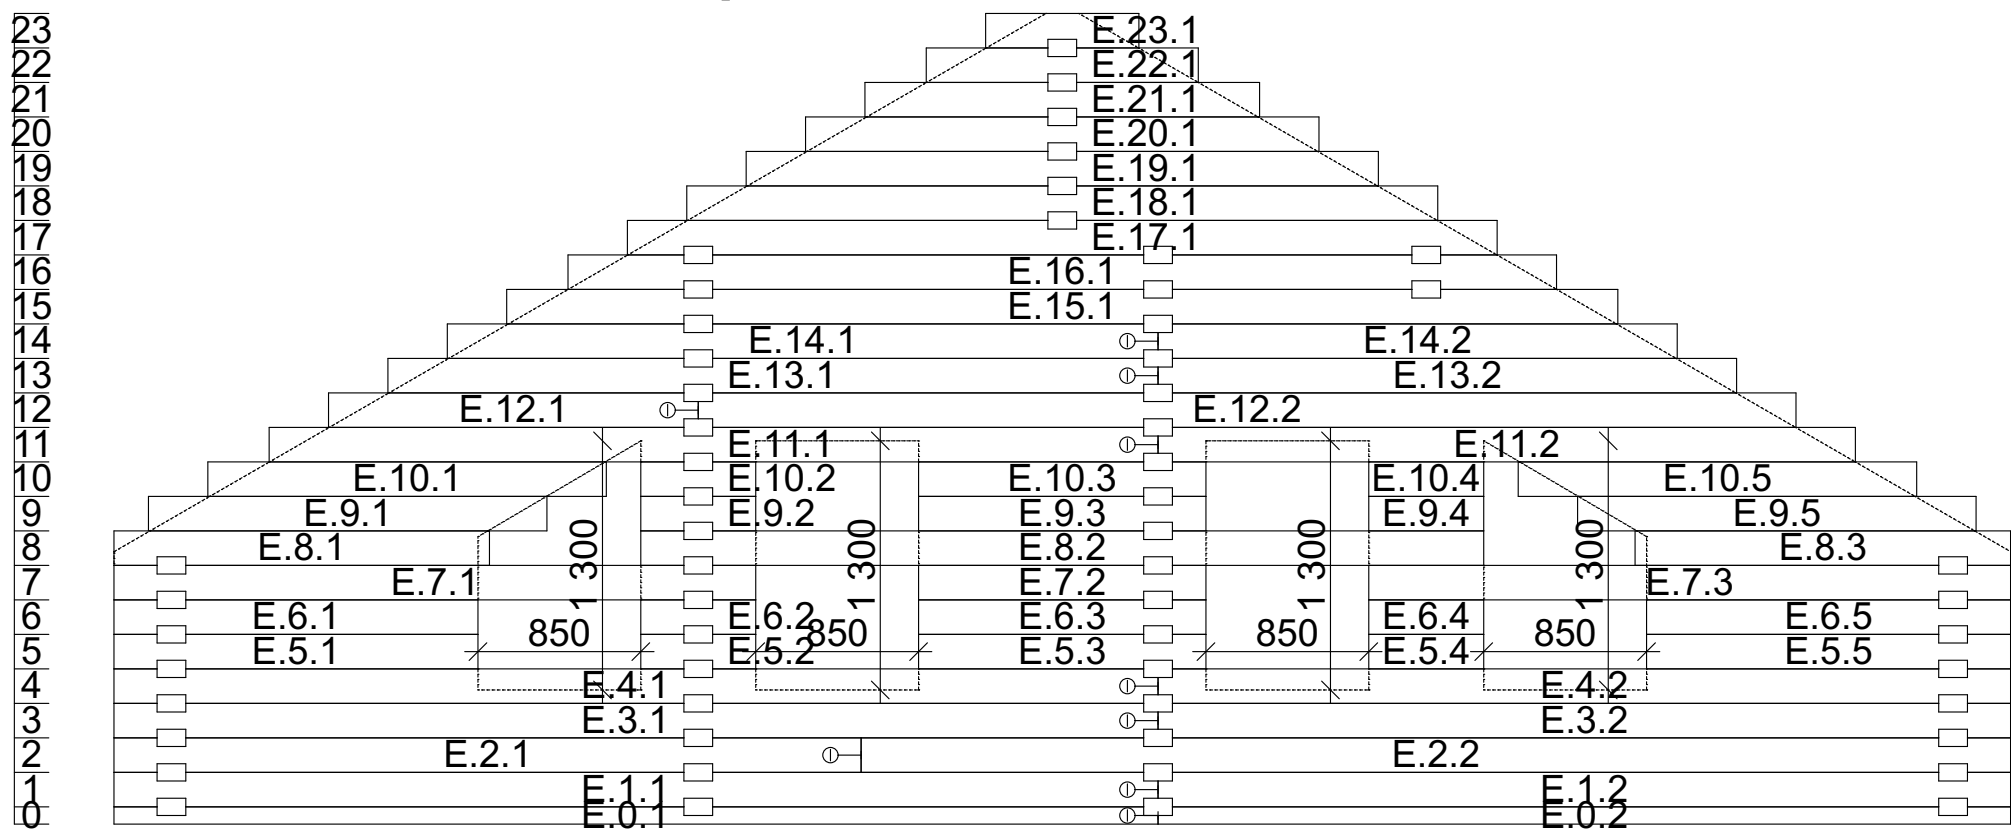



						Брус 190х190мм, сухой		
						Шаршов Владимир Михайлович		
Изм.	Колуч.	Лист	№Док.	Подп.	Дата	Д-	Стадия	Лист
							ЭП	31
						4	000 "Лестэк"	

Порядовка по оси 1

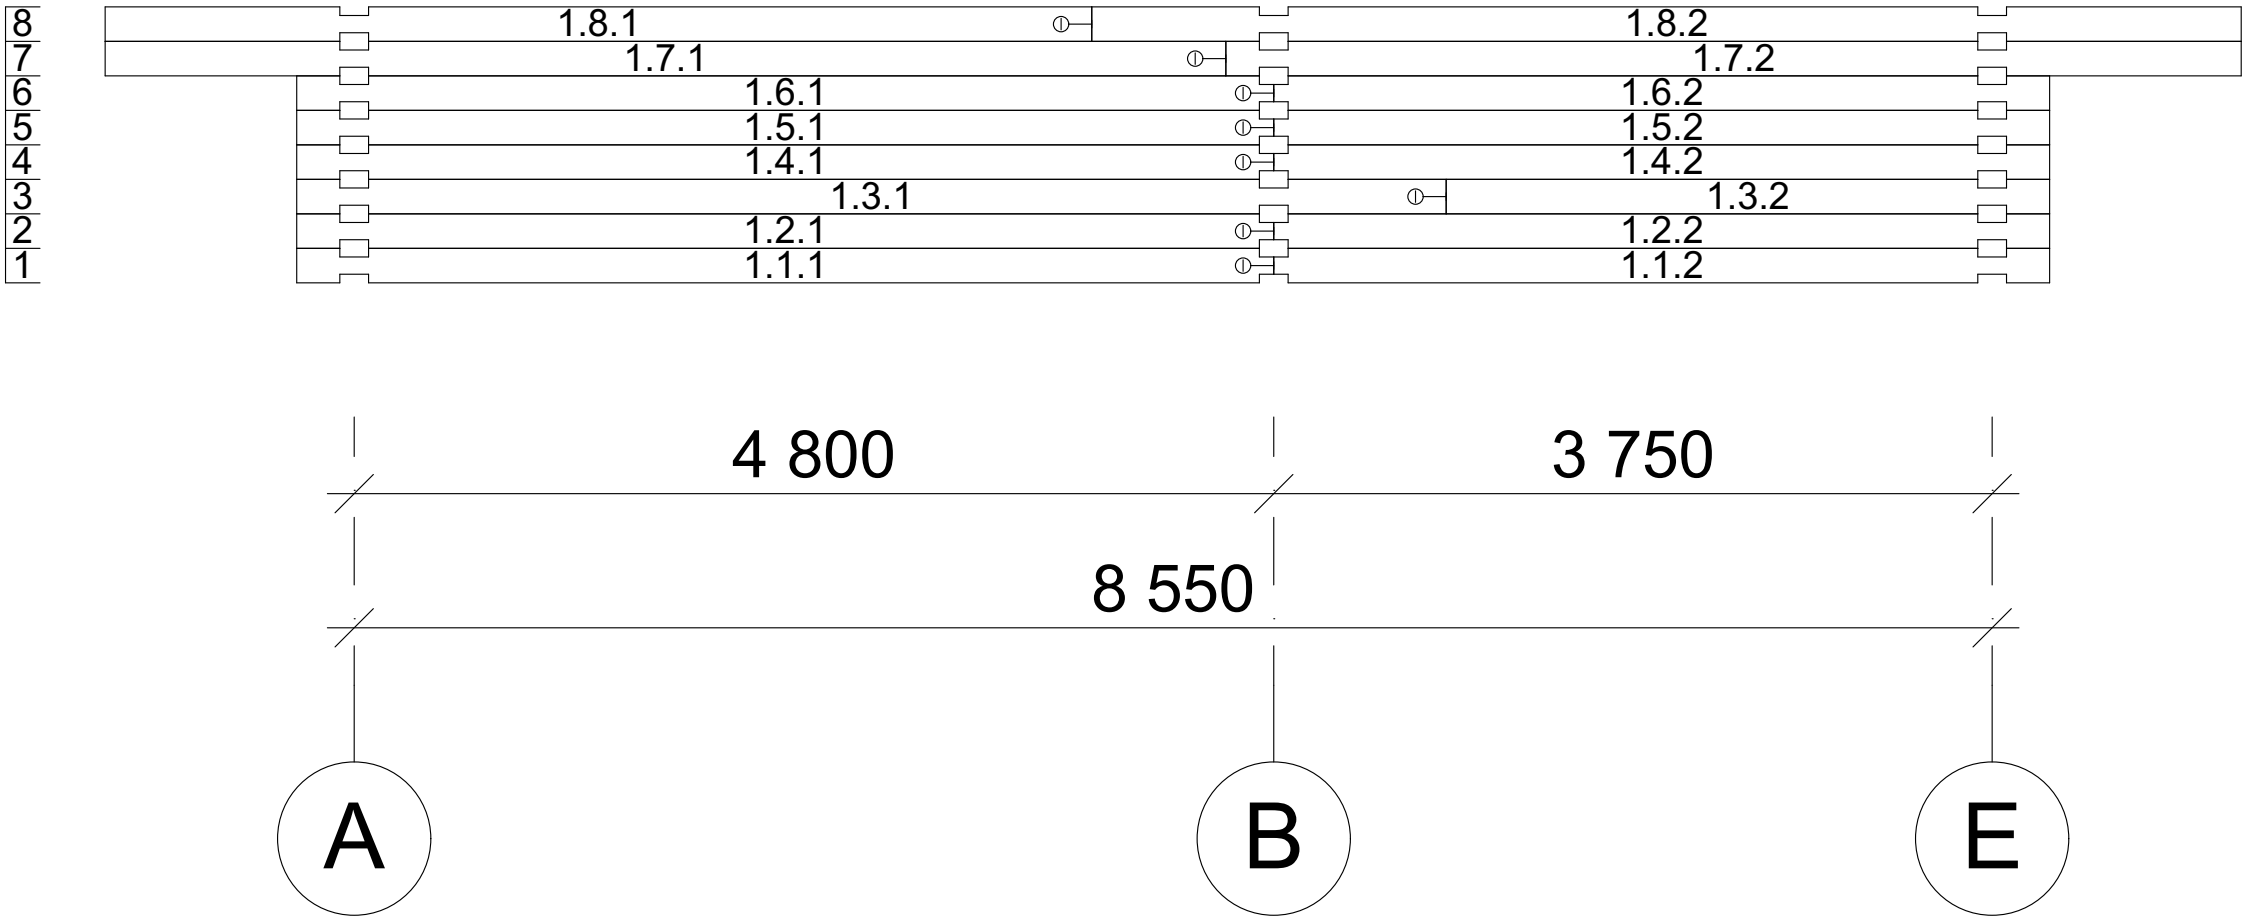



						Брус 190x190мм, сухой			
						Шаршов Владимир Михайлович			
Изм.	Колуч.	Лист	№Док.	Подп.	Дата	Д-	Стадия	Лист	Листов
							ЭП	32	27
						5	ООО "Лестэк"		

Порядовка по оси 2

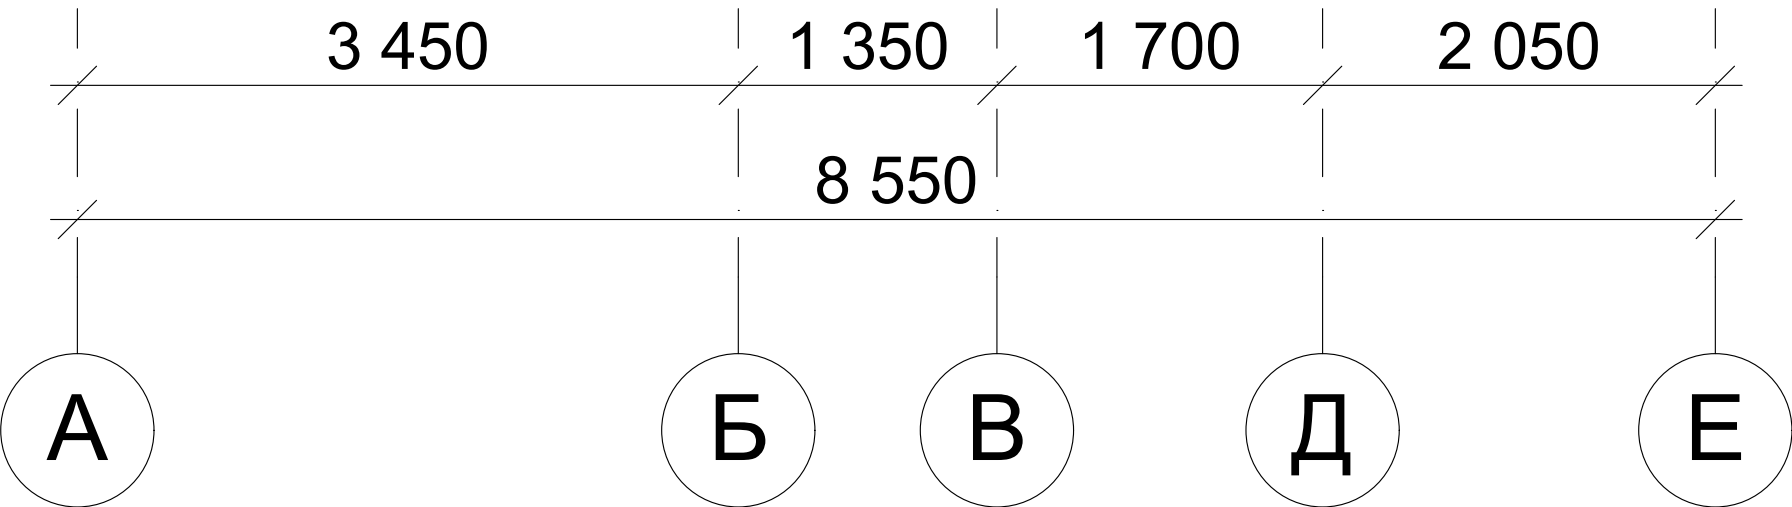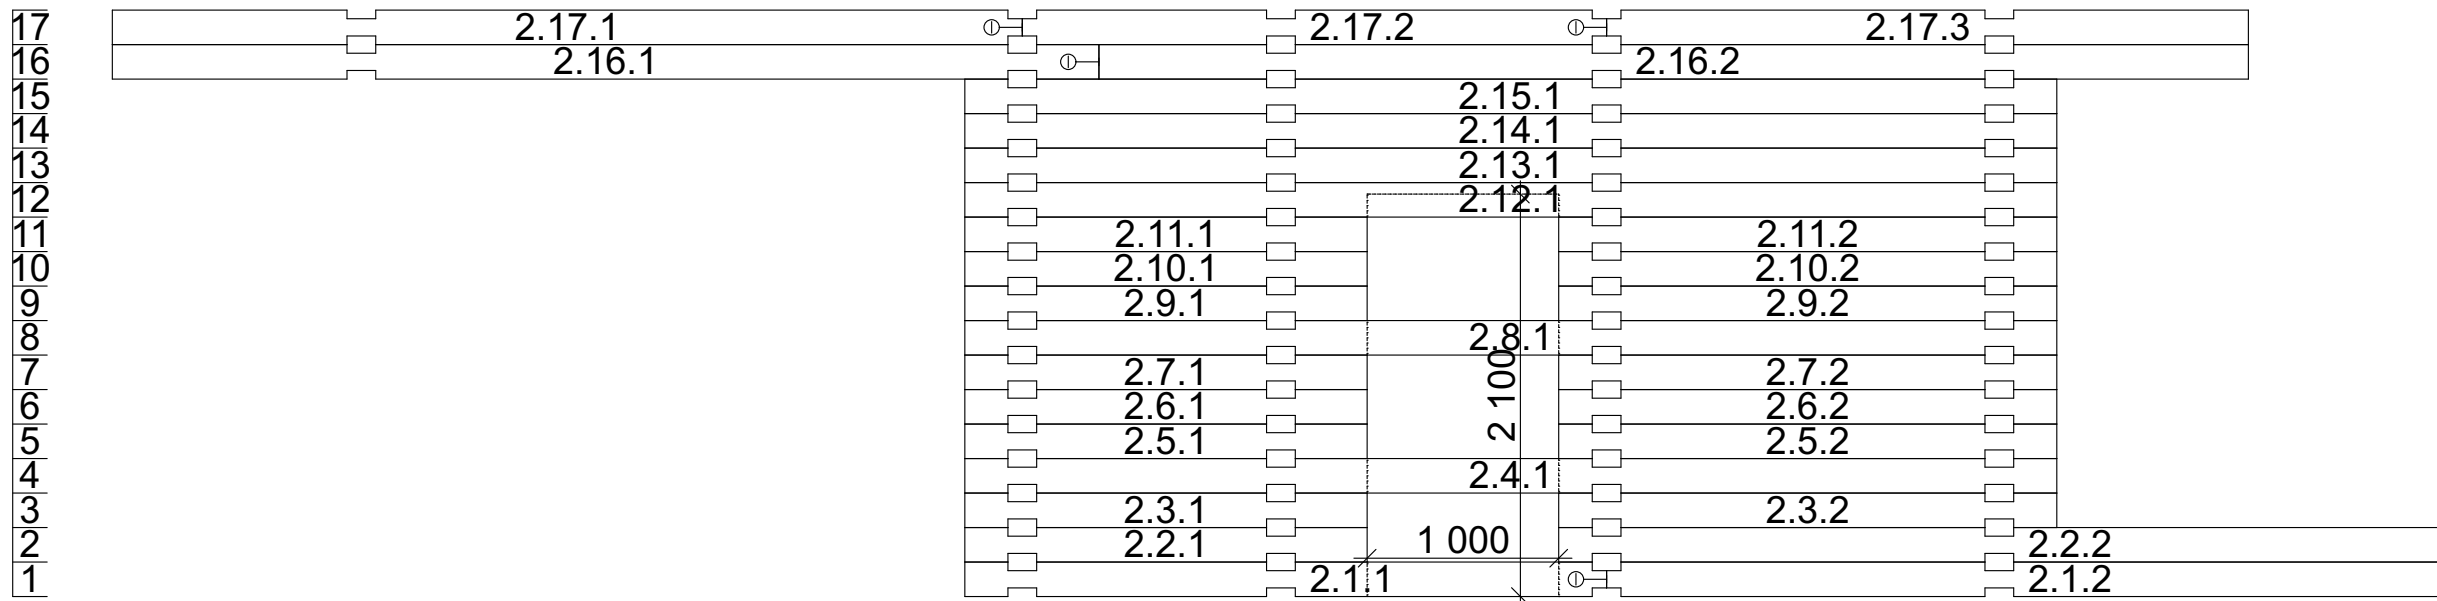



						Брус 190х190мм, сухой			
						Шаршов Владимир Михайлович			
Изм.	Колуч.	Лист	№Док.	Подп.	Дата	Д-	Стадия	Лист	Листов
							ЭП	33	27
							000 "Лестэк"		
						6			

Порядовка по оси 3

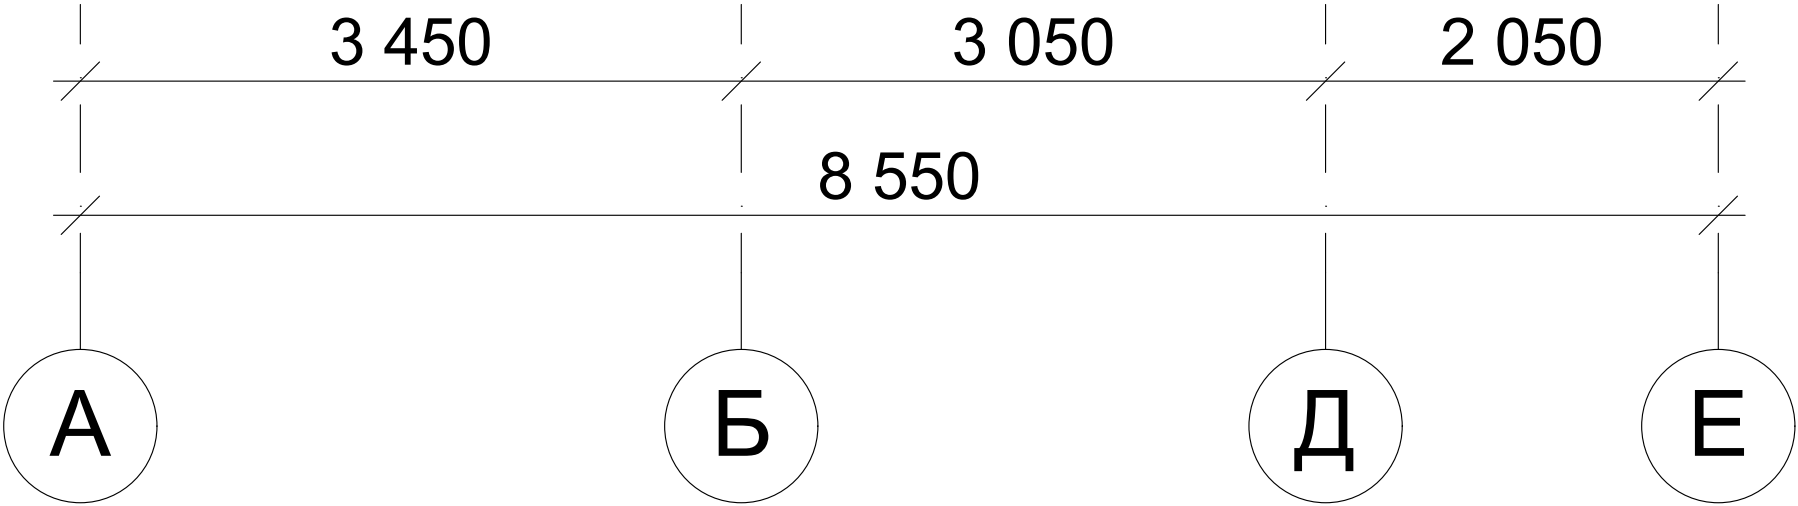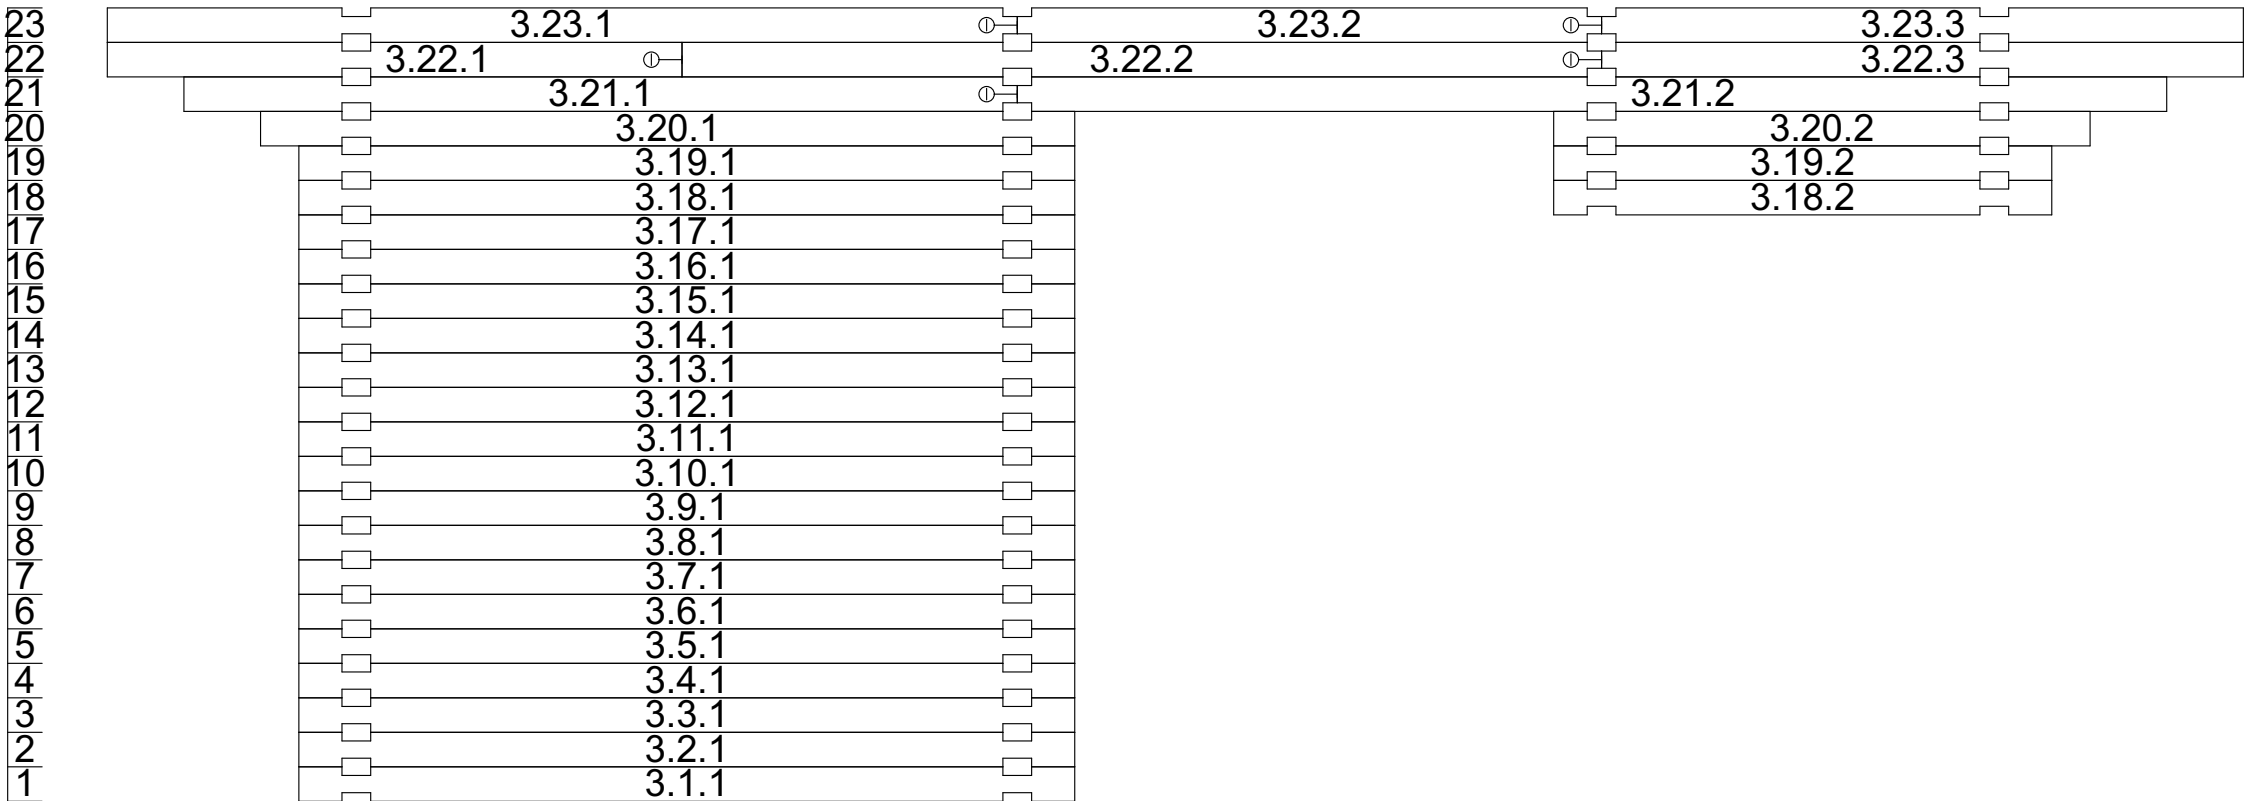


						Брус 190х190мм, сухой			
						Шаршов Владимир Михайлович			
Изм.	Колуч	Лист	№Док	Подп.	Дата	Д-	Стадия	Лист	Листов
							ЭП	34	27
							ООО "Лестэк"		
						7			

Порядовка по оси 4

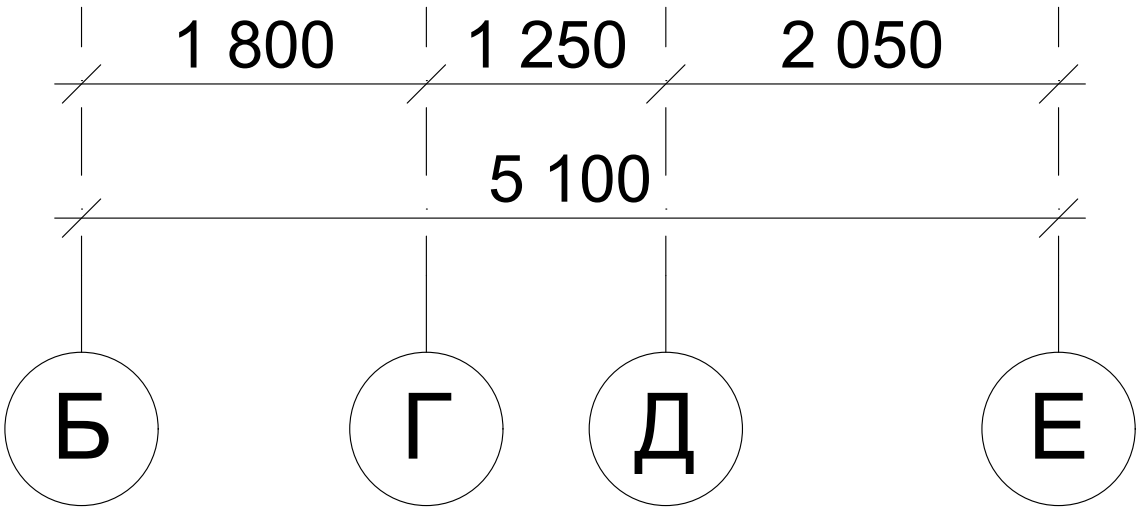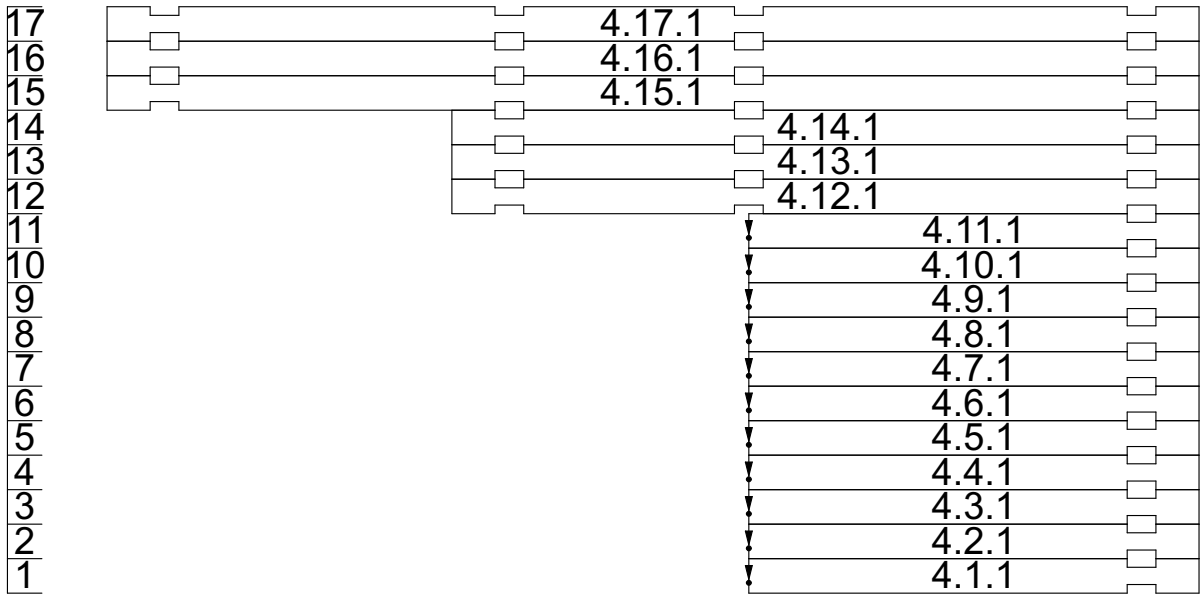


						Брус 190x190мм, сухой			
						Шаршов Владимир Михайлович			
Изм.	Колуч.	Лист	№Док.	Подп.	Дата	Д-	Стадия	Лист	Листов
							ЭП	35	27
							8		
						ООО "Лестэк"			

Порядовка по оси 5

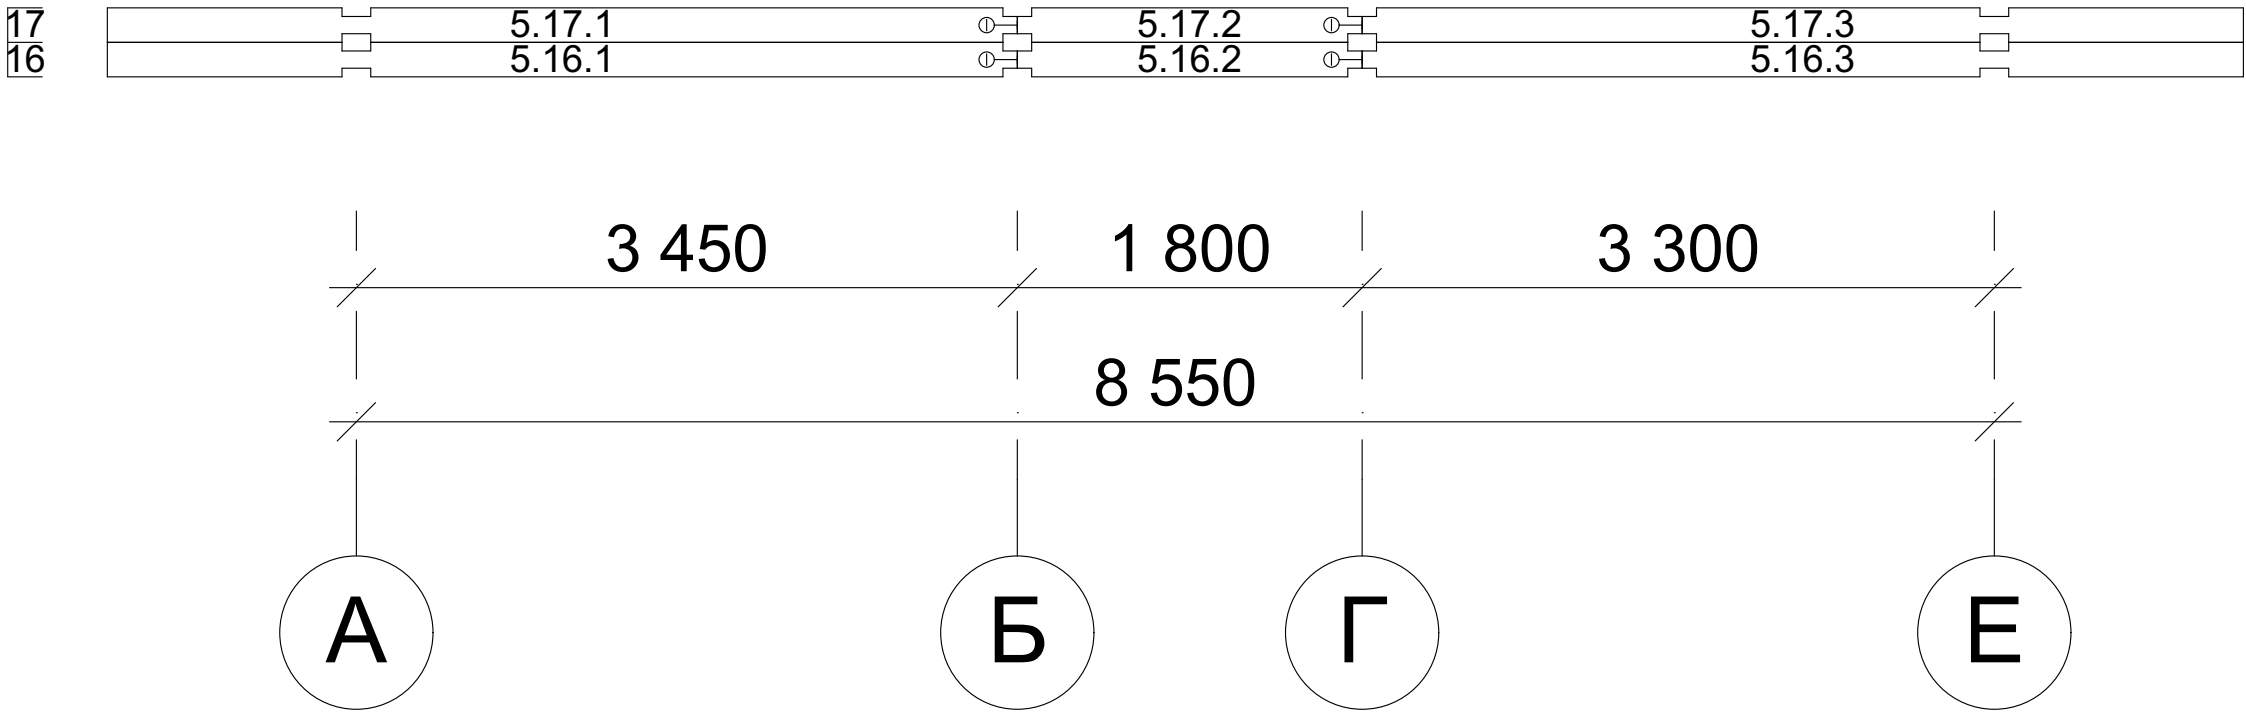

						Брус 190x190мм, сухой			
						Шаршов Владимир Михайлович			
Изм.	Колуч.	Лист	№Док.	Подп.	Дата	Д-	Стадия	Лист	Листов
							ЭП	36	27
						9	ООО "Лестэк"		

Порядовка по оси 6

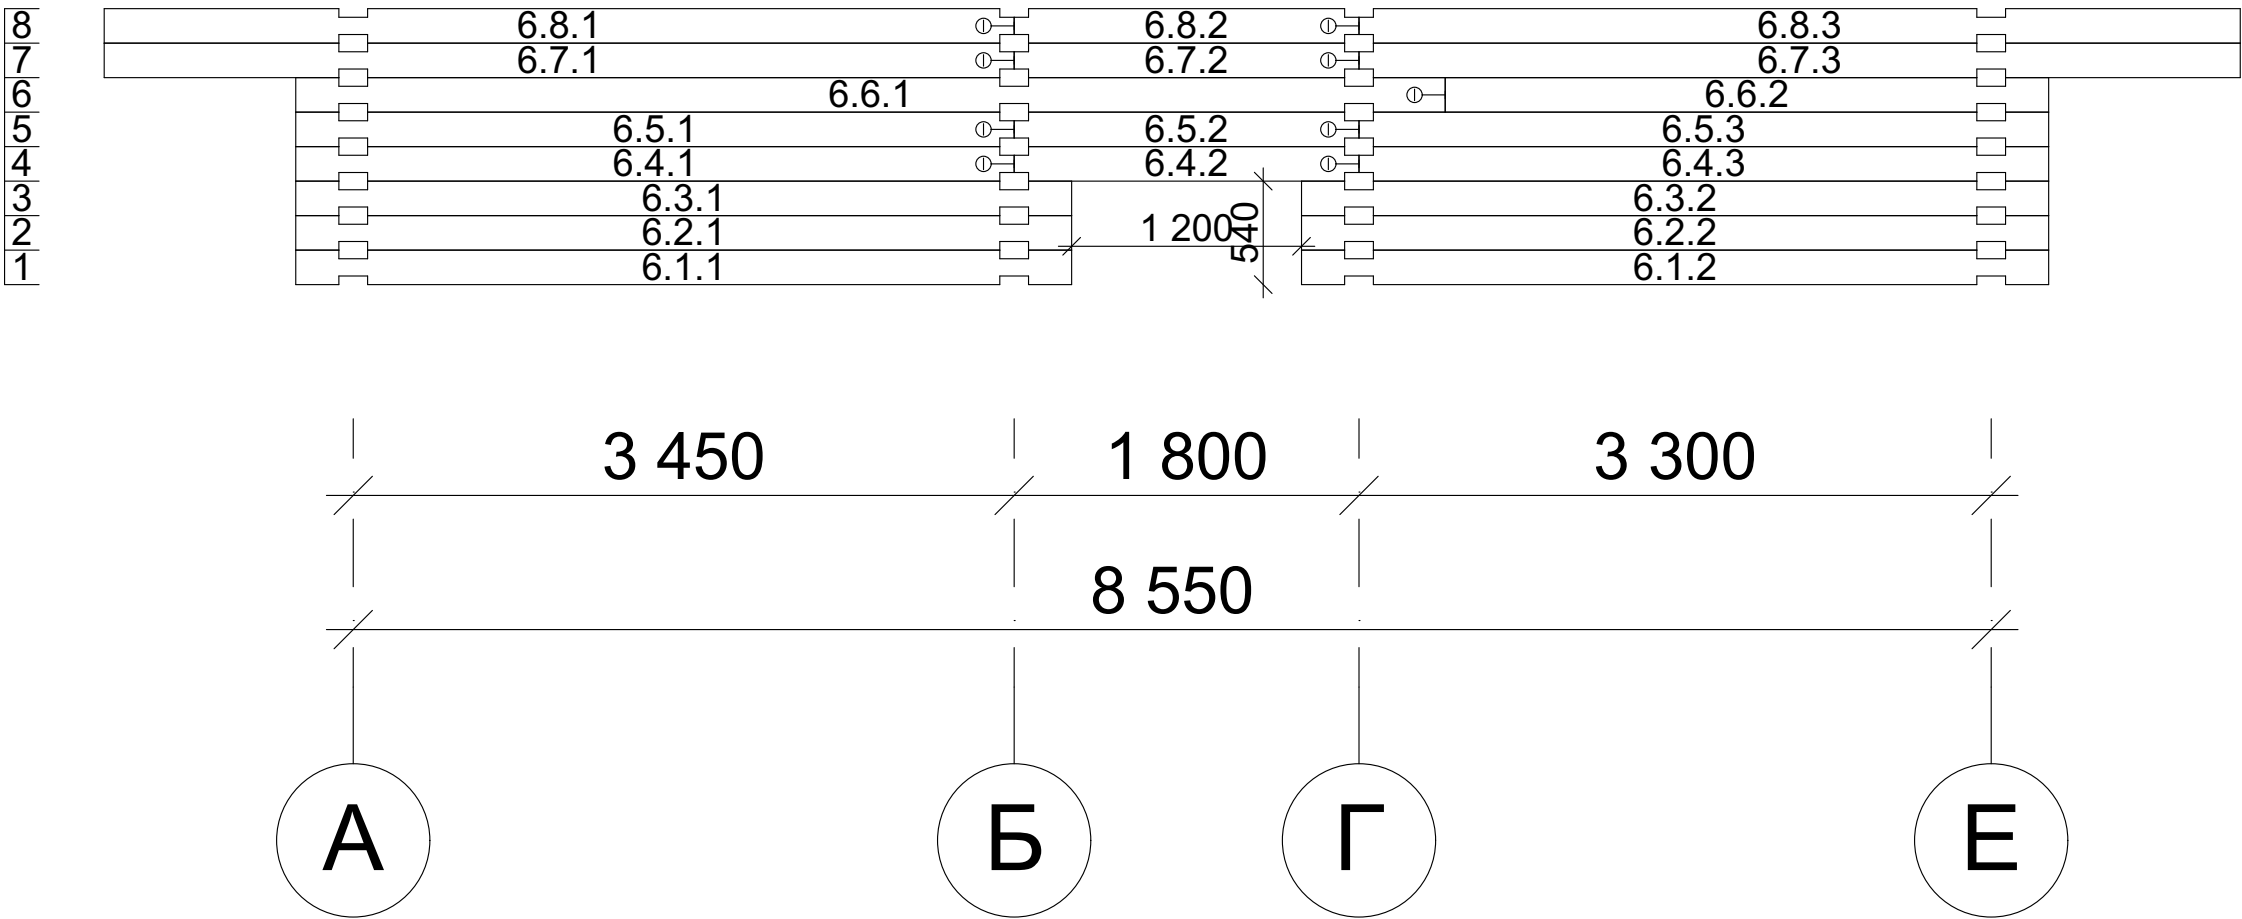

						Брус 190х190мм, сухой			
						Шаршов Владимир Михайлович			
Изм.	Колуч.	Лист	№Док.	Подп.	Дата	Д-	Стадия	Лист	Листов
							ЭП	37	27
							ООО "Лестэк"		
						10			