


ПЛАН 1-ГО ЭТАЖА

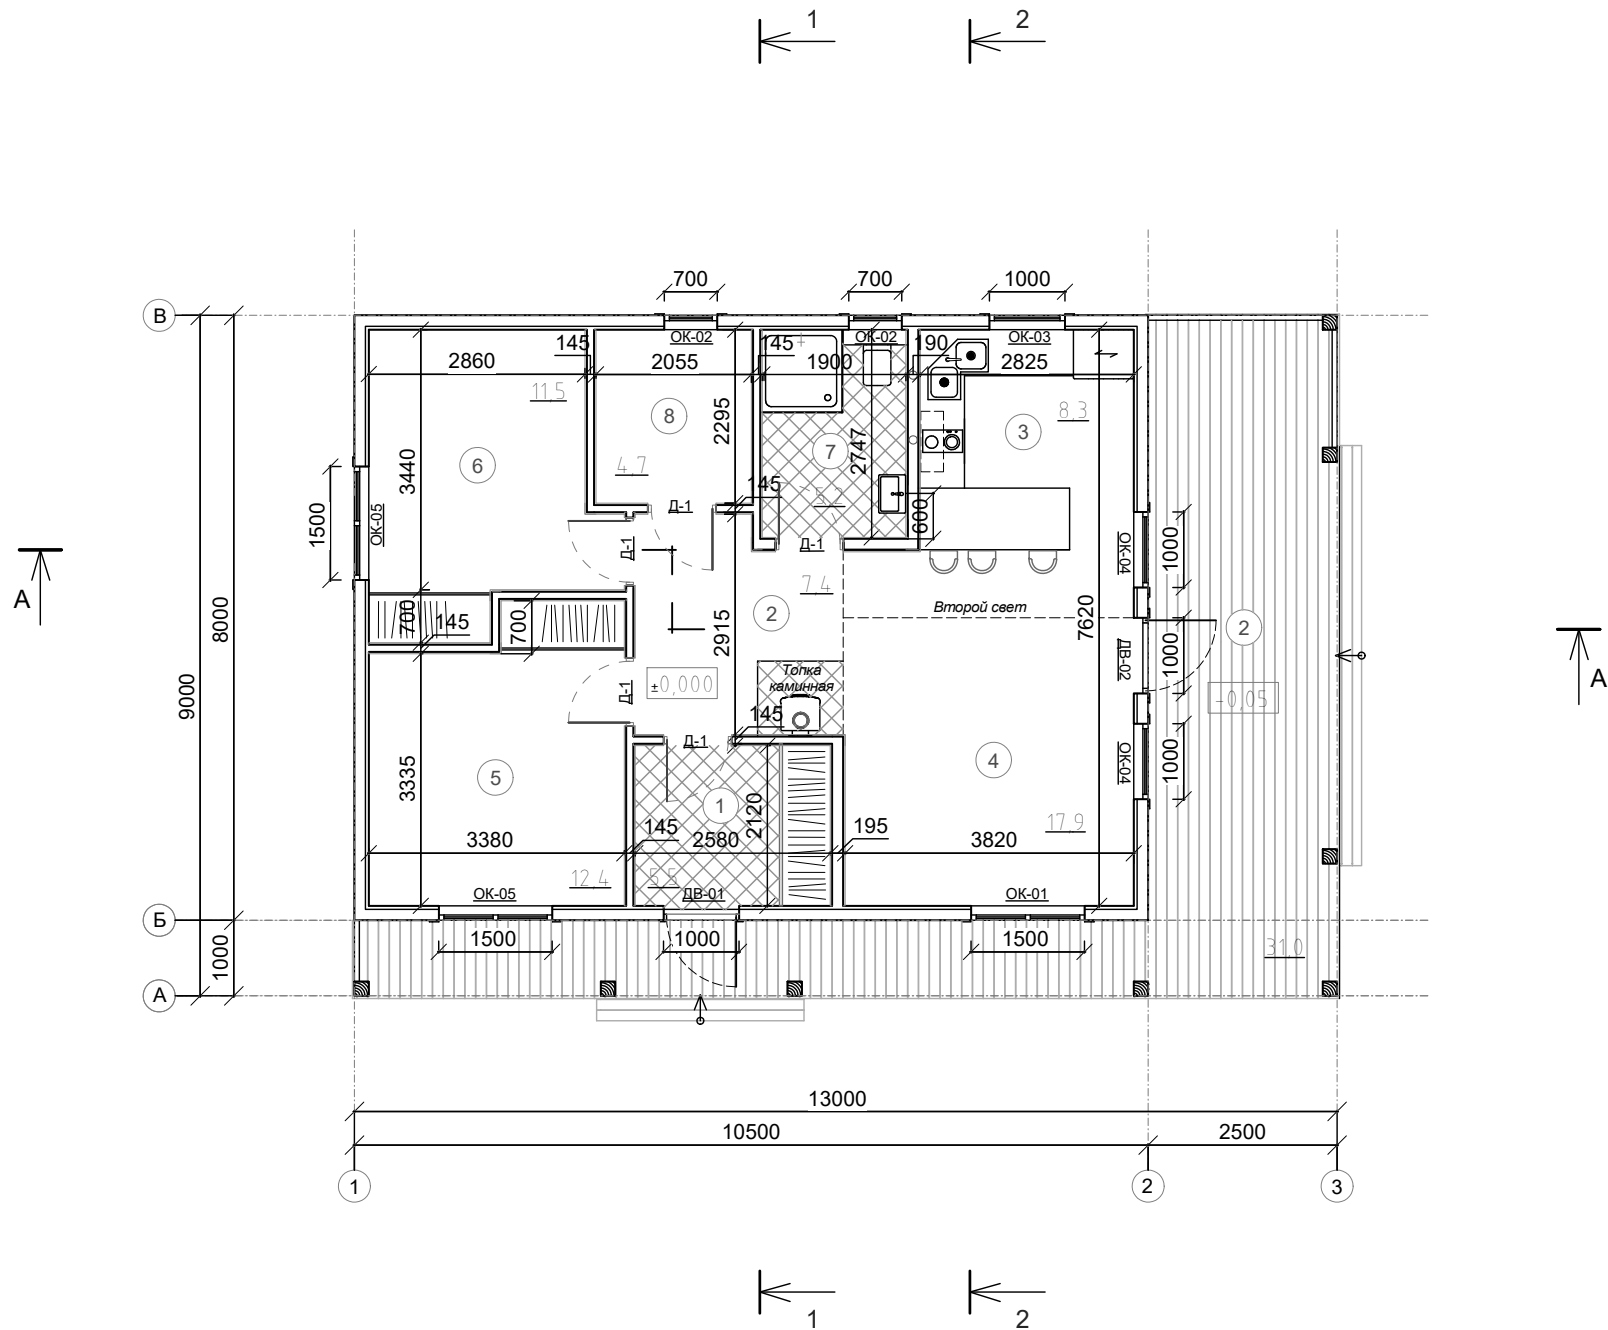

ЭКСПЛИКАЦИЯ ПОМЕЩЕНИЙ 1-ГО ЭТАЖА

Н/п	ПОМЕЩЕНИЕ	ПЛОЩАДЬ КВ.М.	КОЭФФ.	ПРИМЕЧАНИЕ
1	ТАМБУР	5,5		
2	ФОЙЕ	7,4		
3	КУХНЯ / СТОЛОВАЯ	8,3		
4	ГОСТИНАЯ	17,9		
5	СПАЛЬНЯ 1	12,4		
6	СПАЛЬНЯ 2	11,5		
7	САМУЗЕЛ	5,5		
8	ТЕПЛОУОЙ УЗЕЛ	4,7		
9	ТЕРРАСА (КРЫТАЯ)	31,0	0,3	9,3
ЖИЛАЯ ПЛОЩАДЬ		73,2		
ОБЩАЯ ПЛОЩАДЬ				82,5

ВЕДОМОСТЬ ЭЛЕМЕНТОВ ЗАПОЛНЕНИЯ ПРОЕМОВ


МАРКА, ПОЗ.	РАЗМЕР ПРОЕМА (b x h) мм	КОЛ-ВО шт.
ОК-1	1500x1550	1
ОК-2	700x1250	2
ОК-3	1000x1250	1
ОК-4	1000x1550	2
ОК-5	1500x1350	2
ДВ-1	900x2150	1
ДВ-2	1000x2150	1
Д-1	900x2100	5

Примечания:

- 1) За отм. ±0,000 принят уровень чистого пола 1-го этажа.
2) Сечения 1-1, А-А см. лист 6.
3) Ведомость элементов заполнения проемов см. лист 7.
4) Размеры проемов указаны в альбоме КР (конструктивные решения), предусматривают монтажное пространство 25 мм вокруг элемента.


						АР			
						РФ, Ленинградская область, Выборгский район, Полянское с/п, пос. Зеленая роща, СНТ «Зеленые поляны».			
Изм.	Кол.уч.	Лист	№ док.	Подпись	Дата	Индивидуальный жилой дом	Стадия	Лист	Листов
							П	2	8
План 1-го этажа						www.framingcrew.ru			

ФАСАДЫ В ОСЯХ А - В, В - А

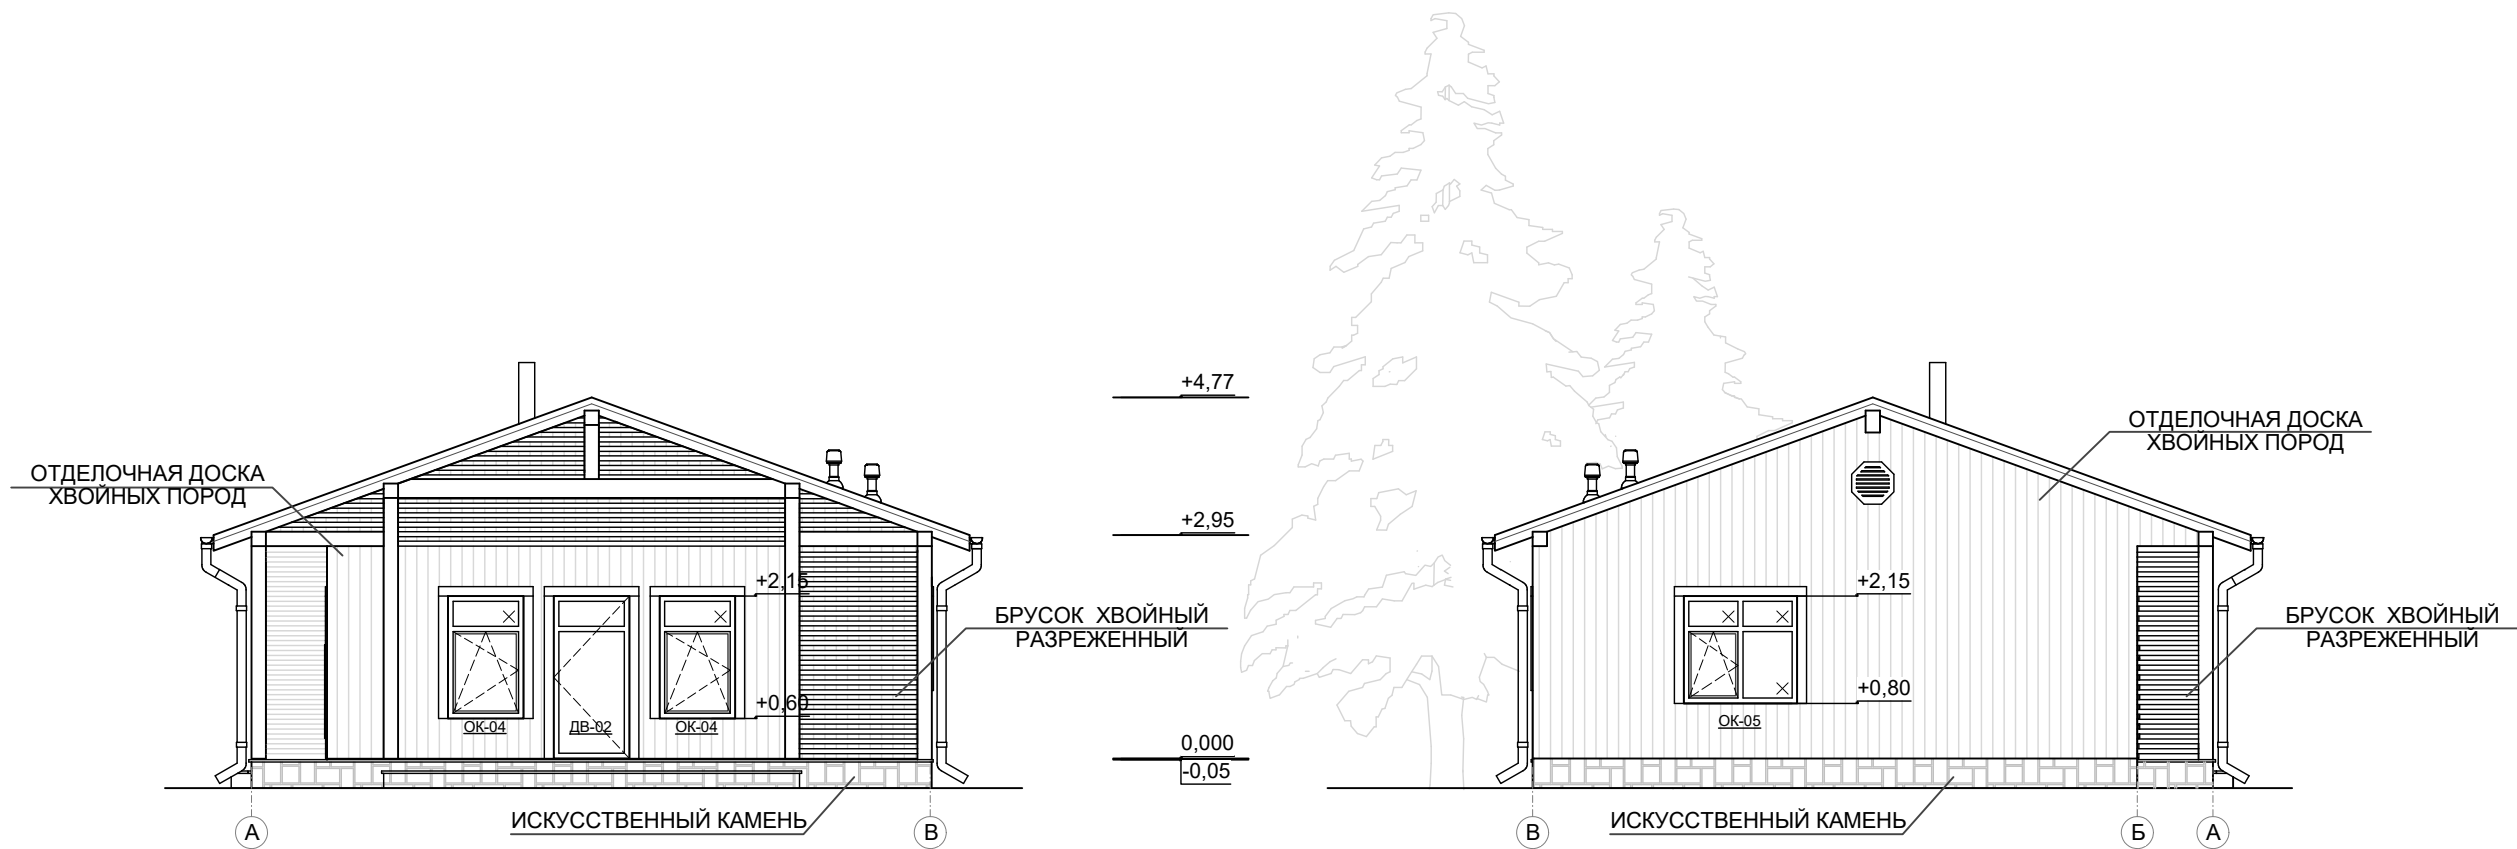


						АР			
						РФ, Ленинградская область, Выборгский район, Полянское с/п, пос. Зеленая роща, СНТ «Зеленые поляны».			
Изм.	Кол.уч.	Лист	№ док.	Подпись	Дата	Индивидуальный жилой дом	Стадия	Лист	Листов
ГАП		Толстенов		<i>Толстенов</i>			П	4	8
						Фасады в осях А - В, В - А	www.framingcrew.ru		

ФАСАДЫ В ОСЯХ 1 - 3, 3 - 1

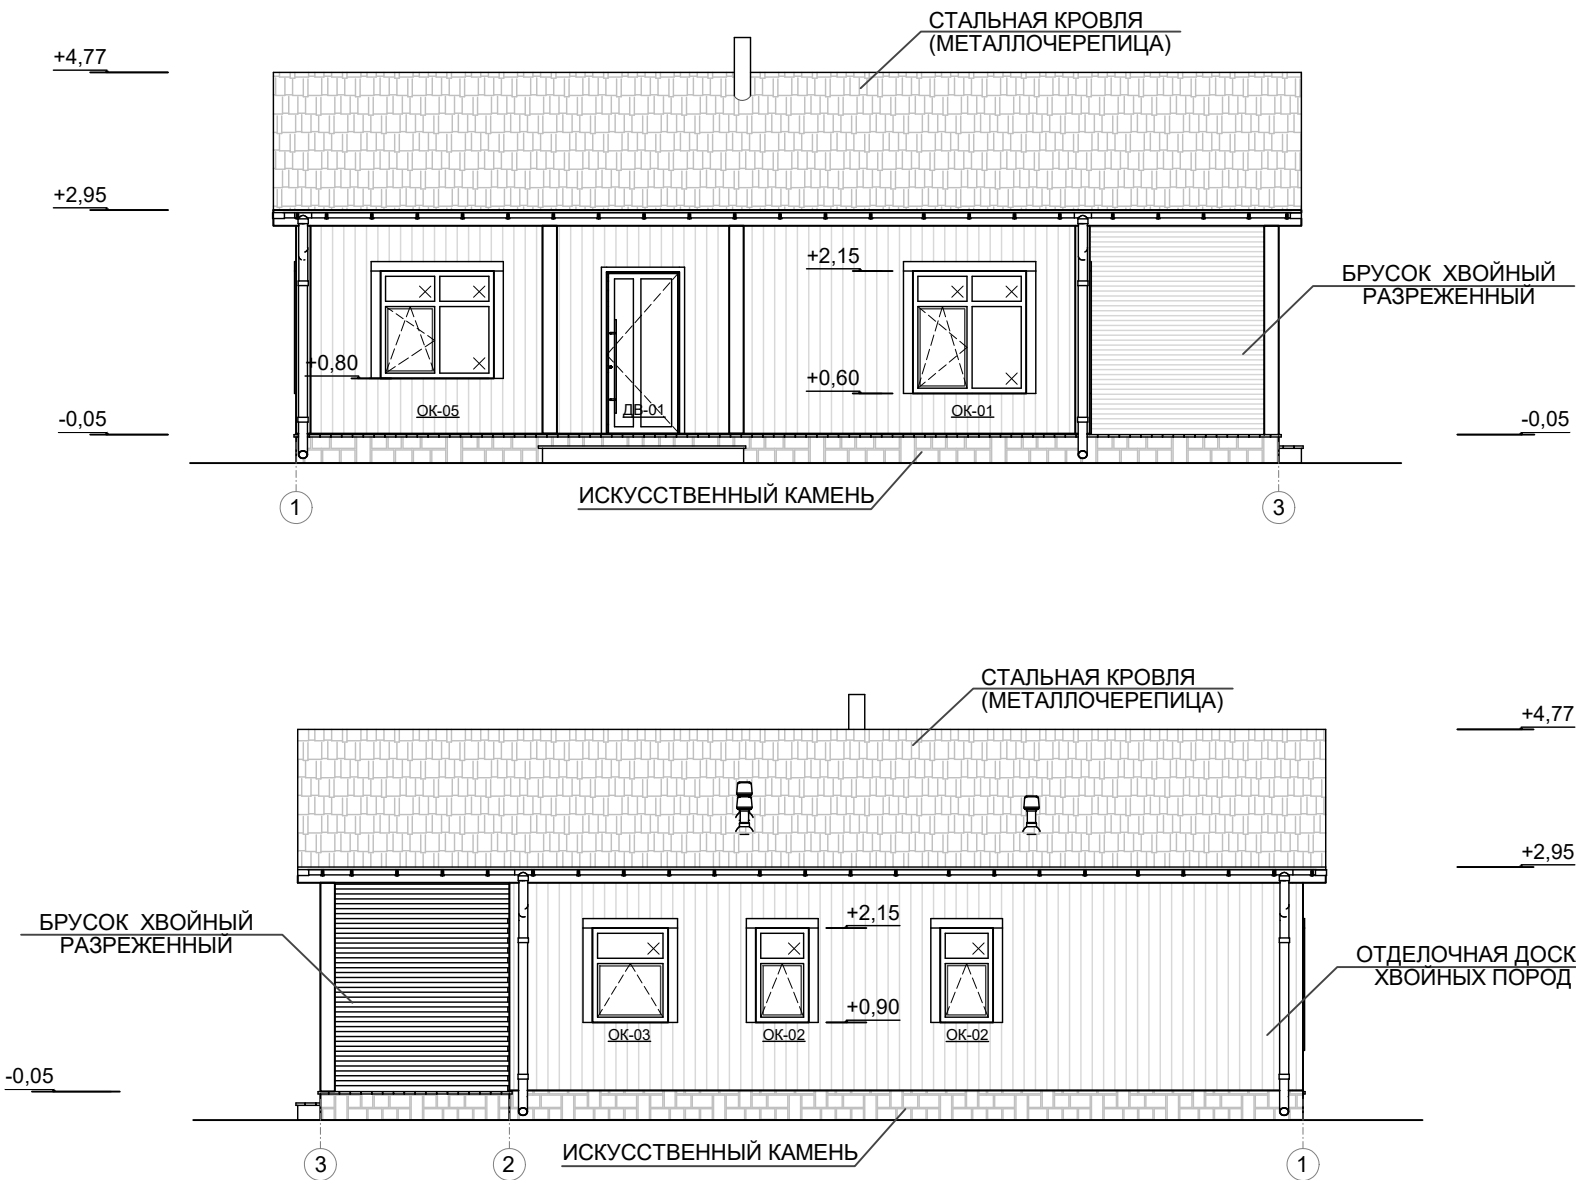





						АР			
						РФ, Ленинградская область, Выборгский район, Полянское с/п, пос. Зеленая роща, СНТ «Зеленые поляны».			
Изм.	Кол.уч.	Лист	№ док.	Подпись	Дата				
ГАП		Толстенов	Толстенов			Индивидуальный жилой дом	Стадия	Лист	Листов
							П	5	8
						Фасад в осях 1 - 3, 3 - 1	www.framingcrew.ru		





ОСНОВНЫЕ СЕЧЕНИЯ

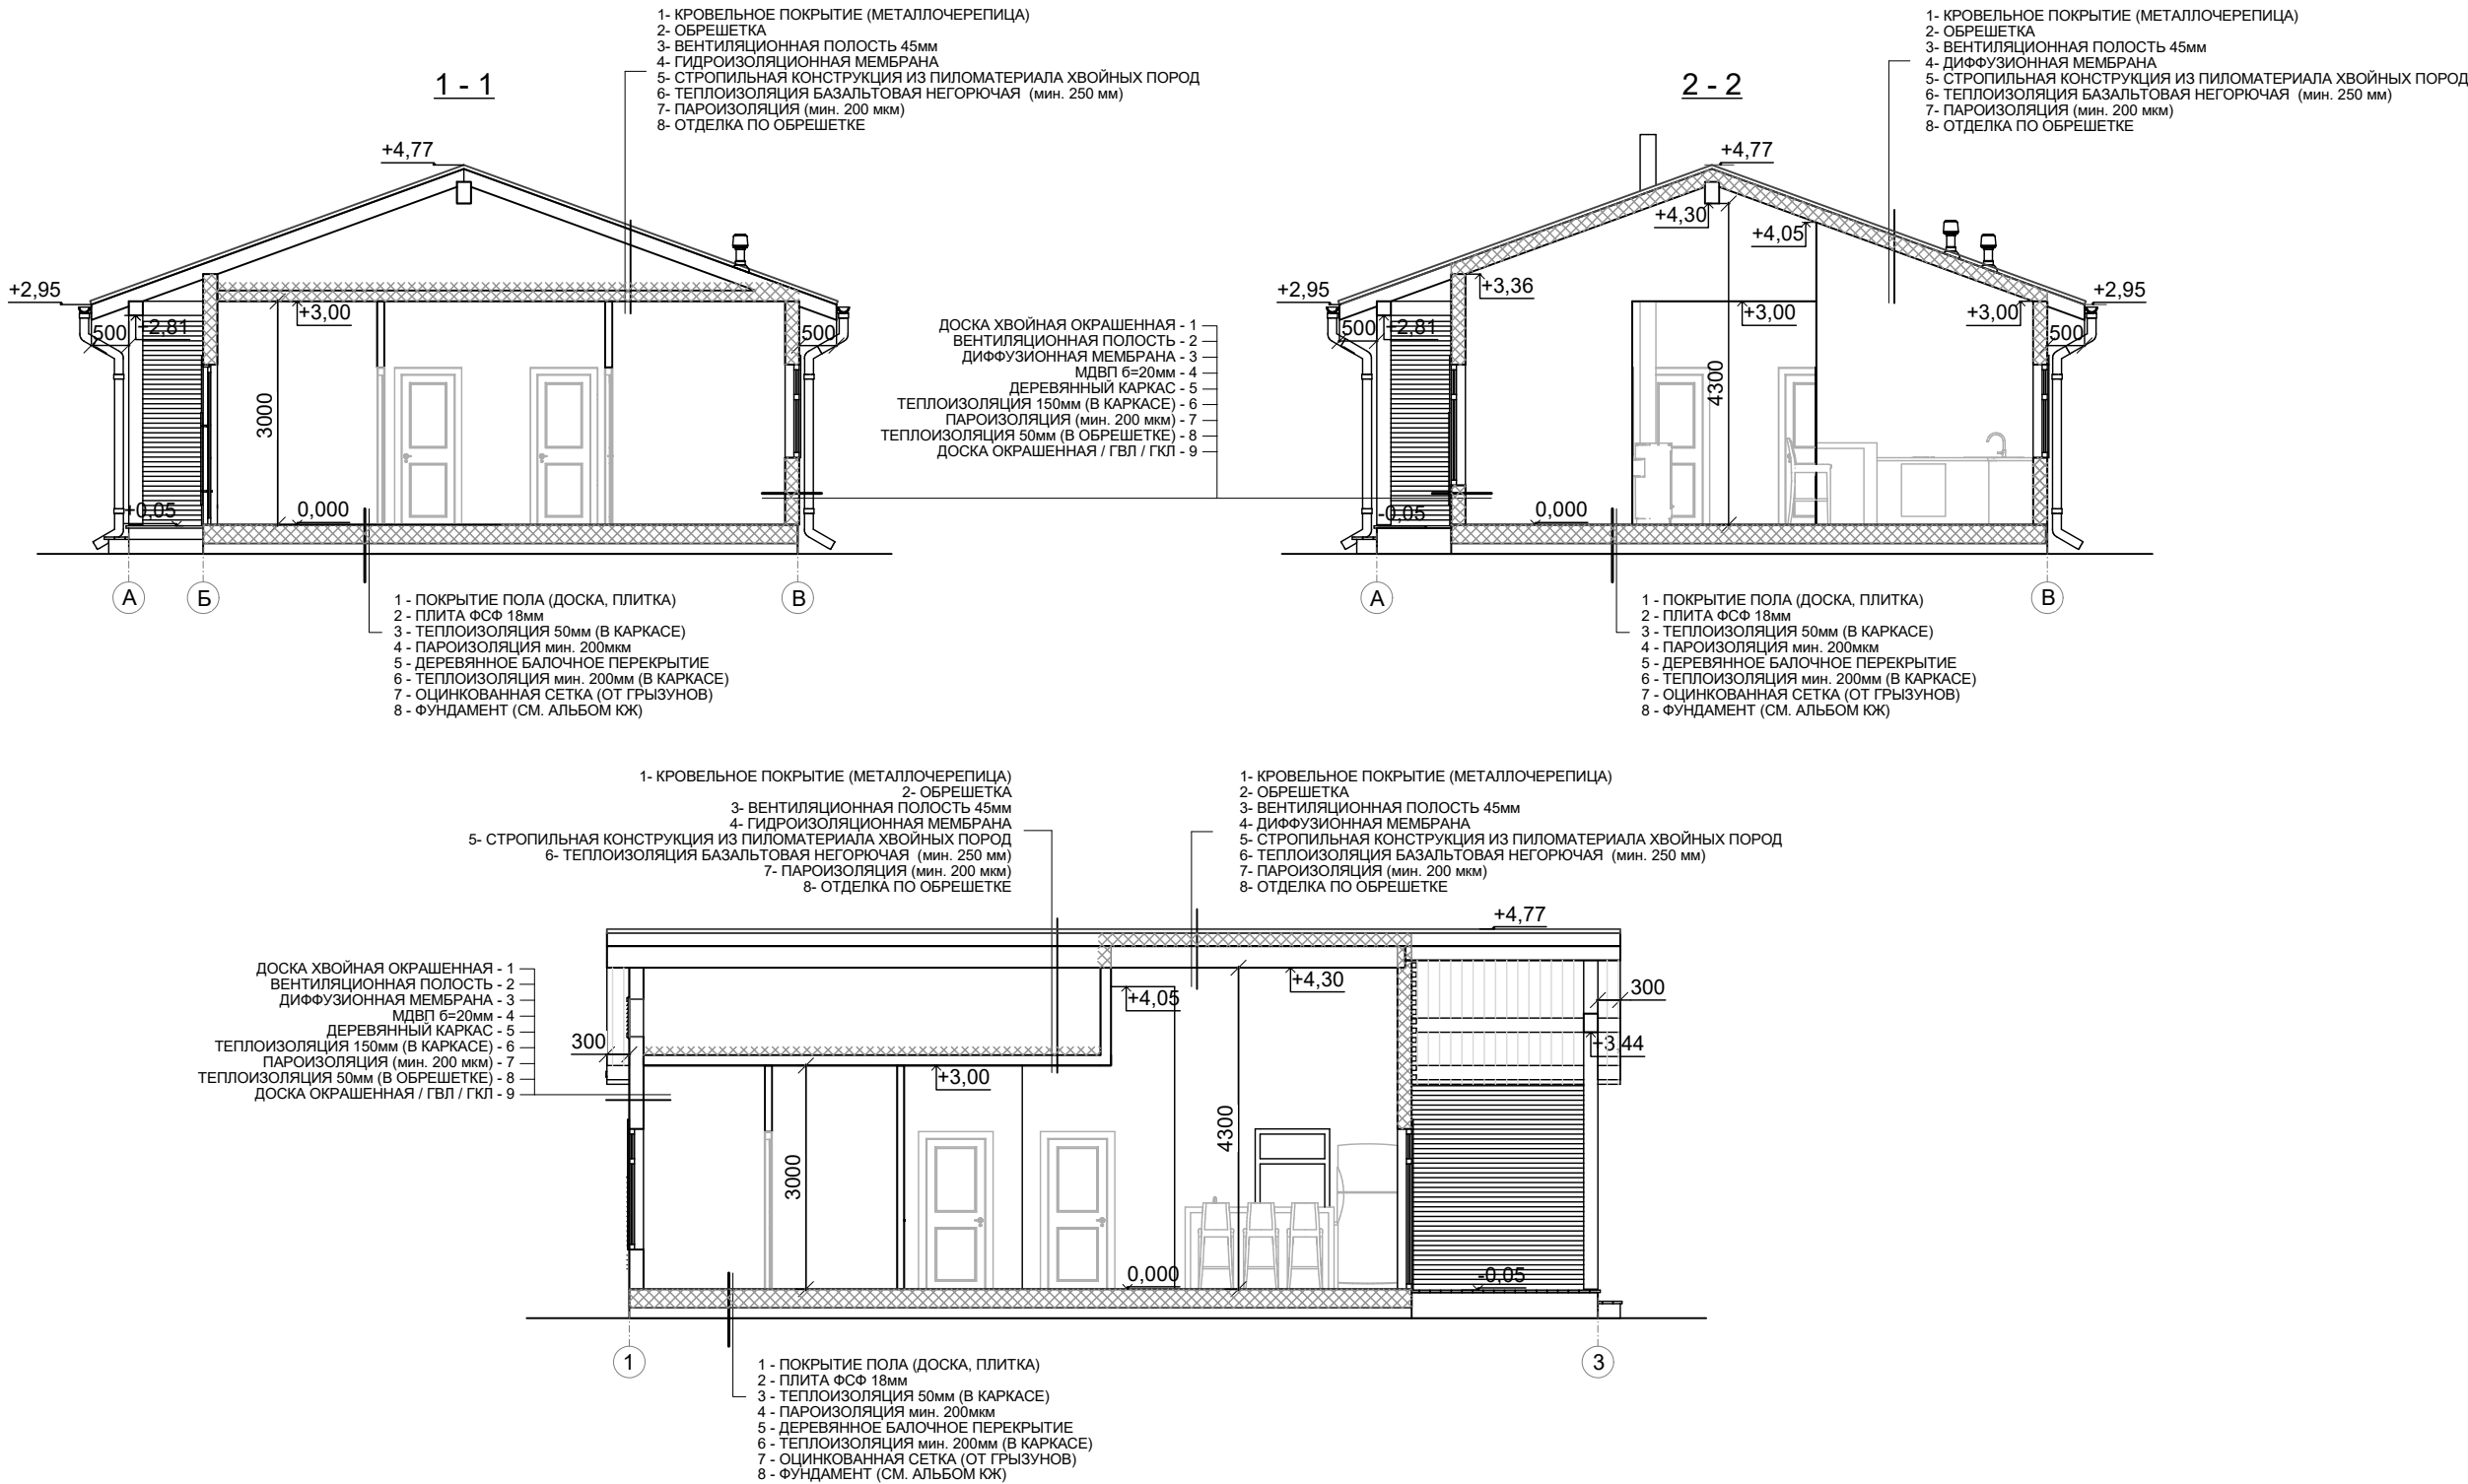

						АР			
						РФ, Ленинградская область, Выборгский район, Полянское с/п, пос. Зеленая роща, СНТ «Зеленые поляны».			
Изм.	Кол.уч.	Лист	№ док.	Подпись	Дата				
ГАП		Толстенов				Индивидуальный жилой дом	Стадия	Лист	Листов
							П	6	8
						Основные сечения	www.framingcrew.ru		





ВЕДОМОСТЬ ОКОННЫХ И ДВЕРНЫХ БЛОКОВ

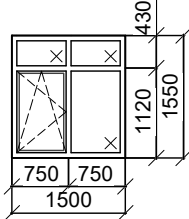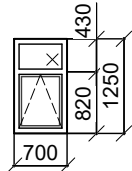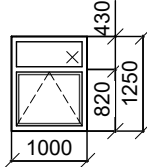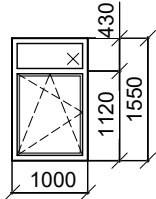Марка	Эскиз	Прим.	Кол-во. по фасадам				
			1-3	A-B	3-1	B-A	Всего
ОК-1			1				1
ОК-2					2		2
ОК-3					1		1
ОК-4				2			2

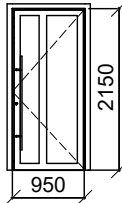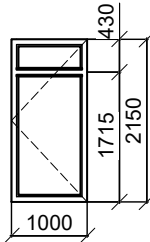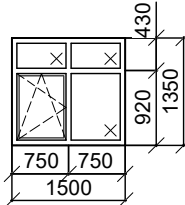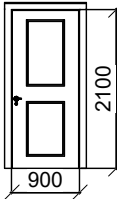Марка	Эскиз	Прим.	Кол-во. по фасадам				
			1-3	A-B	3-1	B-A	Всего
ДВ-1			1				1
ДВ-2				1			1
ОК-5						1	1
Д-1		Открытие: см. план этажа					5

						АР				
						РФ, Ленинградская область, Выборгский район, Полянское с/п, пос. Зеленая роща, СНТ «Зеленые поляны».				
Изм.	Кол.уч.	Лист	№ док.	Подпись	Дата					
ГАП		Толстенов				Индивидуальный жилой дом		Стадия	Лист	Листов
								П	7	8
						Ведомость оконных и дверных блоков		www.framingcrew.ru		

ПРОСТРАНСТВЕННЫЕ ПРЕДСТАВЛЕНИЯ ФАСАДОВ

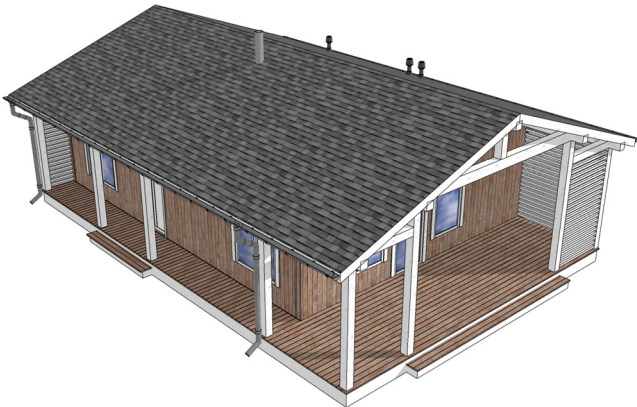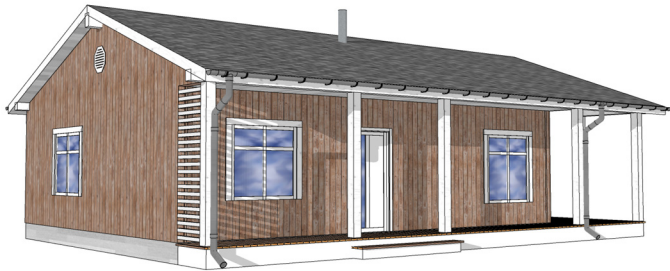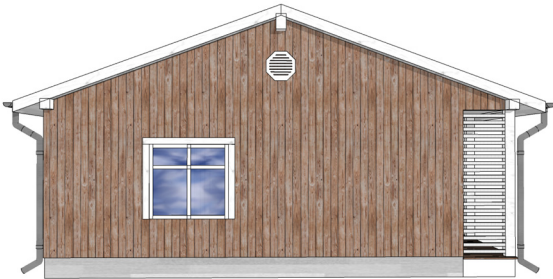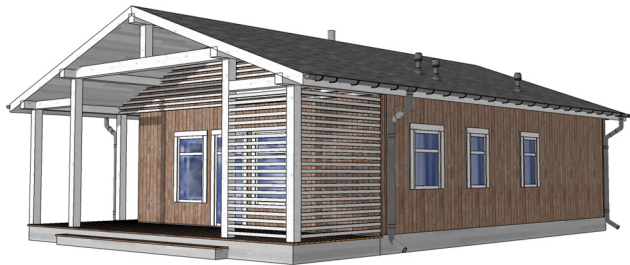

						АР			
						РФ, Ленинградская область, Выборгский район, Полянское с/п, пос. Зеленая роща, СНТ «Зеленые поляны».			
Изм.	Кол.уч.	Лист	№ док.	Подпись	Дата				
ГАП		Толстенов	Толстенов			Индивидуальный жилой дом	Стадия	Лист	Листов
							П	8	8
						Пространственные представления фасадов	www.framingcrew.ru		