




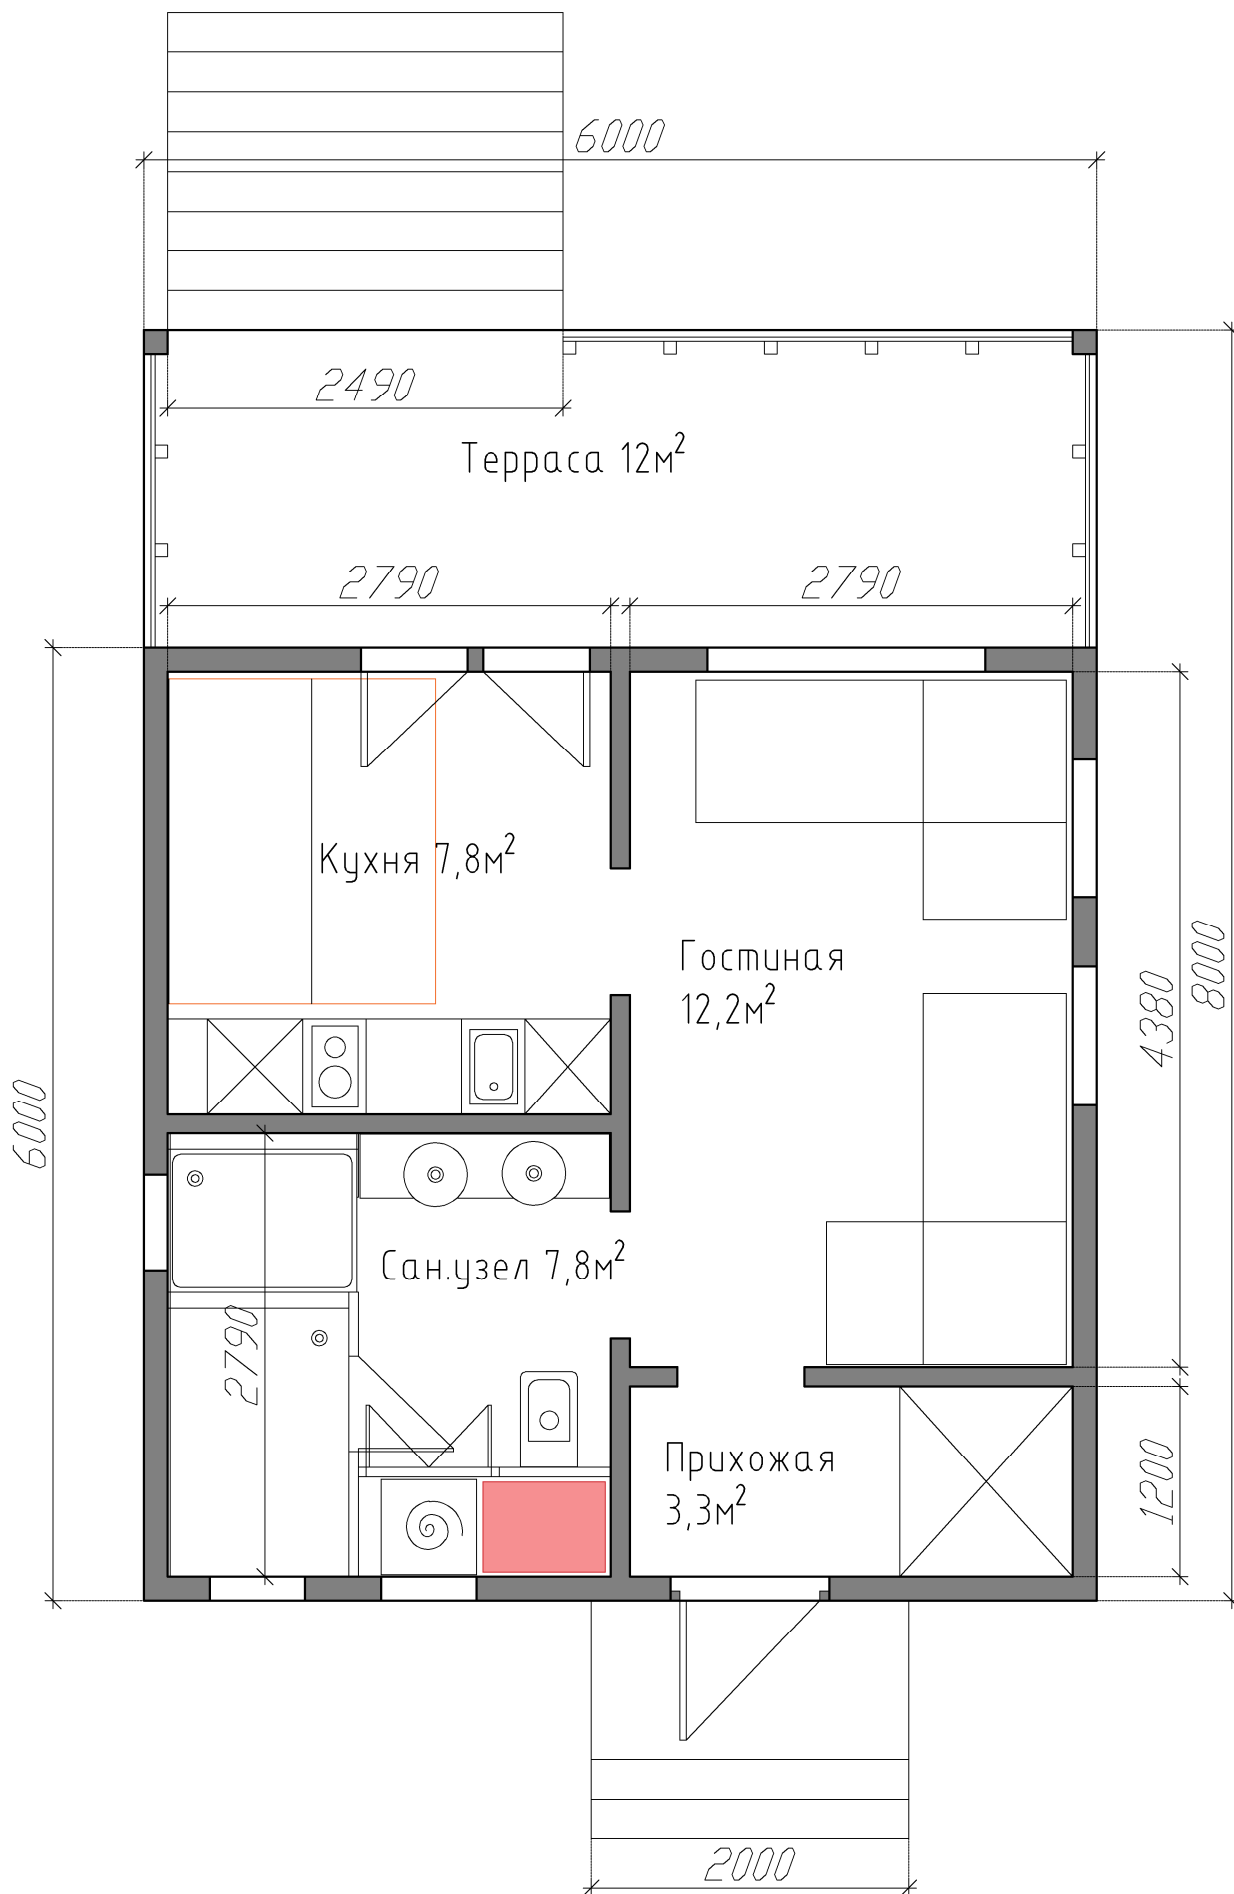


				Индивидуальный жилой дом	стадия	лист	листов
					АР	1	14
				План 1-го этажа			

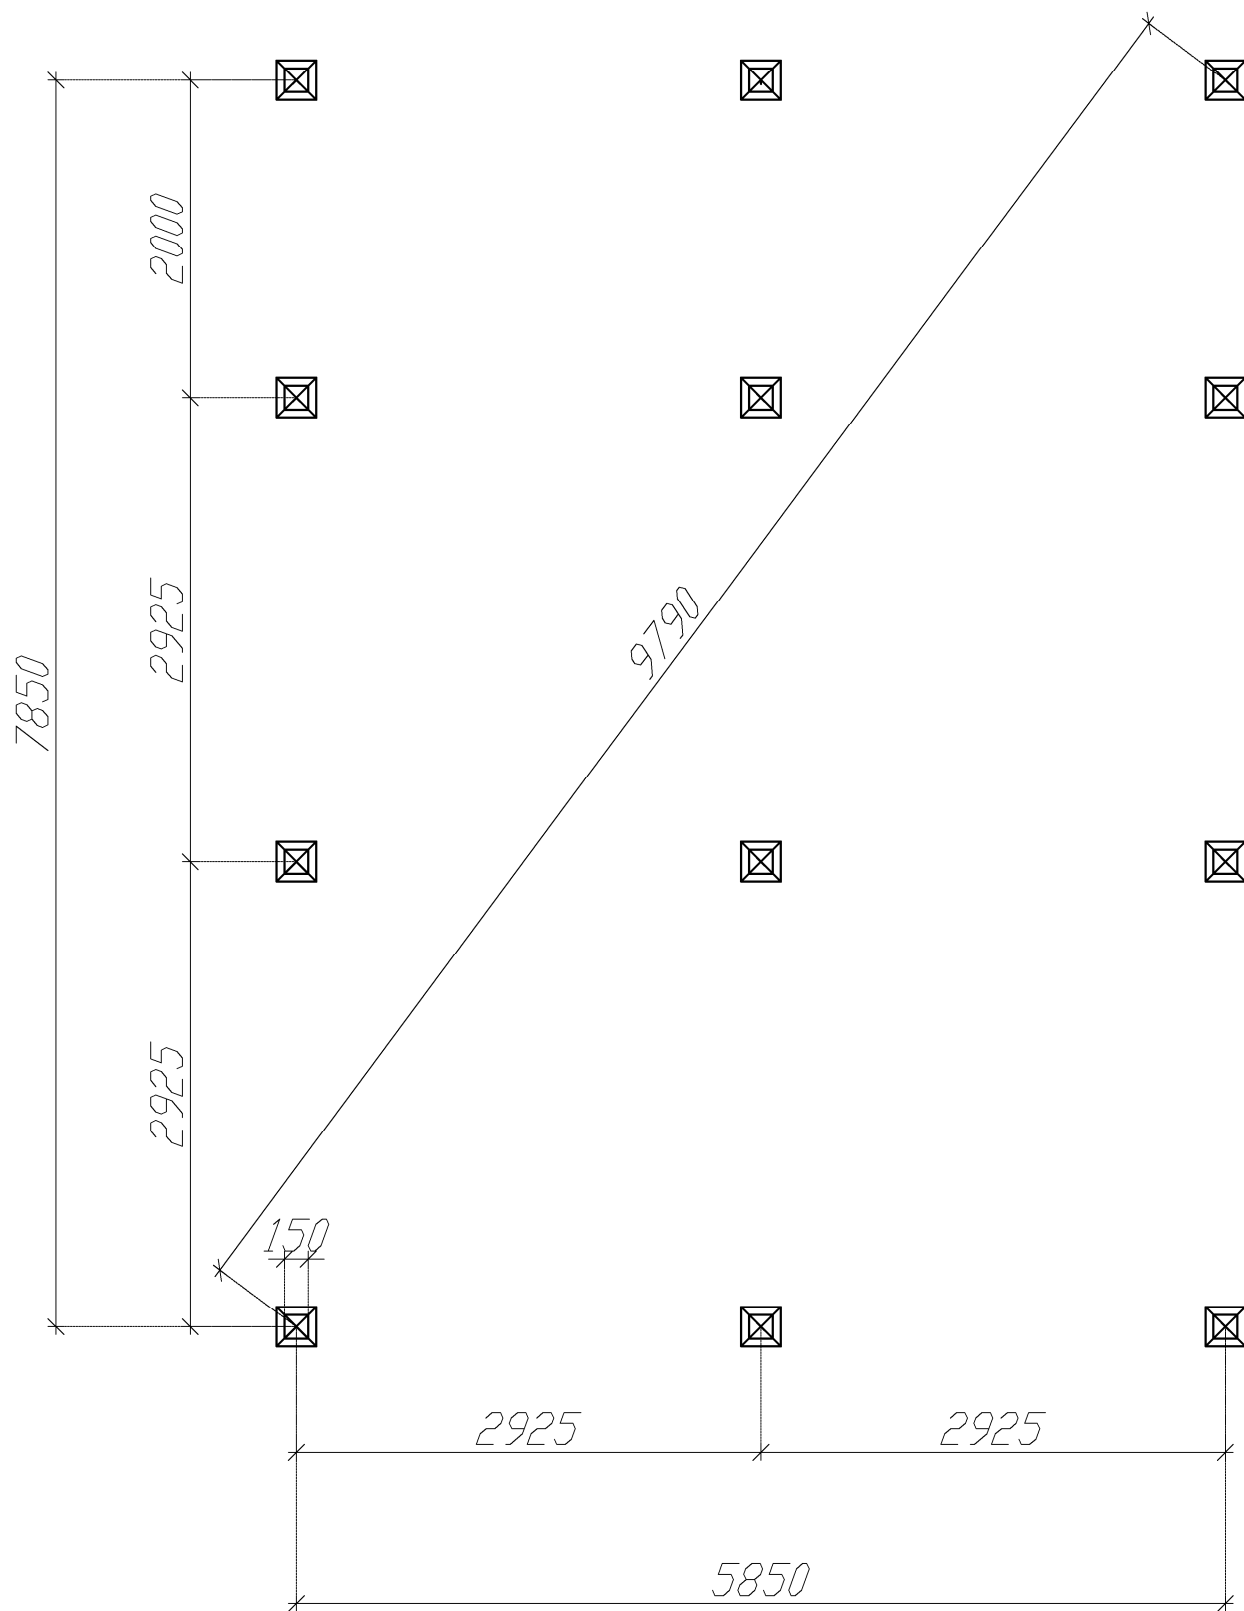


				Индивидуальный жилой дом	стадия	лист	листов
					АР	2	14
				Свайное поле			

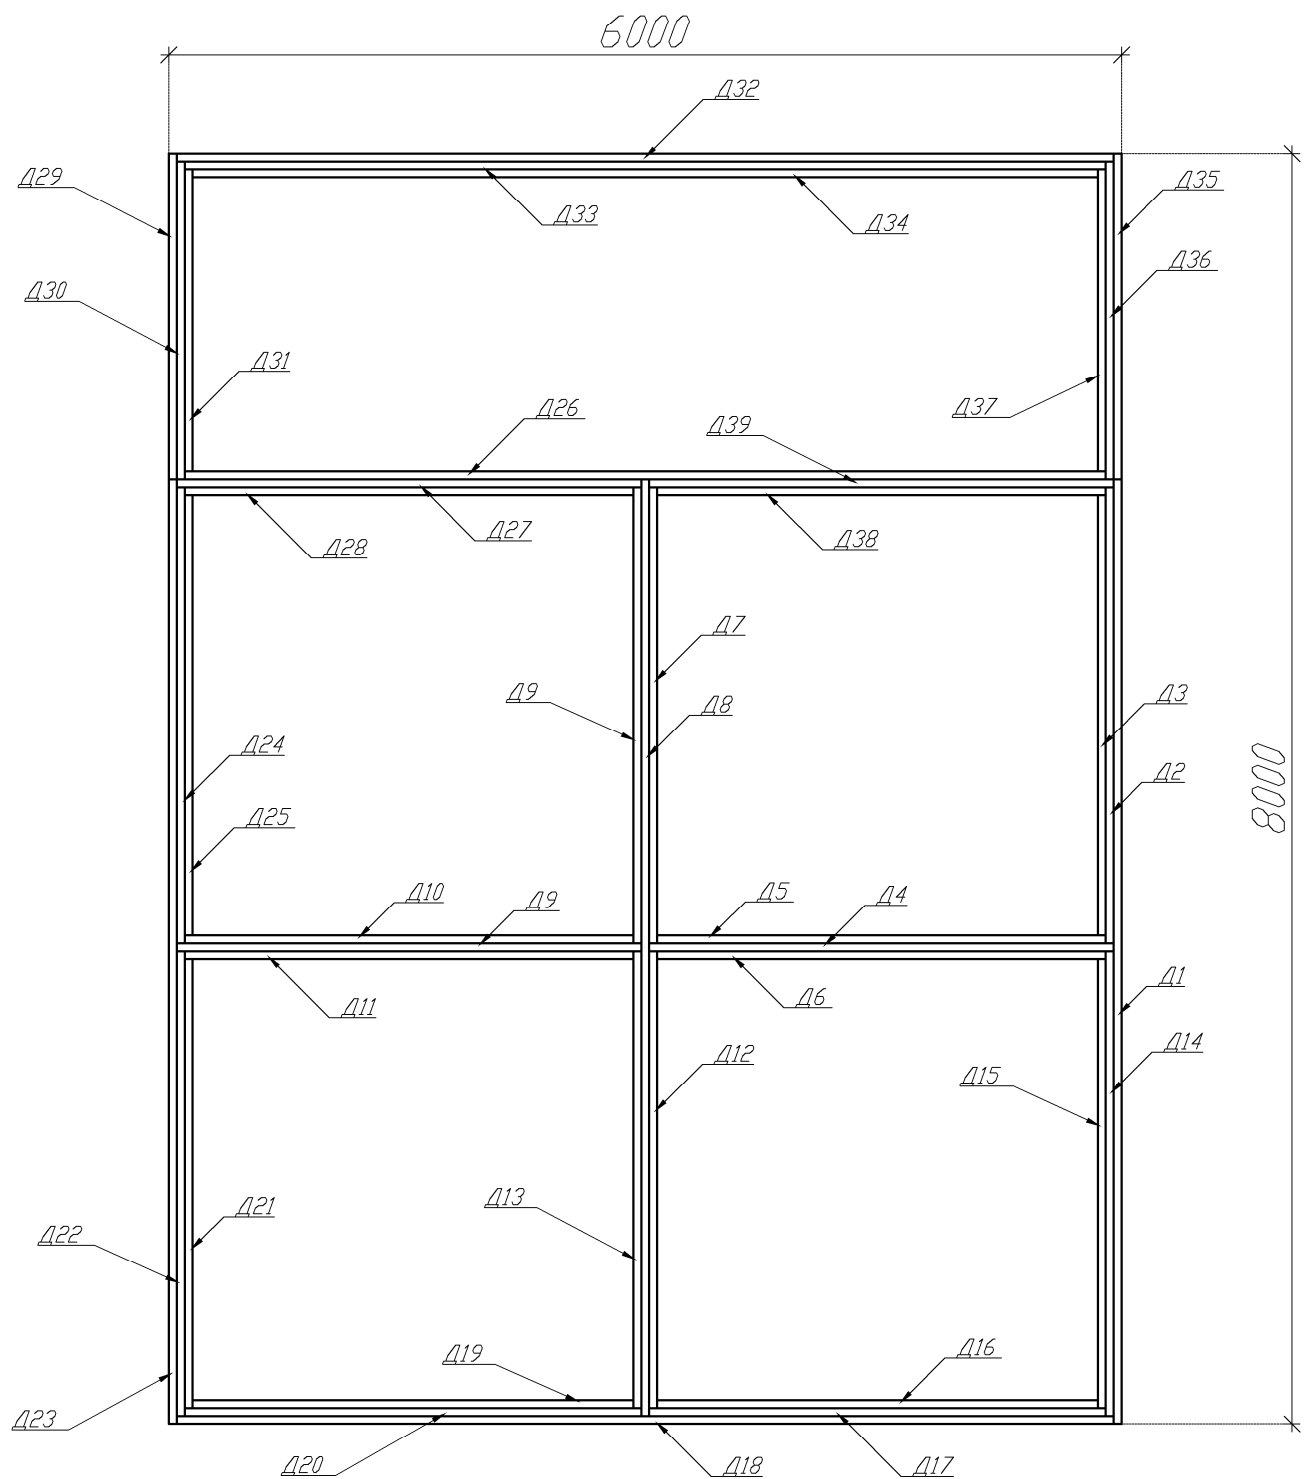



				Индивидуальный жилой дом	стадия	лист	листов
					АР	3	14
				Схема сборки обвязки свай			

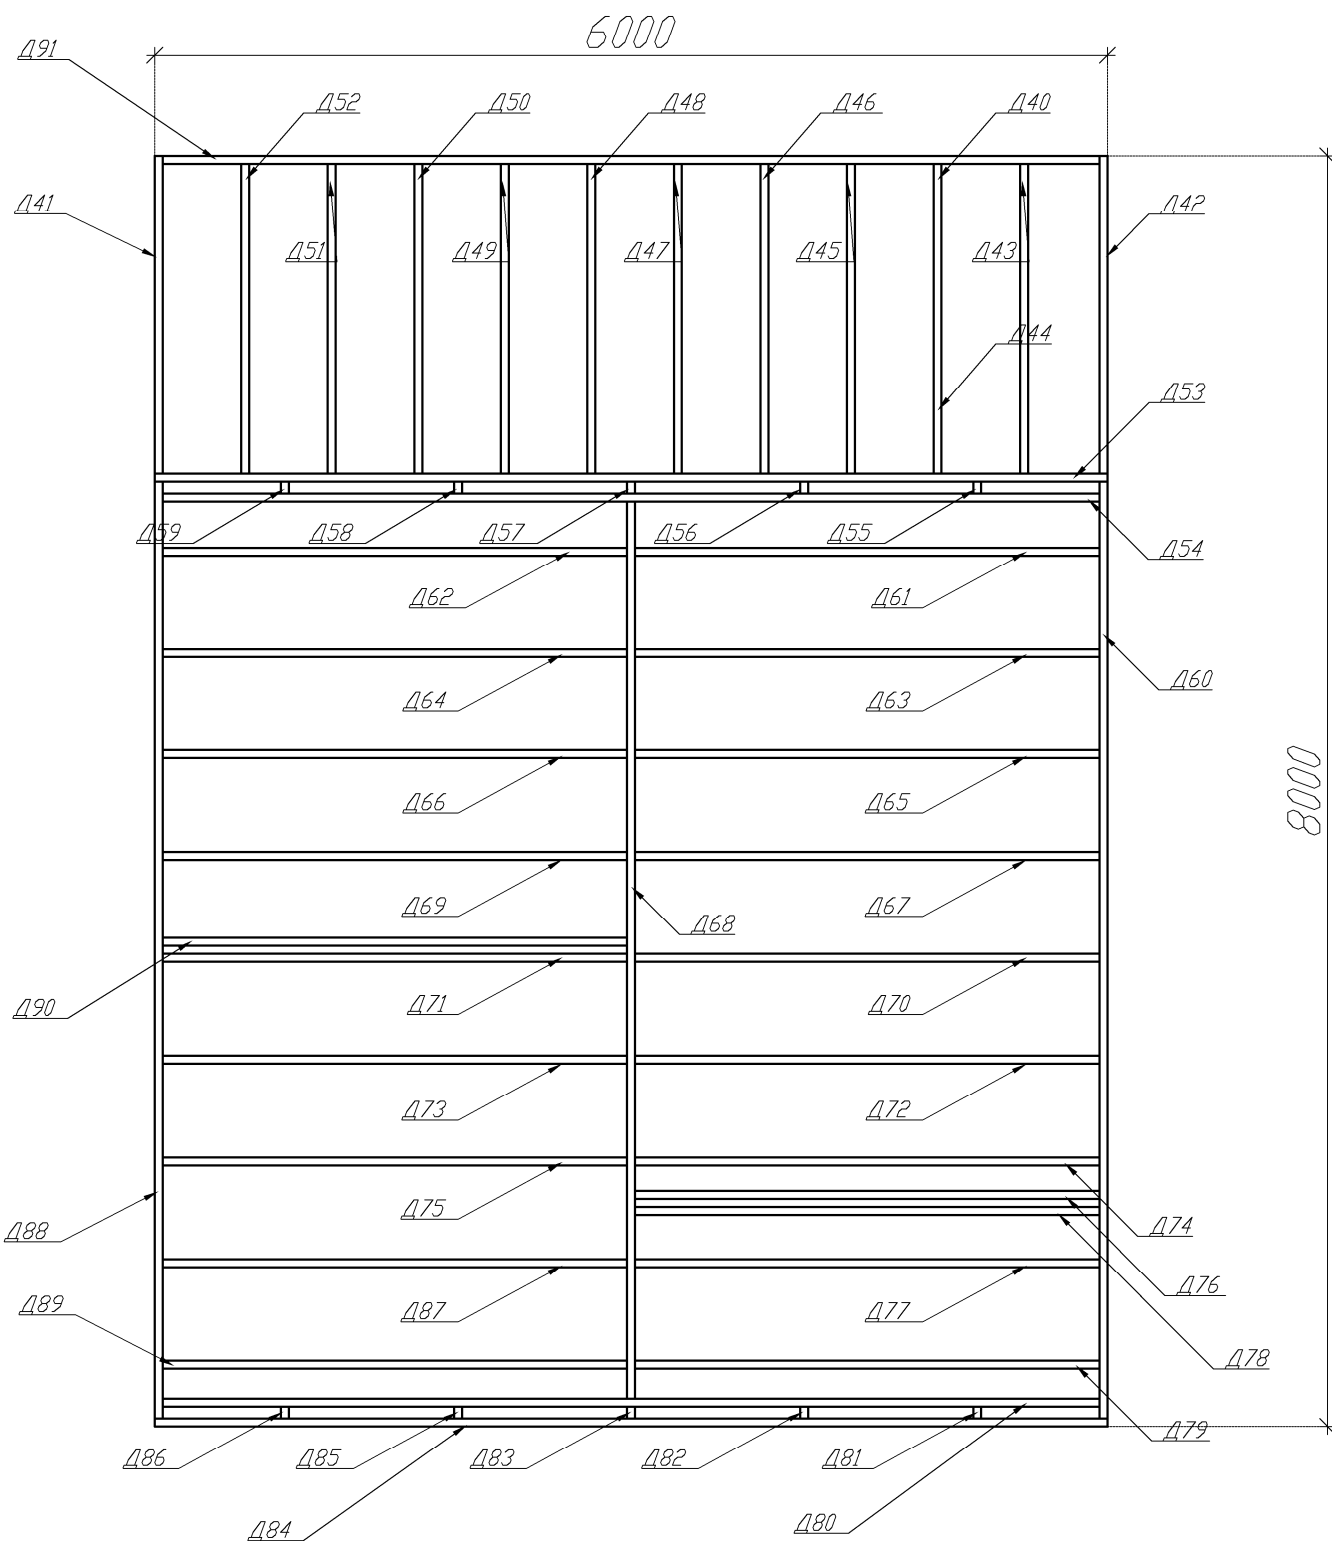



				Индивидуальный жилой дом	этапия	лист	листов
					АР	4	14
				Схема сборки цокольного перекрытия			

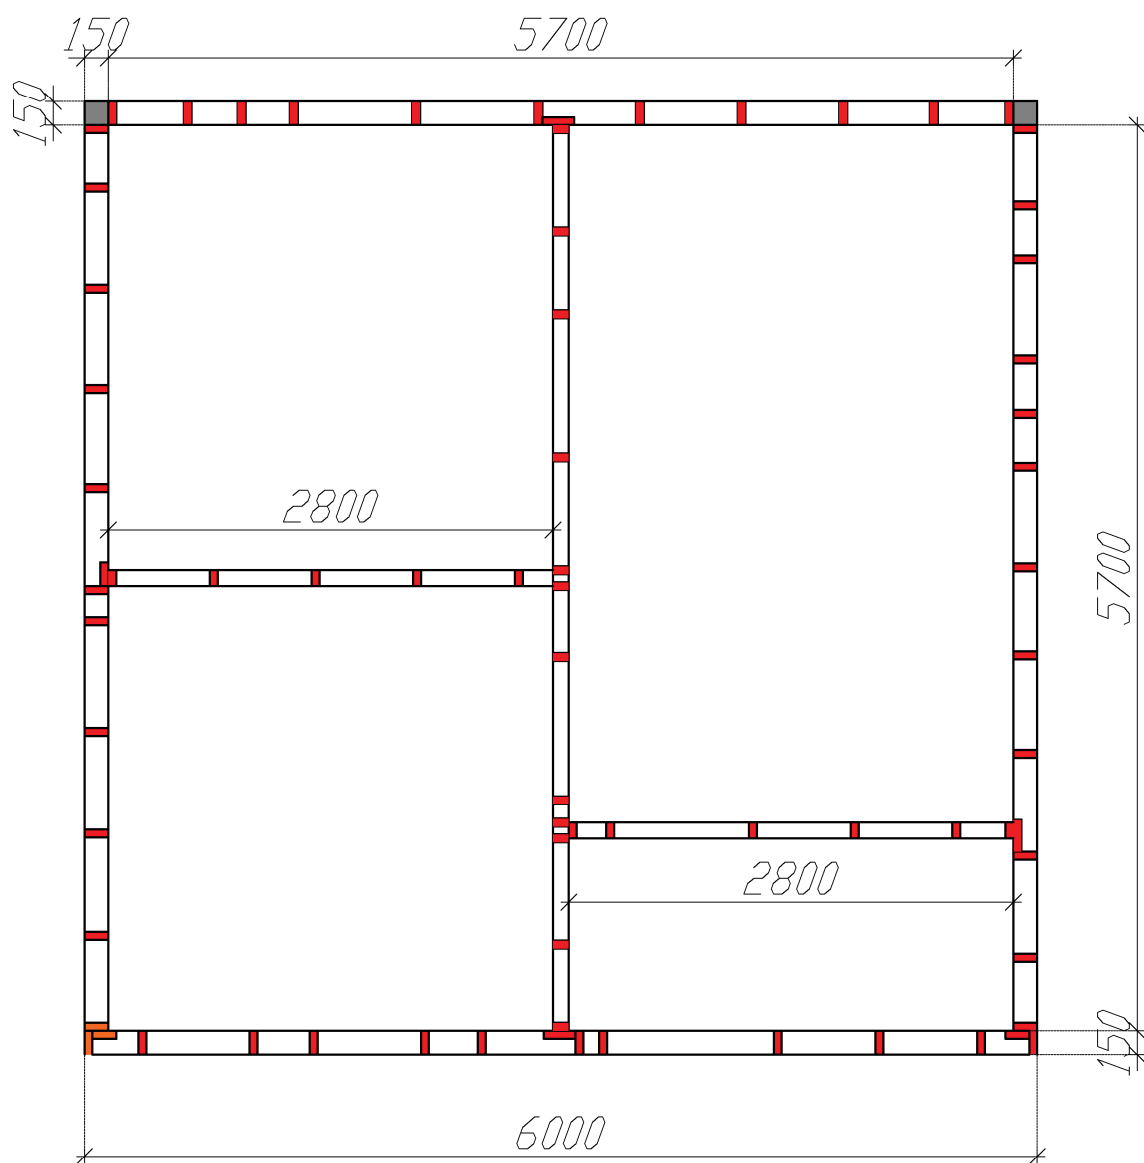



				Индивидуальный жилой дом	этажа	лист	листов
					АР	5	14
				Схема монтажа стен 1-го этажа			

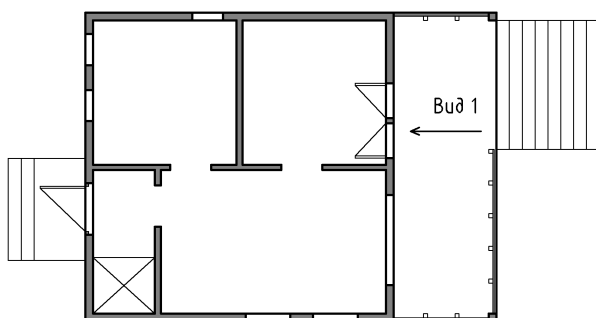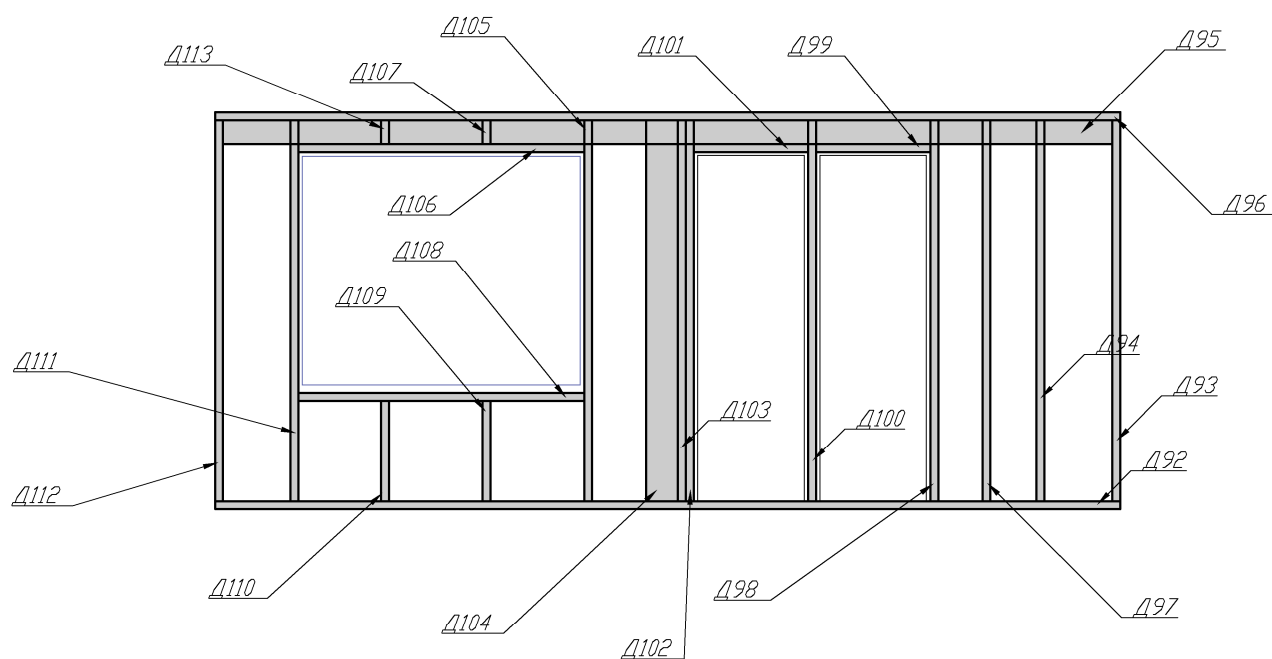



				Индивидуальный жилой дом	стадия	лист	листов
					АР	6	14
				Схема сборки стен Вид 1			

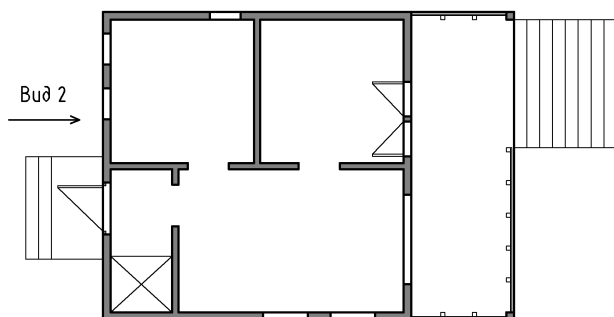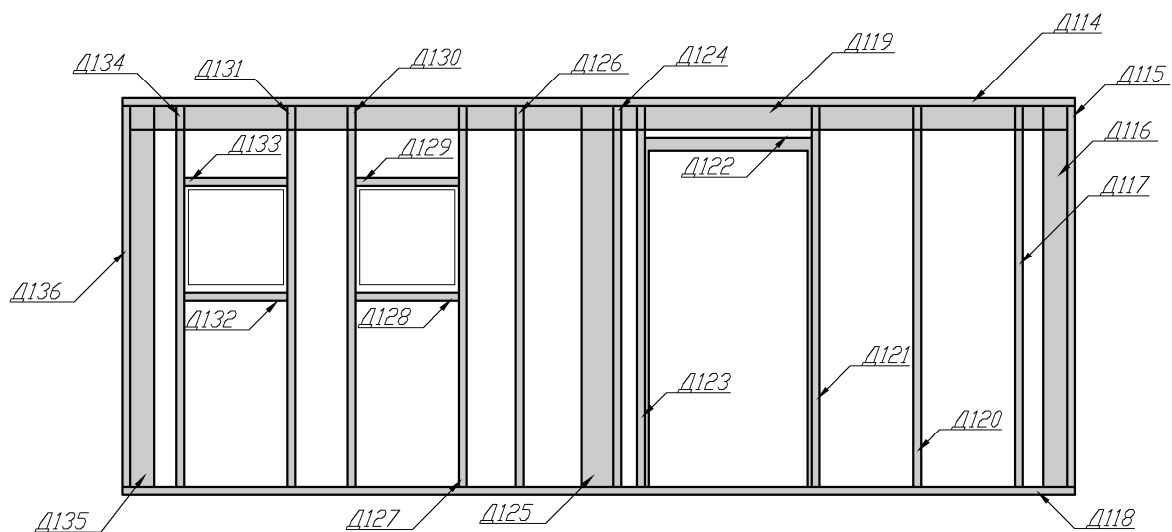



				Индивидуальный жилой дом	стадия	лист	листов
					АР	7	14
				Схема сборки стен Вид 2			

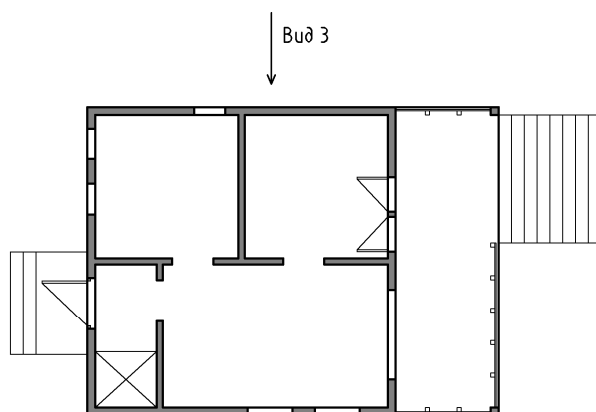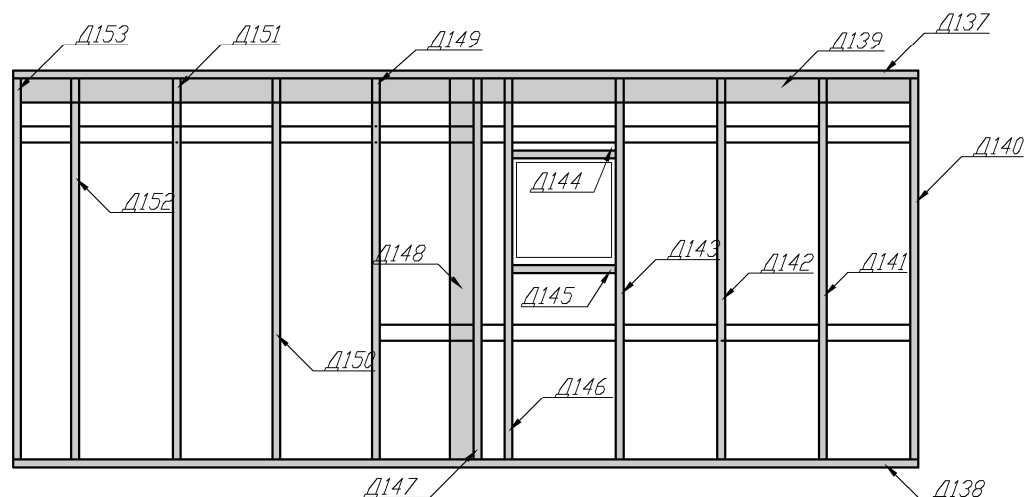



				Индивидуальный жилой дом	этажа	лист	листов
					АР	8	14
				Схема сборки стен Вид 3			

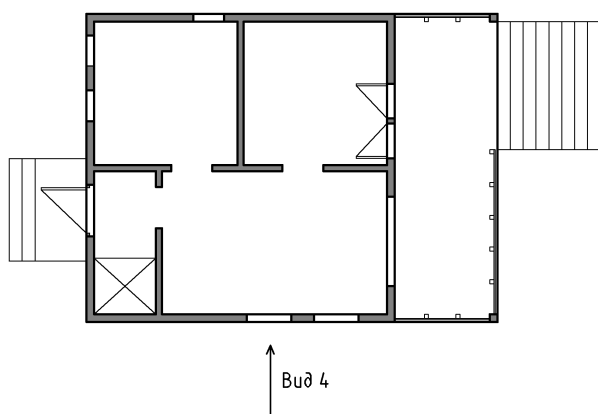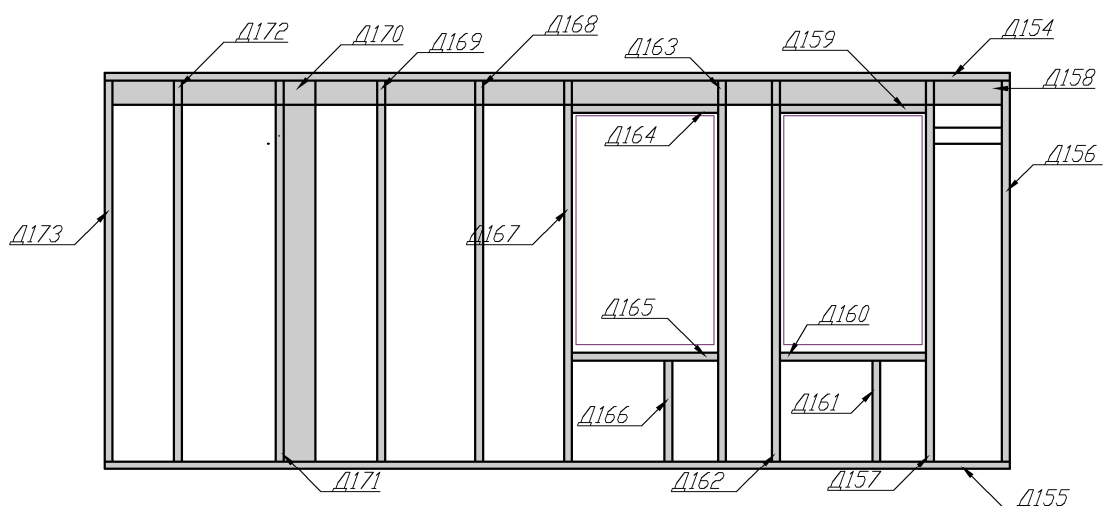





				Индивидуальный жилой дом	стадия	лист	листов
					АР	9	14
				Схема сборки стен Вид 4			

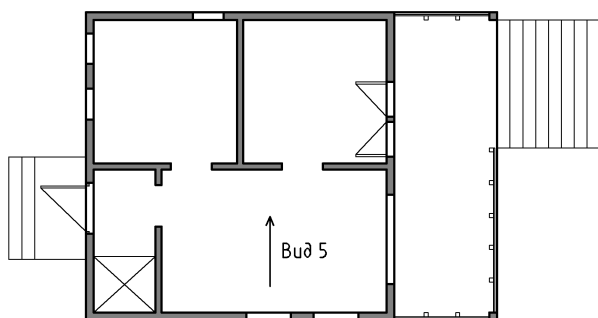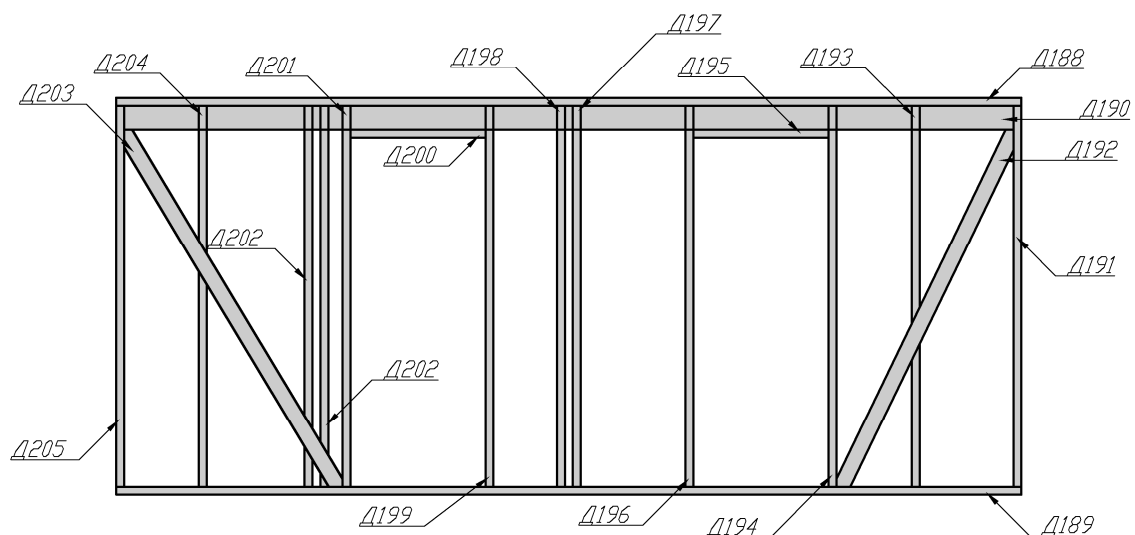


				Индивидуальный жилой дом	стадия	лист	листов
					АР	10	14
				Схема сборки стен Вид 5			

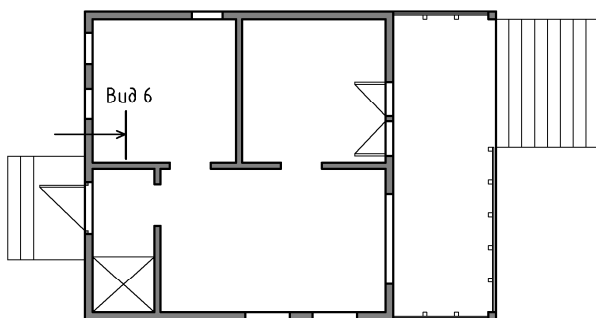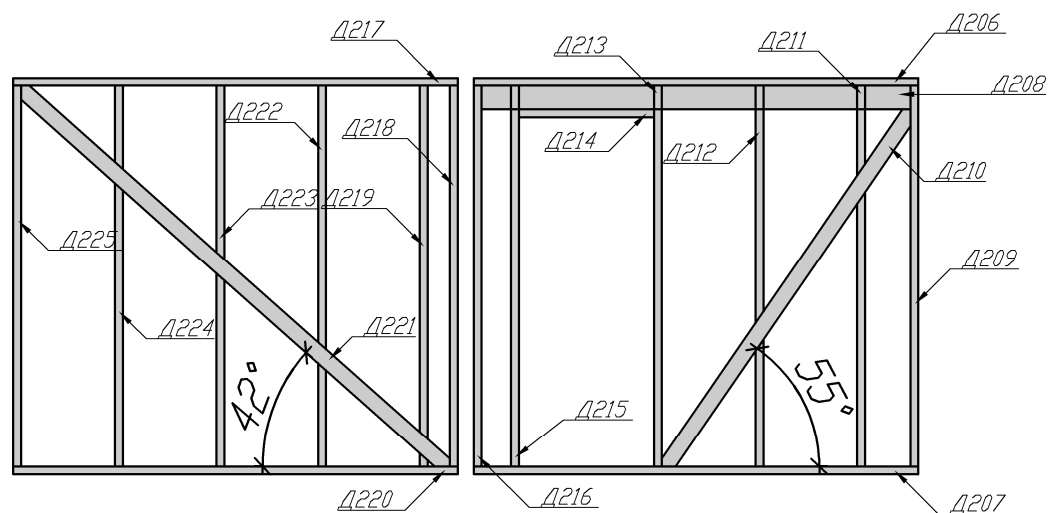


				Индивидуальный жилой дом	стадия	лист	листов
					АР	11	14
				Схема сборки стен Вид 6			

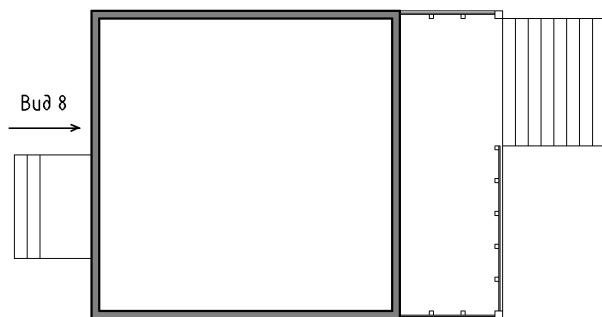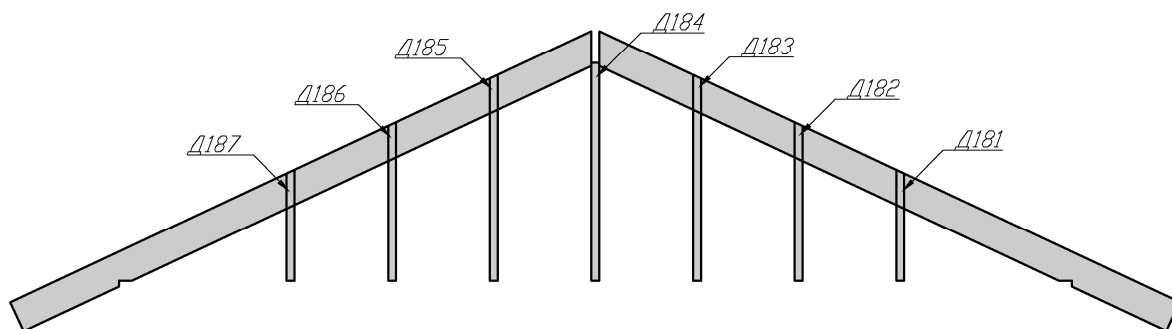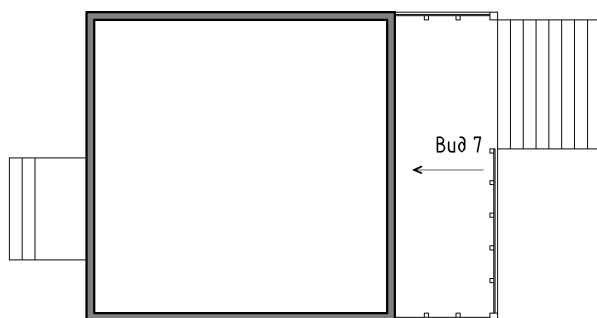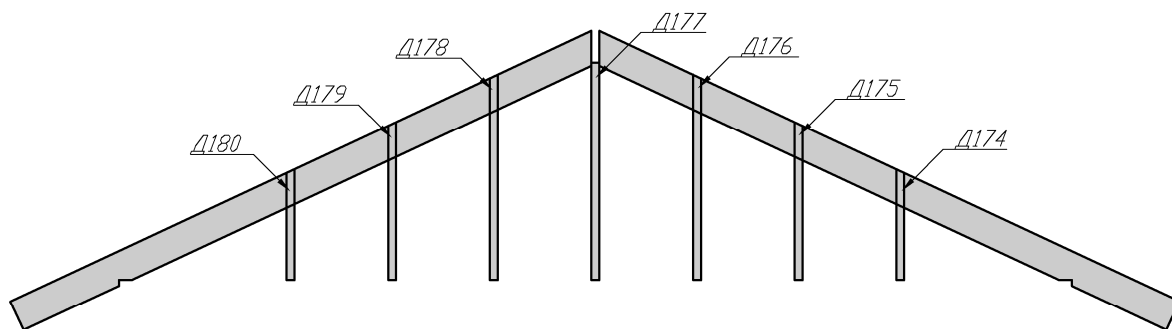


				Индивидуальный жилой дом	стадия	лист	листов
					АР	12	14
				Схема сборки стен Вид 7–8			

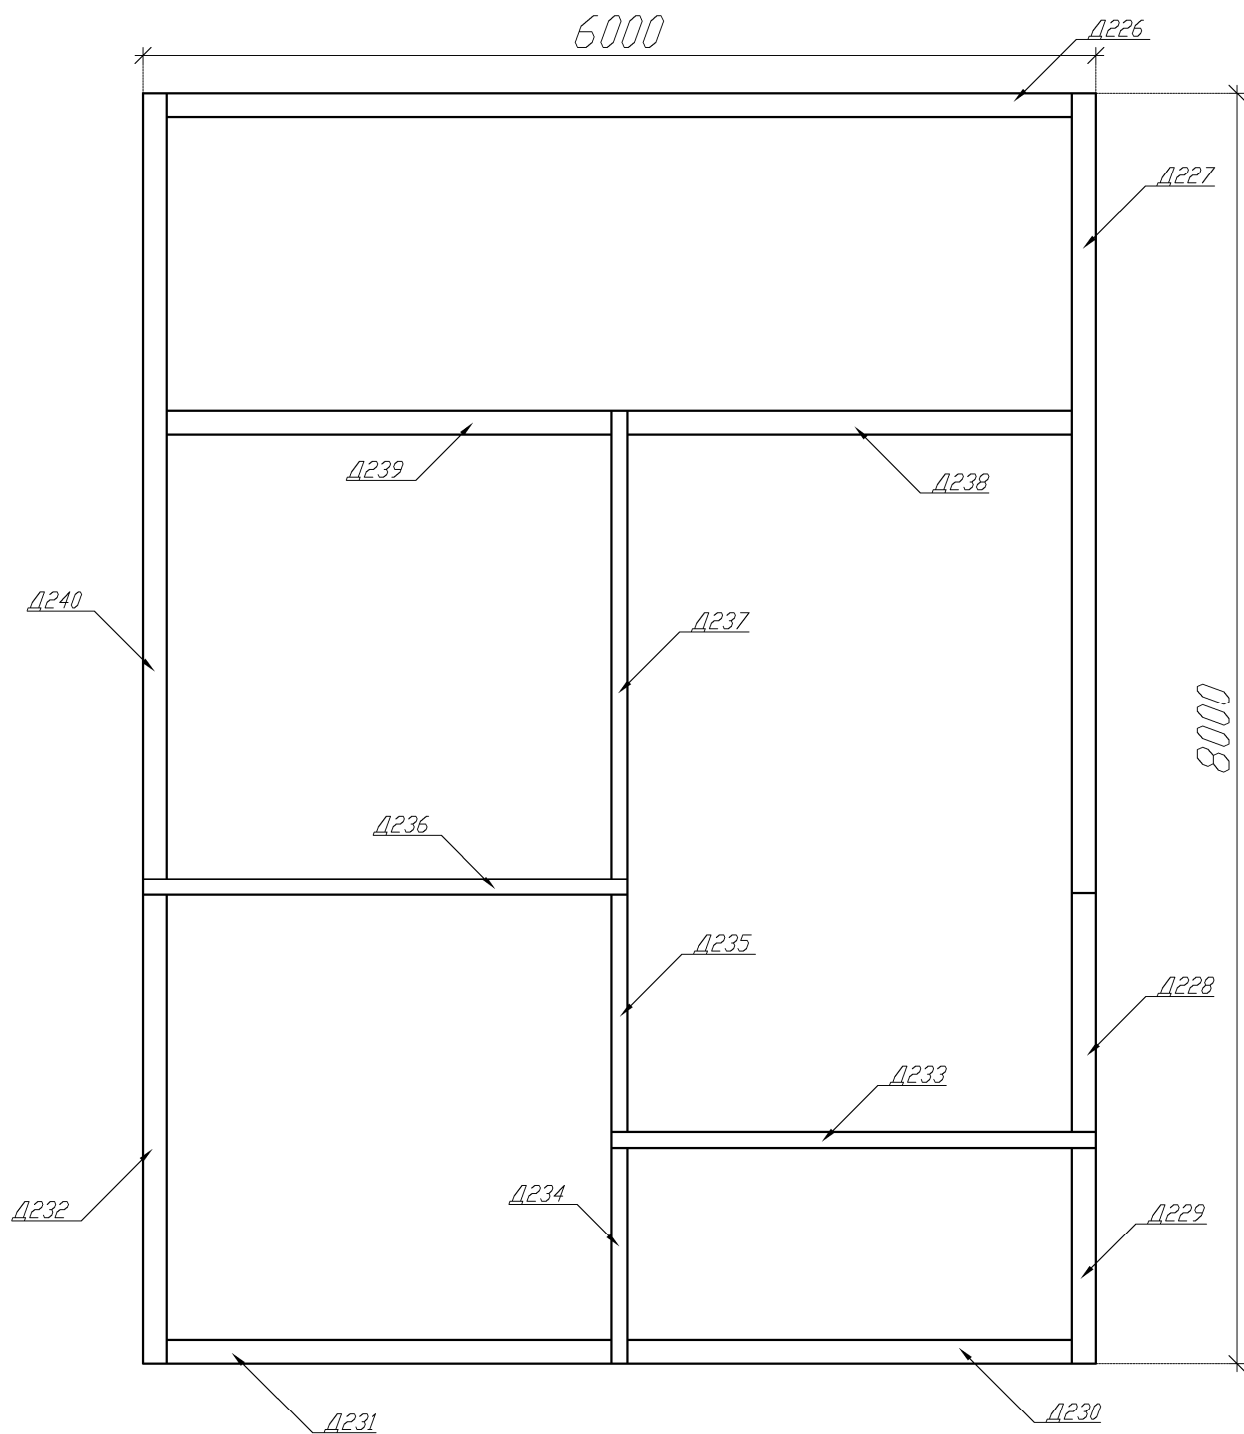

				Индивидуальный жилой дом	этажа	лист	листов
					АР	13	14
				Схема монтажа верхней обвязки			

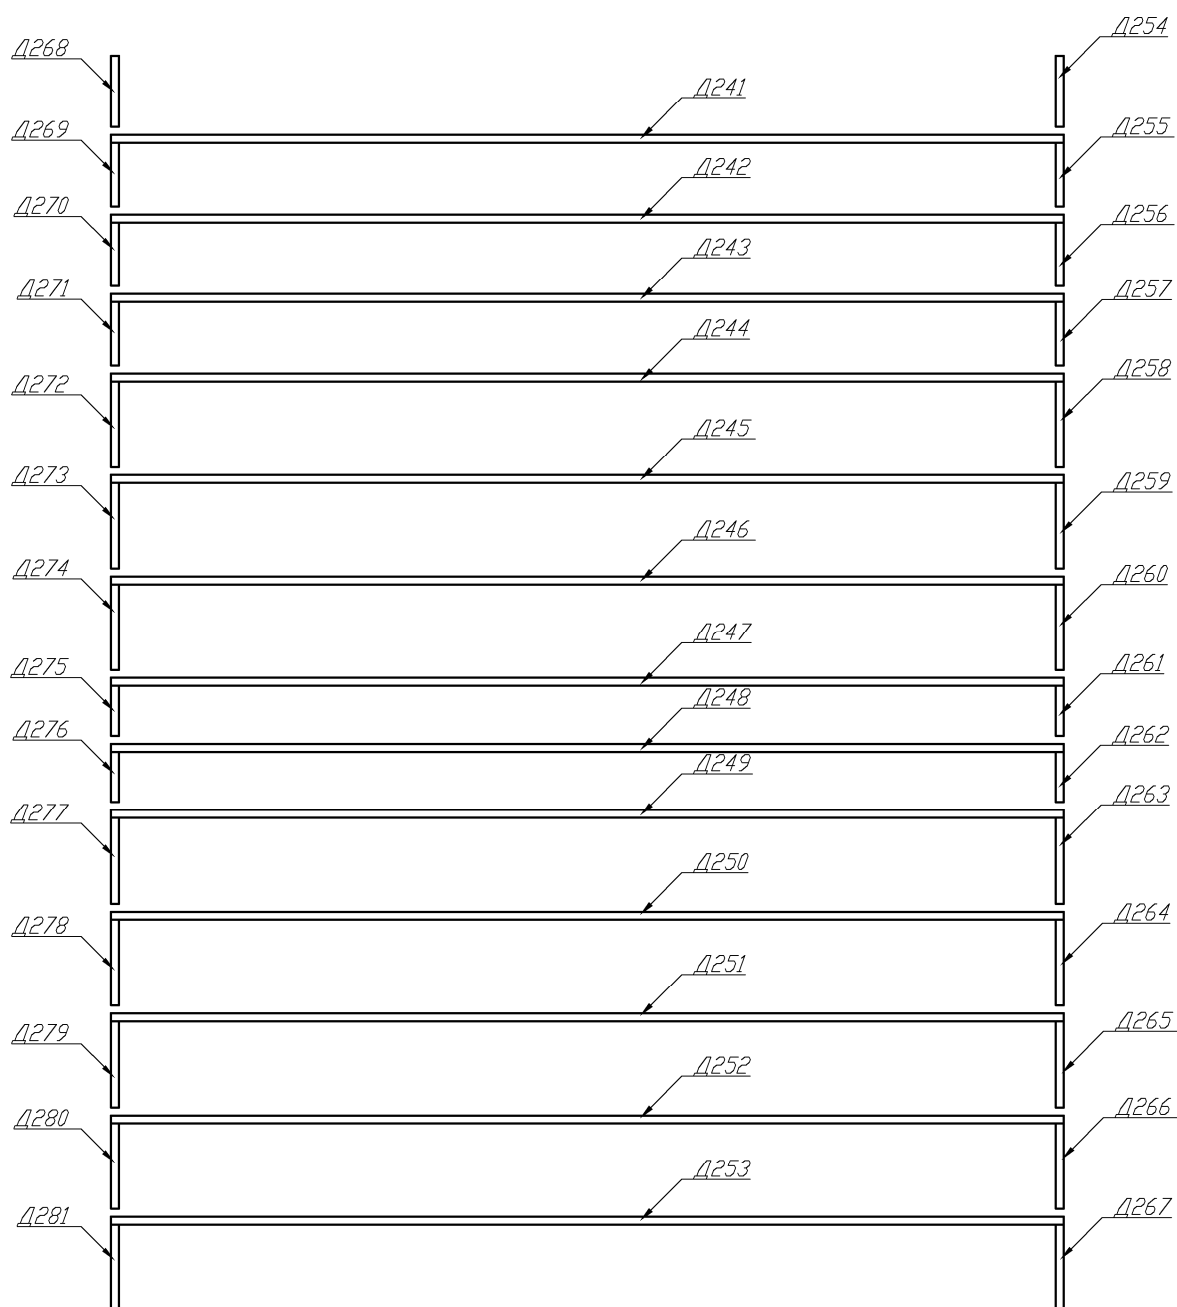

				Индивидуальный жилой дом	стадия	лист	листов
					АР	14	14
				Схема сборки чердачного перекрытия			

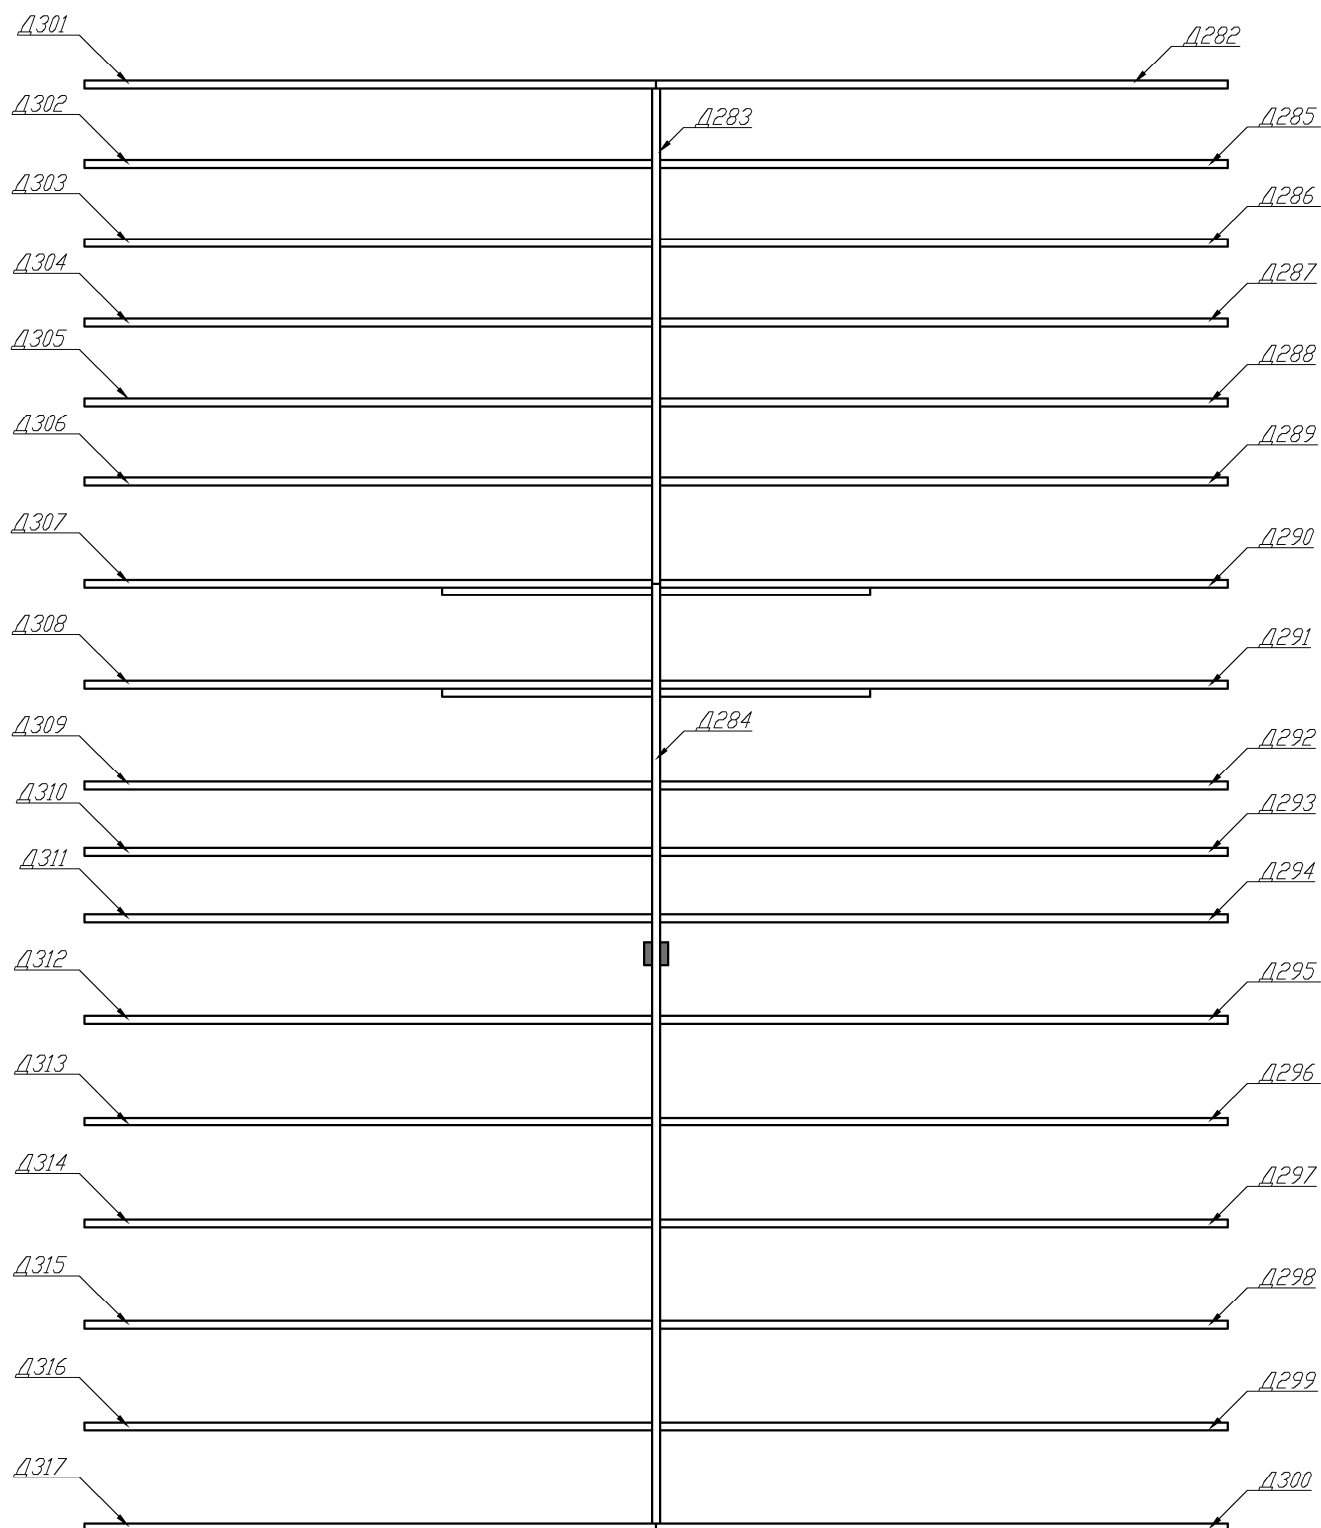

				Индивидуальный жилой дом	стадия	лист	листов
					АР	15	14
				Схема расположения элементов стропильной системы			