




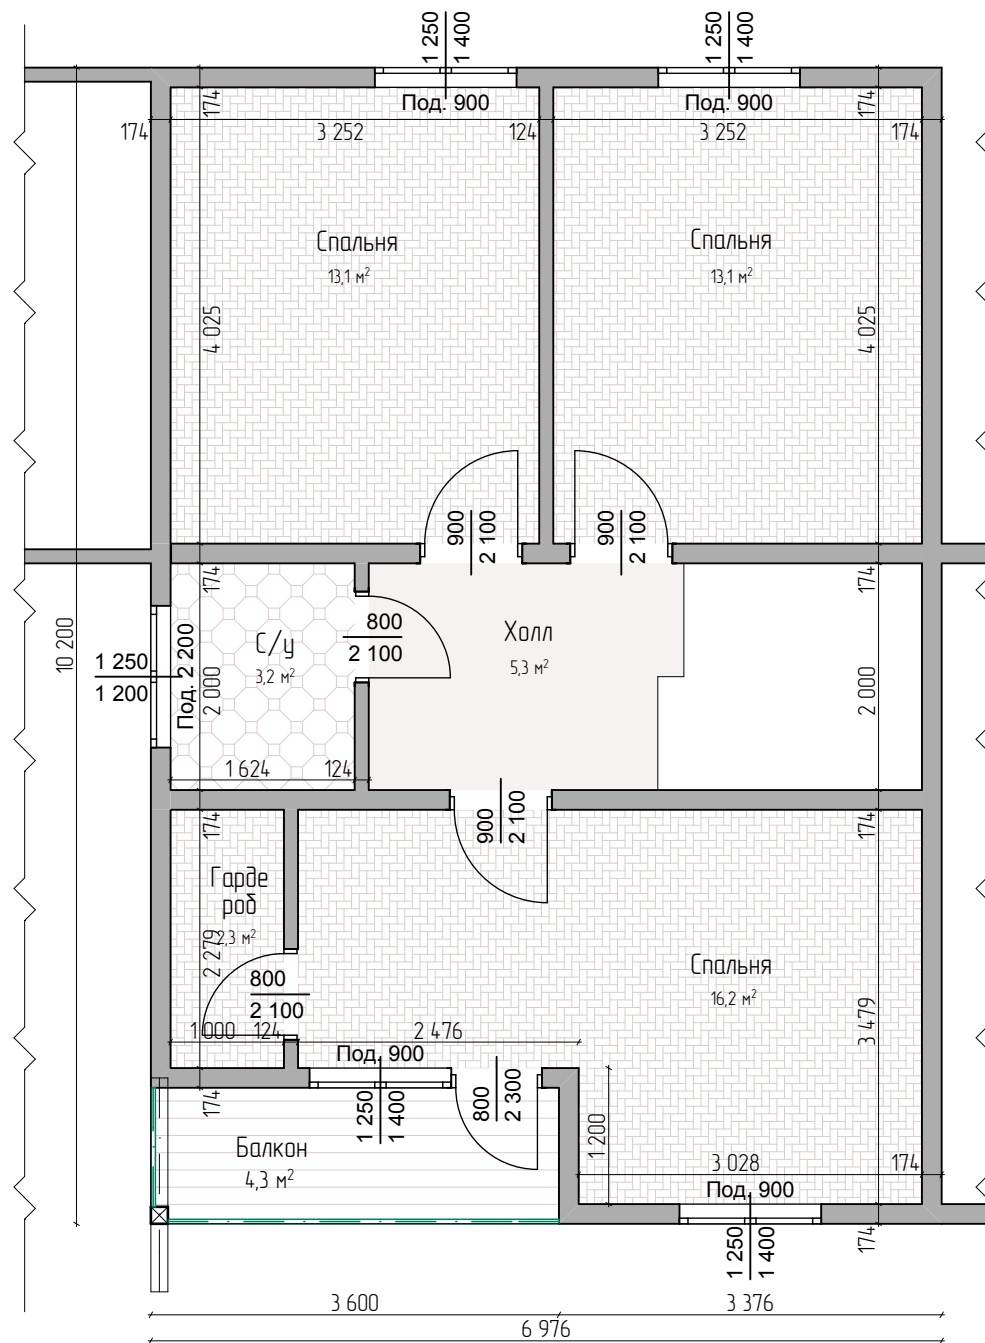


ГИП				Архитектурно-строительная часть	Загородный дом	Стадия Р	Лист	Листов
Исполнитель					План 2ого этажа			
Н.контр.								

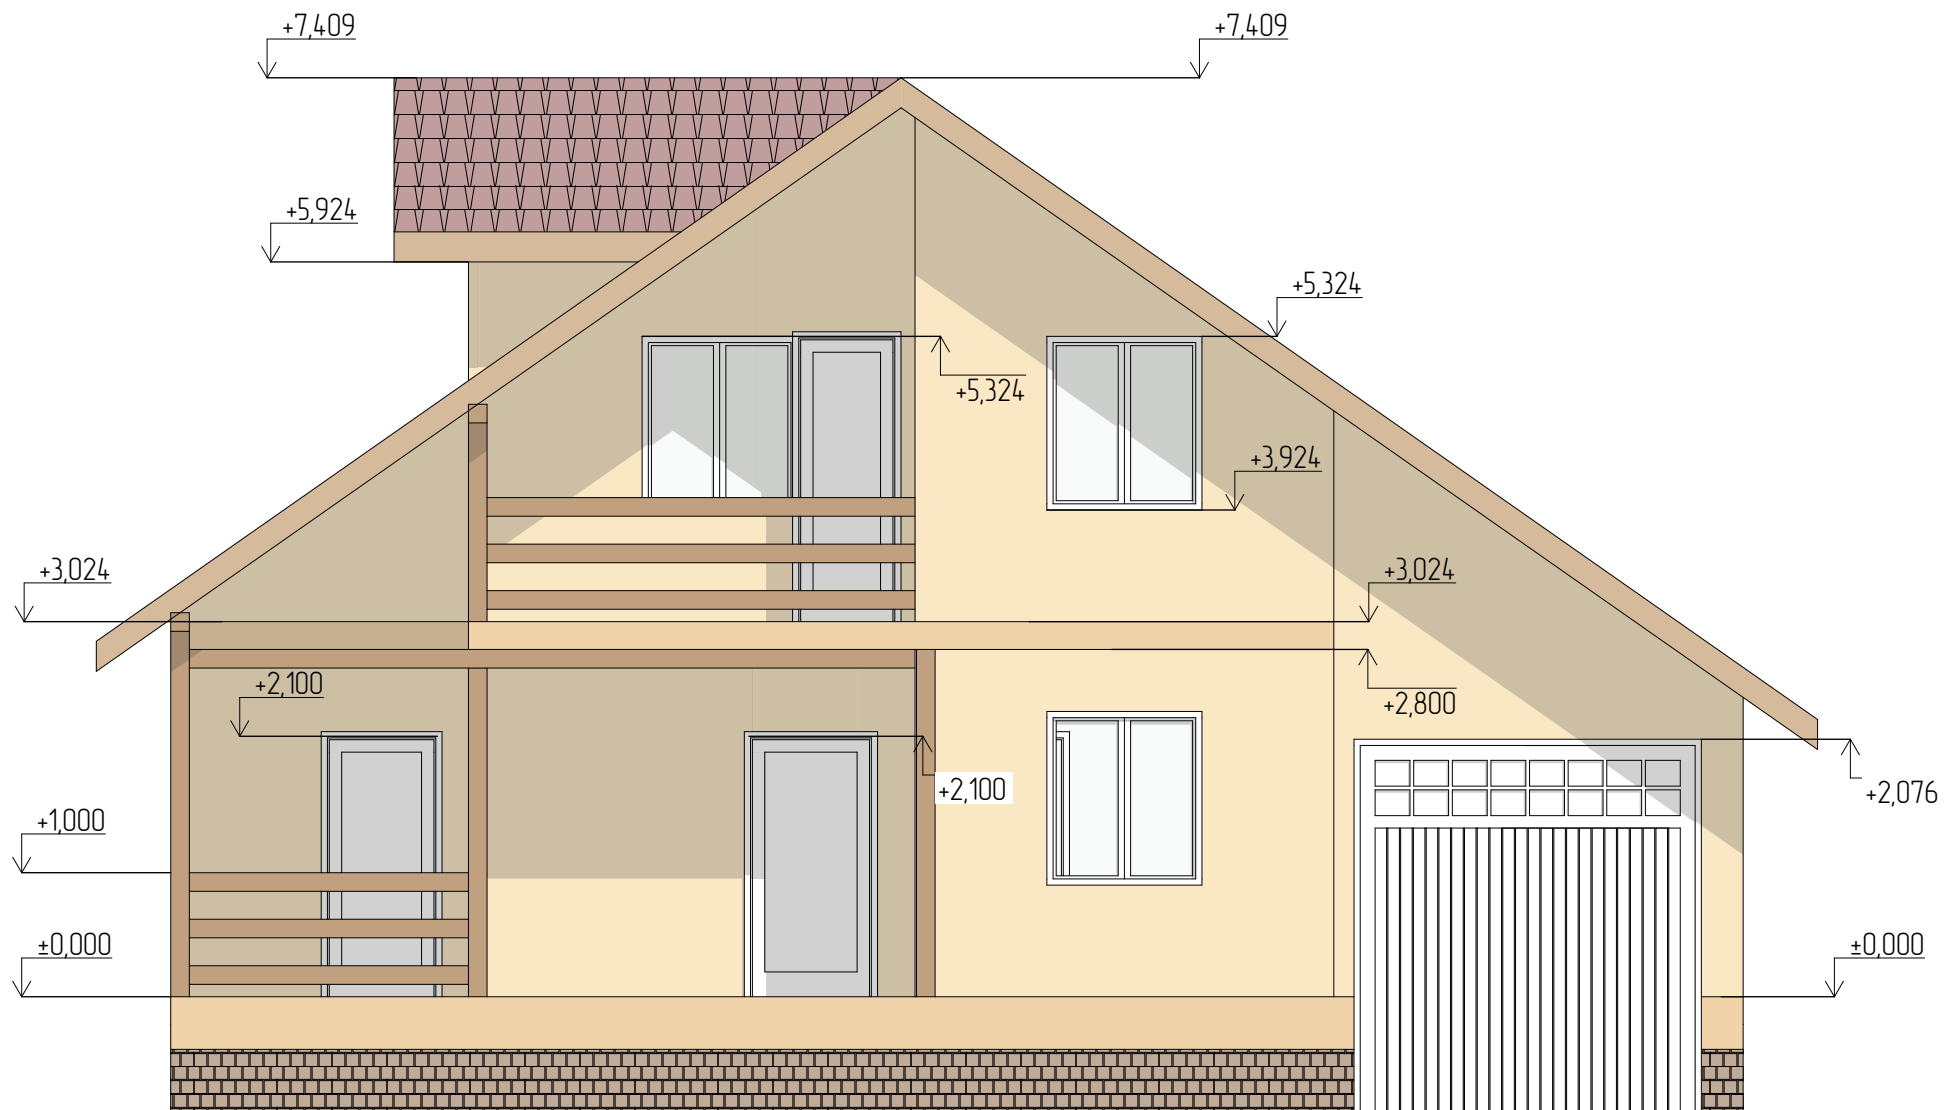


					Загородный дом	Стадия	Лист	Листов
ГИП						Р		
Исполнитель				Архитектурно-строительная часть	Фасад 1-2			
Н.контр.								

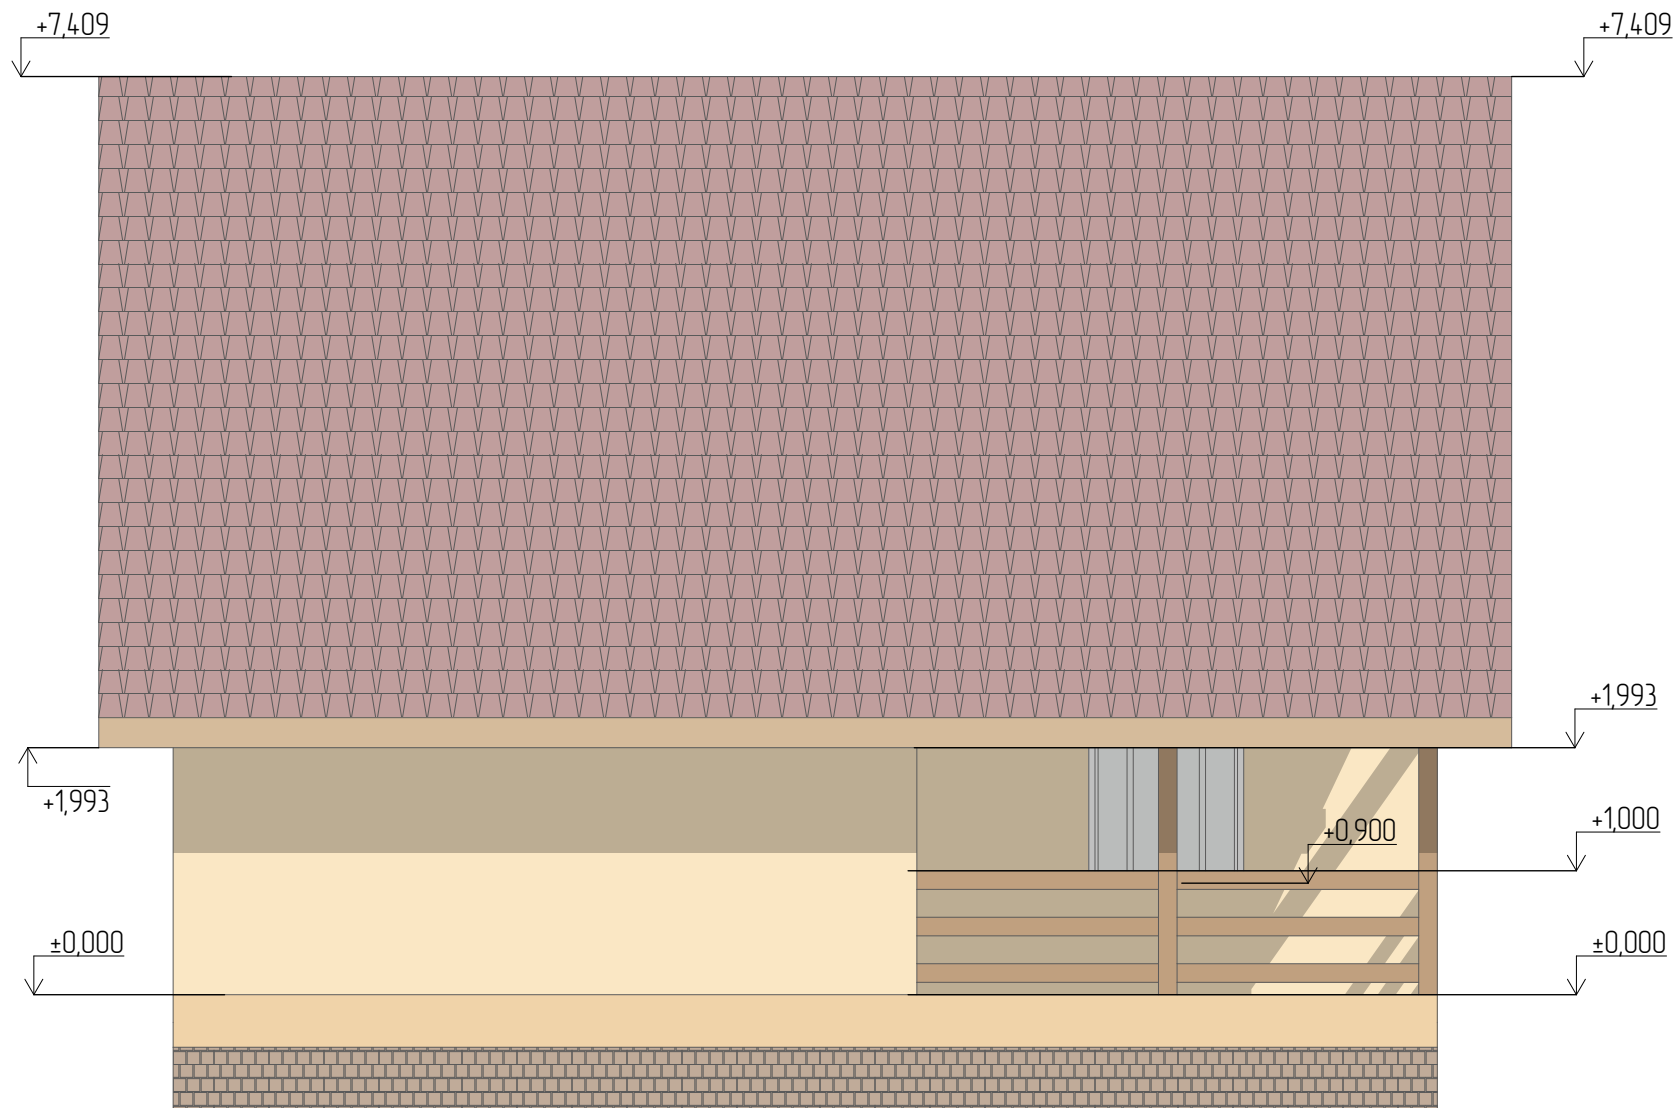


				Архитектурно-строительная часть	Загородный дом	Стадия	Лист	Листов
ГИП						Р		
Исполнитель					Фасад А-Б			
Н.контр.								

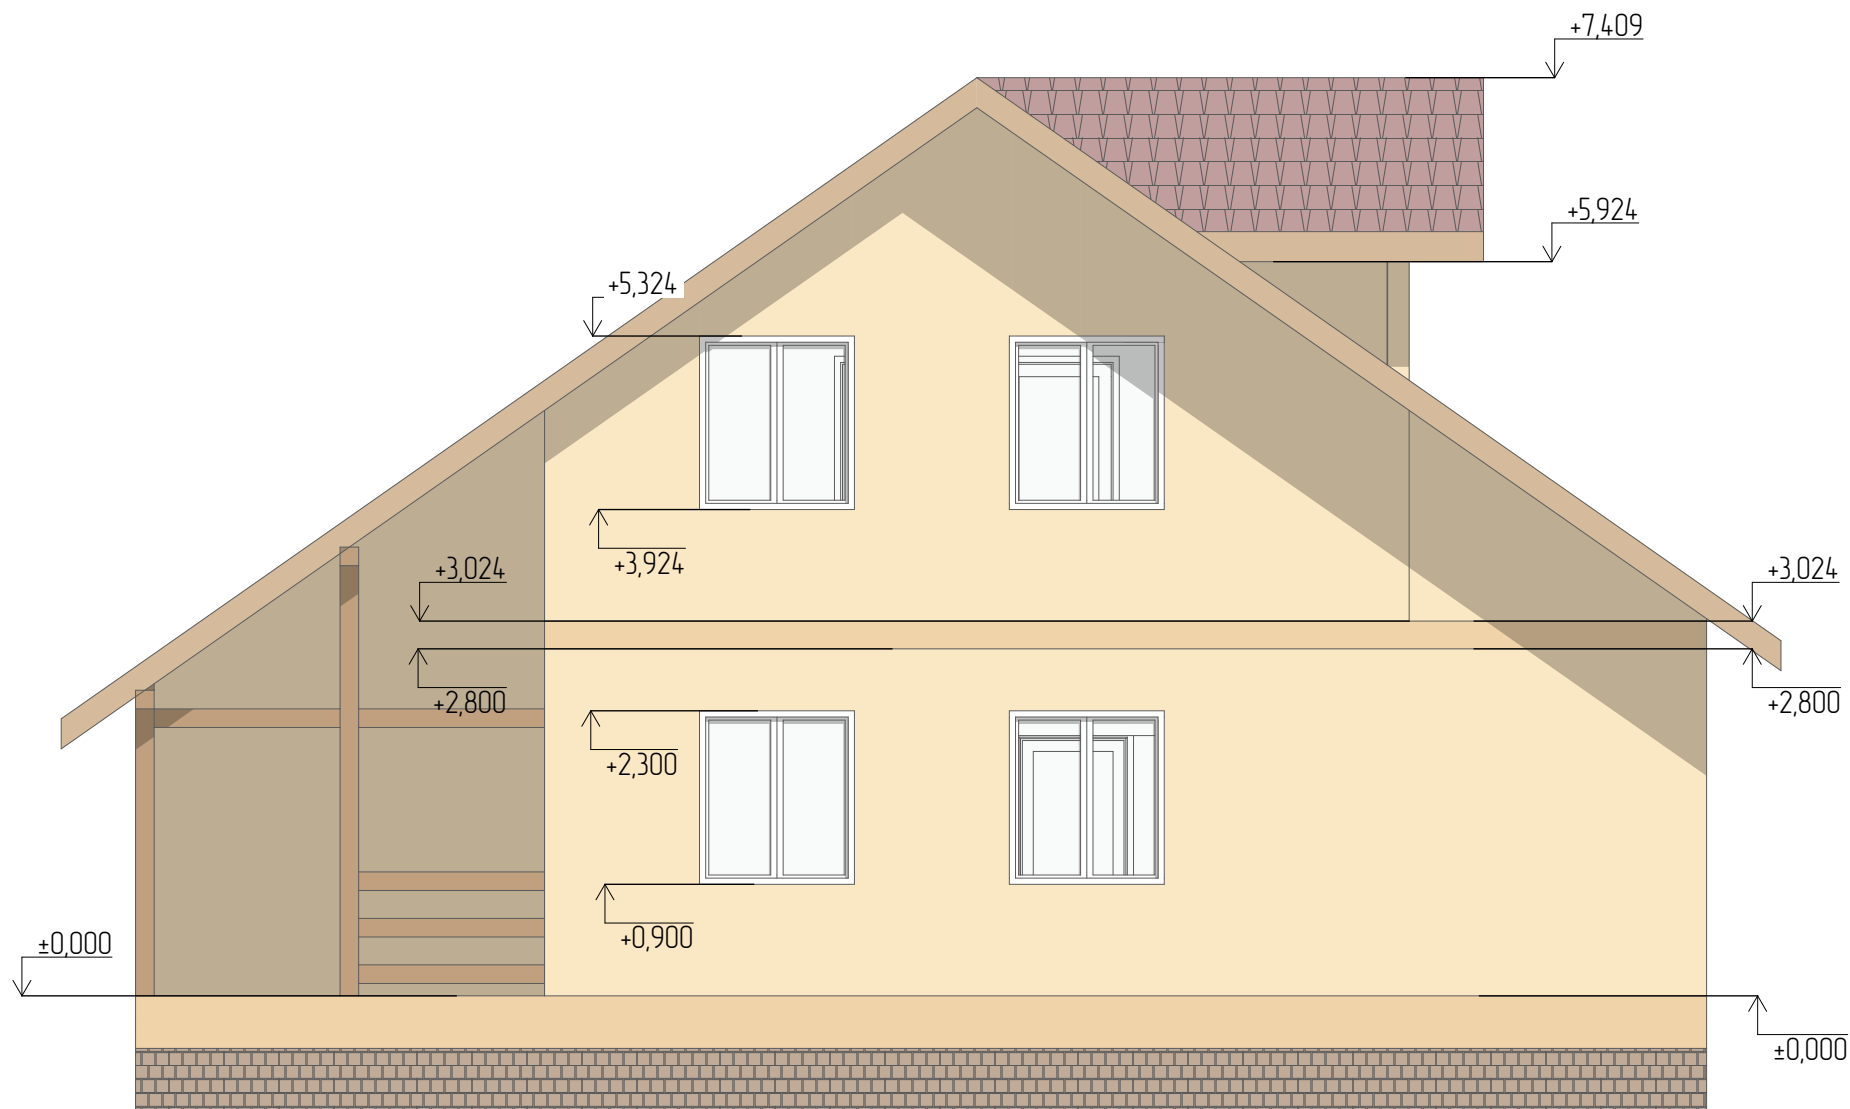

					Загородный дом	Стадия	Лист	Листов
ГИП						Р		
Исполнитель				Архитектурно-строительная часть	Фасад 2-1			
Н.контр.								

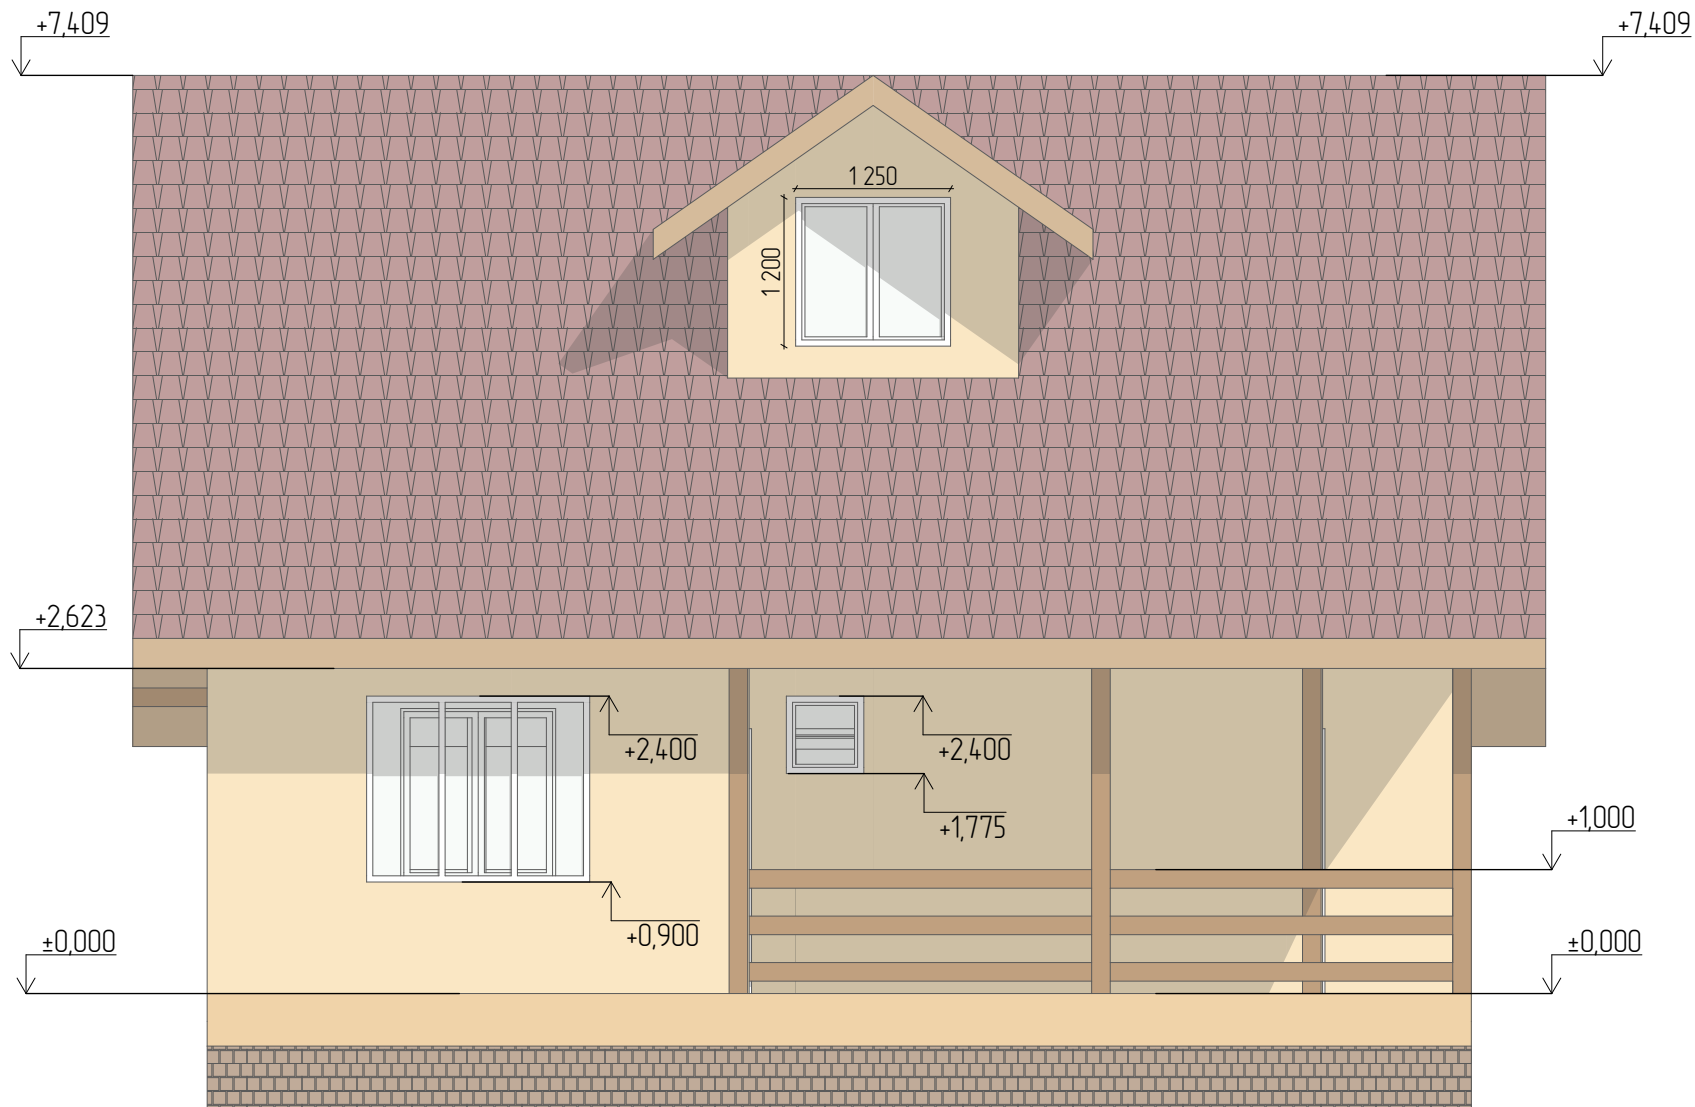

					Загородный дом	Стадия Р	Лист	Листов
ГИП								
Исполнитель				Архитектурно-строительная часть	Фасад Б-А			
Н.контр.								

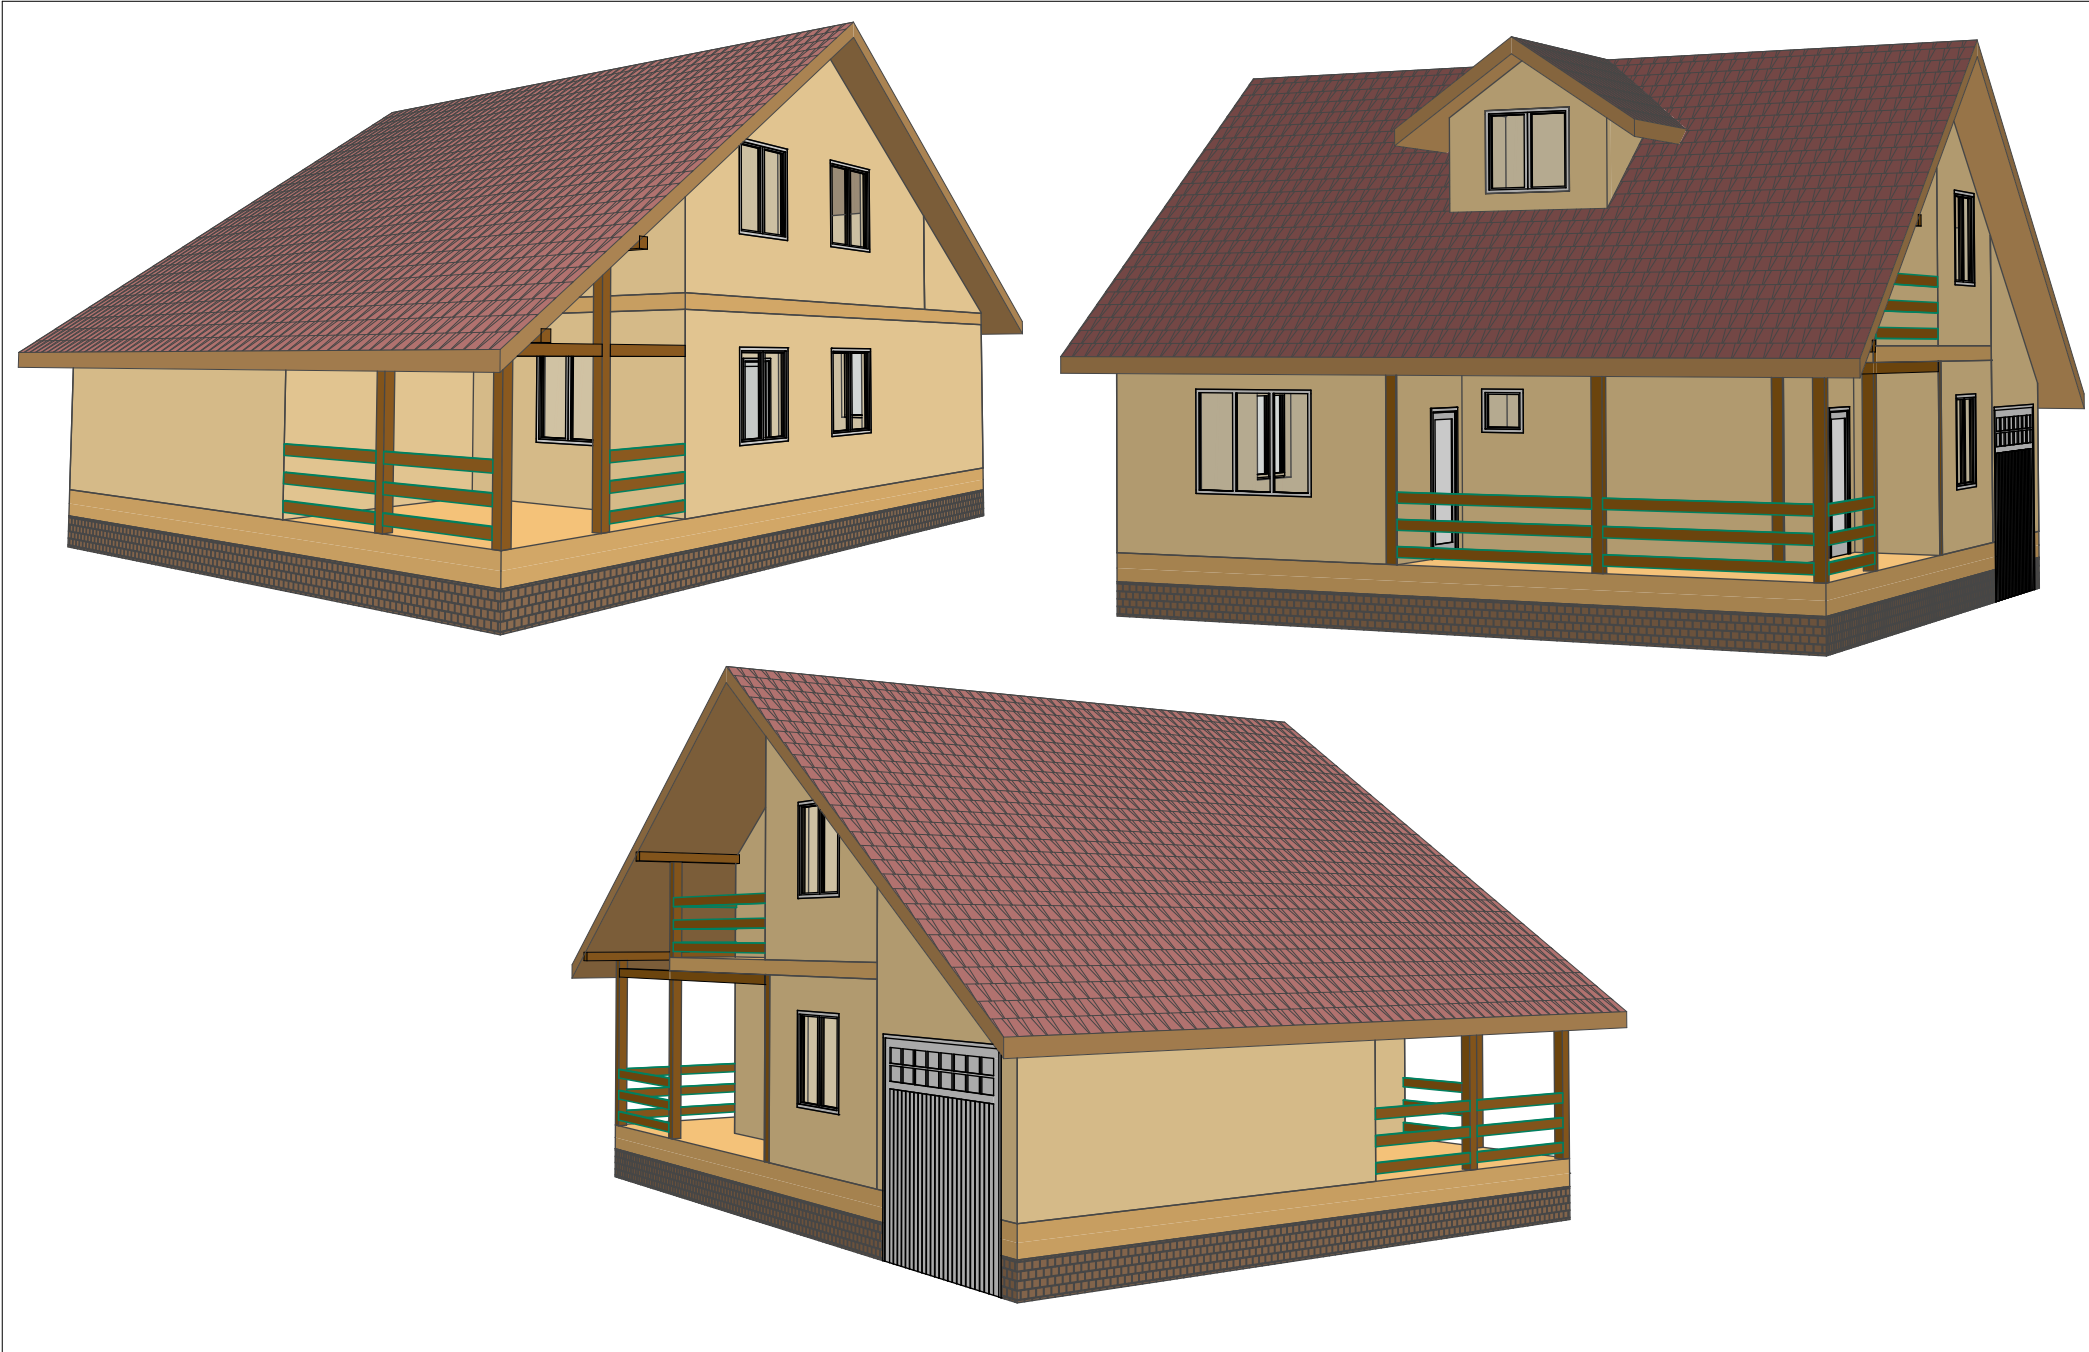

				Архитектурно-строительная часть	Загородный дом	Стадия	Лист	Листов
ГИП						Р		
Исполнитель					Визуализация			
Н.контр.								