


Беседка 6,03x10,91 м



Альбом ЭП

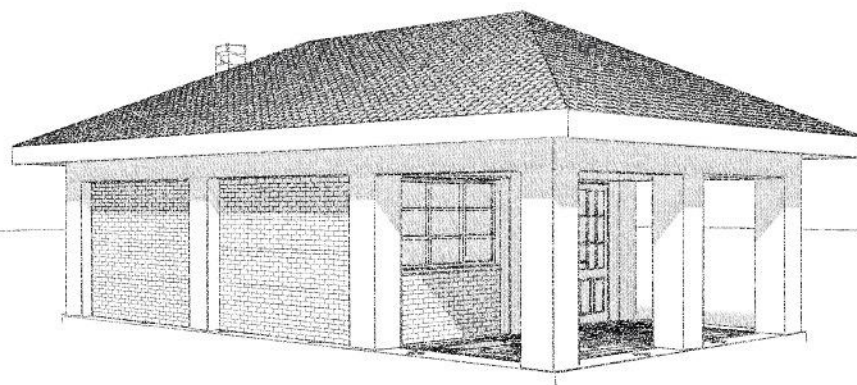



Москва 2020

| <i>№ листа</i> | <i>Наименование листа</i> | <i>Примечание</i> |
|----------------|---------------------------------|-------------------|
| 1 | Титульный лист | |
| 2 | Список листов | |
| 3 | Общий вид 1,2 | |
| 4 | Общий вид 3,4 | |
| 5 | Фасад 1-2 | |
| 6 | Фасад 2-1 | |
| 7 | Фасад А-В | |
| 8 | Фасад В-А | |
| 9 | План первого этажа | |
| 10 | План кровли | |
| 11 | Разрез 1-1 | |
| 12 | Разрез 2-2 | |
| 13 | Спецификация заполнения проемов | |
| 14 | План фундамента | |


| | | | | | Проект индивидуальный | | | | | |
|----------|------|-------------|---------|------|------------------------|--|--|--------|------|--------|
| Изм. | Лист | № документа | Подпись | Дата | | | | Стадия | Лист | Листов |
| Выполнил | | | | | Беседка 6,03 x 10,91 м | | | АР | 2 | |
| Заказчик | | | | | | | | | | |
| | | | | | Список листов | | | | | |

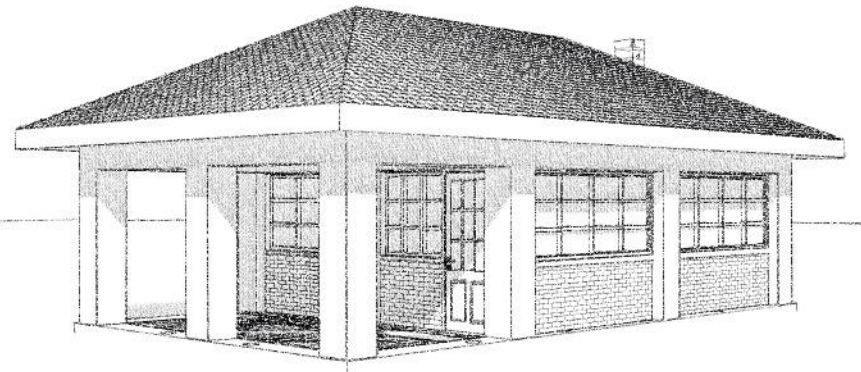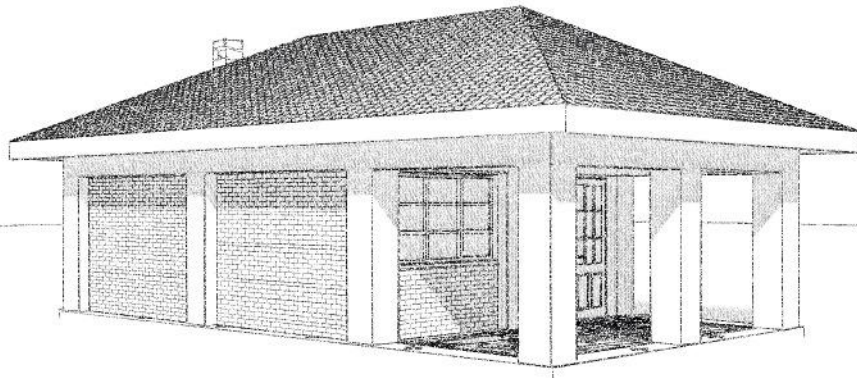

| | | | | | Проект индивидуальный | | | |
|----------|------|-------------|---------|------|------------------------|--------|------|--------|
| Изм. | Лист | № документа | Подпись | Дата | | | | |
| Выполнил | | | | | Беседка 6,03 x 10,91 м | Стадия | Лист | Листов |
| Заказчик | | | | | | АР | 3 | |
| | | | | | Общий вид 1,2 | | | |

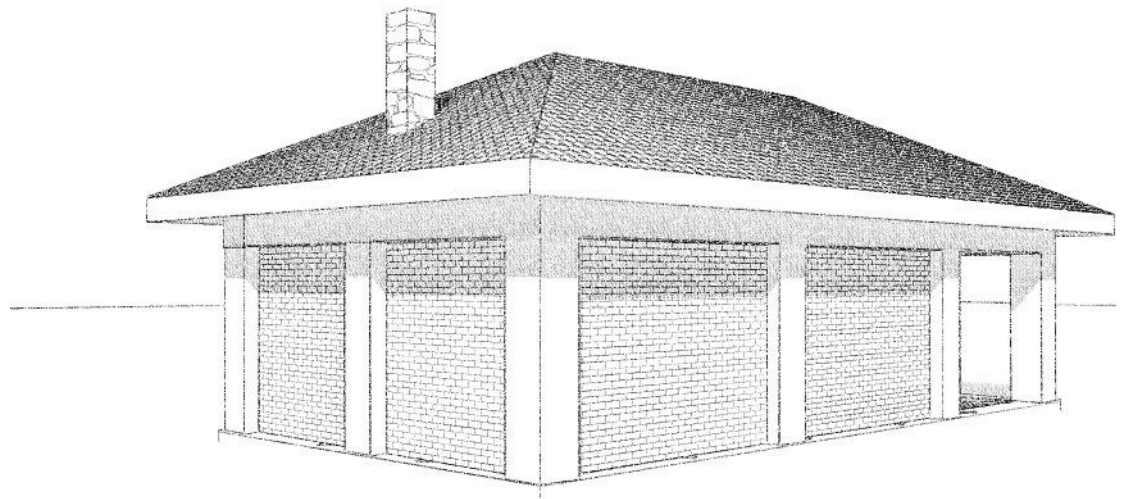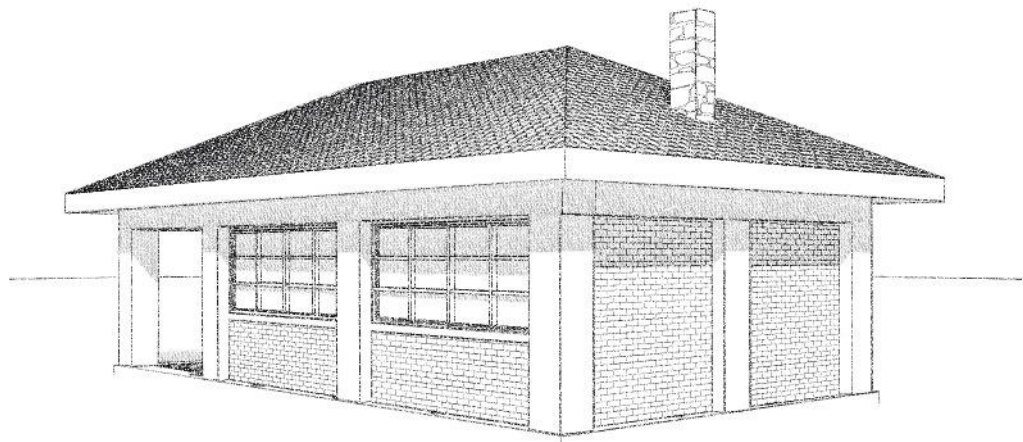


| Изм. | Лист | № документа | Подпись | Дата | Проект индивидуальный | | | |
|----------|------|-------------|---------|------|------------------------|--------|------|--------|
| Выполнил | | | | | Беседка 6,03 x 10,91 м | Стадия | Лист | Листов |
| Заказчик | | | | | | АР | 4 | |
| | | | | | Общий вид 3,4 | | | |

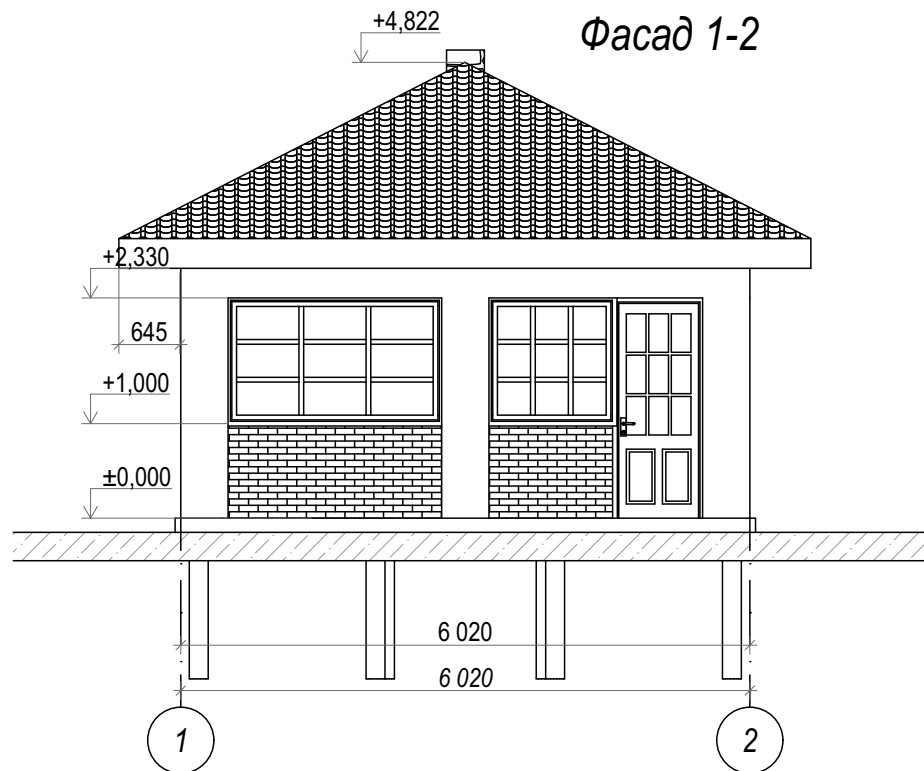


| Изм. | Лист | № документа | Подпись | Дата | Проект индивидуальный | | | |
|----------|------|-------------|---------|------|------------------------|--------|------|--------|
| Выполнил | | | | | Беседка 6,03 x 10,91 м | Стадия | Лист | Листов |
| Заказчик | | | | | | АР | 5 | |
| | | | | | Фасад 1-2 | | | |

Фасад 2-1

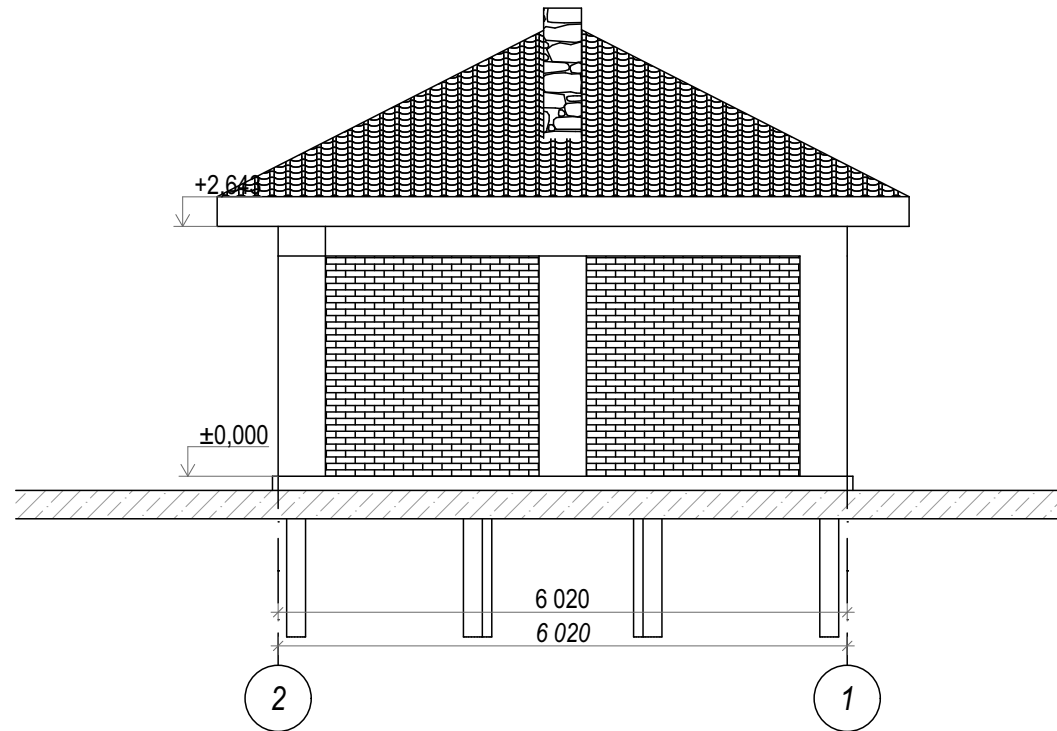


| Изм. | Лист | № документа | Подпись | Дата | Проект индивидуальный | | | |
|----------|------|-------------|---------|------|------------------------|--------|------|--------|
| Выполнил | | | | | Беседка 6,03 x 10,91 м | Стадия | Лист | Листов |
| Заказчик | | | | | | АР | 6 | |
| | | | | | Фасад 2-1 | | | |

Фасад А-Б

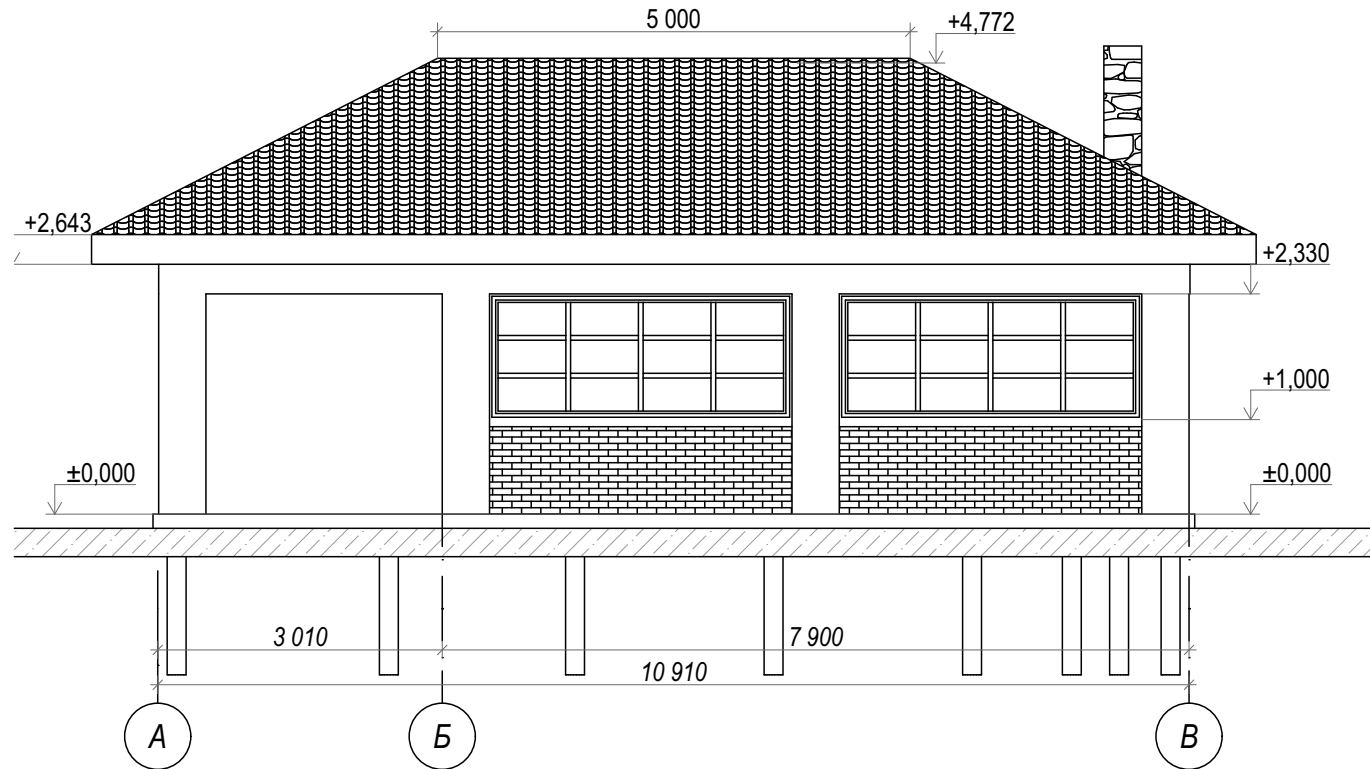


| Изм. | Лист | № документа | Подпись | Дата | Проект индивидуальный | | | |
|----------|------|-------------|---------|------|------------------------|--------|------|--------|
| Выполнил | | | | | Беседка 6,03 x 10,91 м | Стадия | Лист | Листов |
| Заказчик | | | | | | АР | 7 | |
| | | | | | Фасад А-В | | | |

Фасад Б-А

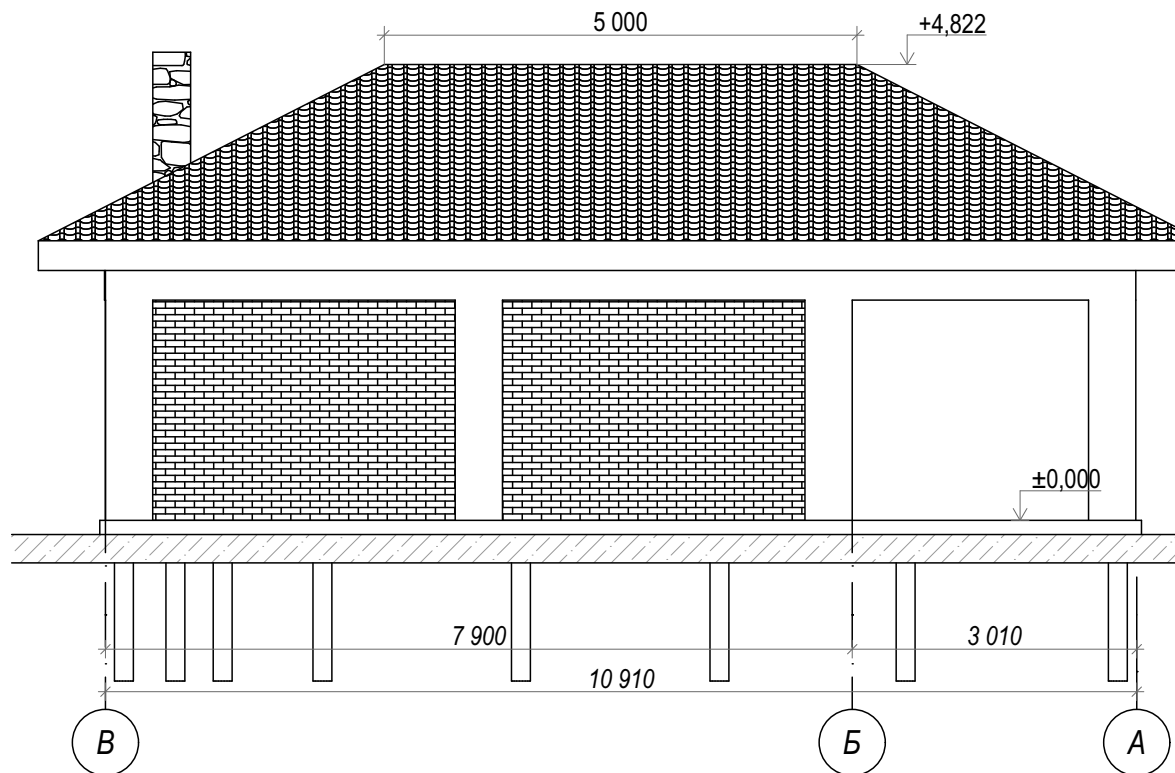

| Изм. | Лист | № документа | Подпись | Дата | Проект индивидуальный | | | |
|----------|------|-------------|---------|------|------------------------|--------|------|--------|
| Выполнил | | | | | Беседка 6,03 x 10,91 м | Стадия | Лист | Листов |
| Заказчик | | | | | | АР | 8 | |
| | | | | | Фасад В-А | | | |

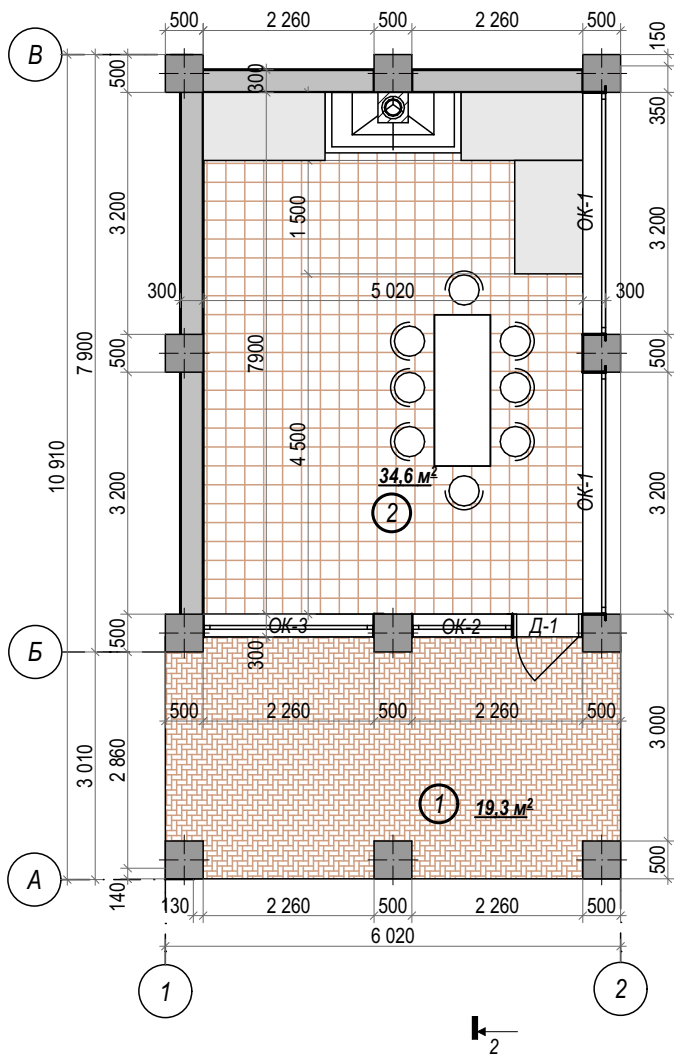

Экспликация помещений


| № | Наименование | Площадь |
|---|----------------|--------------------|
| 1 | Терраса | 19,3м ² |
| 2 | Комната отдыха | 34,6м ² |
| | | |

Общая площадь этажа - 53,9м²

▲6 АС-01

1. За относительный ноль взят верх лаг первого этажа.
2. Наружные стены и перегородки, размерные цепочки, площади показаны без учета отделки.
3. Межэтажная и входная лестница на плане показана условно.

| Изм. | Лист | № документа | Подпись | Дата | Проект индивидуальный | | | |
|----------|------|-------------|---------|------|------------------------|--------|------|--------|
| Выполнил | | | | | Беседка 6,03 x 10,91 м | Стадия | Лист | Листов |
| Заказчик | | | | | | АР | 9 | |
| | | | | | План первого этажа | | | |

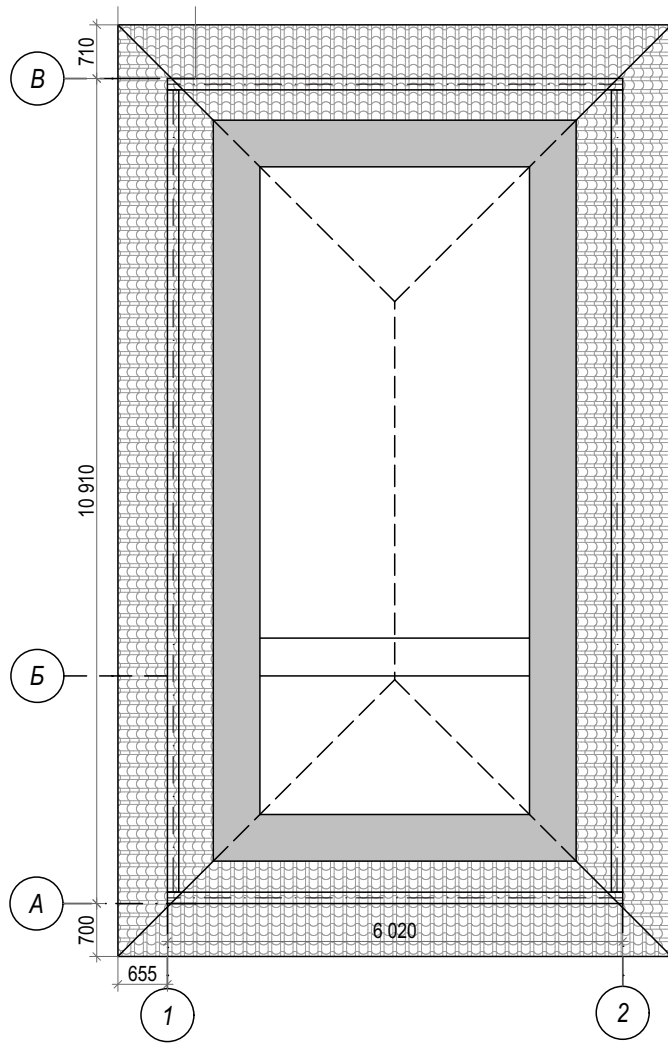

1. За относительный ноль взят верх лаг первого этажа.
2. Наружные стены и перегородки, размерные цепочки, площади показаны без учета отделки.
3. Межэтажная и входная лестница на плане показана условно.

| | | | | | Проект индивидуальный | | | |
|----------|------|-------------|---------|------|------------------------|--------|------|--------|
| Изм. | Лист | № документа | Подпись | Дата | | | | |
| Выполнил | | | | | Беседка 6,03 x 10,91 м | Стадия | Лист | Листов |
| Заказчик | | | | | | АР | 10 | |
| | | | | | План кровли | | | |

Разрез 1-1

Металлочерепица ТУ 1112-059-00110473-2002

Обрешетка ГОСТ 8486-86 шаг 350мм

Контробрешетка ГОСТ 8486-86

Подкровельна мембрана


Стропильная нога ГОСТ 8486-86

Утеплитель ТУ 5762-650-45757203-15

Пароизоляция

Подшивка потолка профильной доской(вагонка)


ГОСТ ГОСТ 8242-88

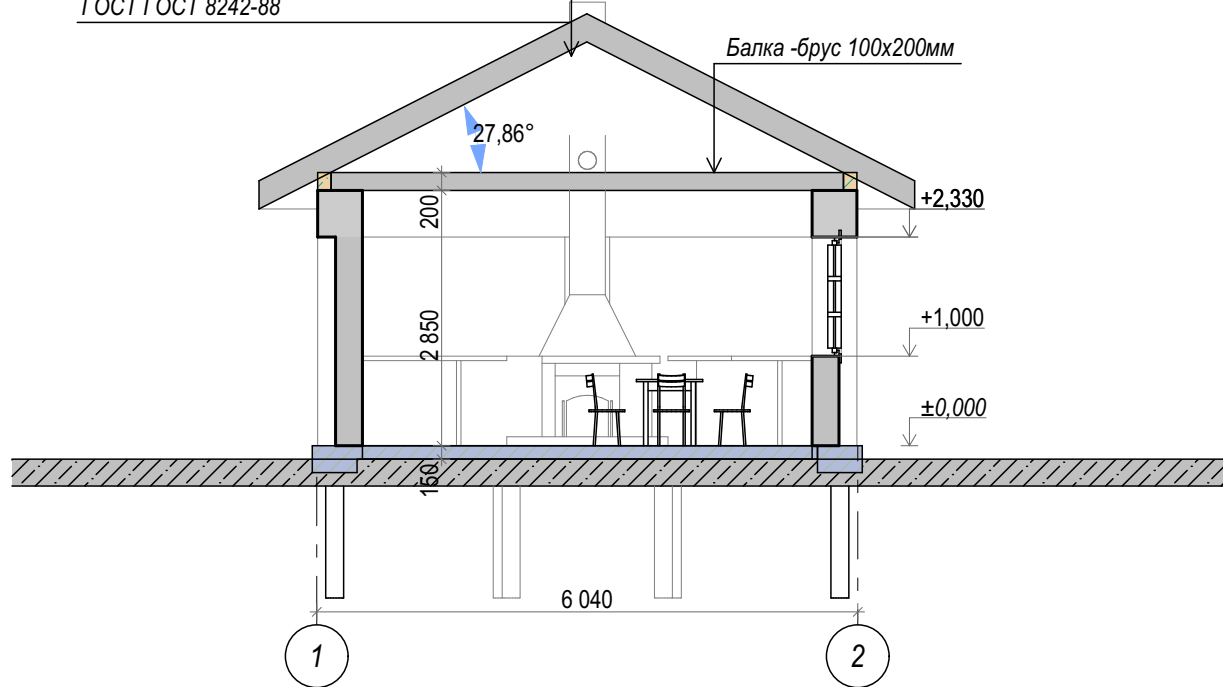

1. За относительный ноль взят верх лаг первого этажа.
2. Наружные стены и перегородки, размерные цепочки, площади показаны без учета отделки.
3. Межэтажная и входная лестница на плане показана условно.
4. Высотные отметки даны без учета отделки пола и потолка




| Изм. | Лист | № документа | Подпись | Дата | Проект индивидуальный | | | |
|----------|------|-------------|---------|------|------------------------|--------|------|--------|
| Выполнил | | | | | Беседка 6,03 x 10,91 м | Стадия | Лист | Листов |
| Заказчик | | | | | | AP | 11 | |
| | | | | | Разрез 1-1 | | | |

Разрез 2-2

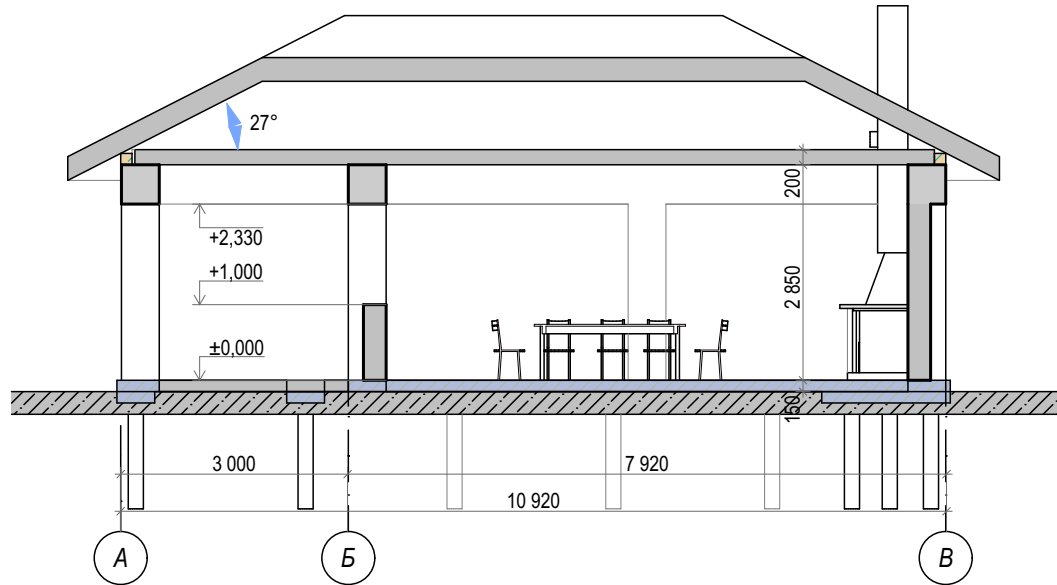

1. За относительный ноль взят верх лаг первого этажа.
2. Наружные стены и перегородки, размерные цепочки, площади показаны без учета отделки.
3. Межэтажная и входная лестница на плане показана условно.
4. Высотные отметки даны без учета отделки пола и потолка


| Изм. | Лист | № документа | Подпись | Дата | Проект индивидуальный | | | |
|----------|------|-------------|---------|------|------------------------|--------|------|--------|
| Выполнил | | | | | Беседка 6,03 x 10,91 м | Стадия | Лист | Листов |
| Заказчик | | | | | | АР | 12 | |
| | | | | | Разрез 2-2 | | | |
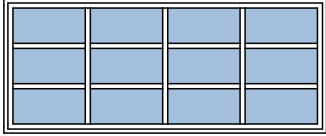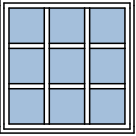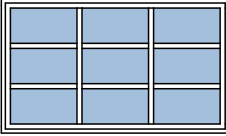
| Смета окон | | | |
|----------------------------------|---|---|---|
| Маркировка | ОК-1 | ОК-2 | ОК-3 |
| Количество | 2 | 1 | 1 |
| 3D-фронтальный вид |  |  |  |
| Размеры Блока | 3 170×1 300 | 1 300×1 300 | 2 230×1 300 |
| Размеры Отверстия в Стене | 3 200×1 330 | 1 330×1 330 | 2 260×1 330 |

| Смета дверей | |
|-----------------------|---|
| Маркировка | Д-1 |
| Количество | 1 |
| 3D-фронталь... |  |
| Размеры блока | 900×2 300 |
| Размеры Отв... | 930×2 315 |

| Изм. | Лист | № документа | Подпись | Дата | Проект индивидуальный | | | |
|----------|------|-------------|---------|------|---------------------------------|--------|------|--------|
| Выполнил | | | | | Беседка 6,03 x 10,91 м | Стадия | Лист | Листов |
| Заказчик | | | | | | АР | 13 | |
| | | | | | Спецификация заполнения проемов | | | |

План фундамента

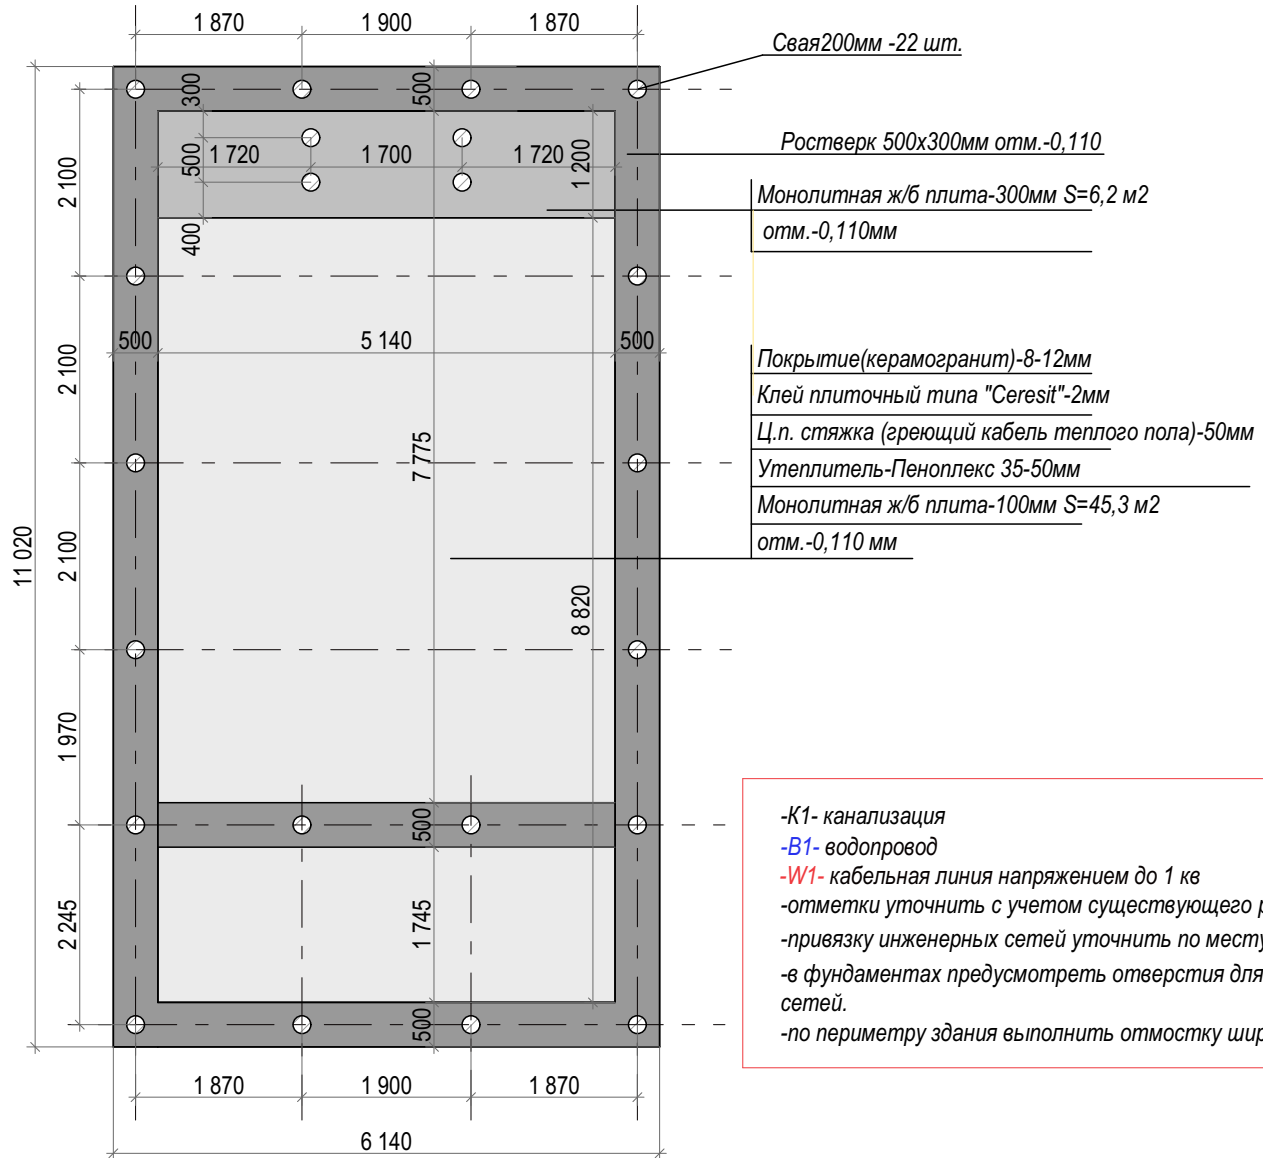

| Изм. | Лист | № документа | Подпись | Дата | Проект индивидуальный | | | |
|----------|------|-------------|---------|------|------------------------|--------|------|--------|
| Выполнил | | | | | Беседка 6,03 x 10,91 м | Стадия | Лист | Листов |
| Заказчик | | | | | | АР | 14 | |
| | | | | | План фундамента | | | |