


Маркировочный план первого этажа М 1:100

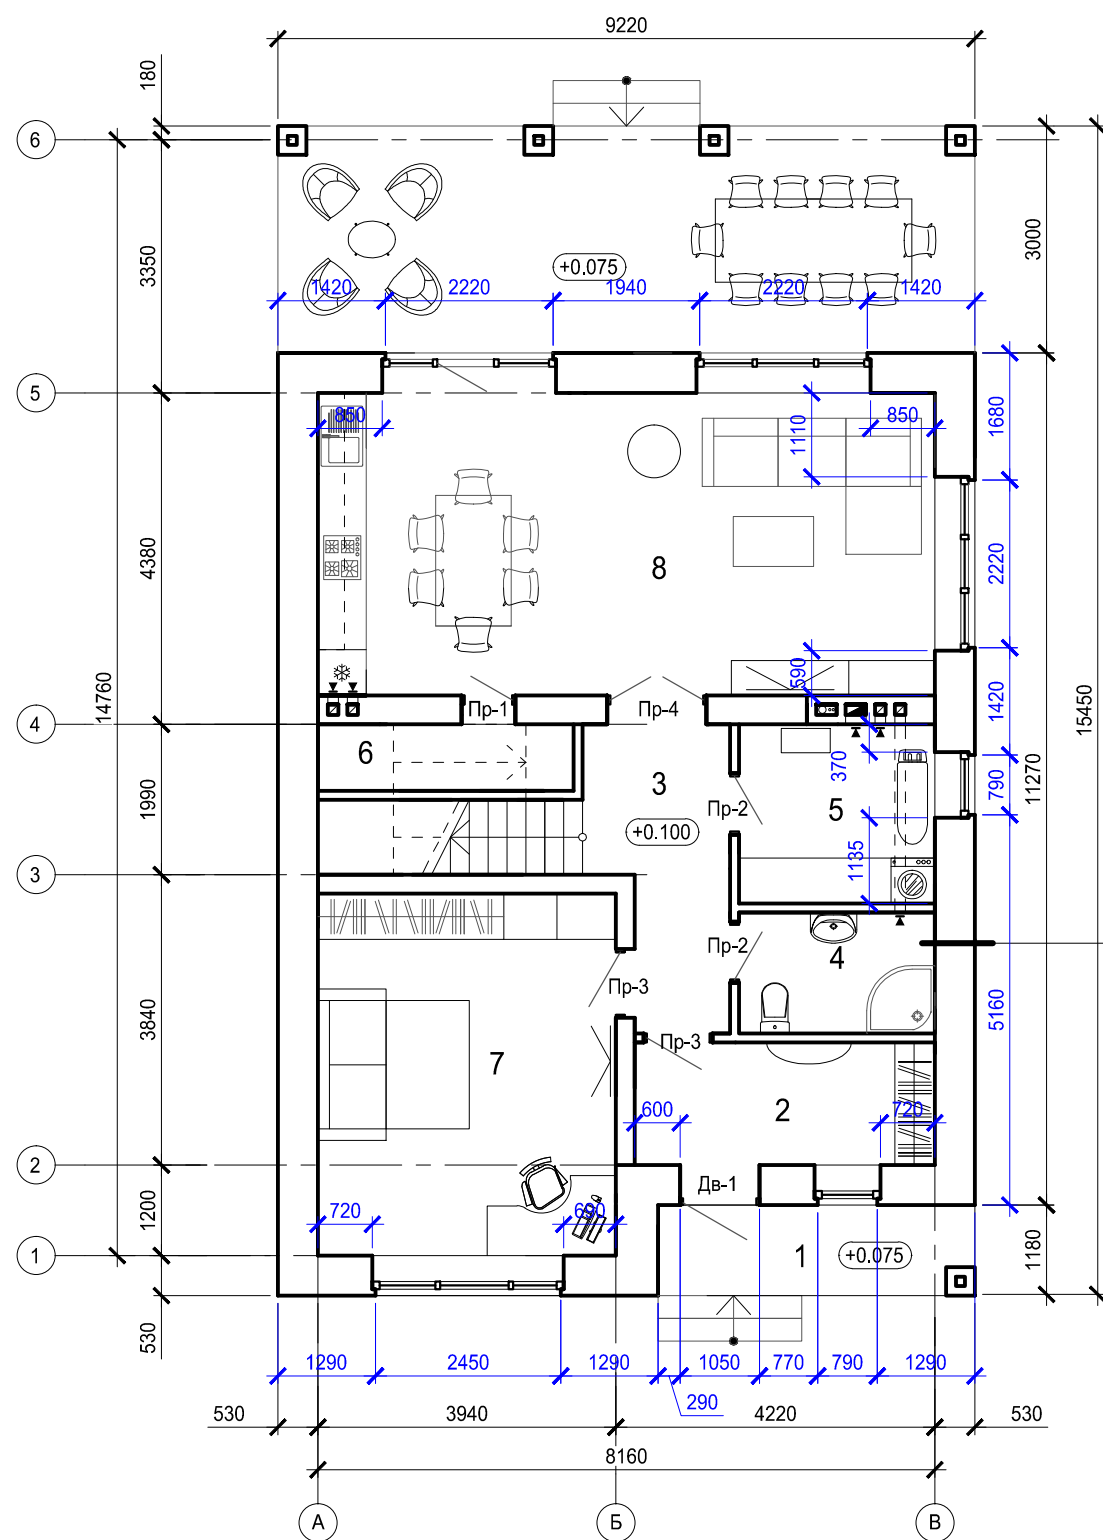

Кирпич керамический лицевой 85мм  
 Растворный шов  
 Керамический блок 440мм

Экспликация помещений

№	Наименование	Площадь без коэфф., м2	Коэфф.	Площадь с коэфф., м2	Категория помещения
1	Крыльцо	5.02		5.02	Нежилое
2	Прихожая	6.43		6.43	Нежилое
3	Холл	6.53		6.53	Нежилое
4	Санузел	4.14		4.14	Нежилое
5	Топочная	6.14		6.14	Нежилое
6	Кладовая	2.97		2.97	Нежилое
7	Гостевая	18.87		18.87	Жилое
8	Кухня-гостиная	32.65		32.65	Жилое
9	Терраса	27.09	0.3	8.13	-
	Итого	109.84		90.88	

Условные обозначения:

- 1 - Номер помещения
- +0.100 - Отметка чистого пола
- Ок-1 - Наружные проемы
- Дв-1 - Наружные проемы
- Пр-1 - Внутренние проемы

1. За относительную отметку 0.000 принят уровень черного пола первого этажа.
2. Спецификацию и схемы элементов заполнения наружных проемов смотреть на листе 10.

Ведомость проемов межкомнатных дверей

Марка Поз.	Размер проема, мм	Количество на этажах, всего	Примечание
1	710x2100(h)*	1	*Высота проема дана от отметки чистого пола этажа (см. Разрез на листе 11)
2	810x2100(h)*	4	
3	910x2100(h)*	5	
4	1310x2100(h)*	1	

						АР-К-164			
						Архитектурный проект жилого дома			
Изм.	Кол.уч	Лист	№ док.	Подпись	Дата	Жилой дом	Стадия	Лист	Листов
							П	2	
						Маркировочный план первого этажа М 1:100			
						