


Маркировочный план второго этажа М 1:100

Экспликация помещений

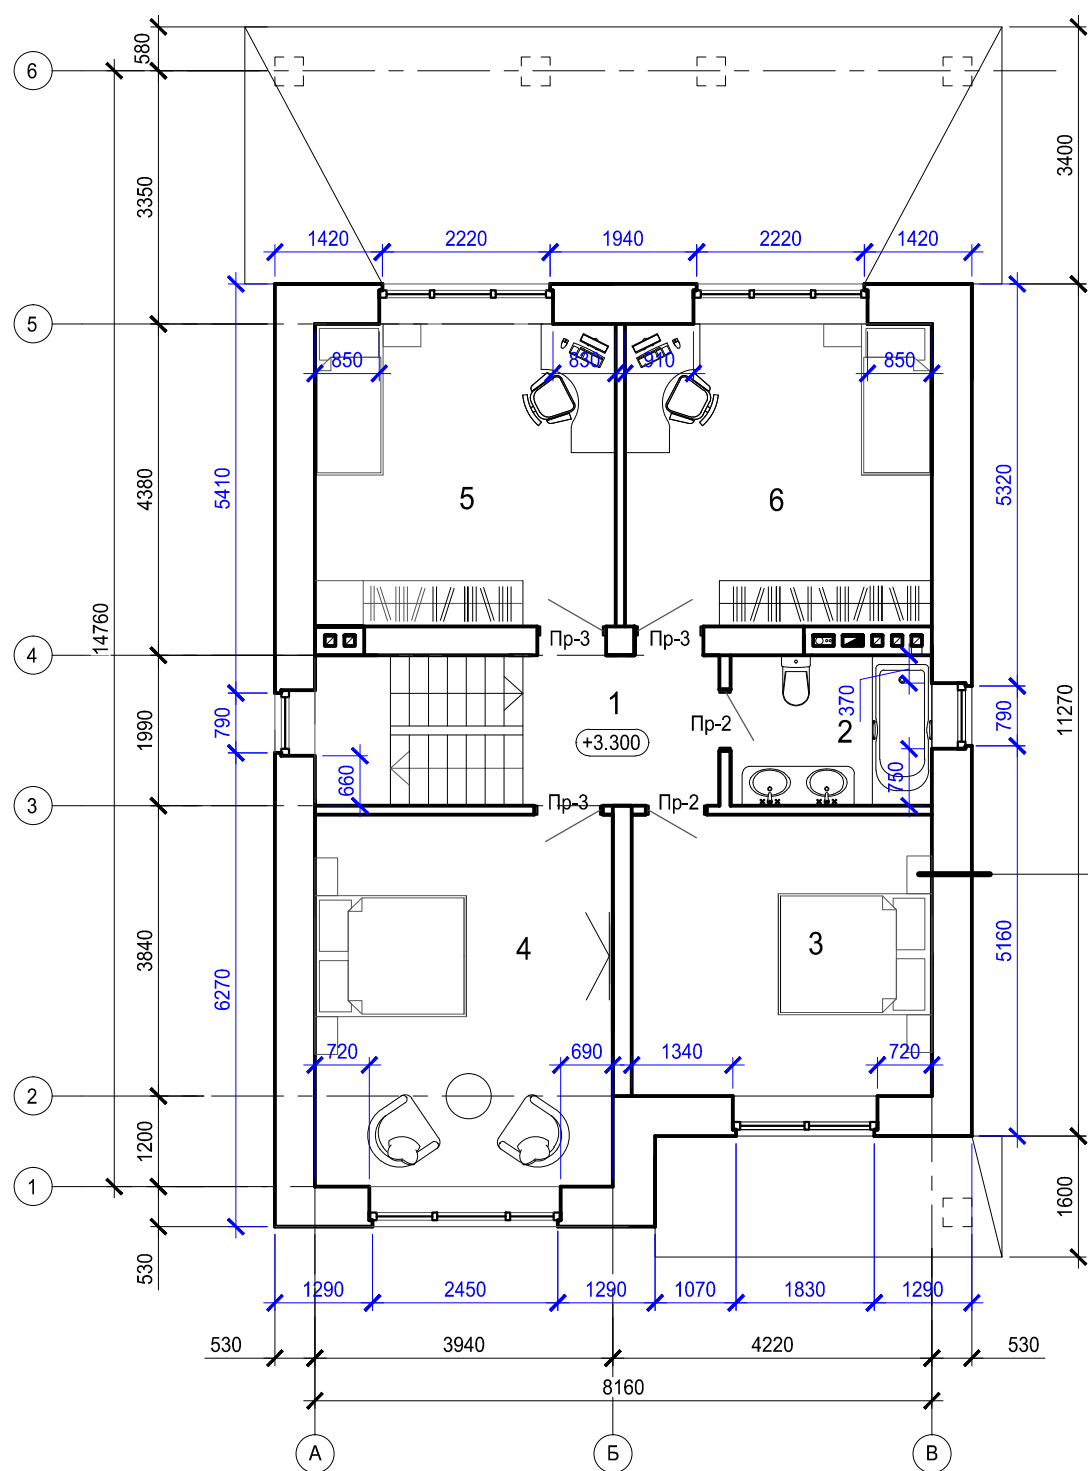

Кирпич керамический лицевой 85мм
 Растворный шов
 Керамический блок 440мм

№	Наименование	Площадь без коэфф., м2	Коэфф.	Площадь с коэфф., м2	Категория помещения
1	Холл	5.17			Нежилое
2	Ванная	5.29			Нежилое
3	Спальня/кабинет	14.77			Жилое
4	Гардеробная	19.38			Нежилое
5	Спальня	15.93			Жилое
6	Спальня	16.24			Жилое
	Итого	76.79			

Условные обозначения:

- Номер помещения
- (+0.100) - Отметка чистого пола
- Ок-1 - Наружные проемы
- Дв-1 - Наружные проемы
- Пр-1 - Внутренние проемы

1. За относительную отметку 0.000 принят уровень черного пола первого этажа.
2. Спецификацию и схемы элементов заполнения наружных проемов смотреть на листе 10.

						АР-К-164		
						Архитектурный проект жилого дома		
Изм.	Кол.уч.	Лист	№док.	Подпись	Дата	Жилой дом		
Выполнил	Бестужев Б.Е.				07.20			
Проверил	Денисенко О.С.				07.20	Стадия	Лист	Листов
						П	2	
						Маркировочный план второго этажа М 1:100		