



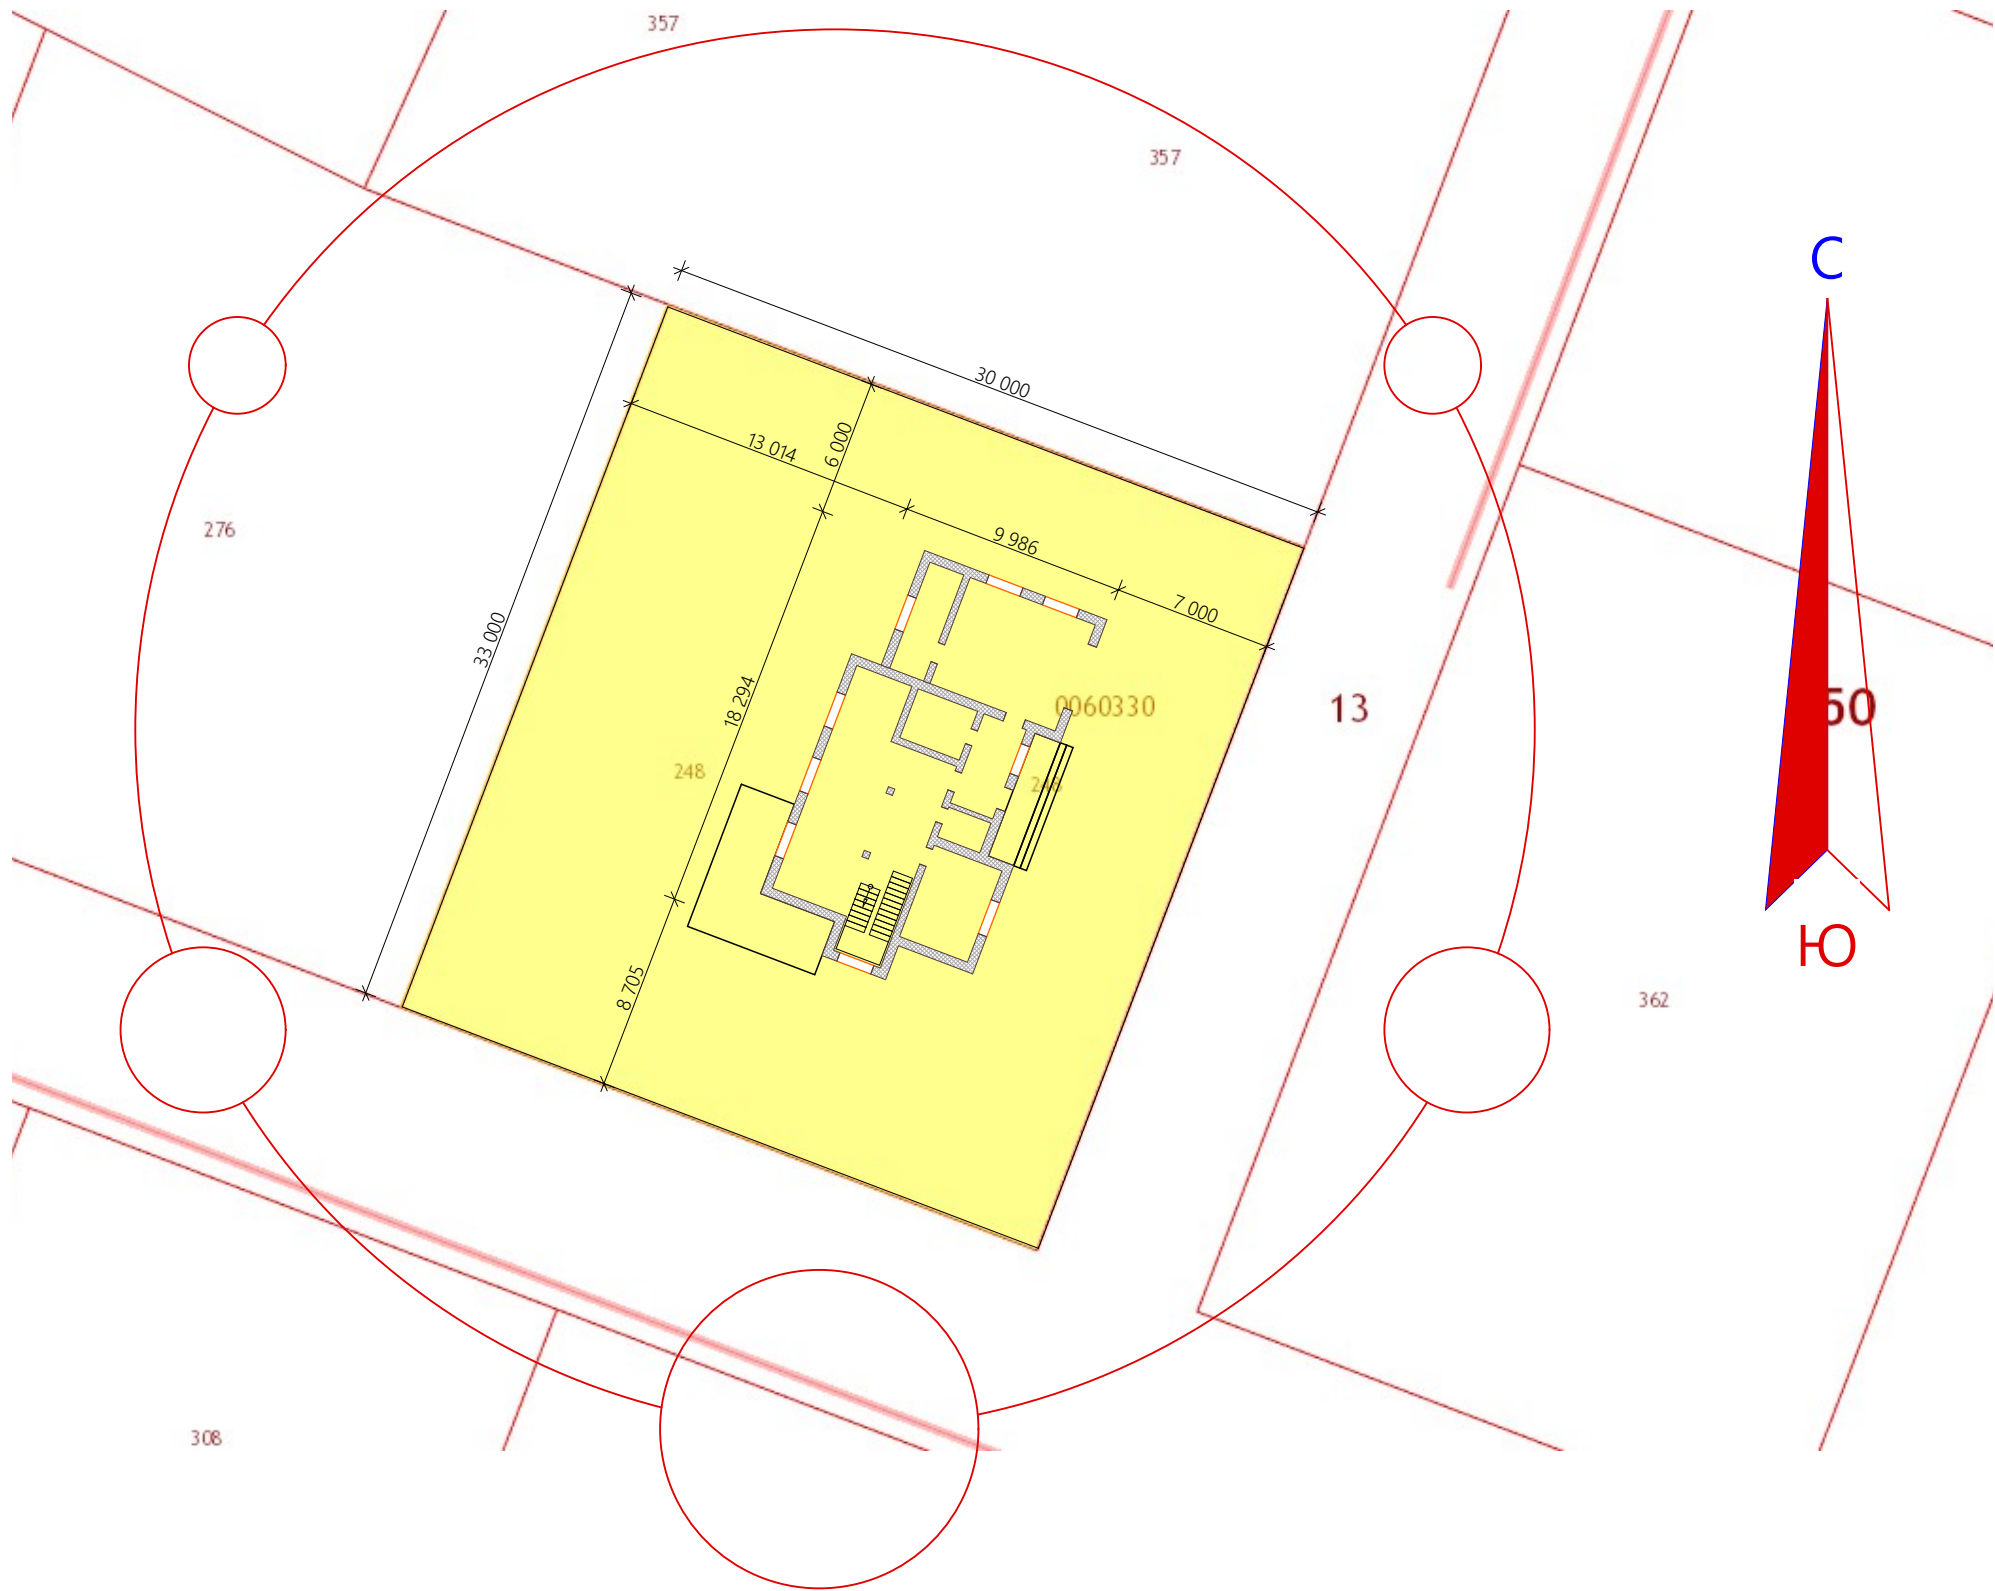


				ЭП 001 - 15,3x11,5		Эскиз и Посадка дома		
Нач. отд.							Стадия	Лист
Гл. спец.							АР	Листов
Рук. гр.							ООО "АйсЦех"	
Проверил	Д.С. Упоров							
Проек-вал								
Н. контр.							8 968 860 64 03	

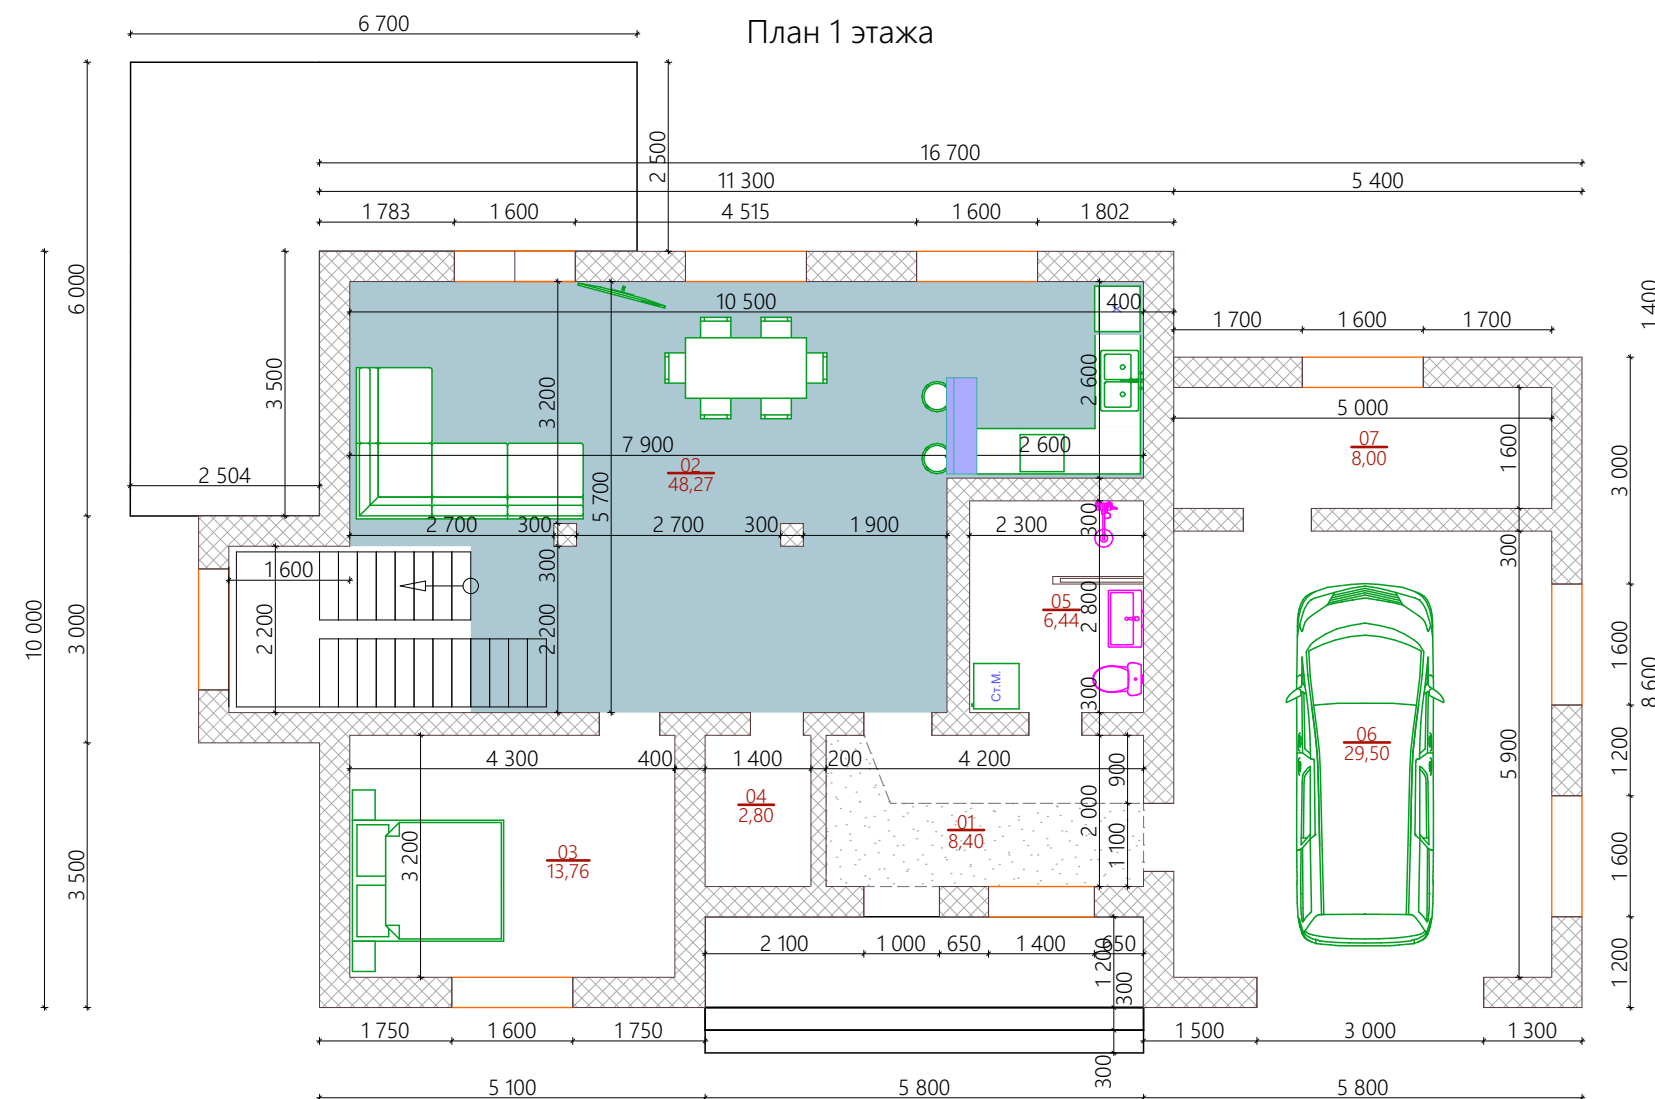





Общая площадь 1 этажа дома 110,3м2
полезная площадь 1 этажа
теплые помещения 79,6 м2

Общая площадь пристройки-
гараж, котельная 46,4м2

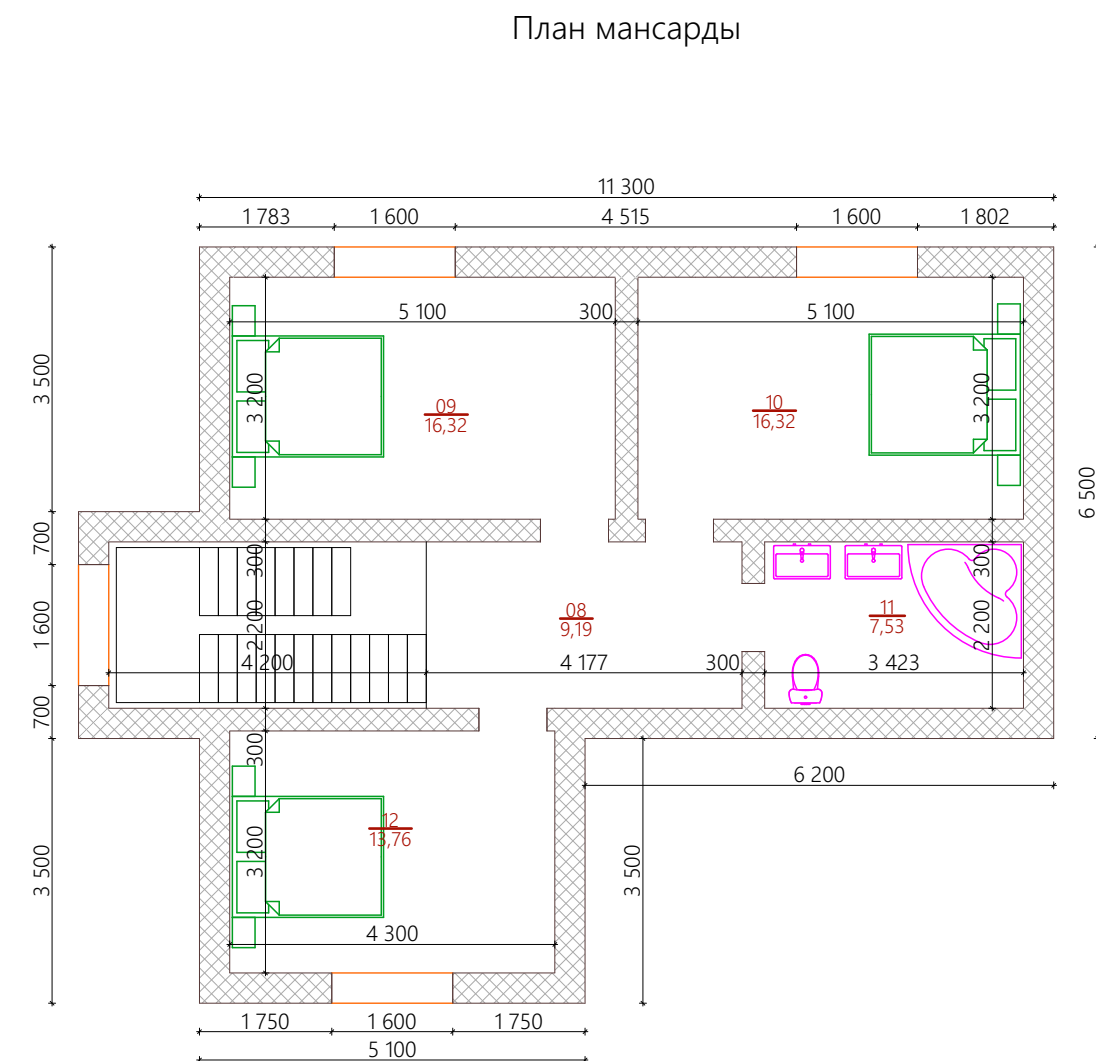


Общая площадь 2 этажа 96,1 м2
полезная площадь дома 62,9 м2

				Эскиз и Посадка дома			
Нач. отд.				План 1 этажа План мансарды	Стадия	Лист	Листов
Гл. спец.					АР		
Рук. гр.					ООО "АйсЦех" 8 968 860 64 03		
Проверил Д.С. Упоров							
Проек-вал							
Н. контр.							

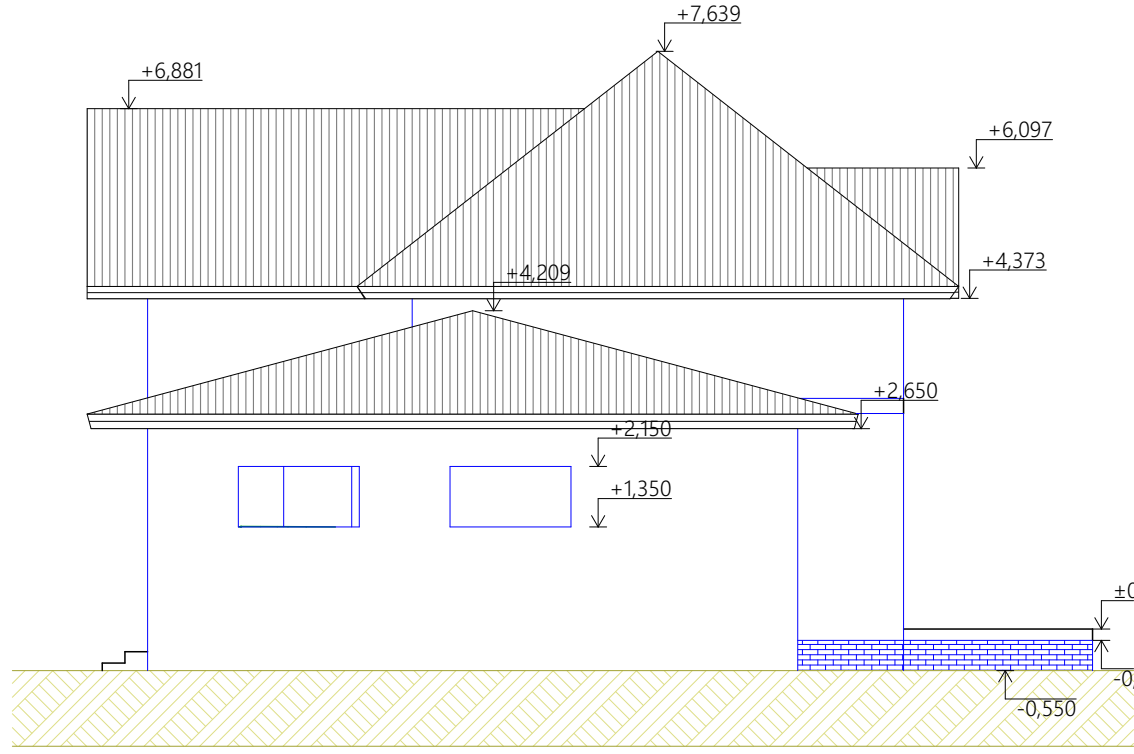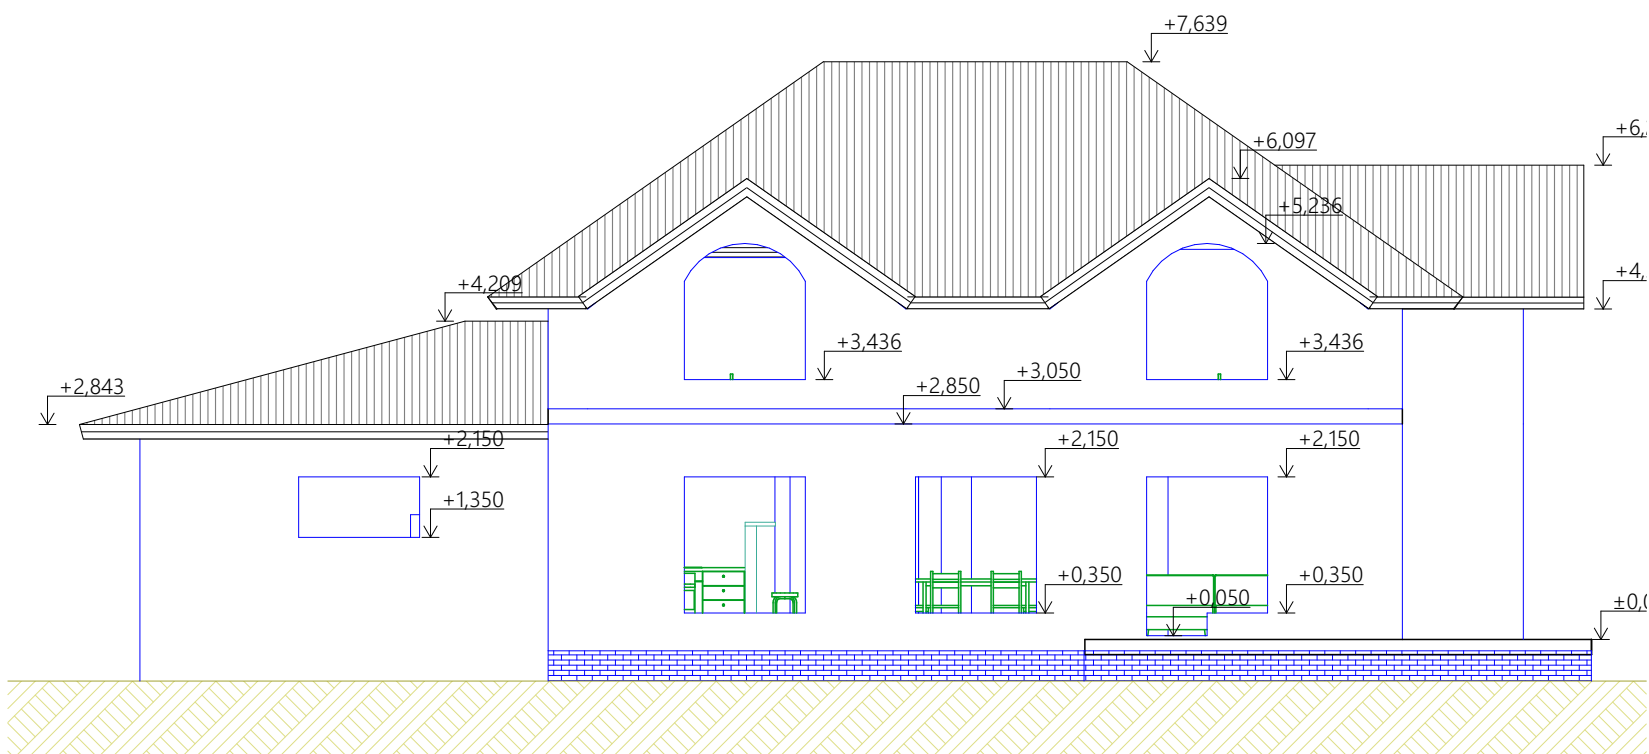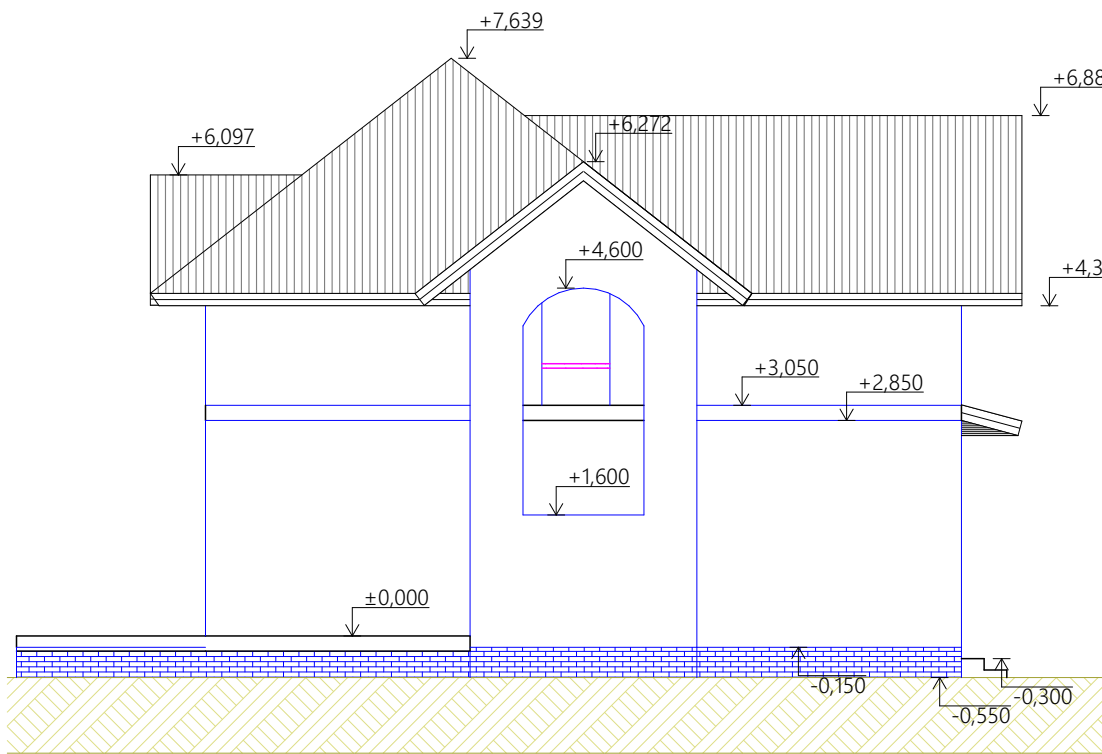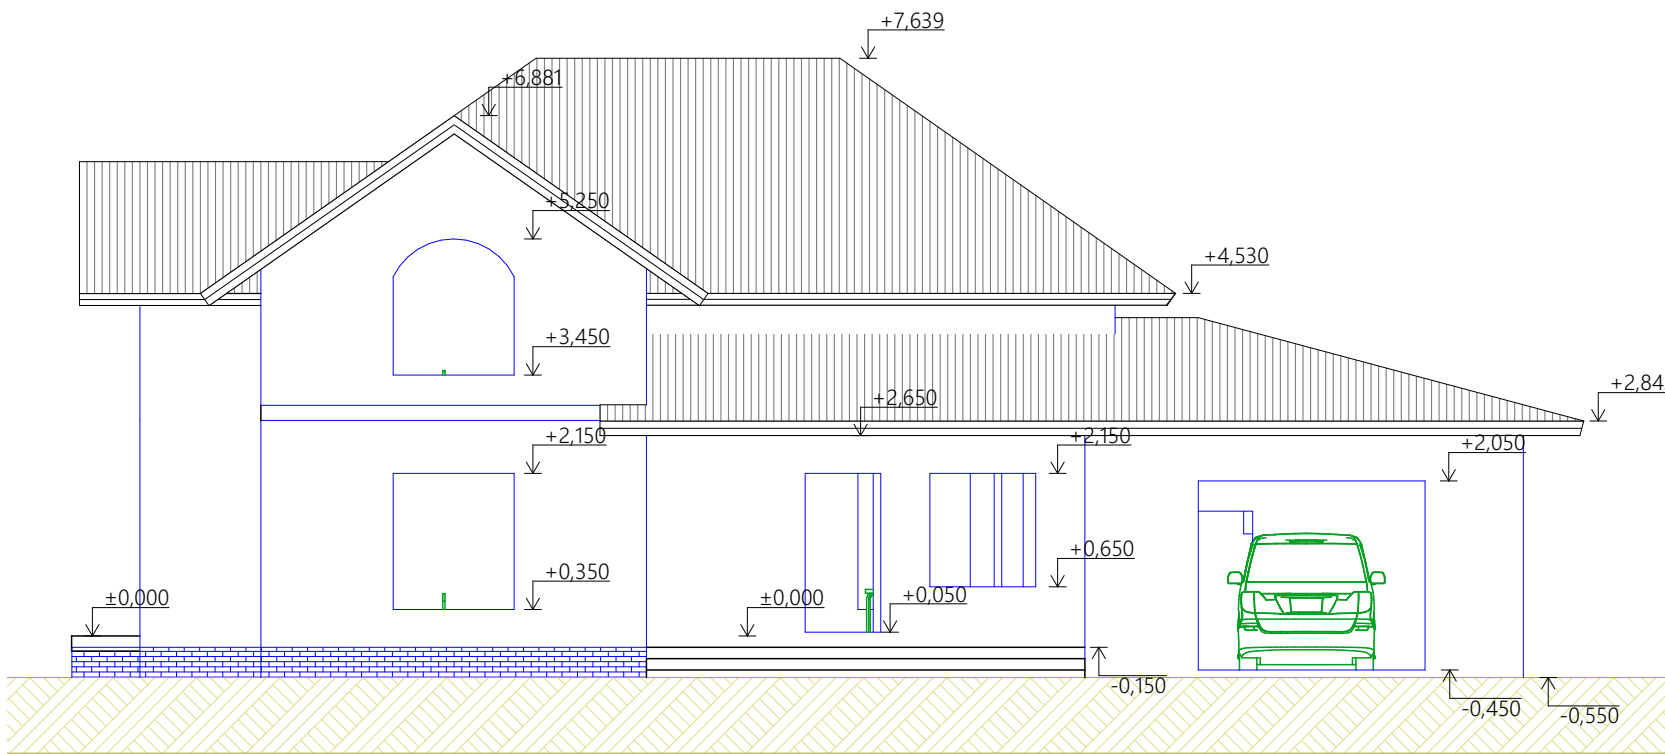

Нач. отд.									
Гл. спец.									
Рук. гр.									
Проверил	Д.С. Упоров								
Проек-вал									
Н. контр.									
							Стадия	Лист	Листов
							АР		
							ООО "АйсЦех"		
							8 968 860 64 03		

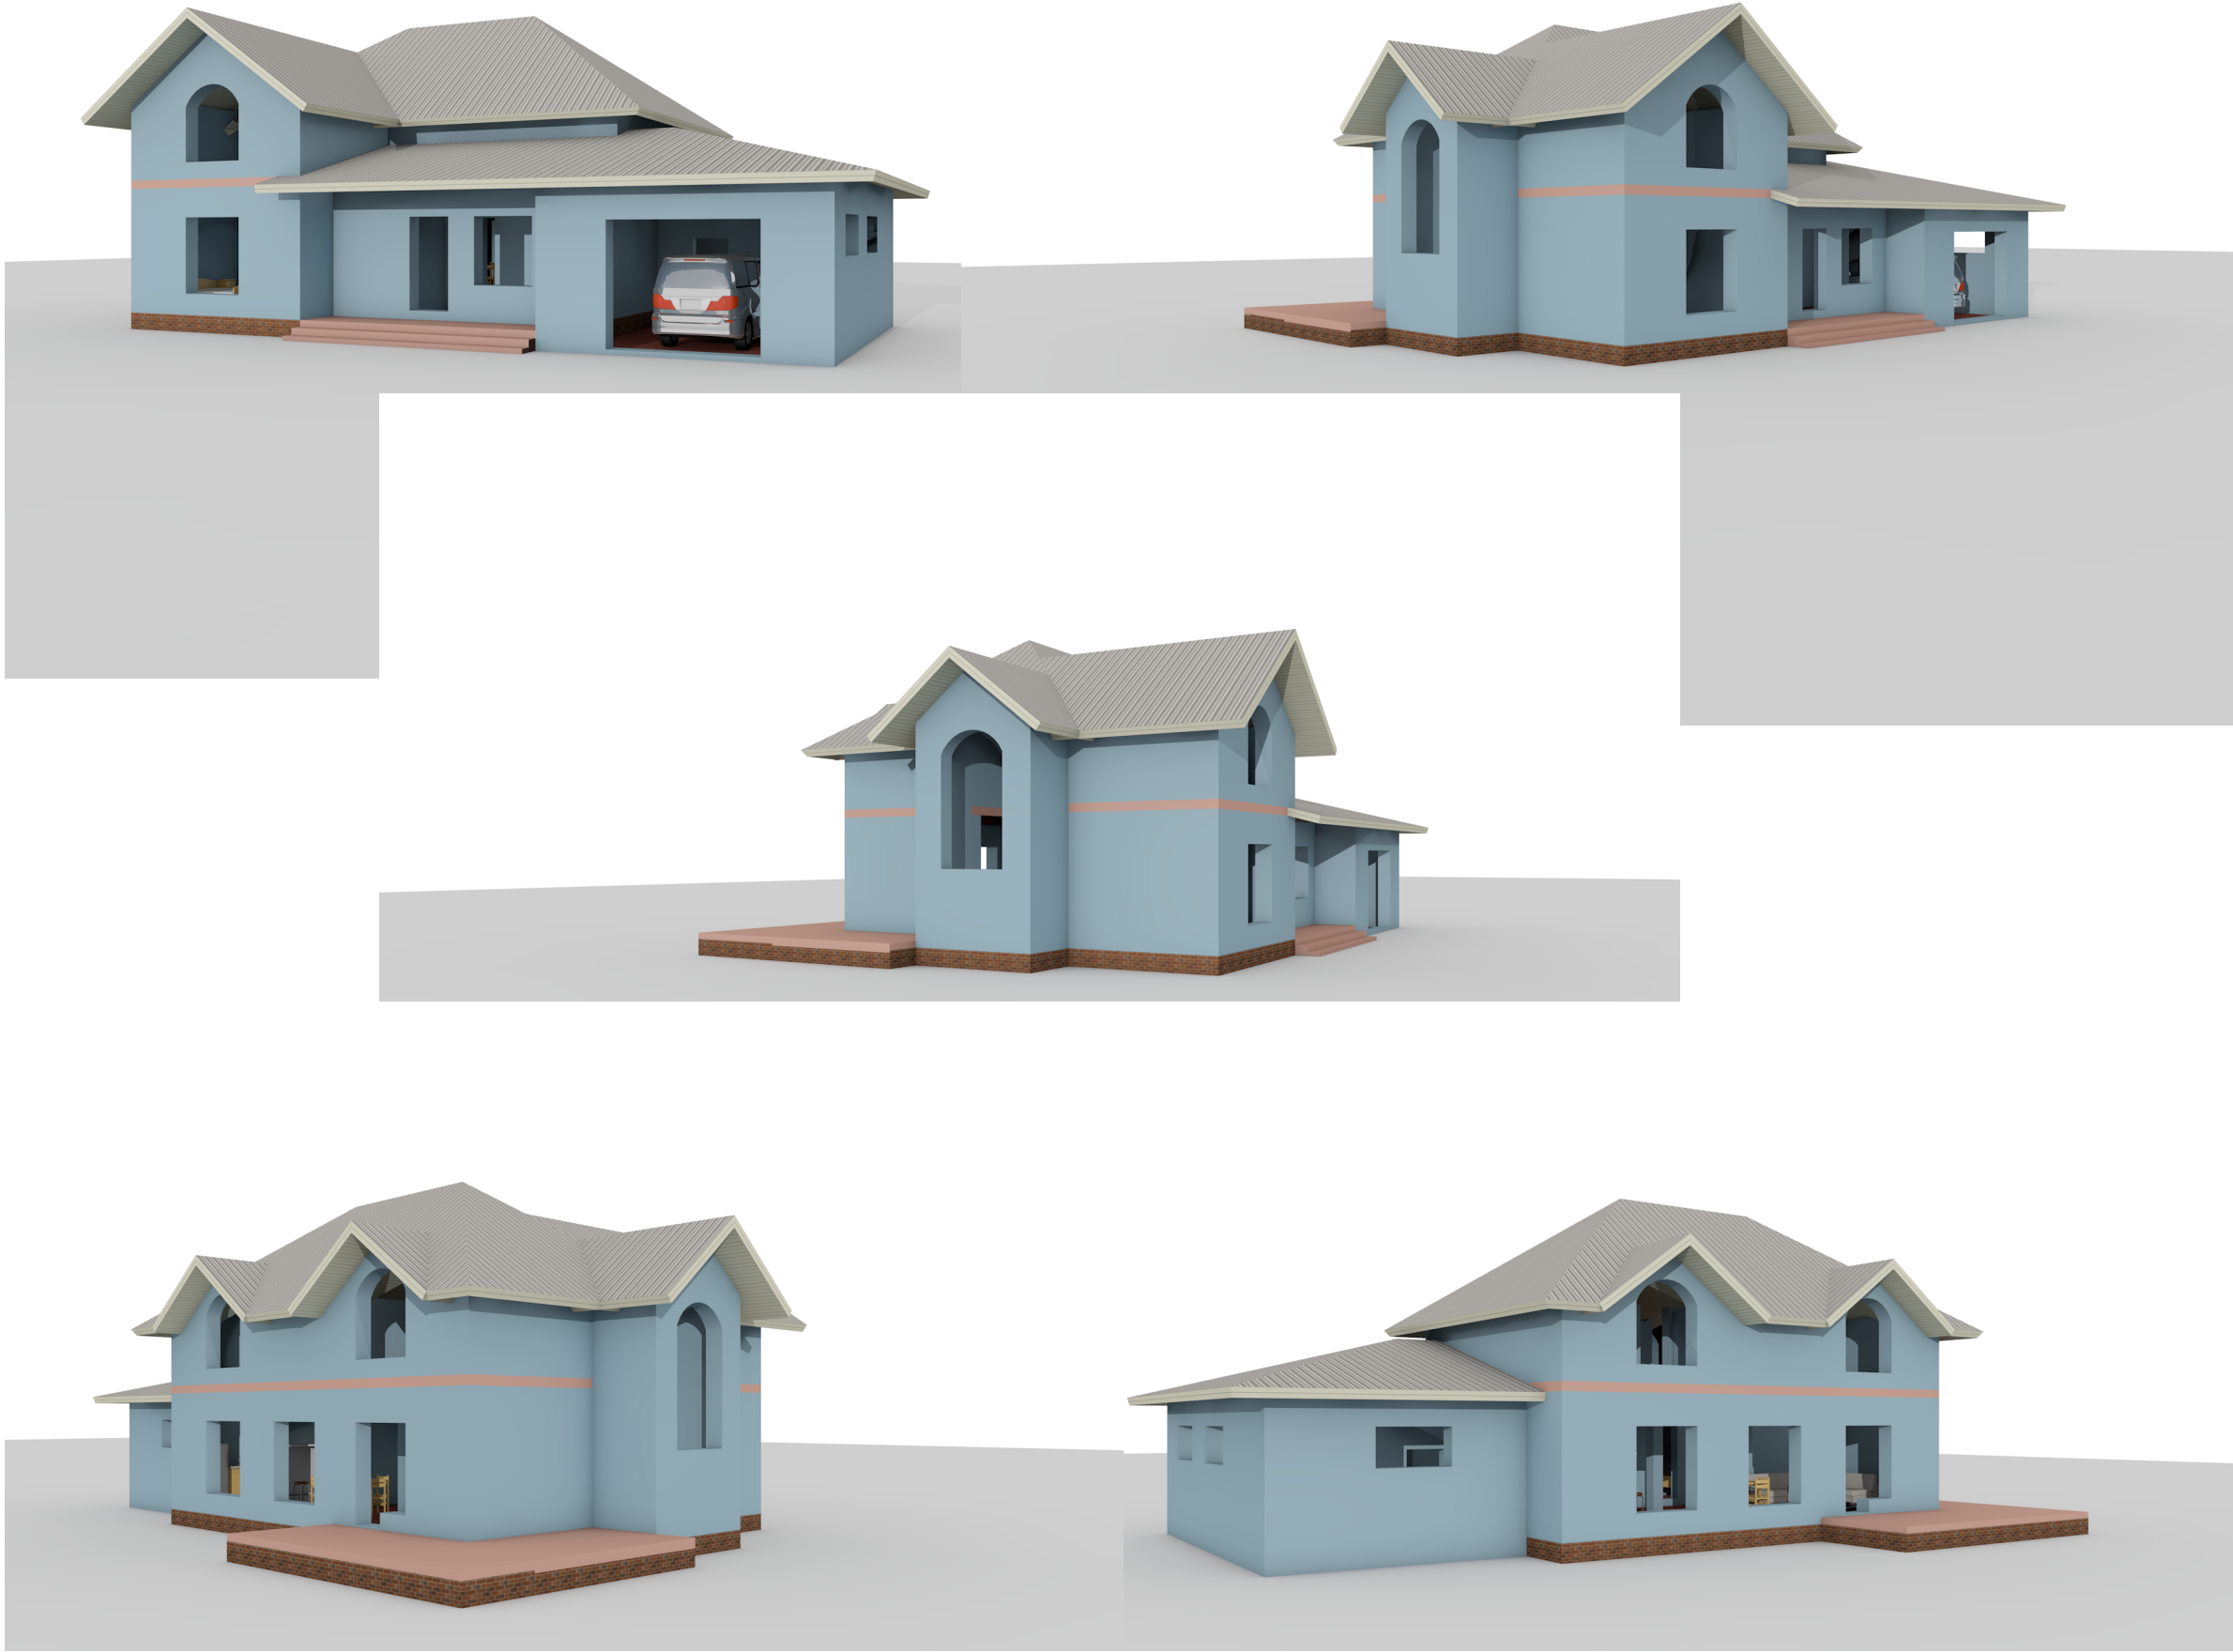

				Эскиз и Посадка дома			
Нач. отд.							
Гл. спец.				Внешний вид дома	Стадия	Лист	Листов
Рук. гр.					АР	3	3
Проверил	Д.С. Упоров				ООО "АйсЦех" 8 968 860 64 03		
Проек-вал							
Н. контр.							