

ПРОЕКТ
Дом

ИЗ ПРОФИЛИРОВАННОГО БРУСА 190Х140(130) мм

Влажностью не более 22%

Архитектурные решения

Конструкции деревянные

г.СЕРГИЕВ ПОСАД
2020 г.

Ведомость чертежей проекта		
Поз.	Имя	Примечание
1	План на отм.0,000 помещения	
2	Ведомость чертежей РП	
2	План на отм.0,000 проемы	
3	Общие сведения Рабочий лист	
4	Узлы оконных и Дверных блоков	
5	Спецификация окон и дверей	
6	Устройство перекрытий	
7	Устройство буронабивных свай	
8	Спецификация элементов деревянных конструкций	
9	Разрез 1	
10	Разрез 2	
11	Монтаж керамической плитки на стену	
12	Фасад в осях 1-7	
13	Фасад в осях 7-1	
14	Фасад в осях К-А	
15	Фасад в осях А-К	
16	Общая перспектива 1	
17	Общая перспектива 2	
18	Общая перспектива 3	
19	Общая перспектива 4	
20	Общая Перспектива сруб	
21	План ростверка	
22	Свайное поле	
23	План подкладного бруса	
24	Перекрытие на отм.-0,270	
25	Перекрытие на отм. +5,595	
26	План стропил на отм. +2,659	
27	План кровли на отм.+2,659	
28	Раскрой кровли	
29	Схема расположения стенок	
30	Порядовка по оси А	
31	Порядовка по оси Б	
32	Порядовка по оси В	
33	Порядовка по оси Г	
34	Порядовка по оси Д	
35	Порядовка по оси Е	
36	Порядовка по оси Ж	
37	Порядовка по оси И	
38	Порядовка по оси К	
39	Порядовка по оси 1	
40	Порядовка по оси 2	
41	Порядовка по оси 3	
42	Порядовка по оси 4	
43	Порядовка по оси 5	
44	Порядовка по оси 6	
45	Порядовка по оси 7	

						20,29-Рабочий проект				
						Наименование объекта (адрес)				
Изм.	Коп.уч.	Лист	№Док.	Подп.	Дата	Дом	Стадия	Лист	Листов	
								2		
							Ведомость чертежей РП	ООО "Доставка комфорта"		

ОБЩИЕ СВЕДЕНИЯ

- 1. Комплект чертежей дома разработан на основании задания на проектирование выданное заказчиком.
- 2. Уровень ответственности здания-II, Степень огнестойкости -IV
- 3. За условную отметку 0,000 принят уровень чистового первого этажа.
- 4. Фундамент-Сваи железобетонные буронабивные с ростверком, выполнен заказчиком.
- 5. Наружные и внутренние стены из профилированного бруса 190х140/130(h)мм влажностью не более 22%.
- 6. Межэтажное перекрытие- доска 50х200 из п/м хвойных пород не ниже II сорта. Звукоизоляция-минплита 150мм.
- 7. Стропильная система кровли-доска 50х200(h)мм., Из п/м хвойных пород не ниже II сорта.
- 8. Кровля- Металлочерепица
- 9. Система водостока-наружное водоотведение
- 10. Двери деревянные: внутренние ГОСТ 6629-88, наружные ГОСТ 24698-81.
- 11. Окна-пластиковые с двухкамерным стеклопакетом.
- 12. Вокруг здания отмостка шириной 1м.

ТЕХНИЧЕСКАЯ ХАРАКТЕРИСТИКА ЗДАНИЯ

Строительный объем, м³		Площадь, м²	
Общий	502,86	Застройки	174,1
		Общая	156,2
		Отапливаемая	132,9

Технические решения принятые в проекте, соответствуют требованиям экологических, санитарно-гигиенических, противопожарных и других норм, действующих на территории РФ, и обеспечивают безопасную для жизни и здоровья людей эксплуатацию объекта при соблюдении предусмотренных проектом мероприятий и правил безопасности при эксплуатации здания.

УКАЗАНИЯ ПО ПРОИЗВОДСТВУ РАБОТ

Для изготовления конструкций применять древесину не ниже 2-го сорта. Допускаются сучки общим диаметром на длине 20 см - не более 1/3 ширины доски и наклон волокон не более 10% к оси. Годовые слои должны быть не шире 5мм, поздняя, наиболее прочная древесина должна составлять не менее 1/5 ширины. В досках, работающих на ребро при изгибе, не допускается рыхлая сердцевина. В зонах соединения не допускаются трещины. Все детали изготавливаются с точной подгонкой друг с другом, зазоры и щели недопускаются. Соединения деталей между собой производится ершенными или винтовыми гвоздями 4х90мм с двух сторон. Гвозди забиваются рядами с шагом 0,5м.


Расстояние между гвоздями не менее:

поперек волокон12мм,
вдоль волокон и от торца доски 28мм,
от края доски -14мм




Все деревянные конструкции после сборки обработать огнебиозащитным составом по инструкции производителя.

						20,29-Рабочий проект			
						Наименование объекта (адрес)			
Изм.	Коп.уч.	Лист	№Док.	Подп.	Дата	Дом	Стадия	Лист	Листов
								3	
						Общие сведения Рабочий лист		ООО "Доставка комфорта"	

Узел установки дверного блока





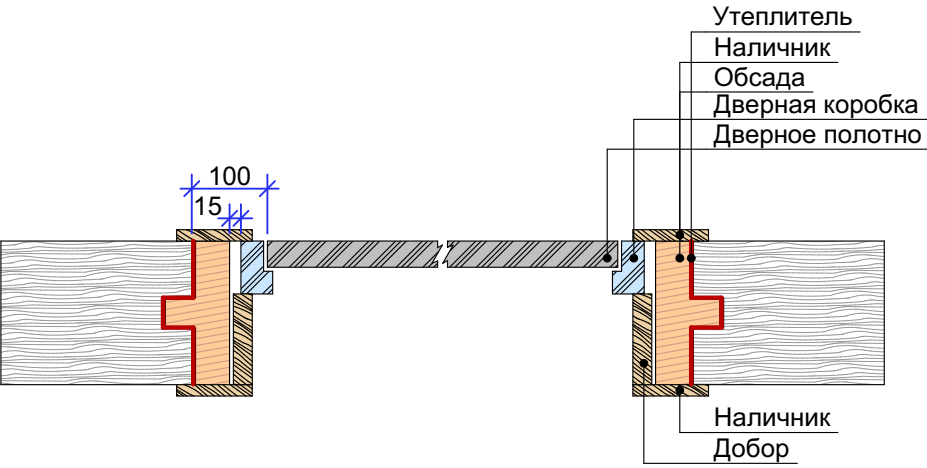


Узел установки оконного блока

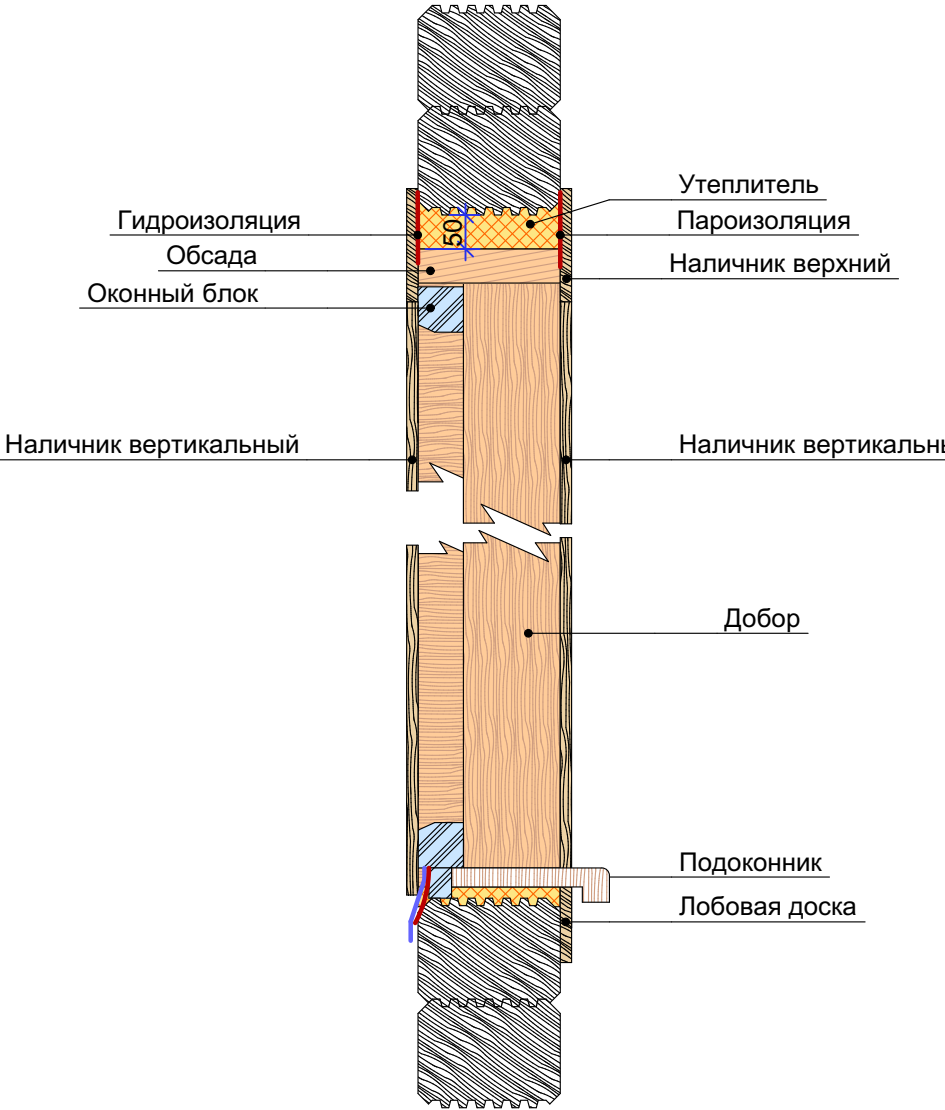
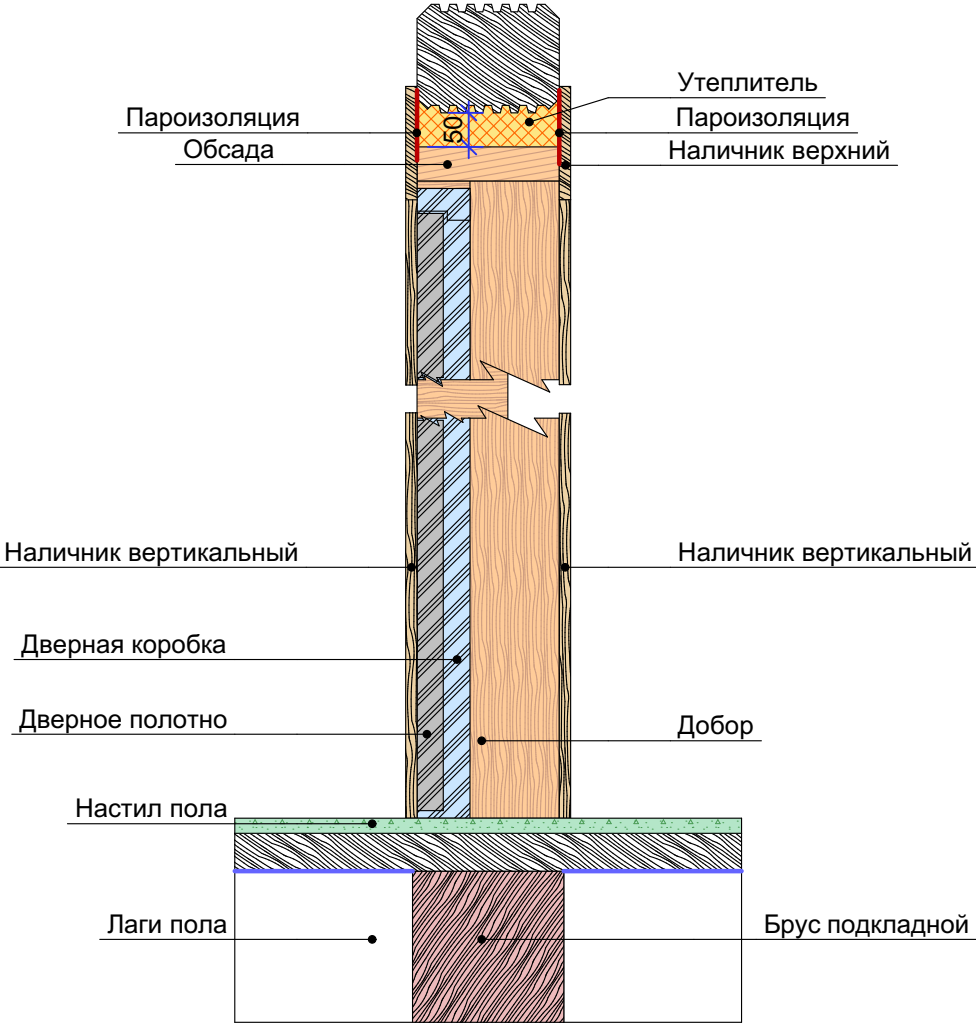
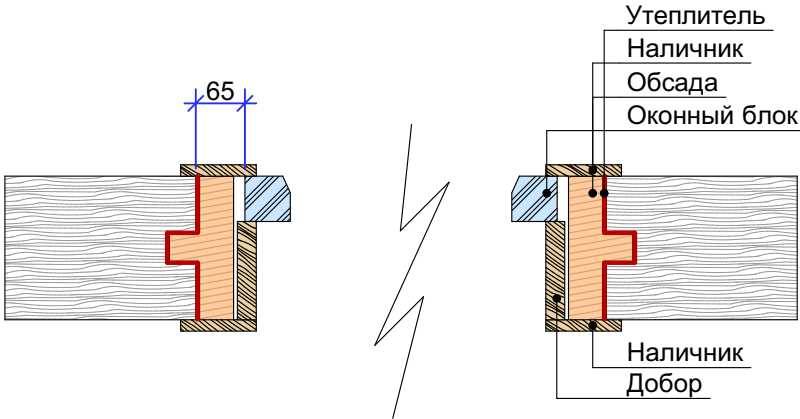


						20,29-Рабочий проект			
						Наименование объекта (адрес)			
Изм.	Коп.уч.	Лист	№Док.	Подп.	Дата	Дом		Стадия	Лист
									4
						Узлы оконных и Дверных блоков		ООО "Доставка комфорта"	

Спецификация окон

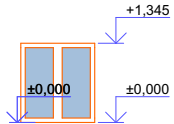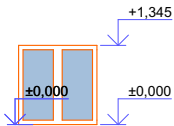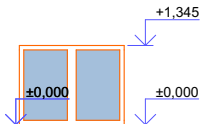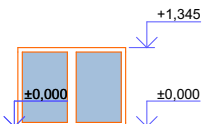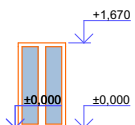
Наименование	Количество	Размер Ш х В	3D-вид
ОС 13-12	2	1 255×1 345	
ОС 13-13	1	1 330×1 345	
ОС 13-17	2	1 780×1 345	
ОС 13-18	1	1 830×1 345	
ОС 16-9	1	930×1 670	

Спецификация дверей

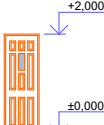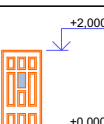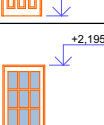
Наименование	Количество	Размер Ш х В	3D-вид
ДГ 20-7	1	700×2 000	
ДГ 20-8	4	800×2 000	
ДГ 20-9	1	900×2 195	

Перекрытия


ЧЕРДАЧНОЕ ПЕРЕКРЫТИЕ

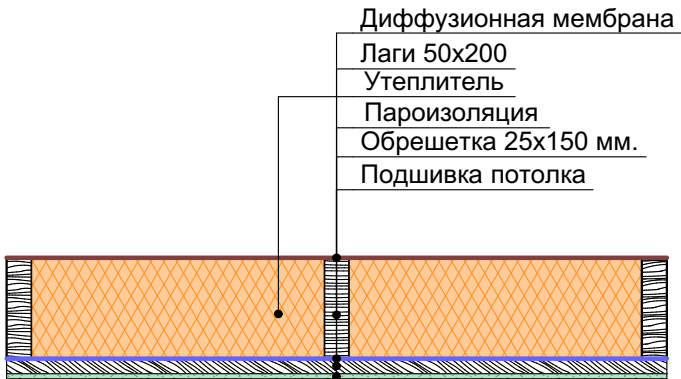

МЕЖЭТАЖНОЕ ПЕРЕКРЫТИЕ

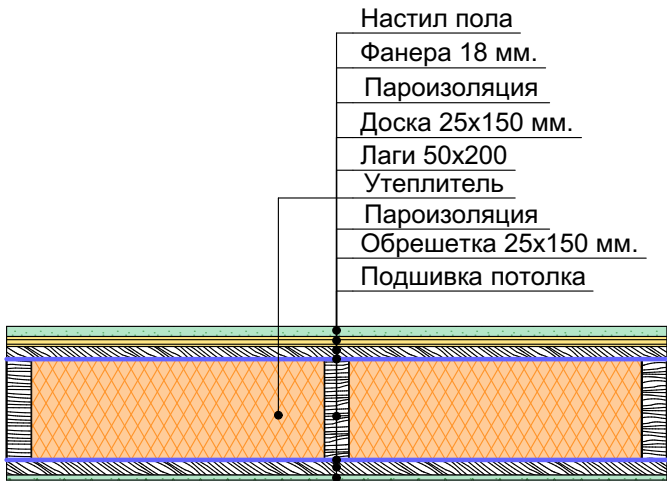


ПЕРЕКРЫТИЕ ЦОКОЛЯ

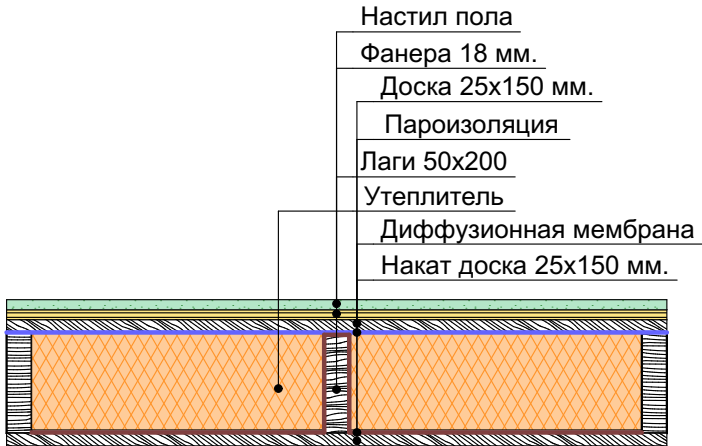

Кровля

УСТРОЙСТВО ТЕПЛОЙ КРОВЛИ


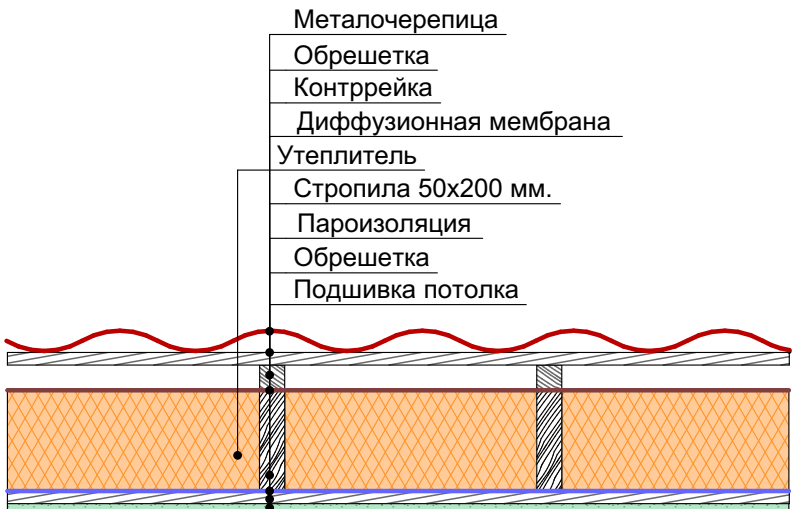


УСТРОЙСТВО ХОЛОДНОЙ КРОВЛИ



						20,29-Рабочий проект			
						Наименование объекта (адрес)			
Изм.	Коп.уч.	Лист	№Док.	Подп.	Дата	Дом		Стадия	Лист
									6
						Устройство перекрытий		ООО "Доставка комфорта"	

УСТРОЙСТВО СВАЙ
А-А

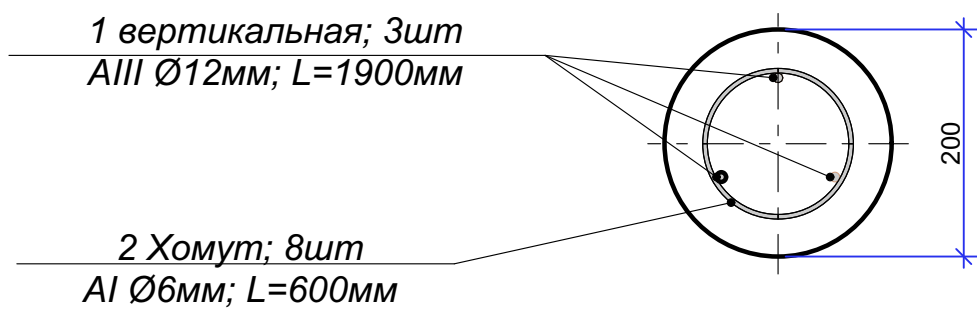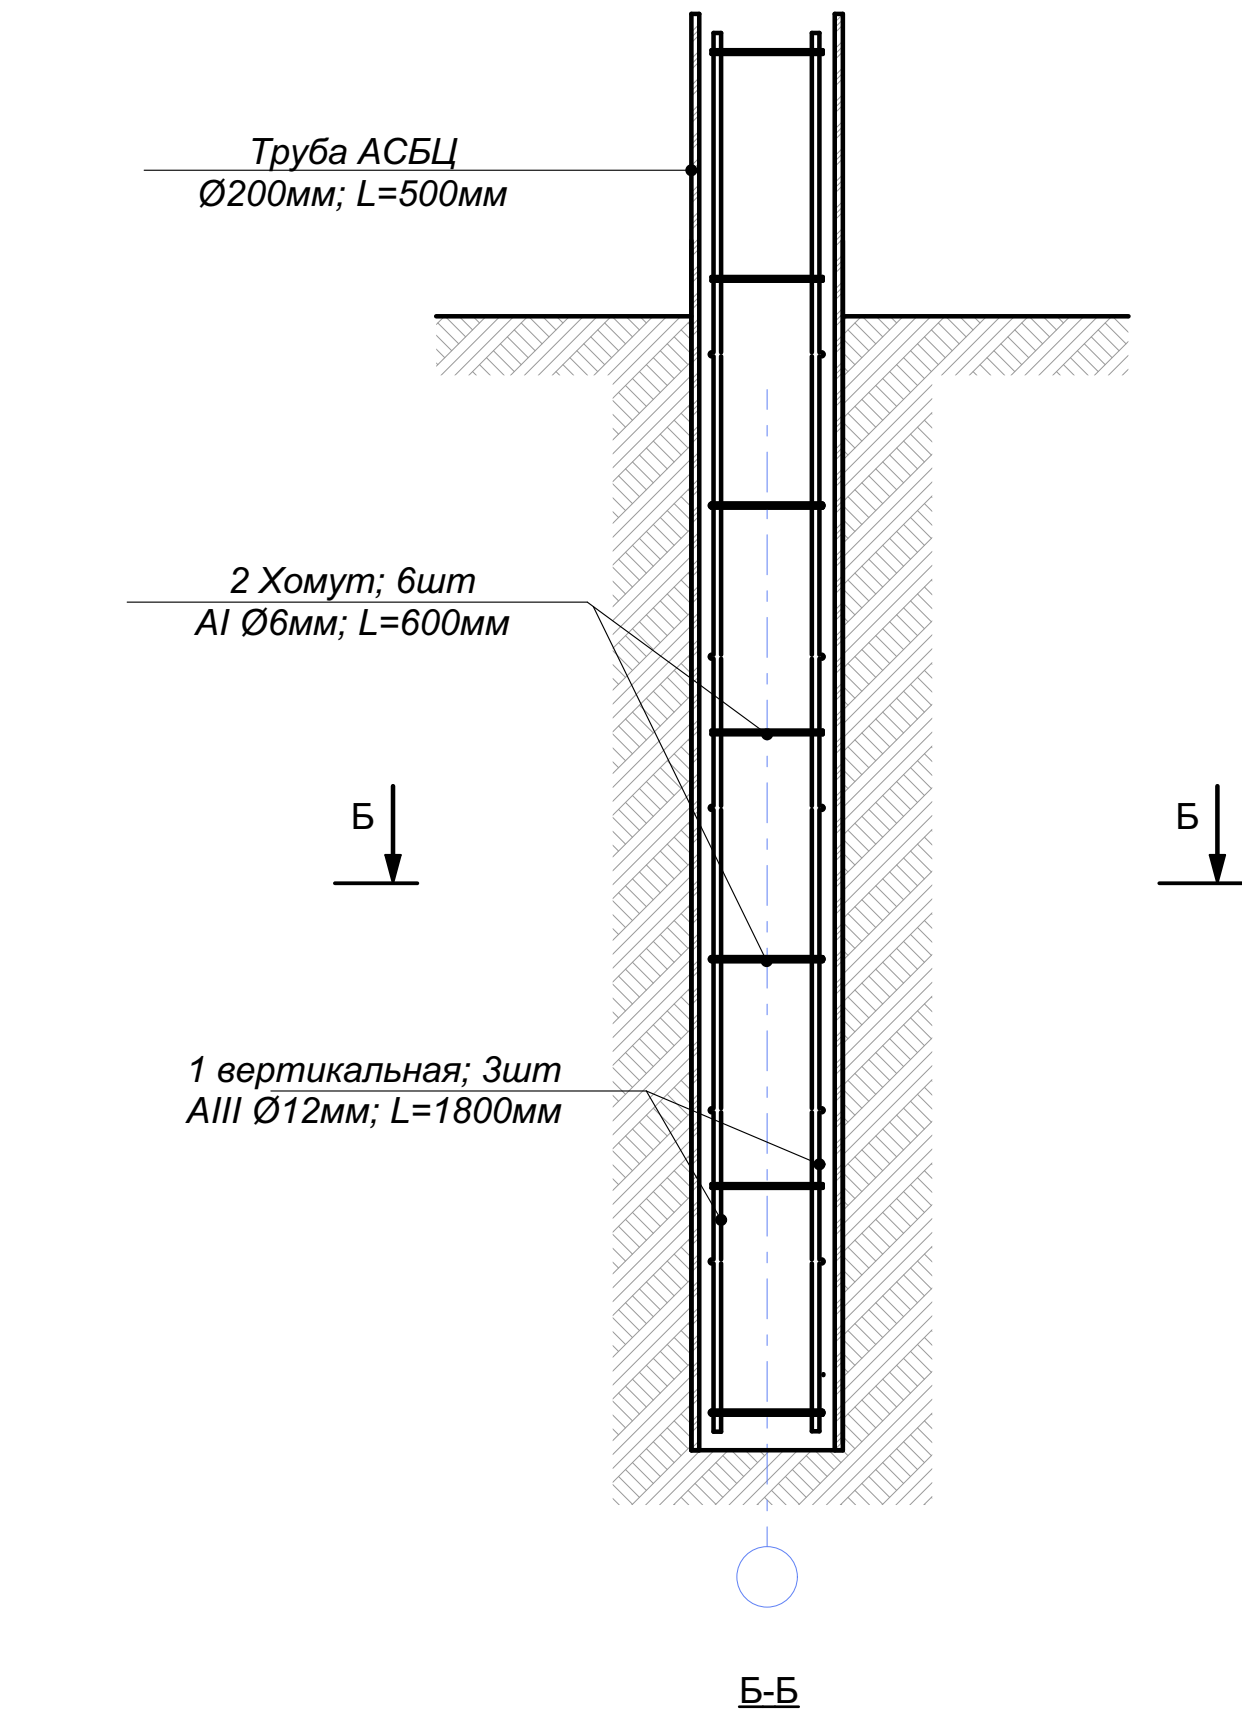


						20,29-Рабочий проект			
						Наименование объекта (адрес)			
Изм.	Коп.уч.	Лист	№Док.	Подп.	Дата	Дом	Стадия	Лист	Листов
								7	
						Устройство буронабивных свай		ООО "Доставка комфорта"	

Спецификация подкладного бруса					Стропила на отм. +2,659				
Позиция	Наименование	Кол-во	Длина	Объем	Позиция	Наименование	Кол-во	Длина	Объем
	Брус обрезной 200х200	1	2 650	0,11		Доска обрезная 50х200	1	2 502	0,02
	Брус обрезной 200х200	1	3 850	0,15		Доска обрезная 50х200	1	2 585	0,03
	Брус обрезной 200х200	1	4 250	0,17		Доска обрезная 50х200	1	3 146	0,03
	Брус обрезной 200х200	1	4 500	0,18		Доска обрезная 50х200	1	3 248	0,03
	Брус обрезной 200х200	1	4 695	0,19		Доска обрезная 50х200	1	3 494	0,03
	Брус обрезной 200х200	1	4 700	0,19		Доска обрезная 50х200	1	3 857	0,04
	Брус обрезной 200х200	1	5 000	0,20		Доска обрезная 50х200	1	3 892	0,04
	Брус обрезной 200х200	2	1 700	0,14		Доска обрезная 50х200	1	4 317	0,04
	Брус обрезной 200х200	3	5 900	0,72		Доска обрезная 50х200	1	4 536	0,04
	Брус обрезной 200х200	5	5 450	1,10		Доска обрезная 50х200	2	608	0,02
	Брус обрезной 200х200	6	3 200	0,78		Доска обрезная 50х200	2	956	0,02
	Брус обрезной 200х200	7	6 000	1,68		Доска обрезная 50х200	2	1 539	0,02
				5,61 м³		Доска обрезная 50х200	2	1 960	0,04
Перекрытия на отм.-0,270						Доска обрезная 50х200	2	2 183	0,04
Позиция	Наименование	Кол-во	Длина	Объем		Доска обрезная 50х200	2	2 653	0,06
	Доска обрезная 50х200	10	1 400	0,10		Доска обрезная 50х200	2	2 827	0,06
	Доска обрезная 50х200	12	3 300	0,36		Доска обрезная 50х200	2	3 472	0,06
	Доска обрезная 50х200	14	1 300	0,14		Доска обрезная 50х200	2	3 767	0,08
	Доска обрезная 50х200	17	3 450	0,51		Доска обрезная 50х200	2	4 412	0,08
	Доска обрезная 50х200	32	2 600	0,96		Доска обрезная 50х200	2	4 680	0,10
	Доска обрезная 50х200	35	2 250	0,70		Доска обрезная 50х200	2	4 948	0,10
				2,77 м³		Доска обрезная 50х200	2	5 027	0,10
Перекрытия на отм. +2,595						Доска обрезная 50х200	2	5 671	0,12
Позиция	Наименование	Кол-во	Длина	Объем		Доска обрезная 50х200	8	4 443	0,32
	Доска обрезная 50х200	4	1 410	0,04		Доска обрезная 50х200	53	958	0,53
	Доска обрезная 50х200	4	2 260	0,08		Доска обрезная 50х200	53	6 000	3,18
	Доска обрезная 50х200	8	3 860	0,32					5,23 м³
	Доска обрезная 50х200	12	2 610	0,36	Спецификация колонн				
				0,80 м³	Позиция	Наименование	Кол-во	Длина	Объем
Ведомость заготовок						Брус строганный 200х200	2	2 350	0,18
						Брус строганный 200х200	3	2 450	0,30
									0,48 м³


№ п/п	Профиль	Размер, мм	Склад, шт	Заготовки		
				Кол-во	Длина, м	Объем, м3
1	П 190х140	6000	-	466	2796	83,88
2	П 190х140-НП	6000	-	33	198	5,94
	Итого			499	2994	89,82

						20,29-Рабочий проект			
						Наименование объекта (адрес)			
Изм.	Коп.уч.	Лист	№Док.	Подп.	Дата	Дом	Стадия	Лист	Листов
								8	
						Спецификация элементов деревянных конструкций		ООО "Доставка комфорта"	

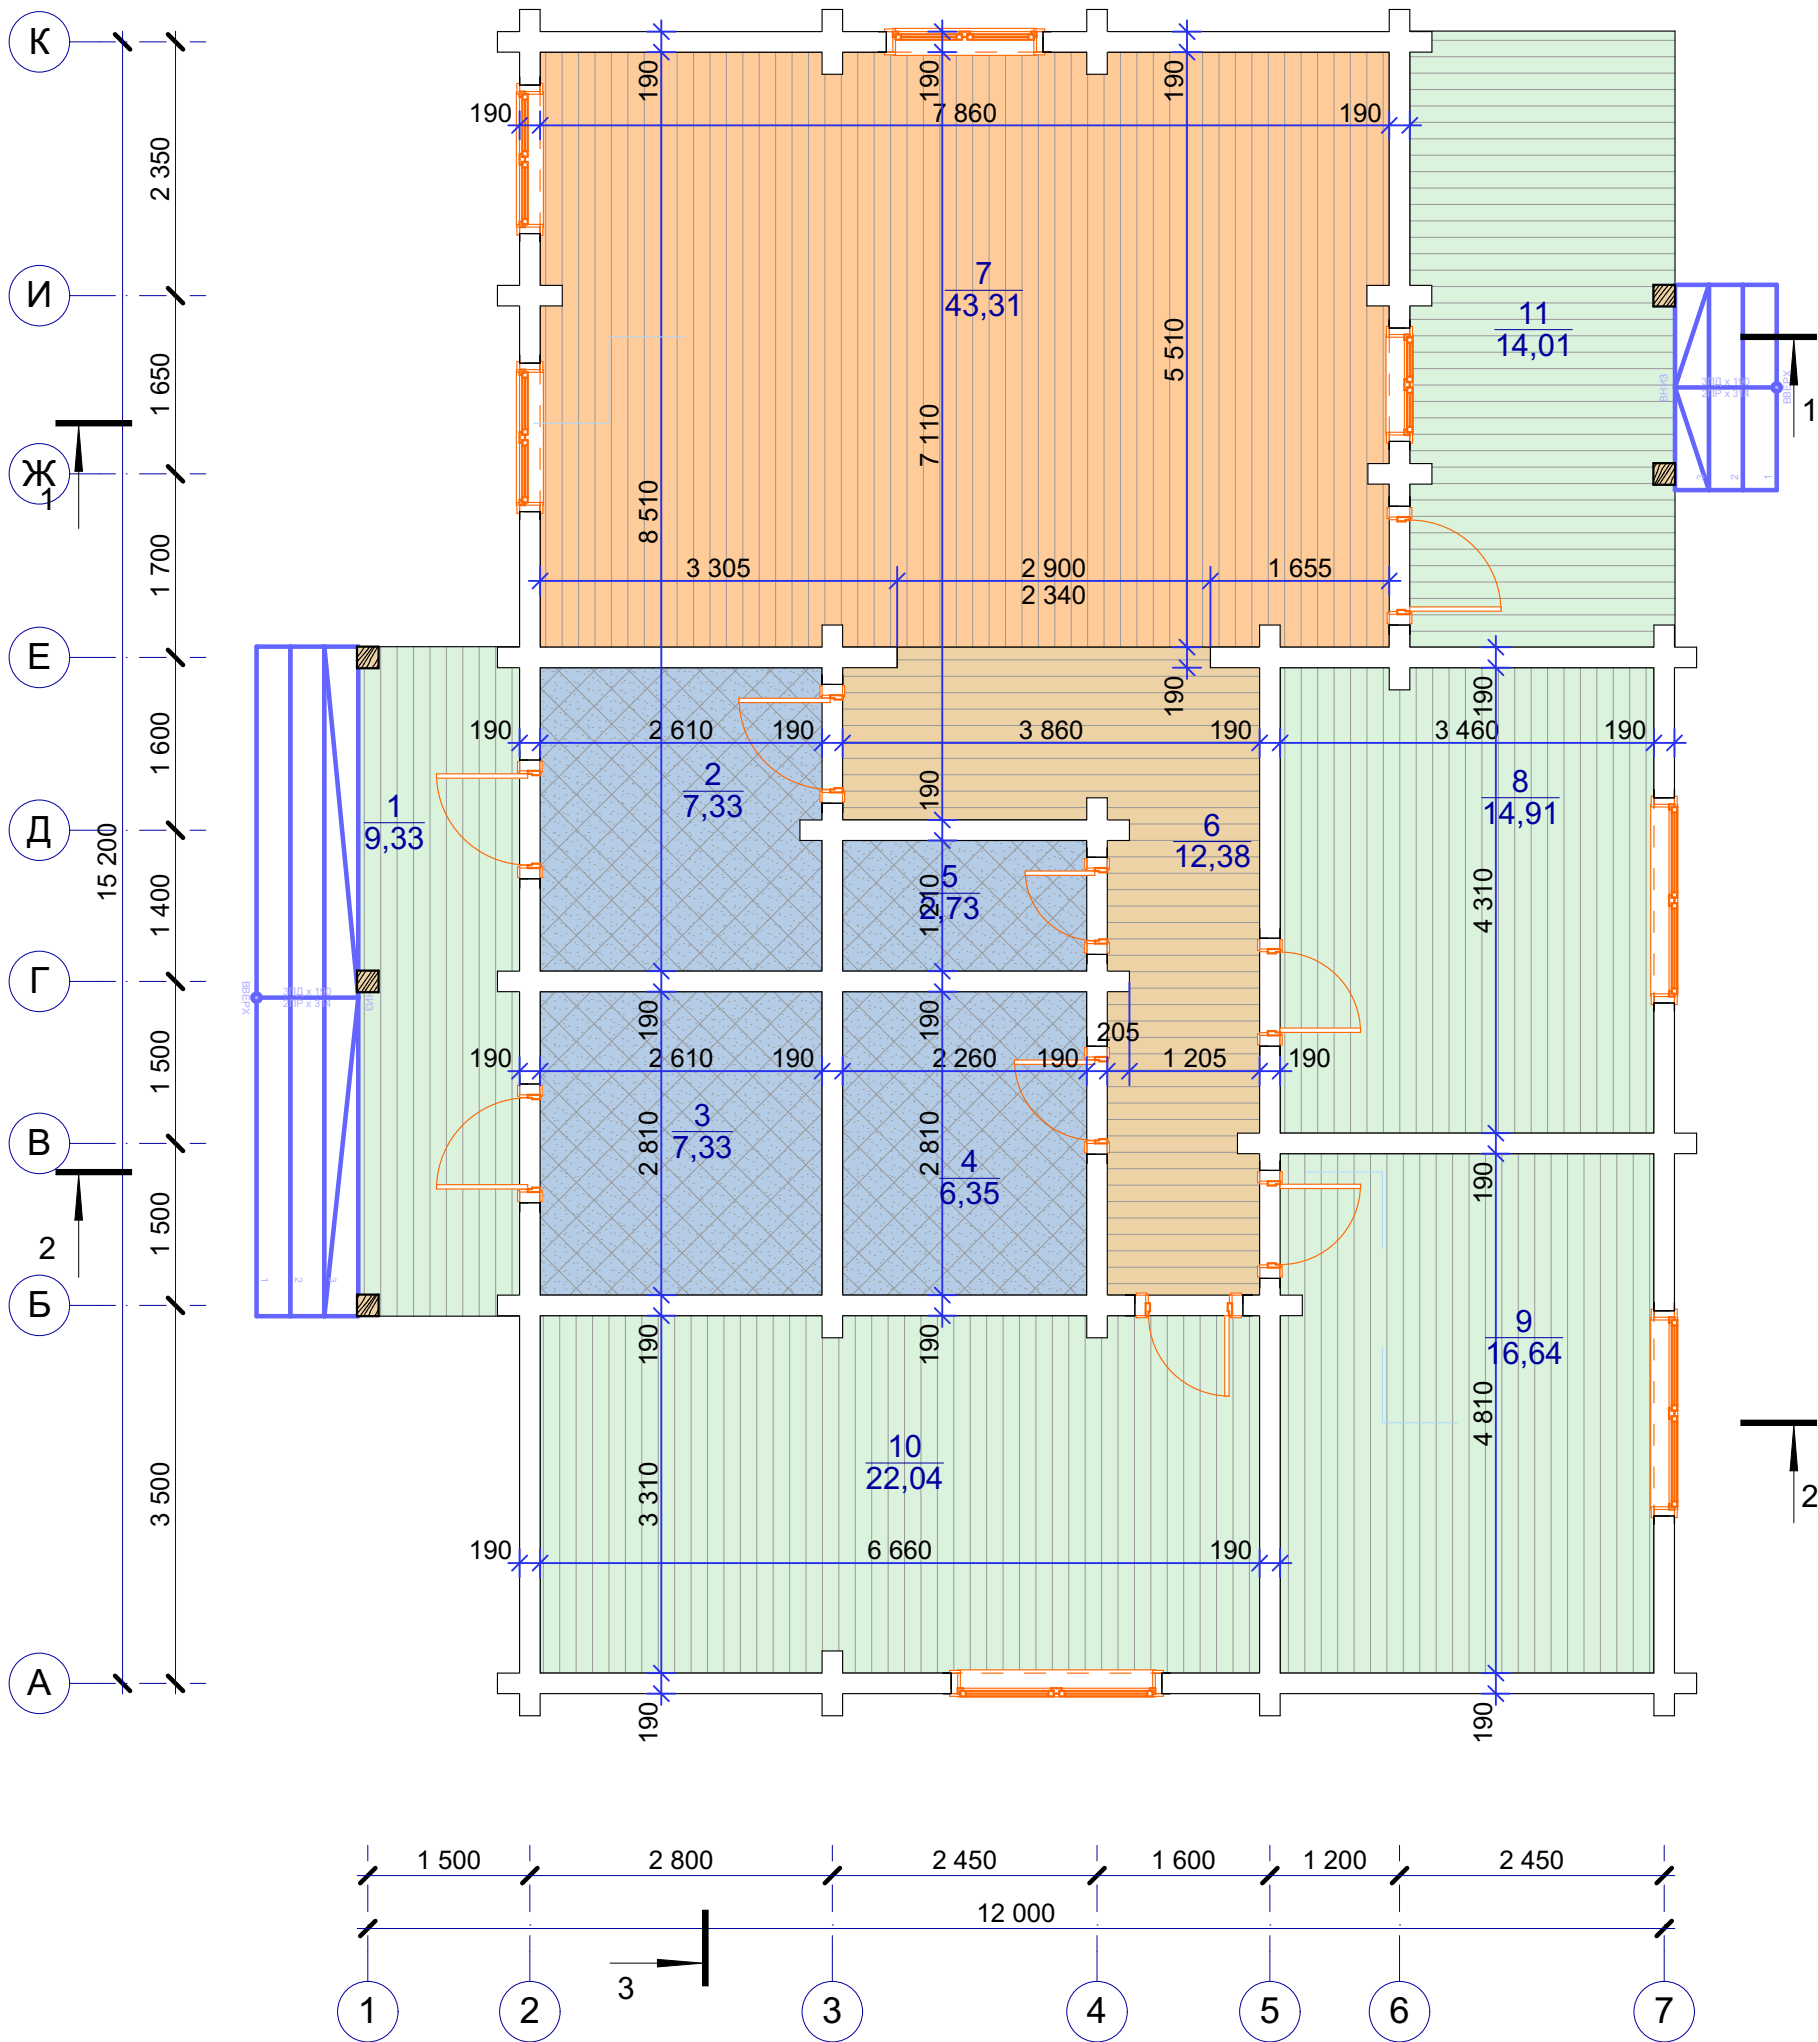


Экспликация помещений первого этажа		
Номер	Название помещения	Площадь м2
1	Крыльцо	9,3
2	Тамбур	7,3
3	Топочная	7,3
4	Душевая	6,4
5	Санузел	2,7
6	Коридор	12,4
7	Гостинная-кухня	43,3
8	Спальня	14,9
9	Спальня	16,6
10	Спальня	22,0
11	Крыльцо-веранда	14,0
		156,2 м²


						20,29-Планы		
						Наименование объекта (адрес)		
Изм.	Коп.уч.	Лист	№Док.	Подп.	Дата	Дом	Стадия	Лист
								Листов
								1
						План на отм.0,000 помещения		ООО "Доставка комфорта"

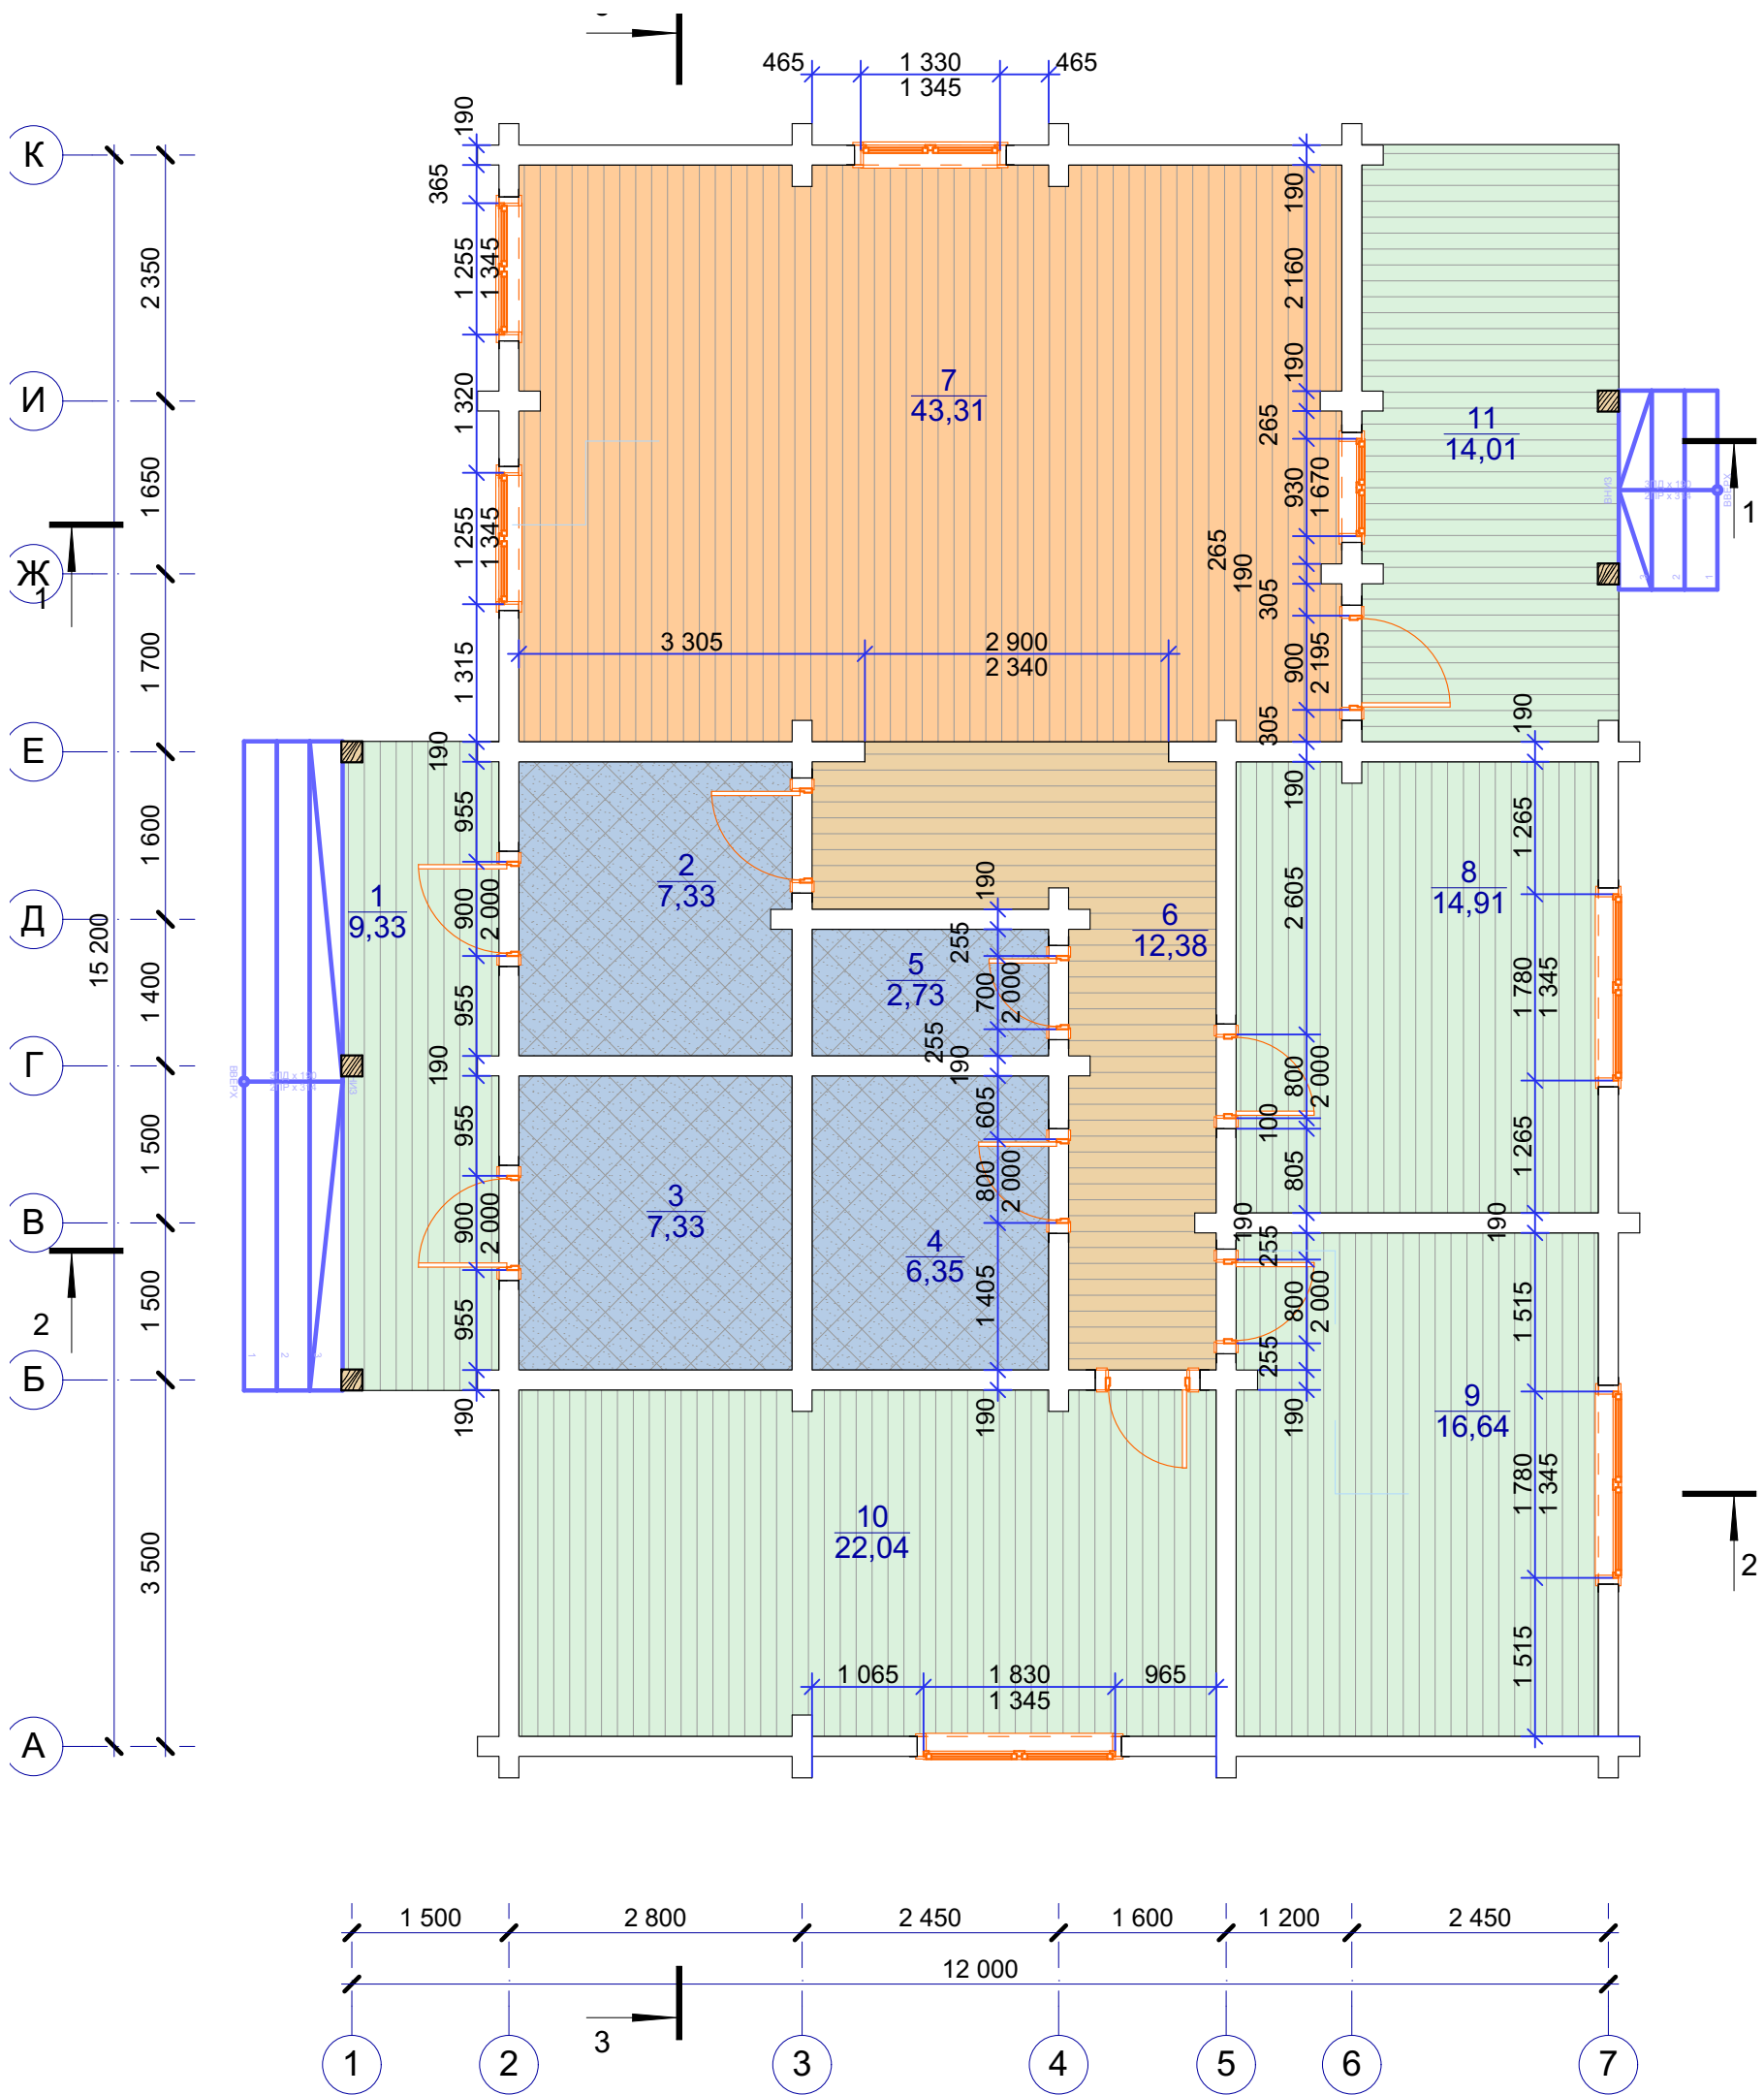


						20,29-Планы			
						Наименование объекта (адрес)			
Изм.	Коп.уч.	Лист	№Док.	Подп.	Дата	Дом	Стадия	Лист	Листов
								2	
						План на отм.0,000 проемы		ООО "Доставка комфорта"	

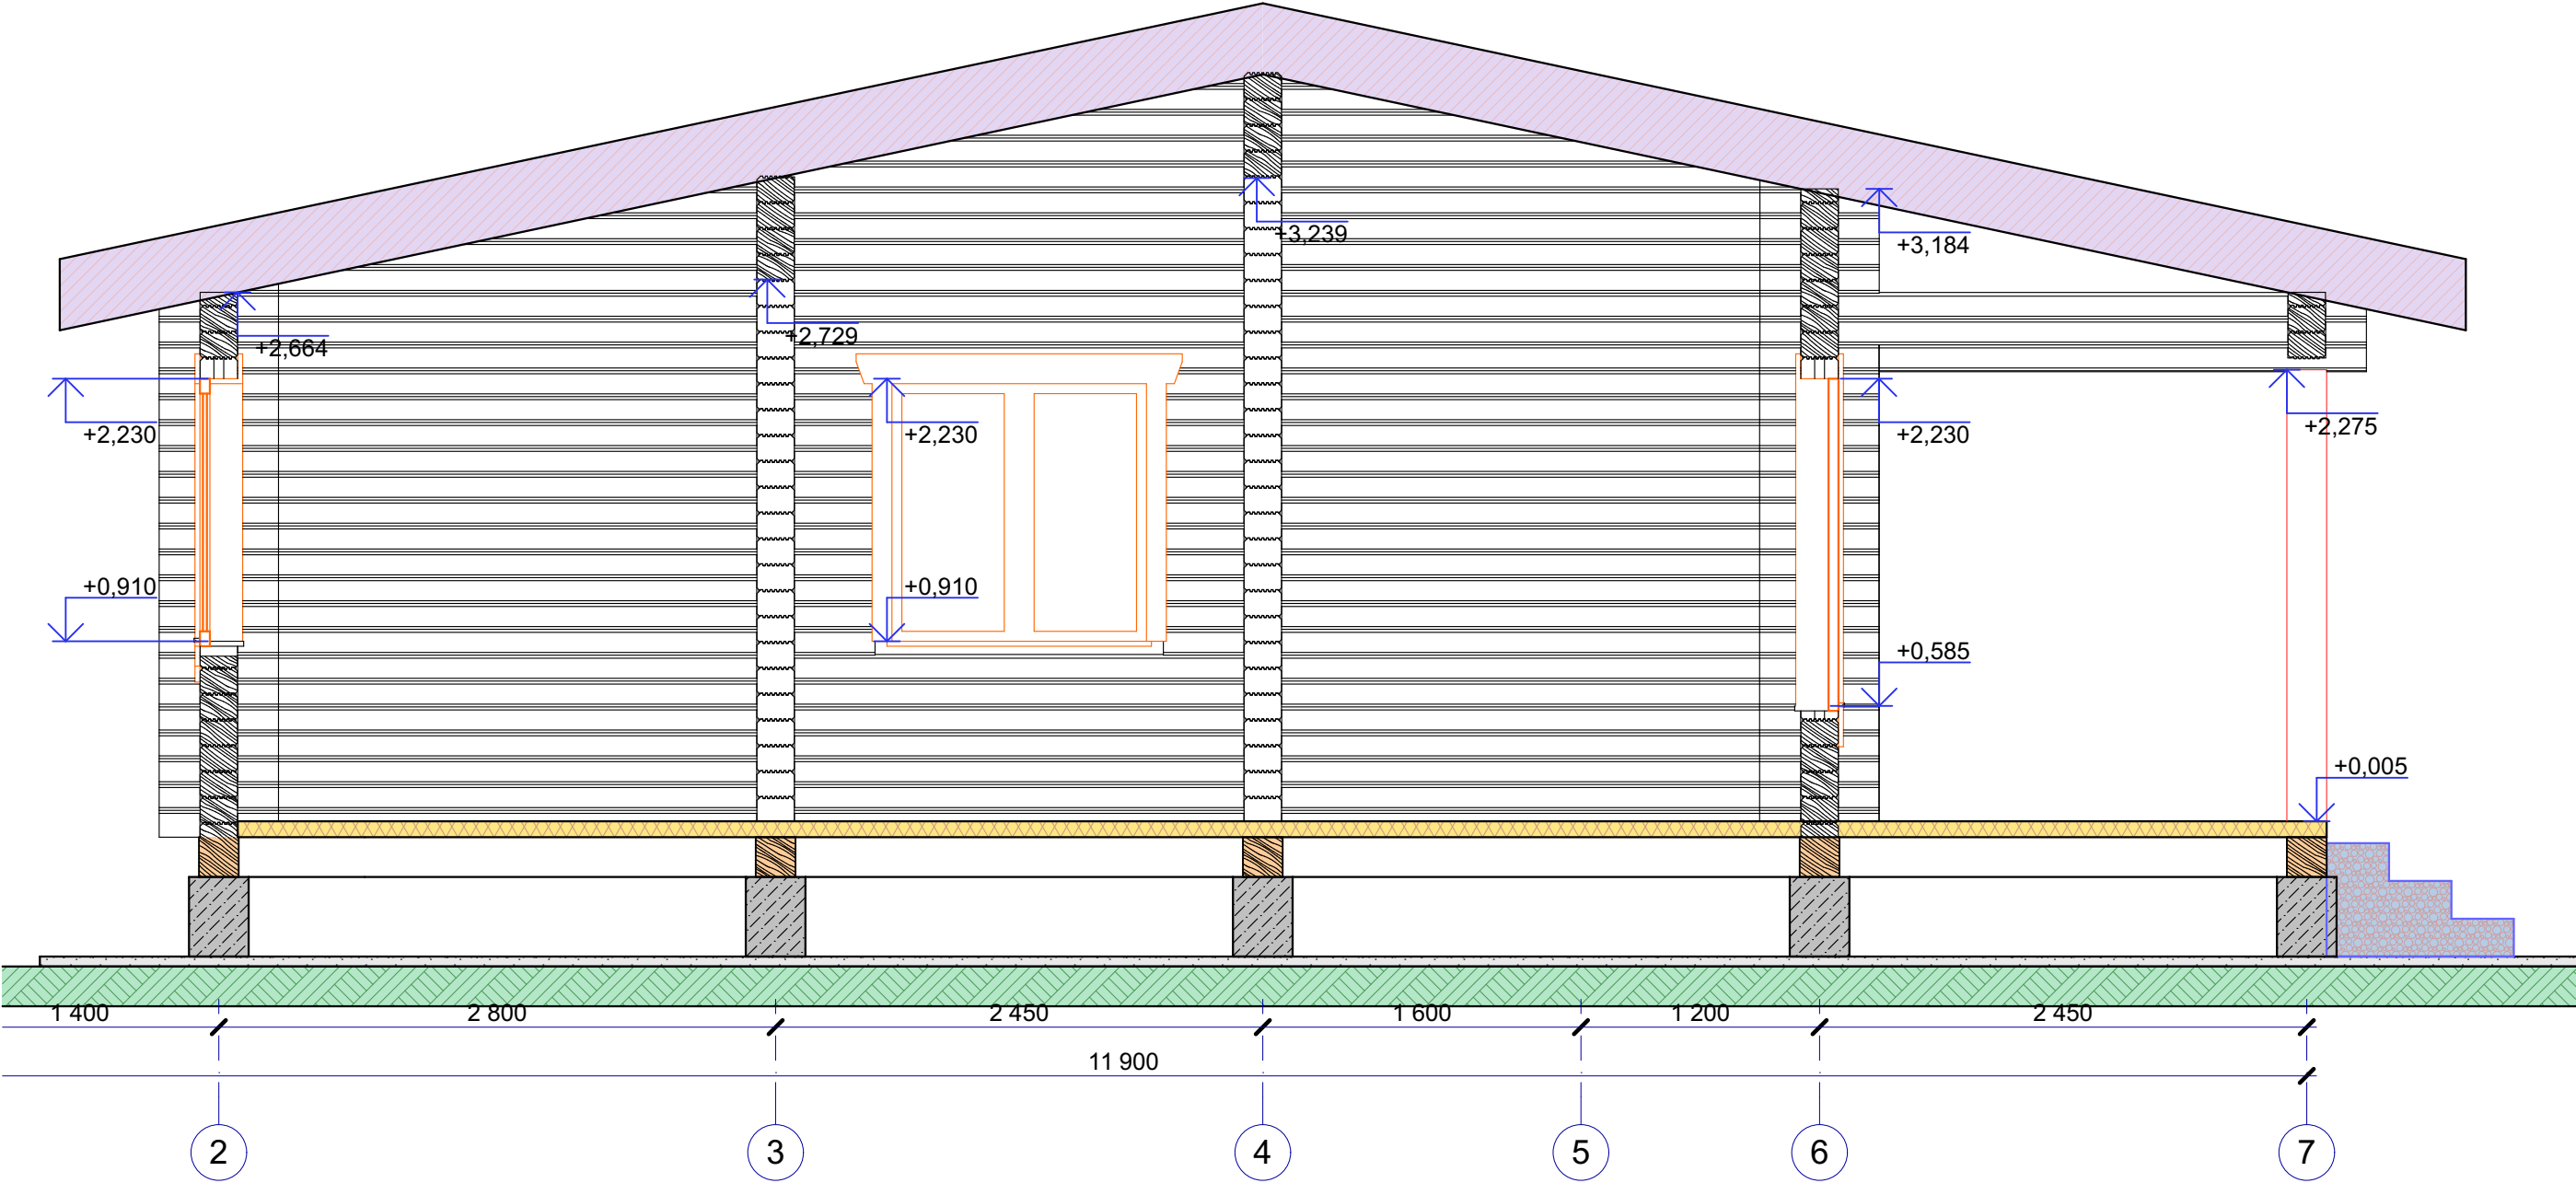


						20,29-Разрезы			
						Наименование объекта (адрес)			
Изм.	Кол.уч.	Лист	№Док.	Подп.	Дата	Дом	Стадия	Лист	Листов
								9	
							ООО "Доставка комфорта"		
						Разрез 1			

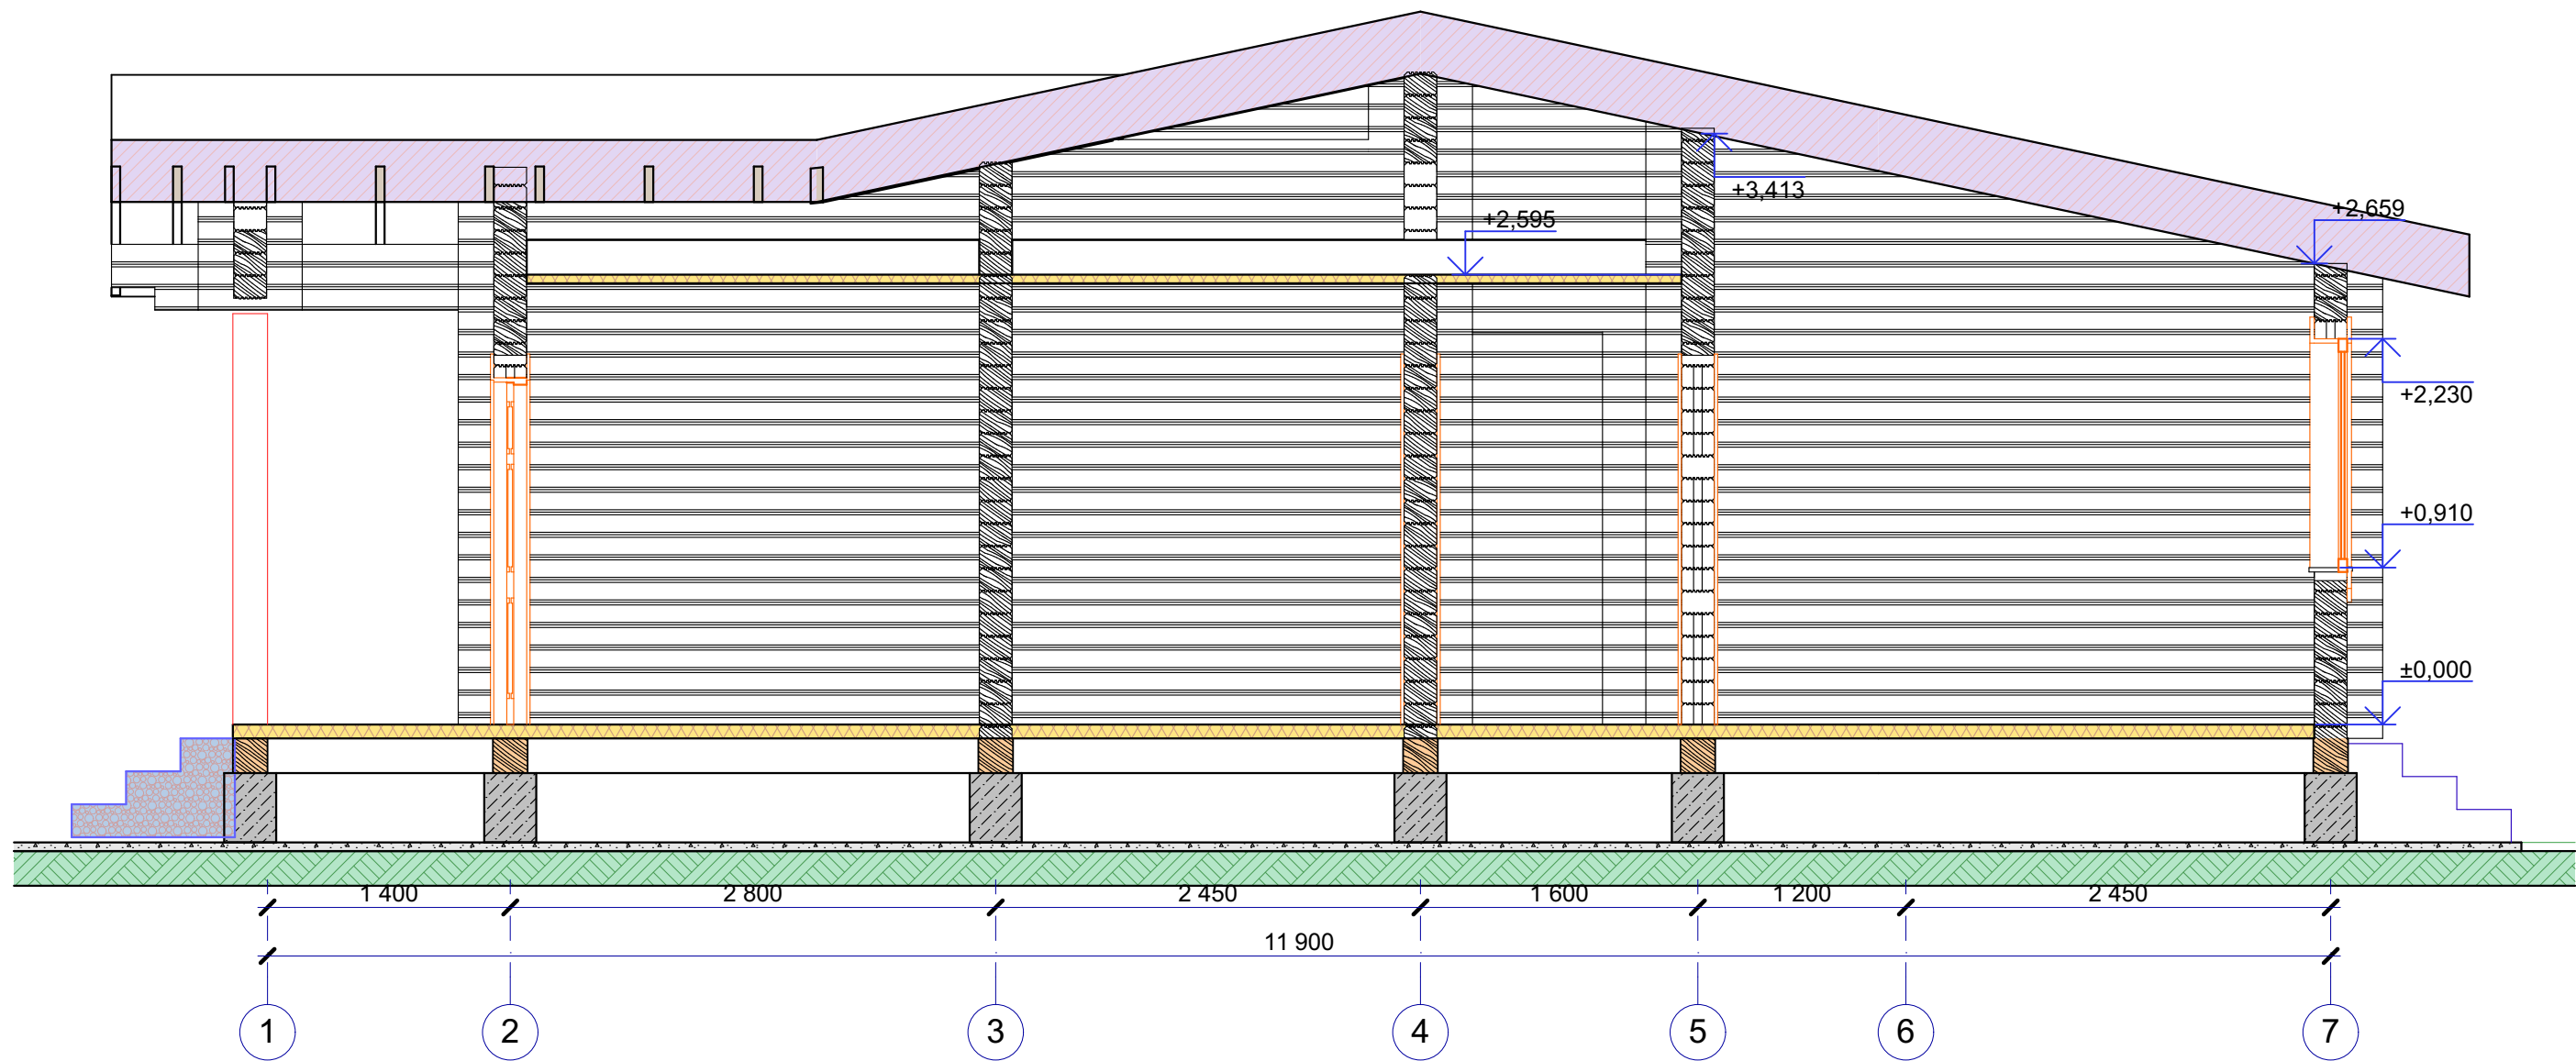


						20,29-Разрезы			
						Наименование объекта (адрес)			
Изм.	Кол.уч.	Лист	№Док.	Подп.	Дата	Дом	Стадия	Лист	Листов
								10	
							ООО "Доставка комфорта"		
						Разрез 2			

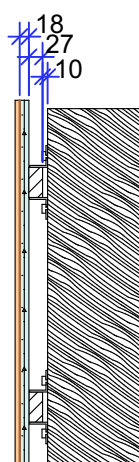


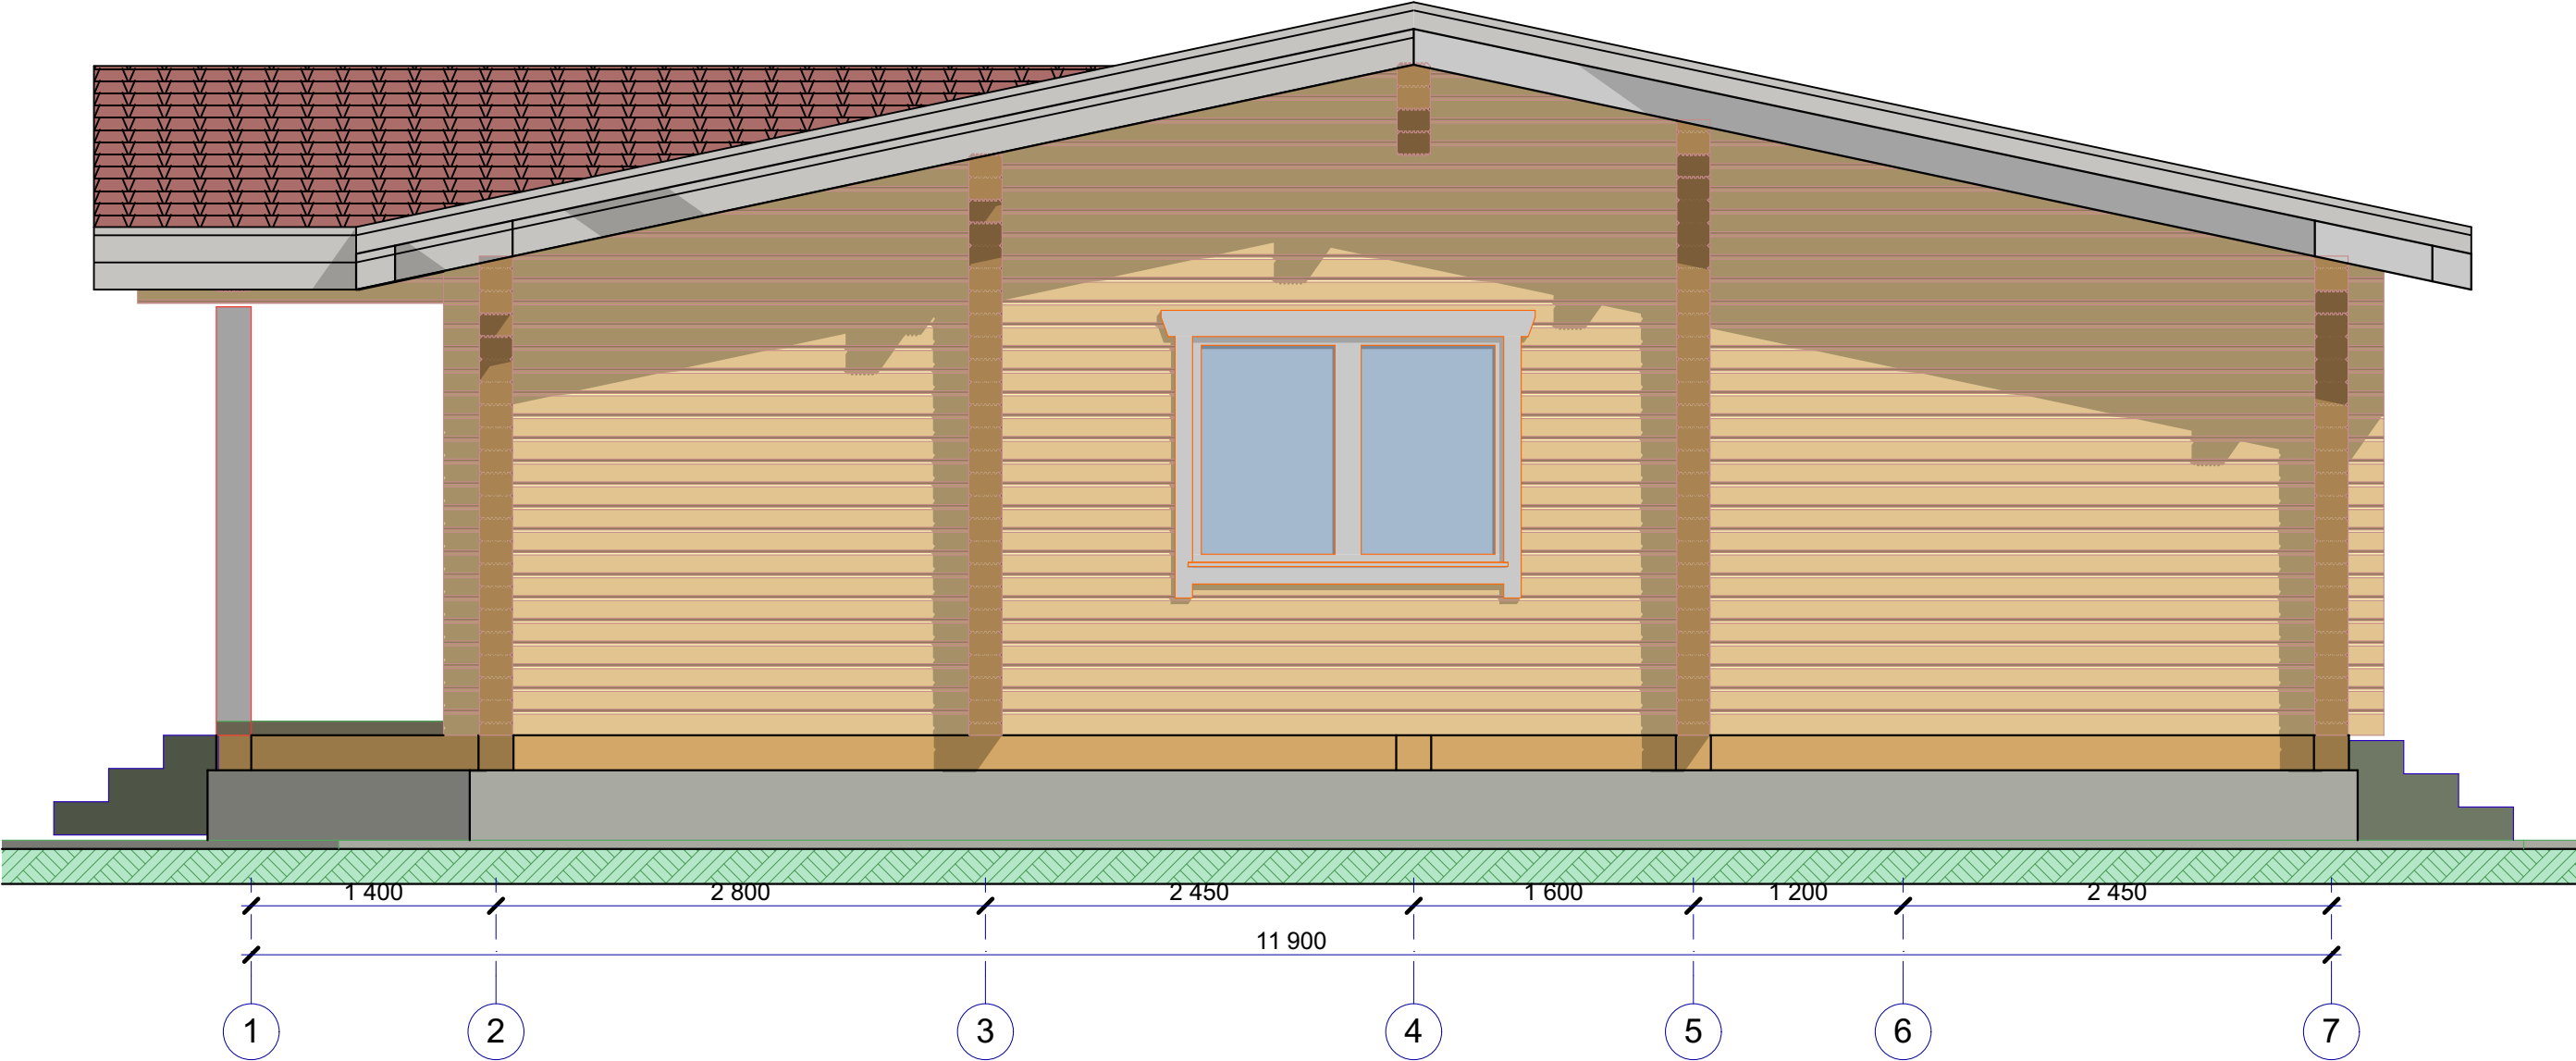


						20,29-Фасады			
						Наименование объекта (адрес)			
Изм.	Кол.уч.	Лист	№Док.	Подп.	Дата	Дом	Стадия	Лист	Листов
								12	
						Фасад в осях 1-7	ООО "Доставка комфорта"		

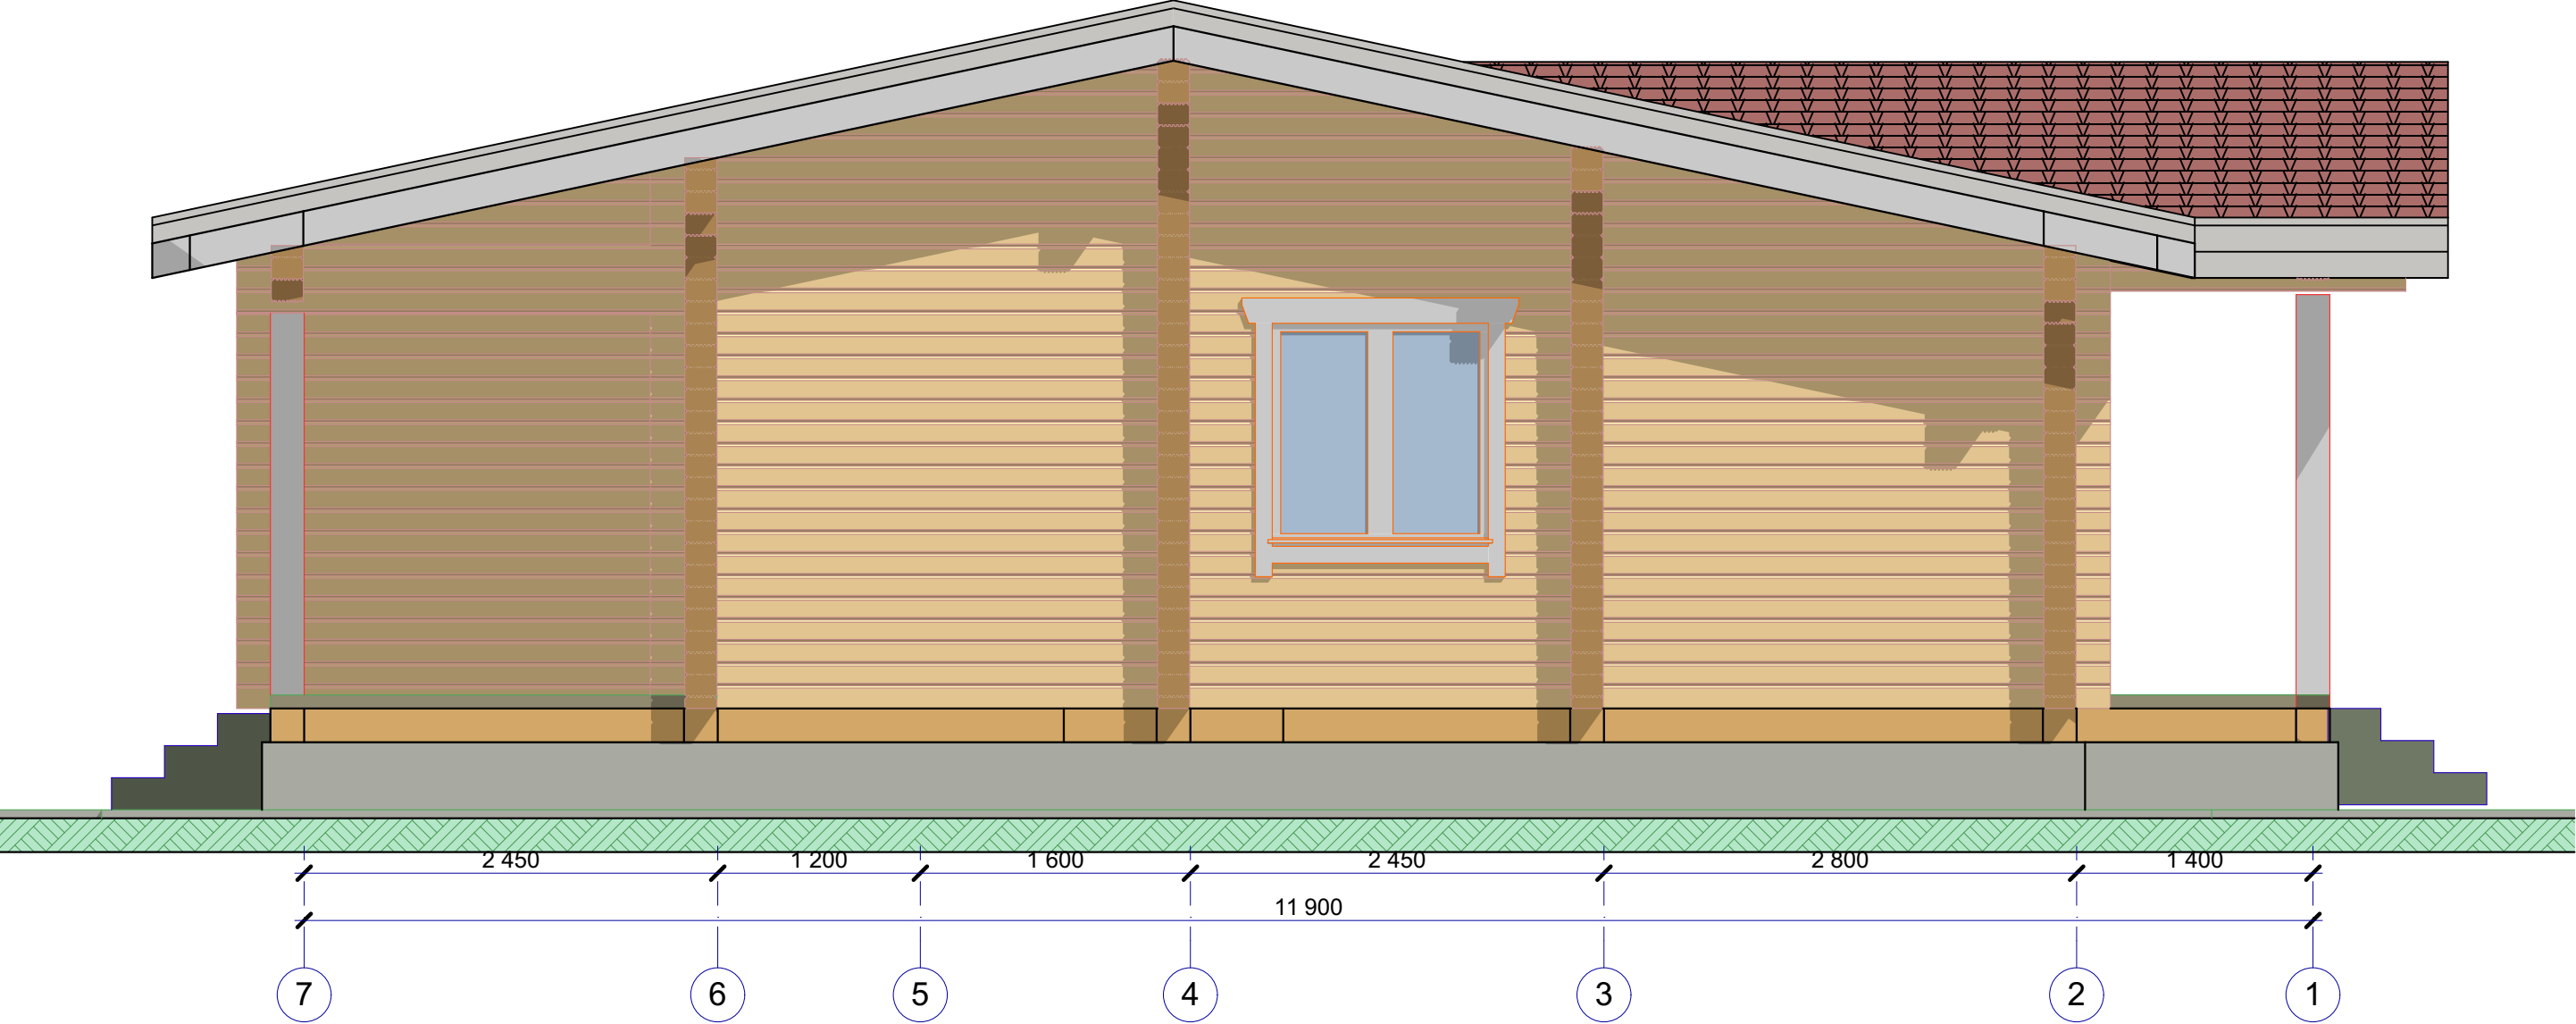

						20,29-Фасады			
						Наименование объекта (адрес)			
Изм.	Кол.уч.	Лист	№Док.	Подп.	Дата	Дом	Стадия	Лист	Листов
								13	
							ООО "Доставка комфорта"		
						Фасад в осях 7-1			

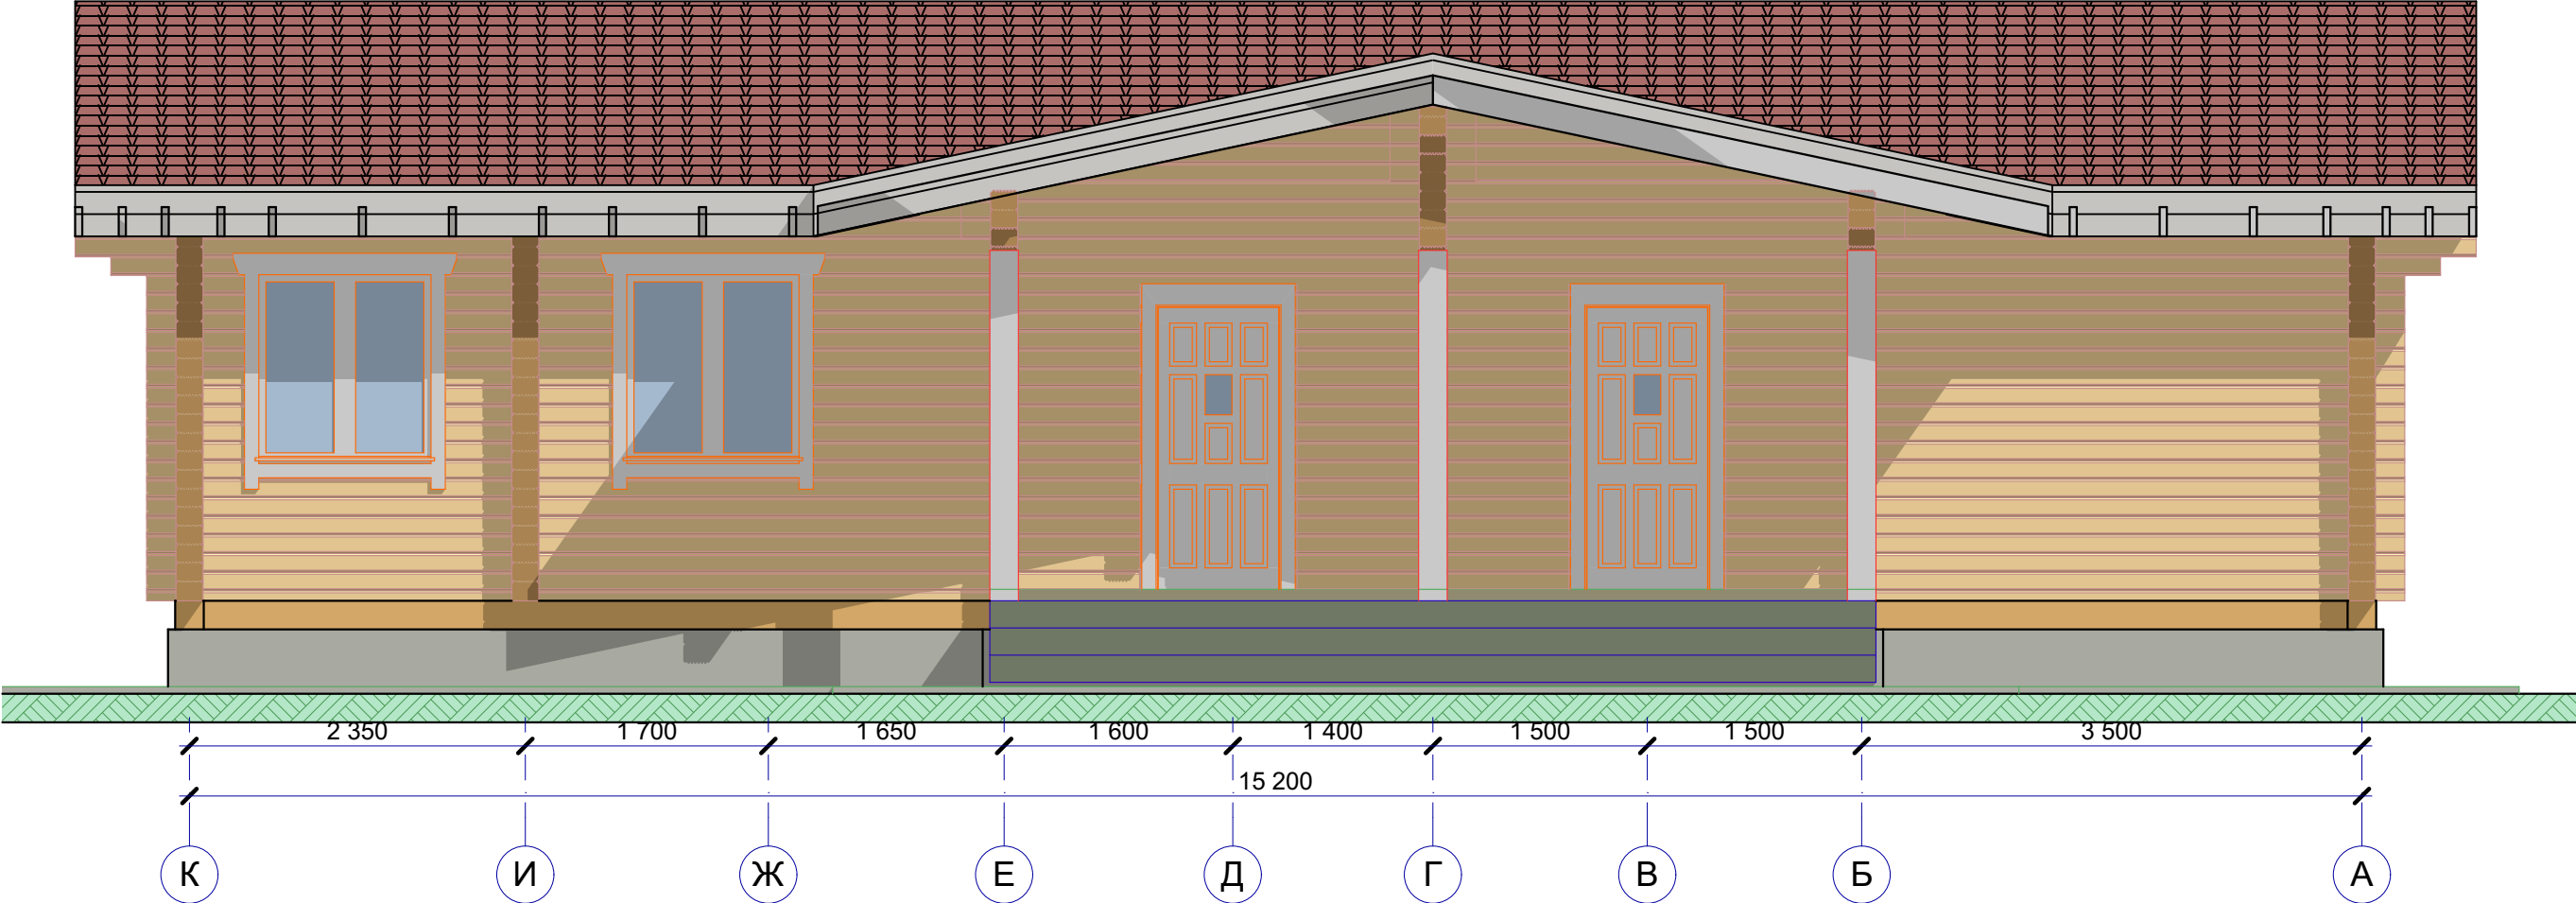

						20,29-Фасады			
						Наименование объекта (адрес)			
Изм.	Кол.уч.	Лист	№Док.	Подп.	Дата	Дом	Стадия	Лист	Листов
								14	
						Фасад в осях К-А	ООО "Доставка комфорта"		

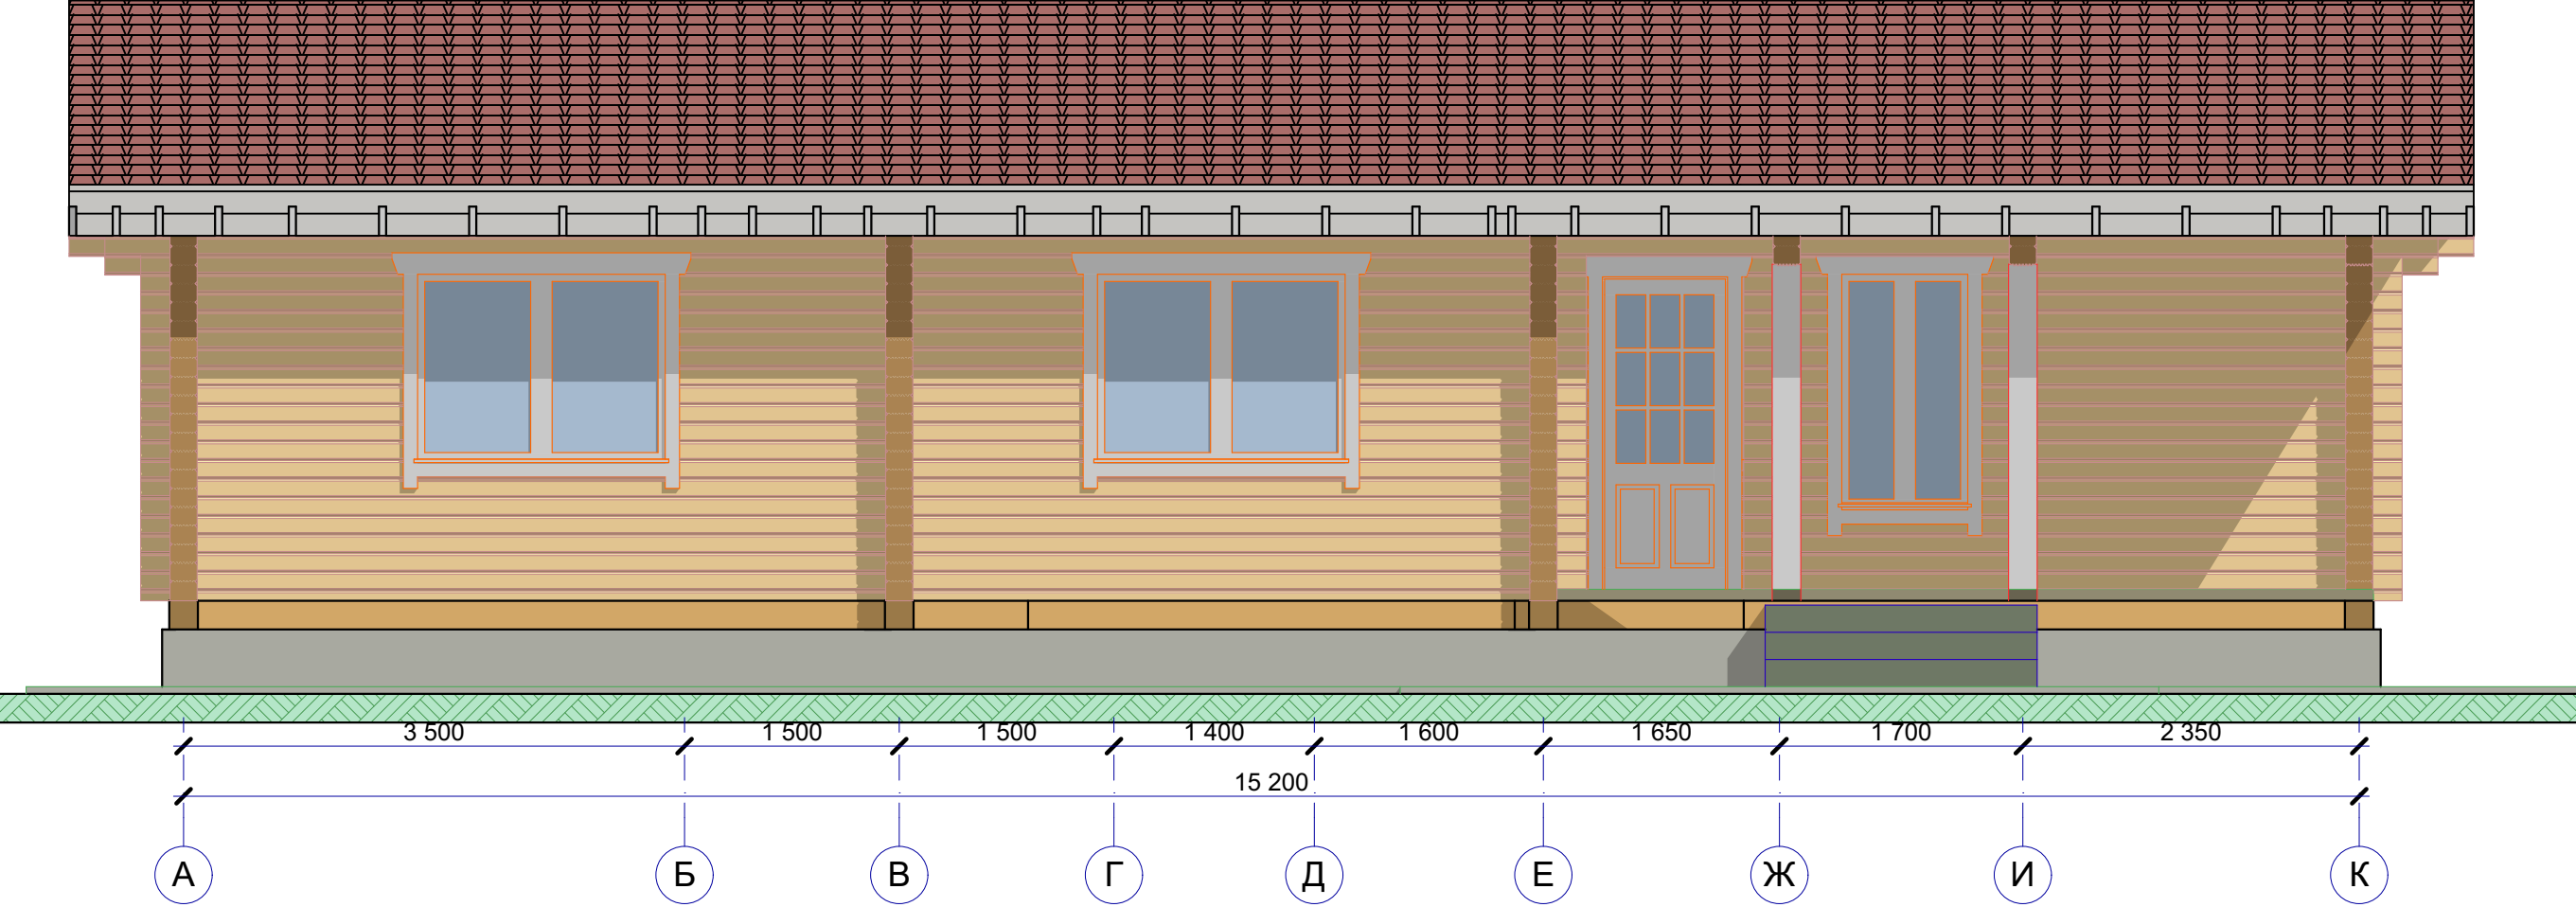

						20,29-Фасады			
						Наименование объекта (адрес)			
Изм.	Кол.уч.	Лист	№Док.	Подп.	Дата				
						Дом	Стадия	Лист	Листов
								15	
						Фасад в осях А-К	ООО "Доставка комфорта"		



						20,29-Перспектива		
						Наименование объекта (адрес)		
Изм.	Кол.уч.	Лист	№Док.	Подп.	Дата	Дом	Стадия	Лист
								16
						Общая перспектива 1	ООО "Доставка комфорта"	



						20,29-Перспектива		
						Наименование объекта (адрес)		
Изм.	Кол.уч.	Лист	№Док.	Подп.	Дата	Дом	Стадия	Лист
								17
						Общая перспектива 2	ООО "Доставка комфорта"	




						20,29-Перспектива		
						Наименование объекта (адрес)		
Изм.	Кол.уч.	Лист	№Док.	Подп.	Дата	Дом	Стадия	Лист
								18
						Общая перспектива 3	ООО "Доставка комфорта"	





						20,29-Перспектива		
						Наименование объекта (адрес)		
Изм.	Кол.уч.	Лист	№Док.	Подп.	Дата	Дом	Стадия	Лист
								19
						Общая перспектива 4	ООО "Доставка комфорта"	




						20,29-Перспектива			
						Наименование объекта (адрес)			
Изм.	Кол.уч.	Лист	№Док.	Подп.	Дата	Дом	Стадия	Лист	Листов
								20	
						Общая Перспектива сруб		ООО "Доставка комфорта"	

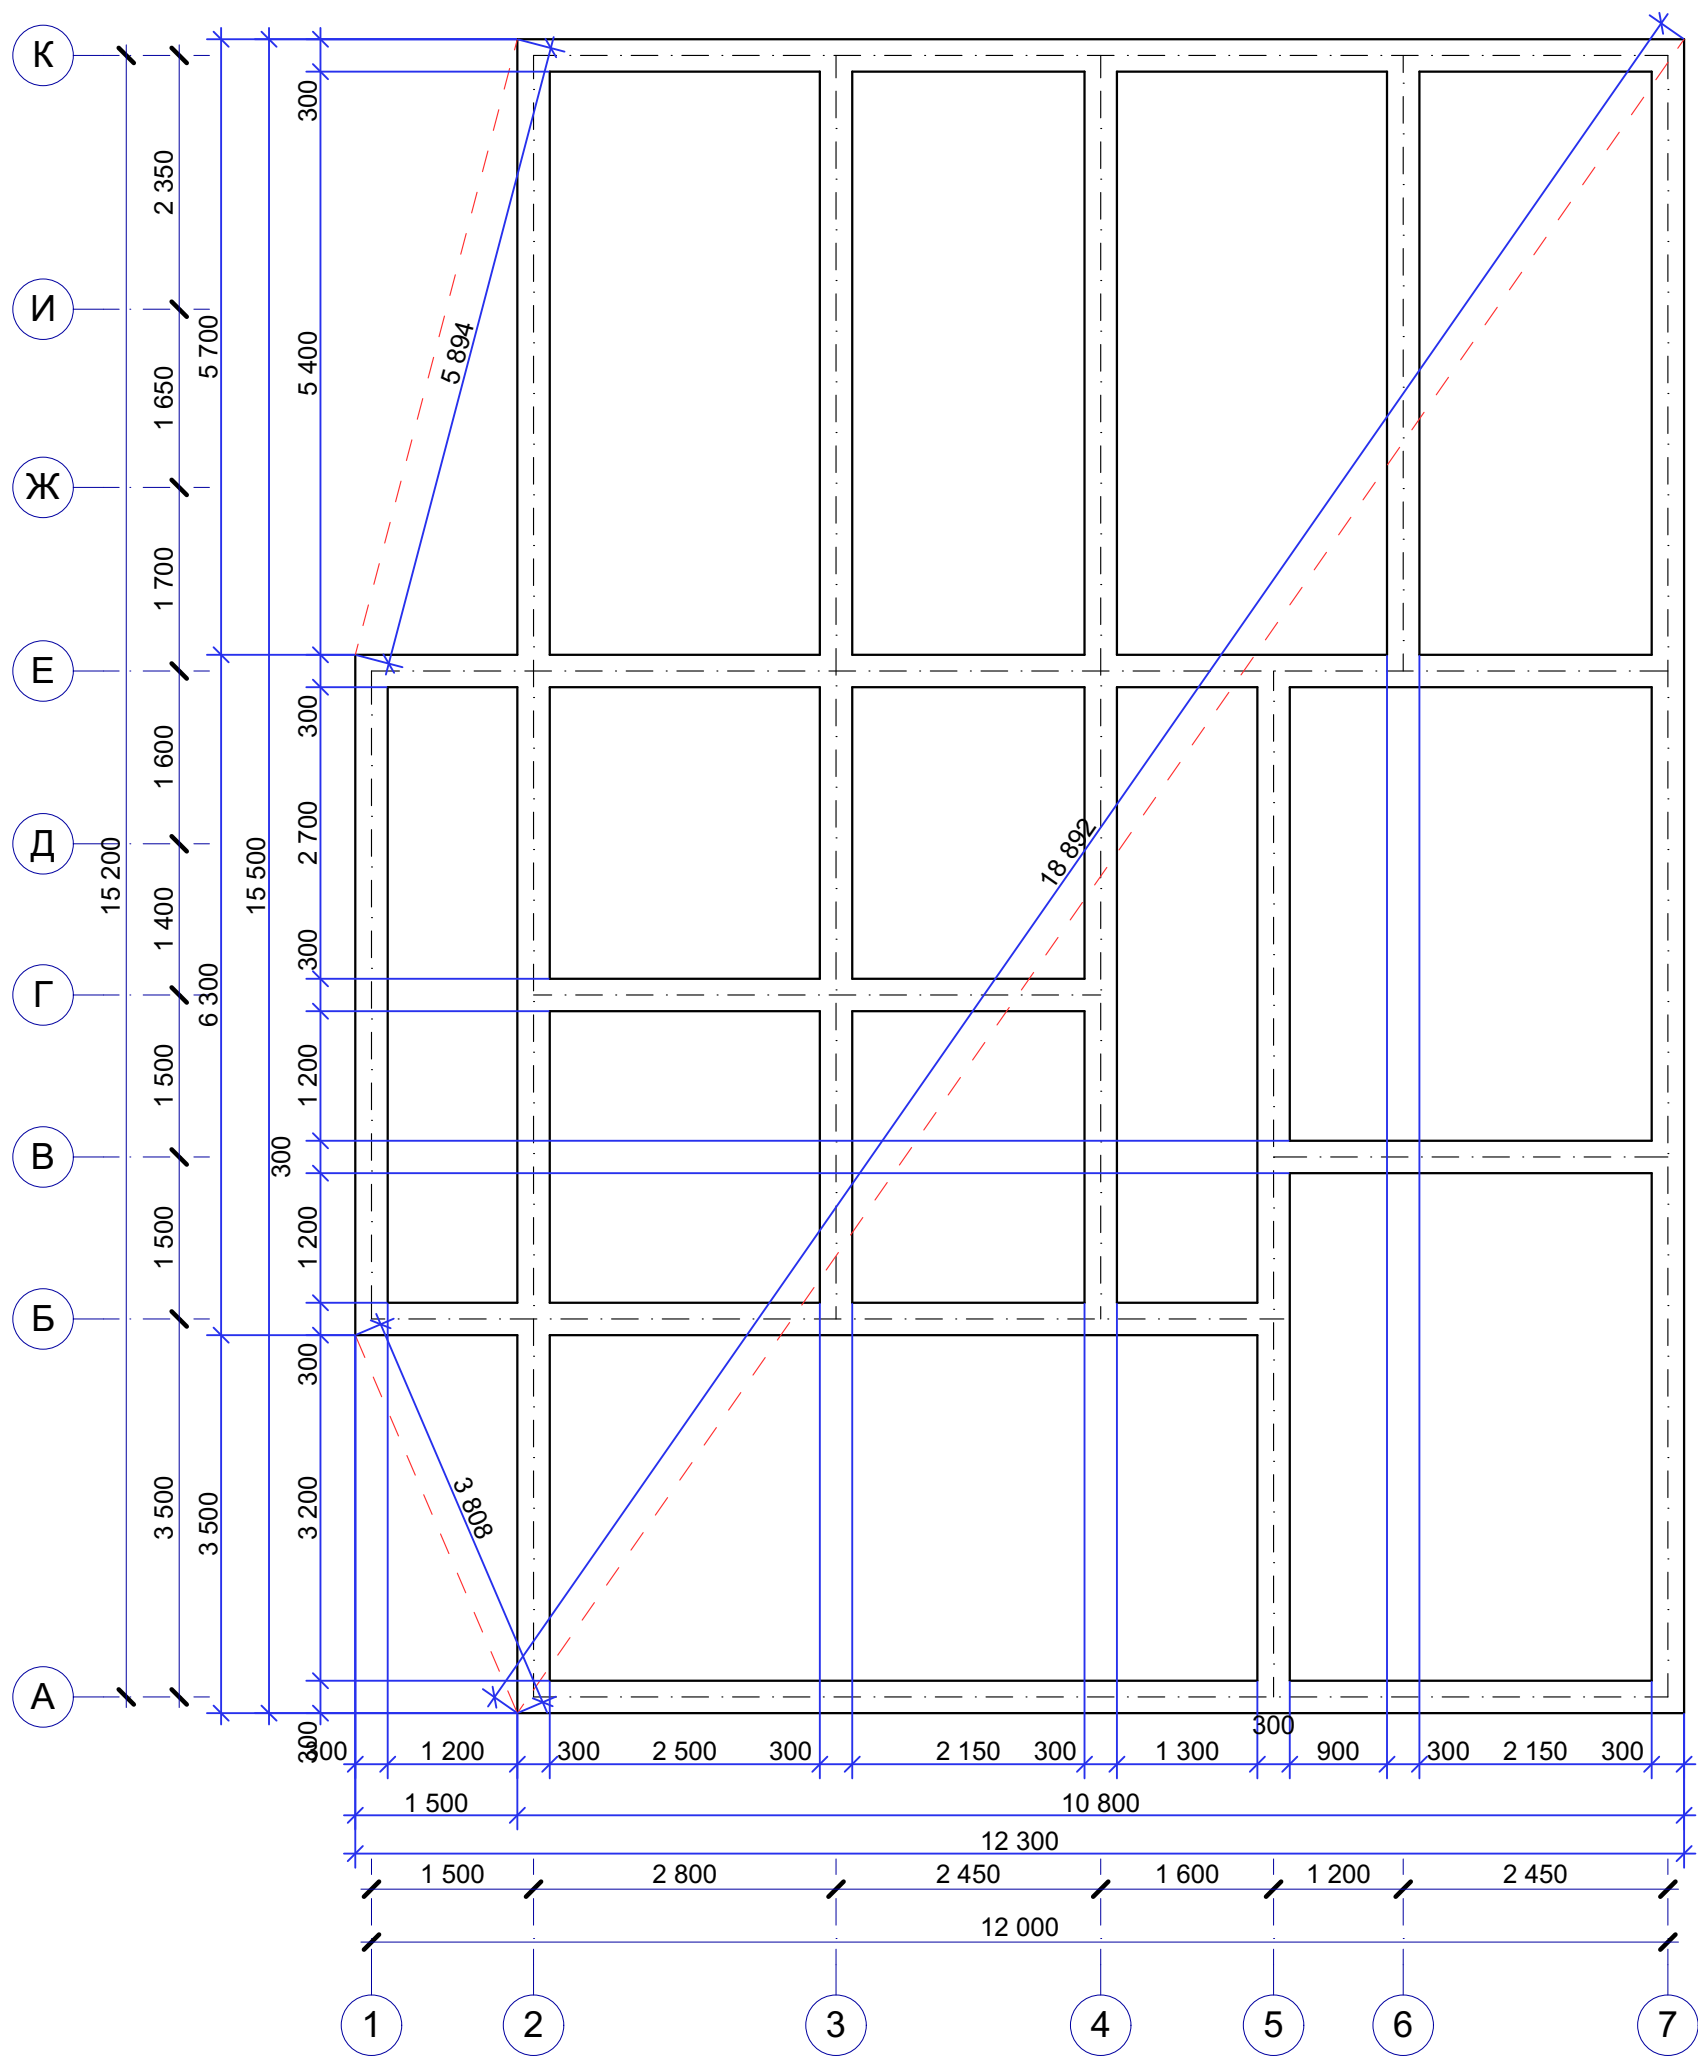


						20,29-Рабочий проект			
						Наименование объекта (адрес)			
Изм.	Кол.уч.	Лист	№Док.	Подп.	Дата	Дом	Стадия	Лист	Листов
								21	
						План ростверка		ООО "Доставка комфорта"	

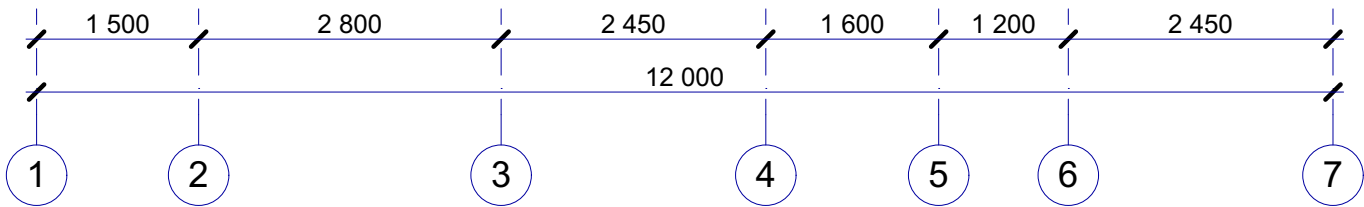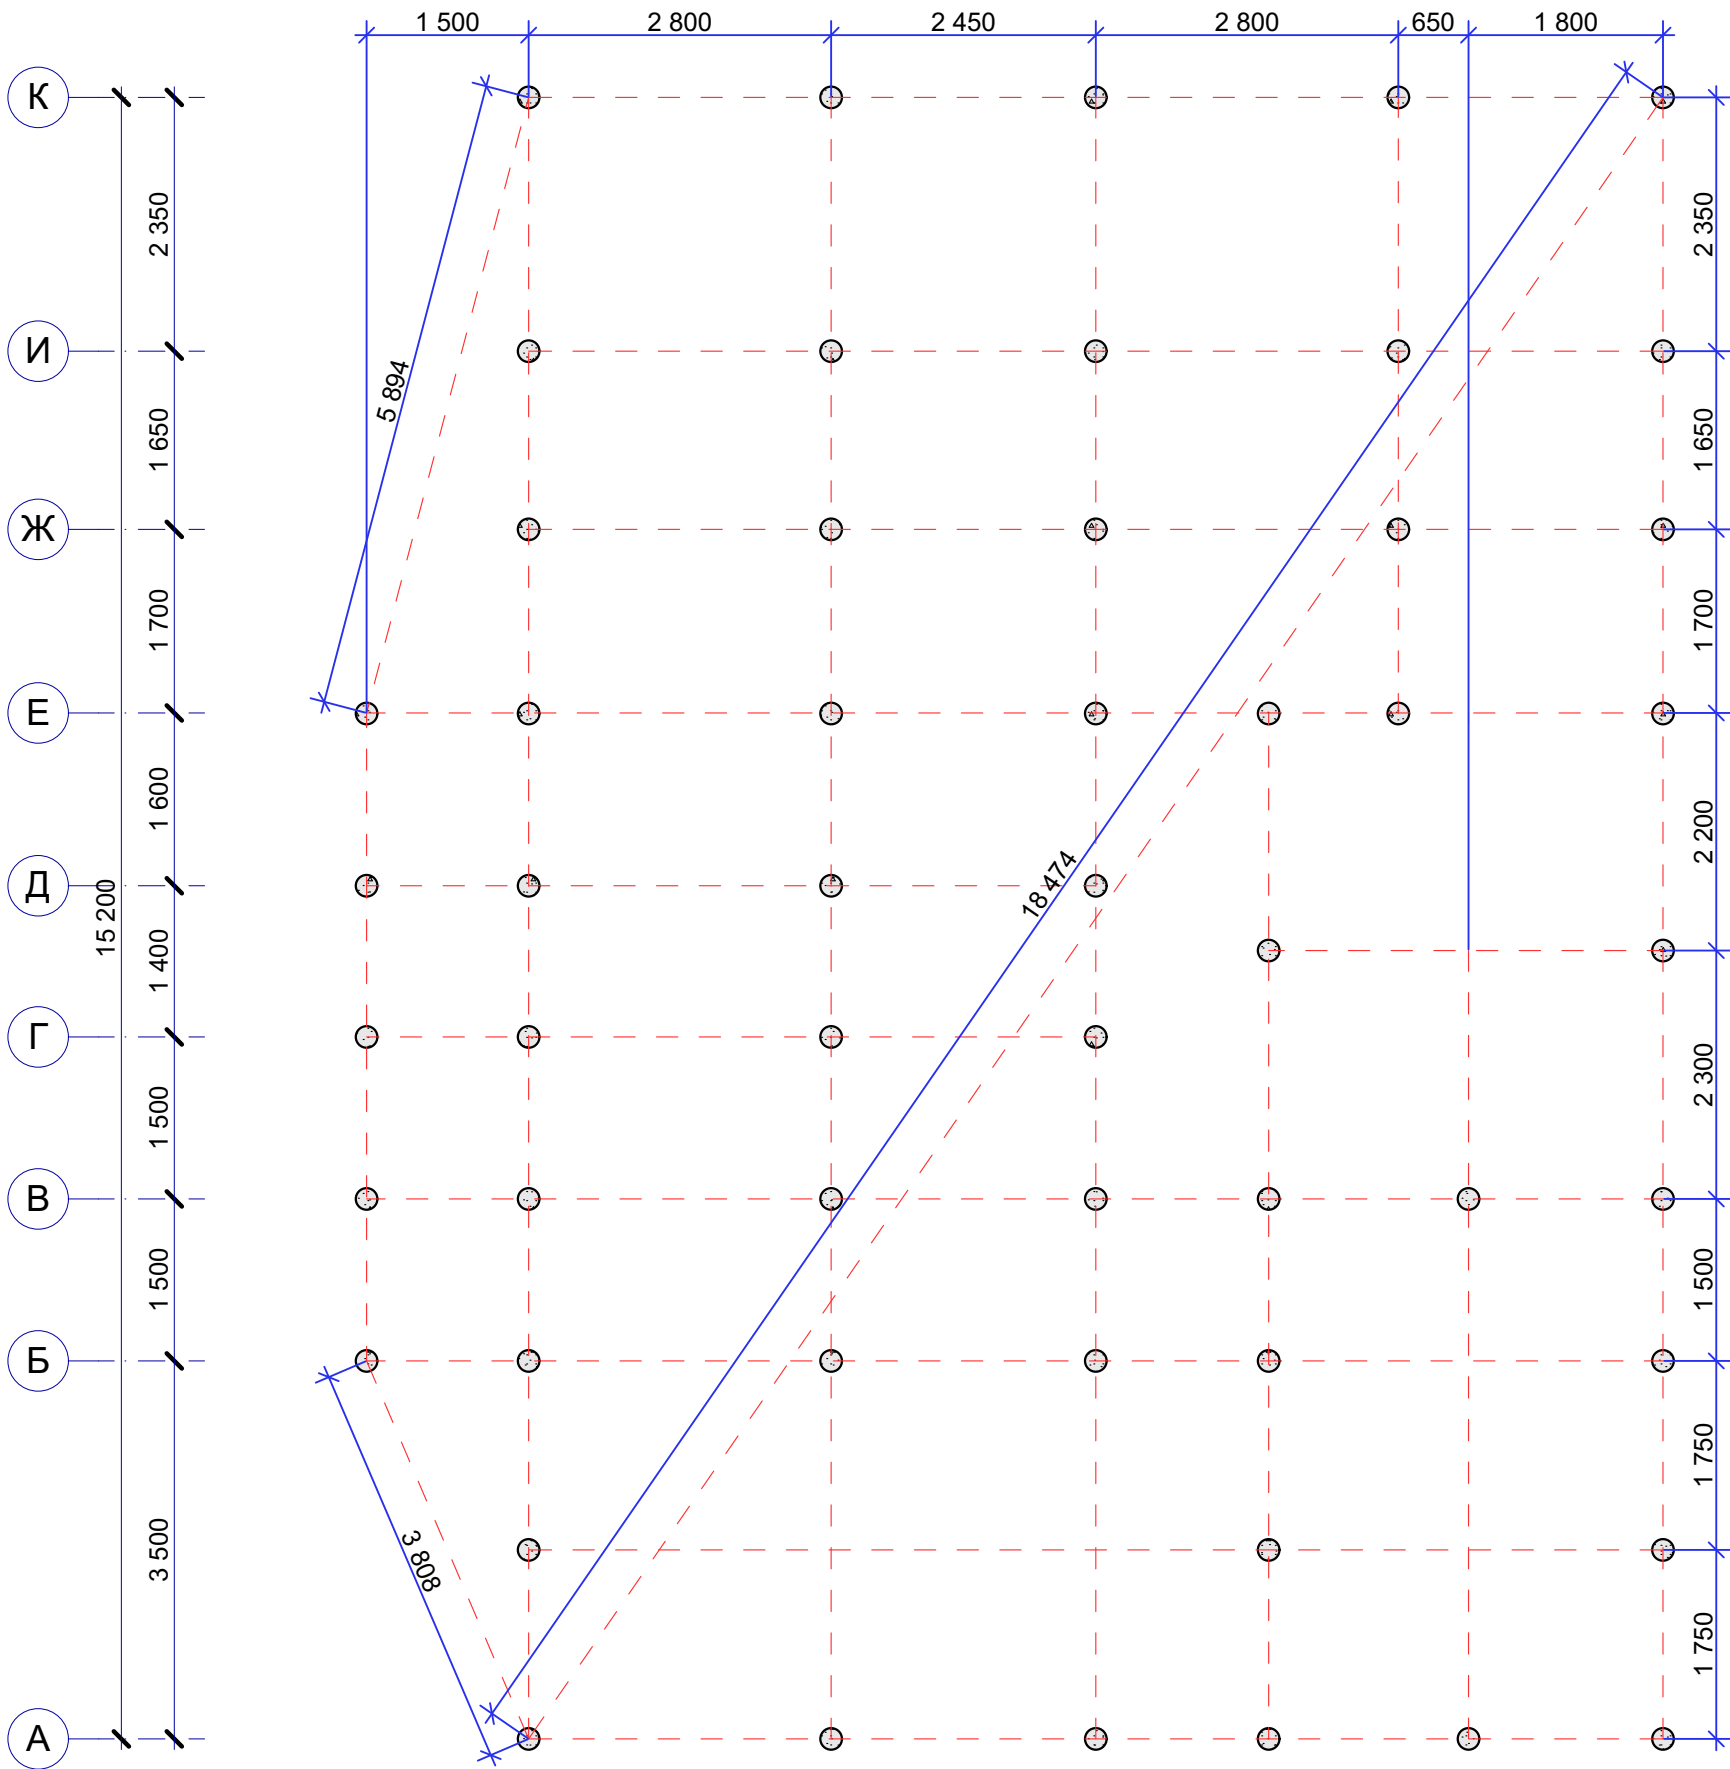


						20,29-Рабочий проект			
						Наименование объекта (адрес)			
Изм.	Коп.уч.	Лист	№Док.	Подп.	Дата	Дом	Стадия	Лист	Листов
								22	
						Свайное поле		ООО "Доставка комфорта"	

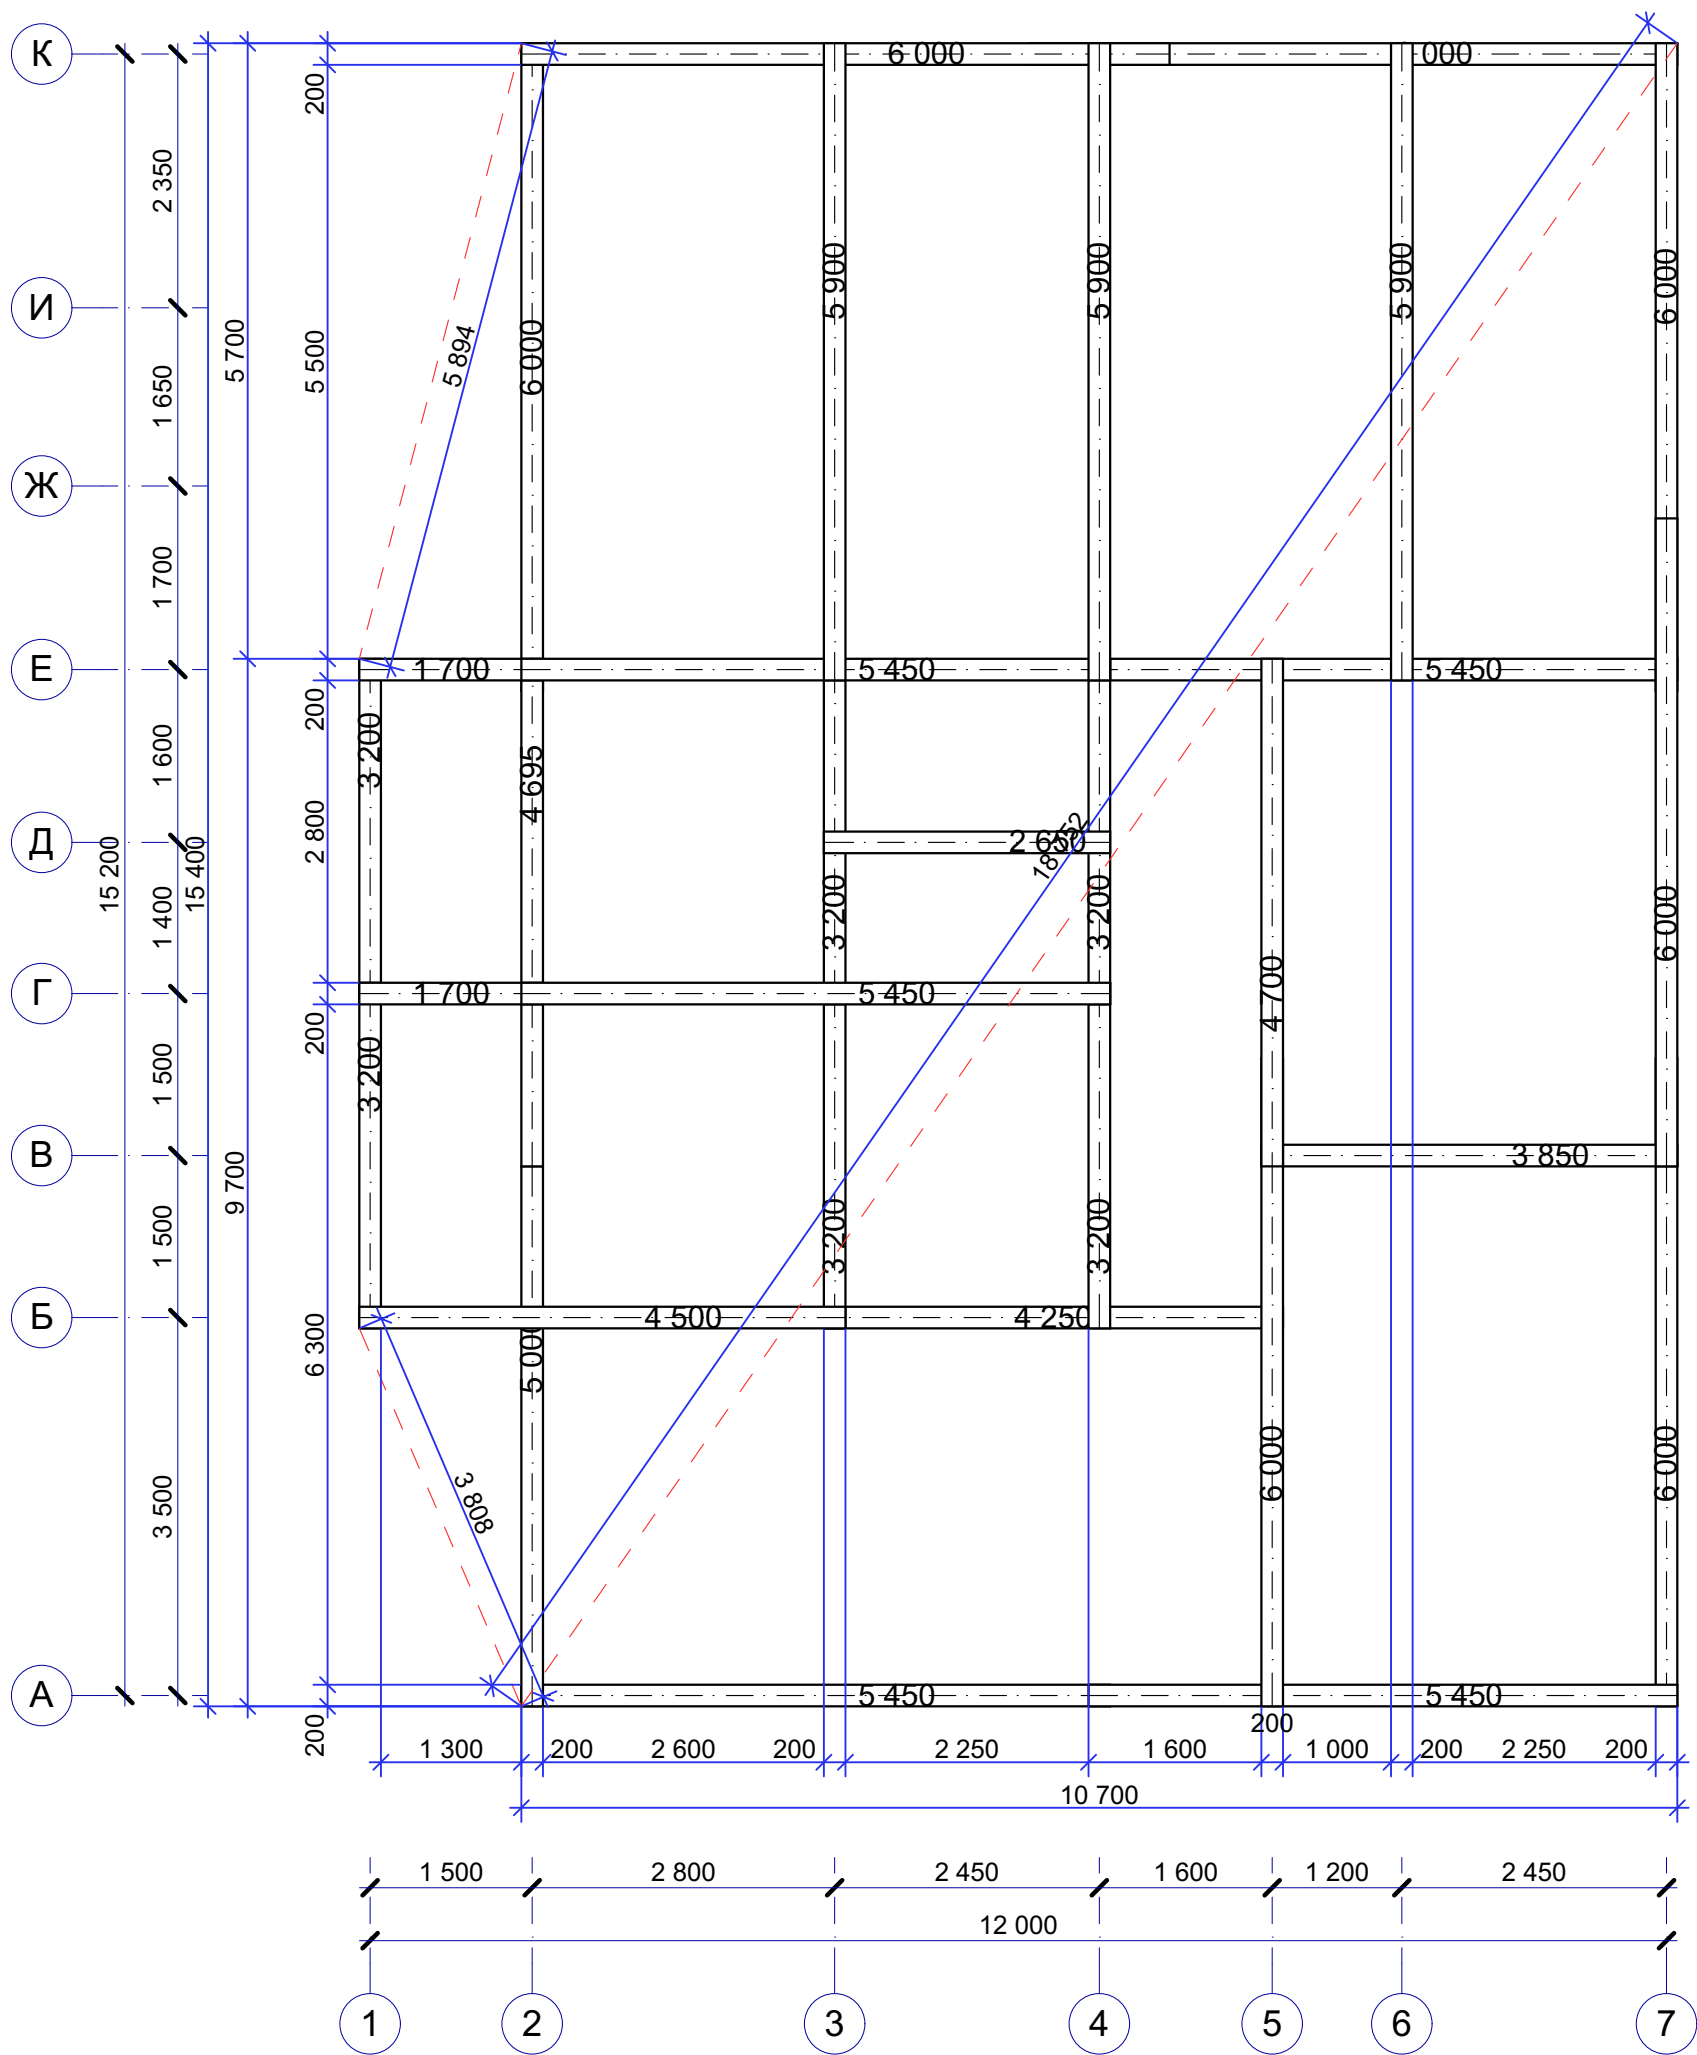




						20,29-Рабочий проект			
						Наименование объекта (адрес)			
Изм.	Коп.уч.	Лист	№Док.	Подп.	Дата	Дом	Стадия	Лист	Листов
								23	
						План подкладного бруса		ООО "Доставка комфорта"	

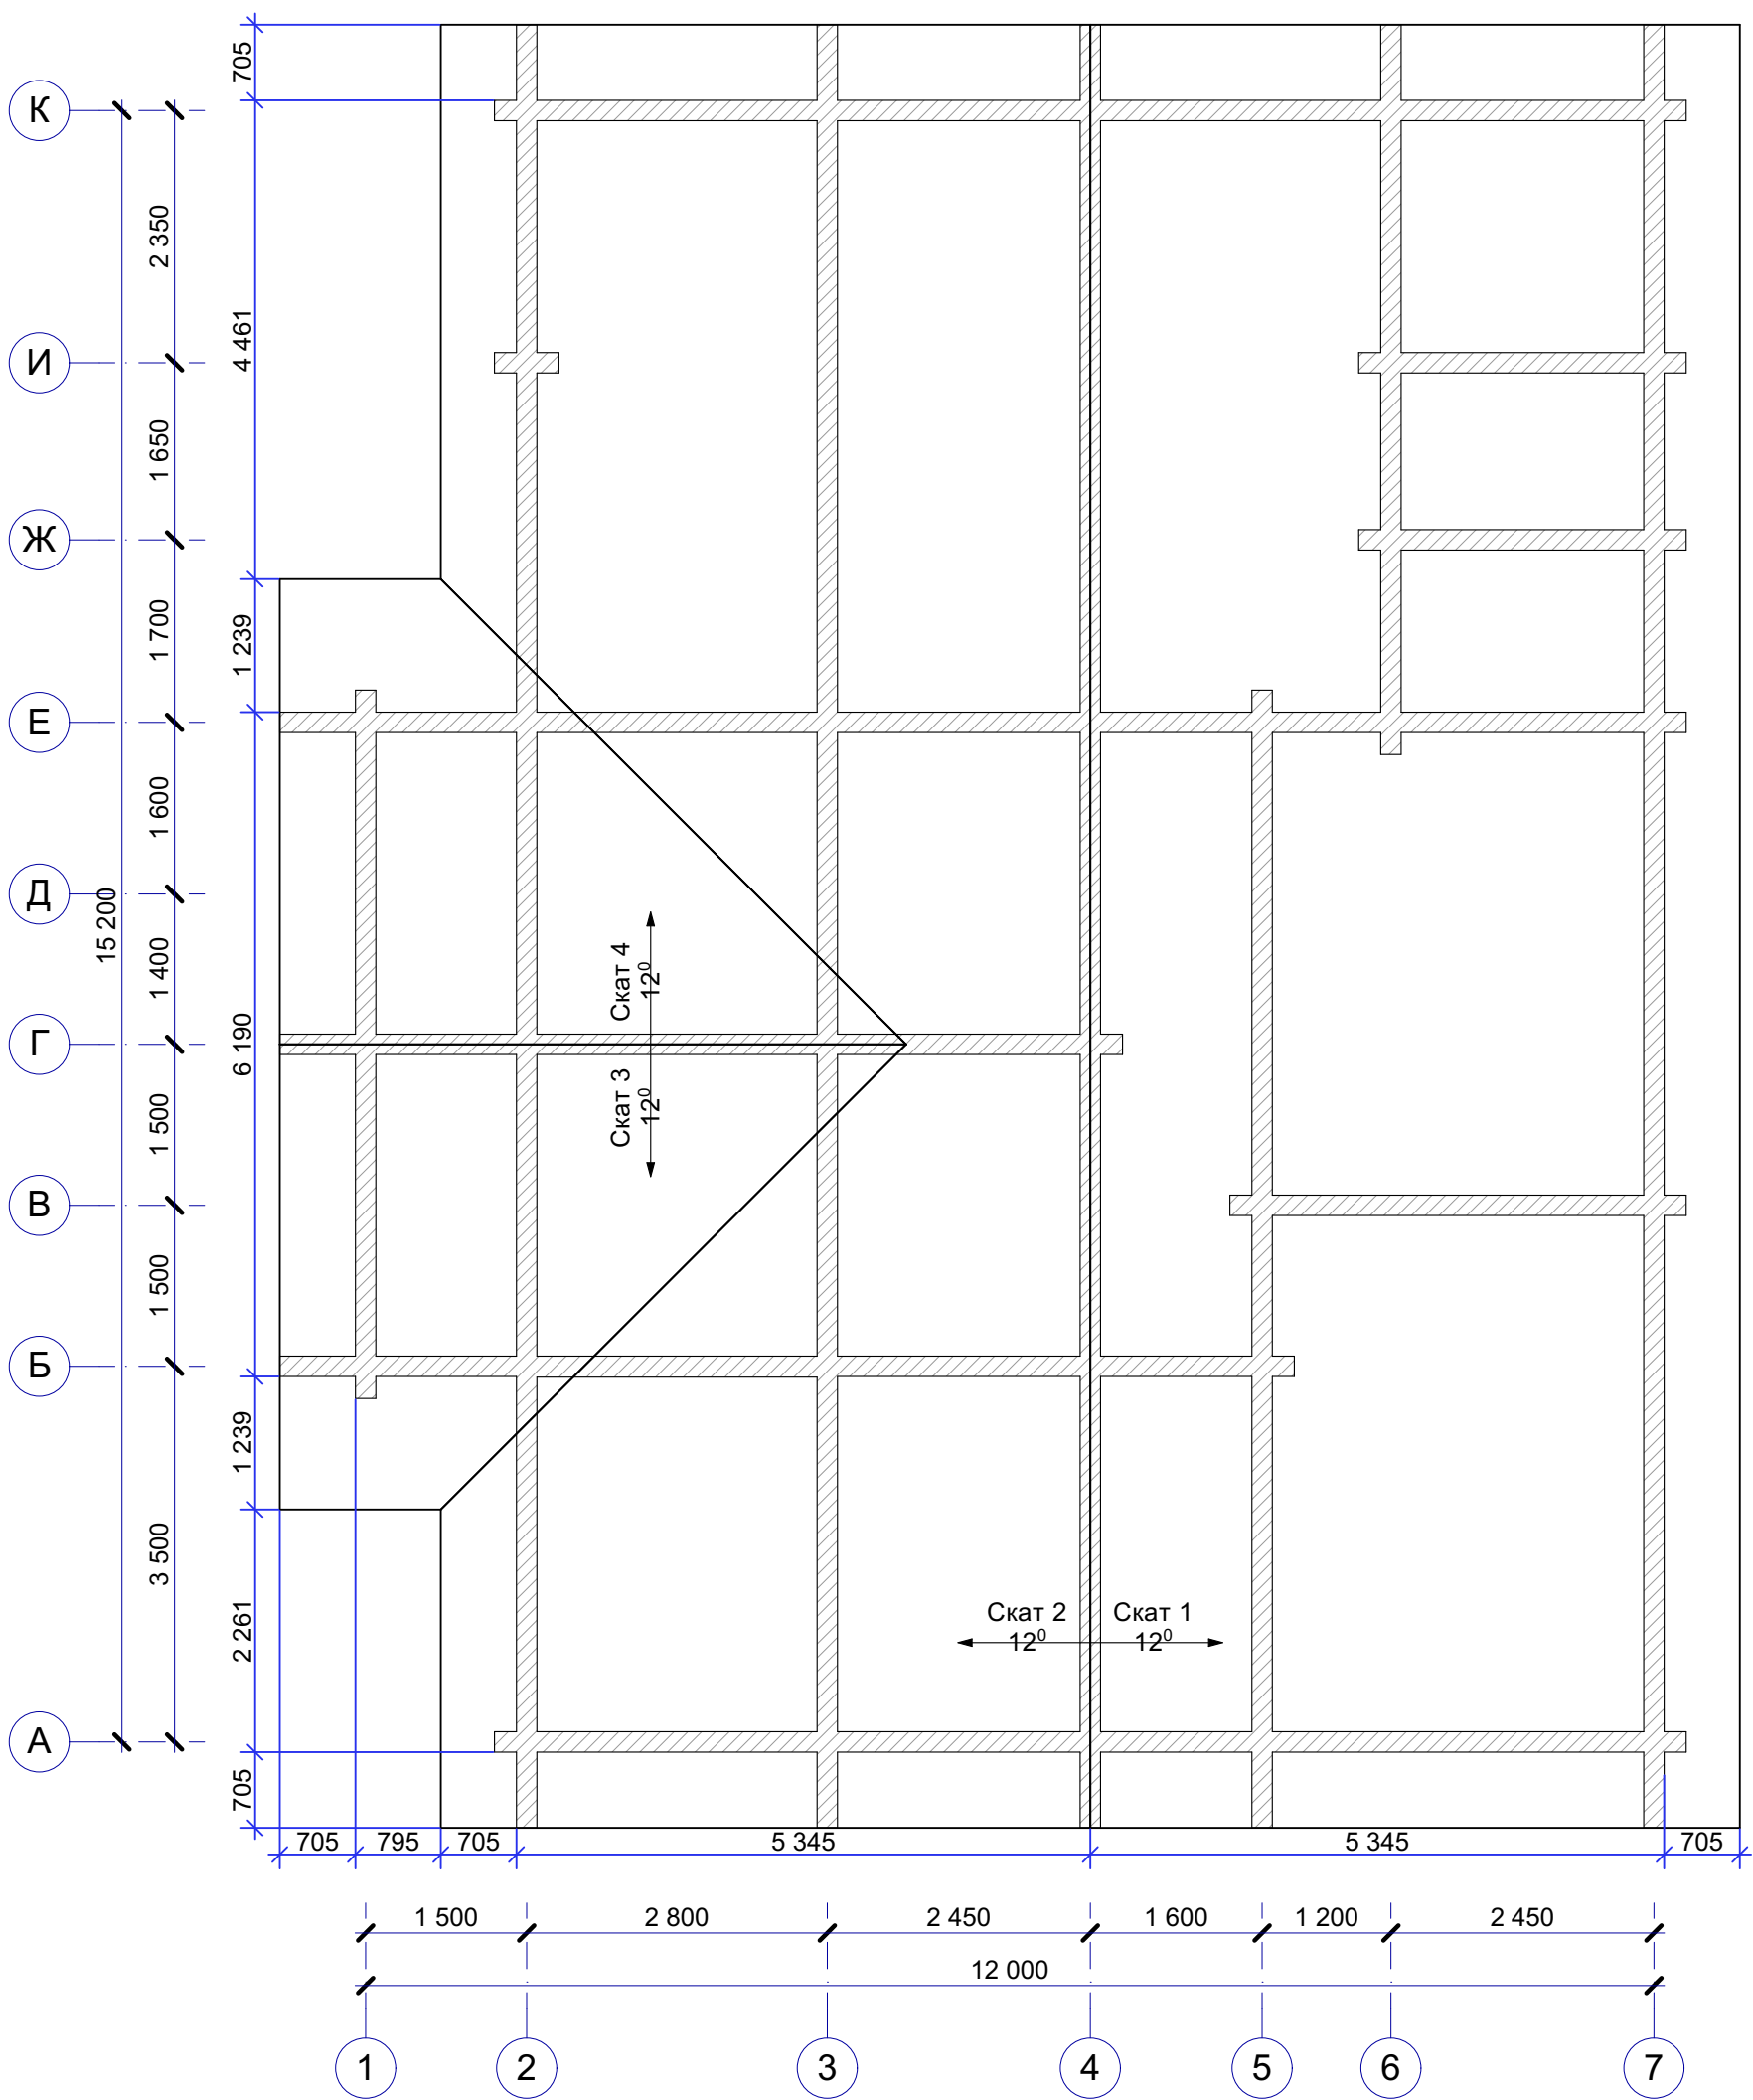

						20,29-Рабочий проект			
						Наименование объекта (адрес)			
Изм.	Коп.уч.	Лист	№Док.	Подп.	Дата	Дом		Стадия	Лист
									27
						План кровли на отм.+2,659		ООО "Доставка комфорта"	


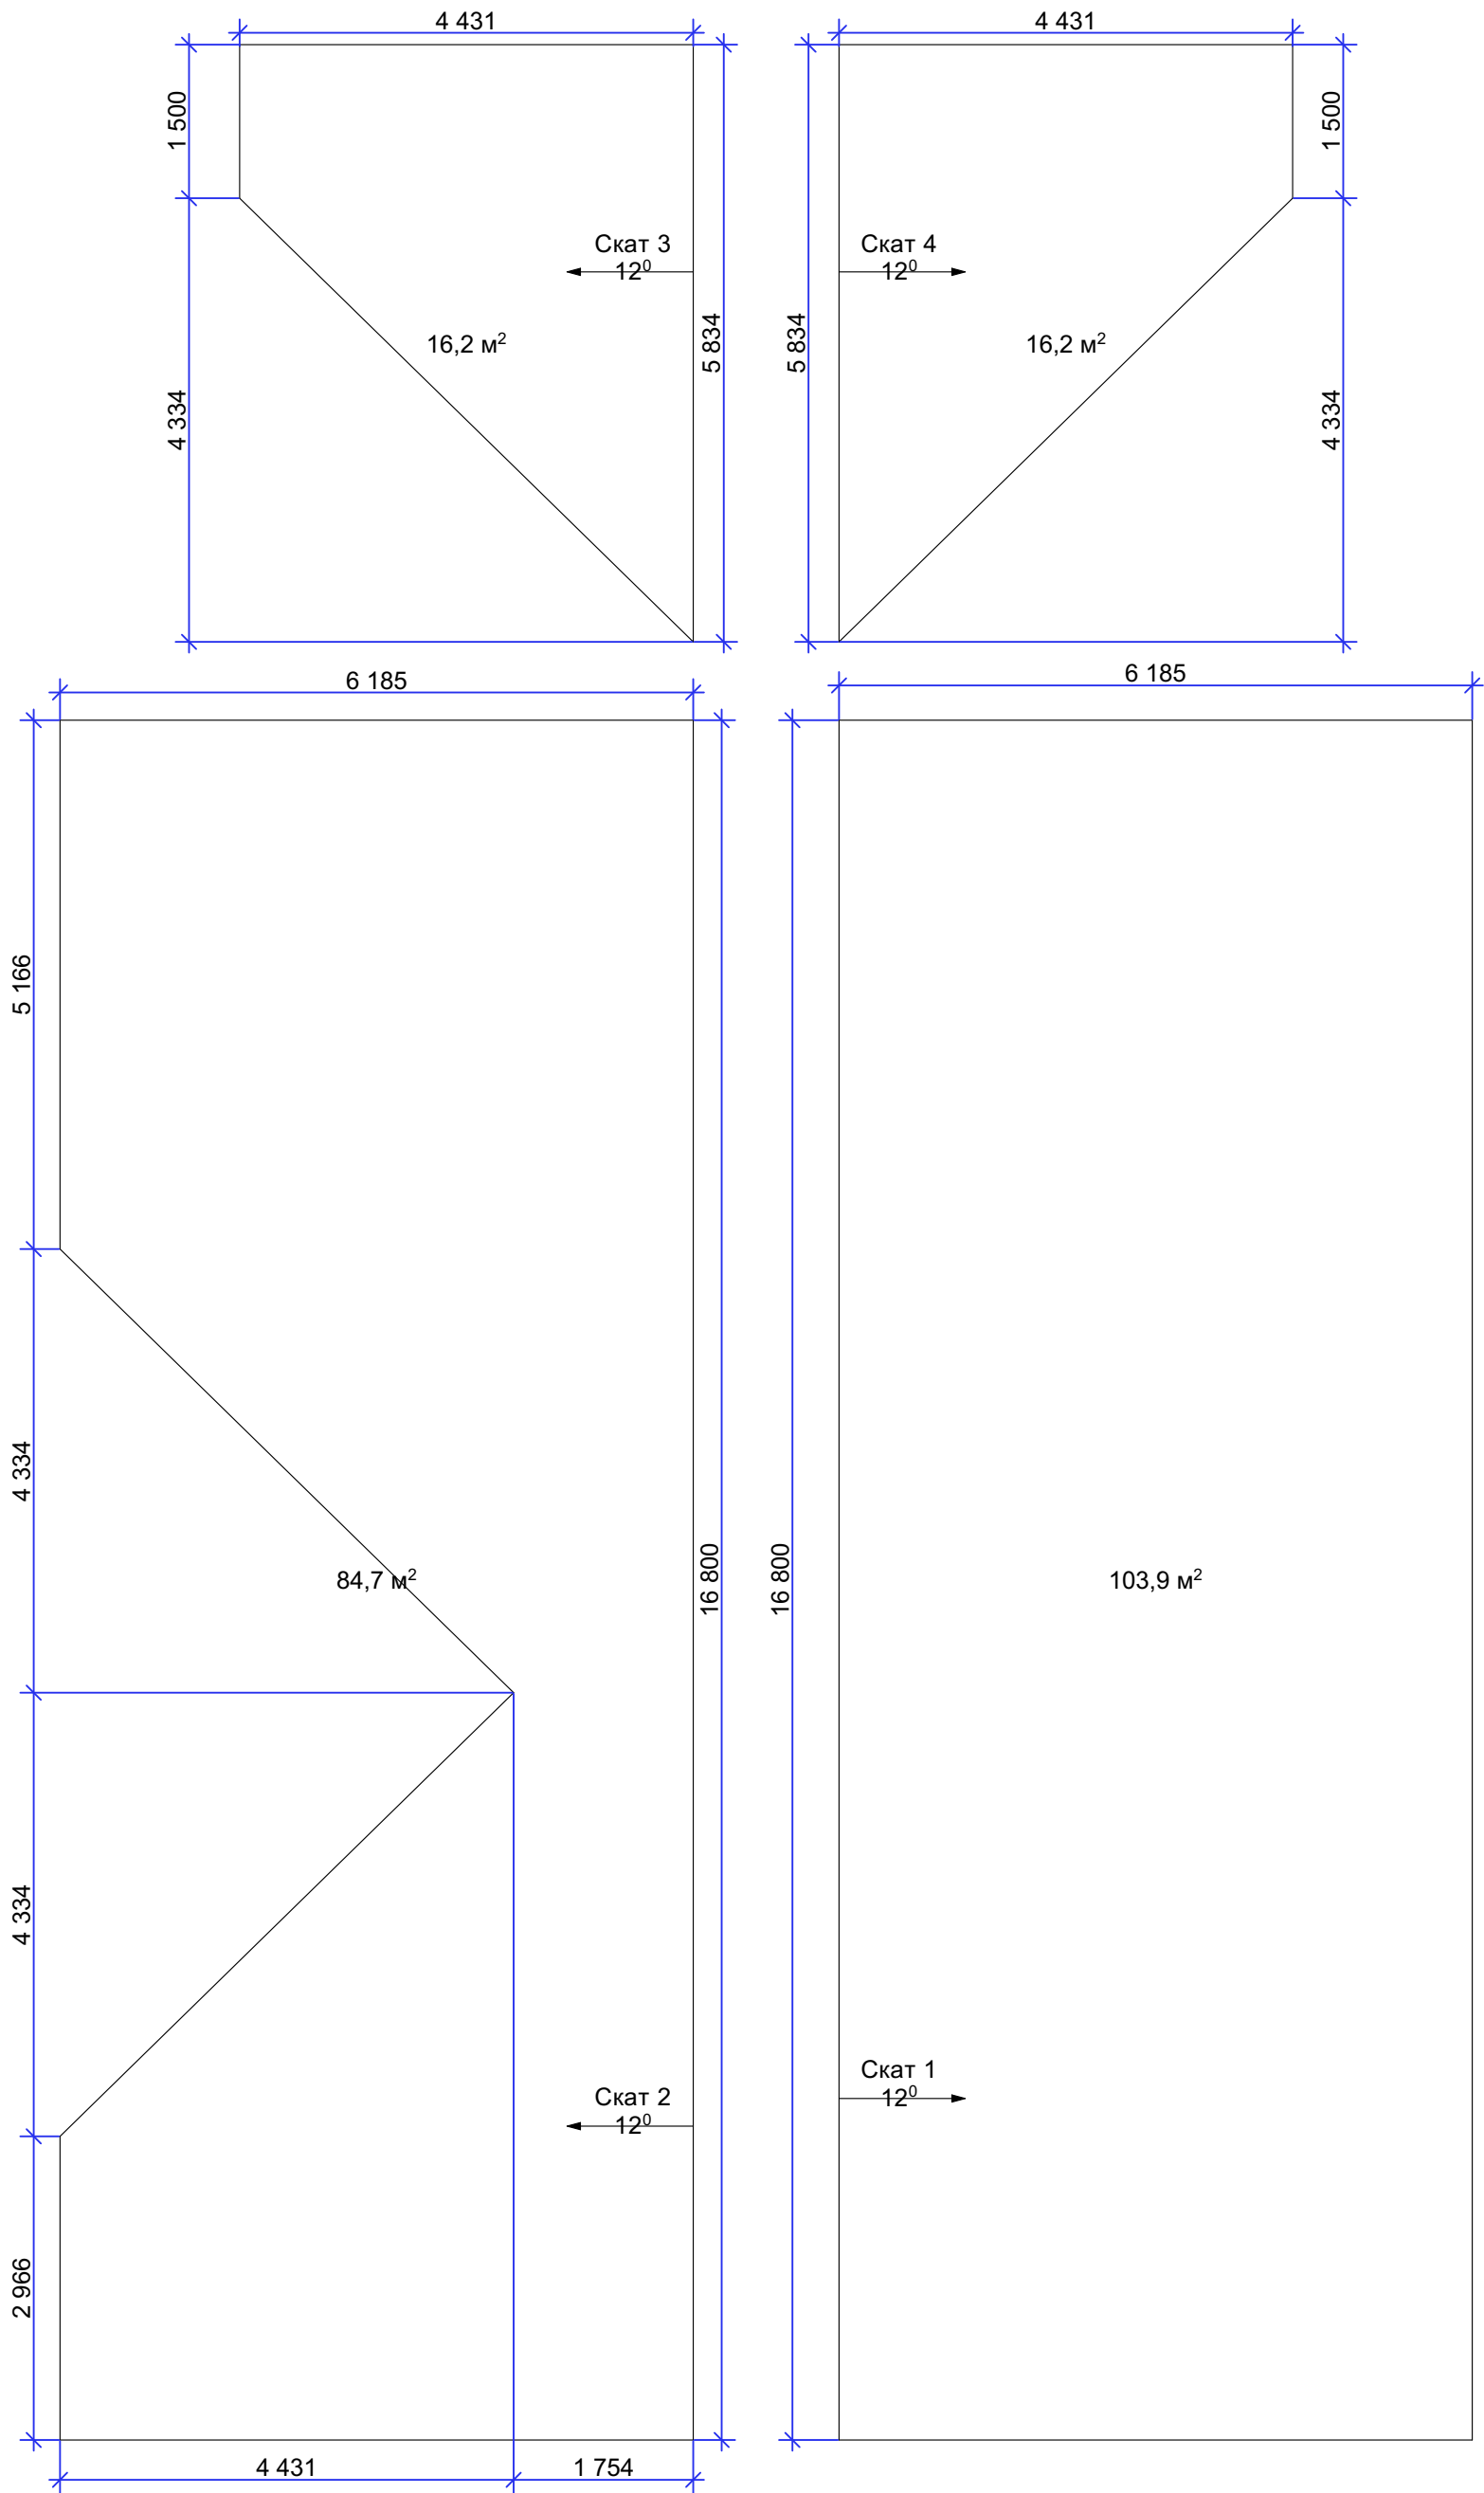


Кровля							20,29-Рабочий проект			
							Наименование объекта (адрес)			
Наименование	Площадь	Изм.	Кол.уч.	Лист	№Док.	Подп.	Дата	Стадия	Лист	Листов
Скат 1	84,7							Дом		
Скат 1	103,9								28	
Скат 3	16,2							Раскрой кровли	ООО "Доставка комфорта"	
Скат 4	16,2									
	221,0 м²									

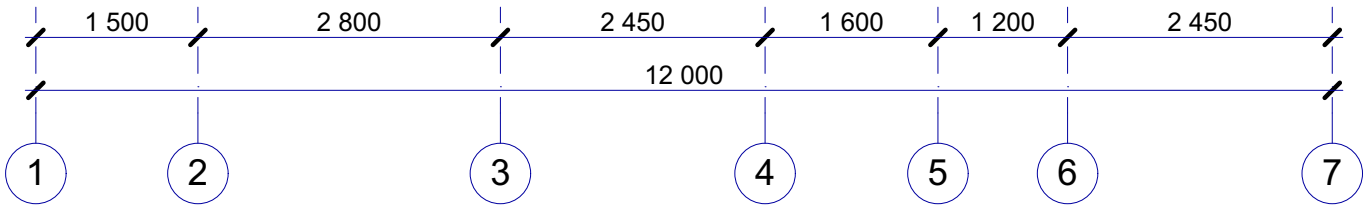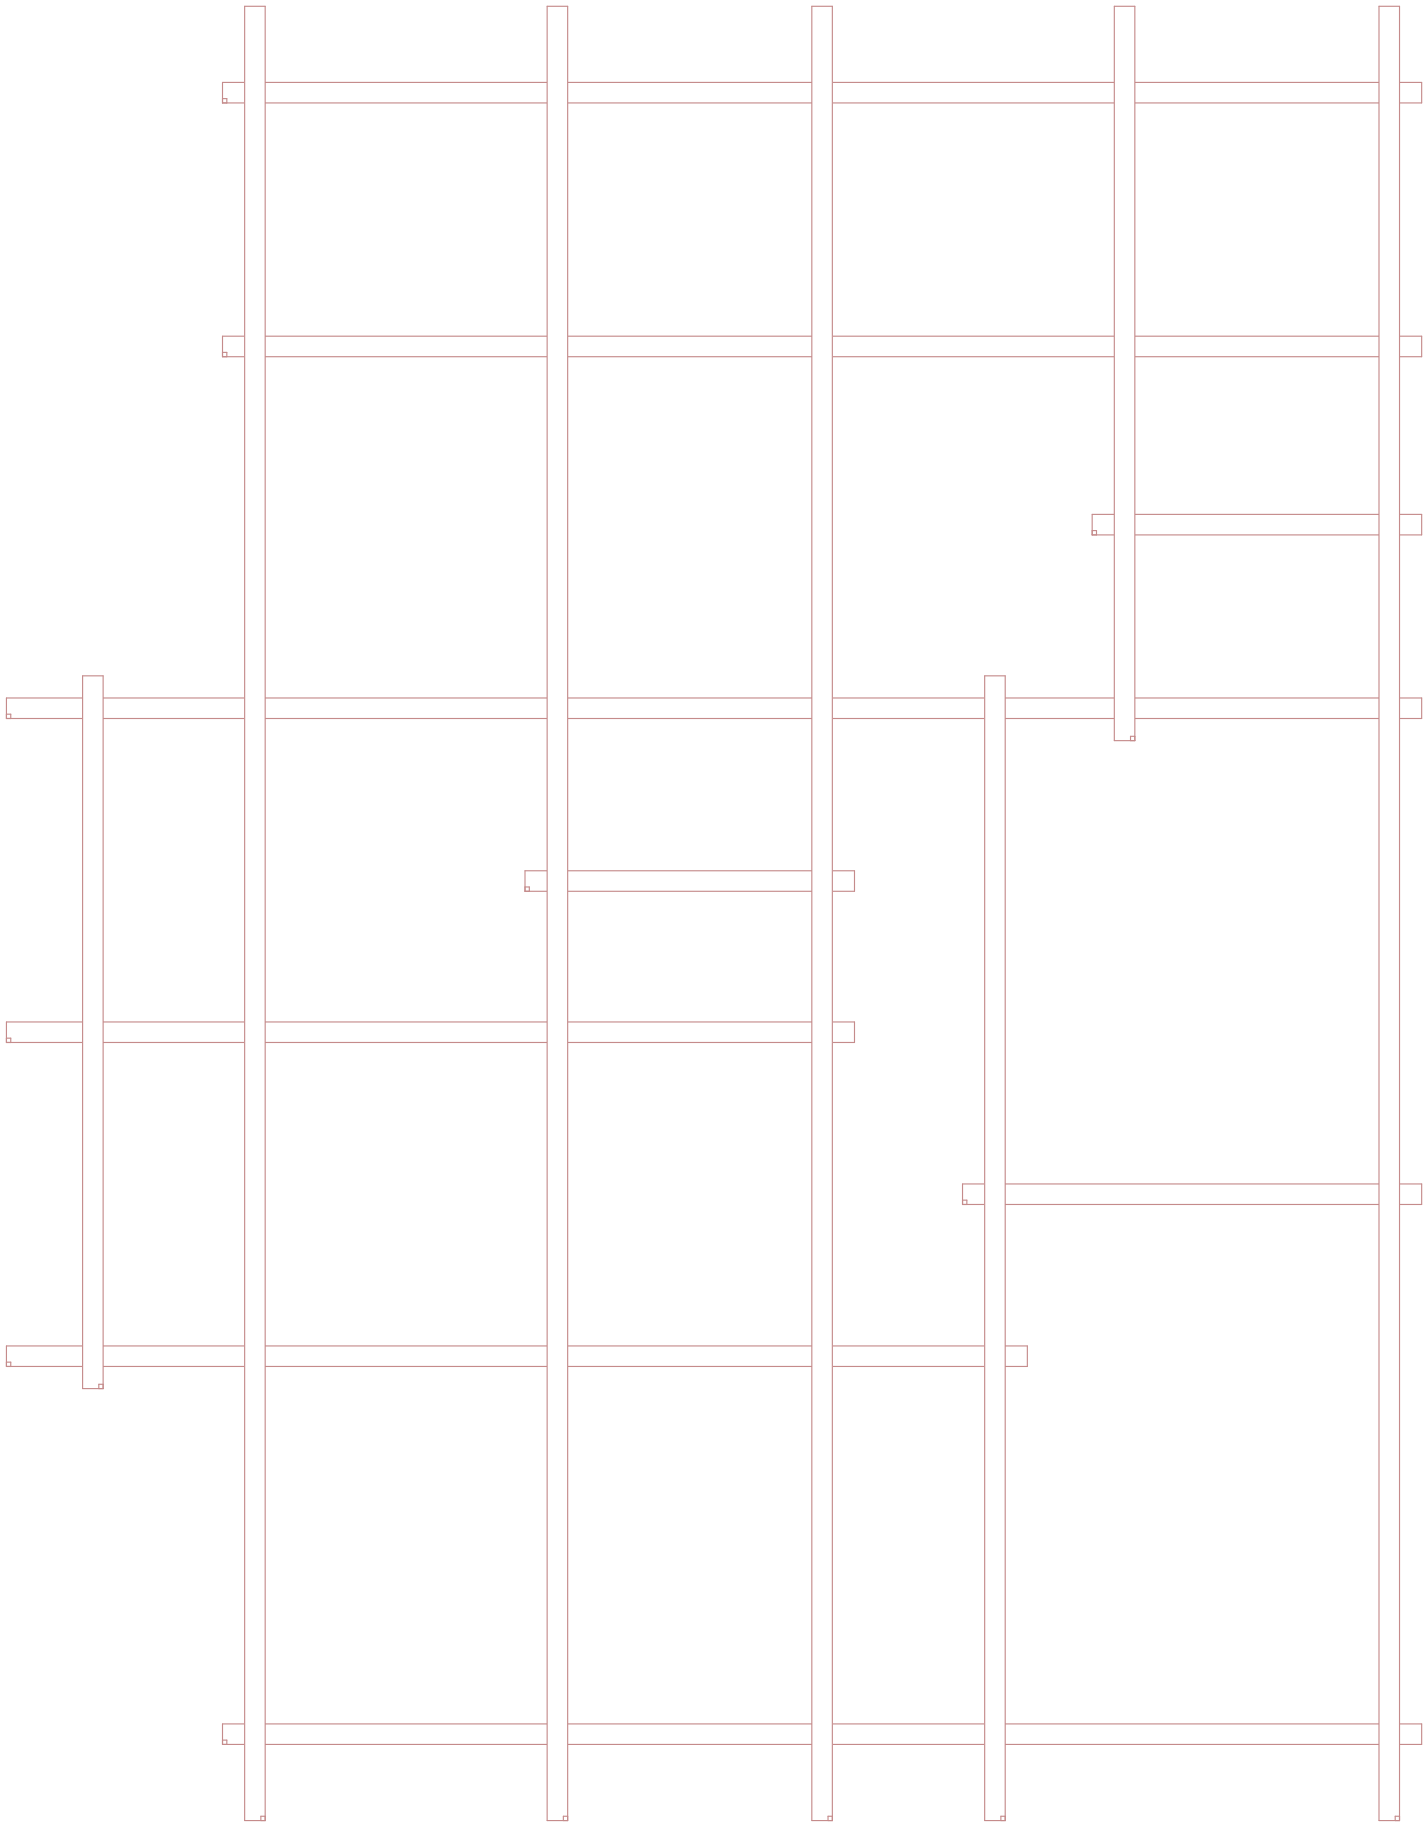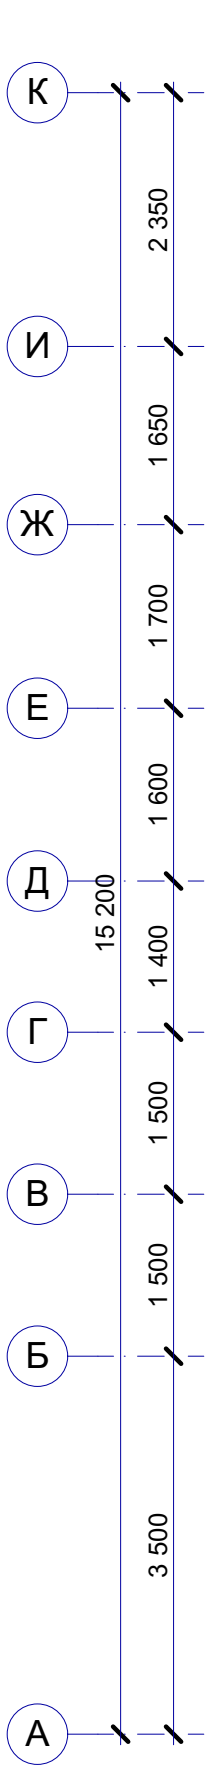



						20,29-Рабочий проект			
						Наименование объекта (адрес)			
Изм.	Кол.уч.	Лист	№Док.	Подп.	Дата	Дом	Стадия	Лист	Листов
								29	
							ООО "Доставка комфорта"		
							Схема расположения стенок		

Порядовка по оси A

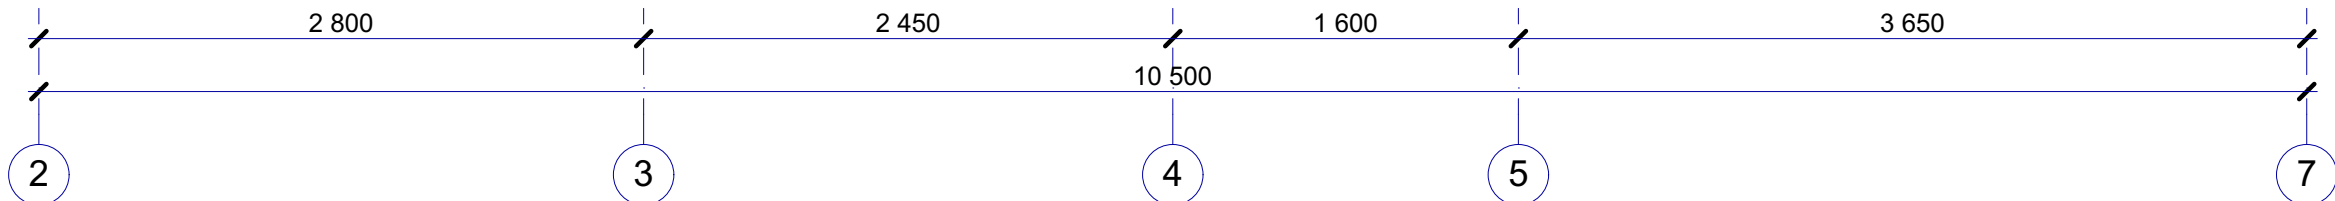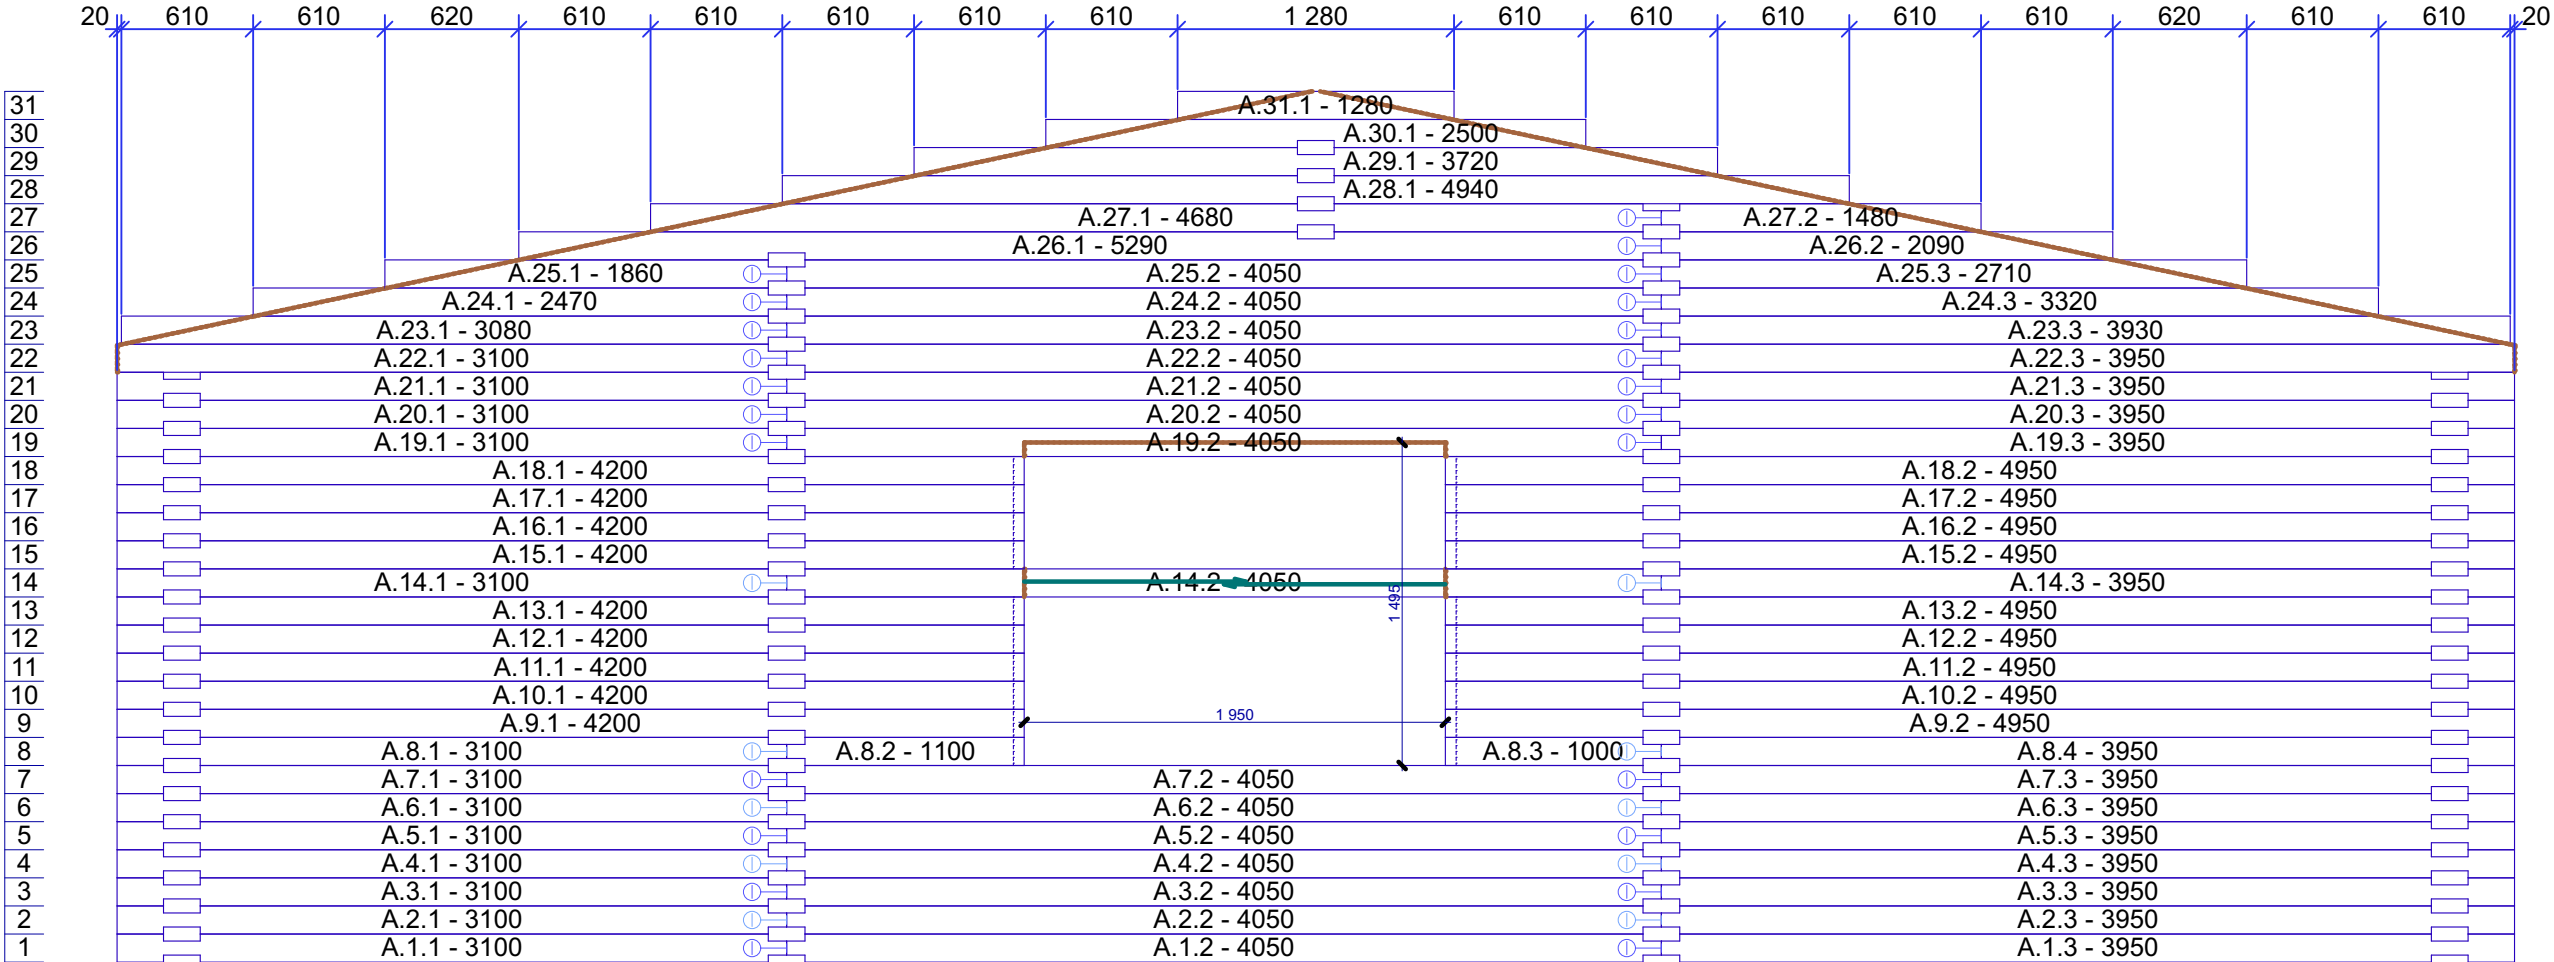



						20,29-Порядовки					
						Наименование объекта (адрес)					
Изм.	Коп.уч.	Лист	№Док.	Подп.	Дата						
						Дом			Стадия	Лист	Листов
										30	
						Порядовка по оси А			ООО "Доставка комфорта"		

Порядовка по оси Б

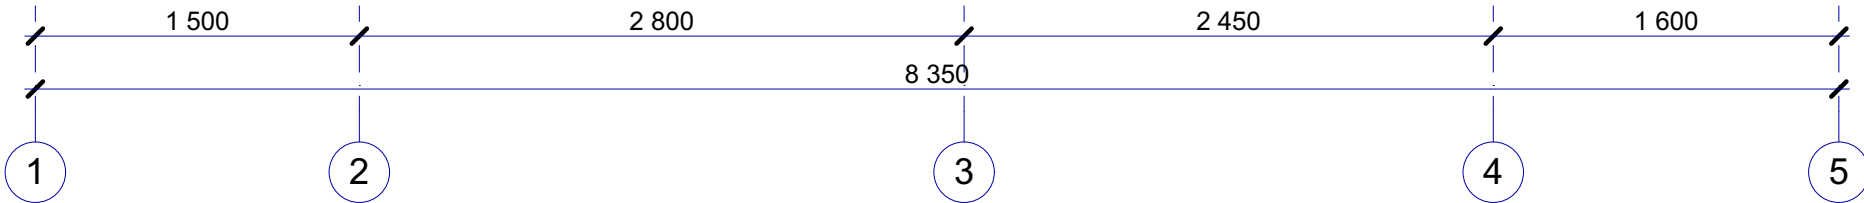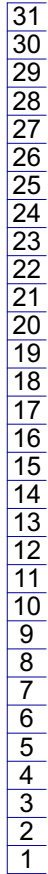



						20,29-Порядовки			
						Наименование объекта (адрес)			
Изм.	Коп.уч.	Лист	№Док.	Подп.	Дата				
						Дом	Стадия	Лист	Листов
								31	
						Порядовка по оси Б	ООО "Доставка комфорта"		

Порядовка по оси В

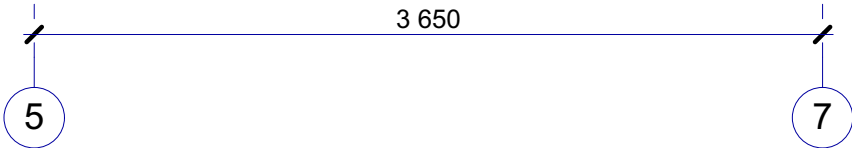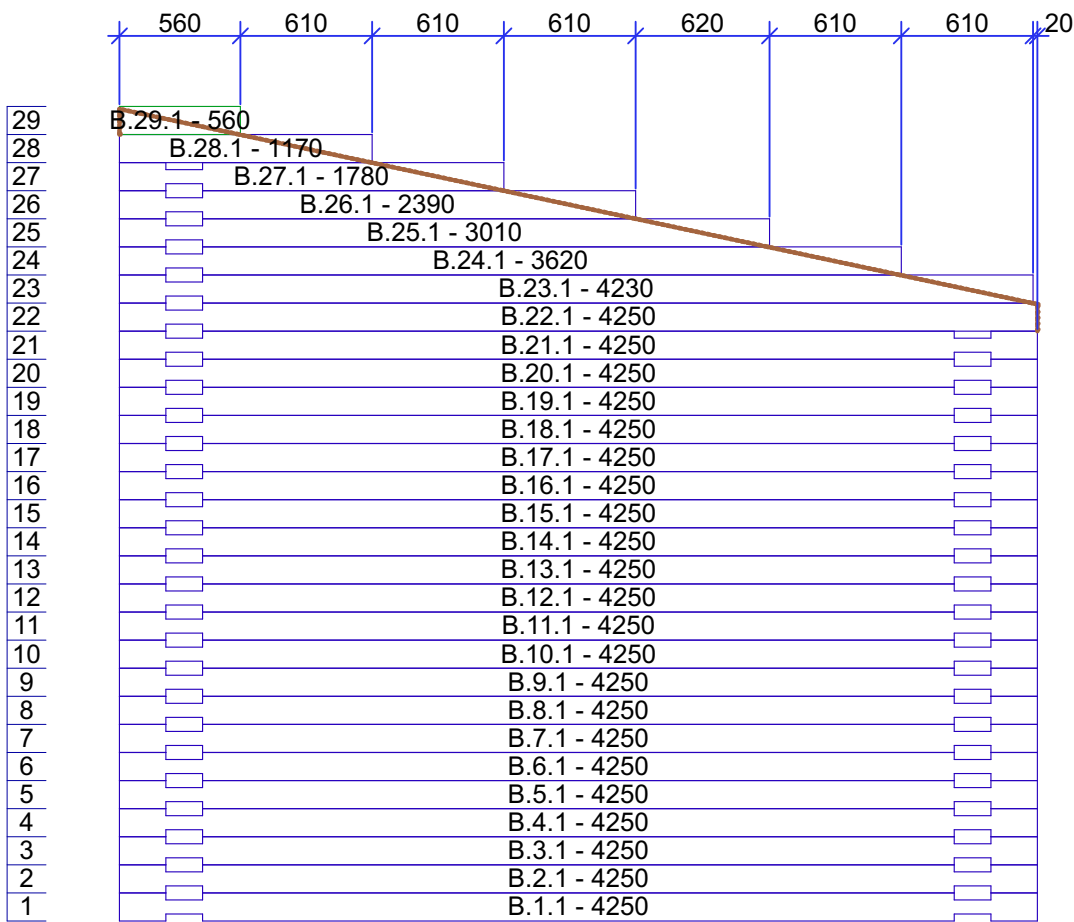

						20,29-Порядовки			
						Наименование объекта (адрес)			
Изм.	Коп.уч.	Лист	№Док.	Подп.	Дата	Дом	Стадия	Лист	Листов
								32	
						Порядовка по оси В		ООО "Доставка комфорта"	


Порядовка по оси Г

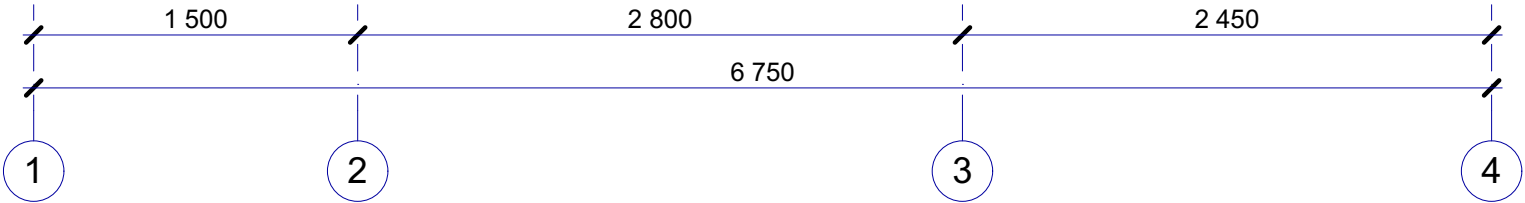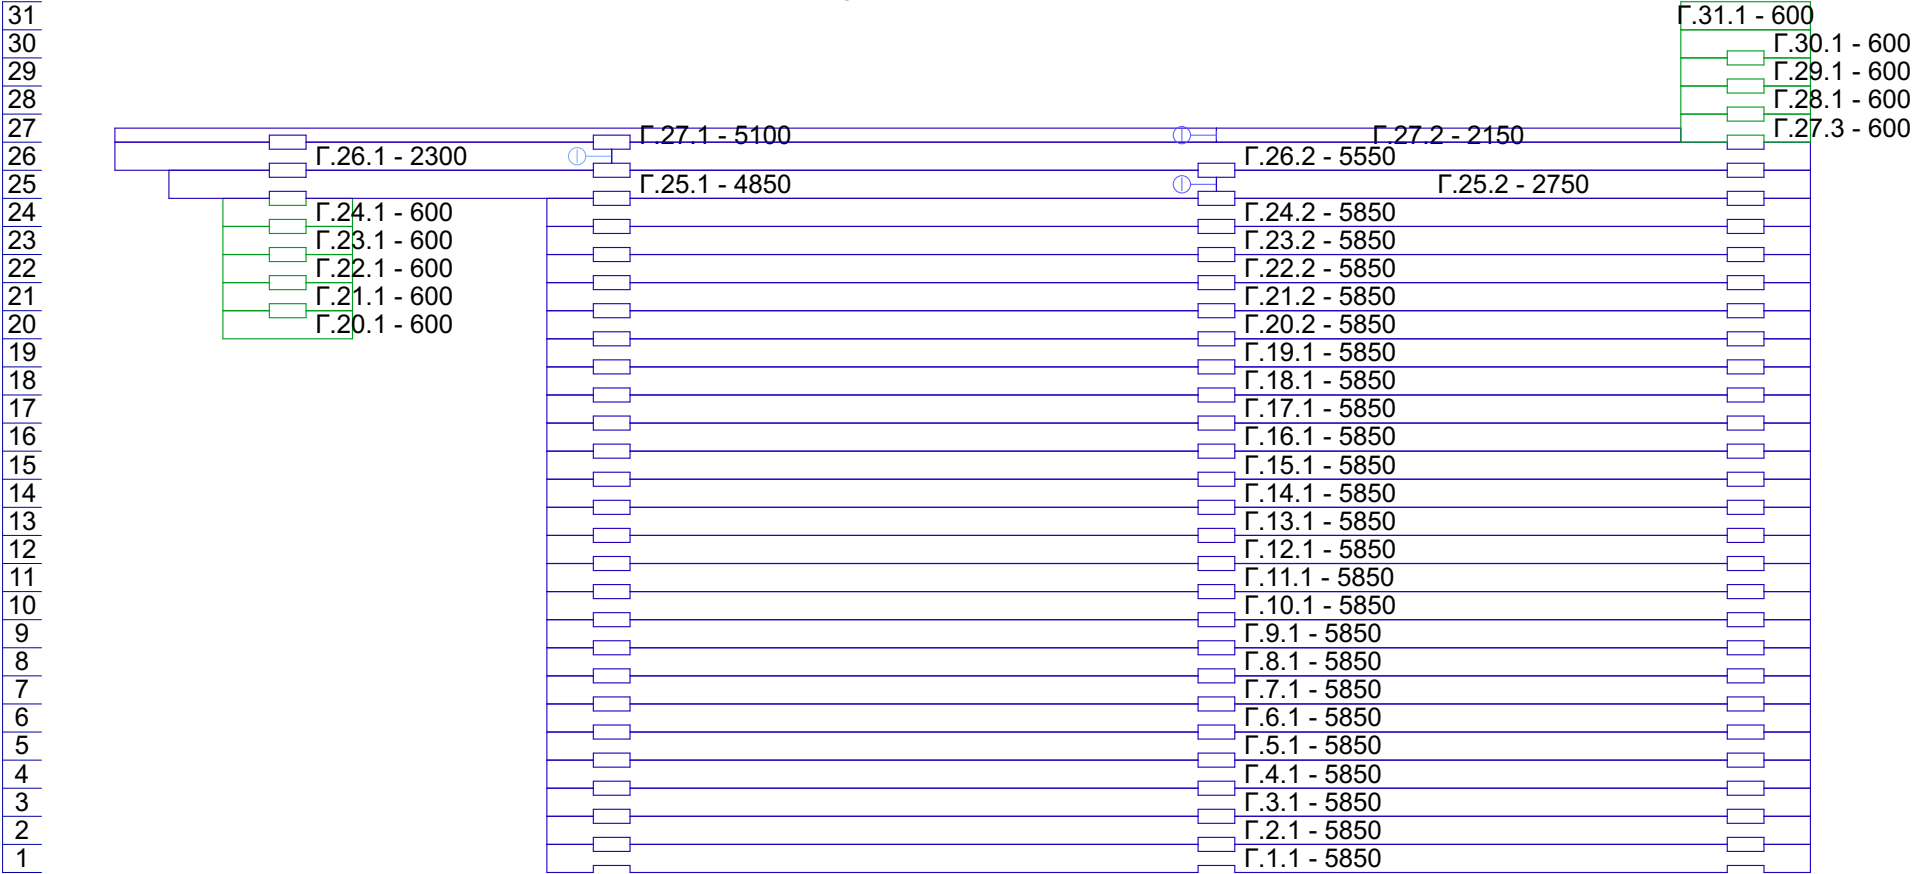

						20,29-Порядовки			
						Наименование объекта (адрес)			
Изм.	Коп.уч.	Лист	№Док.	Подп.	Дата	Дом	Стадия	Лист	Листов
								33	
						Порядовка по оси Г		ООО "Доставка комфорта"	



Порядовка по оси Д

22		Д.22.1 - 3050	
21		Д.21.1 - 3050	
20		Д.20.1 - 3050	
19		Д.19.1 - 3050	
18		Д.18.1 - 3050	
17		Д.17.1 - 3050	
16		Д.16.1 - 3050	
15		Д.15.1 - 3050	
14		Д.14.1 - 3050	
13		Д.13.1 - 3050	
12		Д.12.1 - 3050	
11		Д.11.1 - 3050	
10		Д.10.1 - 3050	
9		Д.9.1 - 3050	
8		Д.8.1 - 3050	
7		Д.7.1 - 3050	
6		Д.6.1 - 3050	
5		Д.5.1 - 3050	
4		Д.4.1 - 3050	
3		Д.3.1 - 3050	
2		Д.2.1 - 3050	
1		Д.1.1 - 3050	

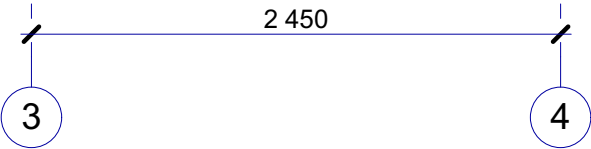

						20,29-Порядовки			
						Наименование объекта (адрес)			
Изм.	Коп.уч.	Лист	№Док.	Подп.	Дата	Дом	Стадия	Лист	Листов
								34	
						Порядовка по оси Д		ООО "Доставка комфорта"	


Порядовка по оси E

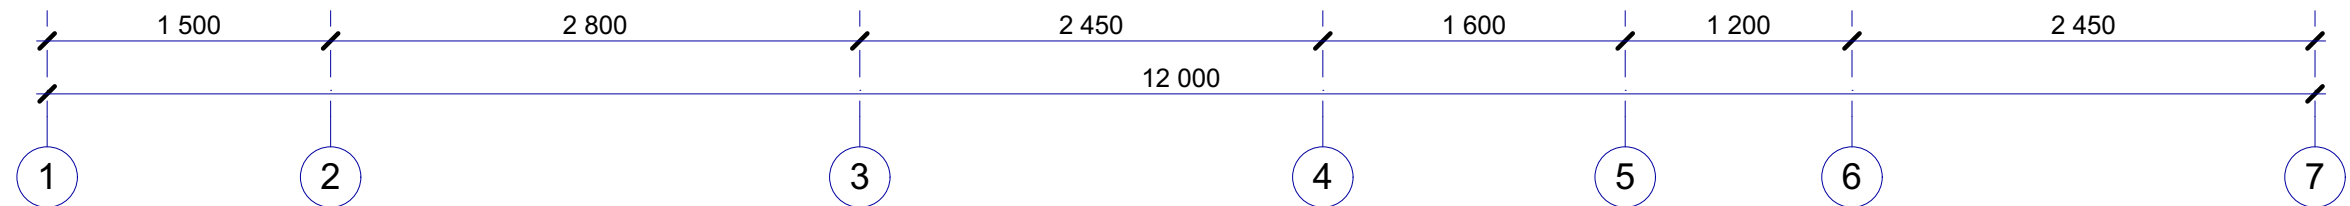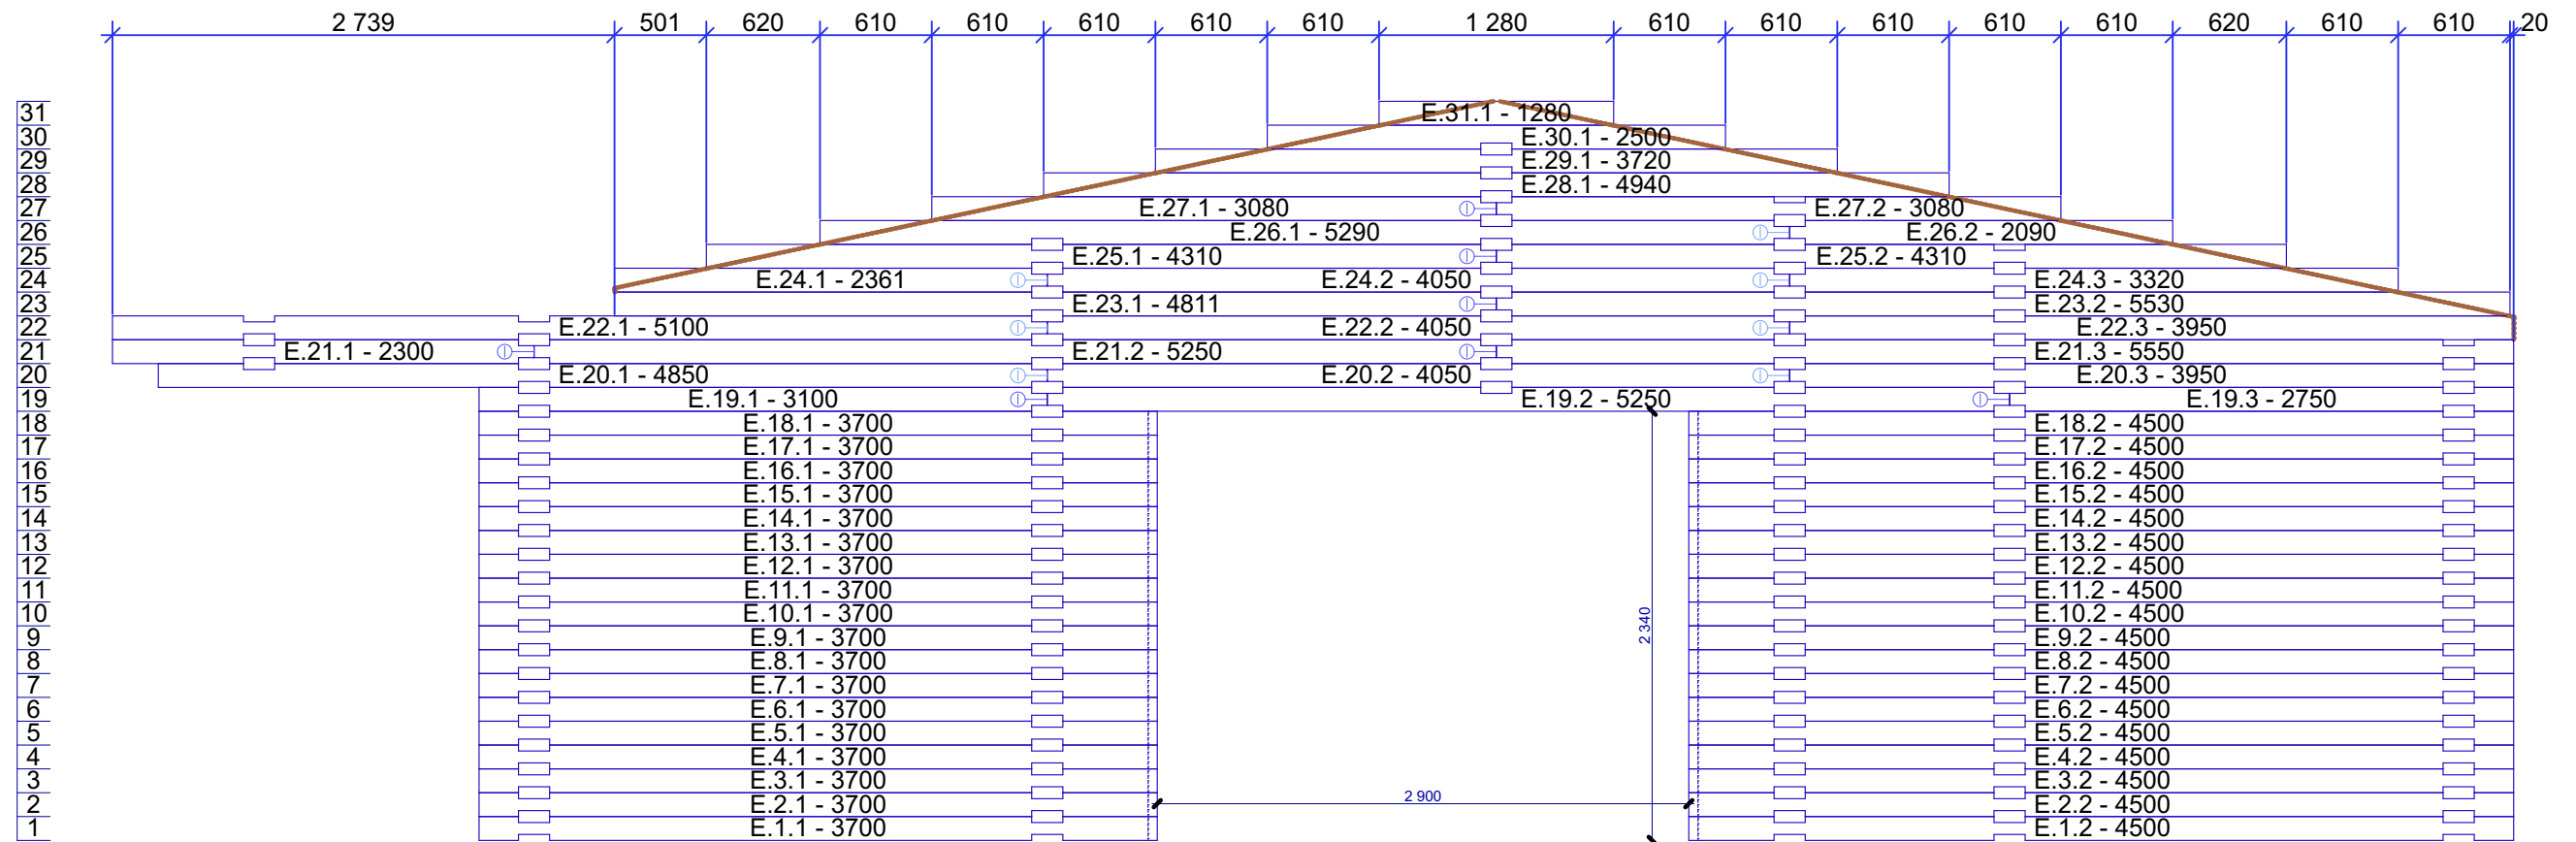

						20,29-Порядовки			
						Наименование объекта (адрес)			
Изм.	Коп.уч.	Лист	№Док.	Подп.	Дата				
						Дом	Стадия	Лист	Листов
								35	
							ООО "Доставка комфорта"		

Порядовка по оси Ж

26	Ж.26.1 - 600	
25	Ж.25.1 - 600	
24	Ж.24.1 - 600	
23	Ж.23.1 - 600	
22	Ж.22.1 - 600	
21	Ж.21.1 - 3050	
20	Ж.20.1 - 3050	
19	Ж.19.1 - 3043	
18	Ж.18.1 - 593	
17	Ж.17.1 - 593	
16	Ж.16.1 - 593	
15	Ж.15.1 - 593	
14	Ж.14.1 - 593	
13	Ж.13.1 - 593	
12	Ж.12.1 - 593	
11	Ж.11.1 - 593	
10	Ж.10.1 - 593	
9	Ж.9.1 - 593	
8	Ж.8.1 - 593	
7	Ж.7.1 - 593	
6	Ж.6.1 - 593	
5	Ж.5.1 - 593	
4	Ж.4.1 - 593	
3	Ж.3.1 - 593	
2	Ж.2.1 - 593	
1	Ж.1.1 - 593	

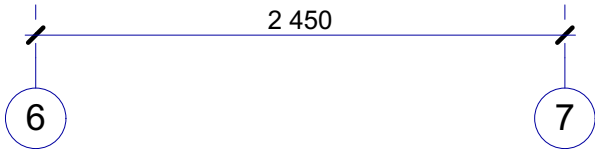


						20,29-Порядовки			
						Наименование объекта (адрес)			
Изм.	Коп.уч.	Лист	№Док.	Подп.	Дата	Дом	Стадия	Лист	Листов
								36	
						Порядовка по оси Ж		ООО "Доставка комфорта"	

Порядовка по оси И

- 26
- 25
- 24
- 23
- 22
- 21
- 20
- 19
- 18
- 17
- 16
- 15
- 14
- 13
- 12
- 11
- 10
- 9
- 8
- 7
- 6
- 5
- 4
- 3
- 2
- 1



- И.22.1 - 600
- И.21.1 - 600
- И.20.1 - 600
- И.19.1 - 600
- И.18.1 - 600
- И.17.1 - 600
- И.16.1 - 600
- И.15.1 - 600
- И.14.1 - 600
- И.13.1 - 600
- И.12.1 - 600
- И.11.1 - 600
- И.10.1 - 600
- И.9.1 - 600
- И.8.1 - 600
- И.7.1 - 600
- И.6.1 - 600
- И.5.1 - 600
- И.4.1 - 600
- И.3.1 - 600
- И.2.1 - 600
- И.1.1 - 600

- И.26.1 - 600
- И.25.1 - 600
- И.24.1 - 600
- И.23.1 - 600
- И.22.2 - 600
- И.21.2 - 3050
- И.20.2 - 3050
- И.19.2 - 600
- И.19.3 - 2450
- И.18.2 - 600
- И.17.2 - 600
- И.16.2 - 600
- И.15.2 - 600
- И.14.2 - 600
- И.13.2 - 600
- И.12.2 - 600
- И.11.2 - 600
- И.10.2 - 600
- И.9.2 - 600
- И.8.2 - 600
- И.7.2 - 600
- И.6.2 - 600
- И.5.2 - 600
- И.4.2 - 600
- И.3.2 - 600
- И.2.2 - 600
- И.1.2 - 600

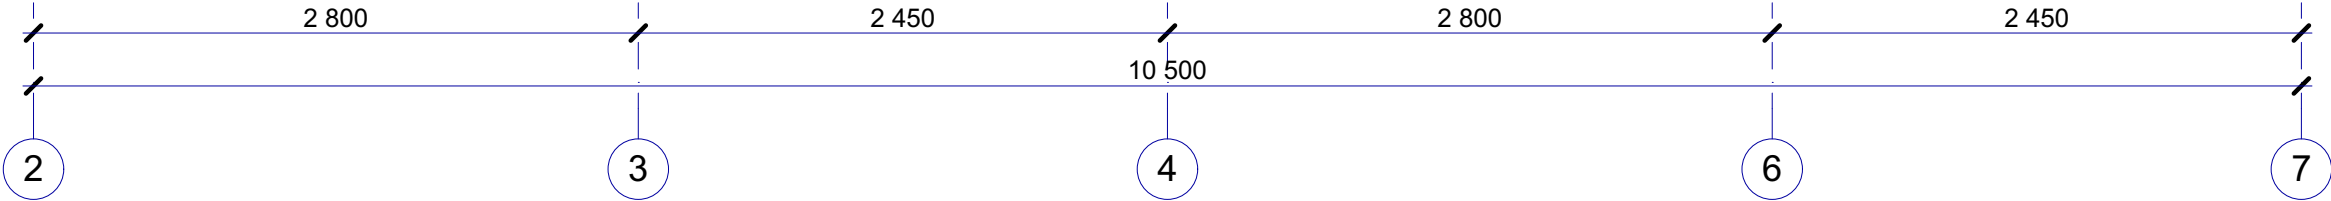

						20,29-Порядовки			
						Наименование объекта (адрес)			
Изм.	Коп.уч.	Лист	№Док.	Подп.	Дата	Дом	Стадия	Лист	Листов
								37	
						Порядовка по оси И		ООО "Доставка комфорта"	


Порядовка по оси К

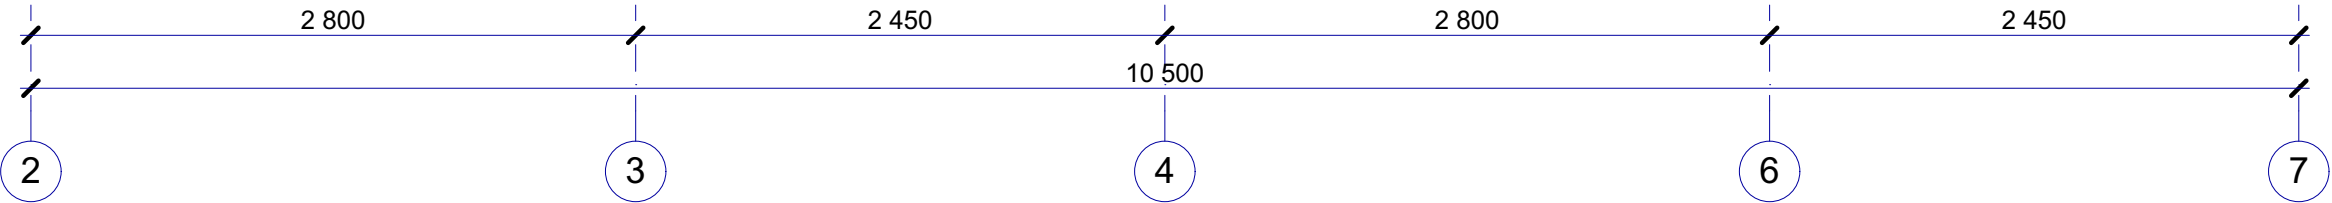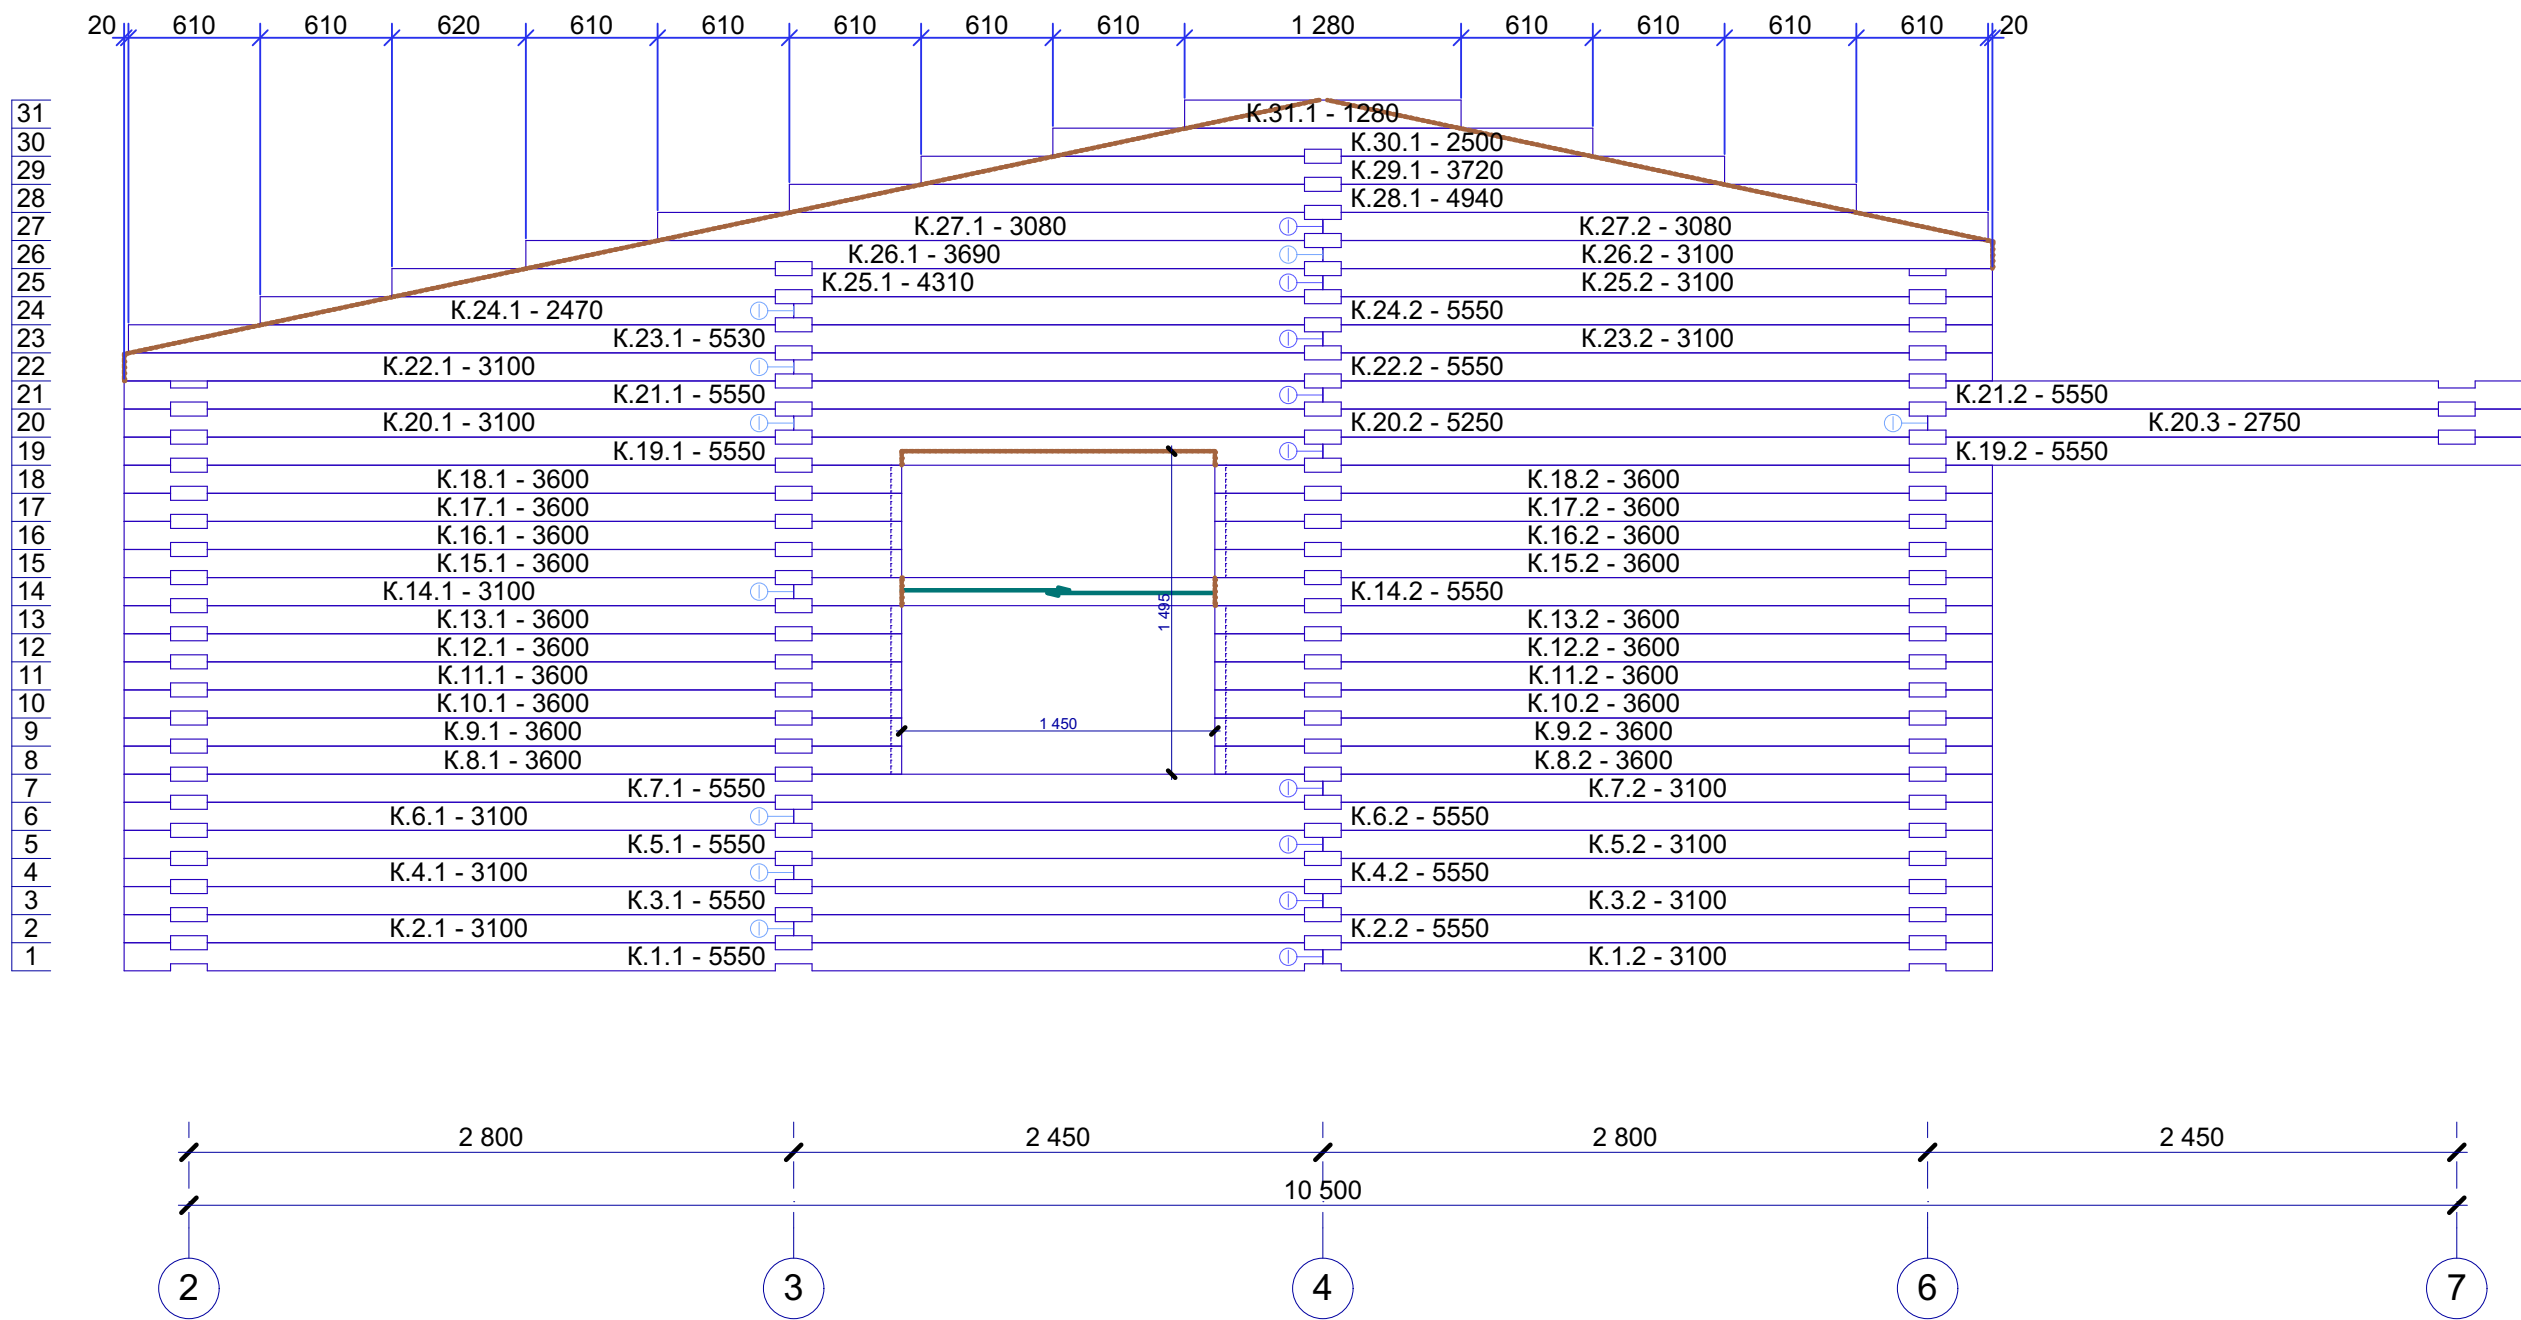

						20,29-Порядовки			
						Наименование объекта (адрес)			
Изм.	Коп.уч.	Лист	№Док.	Подп.	Дата	Дом	Стадия	Лист	Листов
								38	
						Порядовка по оси К		ООО "Доставка комфорта"	


Порядовка по оси 1

27			1.27.1 - 600	
26			1.26.1 - 600	
25			1.25.1 - 600	
24			1.24.1 - 600	
23			1.23.1 - 600	
22		1.22.1 - 3300	1.22.2 - 3300	
21		1.21.1 - 3300	1.21.2 - 3300	
20		1.20.1 - 3300	1.20.2 - 3300	

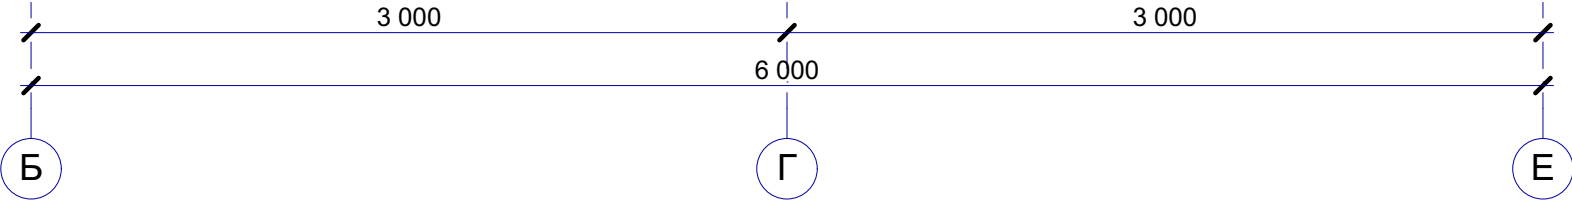



						20,29-Порядовки			
						Наименование объекта (адрес)			
Изм.	Коп.уч.	Лист	№Док.	Подп.	Дата				
						Дом	Стадия	Лист	Листов
								39	
						Порядовка по оси 1	ООО "Доставка комфорта"		

Порядовка по оси 2

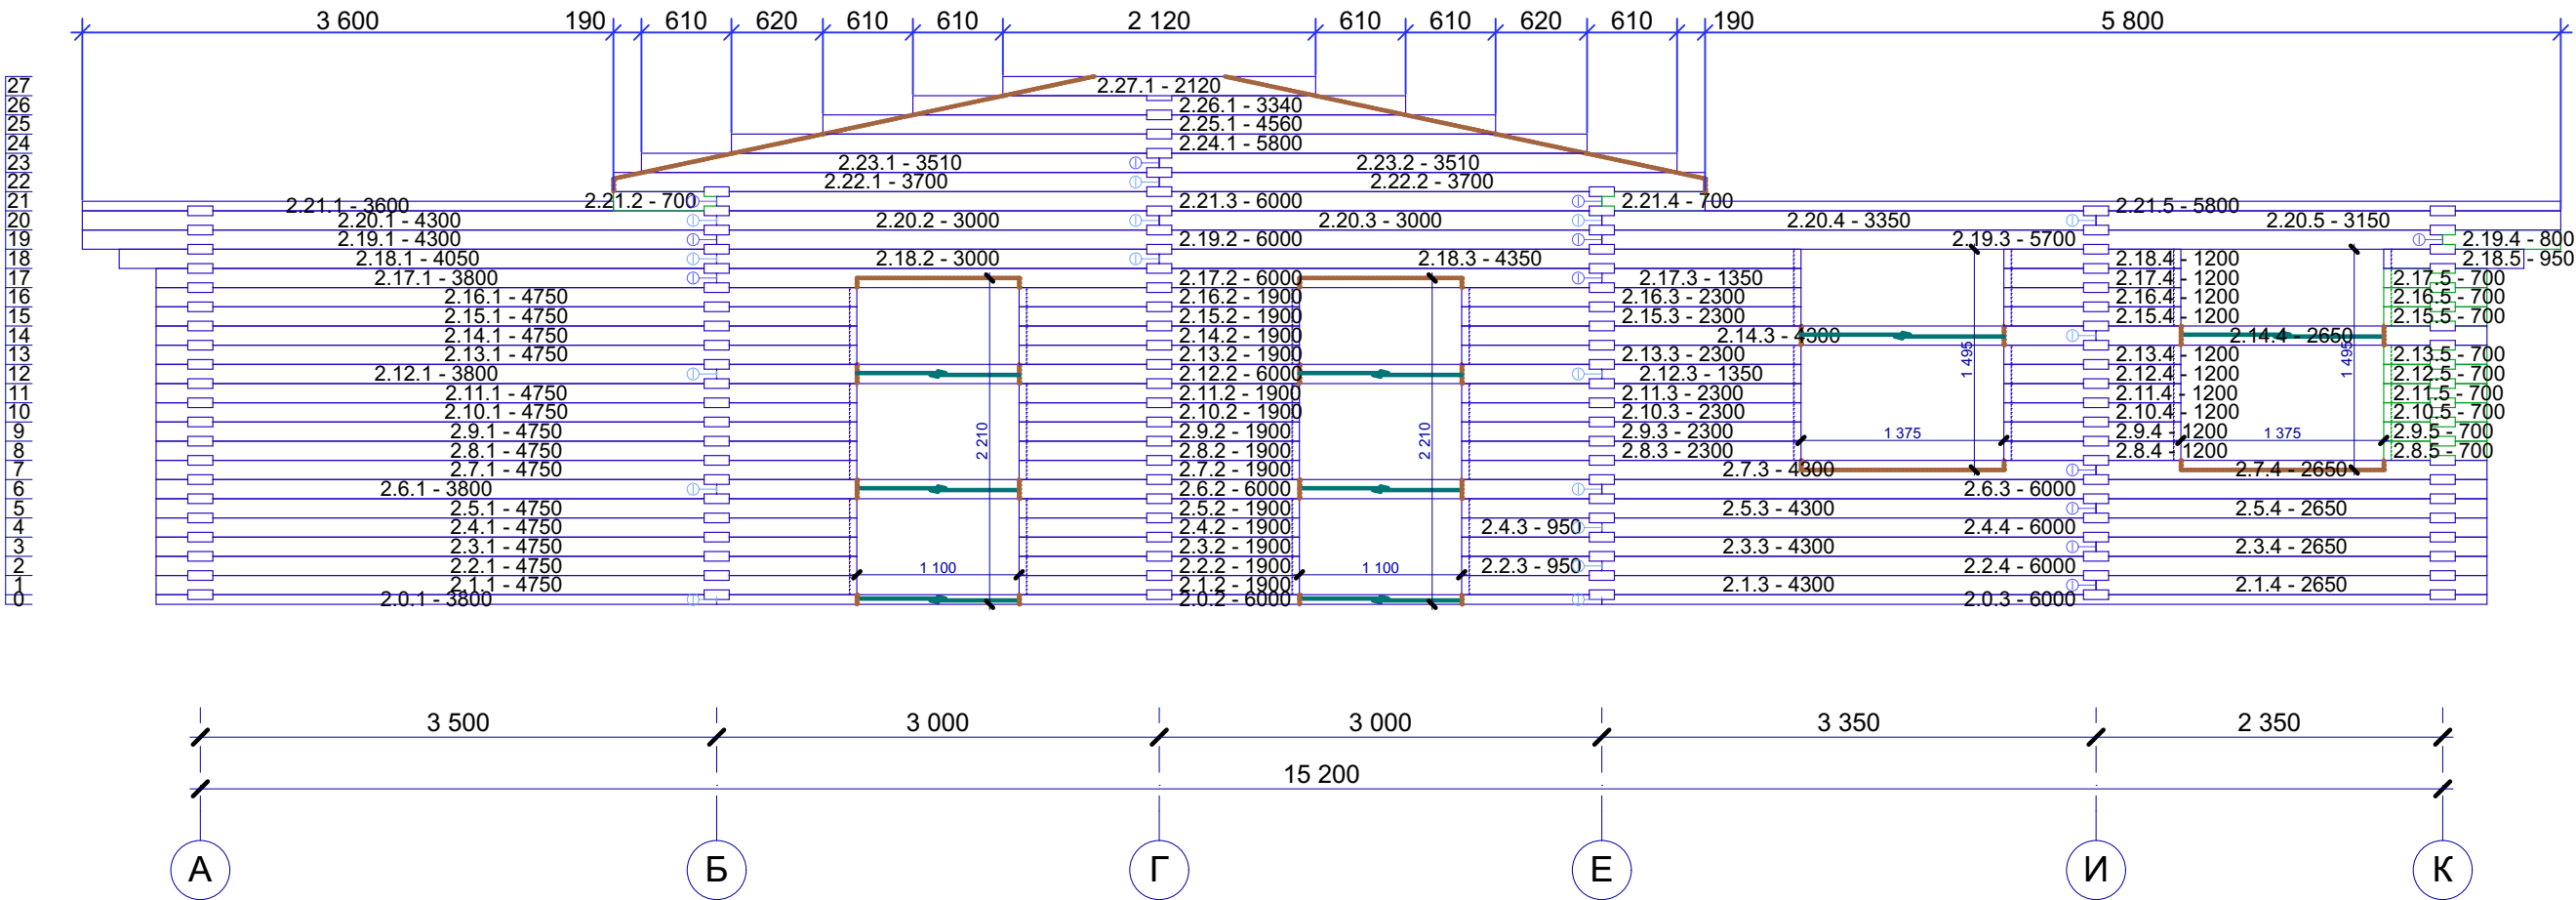



						20,29-Порядовки			
						Наименование объекта (адрес)			
Изм.	Кол.уч.	Лист	№Док.	Подп.	Дата	Дом	Стадия	Лист	Листов
								40	
						Порядовка по оси 2		ООО "Доставка комфорта"	

Порядовка по оси 3

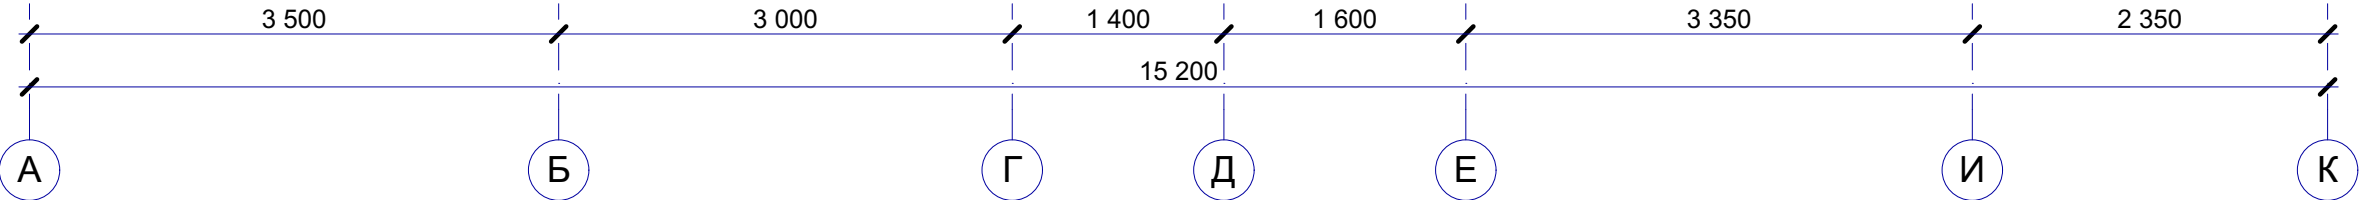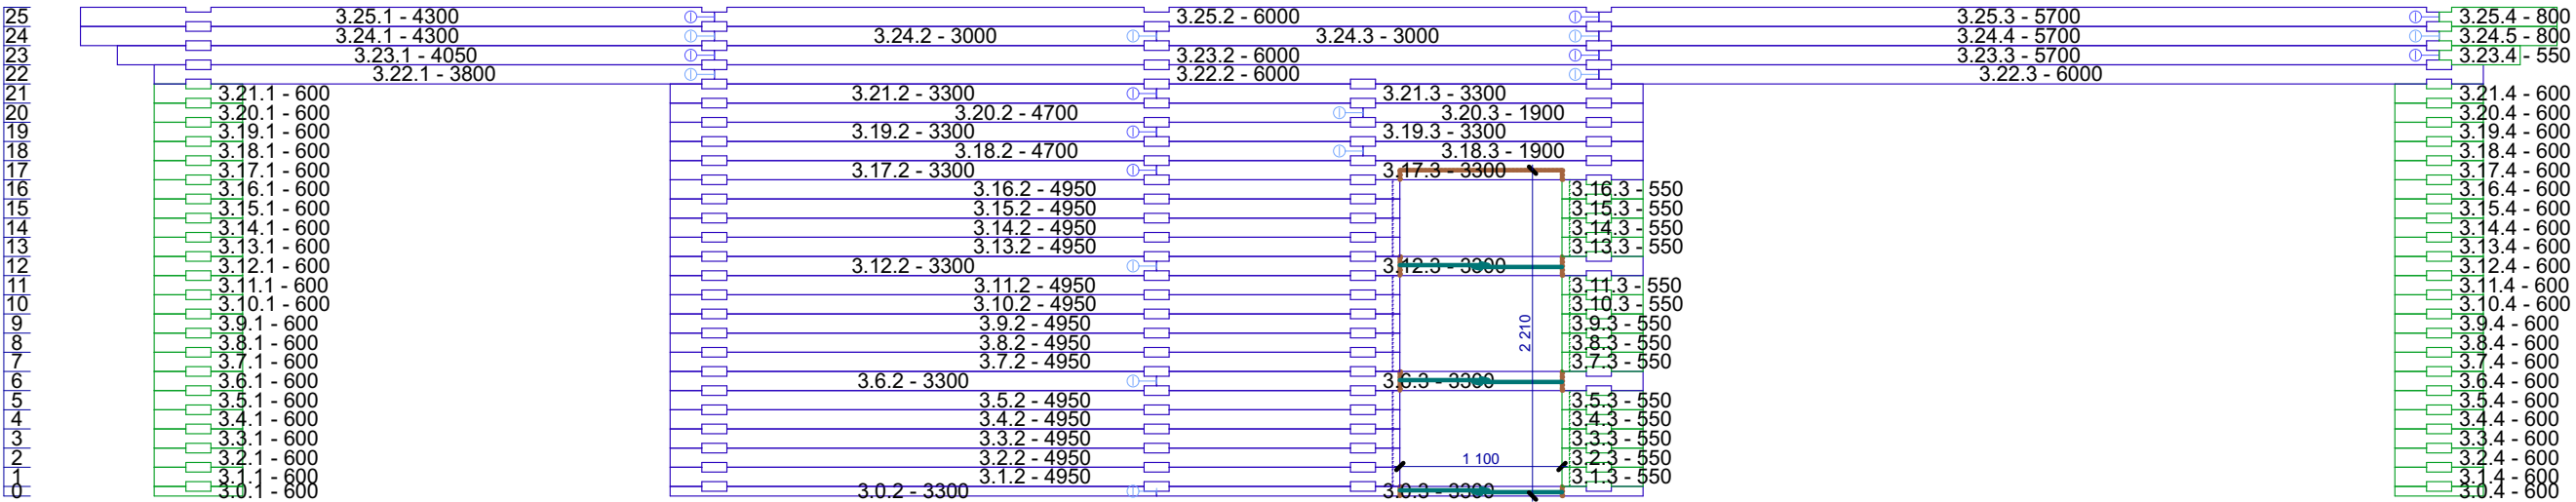

						20,29-Порядовки			
						Наименование объекта (адрес)			
Изм.	Коп.уч.	Лист	№Док.	Подп.	Дата	Дом	Стадия	Лист	Листов
								41	
						Порядовка по оси 3		ООО "Доставка комфорта"	


Порядовка по оси 4

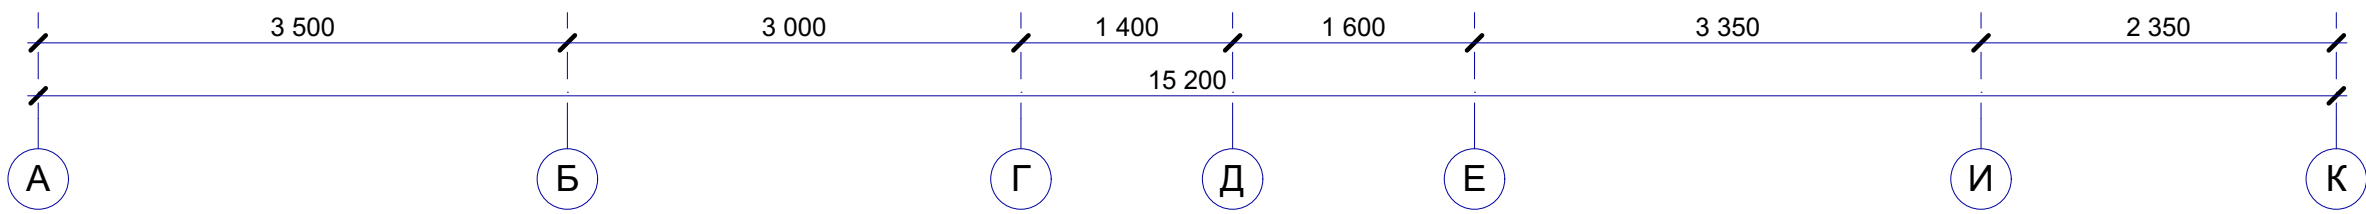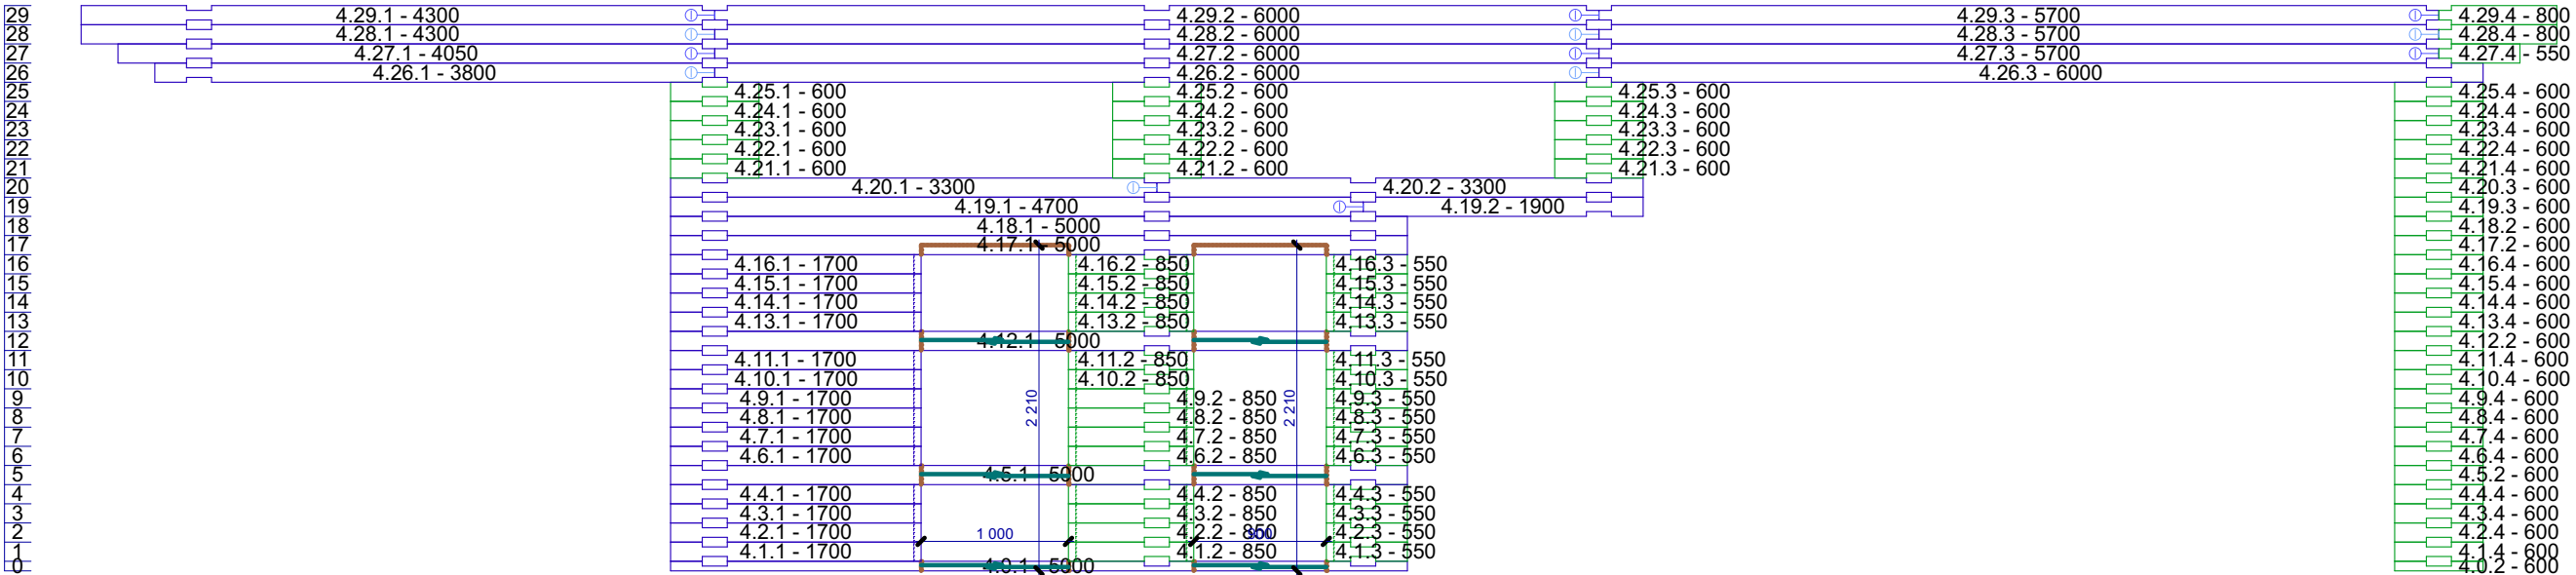

						20,29-Порядовки						
						Наименование объекта (адрес)						
Изм.	Коп.уч.	Лист	№Док.	Подп.	Дата	Дом			Стадия	Лист	Листов	
										42		
						Порядовка по оси 4			ООО "Доставка комфорта"			



Порядовка по оси 5

27		5.27.1 - 5800				5.27.2 - 4800	
26		5.26.1 - 5800				5.26.2 - 4800	
25		5.25.1 - 5550				5.25.2 - 4800	
24		5.24.1 - 5300				5.24.2 - 4800	
23		5.23.1 - 5300				5.23.2 - 4800	
22		5.22.1 - 5300				5.22.2 - 4800	
21		5.21.1 - 5300				5.21.2 - 4800	
20		5.20.1 - 5300				5.20.2 - 4800	
19		5.19.1 - 5300				5.19.2 - 4800	
18		5.18.1 - 5300				5.18.2 - 4800	
17		5.17.1 - 5300				5.17.2 - 4800	
16	5.16.1 - 4050			5.16.2 - 1150		5.16.3 - 2900	
15	5.15.1 - 4050			5.15.2 - 1150		5.15.3 - 2900	
14	5.14.1 - 4050			5.14.2 - 1150		5.14.3 - 2900	
13	5.13.1 - 4050			5.13.2 - 1150		5.13.3 - 2900	
12	5.12.1 - 5300				5.12.2 - 4800		
11	5.11.1 - 4050			5.11.2 - 1150		5.11.3 - 2900	
10	5.10.1 - 4050			5.10.2 - 1150		5.10.3 - 2900	
9	5.9.1 - 4050			5.9.2 - 1150		5.9.3 - 2900	
8	5.8.1 - 4050			5.8.2 - 1150		5.8.3 - 2900	
7	5.7.1 - 4050			5.7.2 - 1150		5.7.3 - 2900	
6	5.6.1 - 5300				5.6.2 - 4800		
5	5.5.1 - 4050			5.5.2 - 1150		5.5.3 - 2900	
4	5.4.1 - 4050			5.4.2 - 1150		5.4.3 - 2900	
3	5.3.1 - 4050			5.3.2 - 1150		5.3.3 - 2900	
2	5.2.1 - 4050			5.2.2 - 1150		5.2.3 - 2900	
1	5.1.1 - 4050			5.1.2 - 1150		5.1.3 - 2900	
0	5.0.1 - 5300				5.0.2 - 4800		

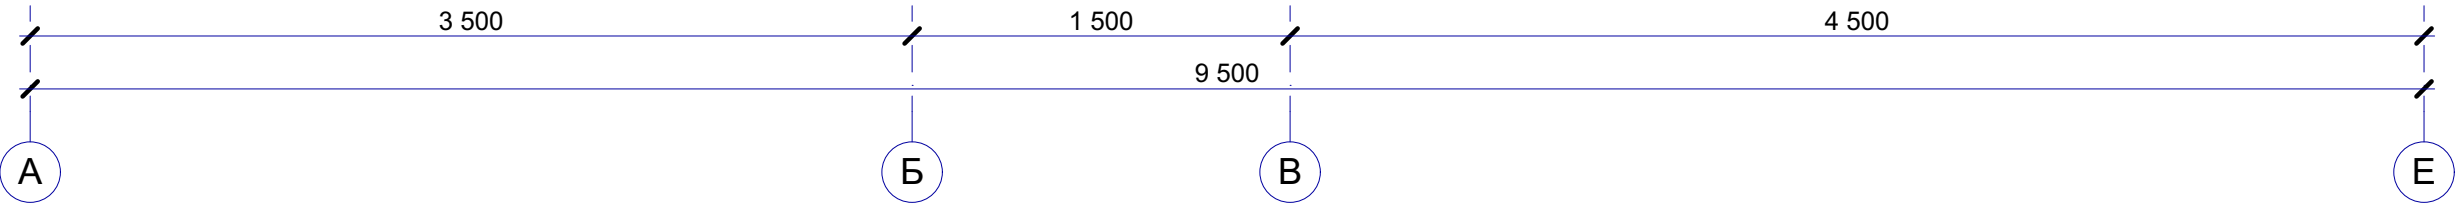


						20,29-Порядовки			
						Наименование объекта (адрес)			
Изм.	Коп.уч.	Лист	№Док.	Подп.	Дата	Дом	Стадия	Лист	Листов
								43	
						Порядовка по оси 5		ООО "Доставка комфорта"	

Порядовка по оси 6

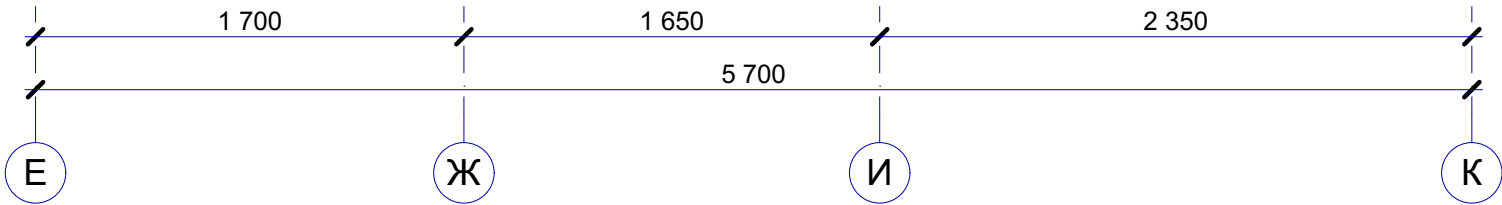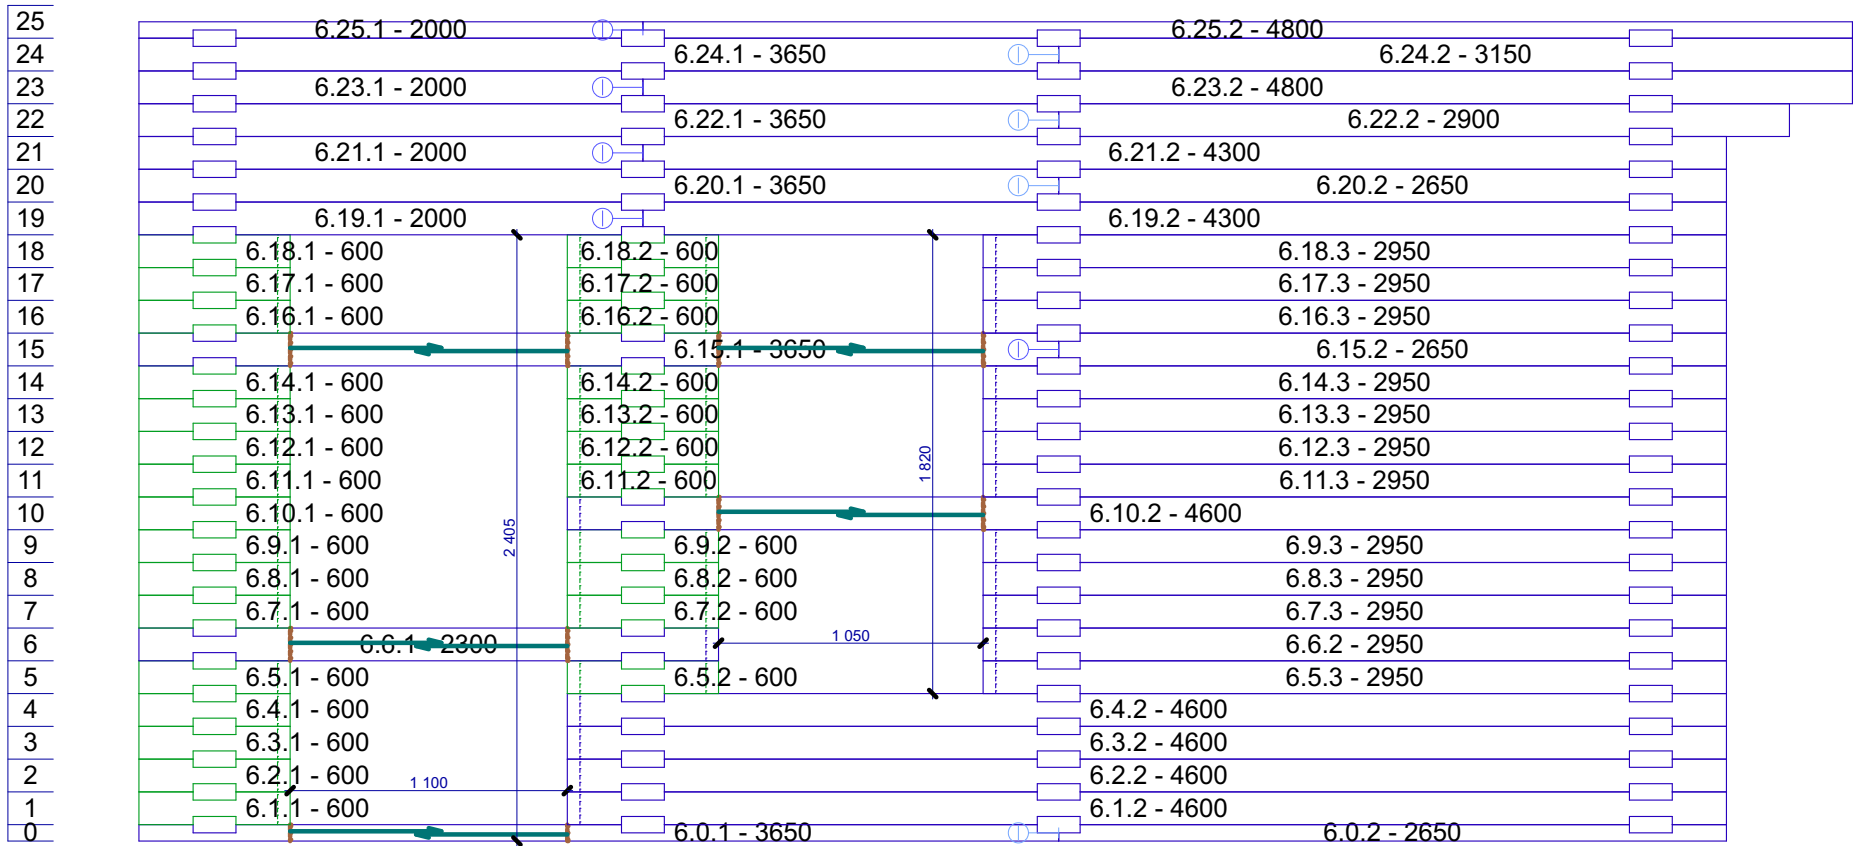

						20,29-Порядовки			
						Наименование объекта (адрес)			
Изм.	Коп.уч.	Лист	№Док.	Подп.	Дата	Дом	Стадия	Лист	Листов
								44	
						Порядовка по оси 6		ООО "Доставка комфорта"	

Порядовка по оси 7

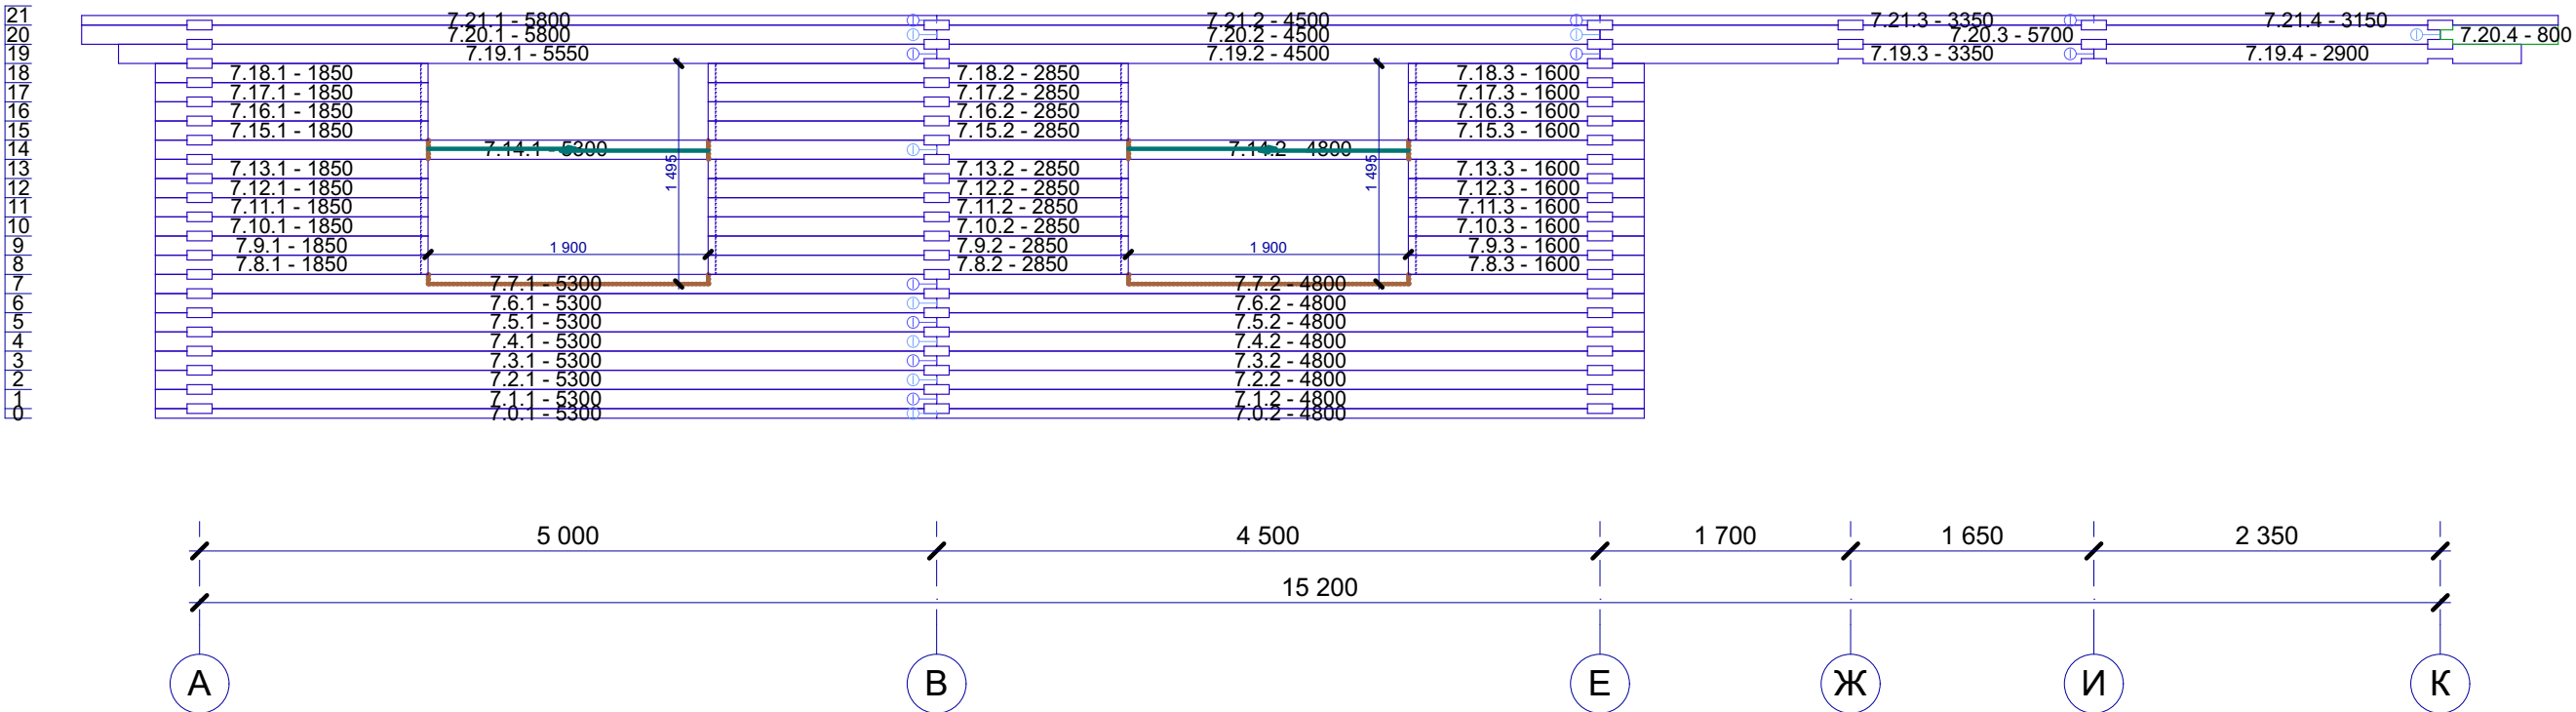

						20,29-Порядовки			
						Наименование объекта (адрес)			
Изм.	Коп.уч.	Лист	№Док.	Подп.	Дата	Дом	Стадия	Лист	Листов
								45	
						Порядовка по оси 7		ООО "Доставка комфорта"	