


Инв. № подл.	Подл. и дата	Взам. инв. №

Согласовано

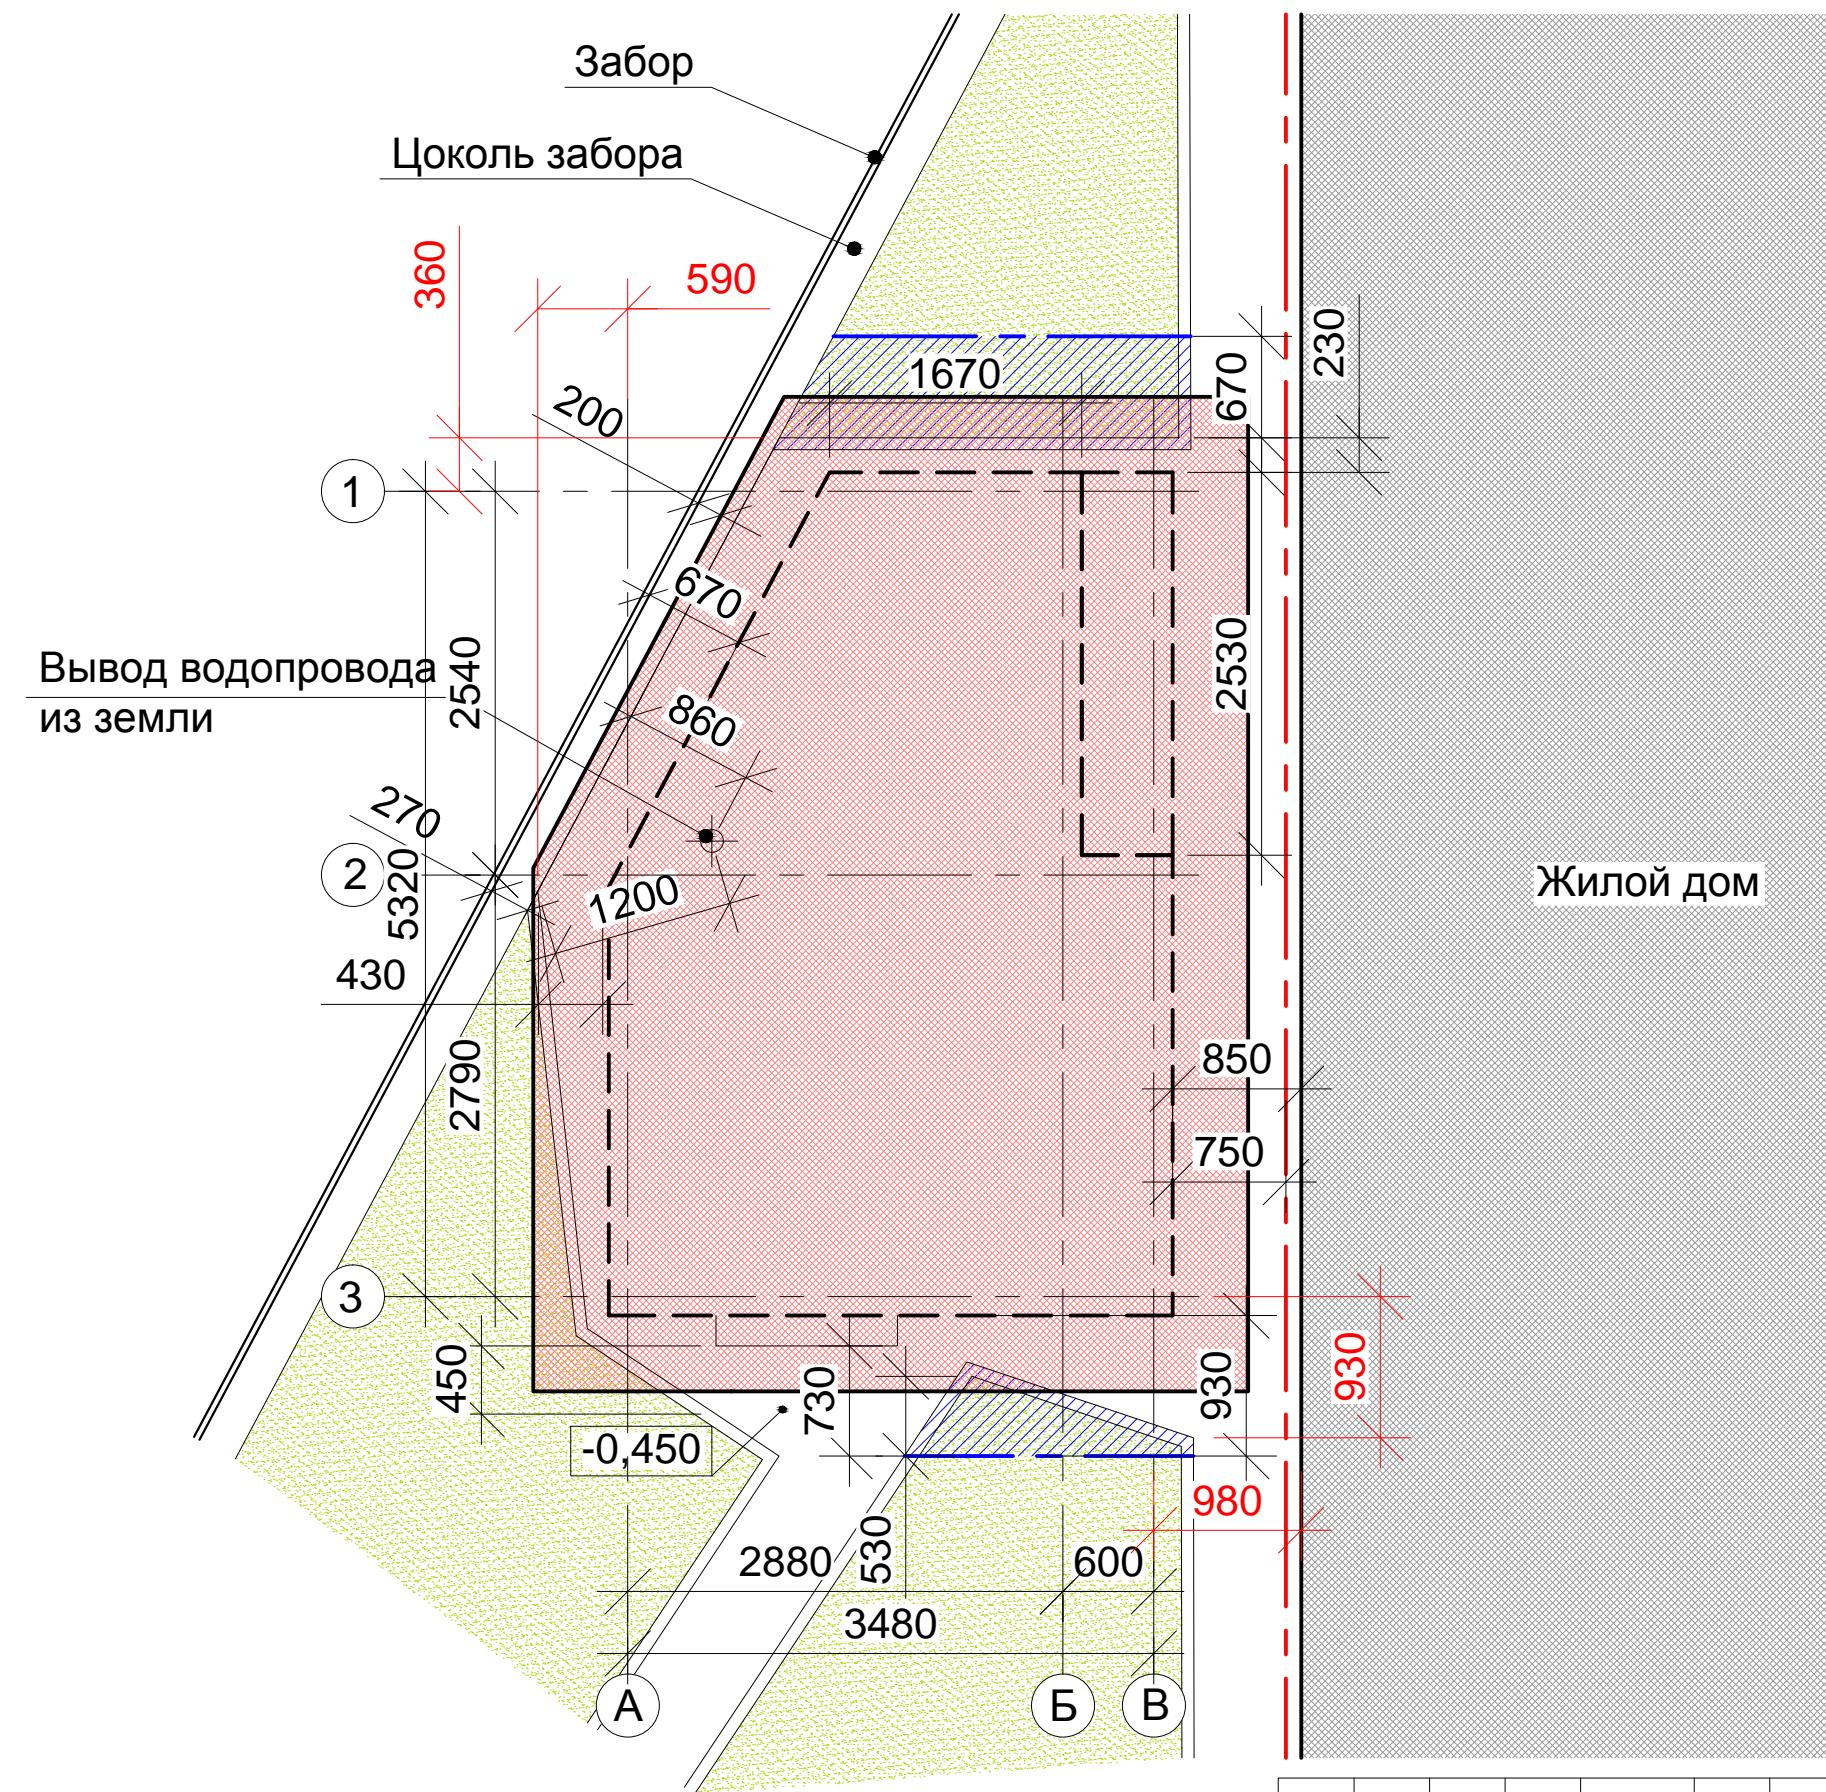

УСЛОВНЫЕ ОБОЗНАЧЕНИЯ

- проектируемые здания
- существующие здания (показано условно)
- газон
- дорожки, отмостка
- места отсыпки гравием
- граница выступающих элементов жилого дома

Изм.	Кол.	уч.	Лист	№ док.	Подп.	Дата
Вед. арх.				Новиков		

Схема генплана хозяйственного блока с встроенной дровницей.
М1:50

Стадия	Лист	Листов
P	1	21

Формат А3