


План 1 этажа⁽¹⁹⁾

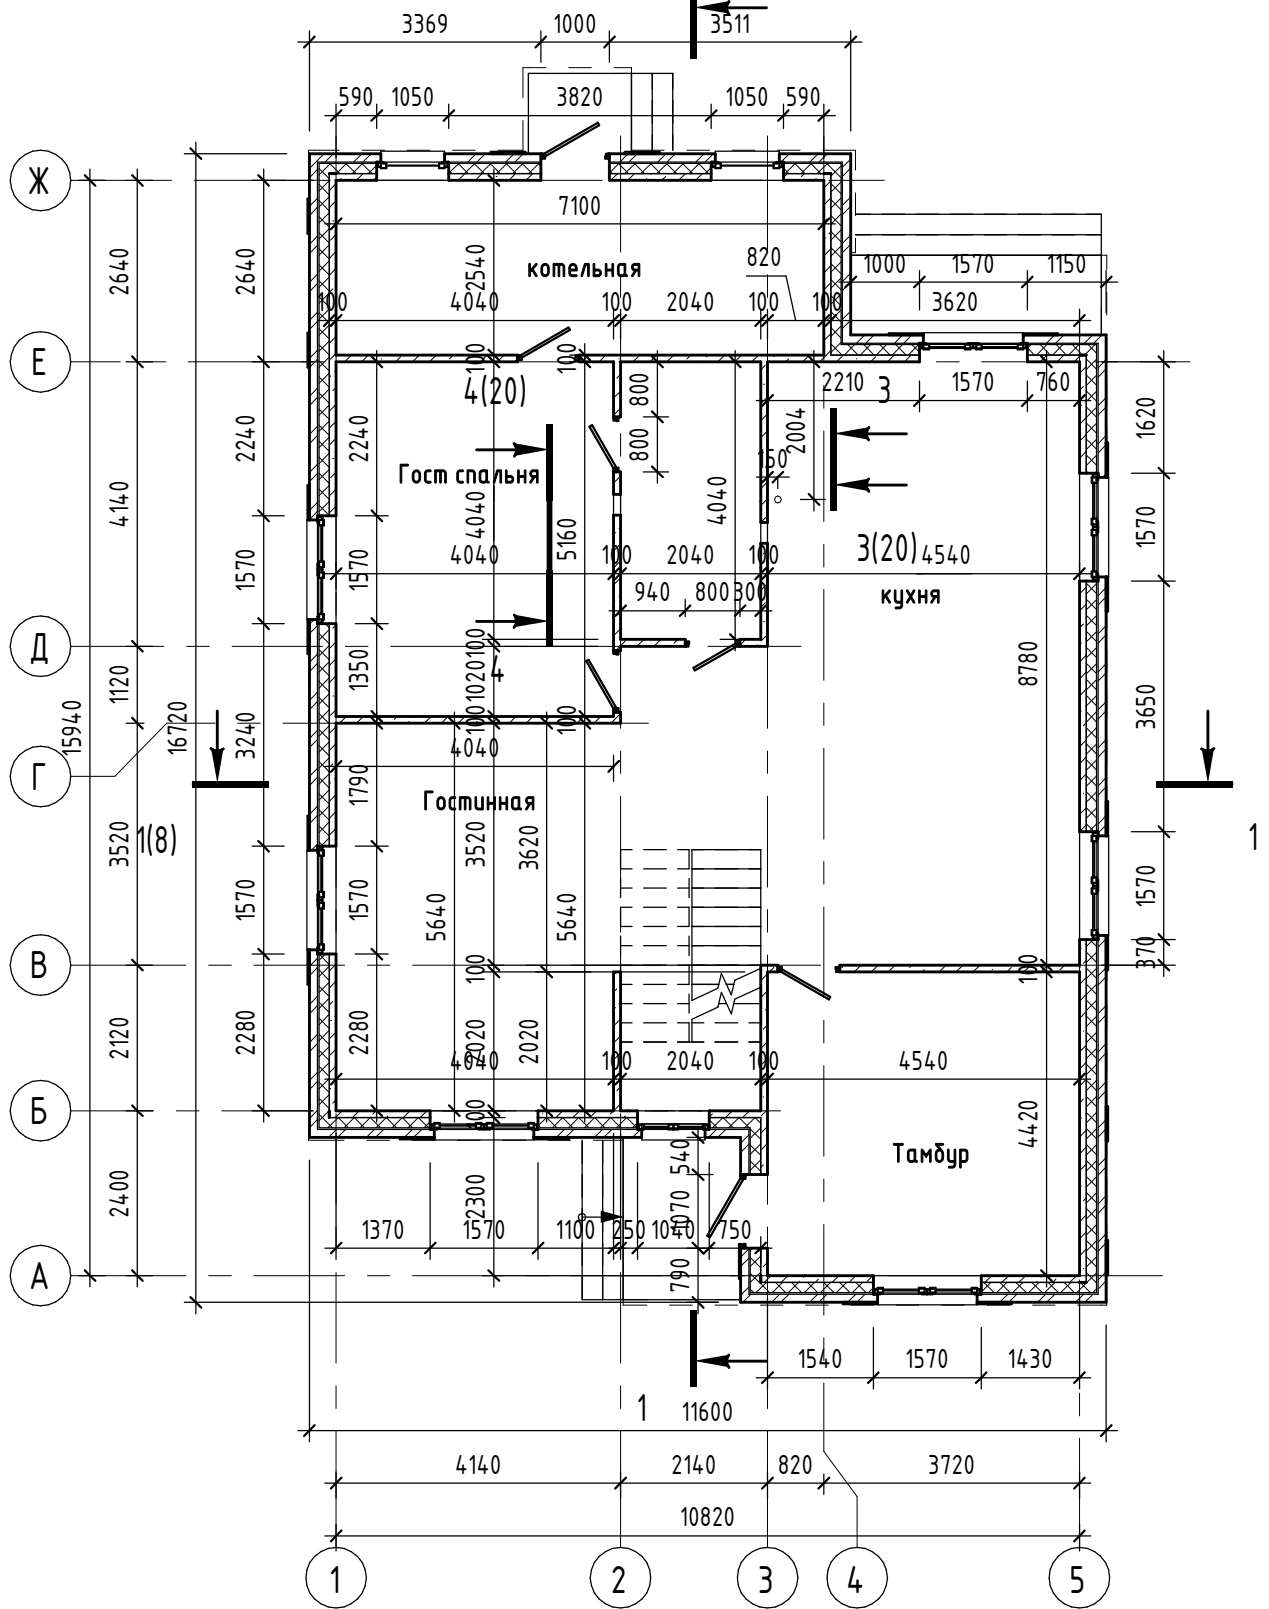

Асадуллаев С. С.

МО Одинцовский р-н, с.п. Ершовское, д. Иваньево, уч 120

Заказчик Асадуллаев С. С.

Индивидуальный жилой дом

Стадия Лист Листов

П 5


ГИП Щербаков А.А.

Архитектор Герасимов А.Н.

План 1 этажа

ООО "Стронг Хаус"

План 2 этажа

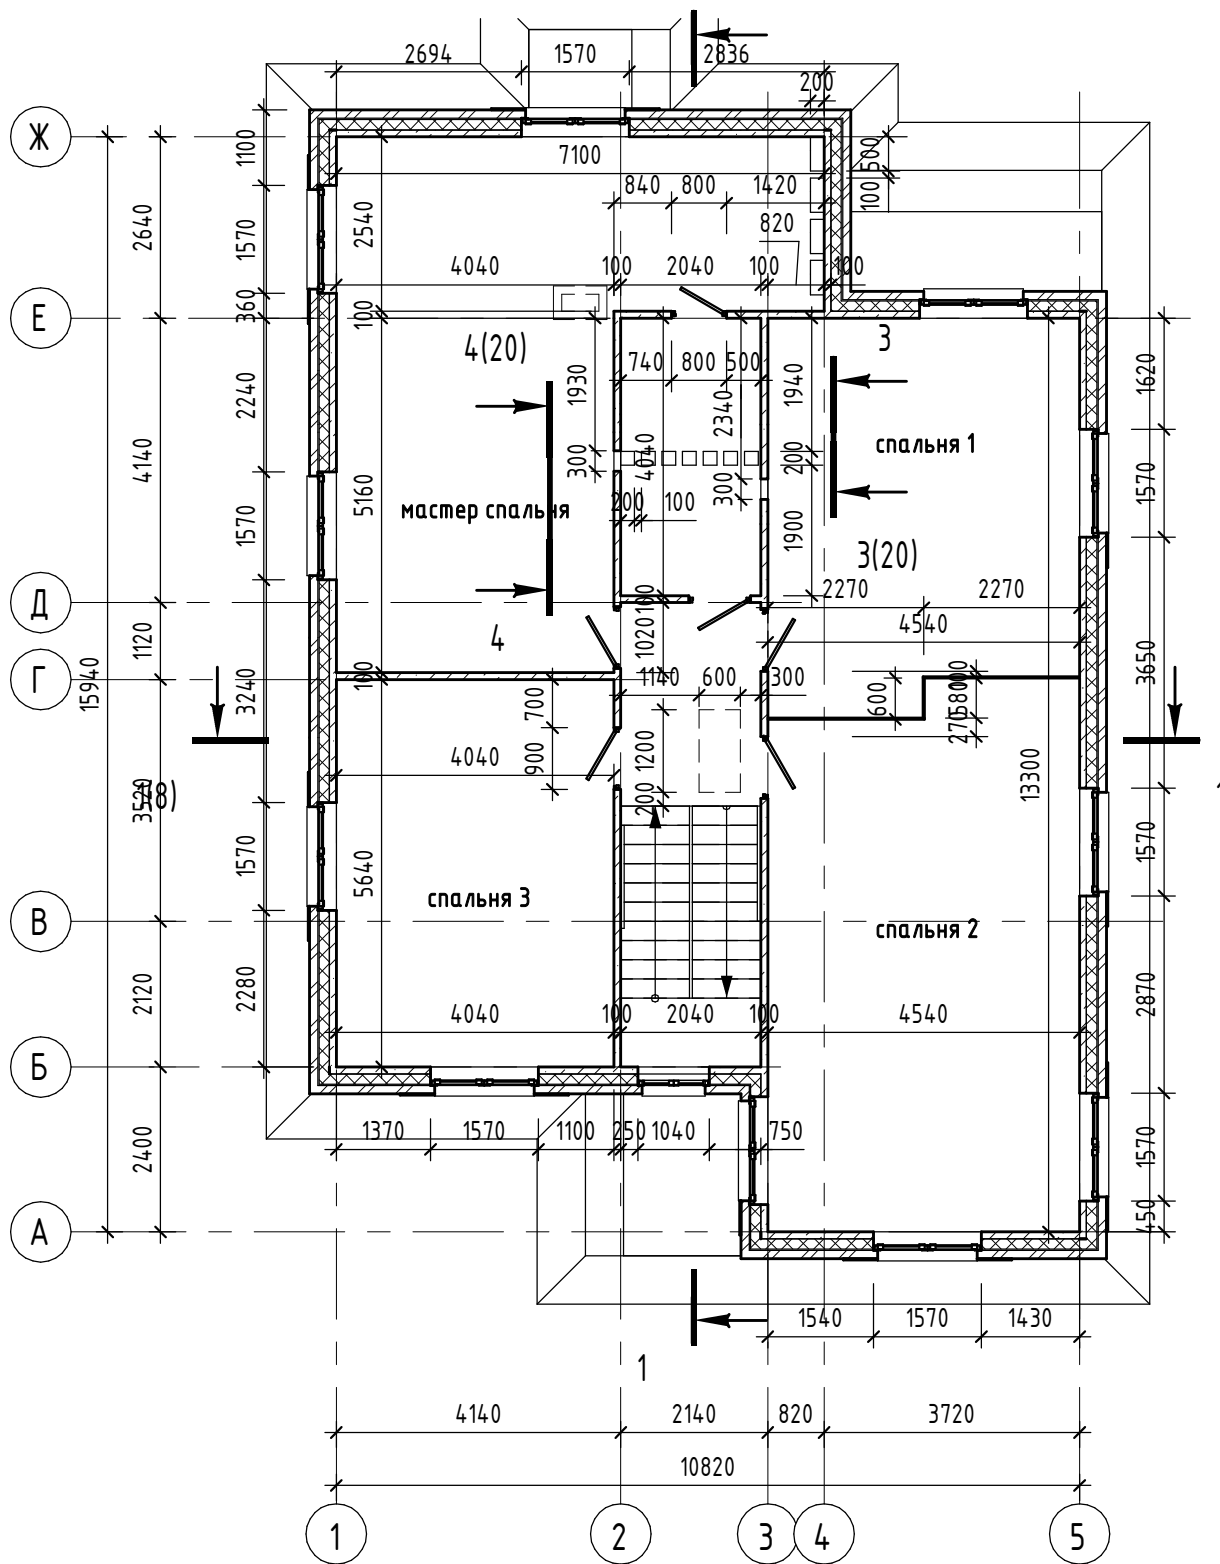

Асадуллаев С. С.

МО Одинцовский р-н, с.п. Ершовское, д. Иваньево, уч 120

Заказчик Асадуллаев С. С.

Индивидуальный жилой дом

Стадия

Лист

Листов

П

6

ГИП Щербаков А.А.

Архитектор Герасимов А.Н.

План 2 этажа

ООО "Стронг Хаус"