


План этажа

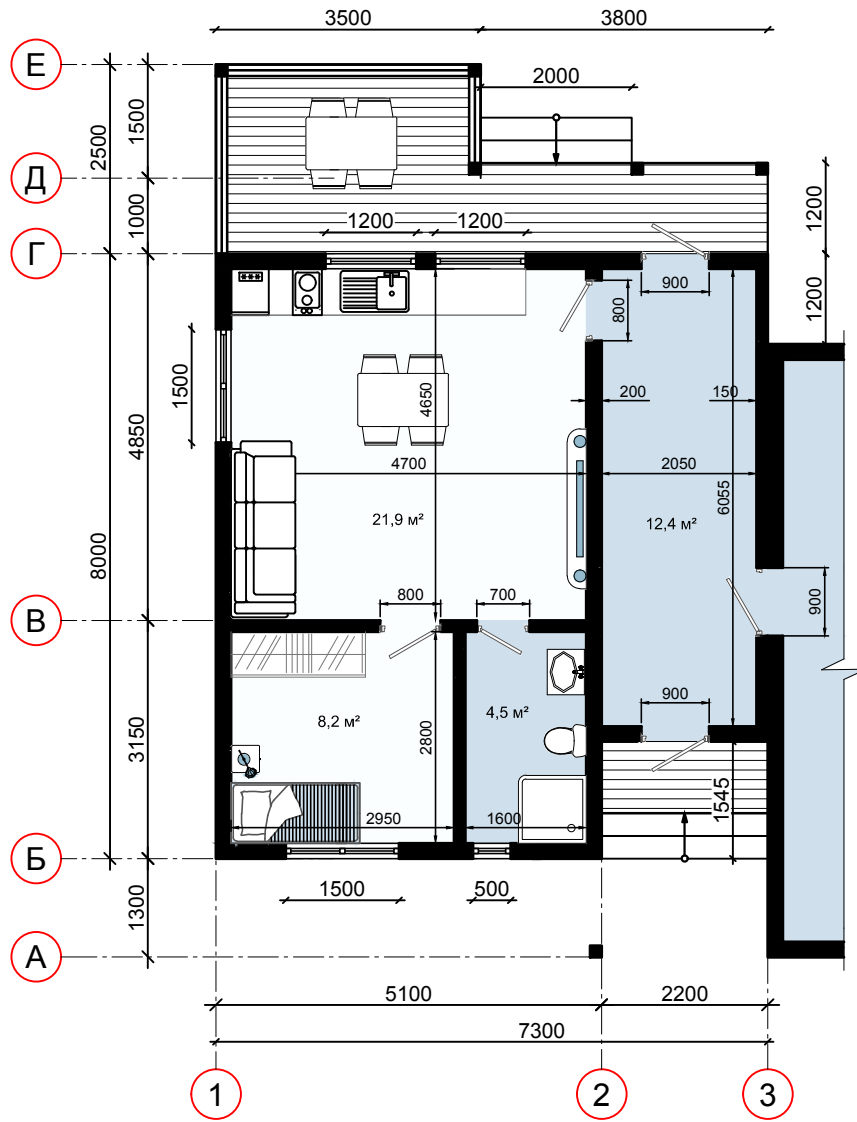

						АР		
Изм.	Кол.уч.	Лист	№ док.	Подпись	Дата			
						Жилой дом 7,3 x 8,0 м с крытой террасой		
						Стадия	Лист	Листов
						П	1	10
Разработал	Иванов Д.С.					План этажа М 1:50		