


Экспликация помещений
подвального этажа

№	Наименование	м²	Коэффициент	Площадь с коэффициентом, м²
1	Лестничная клетка	9,08	1	9,08
2	Подсобное помещ.	21,71	1	21,71
Итого по подвальному этажу				30,79

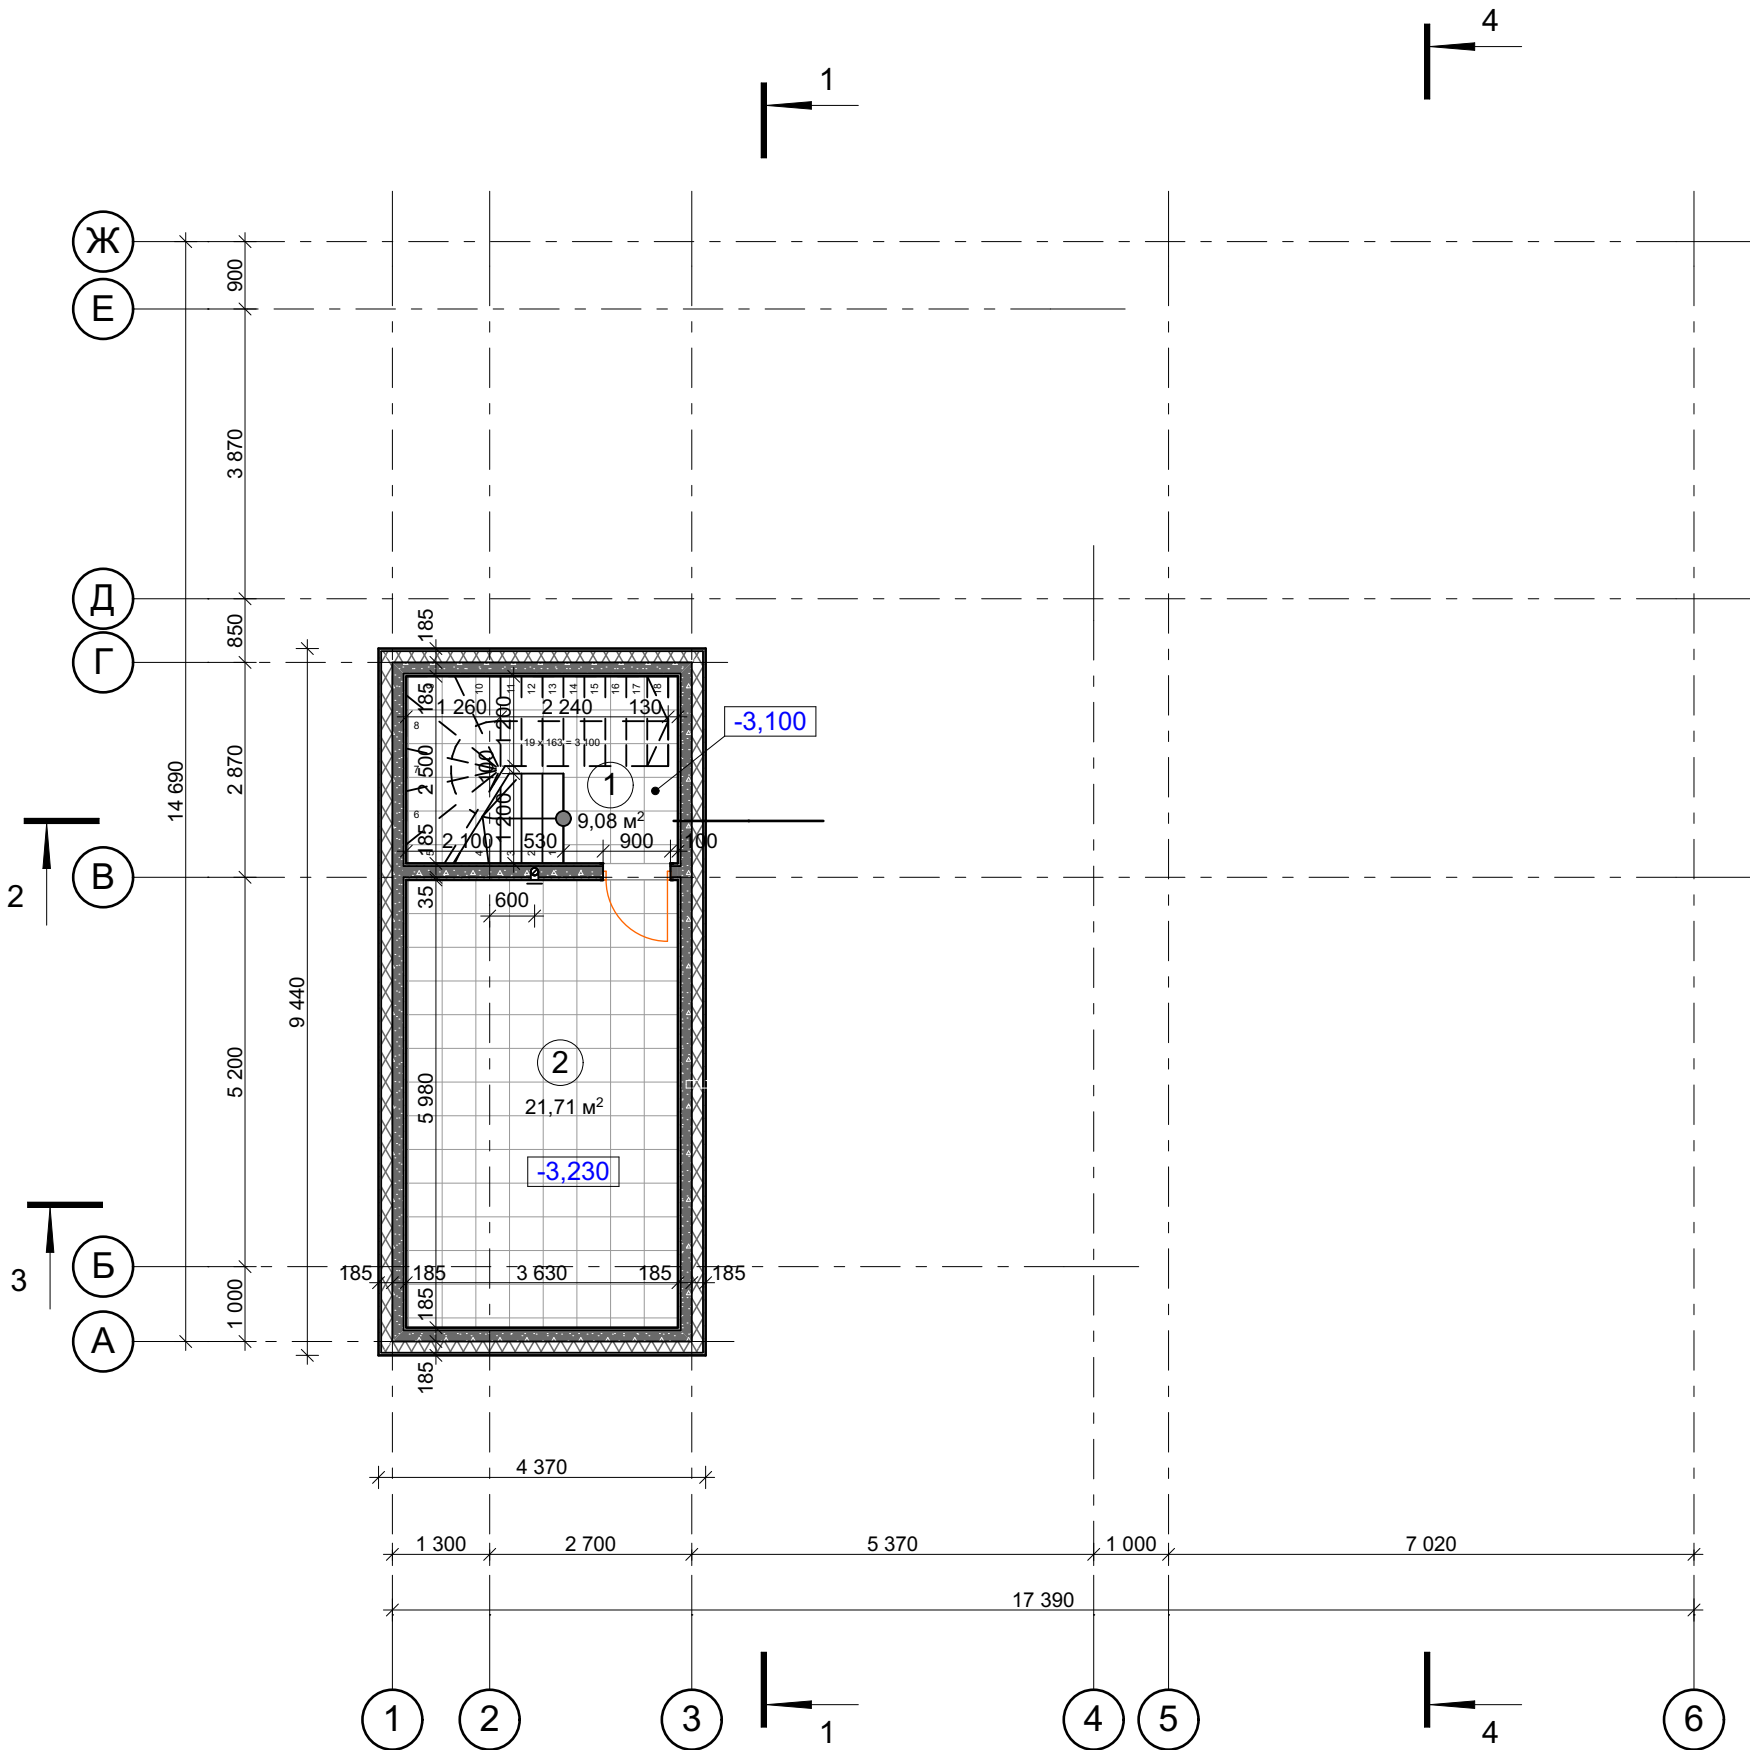

						2017			ЭП
						ПРОЕКТ ОДНОКВАРТИРНОГО ДОМА			
Изм.	Кол.уч	Лист	Недок.	Подпись	Дата	Индивидуальный жилой дом	Стадия	Лист	Листов
ГАП							П	6	13
Разраб.	Аталиков Б.Э								
Н.контр						План подвального этажа М 1:100			

Согласовано:					
Инв. N подл.	Подпись и дата	Взам. инв. N			