


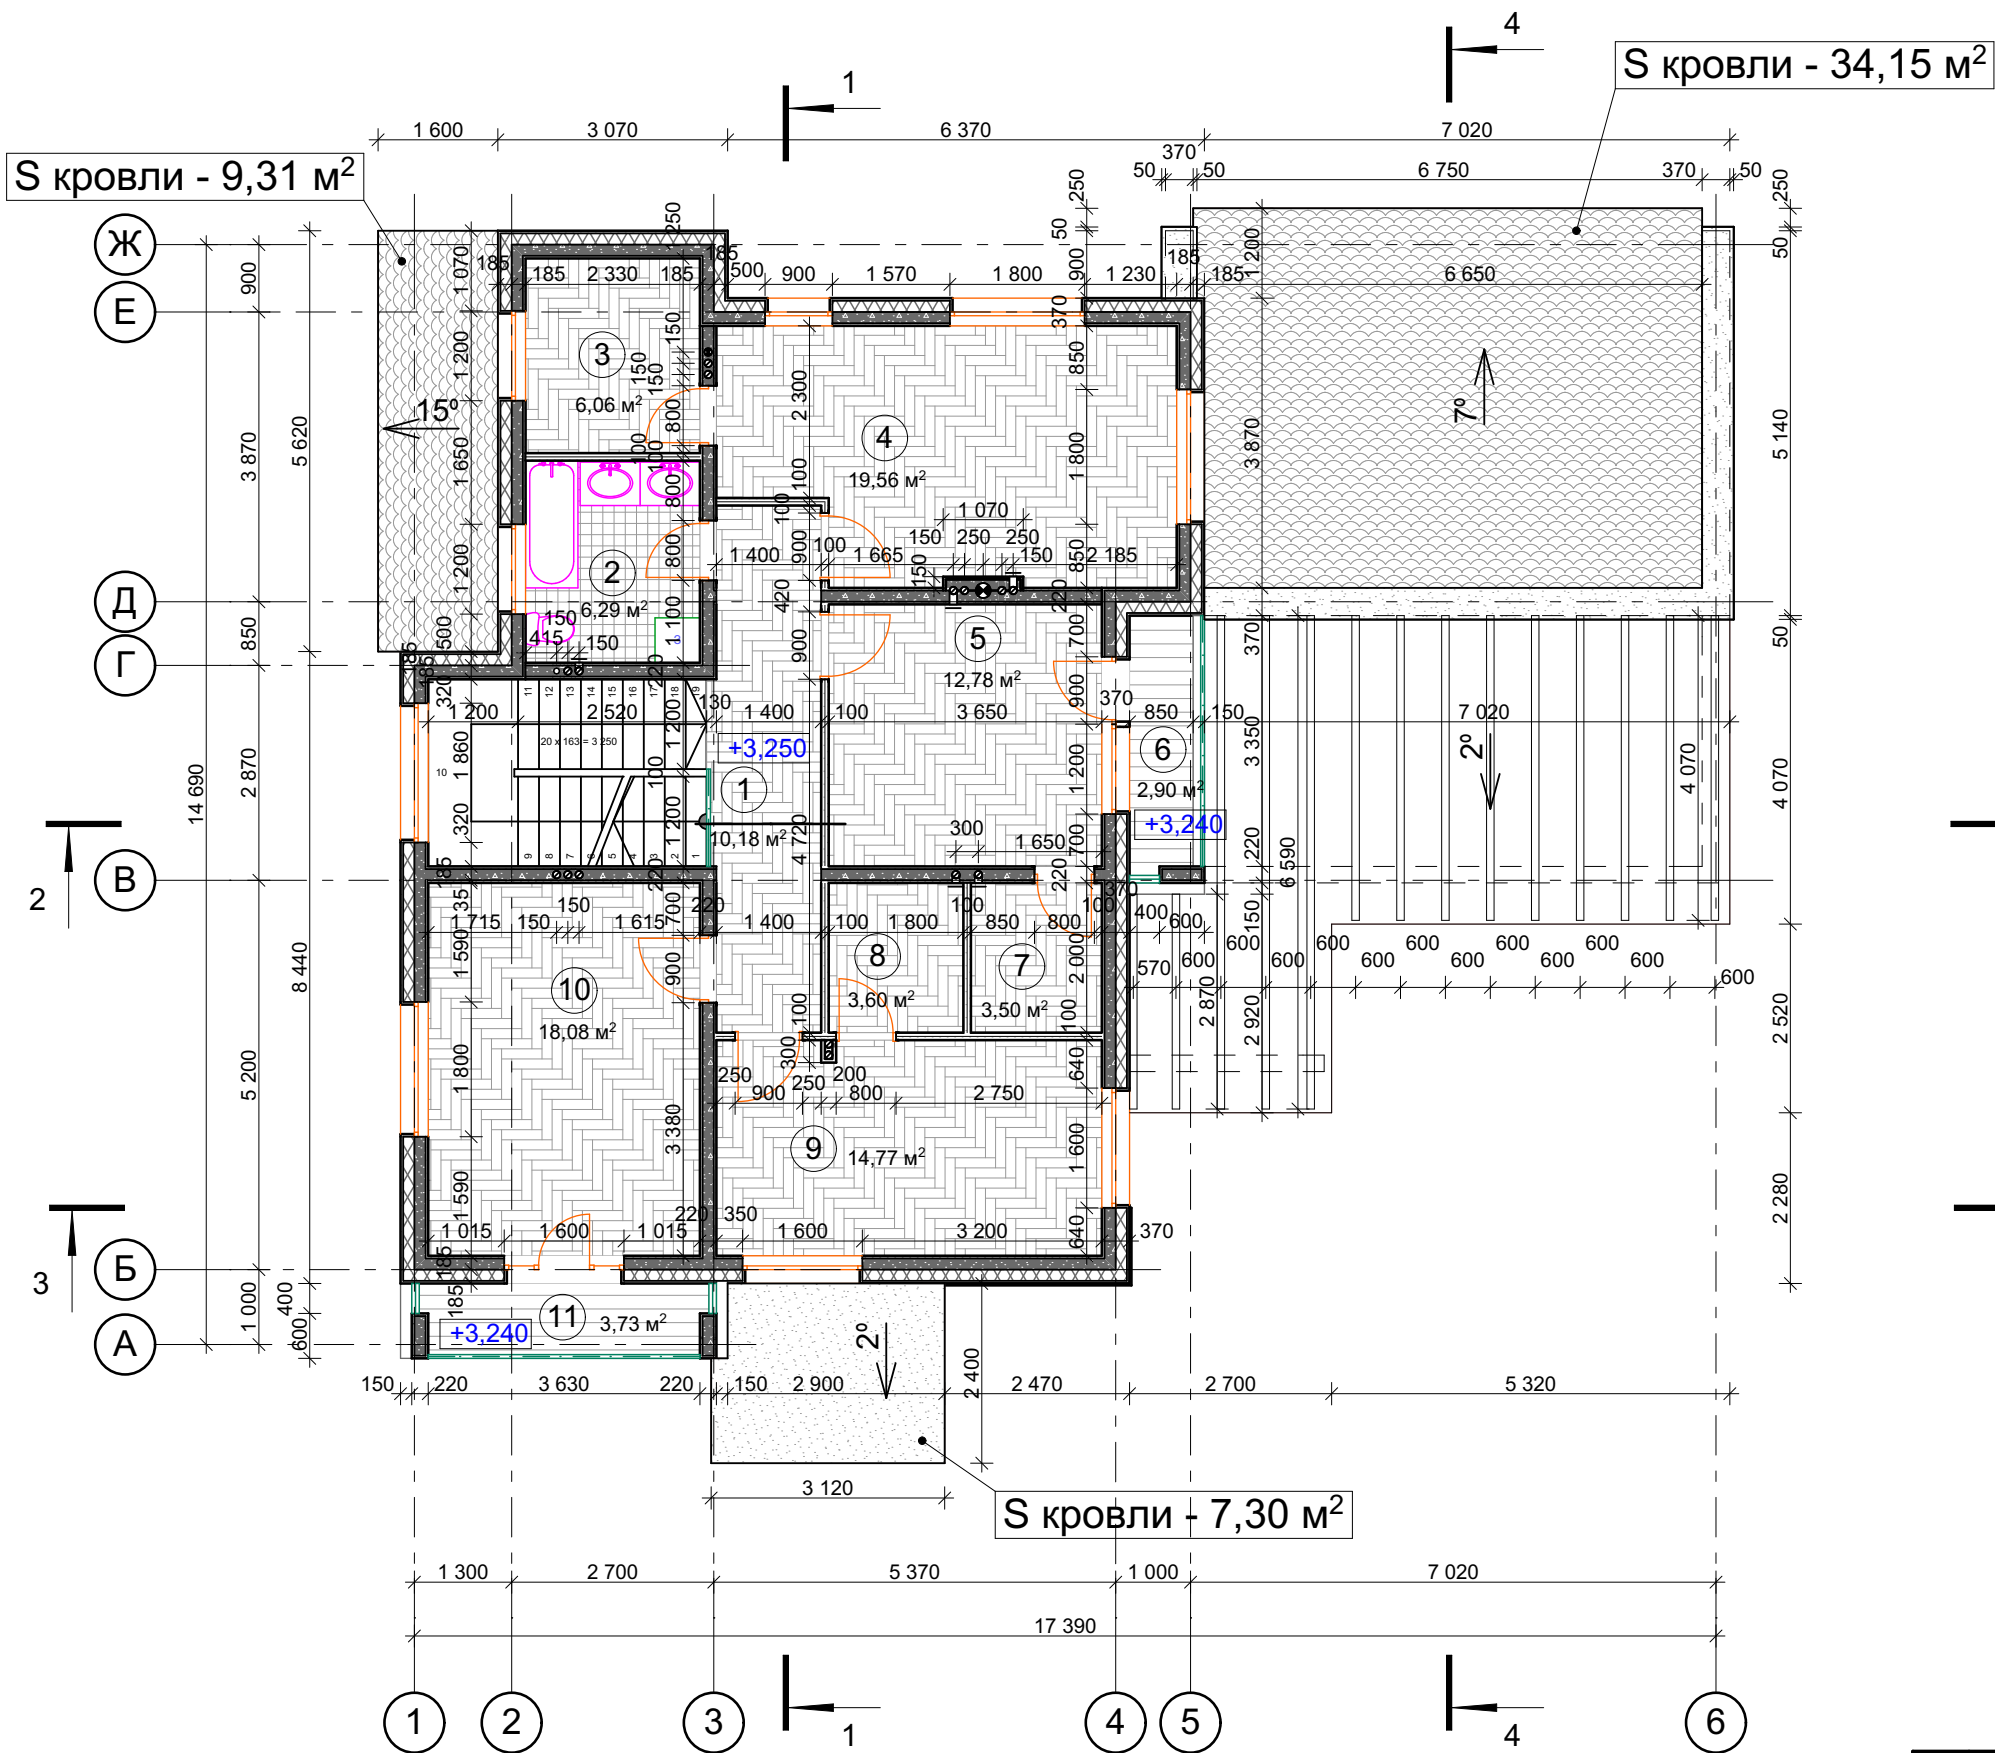

Экспликация помещений 2-го этажа

№	Наименование	м²	Коэффициент	Площадь с коэффициентом, м²
1	Холл	10,18	1	10,18
2	С/У	6,29	1	6,29
3	Гардеробная	6,06	1	6,06
4	Спальная	19,56	1	19,56
5	Спальная	12,78	1	12,78
6	Балкон	2,90	0,3	0,87
7	Гардеробная	3,50	1	3,50
8	Гардеробная	3,60	1	3,60
9	Спальная	14,77	1	14,77
10	Спальная	18,08	1	18,08
11	Балкон	3,73	0,3	1,11
Итого по 1-му этажу				96,80

Согласовано:

Взам. инв. N

Подпись и дата

Инв. N подл.

						2017			ЭП
						ПРОЕКТ ОДНОКВАРТИРНОГО ДОМА			
Изм.	Кол.уч.	Лист	Недок.	Подпись	Дата	Индивидуальный жилой дом	Стадия	Лист	Листов
ГАП							П	8	13
Разраб.	Аталиков Б.Э.								
Н.контр						План второго этажа М 1:100			