


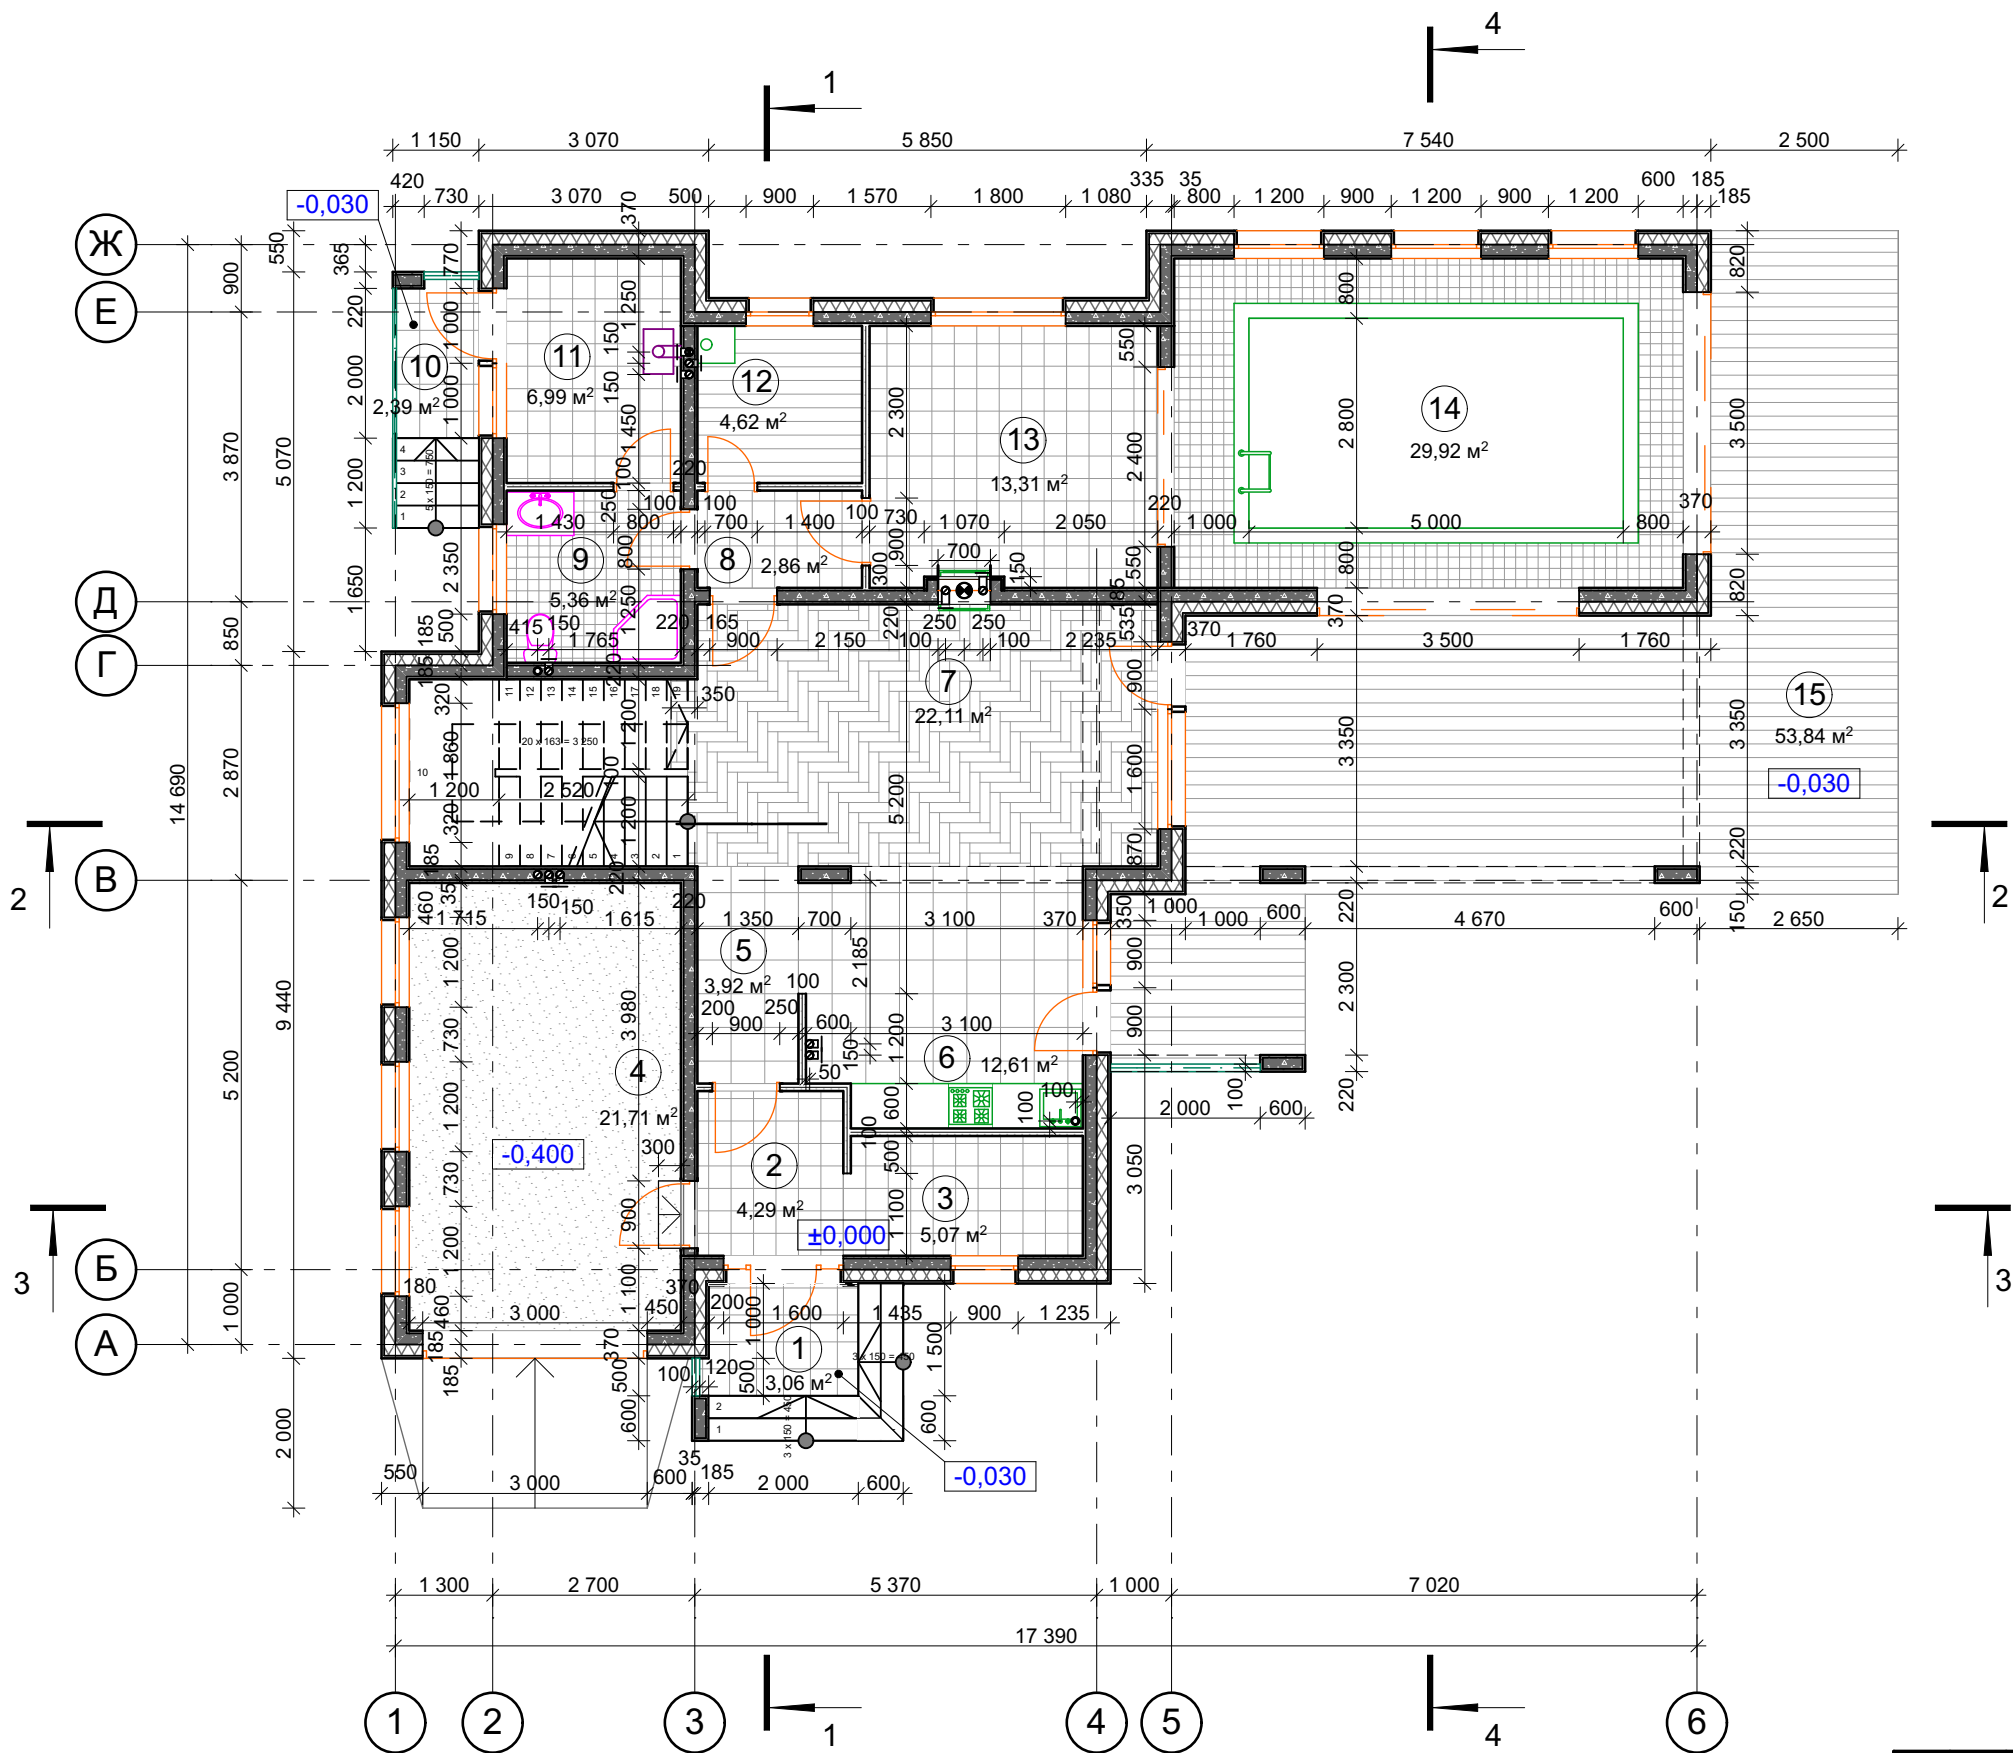

Экспликация помещений 1-го этажа

№	Наименование	м²	Коэффициент	Площадь с коэффициентом, м²
1	Крыльцо	3,06	1	3,06
2	Тамбур	4,29	1	4,29
3	Гардеробная	5,07	1	5,07
4	Гараж	21,71	1	21,71
5	Прихожая	3,92	1	3,92
6	Кухня-столовая	12,61	1	12,61
7	Гостиная	22,11	1	22,11
8	Предбанник	2,86	1	2,86
9	С/У	5,36	1	5,36
10	Крыльцо	2,39	1	2,39
11	Котельная	6,99	1	6,99
12	Баня	4,62	1	4,62
13	Комната отдыха	13,31	1	13,31
14	Бассейн	29,92	1	29,92
15	Терраса	54,84	0,3	16,45
Итого по 1-му этажу				154,67

Согласовано:

Взам. инв. N

Инв. N подл. Подпись и дата

						2017			ЭП
						ПРОЕКТ ОДНОКВАРТИРНОГО ДОМА			
Изм.	Кол.уч	Лист	Недок.	Подпись	Дата	Индивидуальный жилой дом	Стадия	Лист	Листов
ГАП							П	7	13
Разраб.	Аталиков Б.Э.								
Н.контр						План первого этажа М 1:100			