



Имя Исполнителя	Подпись архитектора	Вариант, ив.м. №	Согласовано

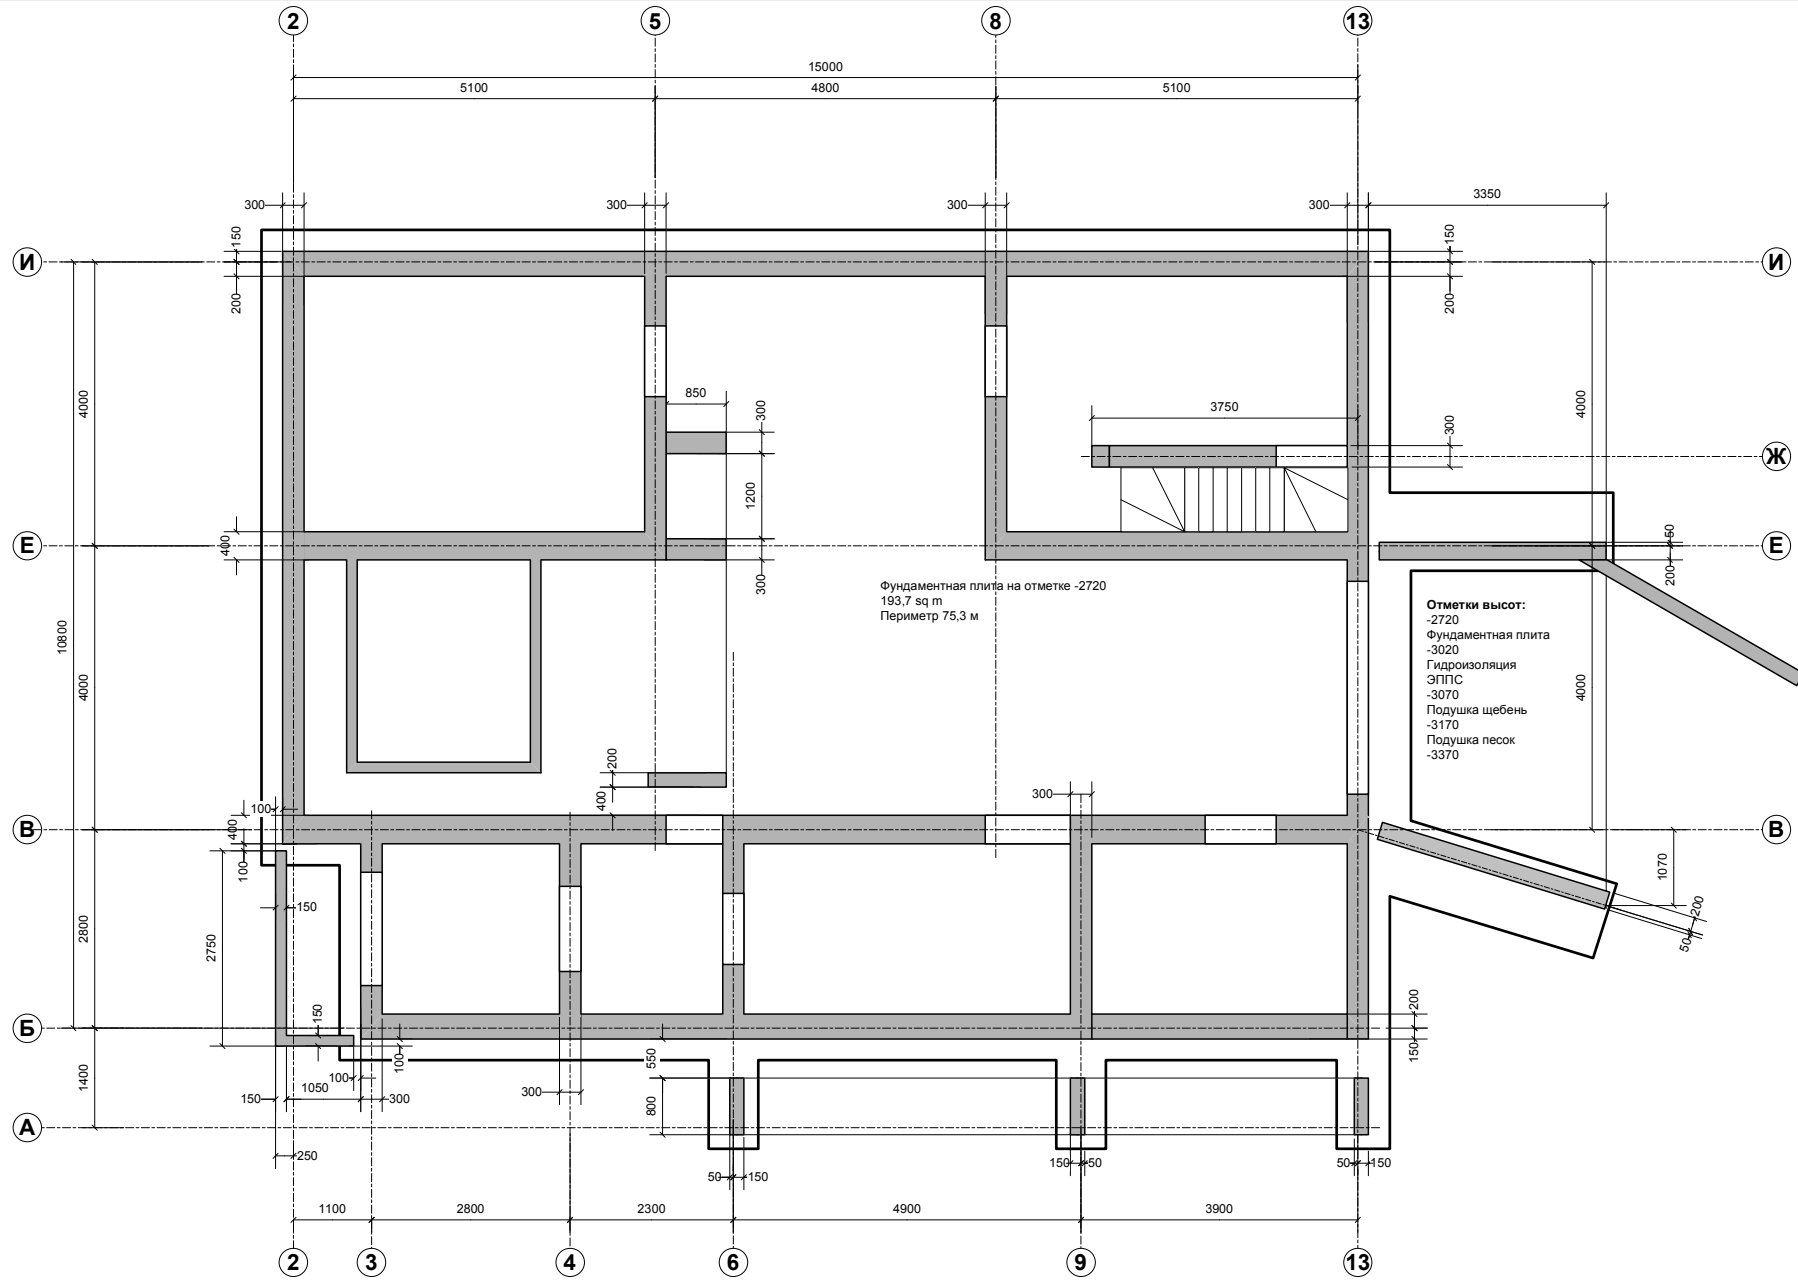

Проект жилого дома "Отрадное"					
Изм.	Колу	Лист	№ док.	Подп.	Дата
Разработал		Пузанков			01.03.20
Проверил					01.03.20
Согласовал					01.03.20
Согласовал					30.12.99
Согласовал					30.12.99

План цокольного этажа	Стадия	Лист	Листов
	Р	1	1

Имя Исполнителя	Подпись и дата	Время, иная №	Согласовано

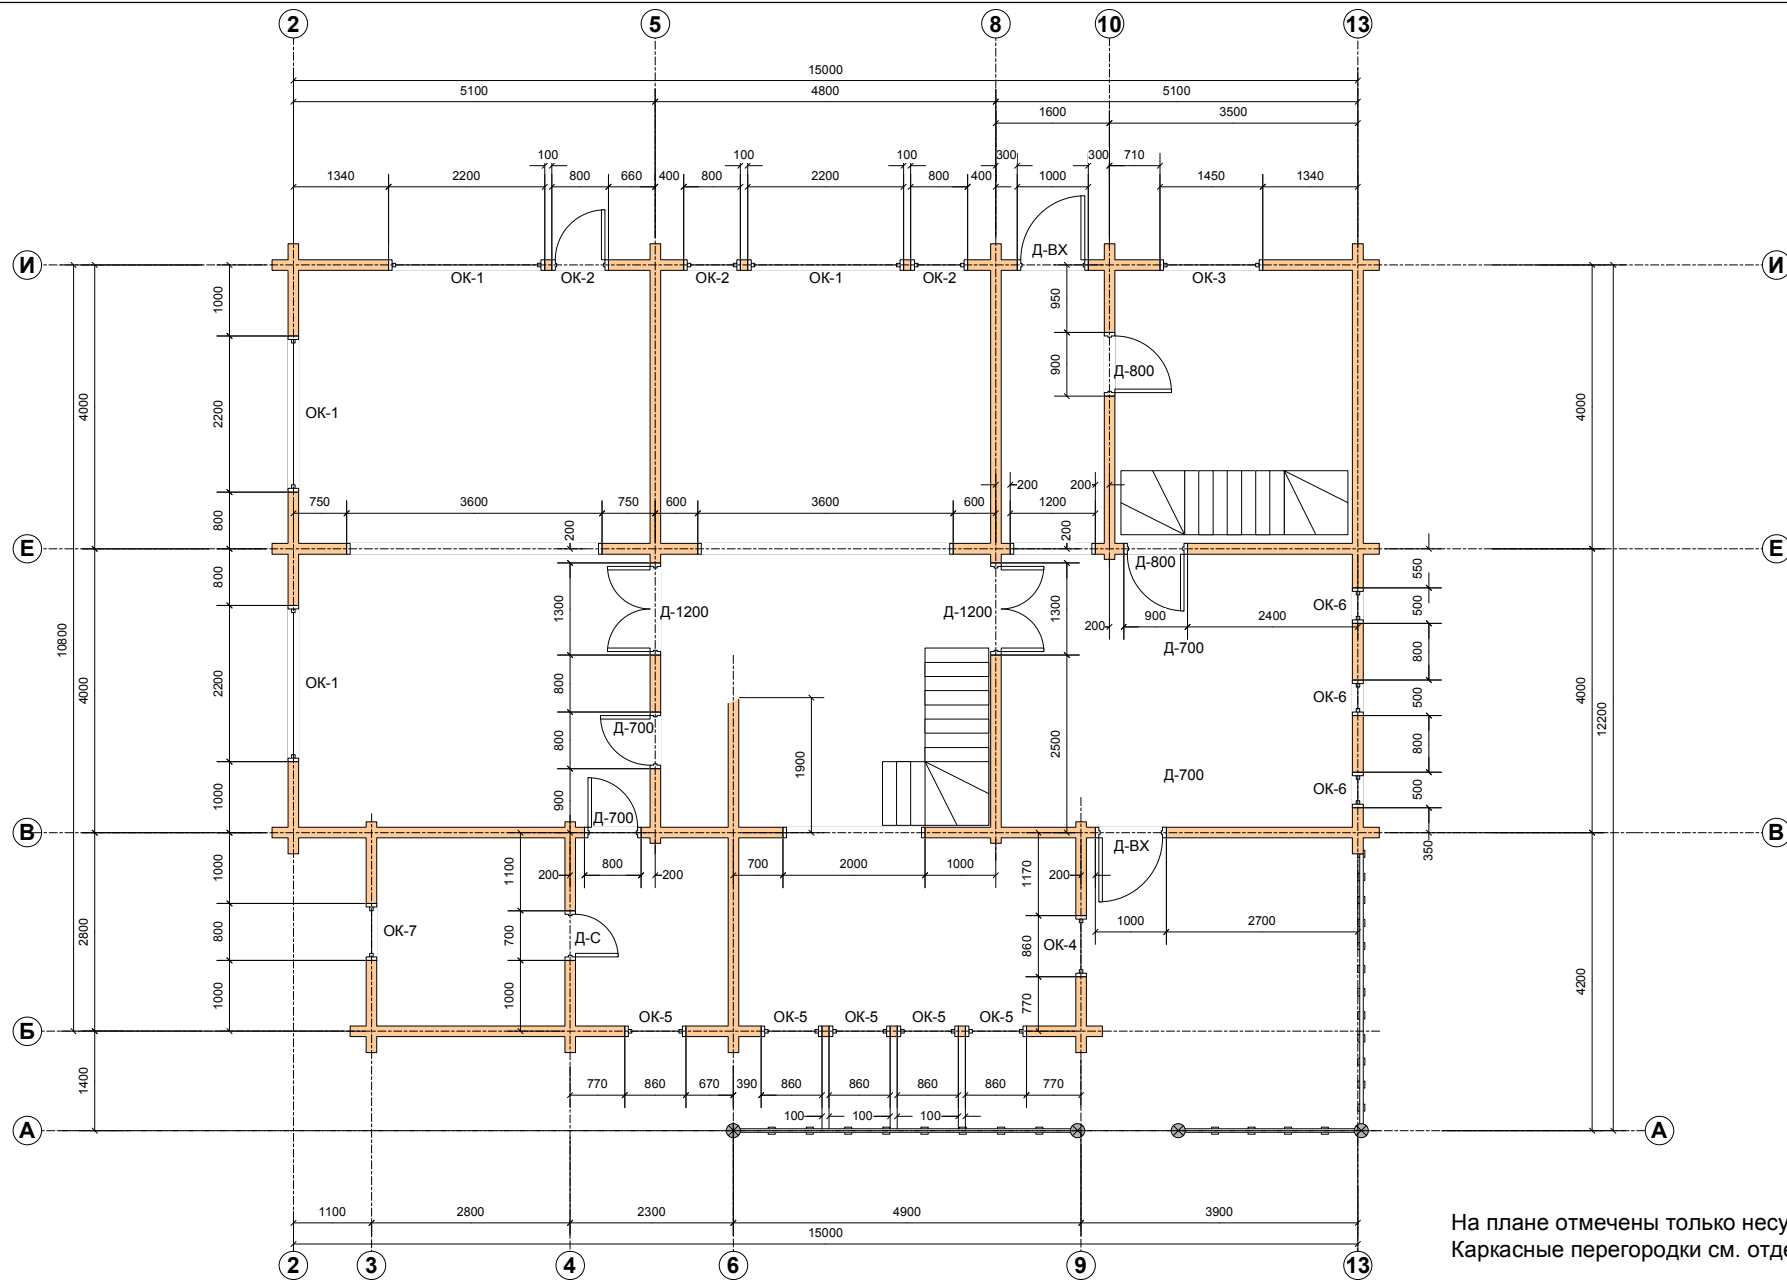


На плане отмечены только несущие стены  
Каркасные перегородки см. отдельную схему.

Изм.	Колуч	Лист	№ док	Подп.	Дата

Проект жилого дома "Отрадное"

<b>План первого этажа</b>	Стадия	Лист	Листов
	Р	1	1

Имя Инициалы	Подпись	Дата
Взам. инж. №		
Согласовано		

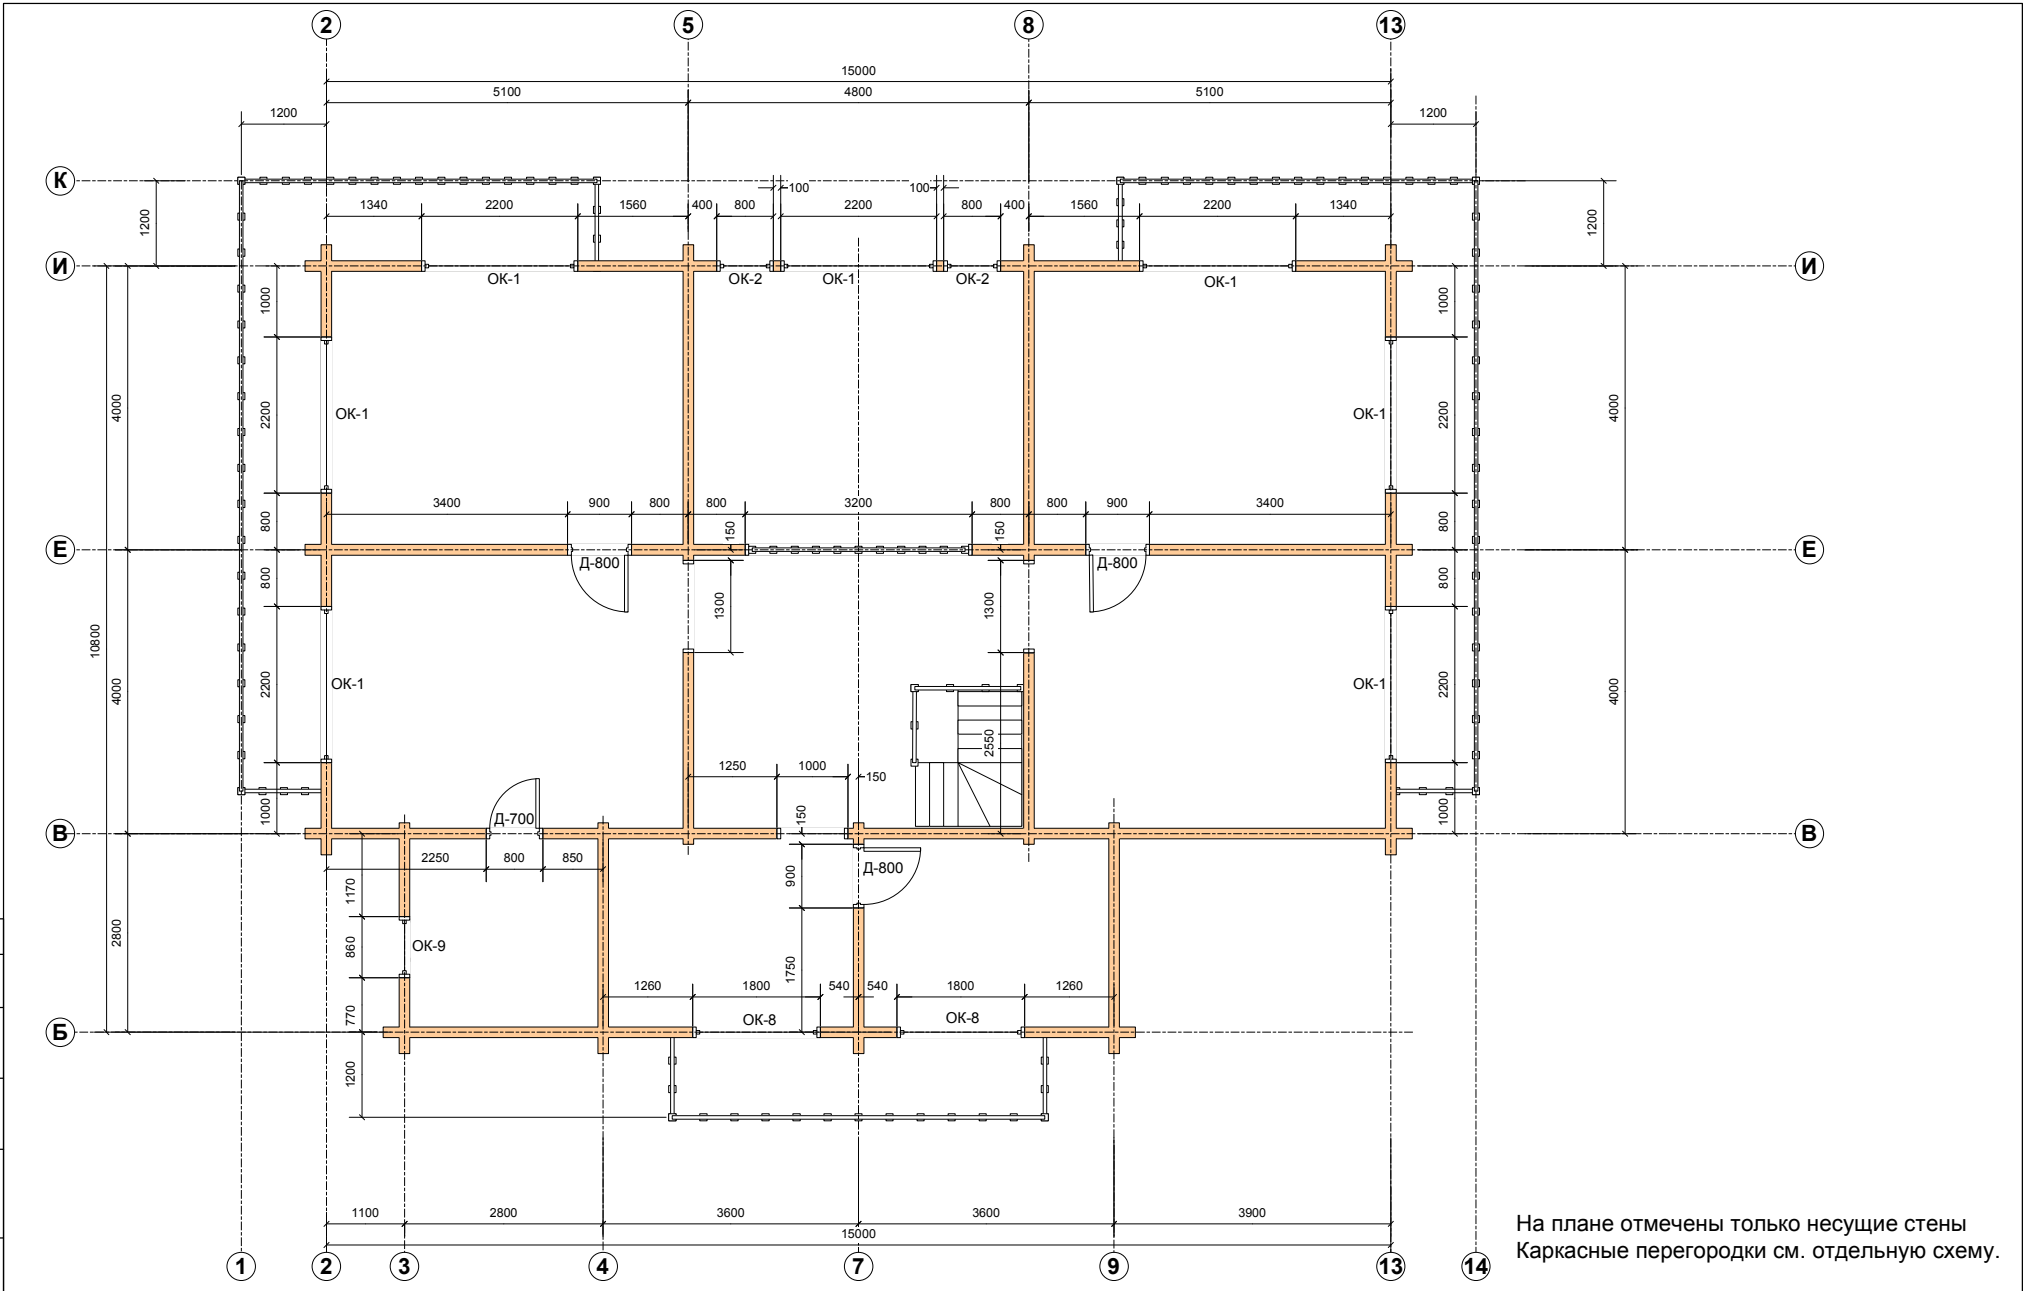


На плане отмечены только несущие стены  
Каркасные перегородки см. отдельную схему.

Проект жилого дома "Отрадное"					
Изм.	Колуч	Лист	№ док	Подп.	Дата
Разработал		Пузанков			01.03.20
Проверил					01.03.20
Согласовал					01.03.20
Согласовал					30.12.99
Согласовал					30.12.99


План второго этажа

Стадия	Лист	Листов
Р	1	1

## Оконные проёмы

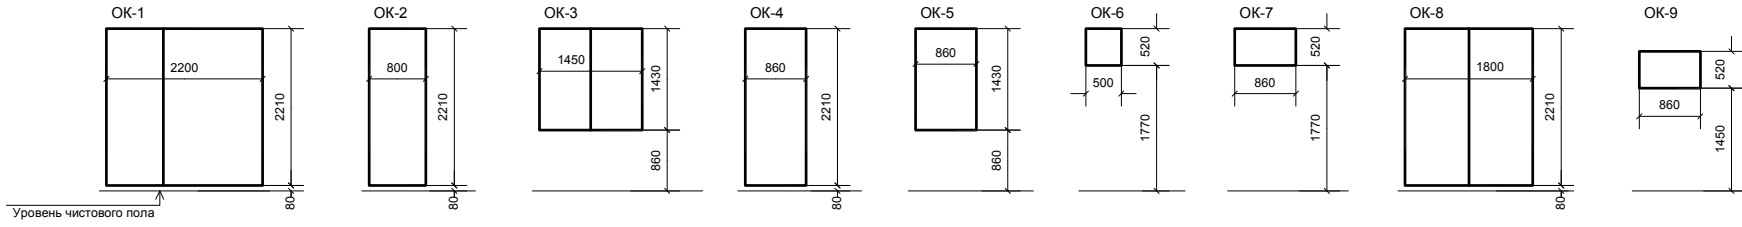

## Дверные проёмы

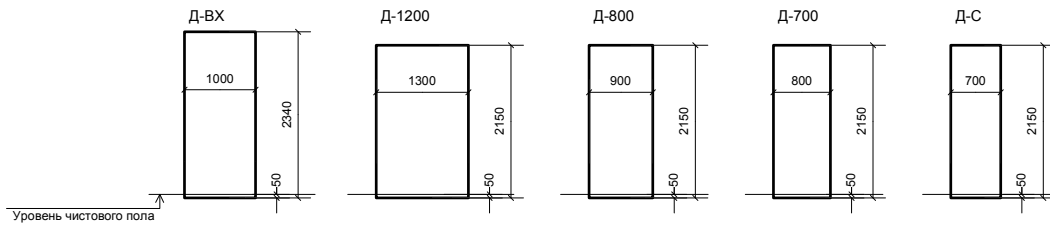

Имя и должность	Подп. и дата	Взам. ином №	Согласовано

Проект жилого дома "Отрадное"					
Изм.	Колу ч	Лист	№ док	Подп.	Дата
Разработал		Пузанов			01.03.20
Проверил					01.03.20
Согласовал					01.03.20
Согласовал					30.12.99
Согласовал					30.12.99

<b>Оконные и дверные проёмы</b>	Стадия	Лист	Листов
	Р	1	1