


Первый этаж

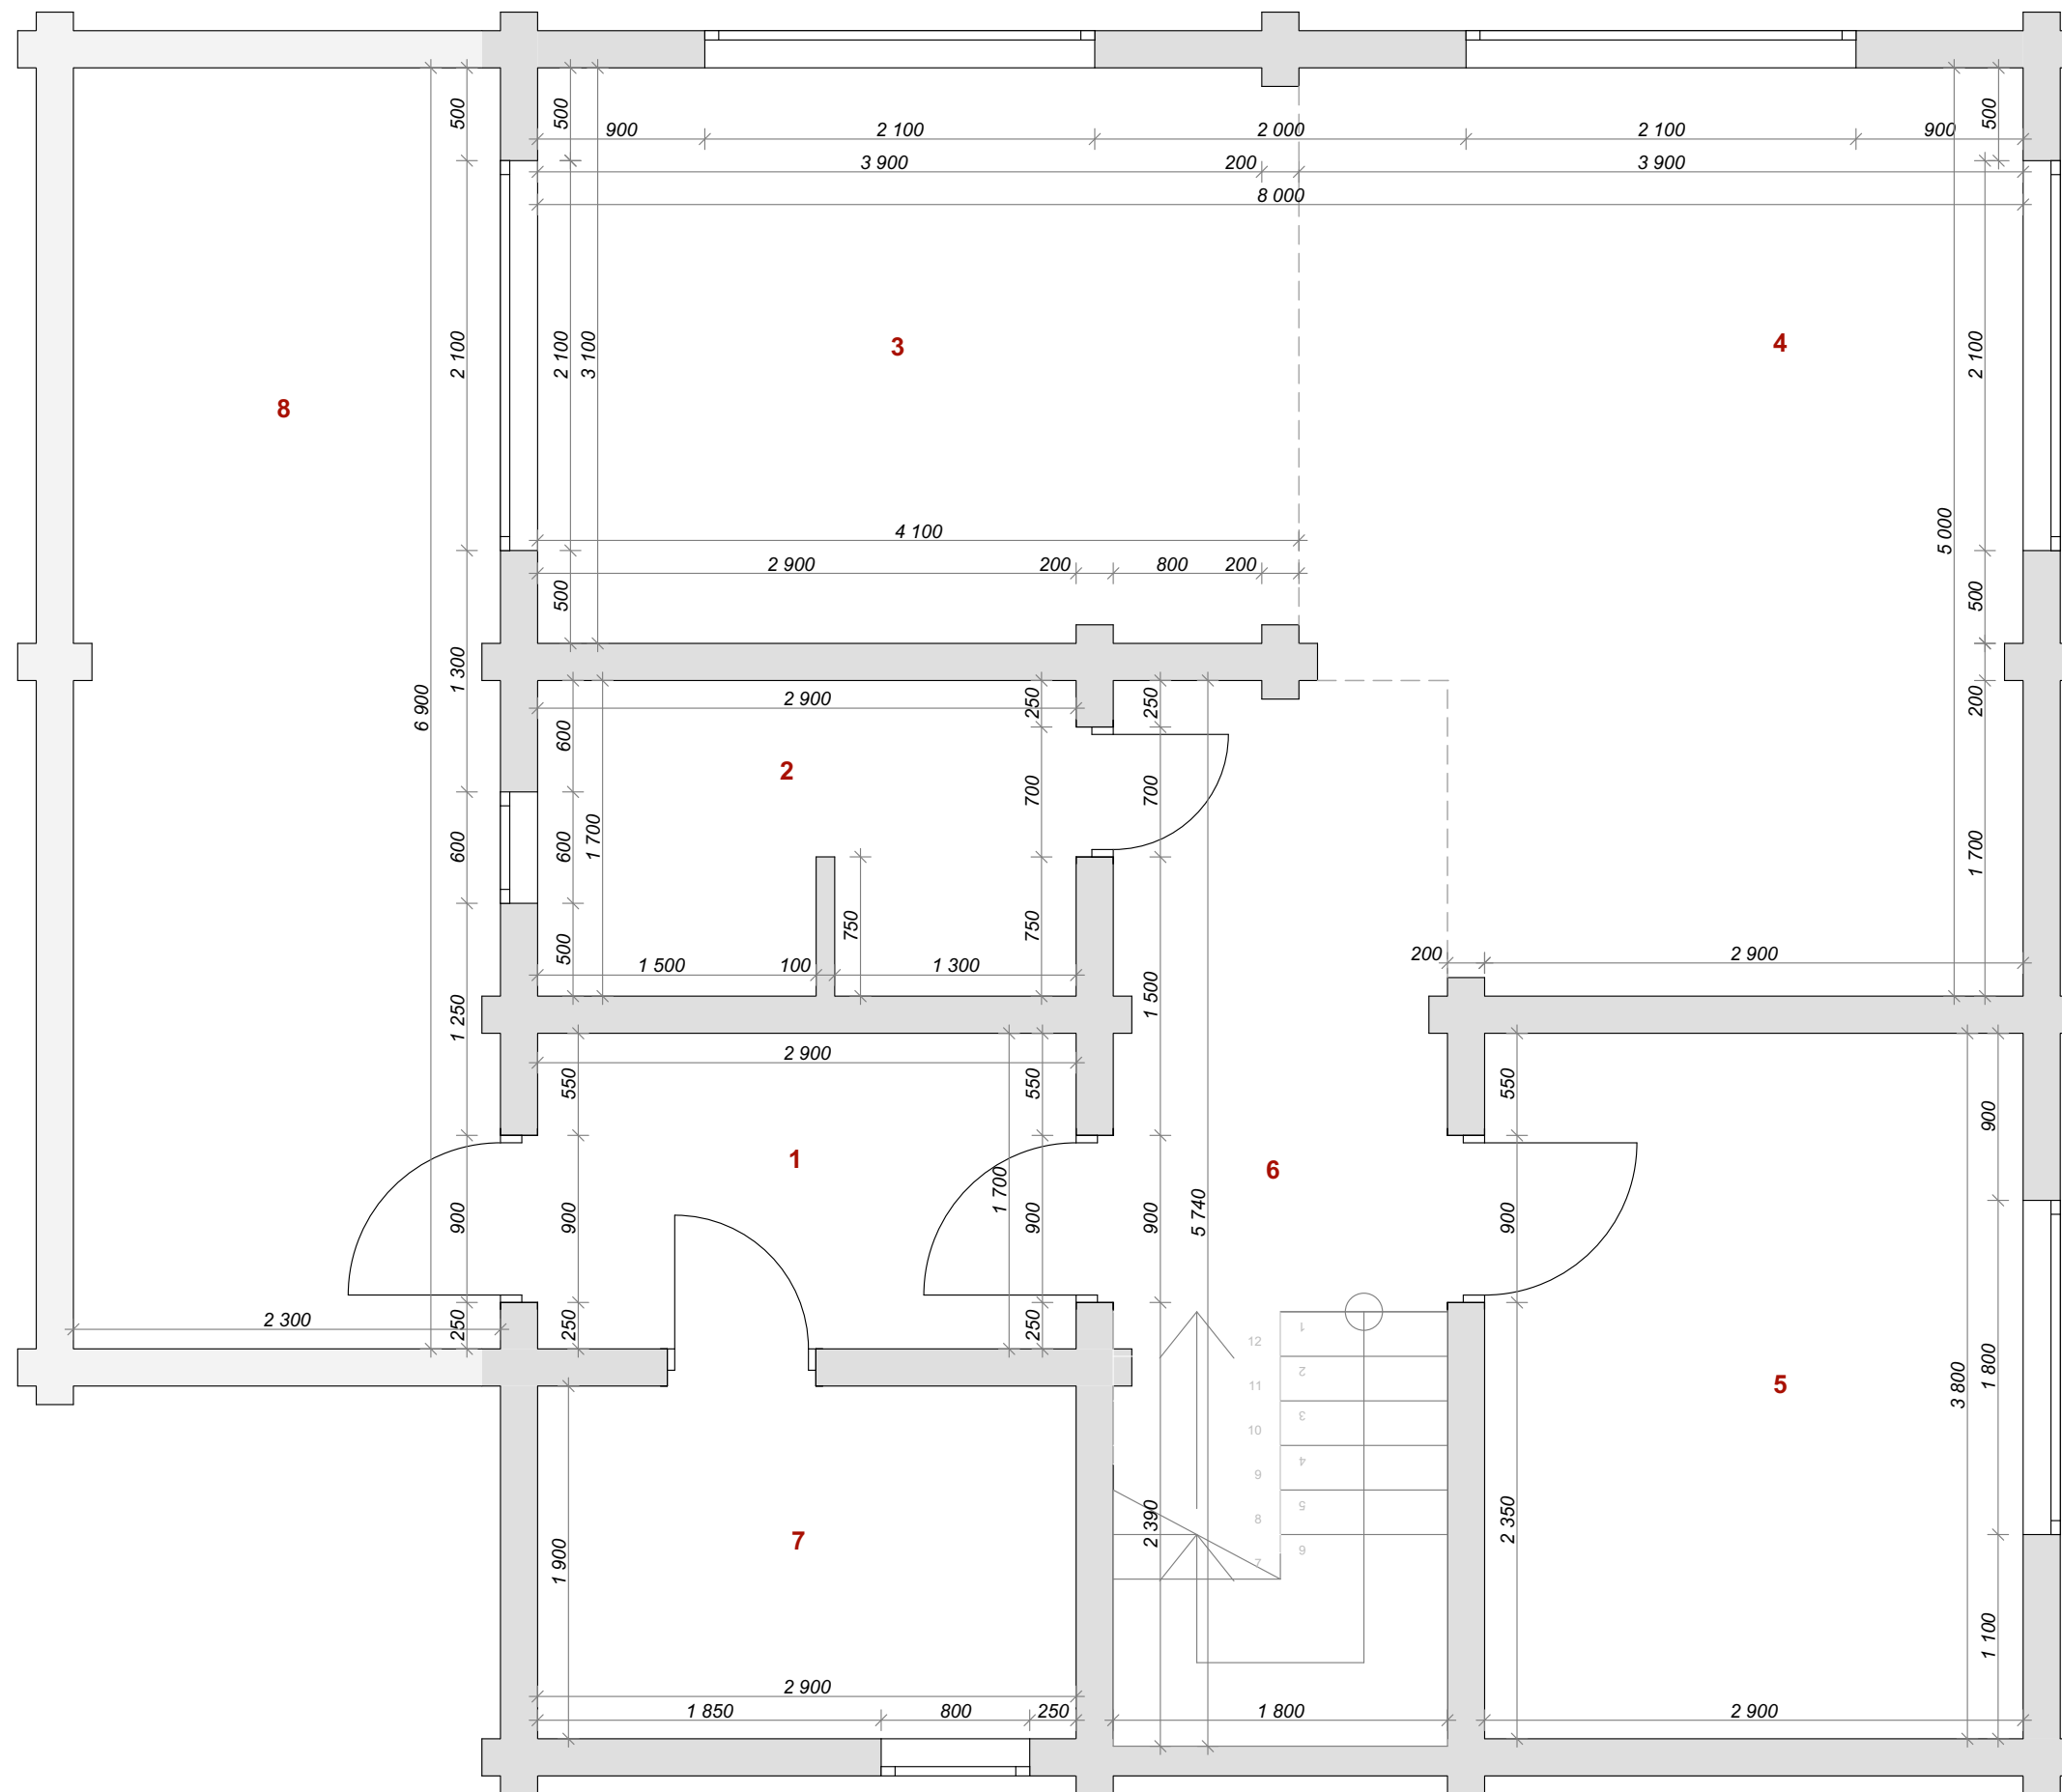


№	Наименование	Площадь
1	Тамбур	4,93
2	С/у	4,93
3	Кухня-столовая	12,65
4	Гостиная	18,08
5	Кабинет	11,02
6	Холл	10,18
7	Котельная	5,51
8	Терраса	15,81
	Общая	83,11 м <sup>2</sup>

Общая площадь без учета террасы - 77,45м<sup>2</sup>


		Подп.	Дата		Стадия	Лист	Листов
Заказчик				Обмерочный план 1 этажа			
Дизайнер							

# Второй этаж

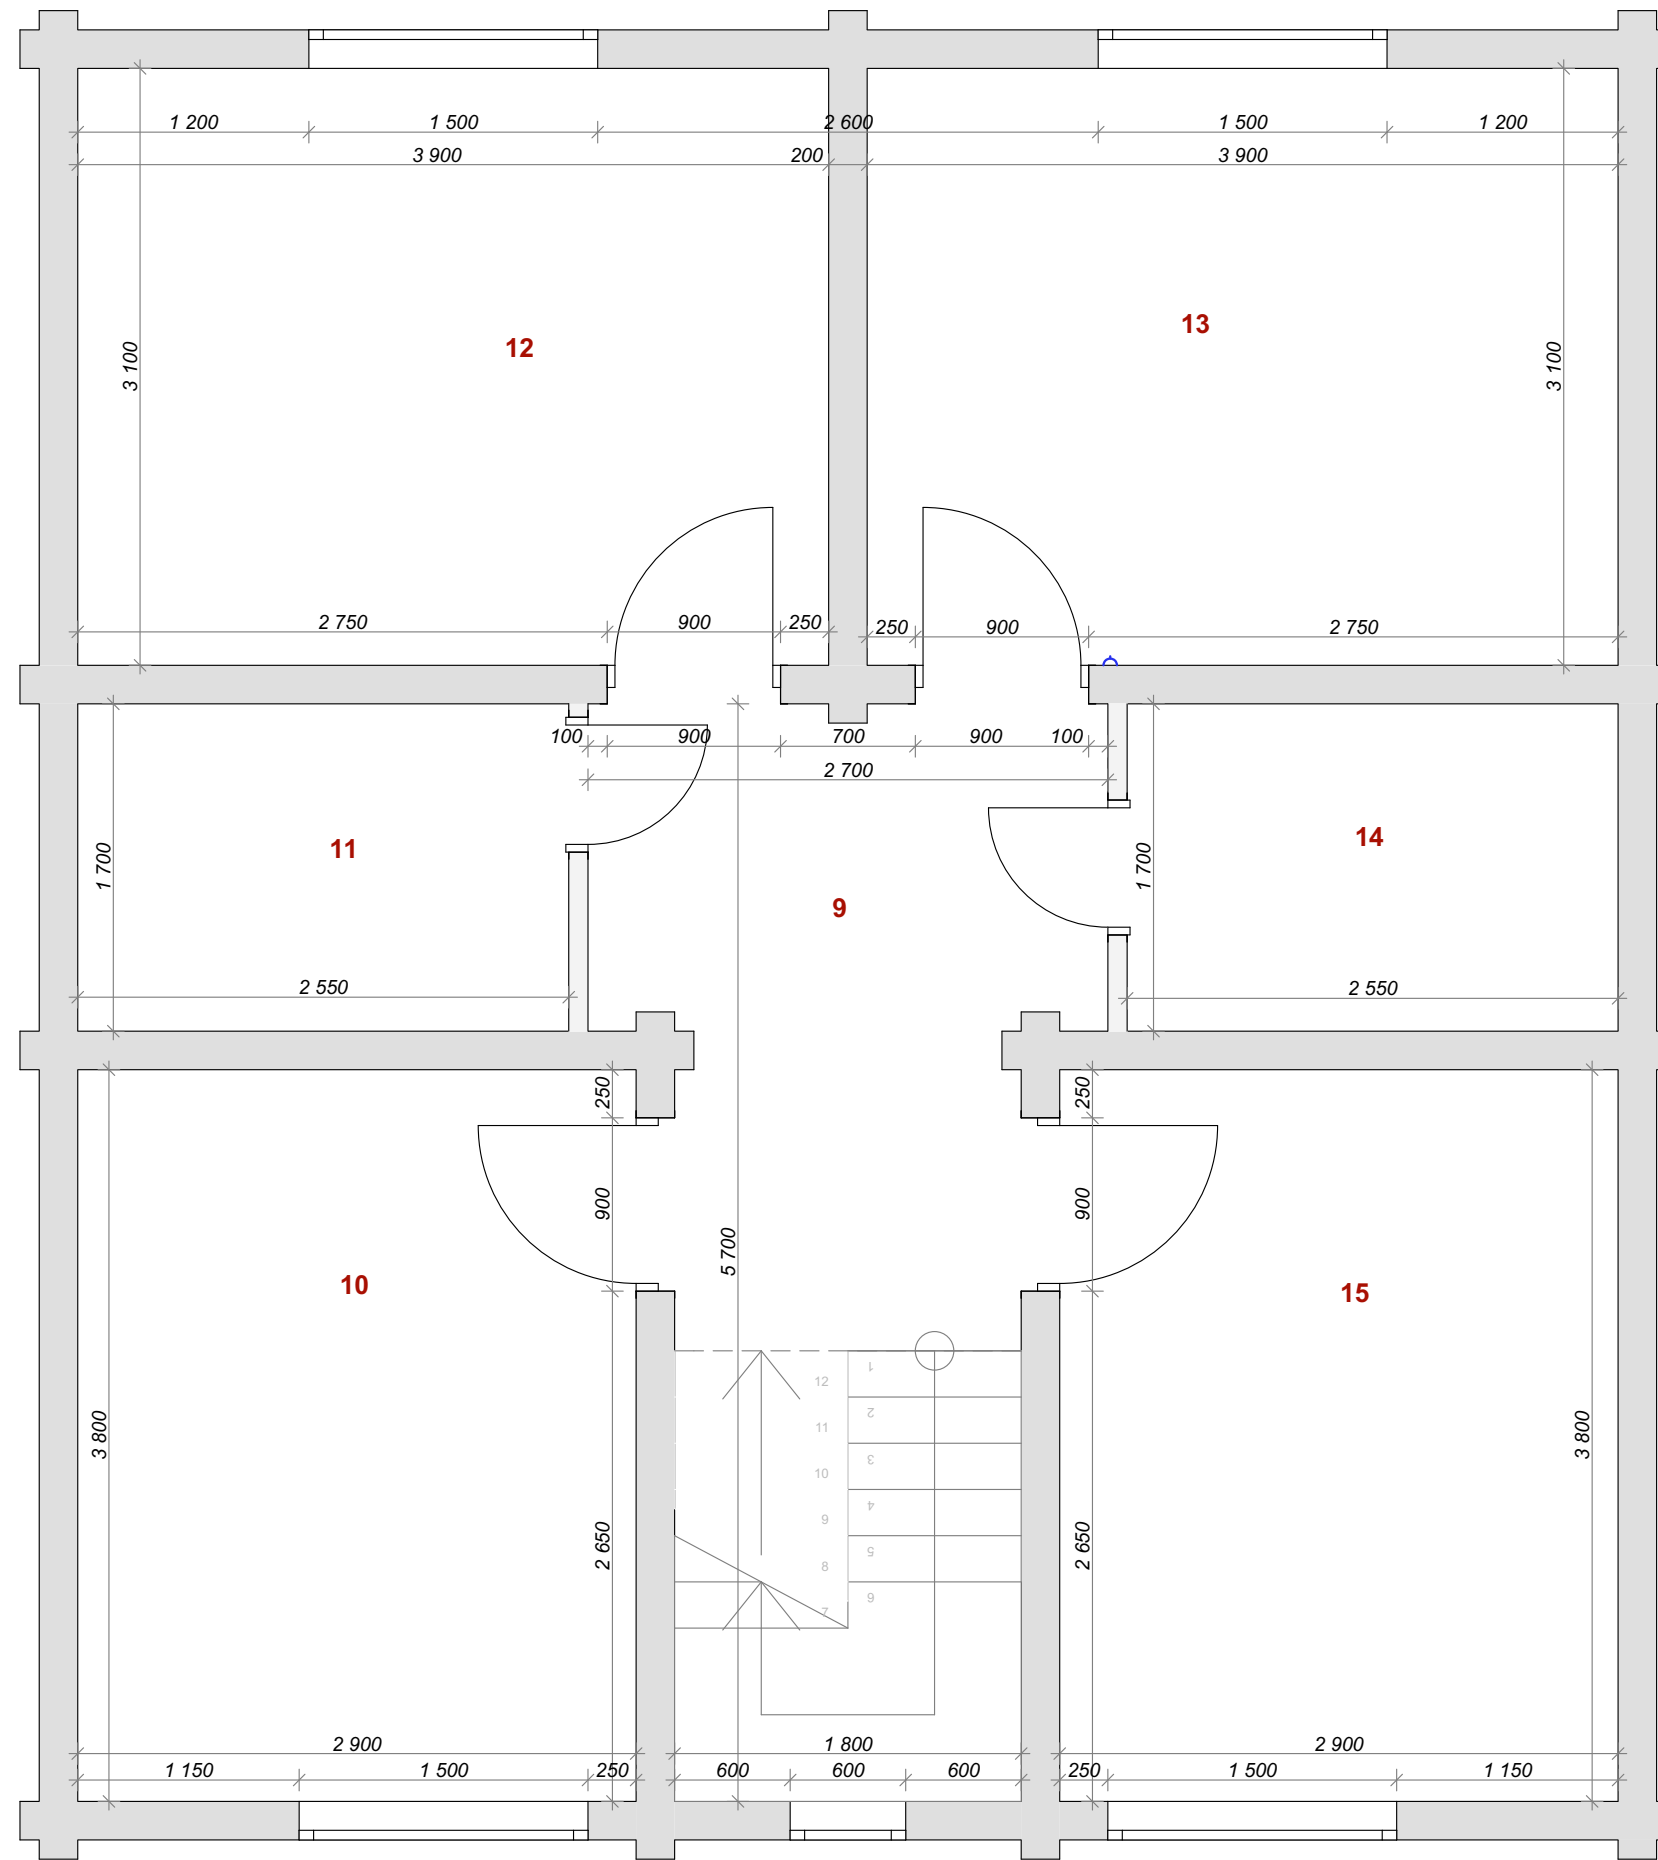

№	Наименование	Площадь
9	Холл	7,48
10	Спальня №1	11,02
11	С/у	4,33
12	Спальня №2	12,09
13	Спальня №3	12,09
14	Тамбур	4,33
15	Спальня №4	11,02
	Общая	62,36 м <sup>2</sup>

		Подп.	Дата		Стадия	Лист	Листов
Заказчик				Обмерочный план 2 этажа			
Дизайнер							

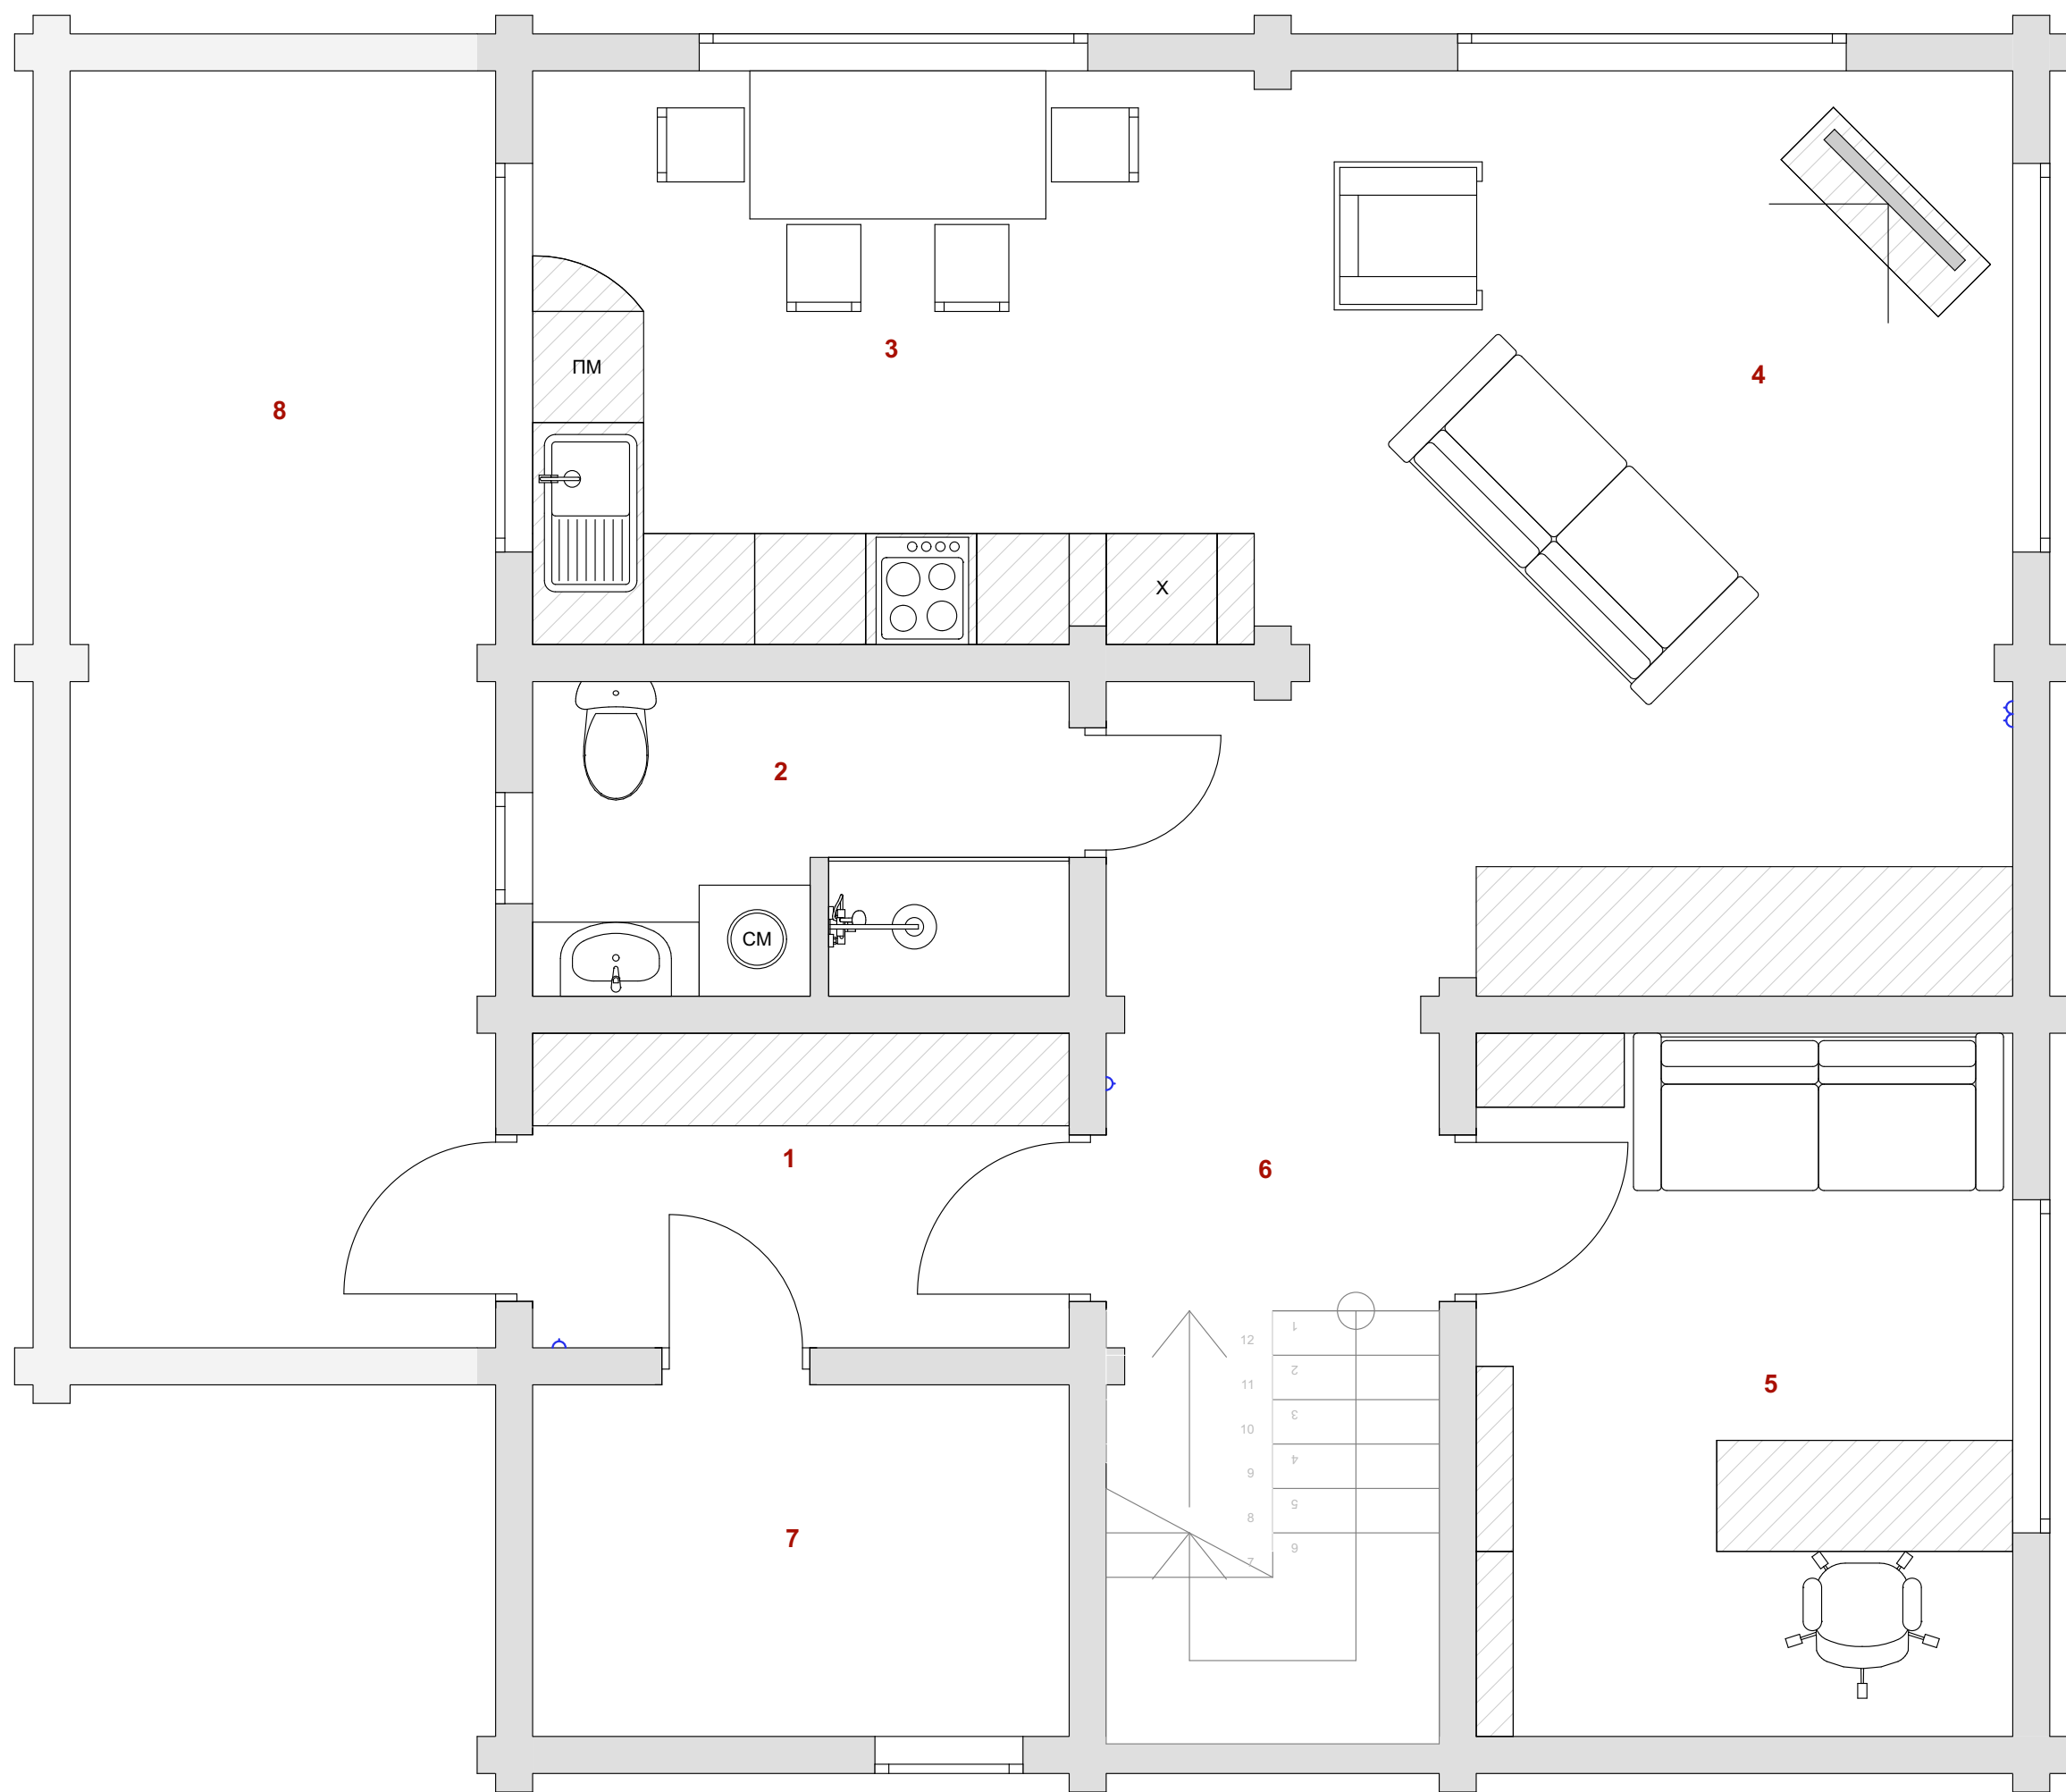


№	Наименование	Площадь
1	Тамбур	4,93
2	С/у	4,93
3	Кухня-столовая	12,65
4	Гостиная	18,08
5	Кабинет	11,02
6	Холл	10,18
7	Котельная	5,51
8	Терраса	15,81
	Общая	83,11 м <sup>2</sup>

Общая площадь без учета террасы - 77,45м<sup>2</sup>

Заказчик	Дизайнер	Подп.	Дата	Стадия	Лист	Листов

Расстановка мебели 1эт

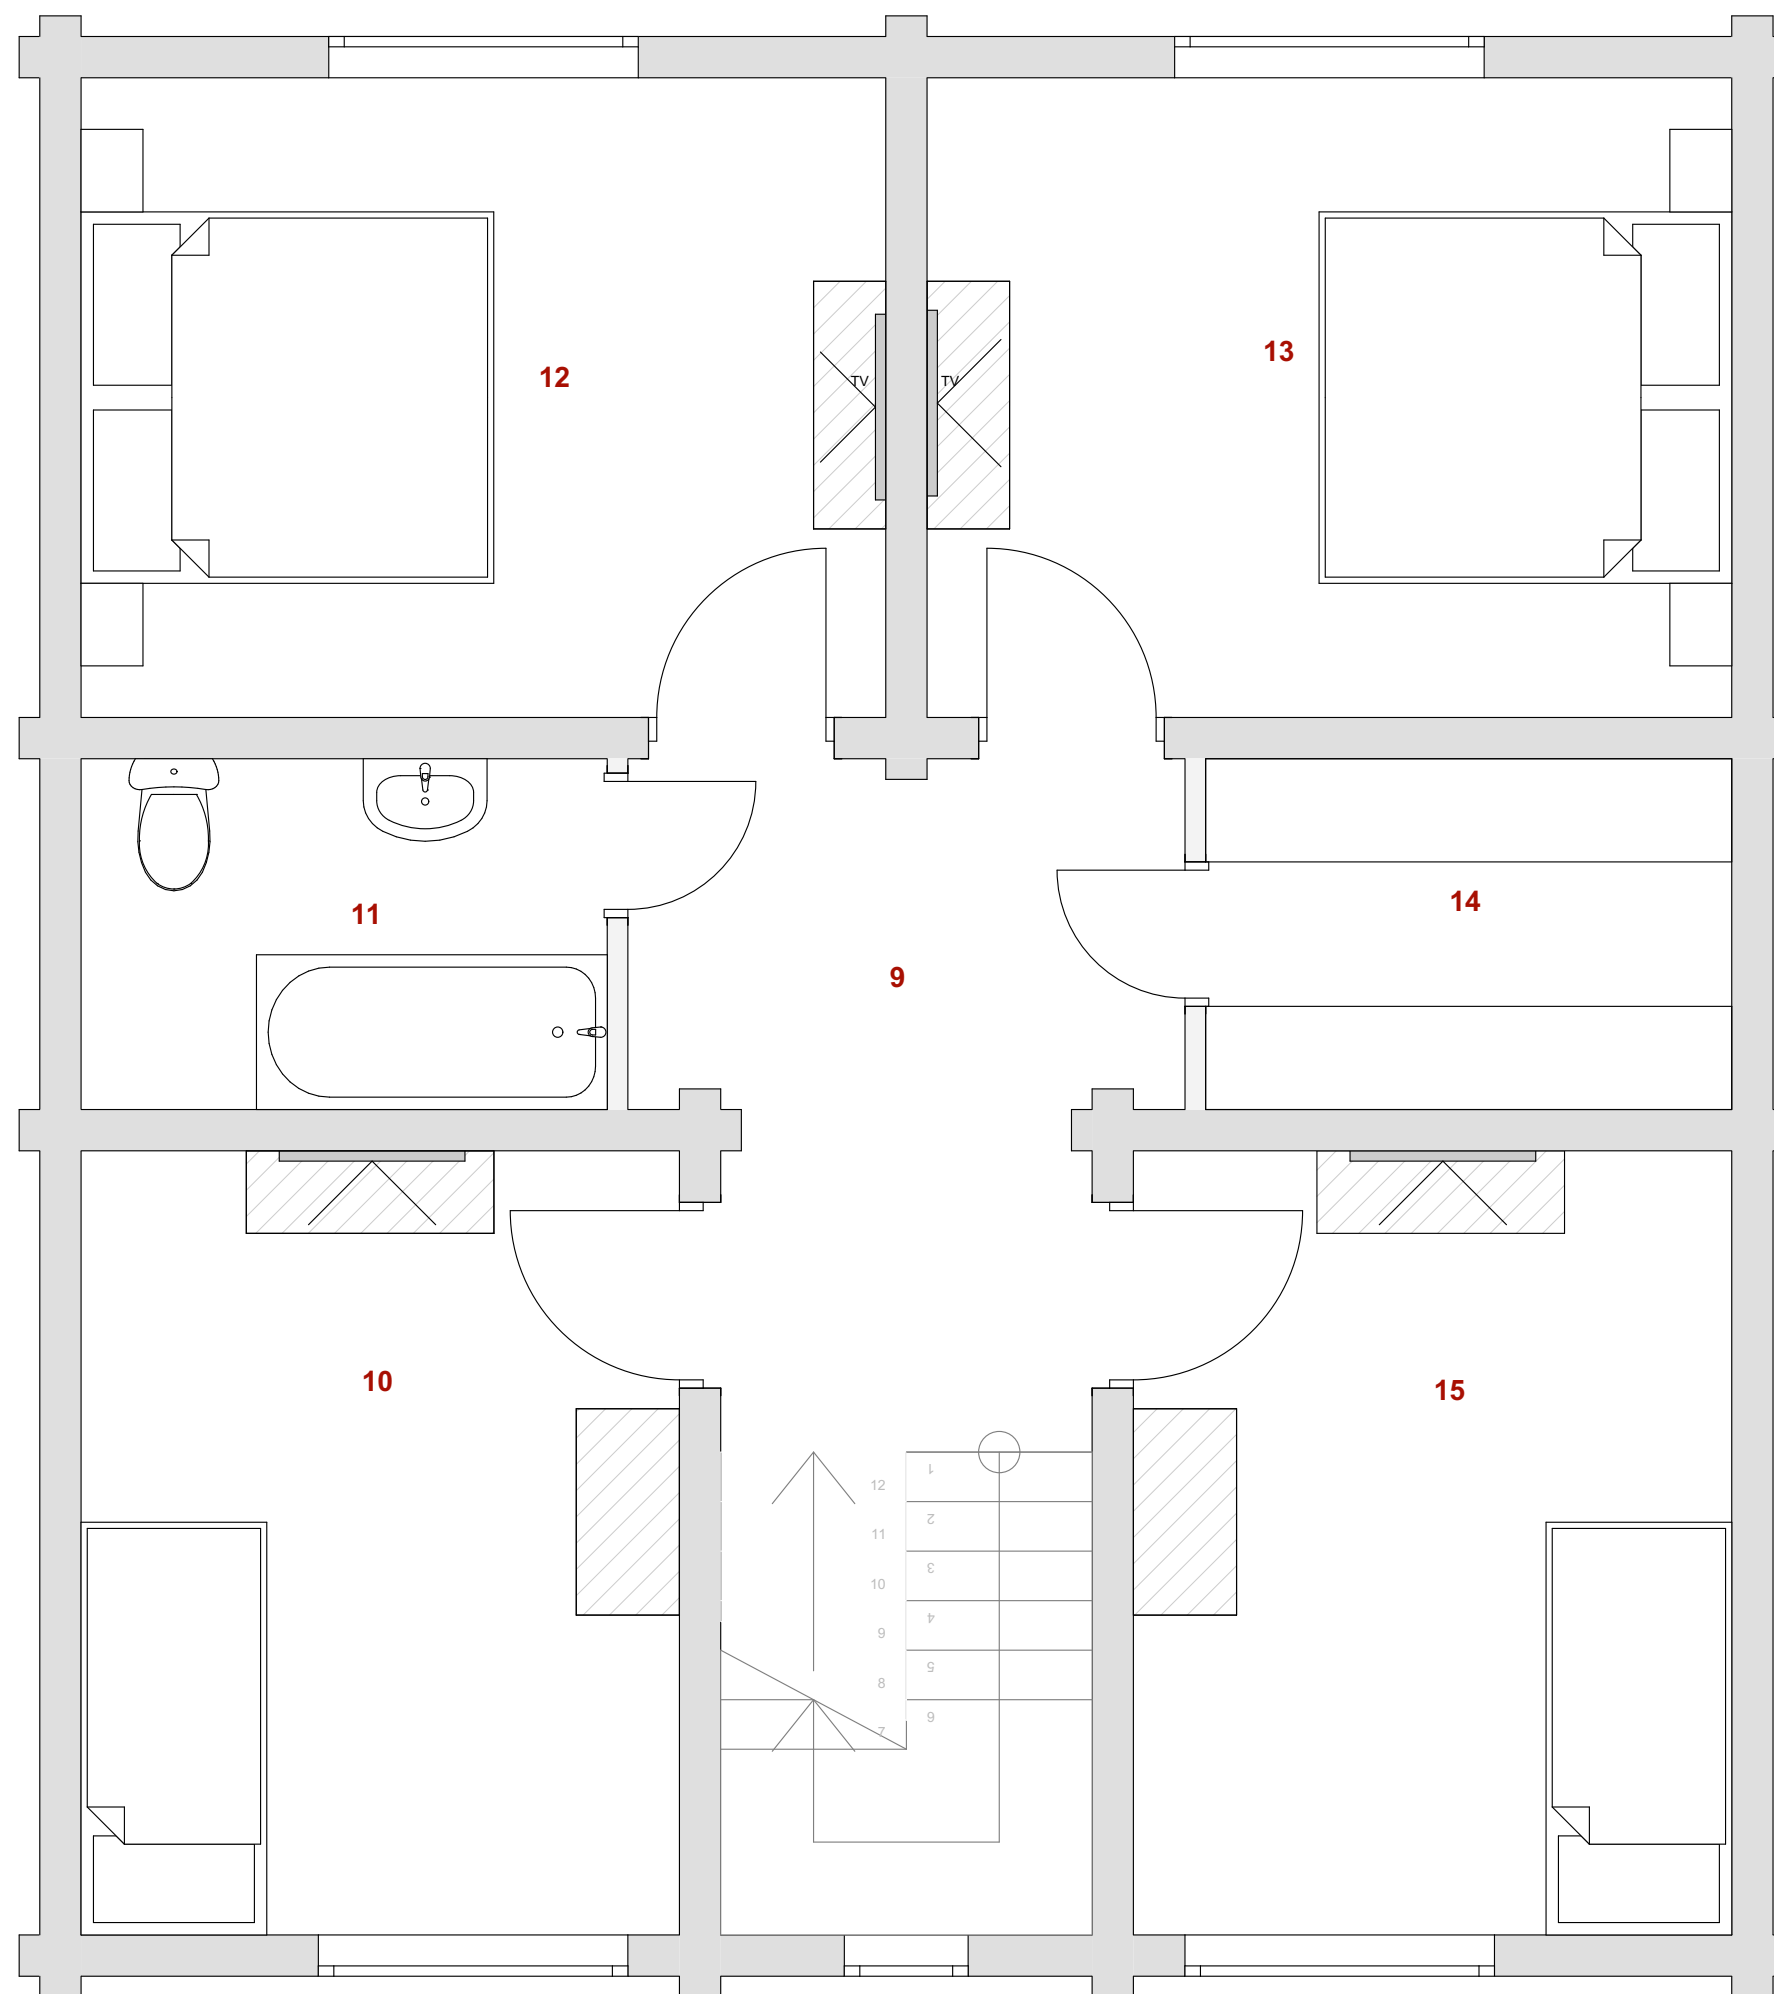


№	Наименование	Площадь
9	Холл	7,48
10	Спальня №1	11,02
11	С/у	4,33
12	Спальня №2	12,09
13	Спальня №3	12,09
14	Тамбур	4,33
15	Спальня №4	11,02
	Общая	62,36 м <sup>2</sup>

	Подп.	Дата	Стадия	Лист	Листов
Заказчик					
Дизайнер					


Расстановка мебели 2эт



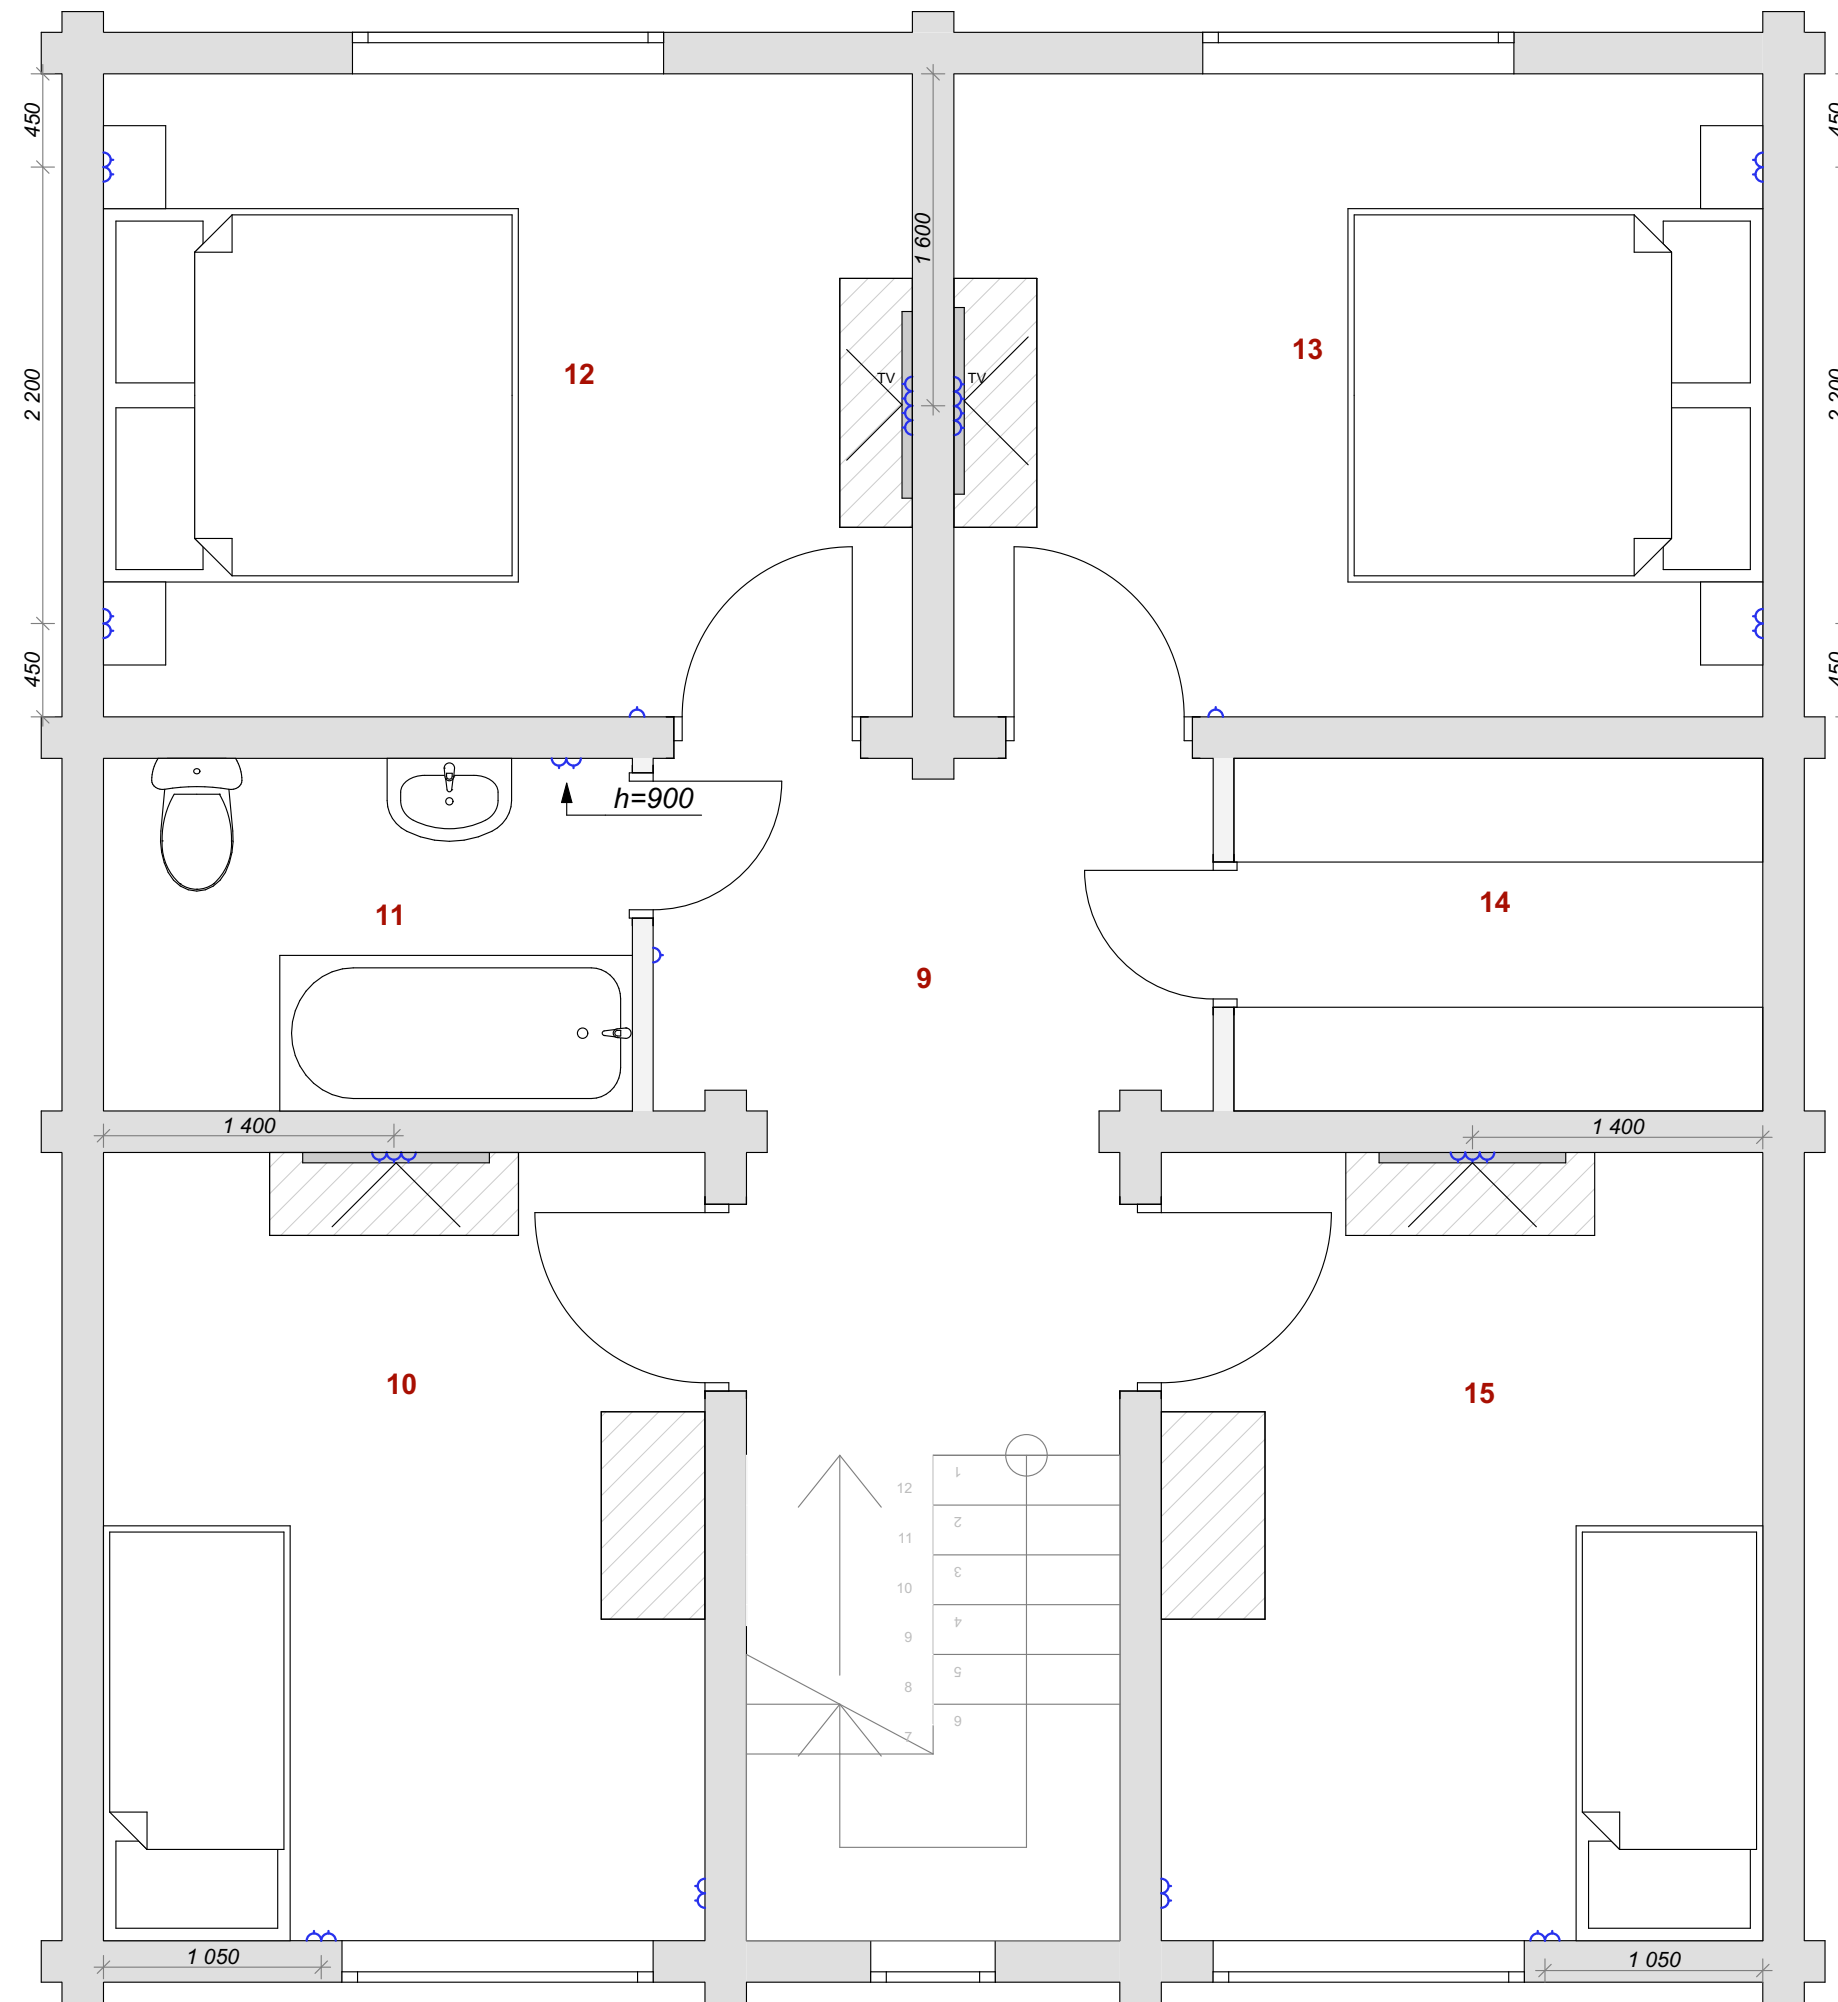

Если не указано иначе, размещать розетки 200мм от угла/проема, h=200мм от УЧП.  
 Розетки над прикроватными тумбочками h=600мм.

Заказчик	Дизайнер	Подп.	Дата	Стадия	Лист	Листов
Расстановка розеток 2 эт						

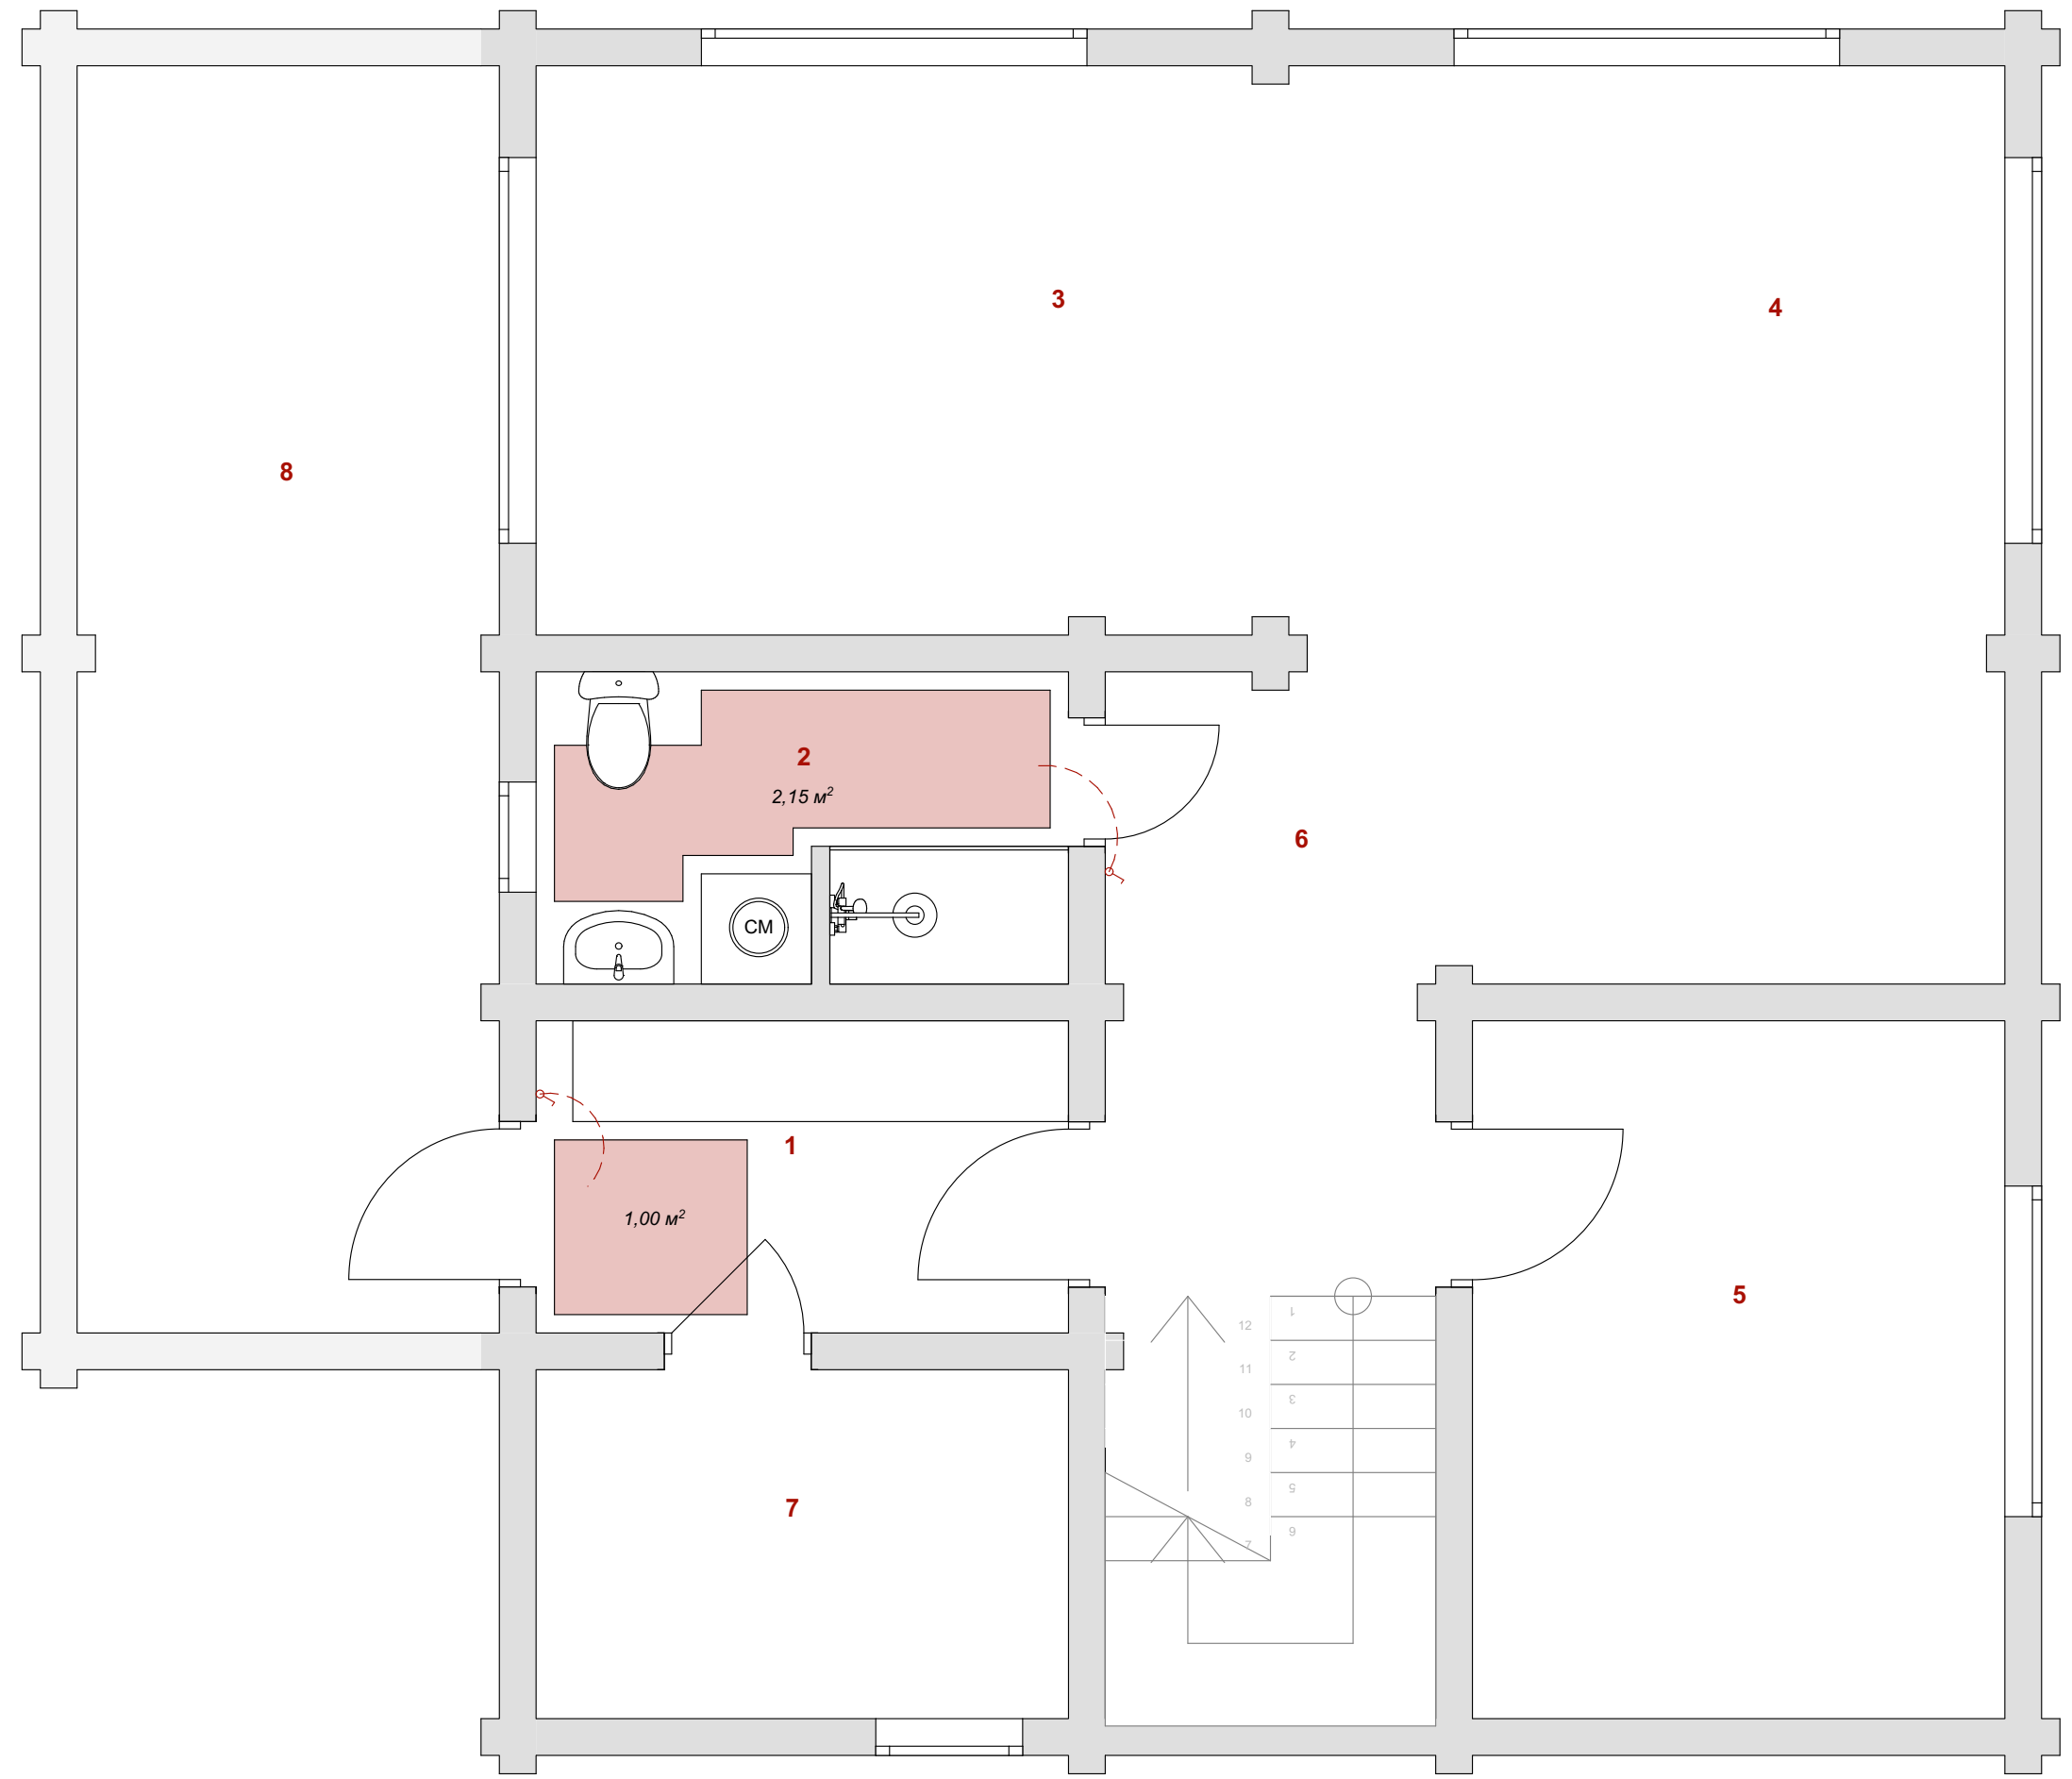


Условные обозначения:

Теплый пол.

Регулятор теплого пола.


Заказчик	Дизайнер	Подп.	Дата	Стадия	Лист	Листов
План ТП 01						

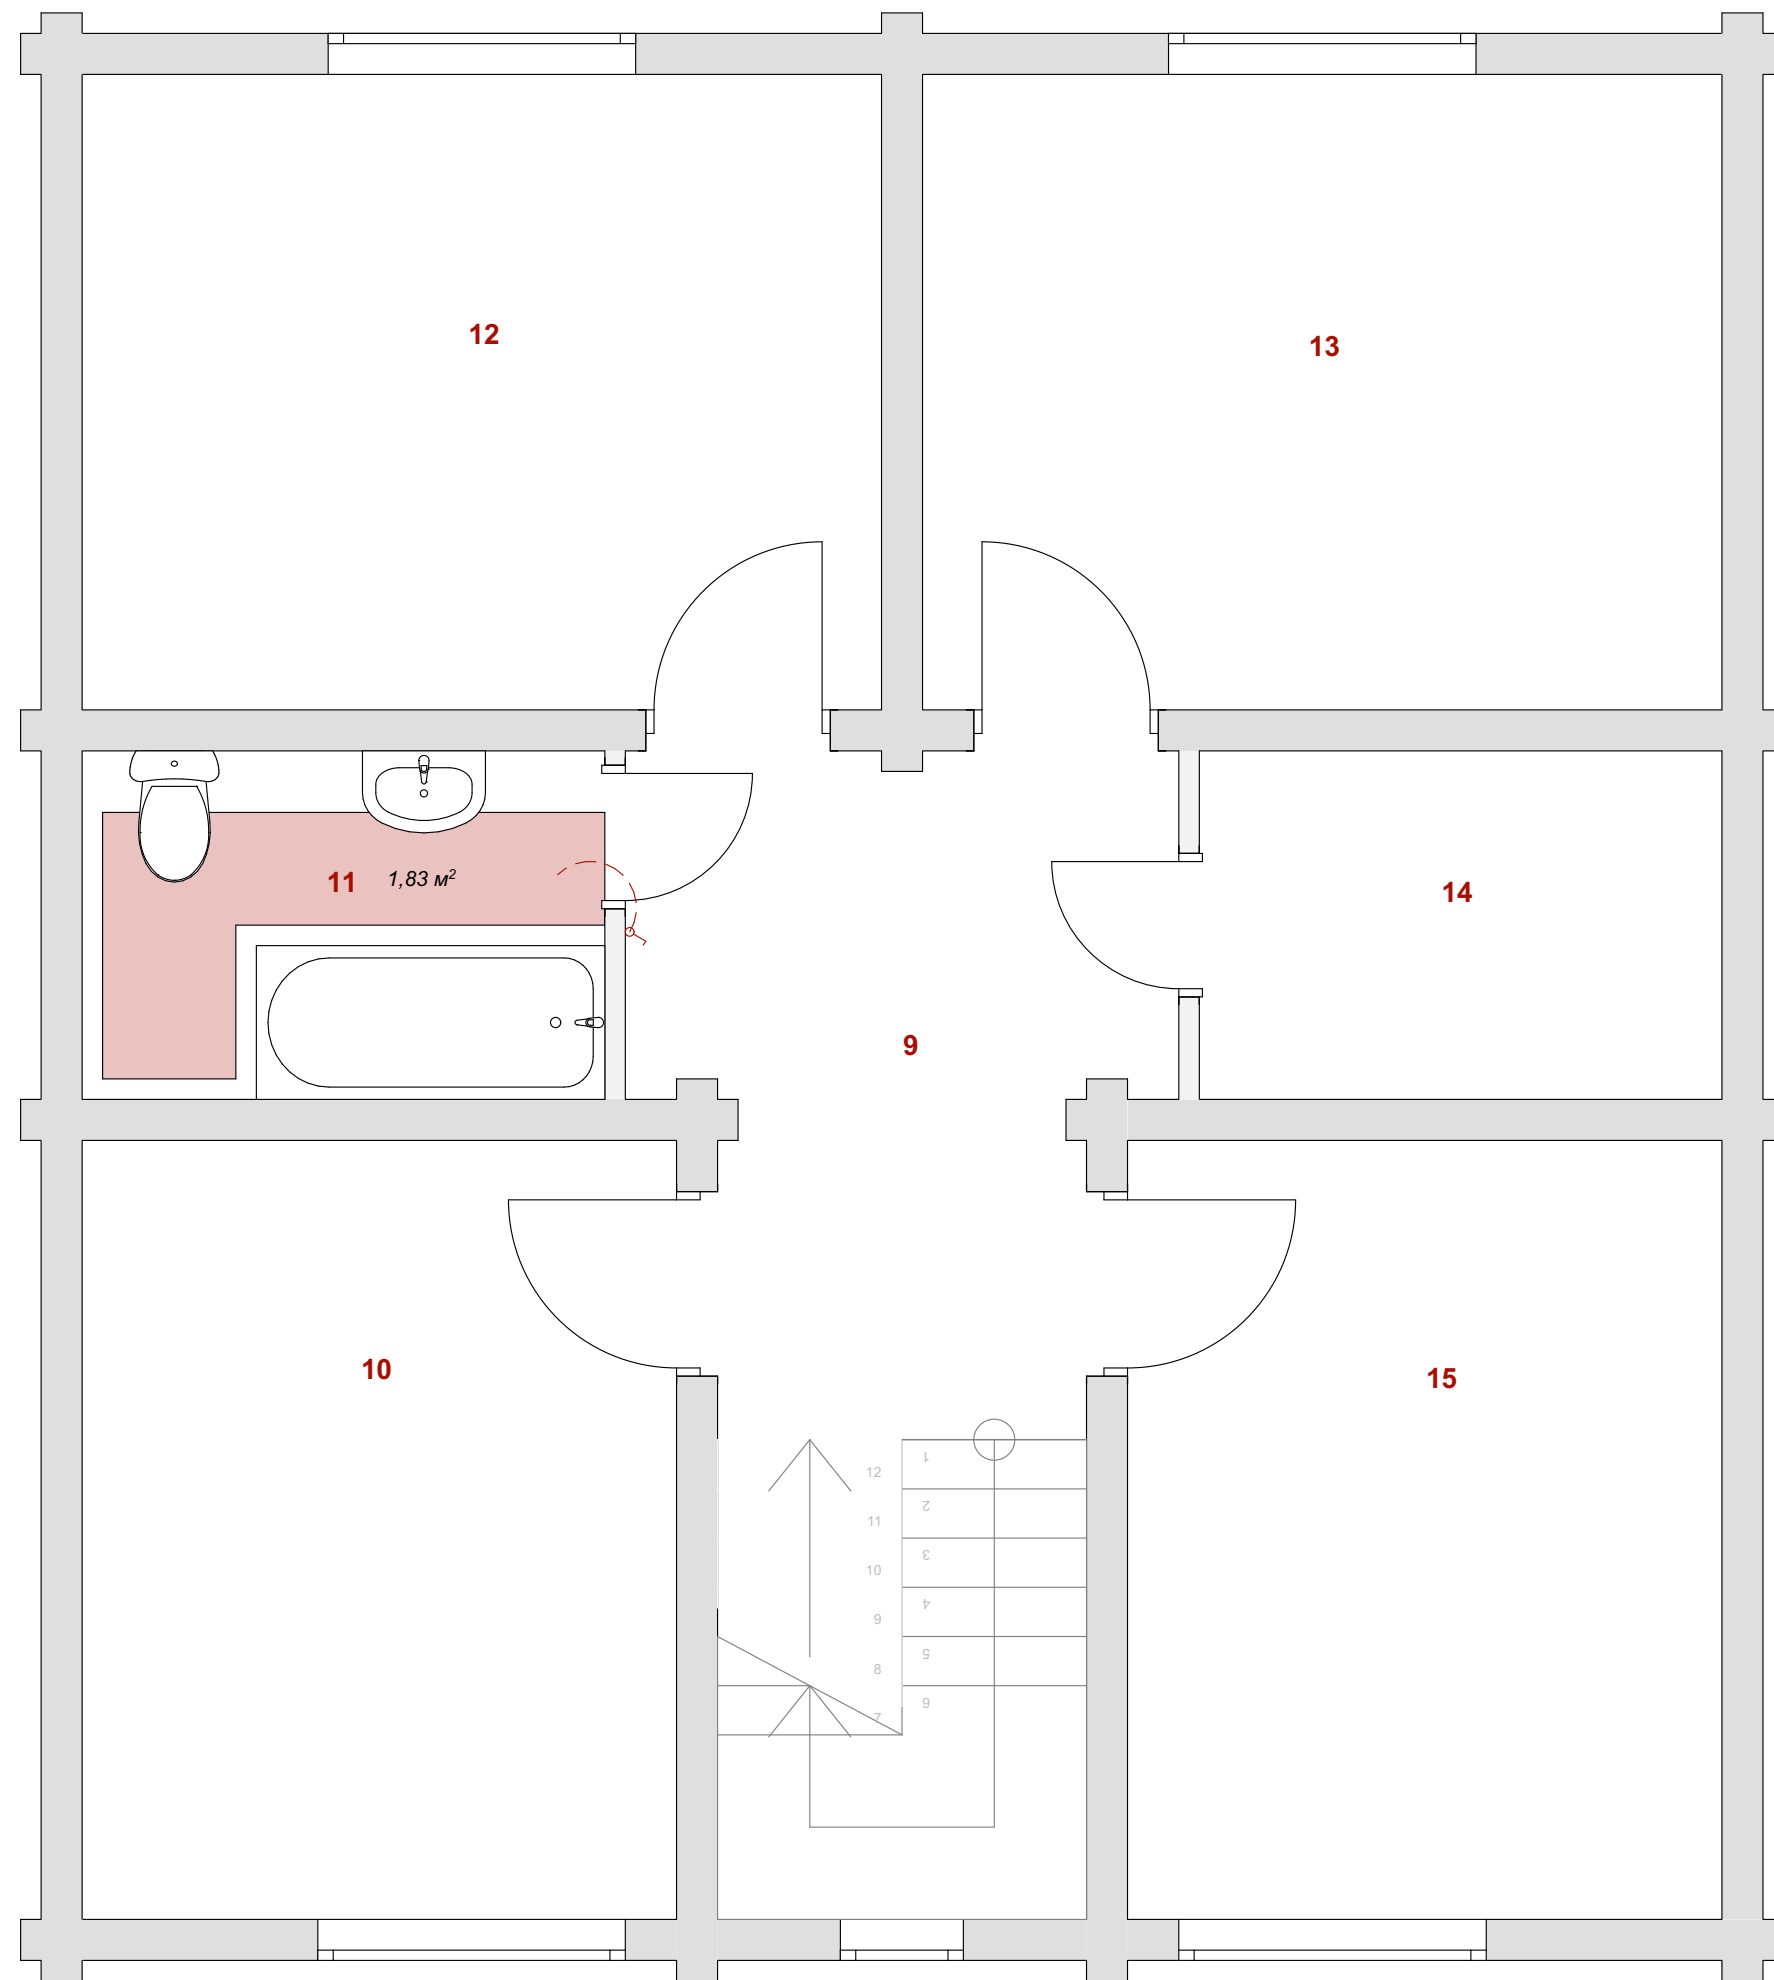


		Подп.	Дата		Стадия	Лист	Листов
Заказчик				План ТП 02			
Дизайнер							






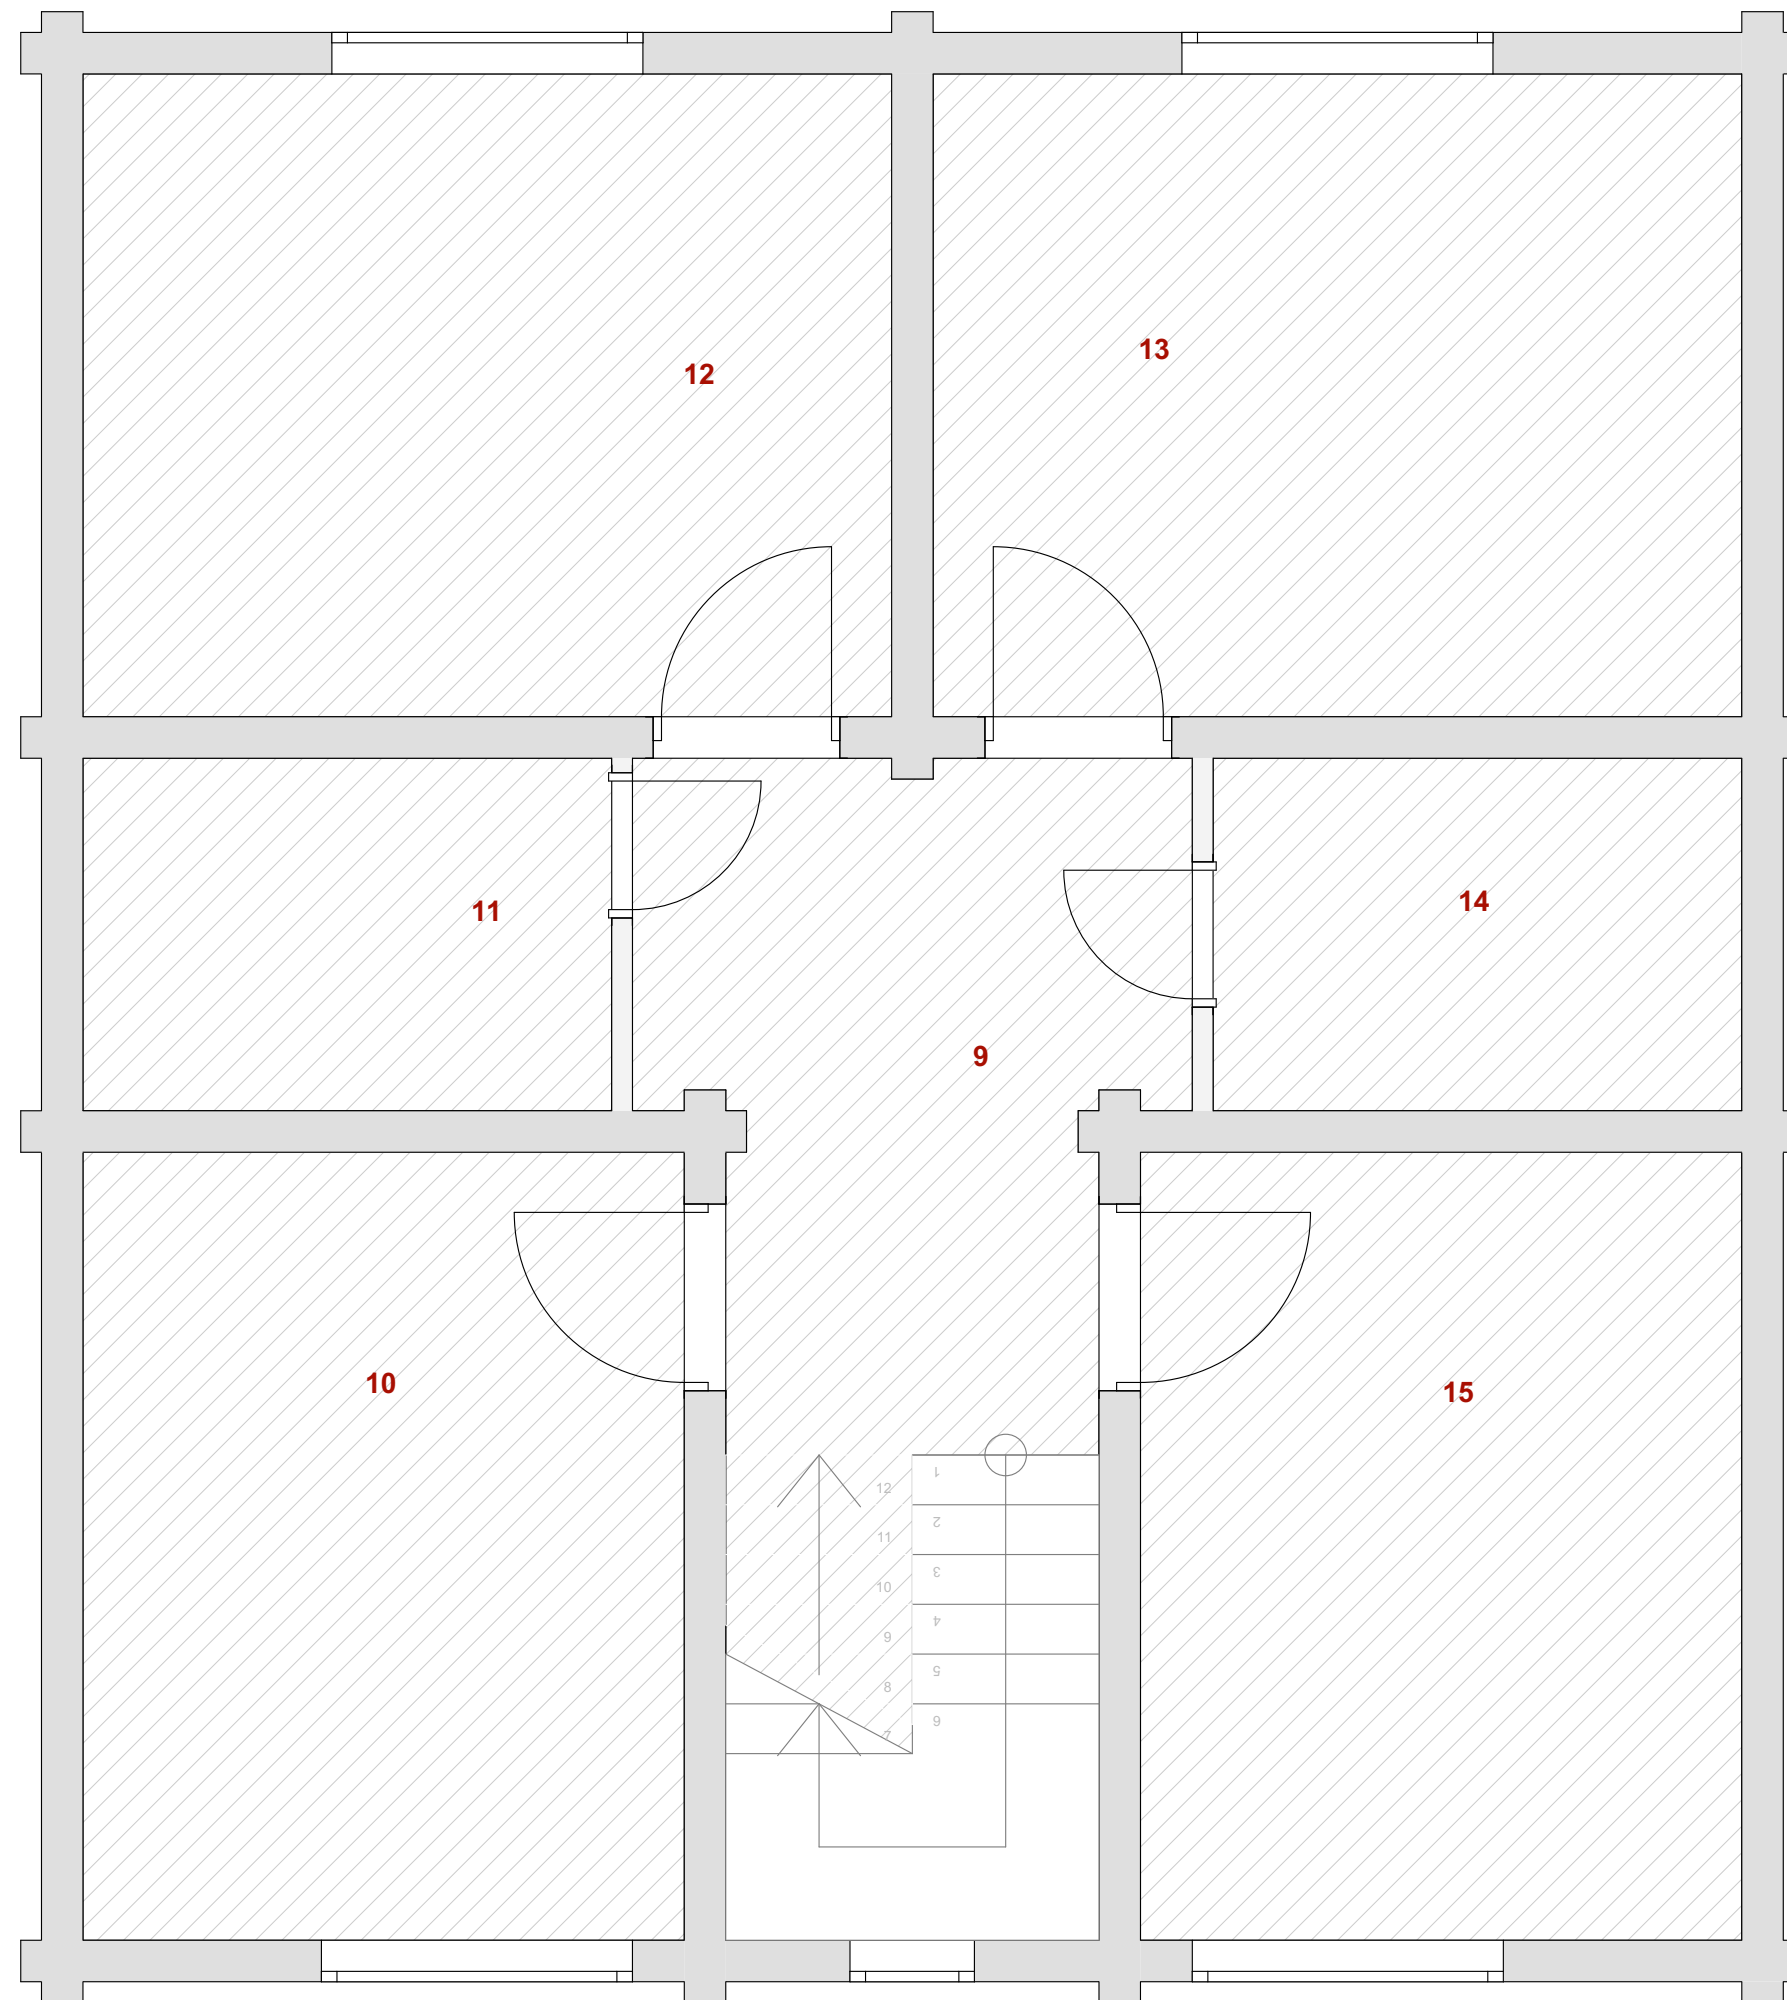

Условные обозначения:

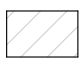 Потолок - дерево, подшитое имитацией бруса, вся проводка спрятана за имитацией.


		Подп.	Дата		Стадия	Лист	Листов
Заказчик				План потолков 02			
Дизайнер							

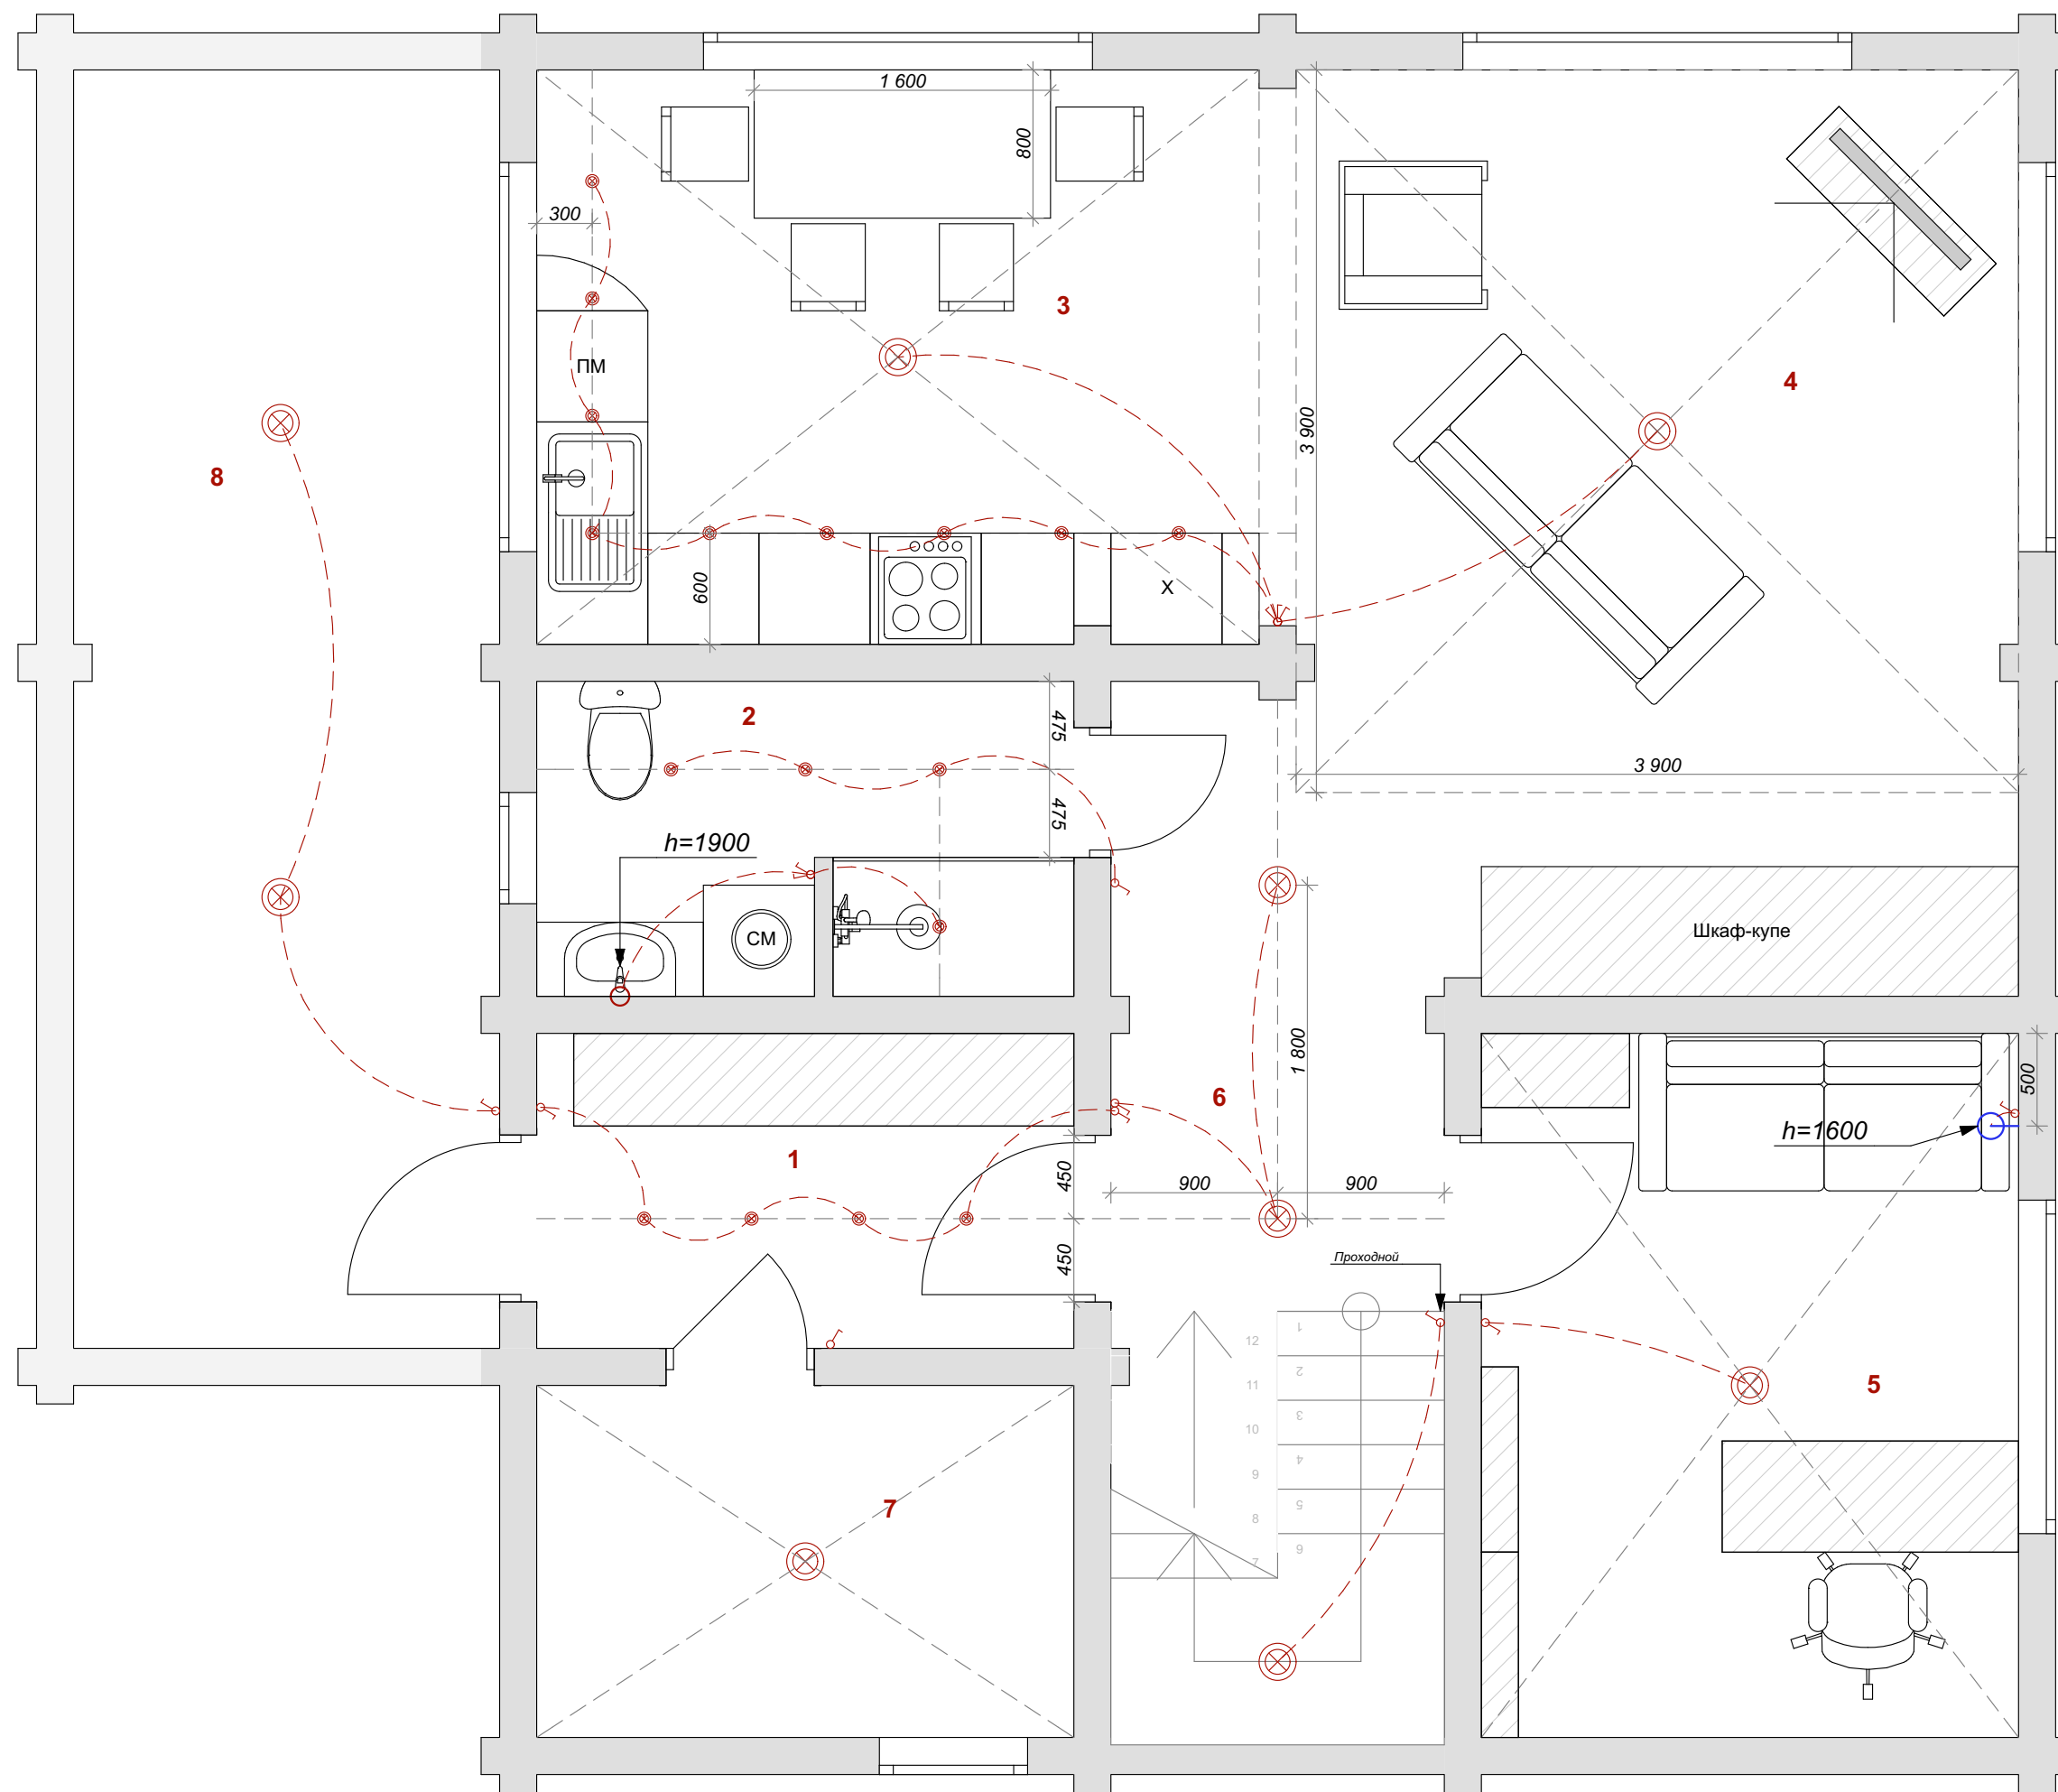

- Условные обозначения:
- ⊗ Люстра или потолочный светильник
  - ⊙ Точечные светильники
  - ⊕ Бра
  - Вывод провода под подсветку
  - ⌘ Выключатель

Если не указано иначе, размещать выключатели 200мм от угла/проема, h=900мм от УЧП.

		Подп.	Дата		Стадия	Лист	Листов
Заказчик				Освещение с выключателями 1эт			
Дизайнер							

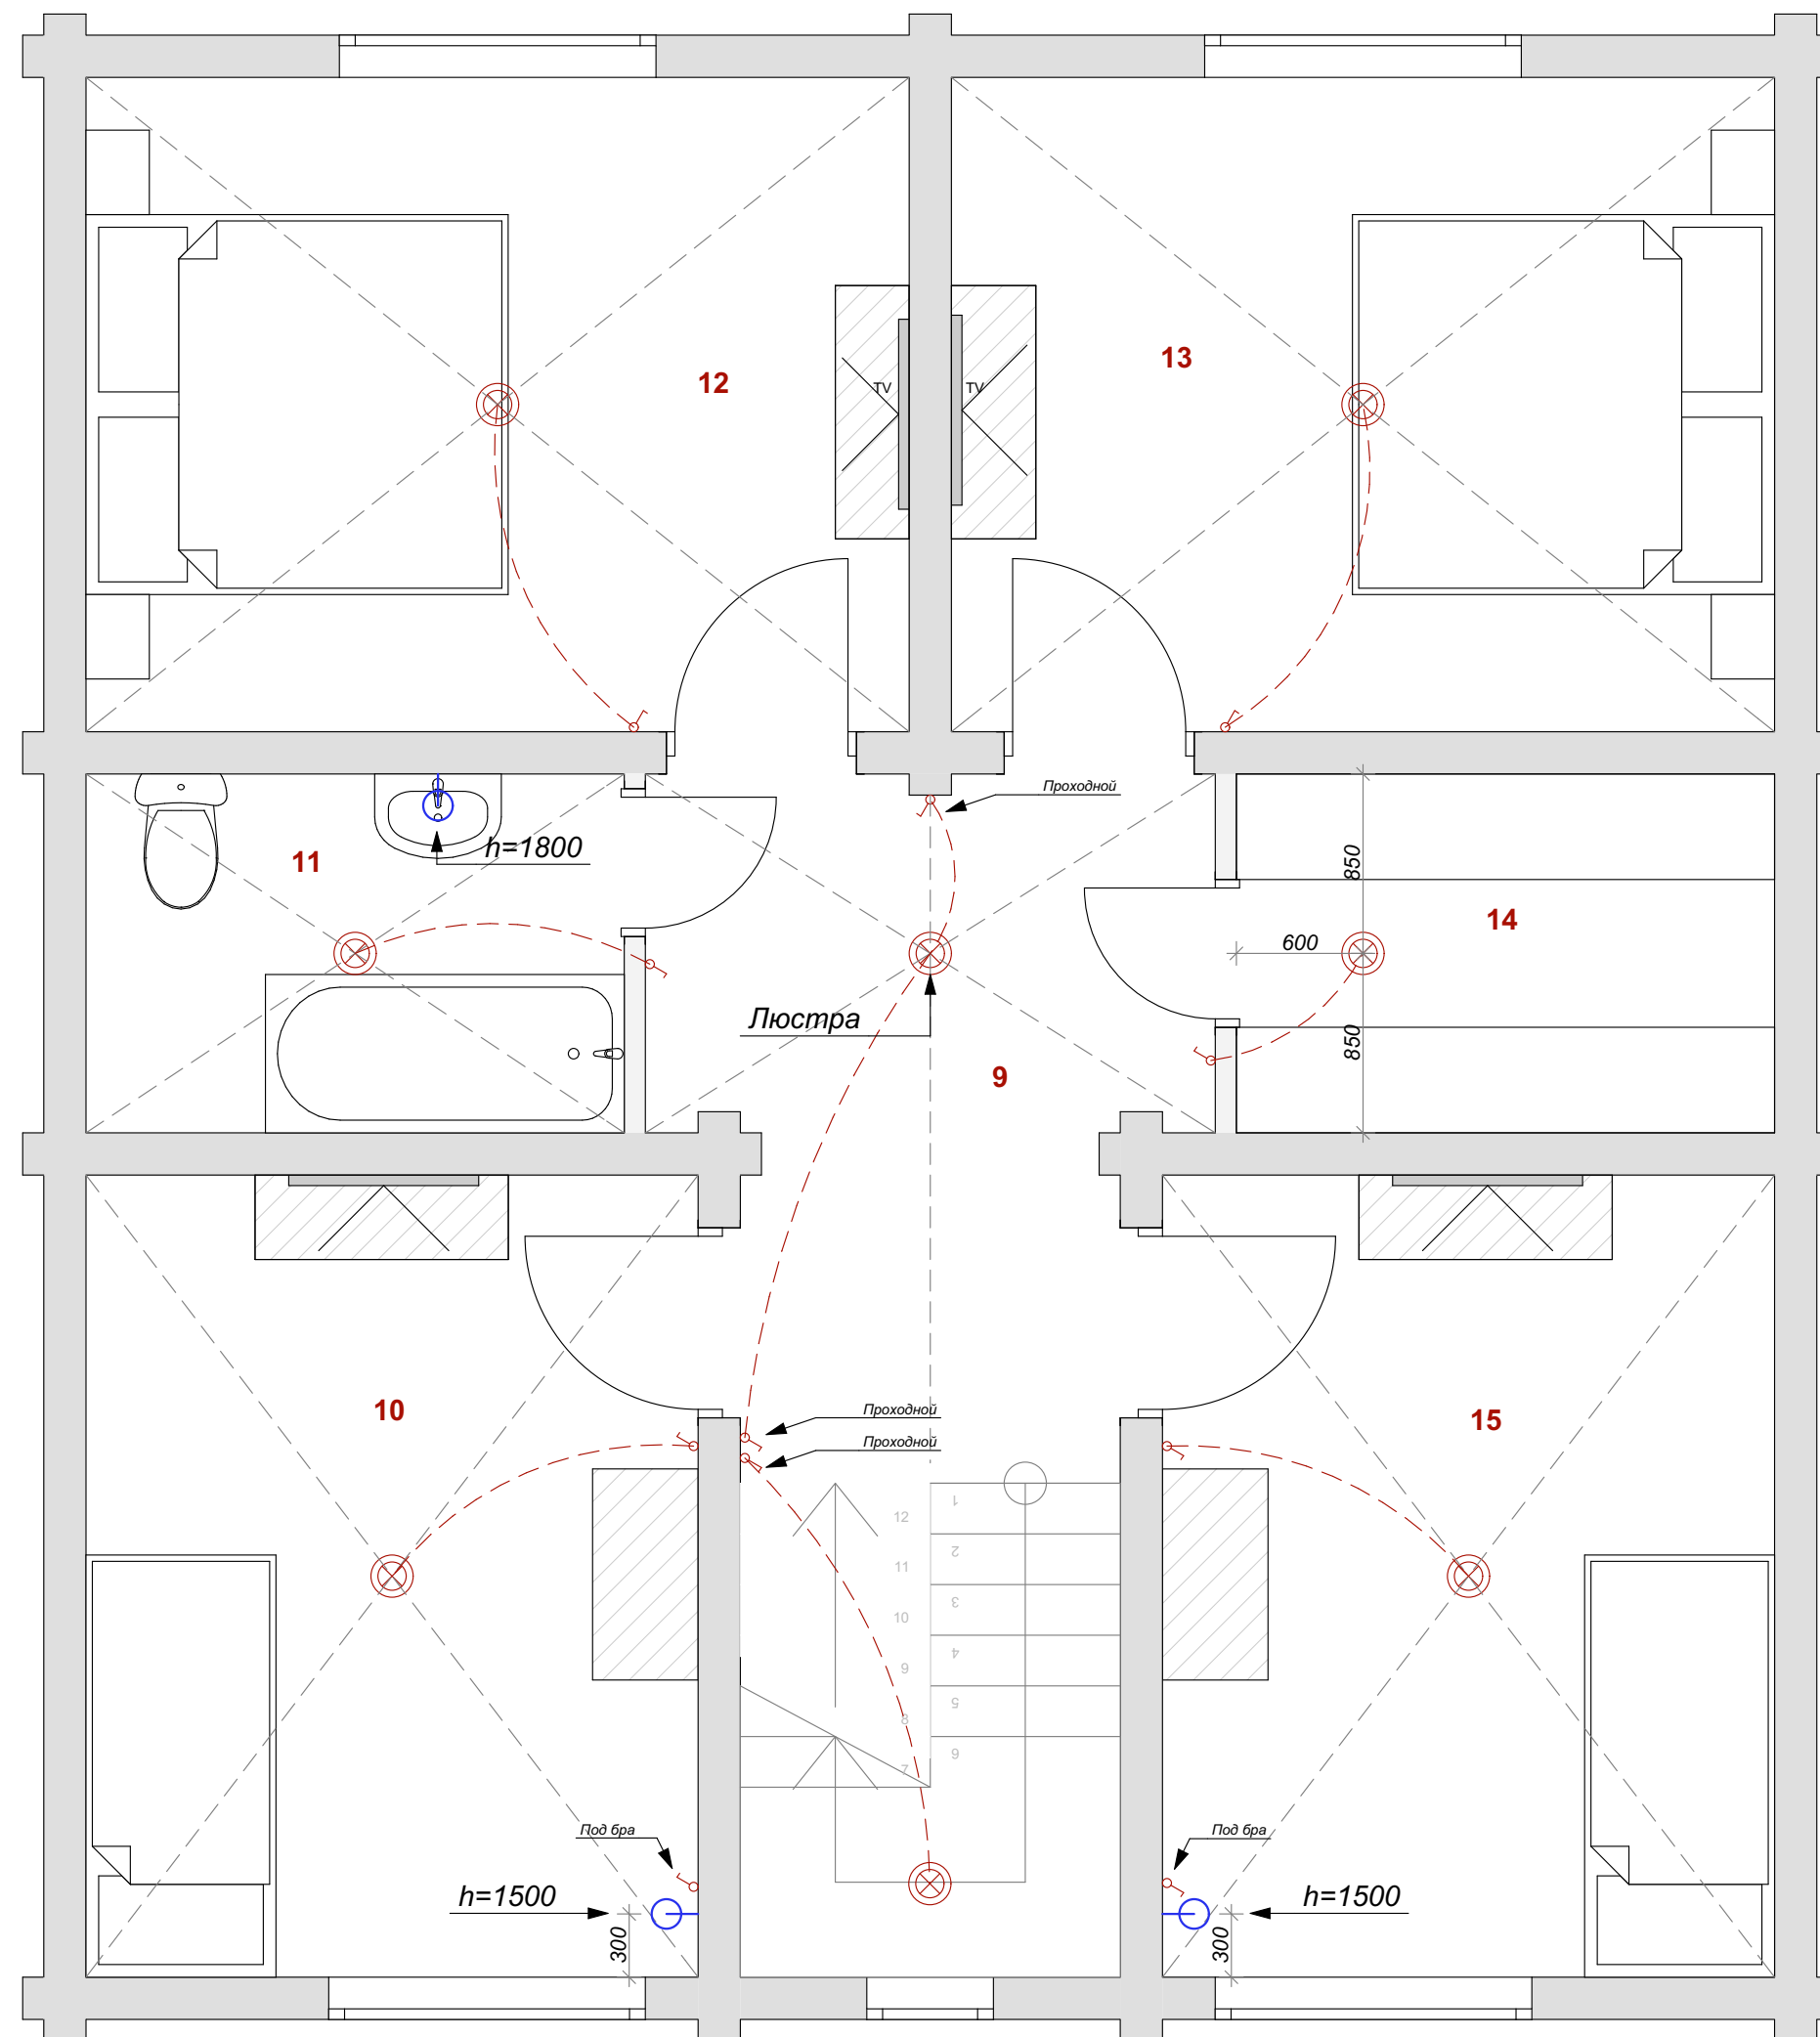

- Условные обозначения:
- ⊗ Люстра или потолочный светильник
  - ⊙ Точечные светильники
  - ♀ Бра
  - Вывод провода под подсветку


Если не указано иначе, размещать выключатели 200мм от угла/проема, h=900мм от УЧП.

Заказчик	Дизайнер	Подп.	Дата	Стадия	Лист	Листов
				Освещение с выключателями 2эт		




Условные обозначения:



 Керамическая плитка.

 Ламинат.

	Подп.	Дата		Стадия	Лист	Листов
Заказчик			План полов 01			
Дизайнер						

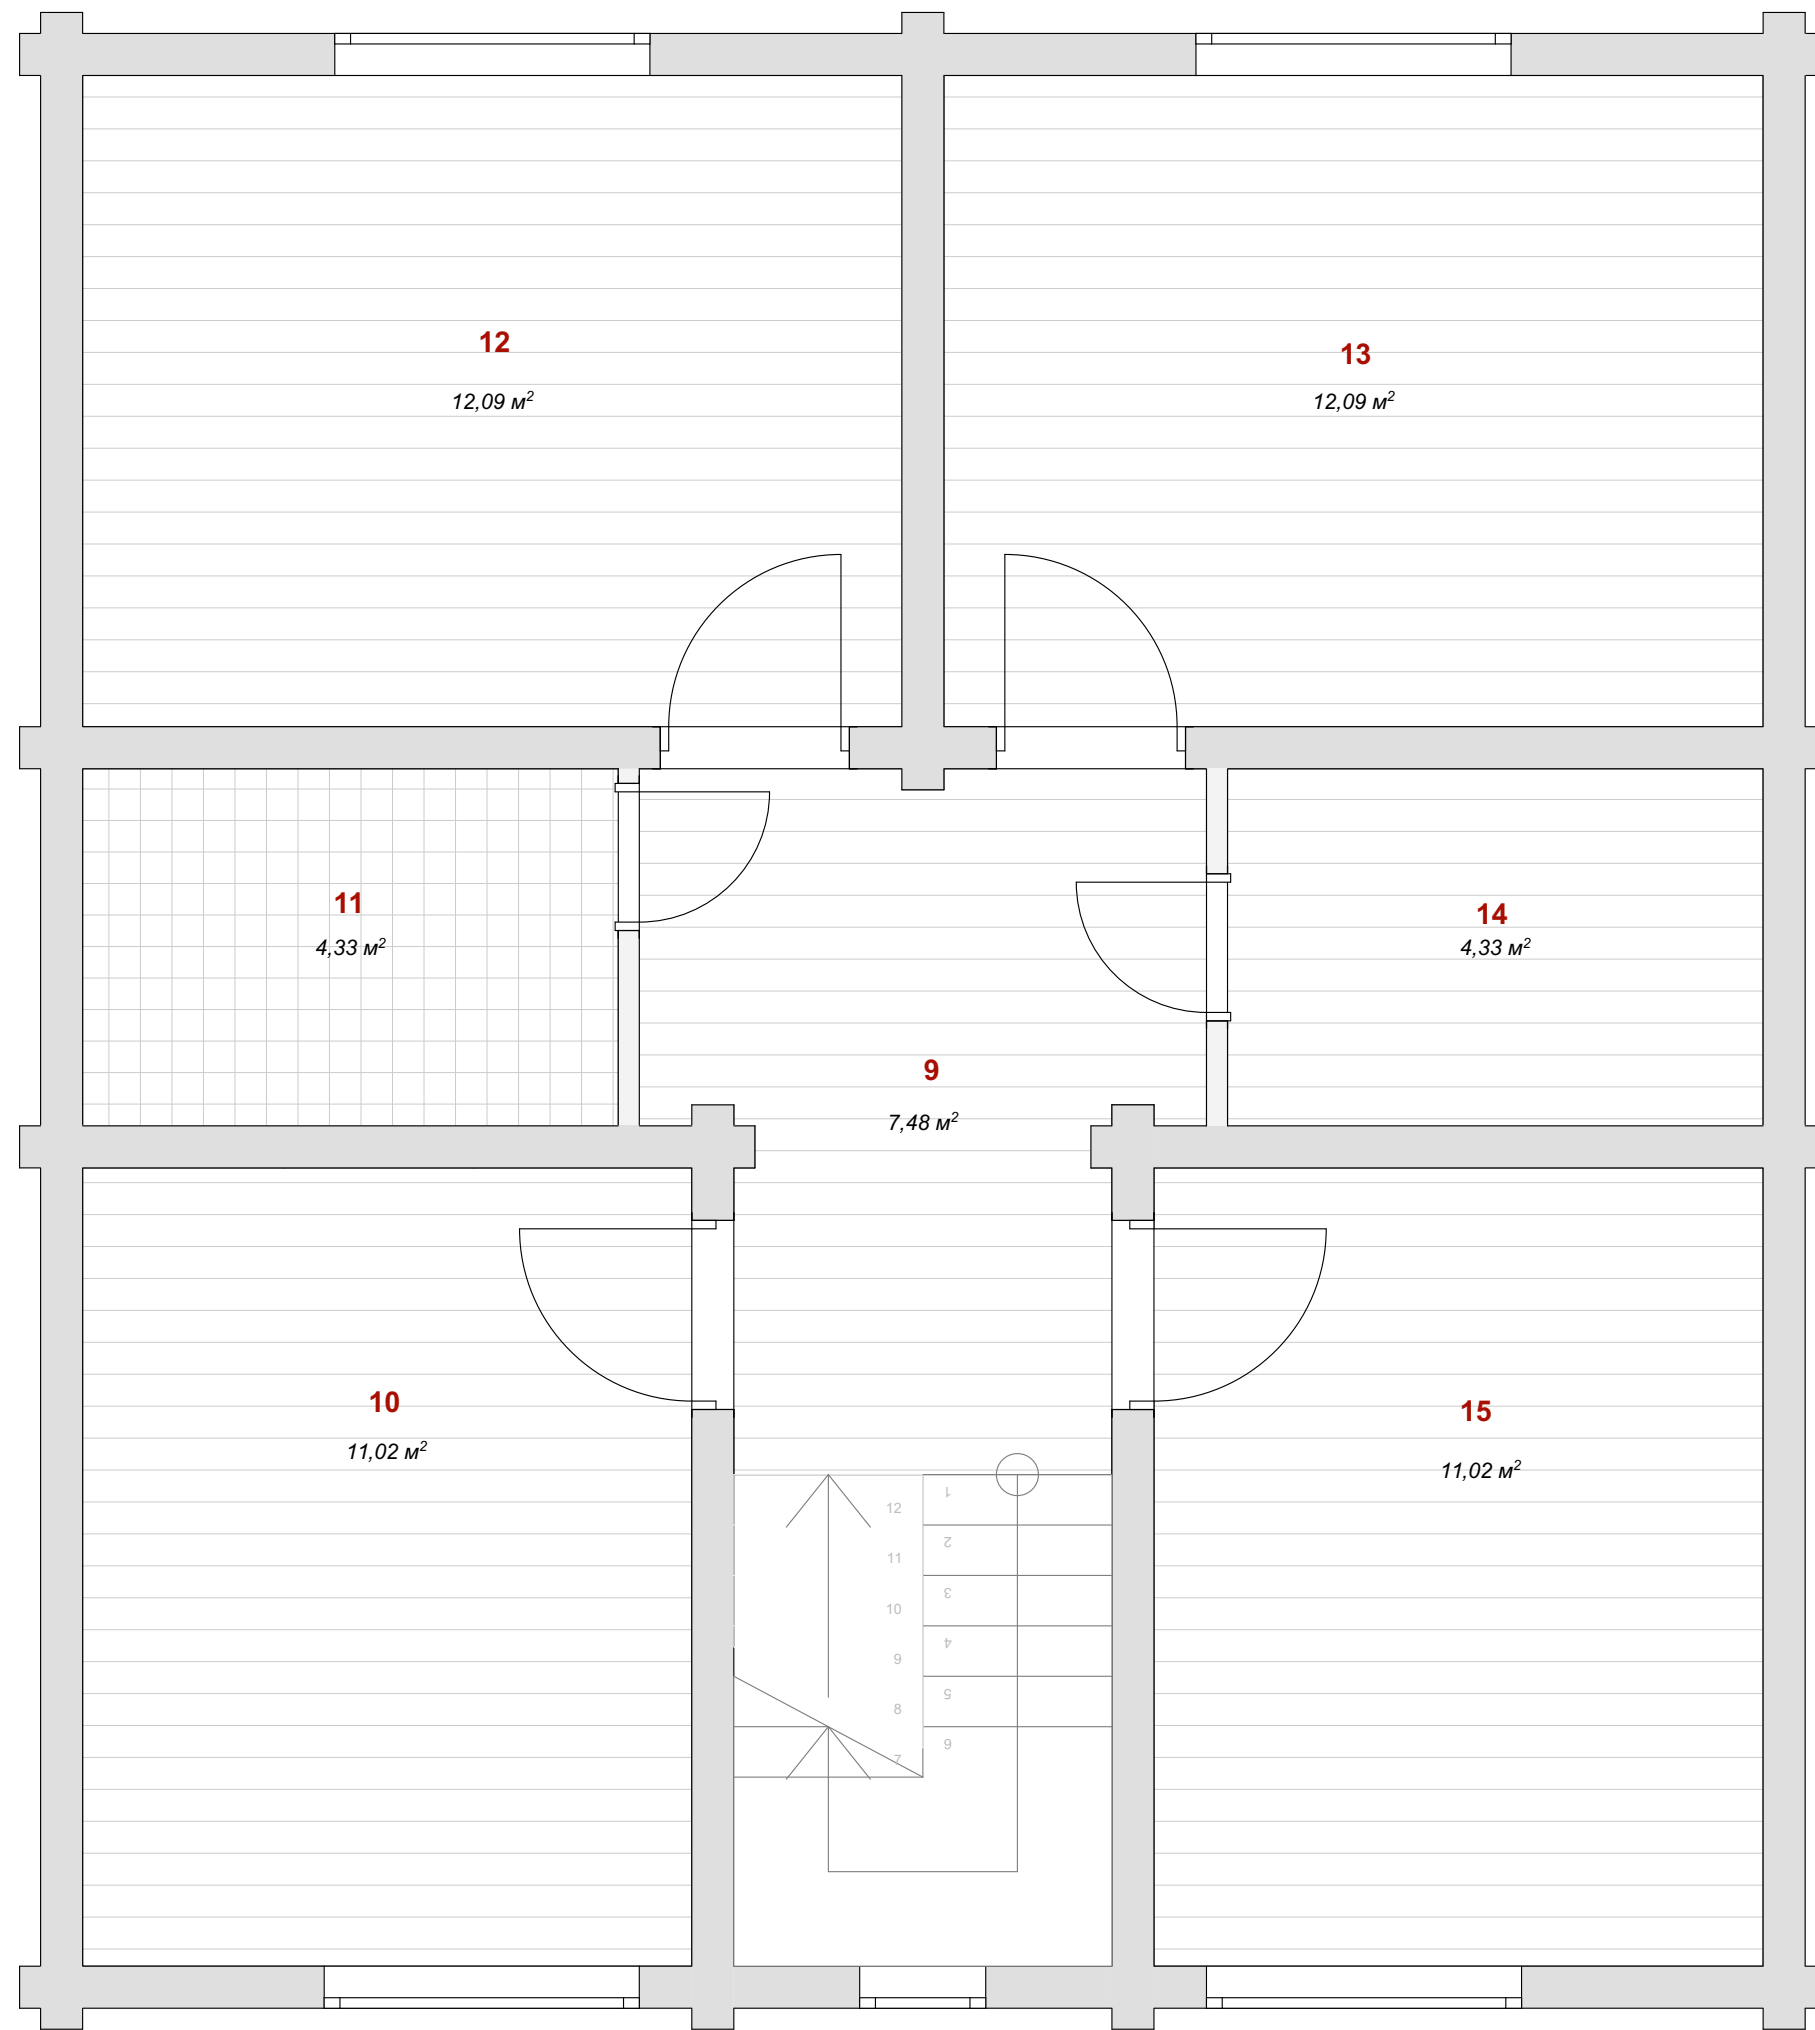

Условные обозначения:

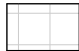 Керамическая плитка.  
 Ламинат.

		Подп.	Дата		Стадия	Лист	Листов
Заказчик				План полов 02			
Дизайнер							