


Инв.№ подл.	Подпись и дата	Взам. инв.№

План 1-го этажа. М1:50

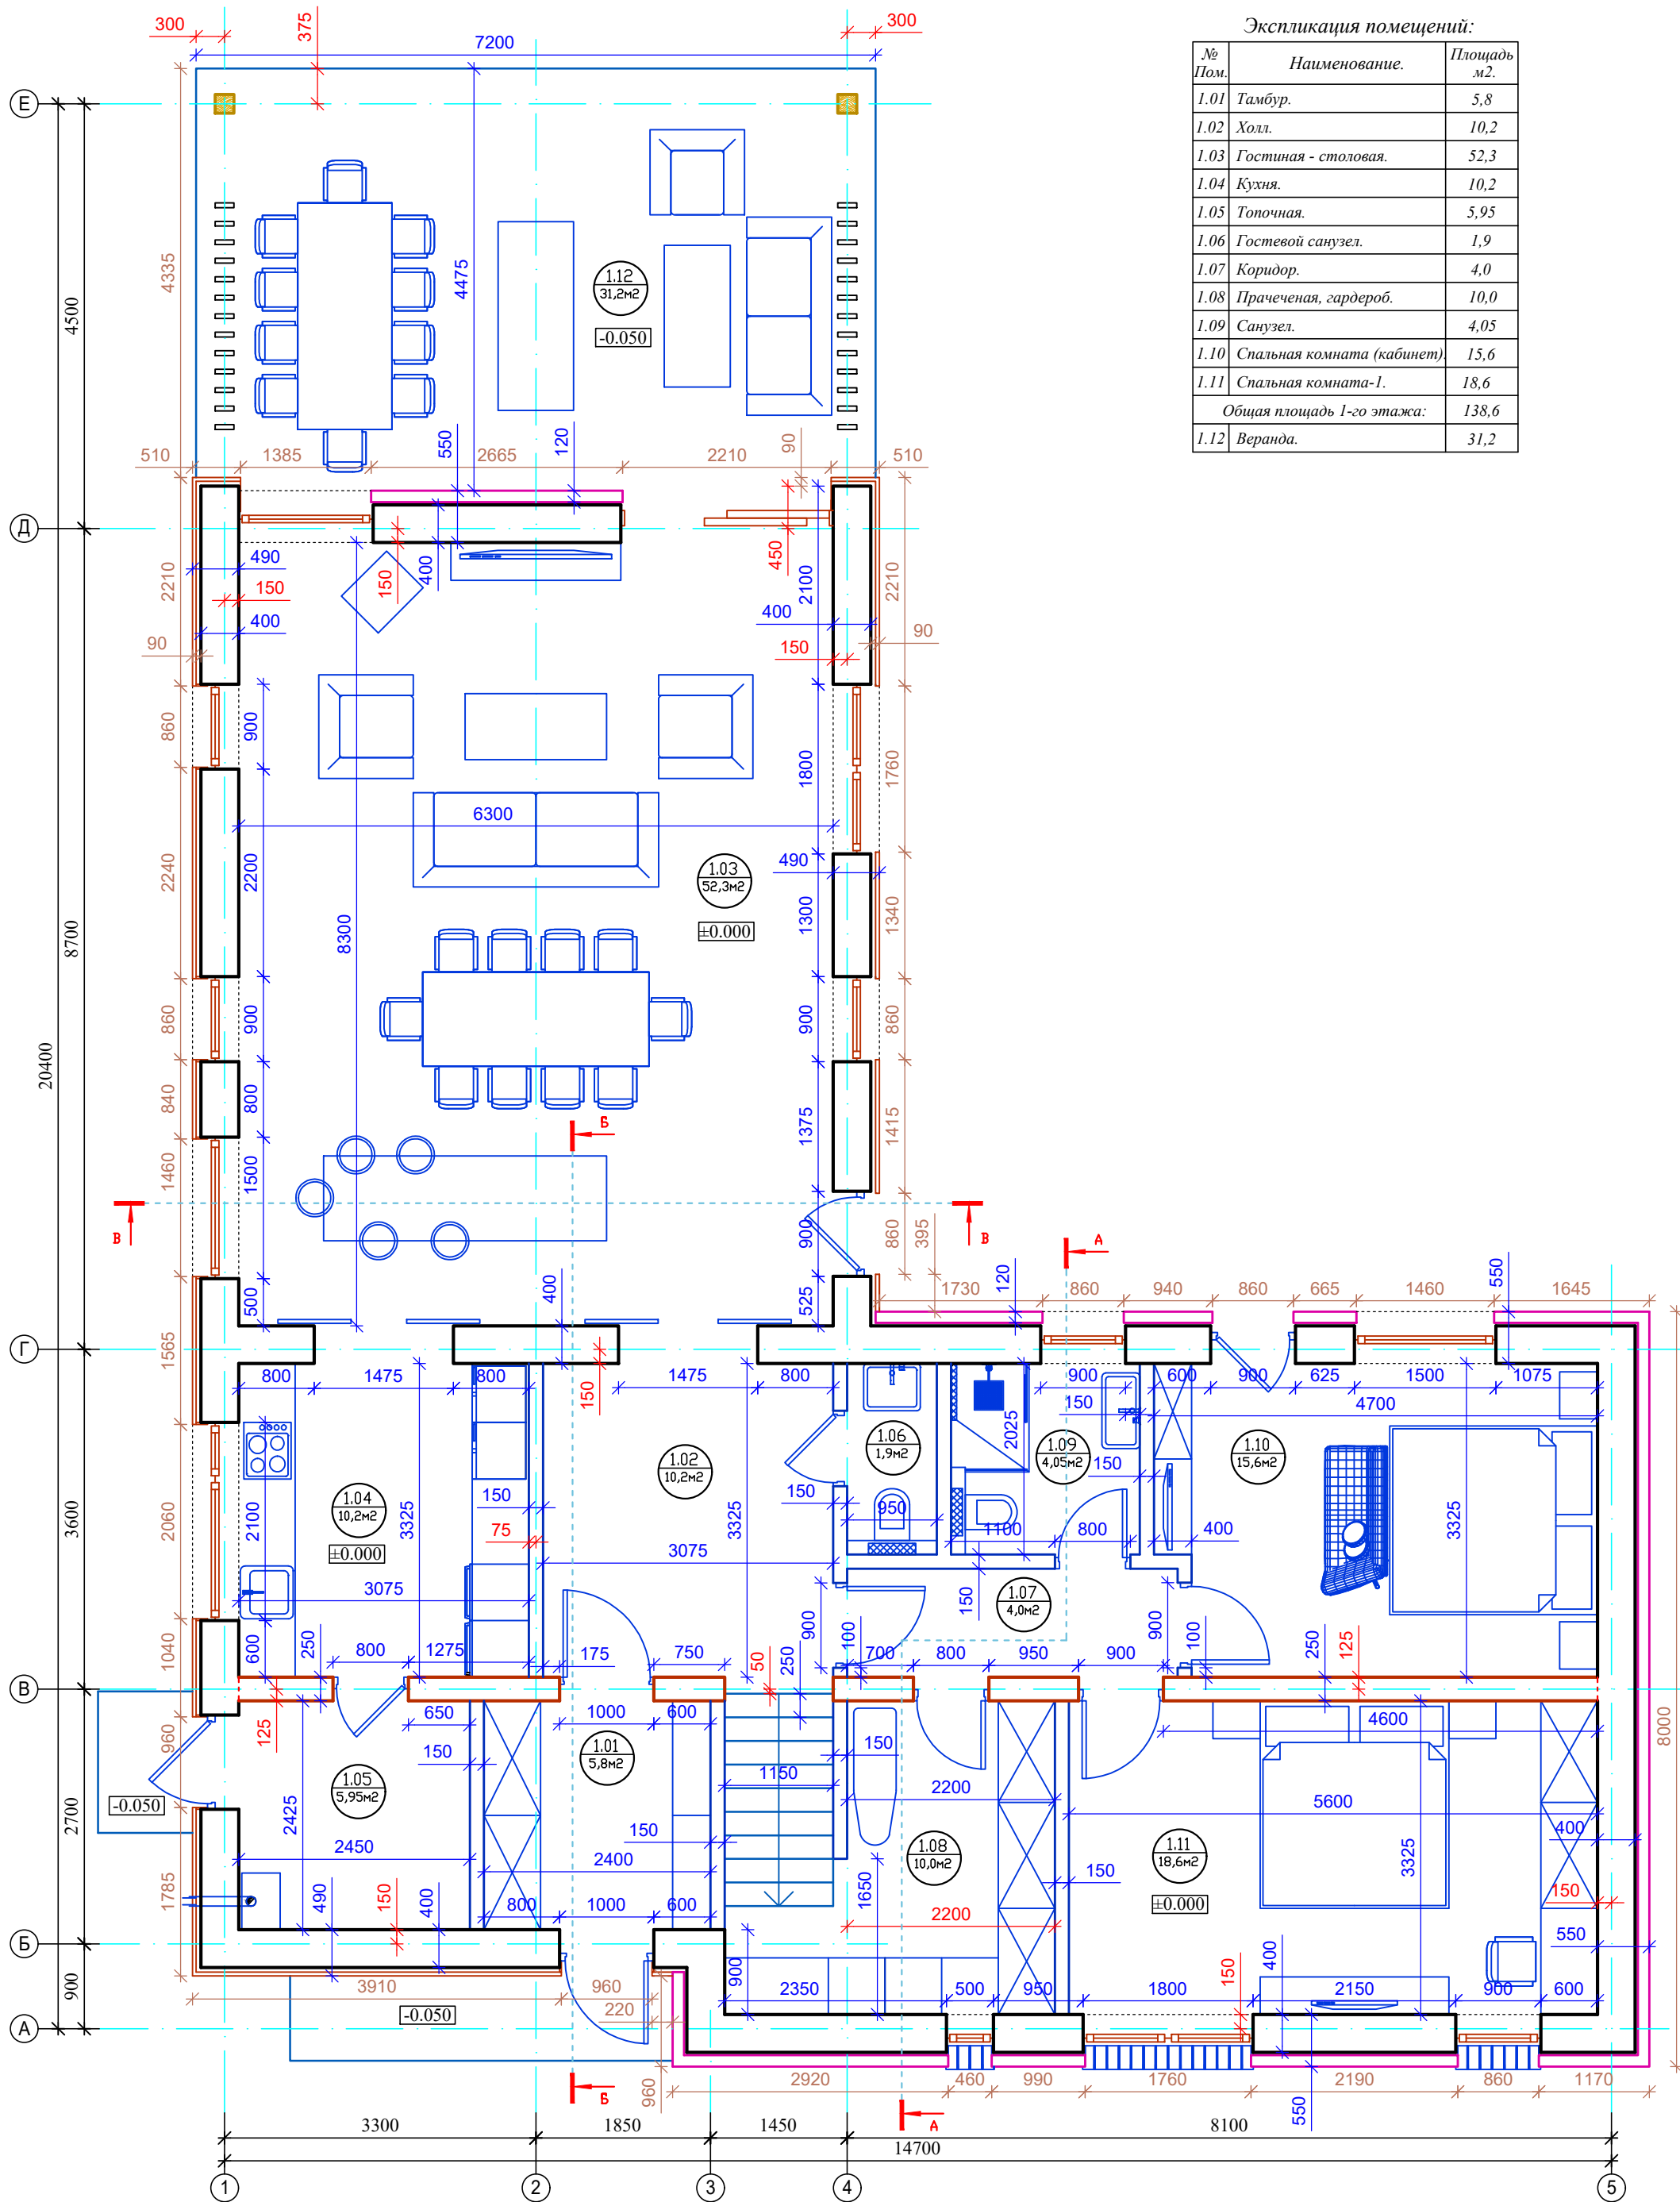

Экспликация помещений:

№ Пом.	Наименование.	Площадь м ² .
1.01	Тамбур.	5,8
1.02	Холл.	10,2
1.03	Гостиная - столовая.	52,3
1.04	Кухня.	10,2
1.05	Топочная.	5,95
1.06	Гостевой санузел.	1,9
1.07	Коридор.	4,0
1.08	Прачечная, гардероб.	10,0
1.09	Санузел.	4,05
1.10	Спальная комната (кабинет)	15,6
1.11	Спальная комната-1.	18,6
Общая площадь 1-го этажа:		138,6
1.12	Веранда.	31,2

Примечания:

1. За условную отметку ± 0.000 принята отметка уровня чистого пола 1-го этажа.

Изм.	Кол.уч.	Лист	№ док.	Подп.	Дата
Разработ. Шумских					

План 1-го этажа. М1:50.

Стадия	Лист	Листов
РП	2	