


План мансардного этажа. М1:50

Экспликация помещений:

| № Пом. | Наименование. | Площадь м ² . |
|---------------------------|---------------------|--------------------------|
| 2.01 | Холл. | 7,0 |
| 2.02 | Ванная комната. | 6,95 |
| 2.03 | Гардероб. | 3,1 |
| 2.04 | Спальная комната-2. | 18,35 |
| 2.05 | Спальная комната-3. | 17,1 |
| 2.06 | Мастер-спальня. | 19,35 |
| 2.07 | Гардероб. | 7,15 |
| 2.08 | Санузел. | 6,45 |
| Общая площадь 1-го этажа: | | 85,45 |
| Общая площадь всего дома: | | 224,05 |

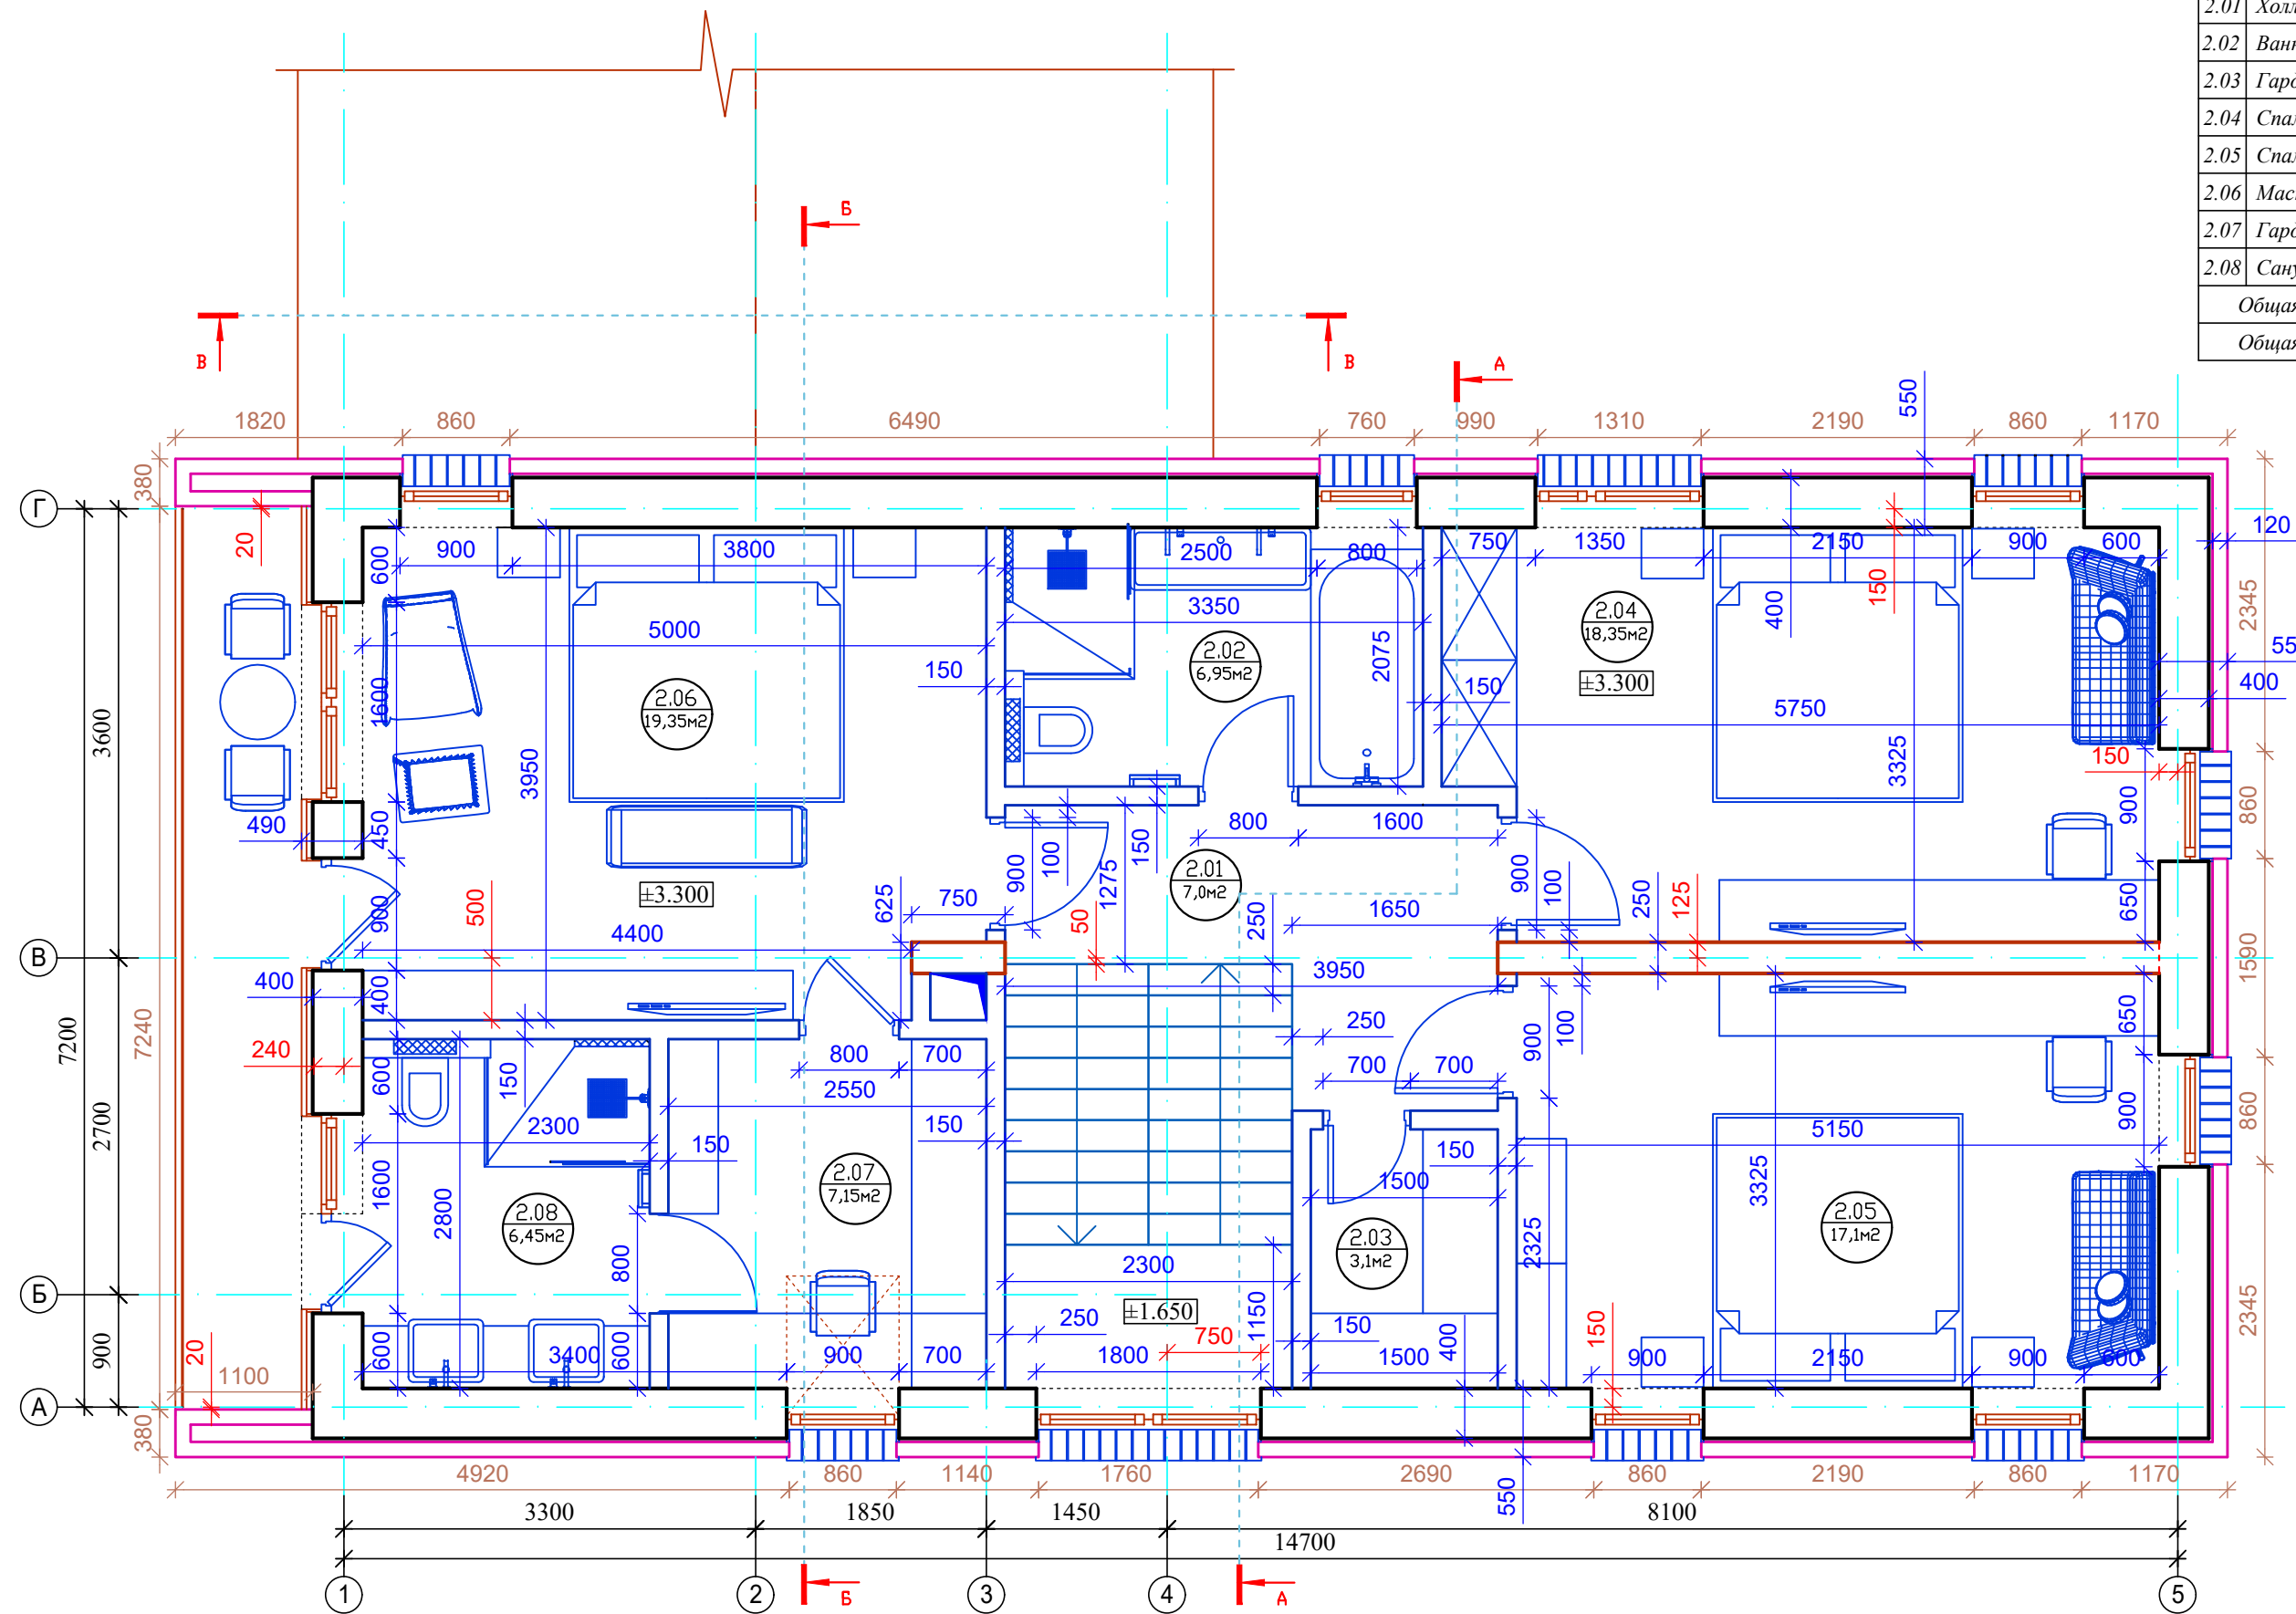

Примечания:

1. За условную отметку ± 0.000 принята отметка уровня чистого пола 1-го этажа.

| Изм. | Кол.уч. | Лист | № док. | Подп. | Дата |
|------|---------|------|--------|-------|------|
| | | | | | |

План мансардного этажа. М1:50.

| Стадия | Лист | Листов |
|--------|------|--------|
| РП | 3 | |

СОГЛАСОВАНО

Взам. инв.Н

Подпись и дата

Инв.Н подл.