



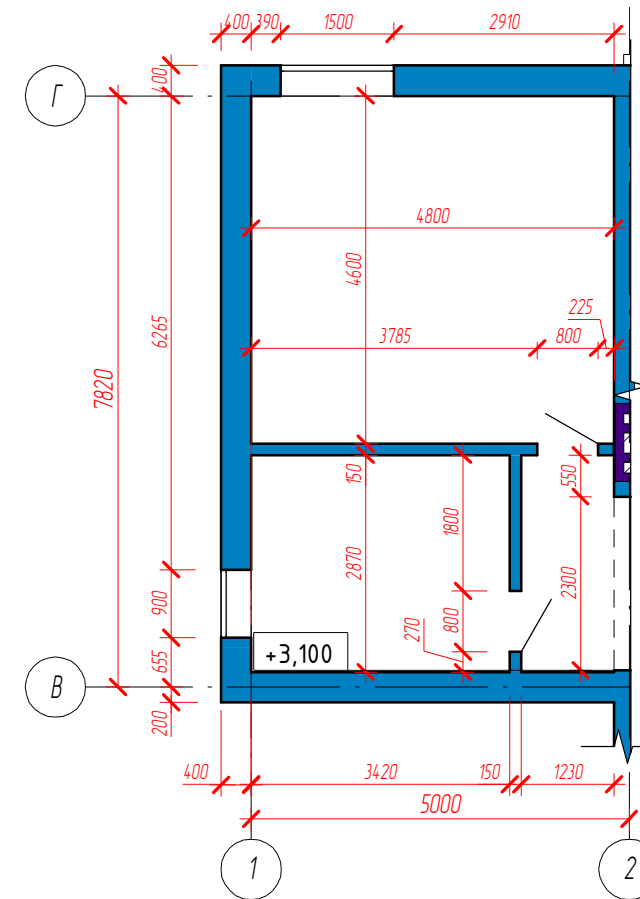


Кладочный план 1 этажа
1 : 100

Кладочный план 1,5 этажа
1 : 100

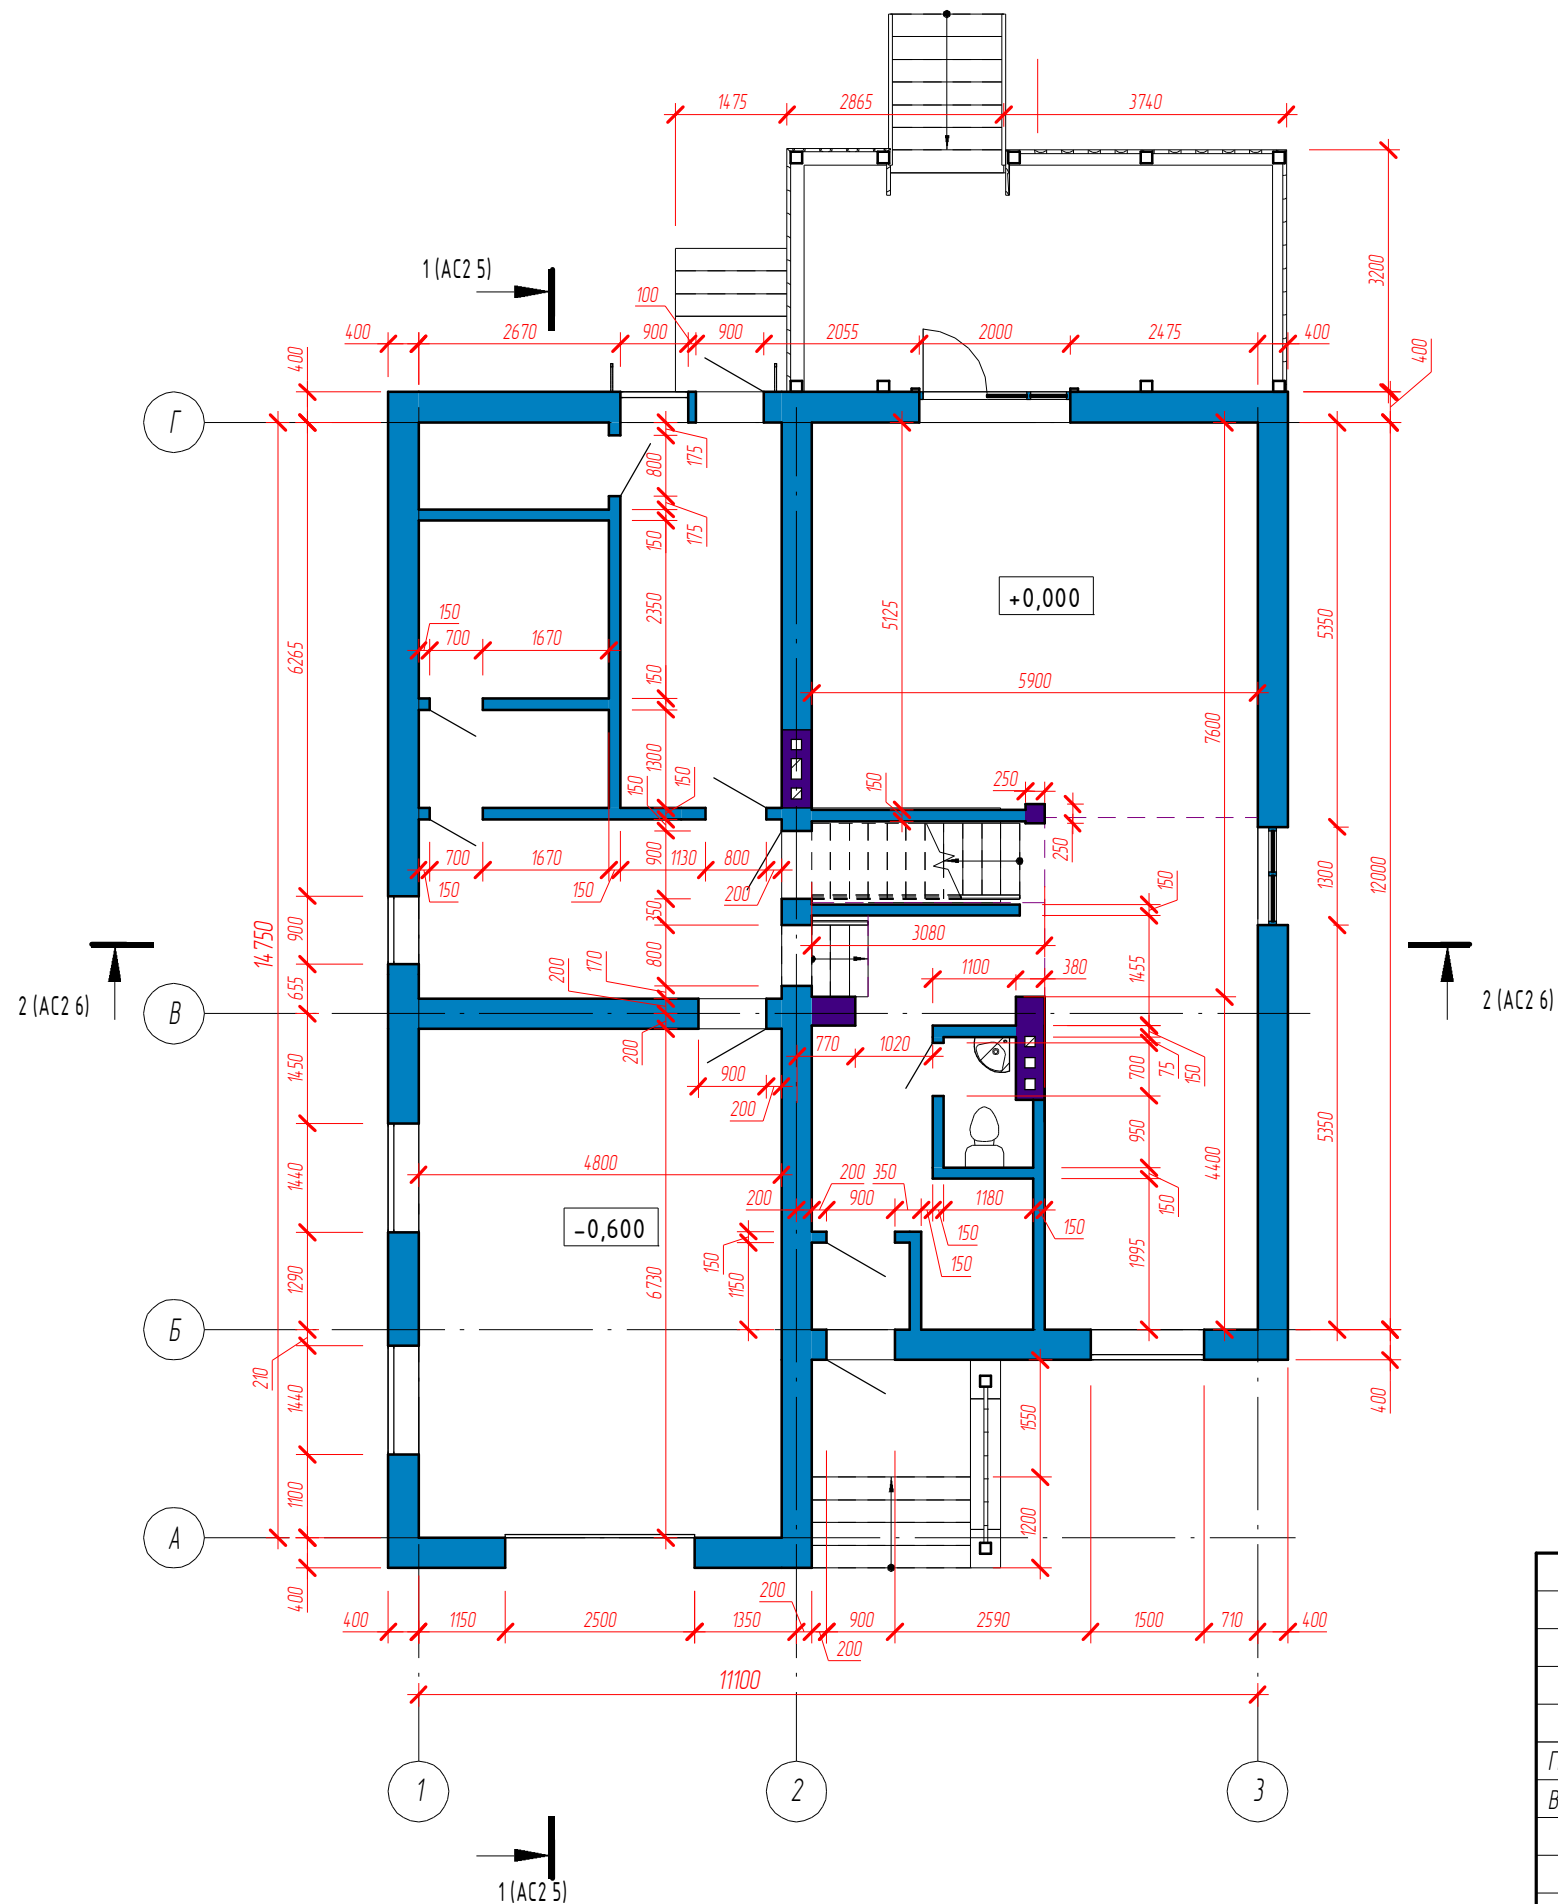

Условные обозначения:

-  - блоки арболитовые 410x300x200
-  - блоки арболитовые 500x200x150
-  - кладка из полнотелого керамического кирпича

Согласовано

Взам. инв. №

Подп. и дата


Инв. № подл.

16.03.15-AC2

Строительство жилого дома по адресу: Республика Коми, МР "Сыктывдинский", с. Вильгорт, ул. Луговая

Изм.	Кол.уч.	Лист	№ док.	Подпись	Дата	Стадия	Лист	Листов
ГИП		Микрюков			03.16	Р	1	
Выполнил		Пестов			03.16			
Н.контр.		Микрюков			03.16	Кладочный план 1 и 1,5 этажей		


Кладочный план 2 этажа 1:100

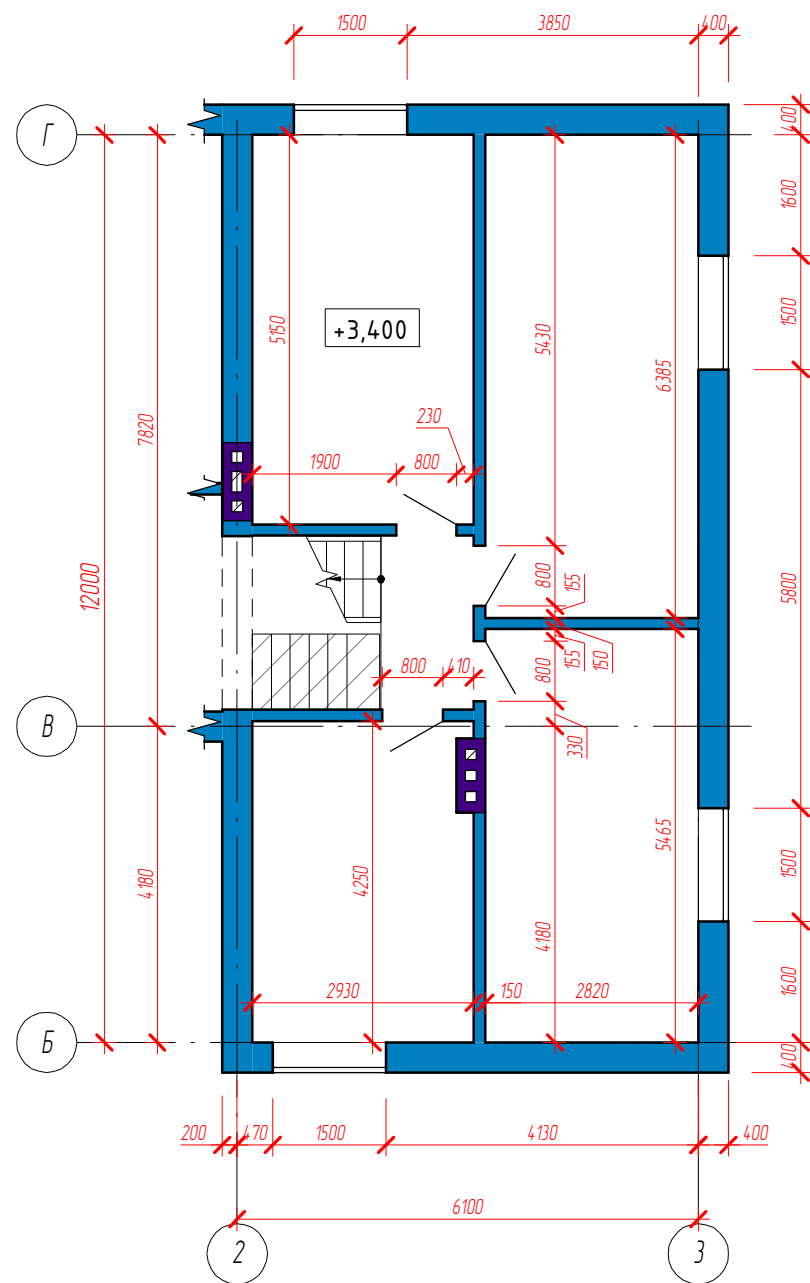


Условные обозначения:

- блоки арболитовые 410x300x200
- блоки арболитовые 500x200x150
- кладка из полнотелого керамического кирпича

Фрагмент плана 1-го этажа 1:100

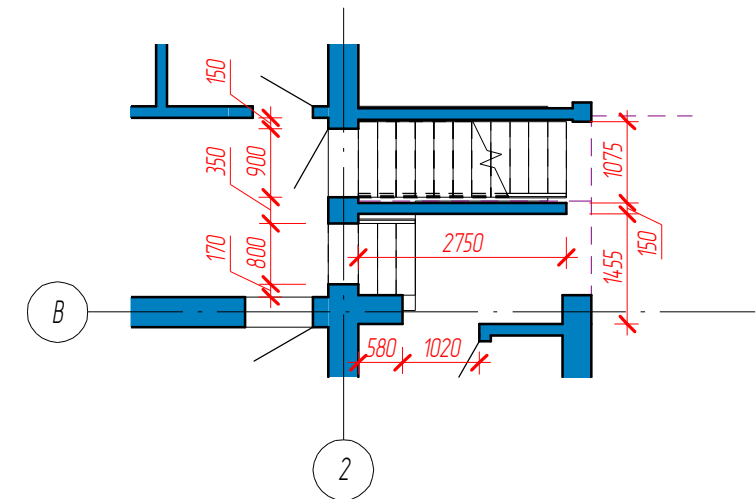

Фрагмент плана 2-го этажа 1:100

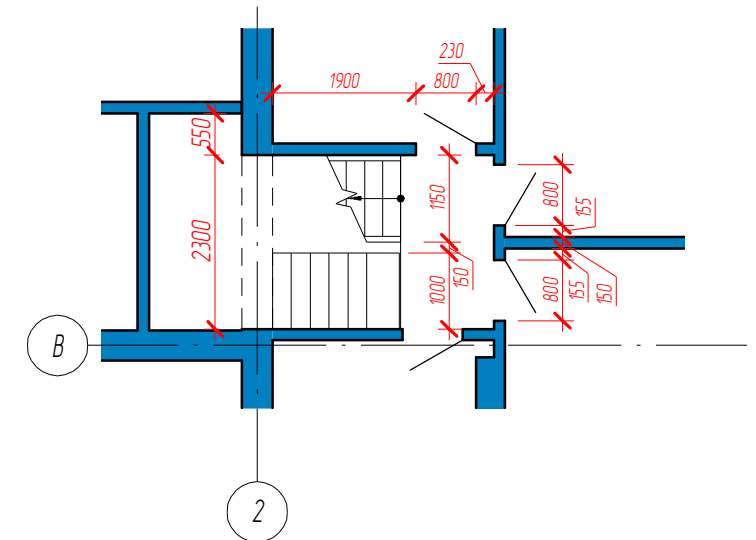

Согласовано


Взам. инв. №

Подп. и дата


Инв. № подл.

						16.03.15-АС2		
						Строительство жилого дома по адресу: Республика Коми, МР "Сыктывдинский", с. Вильгорт, ул. Луговая		
Изм.	Кол.уч.	Лист	№ док.	Подпись	Дата	Стадия	Лист	Листов
ГИП		Микрюков			03.16	Р	2	
Выполнил		Пестов			03.16			
Н.контр.		Микрюков			03.16	Кладочный план 2 этажа, Фрагмент 1 и 2 этажа		
						8 (8332) 45-36-35 skif-proekt@mail.ru psk-skif.ru		
						Формат: А3А		

Маркировочный план 1 этажа
1:100

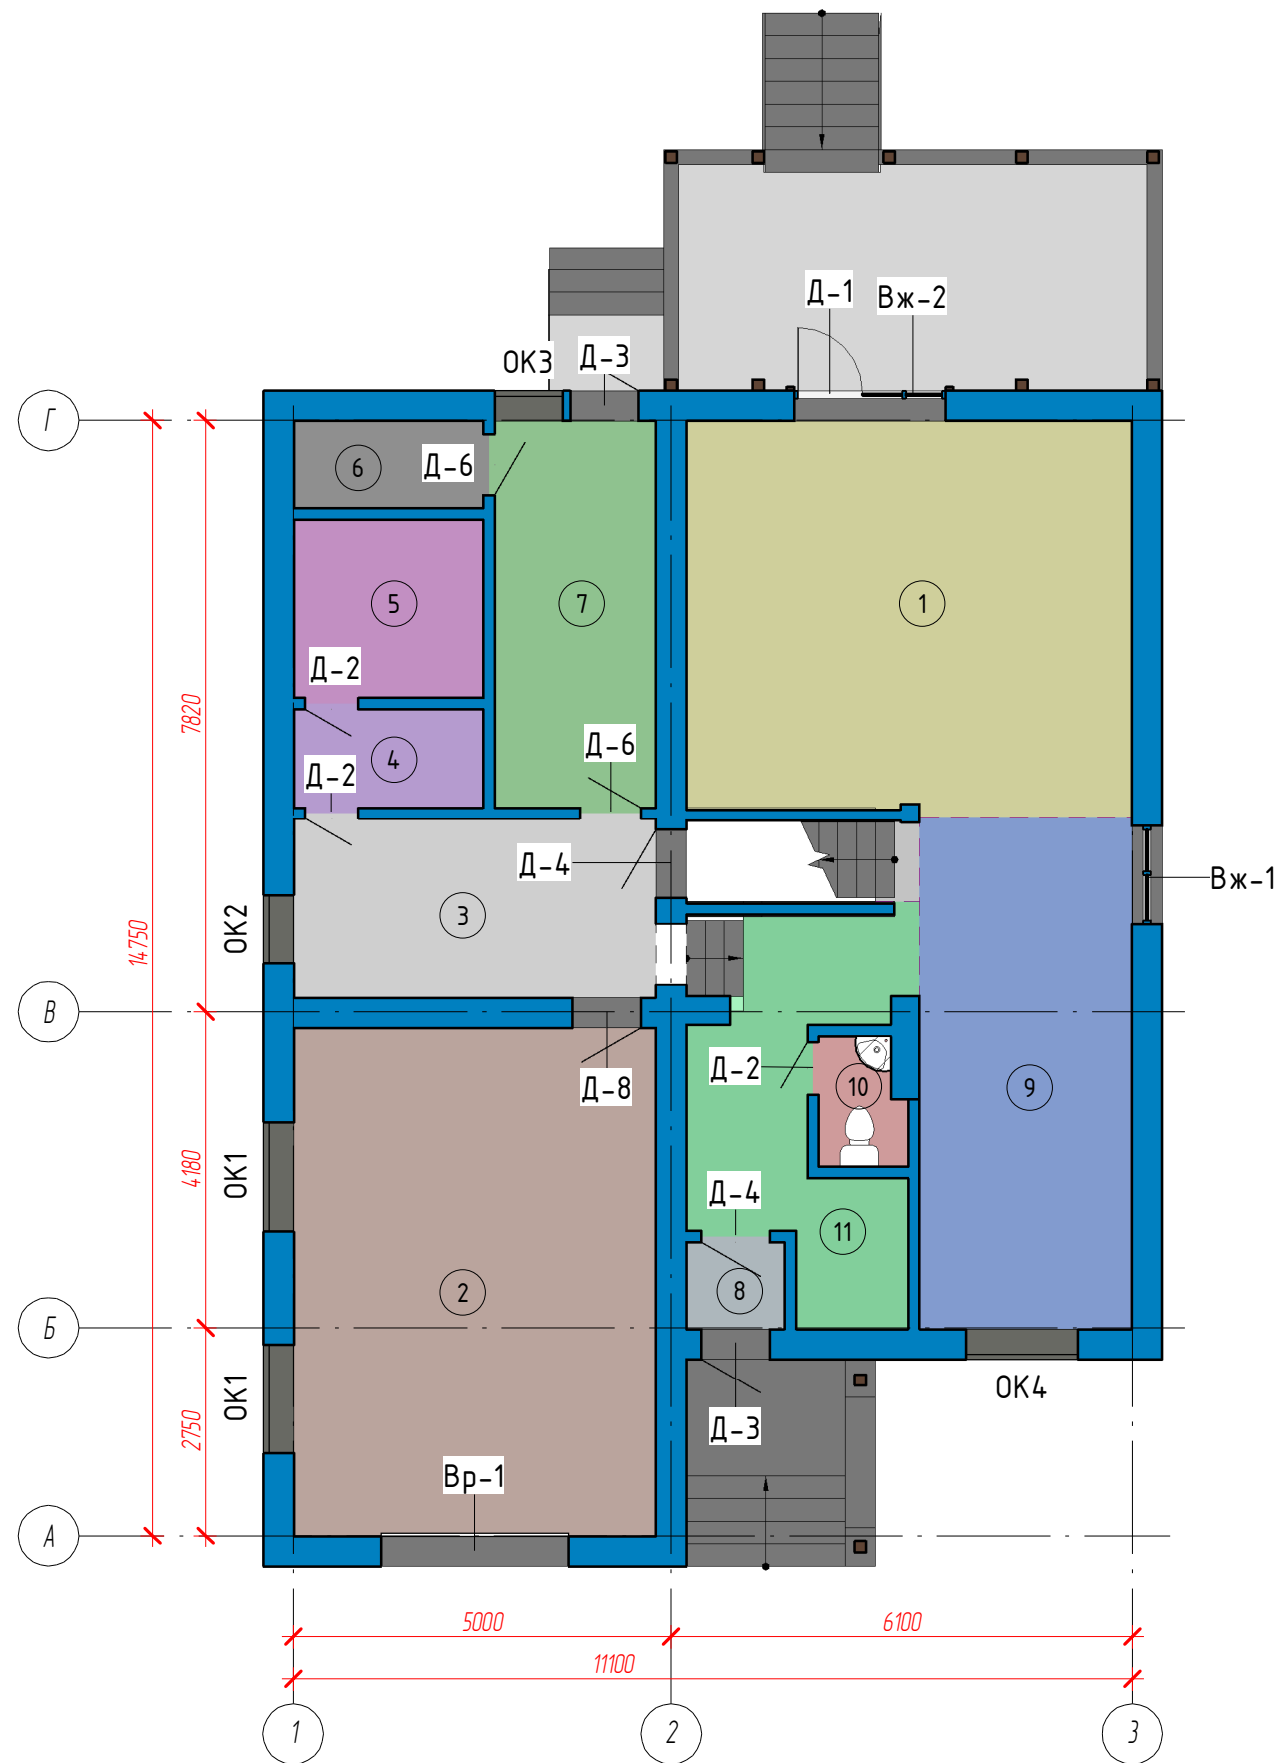

Маркировочный план на отм. +2,200
1:100

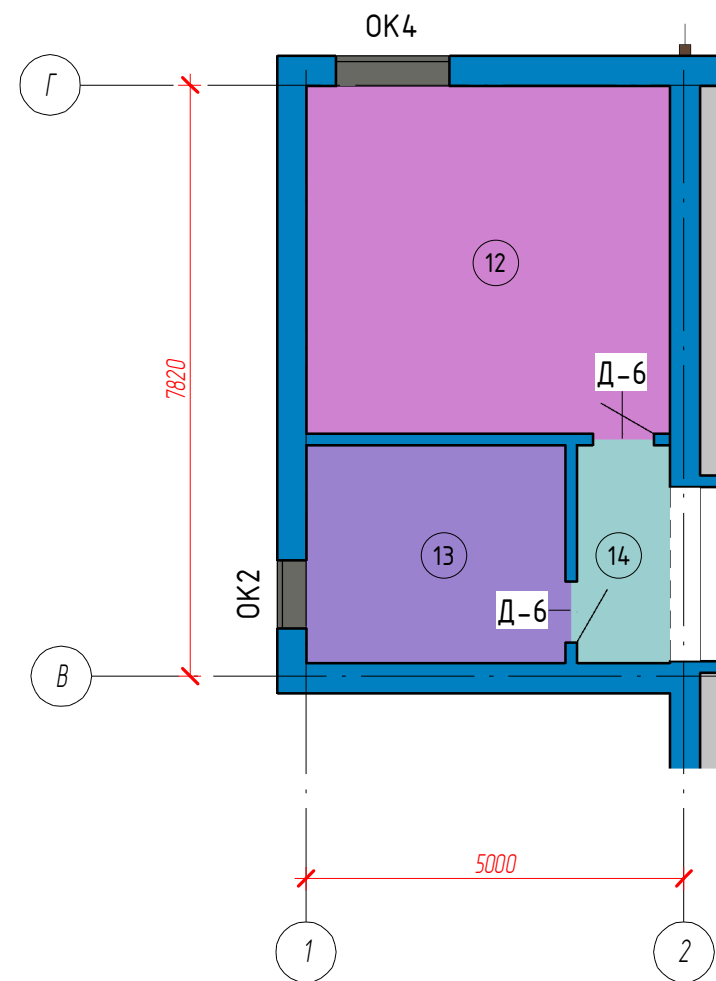

Экспликация помещений

№ пом	Наименование	Площадь
Этаж 1 0,000		
1	Гостиная	30,51 м ²
2	Гараж	32,30 м ²
3	Комната отдыха	11,38 м ²
4	Душевая	3,28 м ²
5	Сауна	5,92 м ²
6	Кладовая	2,90 м ²
7	Котельная	10,87 м ²
8	Тамбур	1,50 м ²
9	Кухня	19,11 м ²
10	С/У	1,84 м ²
11	Коридор	10,57 м ²
		130,17 м ²

Этаж 1,5 +2200		
12	Спальня	22,09 м ²
13	Гардеробная	9,82 м ²
14	Площадка	3,53 м ²
		35,43 м ²

Этаж 2 +3400		
15	Ванная	12,17 м ²
16	Детская	15,41 м ²
17	Детская	18,01 м ²
18	Гостевая	15,10 м ²
19	Лестничная площадка	2,83 м ²
		63,52 м ²

Общий итог 229,13 м²

Согласовано

Взам. инв. №

Подп. и дата

Инв. № подл.

16.03.15-АС2					
Строительство жилого дома по адресу: Республика Коми, МР "Сыктывдинский", с.Вильгорт, ул. Луговая					
Изм.	Кол.уч.	Лист	№ док.	Подпись	Дата
ГИП		Микрюков			03.16
Выполнил		Пестов			03.16
Н.контр.		Микрюков			03.16


Стадия	Лист	Листов
Р	3	

Маркировочные планы

8 (8332) 45-36-35
skif-proekt@mail.ru
psk-skif.ru

Формат: А3А

Маркировочный план на отм. +3,400
1:100

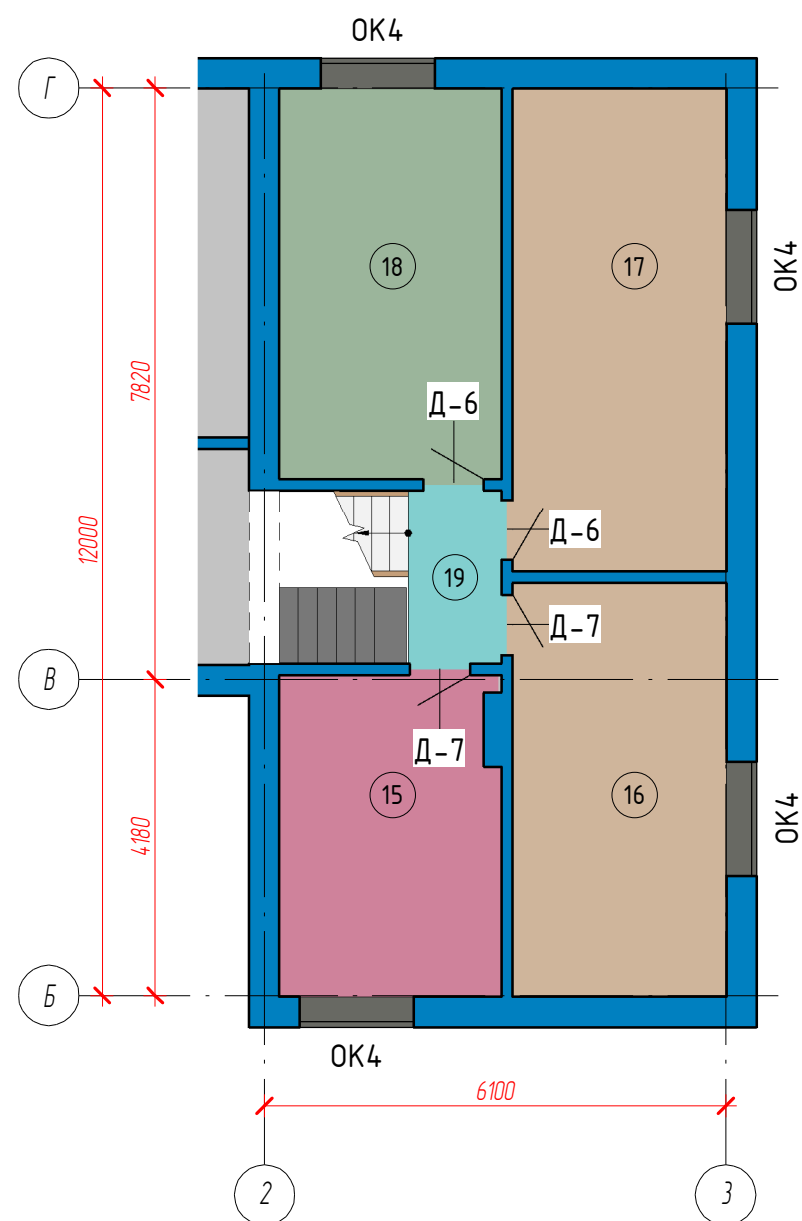

Спецификация дверей и ворот				
Поз.	Обозначение	Наименование	Кол.	Примечание
Гараж отм. -0.600				
Вр-1			1	
Д-2	ГОСТ 6629-88	ДГ 21-7 Л	2	
Д-3	ГОСТ 31173-2003	ДСН ЛН 2100-900	1	
Д-4	ГОСТ 6629-88	ДГ 21-9 Л	1	
Д-6	ГОСТ 6629-88	ДГ 21-8 Л	2	
Д-8	ГОСТ 6629-88	ДГ 21-9 Пр	1	
Этаж 1 0,000				
Д-1	ГОСТ 23747-88	ДАК СПО Л	1	
Д-2	ГОСТ 6629-88	ДГ 21-7 Л	1	
Д-3	ГОСТ 31173-2003	ДСН ЛН 2100-900	1	
Д-4	ГОСТ 6629-88	ДГ 21-9 Л	1	
Этаж 1,5 +2200				
Д-6	ГОСТ 6629-88	ДГ 21-8 Л	2	
Этаж 2 +3400				
Д-6	ГОСТ 6629-88	ДГ 21-8 Л	2	
Д-7	ГОСТ 6629-88	ДГ 21-8 Пр	2	


Спецификация заполнения оконных проемов				
Поз.	Обозначение	Наименование	Кол.	Примечание
Гараж отм. -0.600				
ОК1	ГОСТ 23166-99	ОП ОСП 15-7 Л	2	
ОК2	ГОСТ 23166-99	ОП ОСП 15-9 Л	1	
ОК3	ГОСТ 23166-99	ОП ОСП 7-15 Л	1	
Этаж 1 0,000				
ОК4	ГОСТ 23166-99	ОП ОСП 15-15 П	1	
Вж-1		Витраж 1,3x2,2 м	1	
Вж-2		Витраж 2,0x2,2 м	1	
Этаж 1,5 +2200				
ОК2	ГОСТ 23166-99	ОП ОСП 15-9 Л	1	
ОК4	ГОСТ 23166-99	ОП ОСП 15-15 П	1	
Этаж 2 +3400				
ОК4	ГОСТ 23166-99	ОП ОСП 15-15 П	4	
Чердак + 5300				
ОК5	ГОСТ 23166-99	ОП ОСП 15-7 П	1	

Согласовано

Взам. инв. №


Подп. и дата

Инв. № подл.


						16.03.15-АС2		
						Строительство жилого дома по адресу: Республика Коми, МР "Сыктывдинский", с. Вильгорт, ул. Луговая		
Изм.	Кол.уч.	Лист	№ док.	Подпись	Дата	Стадия	Лист	Листов
ГИП		Микрюков			03.16	Р	4	
Выполнил		Пестов			03.16			
						Маркировочный план 2-го этажа, Спецификация окон, дверей		
Н.контр.		Микрюков			03.16			
						 8 (8332) 45-36-35 skif-proekt@mail.ru psk-skif.ru		

Формат: А3А


1-1
1:100

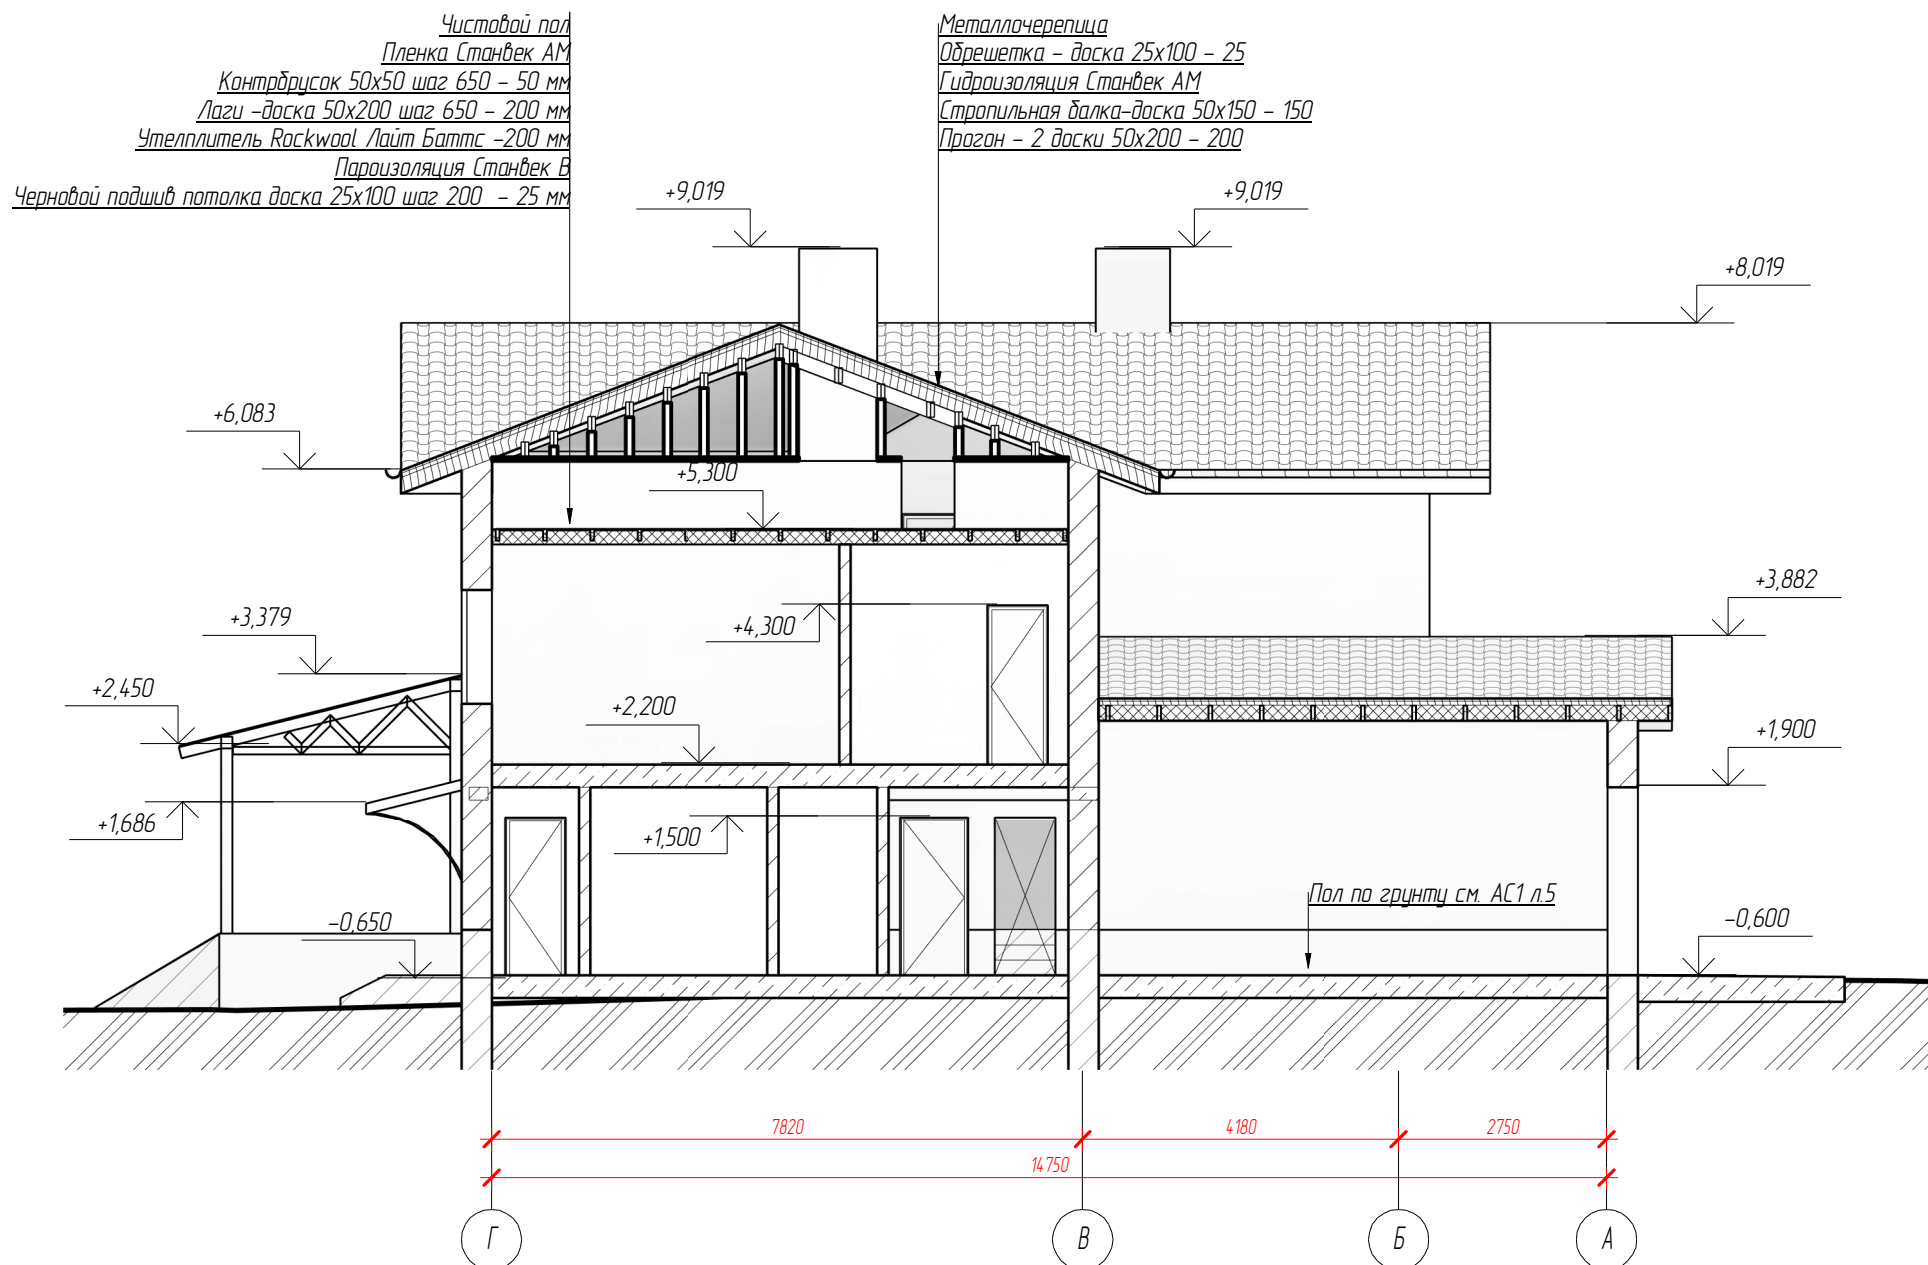


Согласовано	
Взам. инв. №	
Подп. и дата	
Инв. № подл.	

						16.03.15-АС2		
						Строительство жилого дома по адресу: Республика Коми, МР "Сыктывдинский", с. Вильгорт, ул. Луговая		
Изм.	Кол.уч	Лист	№ док.	Подпись	Дата	Стадия	Лист	Листов
ГИП		Микрюков			03.16	Р	5	
Выполнил		Пестов			03.16			
						Разрез 1-1		
Н.контр.		Микрюков			03.16	 8 (8332) 45-36-35 skif-proekt@mail.ru psk-skif.ru		


2-2
1:100

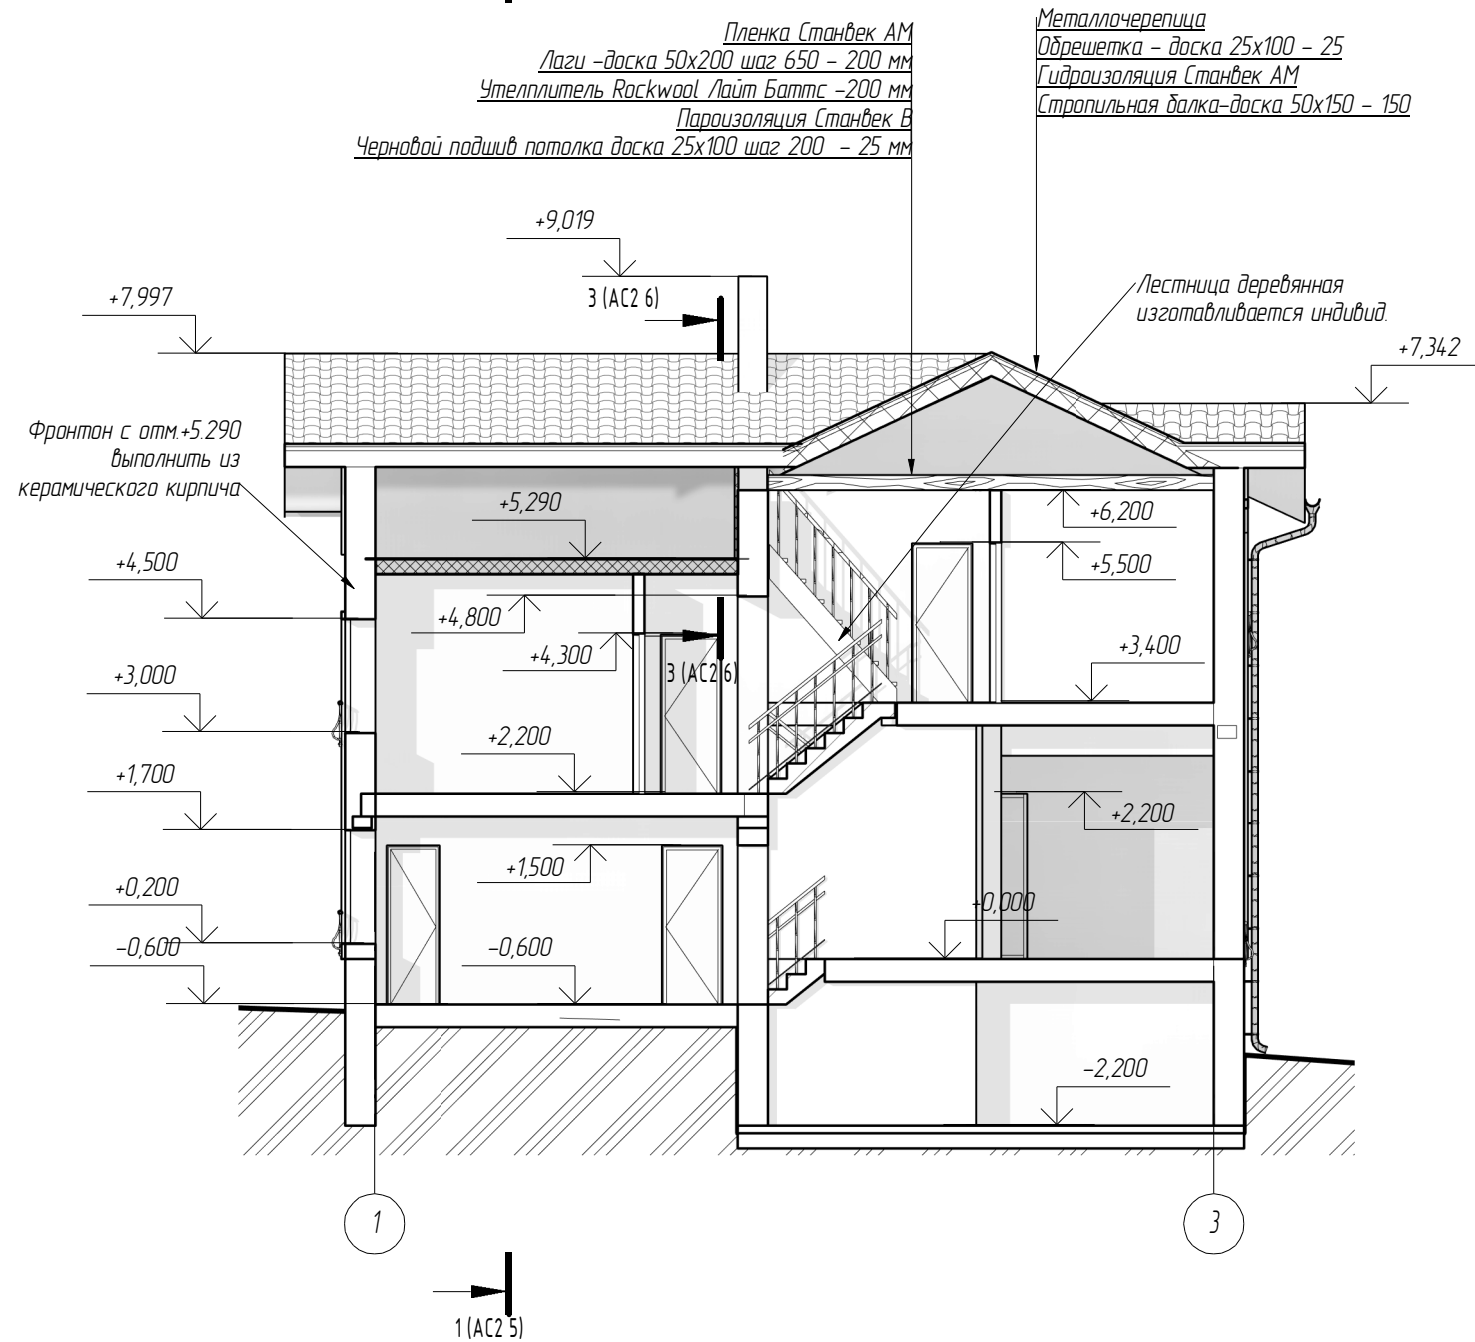

3-3
1:100

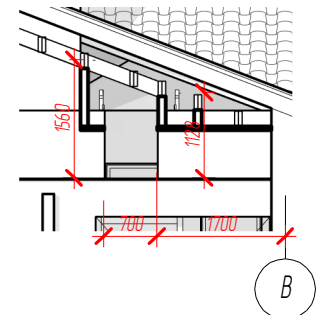

Согласовано					
Взам. инв. №					
Подп. и дата					
Инв. № подл.					

						16.03.15-АС2		
						Строительство жилого дома по адресу: Республика Коми, МР "Сыктывдинский", с. Вильгорт, ул. Луговая		
Изм.	Кол.уч	Лист	№ док.	Подпись	Дата	Стадия	Лист	Листов
ГИП		Микрюков			03.16	Р	6	
Выполнил		Пестов			03.16			
						Разрез 2-2, 3-3		
Н.контр.		Микрюков			03.16	 8 (8332) 45-36-35 skif-proekt@mail.ru psk-skif.ru		
						Формат: А3А		