


План 1-го этажа с размерами

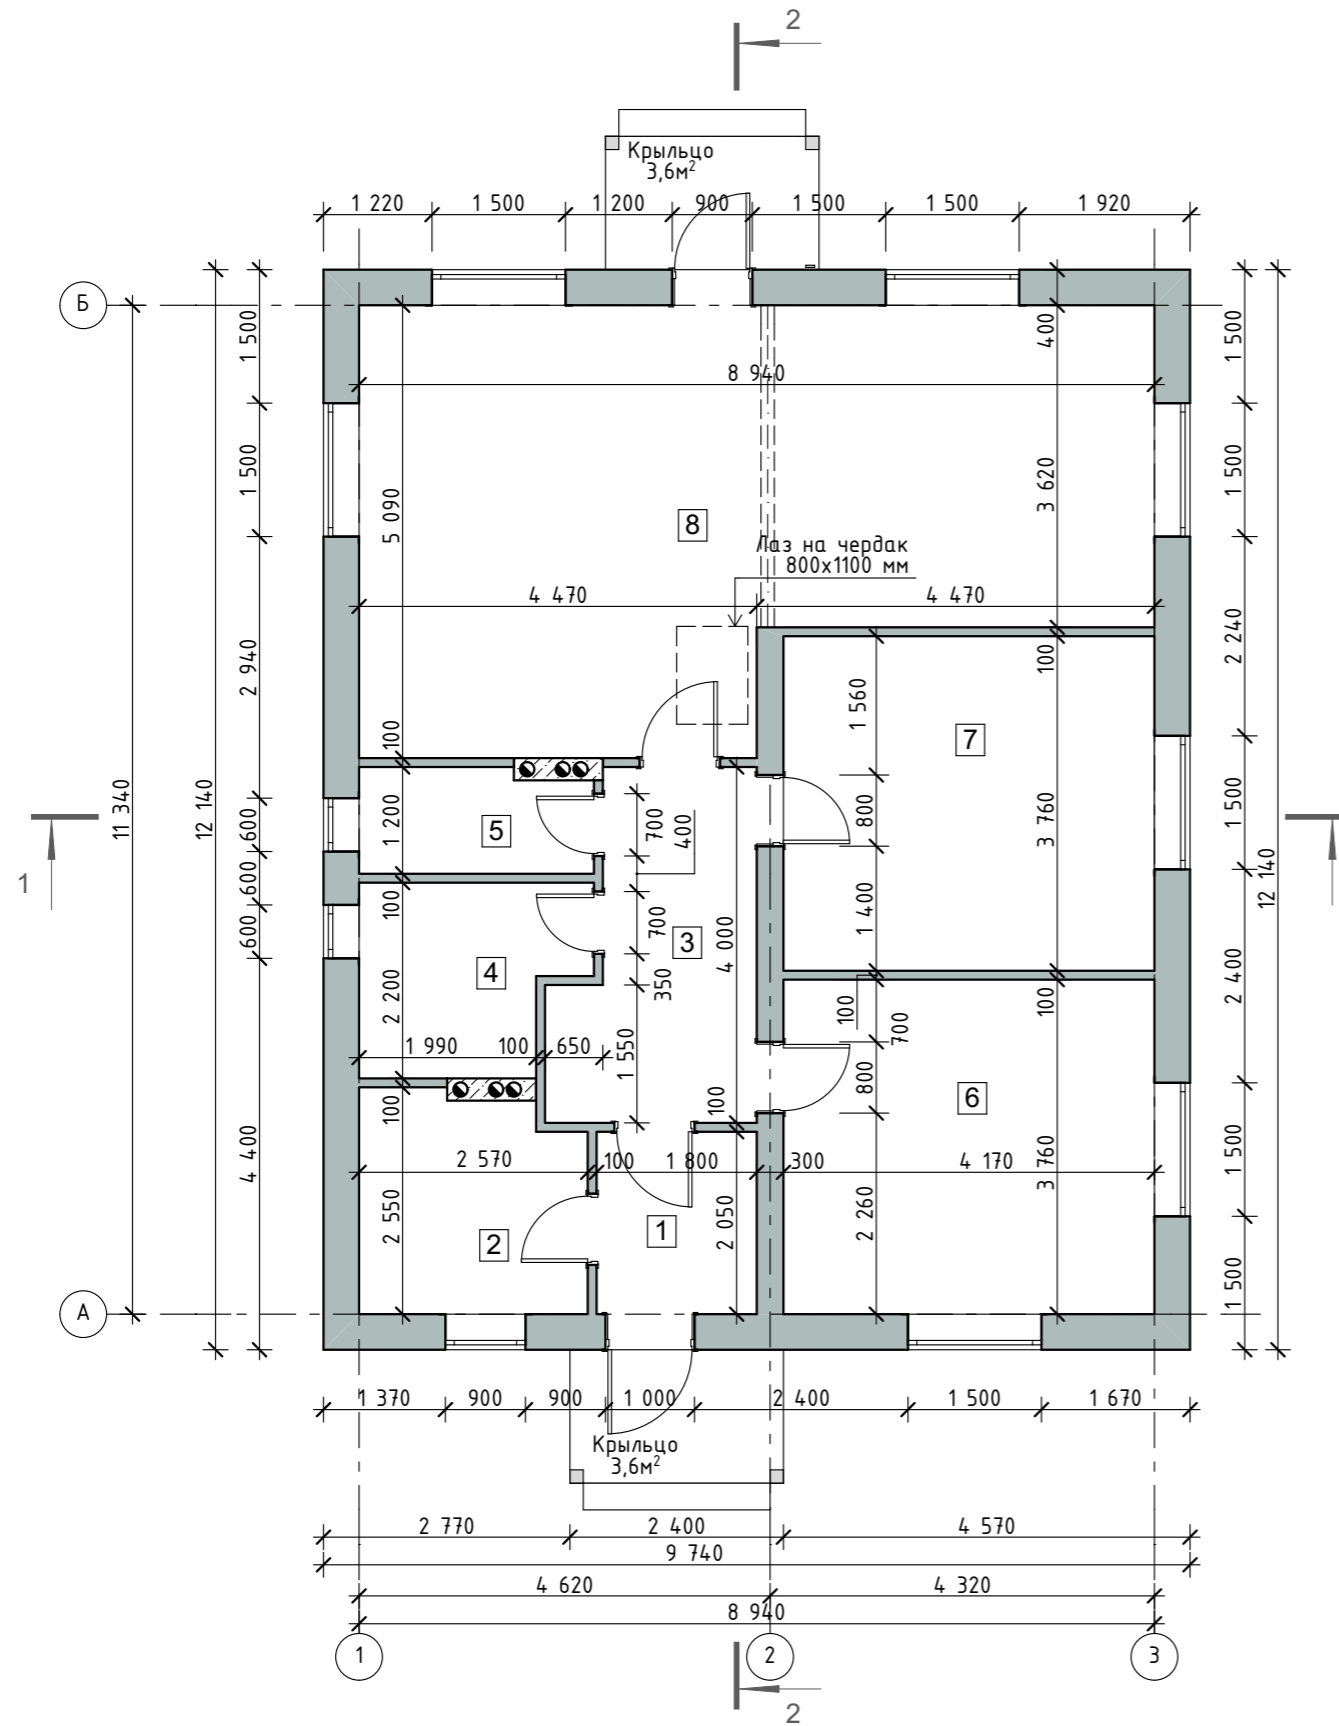

Экспликация помещений 1-го этажа

1	Тамбур	3,7
2	Бойлерная	6,1
3	Холл	7,9
4	Ванная	5,1
5	Санузел	3,0
6	Комната 1	15,7
7	Комната 2	15,7
8	Кухня-гостиная	38,9
		96,1 м ²

Согласовано	
Взаим. инв. №	
Подп. и дата	
Инв. № подл.	

						ЧАСТЬ-АР		
						Архитектурный проект двухэтажного жилого дома по адресу: Россия, Московская область, городской округ Солнечногорск, коттеджный посёлок "Жилино-Малинки", участок №7. Кадастровый номер земельного участка 50:09:0060433:815.		
Изм.	Колуч	Лист	№Док.	Подп.	Дата	Стадия	Лист	Листов
Архитектор	Васильевская Ю.Н.				28.10.2019	Проект дома	АР	3 / 18
План 1-го этажа с размерами								