

ИСПОЛНИТЕЛЬ: ГАИЧ ТЕОДОР

ЗАКАЗЧИК: КОЧУРА ВАЛЕРИЙ ВАЛЕРЬЕВИЧ

РАБОЧИЙ ПРОЕКТ САДОВОГО ДОМА

по адресу: Московская обл., Серпуховский муниципальный район,
сельское поселение Данковское, ДПК Мартьяново, участок 111


РАЗДЕЛ - ГП -



Москва 2019

Ведомость рабочих чертежей раздела ГП:

- 1. Ведомость рабочих чертежей раздела ГП
- 2. Ситуационный план
- 3. Генплан. План разбивки осей на участке
- 4. План осей

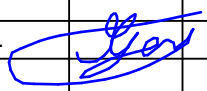						№18-09/06	Заказчик:	Кочура Валерий Валерьевич	ГП
						Садовый дом в ДПК "Мартьяново", Серпуховского района, Московской области			
Изм.	Кол. уч.	Лист	№ док.	Подпись	Дата	Участок 111	Стадия	Лист	Листов
							РП	1	
Архитектор	Гаич Т.					Ведомость рабочих чертежей раздела ГП	Гаич Теодор		

Ситуационный план






Расположение проектируемого объекта
ДПК Мартьяново, Участок №111

						№18-09/06	Заказчик:	Кочура Валерий Валерьевич	ГП
						Садовый дом в ДПК "Мартьяново", Серпуховского района, Московской области			
Изм.	Кол. уч.	Лист	№ док.	Подпись	Дата	Участок 111	Стадия	Лист	Листов
							РП	2	
Архитектор	Гаич Т.					Ситуационный план. М1:2500	Гаич Теодор		

Генеральный план

План разбивки осей на участке

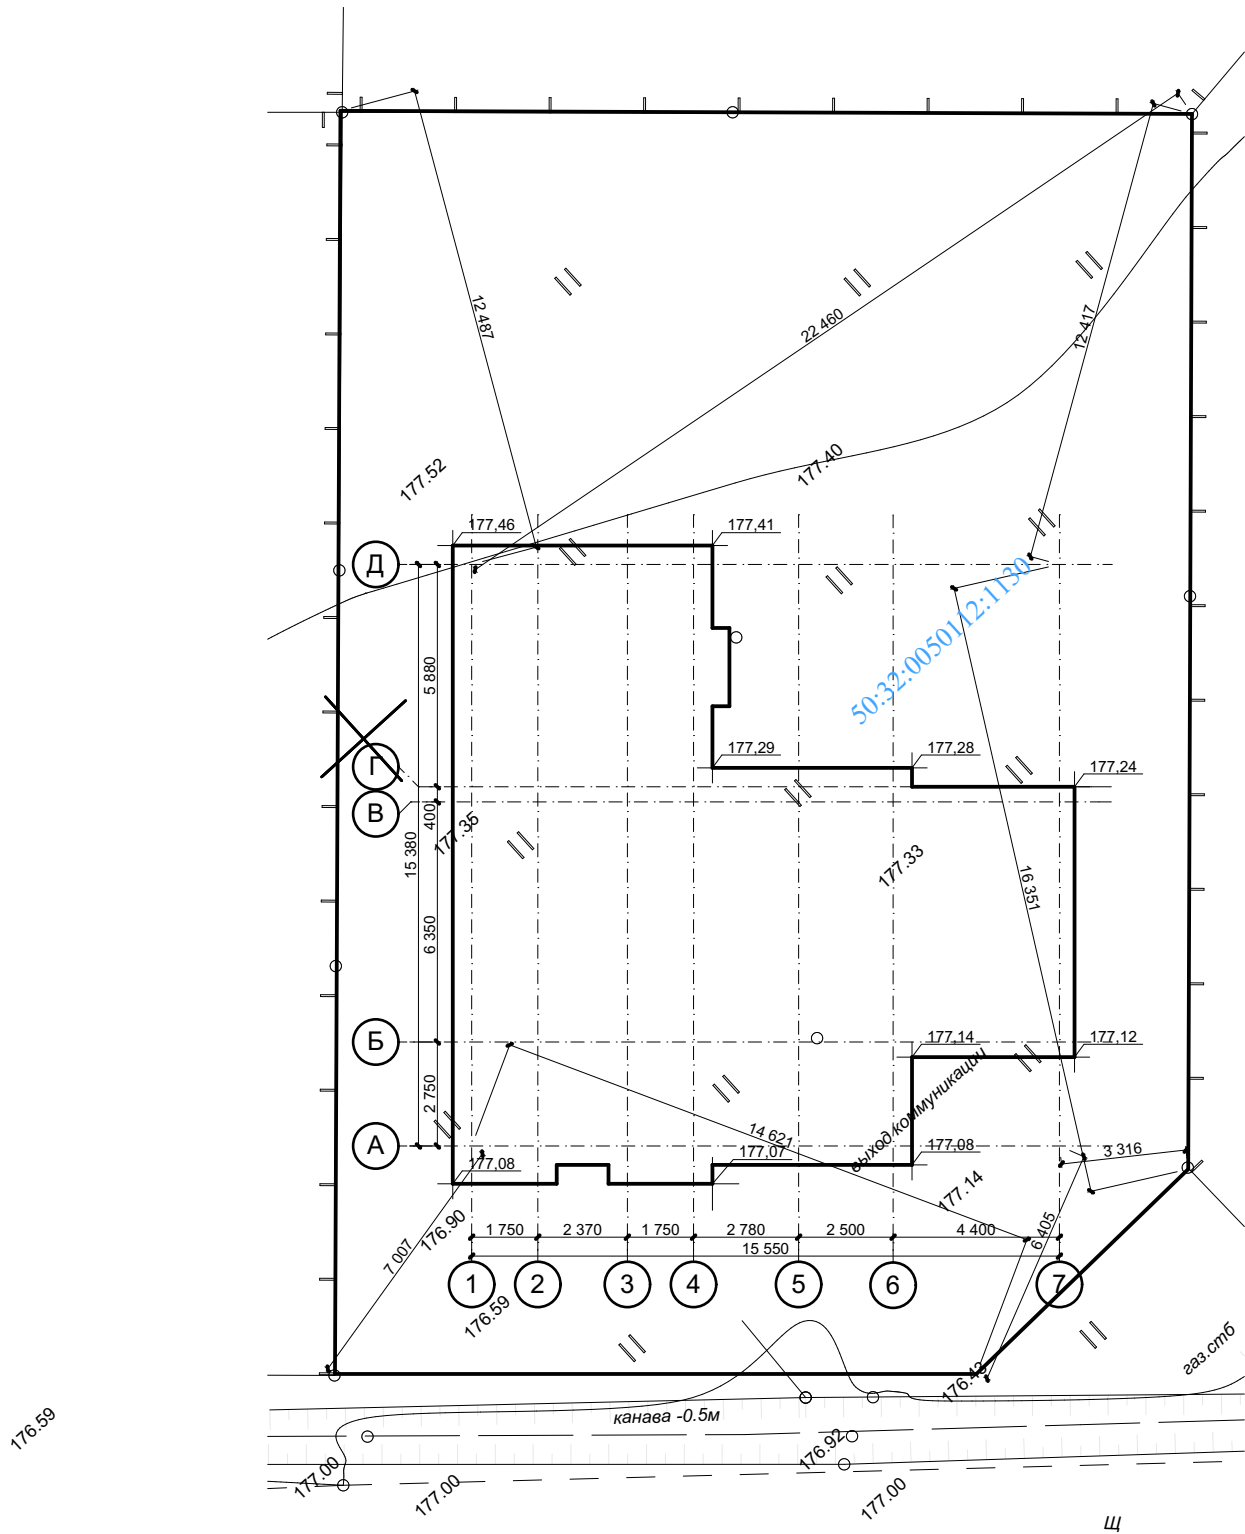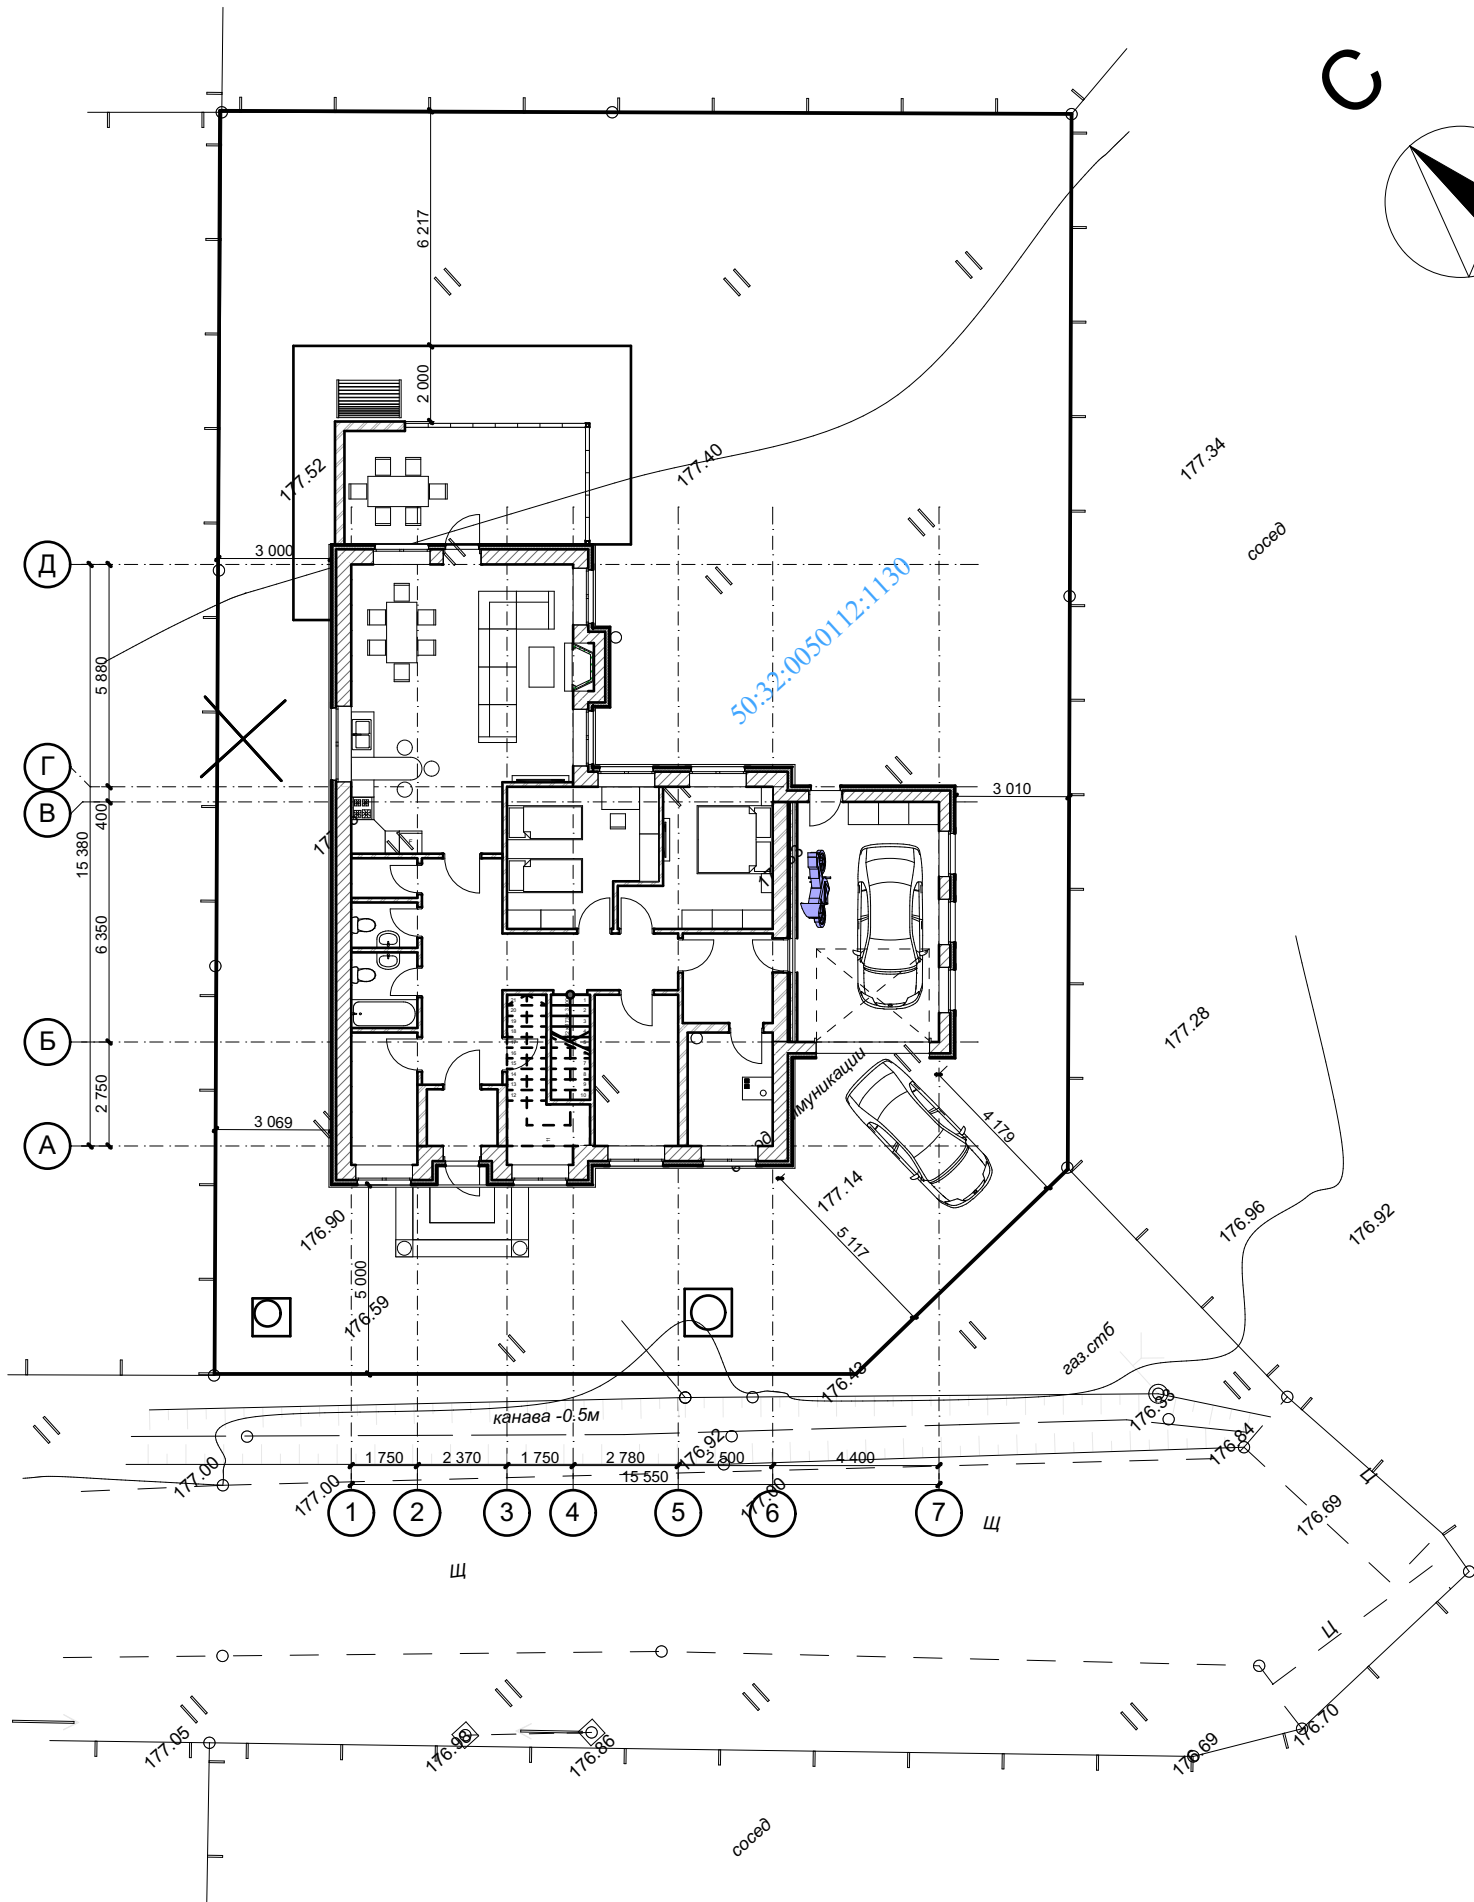

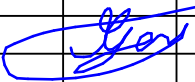						№18-09/06		Заказчик: Кочура Валерий Валерьевич		ГП		
						Садовый дом в ДПК "Мартьяново", Серпуховского района, Московской области						
Изм.	Кол. уч.	Лист	№ док.	Подпись	Дата	Участок 111				Стадия	Лист	Листов
										РП	3	
Архитектор	Гаич Т.					Генплан. План разбивки осей на участке. М1:200				Гаич Теодор		

ИСПОЛНИТЕЛЬ: ГАИЧ ТЕОДОР

ЗАКАЗЧИК: КОЧУРА ВАЛЕРИЙ ВАЛЕРЬЕВИЧ

РАБОЧИЙ ПРОЕКТ САДОВОГО ДОМА

по адресу: Московская обл., Серпуховский муниципальный район,
сельское поселение Данковское, ДПК Мартьяново, участок 111

РАЗДЕЛ - АР -




Москва 2019

Ведомость рабочих чертежей раздела АР:

- 1. Ведомость рабочих чертежей раздела АР
- 2. План первого этажа с мебелью
- 3. План второго этажа с мебелью
- 4. Кладочный план первого этажа
- 5. Кладочный план второго этажа
- 6. План кровли
- 7. Устройство металлических колпаков
- 8. Спецификация металлических колпаков
- 9. Кладочный фасад в осях 1-7
- 10. Кладочный фасад в осях А-Д
- 11. Кладочный фасад в осях 7-1
- 12. Кладочный фасад в осях Д-А
- 13. Разрез 1-1
- 14. Разрез 2-2
- 15. Разрез 3-3
- 16. Разрез 4-4
- 17. 3D визуализация №1
- 18. 3D визуализация №2
- 19. Архитектурный фасад в осях 1-7
- 20. Архитектурный фасад в осях А-Д
- 21. Архитектурный фасад в осях 7-1
- 22. Архитектурный фасад в осях Д-А
- 23. Ведомость отделки фасадов
- 24. Ведомость оконных и дверных изделий

						№18-09/06	Заказчик:	Кочура Валерий Валерьевич	АР
						Садовый дом в ДПК "Мартьяново", Серпуховского района, Московской области			
Изм.	Кол. уч.	Лист	№ док.	Подпись	Дата	Участок 111	Стадия	Лист	Листов
							РП	1	
Архитектор	Гаич Т.						Ведомость рабочих чертежей раздела АР	Гаич Теодор	

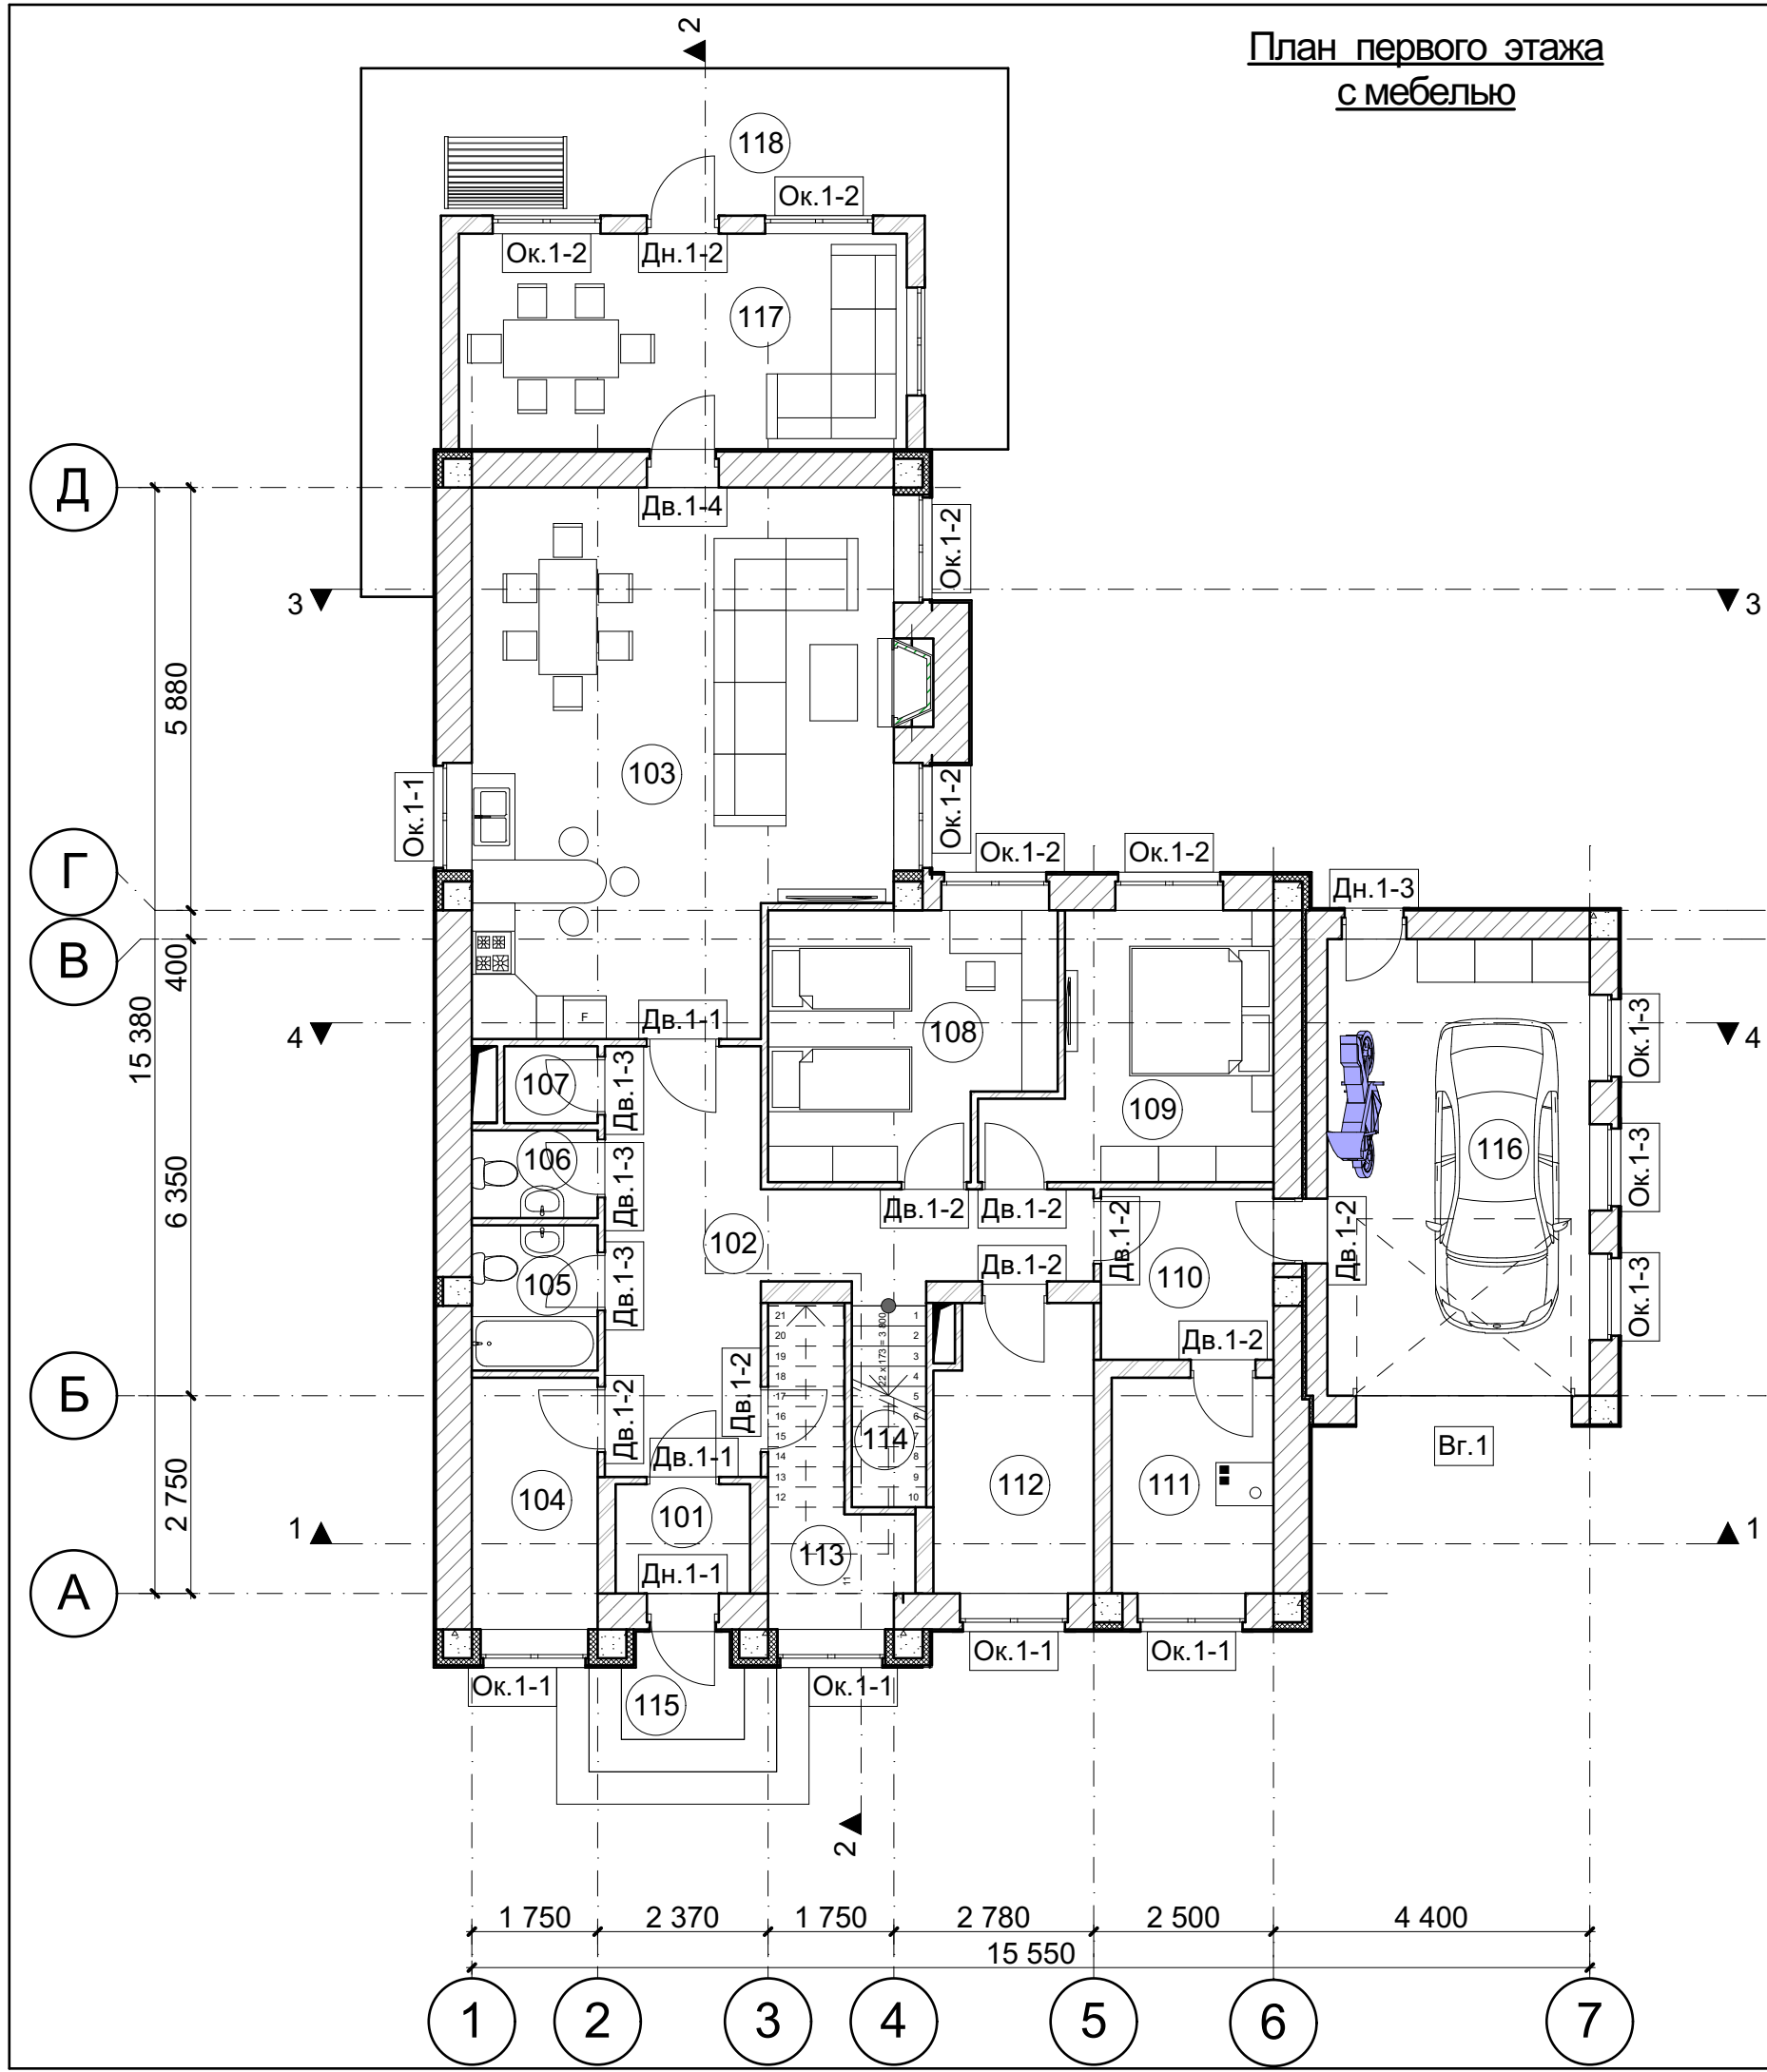

План первого этажа
с мебелью


Экспликация помещений 1-го этажа

№№ пом.	Наименование помещения	Площадь пом-я, м²
101	Тамбур	2,84
102	Холл	20,04
103	Гостинная/кухня/столовая	41,53
104	Сауна	6,13
105	Санузел	3,54
106	Санузел	2,14
107	Кладовая	1,39
108	Спальня детская	13,71
109	Спальня родительская	12,37
110	Электрощитовая	5,69
111	Котельная	6,75
112	Спальня гостевая	8,56
113	Гардеробная	6,22
114	Лестничная клетка	9,68
Полезная площадь 1-го этажа		140,59
Общая площадь 1-го этажа		142,19

Экспликация пристроек

№№ пом.	Наименование помещения	Площадь пом-я, м²
115	Входное крыльцо	6,92
116	Гараж на 1 м/м	23,18
117	Крытая веранда	18,69
118	Открытая терраса	27,90
Общая площадь пристроек		76,69

№18-09/06		Заказчик:	Кочура Валерий Валерьевич	АР
		Садовый дом в ДПК "Мартьяново", Серпуховского района, Московской области		
		Участок 111		
		План первого этажа с мебелью. М1:100		
		Гайч Т.		
		Гайч Теодор		

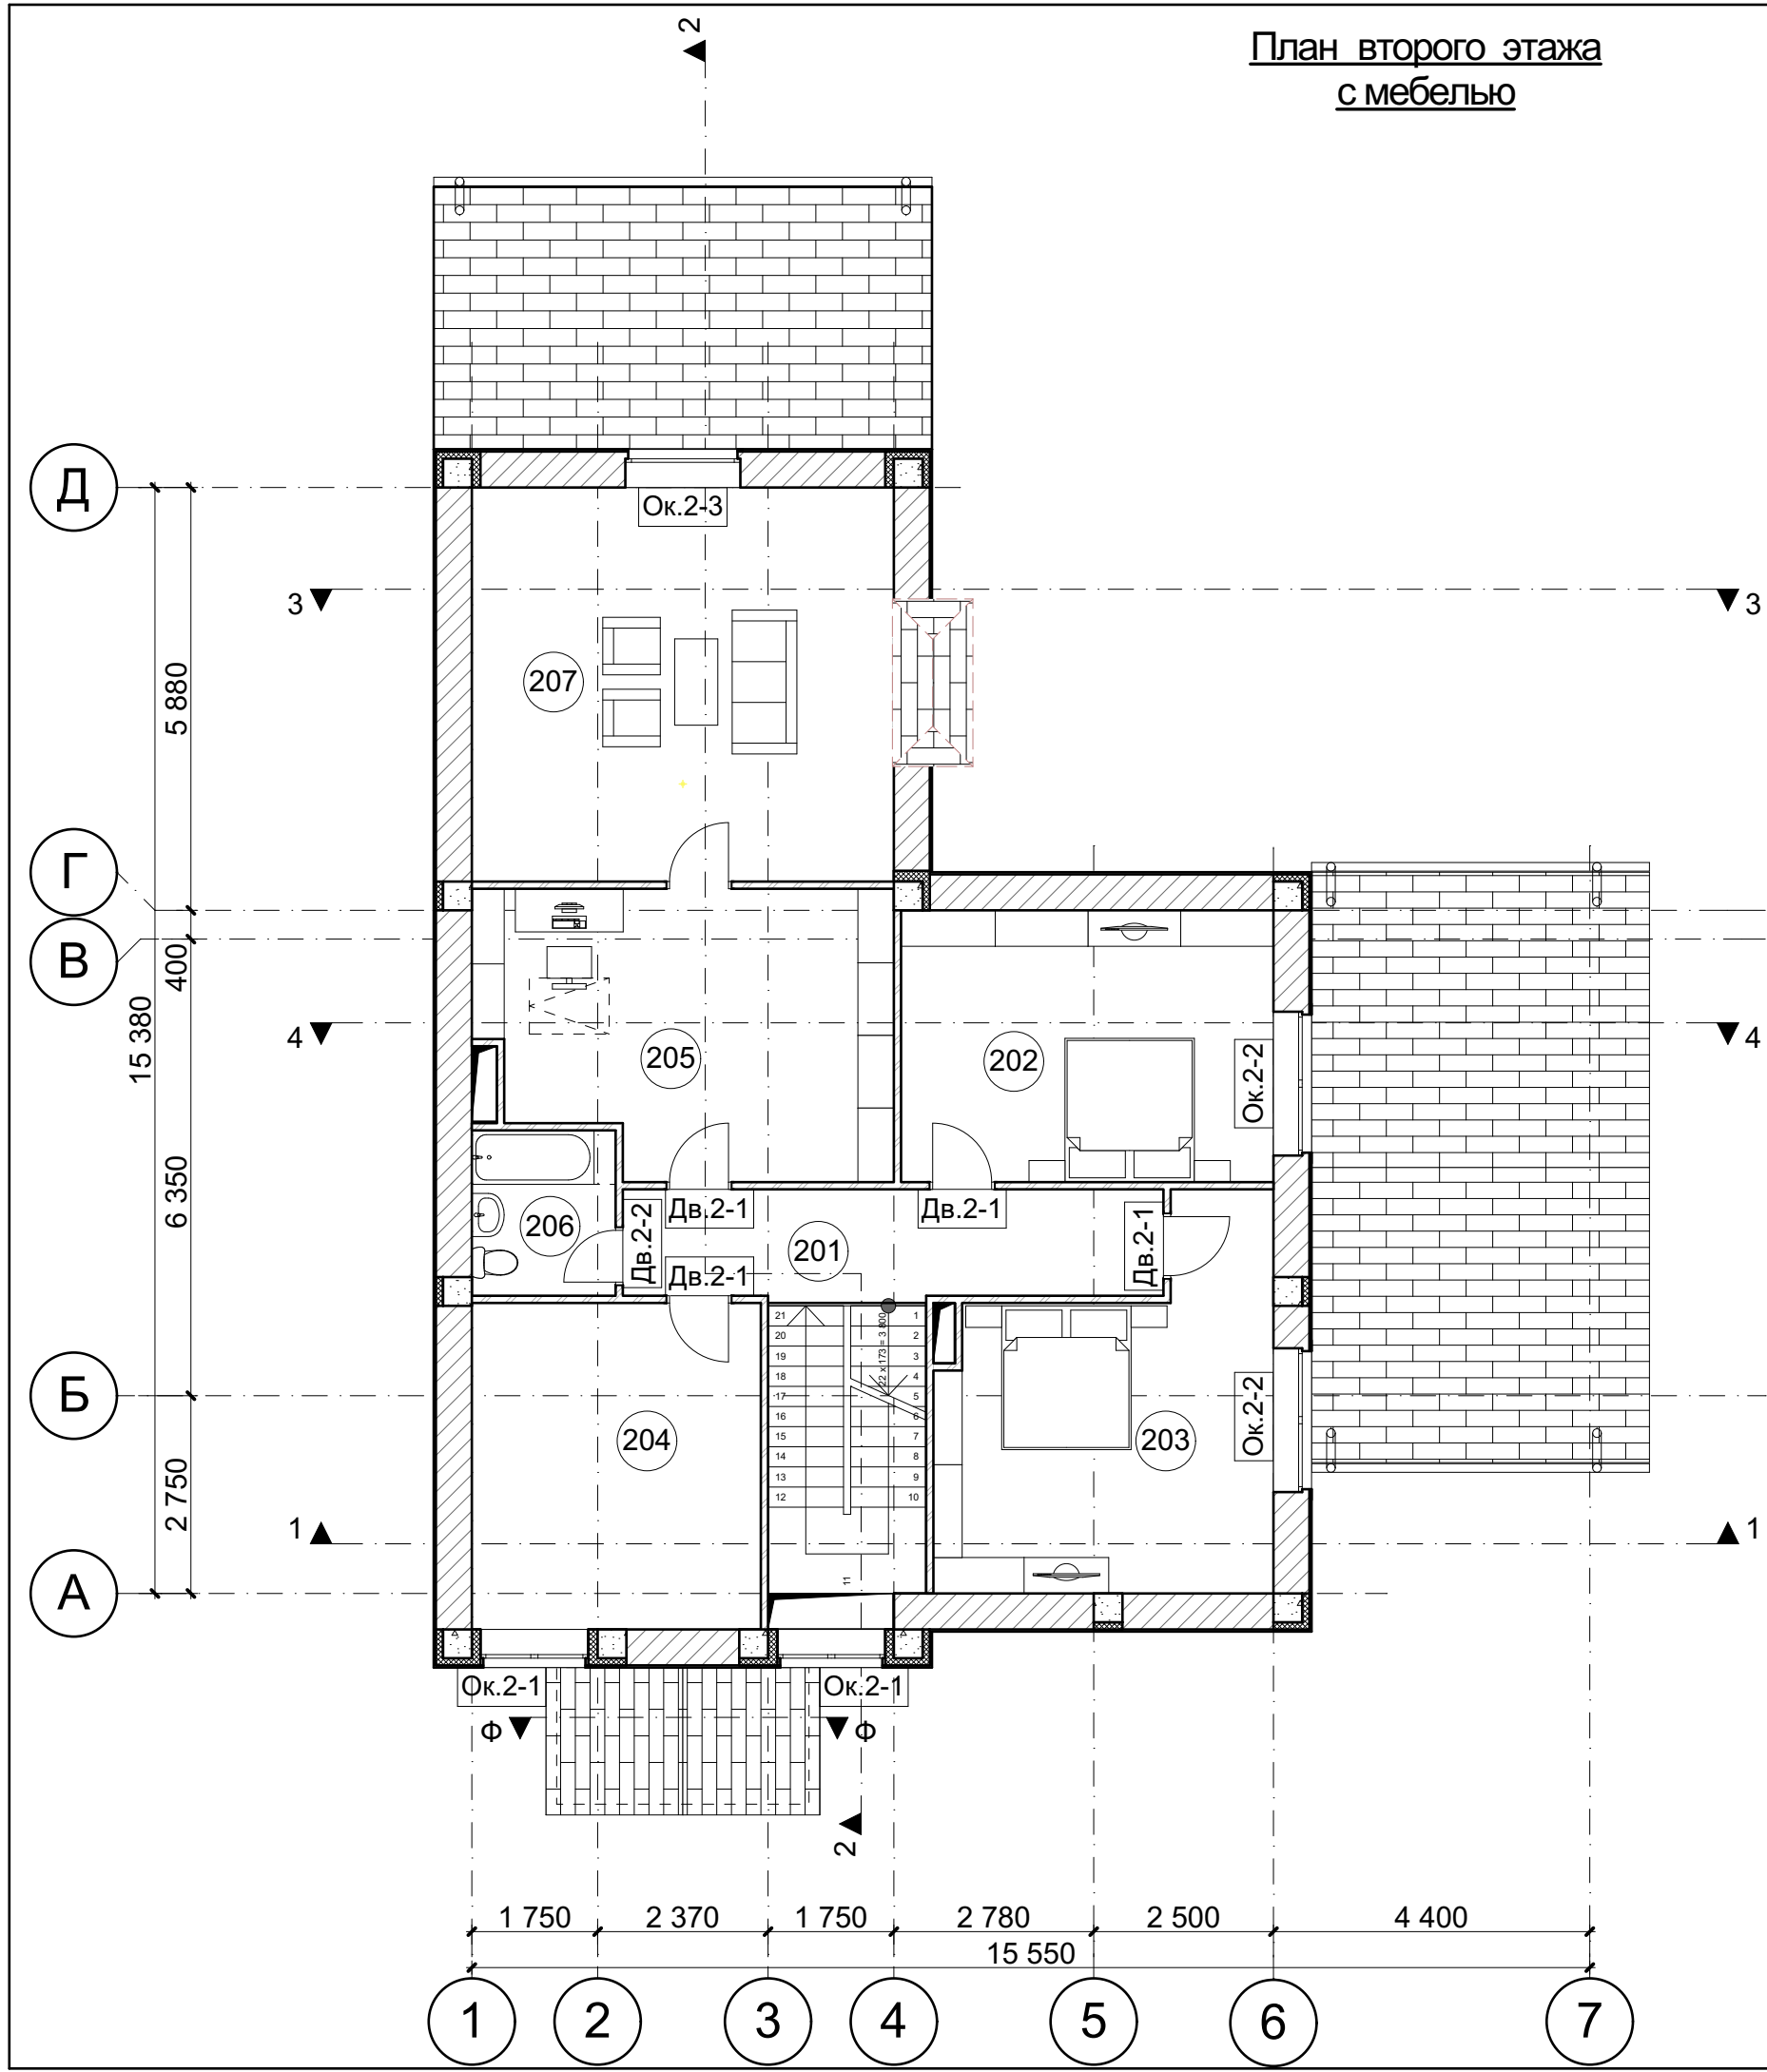

План второго этажа
с мебелью


Экспликация помещений 2-го этажа

№№ пом.	Наименование помещения	Площадь пом-я, м²
201	Коридор	11,65
202	Спальня	19,58
203	Спальня	20,88
204	Игровая	18,09
205	Приемная/кабинет	21,70
206	Санузел	4,68
207	Комната отдыха	32,17
Полезная площадь 2-го этажа		128,75
Общая площадь 2-го этажа		133,61

Полезная площадь дома	269,34
Общая площадь дома	275,80
Общая площадь пристроек	76,69

№18-09/06		Заказчик: Кочура Валерий Валерьевич		АР	
				Садовый дом в ДПК "Мартыново", Серпуховского района, Московской области	
				Участок 111	
				План второго этажа с мебелью. М1:100	
				Гаич Теодор	
Изм.	Коп. уч.	Лист	№ док.	Подпись	Дата
Архитектор	Гаич Т.				
				РП	
				3	
				Лист	
				Листов	

Кладочный план
первого этажа

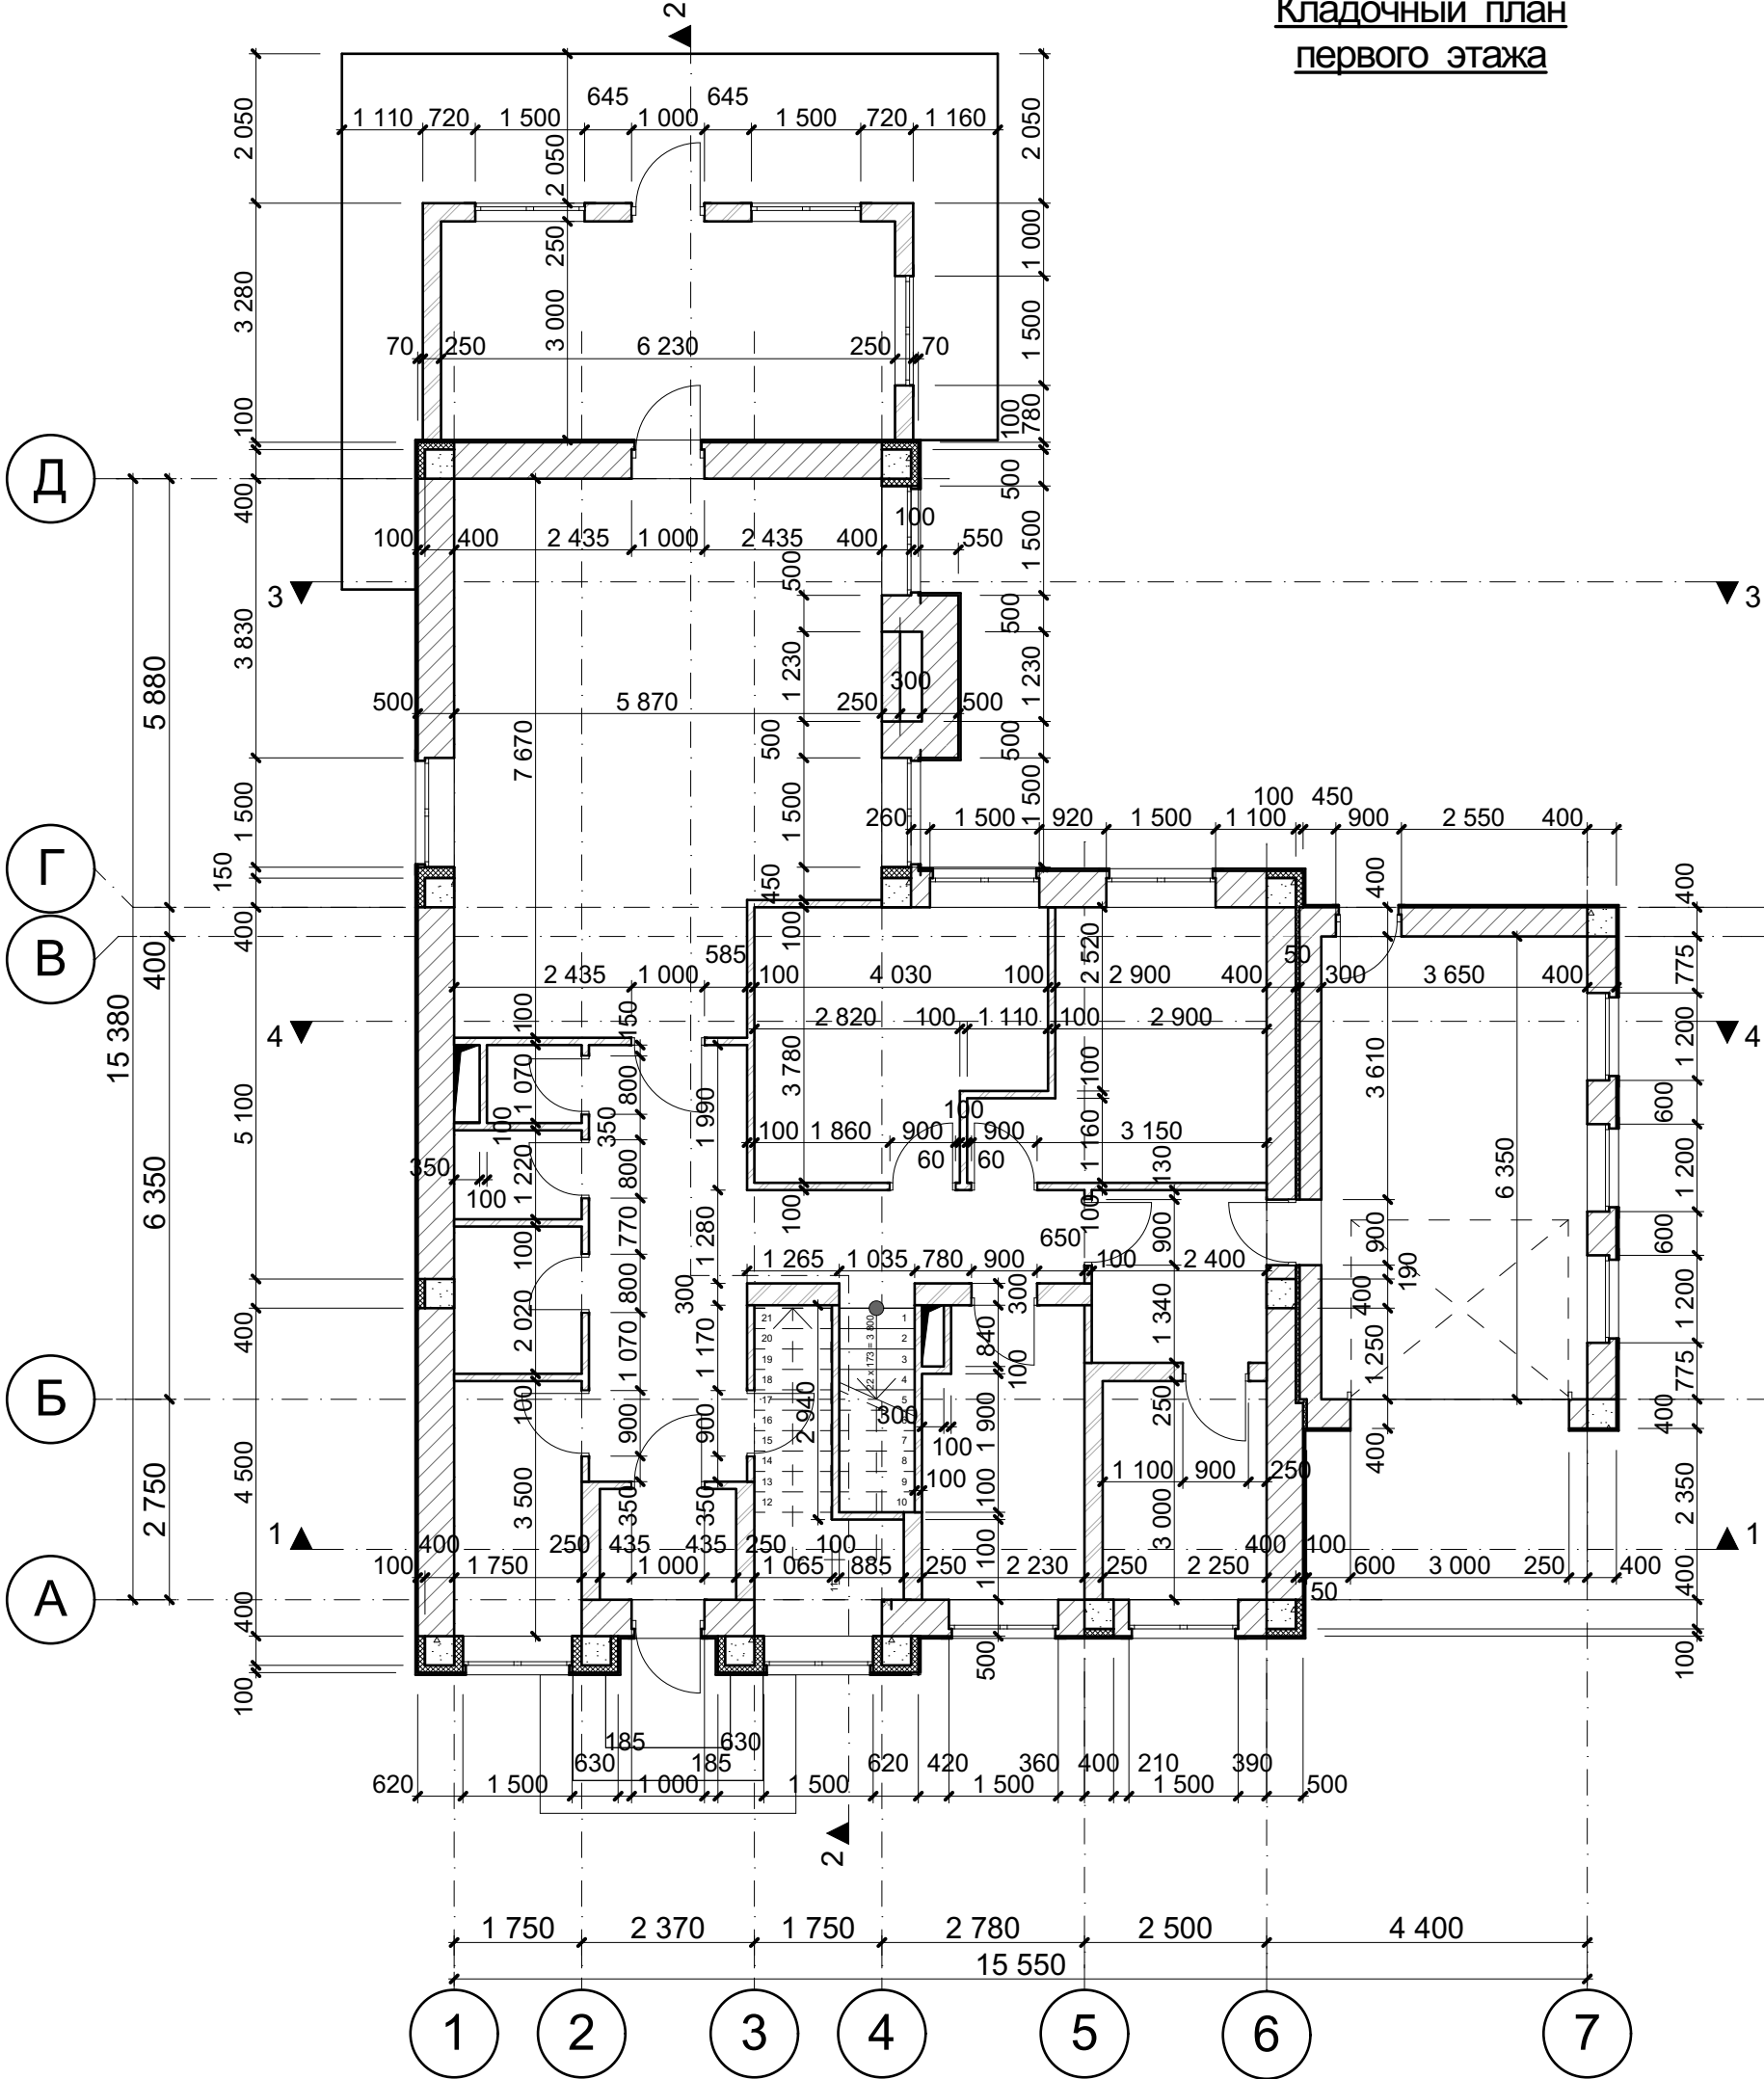

Спецификация материалов
1-го этажа:

Газобетонные блоки YTONG D500
625x250x500 мм - 97 м³

Газобетонные блоки YTONG D500
625x250x400 мм - 28 м³

Газобетонные блоки YTONG D500
625x250x300 мм - 13 м³

Газобетонные блоки YTONG D500
625x250x250 мм - 18 м³

Газобетонные блоки YTONG D500
625x250x100 мм - 24 м³

Полы внутри дома - 132 м²
Потолки внутри дома - 132 м²
Внутренняя отделка стен
дома - 630 м²

Полы гаража - 24 м²
Потолки гаража - 27 м²
Внутренняя отделка стен
гаража - 62 м²

Полы крытой веранды - 19 м²
Потолки крытой веранды - 20 м²
Внутренняя отделка стен
крытой веранды - 63 м²


Полы крыльца - 7 м²

Полы открытой террасы - 28 м²

Примечание:
- конкретные материалы отделки и их
объемы определяются в дизайн-проекте

	</
--	--	----

Кладочный план
второго этажа

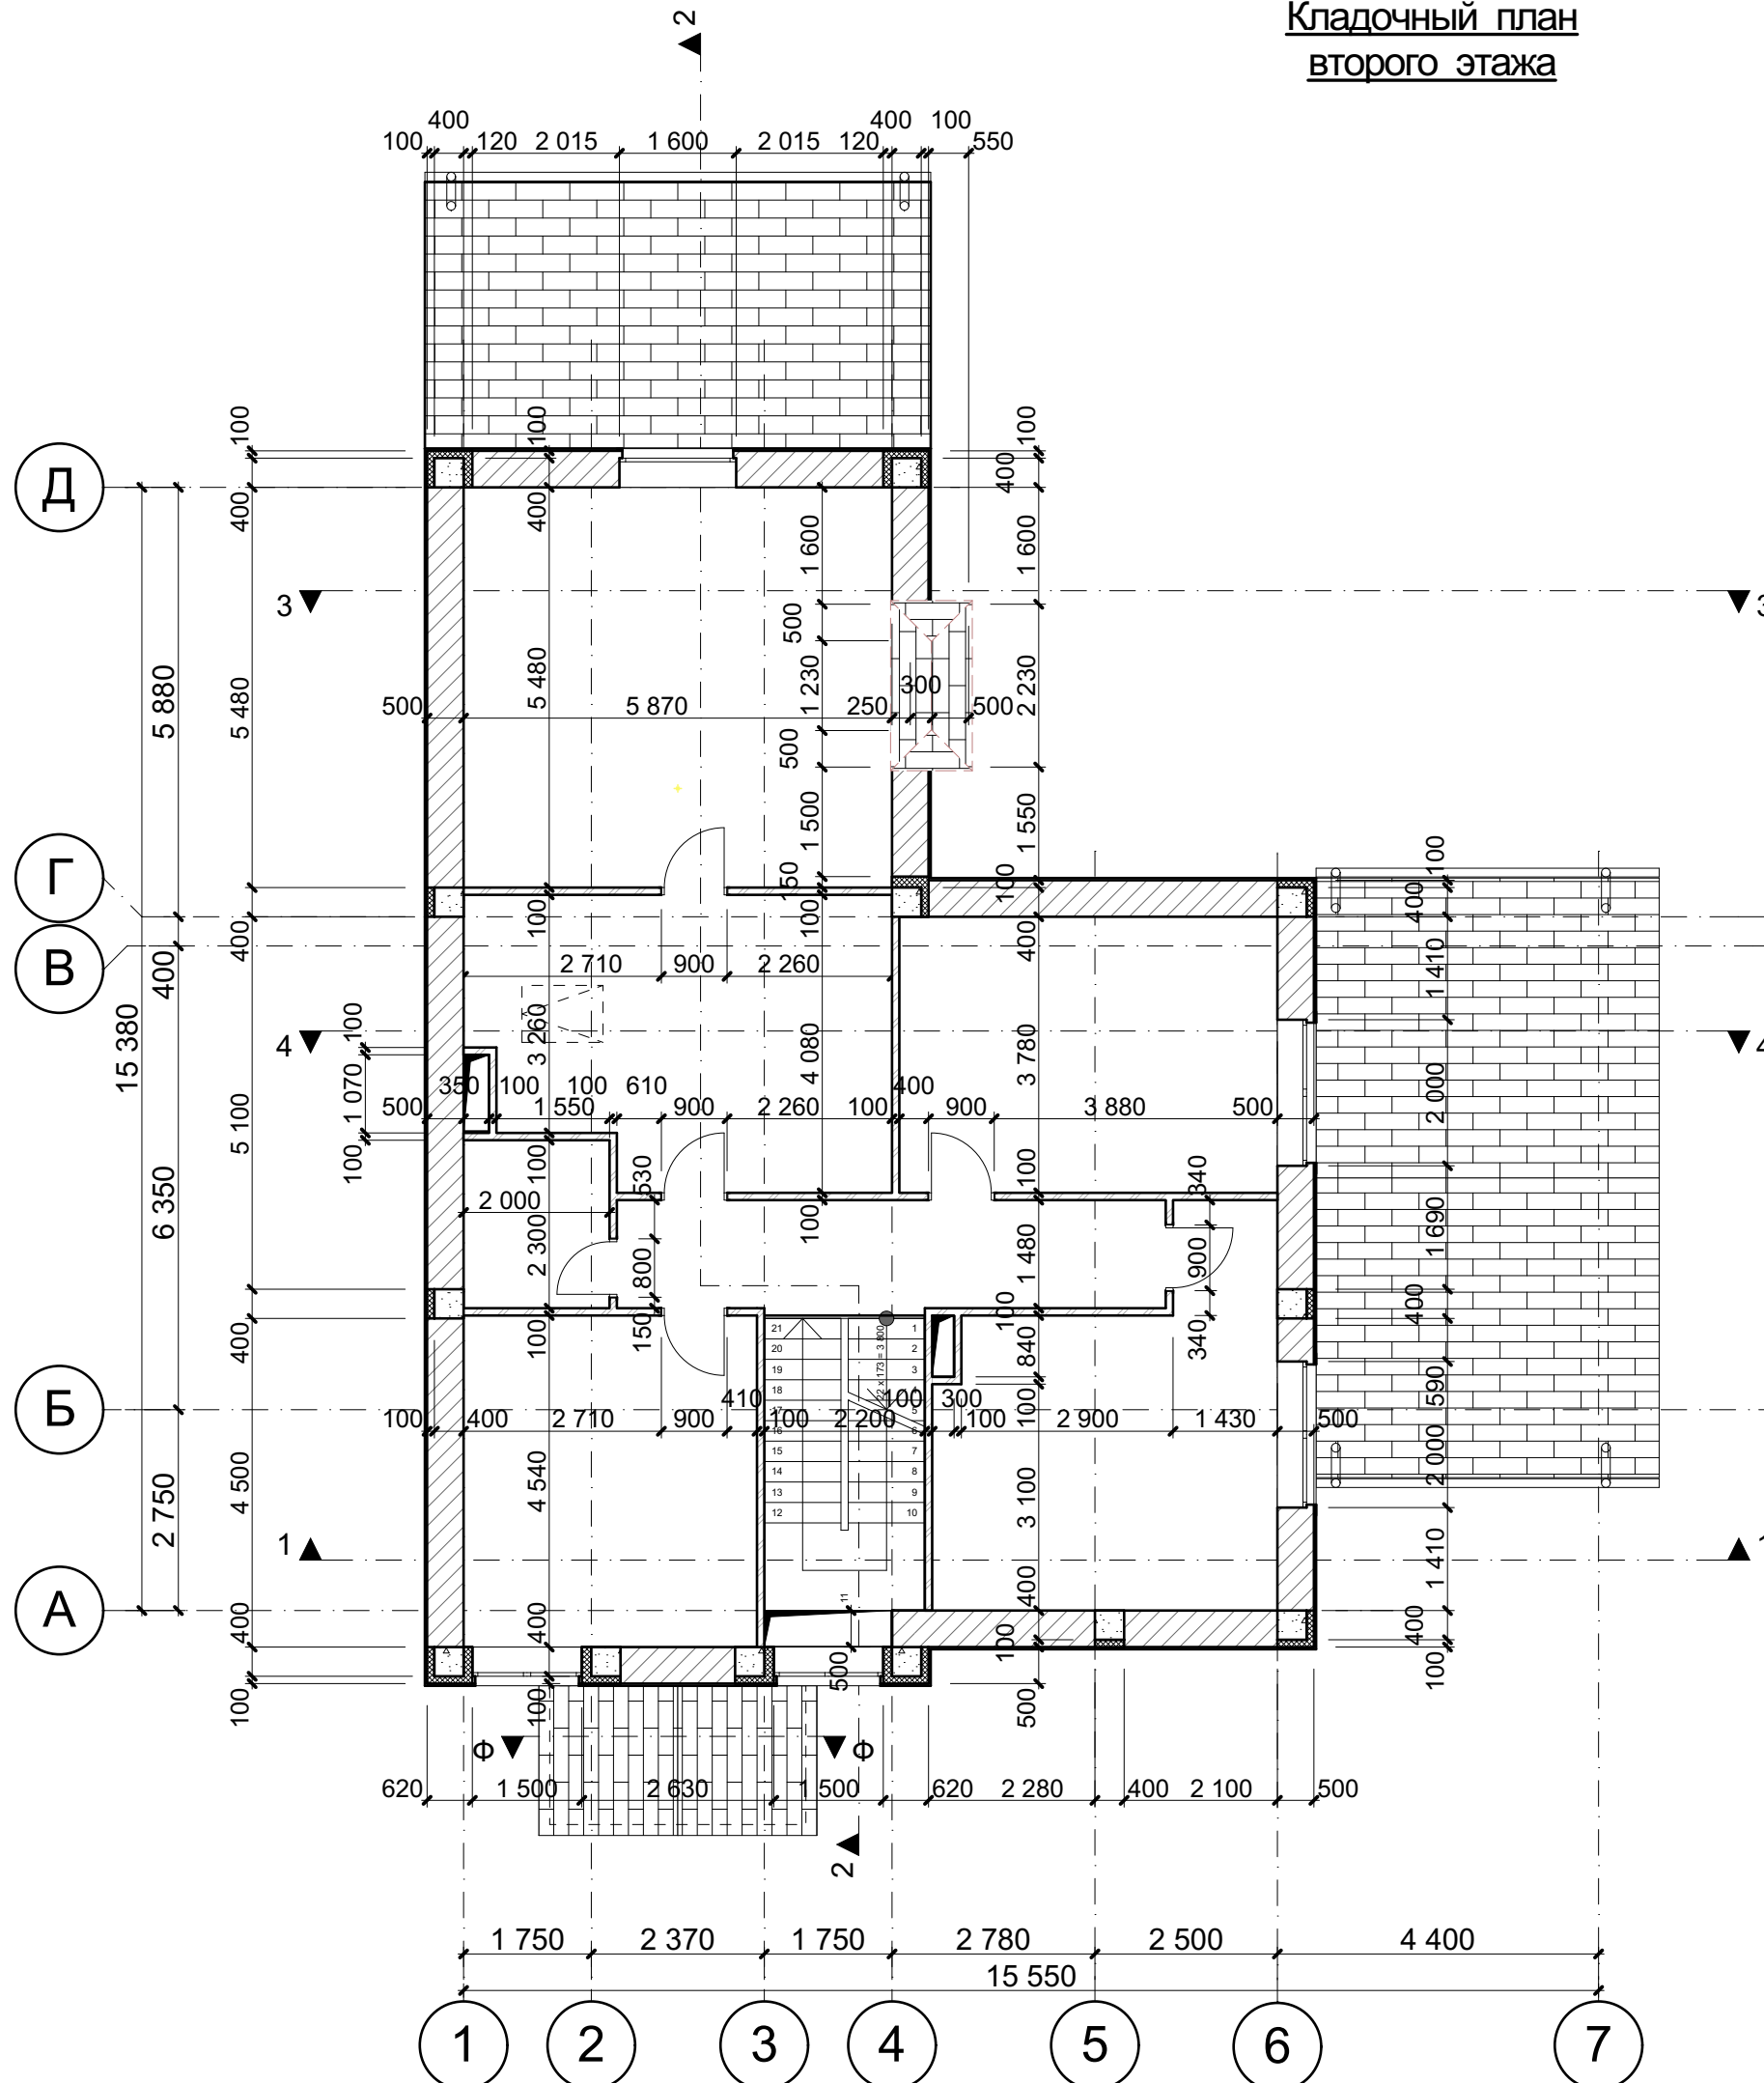

Спецификация материалов 2-го этажа:

Газобетонные блоки YTONG D500
625x250x500 мм - 60 м³

Газобетонные блоки YTONG D500
625x250x100 мм - 15 м³


Полы внутри дома - 129 м²
Потолки внутри дома - 159 м²
Внутренняя отделка стен
дома - 320 м²

Примечание:

- конкретные материалы отделки и их объемы определяются в дизайн-проекте


[illegible]

План кровли

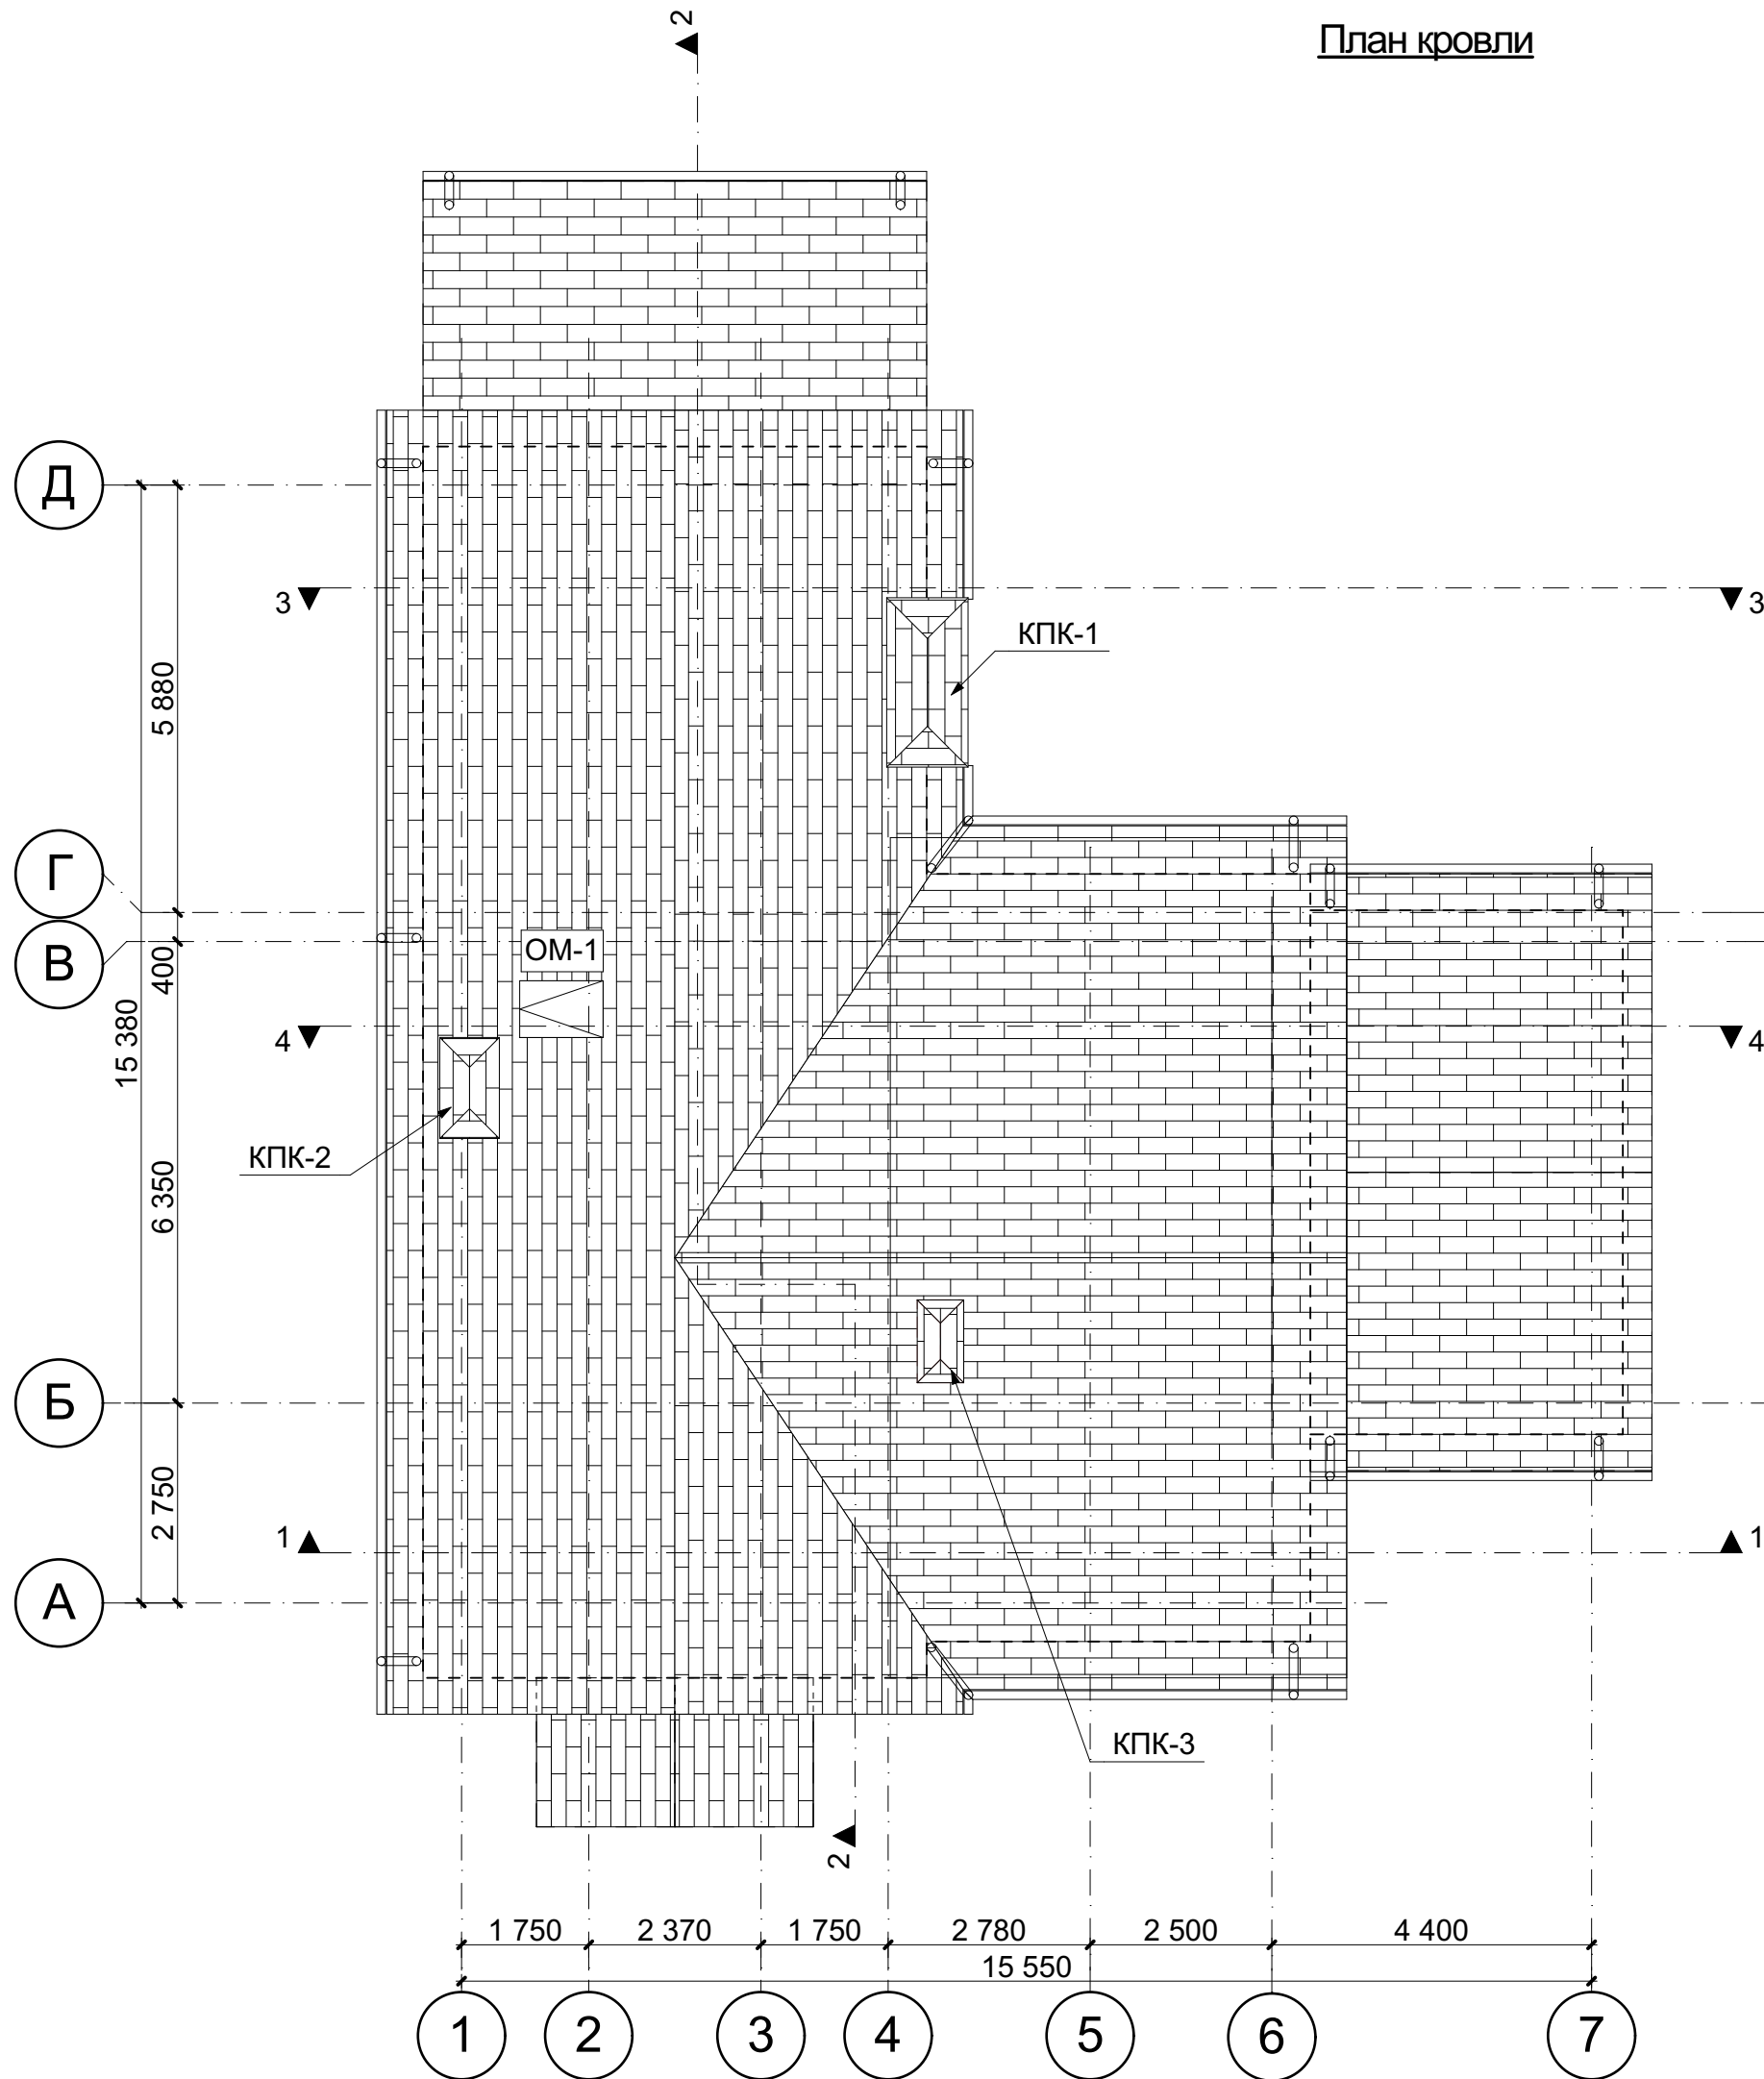
[illegible]

Колпак металлический КПК-1


Сечение а-а

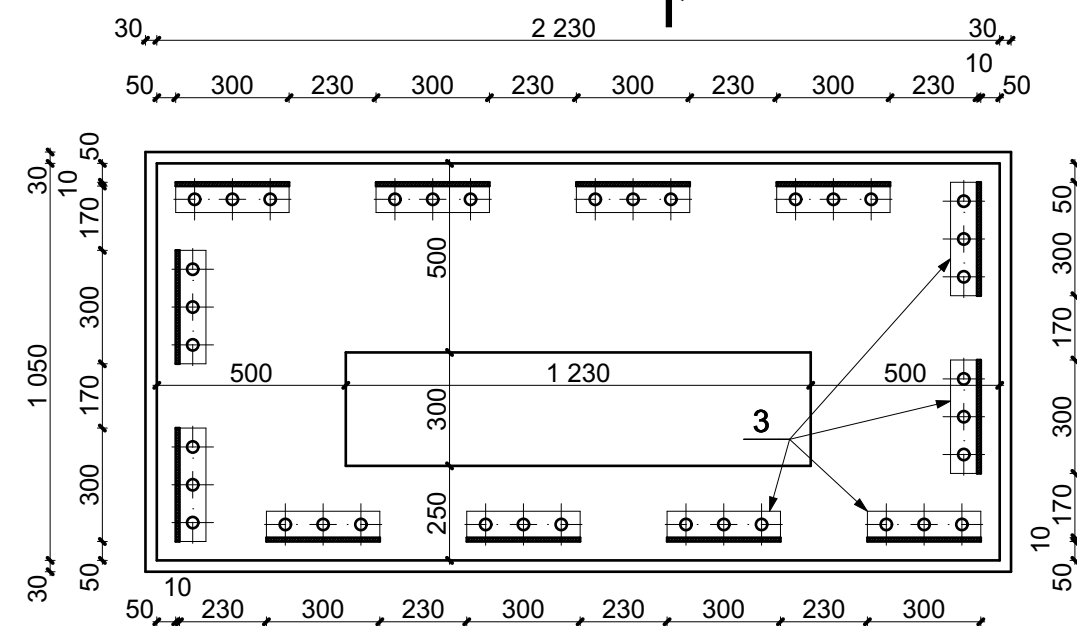

Сечение б-б

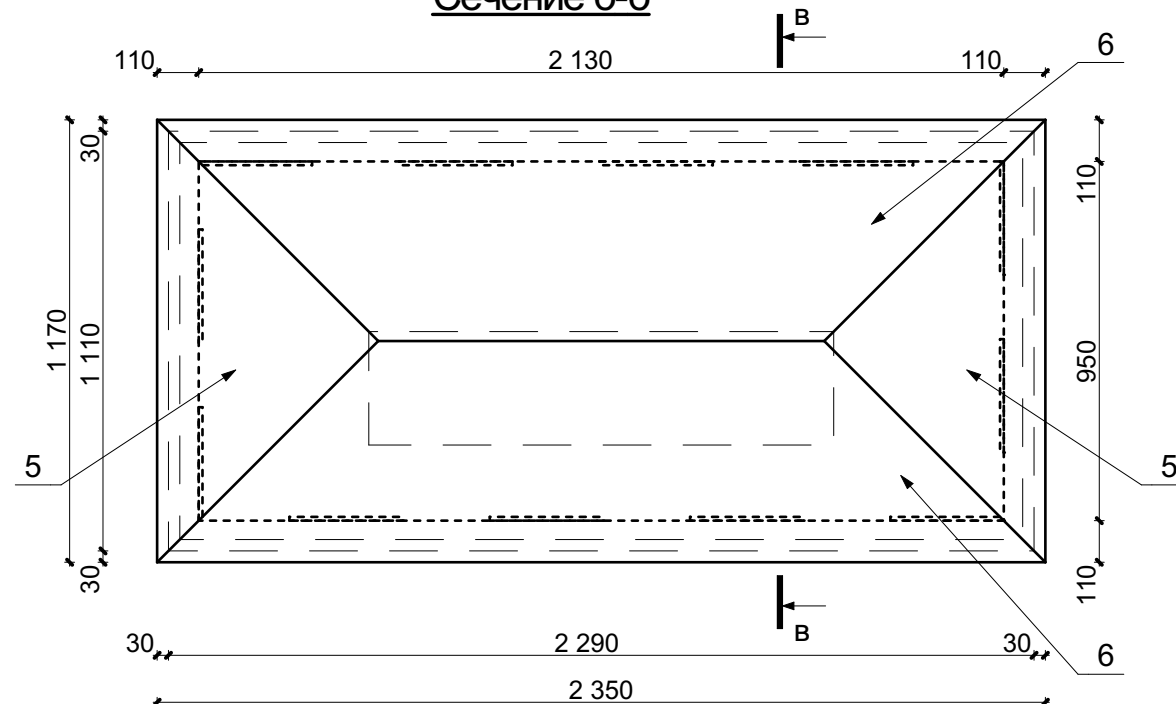


Сечение в-в

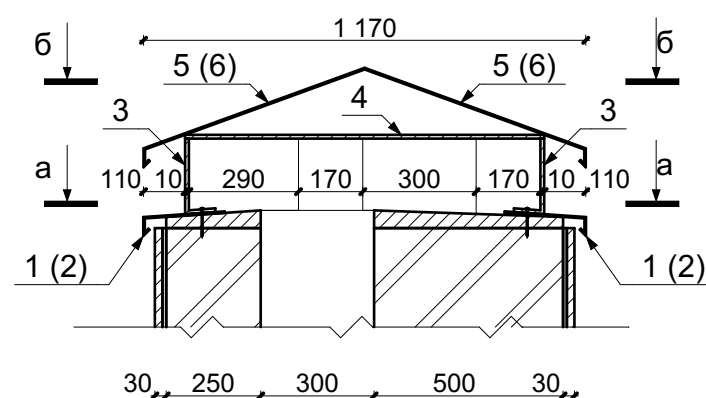


Колпак металлический КПК-2


Сечение г-г

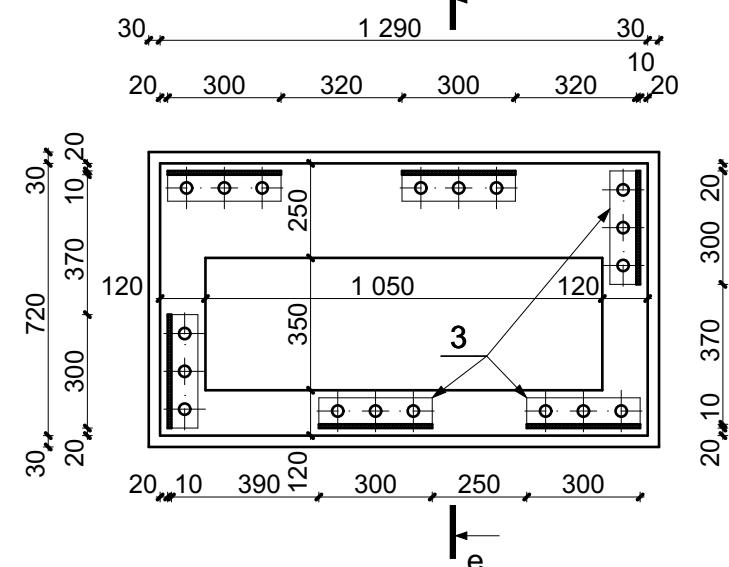

Сечение д-д

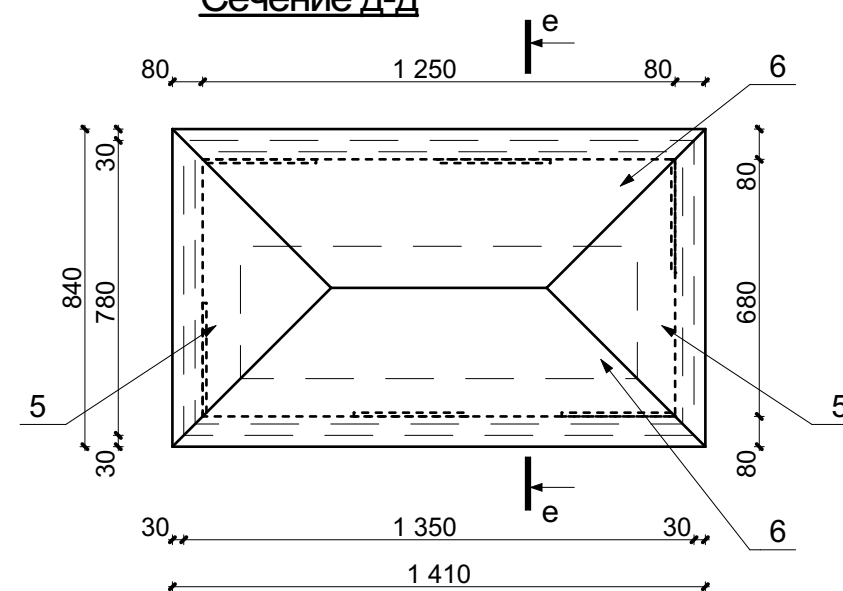


Сечение е-е

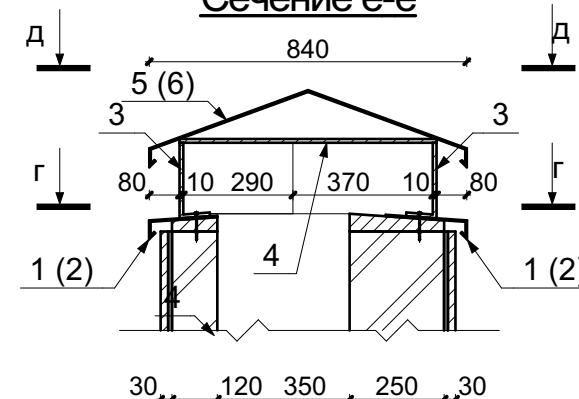


Колпак металлический КПК-3


Сечение ж-ж

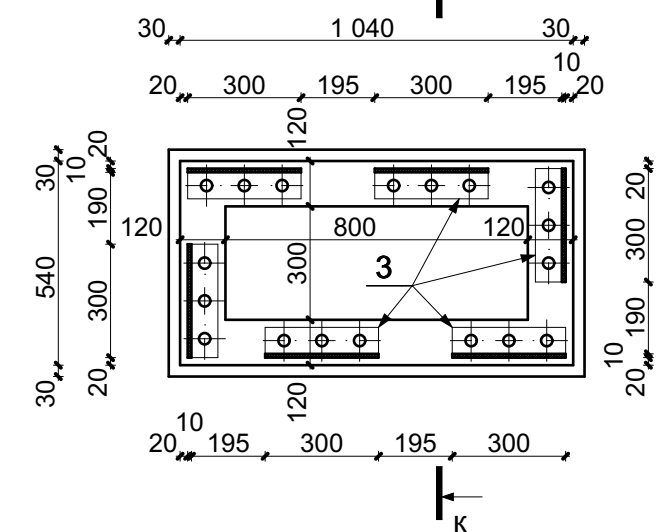


Сечение и-и

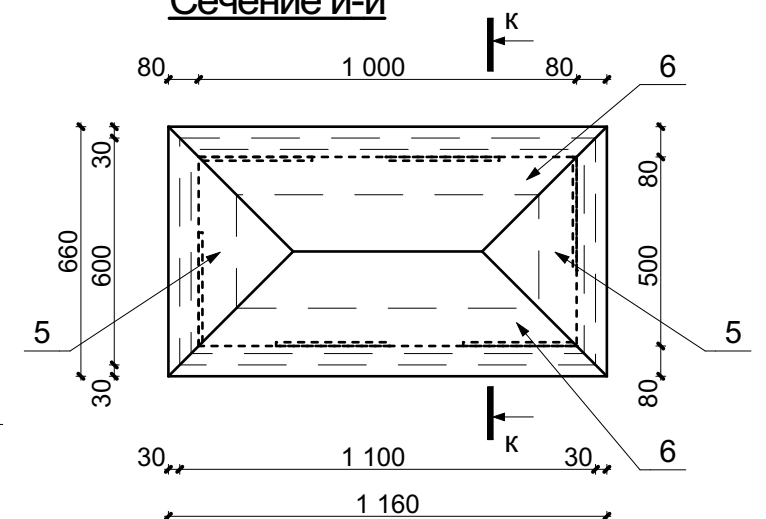



Сечение к-к

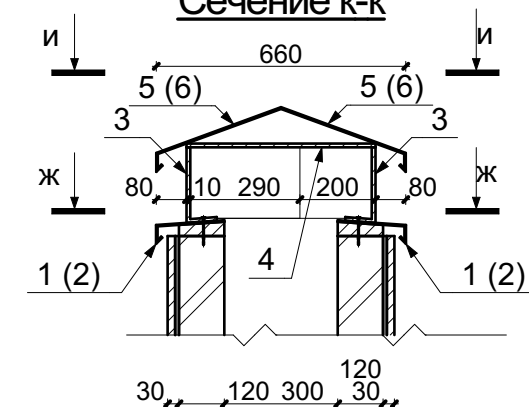

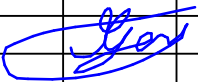
						№18-09/06				Заказчик:	Кочура Валерий Валерьевич		АР
						Садовый дом в ДПК "Мартьяново", Серпуховского района, Московской области							
Изм.	Кол. уч.	Лист	№ док.	Подпись	Дата					Стадия	Лист	Листов	
						Участок 111				РП	7		
Архитектор	Гаич Т.					Устройство металлических колпаков. М1:20				Гаич Теодор			


Кладочный фасад
в осях 1-7

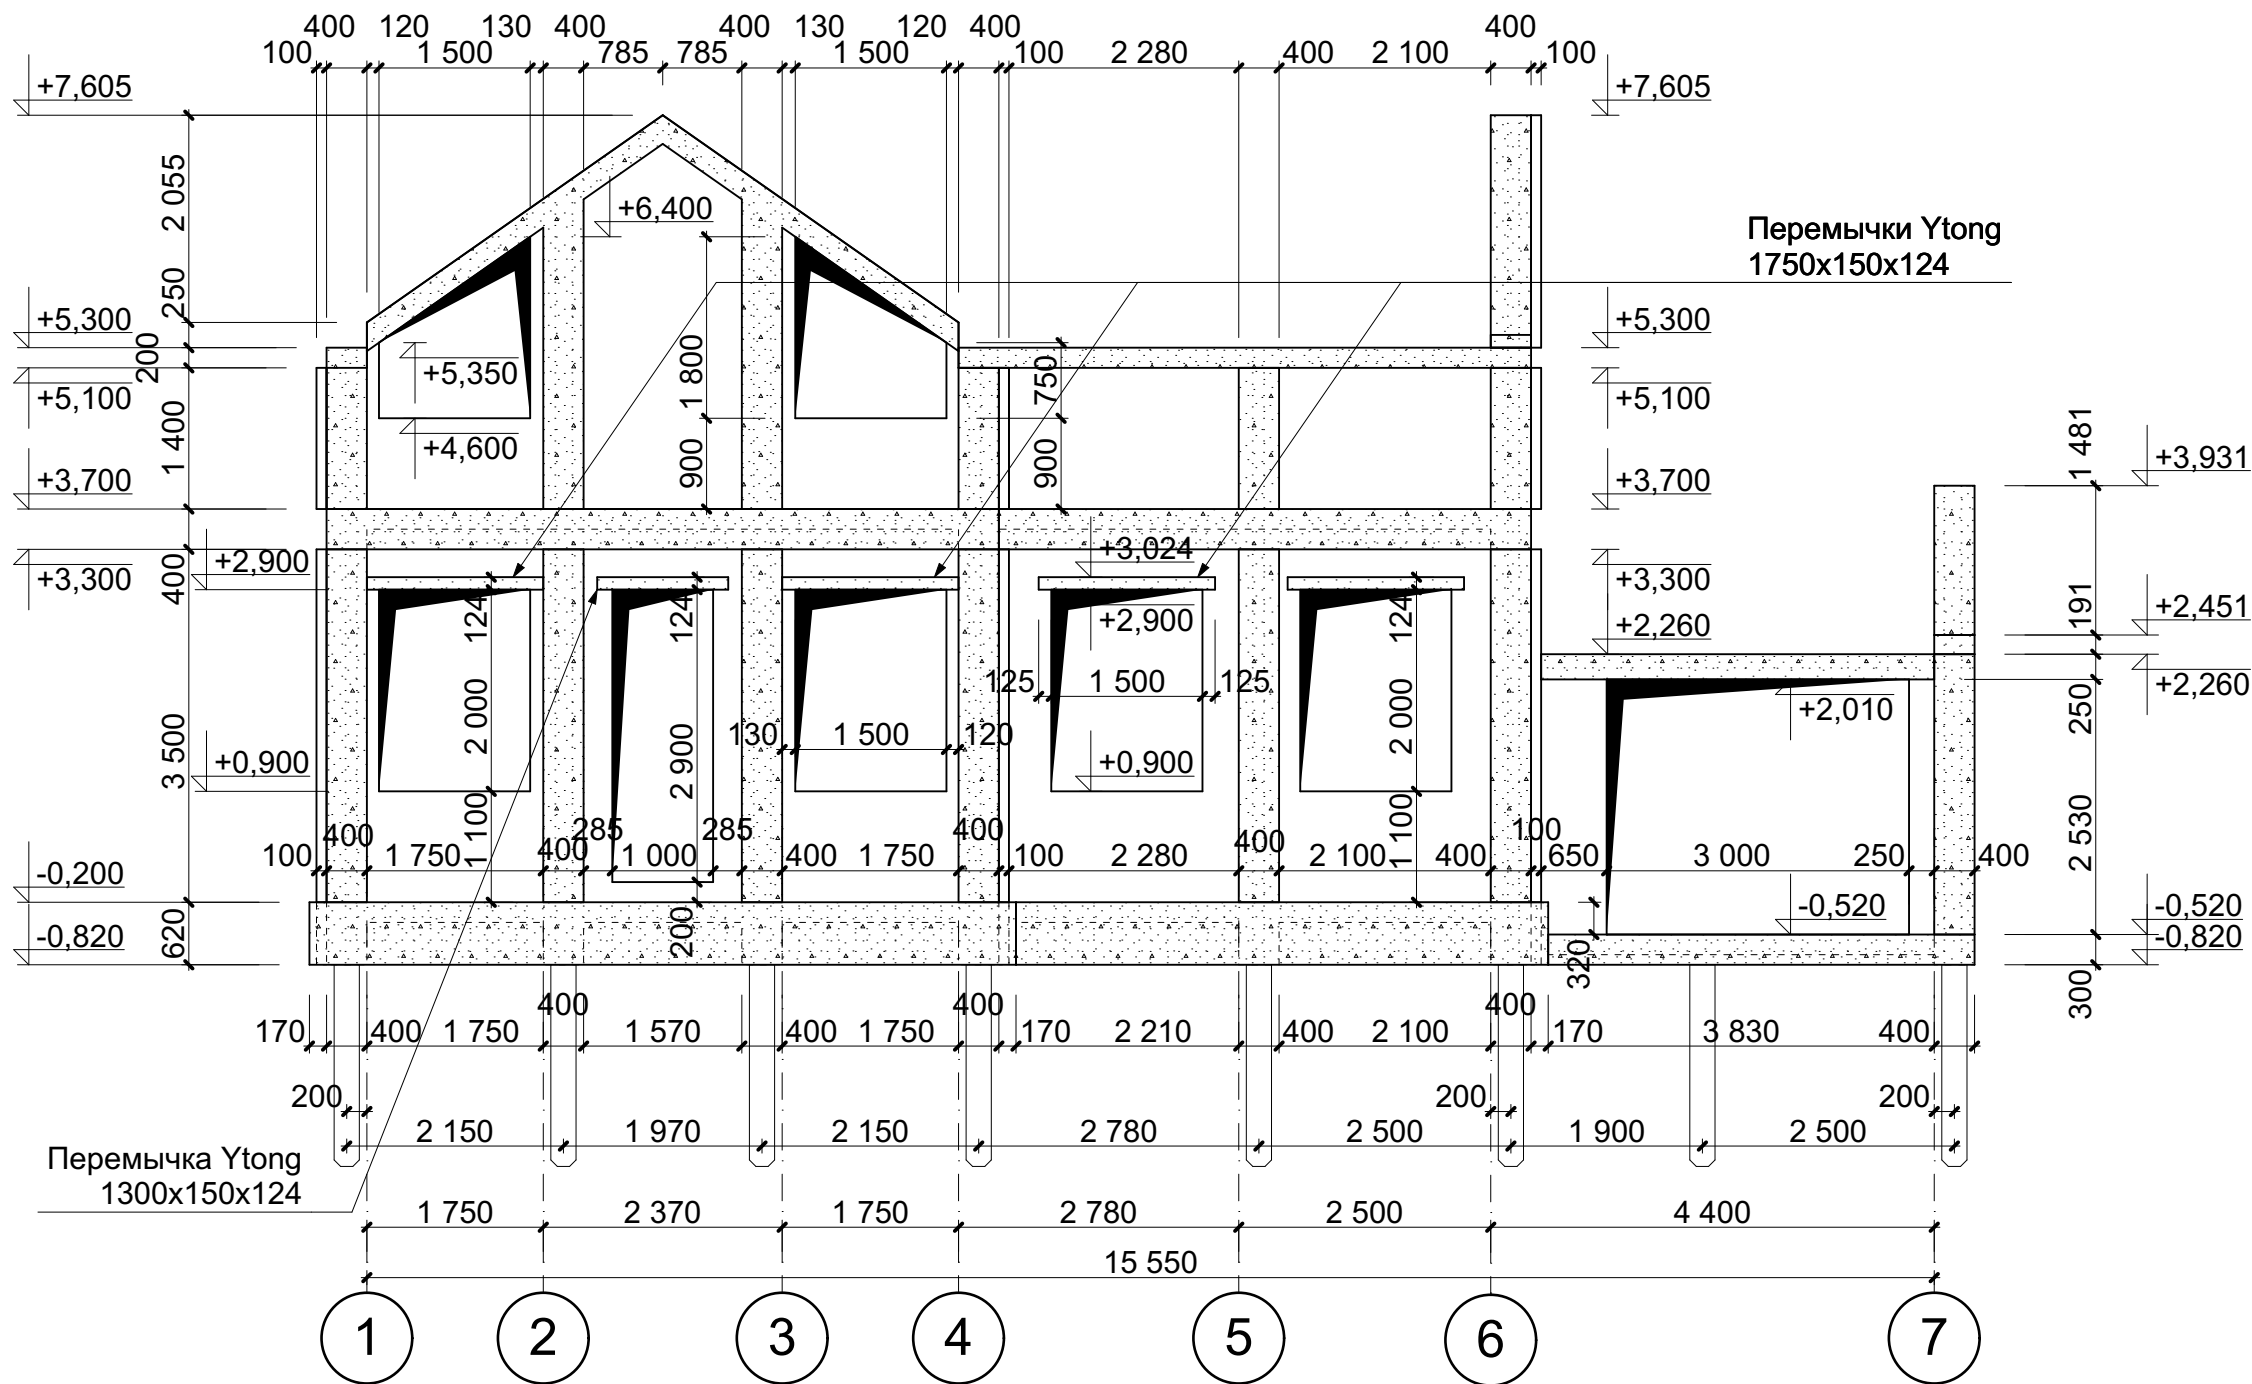

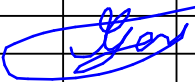
						№18-09/06		Заказчик:	Кочура Валерий Валерьевич	АР
						Садовый дом в ДПК "Мартьяново", Серпуховского района, Московской области				
Изм.	Кол. уч.	Лист	№ док.	Подпись	Дата	Участок 111		Стадия	Лист	Листов
								РП	9	
Архитектор		Гаич Т.				Кладочный фасад в осях 1-7. М1:75		Гаич Теодор		

Кладочный фасад
в осях А-Д

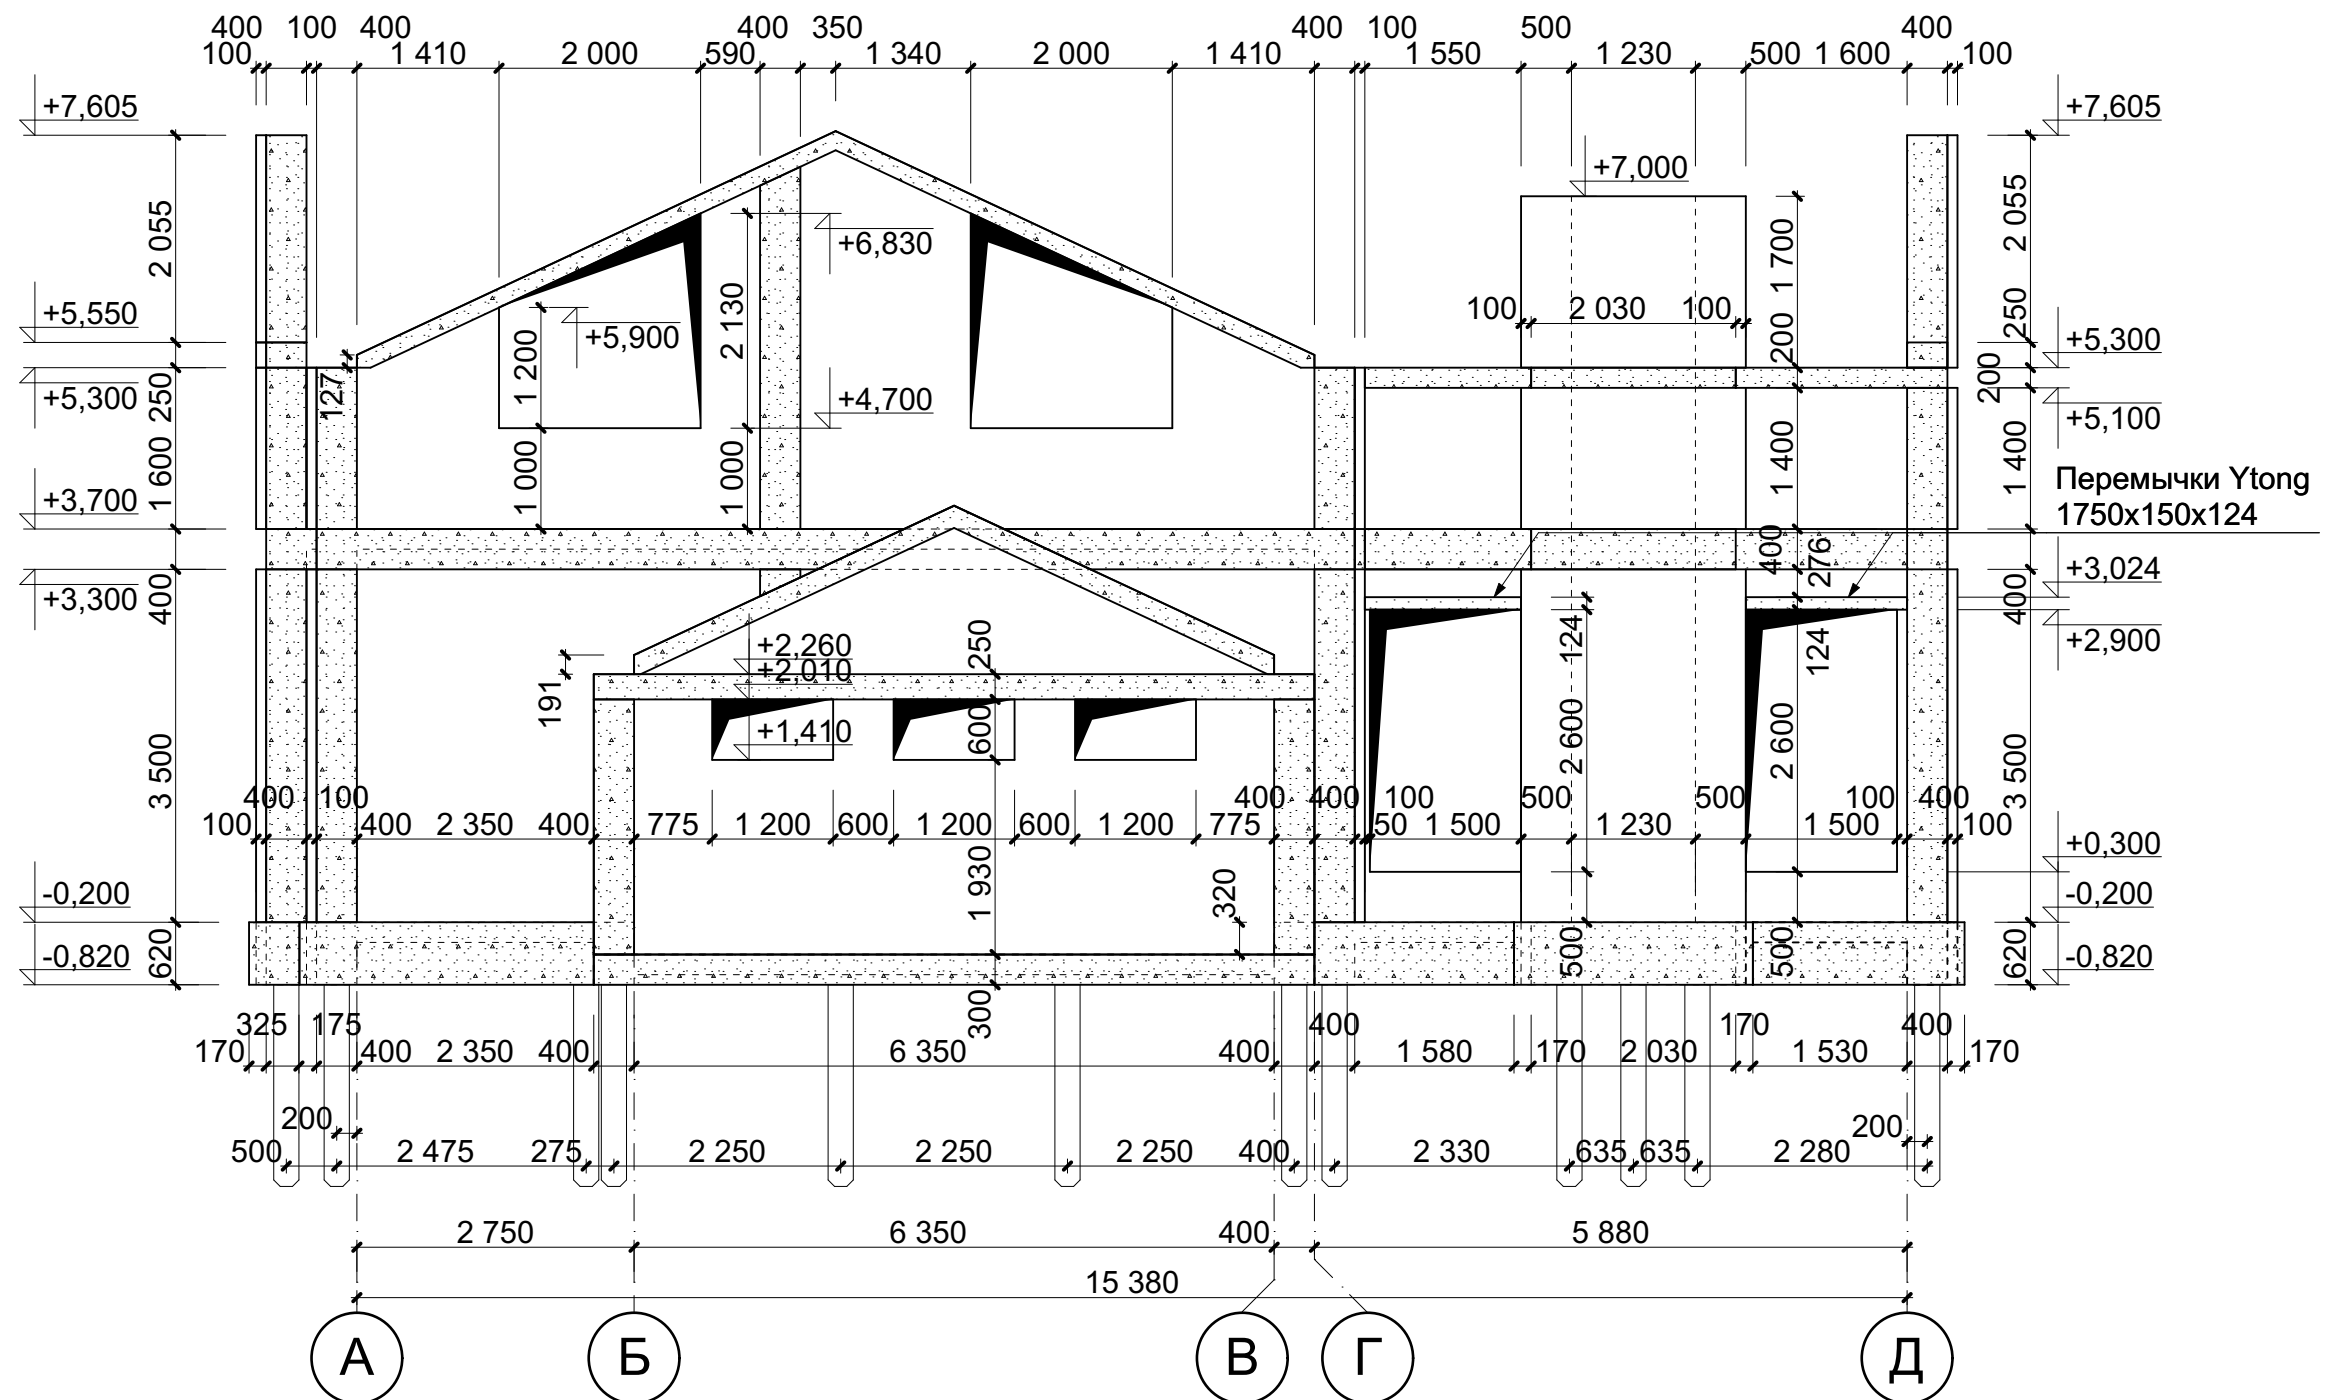

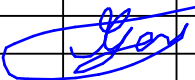
						№18-09/06	Заказчик:	Кочура Валерий Валерьевич	АР
						Садовый дом в ДПК "Мартьяново", Серпуховского района, Московской области			
Изм.	Кол. уч.	Лист	№ док.	Подпись	Дата				
						Участок 111	Стадия	Лист	Листов
							РП	10	
Архитектор	Гаич Т.					Кладочный фасад в осях А-Д. М1:75	Гаич Теодор		

Кладочный фасад
в осях 7-1

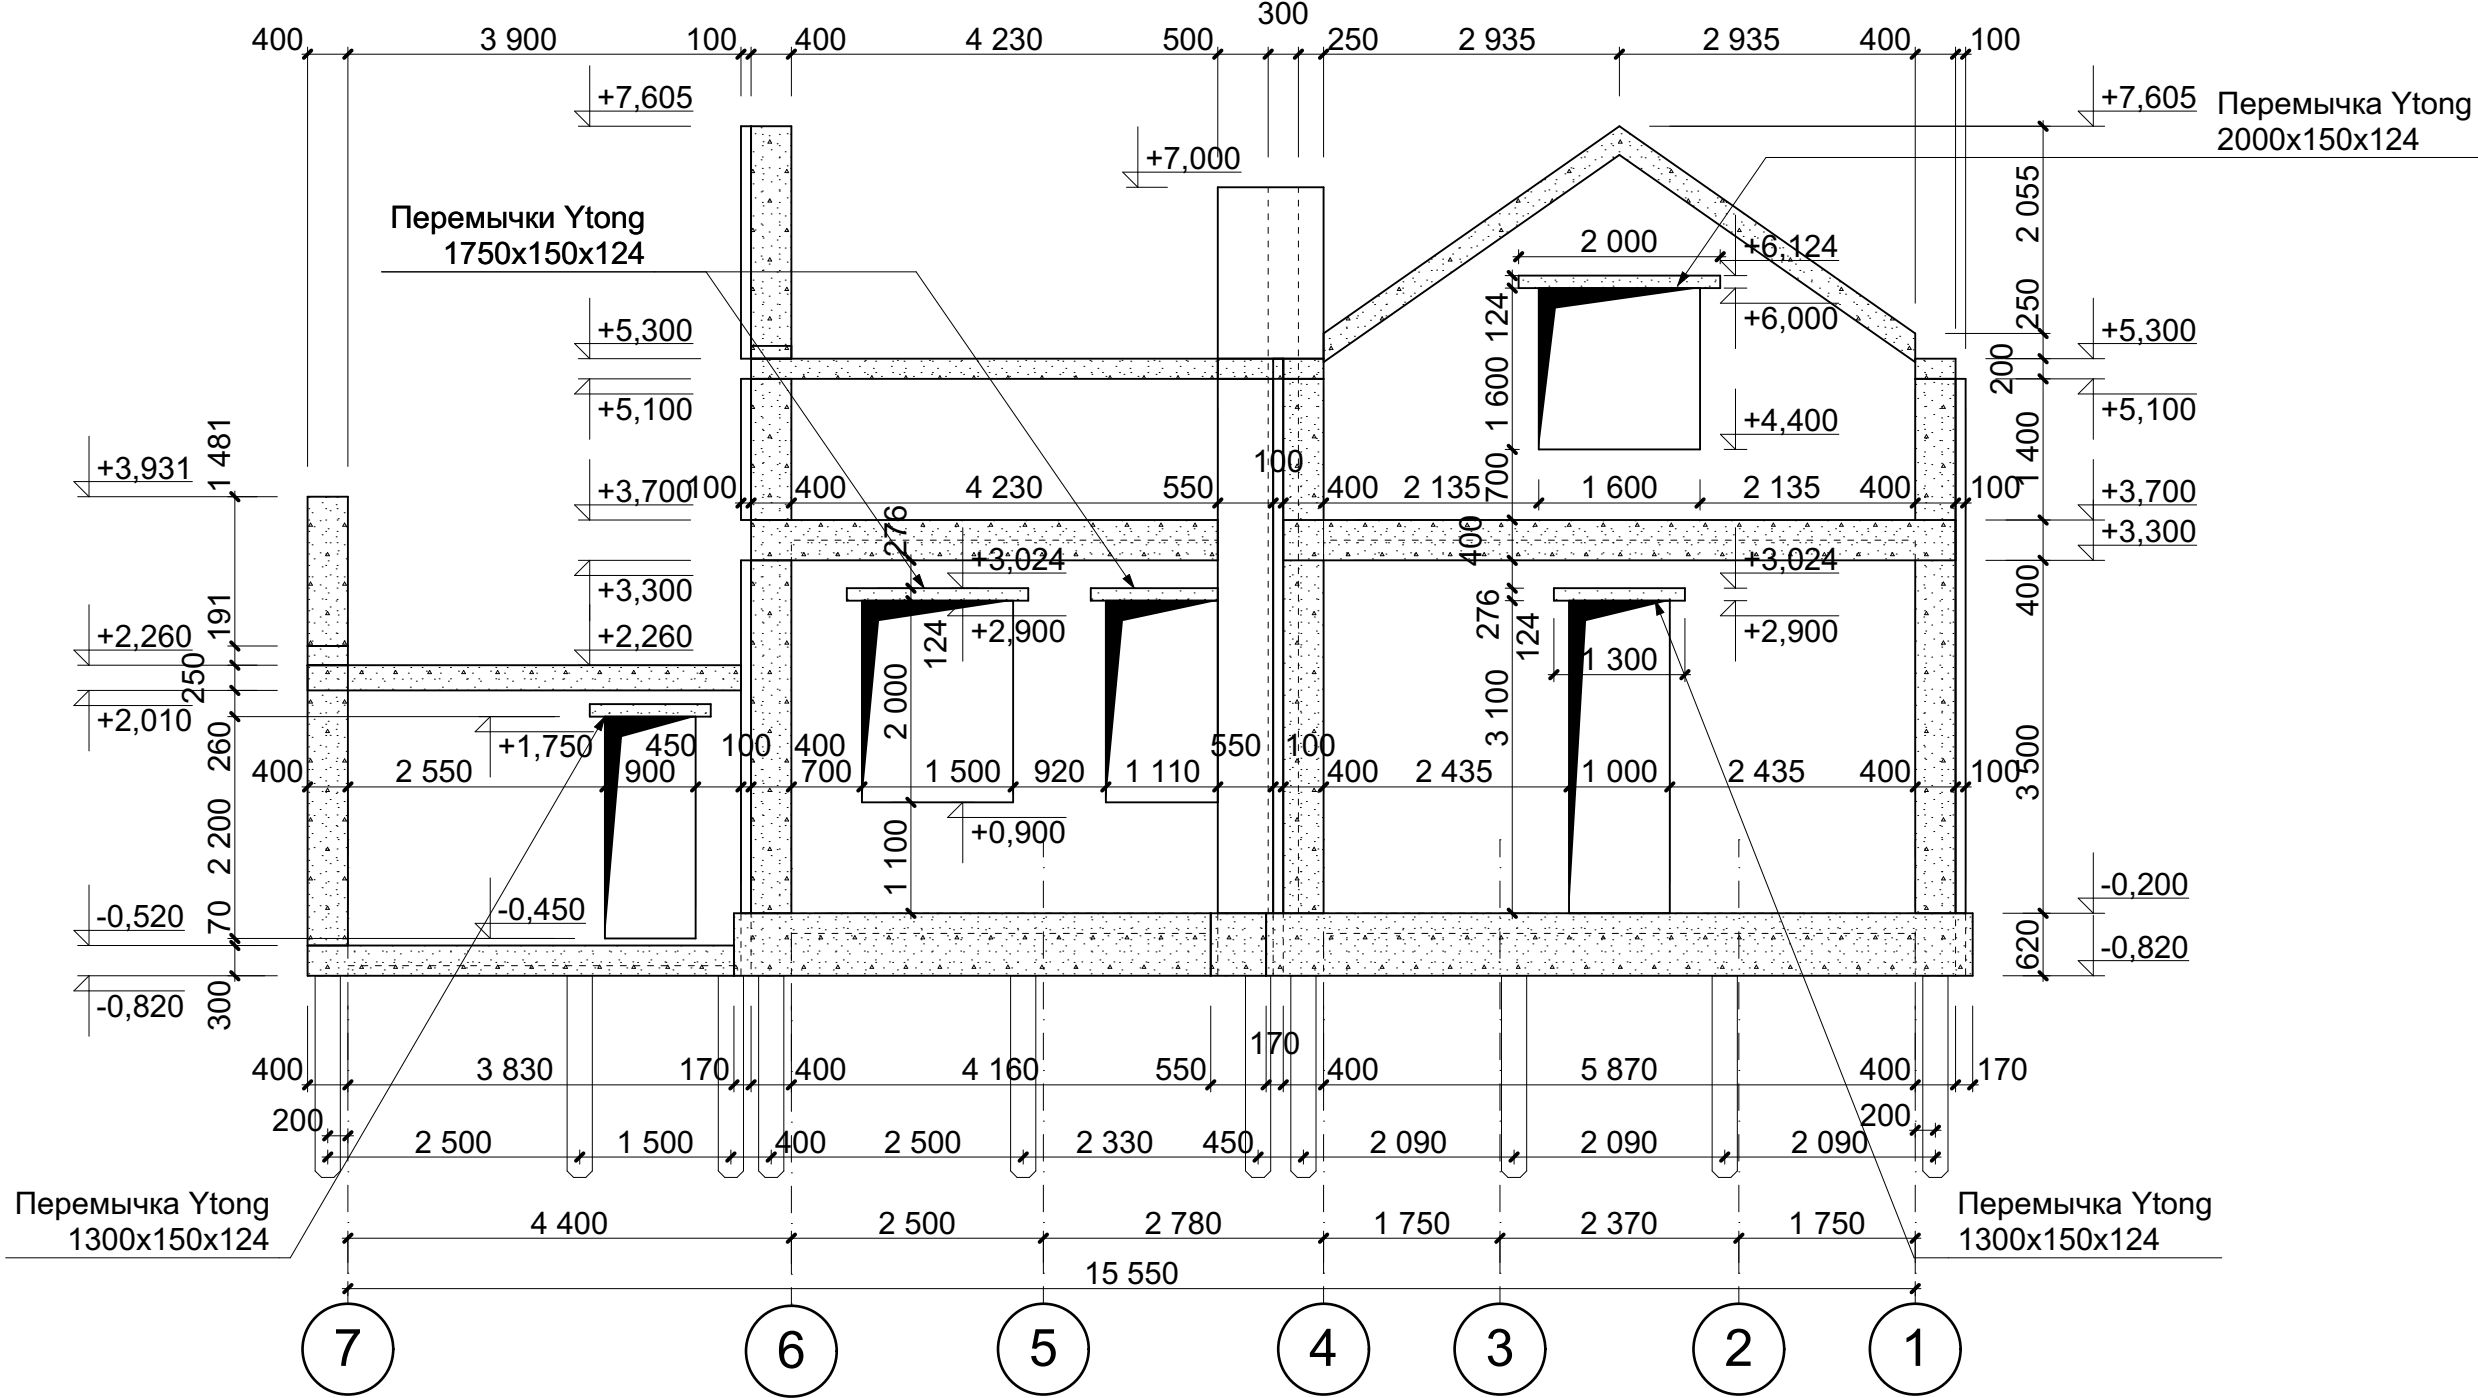


						№18-09/06	Заказчик:	Кочура Валерий Валерьевич	АР
						Садовый дом в ДПК "Мартьяново", Серпуховского района, Московской области			
Изм.	Кол. уч.	Лист	№ док.	Подпись	Дата	Участок 111	Стадия	Лист	Листов
							РП	11	
Архитектор	Гаич Т.					Кладочный фасад в осях 7-1. М1:75	Гаич Теодор		

Кладочный фасад
в осях Д-А

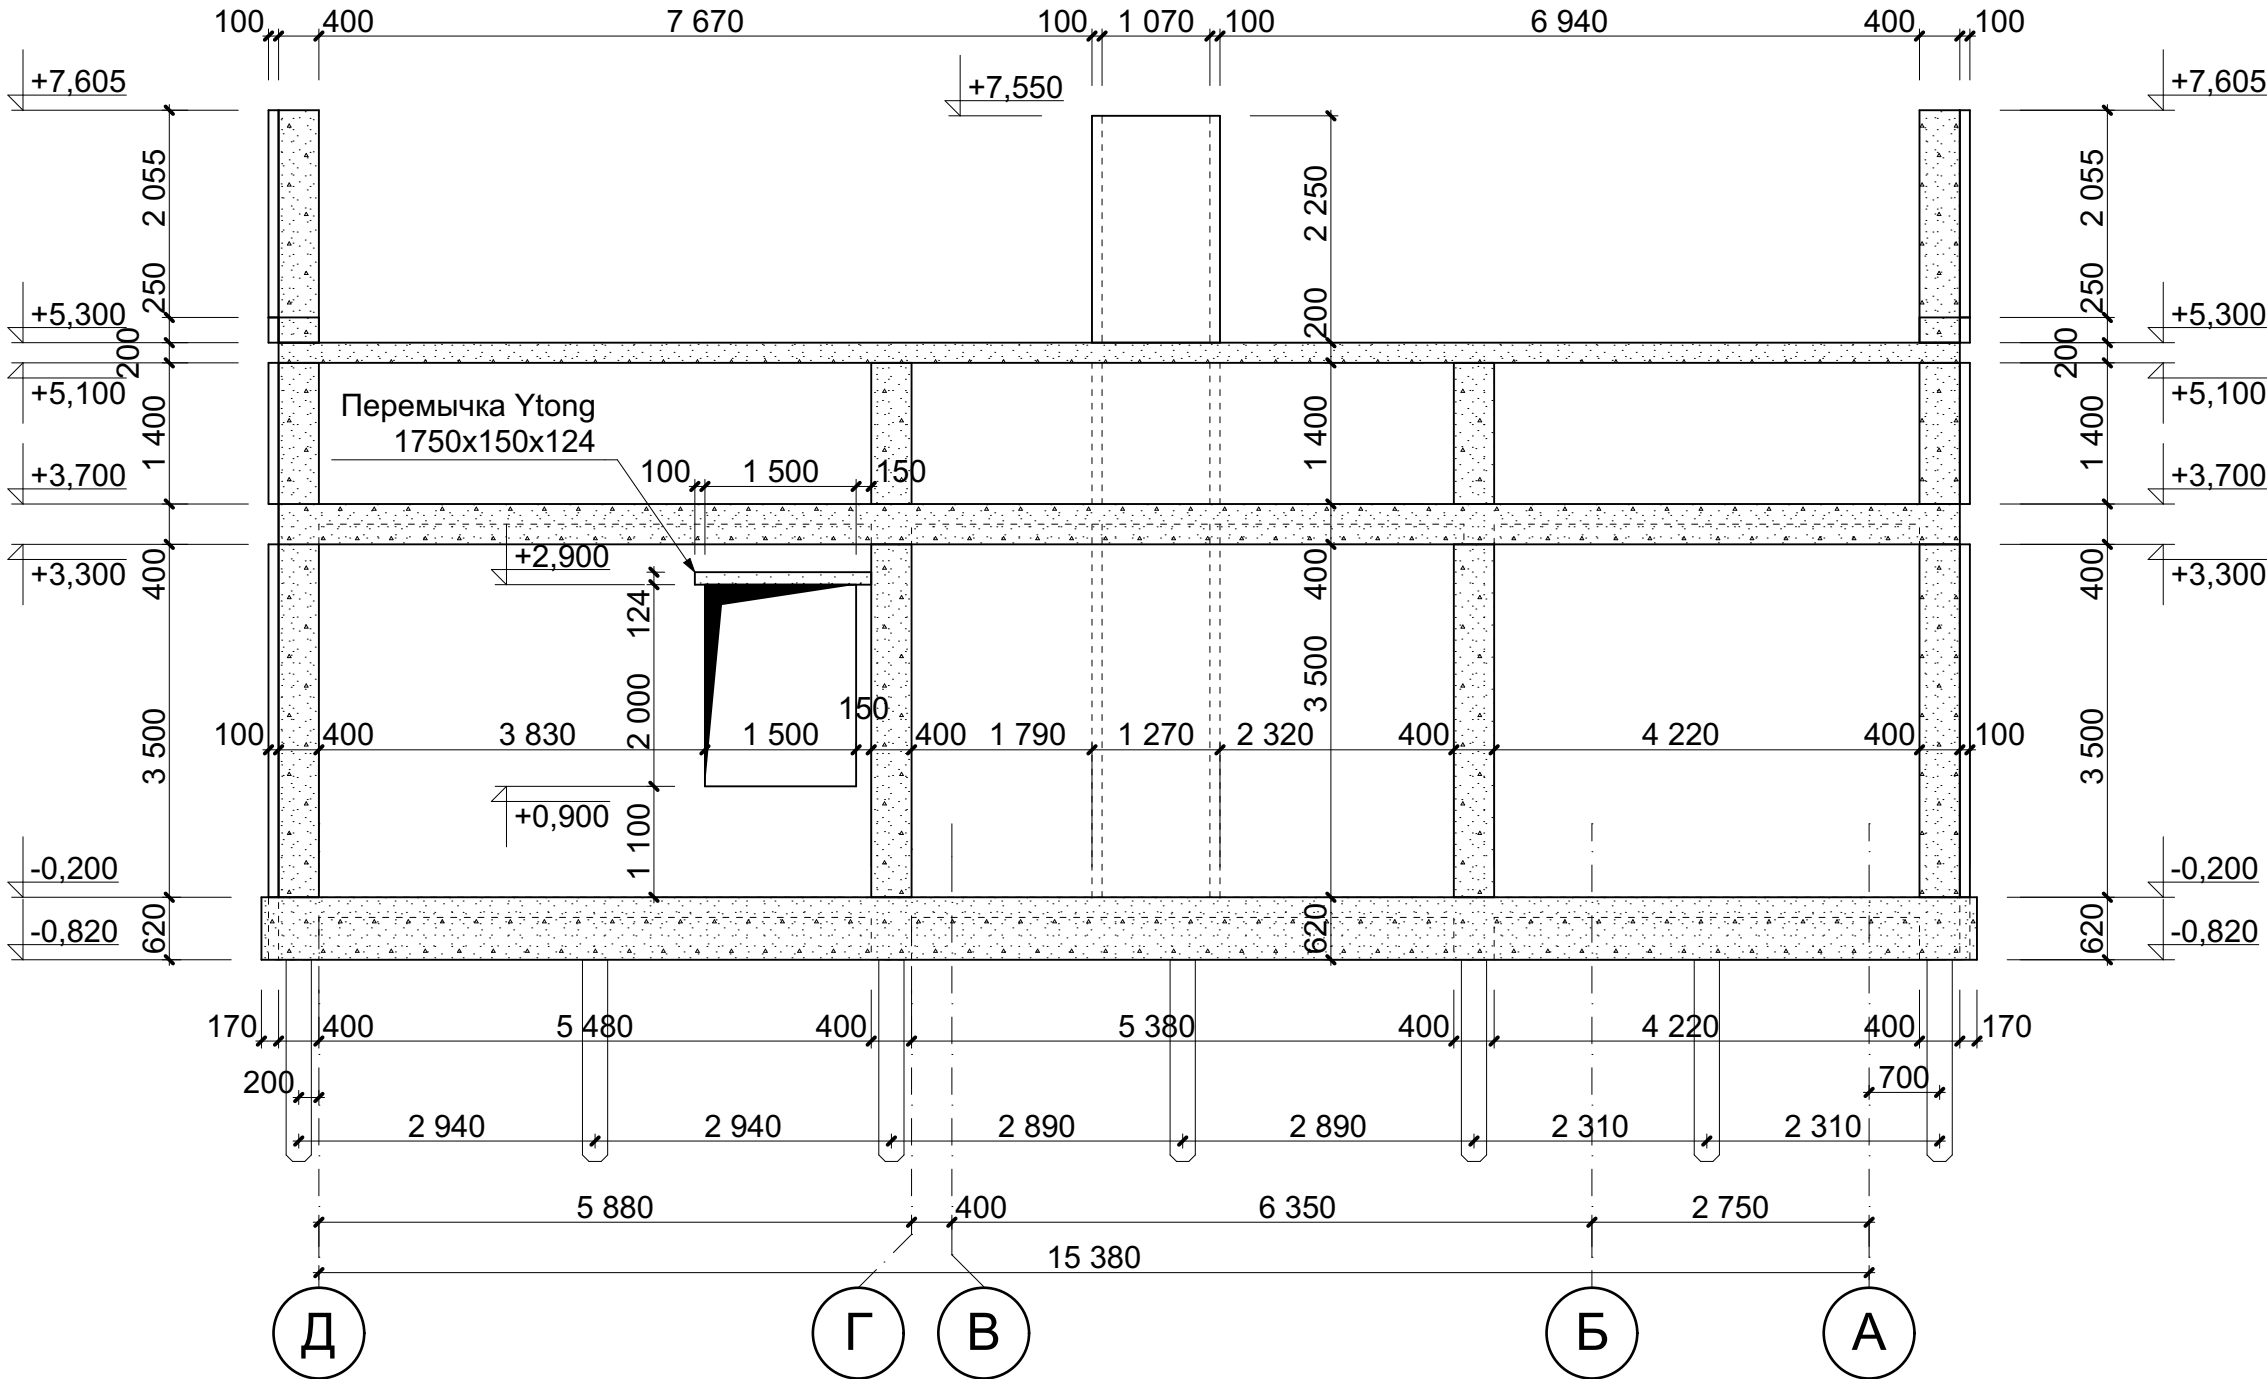


						№18-09/06	Заказчик:	Кочура Валерий Валерьевич	АР
						Садовый дом в ДПК "Мартьяново", Серпуховского района, Московской области			
Изм.	Кол. уч.	Лист	№ док.	Подпись	Дата	Участок 111	Стадия	Лист	Листов
							РП	12	
Архитектор	Гаич Т.					Кладочный фасад в осях Д-А. М1:75	Гаич Теодор		

Разрез 1-1

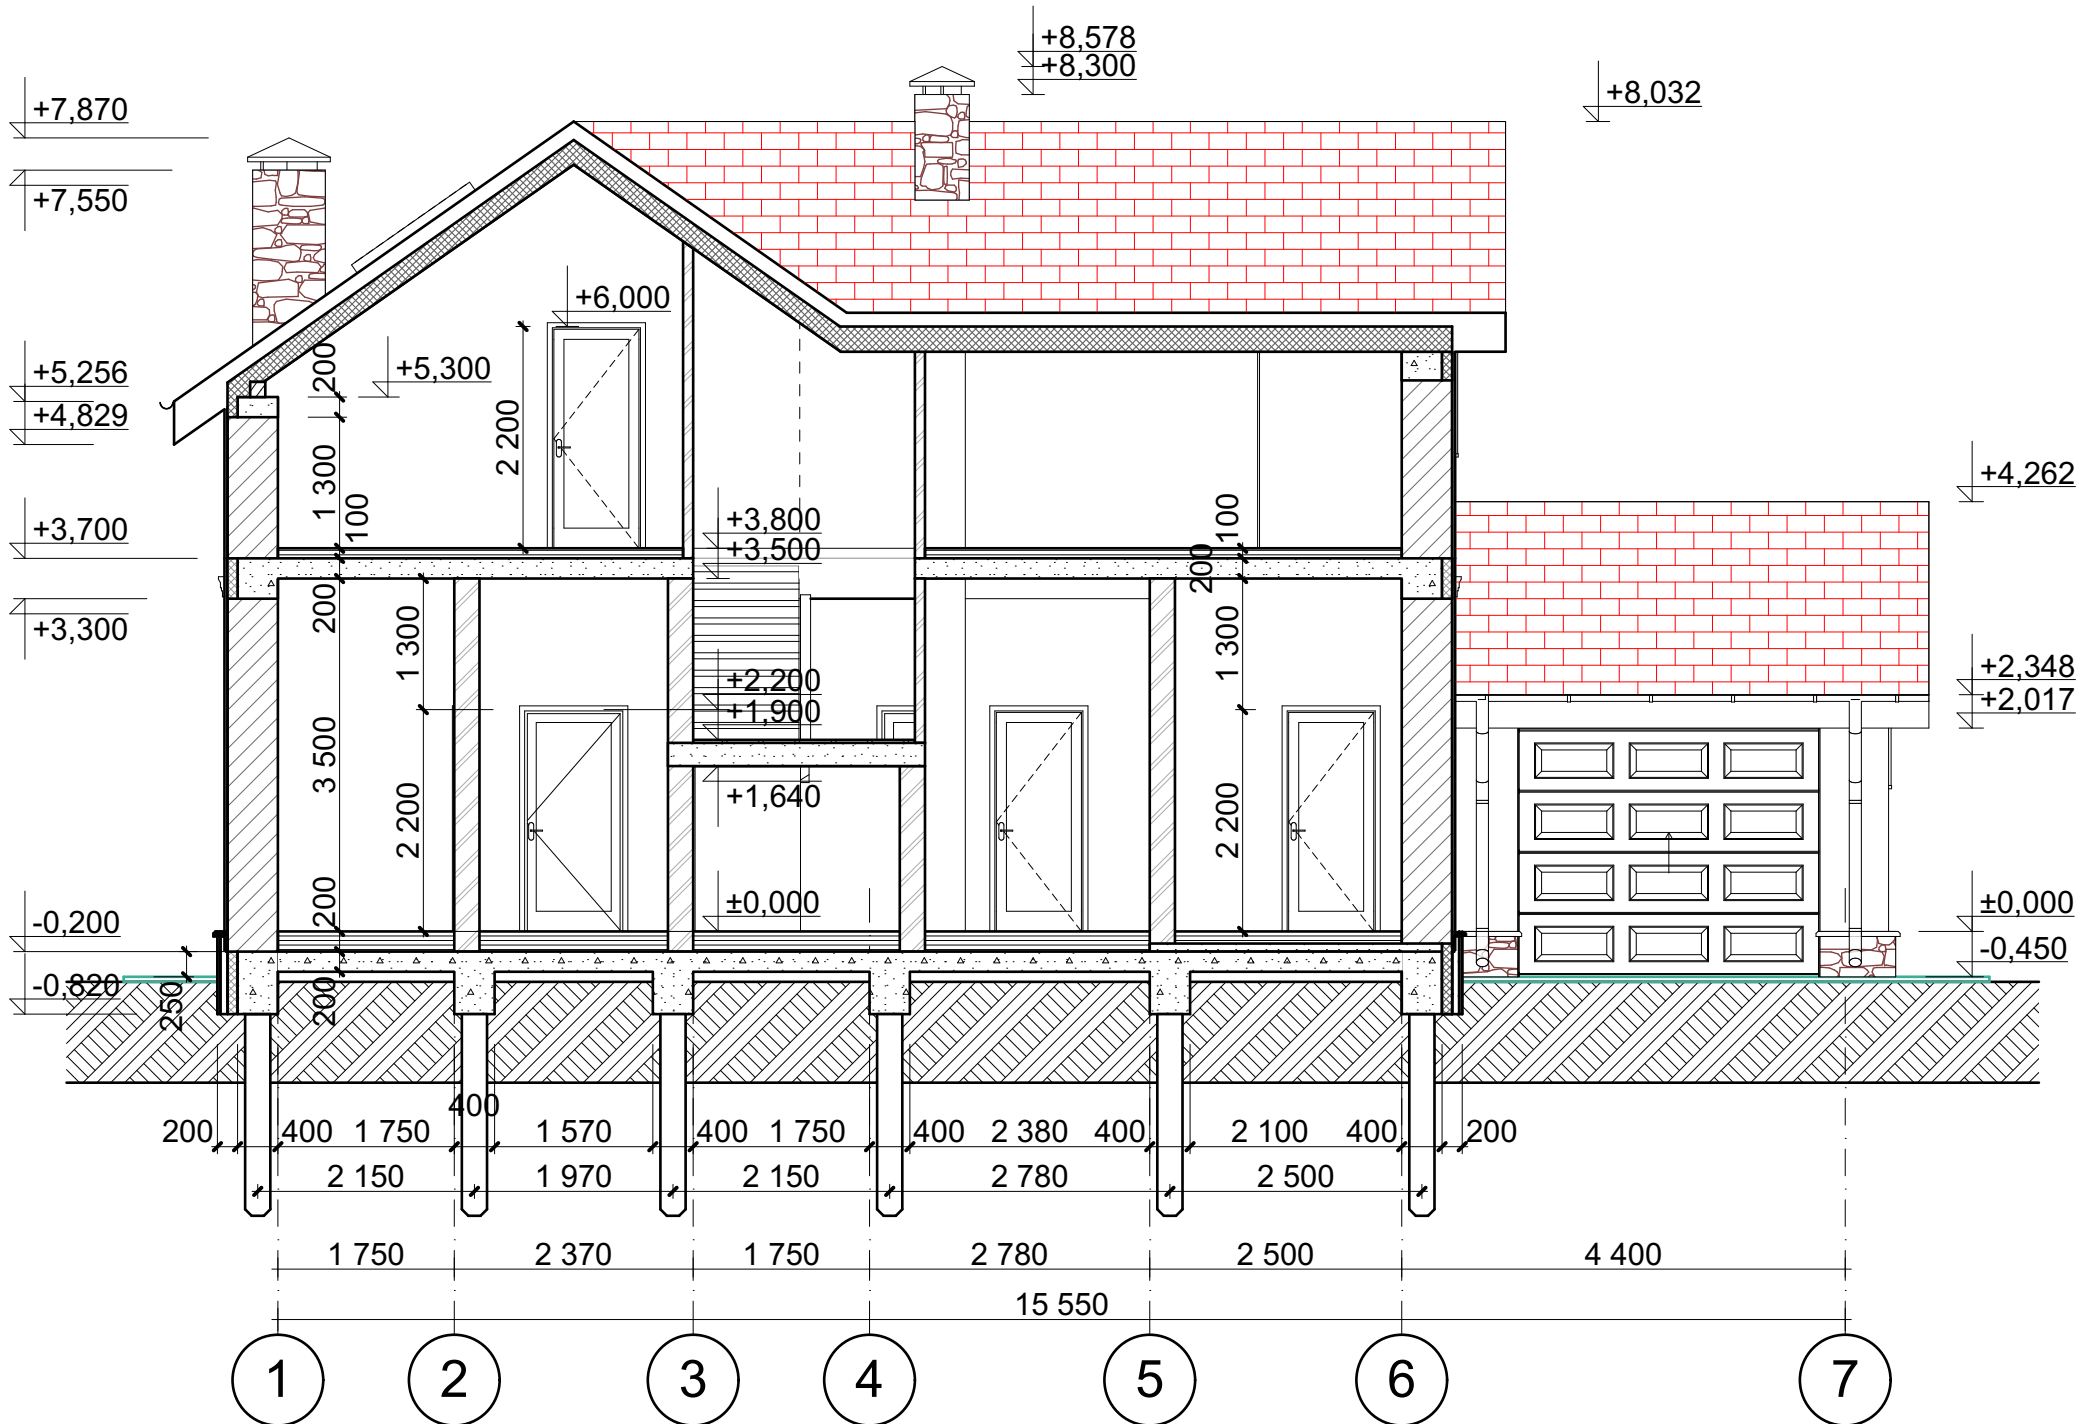


						№18-09/06 Заказчик: Кочура Валерий Валерьевич АР			
						Садовый дом в ДПК "Мартьяново", Серпуховского района, Московской области			
Изм.	Кол. уч.	Лист	№ док.	Подпись	Дата				
						Участок 111	Стадия	Лист	Листов
							РП	13	
Архитектор	Гаич Т.						Гаич Теодор		
						Разрез 1-1. М1:75			

Разрез 2-2

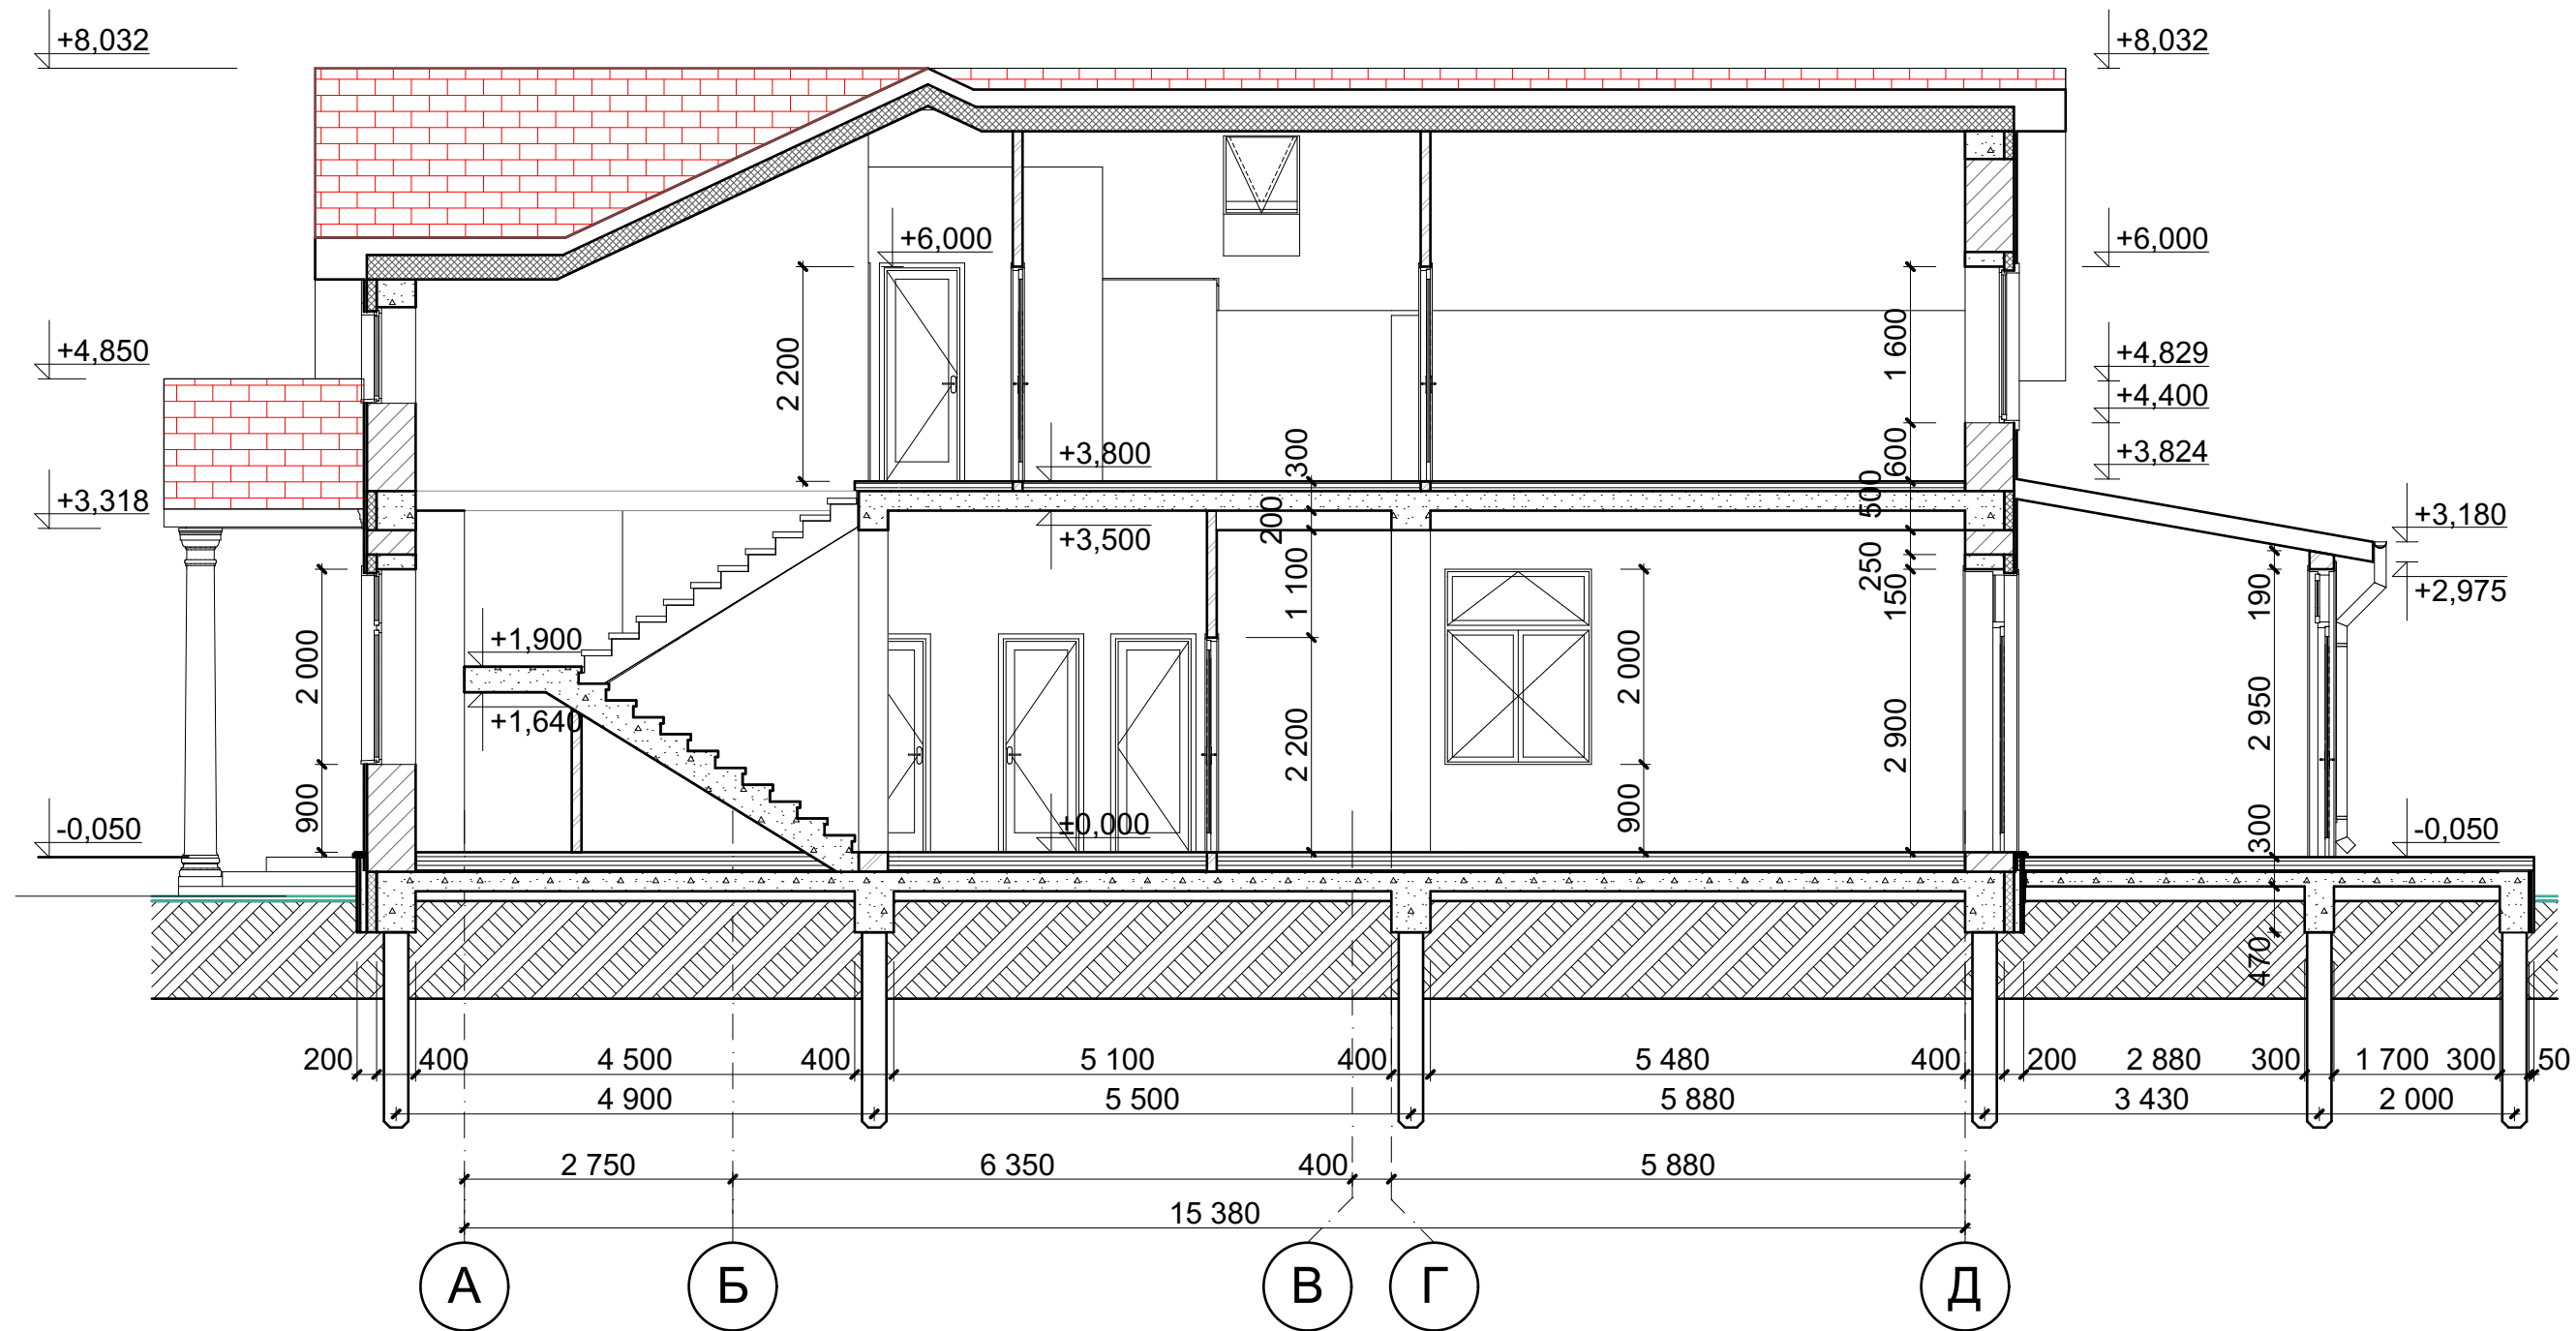


						№18-09/06	Заказчик:	Кочура Валерий Валерьевич	АР
						Садовый дом в ДПК "Мартьяново", Серпуховского района, Московской области			
Изм.	Кол. уч.	Лист	№ док.	Подпись	Дата	Участок 111	Стадия	Лист	Листов
							РП	14	
Архитектор	Гаич Т.					Разрез 2-2. М1:75	Гаич Теодор		


Разрез 3-3

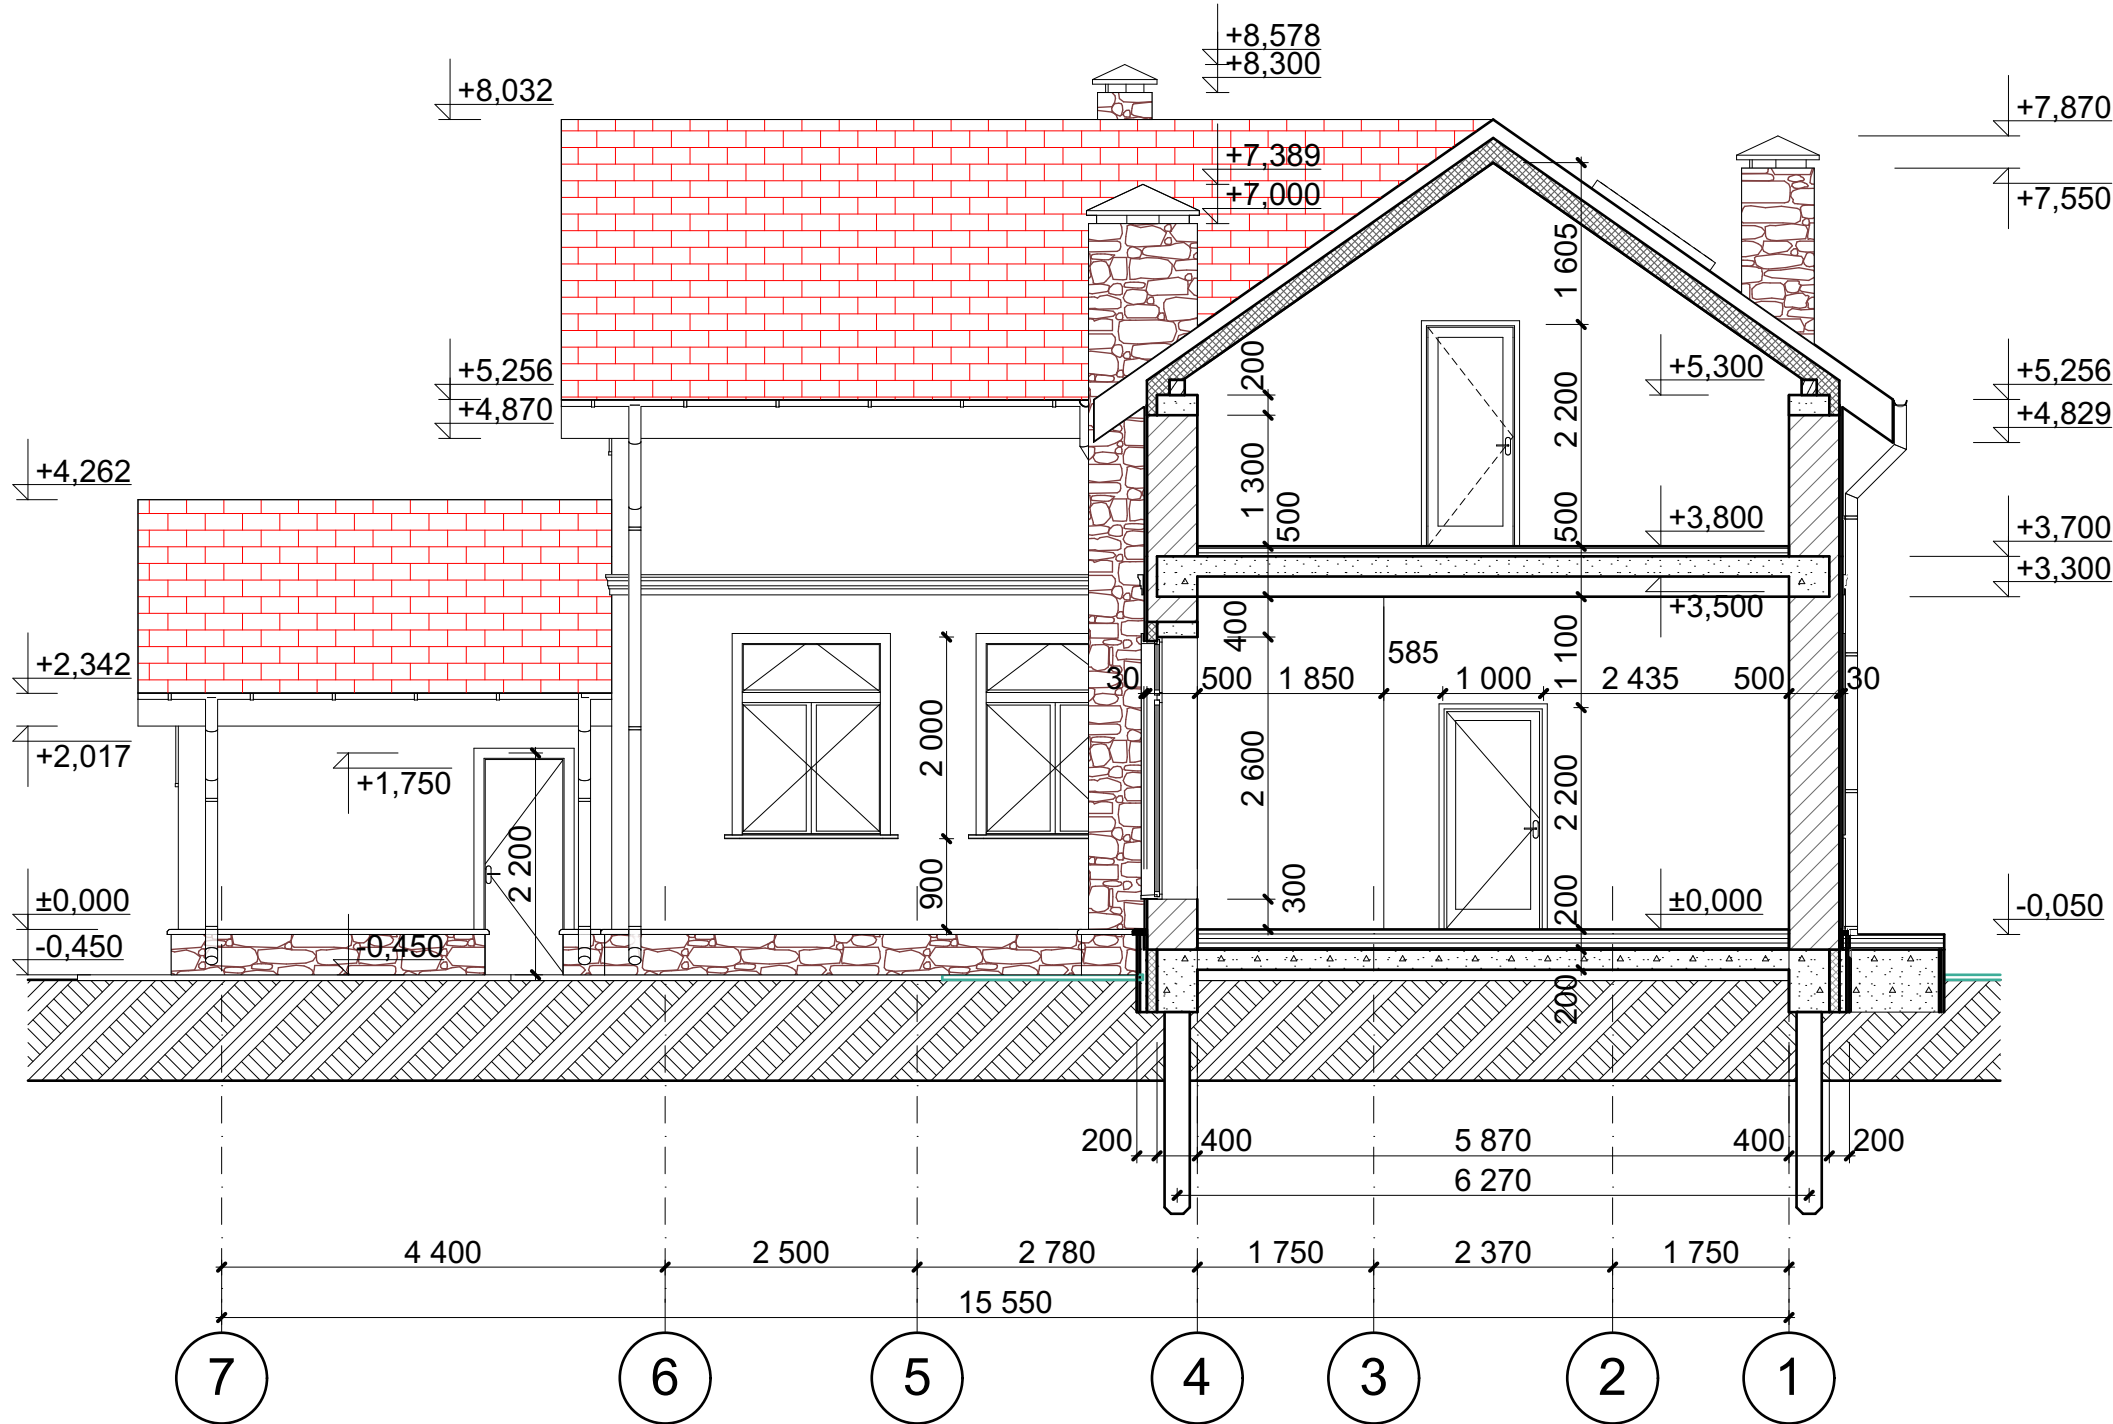

						№18-09/06	Заказчик:	Кочура Валерий Валерьевич	АР
						Садовый дом в ДПК "Мартьяново", Серпуховского района, Московской области			
Изм.	Кол. уч.	Лист	№ док.	Подпись	Дата	Участок 111	Стадия	Лист	Листов
							РП	15	
Архитектор	Гаич Т.					Разрез 3-3. М1:75	Гаич Теодор		

Разрез 4-4

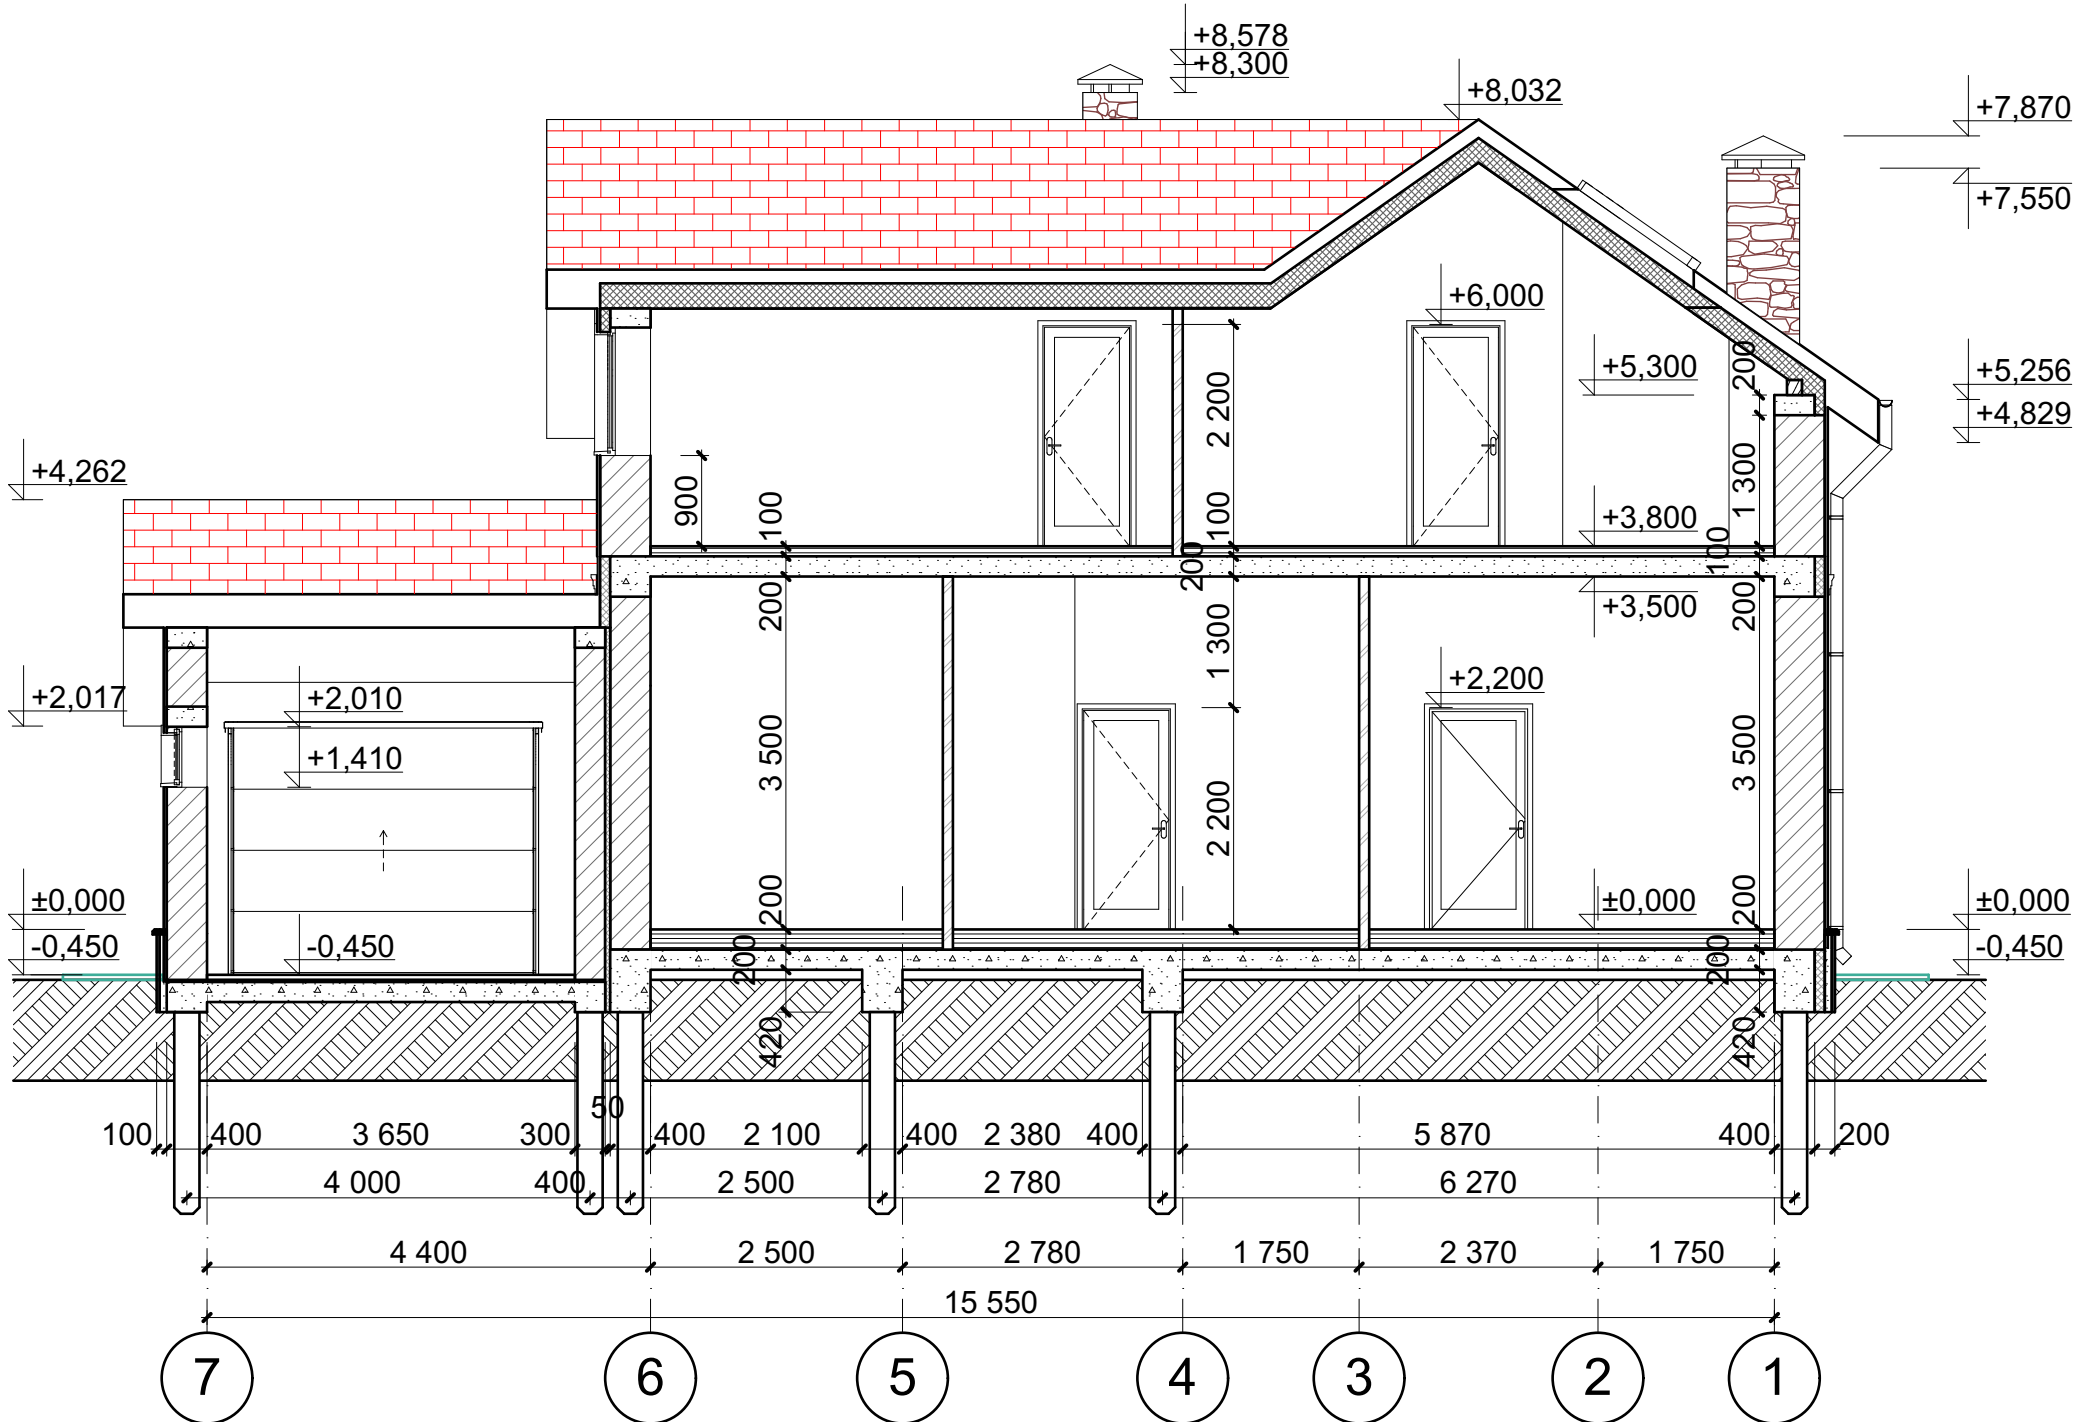

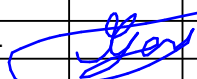						№18-09/06	Заказчик:	Кочура Валерий Валерьевич	АР
Изм.	Кол. уч.	Лист	№ док.	Подпись	Дата	Садовый дом в ДПК "Мартьяново", Серпуховского района, Московской области			
						Участок 111	Стадия	Лист	Листов
							РП	16	
Архитектор	Гаич Т.					Разрез 4-4. М1:75	Гаич Теодор		




						№18-09/06	Заказчик:	Кочура Валерий Валерьевич	АР
						Садовый дом в ДПК "Мартьяново", Серпуховского района, Московской области			
Изм.	Кол. уч.	Лист	№ док.	Подпись	Дата	Участок 111	Стадия	Лист	Листов
							РП	17	
Архитектор	Гаич Т.					3D визуализация №1	Гаич Теодор		




						№18-09/06	Заказчик:	Кочура Валерий Валерьевич	АР
						Садовый дом в ДПК "Мартьяново", Серпуховского района, Московской области			
Изм.	Кол. уч.	Лист	№ док.	Подпись	Дата	Участок 111	Стадия	Лист	Листов
							РП	18	
Архитектор	Гаич Т.					3D визуализация №2	Гаич Теодор		


Фасад в осях 1-7

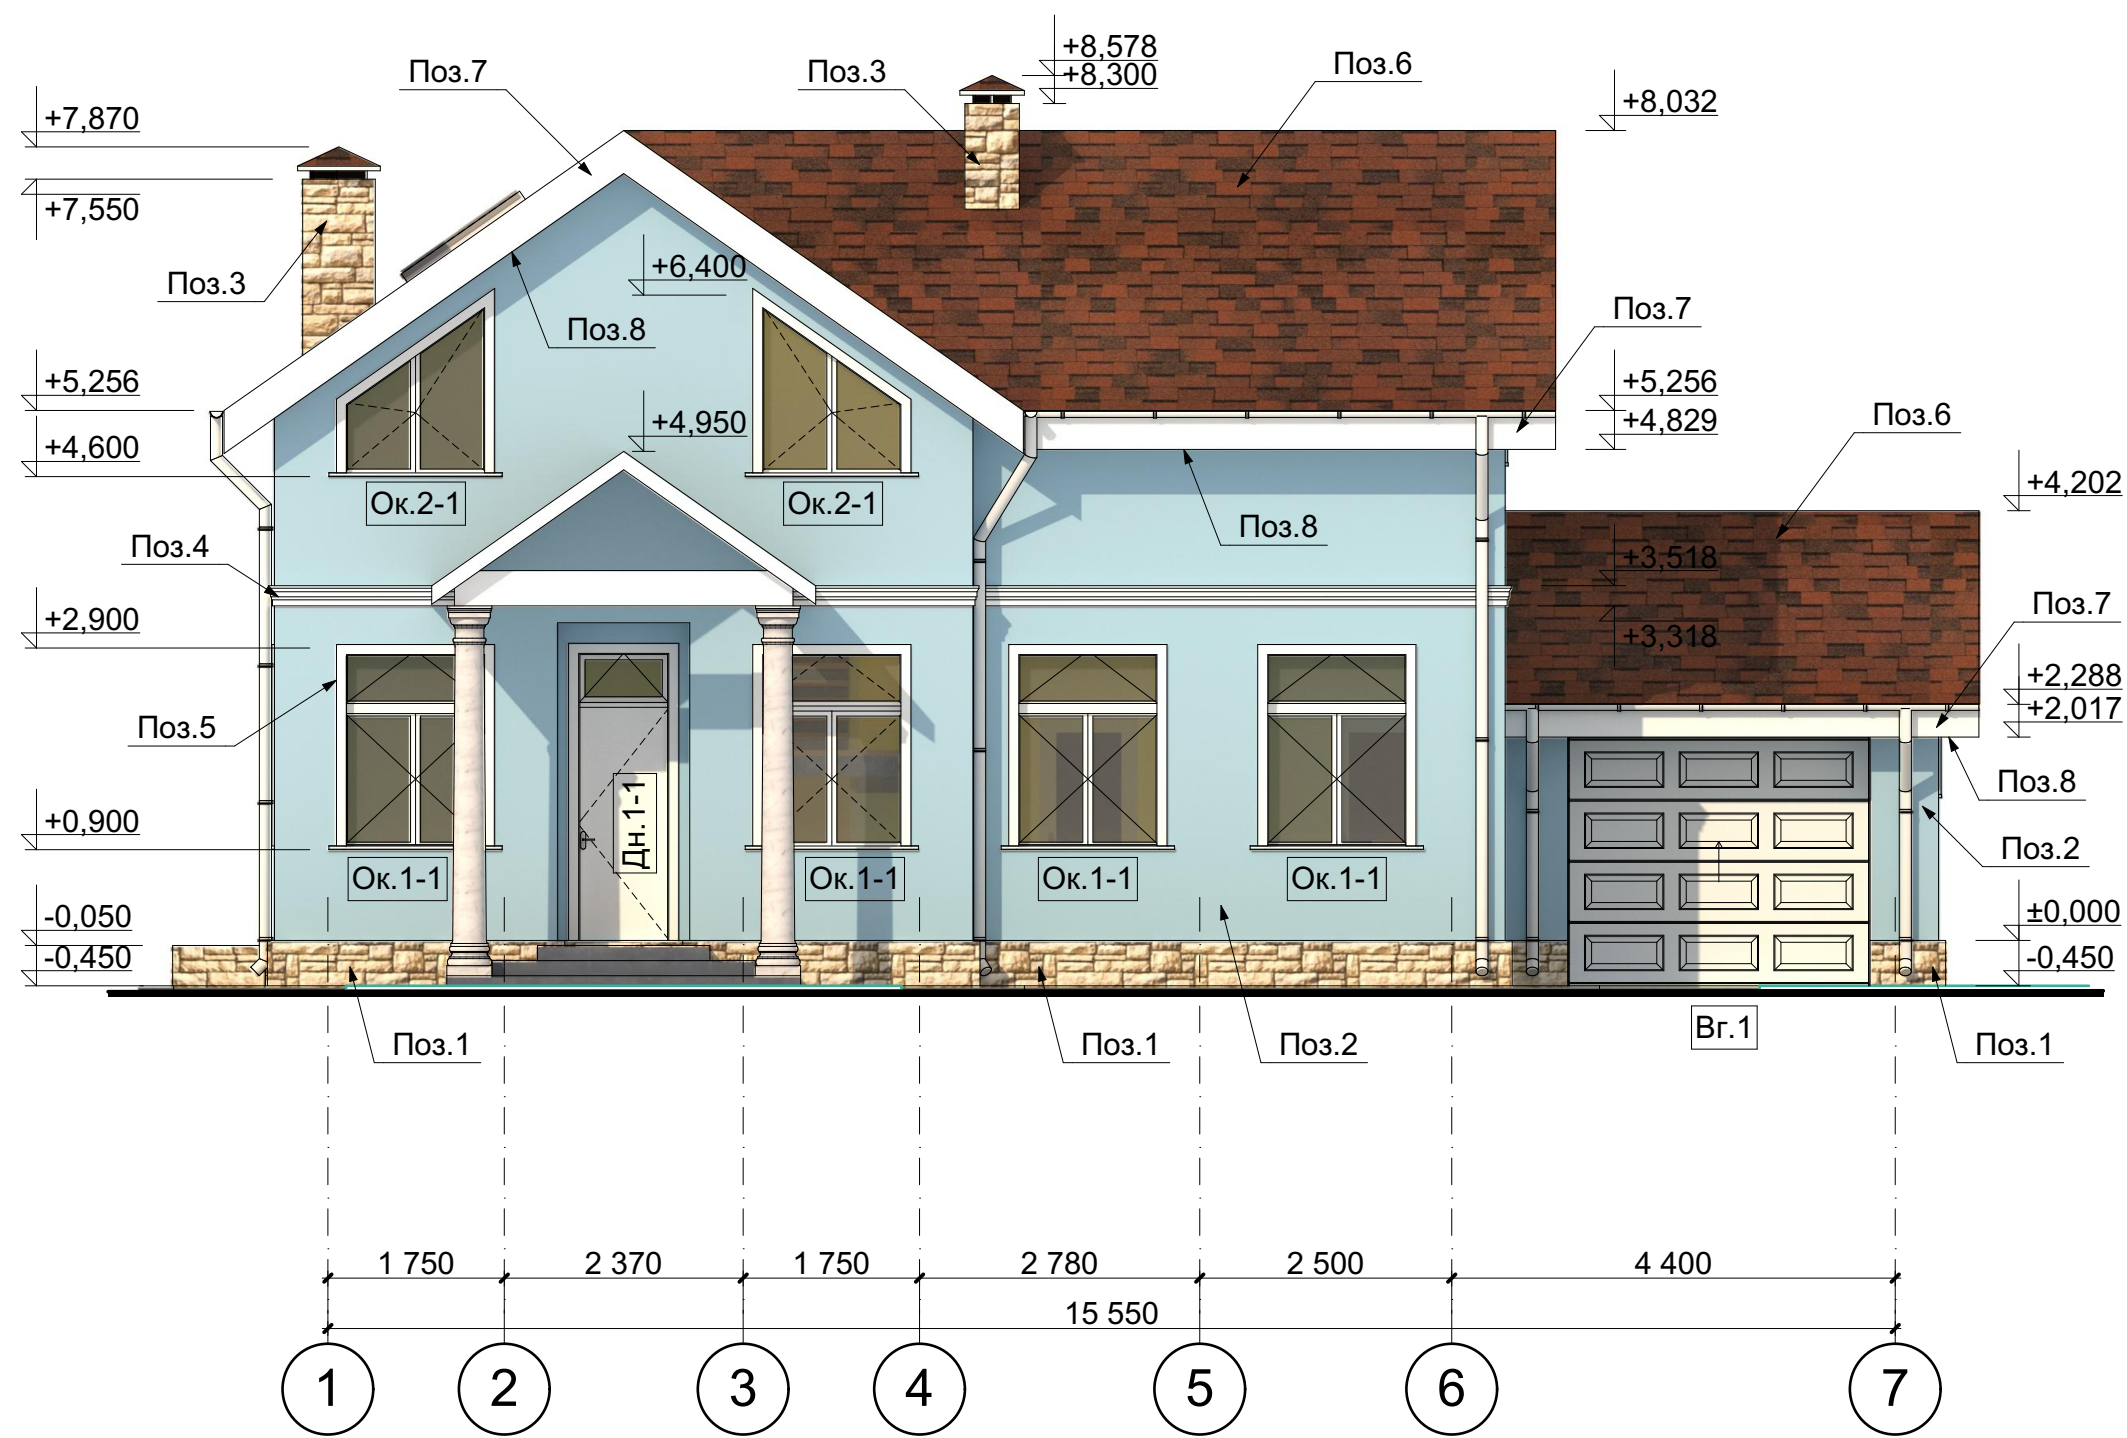


						№18-09/06	Заказчик:	Кочура Валерий Валерьевич	АР
						Садовый дом в ДПК "Мартьяново", Серпуховского района, Московской области			
Изм.	Кол. уч.	Лист	№ док.	Подпись	Дата	Участок 111	Стадия	Лист	Листов
							РП	19	
Архитектор	Гаич Т.					Фасад в осях 1-7. М1:75	Гаич Теодор		

Фасад в осях А-Д

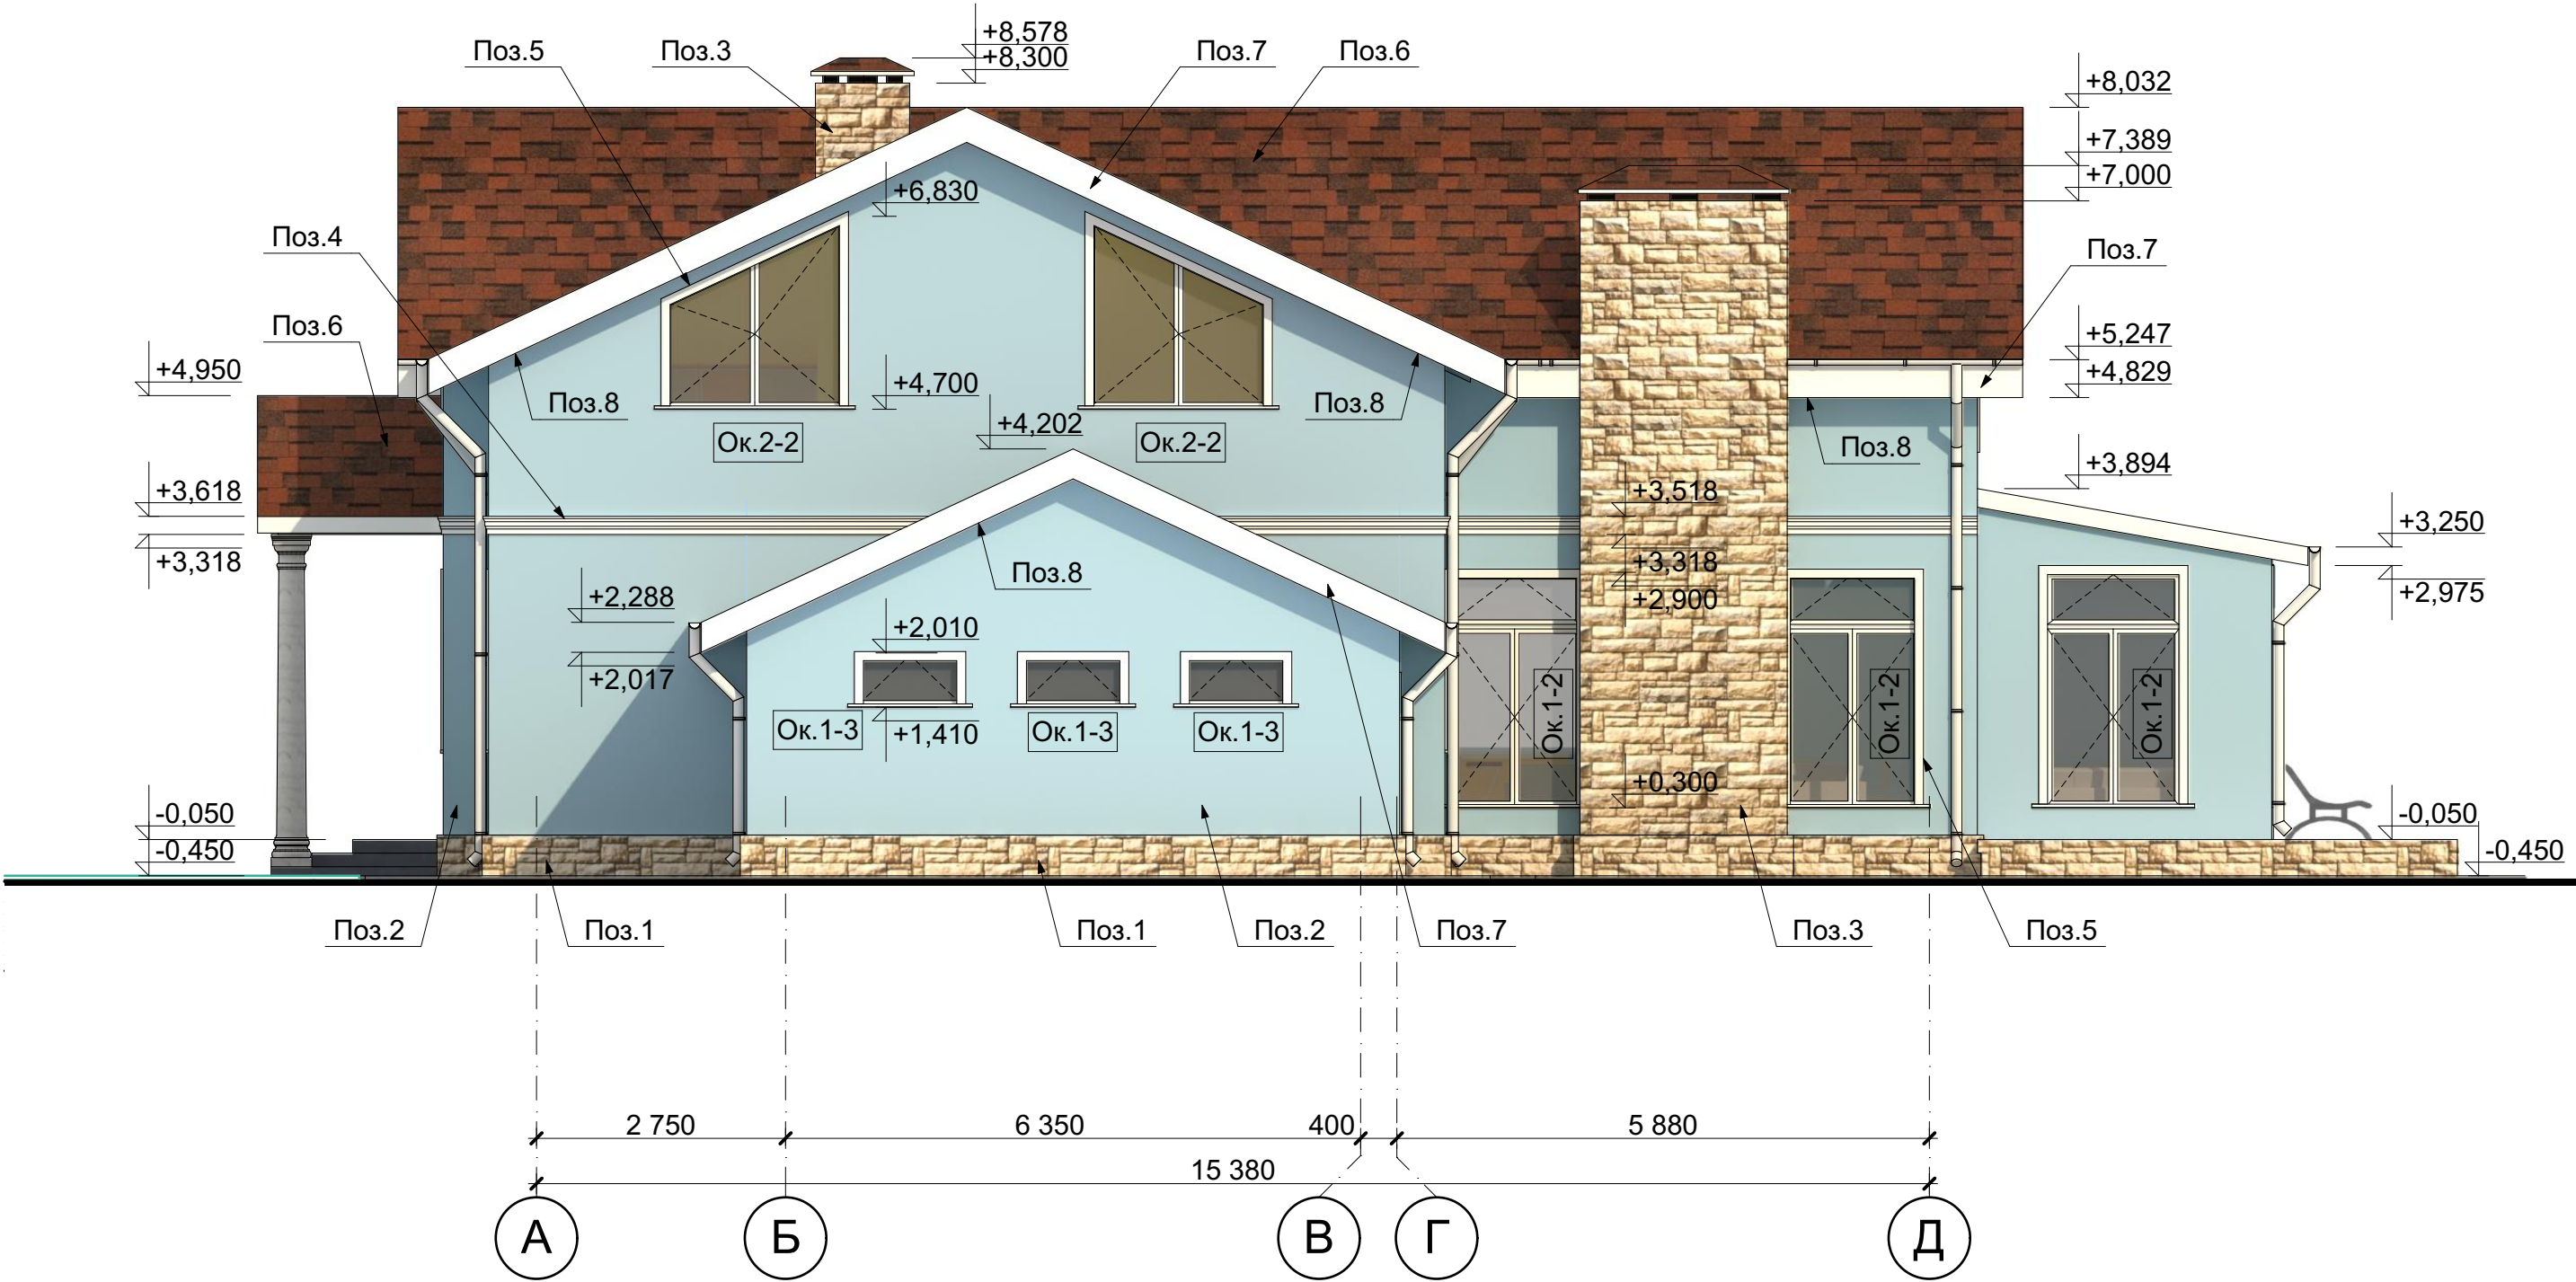

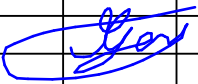
						№18-09/06		Заказчик: Кочура Валерий Валерьевич		АР
						Садовый дом в ДПК "Мартьяново", Серпуховского района, Московской области				
Изм.	Кол. уч.	Лист	№ док.	Подпись	Дата			Стадия	Лист	Листов
						Участок 111		РП	20	
Архитектор		Гаич Т.				Фасад в осях А-Д. М1:75		Гаич Теодор		

Фасад в осях 7-1

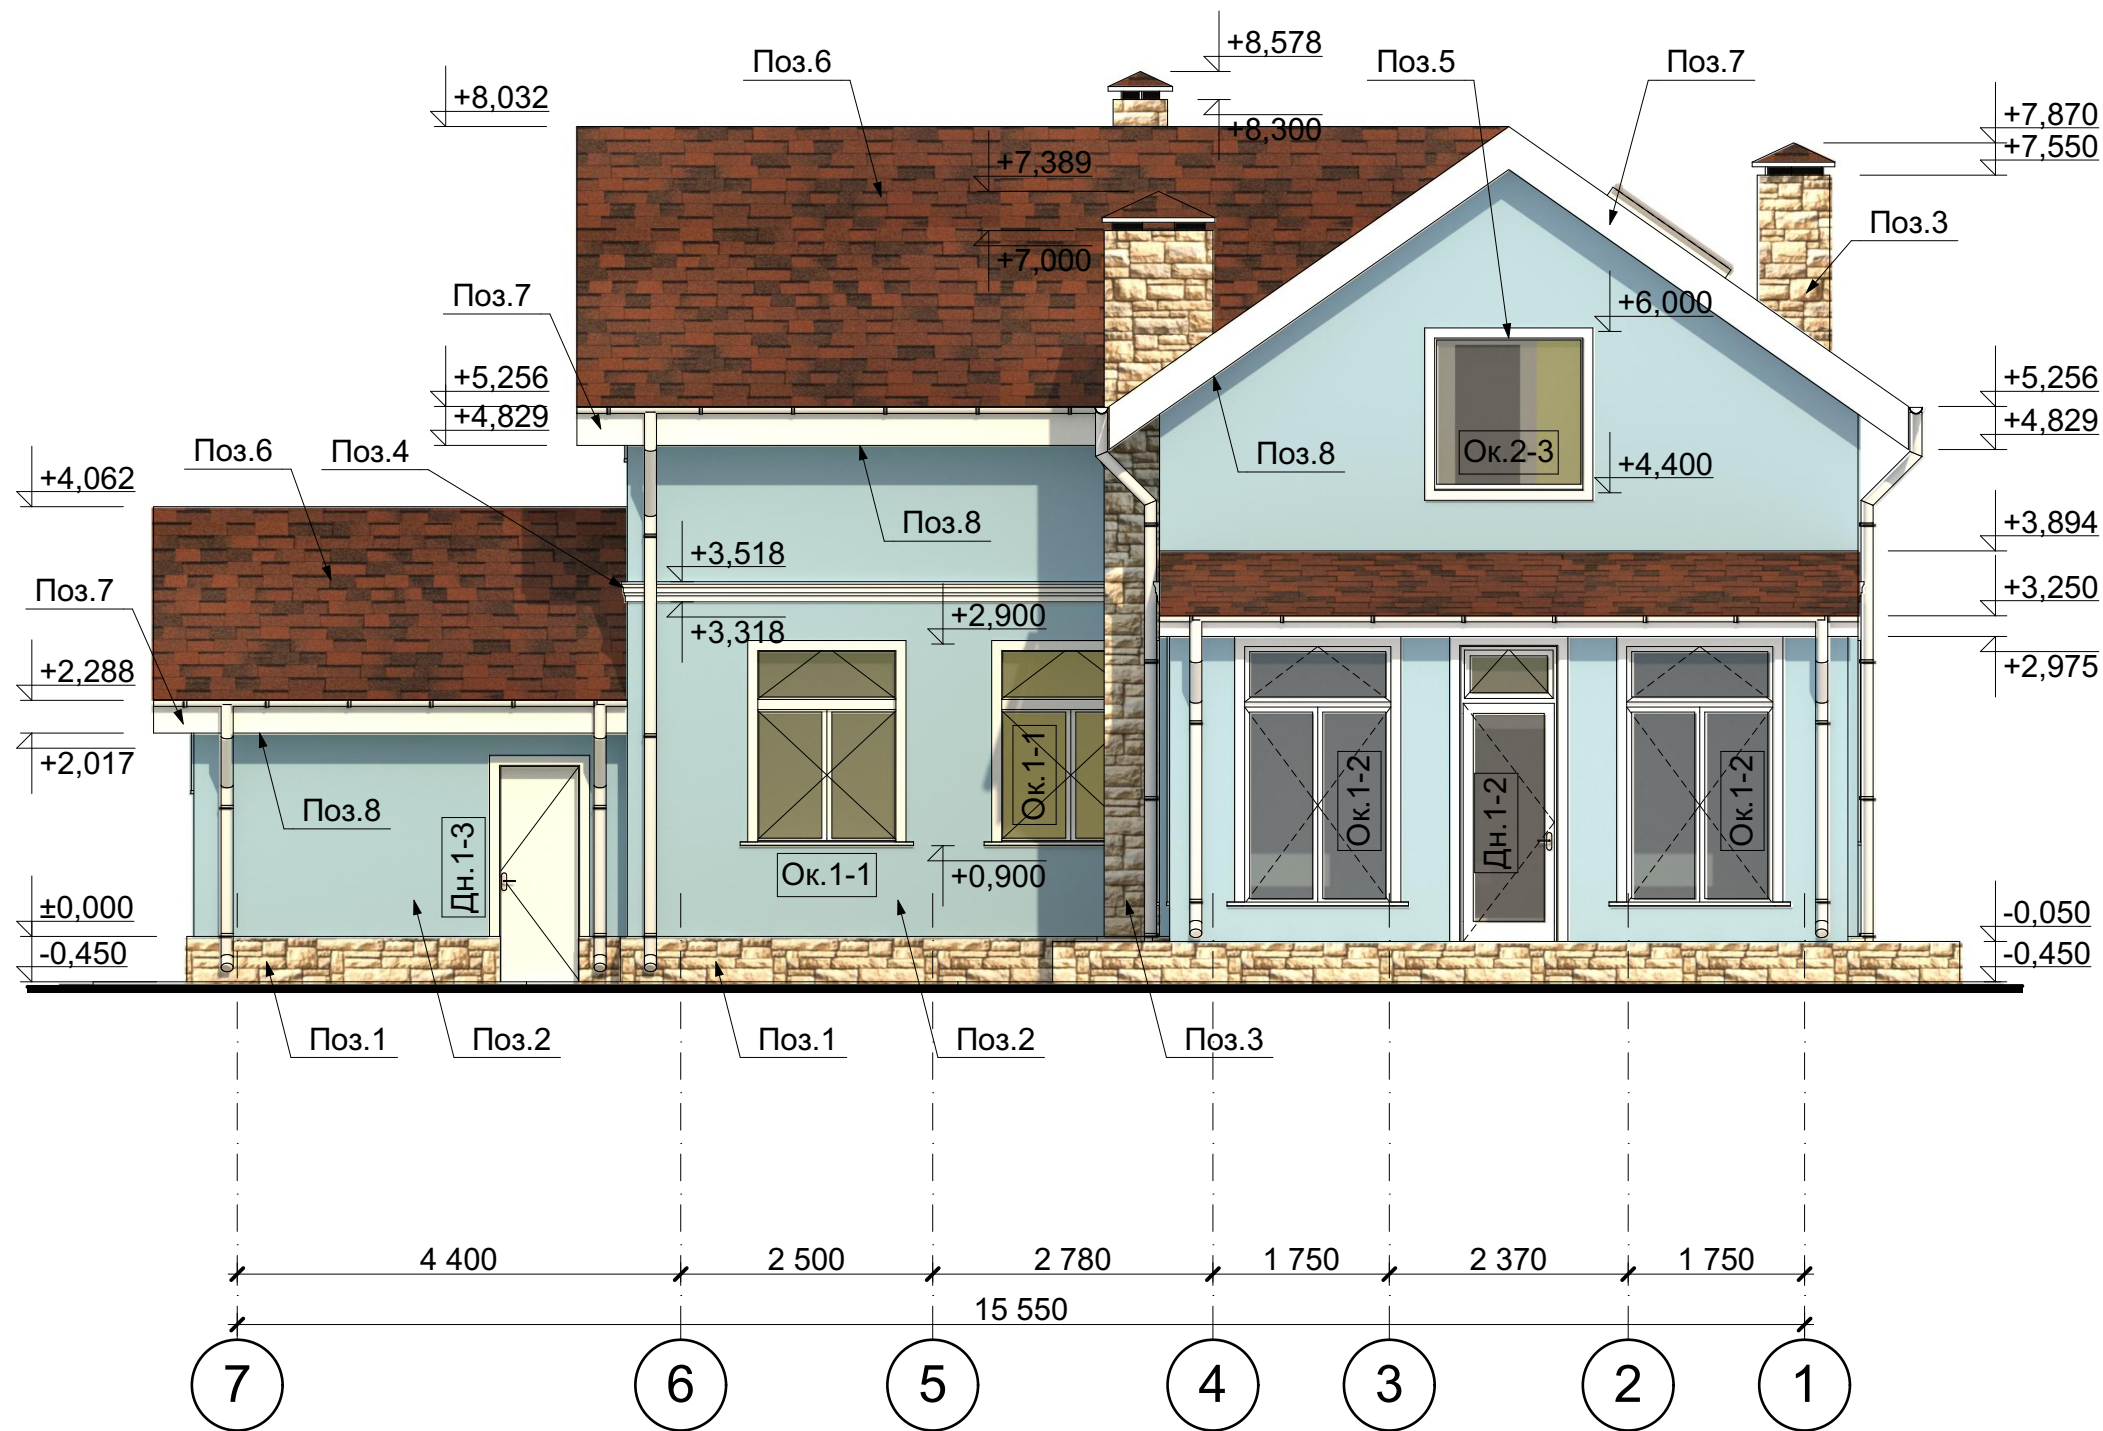





						№18-09/06	Заказчик:	Кочура Валерий Валерьевич	АР
						Садовый дом в ДПК "Мартьяново", Серпуховского района, Московской области			
Изм.	Кол. уч.	Лист	№ док.	Подпись	Дата	Участок 111	Стадия	Лист	Листов
							РП	21	
Архитектор	Гаич Т.					Фасад в осях 7-1. М1:75	Гаич Теодор		


Фасад в осях Д-А











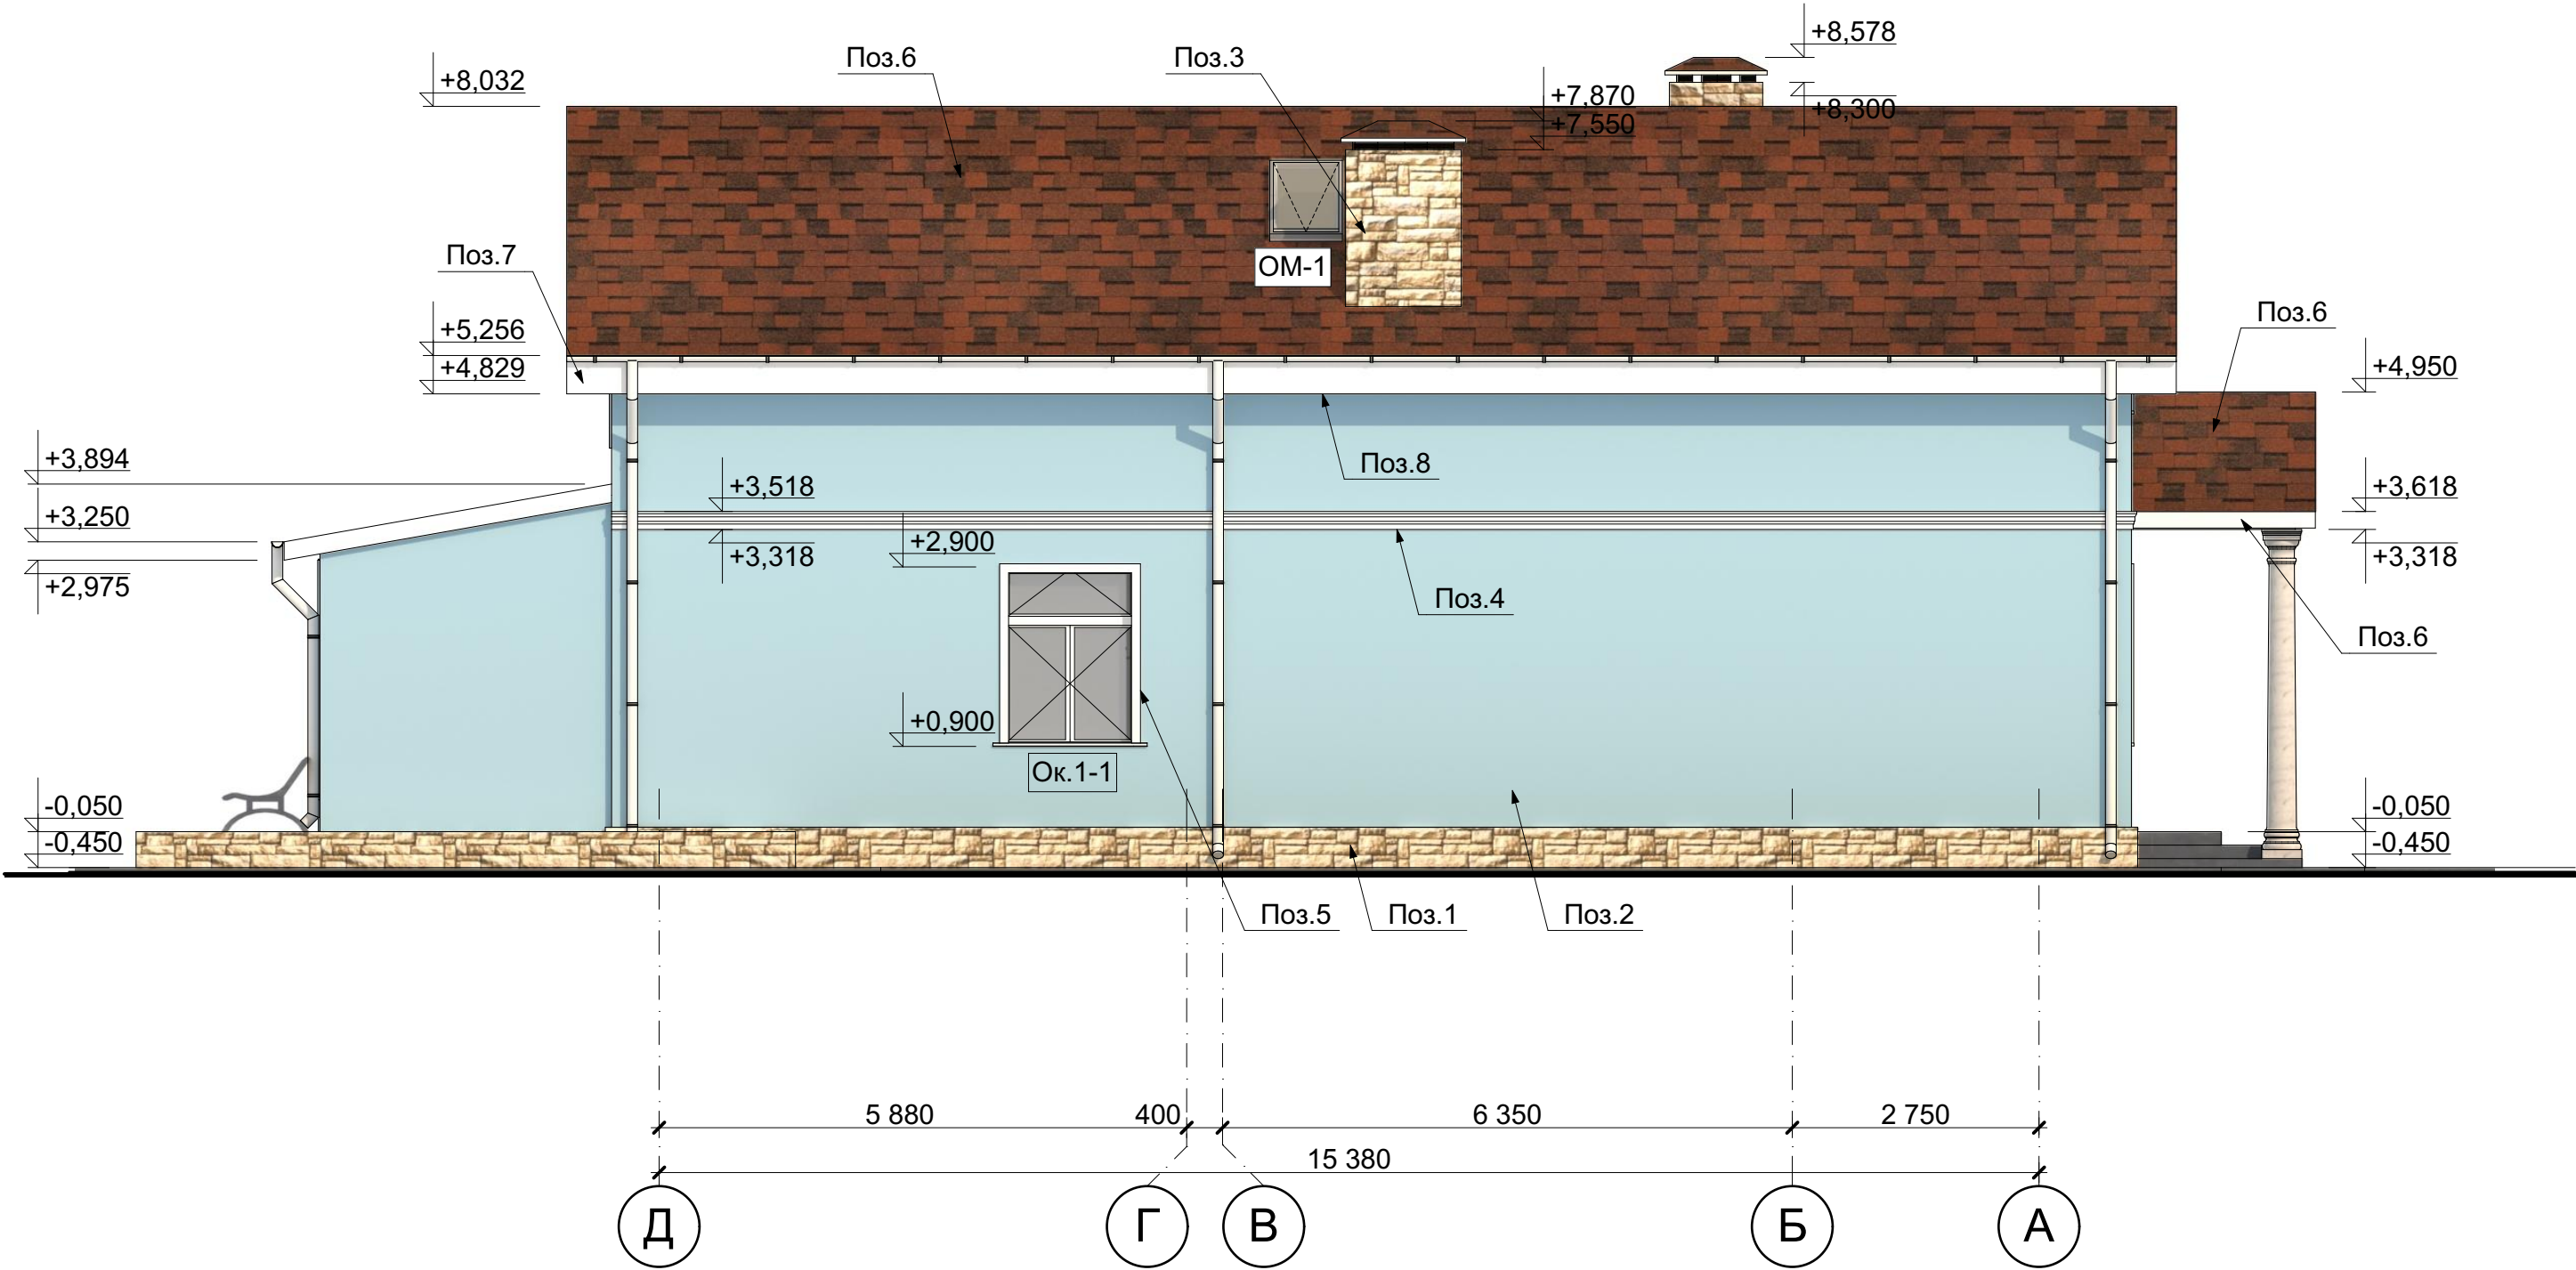


						№18-09/06	Заказчик:	Кочура Валерий Валерьевич	АР
						Садовый дом в ДПК "Мартьяново", Серпуховского района, Московской области			
Изм.	Кол. уч.	Лист	№ док.	Подпись	Дата	Участок 111	Стадия	Лист	Листов
							РП	22	
Архитектор	Гаич Т.					Фасад в осях Д-А. М1:75	Гаич Теодор		

Ведомость отделки фасадов

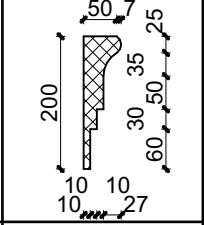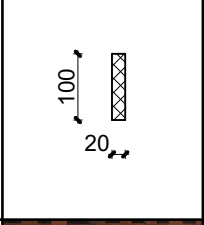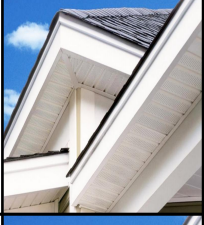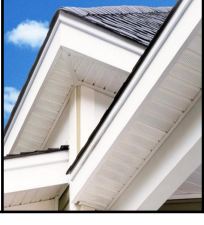№/№ поз.	Наименование материала отделки	Эскиз материала	Объем материала
Поз.1	Отделка цоколя - Искусственный декоративный камень		26 м²
Поз.2	Отделка фасада - Штукатурка каменная		325 м²
Поз.3	Отделка фасада (дымоходные трубы) - Искусственный декоративный камень		36 м²
Поз.4	Молдинг из пенополистирола		50 пм
Поз.5	Наличники из пенополистирола		100 пм
Поз.6	Покрытие кровли - Мягкая черепица Tegola Top Shingle Премьер Красно-коричневая		300 м²
Поз.7	Карниз кровли (боковая отделка) - Софит		32 м²
Поз.8	Карниз кровли (нижняя отделка) - Софит		54 м²

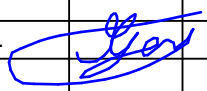						№18-09/06	Заказчик:	Кочура Валерий Валерьевич	АР
						Садовый дом в ДПК "Мартьяново", Серпуховского района, Московской области			
Изм.	Кол. уч.	Лист	№ док.	Подпись	Дата				
						Участок 111	Стадия	Лист	Листов
							РП	23	
Архитектор	Гаич Т.					Ведомость отделки фасадов	Гаич Теодор		

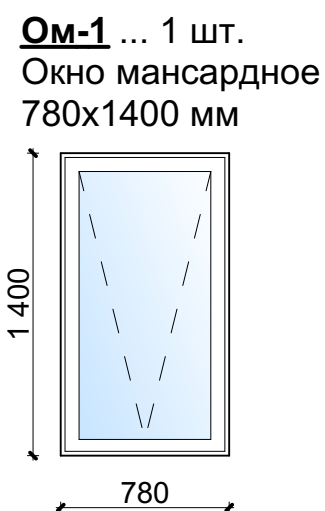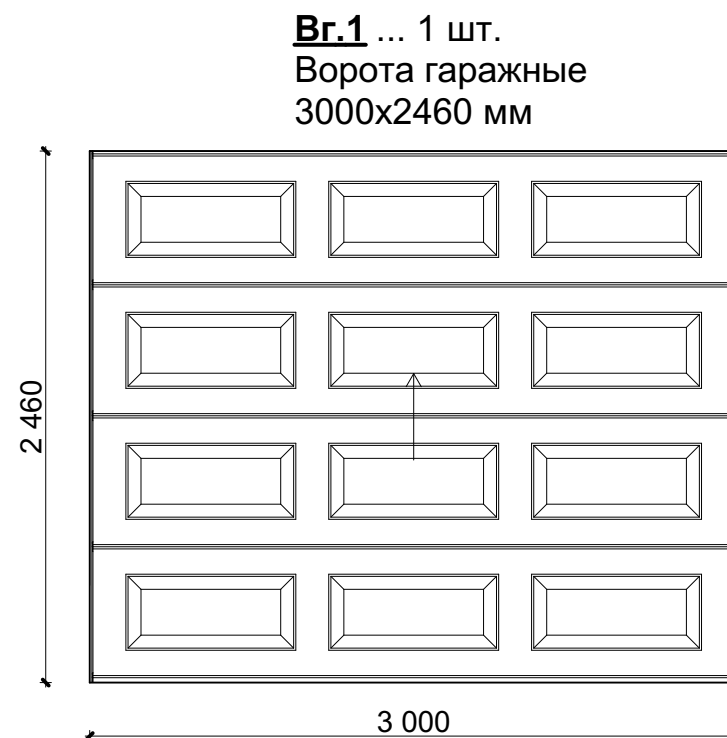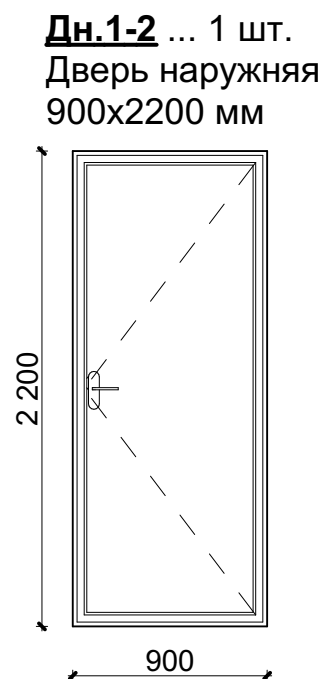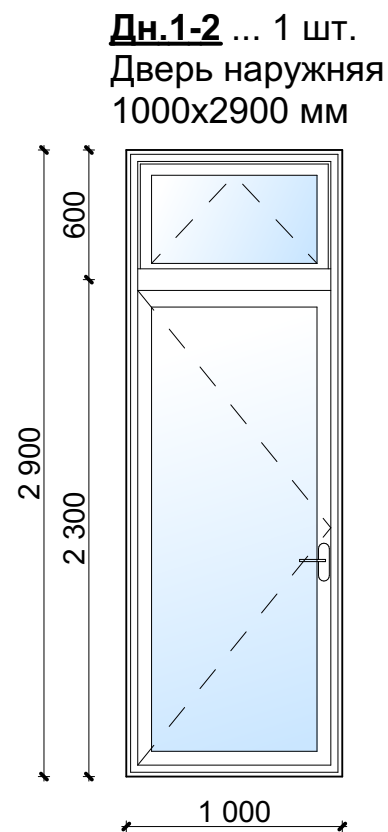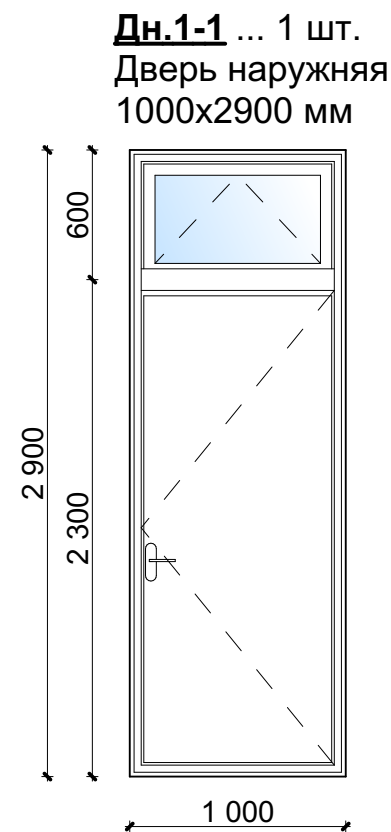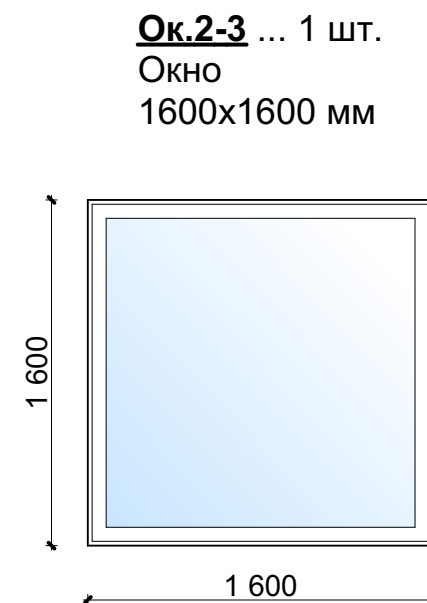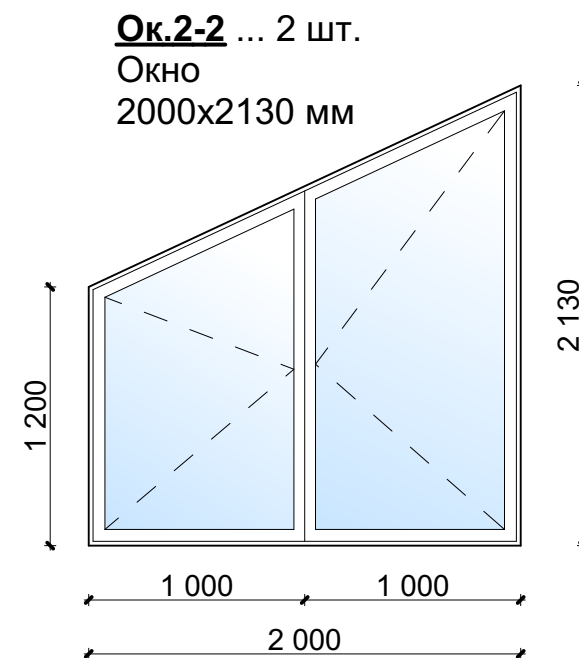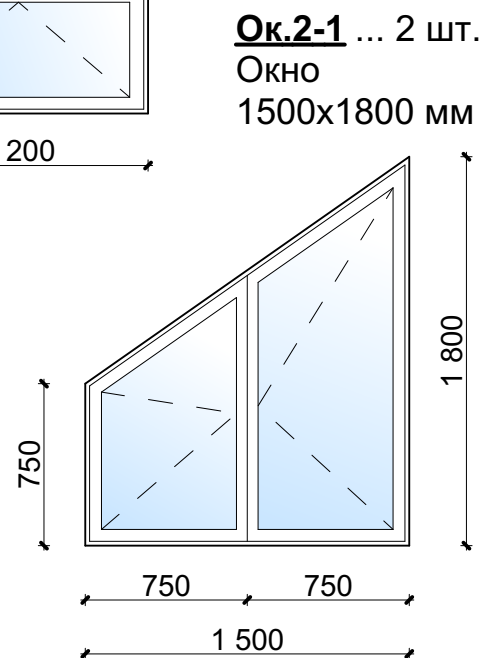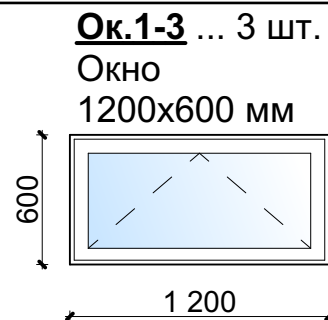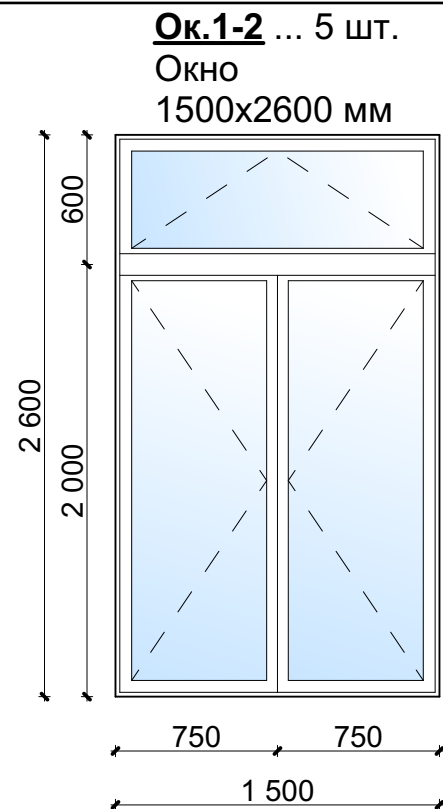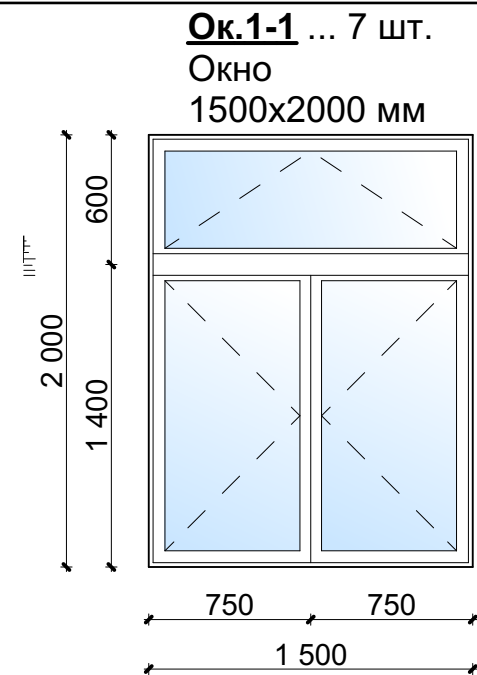

**Внутренние двери
1-го этажа:**

Дв.1-1 ... 2 шт.
1000x2200 мм

Дв.1-2 ... 8 шт.
900x2200 мм

Дв.1-3 ... 3 шт.
800x2200 мм

Дв.1-4 ... 1 шт.
1000x2900 мм

**Внутренние двери
2-го этажа:**

Дв.2-1 ... 5 шт.
900x2200 мм

Дв.2-2 ... 1 шт.
800x2200 мм

Примечание:

1. Все размеры даны по размерам кладочных проемов;
2. Перед изготовлением столярных изделий уточнить кладочные размеры проемов;
3. Размеры изделий уточнить с изготовителем столярных изделий по его технологической карте;

						№18-09/06	Заказчик:	Кочура Валерий Валерьевич	АР
						Садовый дом в ДПК "Мартьяново", Серпуховского района, Московской области			
Изм.	Кол. уч.	Лист	№ док.	Подпись	Дата	Участок 111	Стадия	Лист	Листов
							РП	24	
Архитектор	Гаич Т.					Ведомость оконных и дверных изделий	Гаич Теодор		

ИСПОЛНИТЕЛЬ: ГАИЧ ТЕОДОР

ЗАКАЗЧИК: КОЧУРА ВАЛЕРИЙ ВАЛЕРЬЕВИЧ

РАБОЧИЙ ПРОЕКТ САДОВОГО ДОМА

по адресу: Московская обл., Серпуховский муниципальный район,
сельское поселение Данковское, ДПК Мартьяново, участок 111


РАЗДЕЛ - КР1 -




Москва 2019

Ведомость рабочих чертежей раздела КР1:

- 1. Ведомость рабочих чертежей раздела КР1.
Технология устройства фундаментов
- 2. План несущих стен и колонн первого этажа
- 3. Монолитные ж/б колонны первого этажа.
Опалубка. Армирование
- 4. План балок перекрытия над первым этажом
- 5. План расстановки Т-блоков (плит перекрытия)
над первым этажом
- 6. Спецификация перекрытия над первым этажом
- 7. План несущих стен и колонн второго этажа
- 8. Монолитные ж/б колонны второго этажа.
Опалубка. Армирование
- 9. План балок над вторым этажом
- 10. Спецификация арматуры балок над первым
этажом
- 11. Опалубка лестницы Л-1. План. Разрез 1-1
- 12. Опалубка лестницы Л-1. Разрез 2-2. Разрез 3-3
- 13. Армирование лестницы Л-1. План. Разрез 1-1.
Разрез 2-2. Разрез 3-3
- 14. Спецификация арматуры лестницы Л-1
- 15. План стропил в осях 1-6/А-Д. Пирог кровли в
осях 1-6/А-Д. Спецификация кровли
- 16. План стропил пристроек. Пирог пристроек.
Спецификация кровли
- 17. Узел 1. Узел 2. Узел 3
- 18. Узел 4. Узел 5
- 19. Узел 6
- 20. Узел 7. Узел 8
- 21. Узел 9. Узел 10. Узел 11

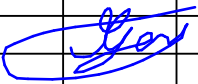
						№18-09/06	Заказчик:	Кочура Валерий Валерьевич	КР1
						Садовый дом в ДПК "Мартьяново", Серпуховского района, Московской области			
Изм.	Кол. уч.	Лист	№ док.	Подпись	Дата	Участок 111	Стадия	Лист	Листов
							РП	1	
Архитектор	Гаич Т.						Ведомость рабочих чертежей раздела КР1	Гаич Теодор	

План несущих стен и
колонн первого этажа

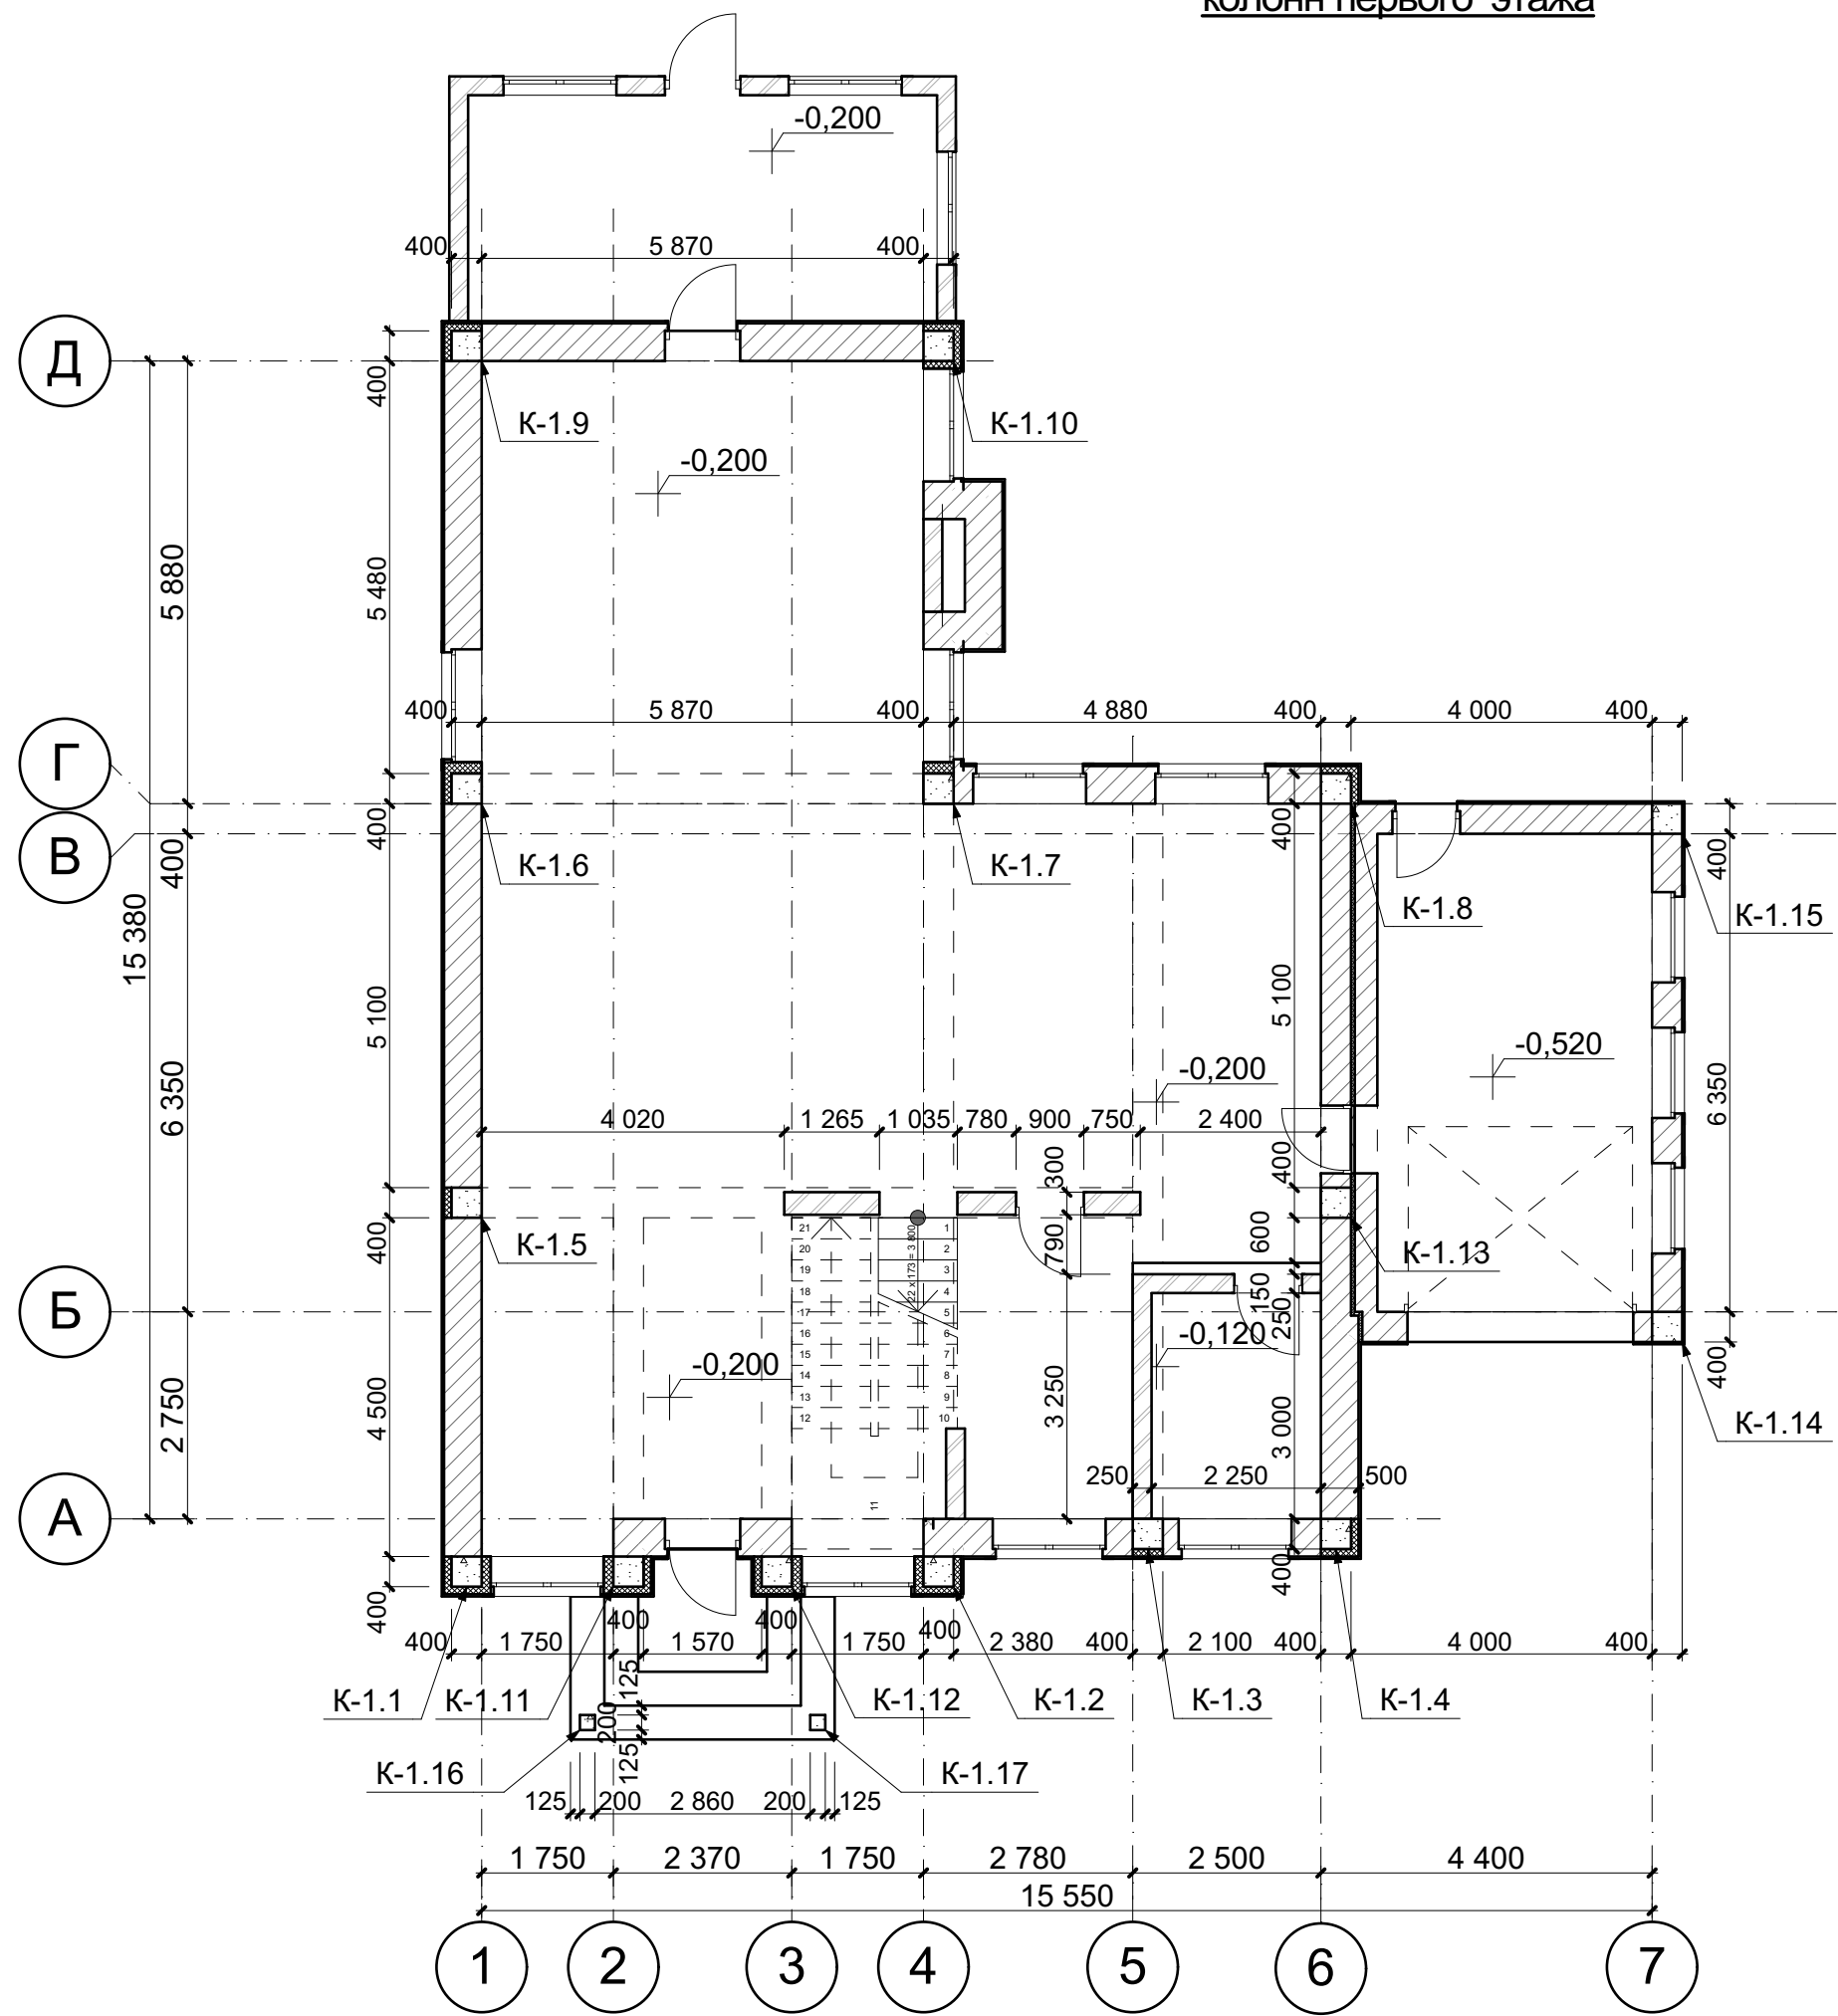


									№18-09/06	Заказчик:	Кочура Валерий Валерьевич	КР1	
									Садовый дом в ДПК "Мартьяново", Серпуховского района, Московской области				
Изм.	Кол. уч.	Лист	№ док.	Подпись	Дата								


Ж/б колонны К-1.1 ... К-1.13

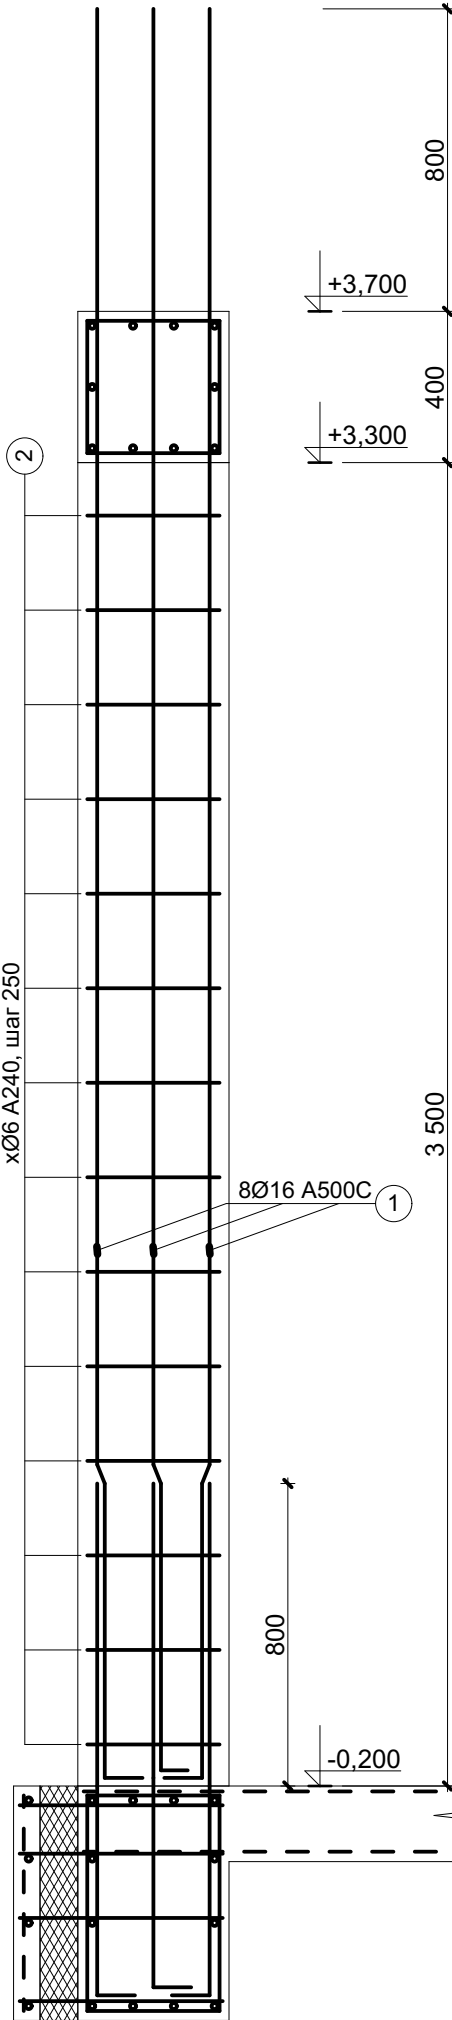

Ж/б колонны К-1.16 и К-1.17

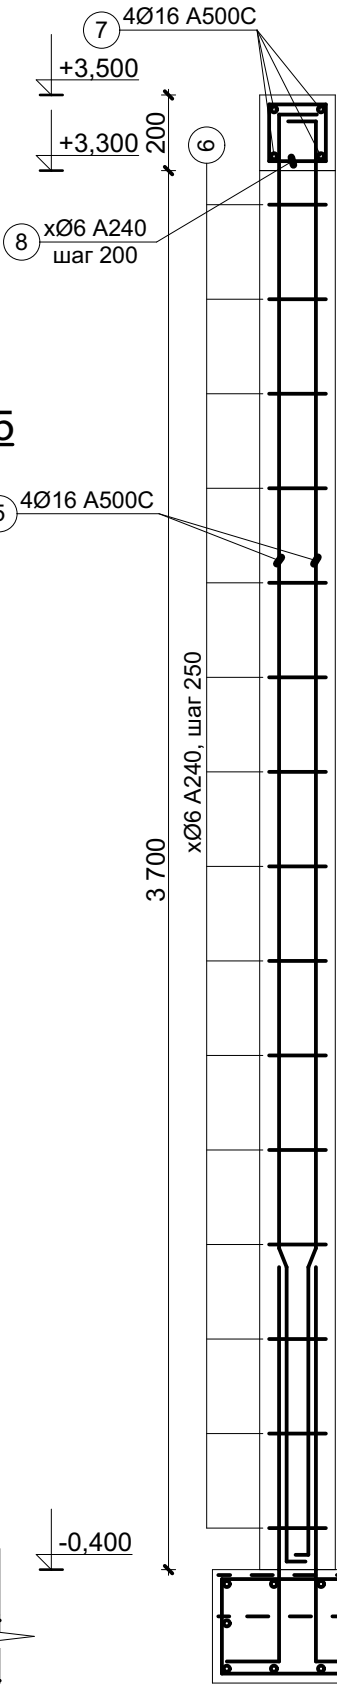


Ж/б колонны К-1.14 и К-1.15

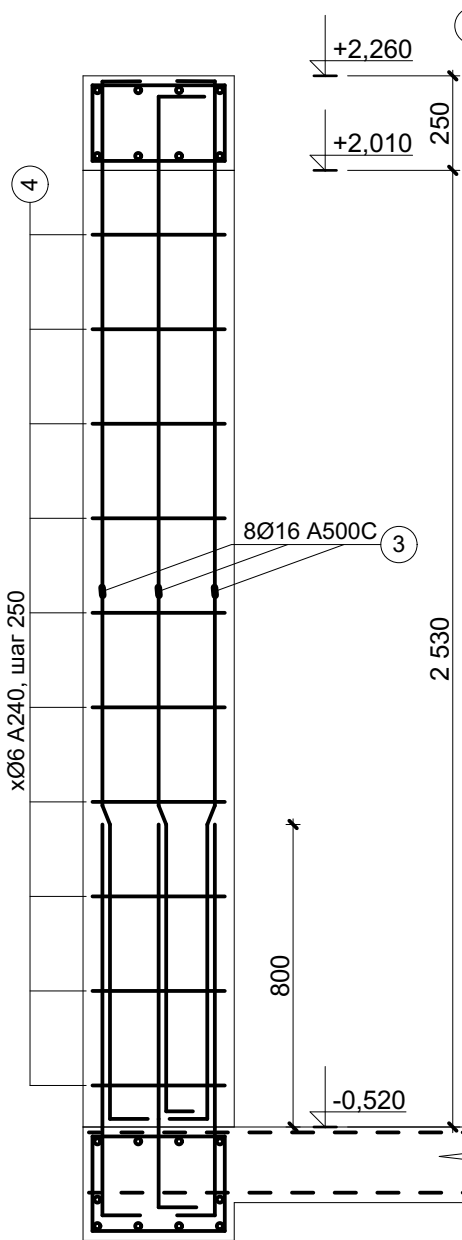


Поз.	Эскиз	Ø	Длина мм	Кол-во	Общая длина м	Вес кг
1		Ø16 A500с	4900	104	509.60	805.17
2		Ø6 A240	1600	182	291.20	64.65
3		Ø16 A500с	3130	16	50.08	79.13
4		Ø6 A240	1600	20	32.00	7.11
5		Ø16 A500с	4150	8	33.20	52.46
6		Ø6 A240	800	30	24.00	5.33
7		Ø16 A500с	2560 3520	8 4	34.56	54.61
8		Ø6 A240	800	40	32.00	7.11


Всего арматуры Ø6 A240	85 кг
Всего арматуры Ø16 A500с	992 кг
Бетон марки В25	10 м³

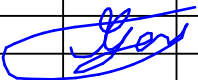						№18-09/06				Заказчик: Кочура Валерий Валерьевич		КР1
						Садовый дом в ДПК "Мартьяново", Серпуховского района, Московской области						
Изм.	Кол. уч.	Лист	№ док.	Подпись	Дата	Участок 111				Стадия	Лист	Листов
										РП	3	
Архитектор		Гаич Т.				Монолитные ж/б колонны 1-го этажа. Опалубка. Армирование. М1:20				Гаич Теодор		


План балок перекрытия
над первым этажом

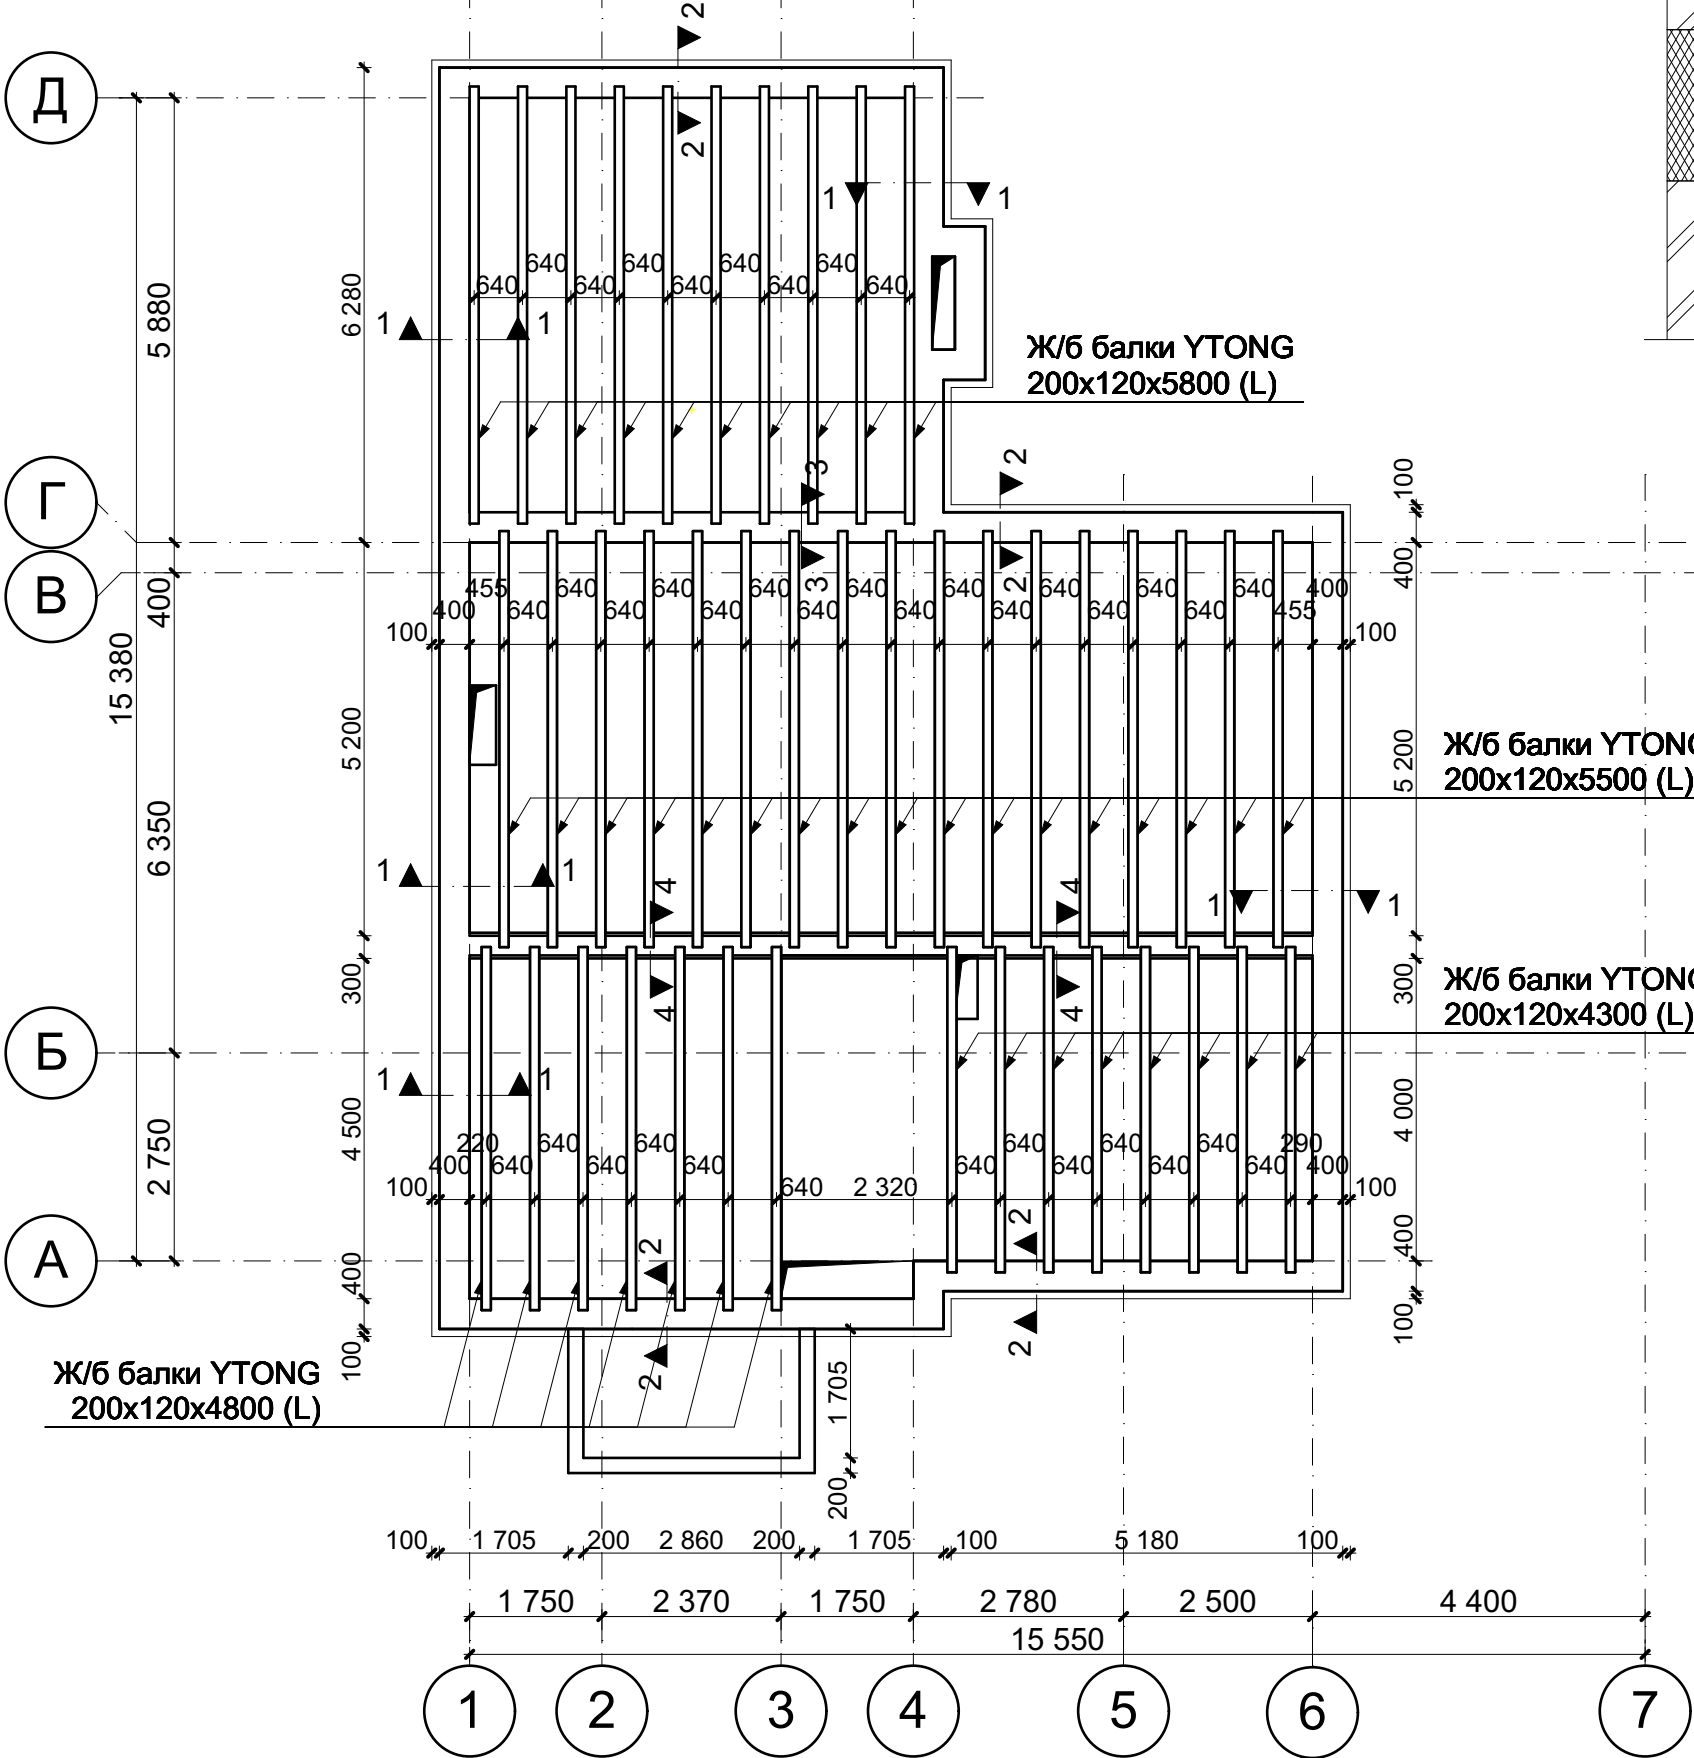


Сечение 1-1.
М1:20

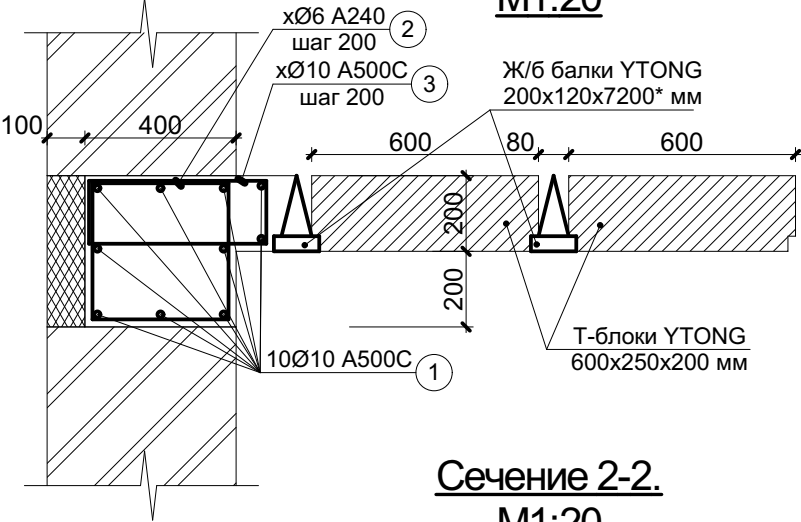


Сечение 2-2.
М1:20

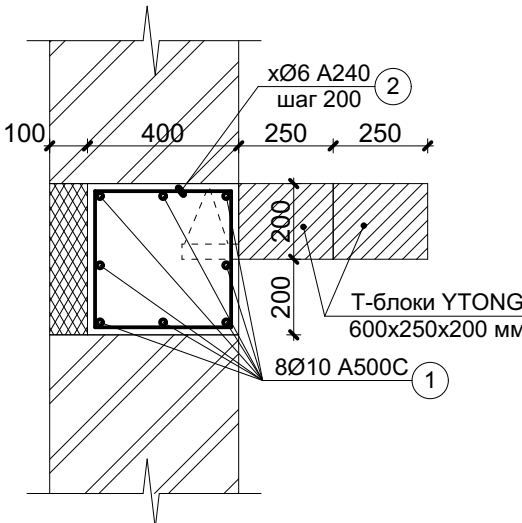

Сечение 3-3.
М1:20

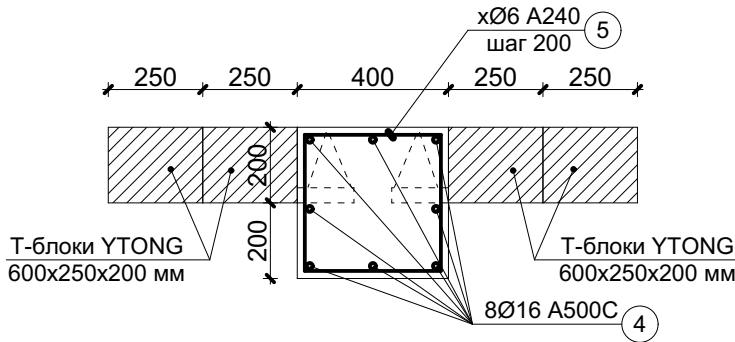


Сечение 4-4.
М1:20







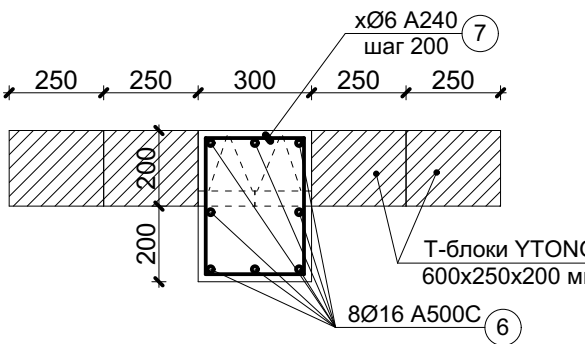



№18-09/06	Заказчик:	Кочура Валерий Валерьевич	КР1
		Садовый дом в ДПК "Мартьяново", Серпуховского района, Московской области	
		Участок 111	
		План балок перекрытия над первым этажом. М1:100	
		Архитектор	Гаич Т.
		Изм.	Коп. уч.
		Лист	№ док.
		Подпись	Дата
		Лист	Листов
		РП	4
		Гаич Теодор	

План расстановки Т-блоков
(плит перекрытия)
над первым этажом

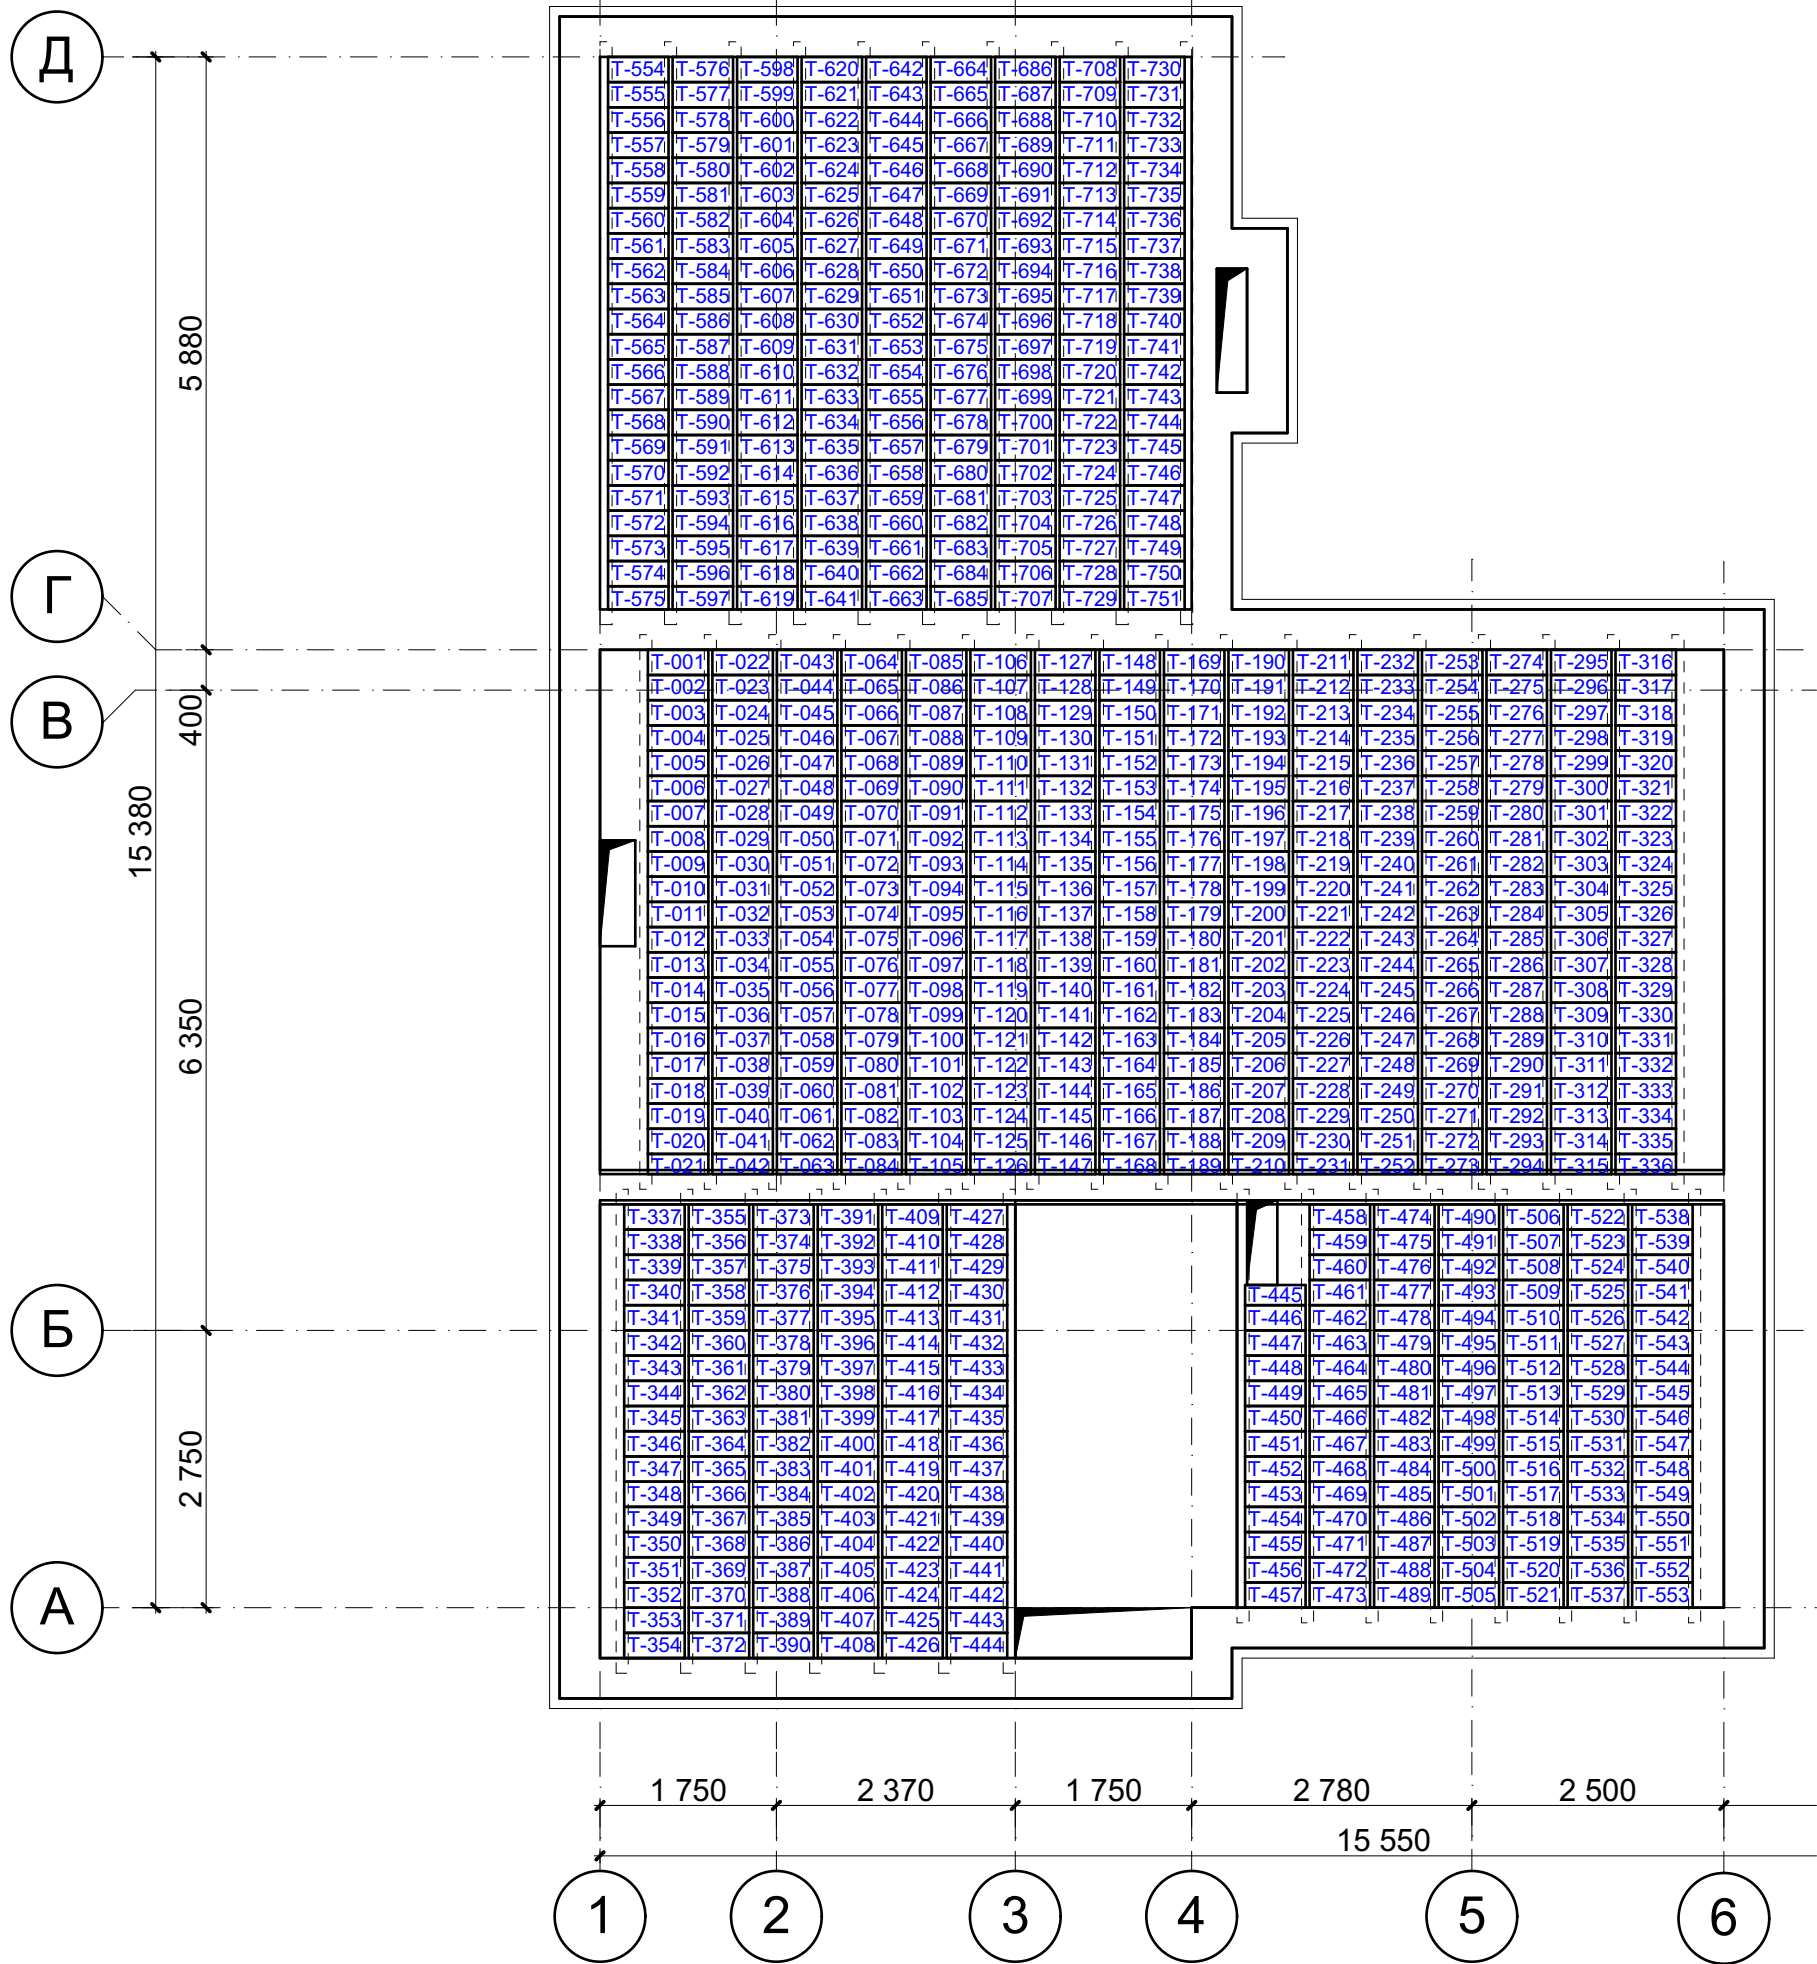


№18-09/06	Заказчик:	Кочура Валерий Валерьевич	КР1
	Садовый дом в ДПК "Мартыново", Серпуховского района, Московской области		
Изм.	Коп. уч.	Лист	№ док.
		Подпись	Дата
Участок 111			
Стация		Лист	Листов
РП		5	
План расстановки Т-блоков (плит перекрытия) над первым этажом. М1:75		Гаич Теодор	

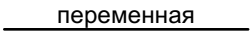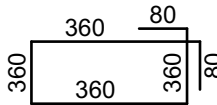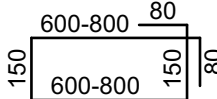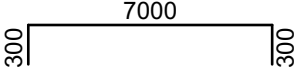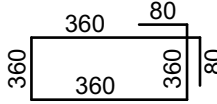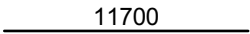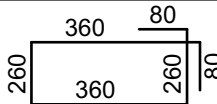Поз.	Эскиз	Ø	Длина мм	Кол-во	Общая длина м	Вес кг
1		Ø10 A500с	пер.	/	520.00	382.54
2		Ø6 A240	1600	380	608.00	134.98
3		Ø10 A500с	1660 2060	40 45	159.10	98.17
4		Ø16 A500с	7600	8	60.80	96.07
5		Ø6 A240	1600	30	48.00	10.66
6		Ø16 A500с	11700	8	93.60	147.89
7		Ø6 A240	1400	56	78.40	17.41
	Всего арматуры Ø10 A500с				481 кг	
	Всего арматуры Ø16 A500с				244 кг	
	Всего арматуры Ø6 A240				164 кг	
	Бетон марки B25				13 м³	
	Ж/б балки YTONG 200x120x5800 мм				10 шт.	
	Ж/б балки YTONG 200x120x5500 мм				17 шт.	
	Ж/б балки YTONG 200x120x4800 мм				7 шт.	
	Ж/б балки YTONG 200x120x4300 мм				8 шт.	
	Т-блоки YTONG 600x250x200 мм				751 шт.	

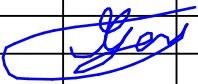
						№18-09/06	Заказчик:	Кочура Валерий Валерьевич	КР1
						Садовый дом в ДПК "Мартьяново", Серпуховского района, Московской области			
Изм.	Кол. уч.	Лист	№ док.	Подпись	Дата	Участок 111	Стадия	Лист	Листов
							РП	6	
Архитектор	Гаич Т.					Спецификация перекрытия над первым этажом	Гаич Теодор		

План несущих стен и колонн второго этажа

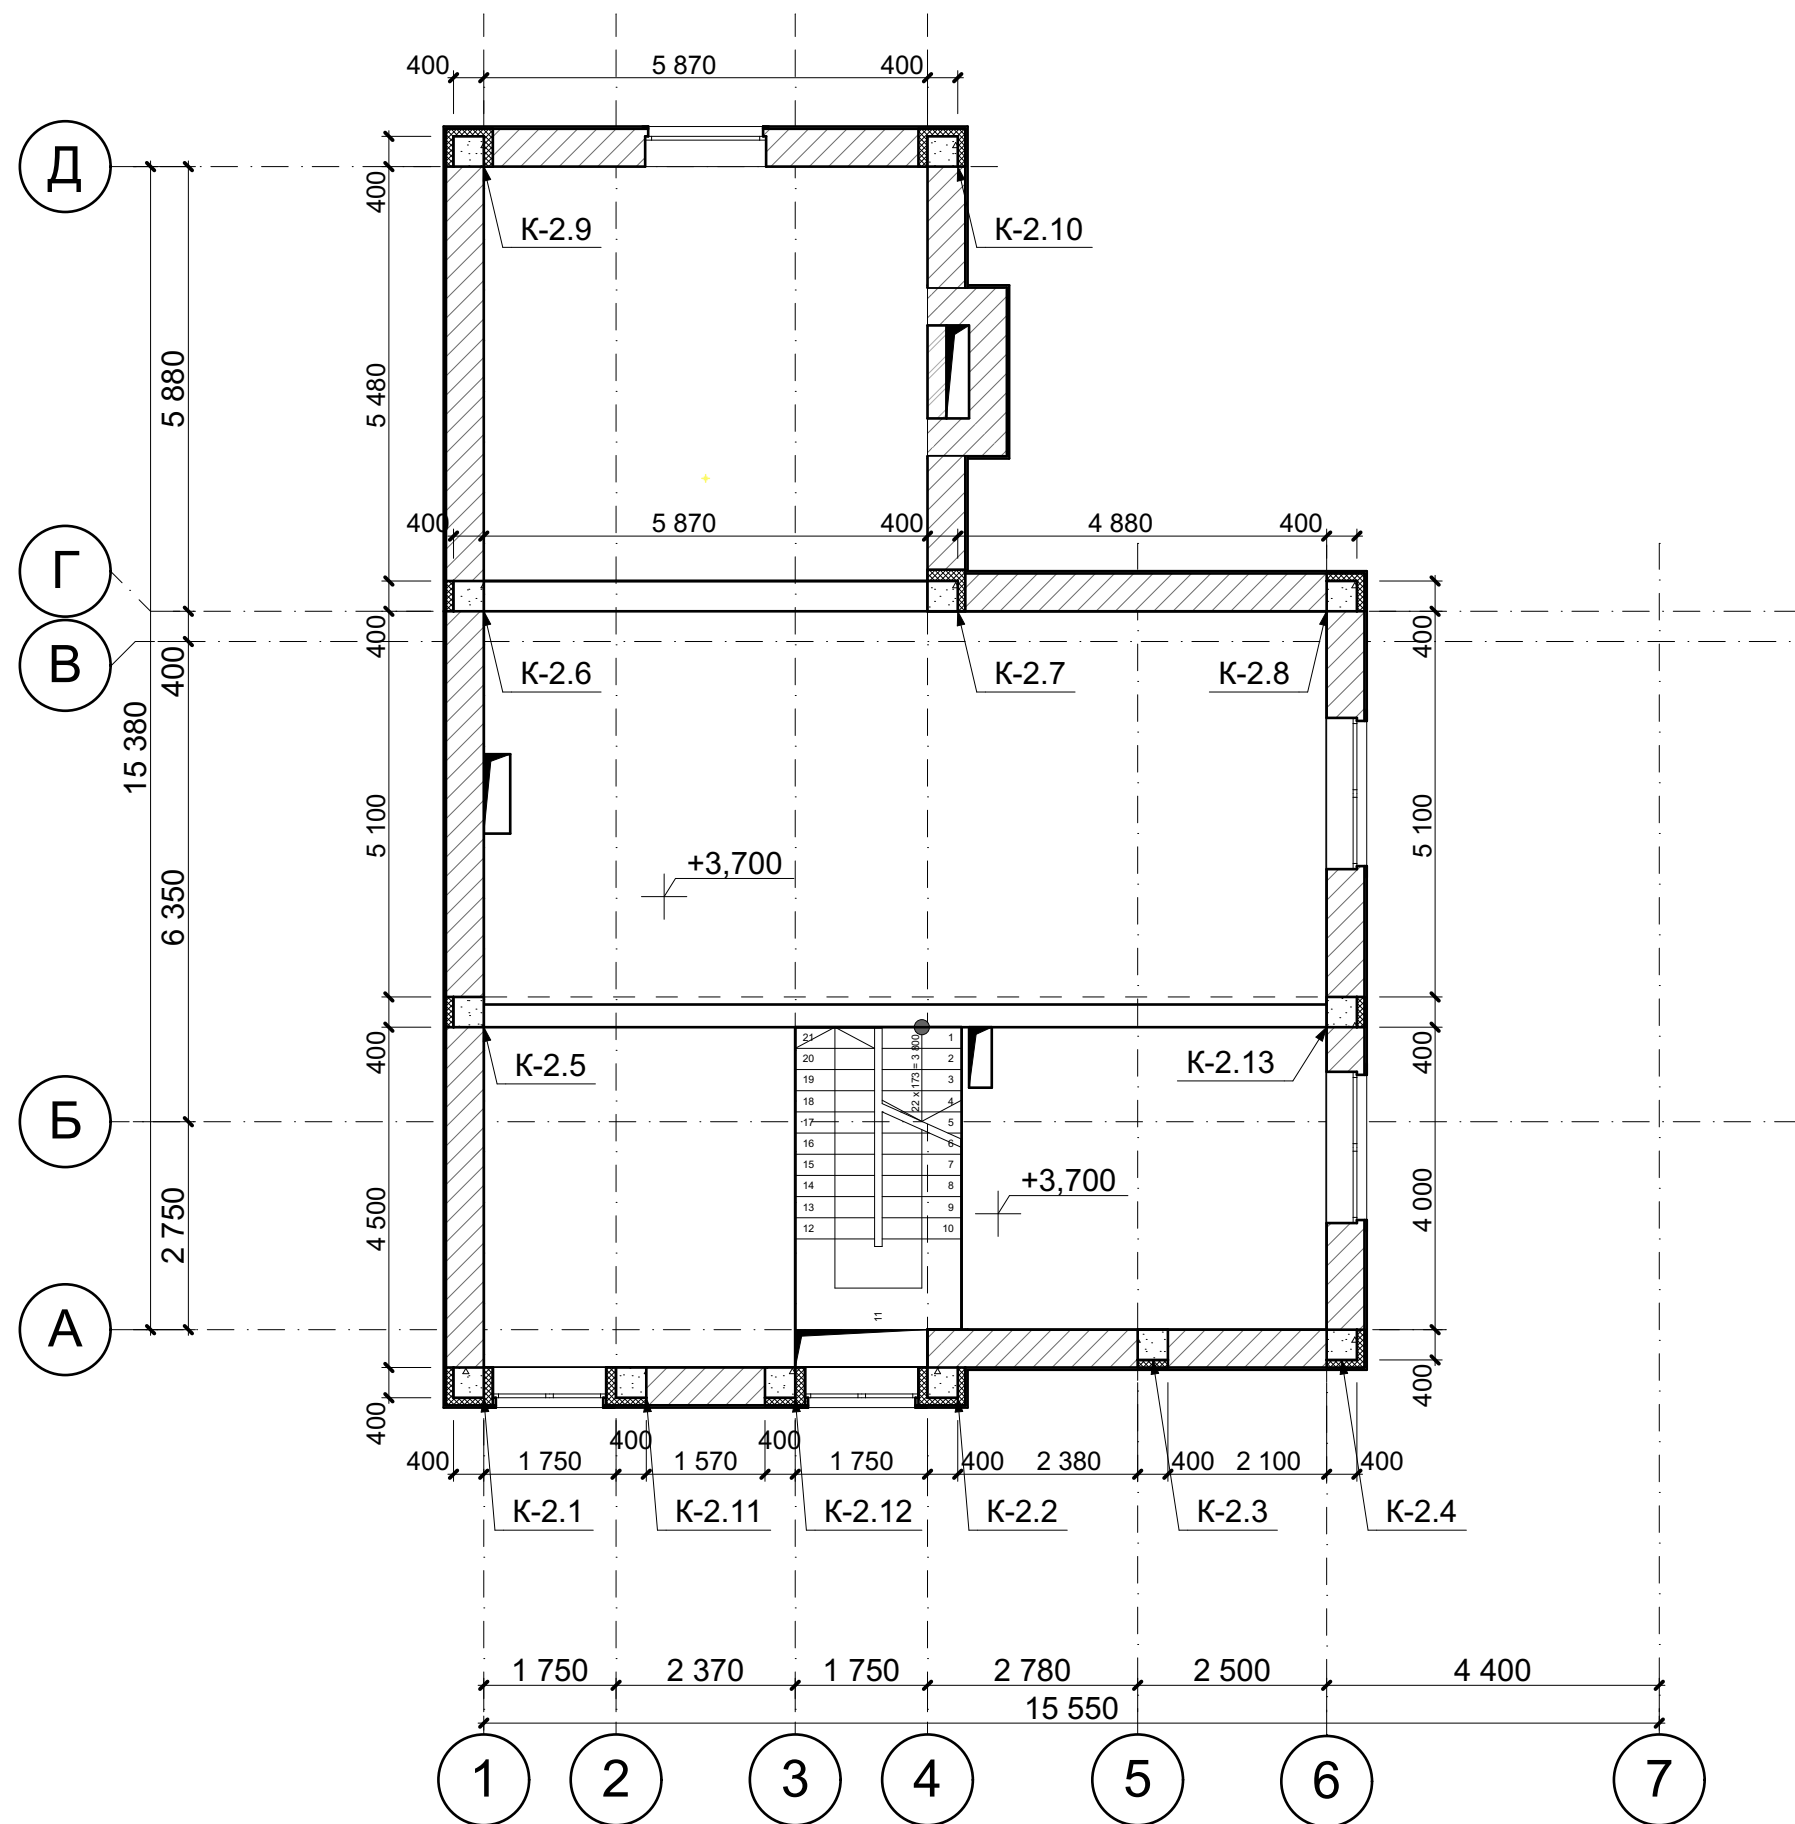

№18-09/06						Заказчик:		Кочура Валерий Валерьевич		КР1							
						Садовый дом в ДПК "Мартьяново", Серпуховского района, Московской области											
						Участок 111						Стадия	Лист	Листов			
												РП			7		
Архитектор						Гаич Т.		План несущих стен и колонн второго этажа. М1:100				Гаич Теодор					
Изм.	Коп. уч.	Лист	№ док.	Подпись	Дата												


Ж/б колонна К-2.13

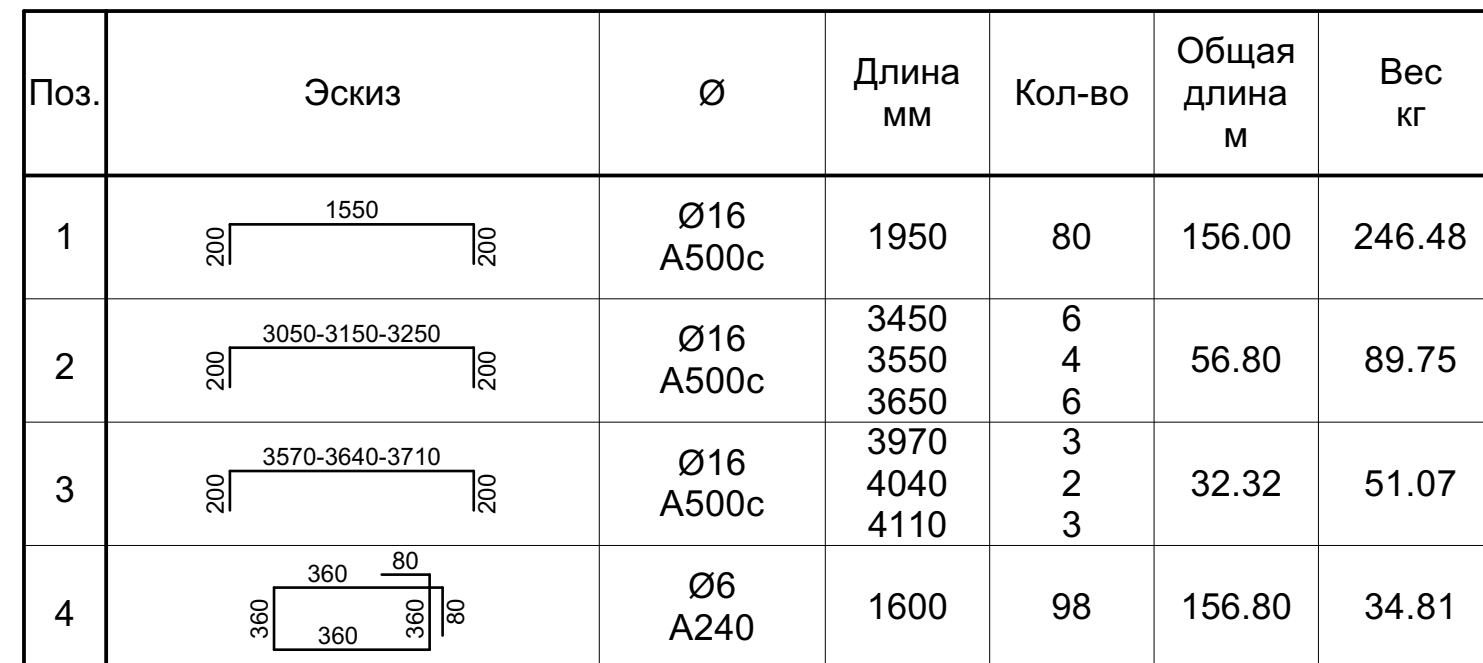


Всего арматуры Ø6 A240	35 кг
Всего арматуры Ø16 A500с	388 кг
Бетон марки В25	4 м³

						№18-09/06							Заказчик:	Кочура Валерий Валерьевич		КР1		
						Садовый дом в ДПК "Мартьяново", Серпуховского района, Московской области												
Изм.	Кол. уч.	Лист	№ док.	Подпись	Дата								Стадия	Лист	Листов			
						Участок 111							РП	8				
Архитектор	Гаич Т.					Монолитные ж/б колонны 2-го этажа. Опалубка. Армирование. М1:20							Гаич Теодор					


План балок перекрытия
над вторым этажом

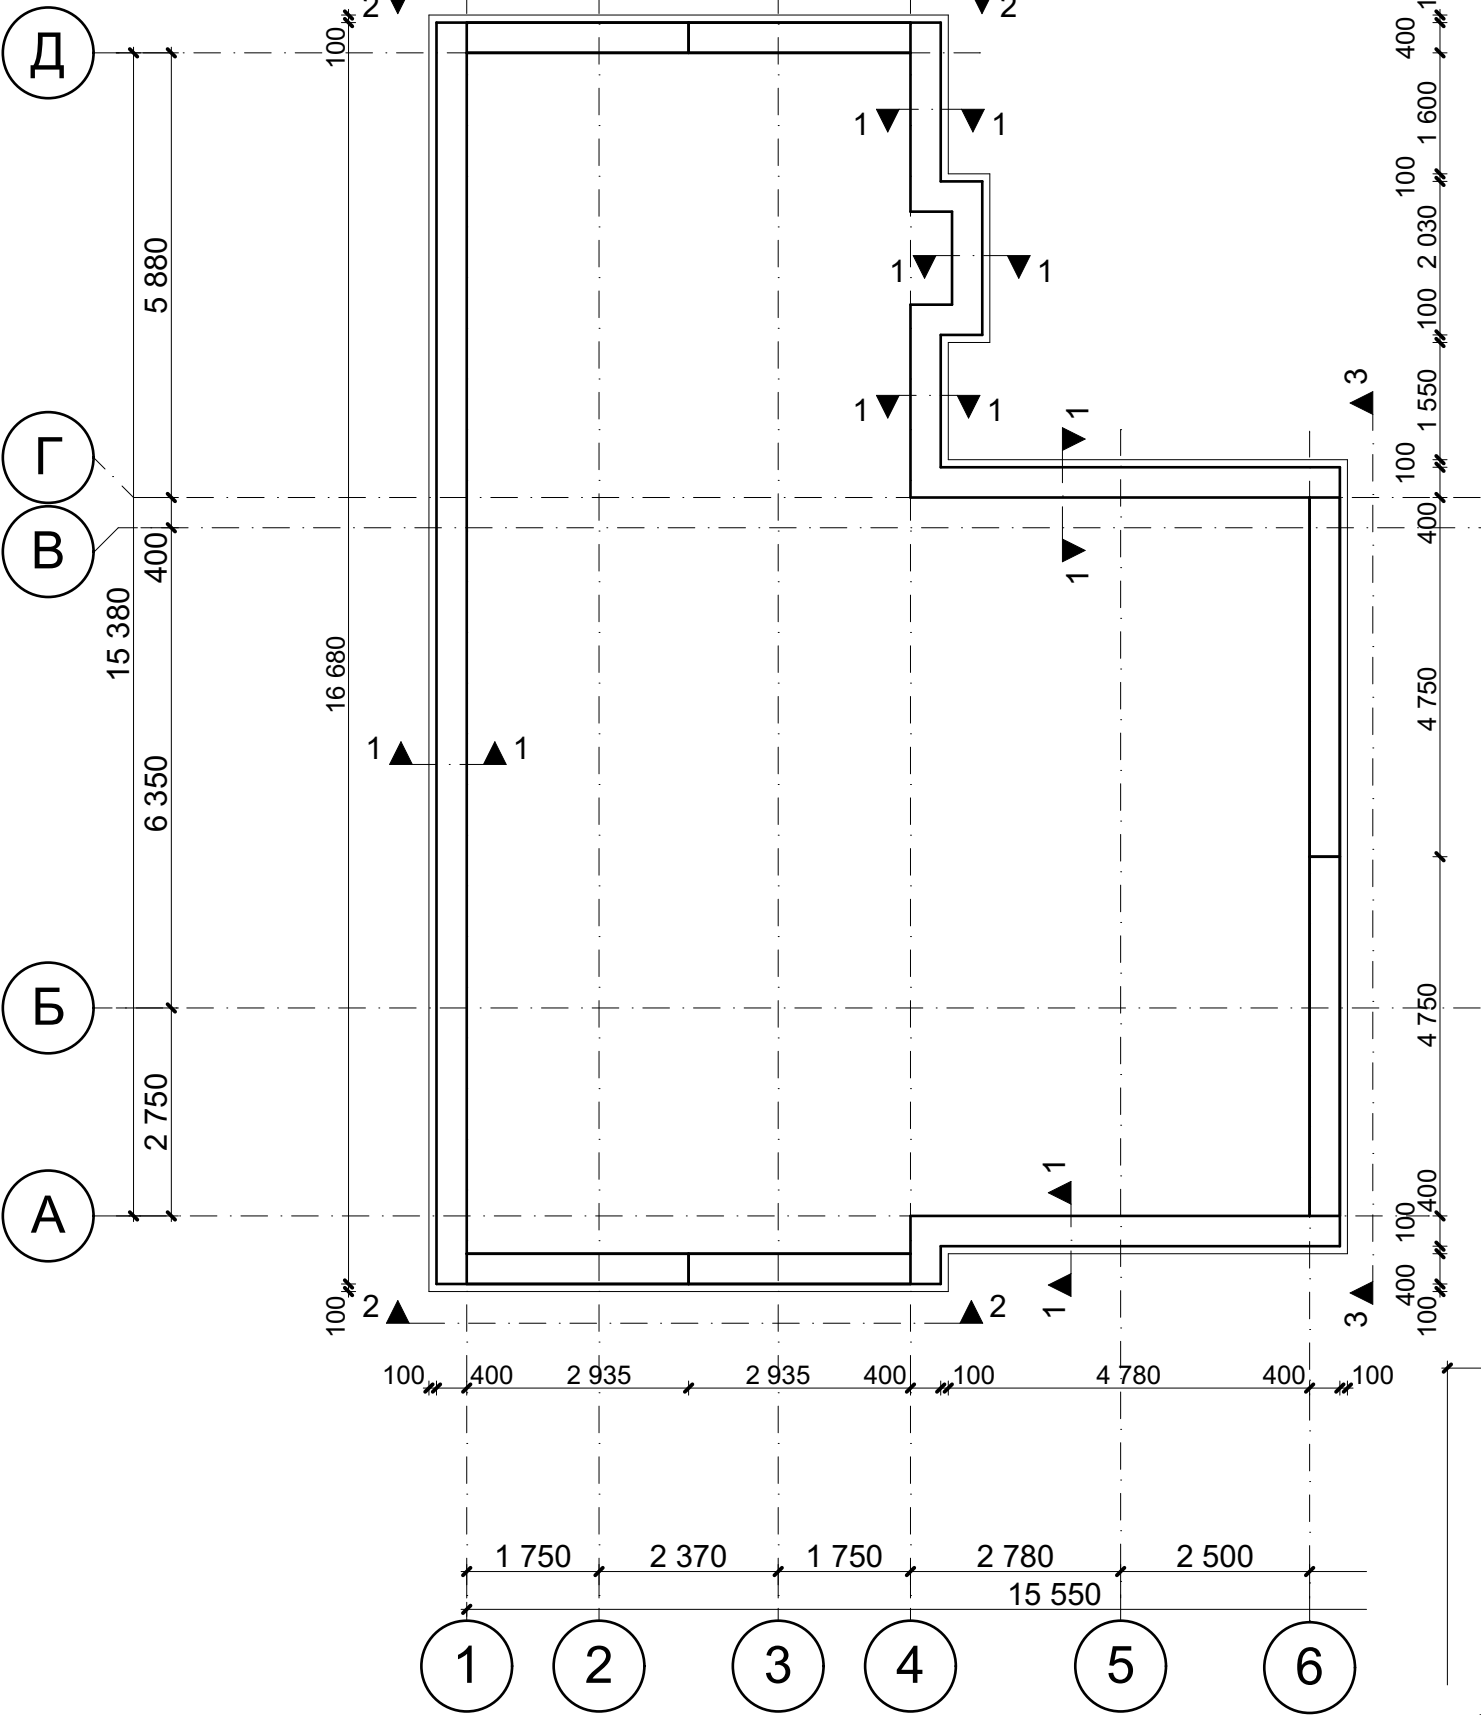


Сечение 1-1.
М1:20

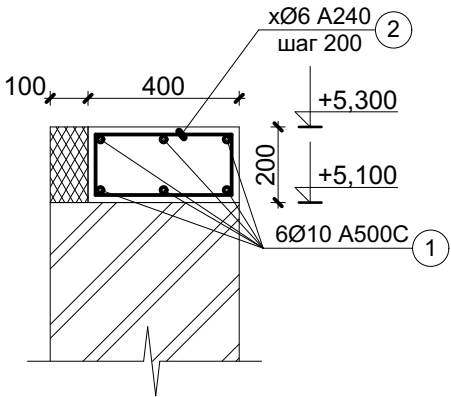







Вид 2-2.
М1:50

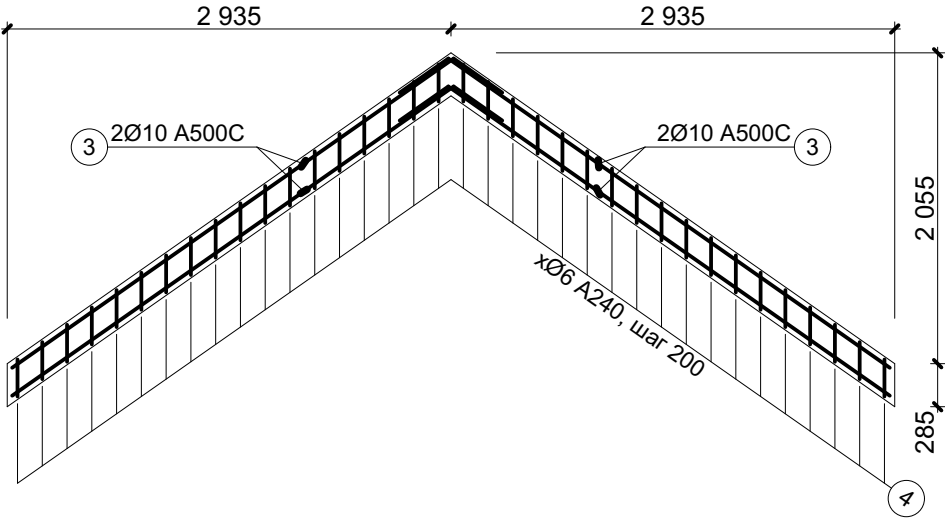


Вид 3-3.
М1:50

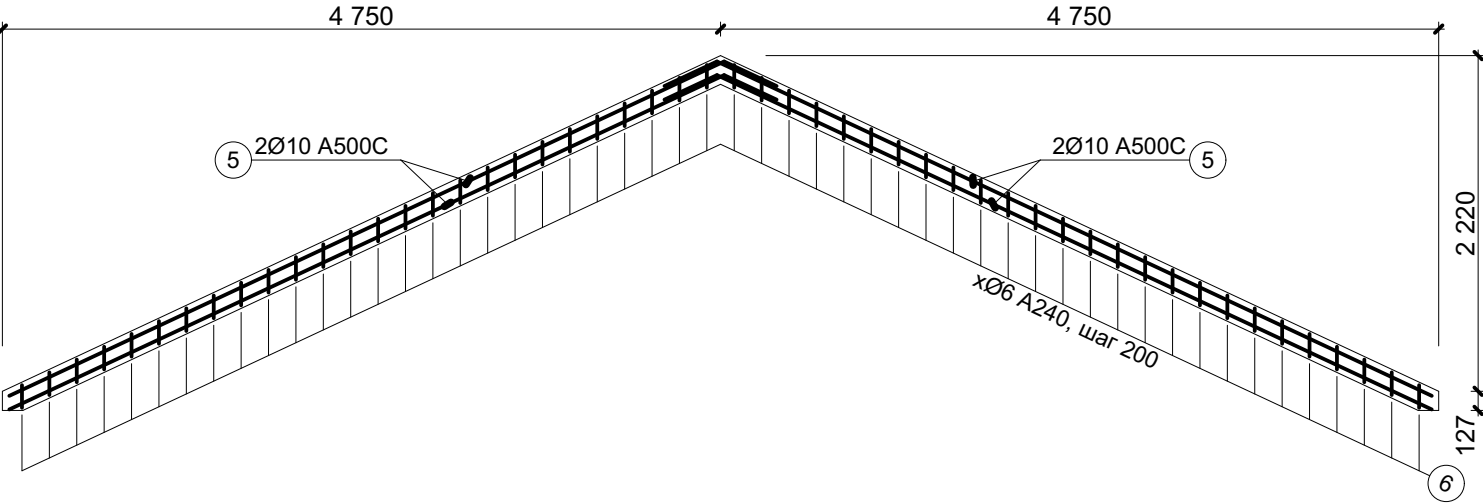


№18-09/06	Заказчик:		Кочура Валерий Валерьевич		КР1	
			Садовый дом в ДПК "Мартьяново", Серпуховского района, Московской области			
			Участок 111			
			План балок над вторым этажом. М1:100		Гаич Теодор	
Изм.	Коп. уч.	Лист	№ док.	Подпись	Дата	
Архитектор	Гаич Т.					
		Стация	Лист	Листов		
			РП	9		

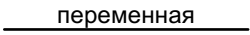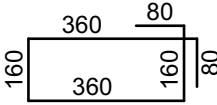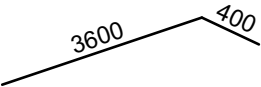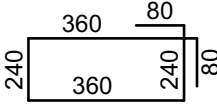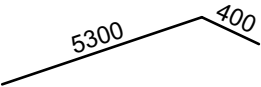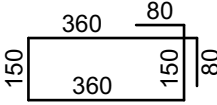
Поз.	Эскиз	Ø	Длина мм	Кол-во	Общая длина м	Вес кг
1		Ø10 A500с	пер.	/	220.00	135.74
2		Ø6 A240	1200	180	216.00	47.96
3		Ø10 A500с	4000	24	96.00	59.24
4		Ø6 A240	1360	72	97.92	21.74
5		Ø10 A500с	5700	12	68.40	42.21
6		Ø6 A240	1180	52	61.36	13.63
	Всего арматуры Ø10 A500с				238 кг	
	Всего арматуры Ø6 A240				84 кг	
	Бетон марки В25				5 м³	

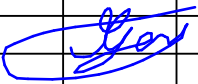						№18-09/06	Заказчик:	Кочура Валерий Валерьевич	КР1
						Садовый дом в ДПК "Мартьяново", Серпуховского района, Московской области			
Изм.	Кол. уч.	Лист	№ док.	Подпись	Дата	Участок 111	Стадия	Лист	Листов
							РП	10	
Архитектор	Гаич Т.					Спецификация арматуры балок над вторым этажом	Гаич Теодор		

Лестница Л-1.

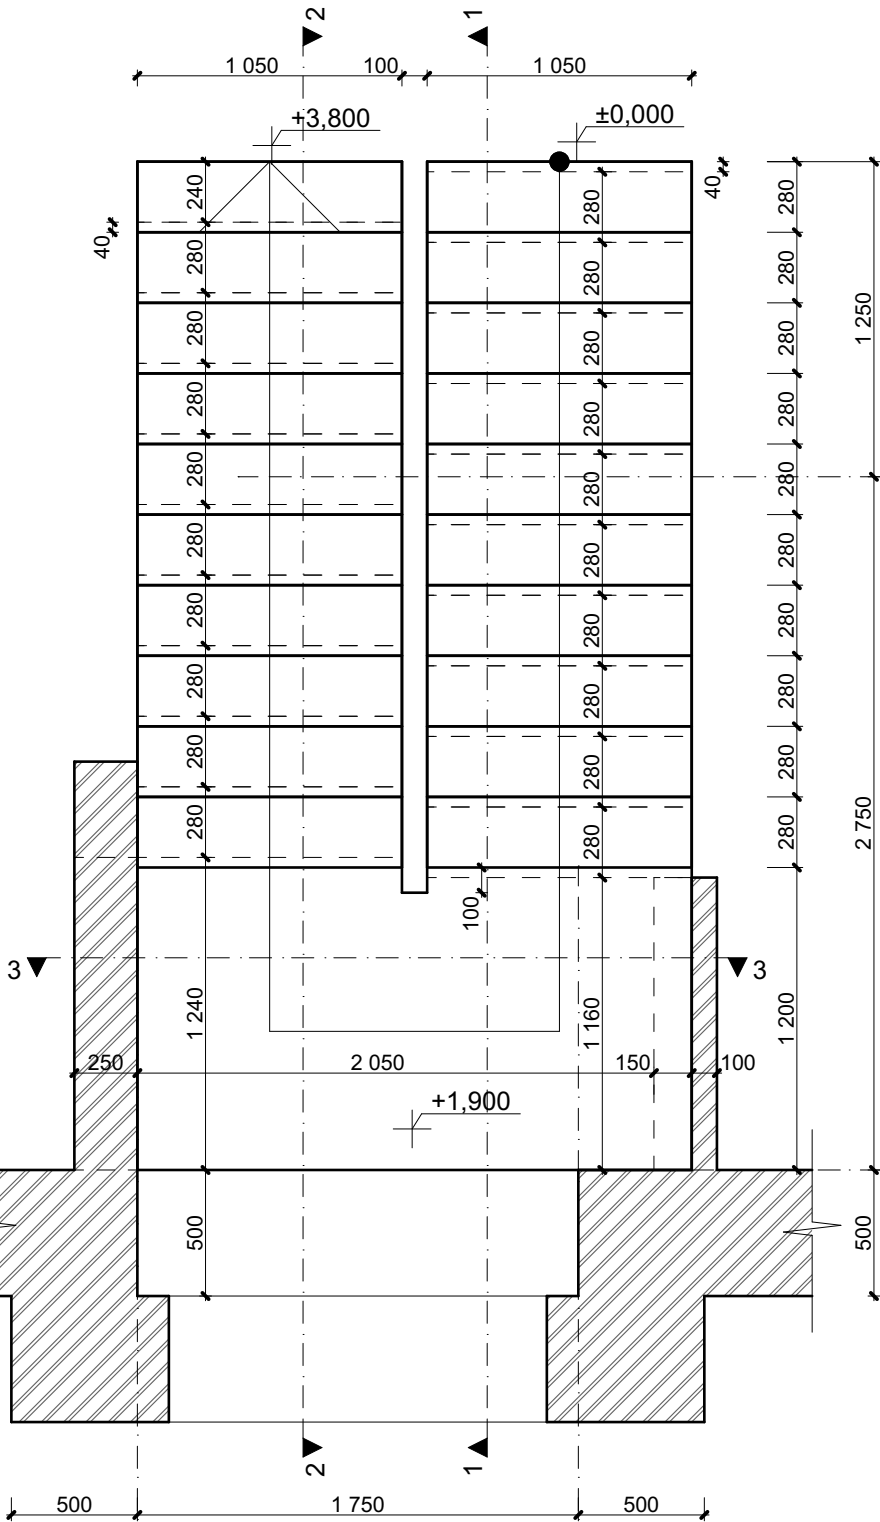


Разрез 1-1

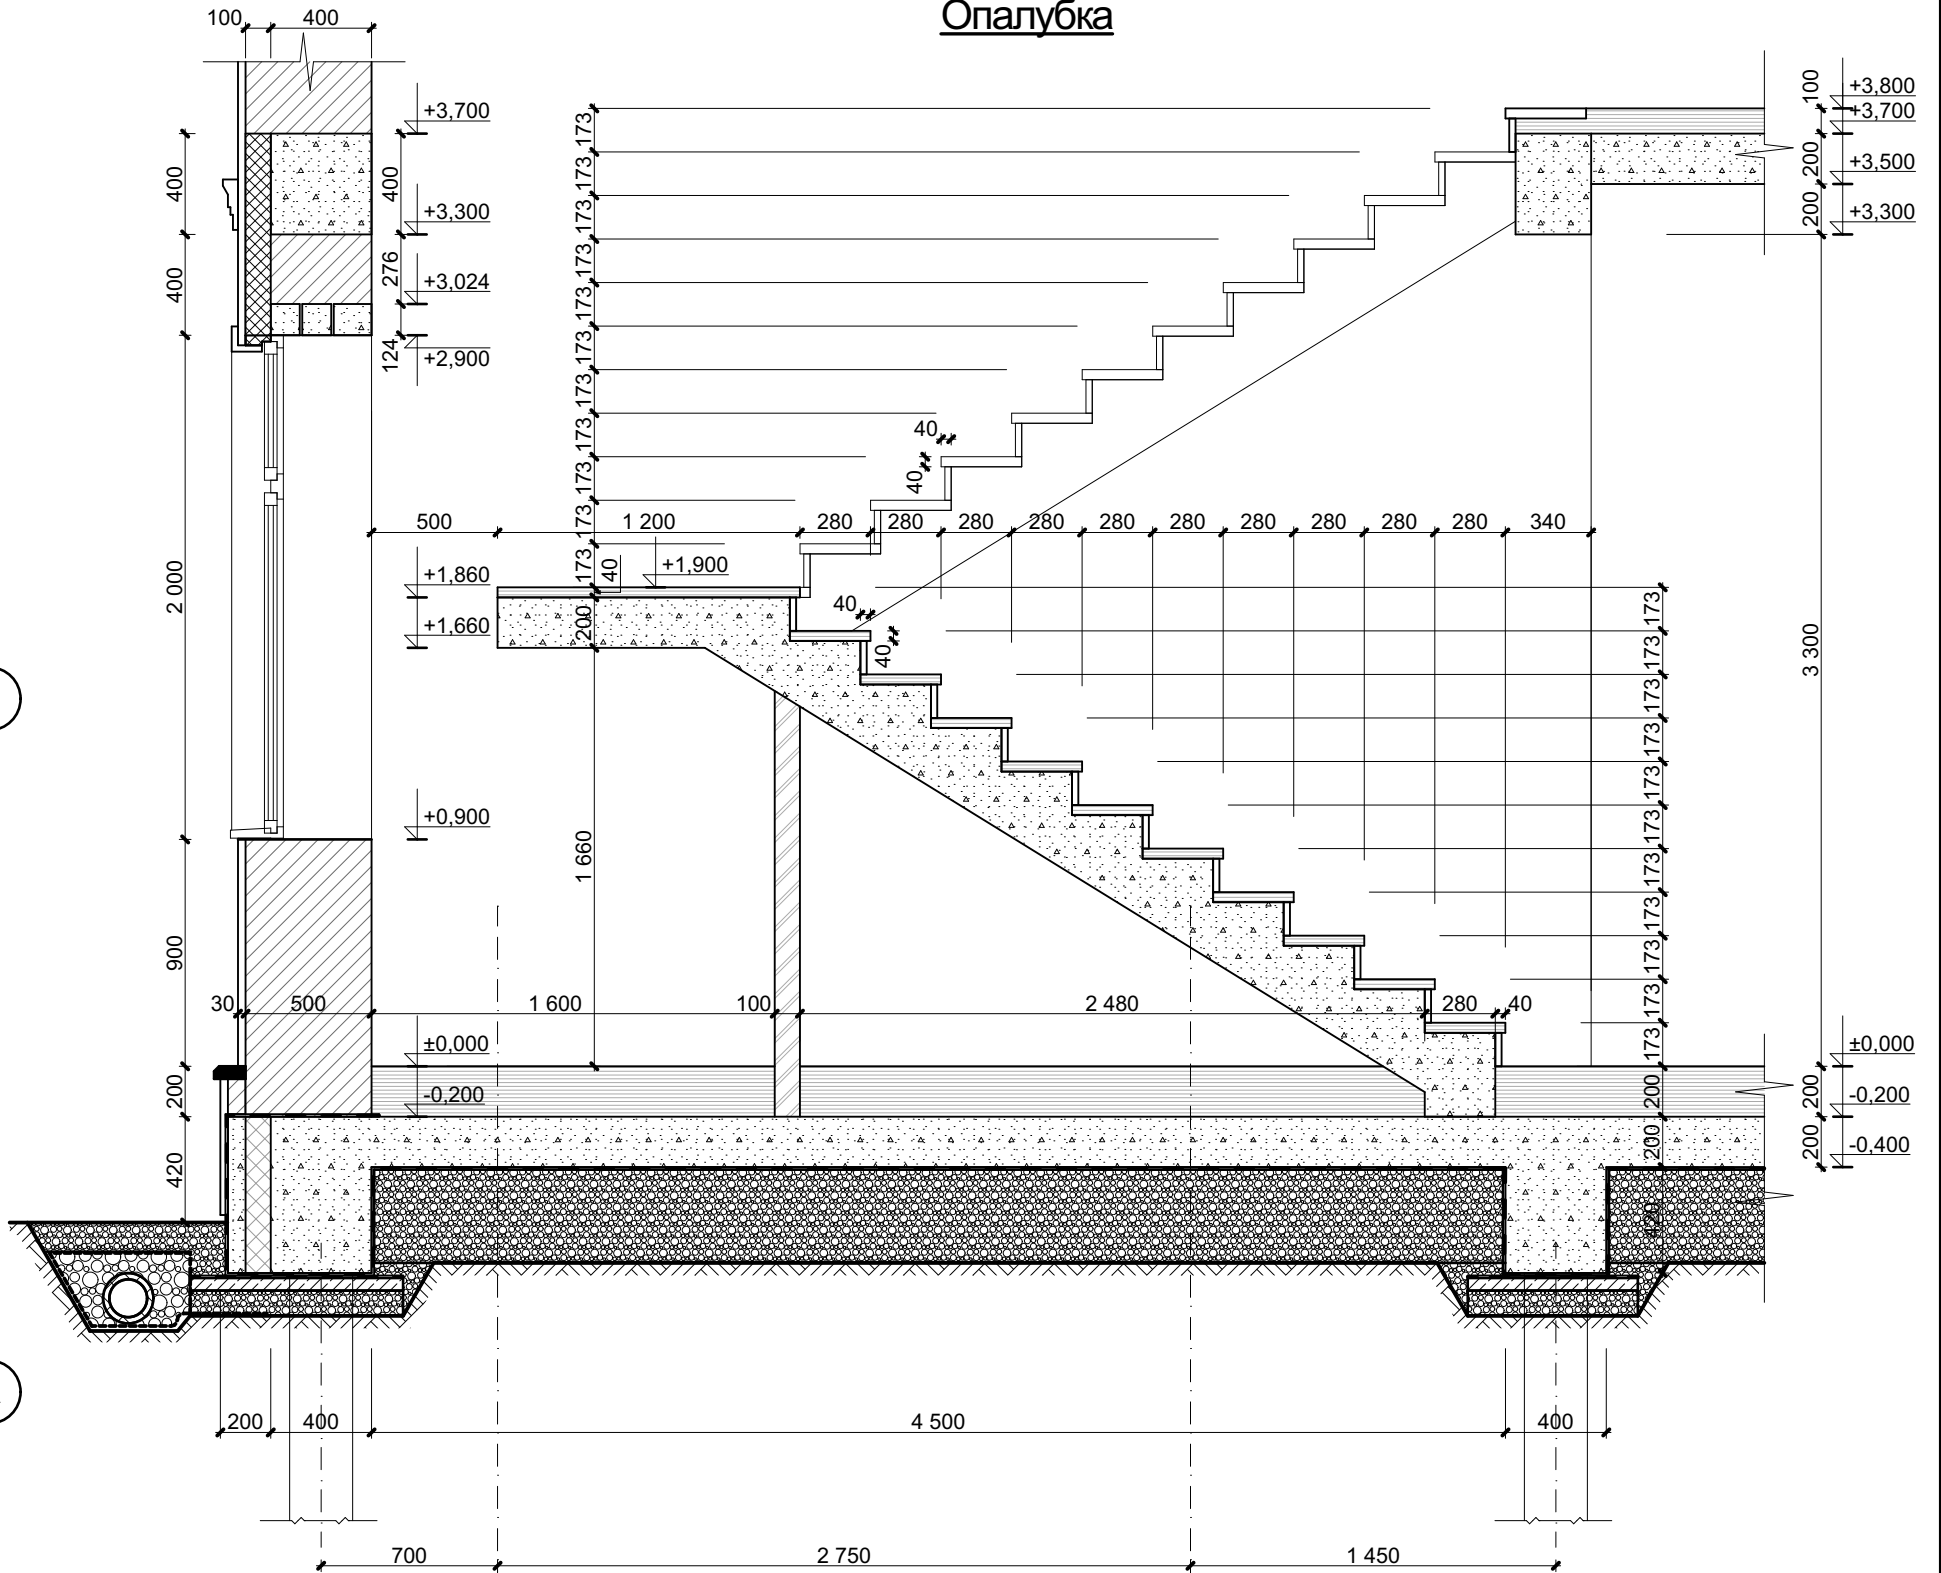



						№18-09/06 Заказчик: Кочура Валерий Валерьевич КР1			
Изм.	Кол. уч.	Лист	№ док.	Подпись	Дата	Садовый дом в ДПК "Мартьяново", Серпуховского района, Московской области			
						Участок 111	Стадия	Лист	Листов
							РП	11	
Архитектор	Гаич Т.					Опалубка лестницы Л-1. План. Разрез 1-1	Гаич Теодор		

Опалубки

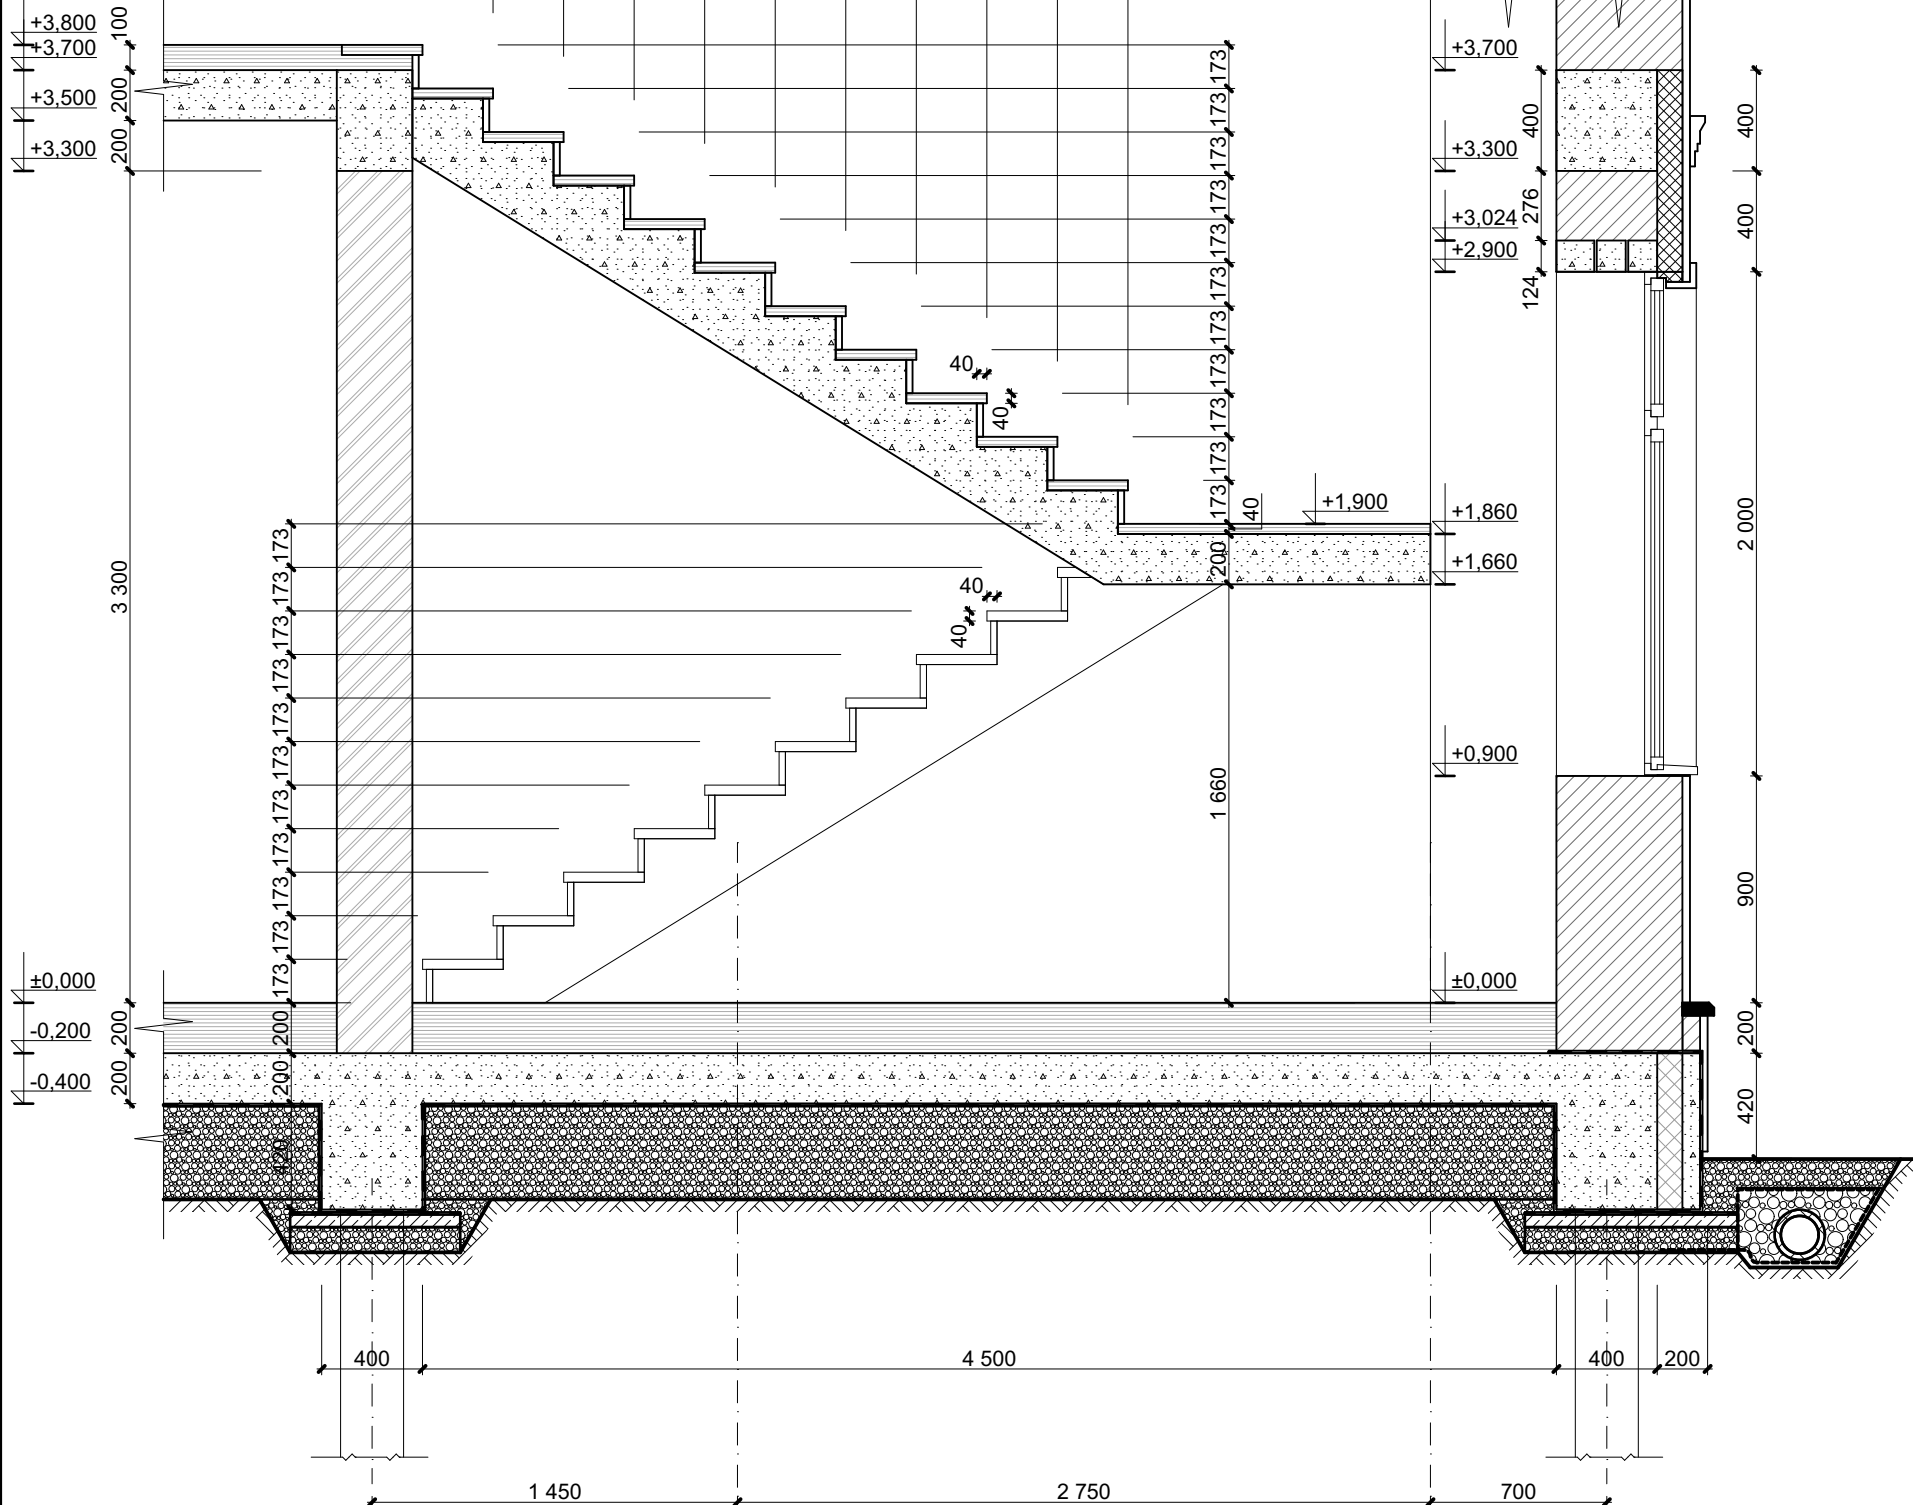


Опалубка


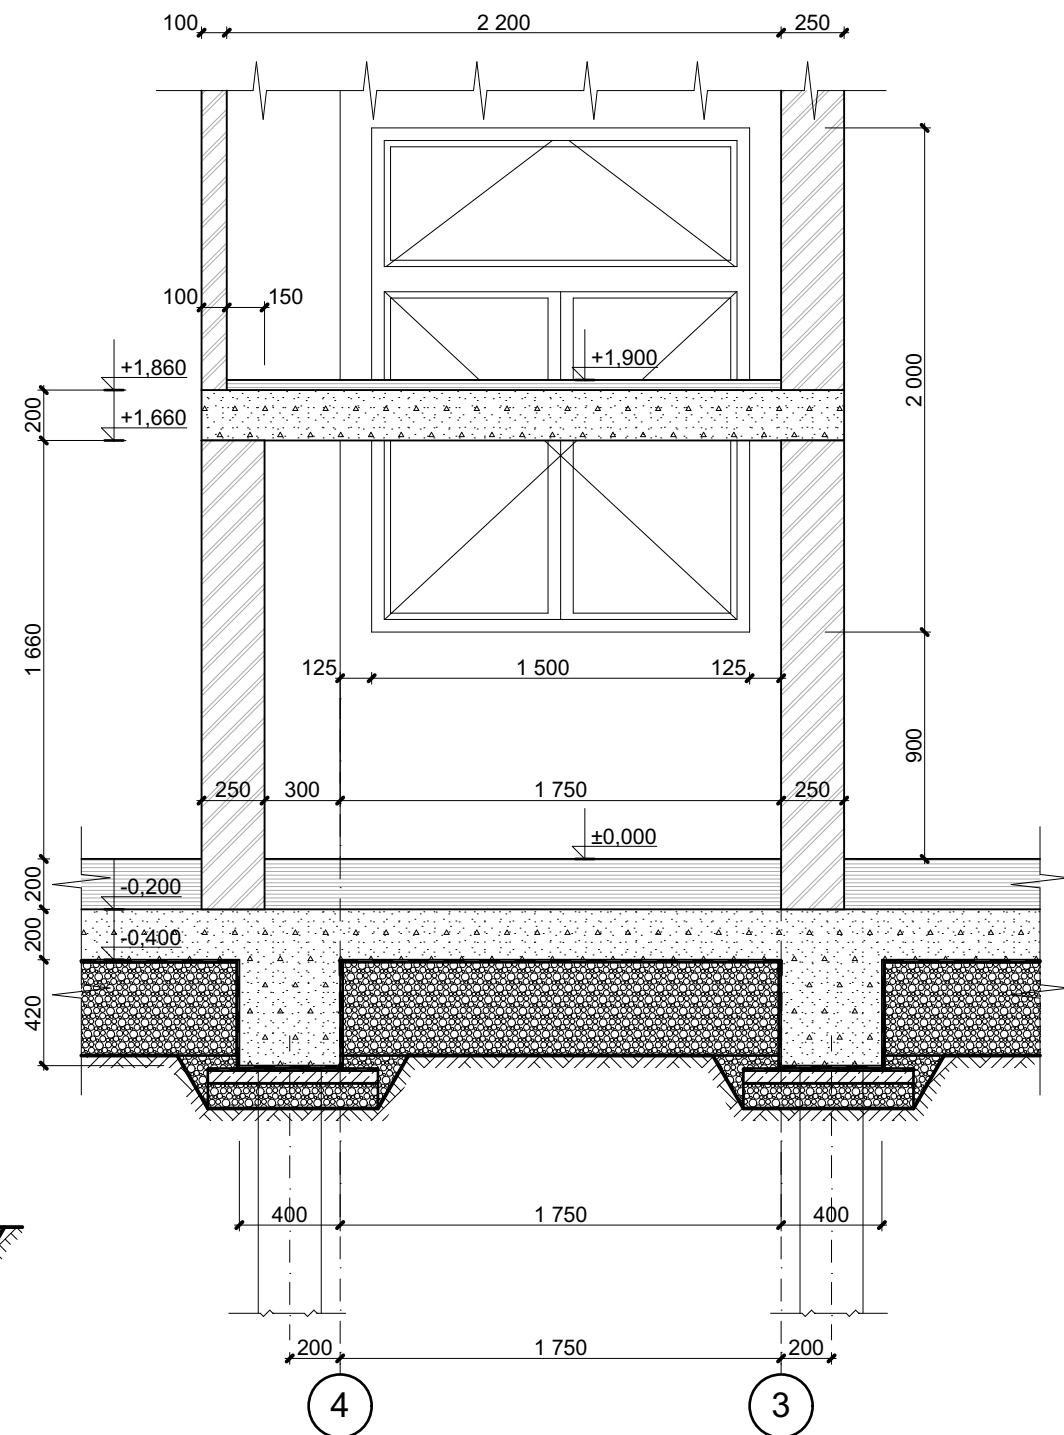


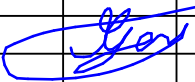						№18-09/06	Заказчик:	Кочура Валерий Валерьевич	КР1
						Садовый дом в ДПК "Мартьяново", Серпуховского района, Московской области			
Изм.	Кол. уч.	Лист	№ док.	Подпись	Дата				
						Участок 111	Стадия	Лист	Листов
							РП	12	
Архитектор	Гаич Т.					Опалубка лестницы Л-1. Разрез 2-2. Разрез 3-3	Гаич Теодор		









Армирование лестницы Л-1.
План армирования

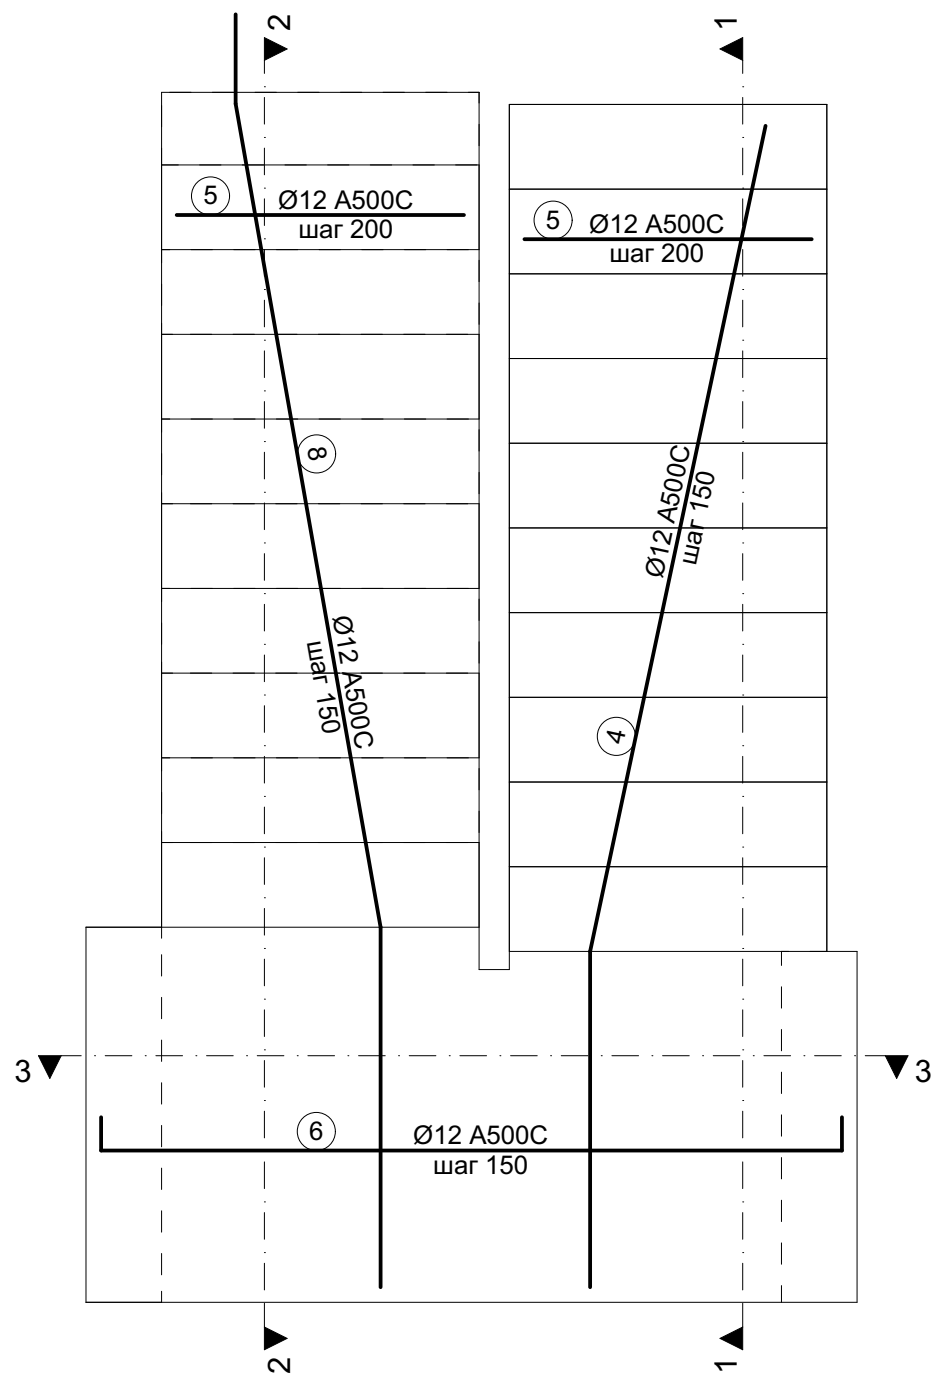

Разрез 3-3

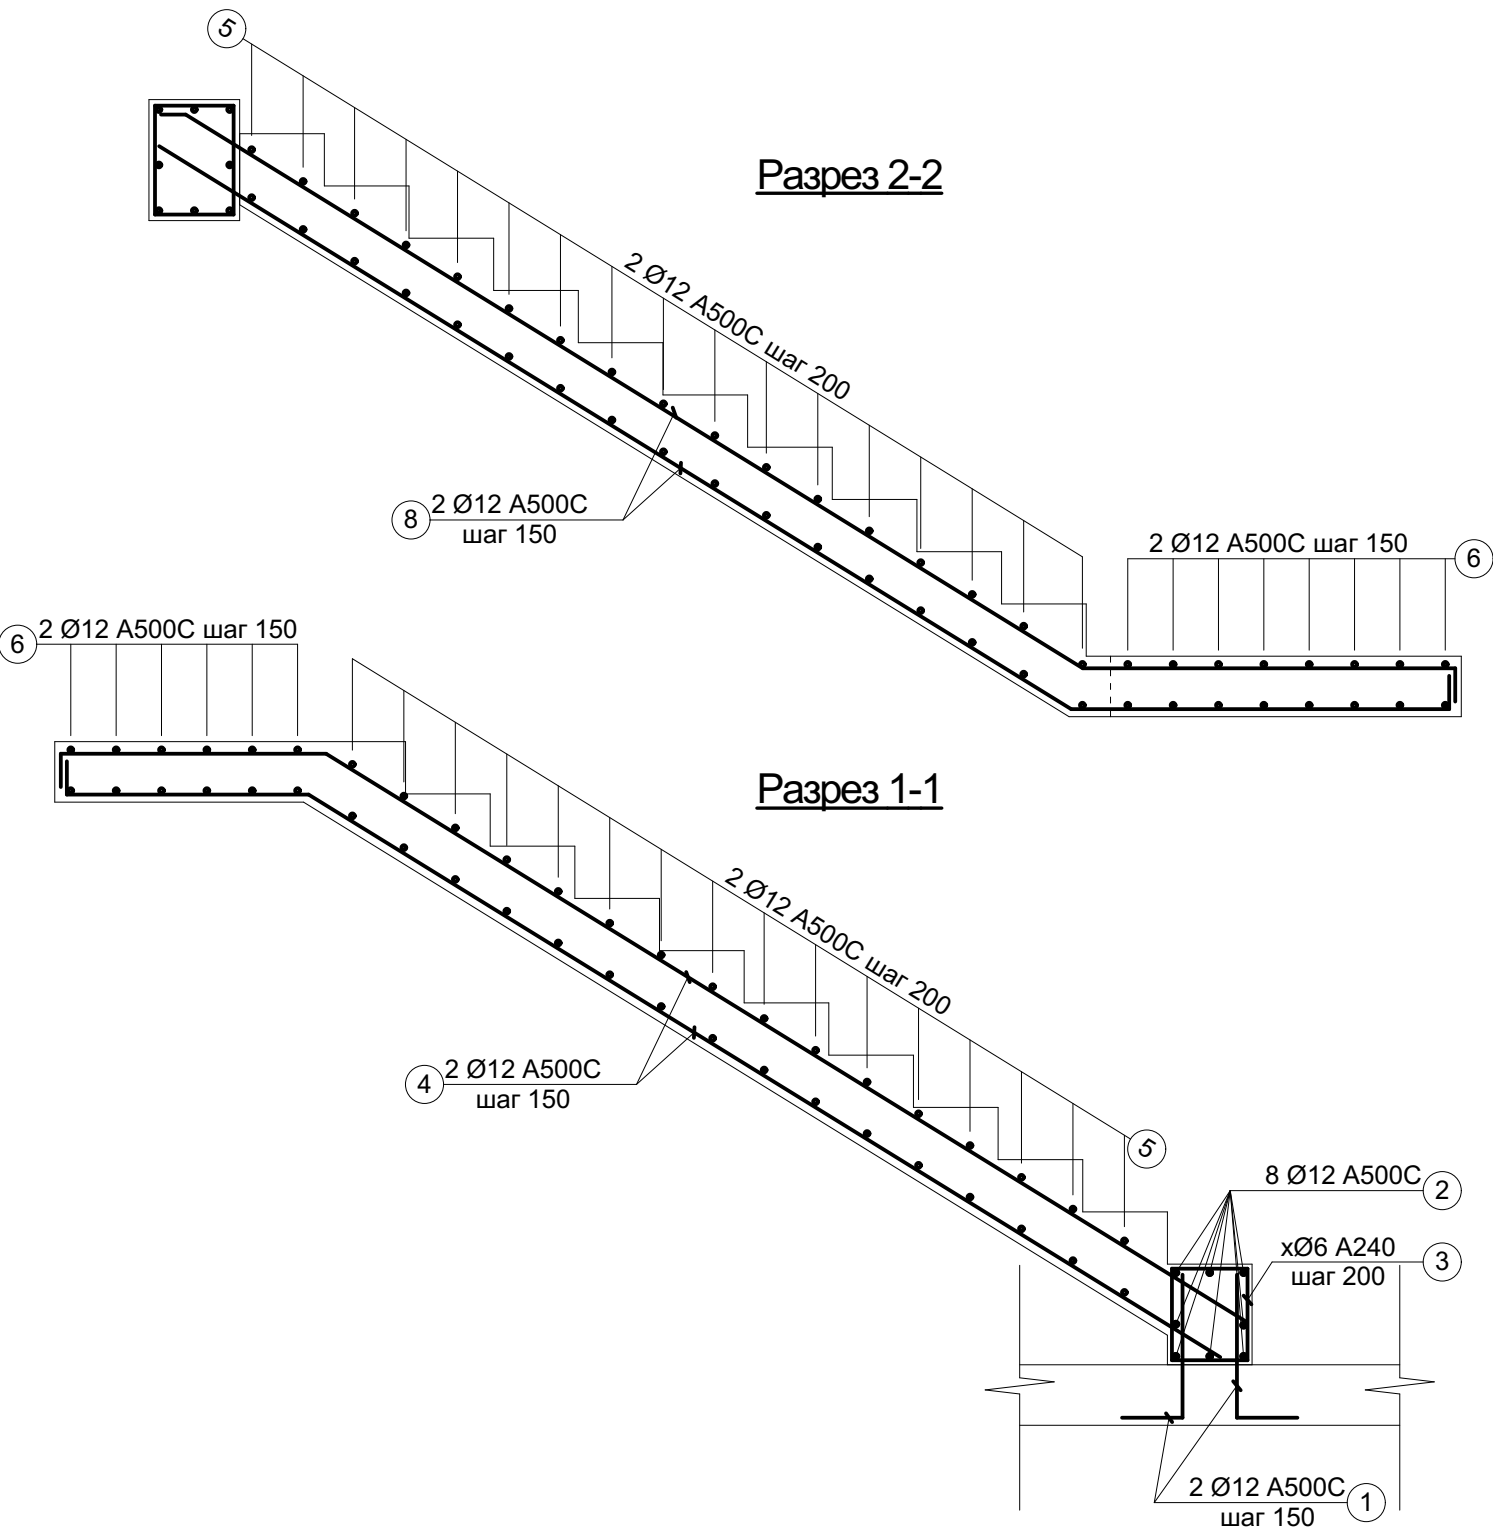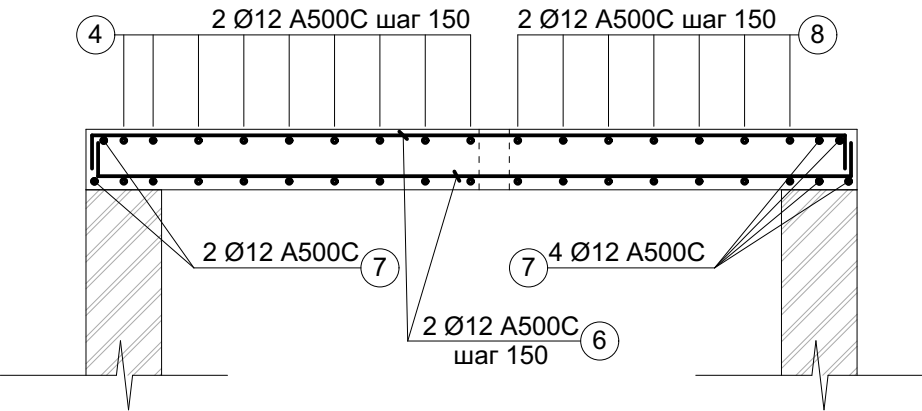


						№18-09/06	Заказчик:	Кочура Валерий Валерьевич	КР1
						Садовый дом в ДПК "Мартьяново", Серпуховского района, Московской области			
Изм.	Кол. уч.	Лист	№ док.	Подпись	Дата	Участок 111	Стадия	Лист	Листов
							РП	13	
Архитектор	Гаич Т.					Армирование лестницы Л-1. План. Разрез 1-1. Разрез 2-2. Разрез 3-3		Гаич Теодор	

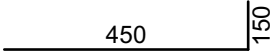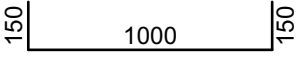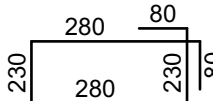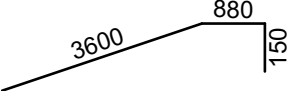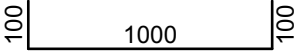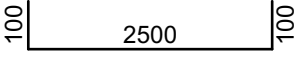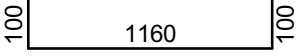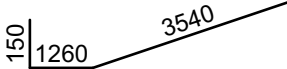
Поз.	Эскиз	Ø	Длина мм	Кол-во	Общая длина м	Вес кг
1		Ø12 A500с	600	16	9.60	8.53
2		Ø12 A500с	1300	8	10.4	9.24
3		Ø6 A240	1180	6	7.08	1.58
4		Ø12 A500с	4630	16	74.08	65.79
5		Ø12 A500с	1200	68	81.60	72.46
6		Ø12 A500с	2700	16	43.20	38.37
7		Ø12 A500с	1360	6	8.16	7.25
8		Ø12 A500с	4950	16	79.20	70.33
	Всего арматуры Ø12 A500с				272 кг	
	Всего арматуры Ø6 A240				2 кг	
	Бетон марки B25				3 м³	

						№18-09/06	Заказчик:	Кочура Валерий Валерьевич	КР1	
						Садовый дом в ДПК "Мартьяново", Серпуховского района, Московской области				
Изм.	Кол. уч.	Лист	№ док.	Подпись	Дата	Участок 111		Стадия	Лист	Листов
								РП	14	
Архитектор		Гаич Т.				Спецификация арматуры лестницы Л-1		Гаич Теодор		

План стропил
в осях 1-6/А-Д.
М1:100

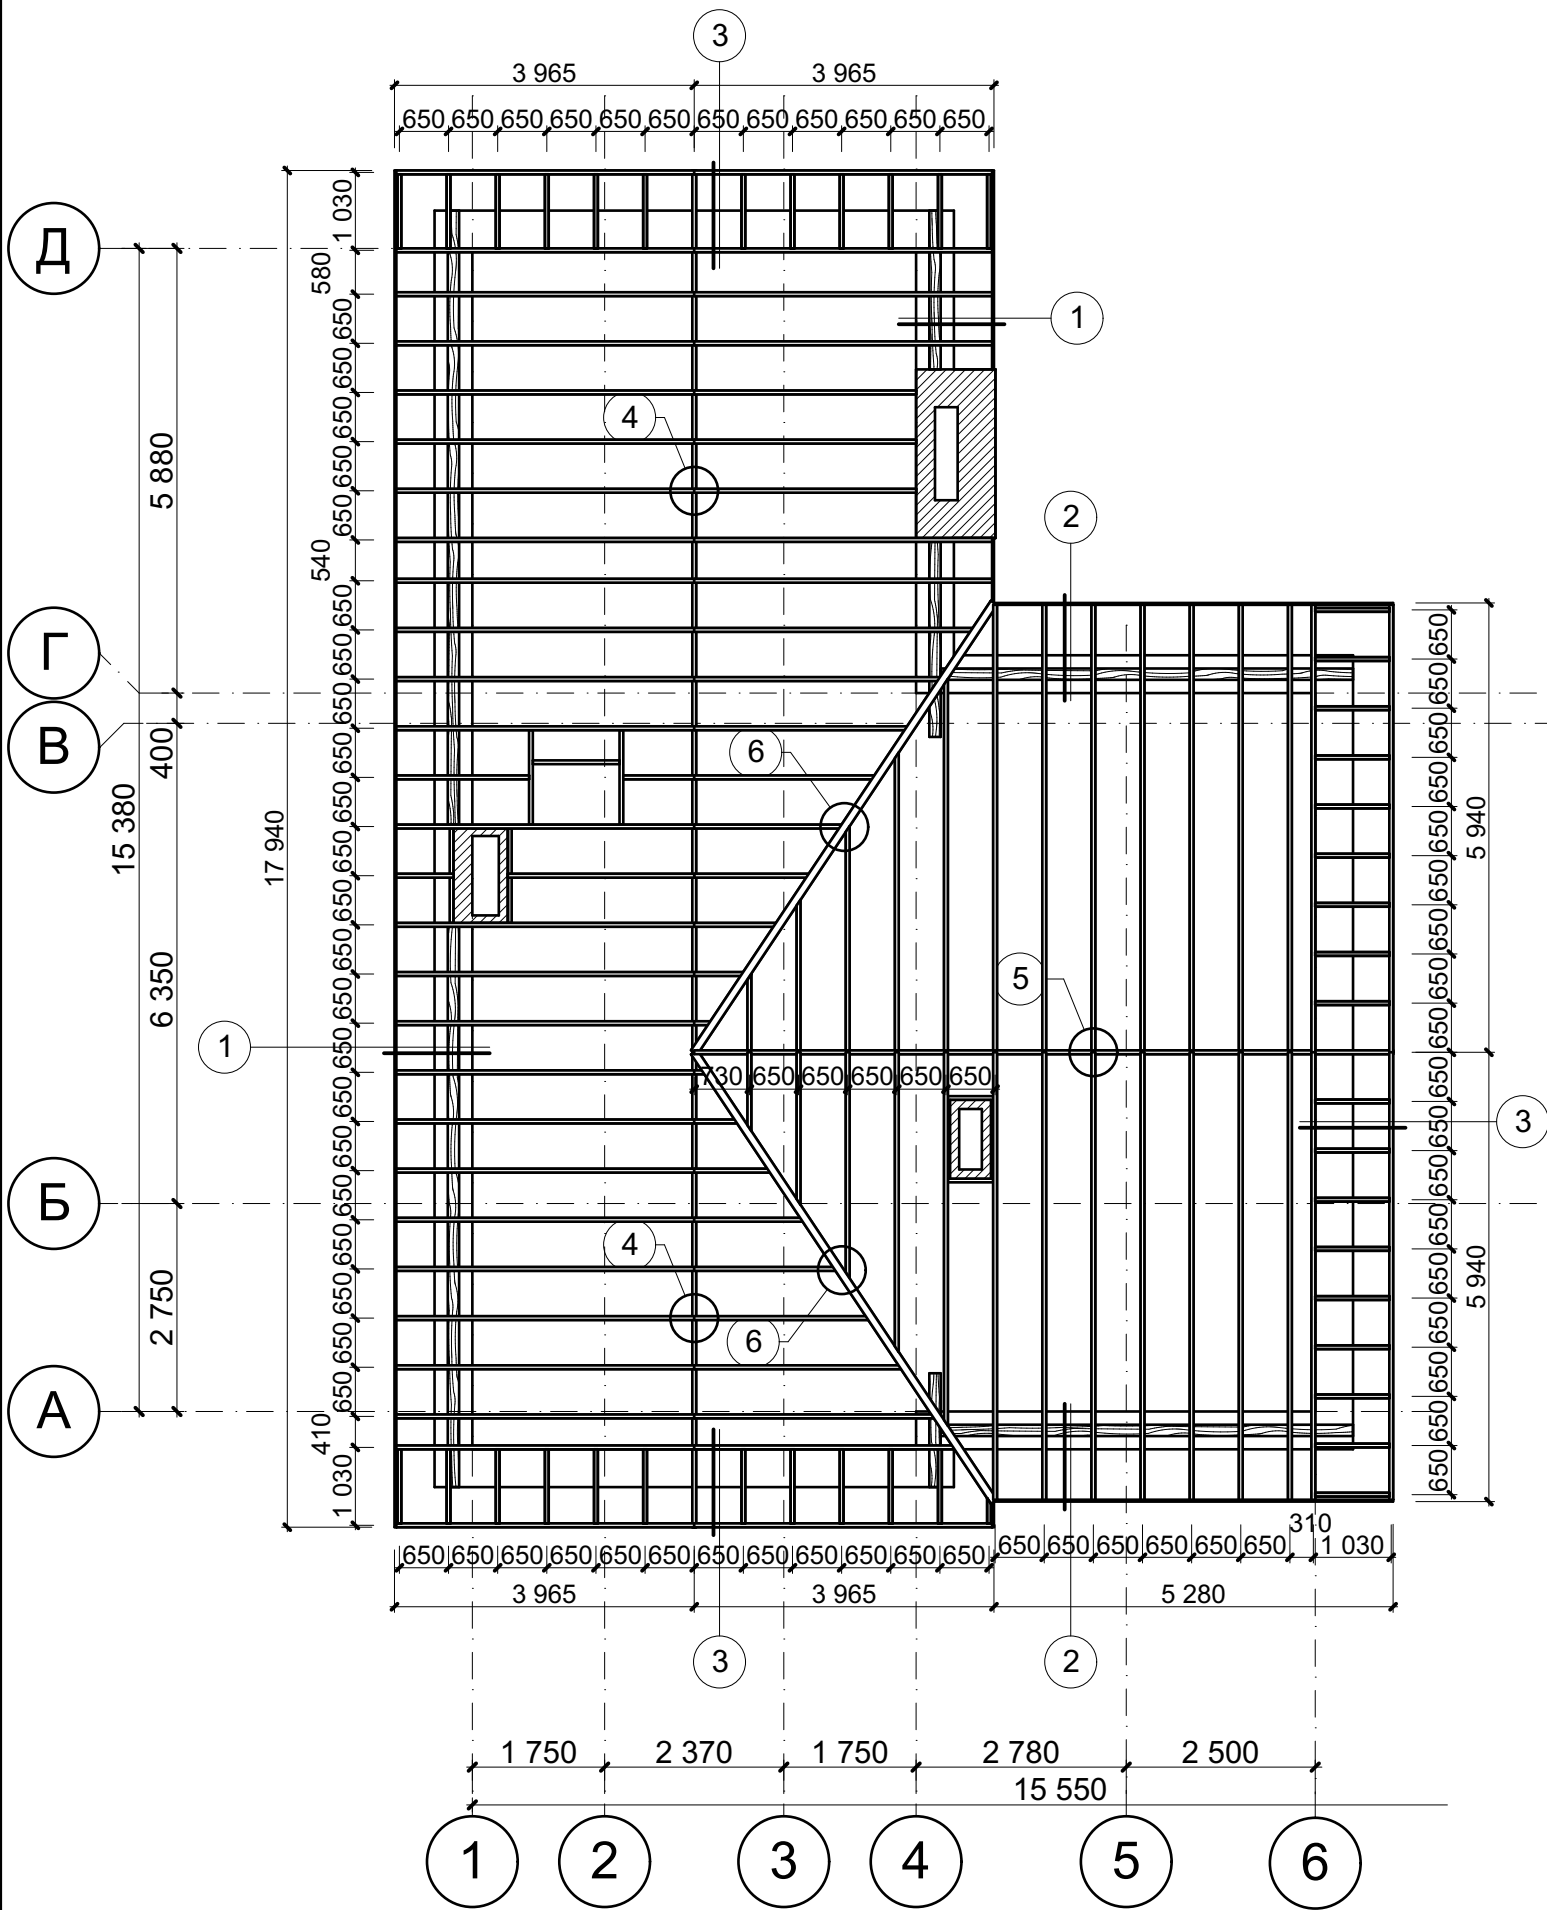

Пирог кровли
в осях 1-6/А-Д.
М1:5

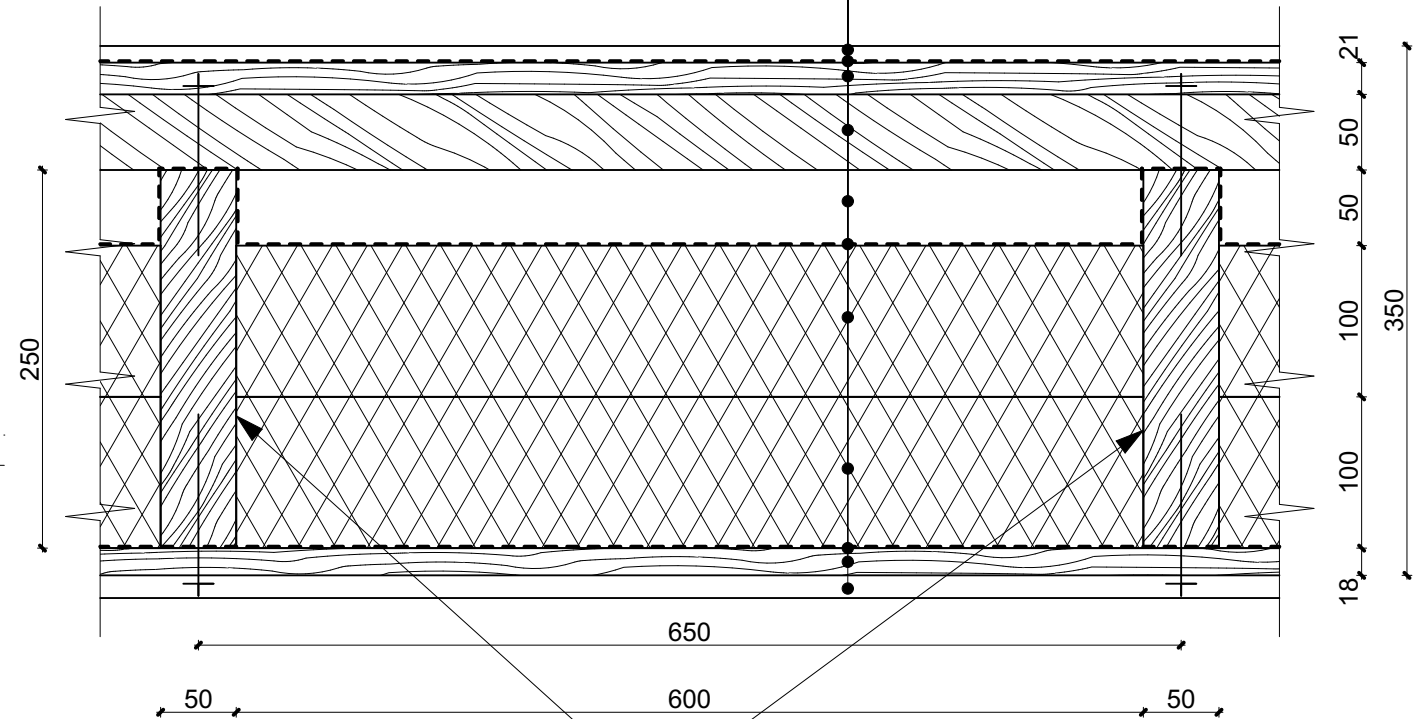

Мягкая черепица типа Тегола Мастер	
Гидроизоляционная мембрана	
Влагостойкая фанера ФСФ	- 21мм
Обрешетка 50х50 (продукт)	- 50мм
Продукт	- 50мм
Дифузионная мембрана	
Теплоизоляция Rockwool Лайт Баттс 1000х600х100	
- 2х100мм	
Пароизоляционная мембрана	
OSB-плиты	- 18мм
Отделка потолка	


Примечание:

1. Количество отделочных материалов см. раздел АР, лист 23
2. Стропильные доски и мауэрлаты из древесины хвойной или лиственной породы класса 1 или 2 с влажностью не более 12%
3. Коньковые доски и обрешетка из древесины хвойной или лиственной породы класса 3 с влажностью не более 18%

Спецификация кровли:

Стропильные доски 100х250	- 16,0 м.п.
Стропильные доски 50х250	- 450,0 м.п.
Мауэрлат 150х150	- 33,0 м.п.
Коньковая доска 50х150	- 28,0 м.п.
Обрешетка 50х50	- 250,0 м ²
Теплоизоляция Rockwool 200	- 50,0 м ³
Влагостойкая фанера ФСФ	- 250,0 м ²
Пароизоляционная мембрана	- 250,0 м ²
Дифузионная мембрана	- 250,0 м ²
Гидроизоляционная мембрана	- 250,0 м ²
OSB плиты	- 175,0 м ²

№18-09/06						Заказчик: Кочура Валерий Валерьевич КР1		
						Садовый дом в ДПК "Мартьяново", Серпуховского района, Московской области		
Изм.	Кол. уч.	Лист	№ док.	Подпись	Дата	Участок 111	Стадия	Лист
							РП	15
Архитектор Гаич Т.						План стропил в осях 1-6/А-Д. Пирог кровли в осях 1-6/А-Д. Спецификация кровли		Гаич Теодор

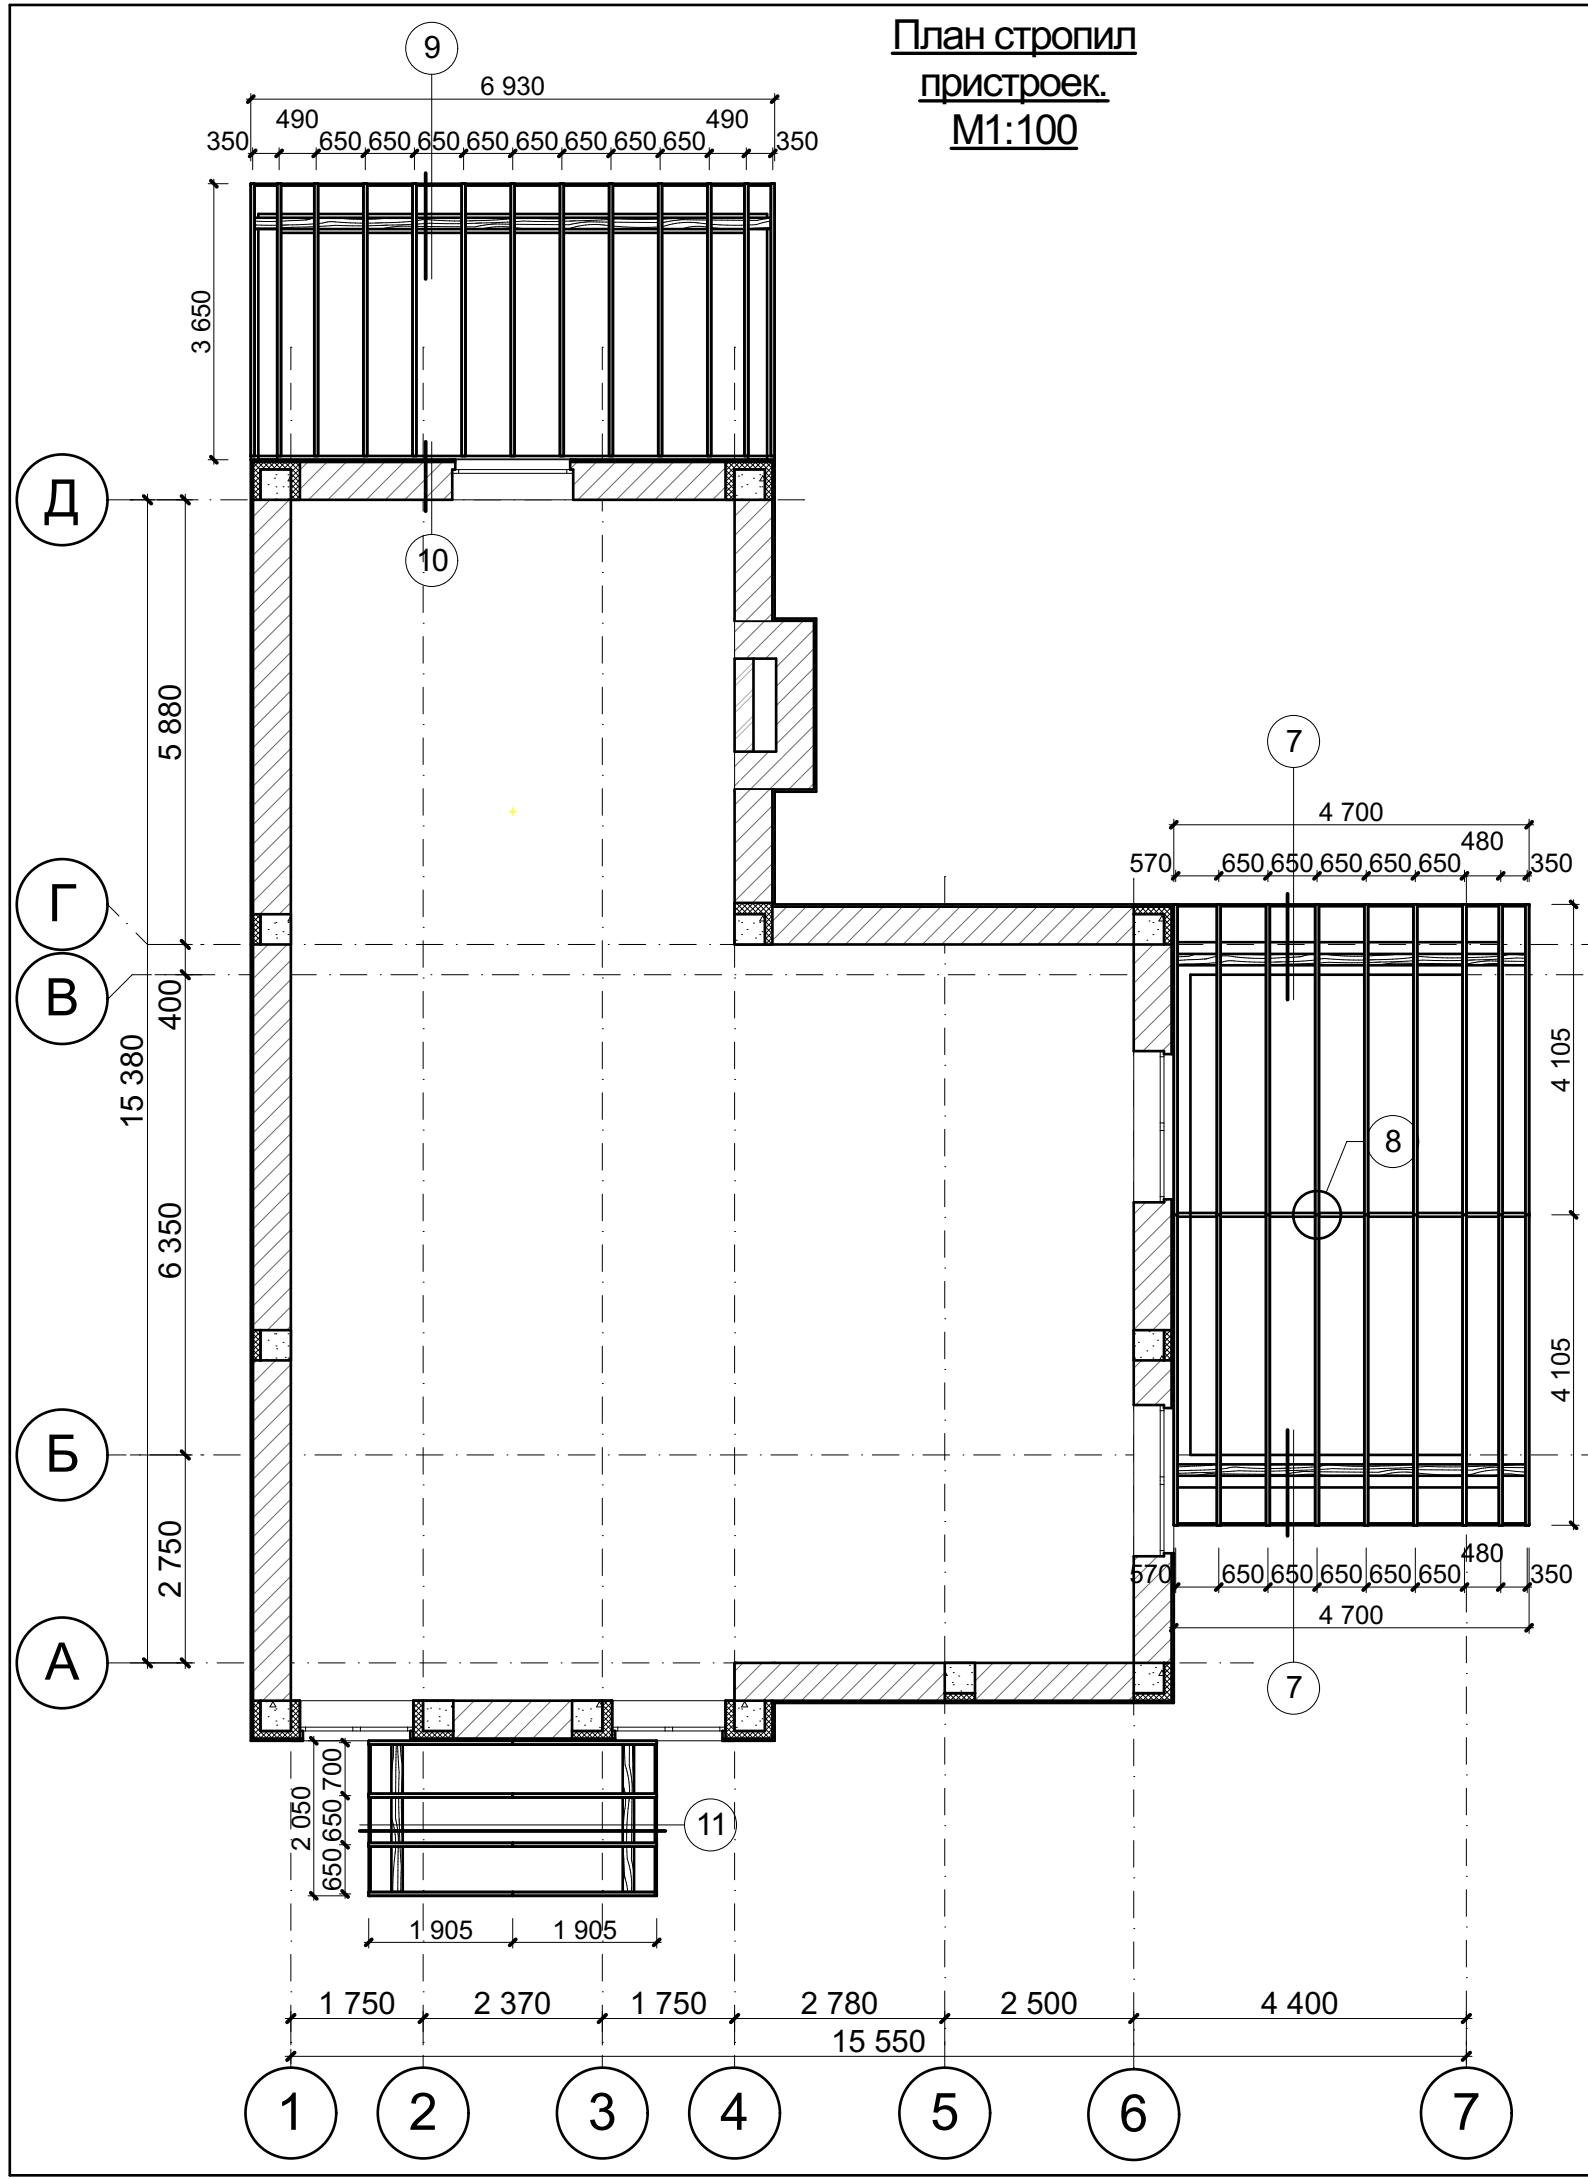

**Пирог кровли
пристройк.
М1:5**

Мягкая черепица типа Тегола Мастер	
Гидроизоляционная мембрана	
Влагостойкая фанера ФСФ	- 21мм
Обрешетка 50х50 (продук)	- 50мм
Продук	- 150мм
Пароизоляционная мембрана	
OSB-плиты	- 18мм
Отделка потолка	

Примечание:


- Количество отделочных материалов см. раздел АР, лист 23
- Стропильные доски и мауэрлаты из древесины хвойной или лиственной породы класса 1 или 2 с влажностью не более 12%
- Коньковые доски и обрешетка из древесины хвойной или лиственной породы класса 3 с влажностью не более 18%

Спецификация кровли:


Стропильные доски 50х150	- 150,0 м.п.
Мауэрлат 150х150	- 21,0 м.п.
Коньковая доска 50х150	- 5,0 м.п.
Обрешетка 50х50	- 80,0 м²
Влагостойкая фанера ФСФ	- 80,0 м²
Пароизоляционная мембрана	- 80,0 м²
Гидроизоляционная мембрана	- 80,0 м²
OSB плиты	- 75,0 м²

№18-09/06	Заказчик:	Кочура Валерий Валерьевич	КР1						
Садовый дом в ДПК "Мартьяново", Серпуховского района, Московской области									
Изм.	Кол. уч.	Лист	№ док.	Подпись	Дата	Участок 111	Стадия	Лист	Листов
							РП	16	
Архитектор	Гаич Т.					План стропил пристройк. Пирог кровли пристройк. Спецификация кровли	Гаич Теодор		


Узел 1.
M1:10

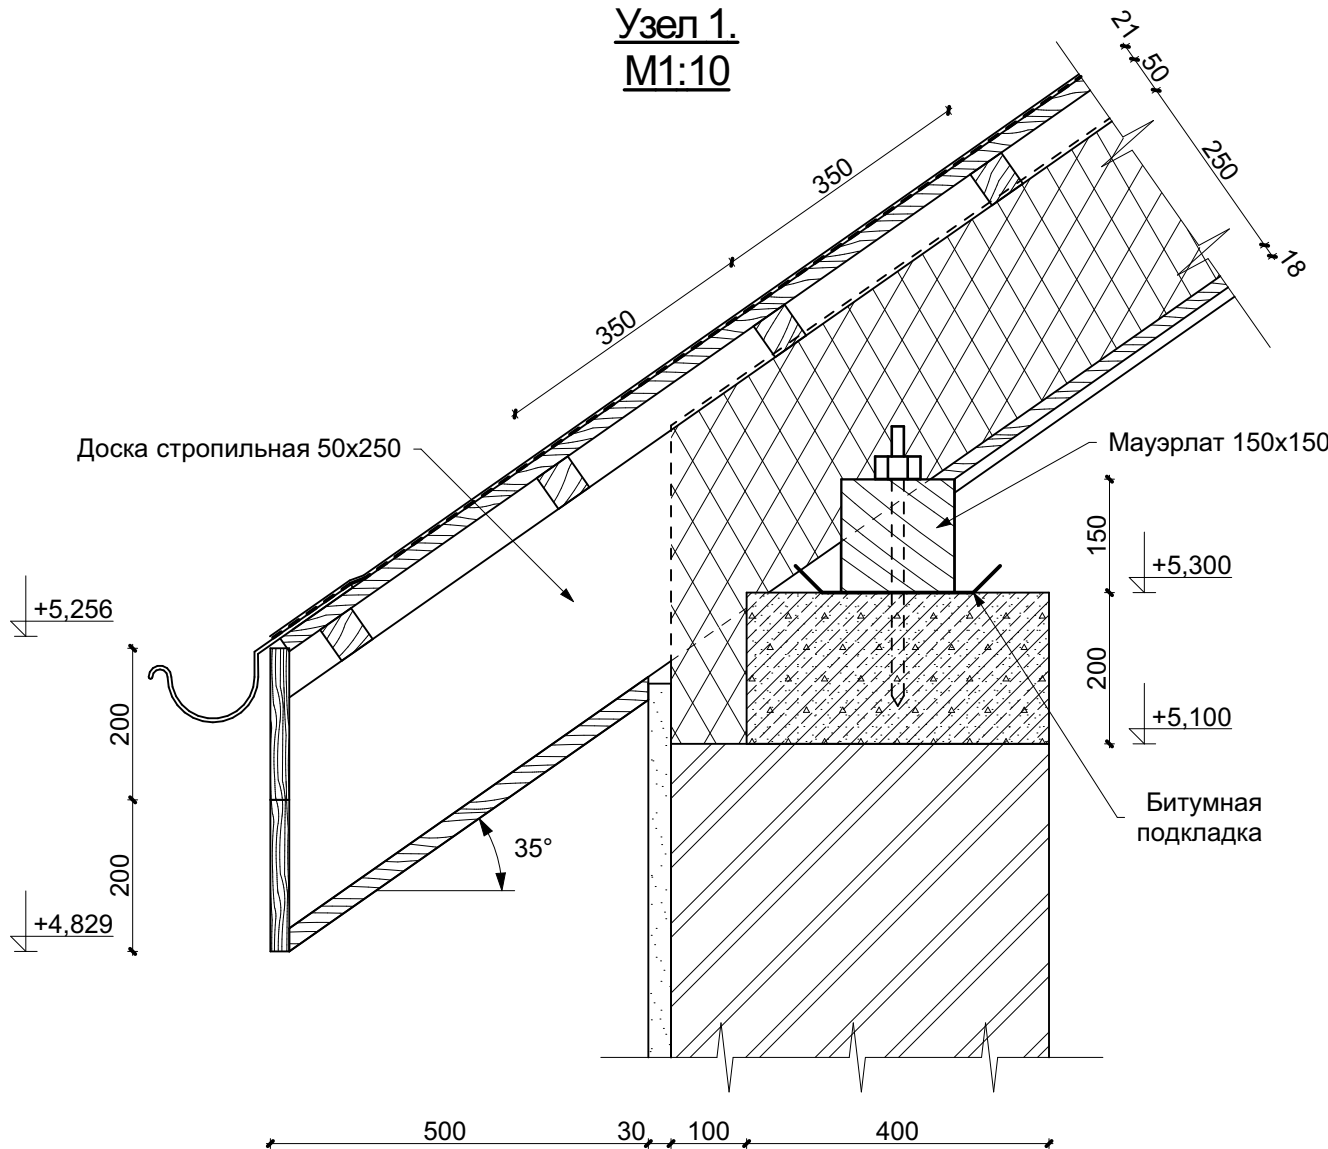



Узел 2
M1:10

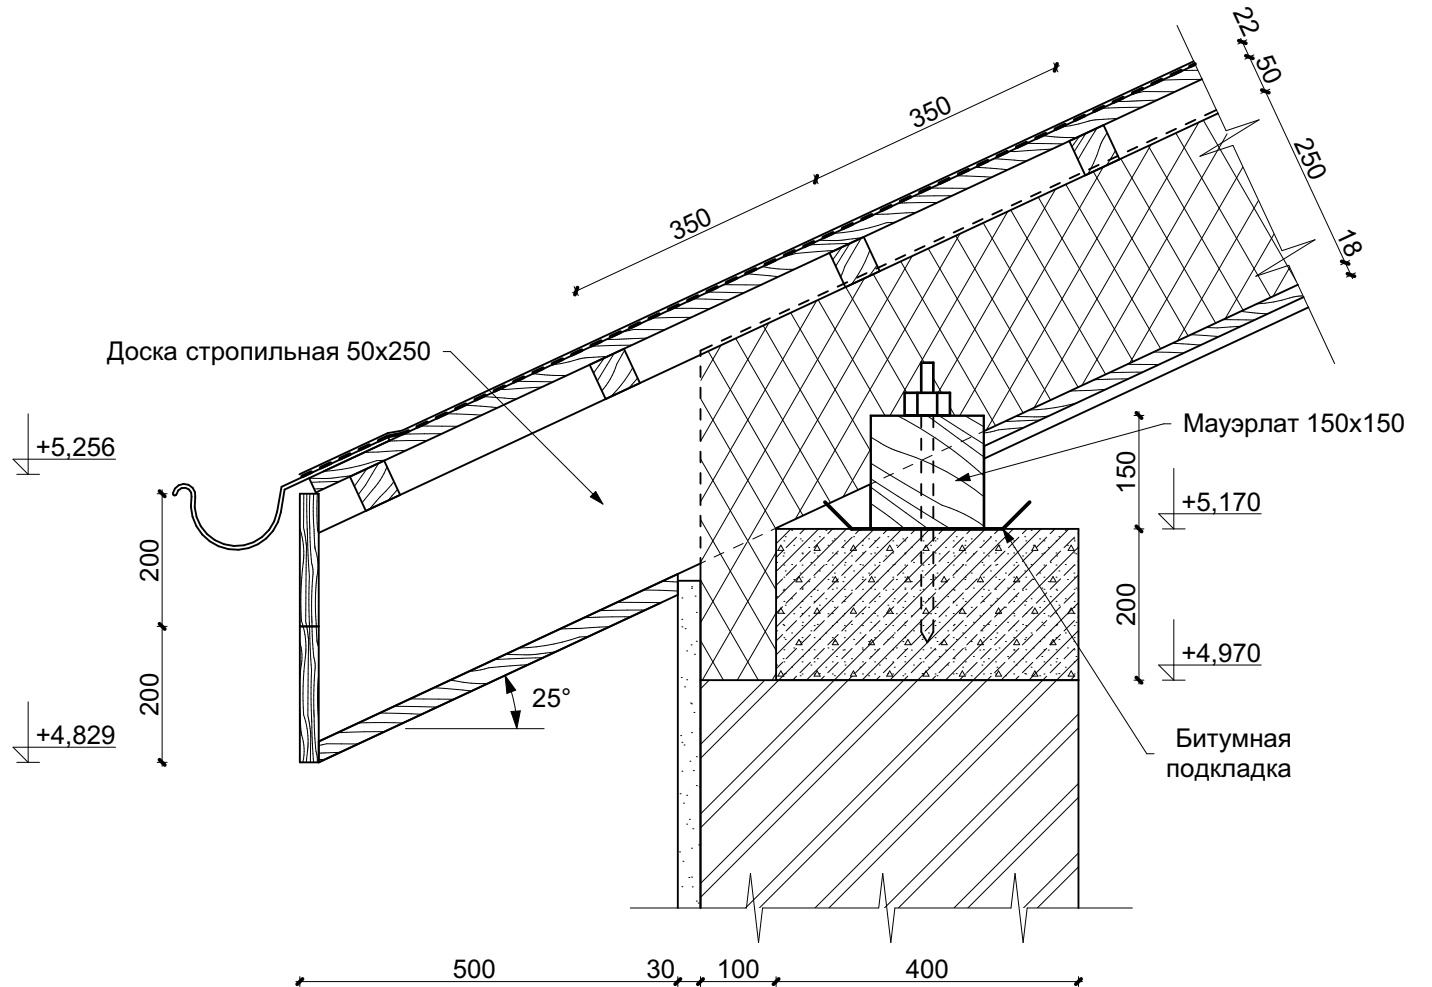

Узел 3.
M1:10

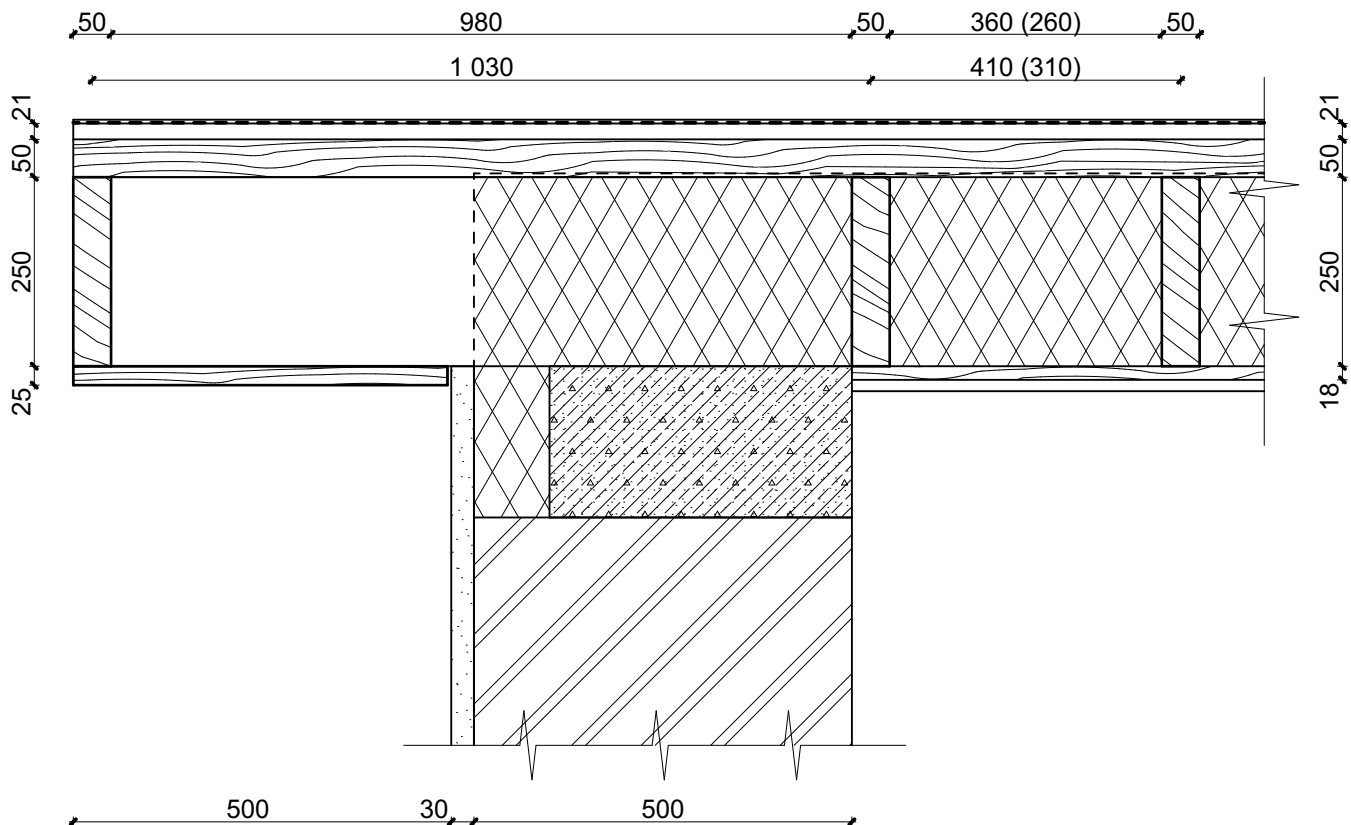


						№18-09/06 Заказчик: Кочура Валерий Валерьевич КР1			
						Садовый дом в ДПК "Мартьяново", Серпуховского района, Московской области			
Изм.	Кол. уч.	Лист	№ док.	Подпись	Дата				
						Участок 111	Стадия	Лист	Листов
							РП	17	
Архитектор	Гаич Т.					Узел 1. Узел 2. Узел 3	Гаич Теодор		

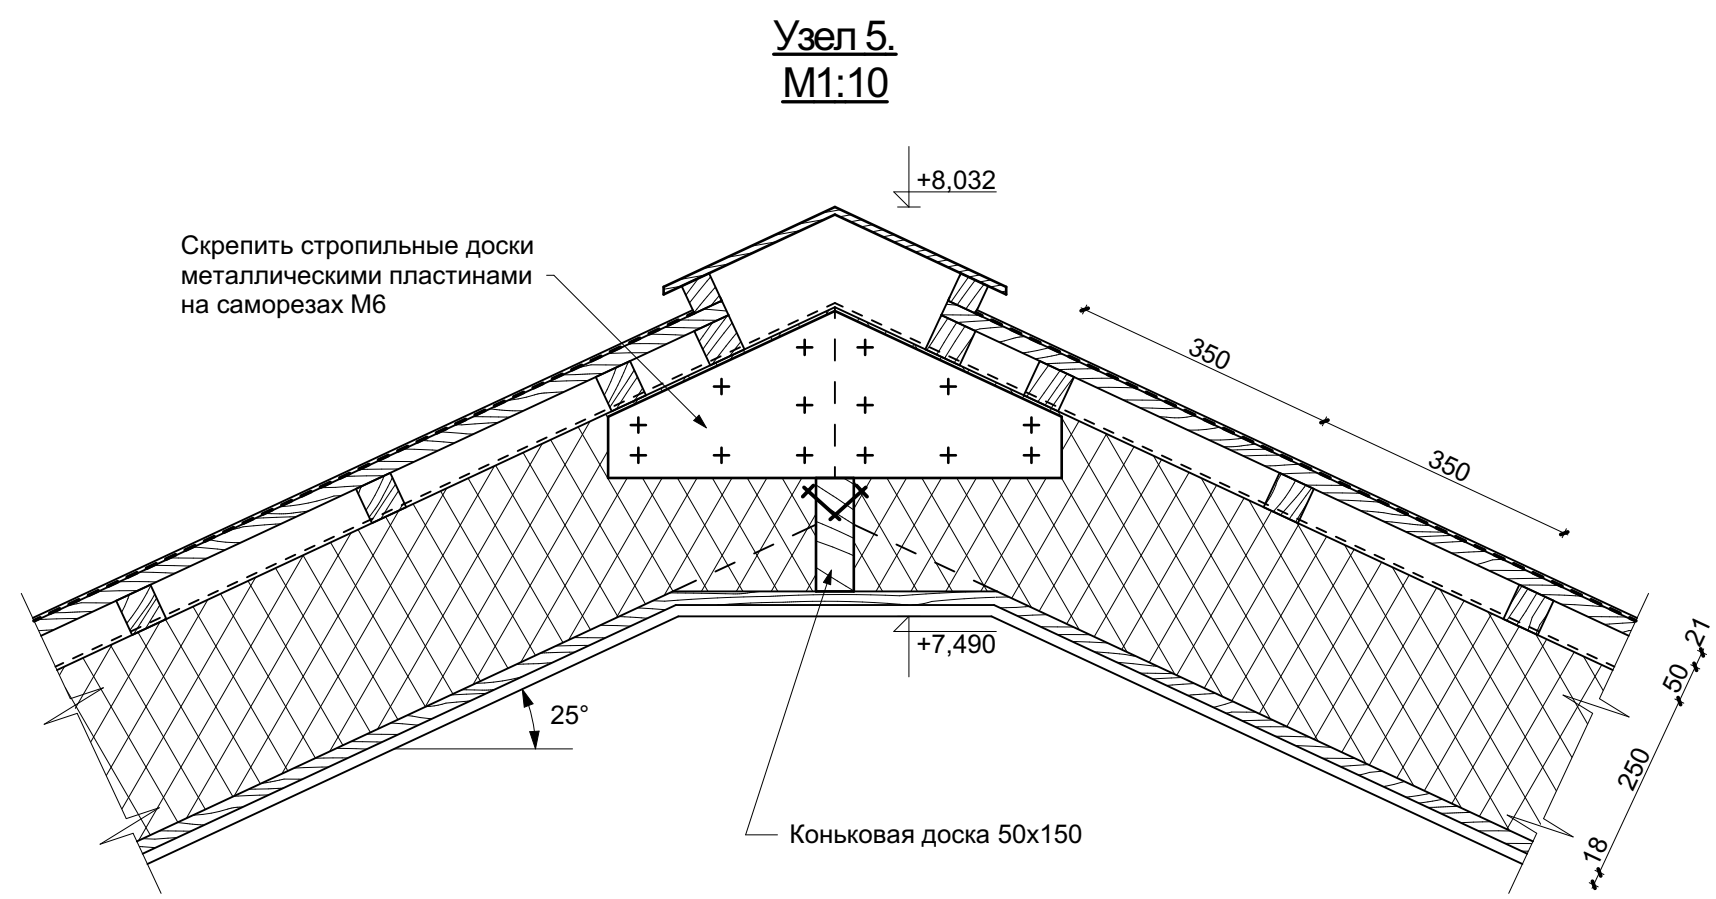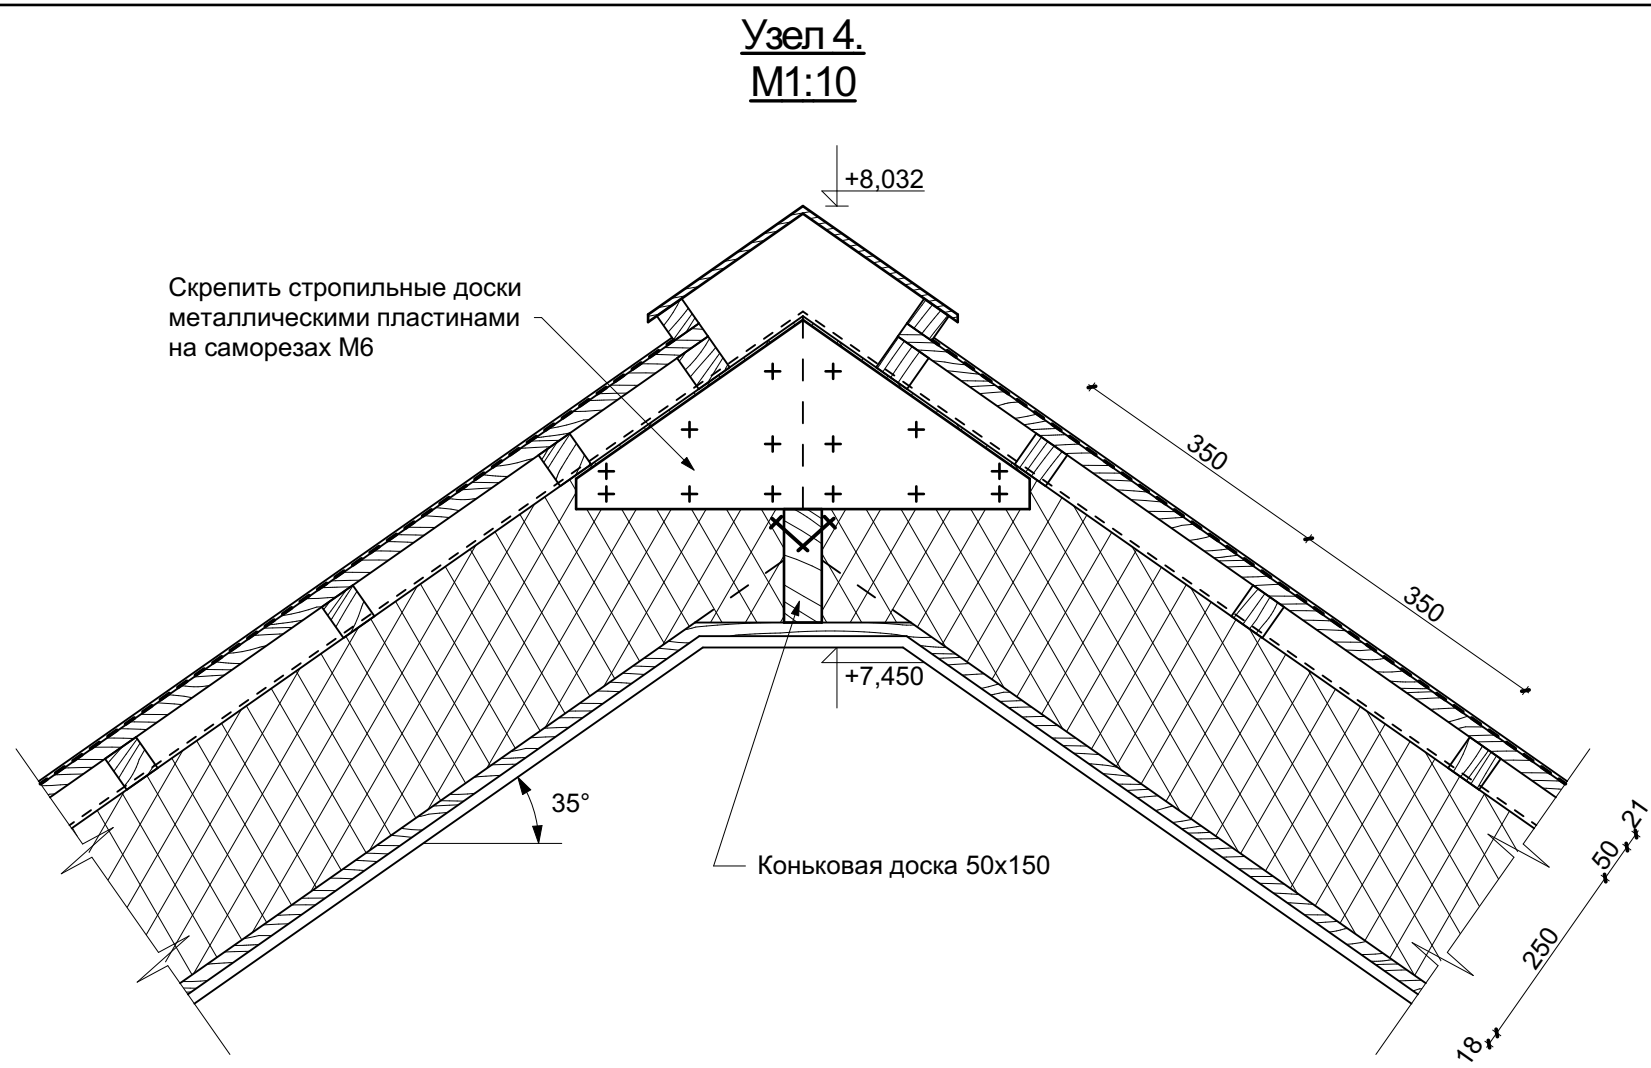


№18-09/06	Заказчик:	Кочура Валерий Валерьевич	КР1
Садовый дом в ДПК "Мартьяново", Серпуховского района, Московской области			
Участок 111		РП	18
Узел 4. Узел 5		Гаич Теодор	

Изм.	Кол. уч.	Лист	№ док.	Подпись	Дата
Архитектор	Гаич Т.				


a-a

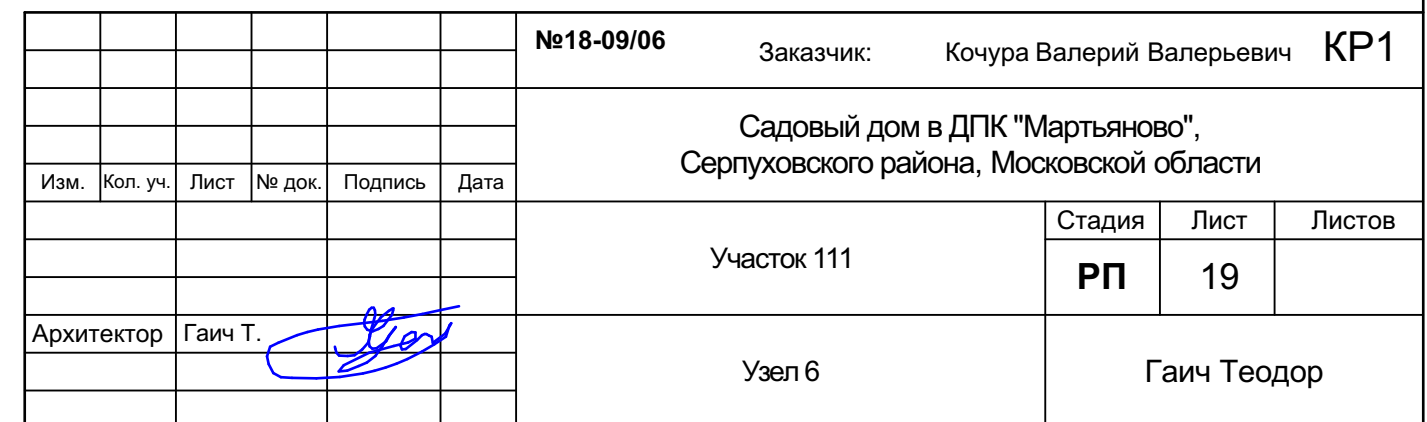

Узел 7.
М1:10

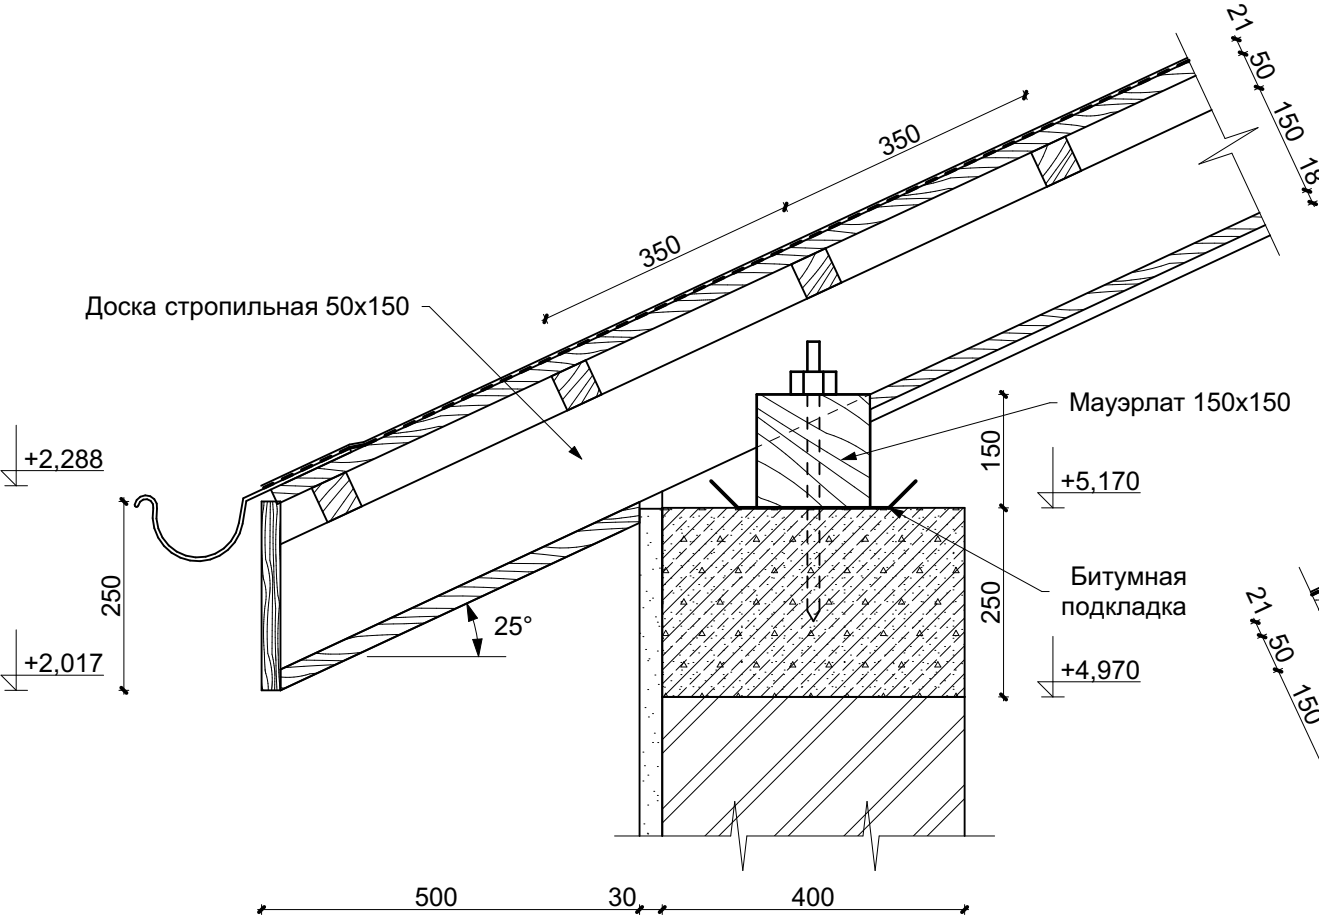


Узел 8.
М1:10

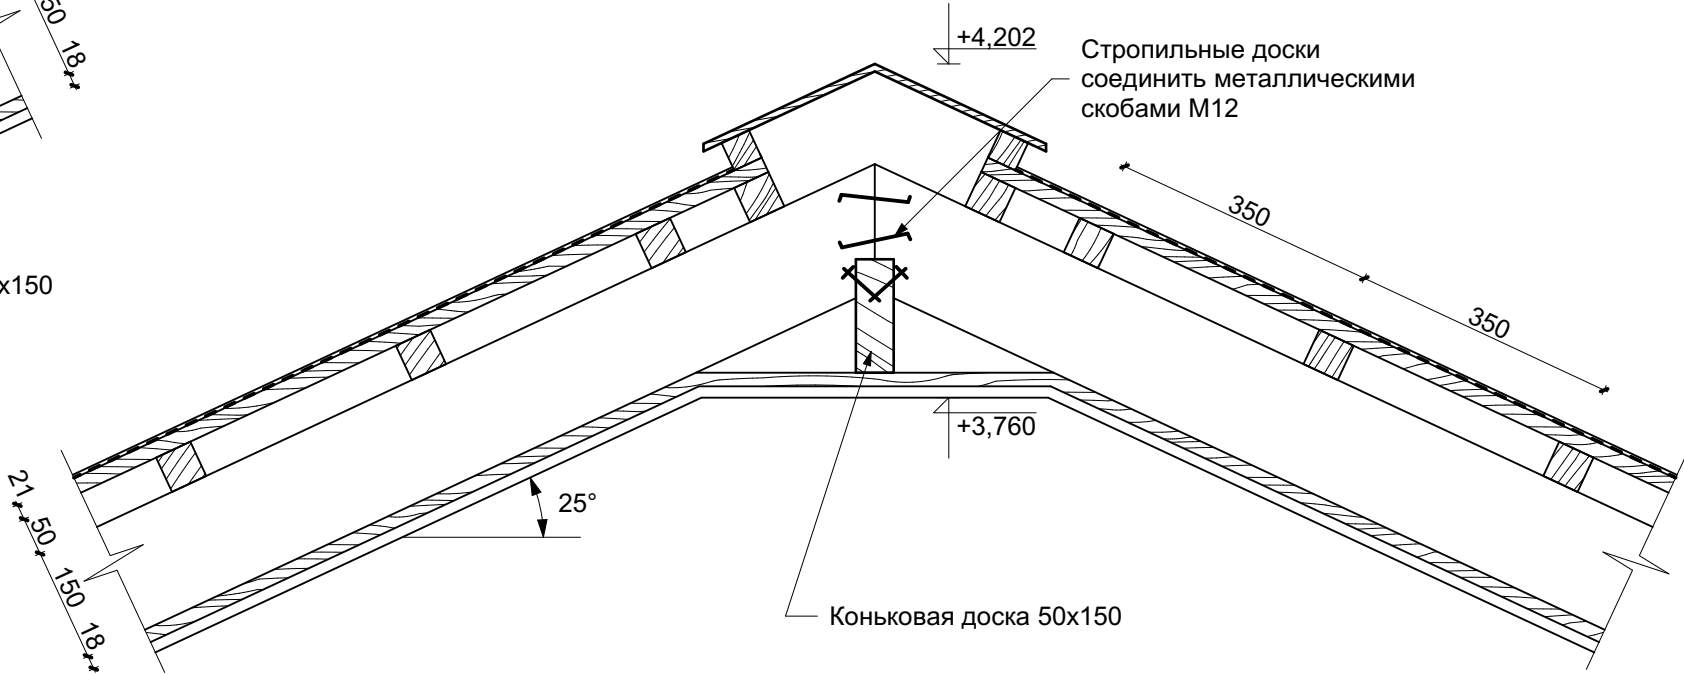


						№18-09/06	Заказчик:	Кочура Валерий Валерьевич	КР1
						Садовый дом в ДПК "Мартьяново", Серпуховского района, Московской области			
Изм.	Кол. уч.	Лист	№ док.	Подпись	Дата	Участок 111	Стадия	Лист	Листов
							РП	20	
Архитектор	Гаич Т.					Узел 7. Узел 8	Гаич Теодор		


Узел 9.
М1:10

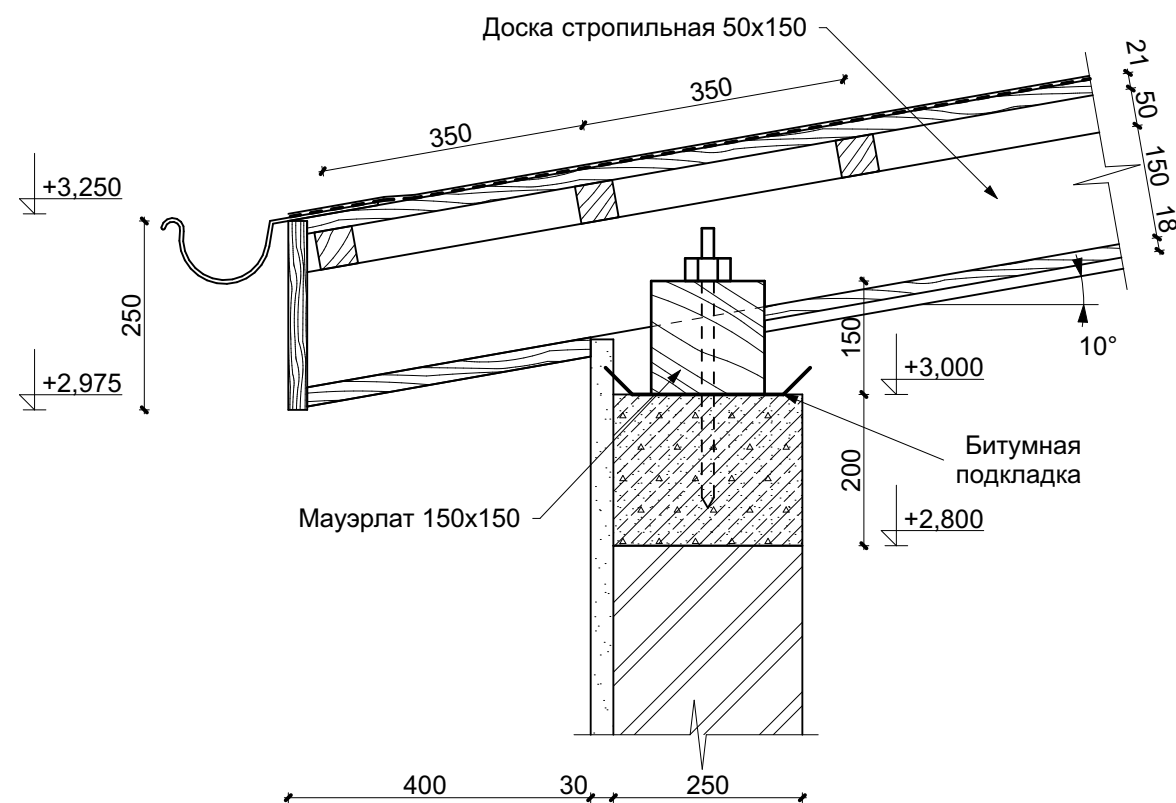


Узел 10.
М1:10

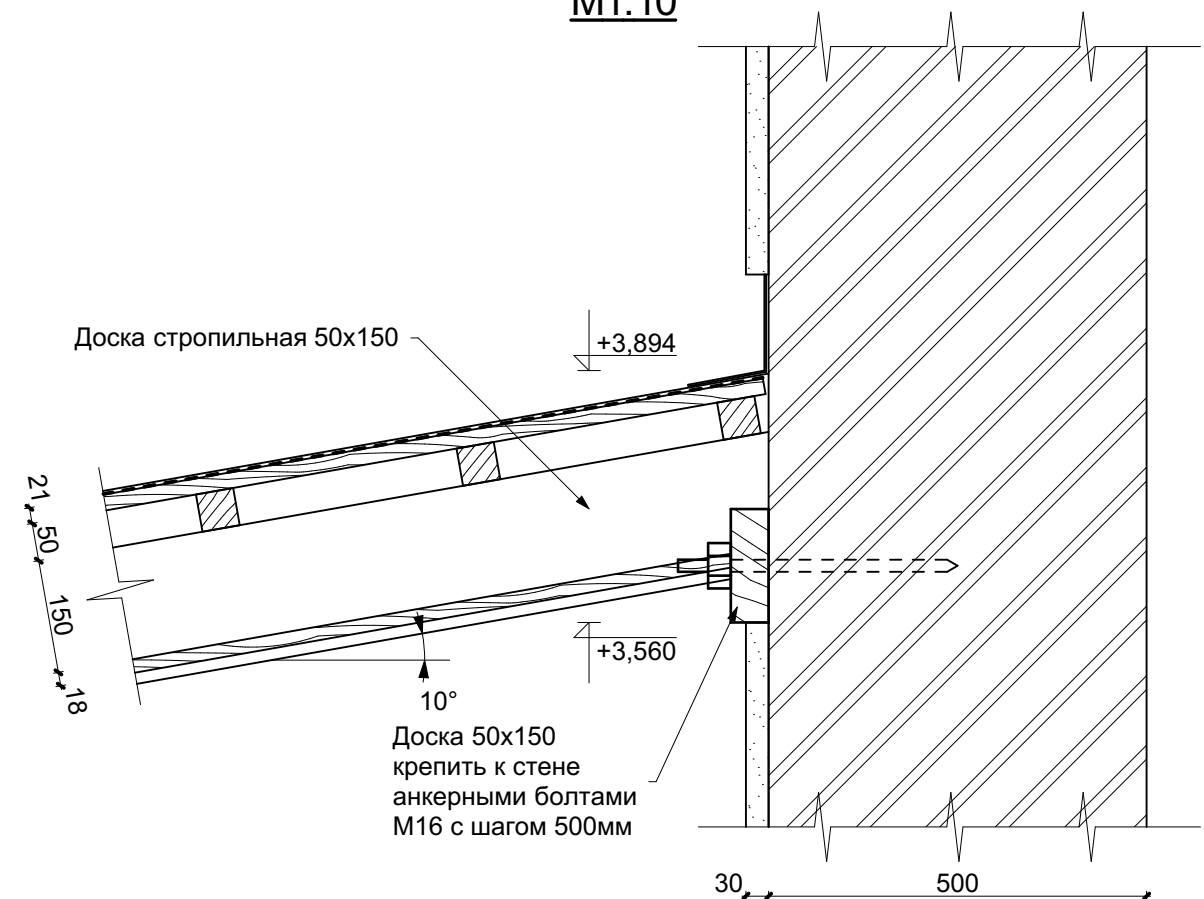

Узел 11.
М1:20

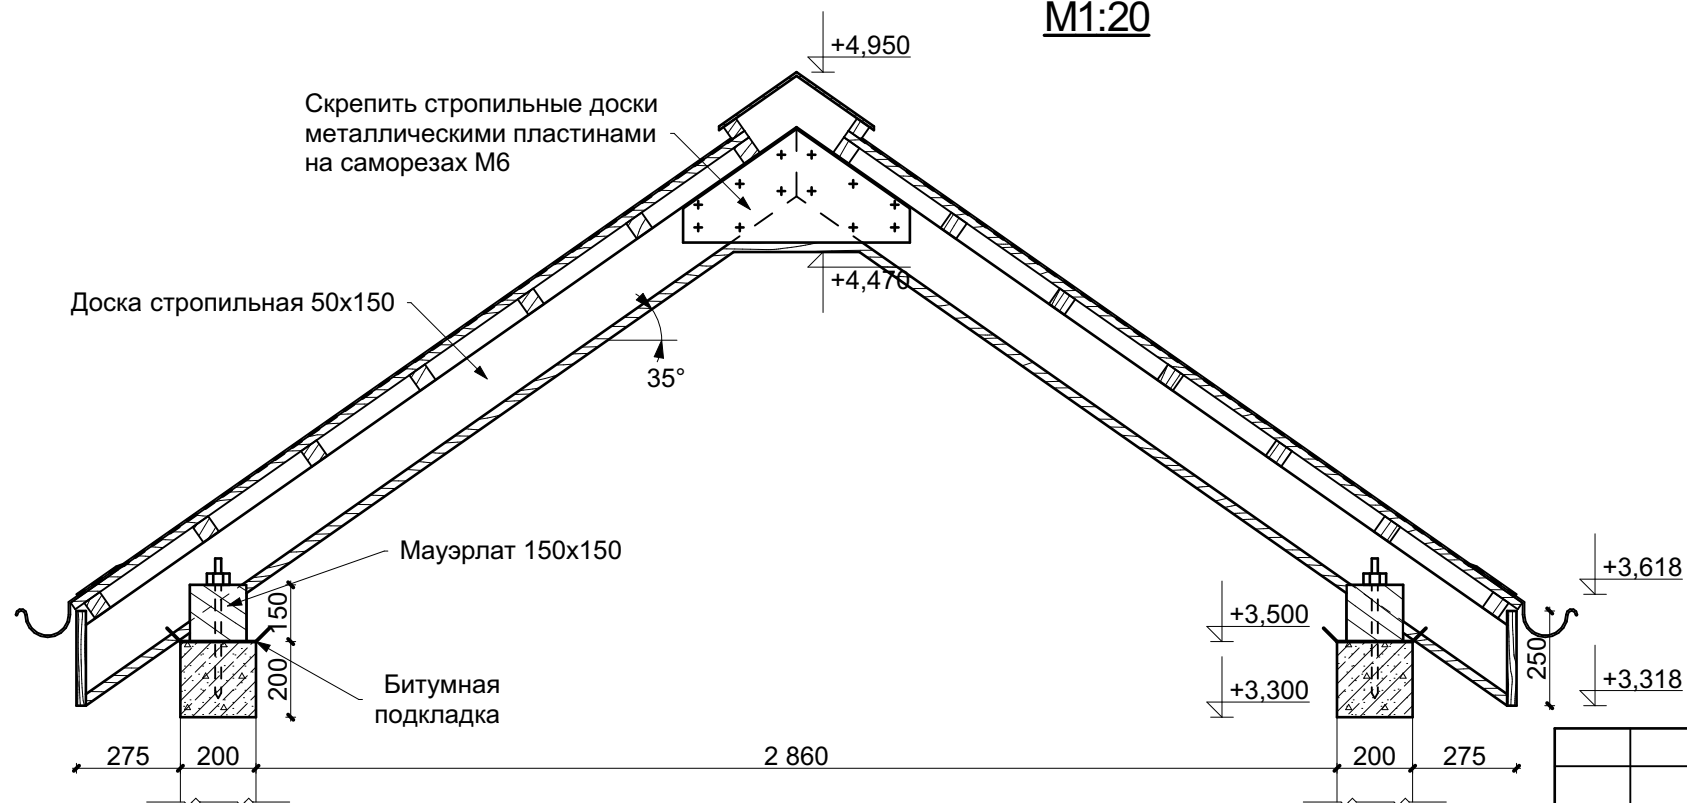

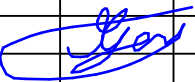						№18-09/06				Заказчик:		Кочура Валерий Валерьевич		КР1	
						Садовый дом в ДПК "Мартьяново", Серпуховского района, Московской области									
Изм.	Кол. уч.	Лист	№ док.	Подпись	Дата					Стадия		Лист		Листов	
										Участок 111		РП		21	
Архитектор	Гаич Т.					Узел 9. Узел 10. Узел 11				Гаич Теодор					