


ИНДИВИДУАЛЬНЫЙ ЖИЛОЙ ДОМ



2017


ПЛАН ОСЕЙ
МАСШТАБ 1:75

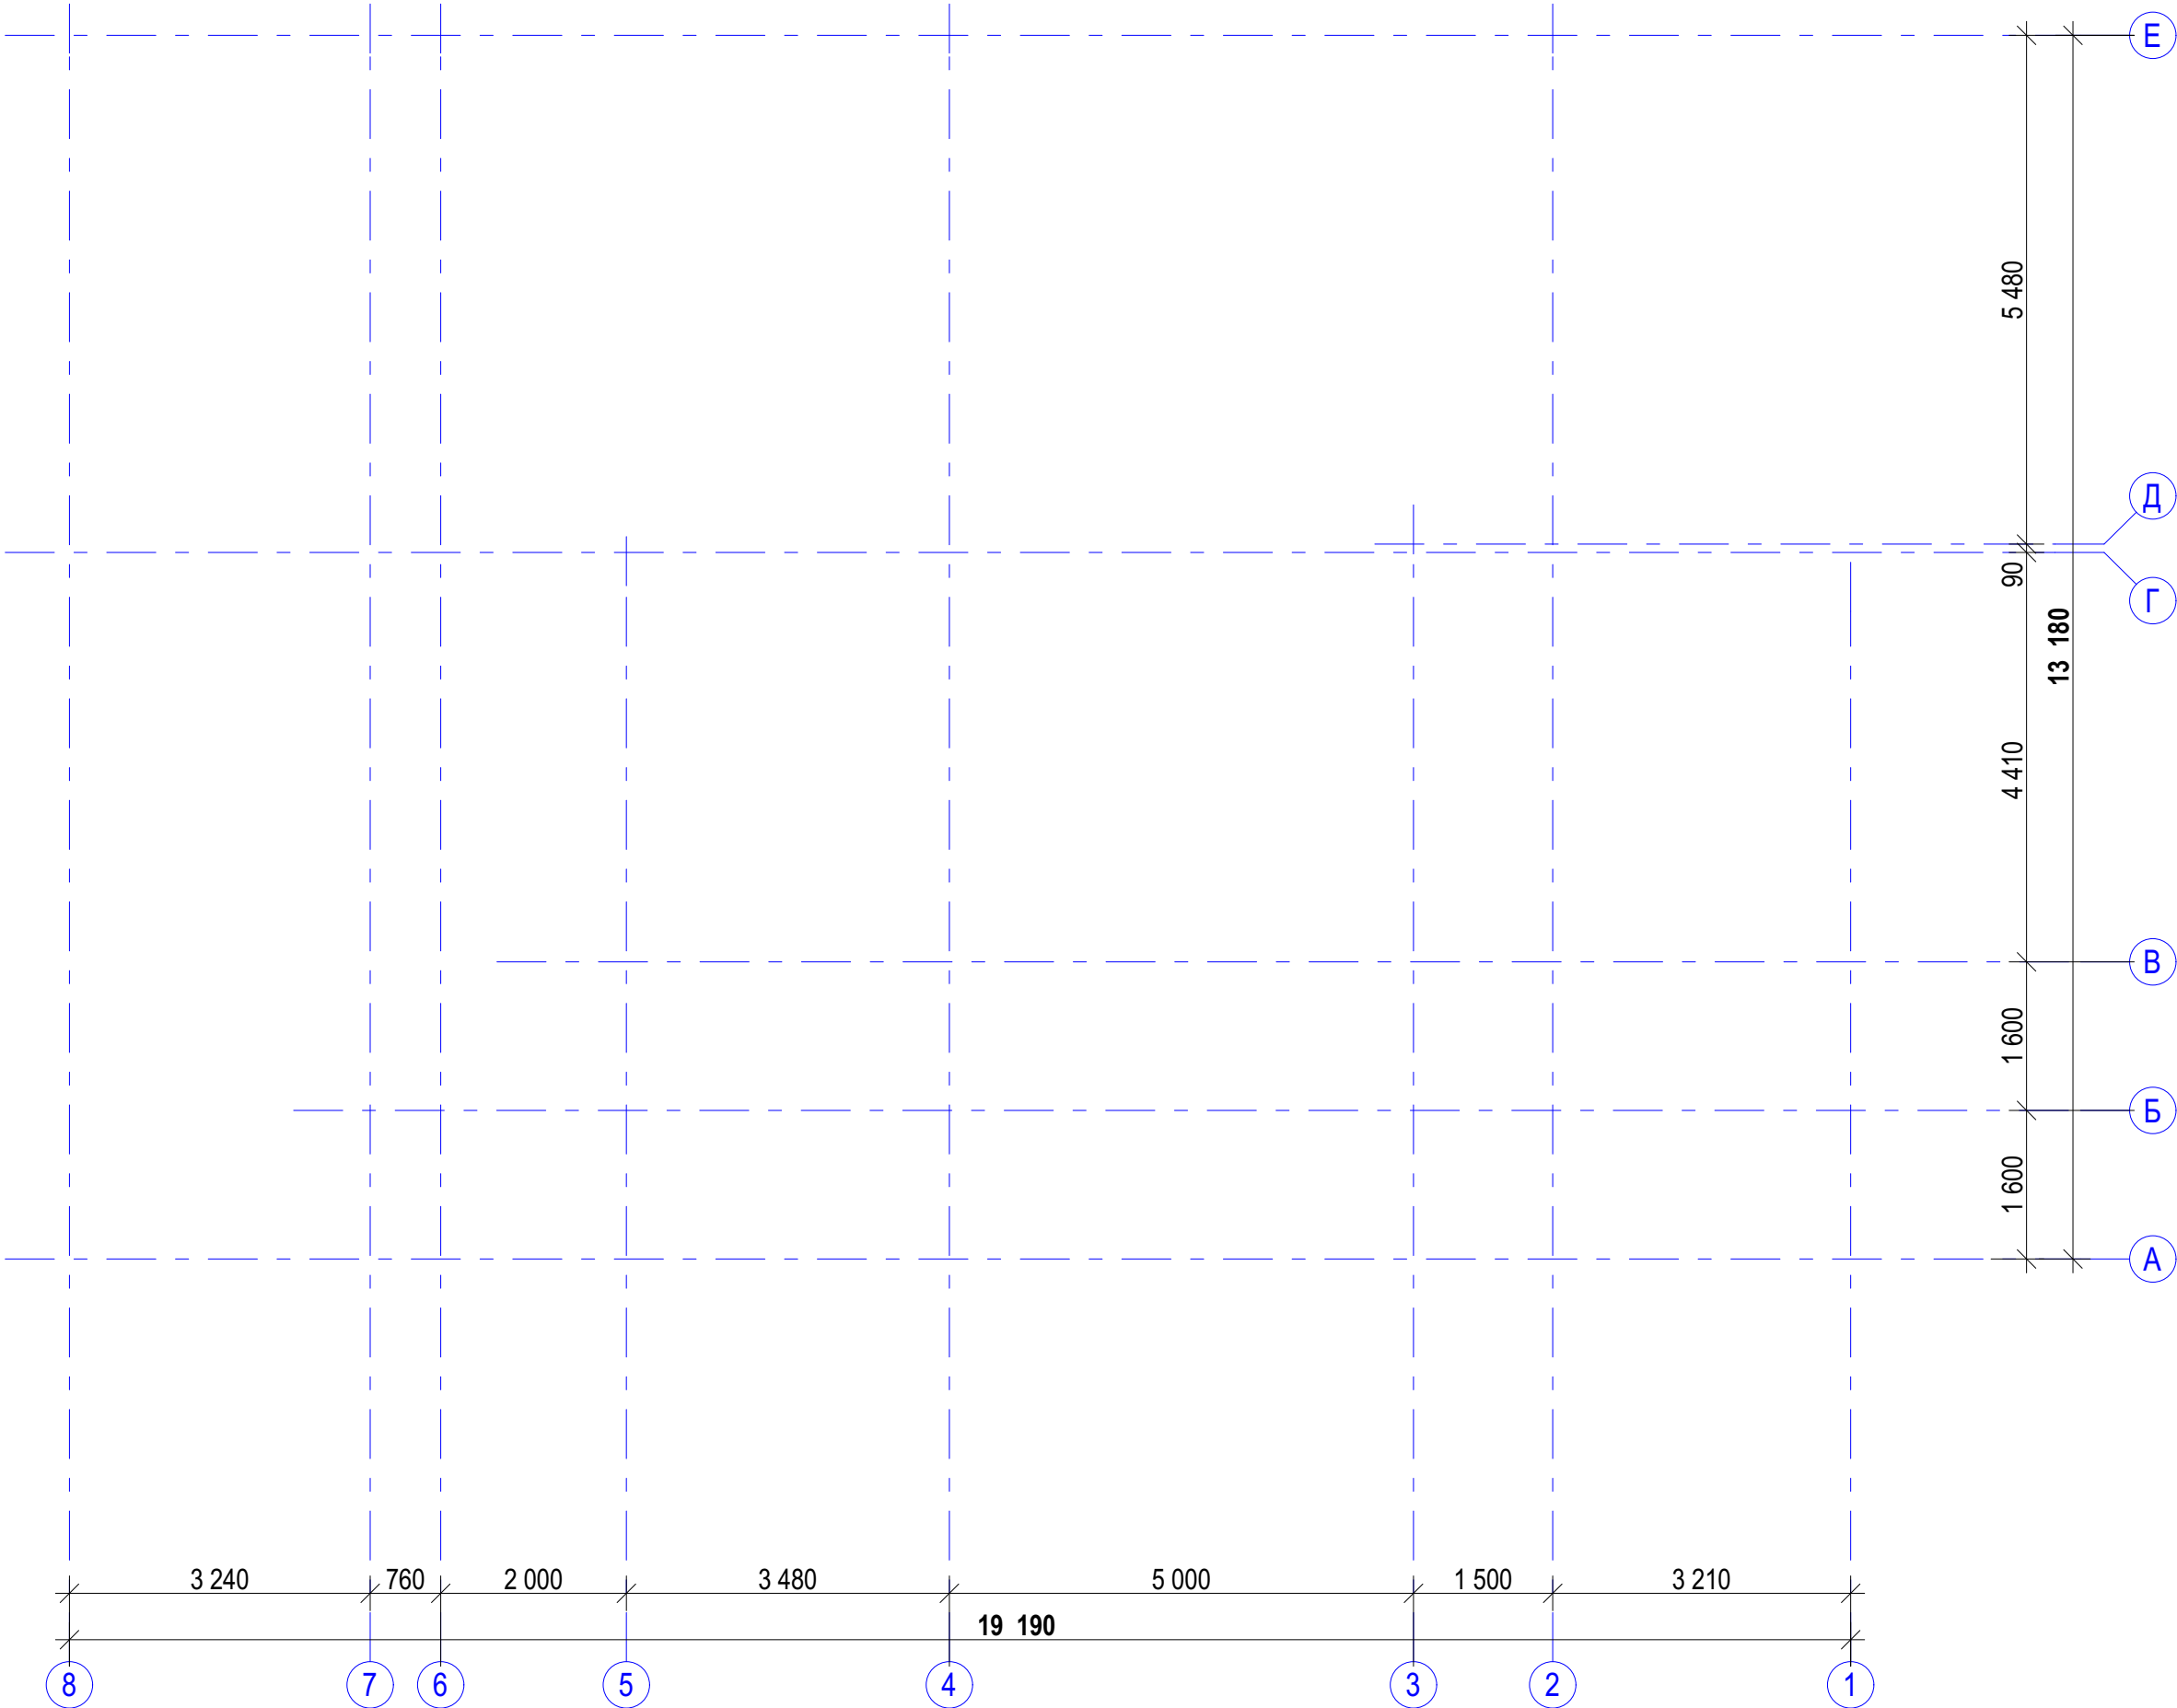

МАСШТАБ 1:75




ПЛАН ПЕРВОГО ЭТАЖА (на отм. ± 0,000)
МАСШТАБ 1:75

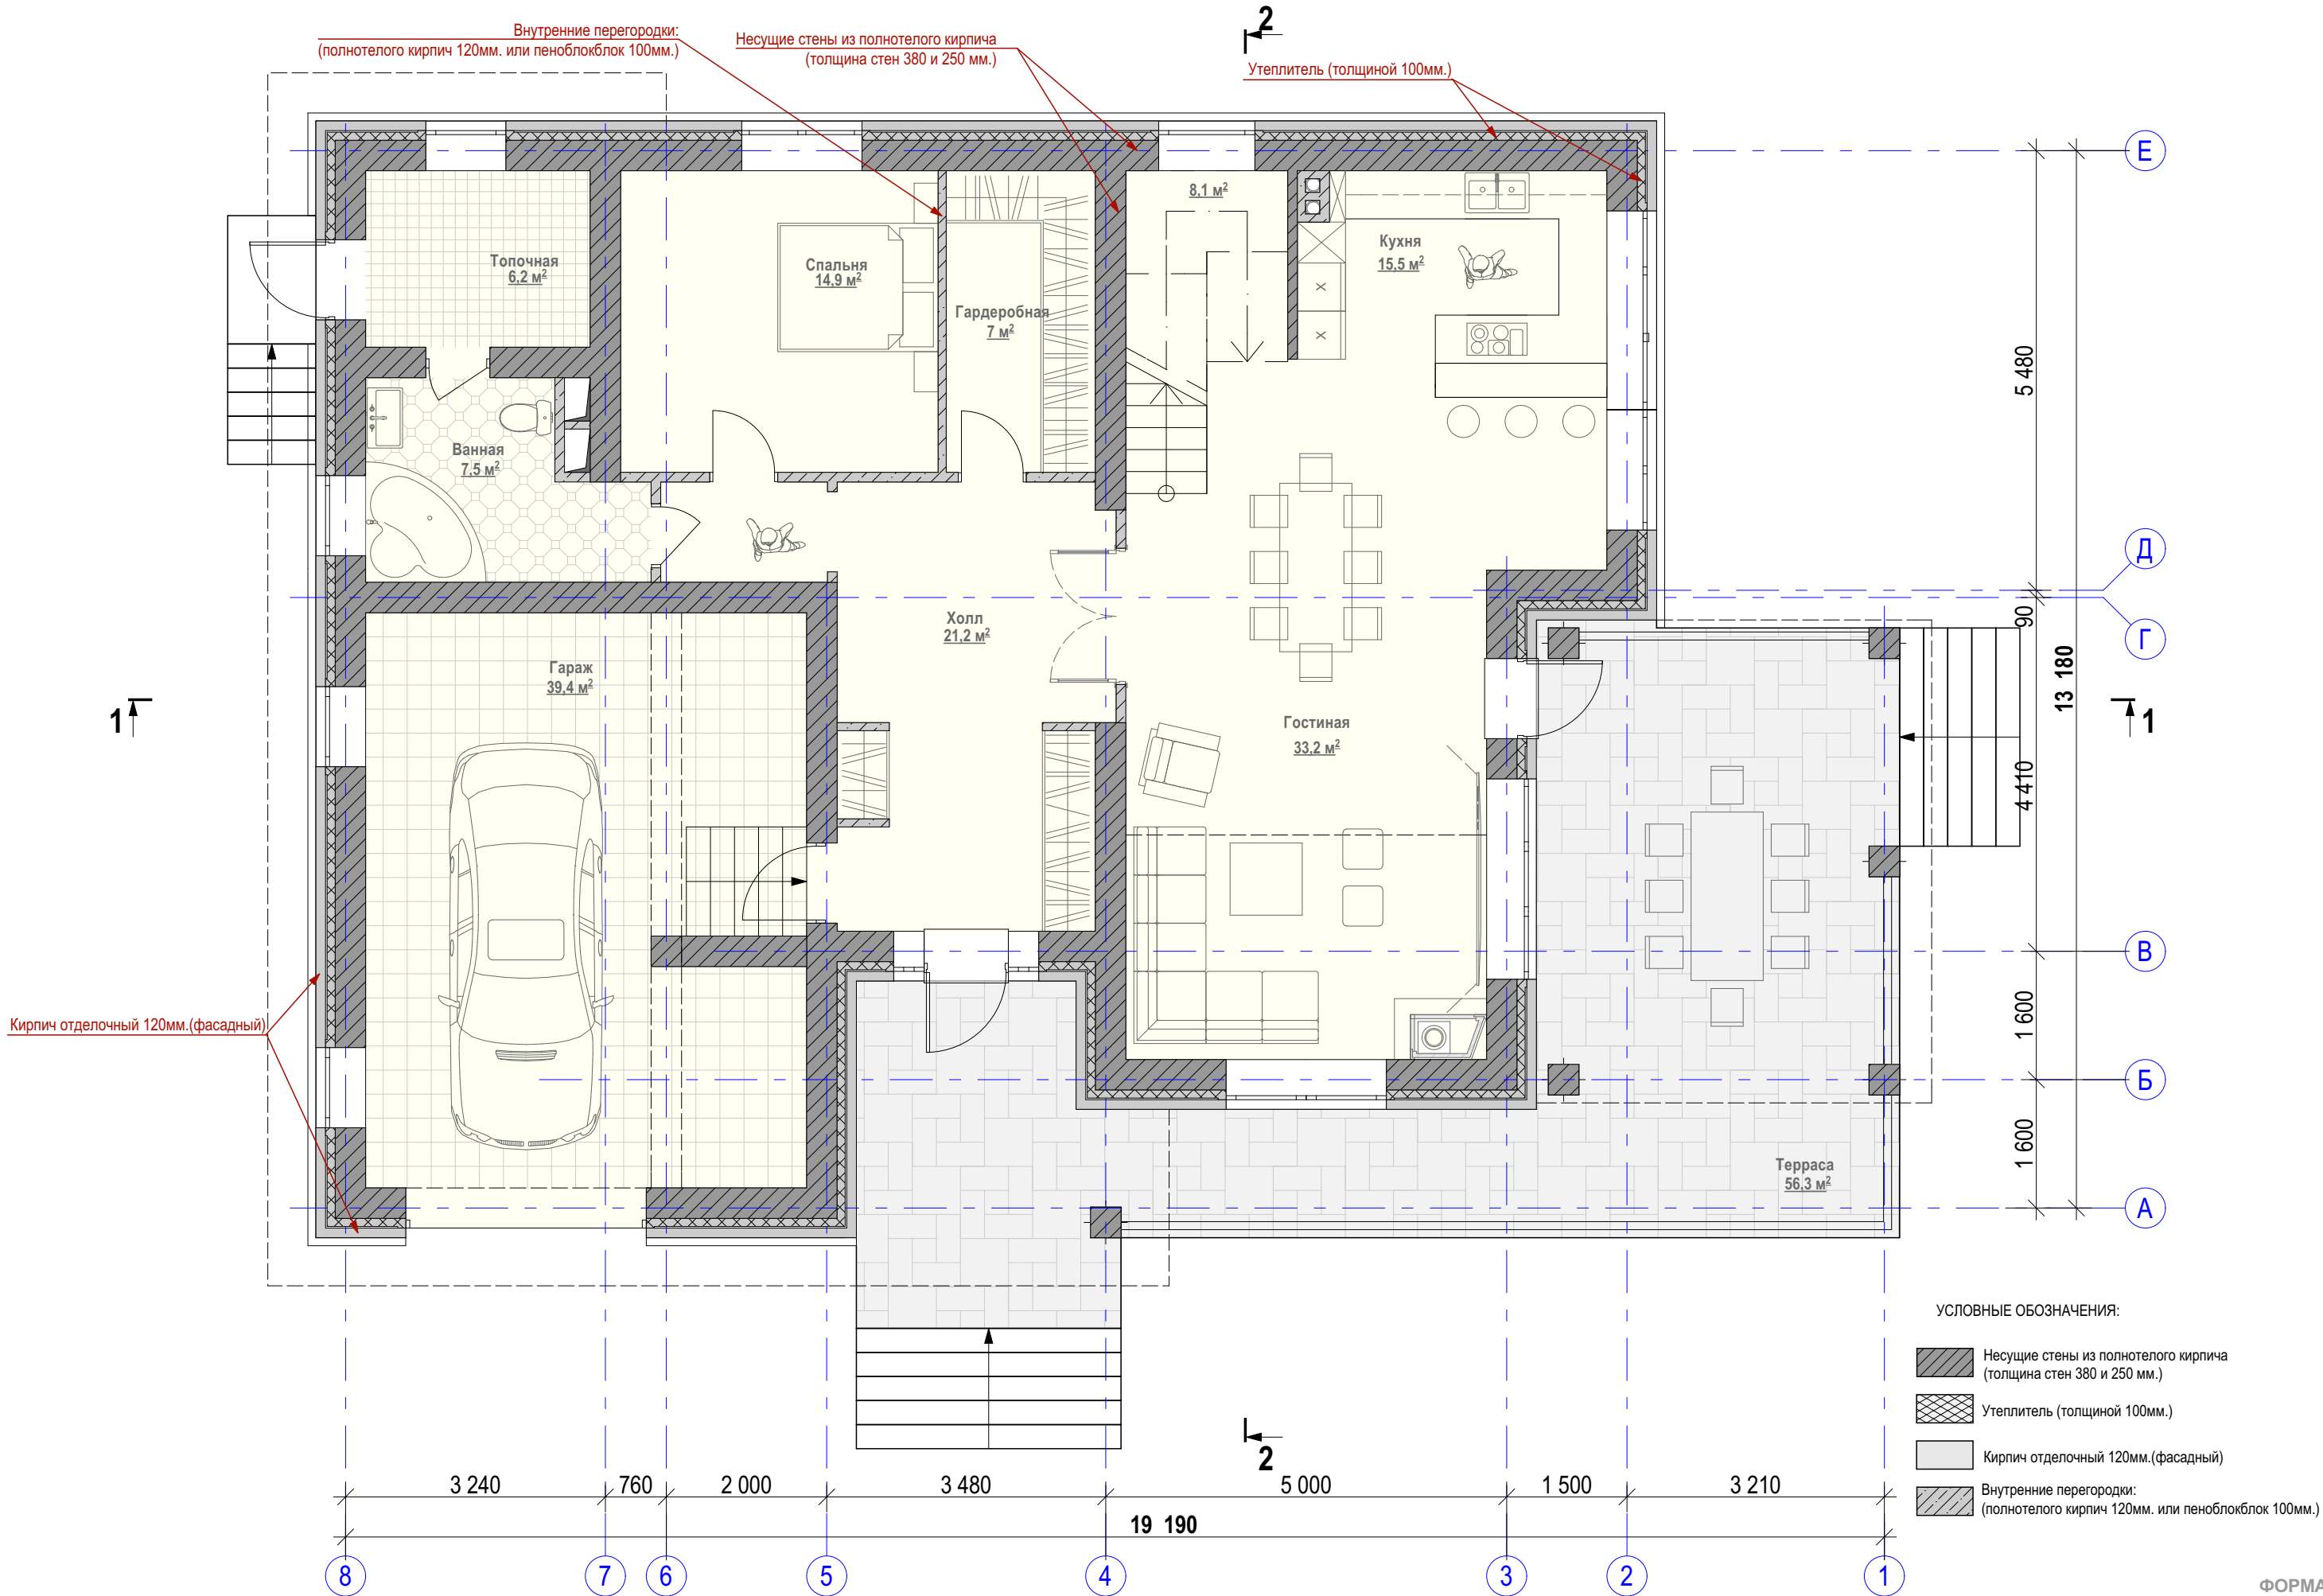


МАСШТАБ 1:75



ПЛАН ВТОРОГО ЭТАЖА (на отм. + 3,200)
МАСШТАБ 1:75

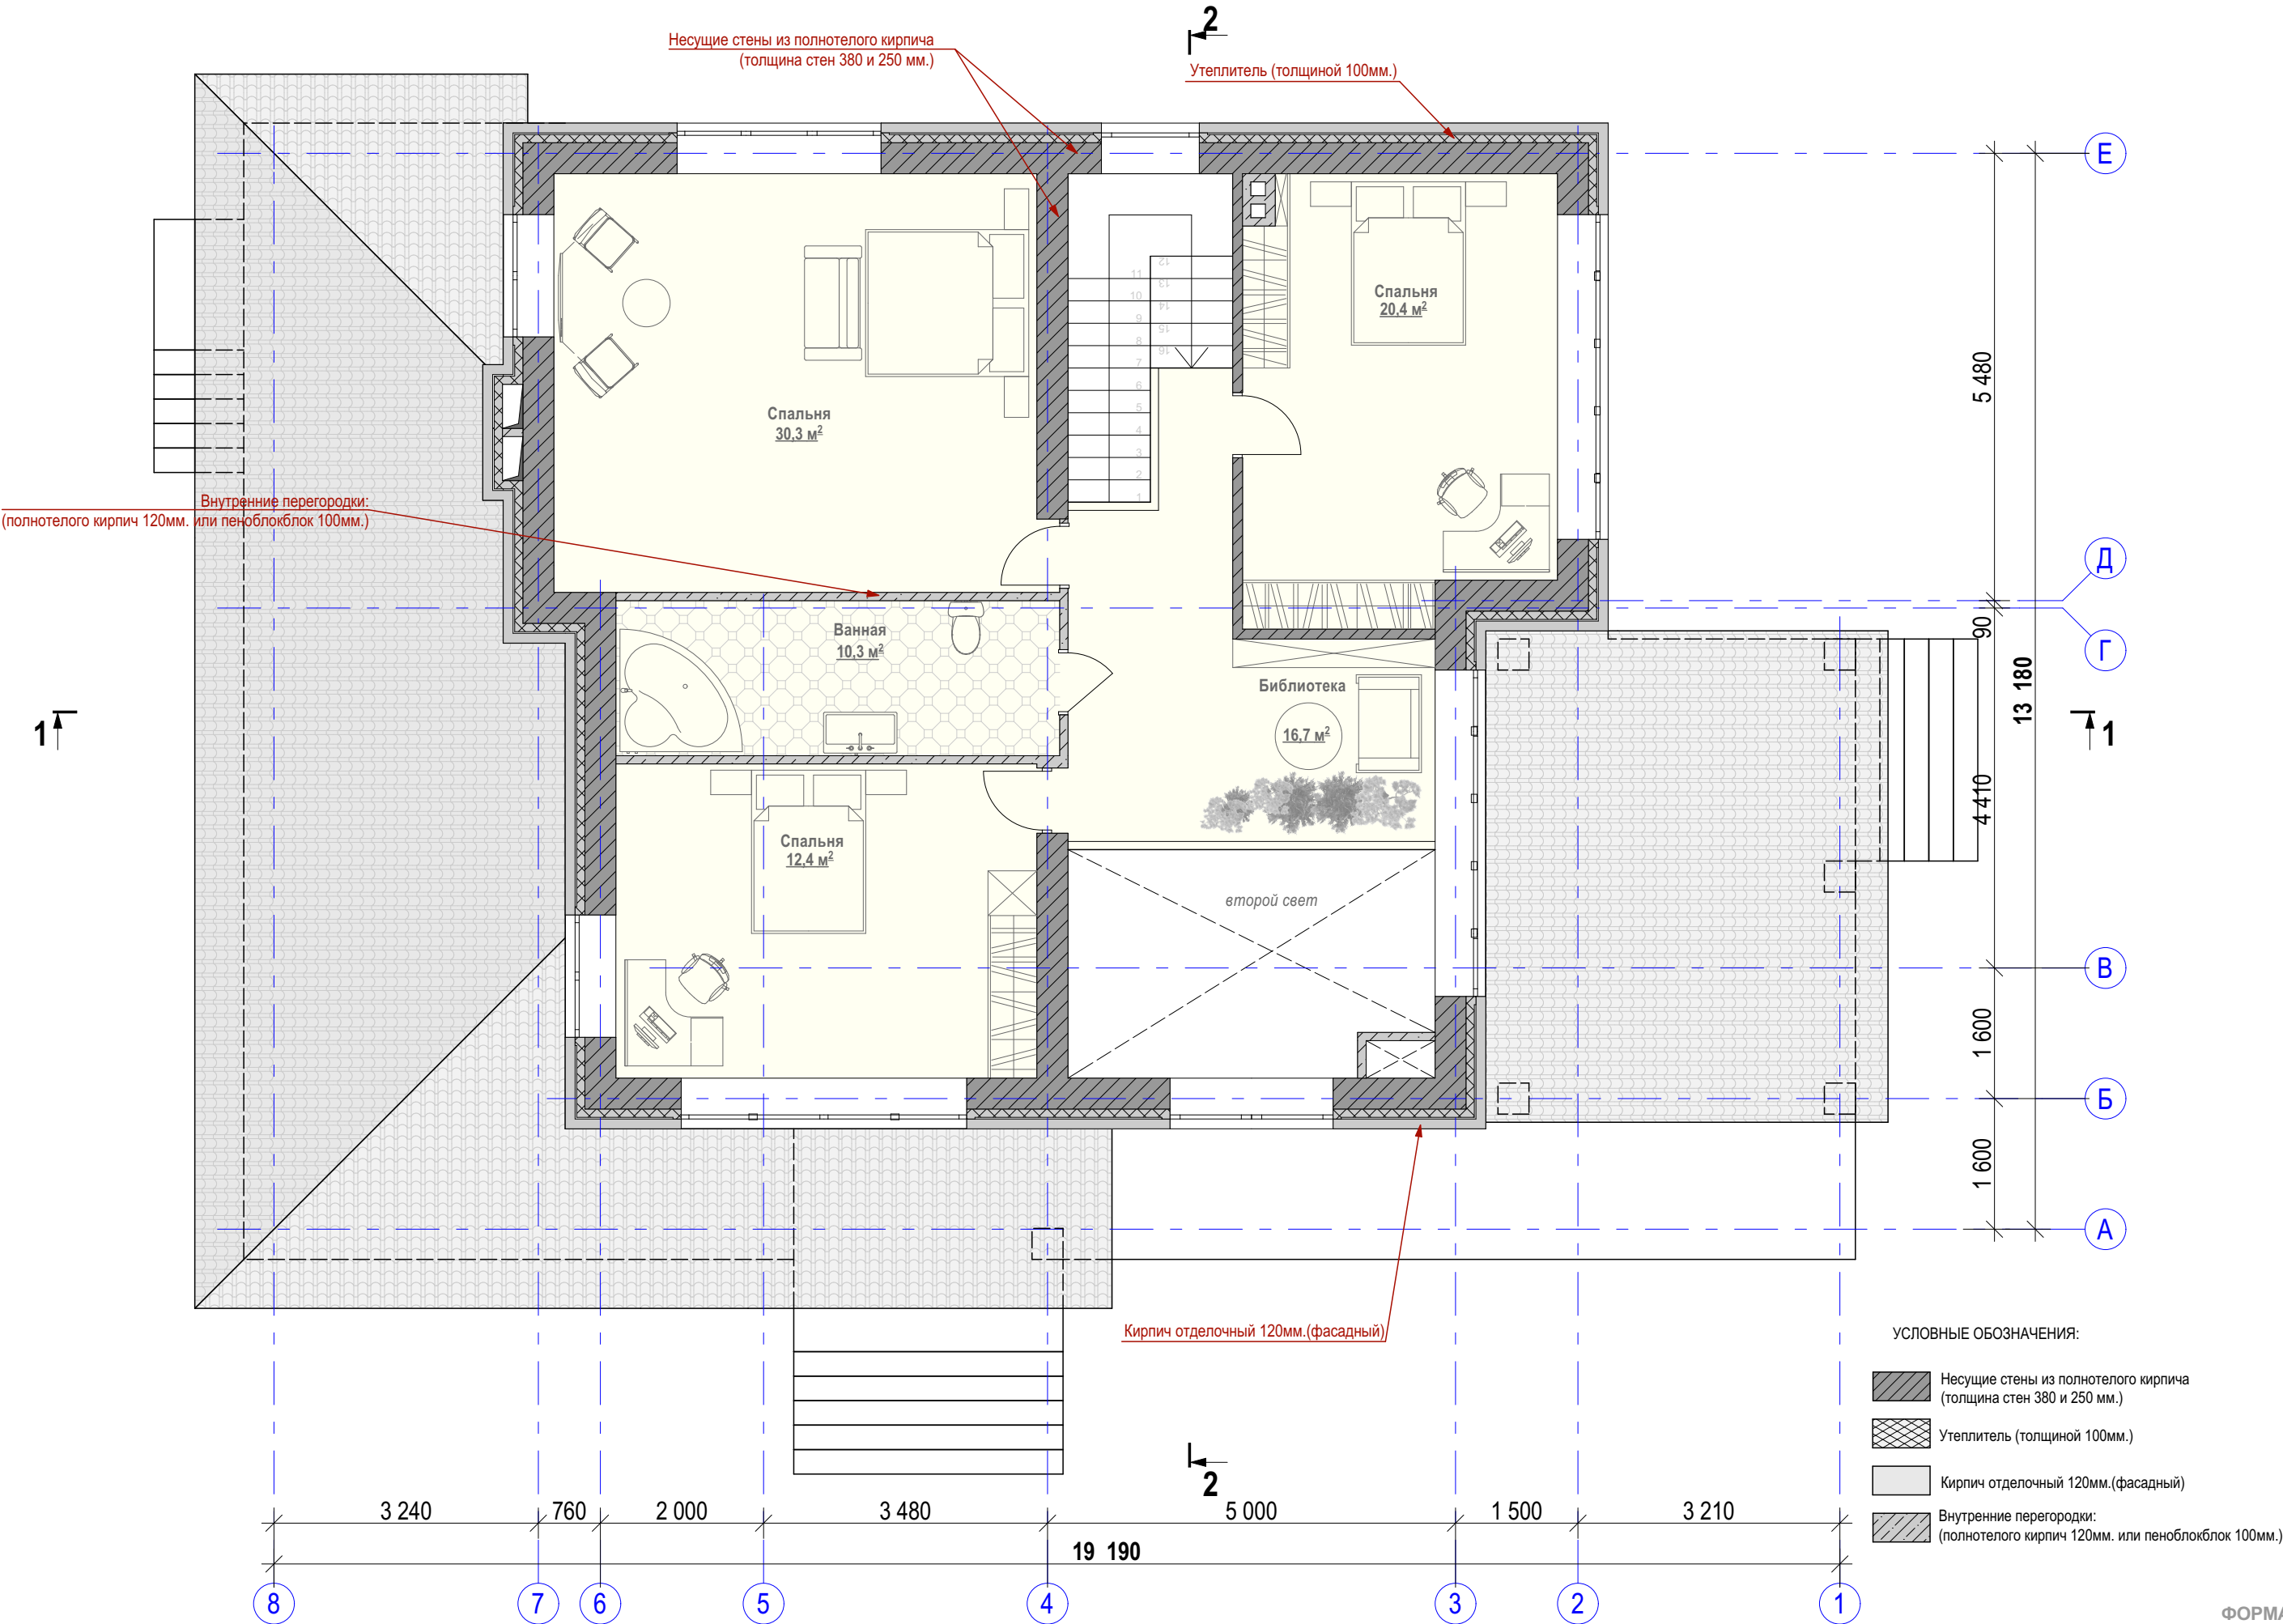


КЛАДОЧНЫЙ ПЛАН ВТОРОГО ЭТАЖА (на отм. + 3,200)
МАСШТАБ 1:75

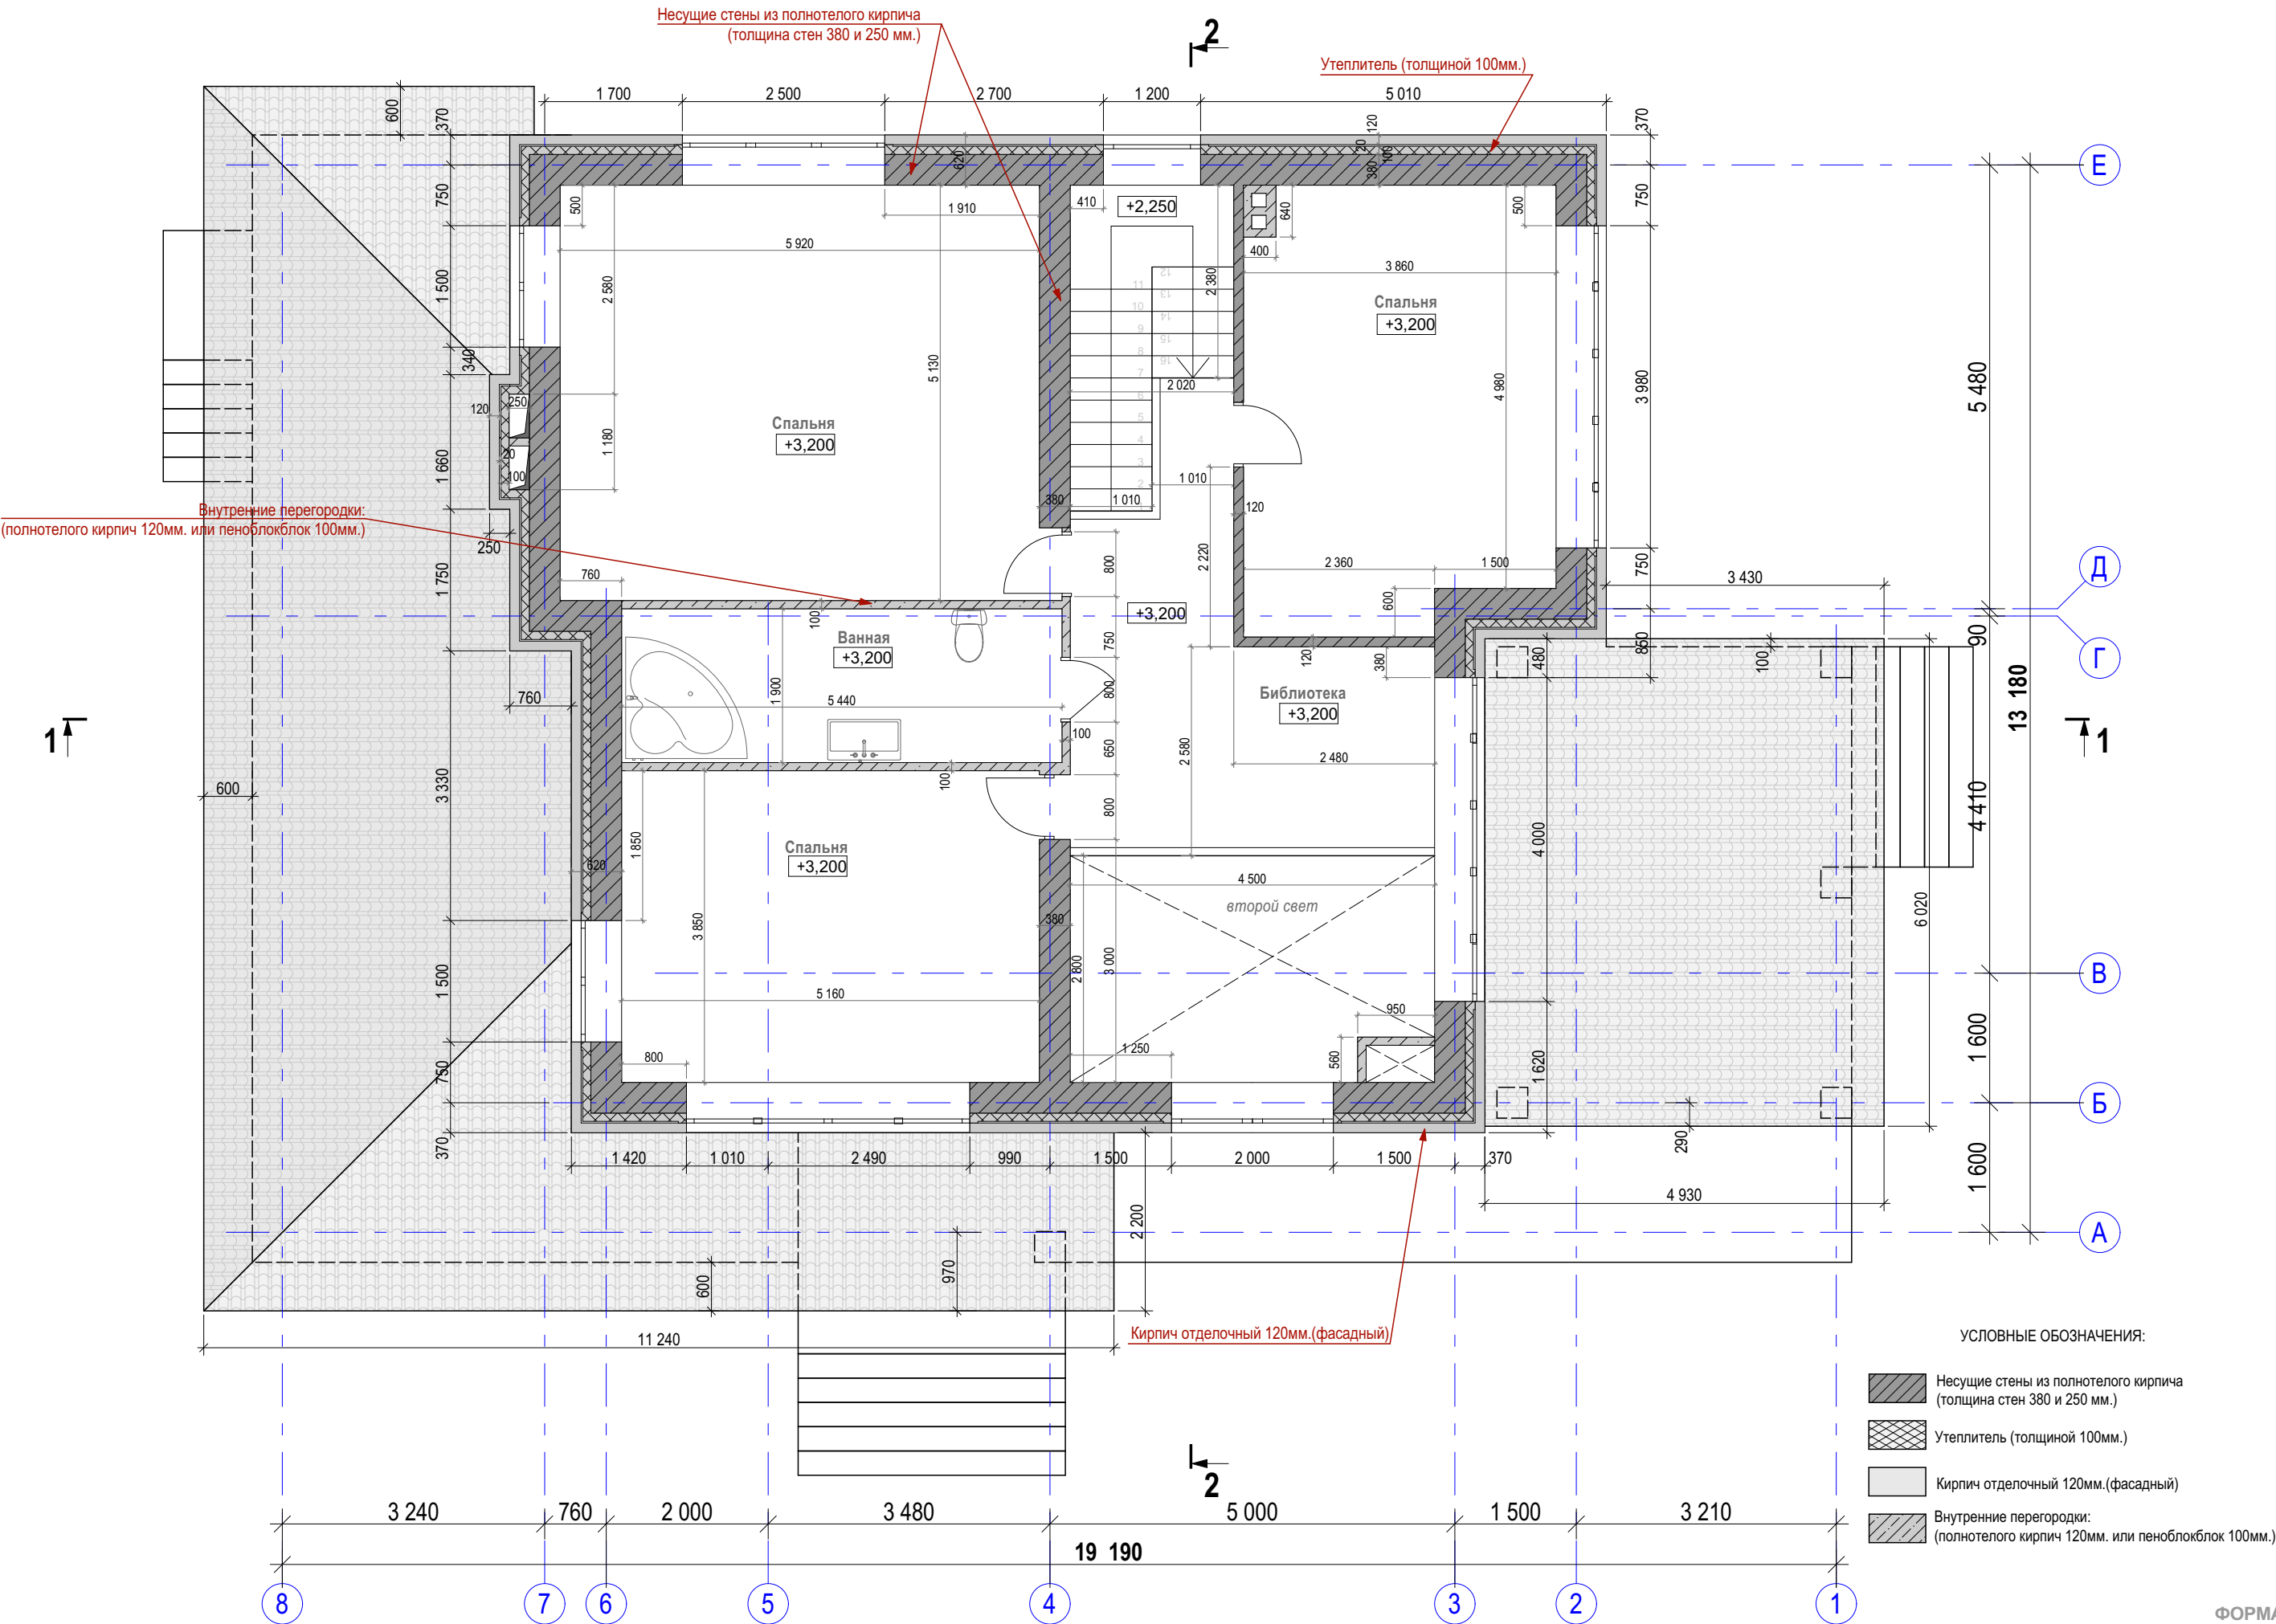


ПЛАН КРОВЛИ


МАСШТАБ 1:75

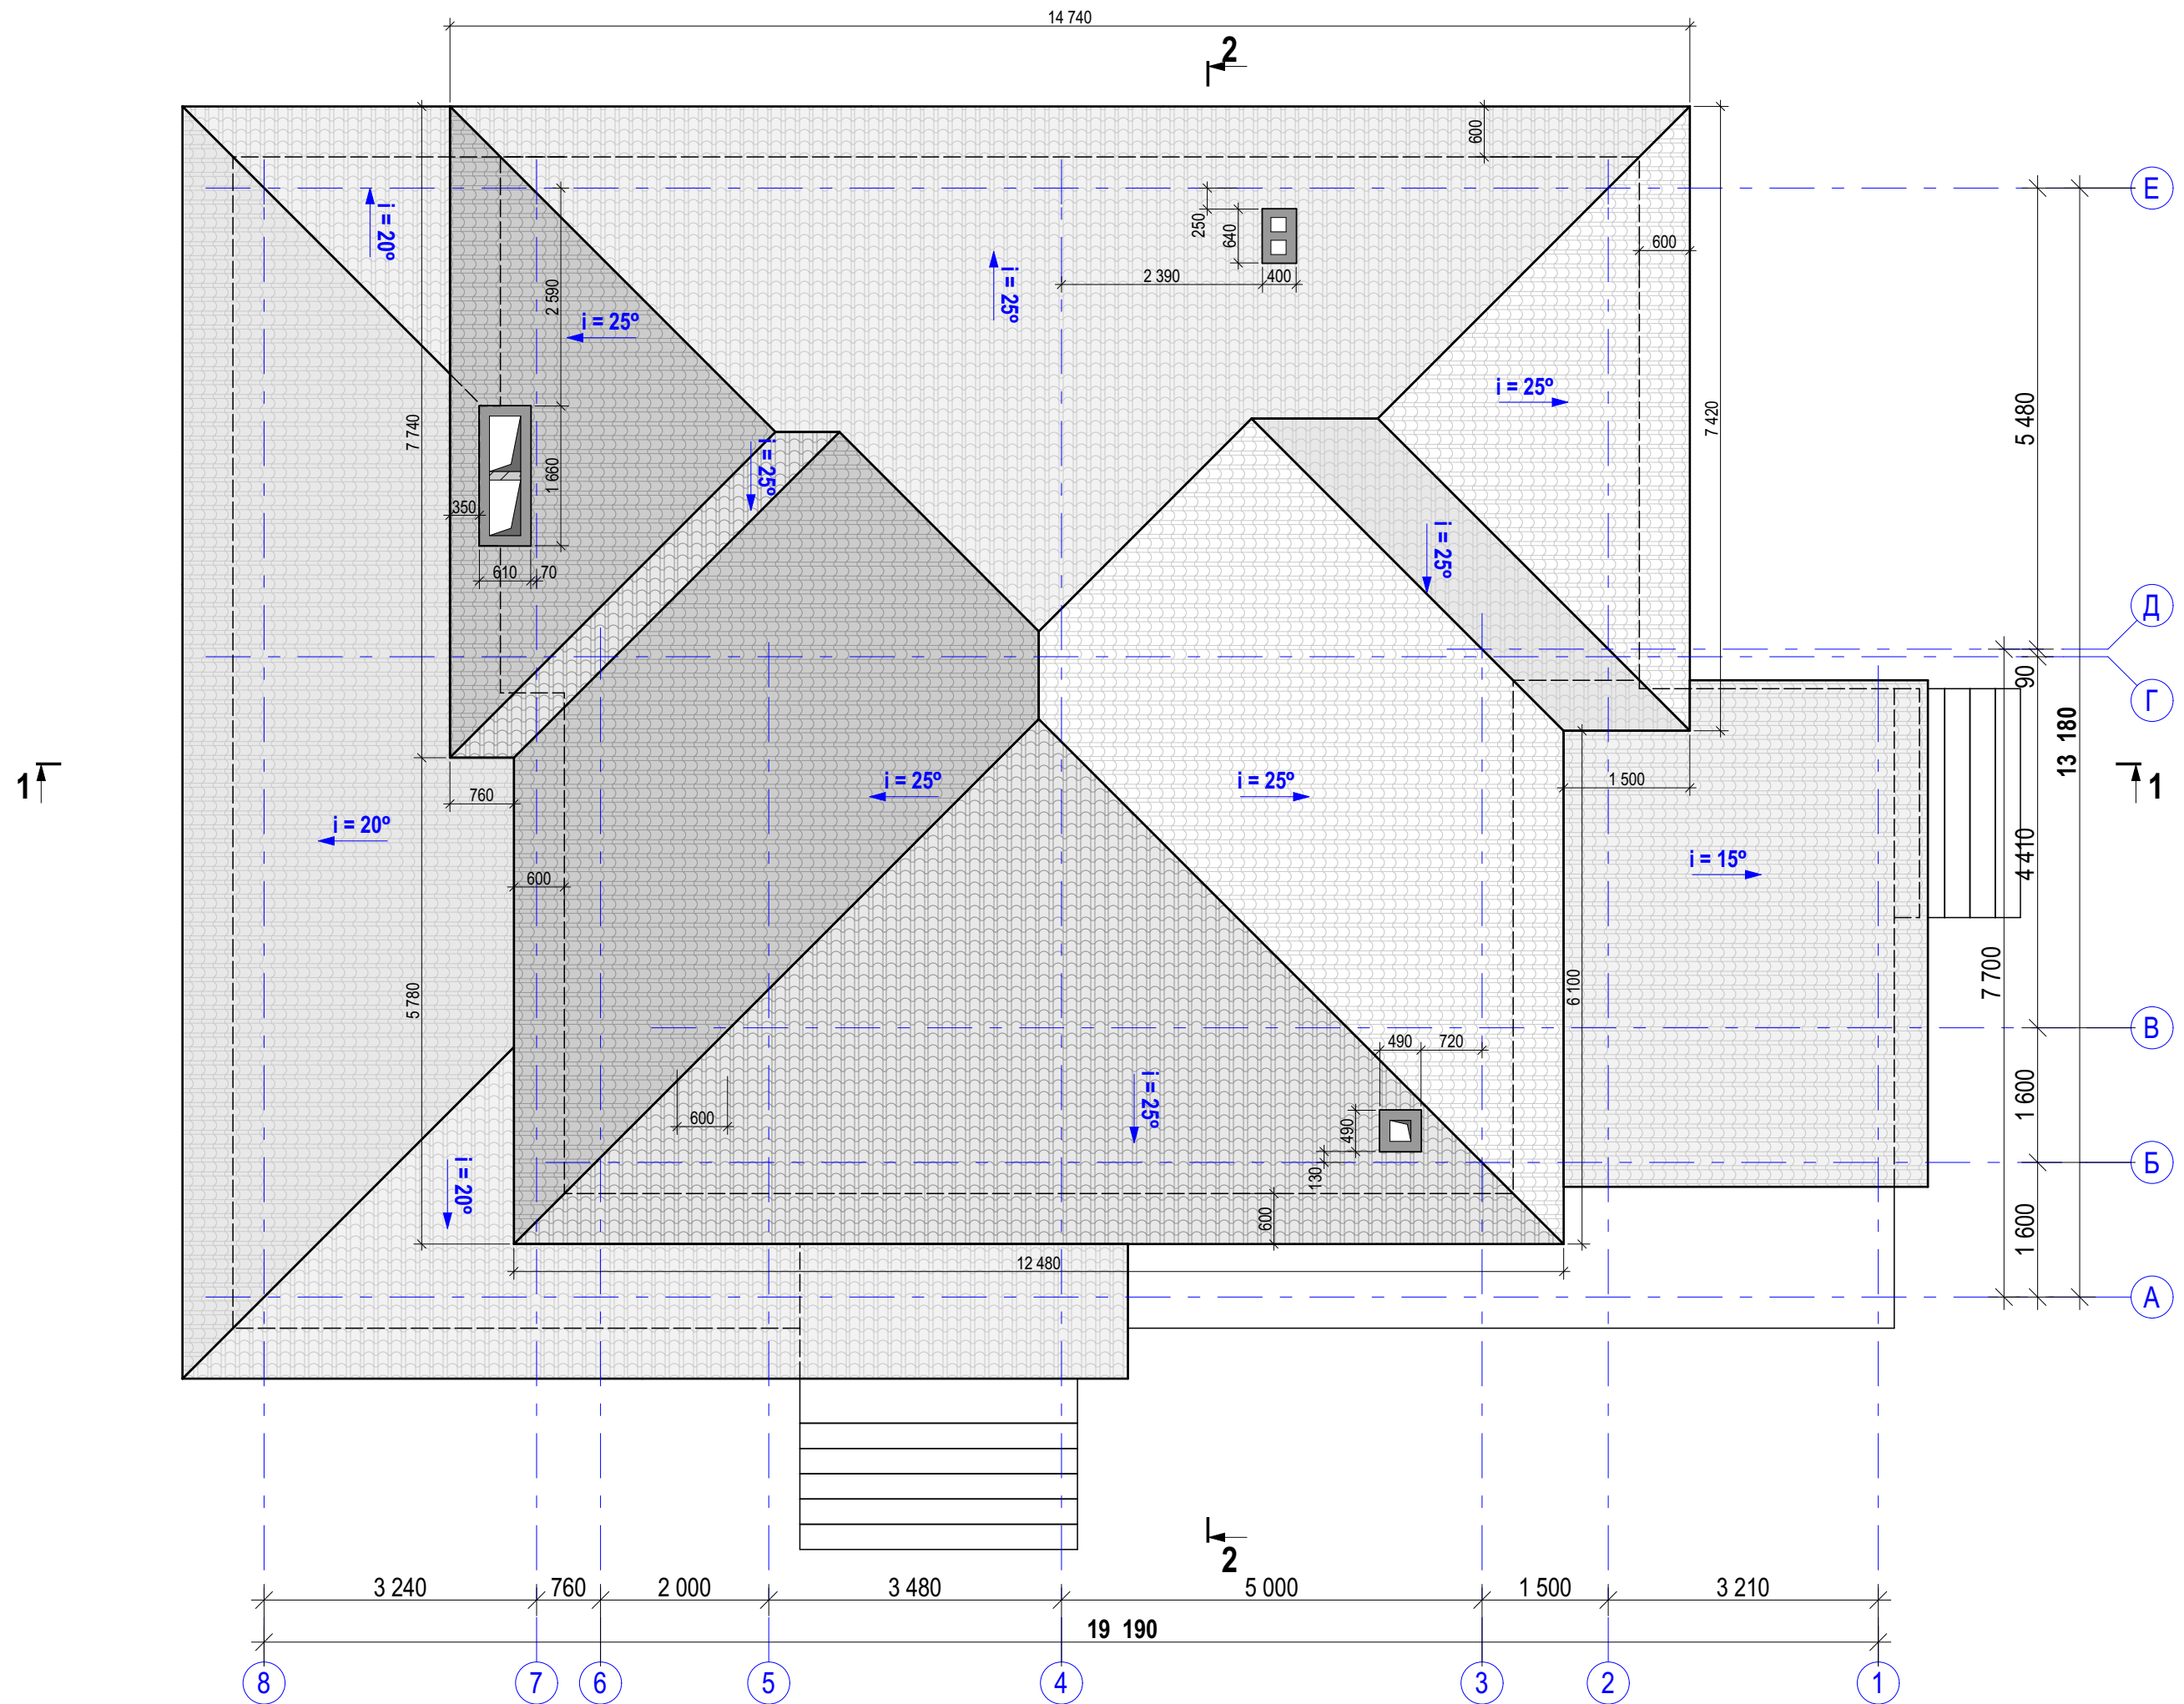

ФАСАД В ОСЯХ 8-1
МАСШТАБ 1:75

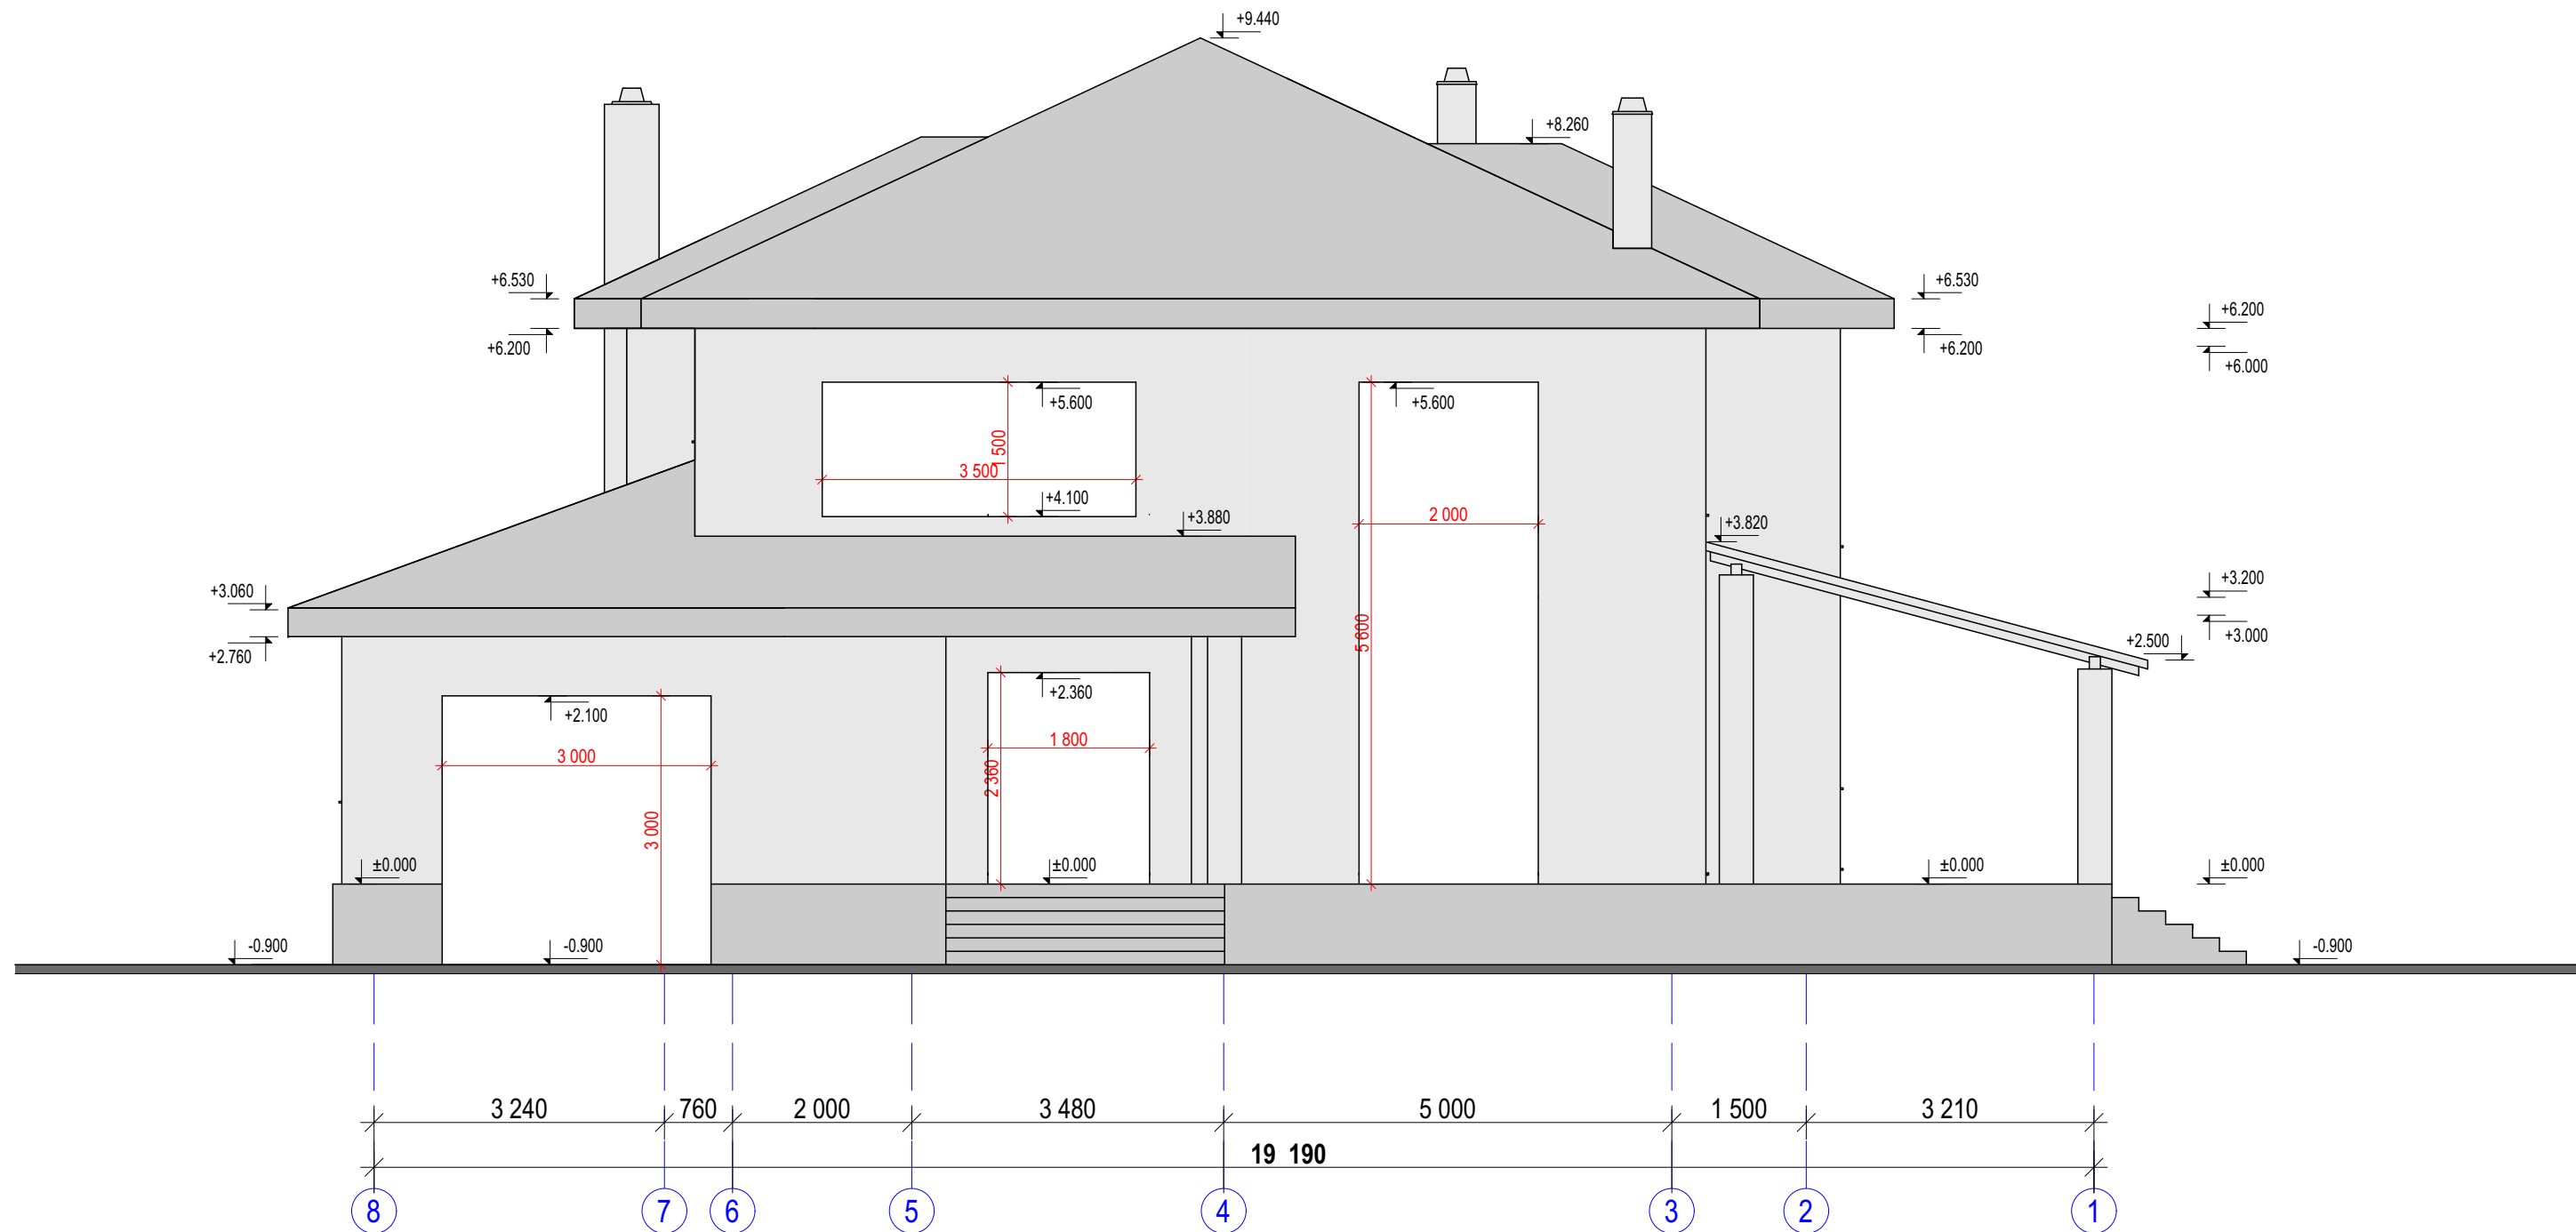


ФАСАД В ОСЯХ А-Е
МАСШТАБ 1:75

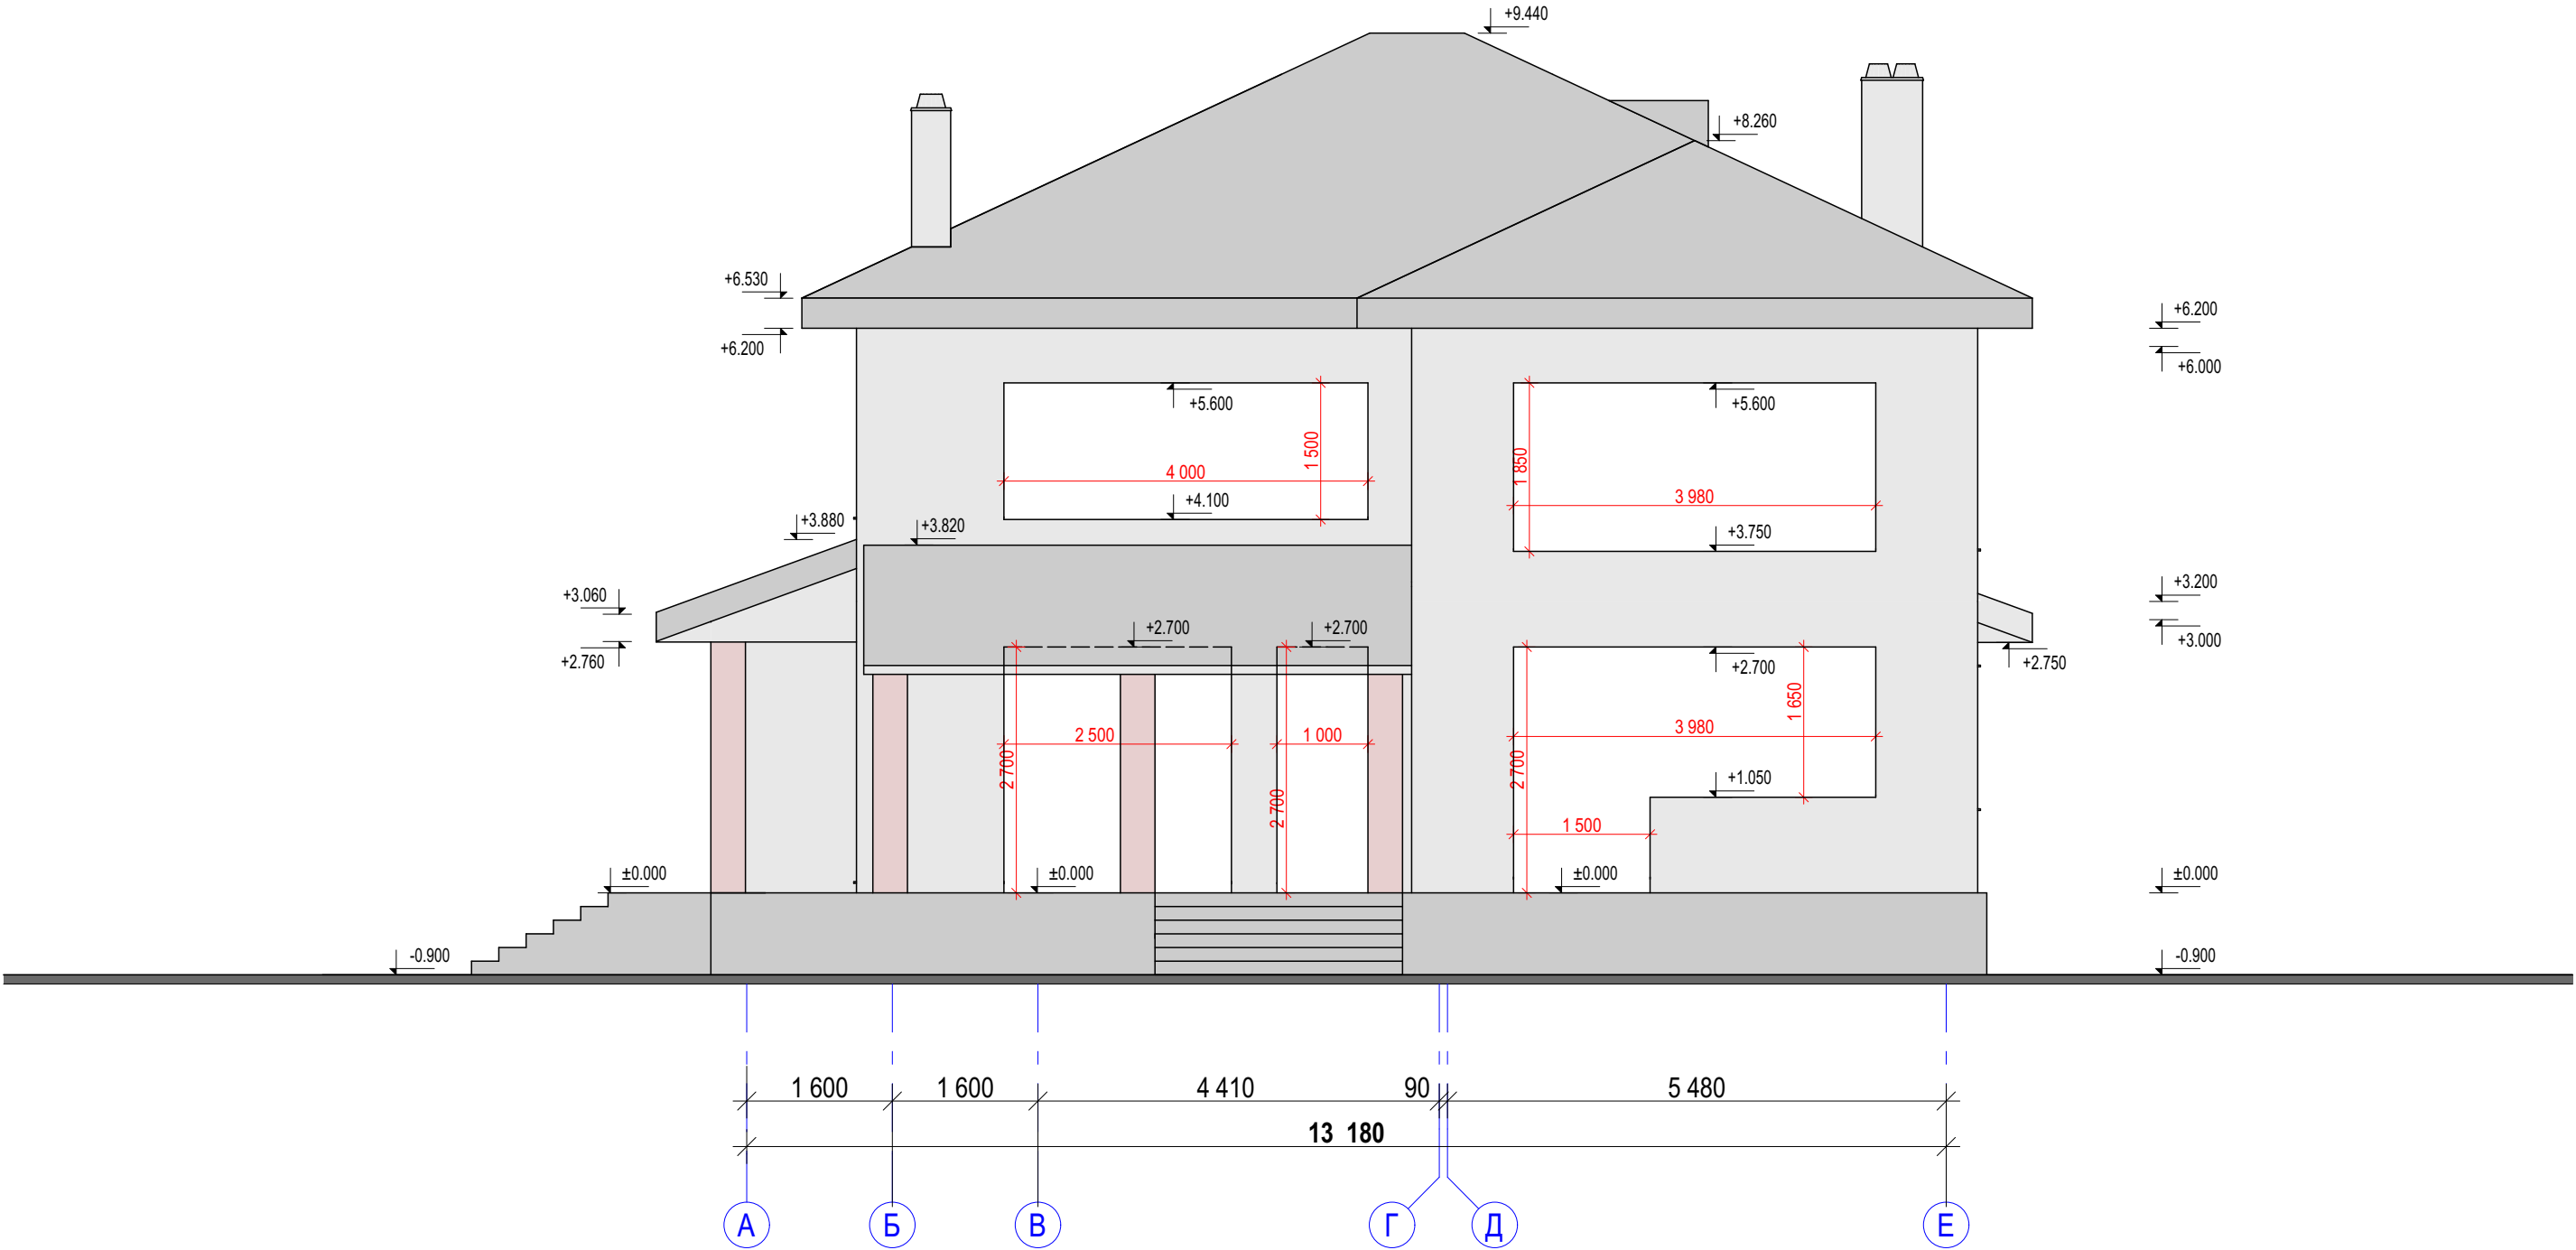


МАСШТАБ 1:75



ФАСАД В ОСЯХ Е-А
МАСШТАБ 1:75

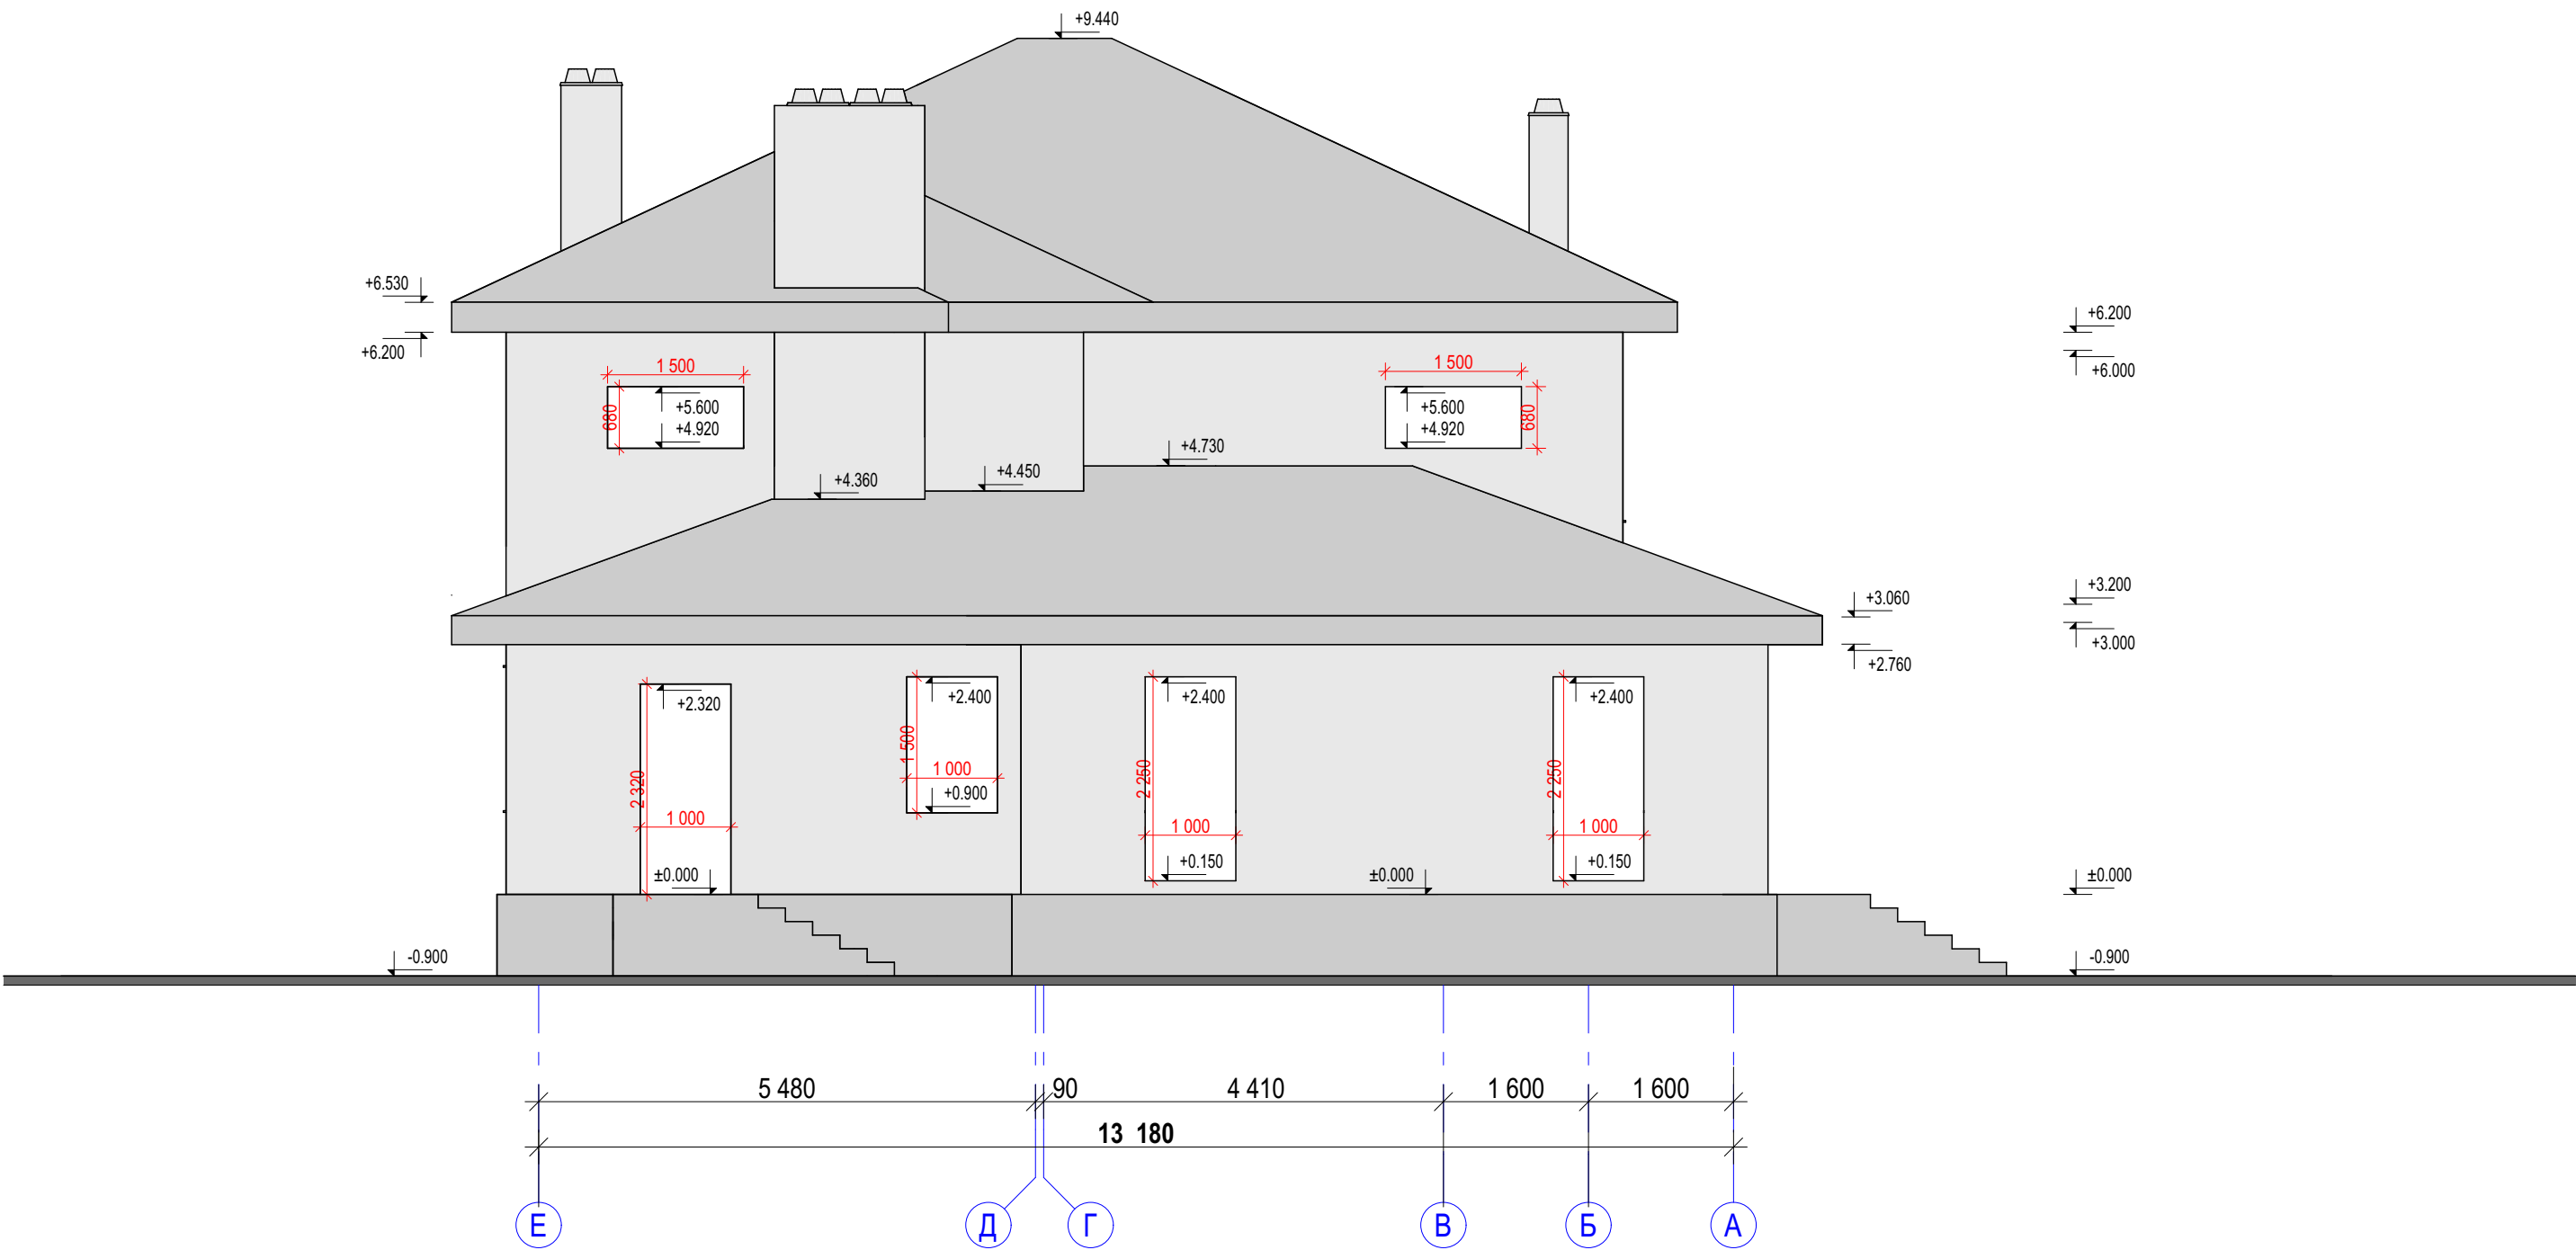

РАЗРЕЗ 1-1
МАСШТАБ 1:75

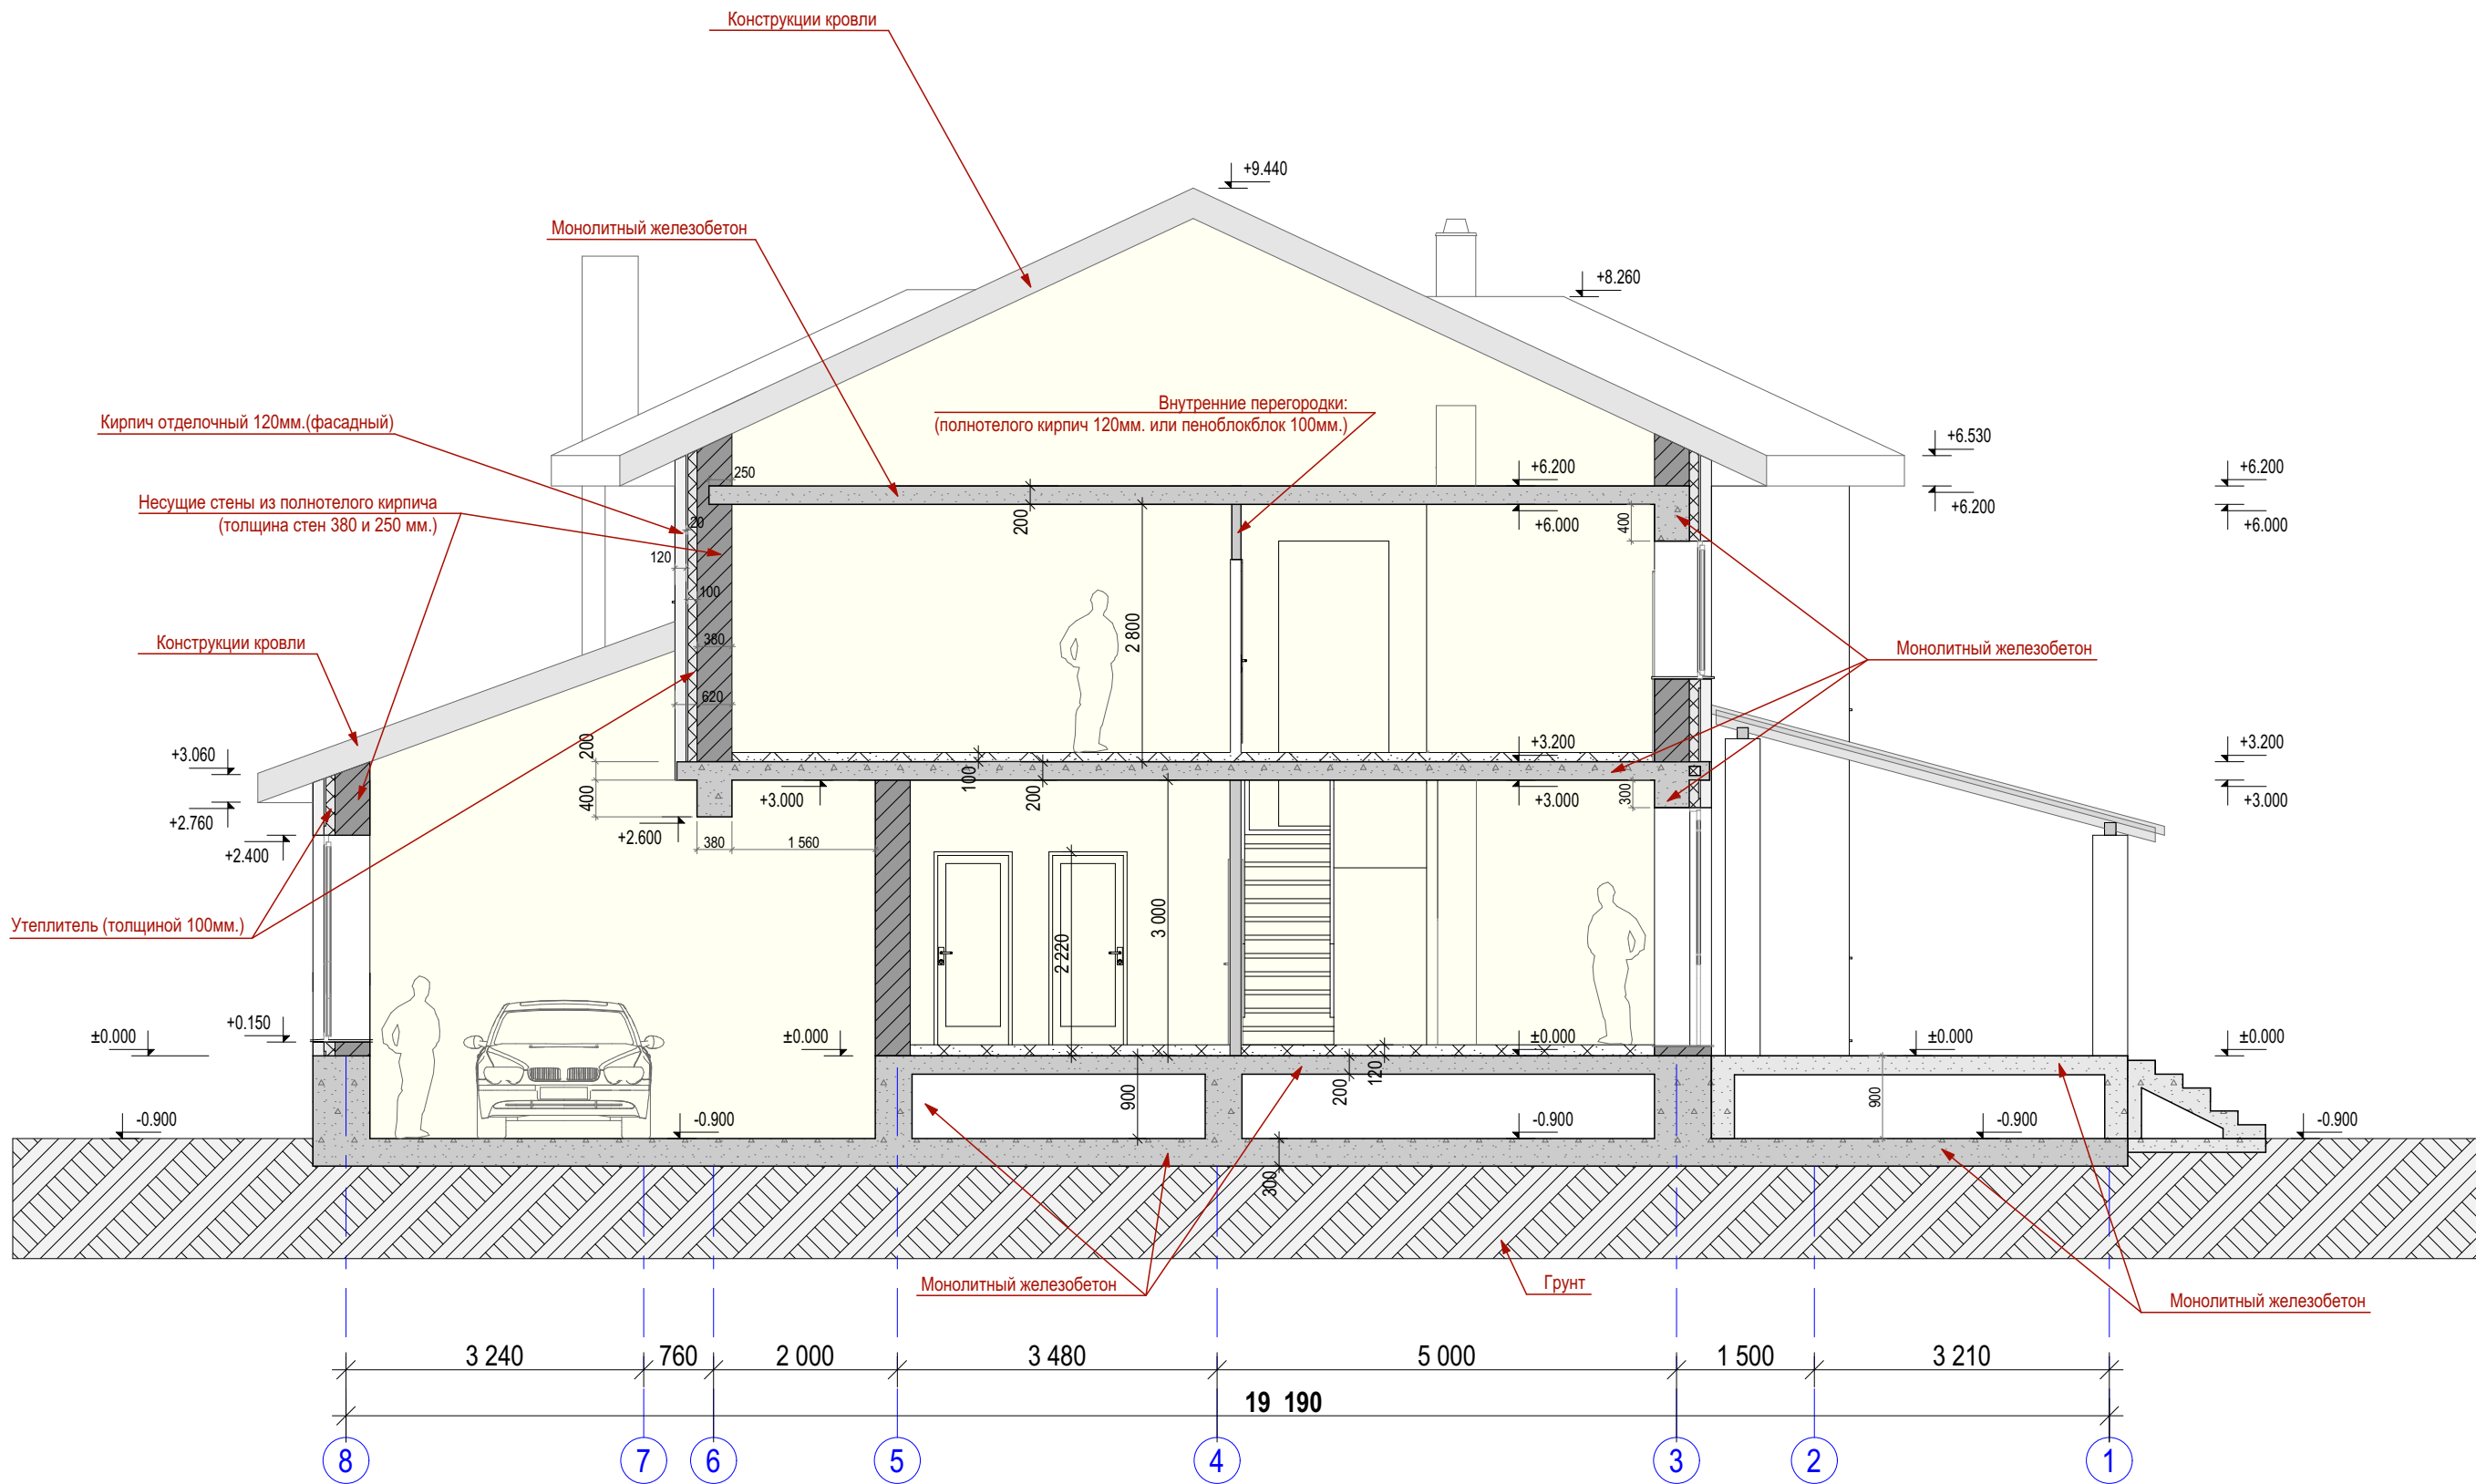

УСЛОВНЫЕ ОБОЗНАЧЕНИЯ:

	Несущие стены из полнотелого кирпича (толщина стен 380 и 250 мм.)		Внутренние перегородки: (полнотелого кирпич 120мм. или пеноблокблок 100мм.)
	Утеплитель (толщиной 100мм.)		Монолитный железобетон
	Кирпич отделочный 120мм.(фасадный)		Грунт

РАЗРЕЗ 2-2
МАСШТАБ 1:75

