



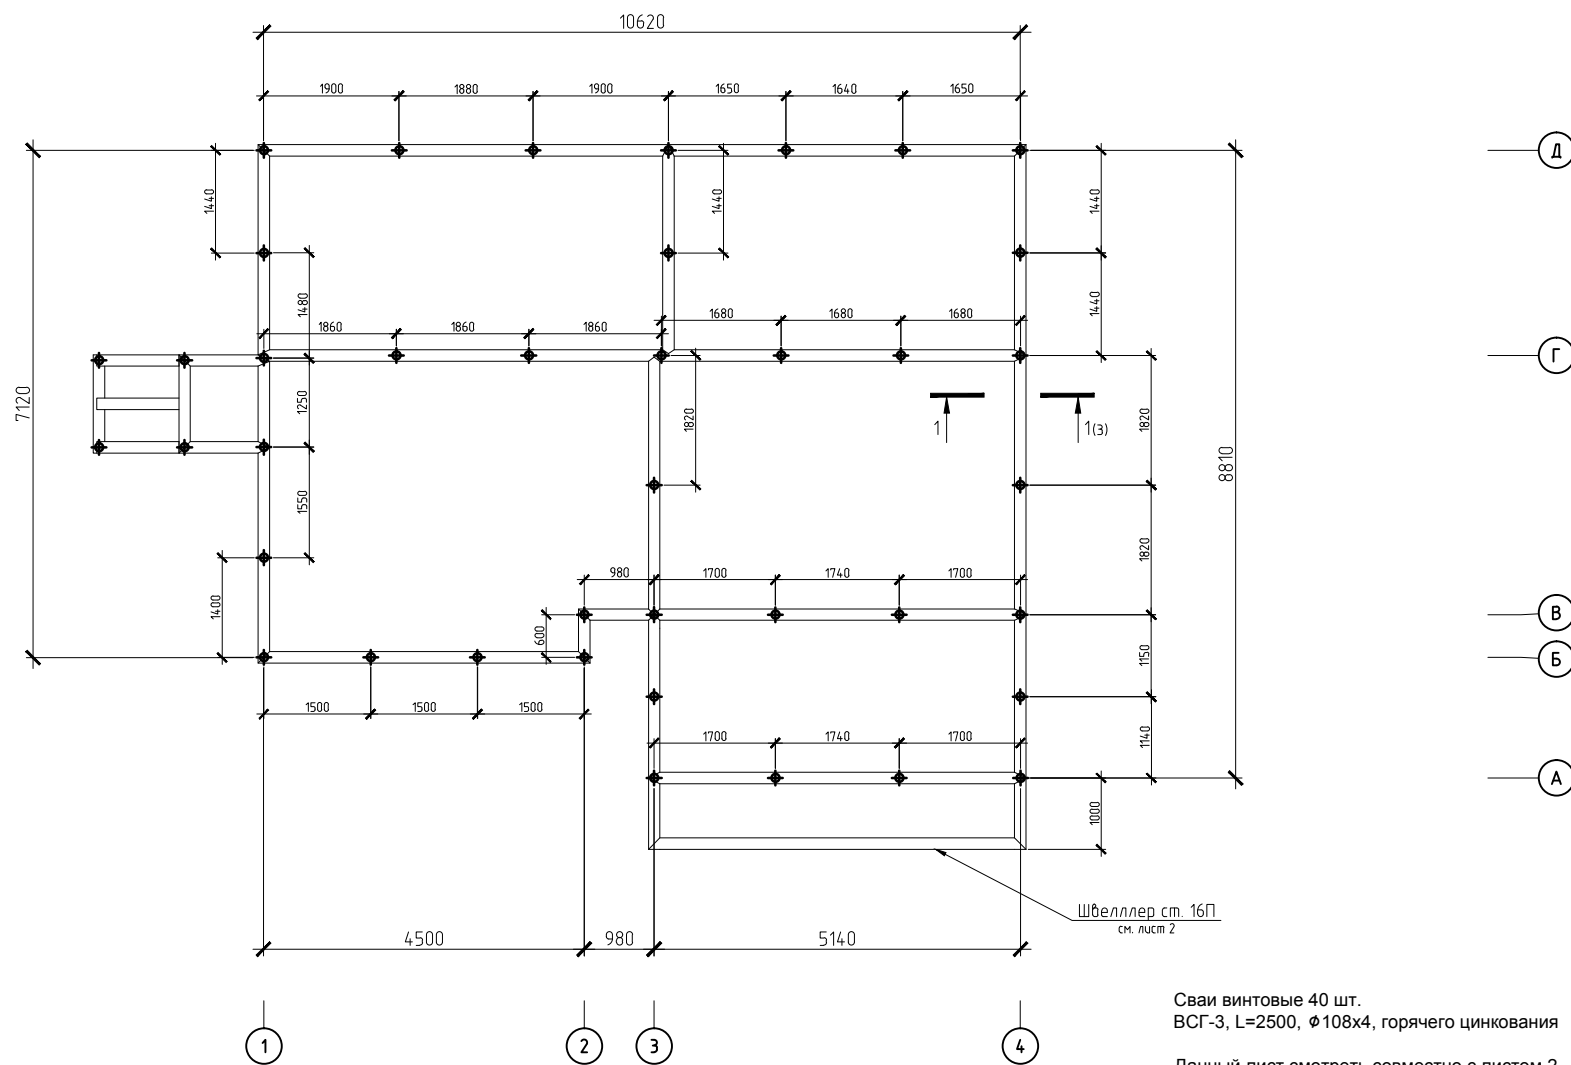


ИБ-174						
Строительство частного жилого дома						
Изм.	Кол.	Лист	Уб.	Под.	Дата	
Разработал						
Проект частного жилого дома						Станция / Лист
						Р 1
Схема расположения винтовых свай						


2-2 (2)

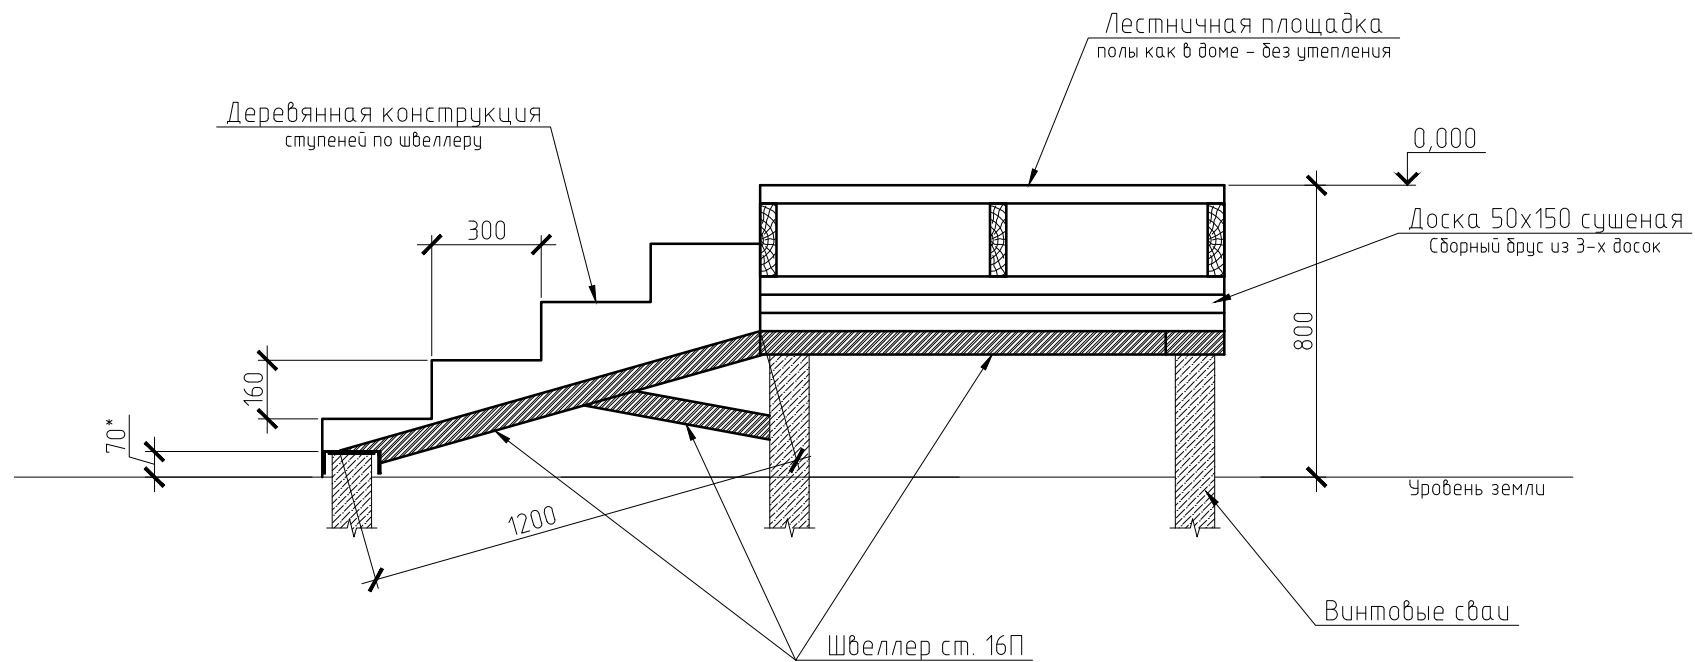



Винтовые сваи
1-1 (1)

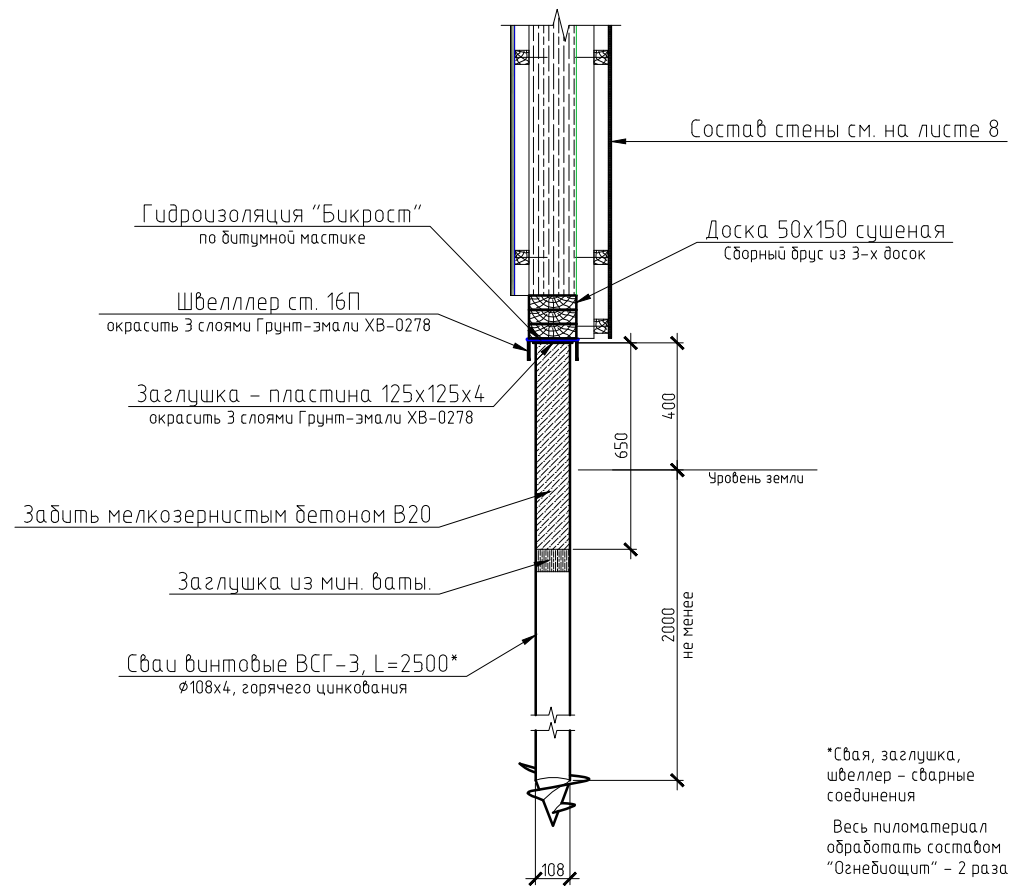

Опираие лаг перекрытия
Высота цоколя

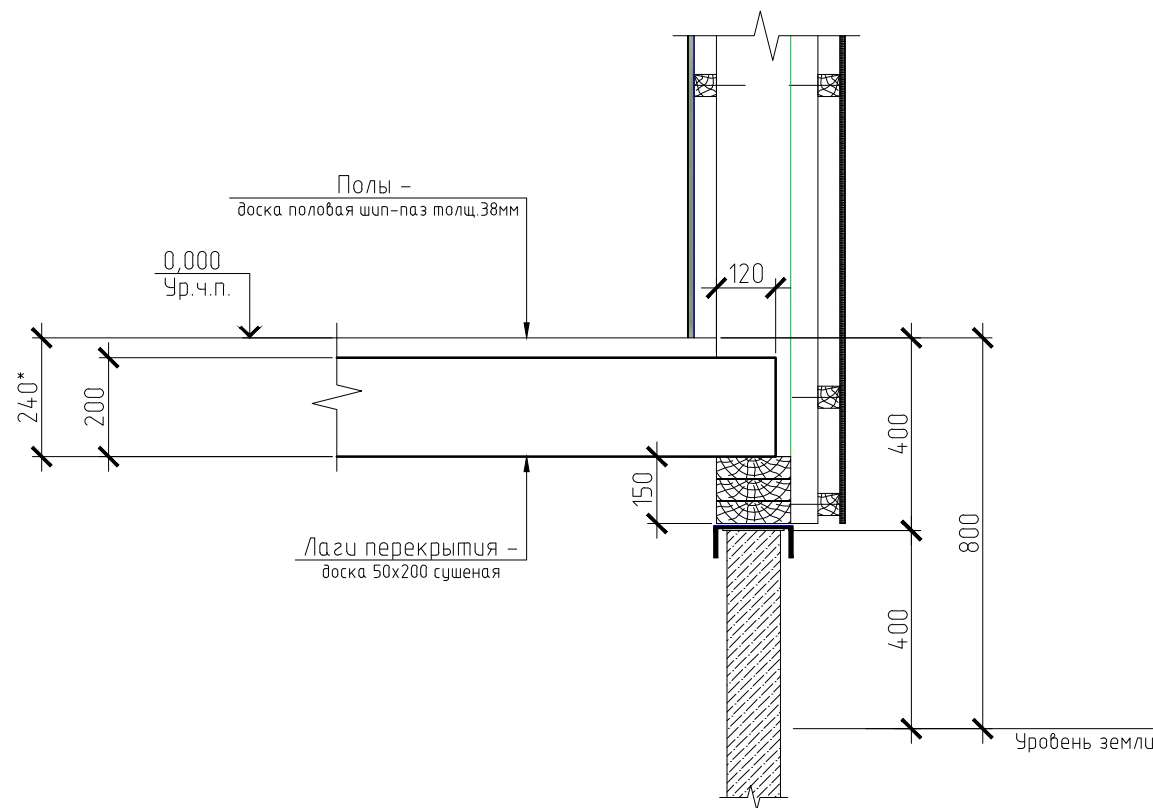


Крепление стоек каркаса к нижней обвязке

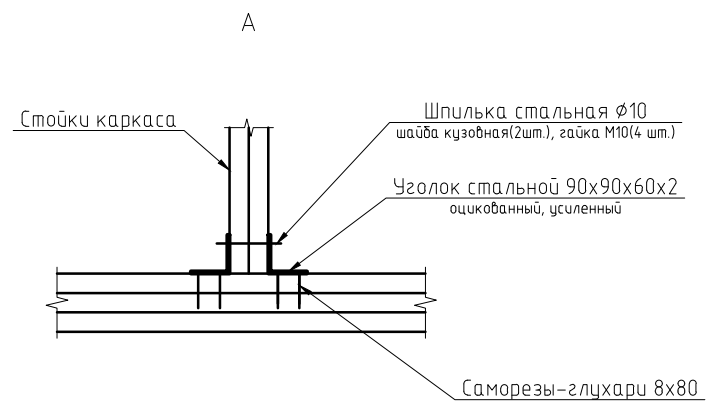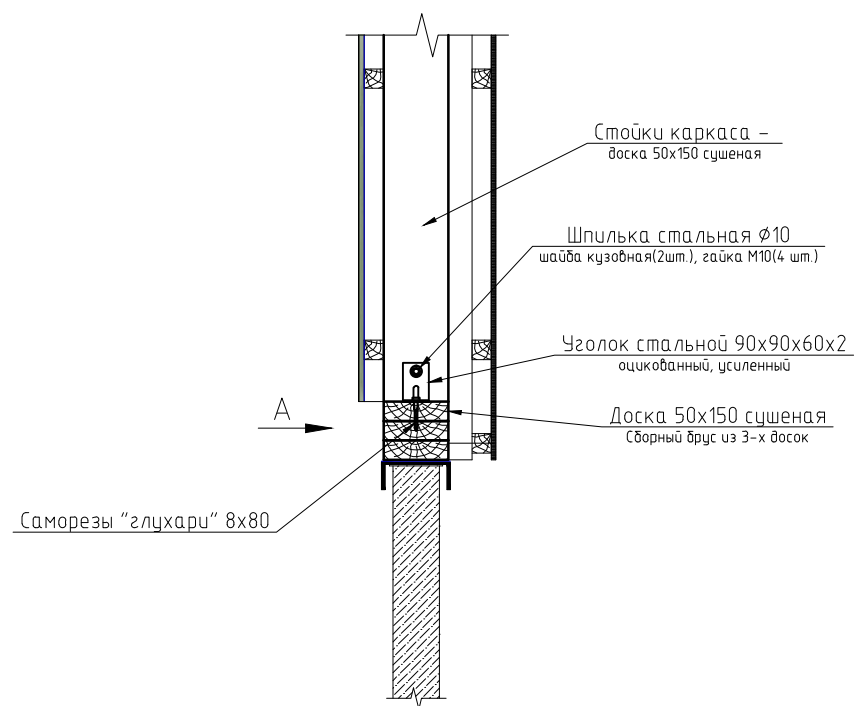


Крепление сборного бруса нижней обвязки


А (5)

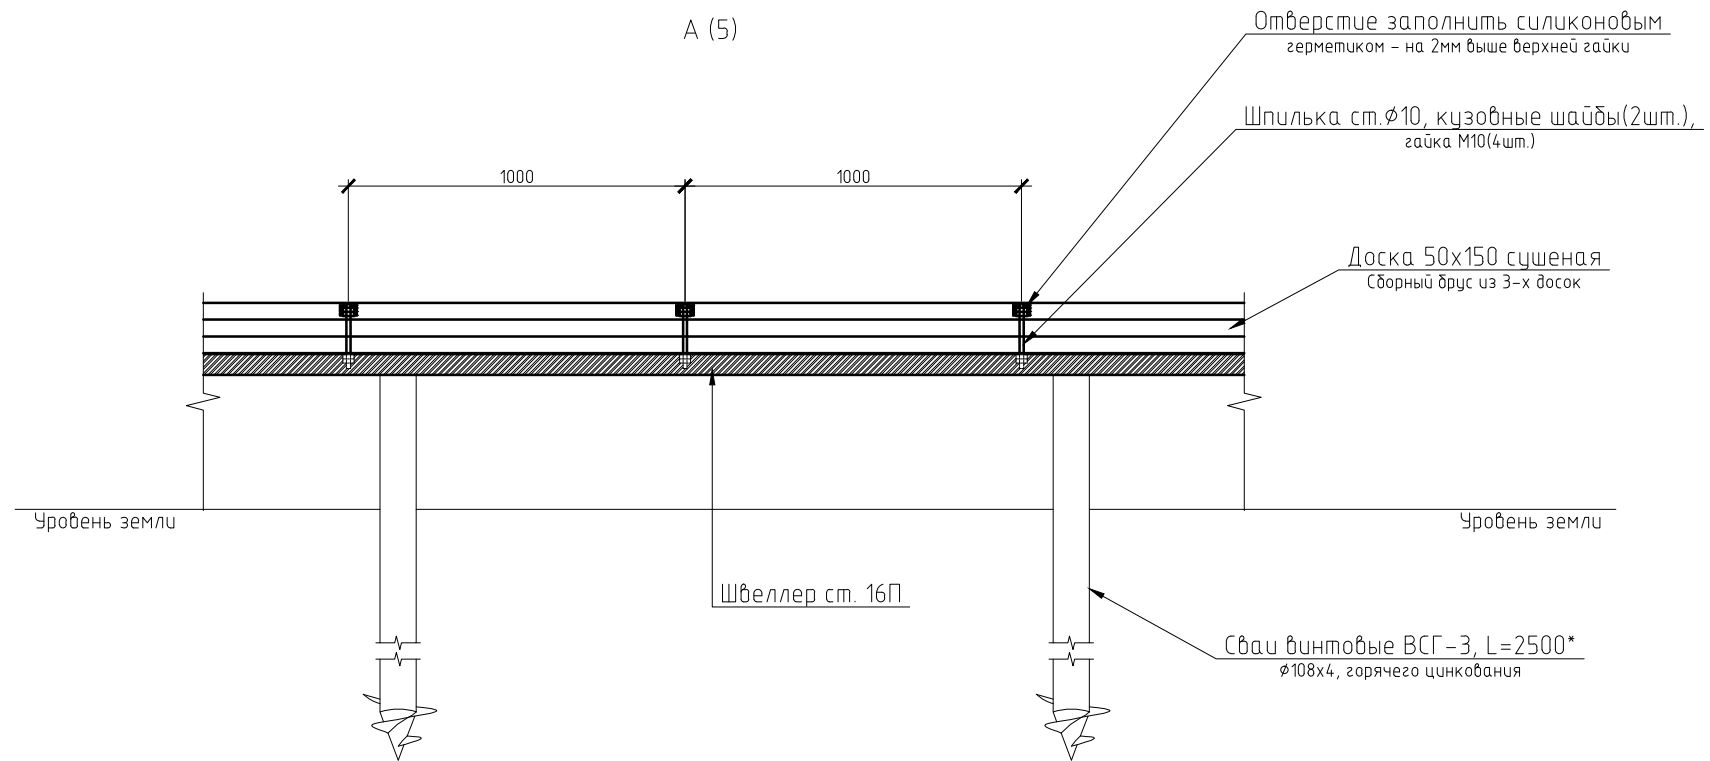


Состав полов 1 этажа

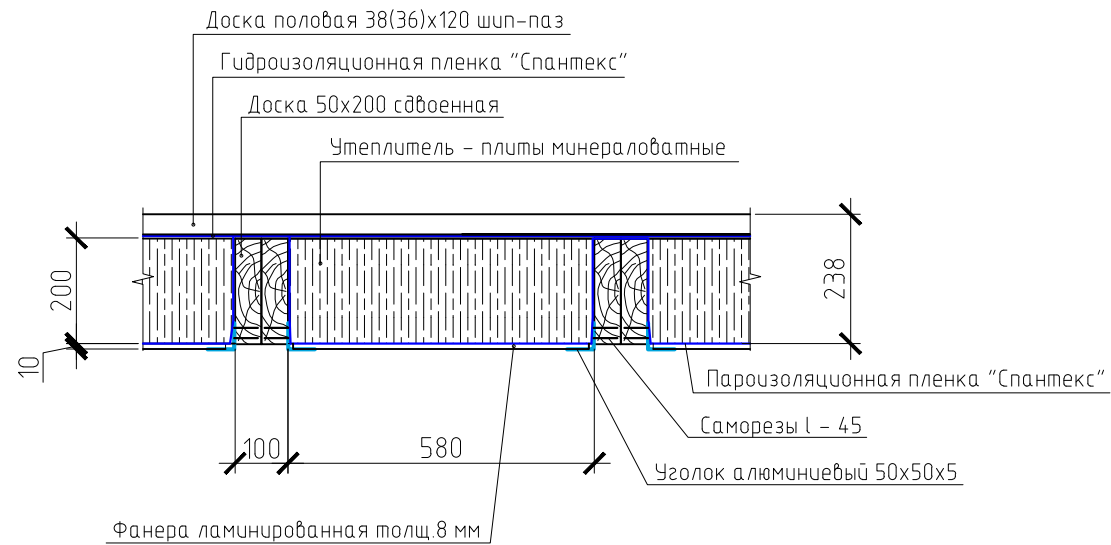


Состав полов ванной и котельной

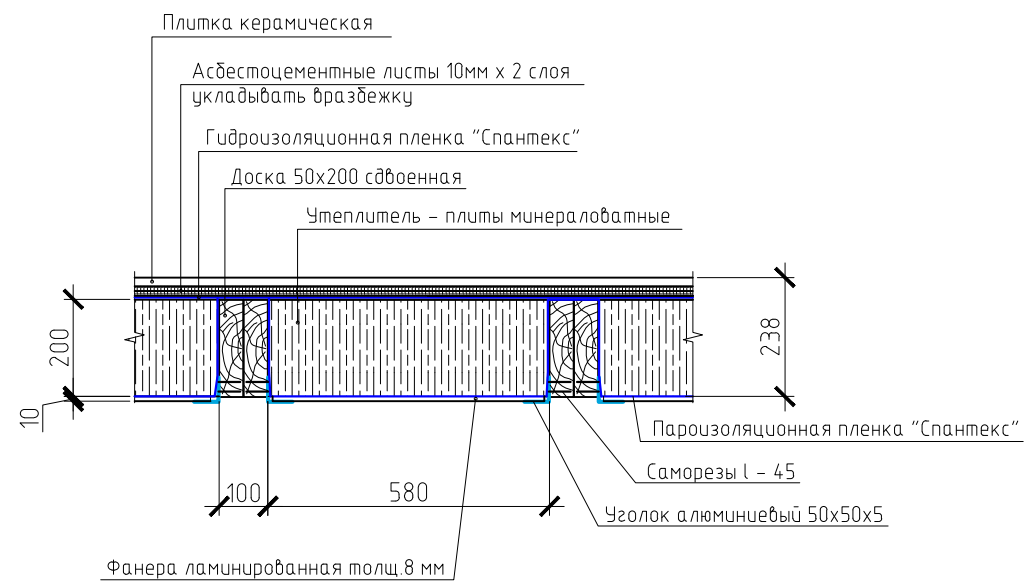


Состав наружных стен

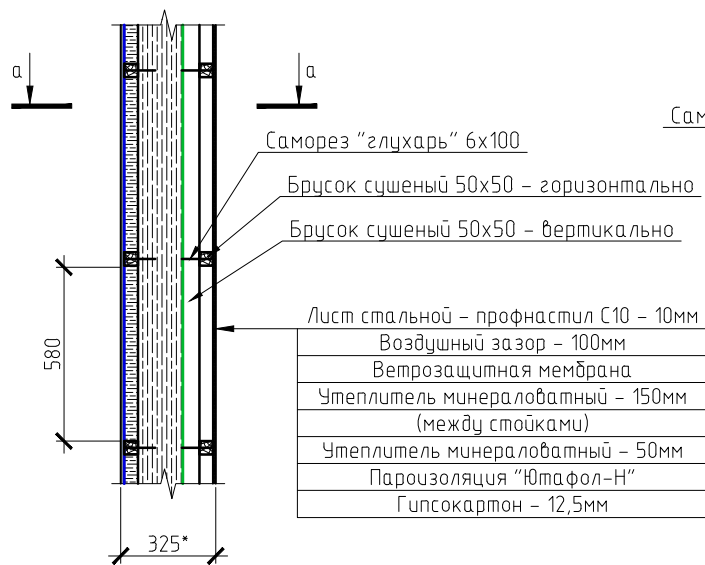


а-а

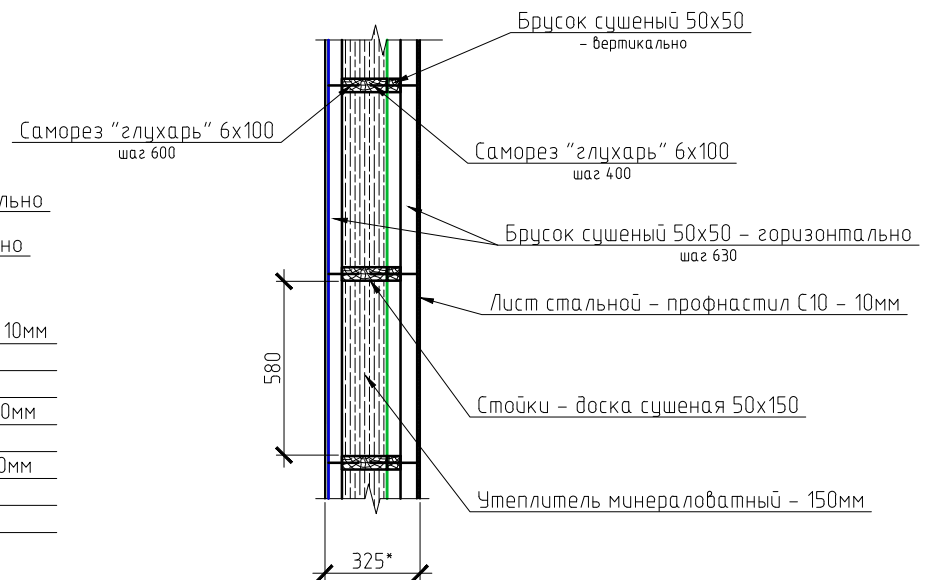


Состав стен террасы и крыльца

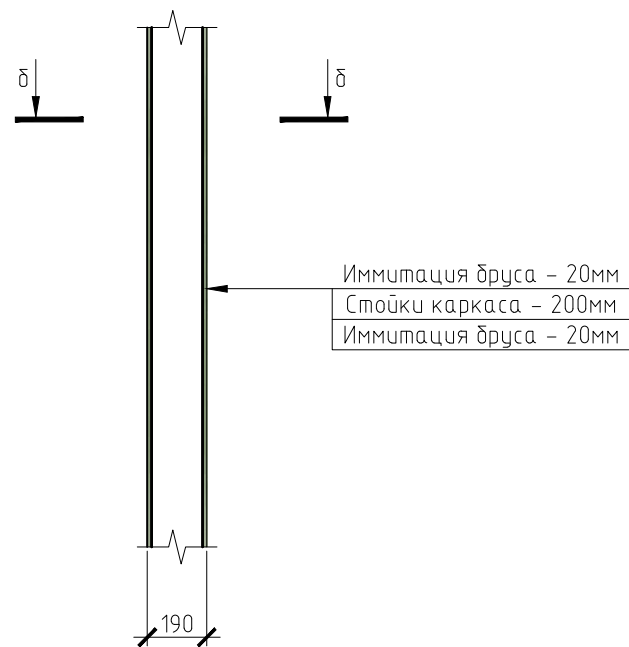


δ-δ

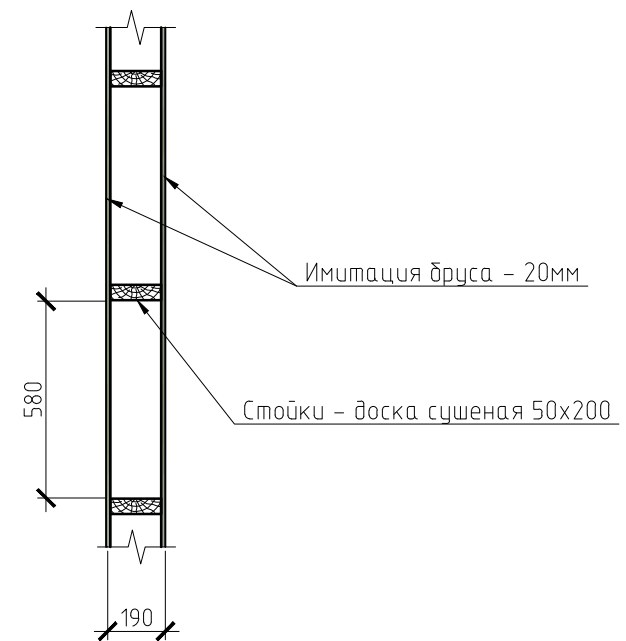

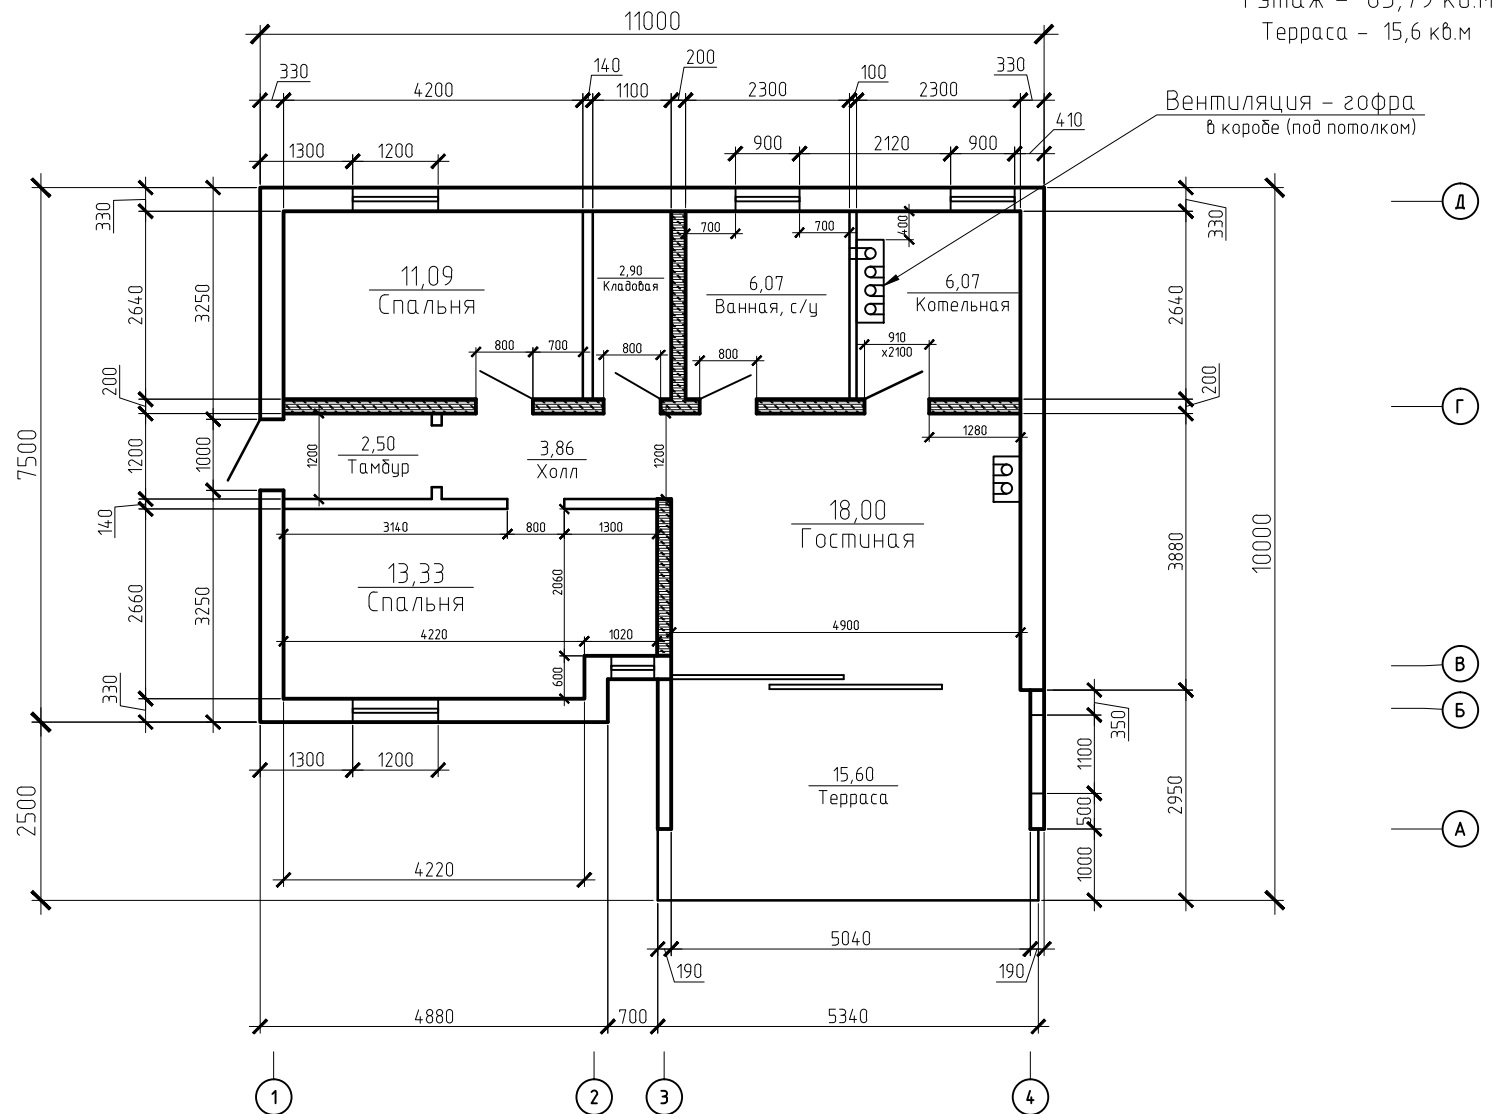


ИВ-174					
Строительство частного жилого дома					
Изм.	Колуч.	Лист	Изм.	Подп.	Дата
Гл. спец.					
Разработал					
Проект частного жилого дома					
				Студия	Лист
				Р	10
План на отметке 0.000					

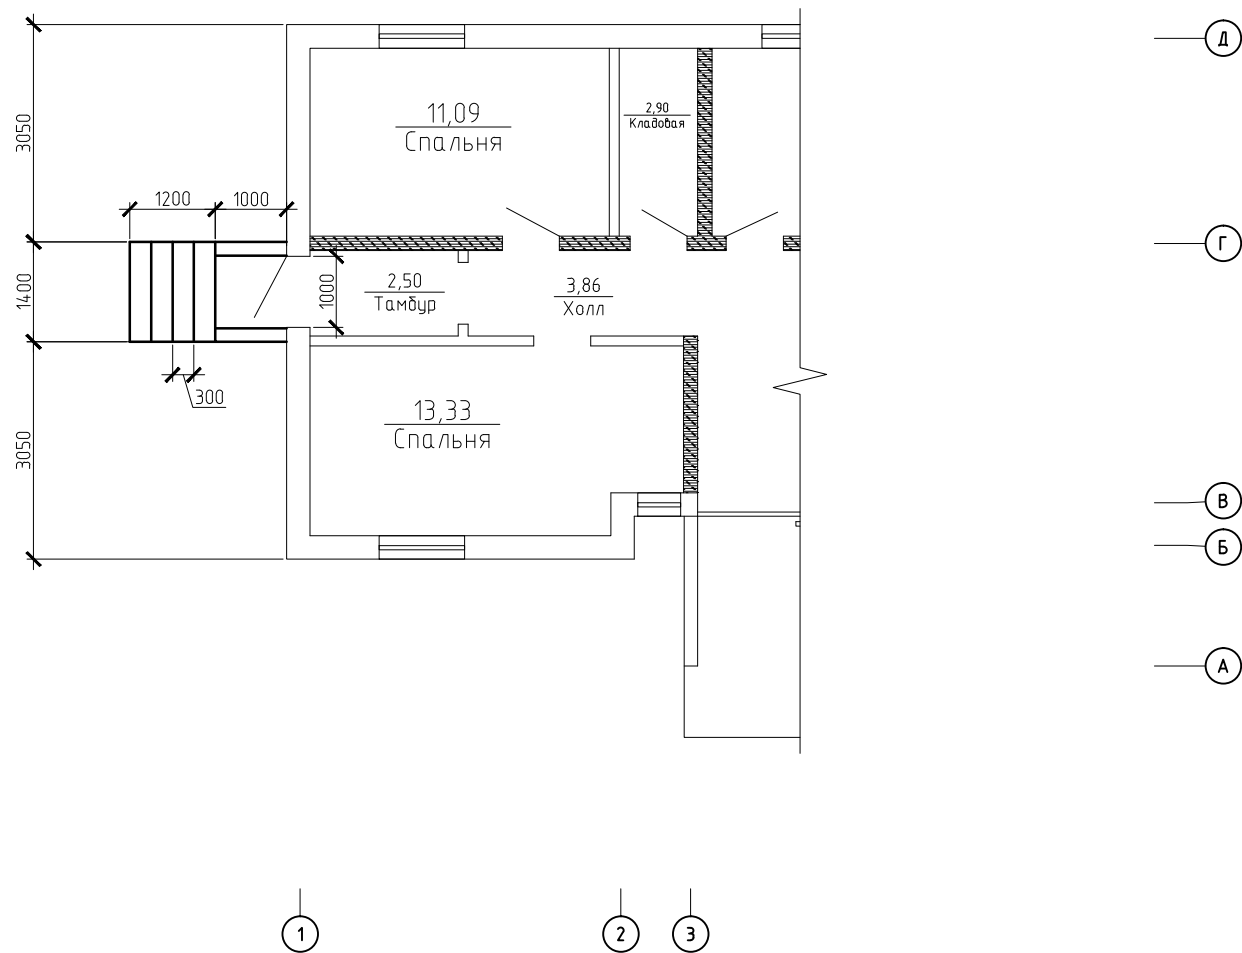

ИВ-174						
Строительство частного жилого дома						
Изм.	Колуч.	Лист	Изм.	Подп.	Дата	
Гл. спец.						
Разработал						
Крыльцо						
Проект частного жилого дома						Стандарт
						Лист
						Р
						11


Состав конструктивных перегородок по осям Г и З

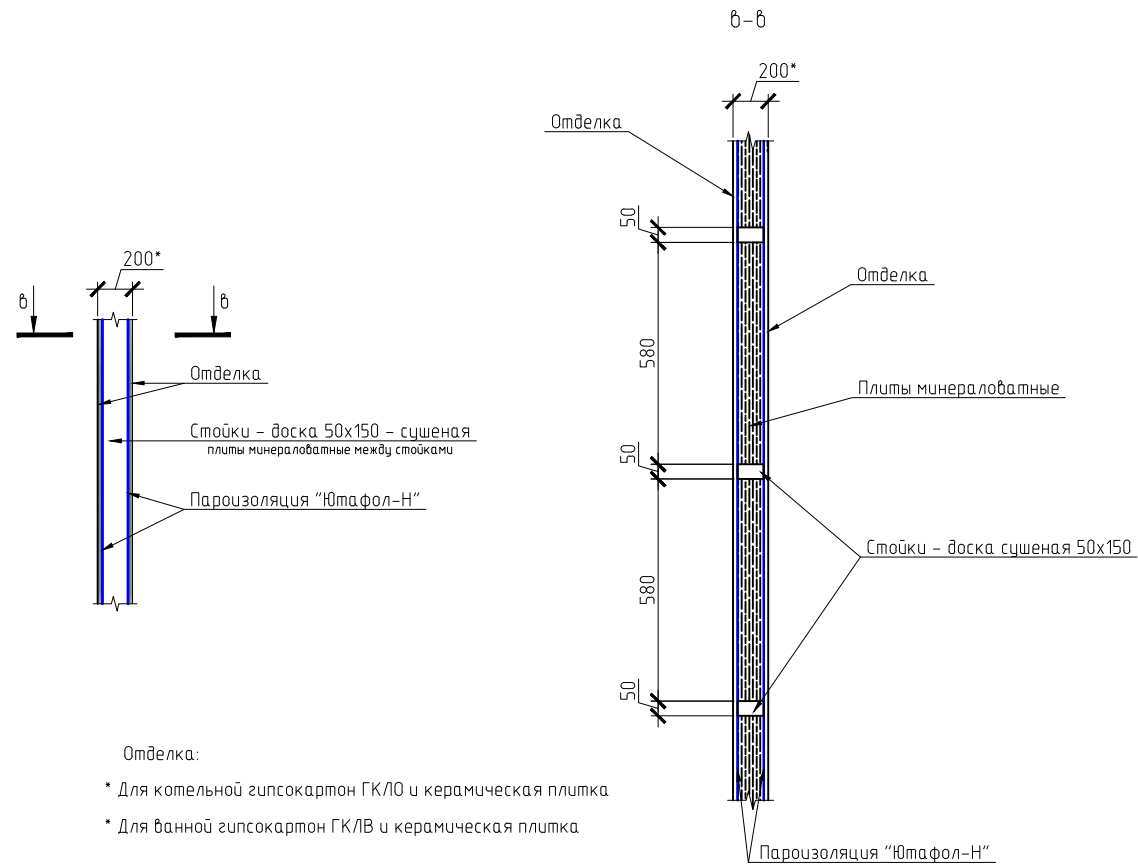


Отделка:

- * Для котельной гипсокартон ГКЛО и керамическая плитка
- * Для ванной гипсокартон ГКЛВ и керамическая плитка

Состав перегородок

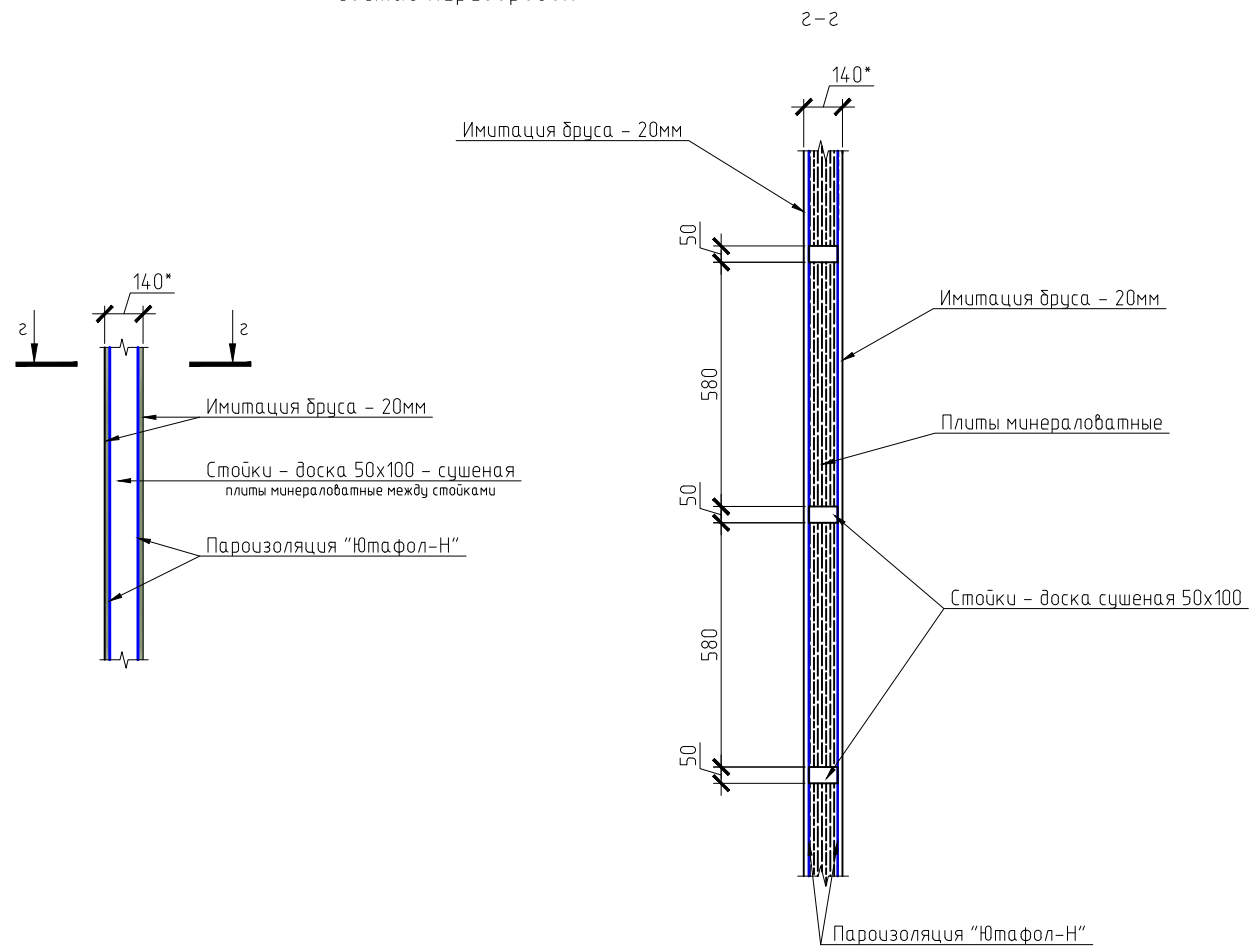


Состав перегородки между
ванной и котельной

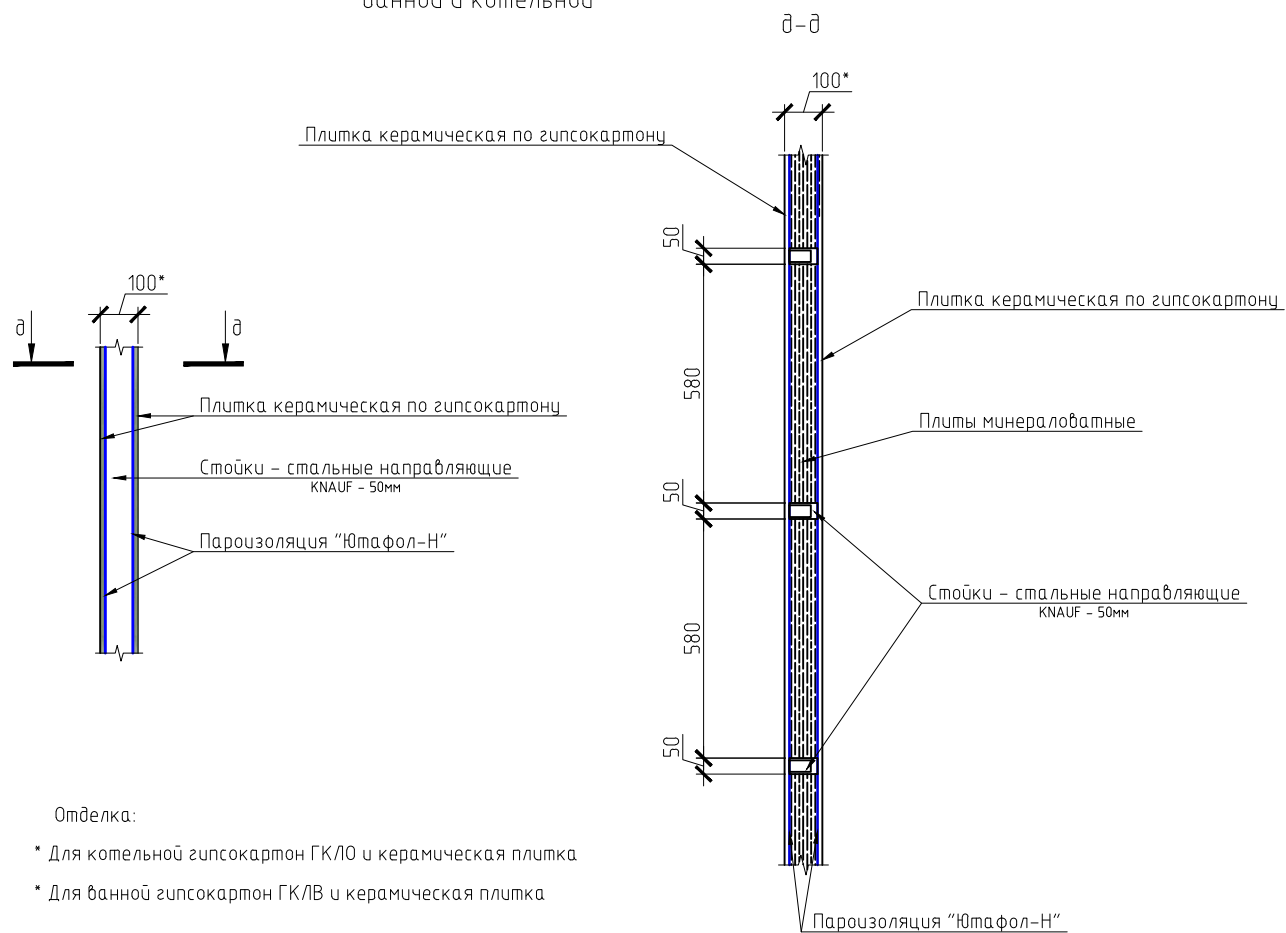


Отделка:


- * Для котельной гипсокартон ГКЛО и керамическая плитка
- * Для ванной гипсокартон ГКЛВ и керамическая плитка

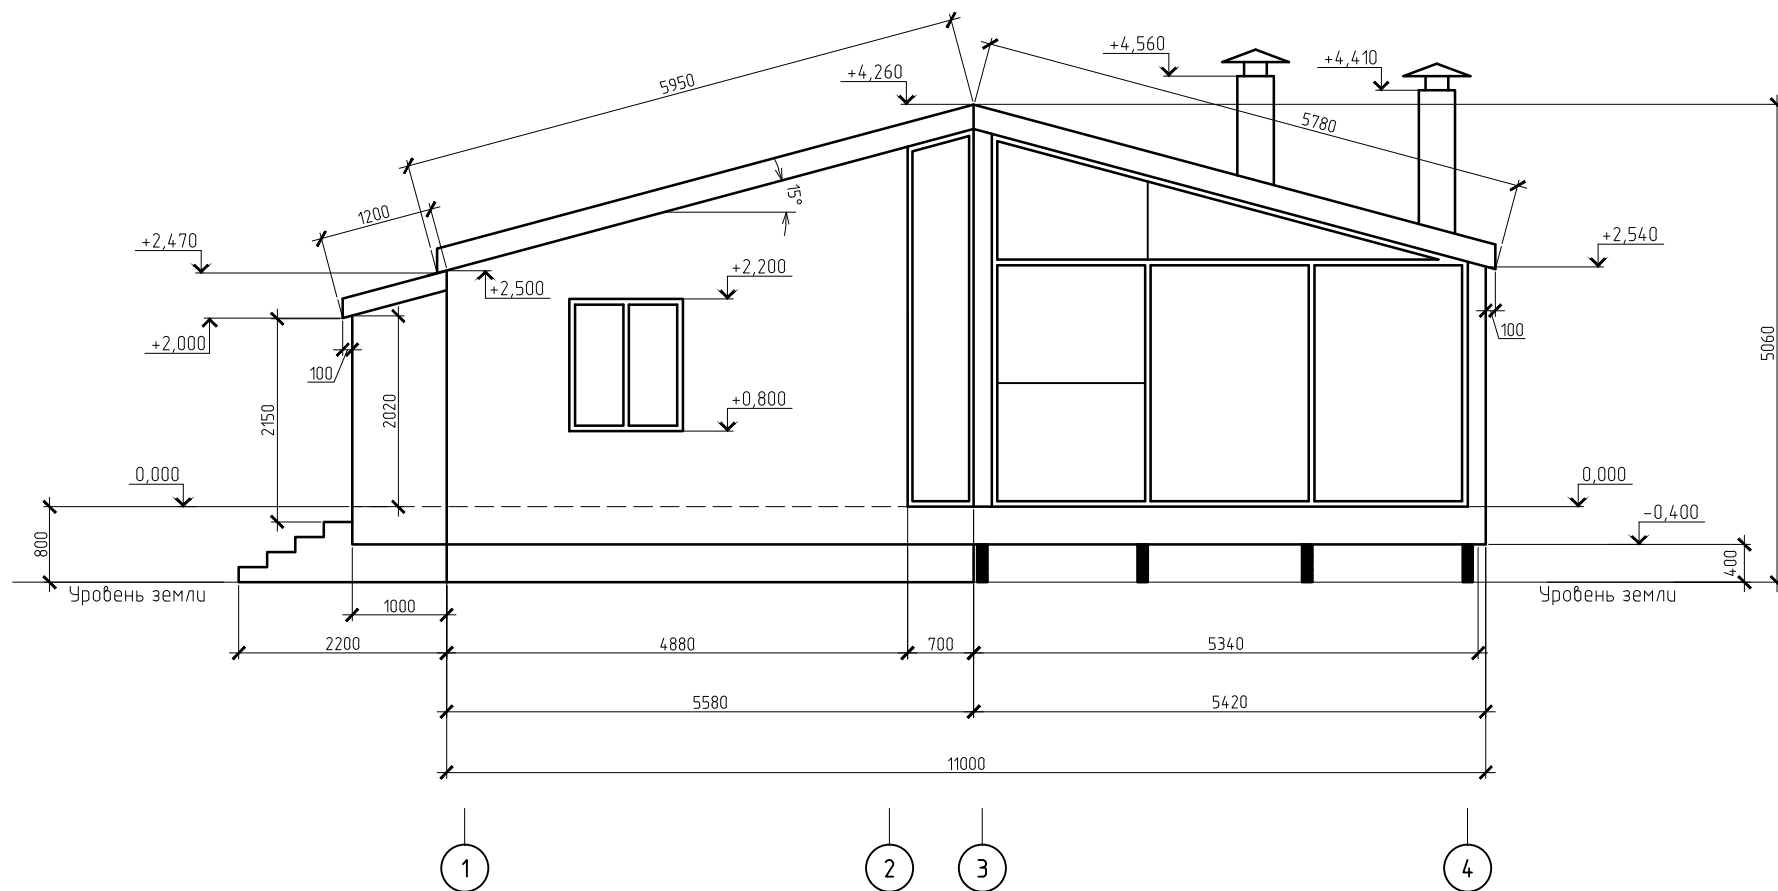


							ИБ-174			
							Строительство частного жилого дома			
Изм.	Колуч.	Лист	Идок.	Подп.	Дата		Проект частного жилого дома		Стадия	Лист
Гл. спец.									Р	15
Разработал							Фасад 1-4 Главный вид			

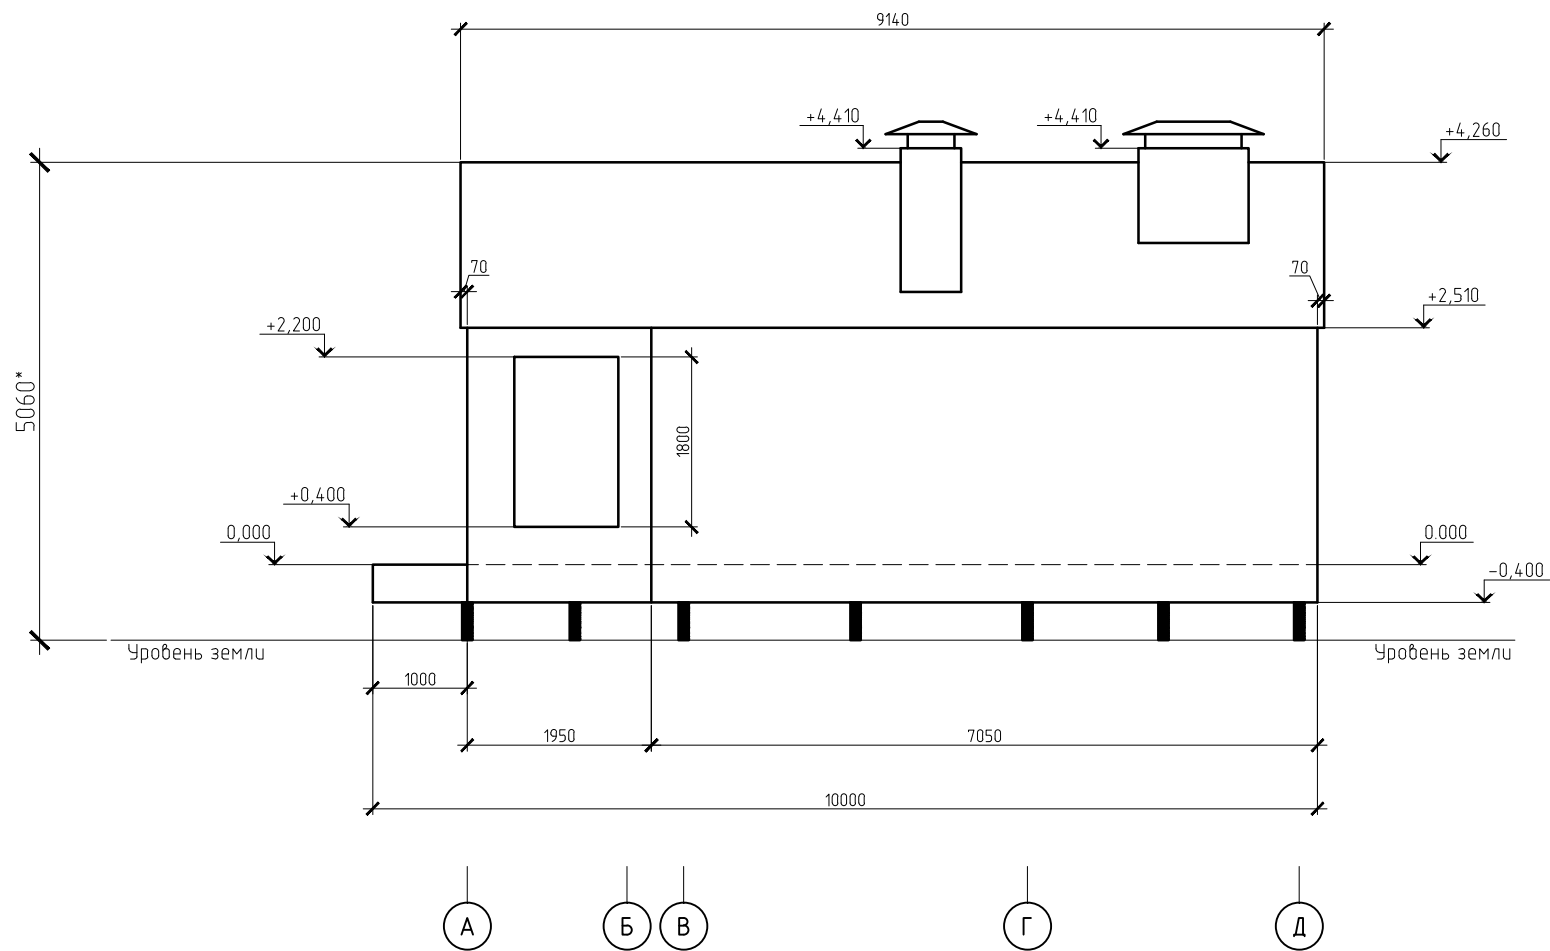

						ИБ-174		
						Строительство частного жилого дома		
Изм.	Колуч.	Лист	Идок.	Подп.	Дата	Проект частного жилого дома		
Гл. спец.						Стадия	Лист	
Разработал						Р	16	
						Фасад А-Д		
						Вид справа		

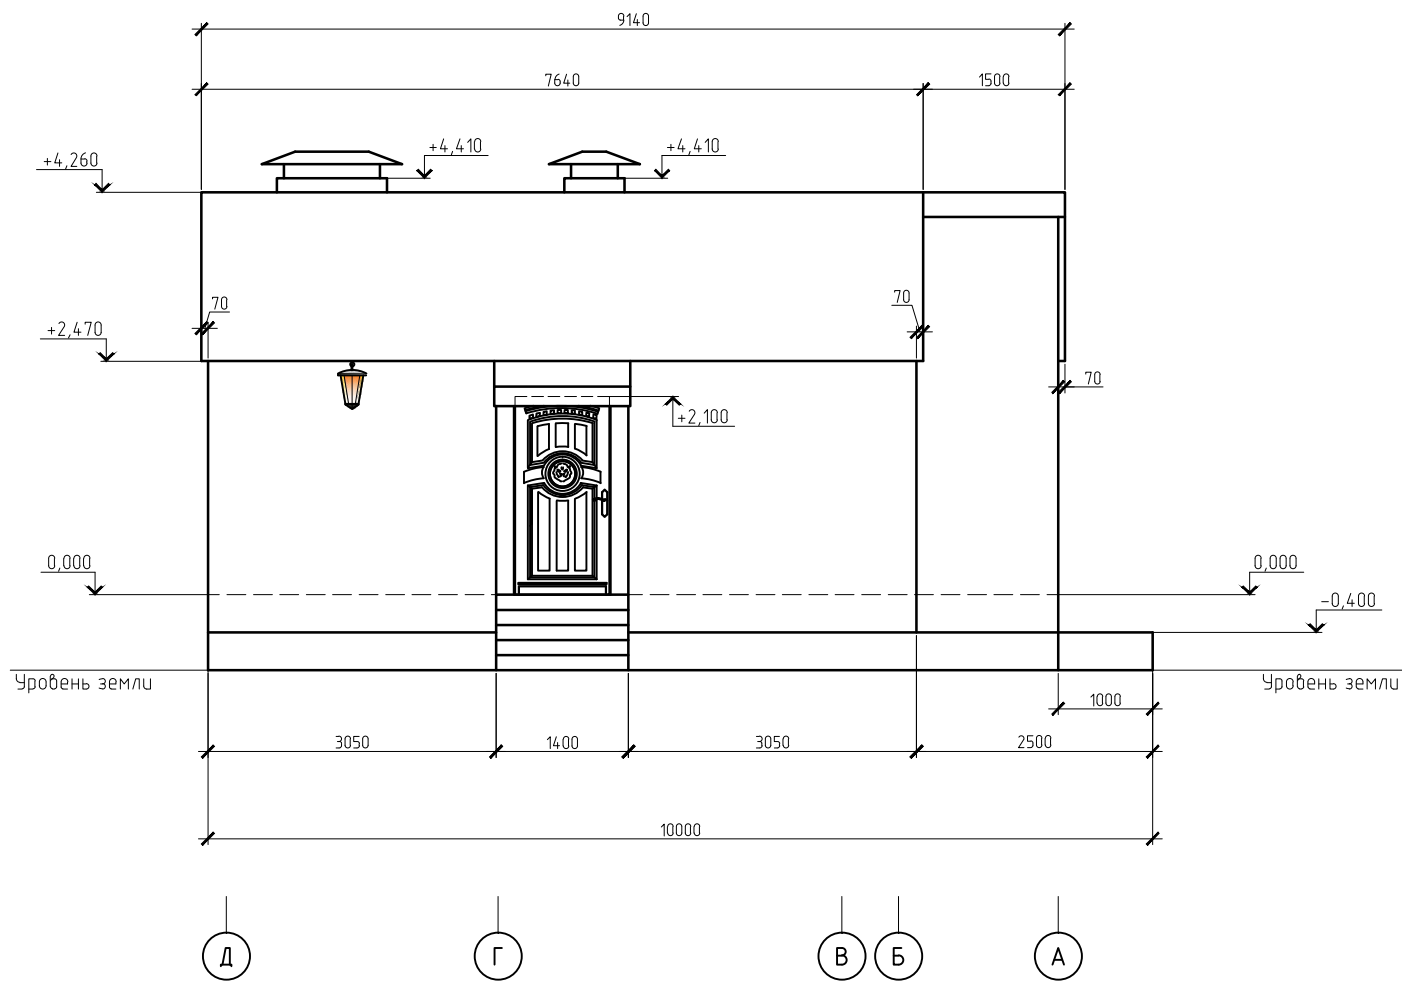

						ИБ-174		
						Строительство частного жилого дома		
Изм.	Колуч	Лист	Идок.	Подп.	Дата	Проект частного жилого дома		
Гл. спец.						Р	17	
Разработал						Фасад Д-А		
						Вид слева (Главный вход)		

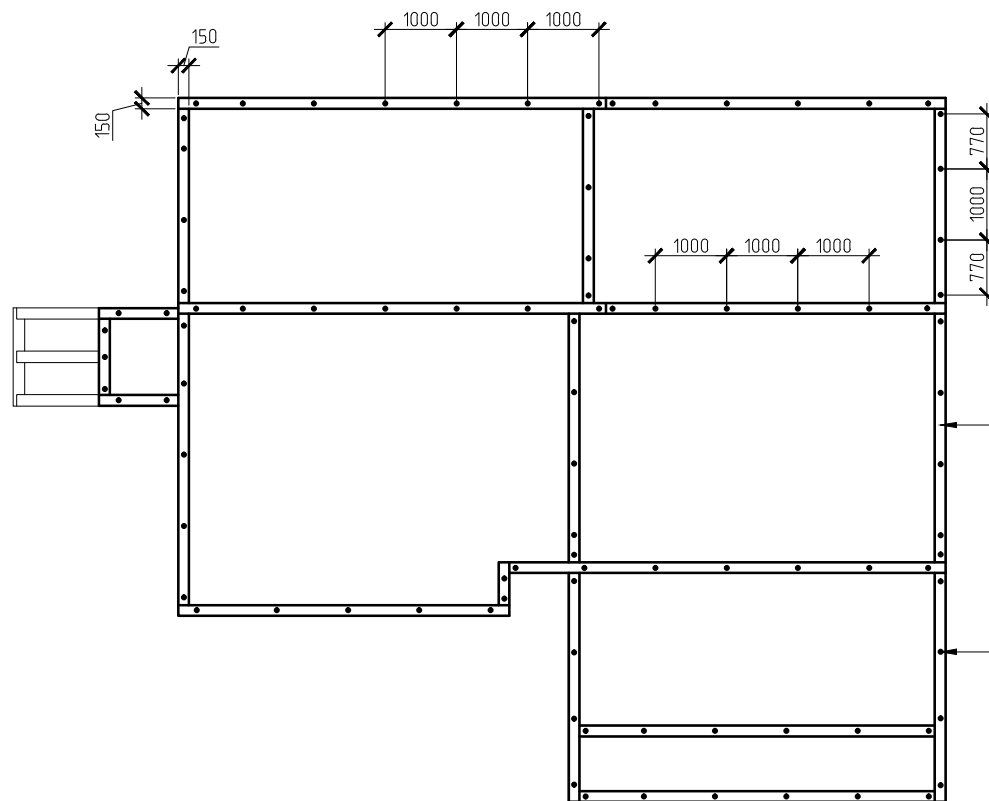

Нижняя обвязка каркаса –
сборный брус – 150х150 из доски 50х150
(см. листы 3 и 6)

Шпилька ст.Ø10 L=200,
кузовные шайбы(2шт.), гайка М10(4шт.)
(см. лист 6)

1

2

3

4

Г


Г


В


Б

А

							ИВ-174		
							Строительство частного жилого дома		
Изм.	Колуч.	Лист	№ док.	Подп.	Дата		Проект частного жилого дома	Стadia	Лист
Разработал							Р	19	
							Схема расположения нижней обвязки каркаса		

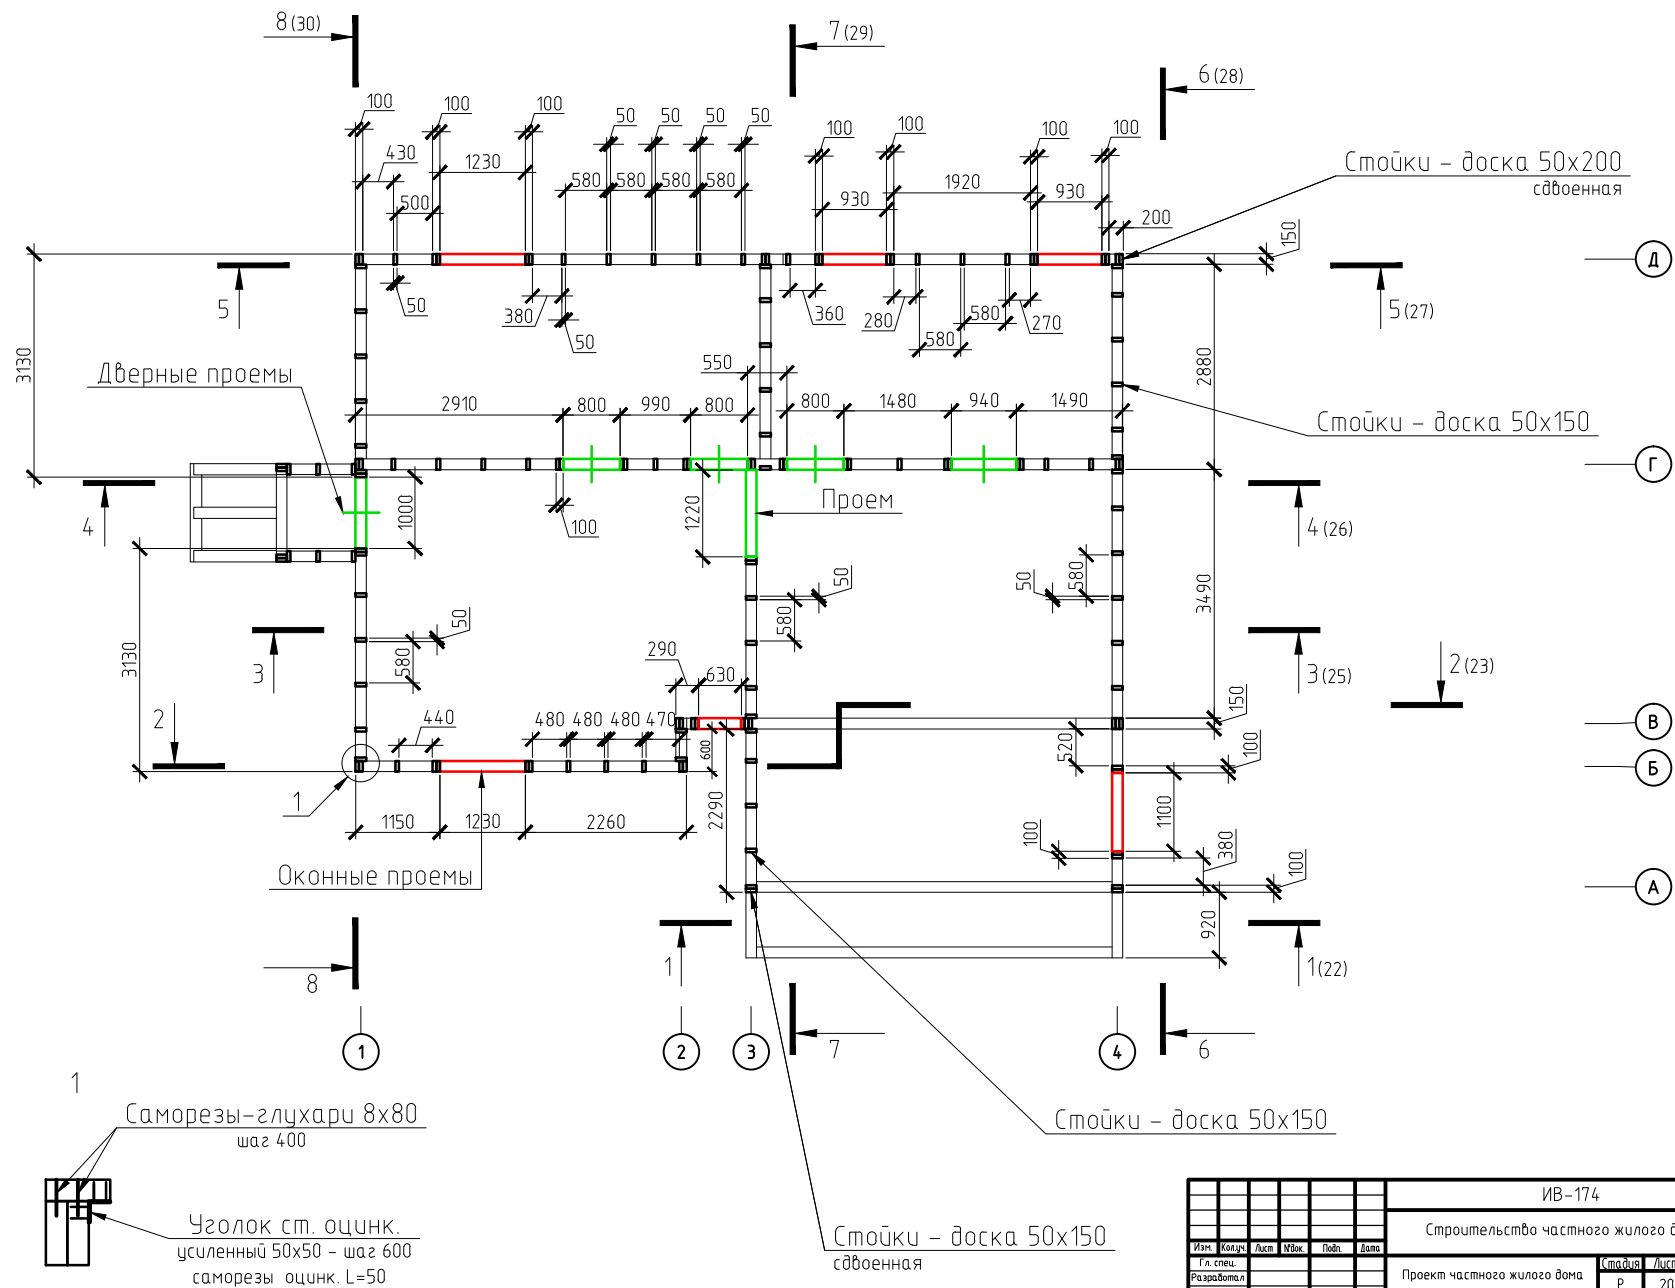

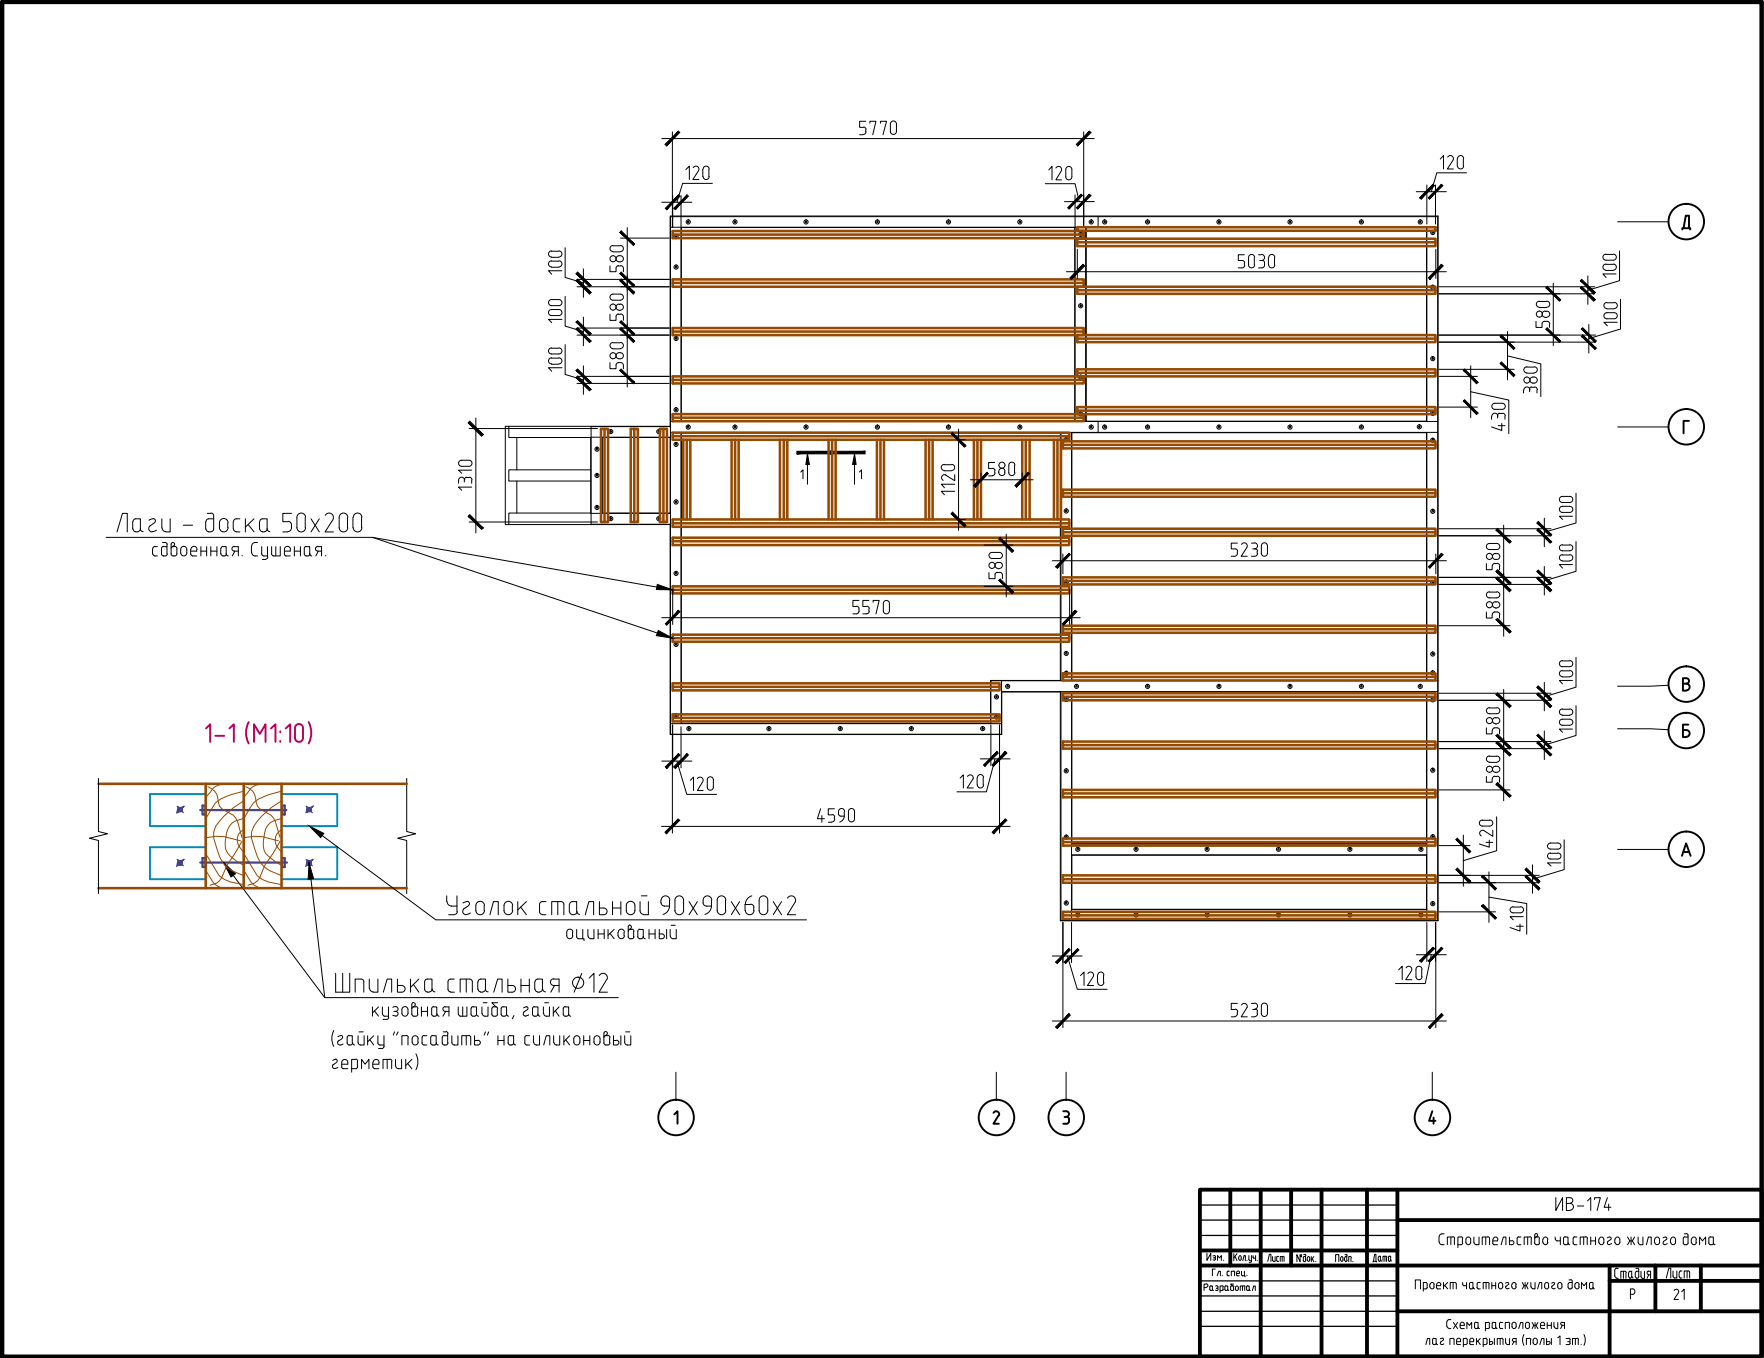


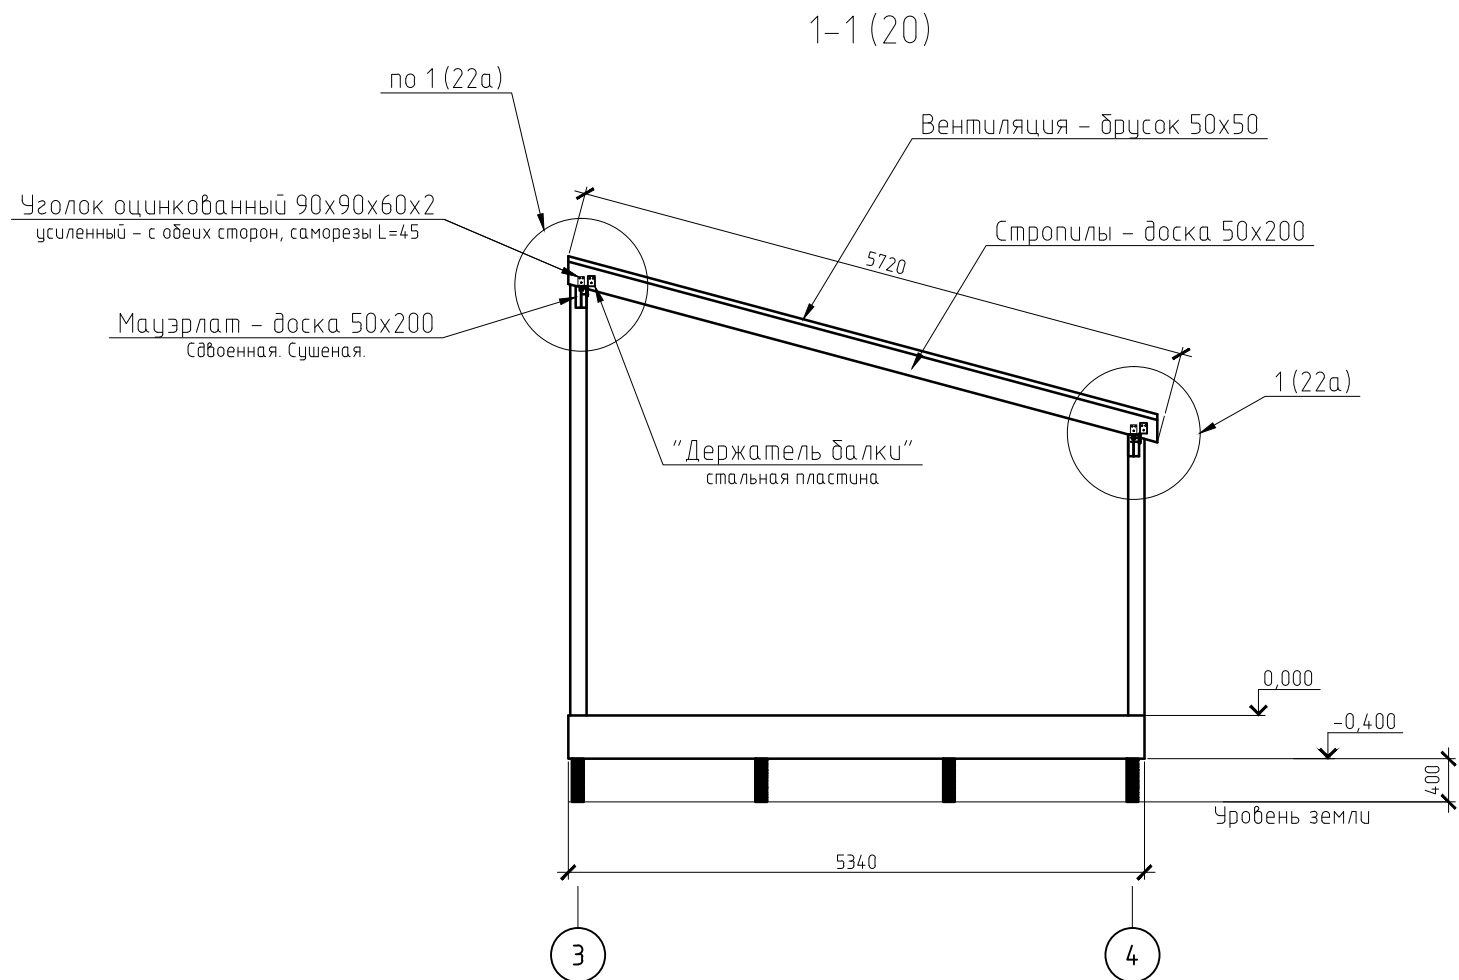

Весь пиломатериал обработать
составом “Огнебиозит” в т.ч. торцы
Все метизы должны быть оцинкованы

						ИБ-174		
						Строительство частного жилого дома		
Изм.	Колуч.	Лист	№ док.	Подп.	Дата	Проект частного жилого дома	Стадия	Лист
Гл. спец.							Р	22
Разработал						Схема расположения конструкций каркаса по оси А		


1 (22)

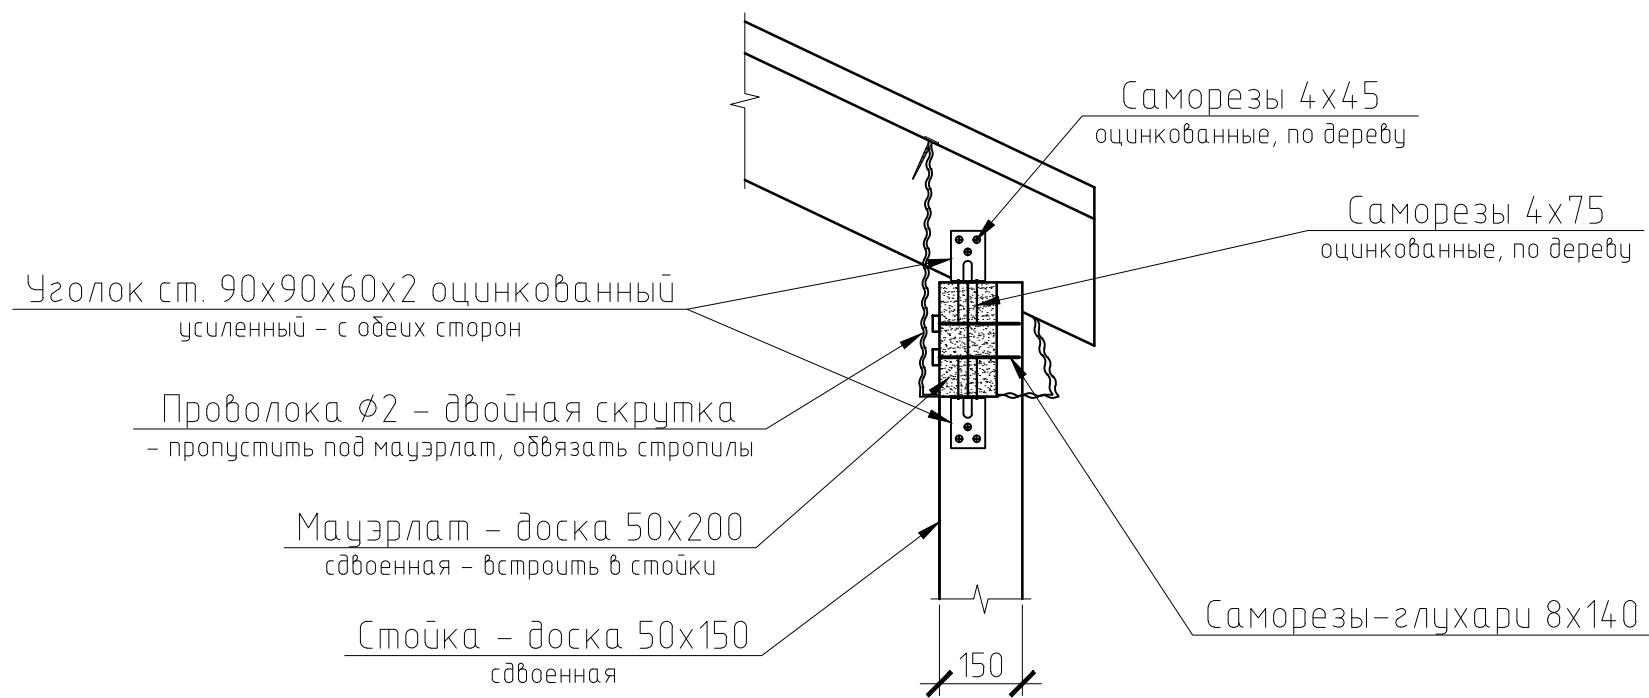

1 (22)



Продолжение


Доп. крепление стропил над террасой

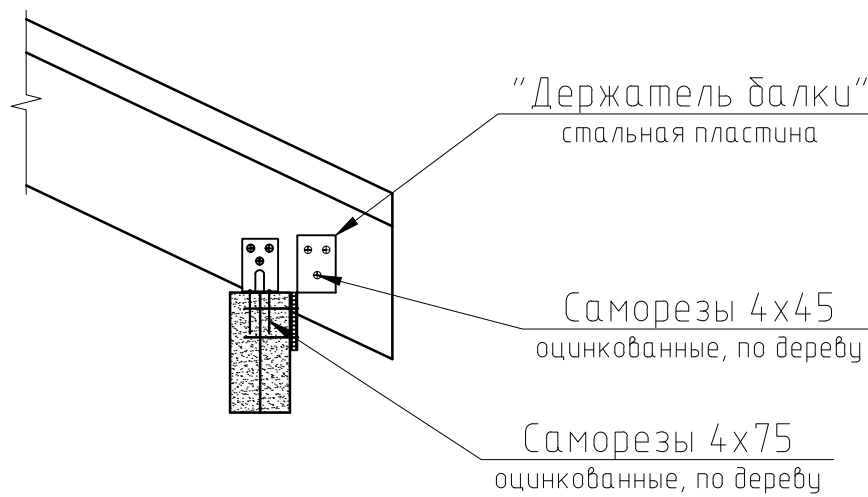


Узел крепления стоек каркаса к нижней обвязке

Узел 3(23)

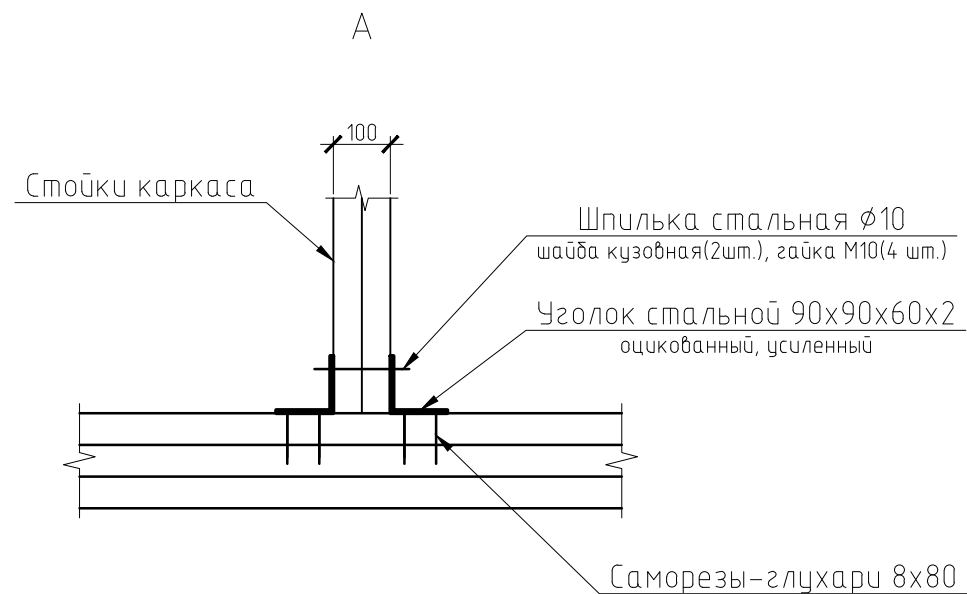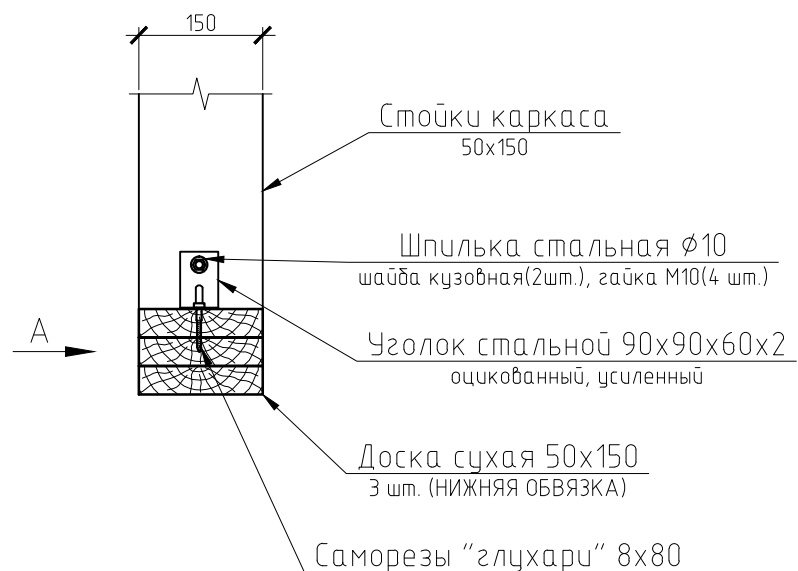

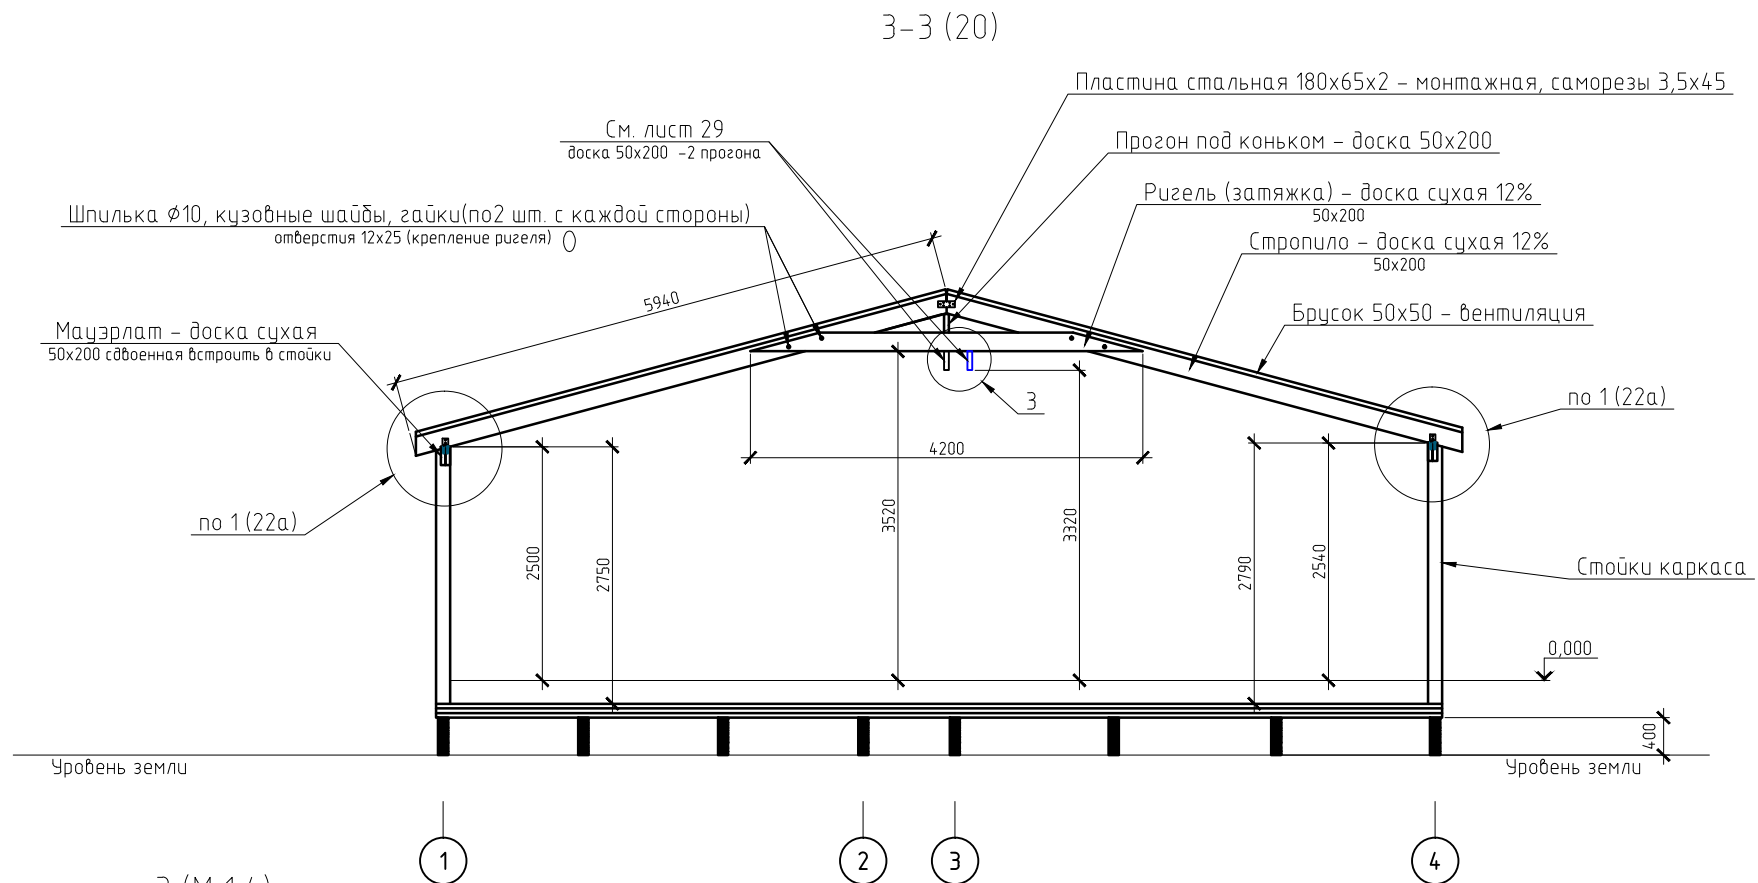


З (М 1:4)

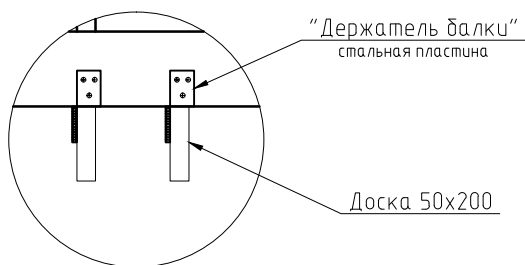

Весь пиломатериал обработать
составом "Огнебиозит" в т.ч. торцы
Все метизы должны быть оцинкованы

							ИБ-174		
							Строительство частного жилого дома		
Изм.	Колуч.	Лист	Илок.	Подп.	Дата		Проект частного жилого дома	Стандия	Лист
Разработал								Р	25
							Общий вид стропильных конструкций		


4-4 (20)

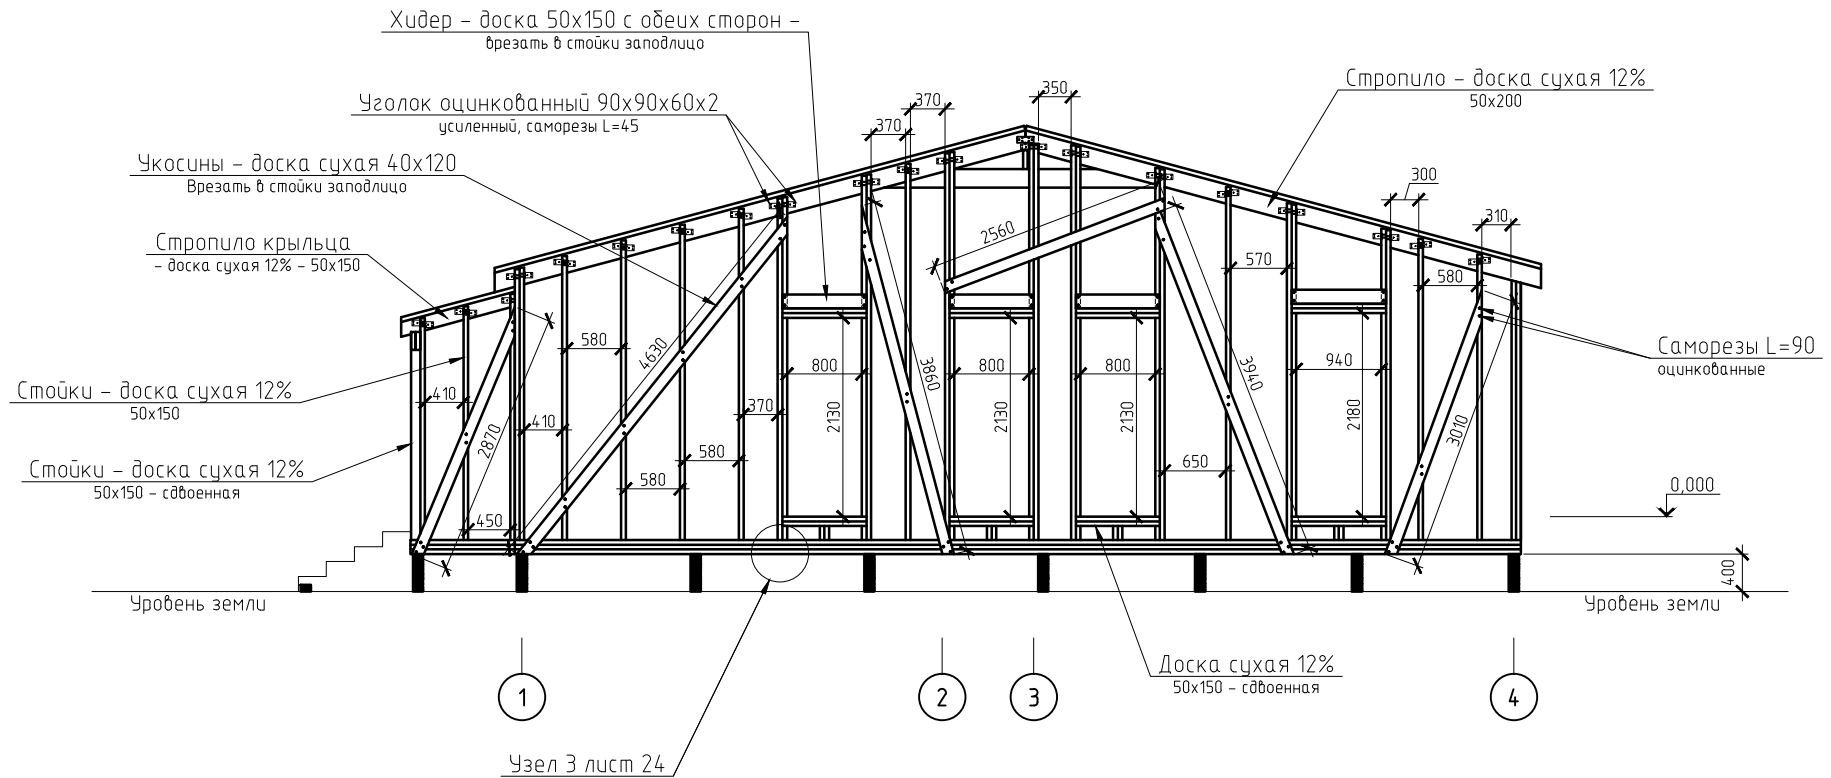

Весь пиломатериал обработать
составом "Огнебиозит" в т.ч. торцы
Все метизы должны быть оцинкованы

						ИБ-174		
						Строительство частного жилого дома		
Изм.	Колуч.	Лист	Индок.	Подп.	Дата	Проект частного жилого дома	Стация	Лист
Разработал							Р	26
						Схема расположения конструкций каркаса по оси Г		


5-5 (20)

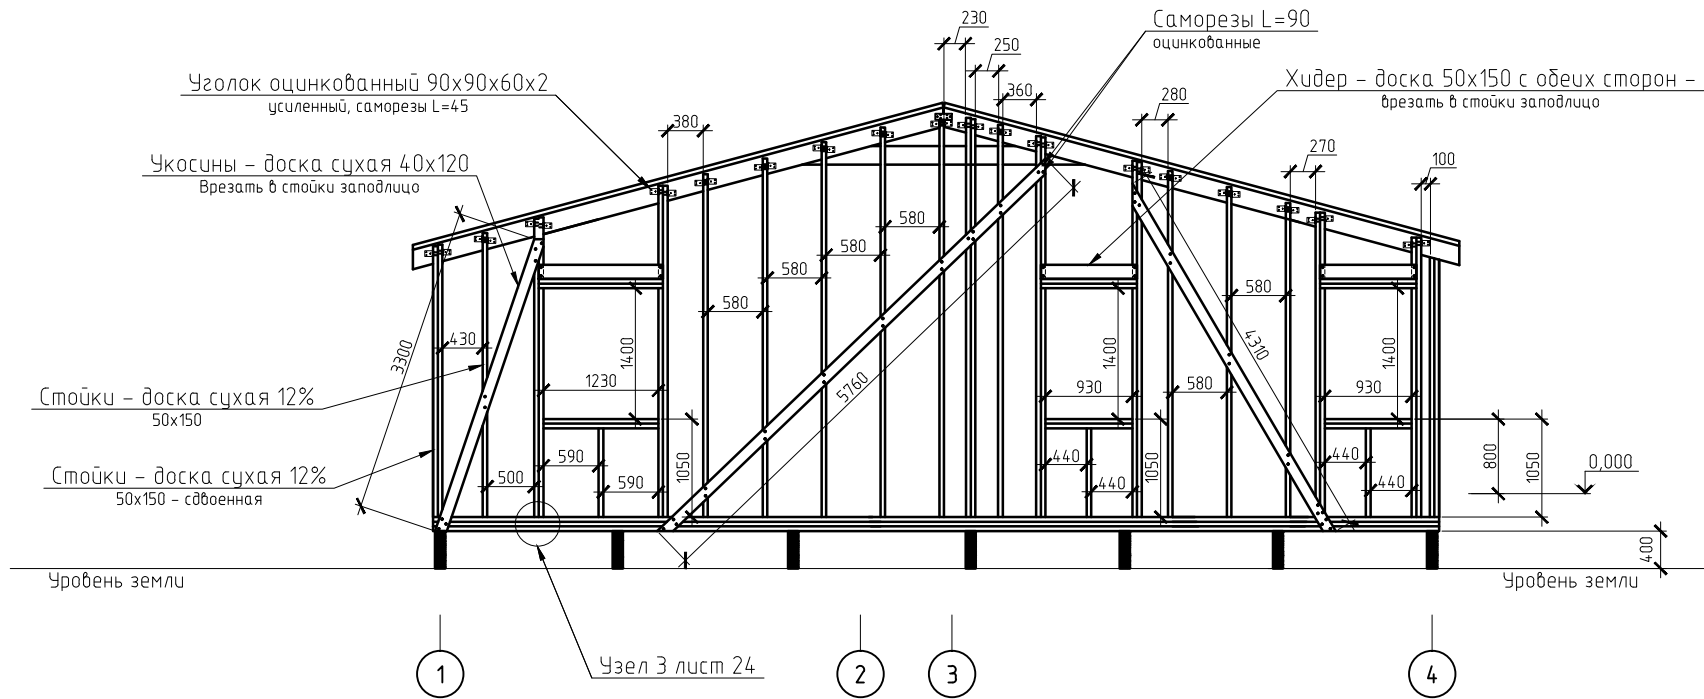

Весь пиломатериал обработать
составом "Огнебиозит" в т.ч. торцы
Все метизы должны быть оцинкованы

							ИВ-174					
							Строительство частного жилого дома					
Изм.	Колуч.	Лист	Идок.	Подп.	Дата					Студия	Лист	
Гл. спец.							Проект частного жилого дома			Р	27	
Разработал							Схема расположения конструкций каркаса по оси Д					


6-6 (20)

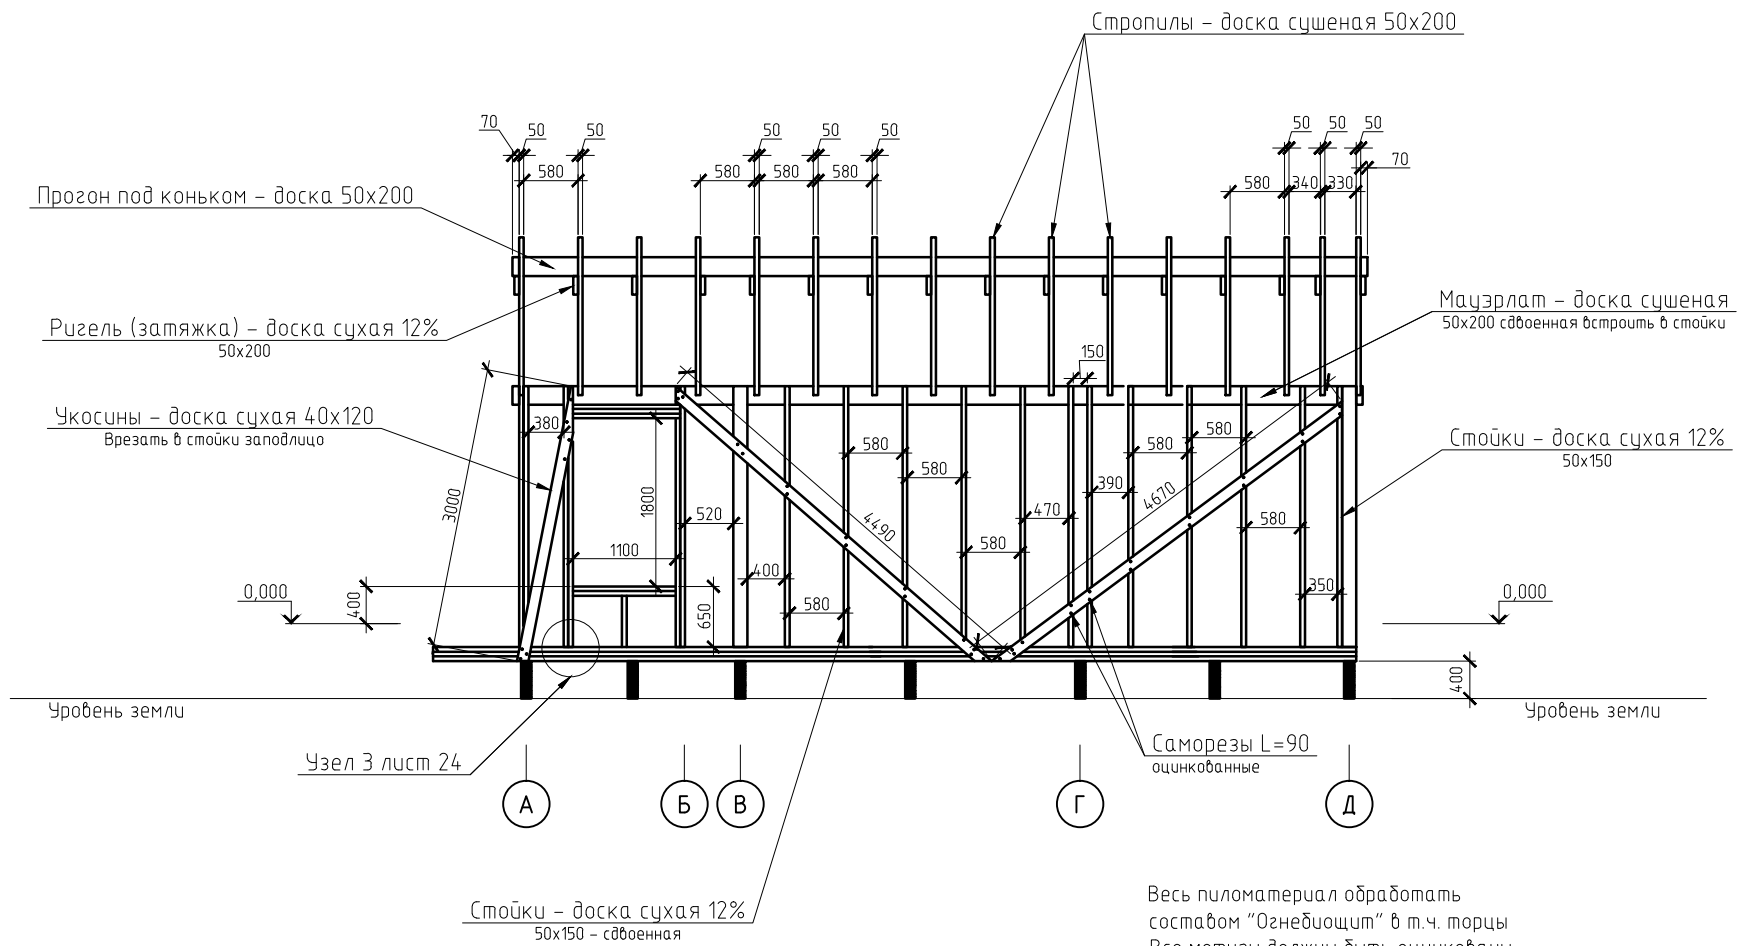

Весь пиломатериал обработать
составом "Огнебиозит" в т.ч. торцы
Все метизы должны быть оцинкованы

							ИВ-174		
							Строительство частного жилого дома		
Изм.	Колуч.	Лист	Индок.	Подп.	Дата				
Гл. спец.									
Разработал						Проект частного жилого дома		Страница	Лист
								Р	28
						Схема расположения конструкций каркаса по оси 4			


7-7 (20)

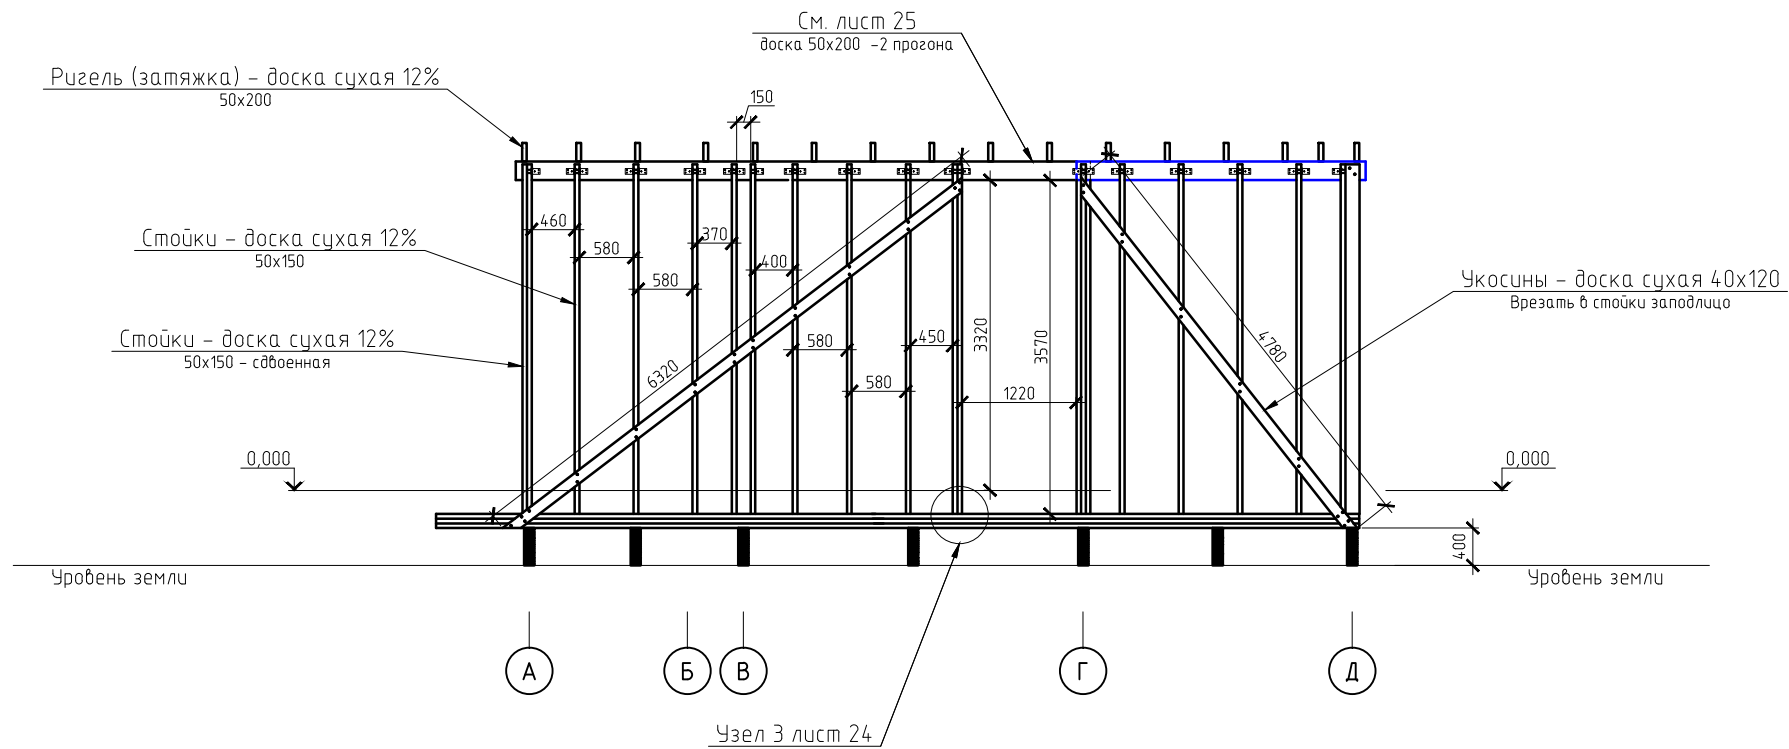

Весь пиломатериал обработать составом "Огнебиозит" в т.ч. торцы
Все метизы должны быть оцинкованы


						ИБ-174		
						Строительство частного жилого дома		
Изм.	Колуч.	Лист	№ док.	Подп.	Дата	Проект частного жилого дома	Стадия	Лист
Разработал							Р	29
						Схема расположения конструкций каркаса по оси 3		

8-8 (20)

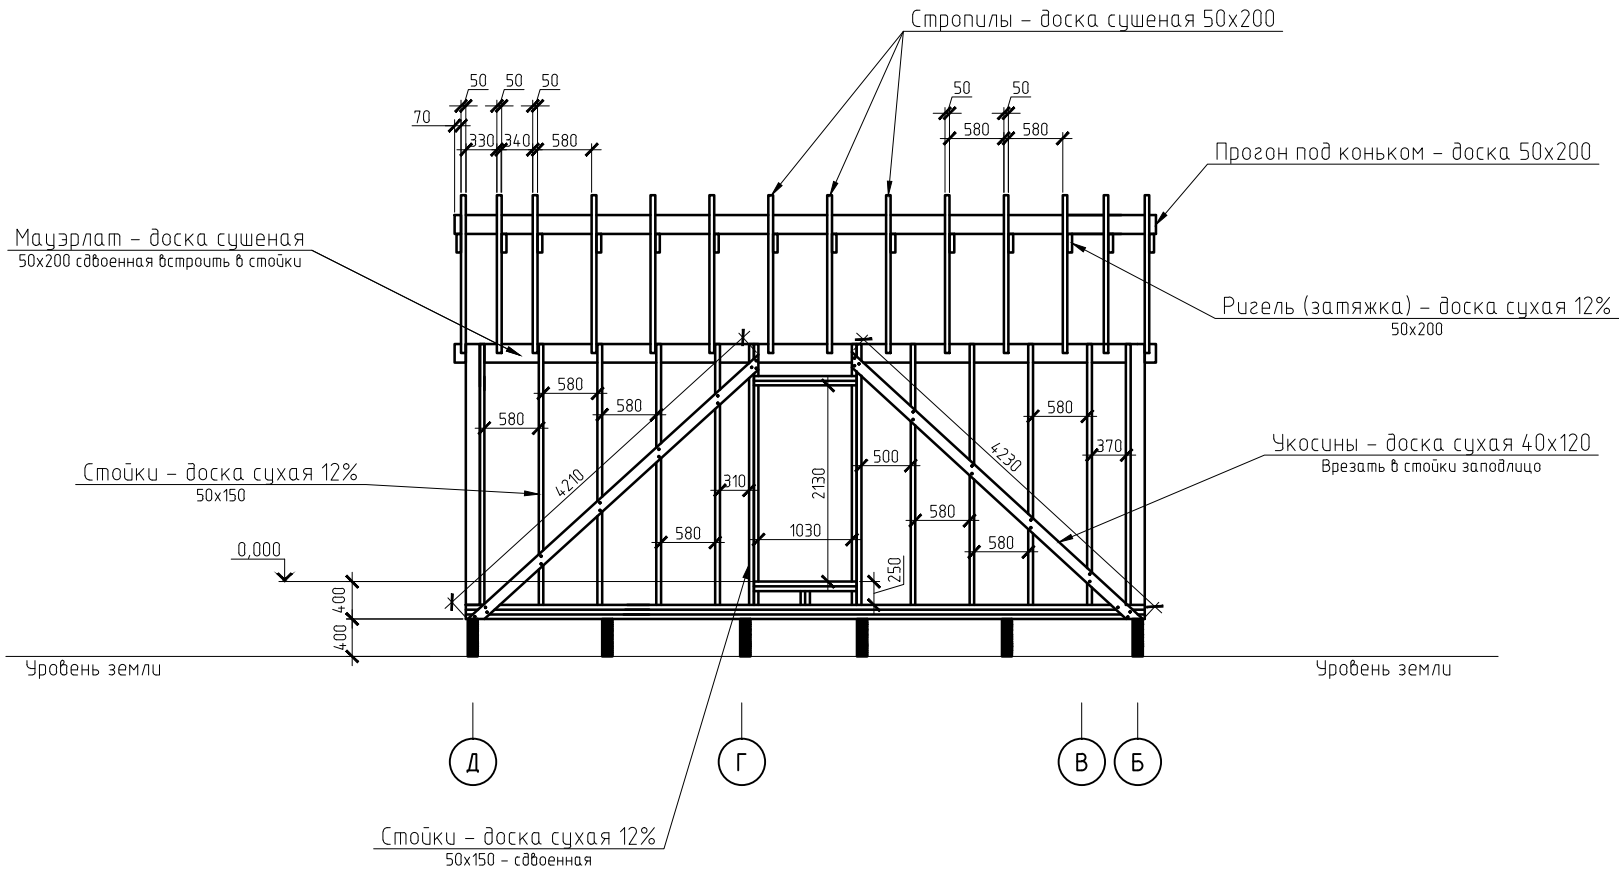


Весь пиломатериал обработать
составом "Огнебиозит" в т.ч. торцы
Все метизы должны быть оцинкованы

						ИБ-174			
						Строительство частного жилого дома			
Изм.	Колуч.	Лист	№ док.	Подп.	Дата	Проект частного жилого дома	Стадия	Лист	
Гл. спец.							Р	30	
Разработал						Схема расположения конструкций каркаса по оси 1			

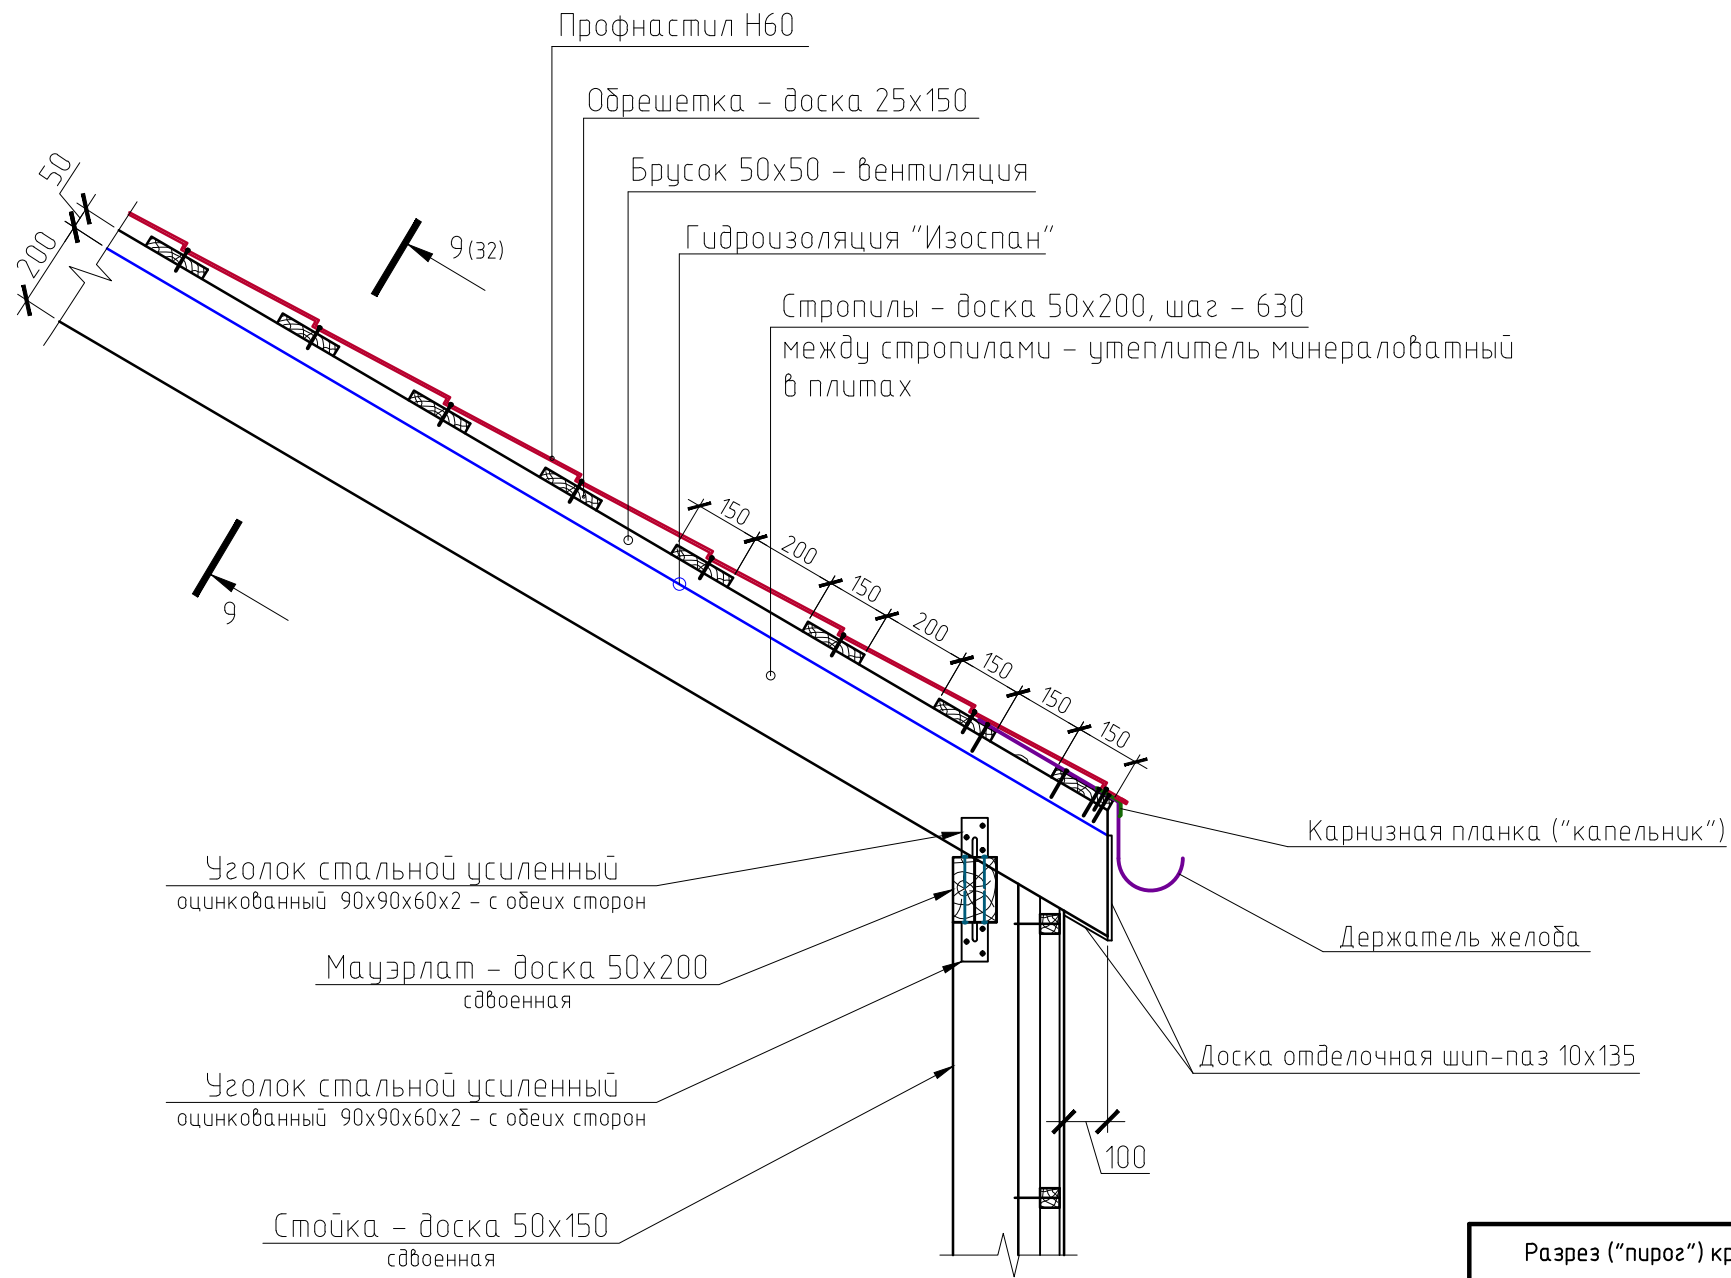

ИВ-174	
Разрез ("пирог") кровли	
	Лист
	31

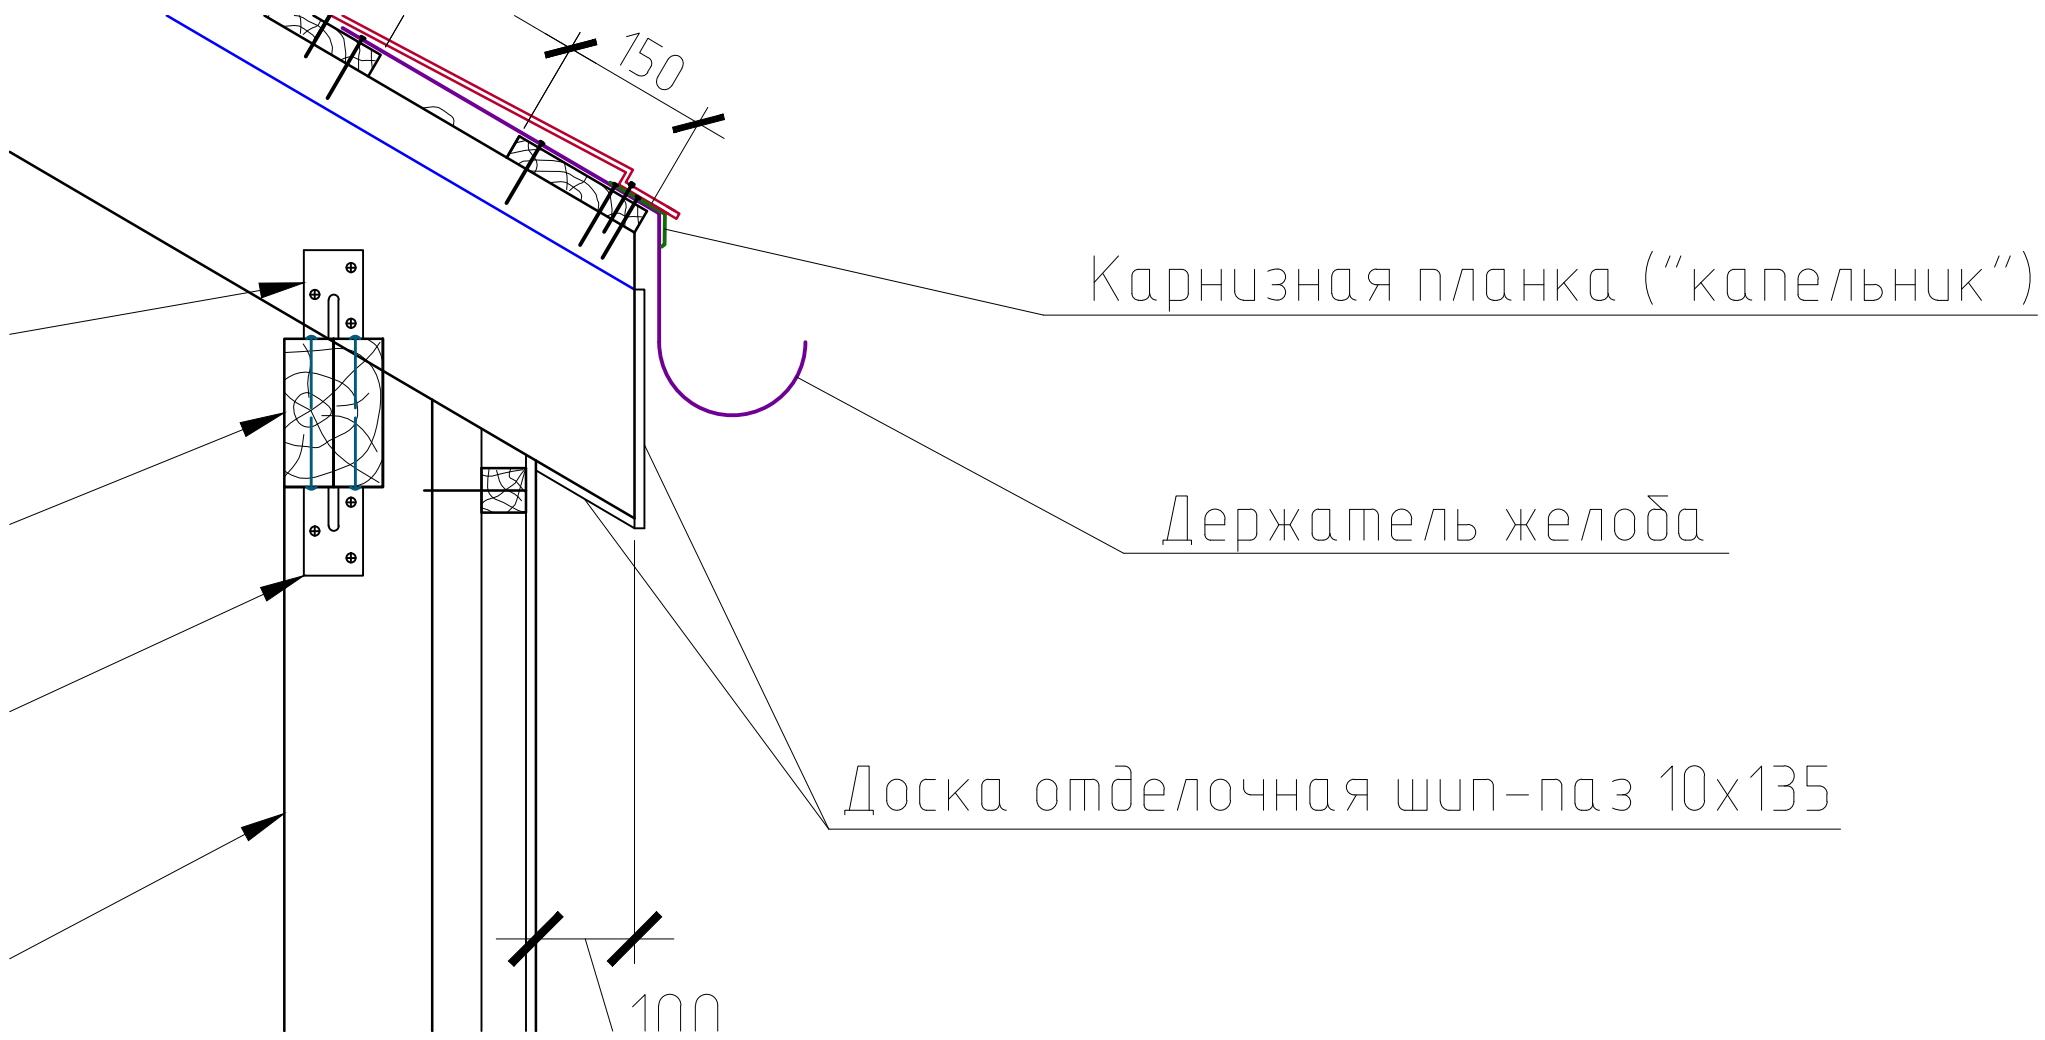

Разрез кровли

9-9 (31)

