

Инв.Н подл.

Подпись и дата

Взам.инв.Н

ОБЩИЕ ДАННЫЕ

Архитектурные чертежи марки АР разработаны для строительства по адресу:
Московская обл., городской округ Подольск, СНТ Строитель

Одноквартирный жилой дом предназначенный для проживания семьи.

Двухэтажный загородный дом.

На первом этаже дома расположены помещения: терраса, холл, техническое помещение, спальня, ванная и кухня-гостиная.

На втором этаже расположены помещения:
холл, санузел, кабинет, кладовая и две спальни.

Проект разработан в соответствии с действующими на территории Российской Федерации строительными, технологическими, санитарными нормами и правилами. Все проектные решения определены исходя из функционального назначения помещений, особых требований к микроклимату помещений, условий освещенности и в соответствии с требованиями строительных норм и правил.

ОСНОВНЫЕ КОНСТРУКЦИИ И МАТЕРИАЛЫ

Фундамент – совмещенный, ленточный фундамент+ винтовые сваи

Наружные стены – обрешетка-145х20 мм, брусок- 45х45 мм, стойки из доски – 145х45 мм, обрешетка- 145х20 мм;

Внутренние стены – доска- 145х38 мм;

Полы первого этажа – стяжка с теплым полом- 80 мм, контр-лаги пола- 95х45 мм, лаги пола- 195х45 мм монолитная плита – 300 мм;

Полы второго этажа – стяжка с теплым полом- 60 мм, лаги- 195х45 мм, обрешетка- 145х20 мм;

Перекрытие второго этажа – технический настил, контр-лаги- 145х45 мм, лаги- 195х45 мм, обрешетка- 145х20 мм;

Кровля – гибкая черепица по деревянным стропилам 195х45 мм;

Степень огнестойкости здания IV класс;

Ведомость чертежей основного комплекта АР


Лист	Наименование	Примечание
1	Общие данные	
1.1	Общие данные	
2	План первого этажа	
3	План второго этажа	
4	Маркировочный план первого этажа	
5	Маркировочный план второго этажа	
6	Фасад 1-4	
7	Фасад 4-1	
8	Фасад А-Г	
9	Фасад Г-А	
10	Фасад 1-4 (цветовое решение)	
11	Фасад 4-1 (цветовое решение)	
12	Фасад А-Г (цветовое решение)	
13	Фасад Г-А (цветовое решение)	
14	Разрез 1-1	
15	Разрез 2-2	
16	План кровли	
17	Схема оконных блоков, схема дверных блоков	
18	Схема дверных блоков (продолжение), экспликация полов	

КЛИМАТИЧЕСКИЕ УСЛОВИЯ РАЙОНА СТРОИТЕЛЬСТВА

- Снеговая нагрузка – 1,5 кПа, III снеговой район;
- Ветровая нагрузка – 0,23 кПа, I ветровой район;

Изм.	Кол.	Лист	№ док	Подпись	Дата								
						Одноквартирный жилой дом		Стадия	Лист	Листов			
Архитектор								АР	1	18			
Заказчик						Общие данные							

План первого этажа

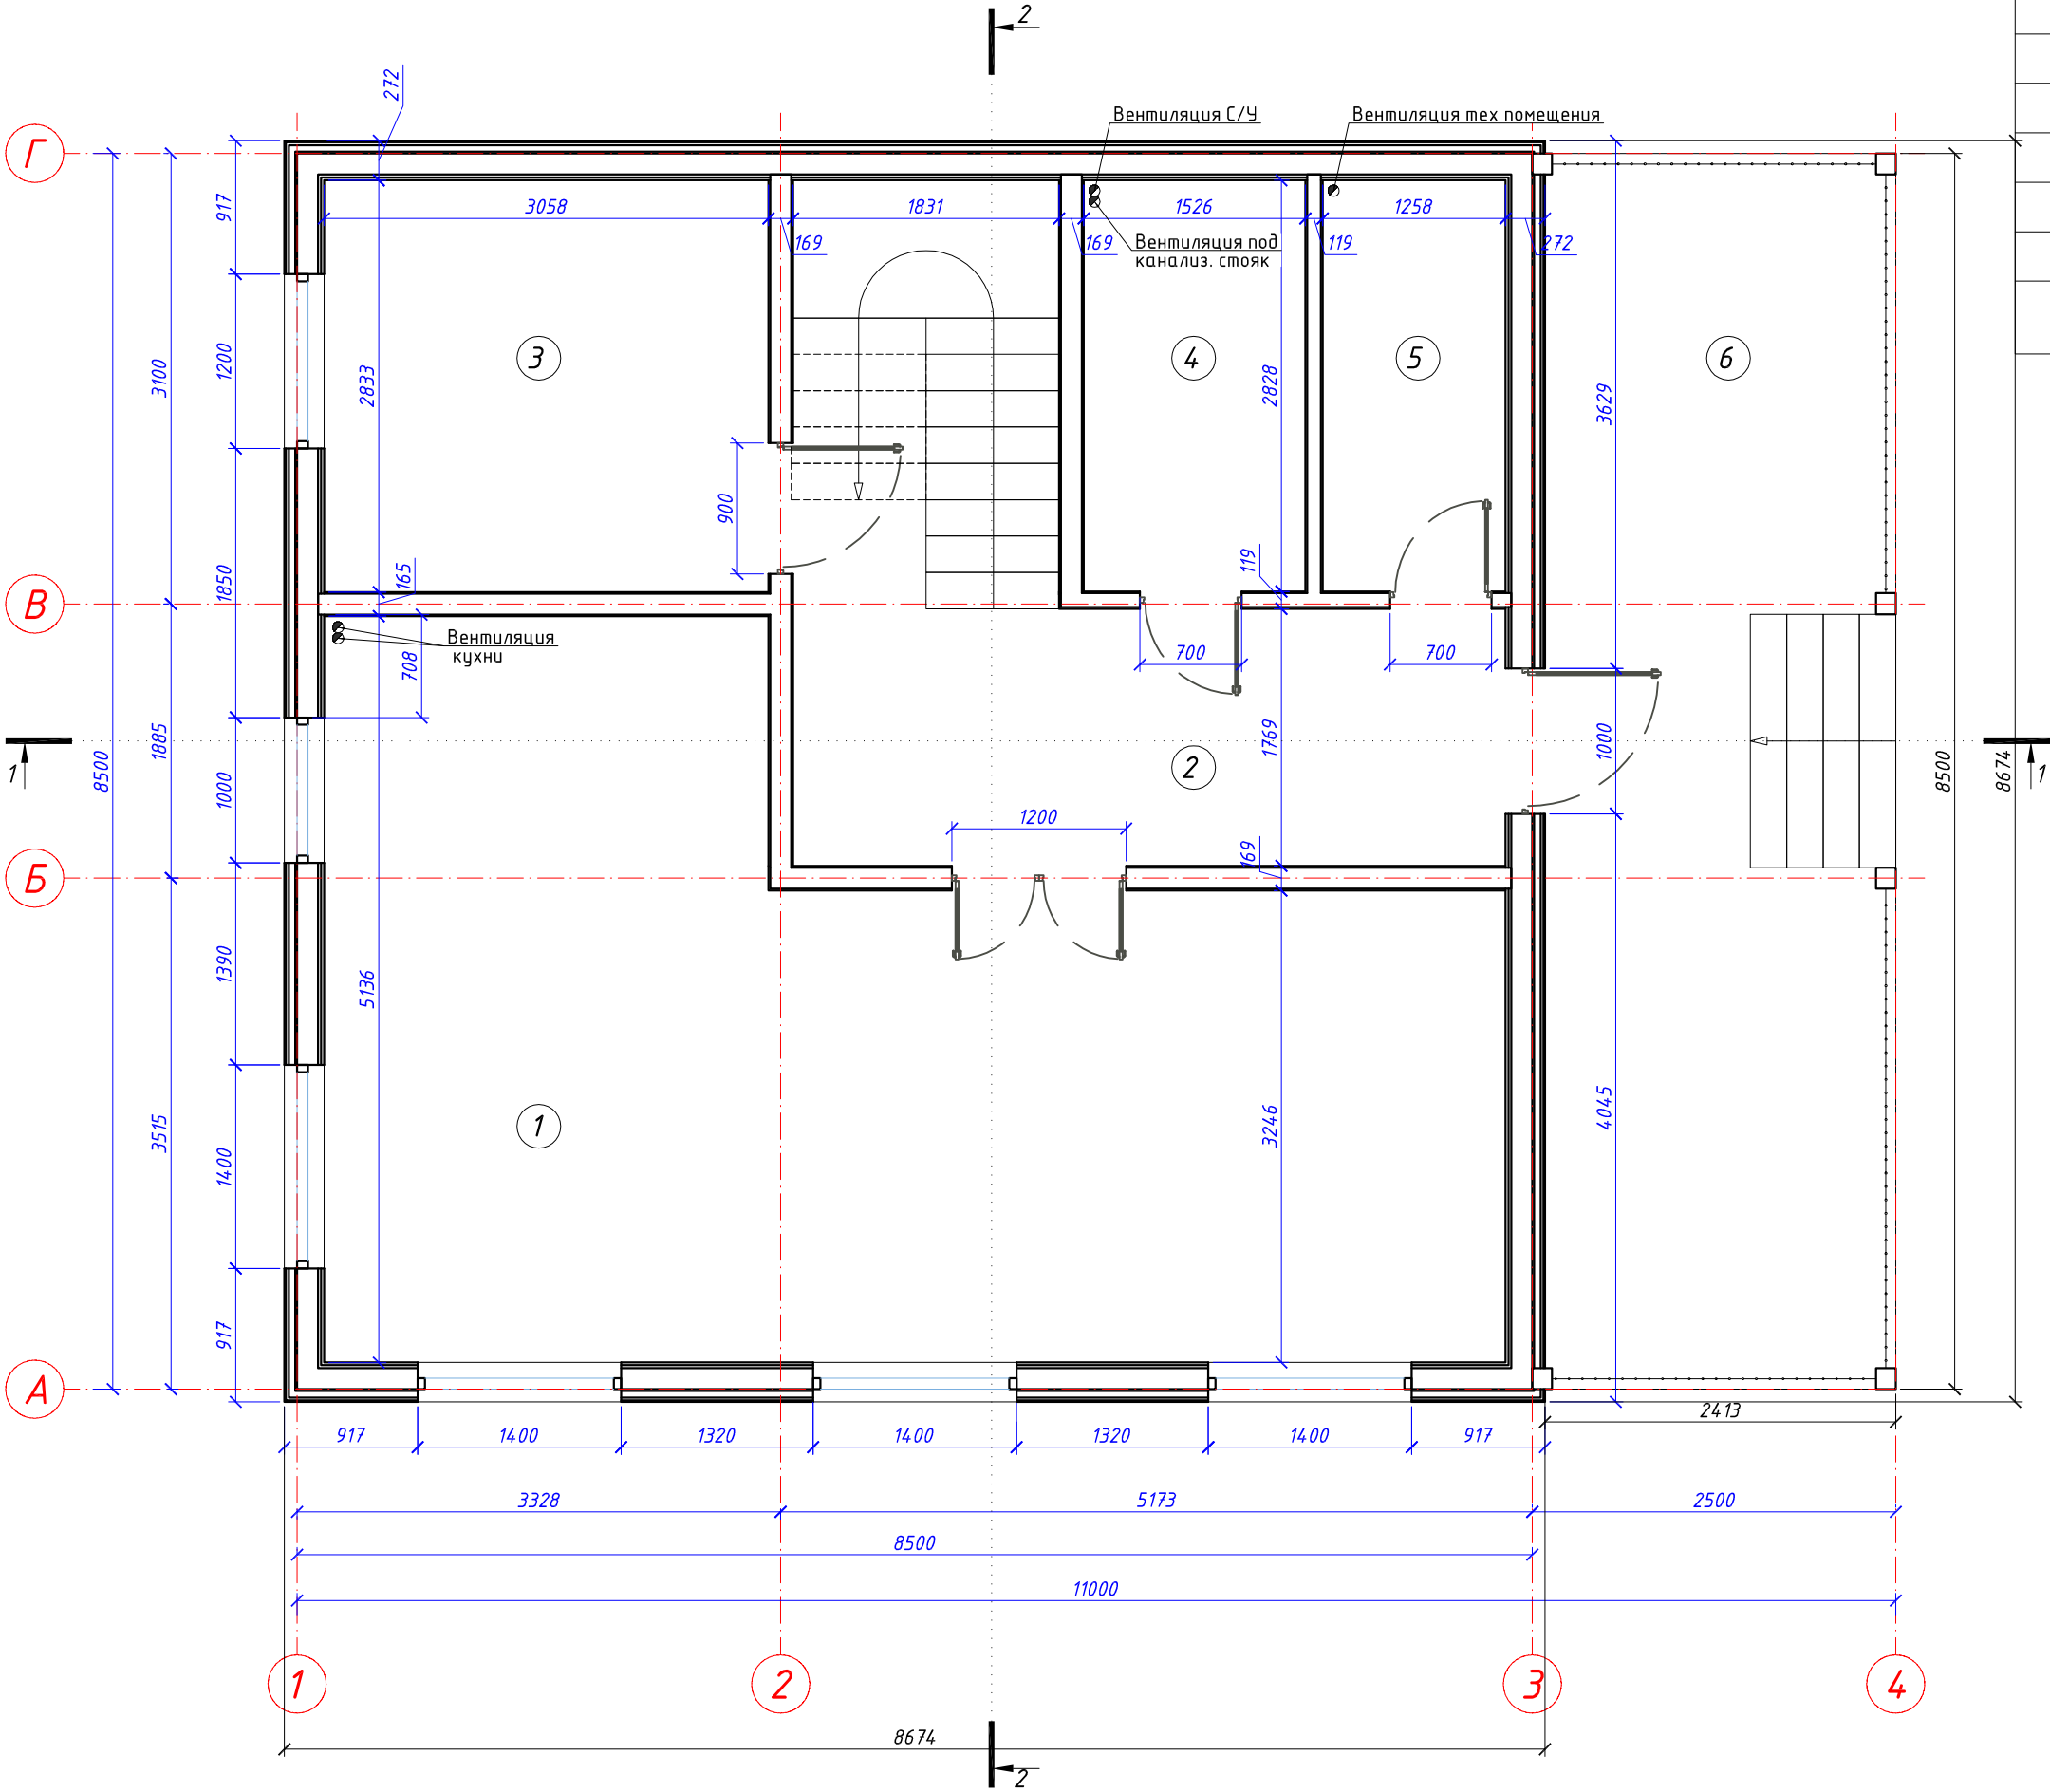

Экспликация помещений 1-го этажа		
№ пом.	Наименование	Площадь, м²
1	Кухня-гостиная	32,1
2	Холл	10,3
3	Спальня	8,6
4	С/У	4,3
5	Техпомещение	3,55
6	Терраса	18,8
ВСЕГО:		77,65


Примечания
1. Разрез 1-1, 2-2 см на листе АР - 14, 15.

Инв.№ подл. Подпись и дата Взам.инв.№

Изм.	Кол.	Лист	№ док	Подпись	Дата	План первого этажа	Стадия	Лист	Листов
Архитектор							АР	2	
Заказчик									

План второго этажа

Экспликация помещений 2-го этажа		
№ пом.	Наименование	Площадь, м²
7	Спальня	13,9
8	Спальня	15,9
9	Холл	6,6
10	Кабинет	10,4
11	С/У	5
12	Кладовая	6
ВСЕГО:		57.80

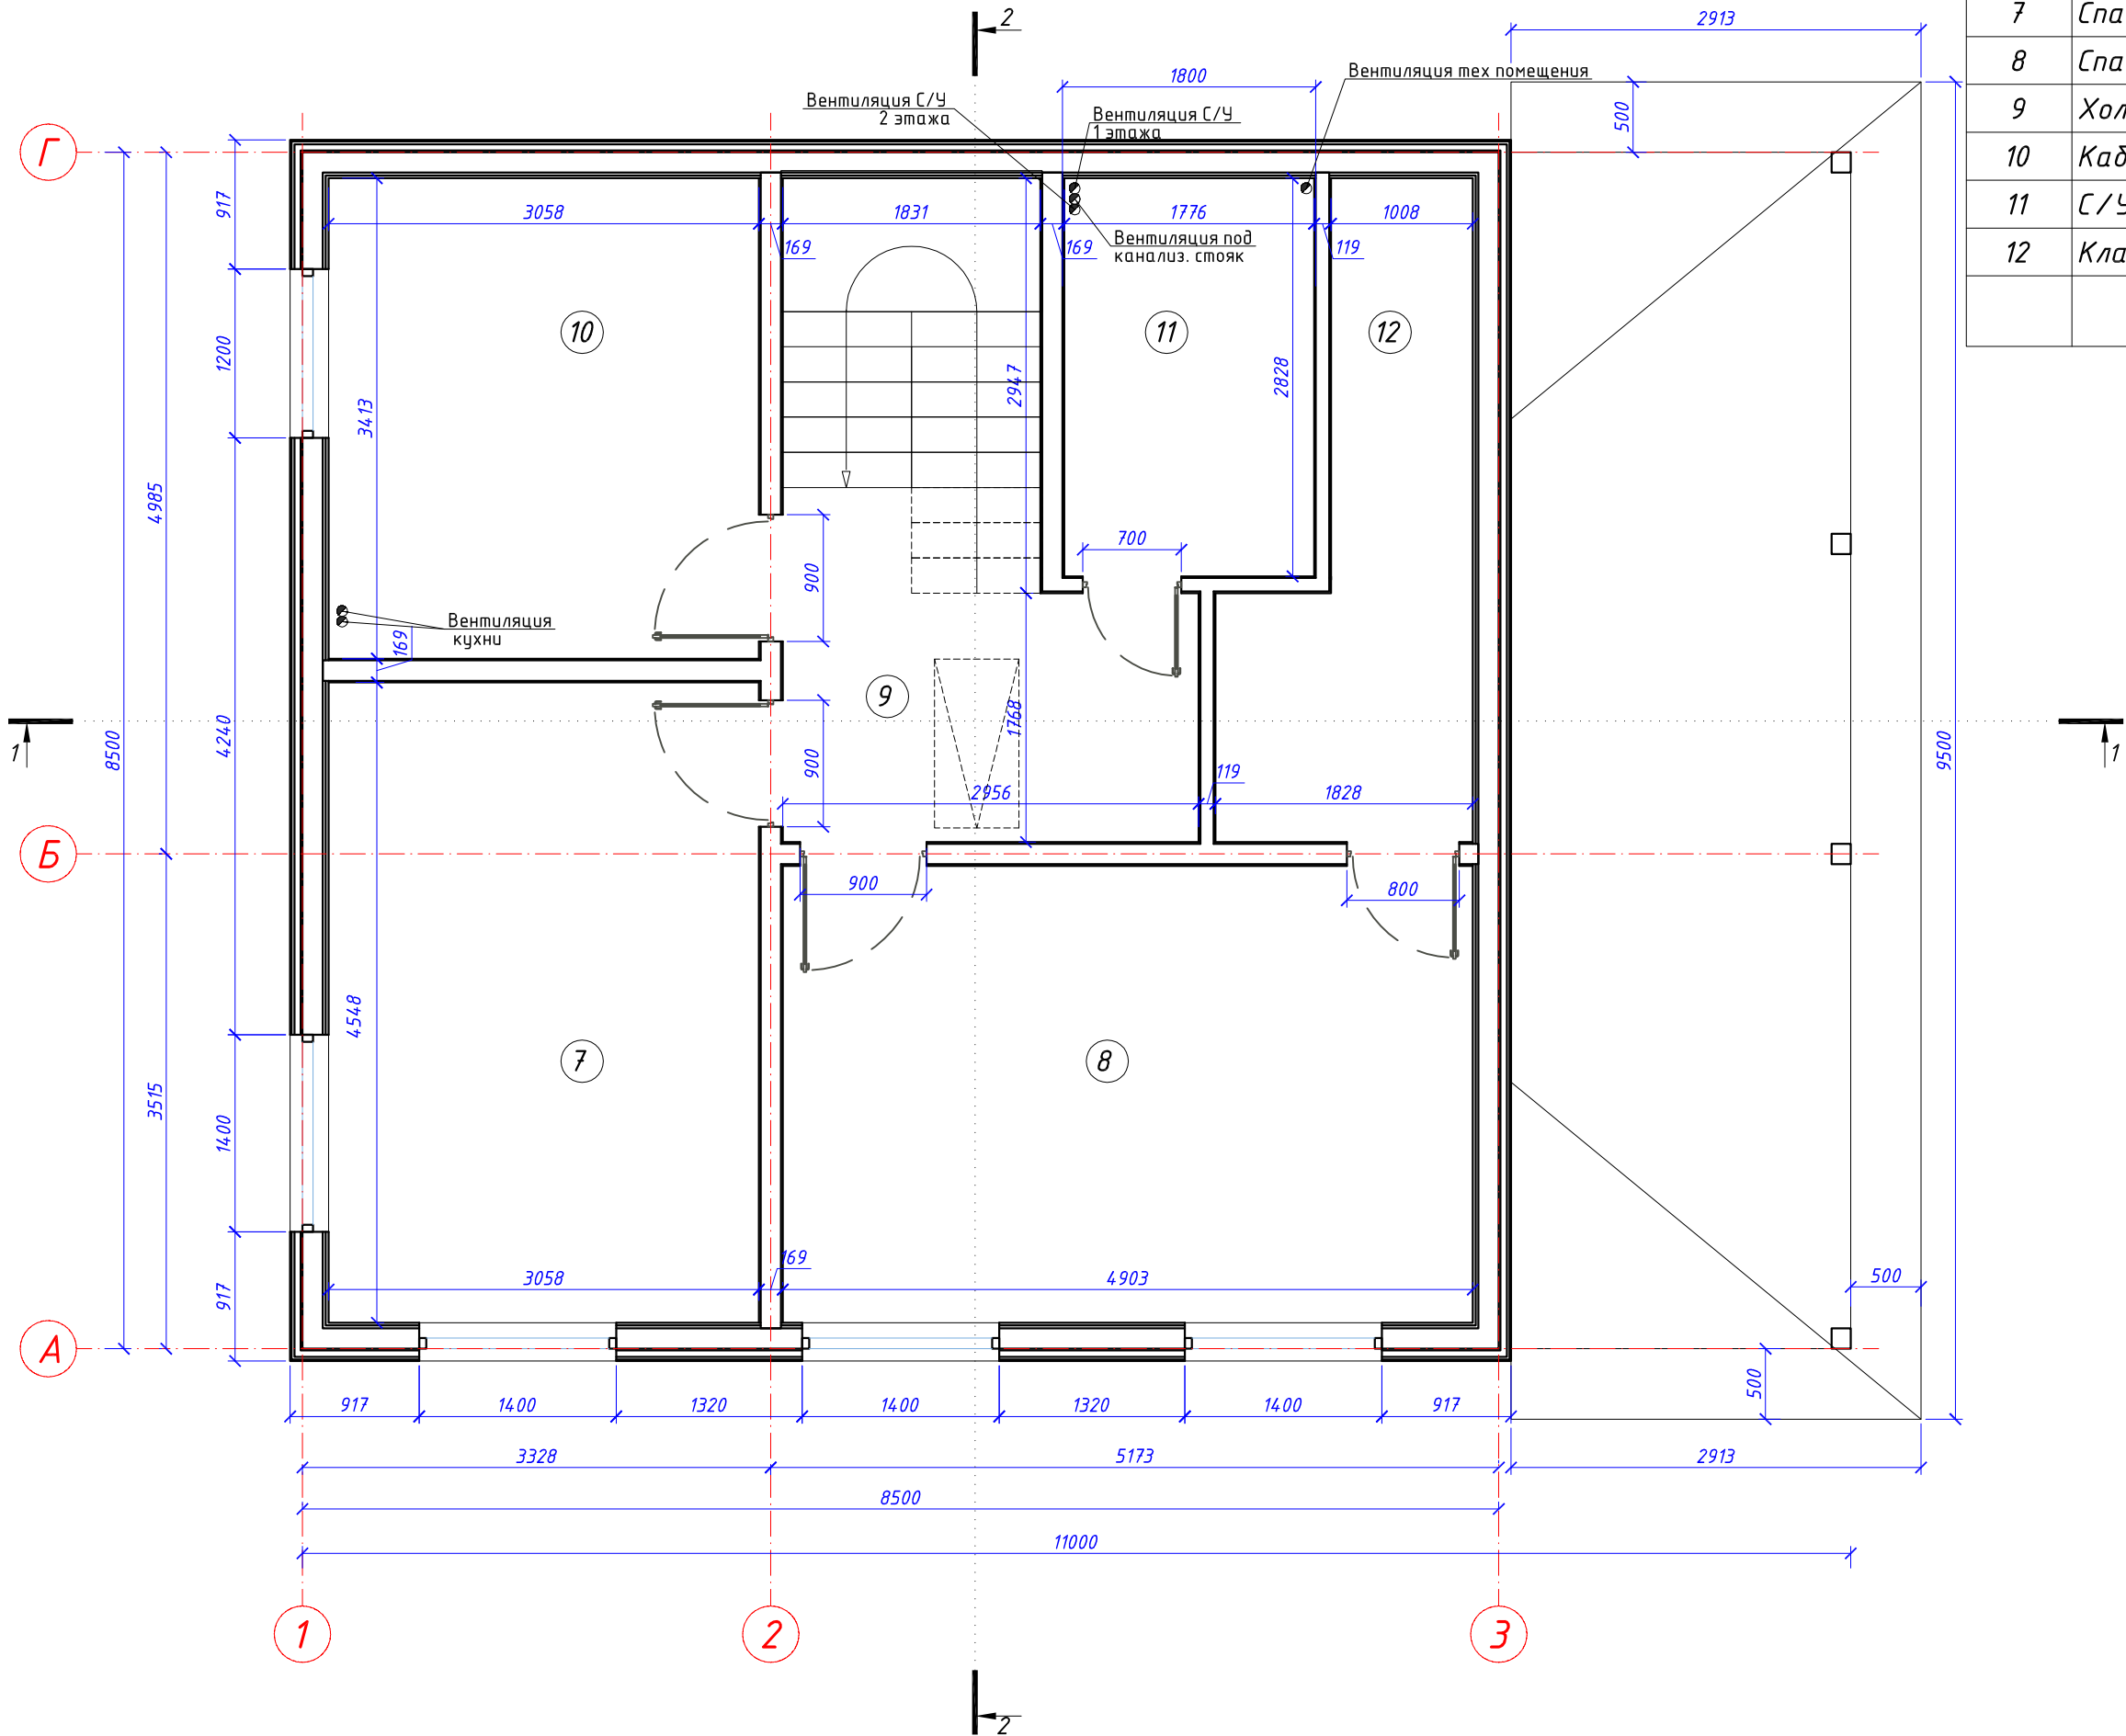


Примечания
1. Разрез 1-1, 2-2 см на листе АР – 14, 15.

Инв.№ подл. Инв.№ в.Н. Подпись и дата Взам.инв.№

Изм.	Кол.	Лист	№ док	Подпись	Дата	План второго этажа	Стадия	Лист	Листов
Архитектор							АР	3	
Заказчик									


Фасад 1-4

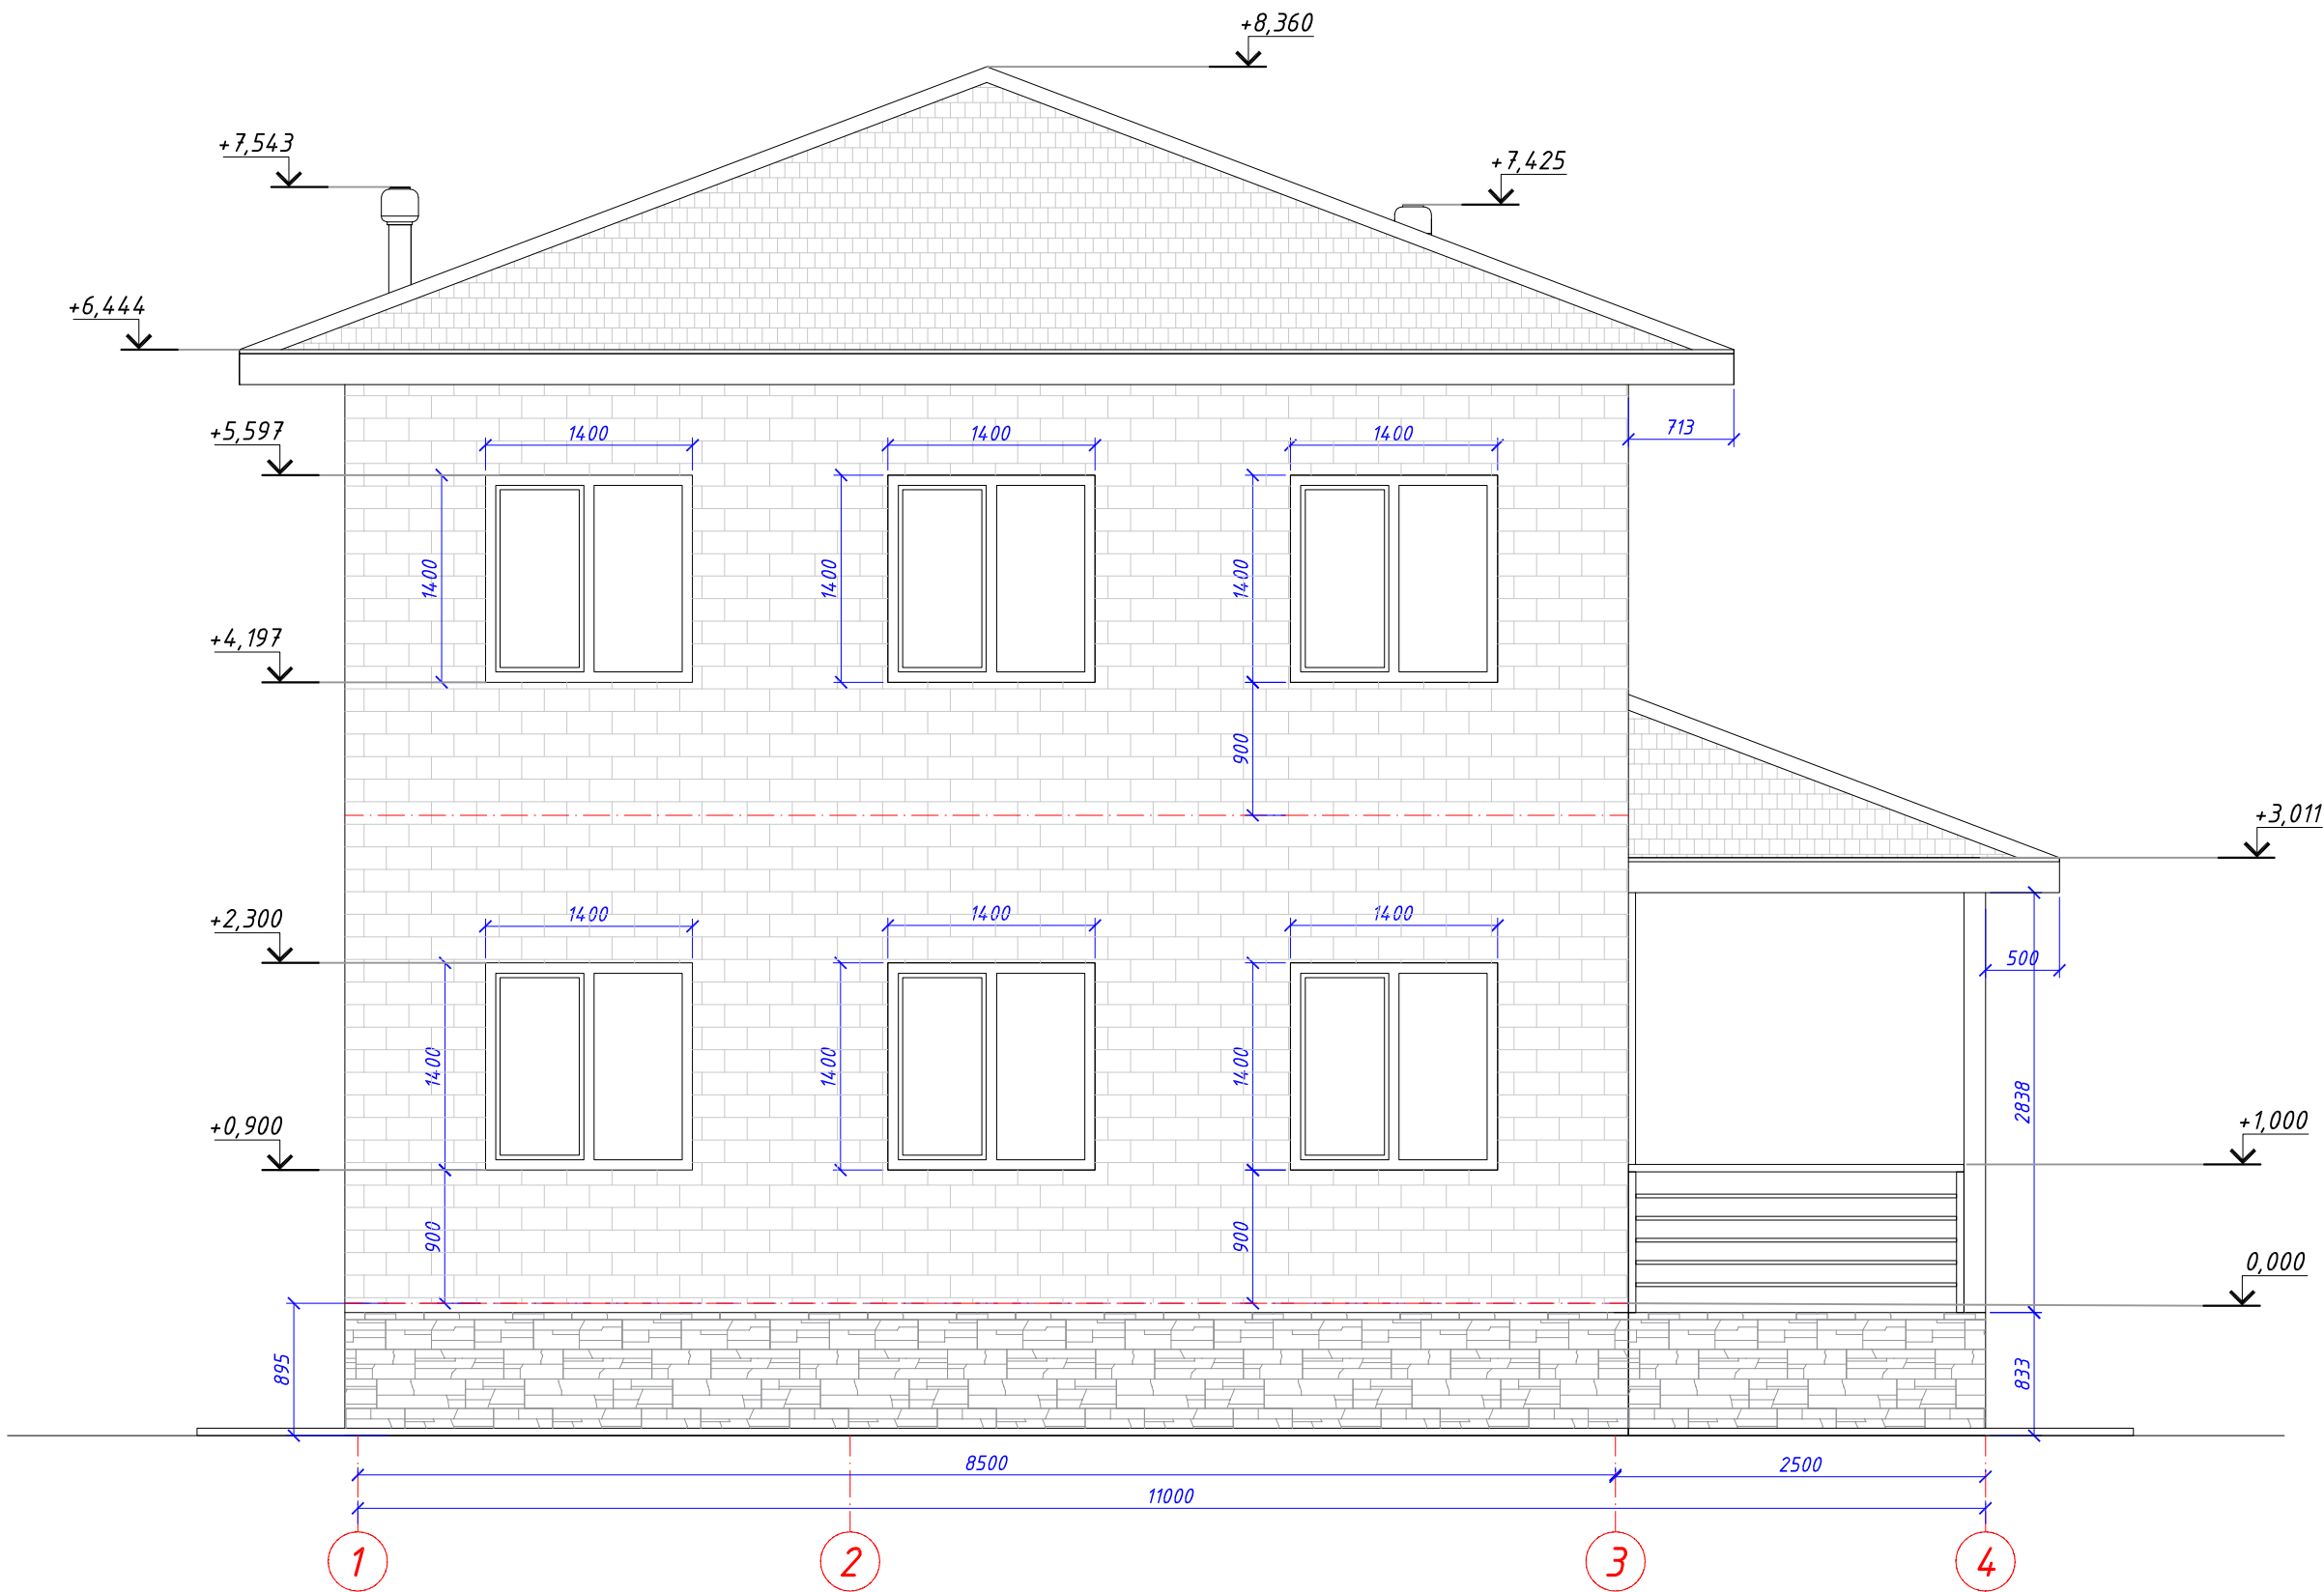

Инв.№ подл.	Подпись и дата	Взам.инв.№

Изм.	Кол.	Лист	№ док	Подпись	Дата	Фасад 1-4	Стадия	Лист	Листов
Архитектор							АР	6	
Заказчик									


Фасад 4-1

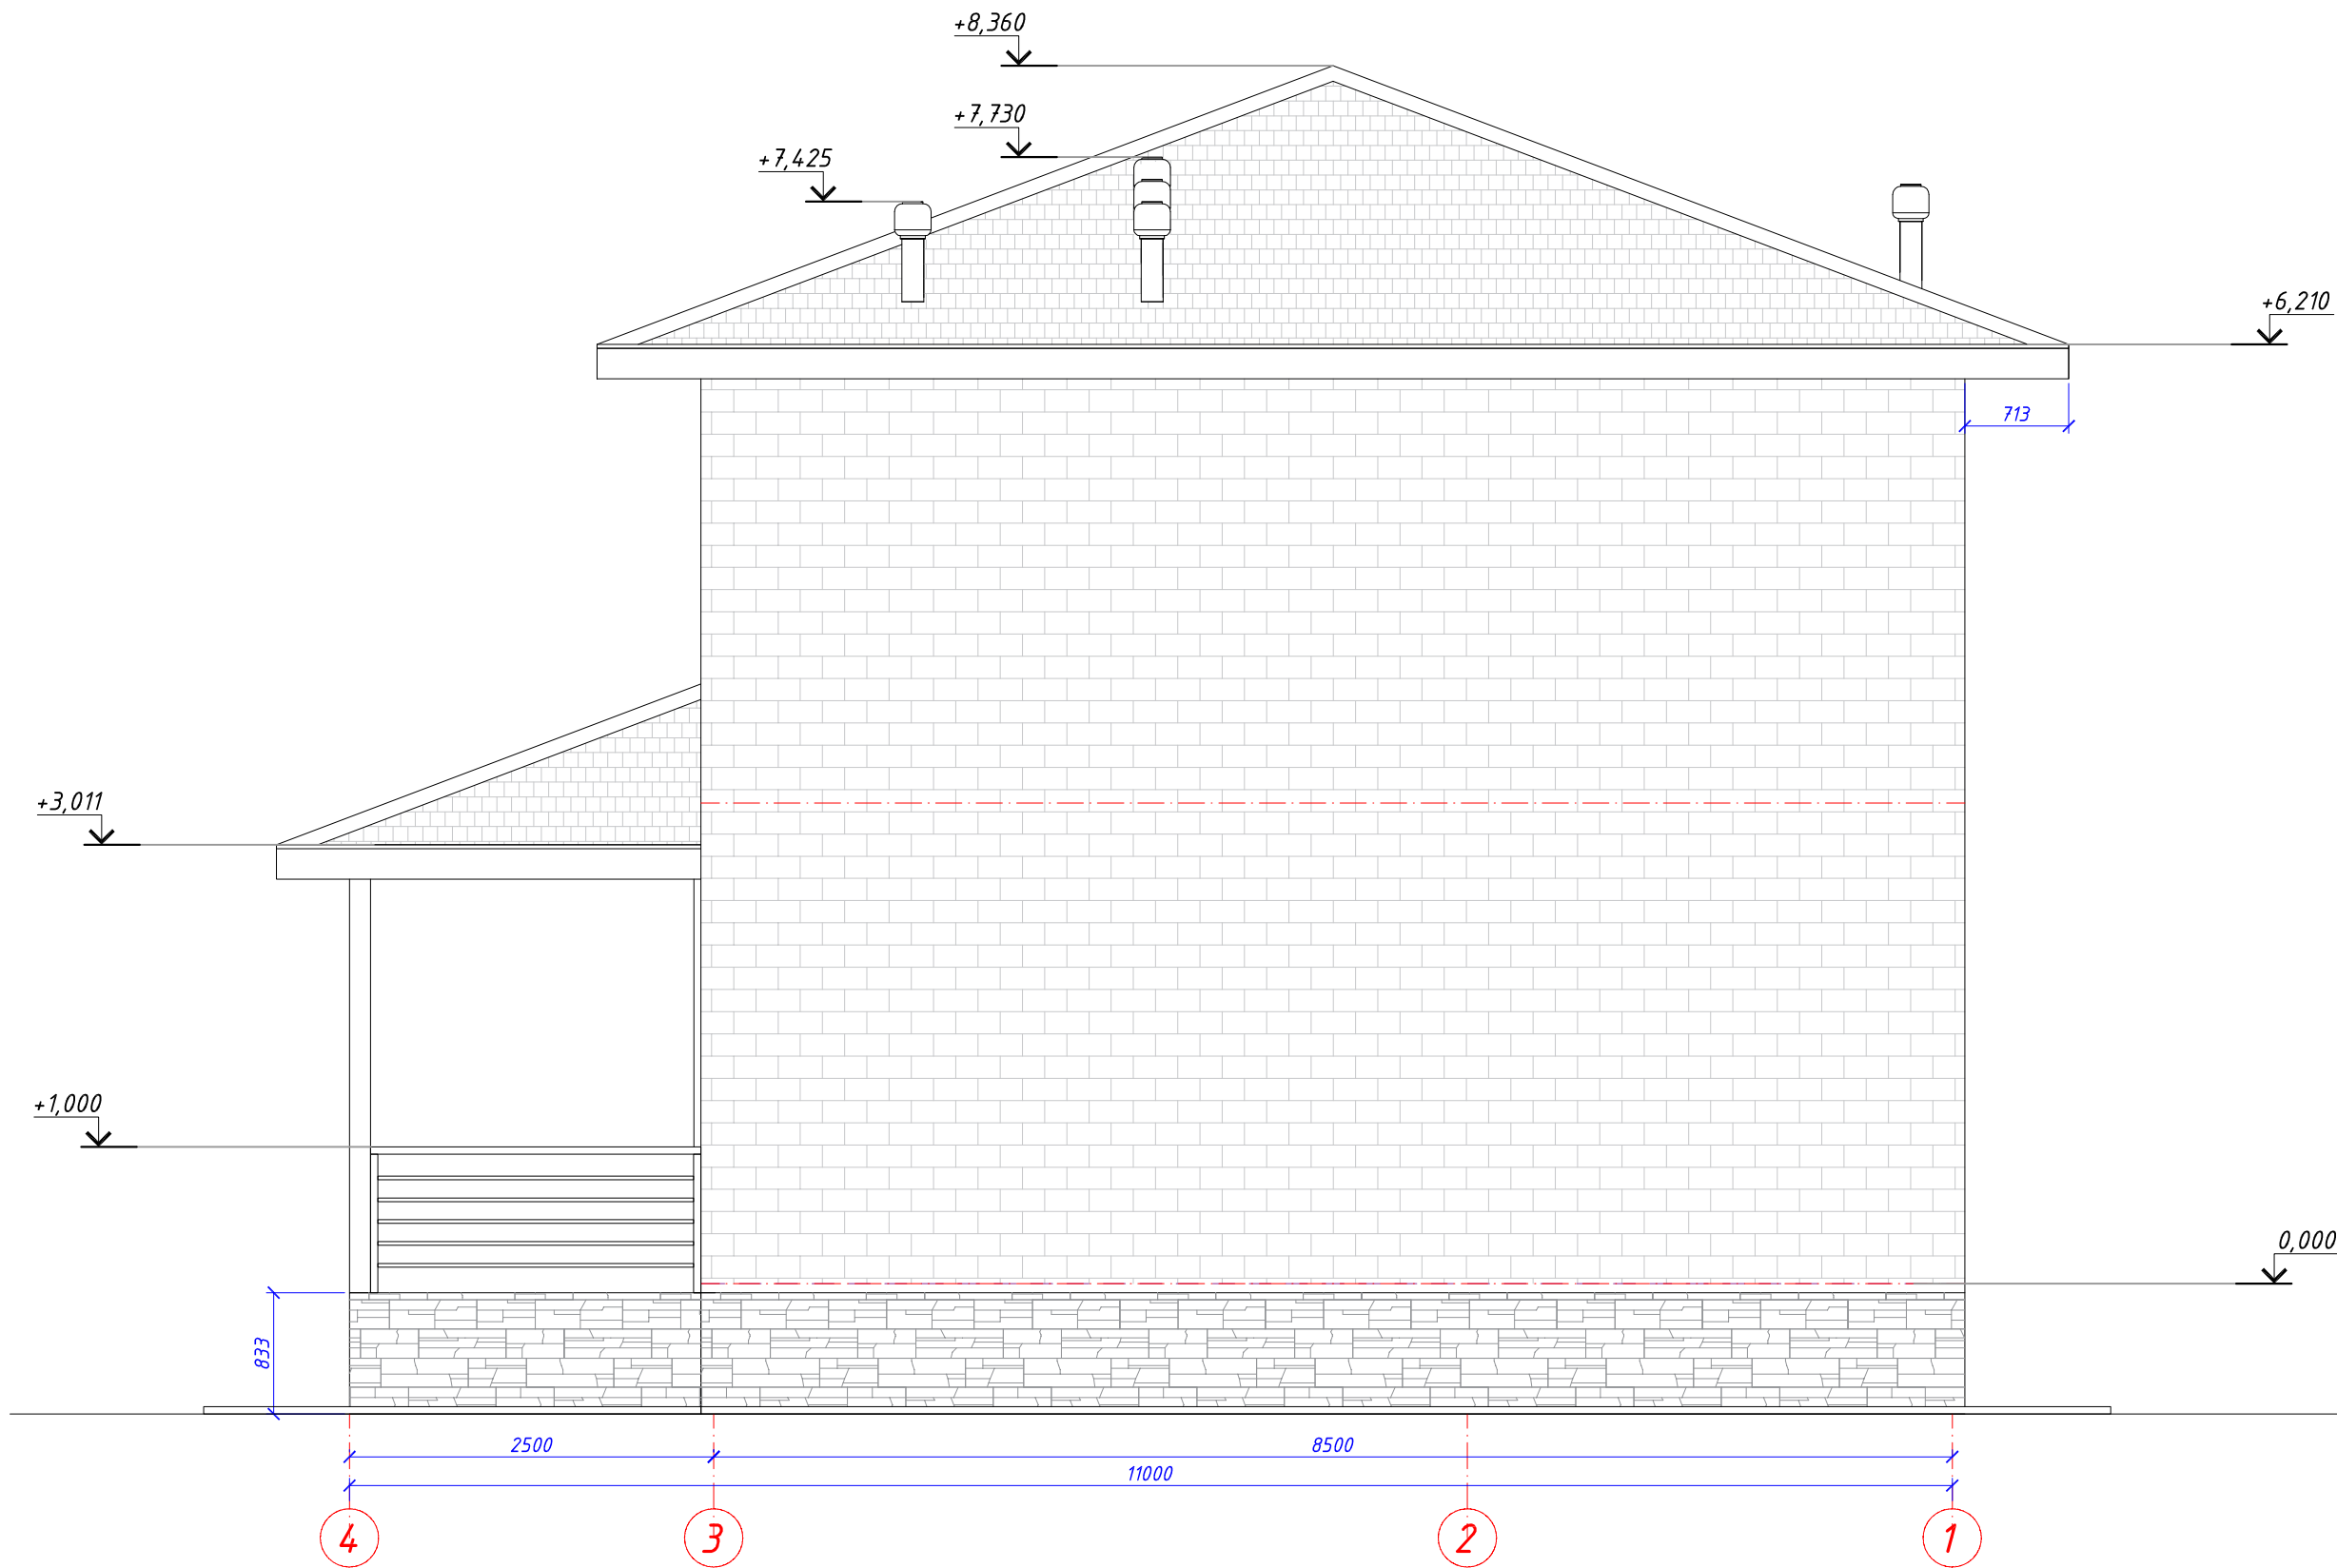

Инв.№ подл.	Подпись и дата	Взам.инв.№

Изм.	Кол.	Лист	№ док	Подпись	Дата	Фасад 4-1	Стадия	Лист	Листов
Архитектор							АР	7	
Заказчик									


Фасад А-Г

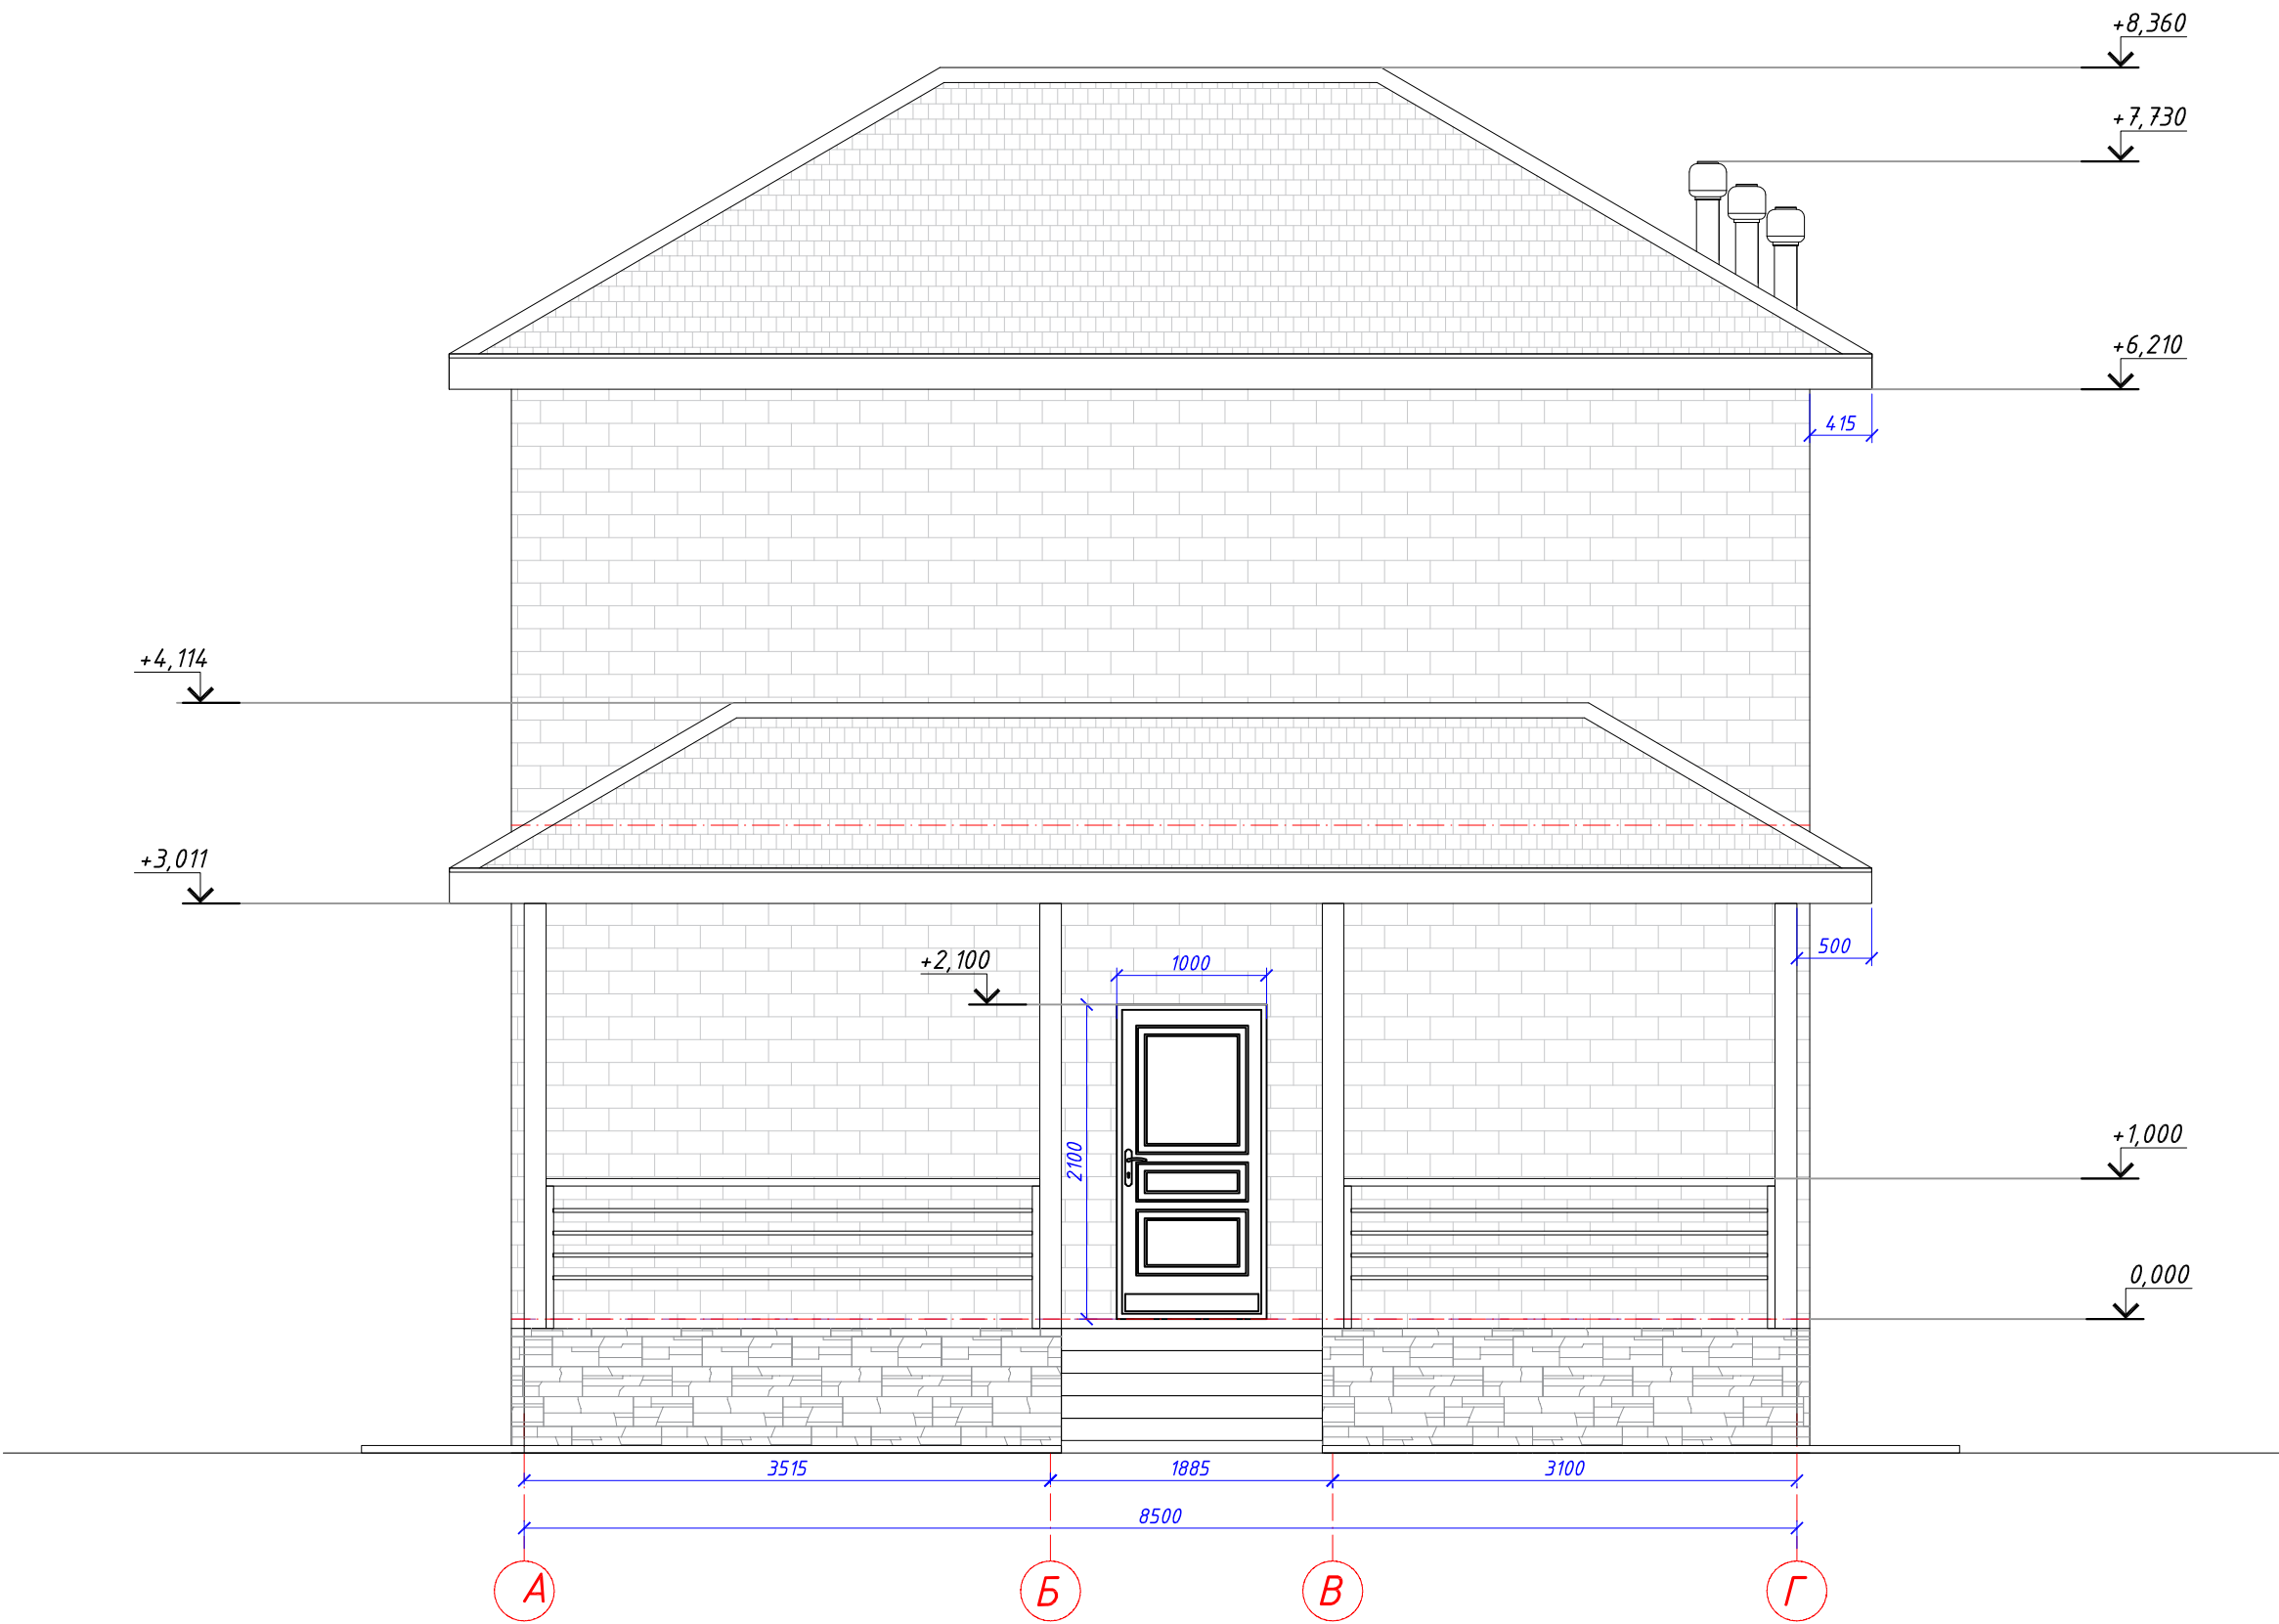

Инв.№ подл.	Подпись и дата	Взам.инв.№


Изм.	Кол.	Лист	№ док	Подпись	Дата	Фасад А-Г	Стадия	Лист	Листов
Архитектор							АР	8	
Заказчик									

Φασαδ Γ-Α

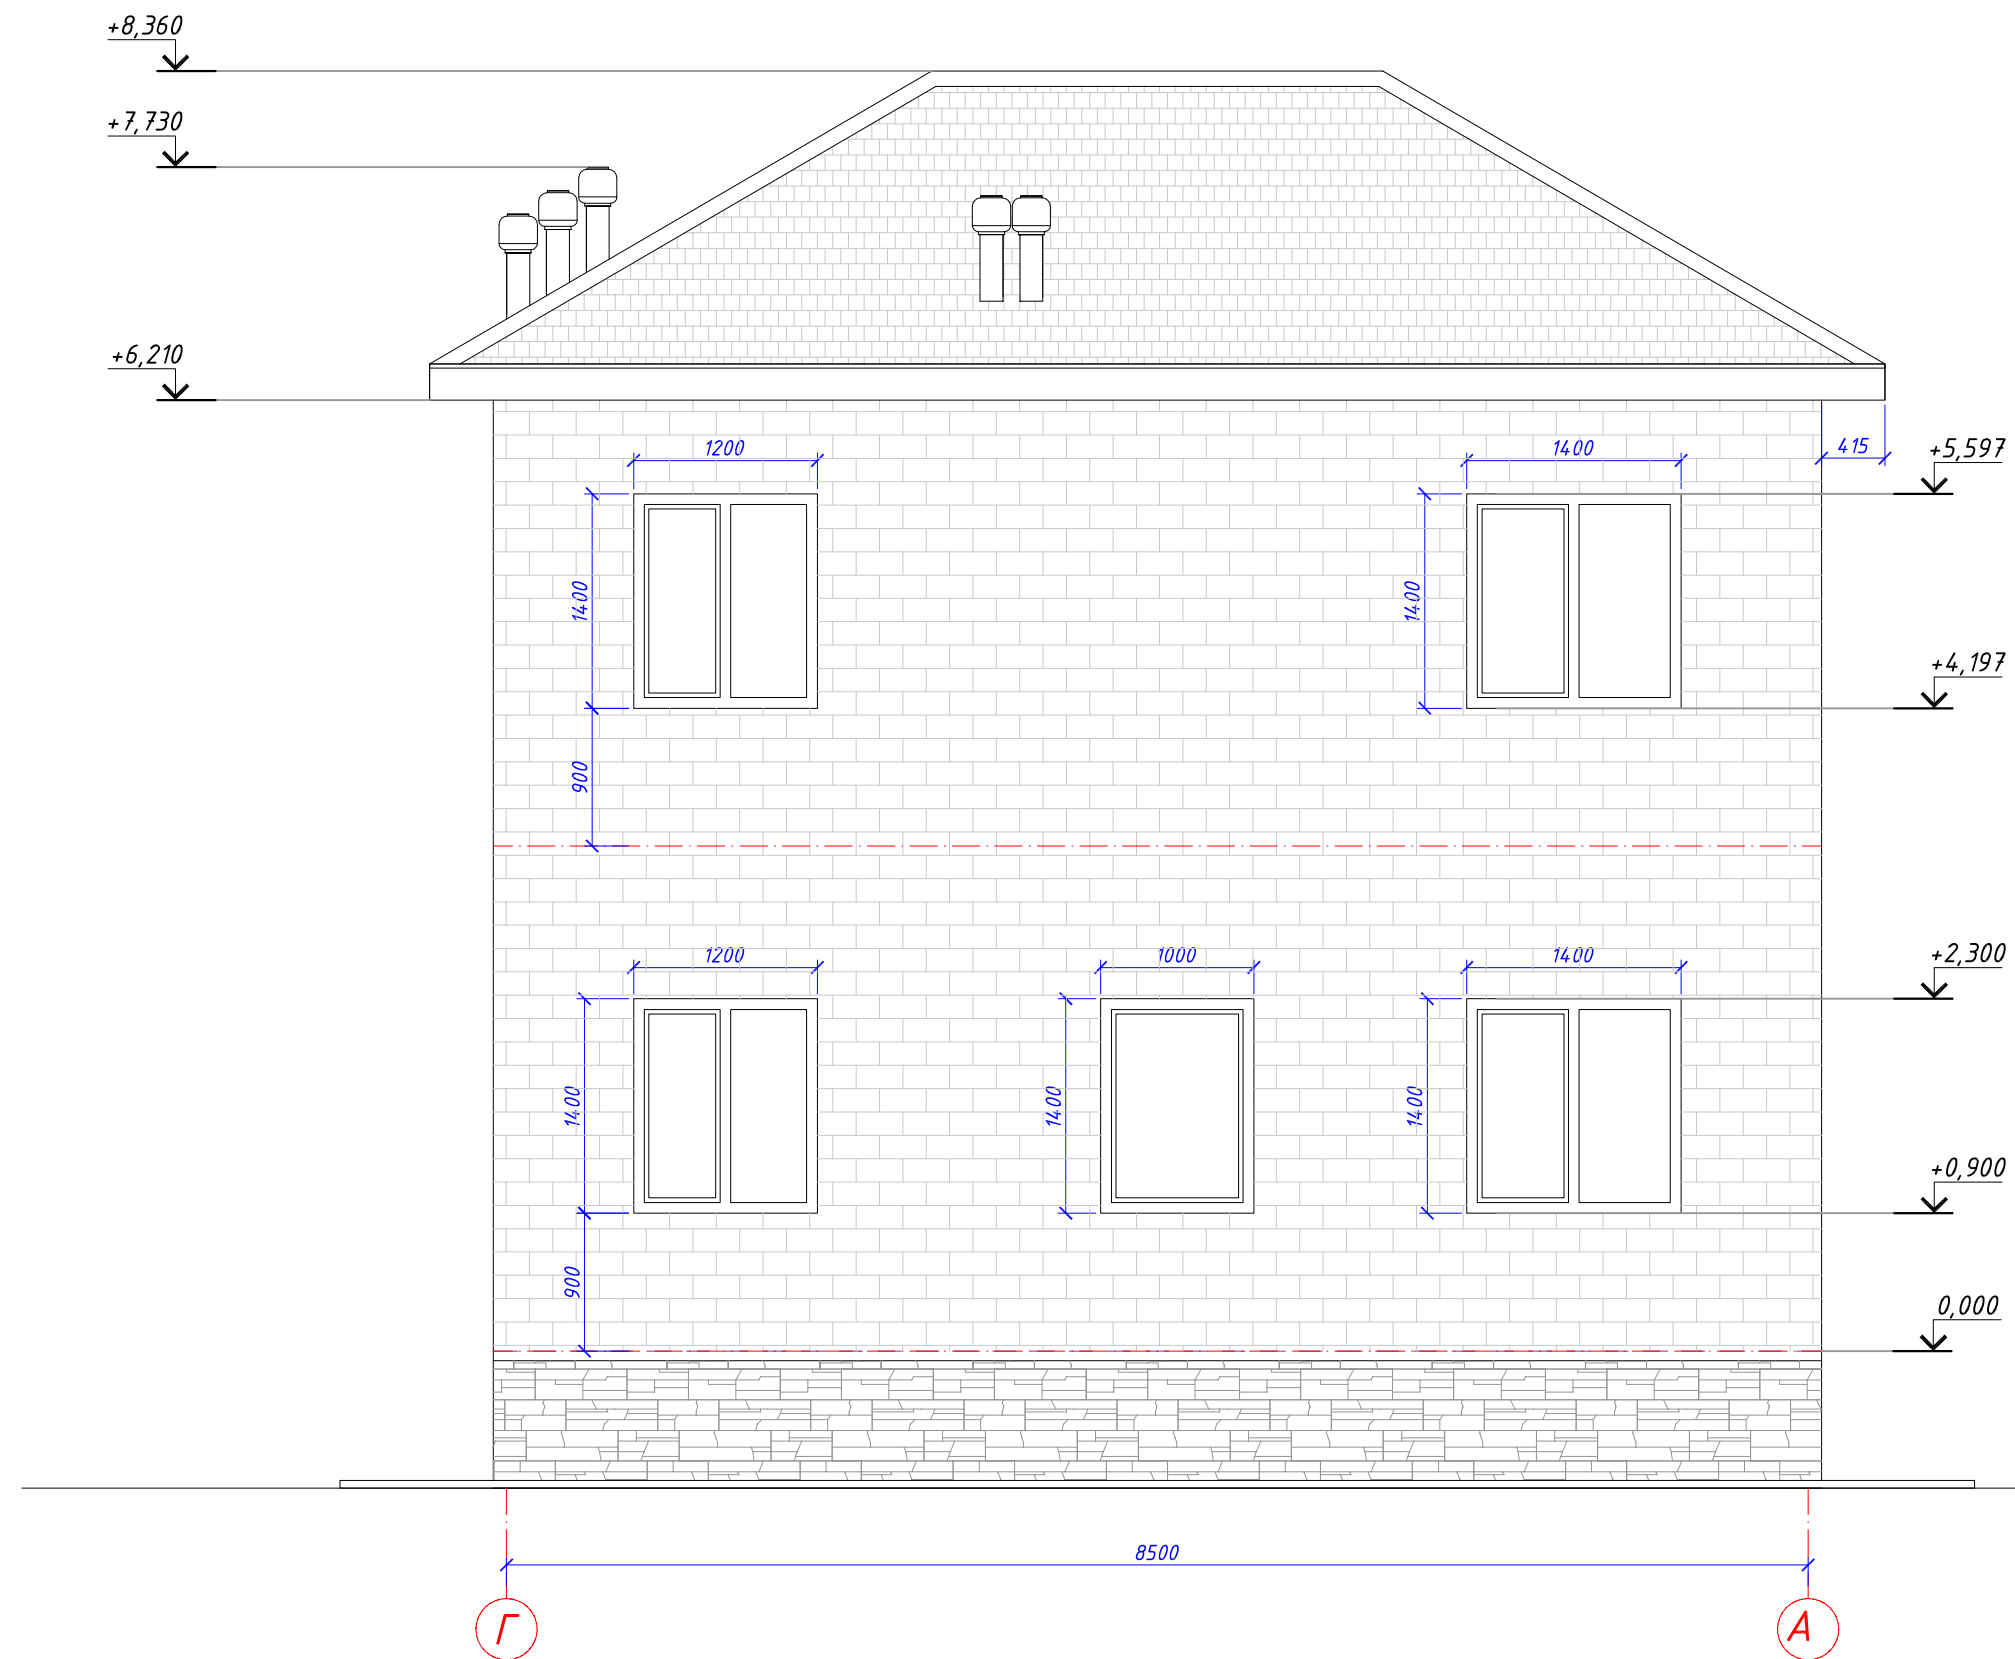

Изм.	Кол.	Лист	№ док	Подпись	Дата	Фасад Г-А	Стадия	Лист	Листов
Архитектор							АР	9	
Заказчик									

Разрез 1-1

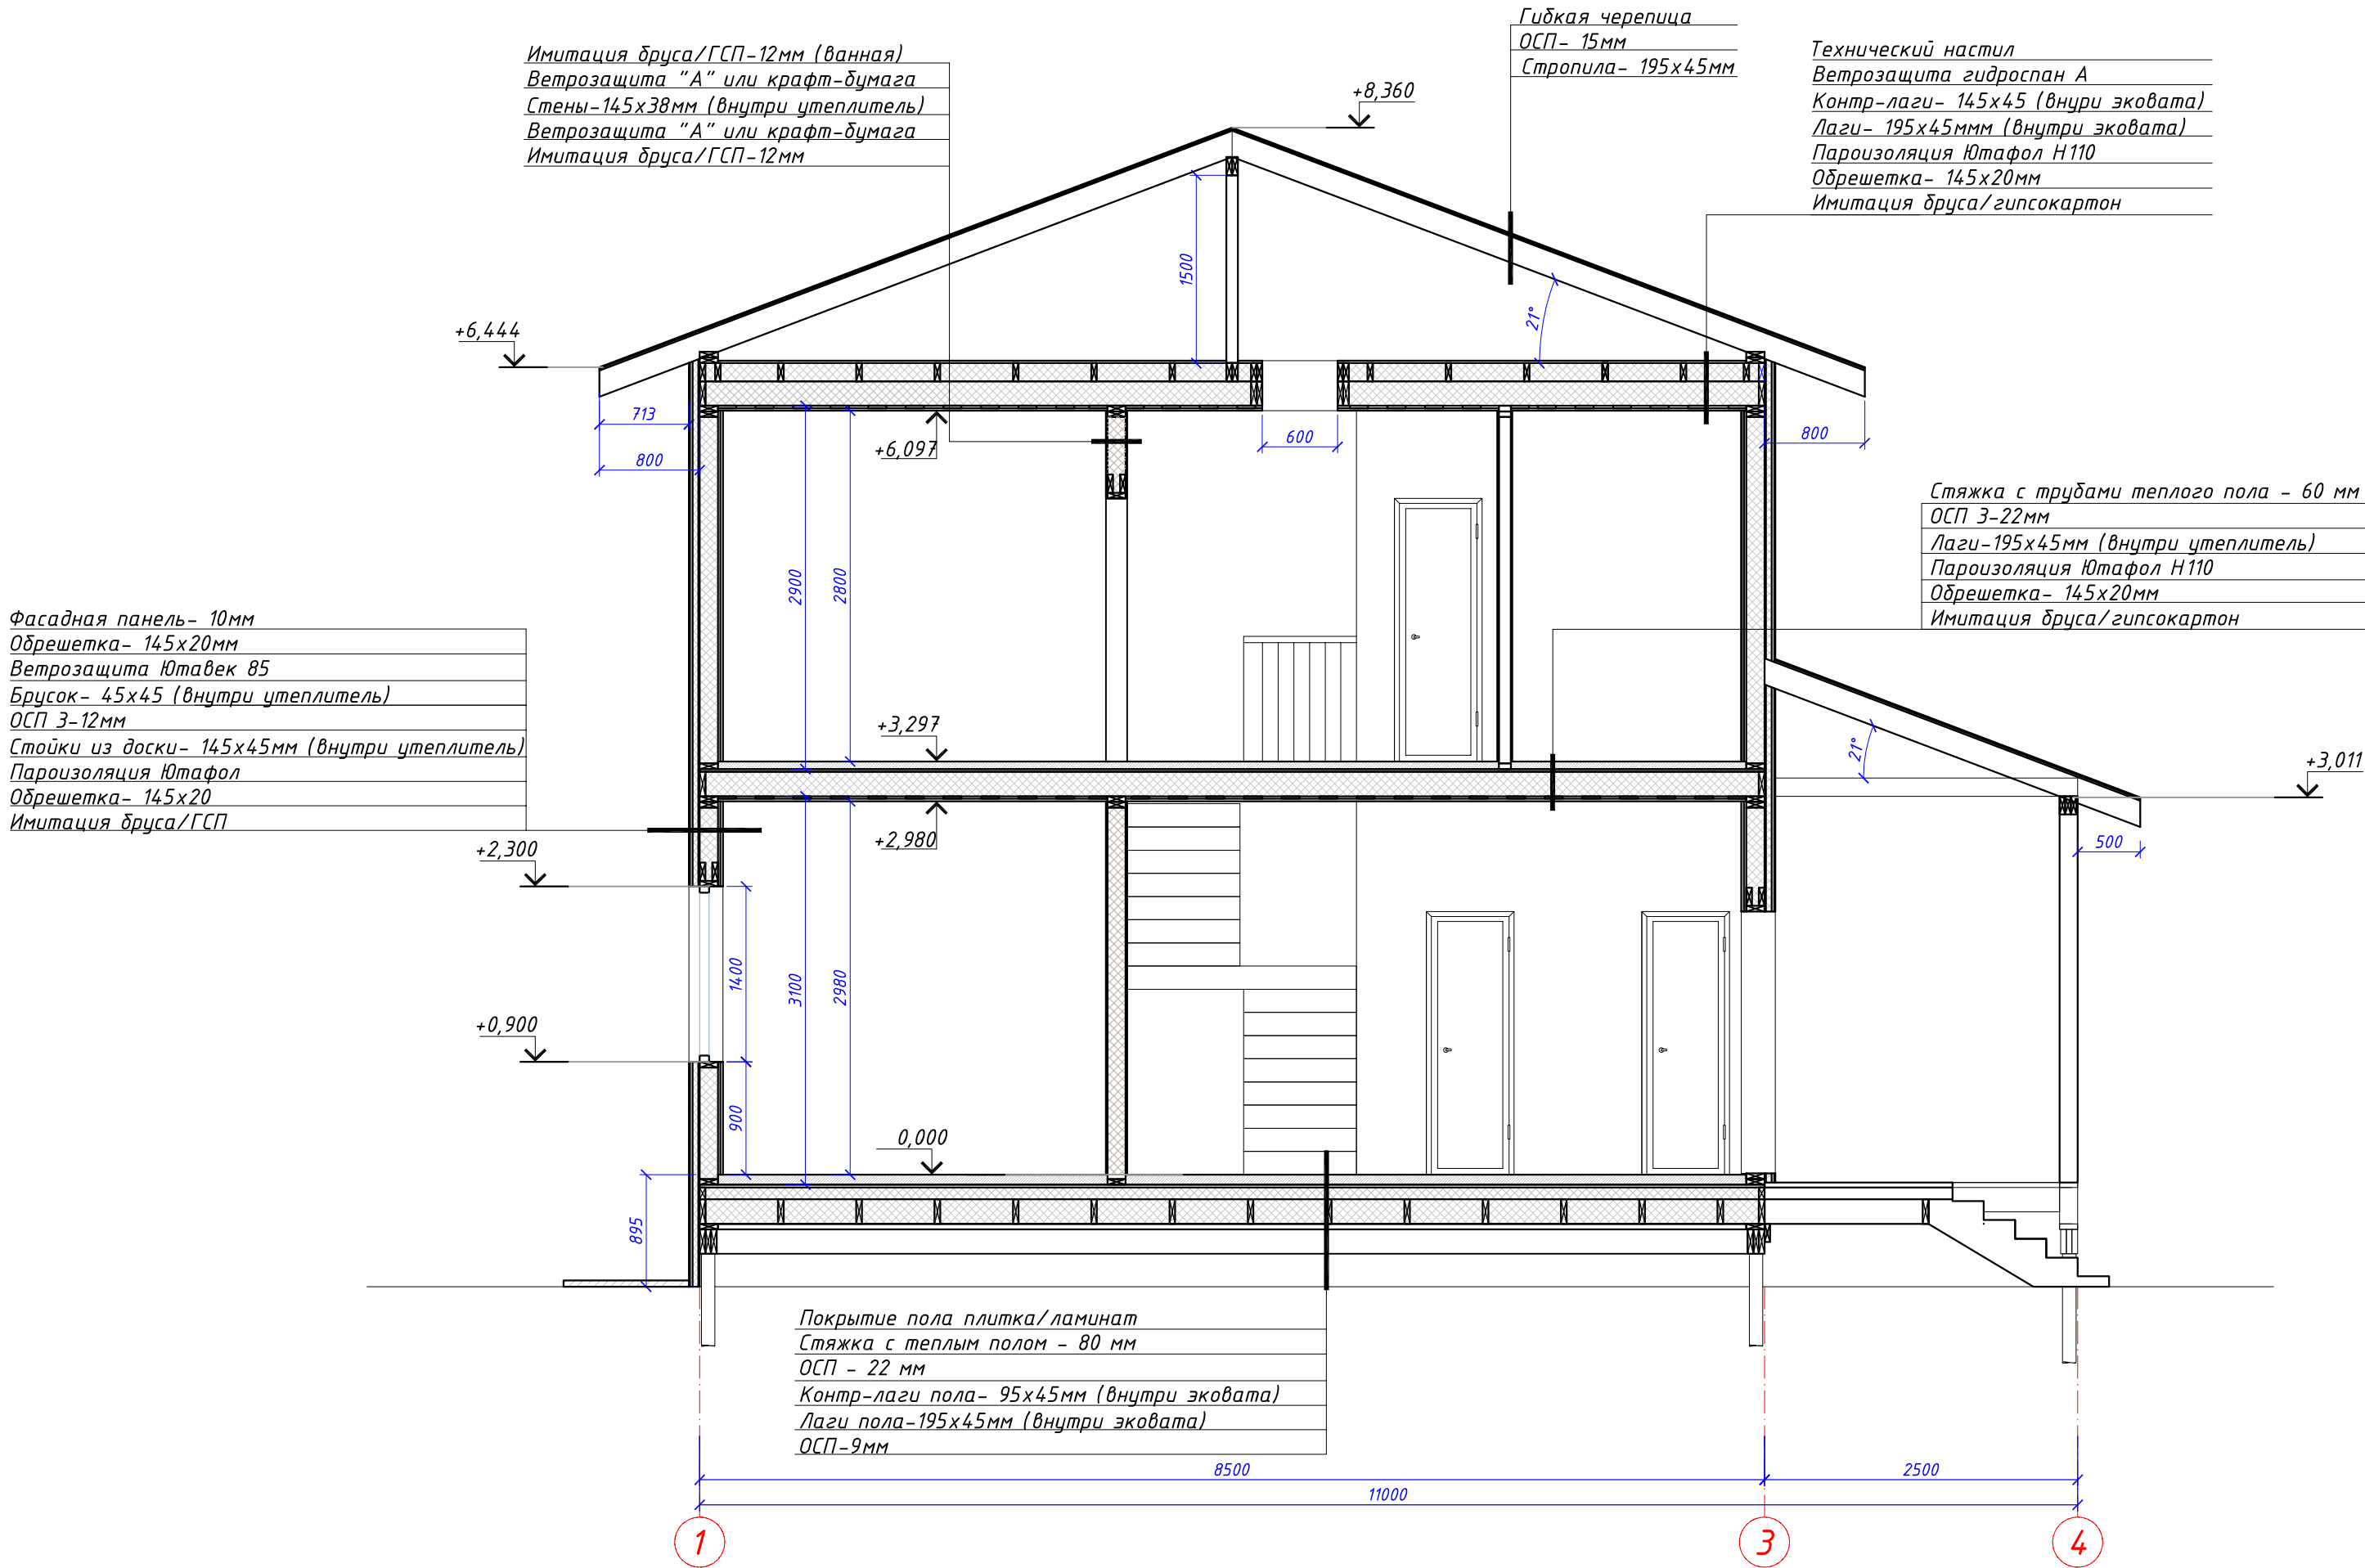


Инв.№ подл. Инв.№ вкл. Подпись и дата Взам.инв.№

Изм.	Кол.	Лист	№ док	Подпись	Дата	План второго этажа	Стадия	Лист	Листов
Архитектор							АР	14	
Заказчик									

Разрез 2-2

Технически настил
Ветрозащита гидроспан А
Контр-лаги- 145х45 (внури ековата)
Лаги- 195х45мм (внури ековата)
Пароизолация Ютафол Н110
Обрешетка- 145х20мм
Имитация дъска/гипсокартон

Гибкая черепица
ОСП- 15мм
Стропила- 195х45мм

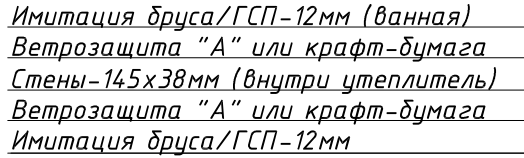

Стяжка с трубами теплого пола – 60 мм
ОСП 3-22мм
Лагу-195х45мм (внутри утеплитель)
Пароизоляция Ютафол Н110
Обрешетка- 145х20мм
Имитация бруса/гипсокартон

Фасадная панель- 10мм
Обрешетка- 145х20мм
Ветрозащита Ютавек 85
Брусок- 45х45 (внутри утеплитель)
ОСП 3-12мм
Стойки из доски- 145х45мм (внутри утеплитель)
Пароизоляция Ютафол
Обрешетка- 145х20
Имитация бруса/ГСП

Покрытие пола плитка/ламинат
Стяжка с теплым полом – 80 мм
ОСП-3 22 мм
Контр-лаги пола– 95х45 мм (внутри эковата)
Лаги пола-195х45 мм (внутри эковата)
ОСП-3 9 мм

Изм.	Кол.	Лист	№ док	Подпись	Дата	План второго этажа	Стадия	Лист	Листов
Архитектор							АР	15	
Заказчик									