

БЭНПАН®

НОВАЯ ЖИЗНЬ
ПАНЕЛЬНОГО
ДОМОСТРОЕНИЯ

Дизайн проект индивидуального жилого дома БП-130

Дизайн проект
БП-130.ДП – БП-130.ДП



БЭНПАН®

НОВАЯ ЖИЗНЬ
ПАНЕЛЬНОГО
ДОМОСТРОЕНИЯ

Дизайн проект индивидуального жилого дома БП-130

Дизайн проект

БП-130.ДП – БП-130.ДП

Директор _____ Артюхова Н.А.

Согласовано			
Инв. № подл.	Подп. и дата	Взам. инв. №	

Согласовано			
Инв. № подл.	Взам. инв. №		
	Подп. и дата		


Ведомость рабочих чертежей основного комплекта		
Лист	Наименование	Примечание
02	Пояснительная записка	
03	План 1 этажа.	
04	План 2 этажа.	
05	План 1 этажа с расстановкой мебели	
06	План 2 этажа с расстановкой мебели	
07	План 1 этажа с размещением розеток	
08	План 2 этажа с размещением розеток	
09	Спецификация тамбура 1.1	
10	Спецификация коридора 1.2	
11	Спецификация гостиной+кухня 1.4	
12	Спецификация спальни 1.5	
13	Спецификация санузла 1.6	
14	Спецификация зона отдыха 2.1	
15	Спецификация детская 2.2	
16	Спецификация спальни 2.3	
17	Спецификация санузел 2.4	
18	Визуализация тамбур 1.1	
19	Визуализация коридор 1.2	
20	Визуализация гостиная+кухня 1.4	
21	Визуализация спальни 1.5	
22	Визуализация санузел 1.6	
23	Визуализация зоны отдыха 2.1	
24	Визуализация детской 2.2	
25	Визуализация спальни 2.3	
26	Визуализация санузла 2.4	

Пояснительная записка

Дизайн проект индивидуального дома БП-130 выполнен в стиле современного шале.
Отделка стен первого этажа по внутренней части панелей БЭНПАН Премиум.
Отделка стен второго этажа представлена в двух вариантах отделки стен:
-покраска интерьерной краской (по внутренней обшивке деревянного каркаса)
-отделка доской.
В таблице с отделкой стен красным отмечена отделка внутренней части наружной
стены на выбор.

						БП-130.ДП – БП-130.ДП			
						Дизайн проект индивидуального жилого дома БП-130			
Изм.	Кол.уч.	Лист	№ док.	Подп.	Дата	Дизайн проект	Стадия	Лист	Листов
Разработал	Еремеева Е						ЭП	02	
						Пояснительная записка			

План 1 этажа (1 : 50)

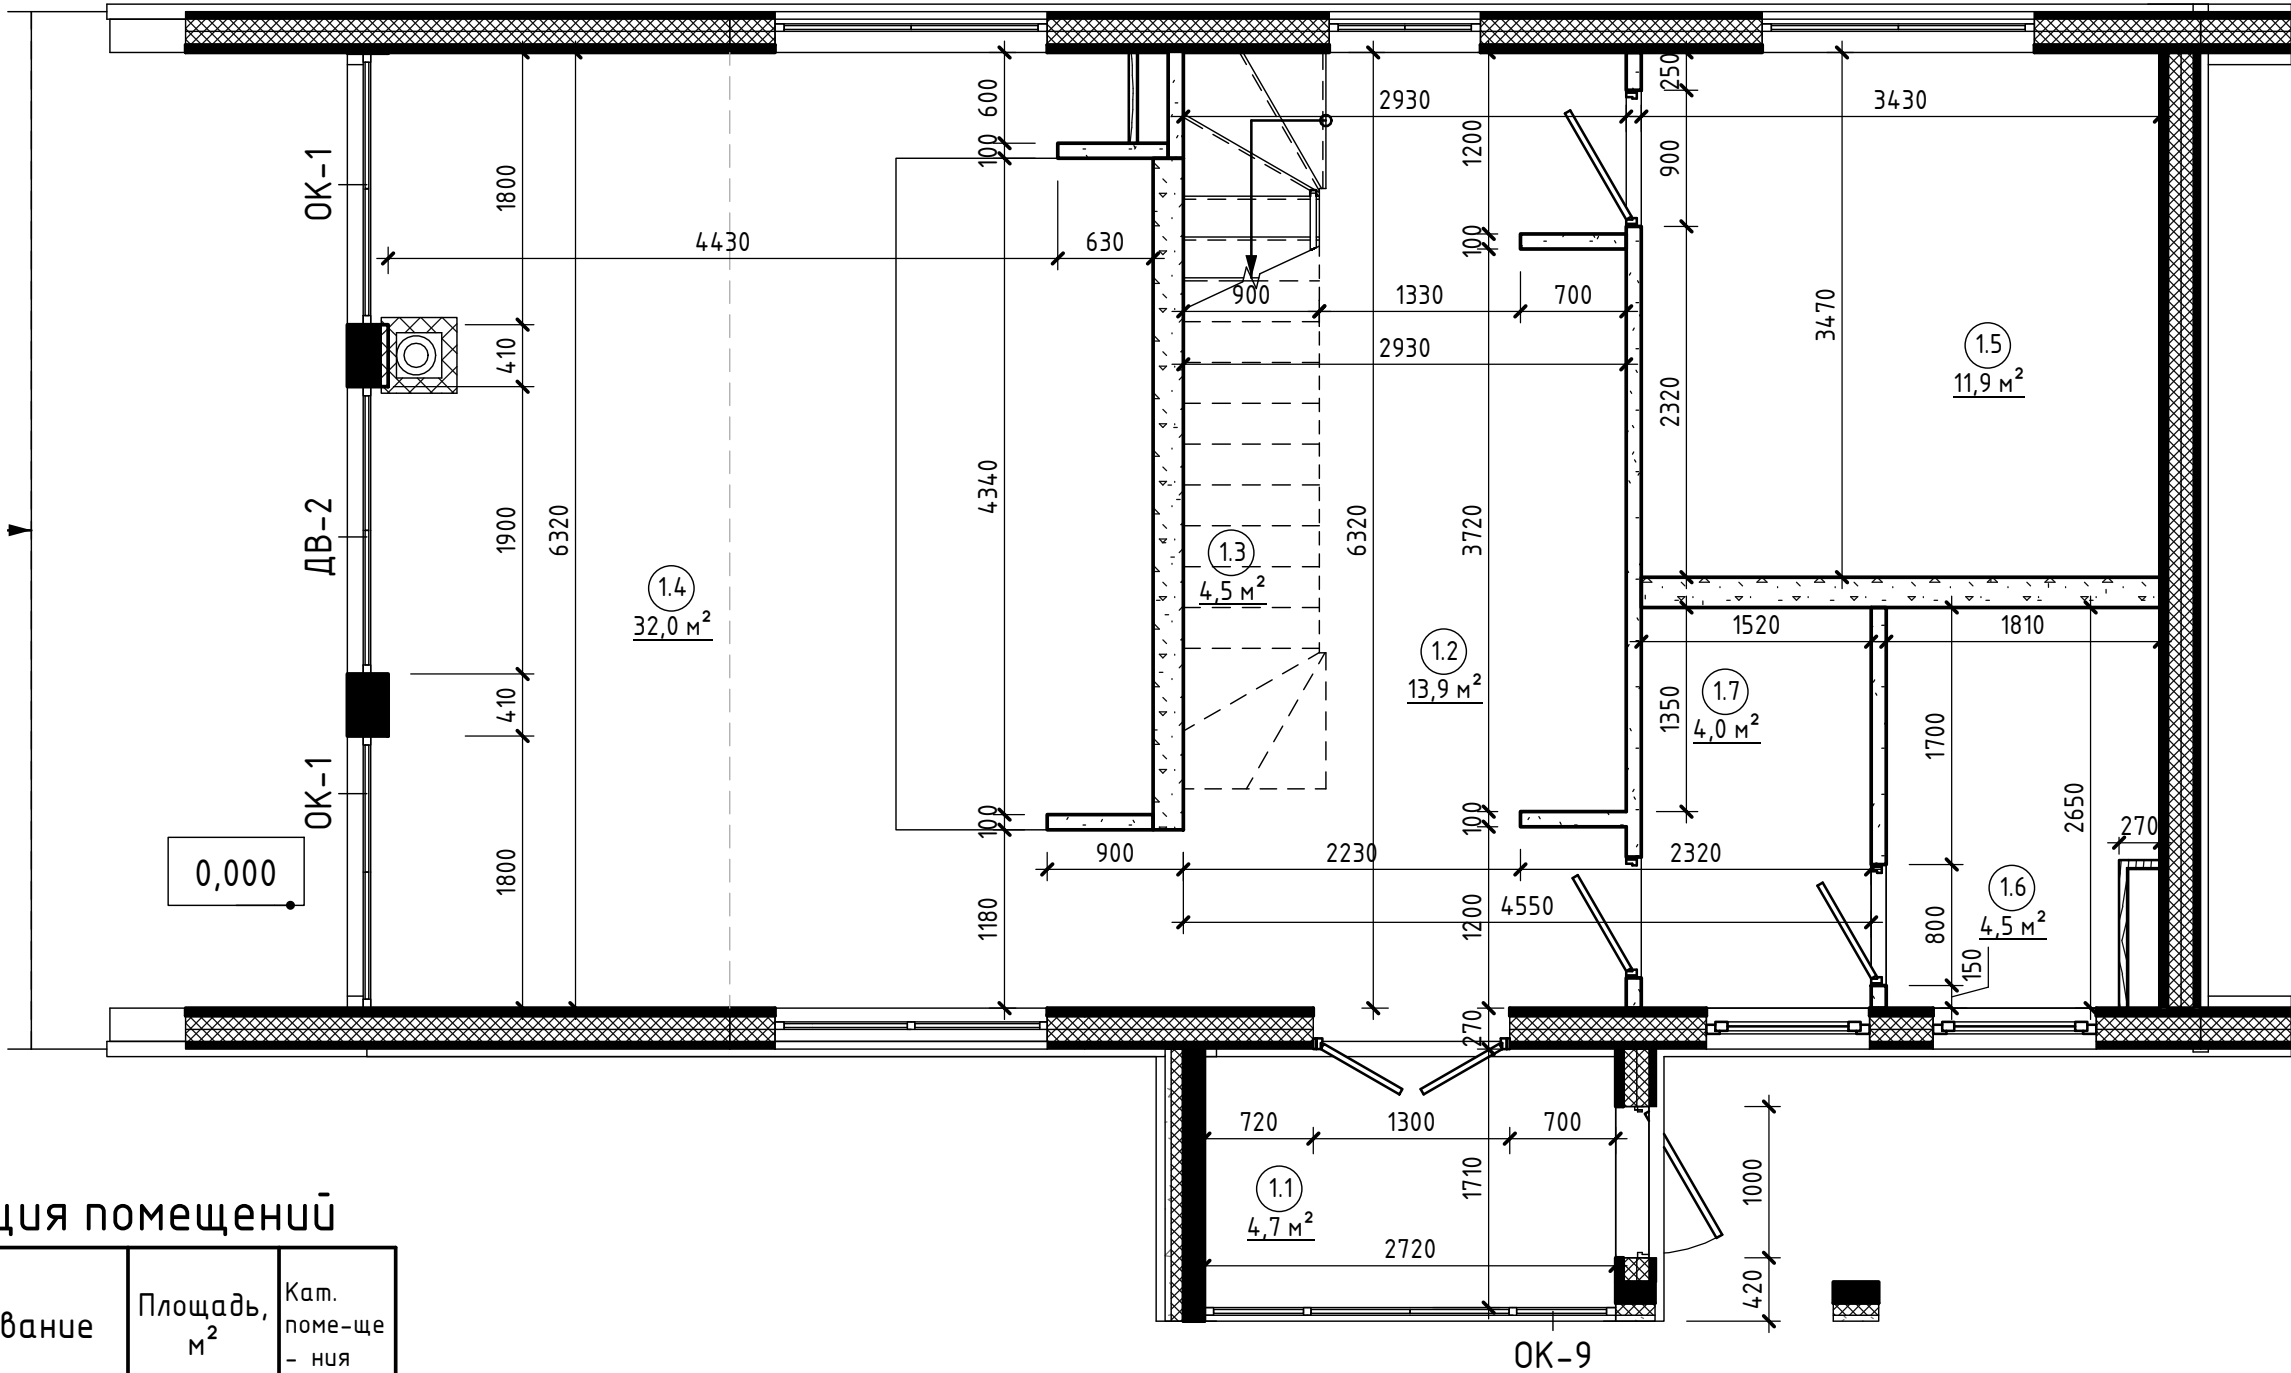

Экспликация помещений


Номер помеще-ния	Наименование	Площадь, м²	Кат. поме-ще-ния
1.1	Тамбур	4,7	
1.2	Холл	13,9	
1.3	Лестница	4,5	
1.4	Кухня+Гостиная	32,0	
1.5	Комната	11,9	
1.6	Душевая	4,5	
1.7	Техпомещение	4,0	

75,5

						БП-130.ДП – БП-130.ДП			
						Дизайн проект индивидуального жилого дома БП-130			
Изм.	Кол.уч.	Лист	№ док.	Подп.	Дата				
Разработал						Дизайн проект	Стадия	Лист	Листов
							ЭП	03	
						План 1 этажа.			

Согласовано					
Взам. инв. №					
Подп. и дата					
Инв. № подл.					

План 2 этажа (1 : 50)

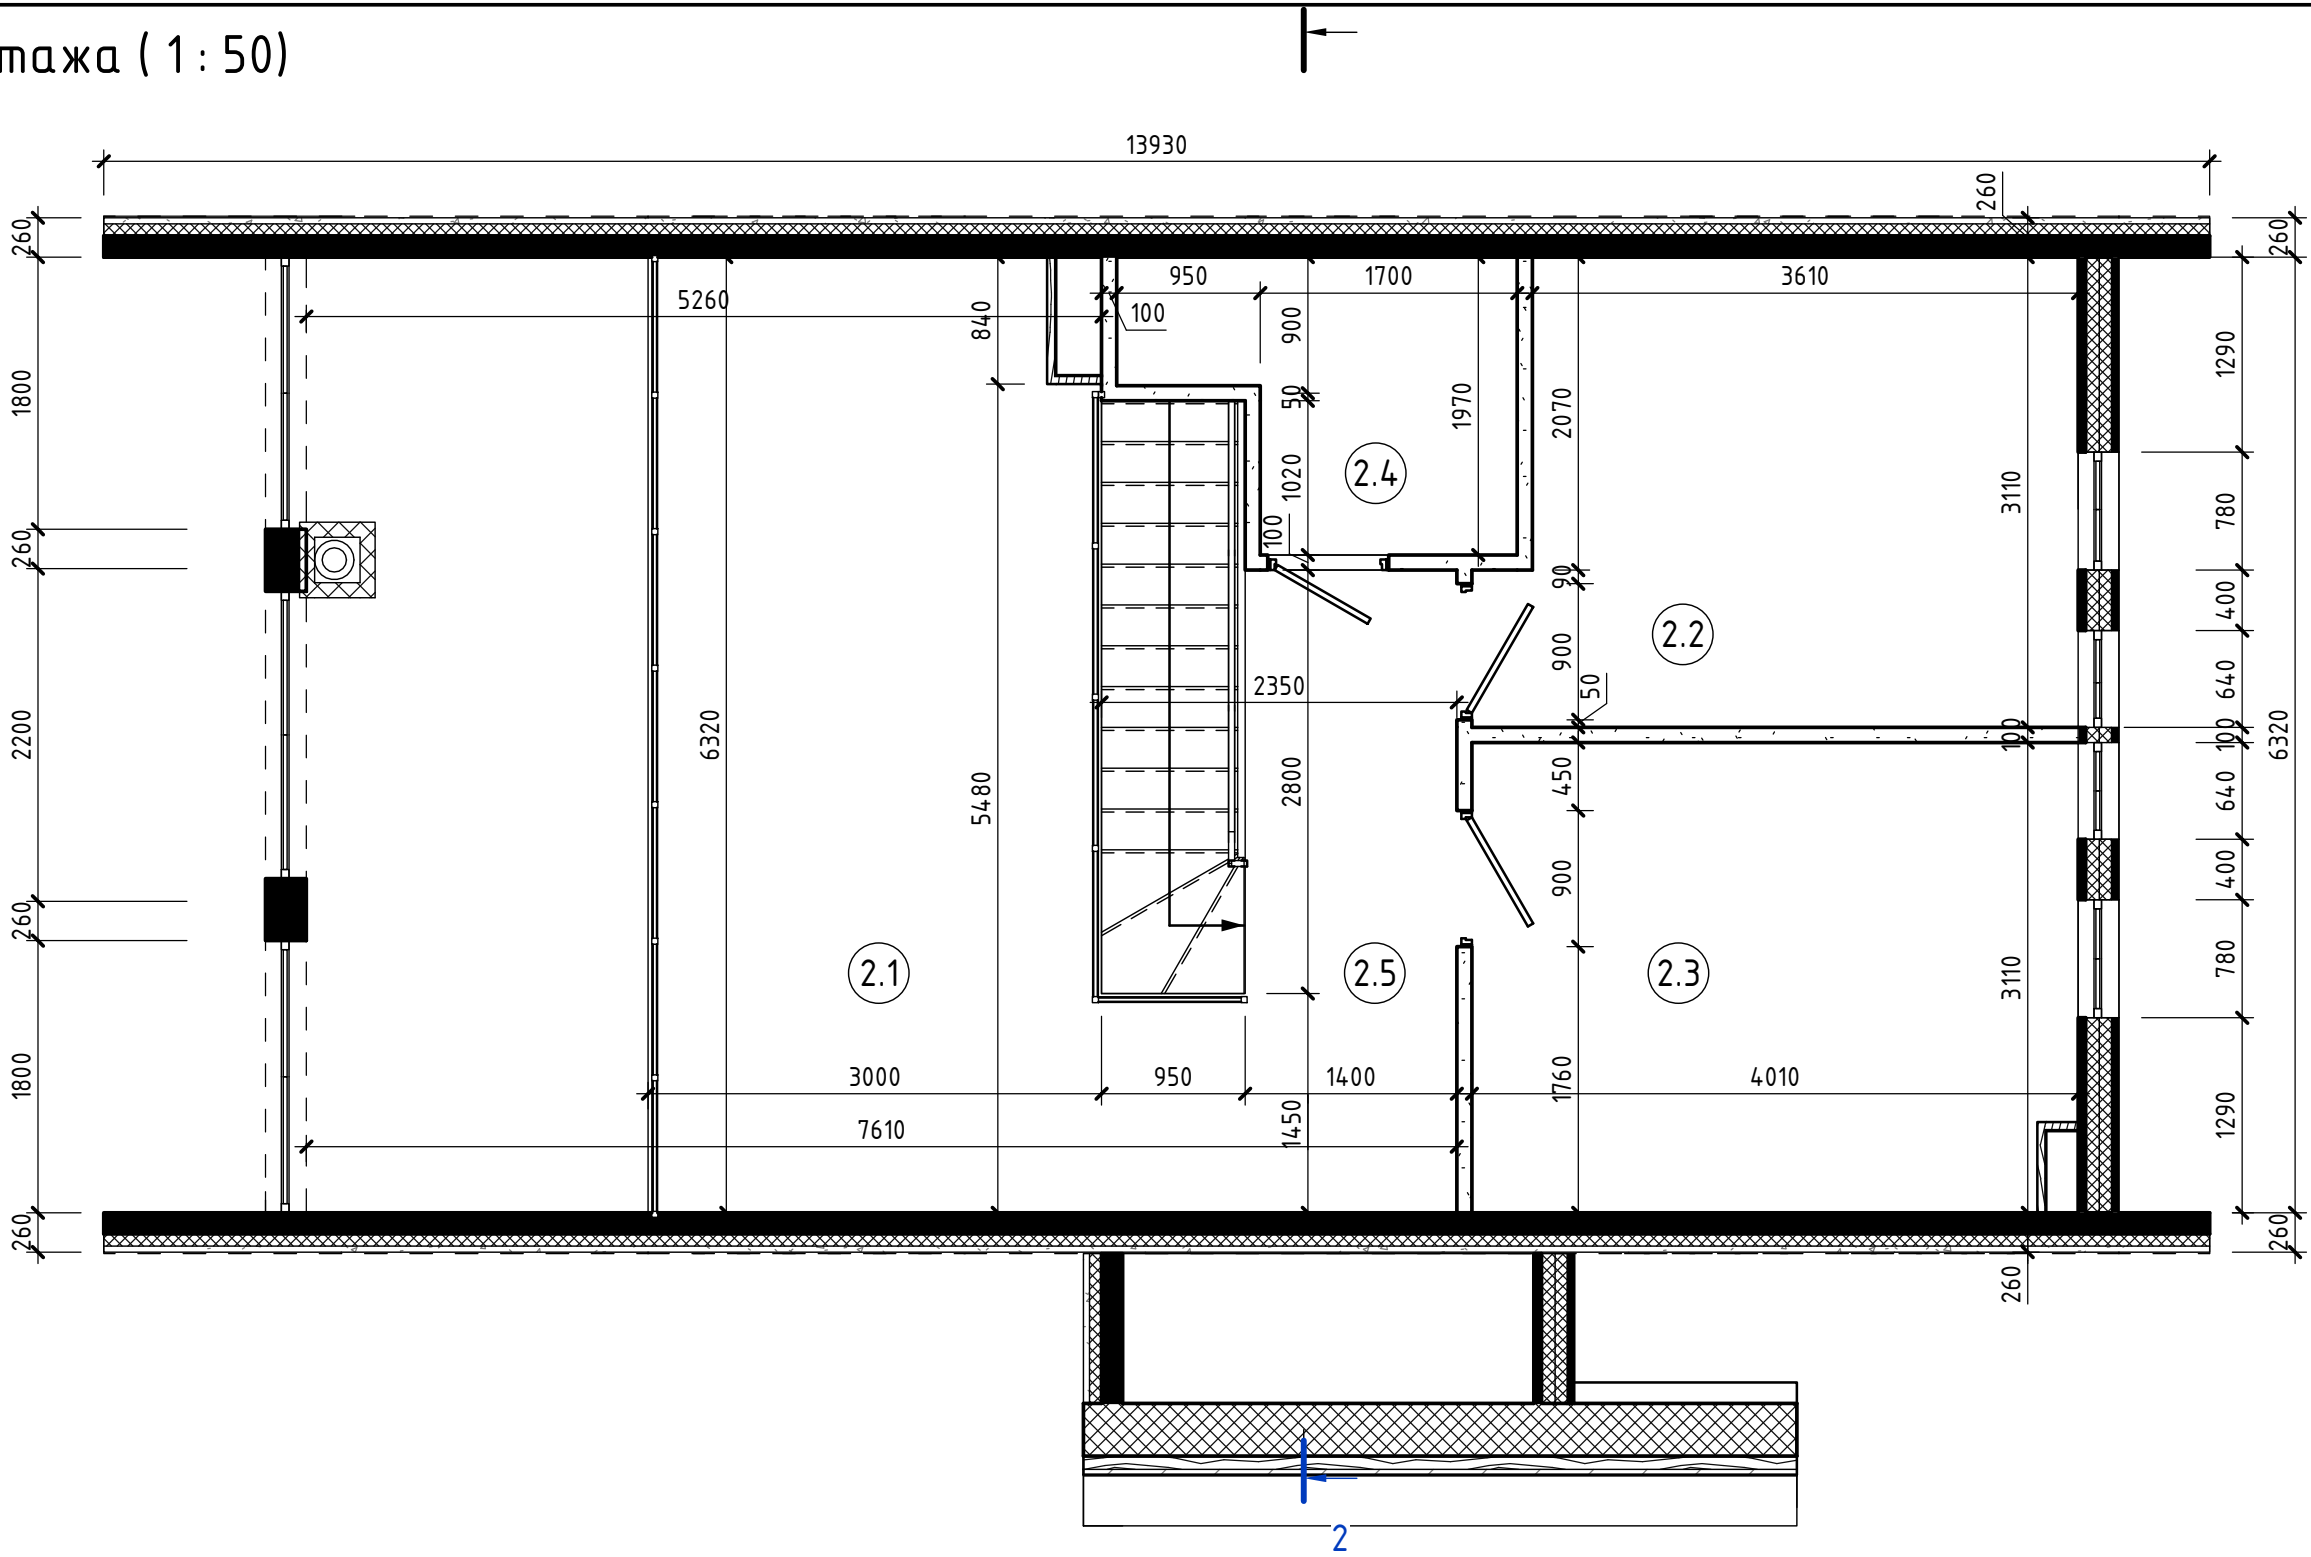


Экспликация помещений

Номер помещения	Наименование	Площадь, м ²	Кат. помещения
2.1	Комната отдыха / библиотека	18,6	
2.2	Спальня 1	11,6	
2.3	Спальня 2	12,3	
2.4	Санузел	4,2	
2.5	Холл	7,3	
		54,1	

						БП-130.ДП -				
						Дизайн проект индивидуального жилого дома БП-130				
Изм.	Кол.уч.	Лист	№ док.	Подп.	Дата					
Разработал						Дизайн проект		Стадия	Лист	Листов
								ЭП	04	
						План 2 этажа.				


План 1 этажа с расстановкой мебели (1 : 50)

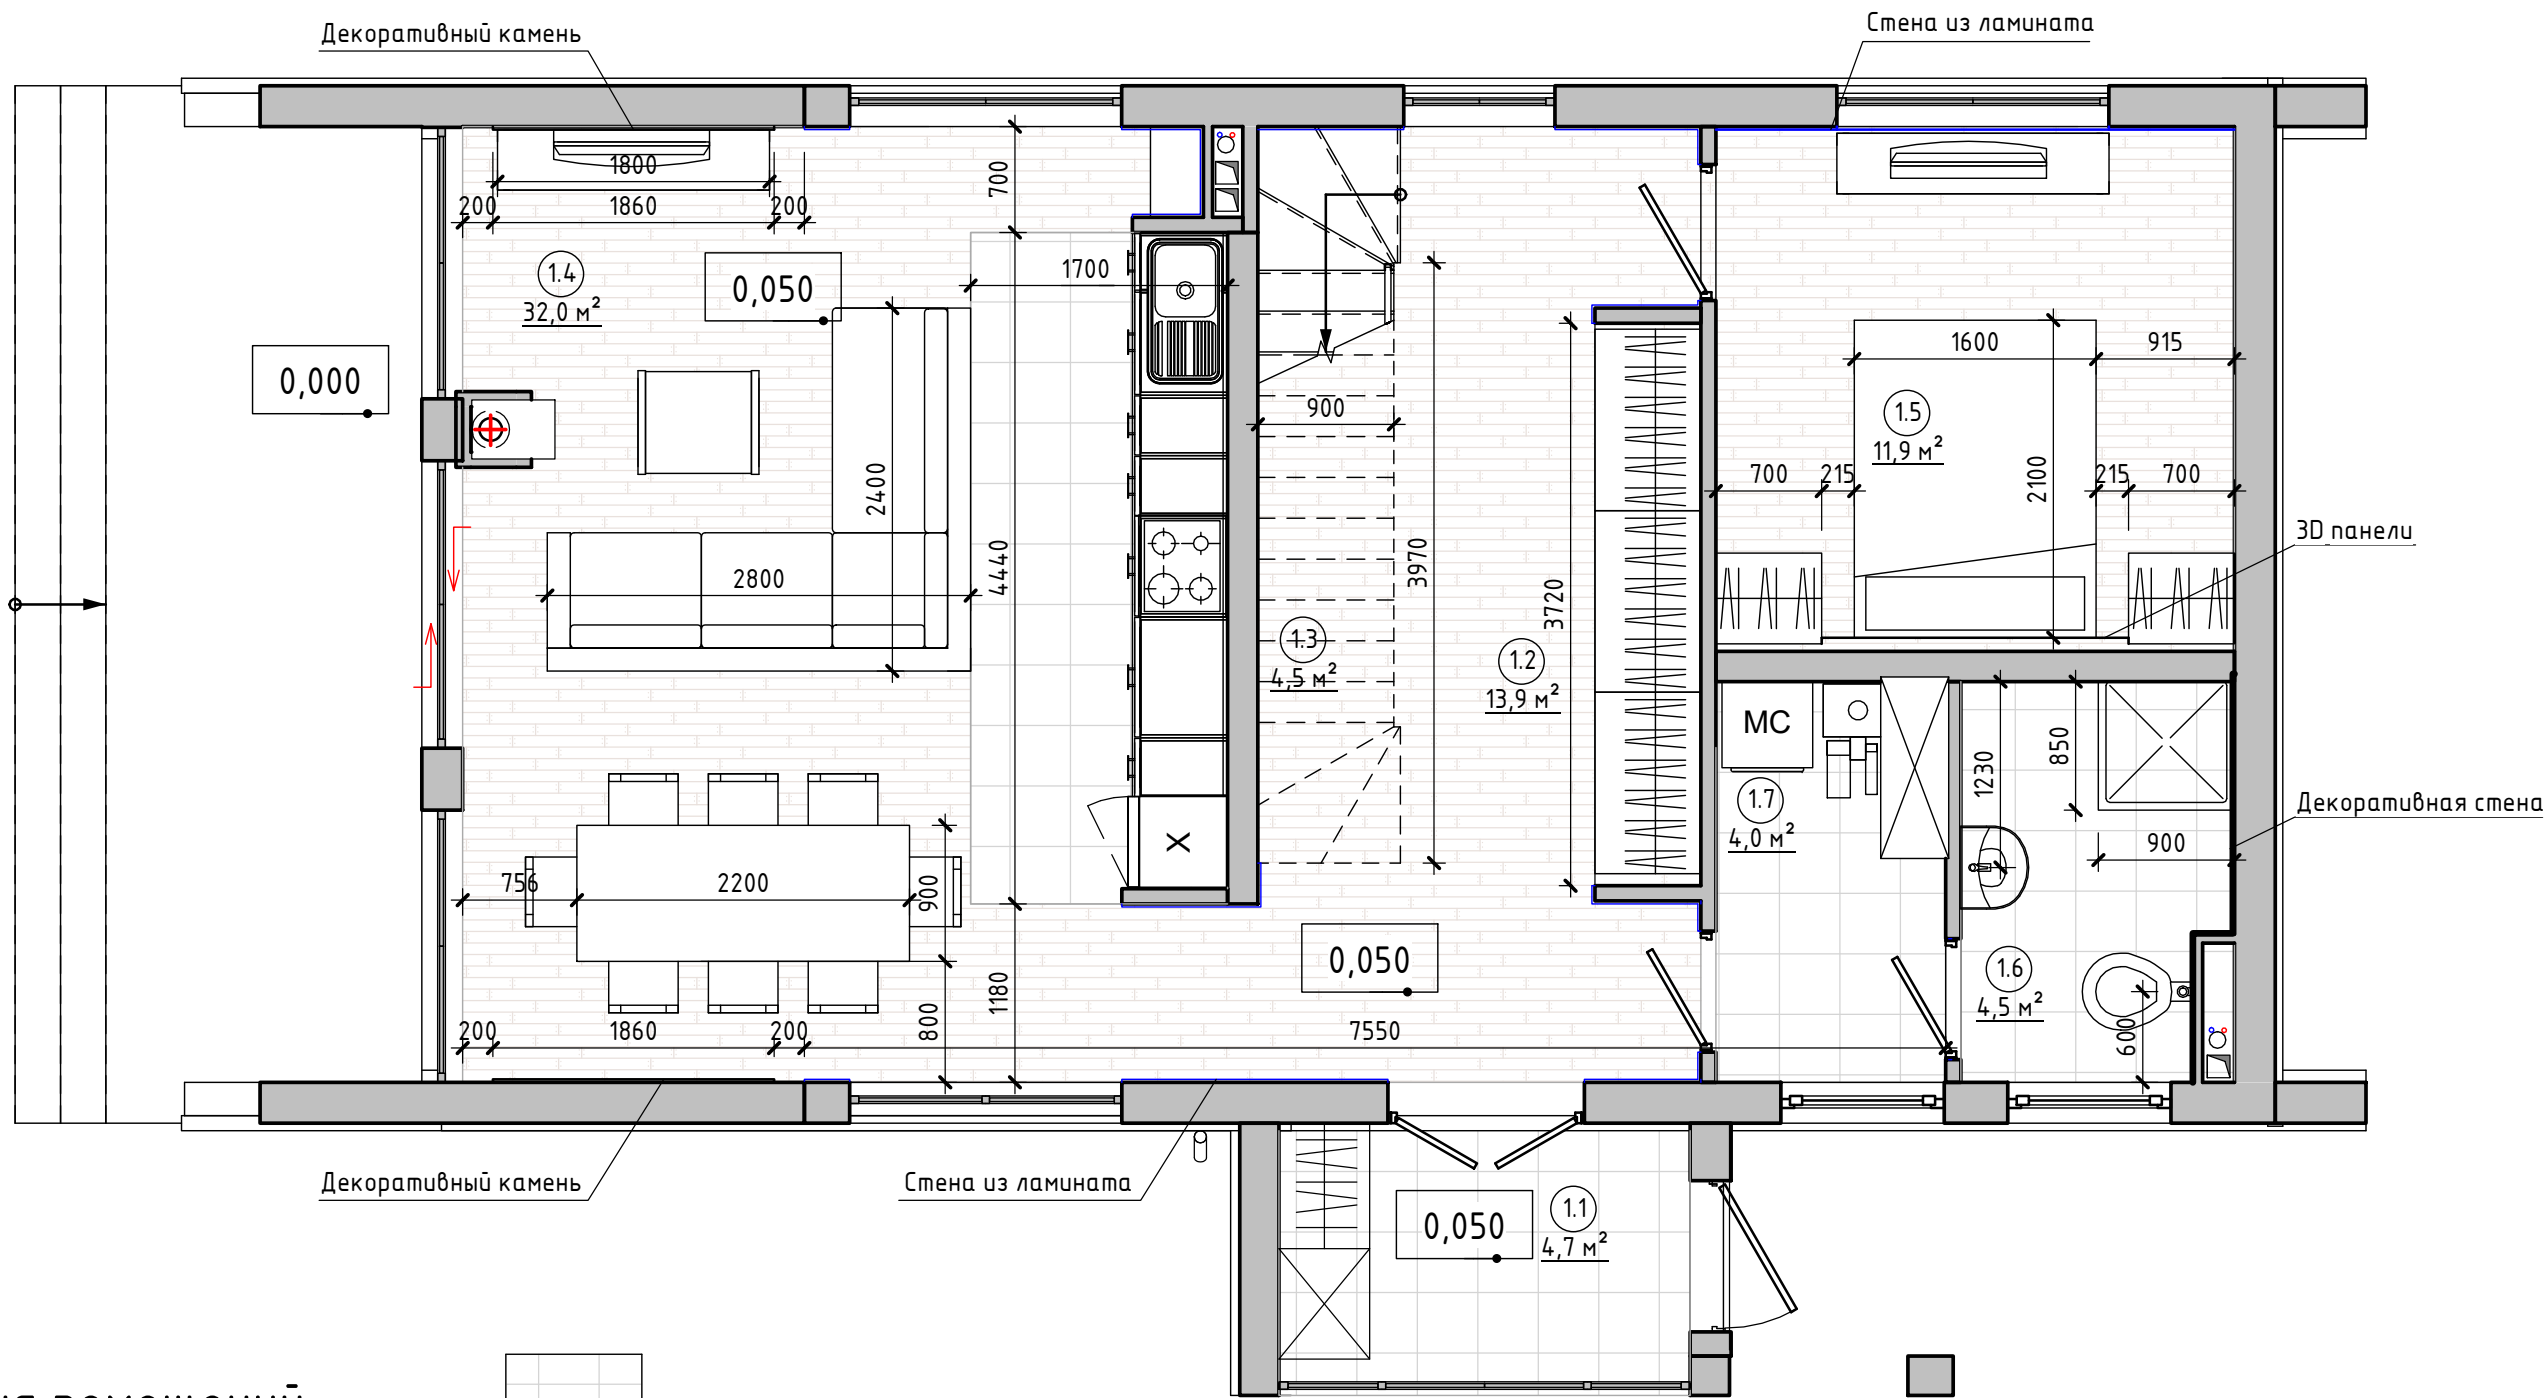


Экспликация помещений

Номер помещения	Наименование	Площадь, м²	Кат. помеще-ния
1.1	Тамбур	4,7	
1.2	Холл	13,9	
1.3	Лестница	4,5	
1.4	Кухня+Гостиная	32,0	
1.5	Комната	11,9	
1.6	Душевая	4,5	
1.7	Техпомещение	4,0	

75,5

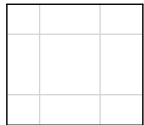


Плитка напольная

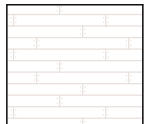

Ламинат

						БП-130.ДП -				
						Дизайн проект индивидуального жилого дома БП-130				
Изм.	Кол.уч.	Лист	№ док.	Подп.	Дата					
Разработал						Дизайн проект		Стадия	Лист	Листов
								ЭП	05	
						План 1 этажа с расстановкой мебели				

Согласовано

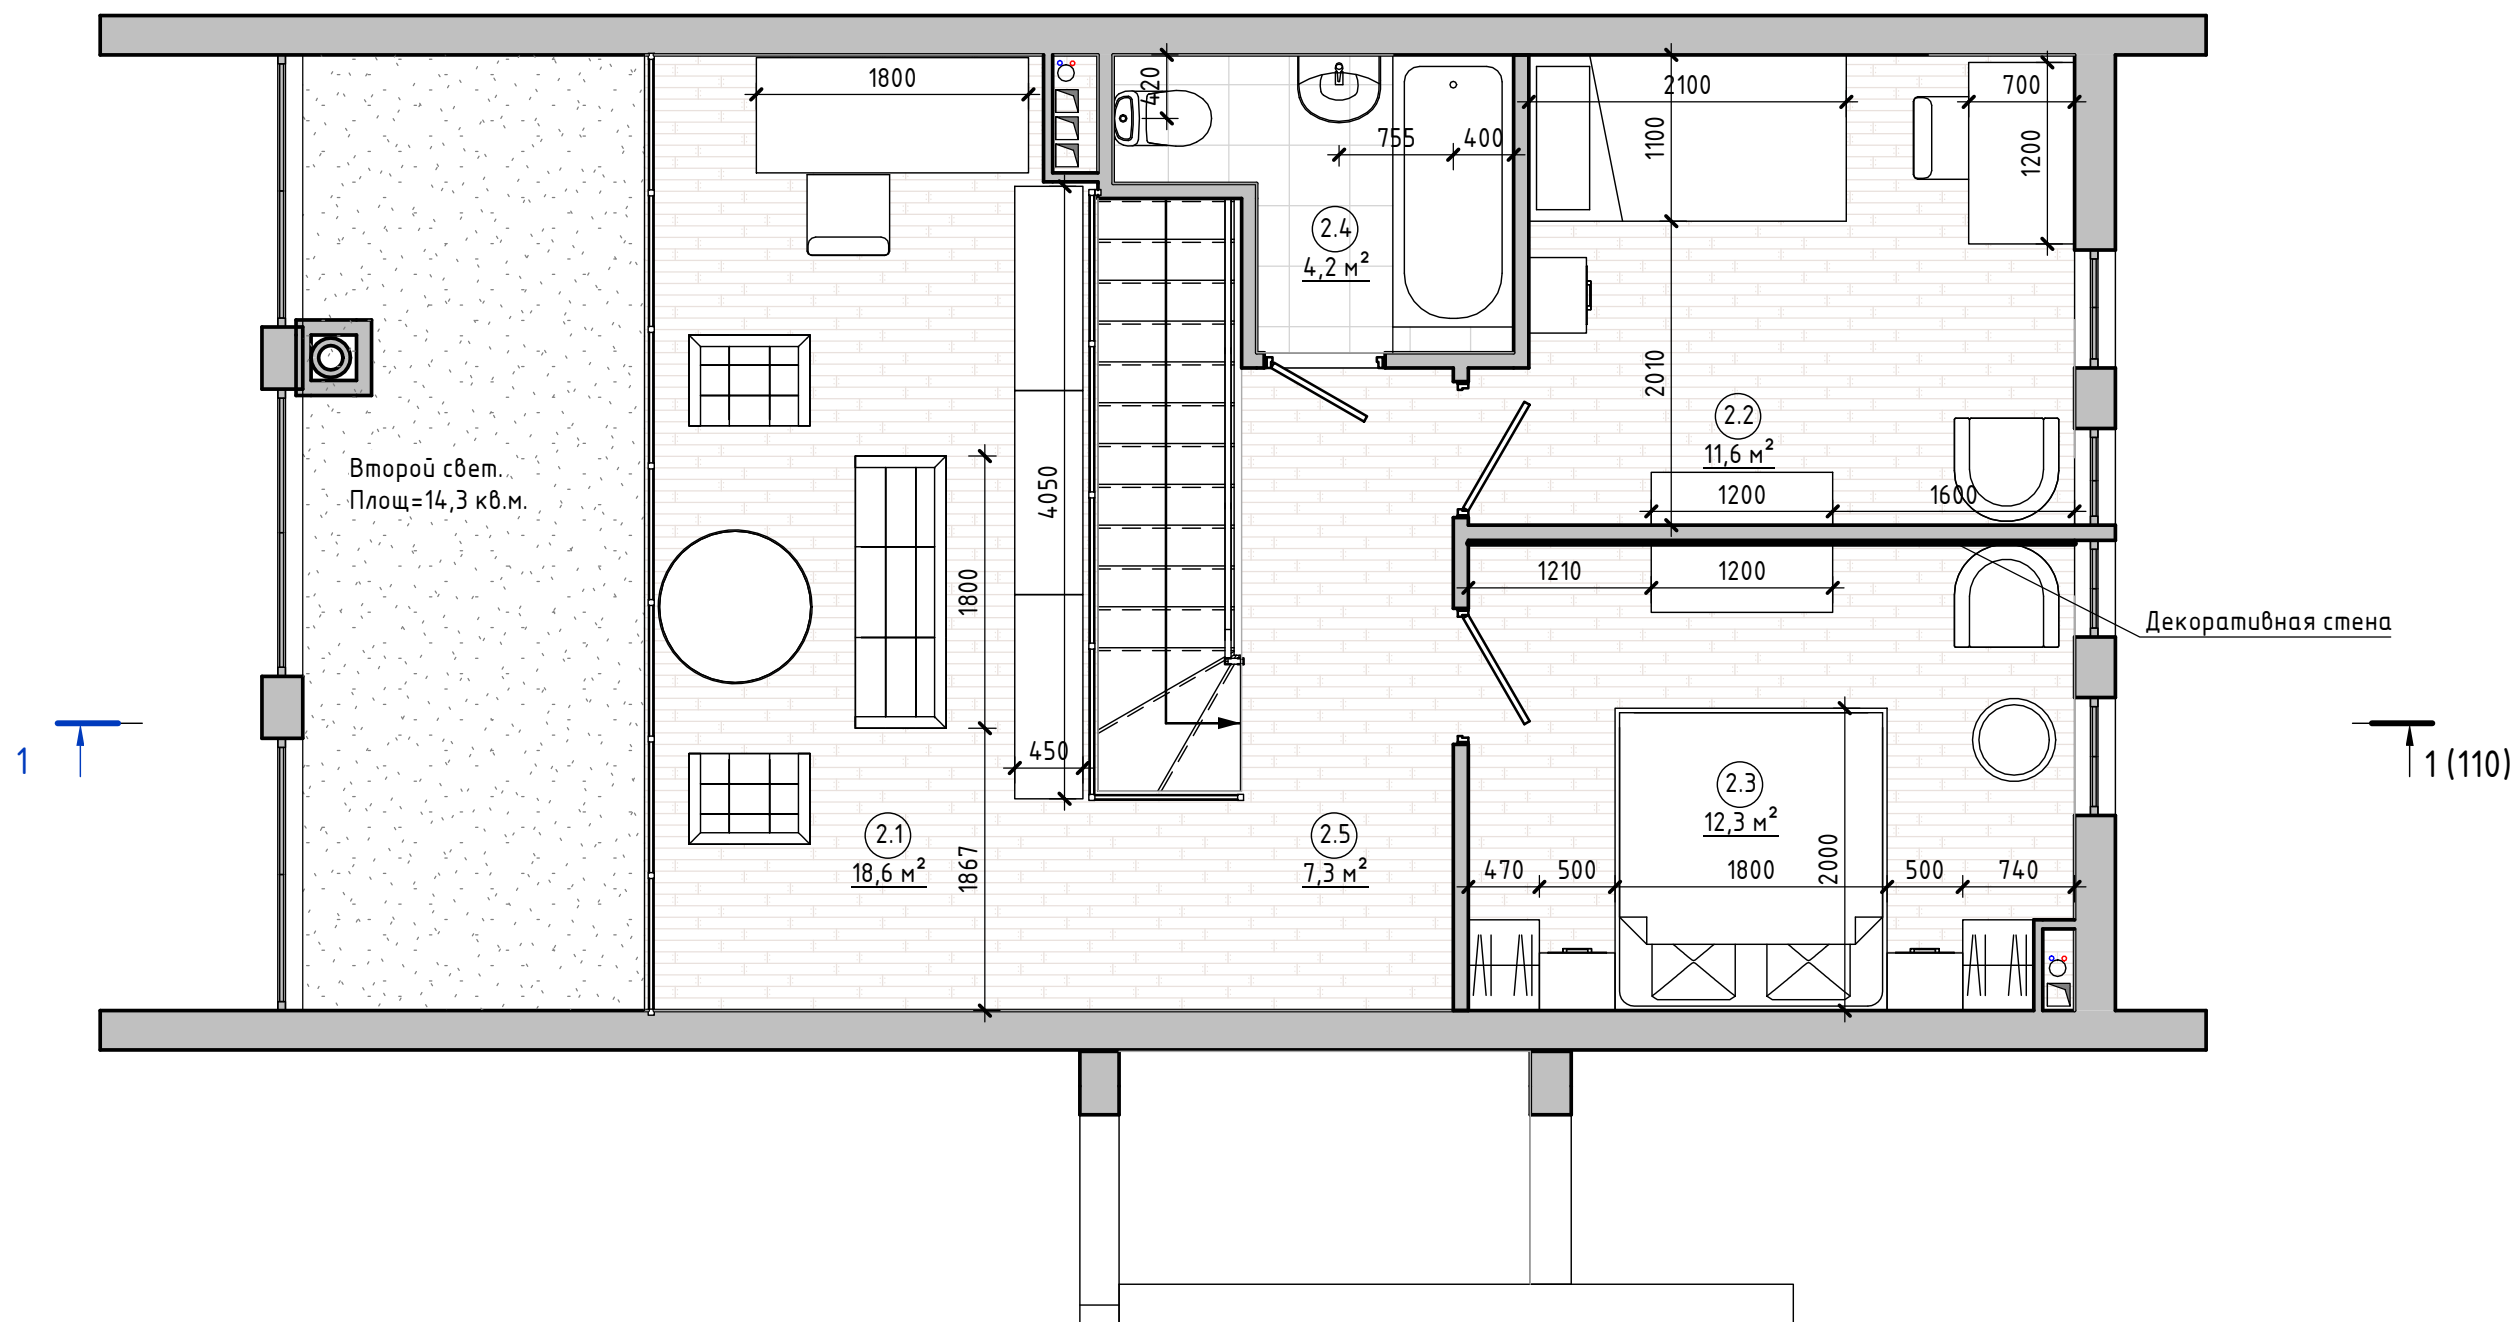


Экспликация помещений

Номер помещения	Наименование	Площадь, м ²	Кат. помещения
2.1	Комната отдыха / библиотека	18,6	
2.2	Спальня 1	11,6	
2.3	Спальня 2	12,3	
2.4	Санузел	4,2	
2.5	Холл	7,3	
		54,1	


						БП-130.ДП -			
						Дизайн проект индивидуального жилого дома БП-130			
Изм.	Кол.уч.	Лист	№ док.	Подп.	Дата	Дизайн проект	Стадия	Лист	Листов
Разработал	Еремеева Е						ЭП	06	
						План 2 этажа с расстановкой мебели			

План 2 этажа с размещением розеток (1 : 50)

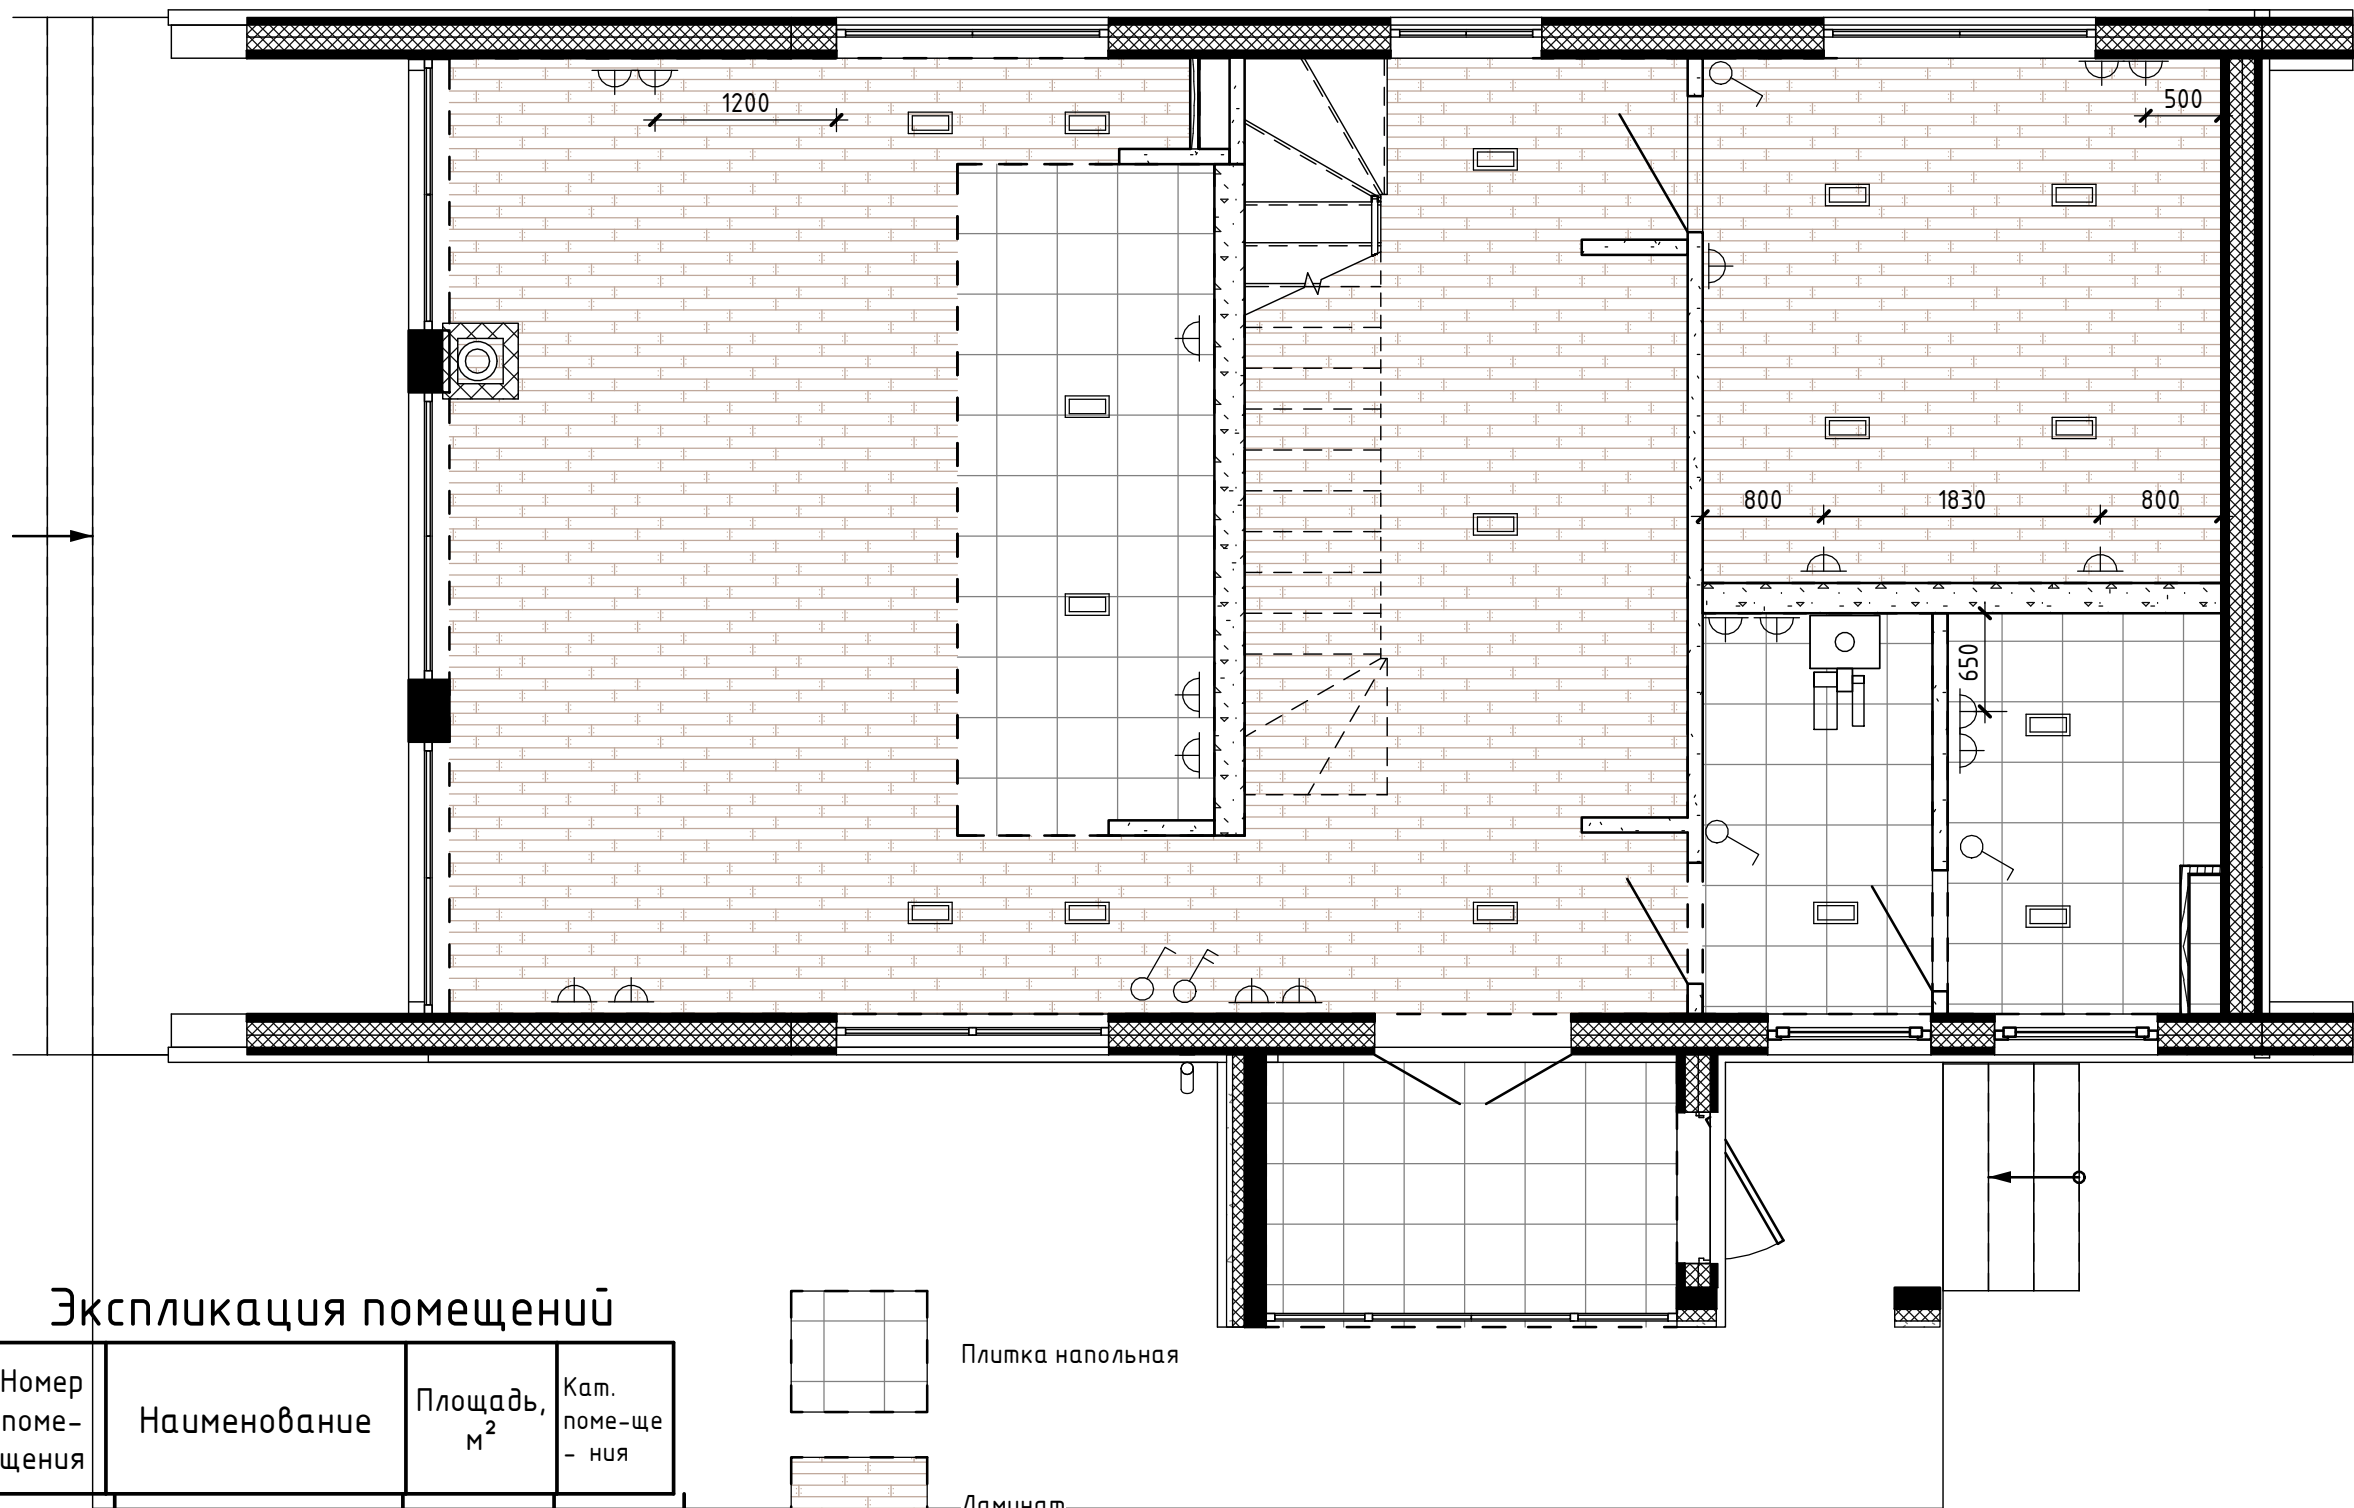


Экспликация помещений

Номер помещения	Наименование	Площадь, м ²	Кат. помеще-ния
1.1	Тамбур	4,7	
1.2	Холл	13,9	
1.3	Лестница	4,5	
1.4	Кухня+Гостиная	32,0	
1.5	Комната	11,9	
1.6	Душевая	4,5	
1.7	Техпомещение	4,0	
		75,5	

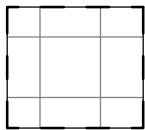

Плитка напольная

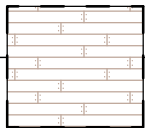

Ламинат



Розетка двойная



Выключатель двойной



Выключатель одинарный



Точечный светильник

						БП-130.ДП -			
						Дизайн проект индивидуального жилого дома БП-130			
Изм.	Кол.уч.	Лист	№ док.	Подп.	Дата	Дизайн проект	Стадия	Лист	Листов
Разработал	Еремеева Е						ЭП	07	
						План 1 этажа с размещением розеток			

План 2 этажа с размещением розеток (1 : 50)

Согласовано

Взам. инв. №

Подп. и дата

Инв. № подл.

Экспликация помещений

Номер поме- щения	Наименование	Площадь, м ²	Кат. поме- щения
2.1	Комната отдыха / библиотека	18,6	
2.2	Спальня 1	11,6	
2.3	Спальня 2	12,3	
2.4	Санузел	4,2	
2.5	Холл	7,3	

54,1

Плитка напольная

Ламинат

Розетка двойная

Выключатель двойной

Выключатель одинарный

Точечный светильник

						БП-130.ДП -				
						Дизайн проект индивидуального жилого дома БП-130				
Изм.	Кол.уч.	Лист	№ док.	Подп.	Дата					
Разработал		Еремеева Е				Дизайн проект		Стадия	Лист	Листов
								ЭП	08	
						План 2 этажа с размещением розеток				

Согласовано

Взам. инв. №

Подп. и дата

Инв. № подл.

	Наим. поверхности	Наименование материала	тип / RAL	Площадь	Ссылки	IKEA
Тамбур 1.1						
	Пол	Миф 3Т 500х200	коричневый	4,7	http://www.keramin.com/produkcija/keramicheskaya-plitka-i-keramogranit/katalog/keramicheskaya-plitka/mif/mif-3t-500x200	
	Стены	Ламинат Egger 33 класс 8 мм	Дуб Апалона	10,0	https://www.obi.ru/laminat/laminat-egger-33-klass-8-mm-dub-apalona/p/3932225	
	Стены	Dulux Diamond Matt / Дулюкс Даймонд Мат матовая краска износостойкая для стен и потолков	RAL 7042	12,6	https://www.mirkrasok.ru/product/dulux_diamond_matt_matovaya_kraska_povyshennoy_iznosostoykos_ti_dlya_sten_i_potolkov/	
	Потолок	Покраска краской Dulux / Дулюкс Волшебная краска для потолков с индикатором	RAL 7042	4,7	https://www.mirkrasok.ru/product/dulux_volshebная_belaya_matovaya_vodno_dispersionnaya_kraska_dlya_potolkov/	
	Шкаф	бежевый с зеркалами	бежевый	1 шт	под заказ	
	Точечный светильник	ALUMINIUM		4 шт	https://www.centrsvet.ru/catalog/ceiling/aluminium/	
	Двери	“Капель”, ПВХ, Гладкая, двустворчатая, цвет беленый дуб RAL 9001	беленый дуб	1 шт	https://centrumtorg.ru/katalog/mezhkomnatnye-dveri/obshchestvennye-dveri/vlagostojkaya-dver-quot-kapel-quot-pvkh-gladkaya-dvustvorchataya-cvet-belenyj-dub-ral-9001.html	
	Плинтус	Плинтус под покраску	RAL 7042	3,6 м.п	https://www.ext-decor.ru/productdetail.aspx?id=2134274122&utm_medium=cpc&utm_source=priceru&utm_content=824364238&utm_campaign=425718881&clid=45c5a-5b83a-3case	

	Наим. поверхности	Наименование материала	тип / RAL	Площадь	Ссылки	IKEA
Тех.помещение 1.7						
	Пол	Ламинат Classen Trip 4V 33 класс 10 мм	Дуб Сантьяго Мокко	4,0	https://www.obi.ru/laminat/laminat-classen-trip-4v-33-klass-10-mm-dub-santiago-mokko/p/4009270	
	Стены	Dulux Diamond Matt / Дулюкс Даймонд Мат матовая краска износостойкая для стен и потолков	RAL 9010	18,0	https://www.mirkrasok.ru/product/dulux_diamond_matt_matovaya_kraska_povyshennoy_iznosostoykos_ti_dlya_sten_i_potolkov/	
	Потолок	Покраска краской Dulux Bindo 20 New 2018 / Дулюкс Биндо 20 полуматовая краска для кухни и ванной	RAL 9006	4,0	https://www.mirkrasok.ru/product/dulux_bindo_20_new_2018_dulyuks_bindo_20_polumatovaya_kraska_dlya_kухни_i_vanной/	
	Плинтус	Плинтус под покраску	RAL 9010	7,5 м.п	https://www.ext-decor.ru/productdetail.aspx?id=2134274122&utm_medium=cpc&utm_source=priceru&utm_content=824364238&utm_campaign=425718881&clid=45c5a-5b83a-3case	

Схема 1 этажа


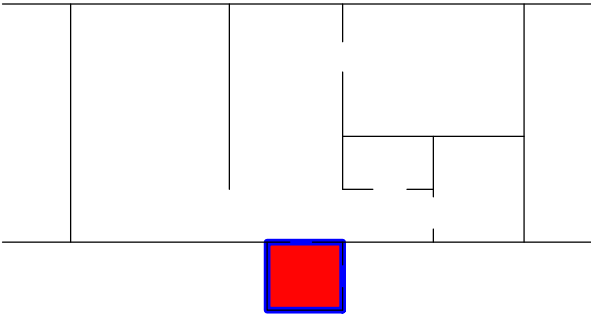


Схема 1 этажа

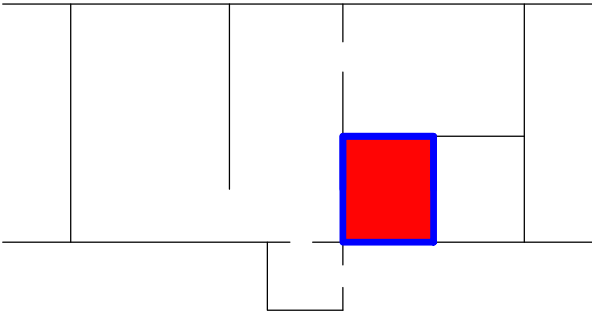

						БП-130.ДП -			
						Дизайн проект индивидуального жилого дома БП-130			
Изм.	Кол.уч.	Лист	№ док.	Подп.	Дата	Дизайн проект	Стадия	Лист	Листов
Разработал		Еремеева Е					ЭП	09	
						Спецификация тамбура 1.1			

Согласовано


Взам. инв. №

Подп. и дата

Инв. № подл.

	Наим. поверхности	Наименование материала	тип / RAL	Площадь	Ссылки	IKEA
Коридор 1.2						
	Пол	Ламинат Classen Trip 4V 33 класс 10 мм	Дуб Сантьяго Мокко	17,5	https://www.obi.ru/laminat/laminat-classen-trip-4v-33-klass-10-mm-dub-santiago-mokko/p/4009270	
	Стены	Ламинат Egger 33 класс 8 мм	Дуб Апалона	30,2	https://www.obi.ru/laminat/laminat-egger-33-klass-8-mm-dub-apalona/p/3932225	
	Стены	Dulux Diamond Matt / Дулюкс Даймонд Мат матовая краска износостойкая для стен и потолков	RAL 9010	19,5	https://www.mirkrasok.ru/product/dulux_diamond_matt_matovaya_kraska_povyshennoy_iznosostoykos_ti_dlya_sten_i_potolkov/	
	Потолок	Покраска краской Dulux / Дулюкс Волшебная краска для потолков с индикатором	RAL 9003	17,02	https://www.mirkrasok.ru/product/dulux_volshebная_belaya_matovaya_vodno_dispersionnaya_kraska_dlya_potolkov/	
	Стеллаж	комбинированный		2 шт	под заказ	
	Точечный светильник	ALUMINIUM		3 шт	https://www.centrsvet.ru/catalog/ceiling/aluminium/	
	Плинтус	Плинтус под покраску	бежевый (в цвет дерева на стенах)	21,3 м.п	https://www.ext-decor.ru/productdetail.aspx?id=2134274122&utm_medium=cpc&utm_source=priceru&utm_content=824364238&utm_campaign=425718881&pclid=45c5a-5b83a-3cace	

Схема 1 этажа

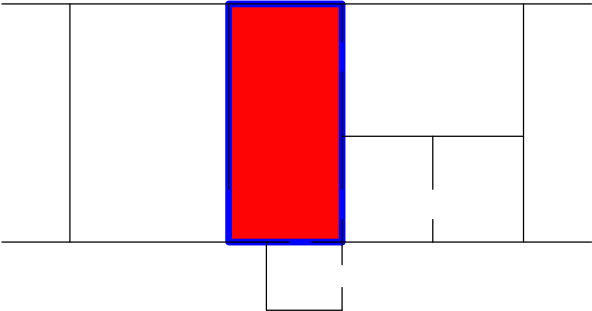

						БП-130.ДП -			
						Дизайн проект индивидуального жилого дома БП-130			
Изм.	Кол.уч.	Лист	№ док.	Подп.	Дата	Дизайн проект	Стадия	Лист	Листов
Разработал	Еремеева						ЭП	10	
						Спецификация коридора 1.2			


Согласовано

Взам. инв. №

Подп. и дата

Инв. № подл.


	Наим. поверхности	Наименование материала	тип / RAL	Площадь	Ссылки	IKEA
Помещение кухни - гостиной №1.4						
	Фартук	Керамическая плитка	Барито	7,6	https://kerama-marazzi.com/ru/production/section.php?SECTION_ID=6166	
	Пол	Ламинат EGGER 33 класс 8 мм	Дуб Пьягола белый	24,5	https://www.obi.ru/laminat/laminat-egger-33-klass-8-mm-dub-pyagola-belyi/p/3932258	
	Пол	Напольная плитка Colours-Standard, 30 x 30 см	темно-серая	13,7	https://www.castorama.ru/napol-na-ja-plitka-colours-standard-30-h-30-sm-temno-seraja	
	Стены	Искусственный камень	Уайт Клиффс 150-80	13,8	http://whitehills.ru/product/uayt-k-liffs-150-80/	
	Стены	Ламинат Egger 33 класс 8 мм	Дуб Апалона	19,3	https://www.obi.ru/laminat/laminat-egger-33-klass-8-mm-dub-apalona/p/3932225	
	Стены	Покраска краской Dulux Bindo 20 New 2018 / Дулюкс Биндо 20 полуматовая краска для кухни и ванной	RAL 9003	13,9	https://www.mirkrasok.ru/product/dulux_bindo_20_new_2018_dulyuks_bindo_20_polumatovaya_kraska_dlya_kuchni_i_vannoj	
	Потолок	Покраска краской Dulux / Дулюкс Волшебная краска для потолков с индикатором	RAL 9003	18,9	https://www.mirkrasok.ru/product/dulux_volshebnyaya_belaya_matovaya_vodno_dispersionnaya_kraska_dlya_potolkov/	
	Диван	ВИМЛЕ	Гуннаред бежевый	1 шт		https://www.ikea.com/ru/ru/catalog/products/S09211381/
	Тумба под телевизор	БЕСТО	беленый дуб	1 шт		https://www.ikea.com/ru/ru/catalog/products/10299434/#/10299434
	Стол	Стол ACTION-RB CS/4071-V		1 шт	https://www.expostroy.ru/product/mebel/stoly-stulya/ctol-action-rb-cs-4071-v/	
	Стулья	ЛЕЙФ-АРНЕ	белый	8 шт		https://www.ikea.com/ru/ru/catalog/products/S39227248/
	Пуфик	ЭКТОРП	салатовый	1 шт		https://www.ikea.com/ru/ru/catalog/products/S29129106/#/S69129128
	Кухня	серия КНОКСХУЛЬТ / на заказ	RAL 7005			
	Точечный светильник	ALUMINIUM		6 шт	https://www.centrsvet.ru/catalog/ceiling/aluminium/	
	Люстра	Favourite 1741-6P	металл, стекло	1 шт	https://stolicasveta.ru/product/Favourite_1741_6P/	
	Журнальный столик	ЮППЕРЛИГ	бук	1 шт		https://www.ikea.com/ru/ru/catalog/products/20347463/
	Плинтус	Плинтус под покраску	покраска в цвет стен	14 м.п	https://www.ext-decor.ru/product/detail.aspx?id=2134274122&utm_medium=cpc&utm_source=priceru&utm_content=824364238&utm_campaign=425718881&pclid=45c5a-5b83a-3case	

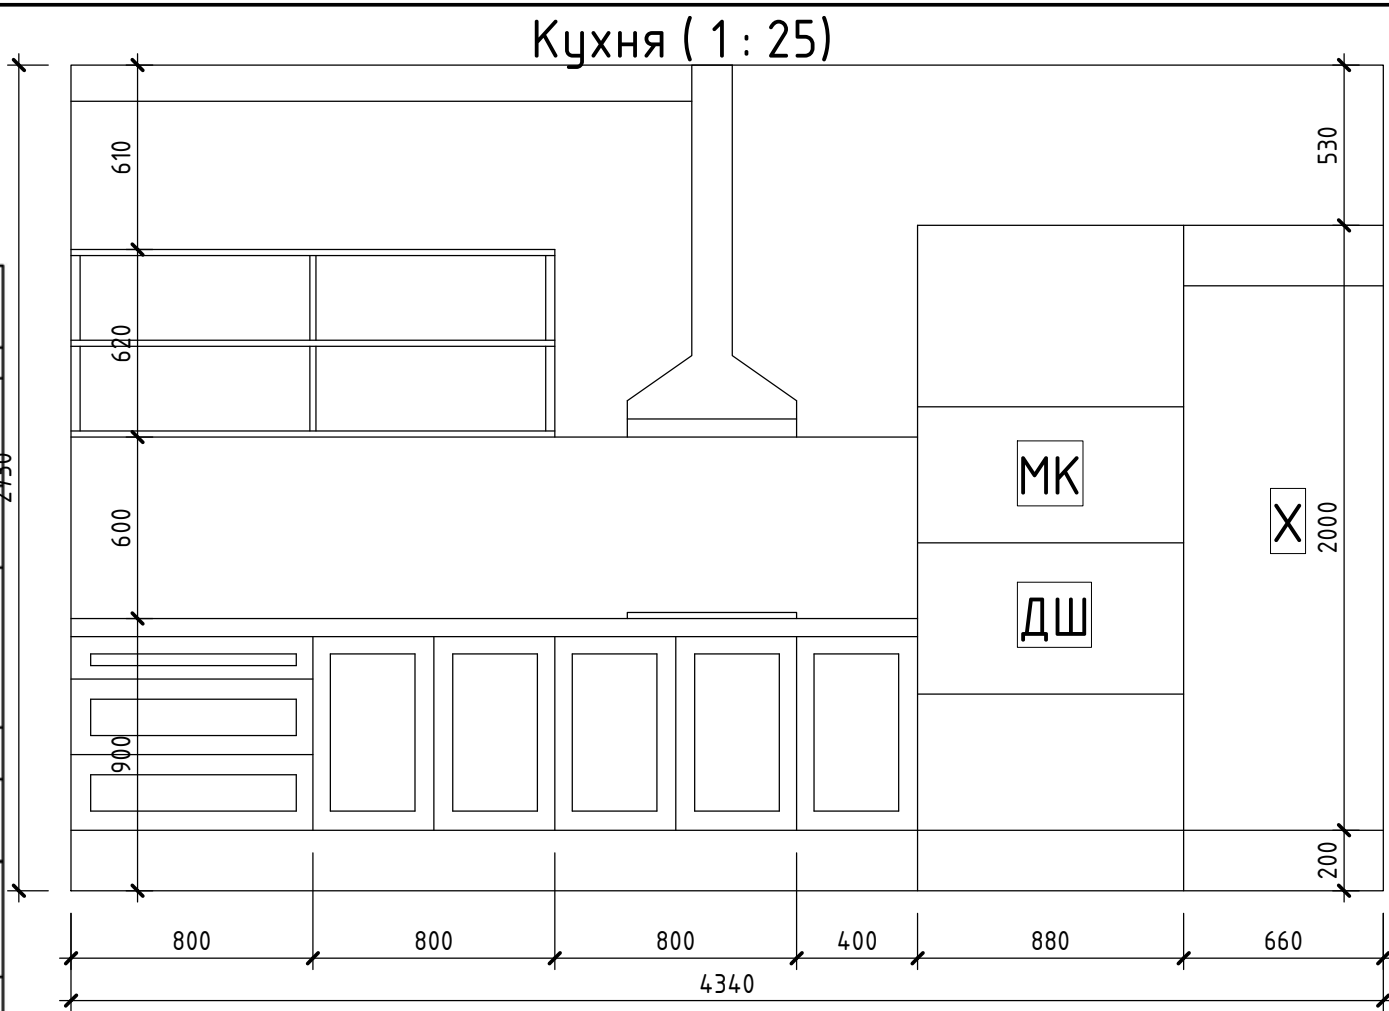

Комбинация плитки для фартука




Схема 1 этажа

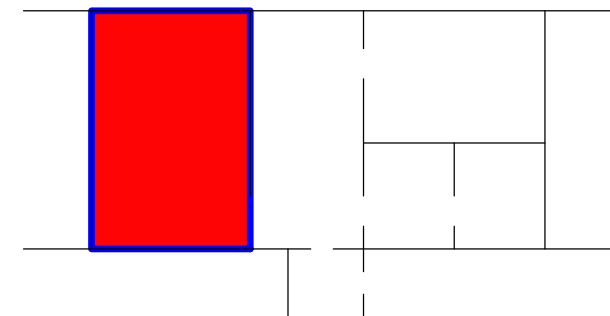

						БП-130.ДП -			
						Дизайн проект индивидуального жилого дома БП-130			
Изм.	Кол.уч.	Лист	№ док.	Подп.	Дата	Дизайн проект	Стадия	Лист	Листов
Разработал	Еремеева Е						ЭП	11	
						Спецификация гостиной+кухня 1.4			

Схема 1 этажа

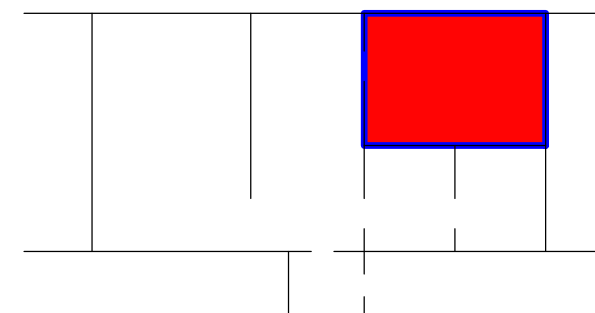

Наим. поверхности	Наименование материала	тип / RAL	Площадь	Ссылки	IKEA
Спальня 1.5					
Пол	Ламинат Classen Trip 4V 33 класс 10 мм	Дуб Сантьяго Мокко	11,9	https://www.obi.ru/laminat/laminat-classen-trip-4v-33-klass-10-mm-dub-santiago-mokko/p/4009270	
Стены	Dulux Diamond Matt / Дулюкс Даймонд Мат матовая краска износостойкая для стен и потолков	RAL 7037	16.9	https://www.mirkrasok.ru/product/dulux_diamond_matt_matovaya_kraska_povyshennoy_iznosostoykos_ti_dlya_sten_i_potolkov/	
Стены	МОЗАИКА И 3D ПАНЕЛИ ИЗ ДЕРЕВА ESSE 1014 КВАДРАТЫ	дуб	9,4	https://polvamvdom.ru/p-12_011_0011_1/	
Стены	Ламинат Egger 33 класс 8 мм	Дуб Апалона	5.4	https://www.obi.ru/laminat/laminat-egger-33-klass-8-mm-dub-apalon/p/3932225	
Потолок	Dulux Diamond Matt / Дулюкс Даймонд Мат матовая краска износостойкая для стен и потолков	RAL 9010	11.9	https://www.mirkrasok.ru/product/dulux_diamond_matt_matovaya_kraska_povyshennoy_iznosostoykos_ti_dlya_sten_i_potolkov/	
Кровать	Icaro Flexform		1 шт	http://italini.ru/mebel/flexform/krovat_icarо	
Шкаф	600/700/2530		2 шт	под заказ	
Точечный светильник	ALUMINIUM		4 шт	https://www.centrsvet.ru/catalog/ceiling/aluminium/	
Шторы	АННАКАЙСА		1 пара		https://www.ikea.com/ru/ru/catalog/products/60390242/
Тумба под телевизор	БЕСТО	бежевый	1 шт		https://www.ikea.com/ru/ru/catalog/products/S89188621/
Плинтус	Плинтус под покраску	RAL 7037	13,8 м.п	https://www.ext-decor.ru/productdetail.aspx?id=2134274122&utm_medium=cpc&utm_source=priceru&utm_content=824364238&utm_campaign=425718881&pclid=45c5a-5b83a-3ca	

						БП-130.ДП -				
						Дизайн проект индивидуального жилого дома БП-130				
Изм.	Кол.уч.	Лист	№ док.	Подп.	Дата					
Разработал	Еремеева Е					Дизайн проект		Стадия	Лист	Листов
								ЭП	12	
						Спецификация спальни 1.5				

Согласовано


Взам. инв. №

Подп. и дата

Инв. № подл.

Схема 1 этажа

	Наим. поверхности	Наименование материала	тип / RAL	Площадь	Ссылки	IKEA
сан узел 1.6						
	Пол	EQUIPE HEXATILE CEMENT	серый	4,5	https://www.keramoteka.ru/catalog/equipe/hexatile-cement/	
	Стены	Citta Bianco (Helsinki New) MEFJ 20x20	белый	14,0	https://www.keramostar.ru/plitka-dlya-vannoi/citta-marazzi-italy/citta-bianco-helsinki-new-mefj.html	
	Стены	Lucia Marengo 20x60	p52092	8,0	https://www.keramostar.ru/plitka-dlya-vannoi/lucia-cristacer/lucia-marengo-nastennaya.html	
	Потолок	Покраска краской Dulux Bindo 20 New 2018 / Дулюкс Биндо 20 полуматовая краска для кухни и ванной	RAL 9006	4,7	https://www.mirkrasok.ru/product/dulux_bindo_20_new_2018_dulyuks_bindo_20_polumatovaya_kraska_dlya_sten_i_potolkov/	
	Душевая кабина	Euphoria KDJ	стекло	1 шт	https://www.radaway.ru/kategorija/euphoria-kdj/	
	Гигиенический душ	GROHE BauCurve	металл	1 шт	https://shop.grohe.ru/gotovye-nabory/gotovye-nabory-dlja-wc/gotovyj-komplekt-dlja-gigienicheskogo-dusha-grohe-baucurve-vstraivaemyj-smesitel-gigienicheskij-dush-so-slangom-i-derzhatelem-hrom.html	
	Кнопка смыва	Geberit Sigma 20 115.882.KH.1	металл	1 шт	https://santehnika-online.ru/product/knopka_smyva_geberit_sigma_20_115_882_kh_1_khrom/	
	Смеситель	Main 4104	металл	1 шт	https://wasserkraft.ru/main4104	
	Мебель для ванной	Kerama Marazzi Pompei тумба раковина зеркало	керамика	1 шт	https://www.aqua24.ru/item/mebel-dlya-vannoy-komnaty-kerama-marazzi-pompei-80-sm-po80235.html	
	аксессуары для ванной	Wasserkraft	металл, стекло		https://wasserkraft.ru/product362	
	Унитаз	Чаша унитаза подвесного Ideal Standard Connect AquaBlade E047901	керамика , белый	1 шт	http://idealstandard-online.ru/collection/connect-aquablade-2/product/unitaz-ideal-standard-connect-aquablade-e047901	
	Точечный светильник	ALUMINIUM		2 шт	https://www.centrsvet.ru/catalog/ceiling/aluminium/	

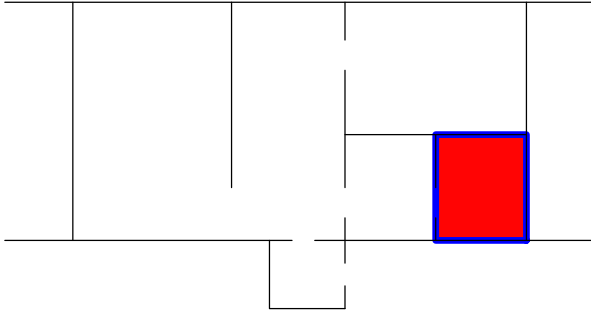

						БП-130.ДП -			
						Дизайн проект индивидуального жилого дома БП-130			
Изм.	Кол.уч.	Лист	№ док.	Подп.	Дата				
Разработал	Еремеева Е					Дизайн проект		Стадия	Лист
								ЭП	13
						Спецификация санузла 1.6			

Согласовано

Согласовано


Взам. инв. №

Подп. и дата

Инв. № подл.

	Наим. поверхности	Наименование материала	тип / RAL	Площадь	Ссылки	IKEA
Зона отдыха и коридор 2.1/ 2.5						
	Пол	Ламинат Egger 33 класс 8 мм	Дуб Апалона	24,4	https://www.obi.ru/laminat/laminat-egger-33-klass-8-mm-dub-apalon-a/p/3932225	
	Стены	Dulux Diamond Matt / Дулюкс Даймонд Мат матовая краска износостойкая для стен и потолков	RAL 9023	56.6	https://www.mirkrasok.ru/product/dulux_diamond_matt_matovaya_kraska_povyshennoy_iznosostoykos_ti_dlya_sten_i_potolkov/	
	Стены	Dulux Diamond Matt / Дулюкс Даймонд Мат матовая краска износостойкая для стен и потолков	RAL 9010	2.2	https://www.mirkrasok.ru/product/dulux_diamond_matt_matovaya_kraska_povyshennoy_iznosostoykos_ti_dlya_sten_i_potolkov/	
	Стены	брус 50х150 / доска 120х20	орех	40.7		
	Потолок	Ламинат Egger 33 класс 8 мм	Дуб Апалона	24,4	https://www.obi.ru/laminat/laminat-egger-33-klass-8-mm-dub-apalon-a/p/3932225	
	Торшер	EGLO LANTADA	бежевый	2 шт	https://www.eglo.pro/product/94324-lantada	
	Софа	БАККАБРУ	белый	1 шт		https://www.ikea.com/ru/ru/catalog/products/S79240728/#/S69240724
	Кресло	ЭКТОРП	белое	1 шт		https://www.ikea.com/ru/ru/catalog/products/S69282403/#/S09282401
	Пуфик	ЭКТОРП	Виттарид белый	1 шт		https://www.ikea.com/ru/ru/catalog/products/S29129106/#/S69129128
	компьютерный стол	ЛИННМОН / АЛЕКС	белый	1 шт		https://www.ikea.com/ru/ru/catalog/products/S49279576/
	стул	СНИЛЛЕ	белый	1 шт		https://www.ikea.com/ru/ru/catalog/products/S19251343/
	Стеллаж			1 шт	под заказ	
	Точечный светильник	ALUMINIUM		4 шт	https://www.centrsvet.ru/catalog/ceiling/aluminium/	
	Плинтус	Плинтус под покраску	RAL 9023	12,0 м.п	https://www.ext-decor.ru/productdetail.aspx?id=2134274122&utm_medium=cpc&utm_source=priceru&utm_content=824364238&utm_campaign=425718881&pclid=45c5a-5b83a-3cace	

Схема 2 этажа

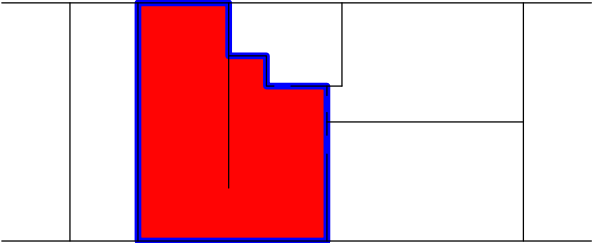

БП-130.ДП -

Дизайн проект индивидуального жилого дома БП-130

Изм. Кол.уч. Лист № док. Подп. Дата

Разработал Еремеева Е

Дизайн проект

Стадия Лист Листов

ЭП 14


Спецификация зона отдыха 2.1

Согласовано

Взам. инв. №
Подп. и дата
Инв. № подл.

	Наим. поверхности	Наименование материала	тип / RAL	Площадь	Ссылки	IKEA
Детская 2.2						
	Пол	Ламинат KRONOSTAR DE FACTO 33 класс 12 мм Дуб Либра	дуб либра	11.6	https://www.obi.ru/laminat/laminat-kronostar-de-facto-33-klass-12-mm-dub-libra/p/3986544	
	Стены	Dulux Diamond Matt / Дулюкс Даймонд Мат матовая краска износостойкая для стен и потолков	RAL 9018	10	https://www.mirkrasok.ru/product/dulux_diamond_matt_matovaya_kraska_povyshennoy_iznosostoykosti_dlya_sten_i_potolkov/	
	Стены	Dulux Diamond Matt / Дулюкс Даймонд Мат матовая краска износостойкая для стен и потолков	RAL 7031	21.3	https://www.mirkrasok.ru/product/dulux_diamond_matt_matovaya_kraska_povyshennoy_iznosostoykosti_dlya_sten_i_potolkov/	
	Стены	брус 50x150 / доска 120x20	орех	12.1		
	Потолок	Ламинат Egger 33 класс 8 мм	Дуб Апалона	6.7	https://www.obi.ru/laminat/laminat-egger-33-klass-8-mm-dub-apalona/p/3932225	
	прикроватная тумба	ARNIKA	белый, янтарный дуб	1 шт	http://furnitera.su/product/nightstand-n1-arnika/	
	кровать	TIANA	голубая	1 шт	https://skdesign.ru/product/detskaya-krovat-tiana-na-nozhkax-golubaya/	
	настольная лампа	Maytoni Montana H352-TL-01-G	черная	2 шт	https://lampart.ru/catalog/nastolnye_lampy/nastolnaya_lampa_maytoni_montana_h352_tl_01_g/	
	рабочий стол	MODENESE GASTONE – RIALTO, 7481 под заказ /ХЕМНЭС	черно-коричневый	1 шт	http://www.neomebel.ru/catalog/mebel/dlja-doma/domashnij-kabinet/i-37269.html	https://www.ikea.com/ru/ru/catalog/products/70363219/
	стул	ИДОЛЬФ	черный	1 шт		https://www.ikea.com/ru/ru/catalog/products/60360891/
	шкаф	СТЕЛЛАЖ ГИМ ШКАФ С ПОЛКАМИ ОКСФОРД	ДУБ САНРЕМО/БЕЛЫЙ	2 шт	https://sanbravo.ru/catalog/detail/goods-shkaf-oksford-2-qr/	
	Точечный светильник	ALUMINIUM		2 шт	https://www.centrsvet.ru/catalog/ceiling/aluminium/	
	кресло	СТРАНДМОН	серый	1 шт		https://www.ikea.com/ru/ru/catalog/products/20419884/
	шторы	ВИЛБОРГ	коричневый	1 шт		https://www.ikea.com/ru/ru/catalog/products/40380201/
	дверь	Дверь Экошпон Тренд-0, Snow Veralinga, ПГ	белая	1 шт	https://mskcentrum.ru/katalog/mezhkomnatnye-dveri/dver-bravo-trend-0-ekoshpon-snow-veralinga-pg.html	
	Плинтус	Плинтус под покраску	покраска в цвет стен	14,2 м.п	https://www.ext-decor.ru/productdetail.aspx?id=2134274122&utm_medium=cpc&utm_source=priceru&utm_content=824364238&utm_campaign=425718881&pcid=45c5a-5b83a-3cace	

Схема 2 этажа

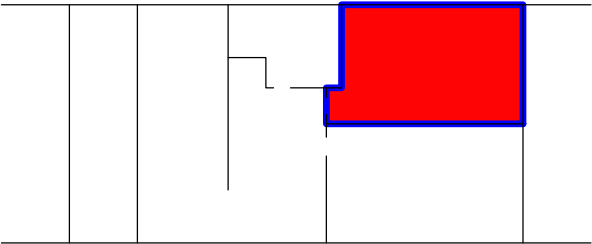

						БП-130.ДП -			
						Дизайн проект индивидуального жилого дома БП-130			
Изм.	Кол.уч.	Лист	№ док.	Подп.	Дата	Дизайн проект	Стадия	Лист	Листов
Разработал	Еремеева Е						ЭП	15	
						Спецификация детская 2.2			

Согласовано


Взам. инв. №

Подп. и дата

Инв. № подл.

	Наим. поверхности	Наименование материала	тип / RAL	Площадь	Ссылки	IKEA
Спальня 2.3						
	Пол	Ламинат SWISS KRONO ES 32 класс 8 мм Дуб	дуб	12.3	https://www.obi.ru/laminat/laminat-swiss-krono-es-32-klass-8-mm-dub/p/3547502	
	Стены	ФРАНЦУЗСКАЯ ЕЛКА GREENLINE 308 КЕНИЯ	дуб	8.4	https://vintage-v.ru/floors/frantsuzskaya-elka/frantsuzskaya-yelka-308-keniya/	
	Стены	Dulux Diamond Matt / Дулюкс Даймонд Мат матовая краска износостойкая для стен и потолков	RAL 1014	11	https://www.mirkrasok.ru/product/dulux_diamond_matt_matovaya_kraska_povyshennoy_iznosostoykosti_dlya_sten_i_potolkov/	
	Стены	Dulux Diamond Matt / Дулюкс Даймонд Мат матовая краска износостойкая для стен и потолков	RAL 7006	13.8	https://www.mirkrasok.ru/product/dulux_diamond_matt_matovaya_kraska_povyshennoy_iznosostoykosti_dlya_sten_i_potolkov/	
	Стены	брус 50х150 / доска 120х20	орех	13.4		
	Потолок	Ламинат Egger 33 класс 8 мм	Дуб Апалона	6.7	https://www.obi.ru/laminat/laminat-egger-33-klass-8-mm-dub-apalona/p/3932225	
	мебель под телевизор	БЕСТО	сине-зеленый	1 шт		https://www.ikea.com/ru/ru/catalog/products/S29276140/
	кровать	ТИССЕДАЛЬ	белый	1 шт		https://www.ikea.com/ru/ru/catalog/products/S29211163/
	кресло	Классическое кресло model S03301 /СТОКГОЛЬМ 2017		1 шт	https://www.avito.ru/moskva/mebel_i_interer/klassicheskoe_kreslo_model_s03301_1258228212	https://www.ikea.com/ru/ru/catalog/products/S69207121/
	прикроватная тумба	ТИССЕДАЛЬ	белый	2 шт		https://www.ikea.com/ru/ru/catalog/products/50368864/
	столик	ХОЛ	деревянный	1 шт		https://www.ikea.com/ru/ru/catalog/products/40383153/
	торшер	Торшер Ideal Lux POLLY PT2 NERO	черный, металл	1 шт	https://lampart.ru/catalog/torshery/torsher_ideal_lux_polly_pt2_nero/	
	Точечный светильник	ALUMINIUM		2 шт	https://www.centrsvet.ru/catalog/ceiling/aluminium/	
	настольный светильник	Настольная лампа Odeon Light 3331/1T Lurdi	белый	2 шт	https://odeon-light.com/catalog/odeon_light/nastolnaya_lampa_2/modern_18/nastolnaya_lampa_odeon_light_3331_1t_lurdi/	
	шторы	ВИЛБОРГ	коричневый	1 шт		https://www.ikea.com/ru/ru/catalog/products/40380201/
	дверь	Дверь Экошпон Тренд-0, Snow Veralinga, ПГ	белая	1 шт	https://mskcentrum.ru/katalog/mezhkomnatnye-dveri/dver-bravo-trend-0-ekoshpon-snow-veralinga-pg.html	
	Плинтус	Плинтус под покраску	покраска в цвет стен	13,2 м.п	https://www.ext-decor.ru/productdetail.aspx?id=2134274122&utm_medium=cpc&utm_source=priceru&utm_content=824364238&utm_campaign=425718881&pclid=45c5a-5b83a-3case	

Схема 2 этажа

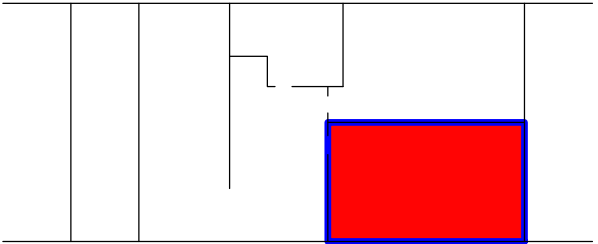

						БП-130.ДП -			
						Дизайн проект индивидуального жилого дома БП-130			
Изм.	Кол.уч.	Лист	№ док.	Подп.	Дата	Дизайн проект	Стадия	Лист	Листов
Разработал	Еремеева Е						ЭП	16	
						Спецификация спальни 2.3			


Согласовано

Взам. инв. №

Подп. и дата

Инв. № подл.

Схема 2 этажа

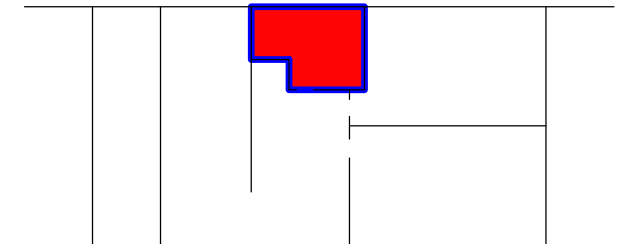

	Наим. поверхности	Наименование материала	тип / RAL	Площадь	Ссылки	IKEA
санузел 2.4						
	Пол	Миф 4Т 500х200	коричневый	4.2	http://www.keramin.com/produkcija/keramicheskaya-plitka-i-keramogranit/katalog/keramicheskaya-plitka/mif/mif-4t-500x200	
	Стены	Миф 7 500х200	белый	4.7	http://www.keramin.com/produkcija/keramicheskaya-plitka-i-keramogranit/katalog/keramicheskaya-plitka/mif/mif-7-500h200	
	Стены	Миф 1 500х200	коричневый	4.2	http://www.keramin.com/produkcija/keramicheskaya-plitka-i-keramogranit/katalog/keramicheskaya-plitka/mif/mif-1-500x200	
	Стены	Миф 7С 500х200	белый	7.4	http://www.keramin.com/produkcija/keramicheskaya-plitka-i-keramogranit/katalog/keramicheskaya-plitka/mif/mif-7s-500x200	
	Стены	Покраска краской Dulux Bindo 20 New 2018 / Дулюкс Биндо 20 полуматовая краска для кухни и ванной	RAL 7037	3.6	https://www.mirkrasok.ru/product/dulux_bindo_20_new_2018_dulyuks_bindo_20_polumatovaya_kraska_dlya_kuhni_i_potolkov/	
	Стены	брус 50х150 / доска 120х20	орех	7.8		
	Потолок	Покраска краской Dulux Bindo 20 New 2018 / Дулюкс Биндо 20 полуматовая краска для кухни и ванной	RAL 9003	0.9	https://www.mirkrasok.ru/product/dulux_bindo_20_new_2018_dulyuks_bindo_20_polumatovaya_kraska_dlya_kuhni_i_potolkov/	
	Ванна	Sanitek Монако 150х70	белый, акрил	1 шт	https://www.vodoparad.ru/item/smesitel-dlya-kuhni-lemark-plus-flame-lm1005c99464.html	
	Умывальник	SALVATORI ADDA	камень, грецкий орех	1 шт	https://www.archiproducts.com/en/products/salvatori/freestanding-round-washbasin-adda-freestanding-washbasin_305296	
	Смеситель для ванны	GROHE Eurostyle new, хром (33591003)	металл	1 шт	https://shop.grohe.ru/vannaya/smesiteli-dlja-vanno-j-1/smesitel-dlja-vanny-grohe-eurostyle-new-hrom.html	
	Смеситель для раковины	Antonio Lupi Design TIMBRO	черный, металл	1 шт	https://www.archiproducts.com/en/products/antonio-lupi-design/3-hole-wall-mounted-washbasin-tap-timbro-3-hole-washbasin-tap_137035	
	Зеркало	СТОКГОЛЬМ		1 шт		https://www.ikea.com/ru/ru/catalog/products/10369281/
	Унитаз	Чаша унитаза подвесного Ideal Standard Connect AquaBlade E047901	керамика, белый	1 шт	http://idealstandard-online.ru/collection/connect-aquablade-2/product/unitaz-ideal-standard-connect-aquablade-e047901	
	Точечный светильник	ALUMINIUM		2 шт	https://www.centrsvet.ru/catalog/ceiling/aluminium/	

						БП-130.ДП -			
						Дизайн проект индивидуального жилого дома БП-130			
Изм.	Кол.уч.	Лист	№ док.	Подп.	Дата	Дизайн проект	Стадия	Лист	Листов
Разработал		Еремеева Е					ЭП	17	
						Спецификация санузел 2.4			

Согласовано


Взам. инв. №

Подп. и дата

Инв. № подл.



Схема 1 этажа

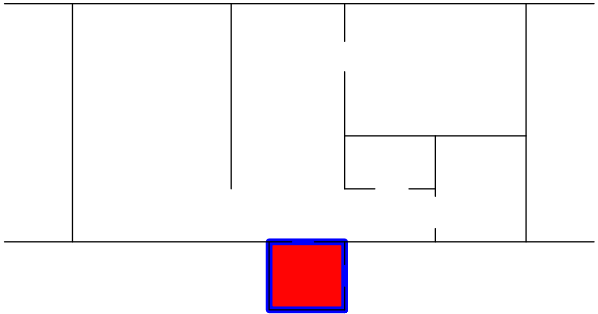

						БП-130.ДП -			
						Дизайн проект индивидуального жилого дома БП-130			
Изм.	Кол.уч.	Лист	№ док.	Подп.	Дата	Дизайн проект	Стадия	Лист	Листов
Разработал	Еремеева Е						ЭП	18	
						Визуализация тамбур 1.1			

Согласовано


Взам. инв. №

Подп. и дата

Инв. № подл.




Схема 1 этажа

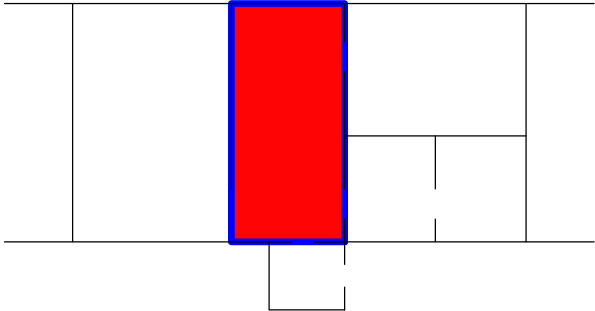

						БП-130.ДП -			
						Дизайн проект индивидуального жилого дома БП-130			
Изм.	Кол.уч.	Лист	№ док.	Подп.	Дата	Дизайн проект	Стадия	Лист	Листов
Разработал	Еремеева Е						ЭП	19	
						Визуализация коридор 1.2			


Схема 1 этажа

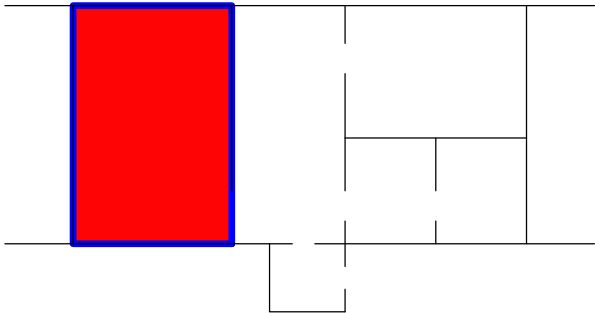

Согласовано				
	Взам. инв. №			
	Подп. и дата			
	Инв. № подл.			

						БП-130.ДП -			
						Дизайн проект индивидуального жилого дома БП-130			
Изм.	Кол.уч.	Лист	№ док.	Подп.	Дата	Дизайн проект	Стадия	Лист	Листов
Разработал	Еремеева Е						ЭП	20	
						Визуализация гостиная+кухня 1.4			

Схема 1 этажа

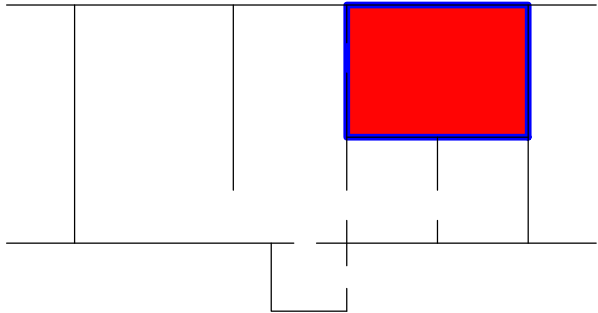

						БП-130.ДП -			
						Дизайн проект индивидуального жилого дома БП-130			
Изм.	Кол.уч.	Лист	№ док.	Подп.	Дата	Дизайн проект	Стадия	Лист	Листов
Разработал							ЭП	21	
						Визуализация спальни 1.5			


Согласовано

Взам. инв. №

Подп. и дата

Инв. № подл.


Схема 1 этажа

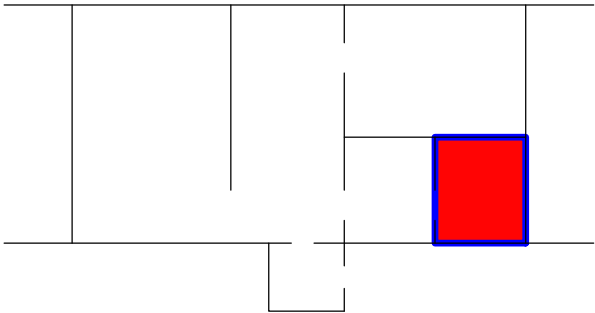

Согласовано			
	Взам. инв. №		
	Подп. и дата		
	Инв. № подл.		

						БП-130.ДП -			
						Дизайн проект индивидуального жилого дома БП-130			
Изм.	Кол.уч.	Лист	№ док.	Подп.	Дата	Дизайн проект	Стадия	Лист	Листов
Разработал							ЭП	22	
						Визуализация санузел 1.6			

Схема 2 этажа

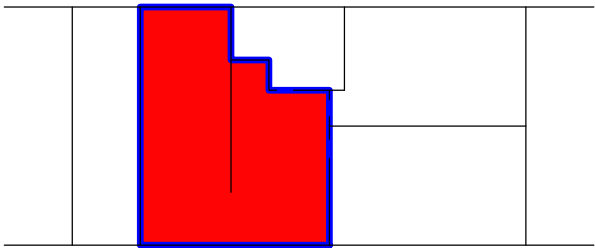

Согласовано


Взам. инв. №

Подп. и дата

Инв. № подл.

						БП-130.ДП -			
						Дизайн проект индивидуального жилого дома БП-130			
Изм.	Кол.уч.	Лист	№ док.	Подп.	Дата	Дизайн проект	Стадия	Лист	Листов
Разработал		Еремеева Е					ЭП	23	
						Визуализация зоны отдыха 2.1			

Схема 2 этажа

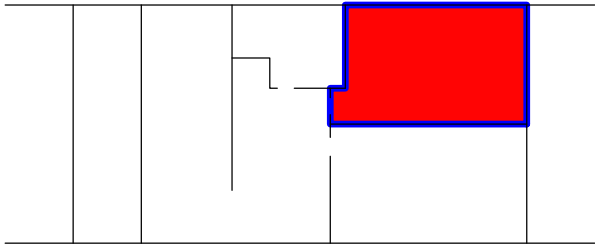

Согласовано


Взам. инв. №

Подп. и дата

Инв. № подл.

						БП-130.ДП -			
						Дизайн проект индивидуального жилого дома БП-130			
Изм.	Кол.уч.	Лист	№ док.	Подп.	Дата	Дизайн проект	Стадия	Лист	Листов
Разработал							ЭП	24	
						Визуализация детской 2.2			

Схема 2 этажа

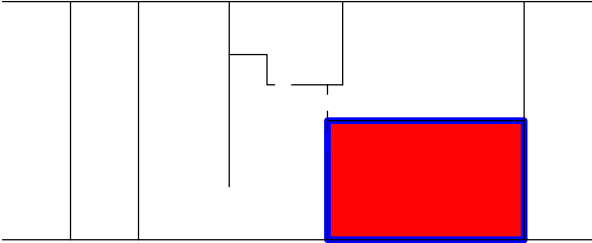

Согласовано

Взам. инв. №

Подп. и дата

Инв. № подл.

БП-130.ДП -

Дизайн проект индивидуального жилого дома БП-130

Дизайн проект


Визуализация спальни 2.3

ЭП

25

Листов


Схема 2 этажа

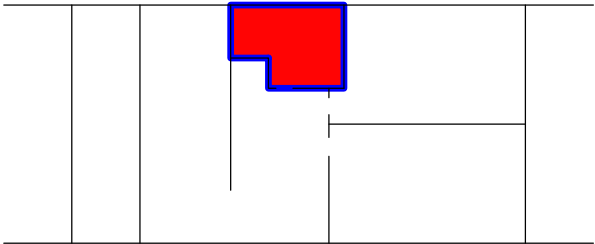


Согласовано				Взам. инв. №		Подп. и дата		Инв. № подл.	

						БП-130.ДП -			
						Дизайн проект индивидуального жилого дома БП-130			
Изм.	Кол.уч.	Лист	№ док.	Подп.	Дата	Дизайн проект	Стадия	Лист	Листов
Разработал	Еремеева Е						ЭП	26	
						Визуализация санузла 2.4			


Узел примыкания плинтуса (1 : 5)

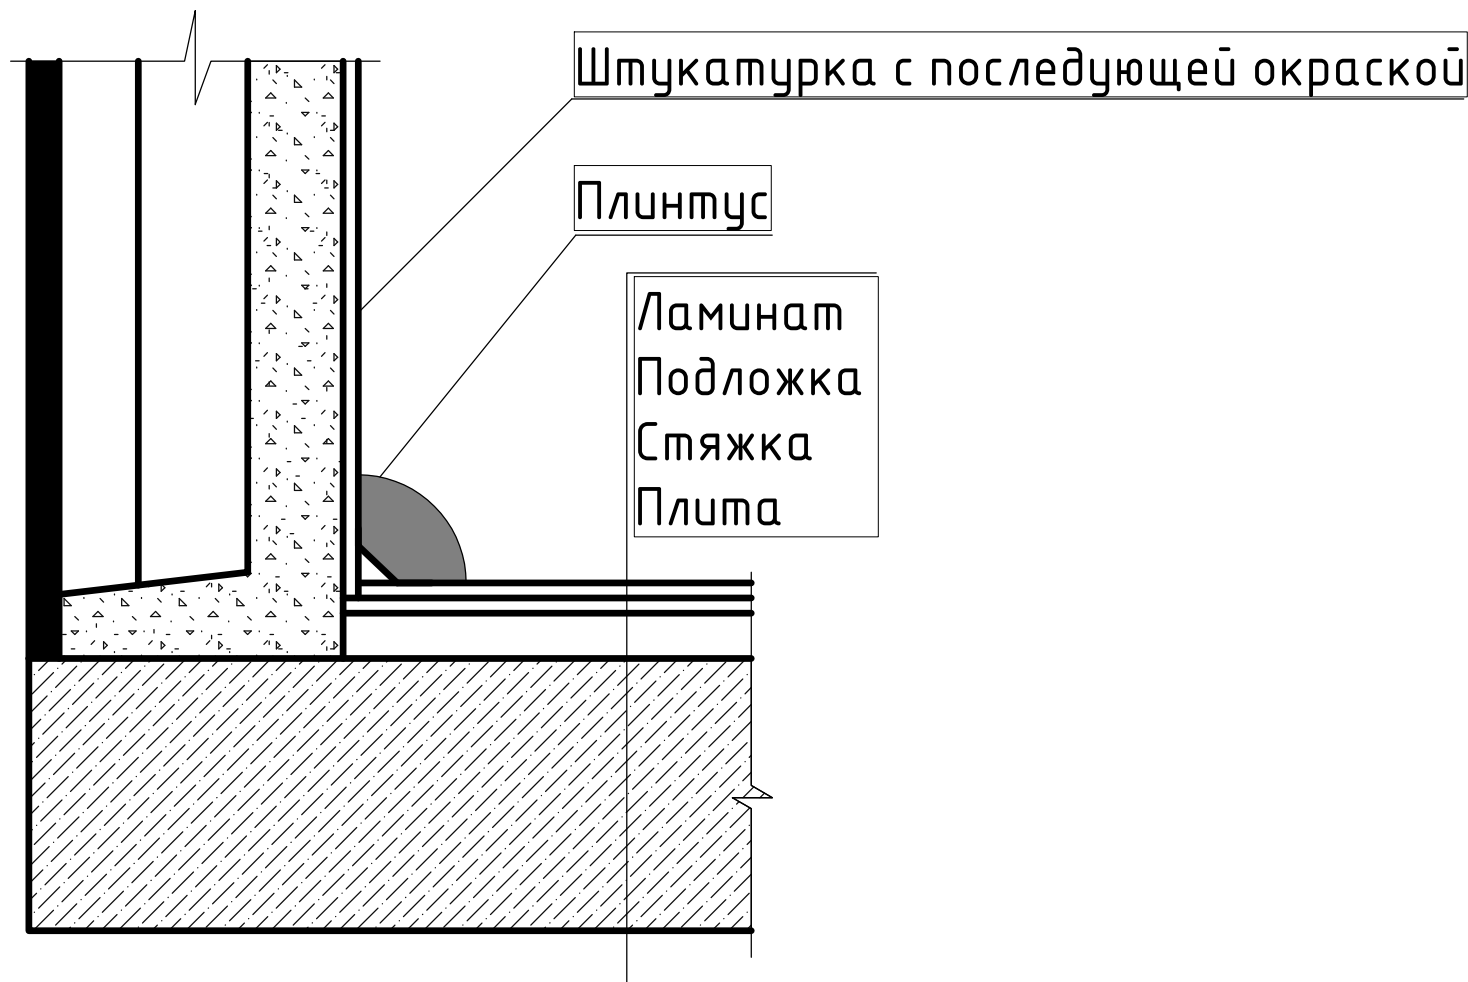

Соединение декоративного камня и ламината (1 : 5)

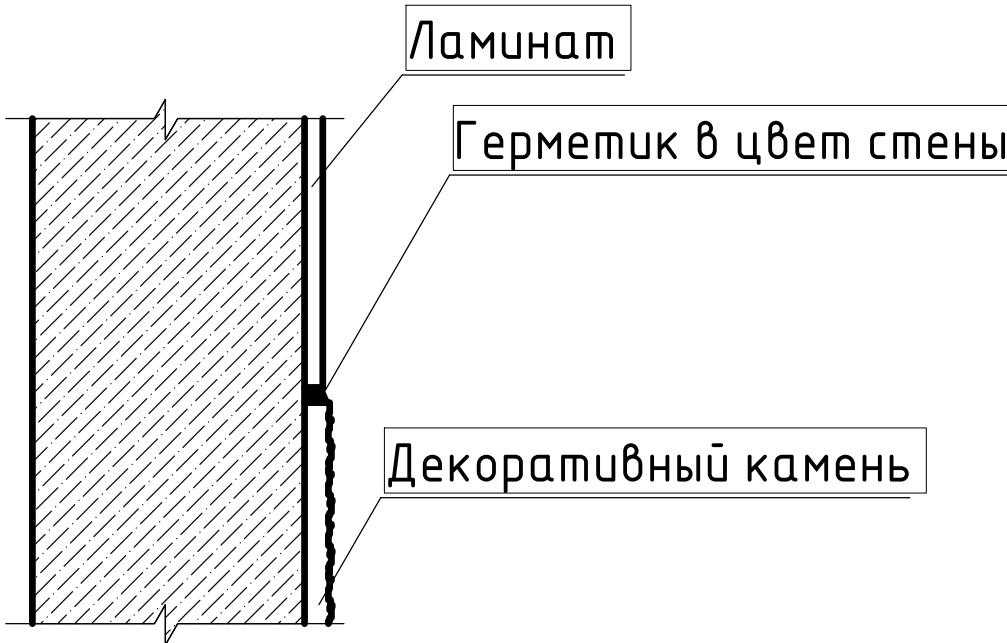

Соединение штукатурки с ламинатом на стенах. (1 : 5)

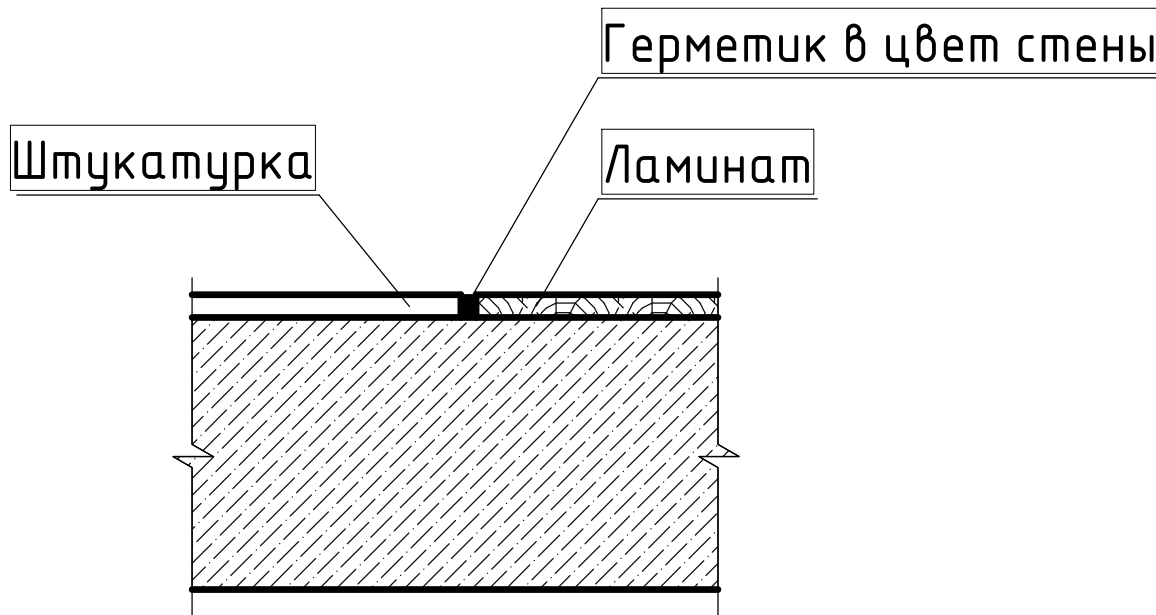

Согласовано					
	Взам. инв. №				
	Подп. и дата				
	Инв. № подл.				

						БП-130.ДП – БП-130.ЭП			
						Дизайн проект индивидуального жилого дома БП-130			
Изм.	Кол.уч.	Лист	№ док.	Подп.	Дата	Дизайн проект	Стадия	Лист	Листов
Разработал							ЭП	31	
						Узлы			