


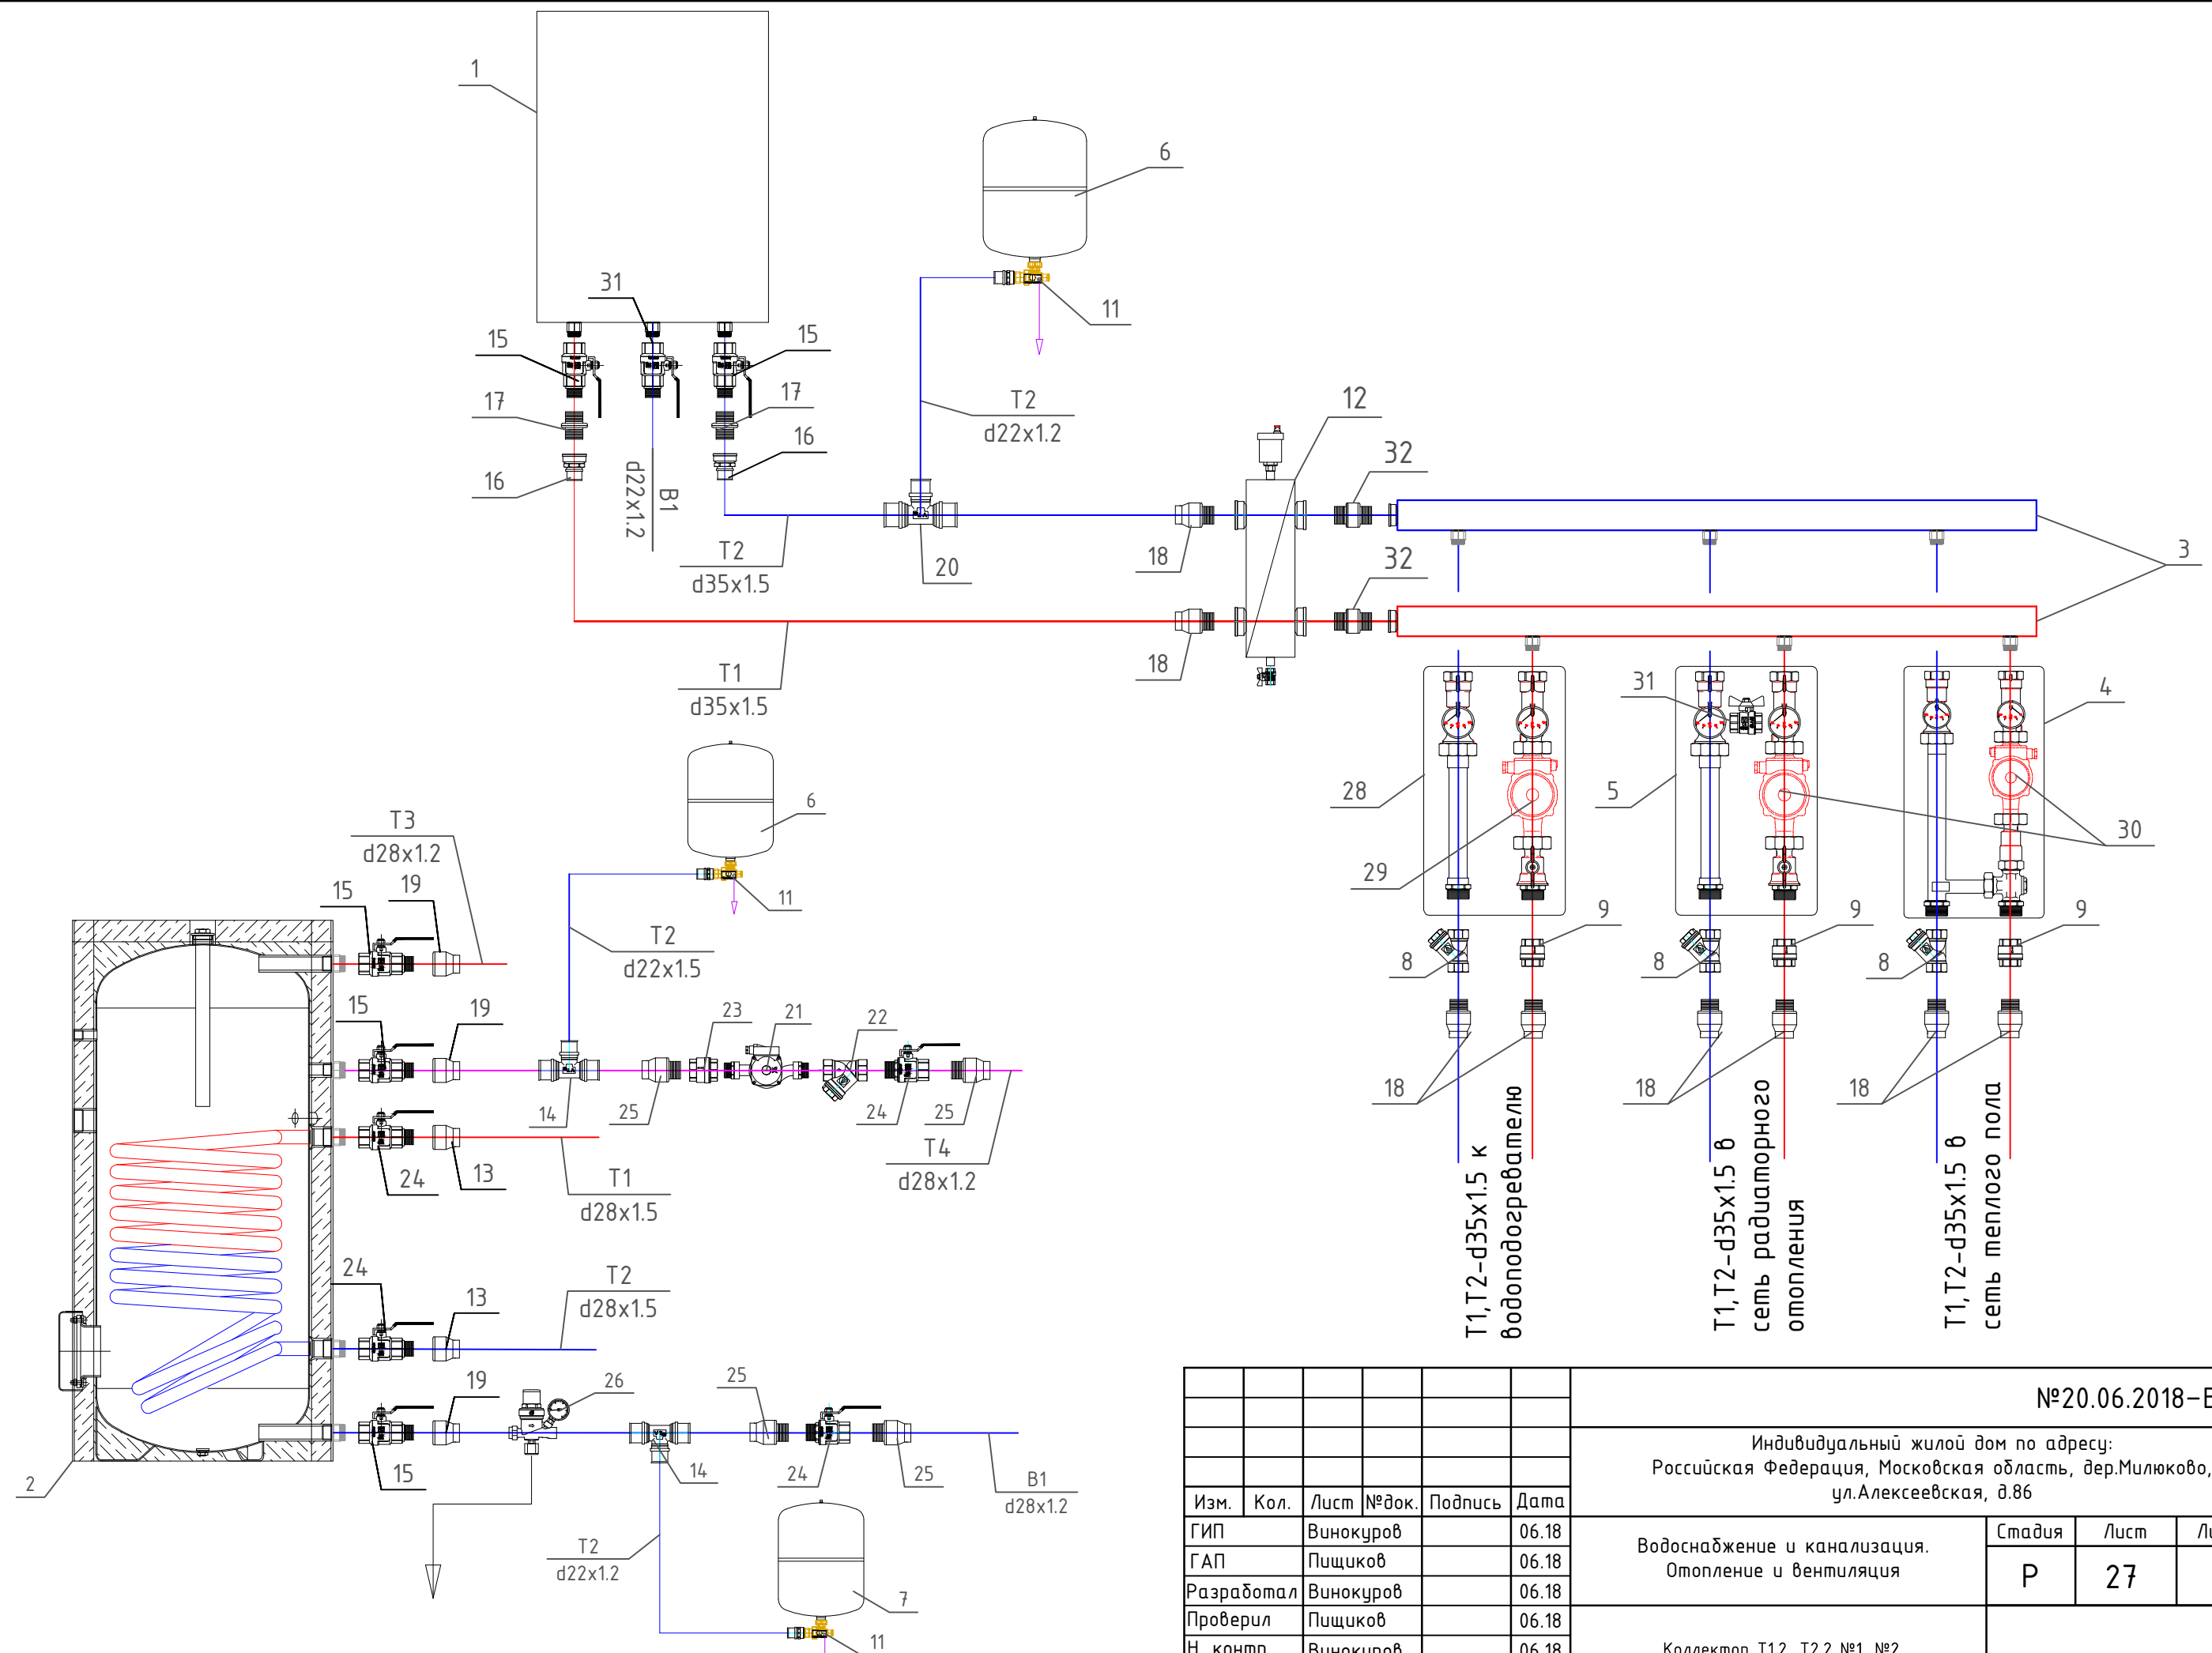

						№20.06.2018–ВК.ОВ			
						Индивидуальный жилой дом по адресу: Российская Федерация, Московская область, дер.Милюково, ул.Алексеевская, д.86			
Изм.	Кол.	Лист	№докум.	Подпись	Дата				
ГИП		Винокуров			06.18	Водоснабжение и канализация. Отопление и вентиляция	Стадия	Лист	Листов
ГАП		Пищиков			06.18		Р	27	28
Разработал		Винокуров			06.18				
Проверил		Пищиков			06.18	Коллектор Т1.2, Т2.2 №1, №2			
Н. контр.		Винокуров			06.18				
Заказчик		Пищиков			06.18				