


Экспликация помещений

№ помещения	Наименование	Площадь м ²	Кат-ия помещ.
1	Терраса	6,7	
2	Прихожая	2,60	
3	Сан.узел	5,5	
4	Гостиная	14,9	
5	Кухня	12,9	
6	Кабинет	8,5	
7	Холл	4,62	
8	Тех.помещение	2,04	

Условные обозначения

- матичный брус 150x150 мм

Изм.	Кол.уч.	Лист	№ док.	Подпись	Дата				
ГАП							Стадия	Лист	
Рук.гр.							П	1	
Выполнил								Листов	
Проверил								10	
План первого этажа М 1:50									

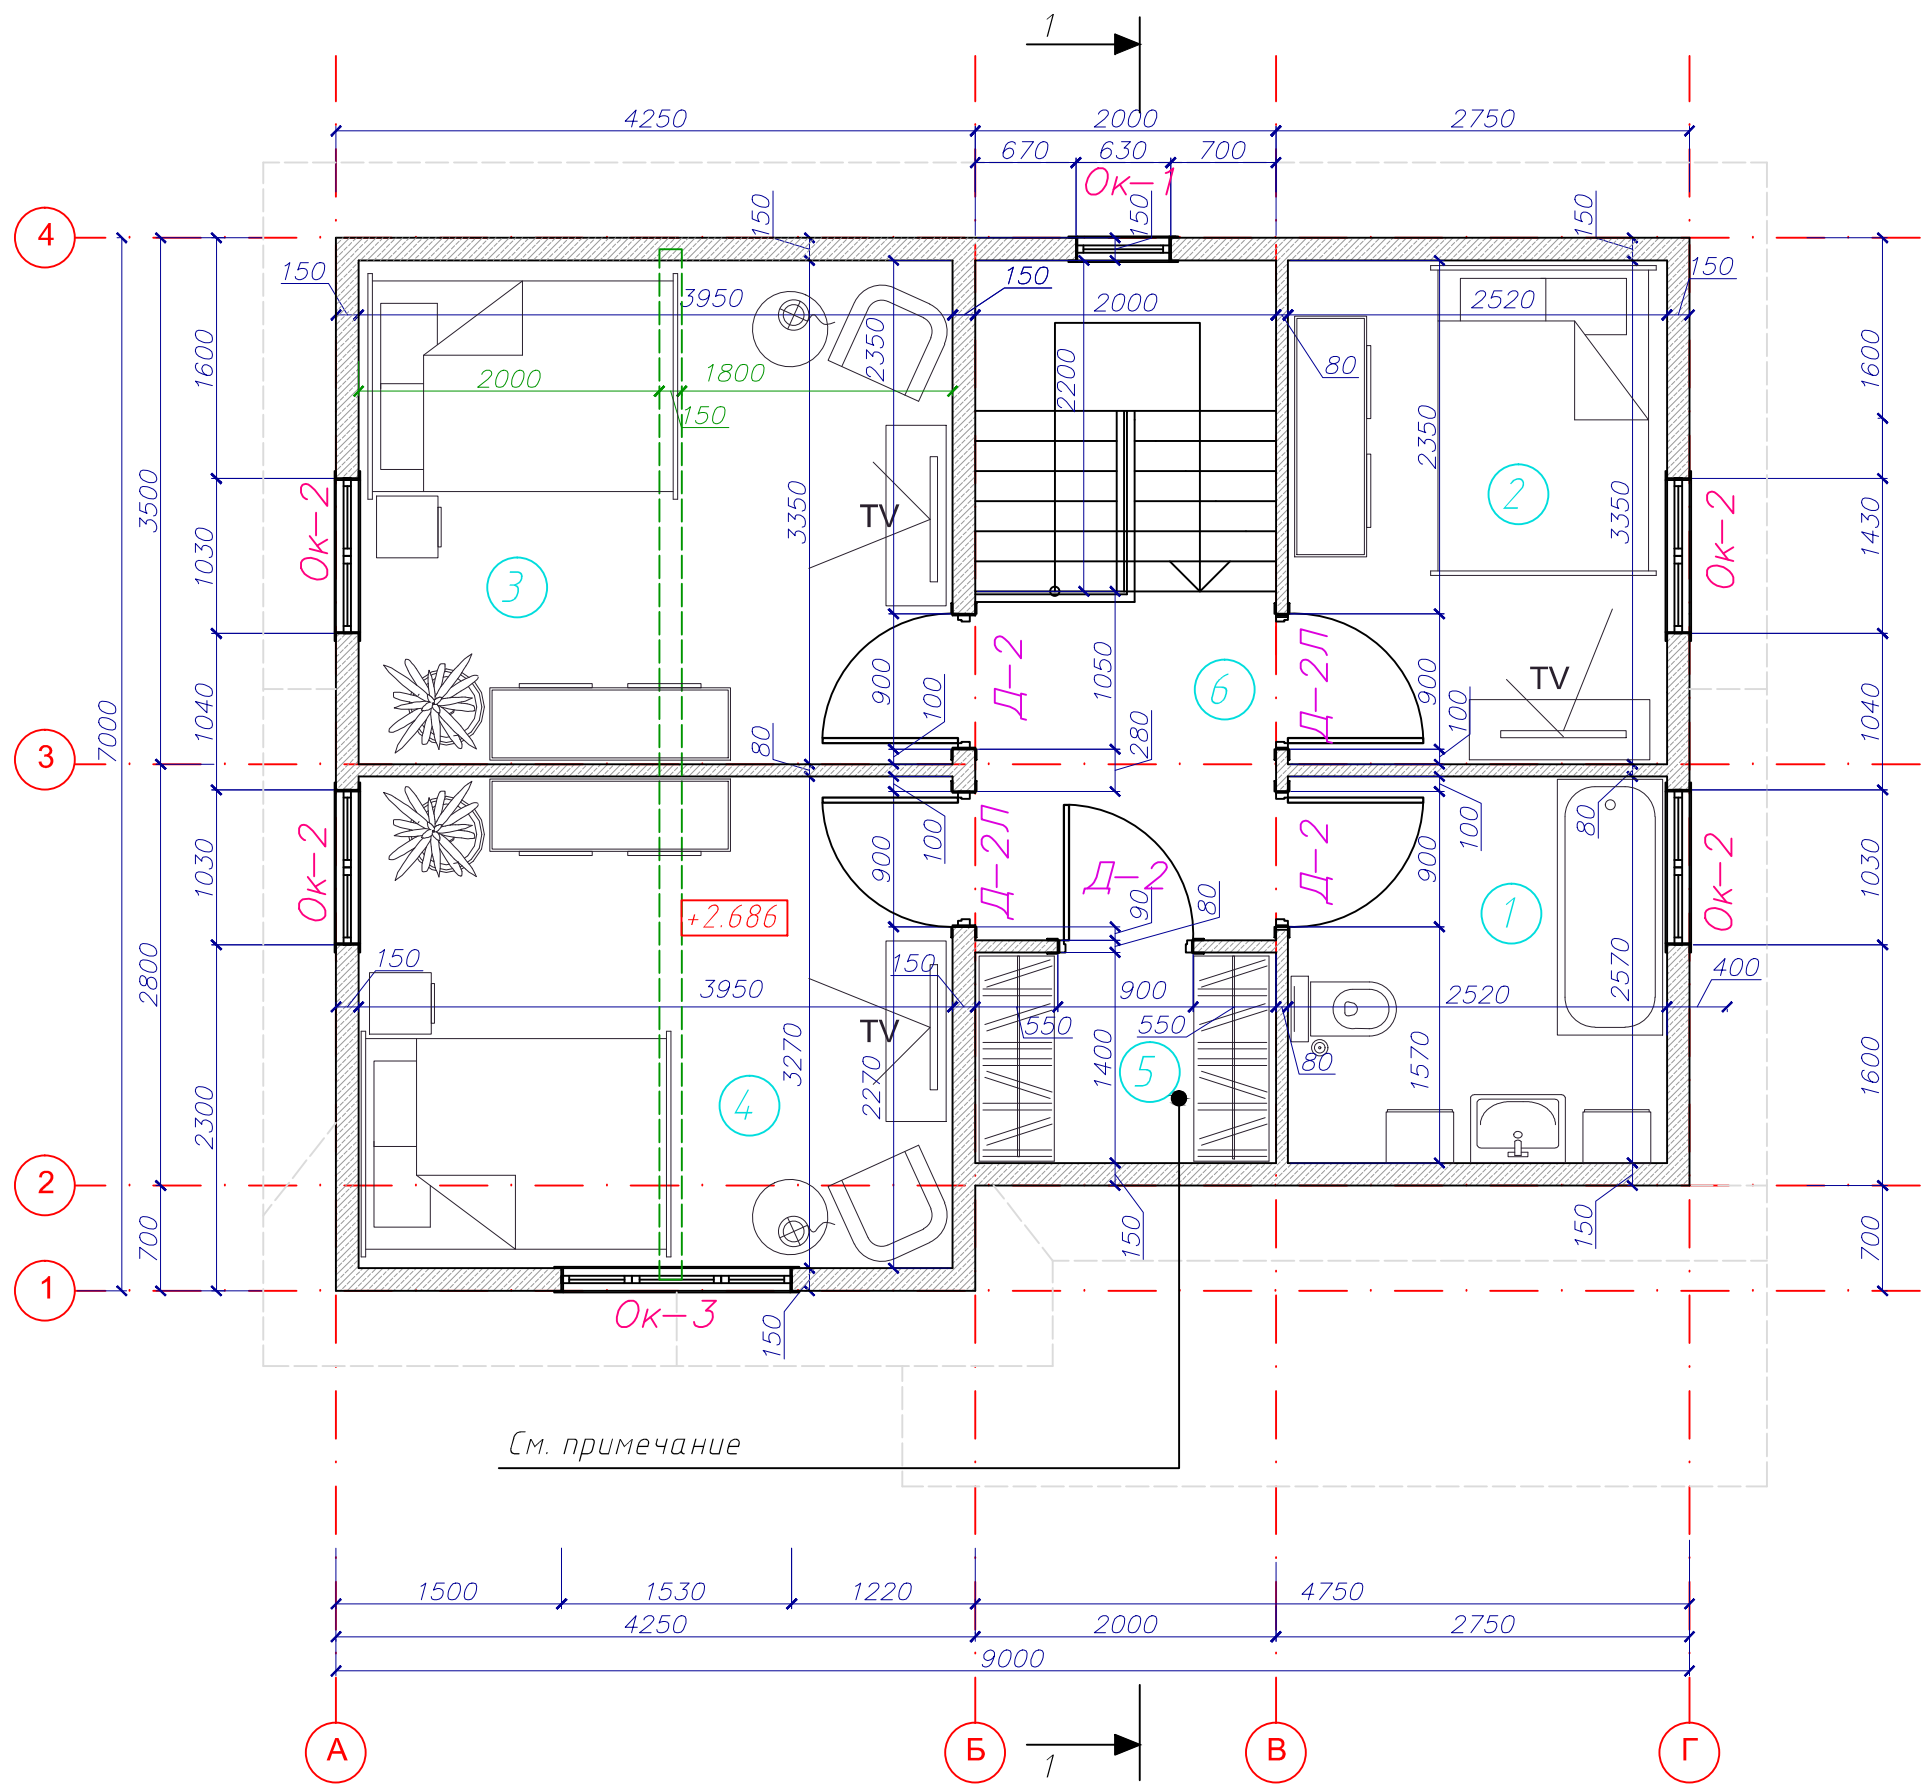

Экспликация помещений

№ помещения	Наименование	Площадь м ²	Кат-ия помещ.
1	С/У	7,12	
2	Спальня	9,28	
3	Спальня	14,1	
4	Спальня	13,7	
5	Гардероб	2,8	
6	Холл	4,60	


Условные обозначения

- матичный брус 150x150 мм

ПРИМЕЧАНИЕ: встроенные гардеробные выполняются на заказ выбранной заказчиком фирмой.

См. примечание

Изм.	Кол.уч.	Лист	№ док.	Подпись	Дата			
ГАП						Стадия	Лист	Листов
Рцк.гр.						П	2	10
Выполнил								
Проверил						План второго этажа М 1:50		

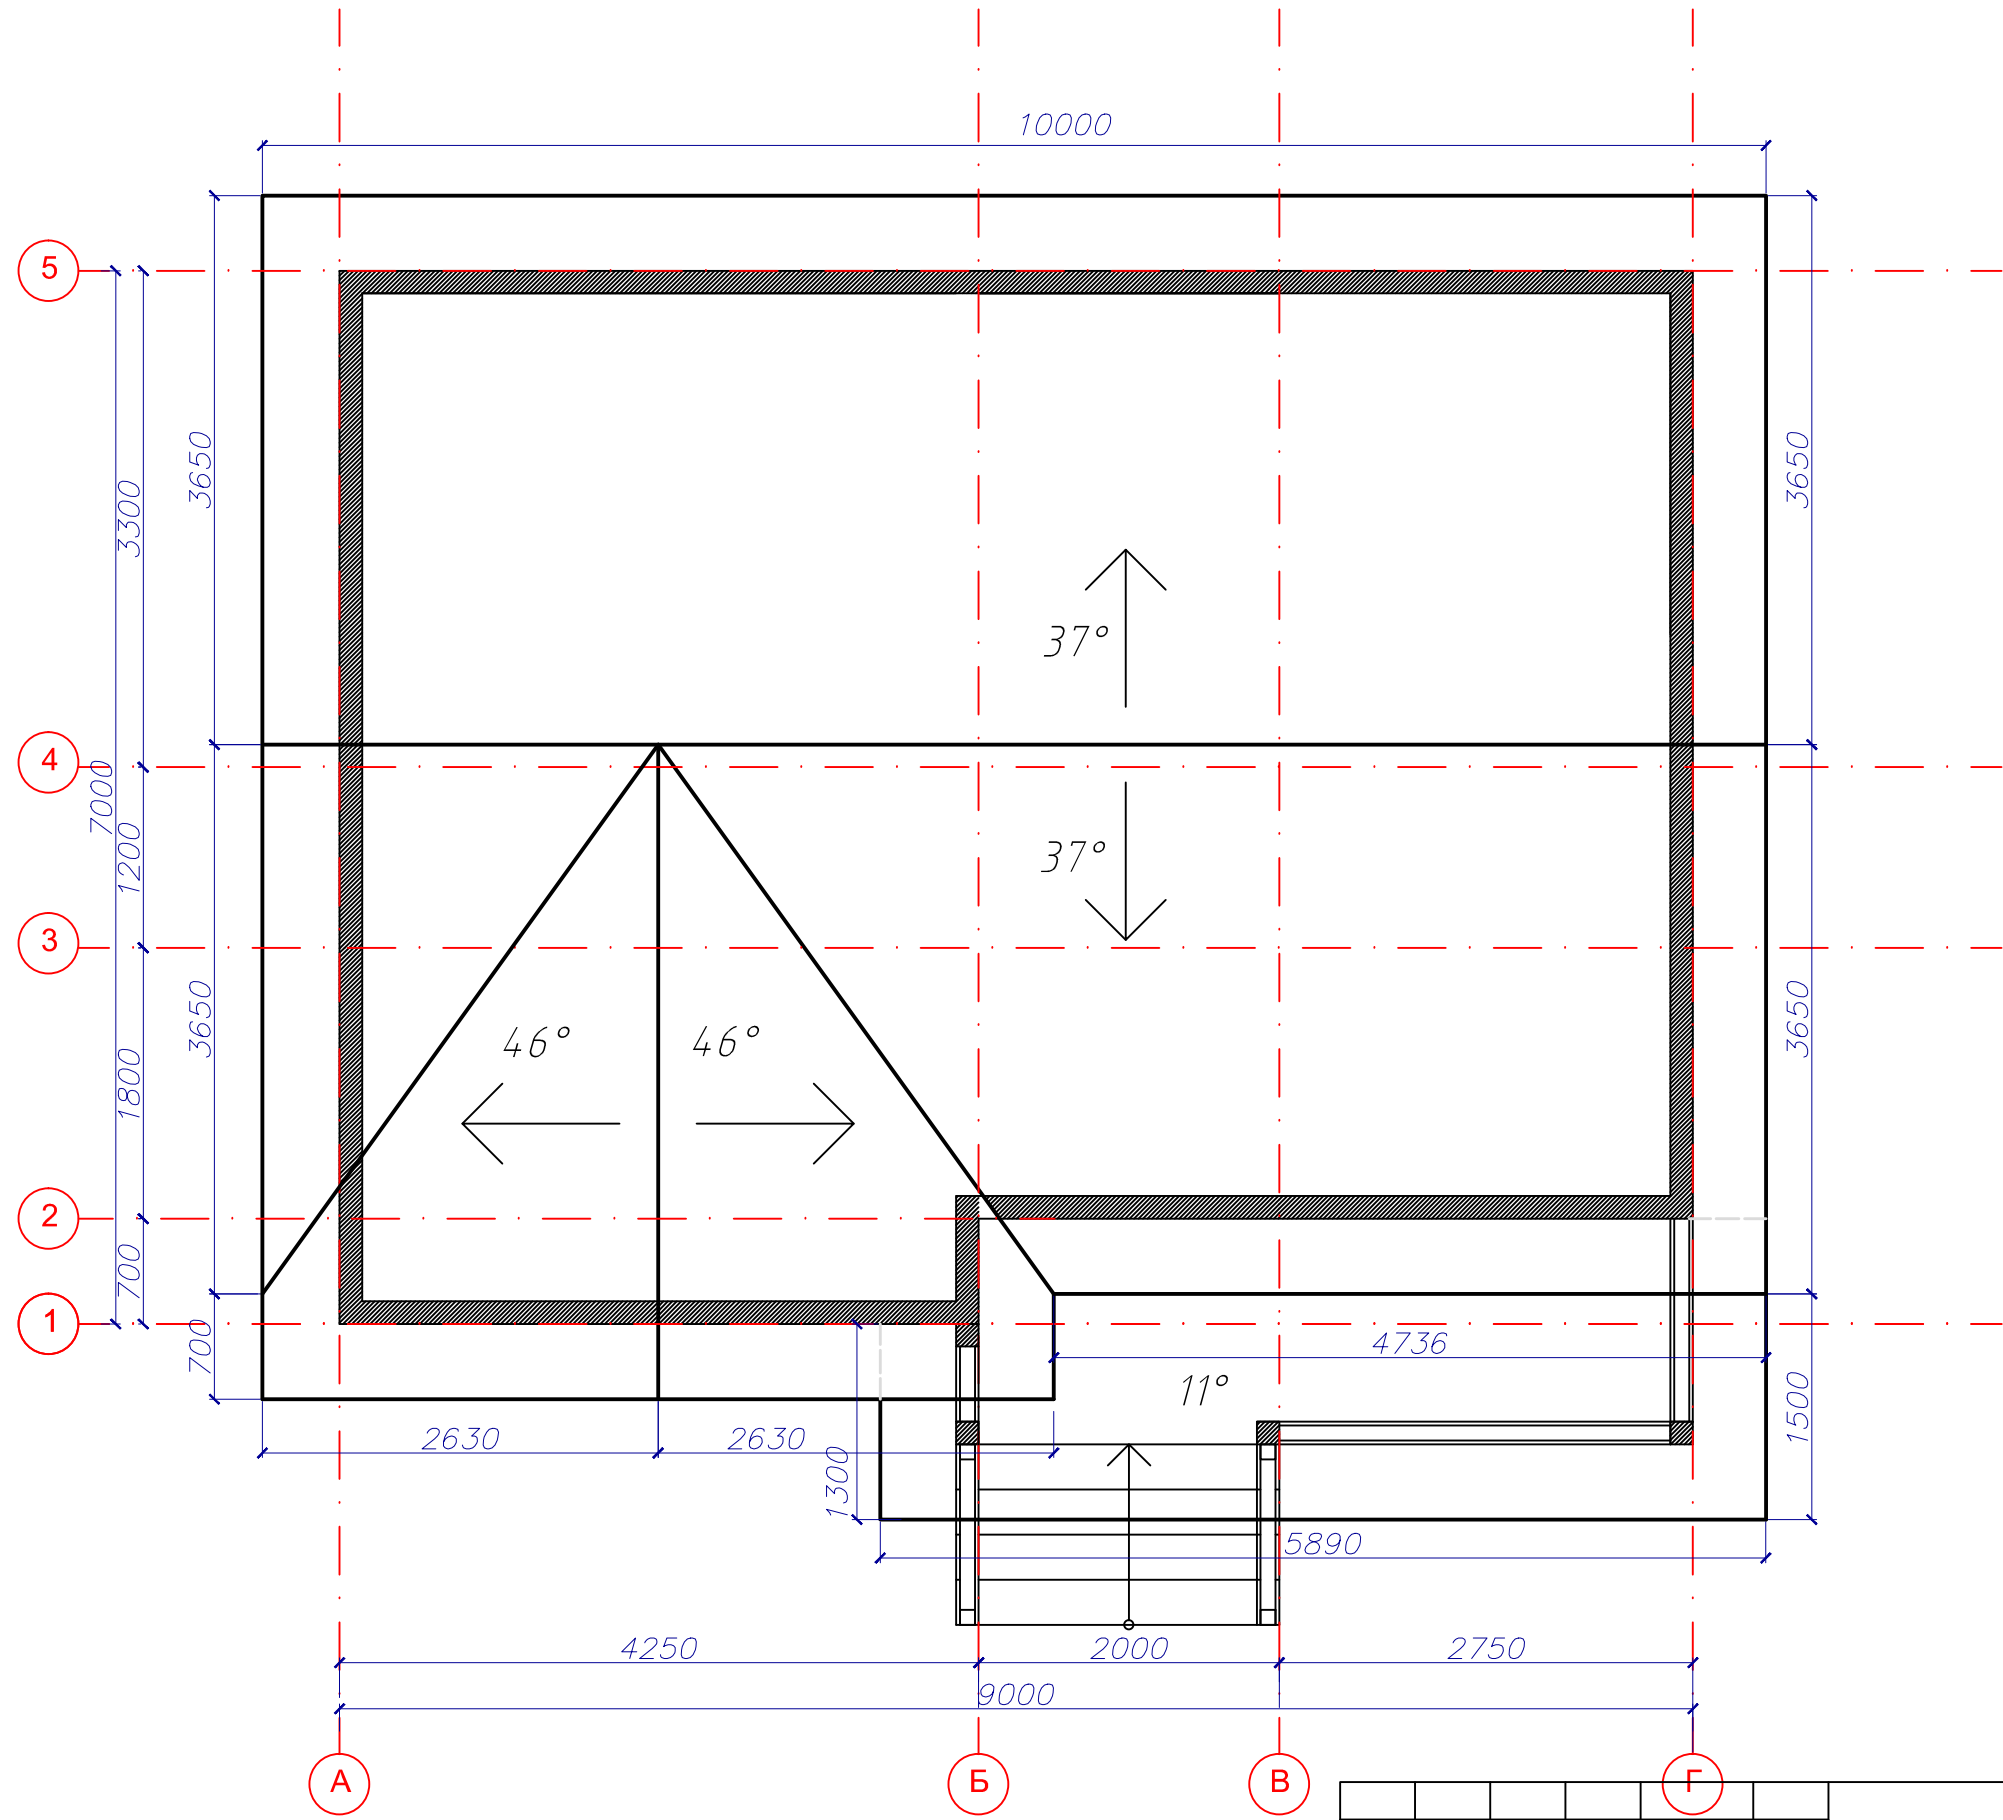


Изм.	Кол.уч.	Лист	№ док.	Подпись	Дата			
ГАП						Стадия	Лист	Листов
Рук.гр.						П	3	10
Выполнил								
Проверил								
План кровли М 1:50								


Спецификация окон

<i>Тип</i>	<i>Марка по проекту</i>	<i>Размеры проема</i>		<i>Размеры изделия, мм</i>	<i>Колич. шт.</i>
		<i>Ширина, мм</i>	<i>Высота, мм</i>		
	<i>Ок-1</i>	<i>630</i>	<i>1330</i>	<i>600x1300</i>	<i>3</i>
	<i>Ок-2</i>	<i>1030</i>	<i>1330</i>	<i>1000x1300</i>	<i>9</i>
	<i>Ок-3</i>	<i>1530</i>	<i>1330</i>	<i>1500x1300</i>	<i>2</i>


Ок-1

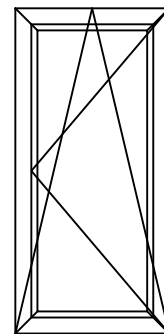

Ок-2

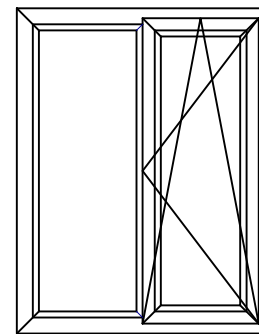

Ок-3

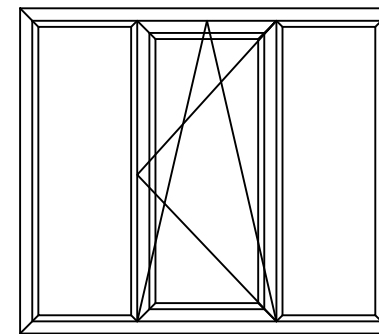

ПРИМЕЧАНИЕ: на планах указаны размеры ПРОЕМОВ.





<i>Изм.</i>	<i>Колуч.</i>	<i>Лист</i>	<i>№ док.</i>	<i>Подпись</i>	<i>Дата</i>			
<i>ГАП</i>							<i>Стадия</i>	<i>Лист</i>
<i>Руч.гр.</i>							<i>П</i>	<i>4</i>
<i>Выполнил</i>								<i>Листов</i>
<i>Проверил</i>						<i>Ведомость заполнения проемов.</i>		<i>10</i>
						<i>Окна</i>		

Д-1Л
960x2050

Д-2
900x2080

Д-2Л
900x2080

Д-3Л
600x2080

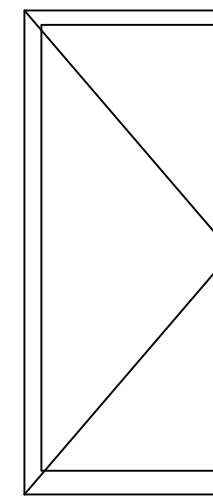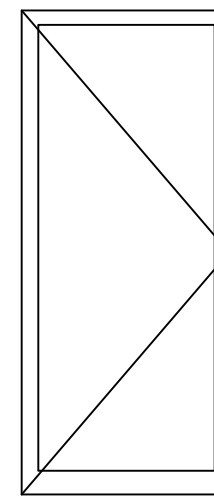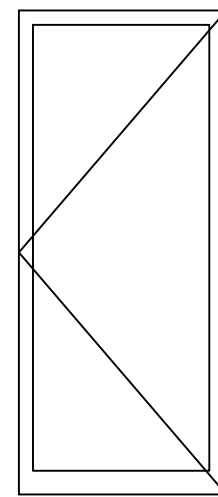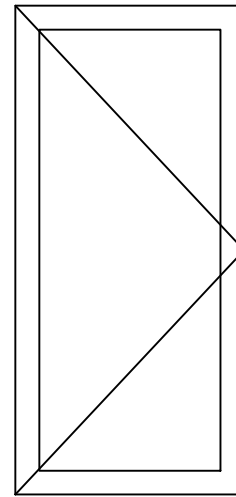


Спецификация дверей


Тип	Марка по проекту	Размеры проема	Размеры изделия	Колич. шт.
	Д-1Л	990x2080	960x2050	1
	Д-2	900x2080	870x2050	5
	Д-2Л	900x2080	870x2050	3
	Д-3Л	600x2080	570x2050	1

ПРИМЕЧАНИЕ: Д-1 (входная дверь) - СТАЛЬНАЯ ВХОДНАЯ ДВЕРЬ DW-03, <http://www.lustar.ru/door-dw-03.html>
цвет по желанию заказчика; на планах указаны размеры ПРОЕМОВ.


Изм.	Колуч.	Лист	№ док.	Подпись	Дата	Стадия	Лист	Листов
						П	5	10
ГАП						Ведомость заполнения проемов. Двери		
Рук.гр.								
Выполнил								
Проверил								

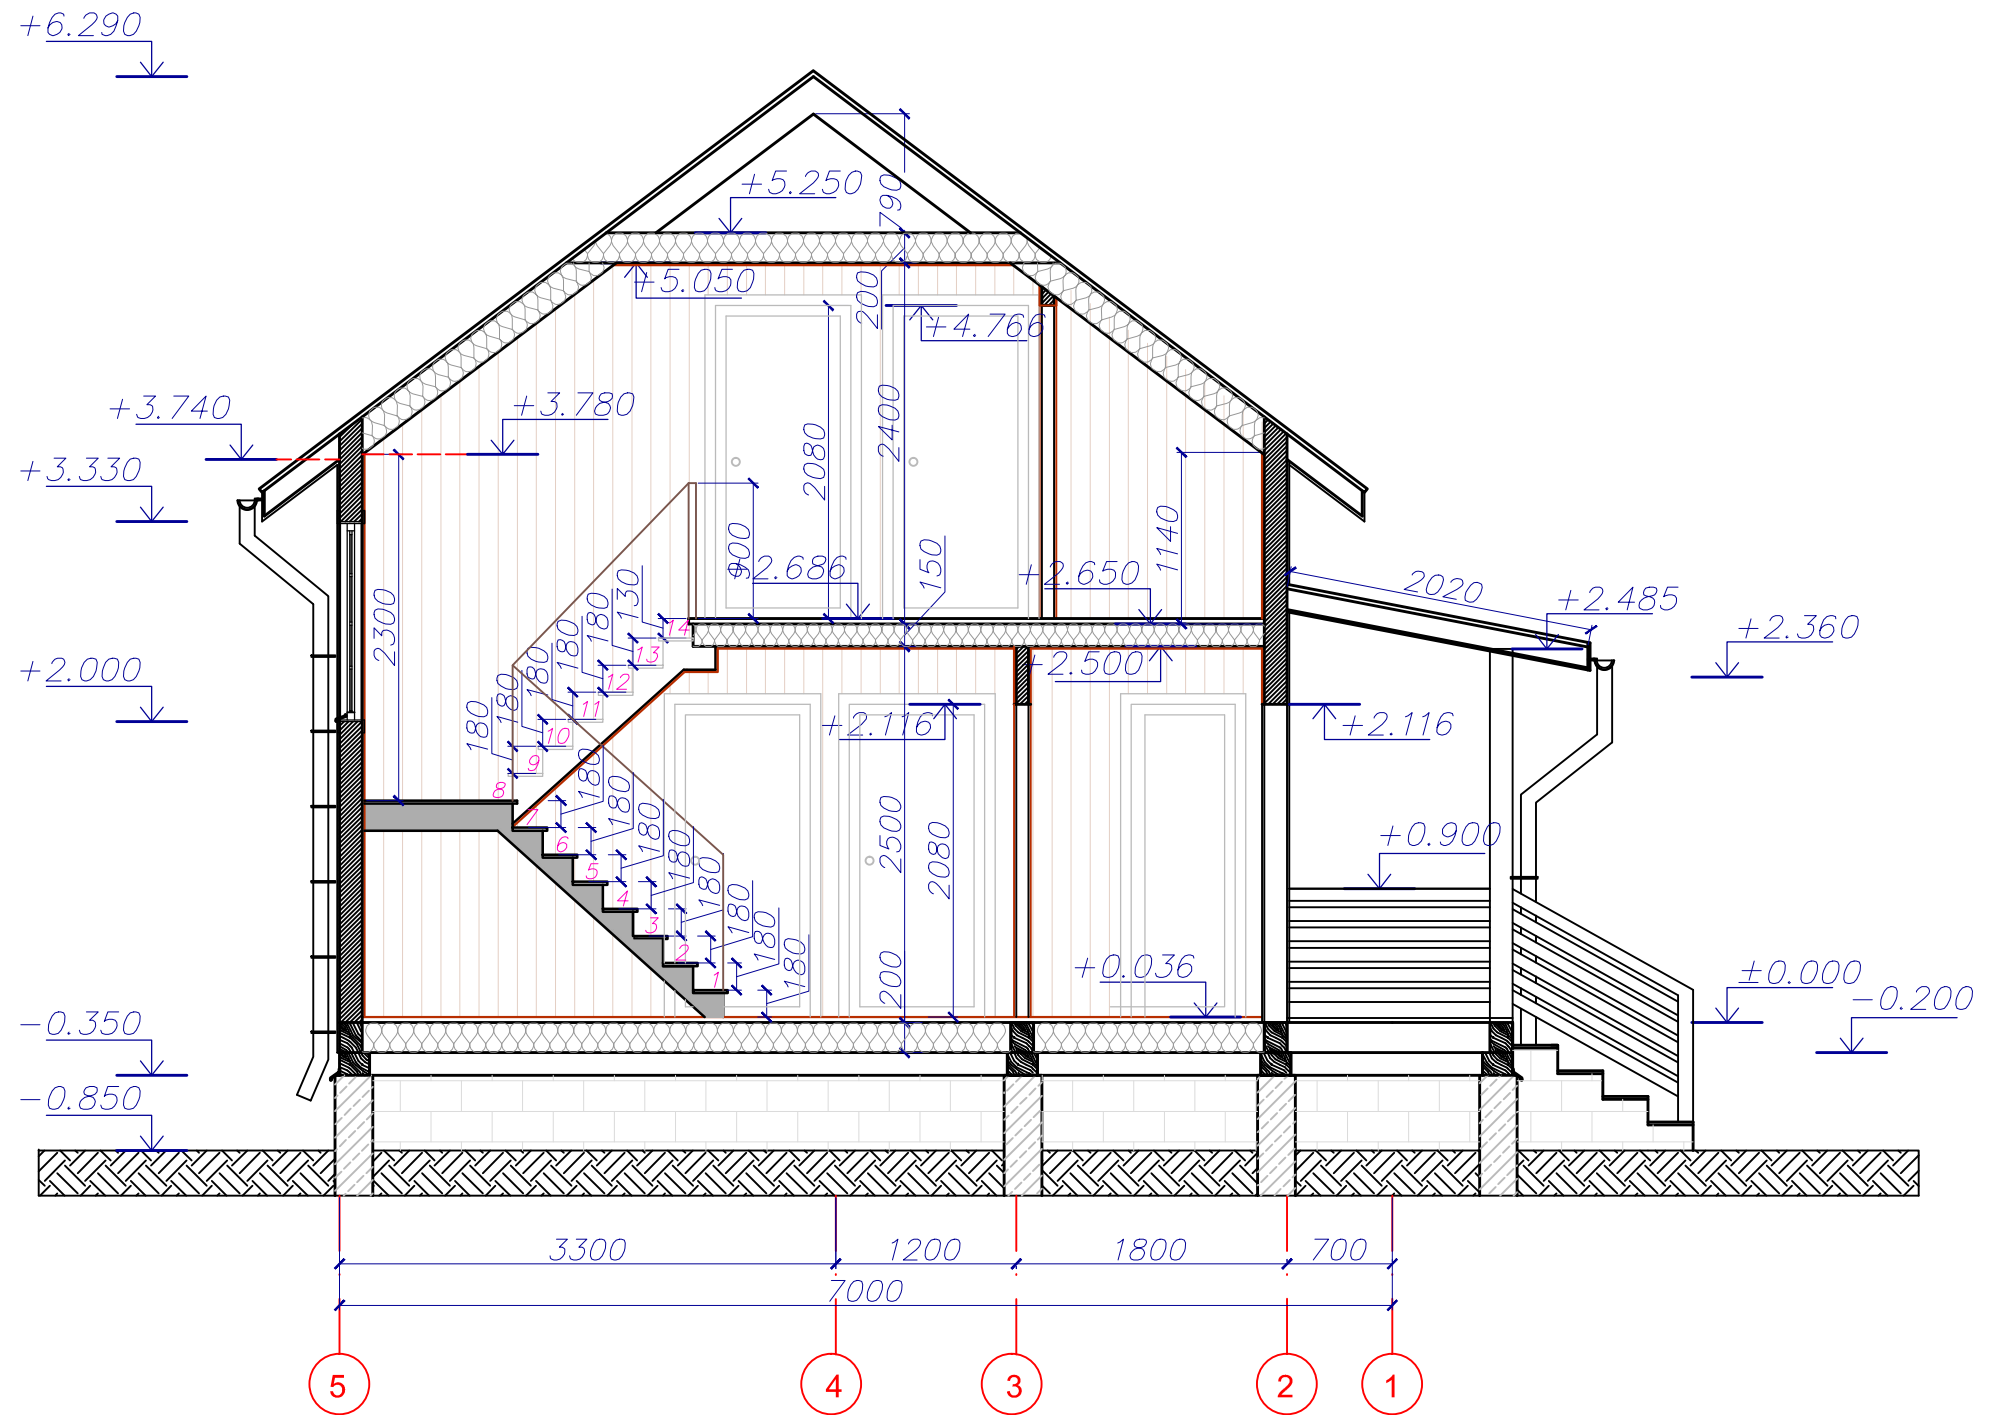


Изм.	Колуч.	Лист	№ док.	Подпись	Дата					
ГАП						Стадия	Лист	Листов		
Рцк.гр.					П				6	10
Выполнил										
Проверил						Разрез 1-1 М 1:50				

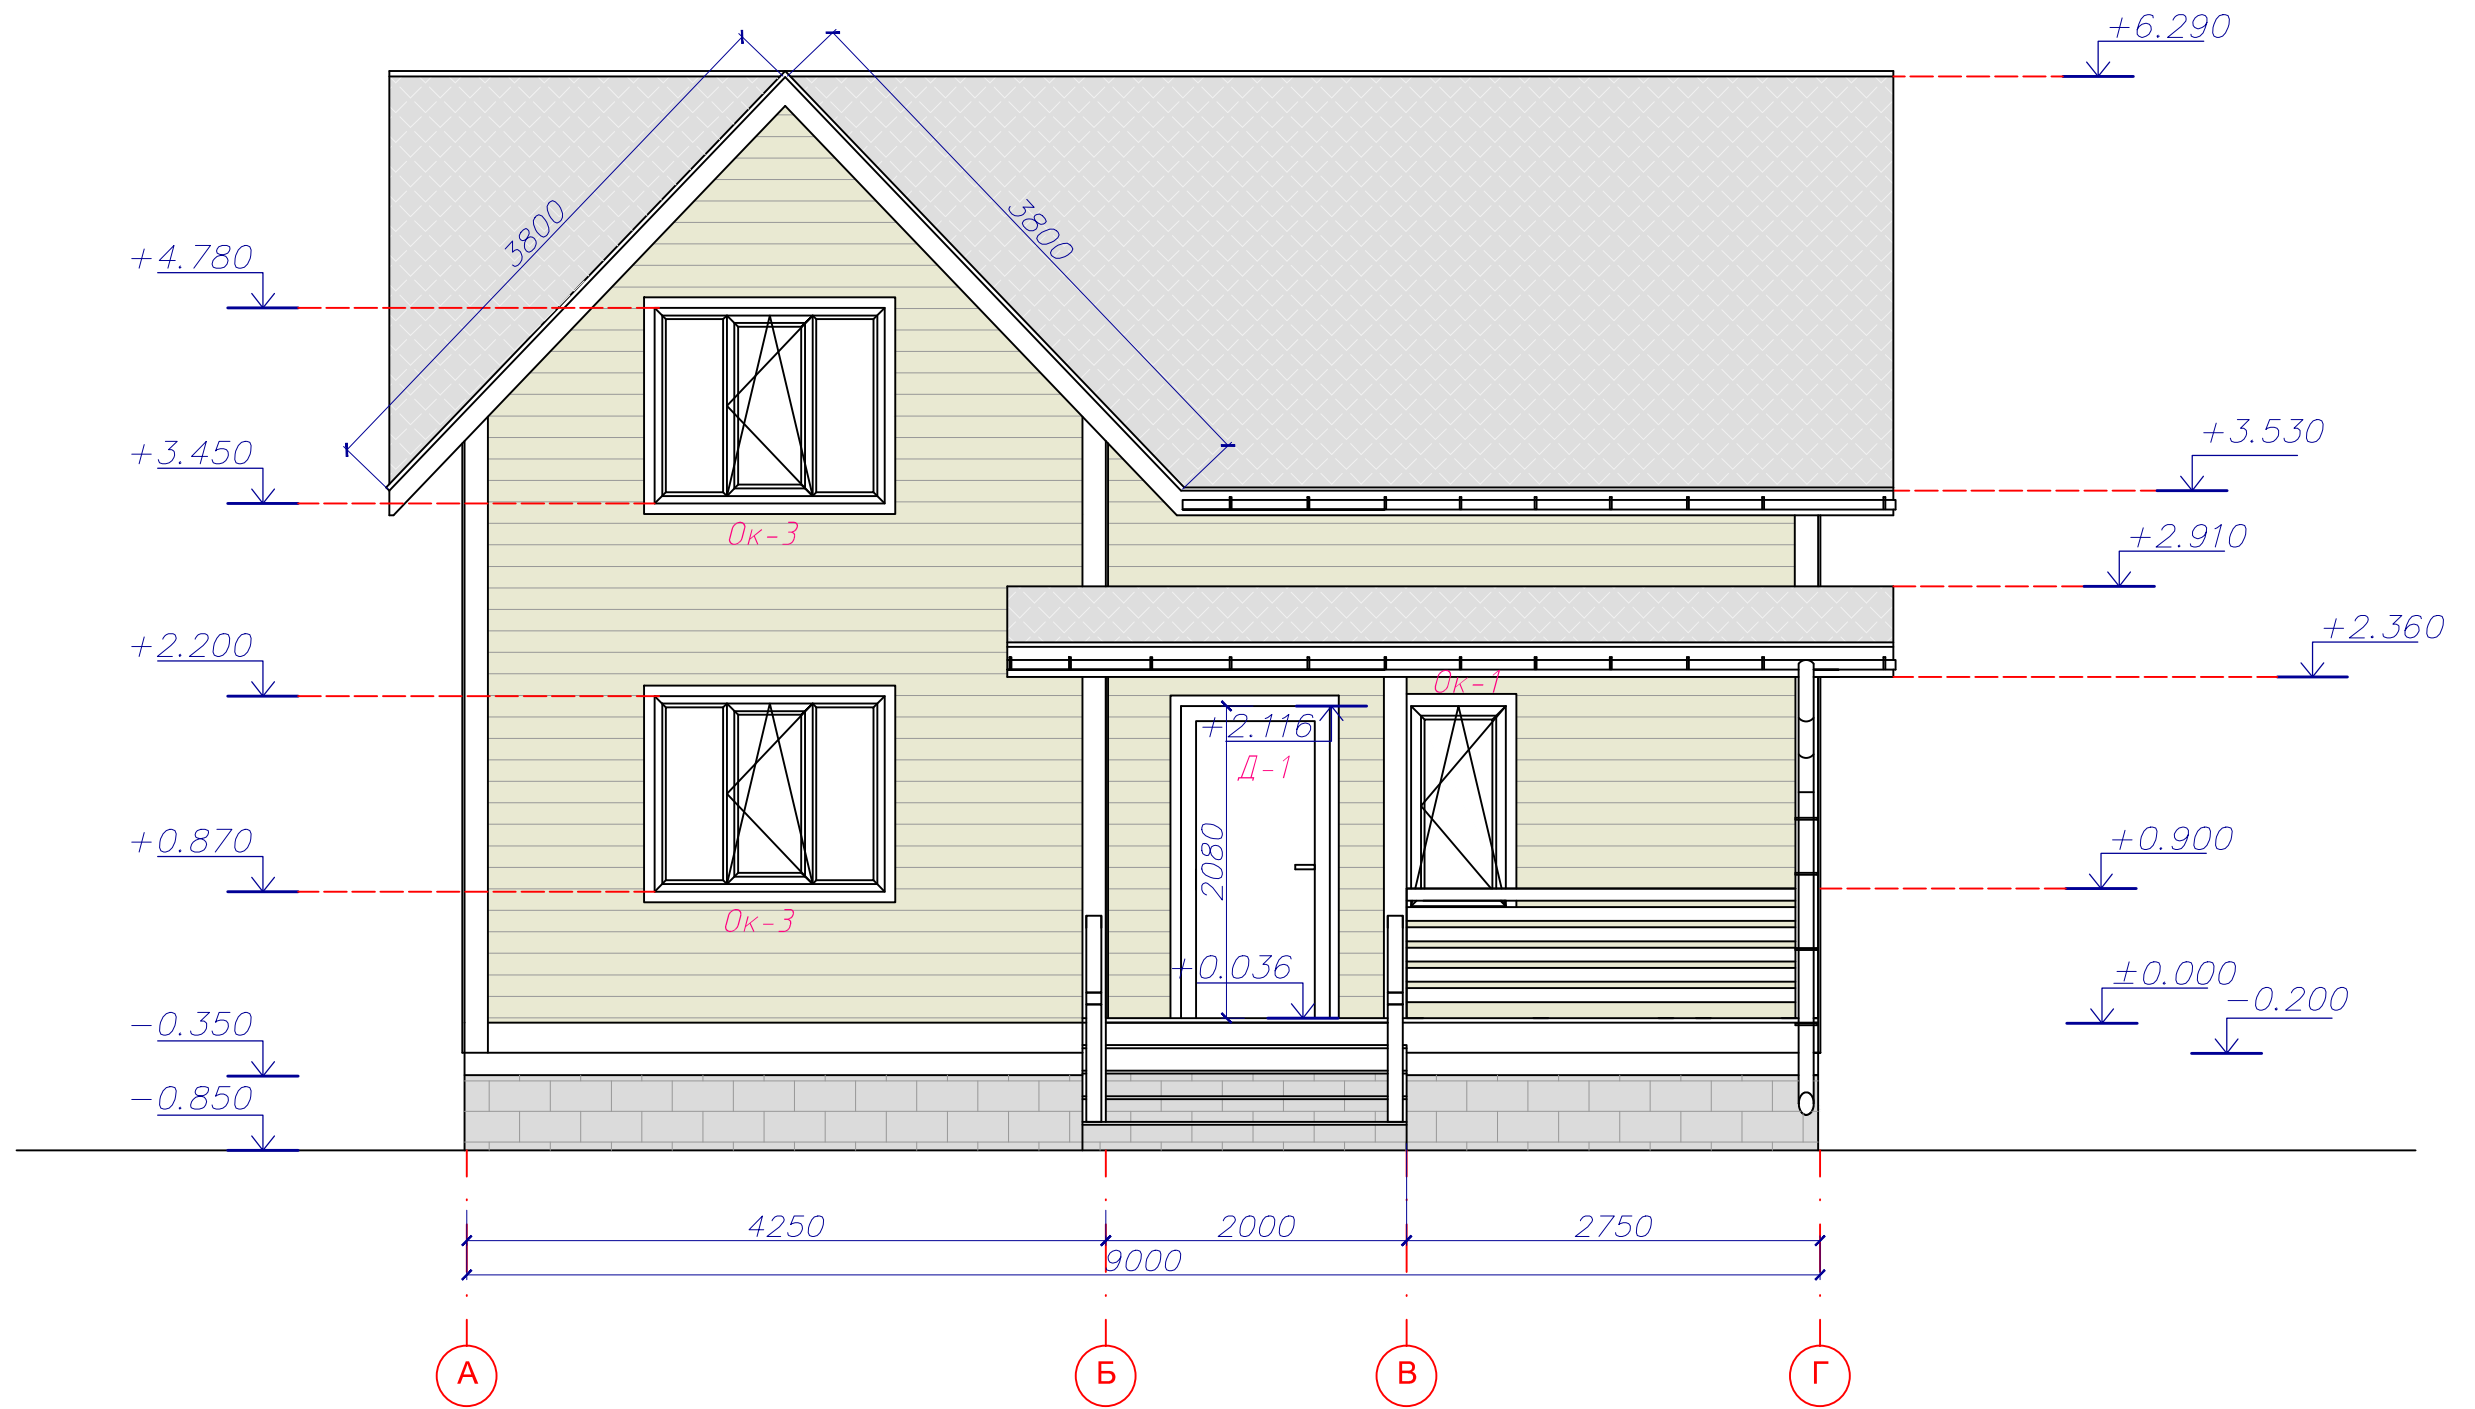


Изм.	Колуч.	Лист	№ док.	Подпись	Дата			
ГАП						Стадия	Лист	Листов
Рцк.гр.						П	7	10
Выполнил						Фасад в осях А-Г М 1:50		
Проверил								

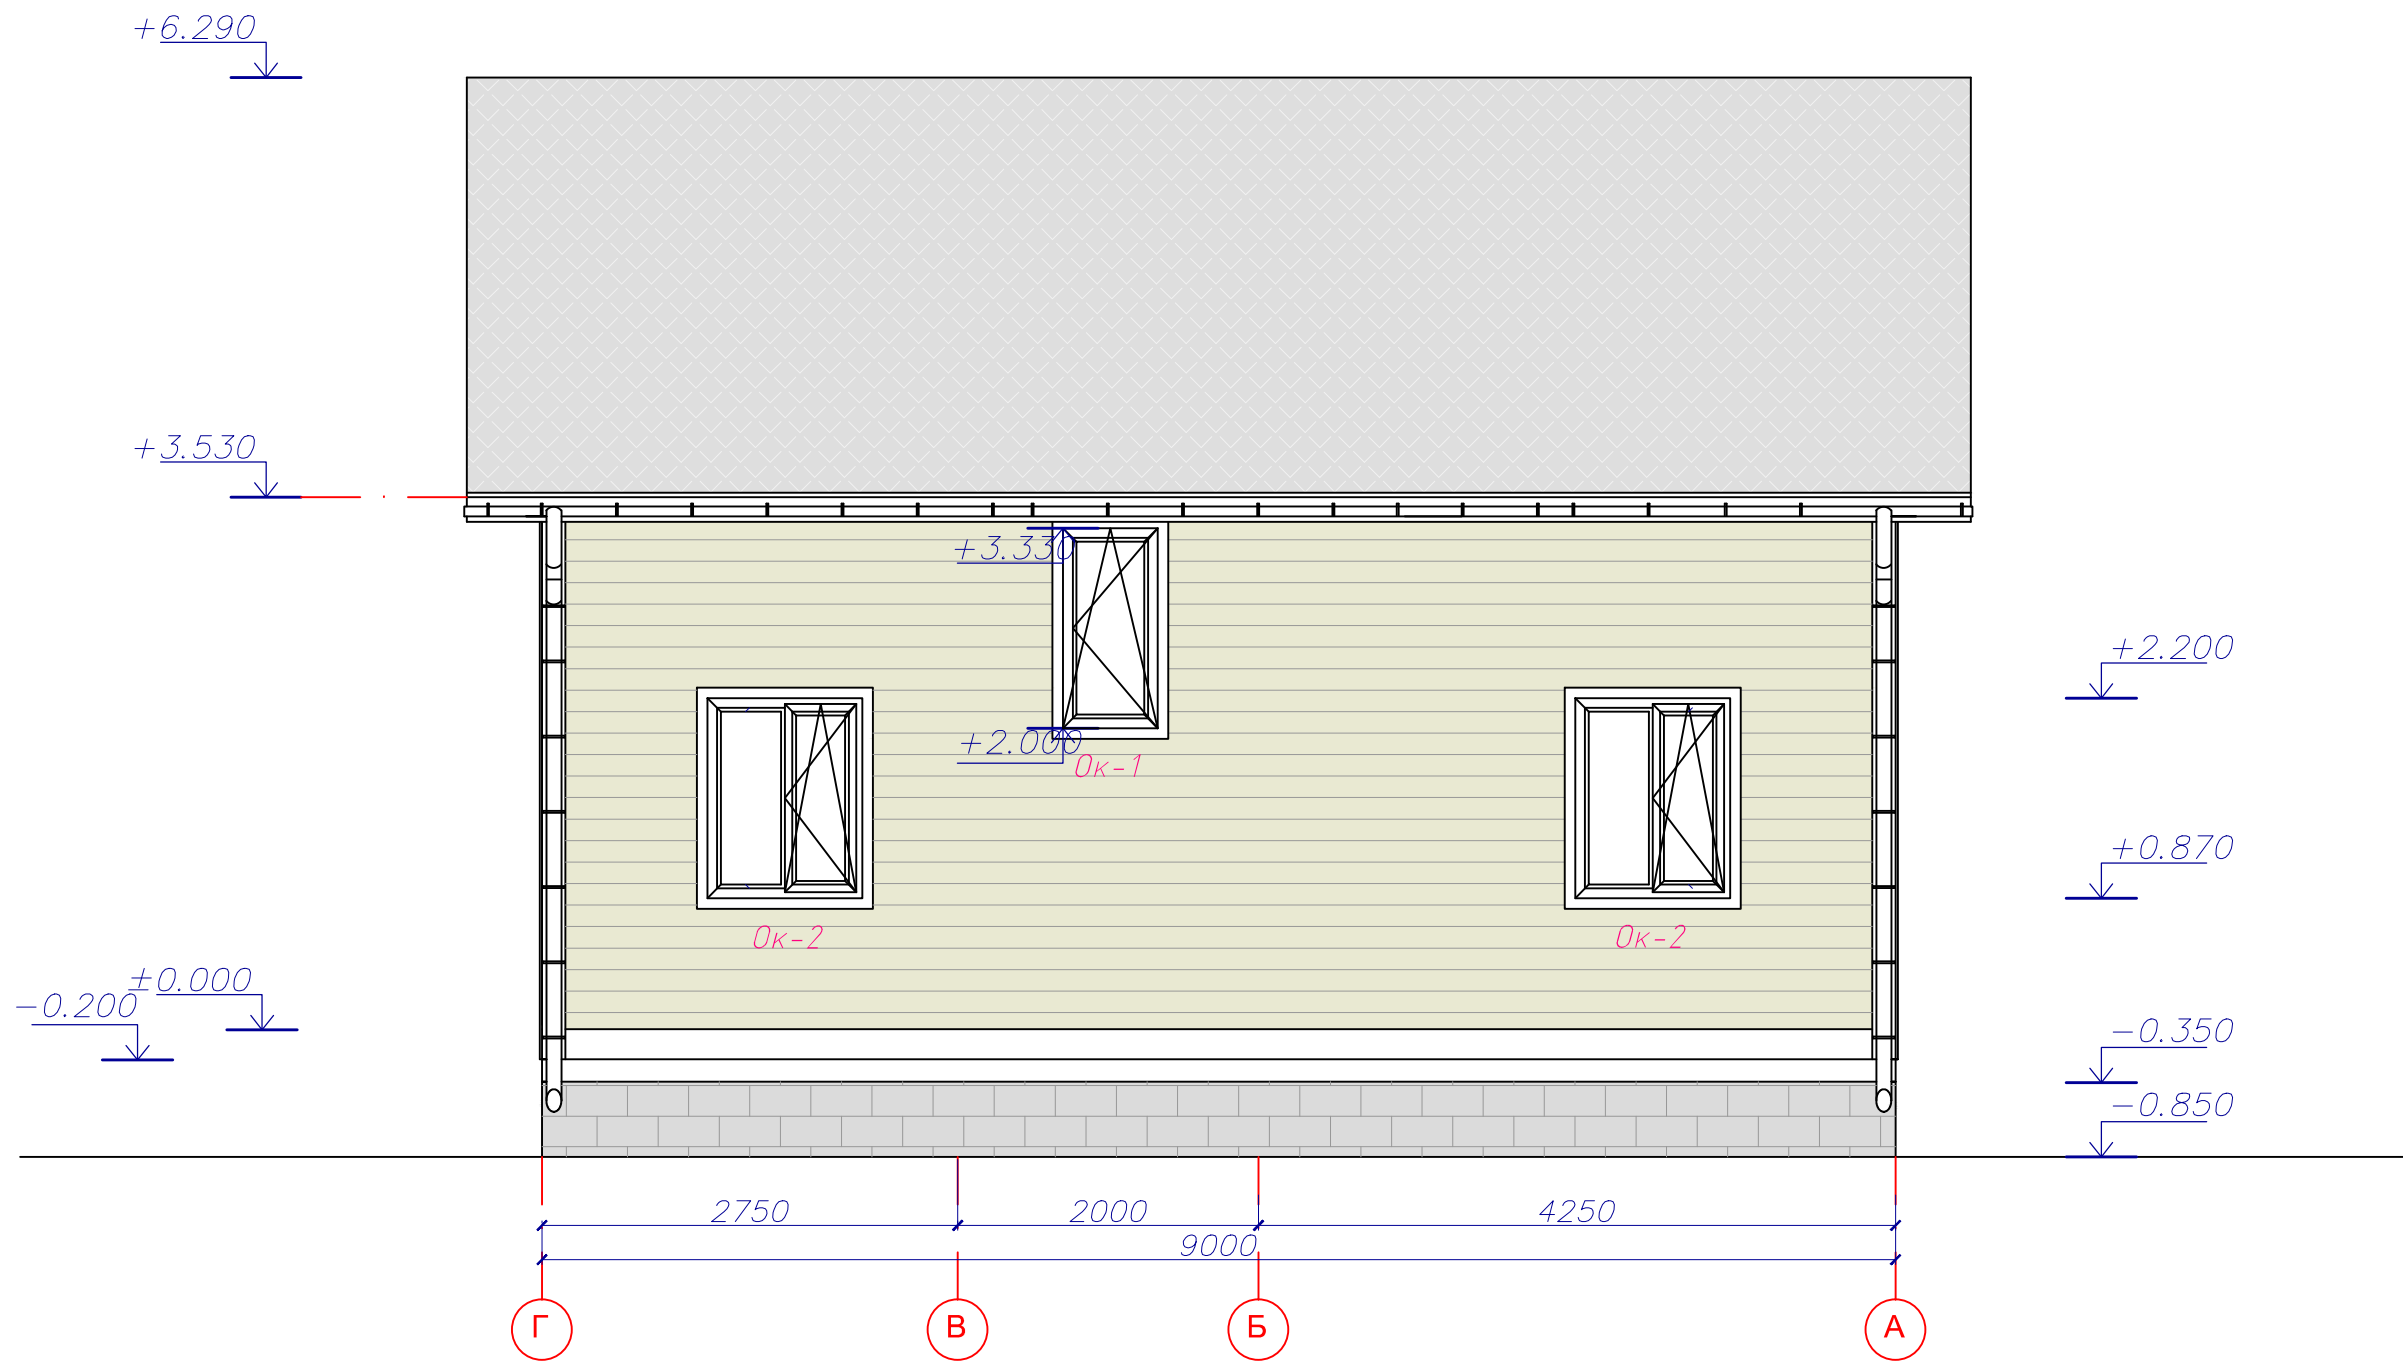

Изм.	Колуч.	Лист	№ док.	Подпись	Дата					
ГАП						Стадия	Лист	Листов		
Рцк.гр.					П				8	10
Выполнил										
Проверил						Фасад в осях Г-А М 1:50				

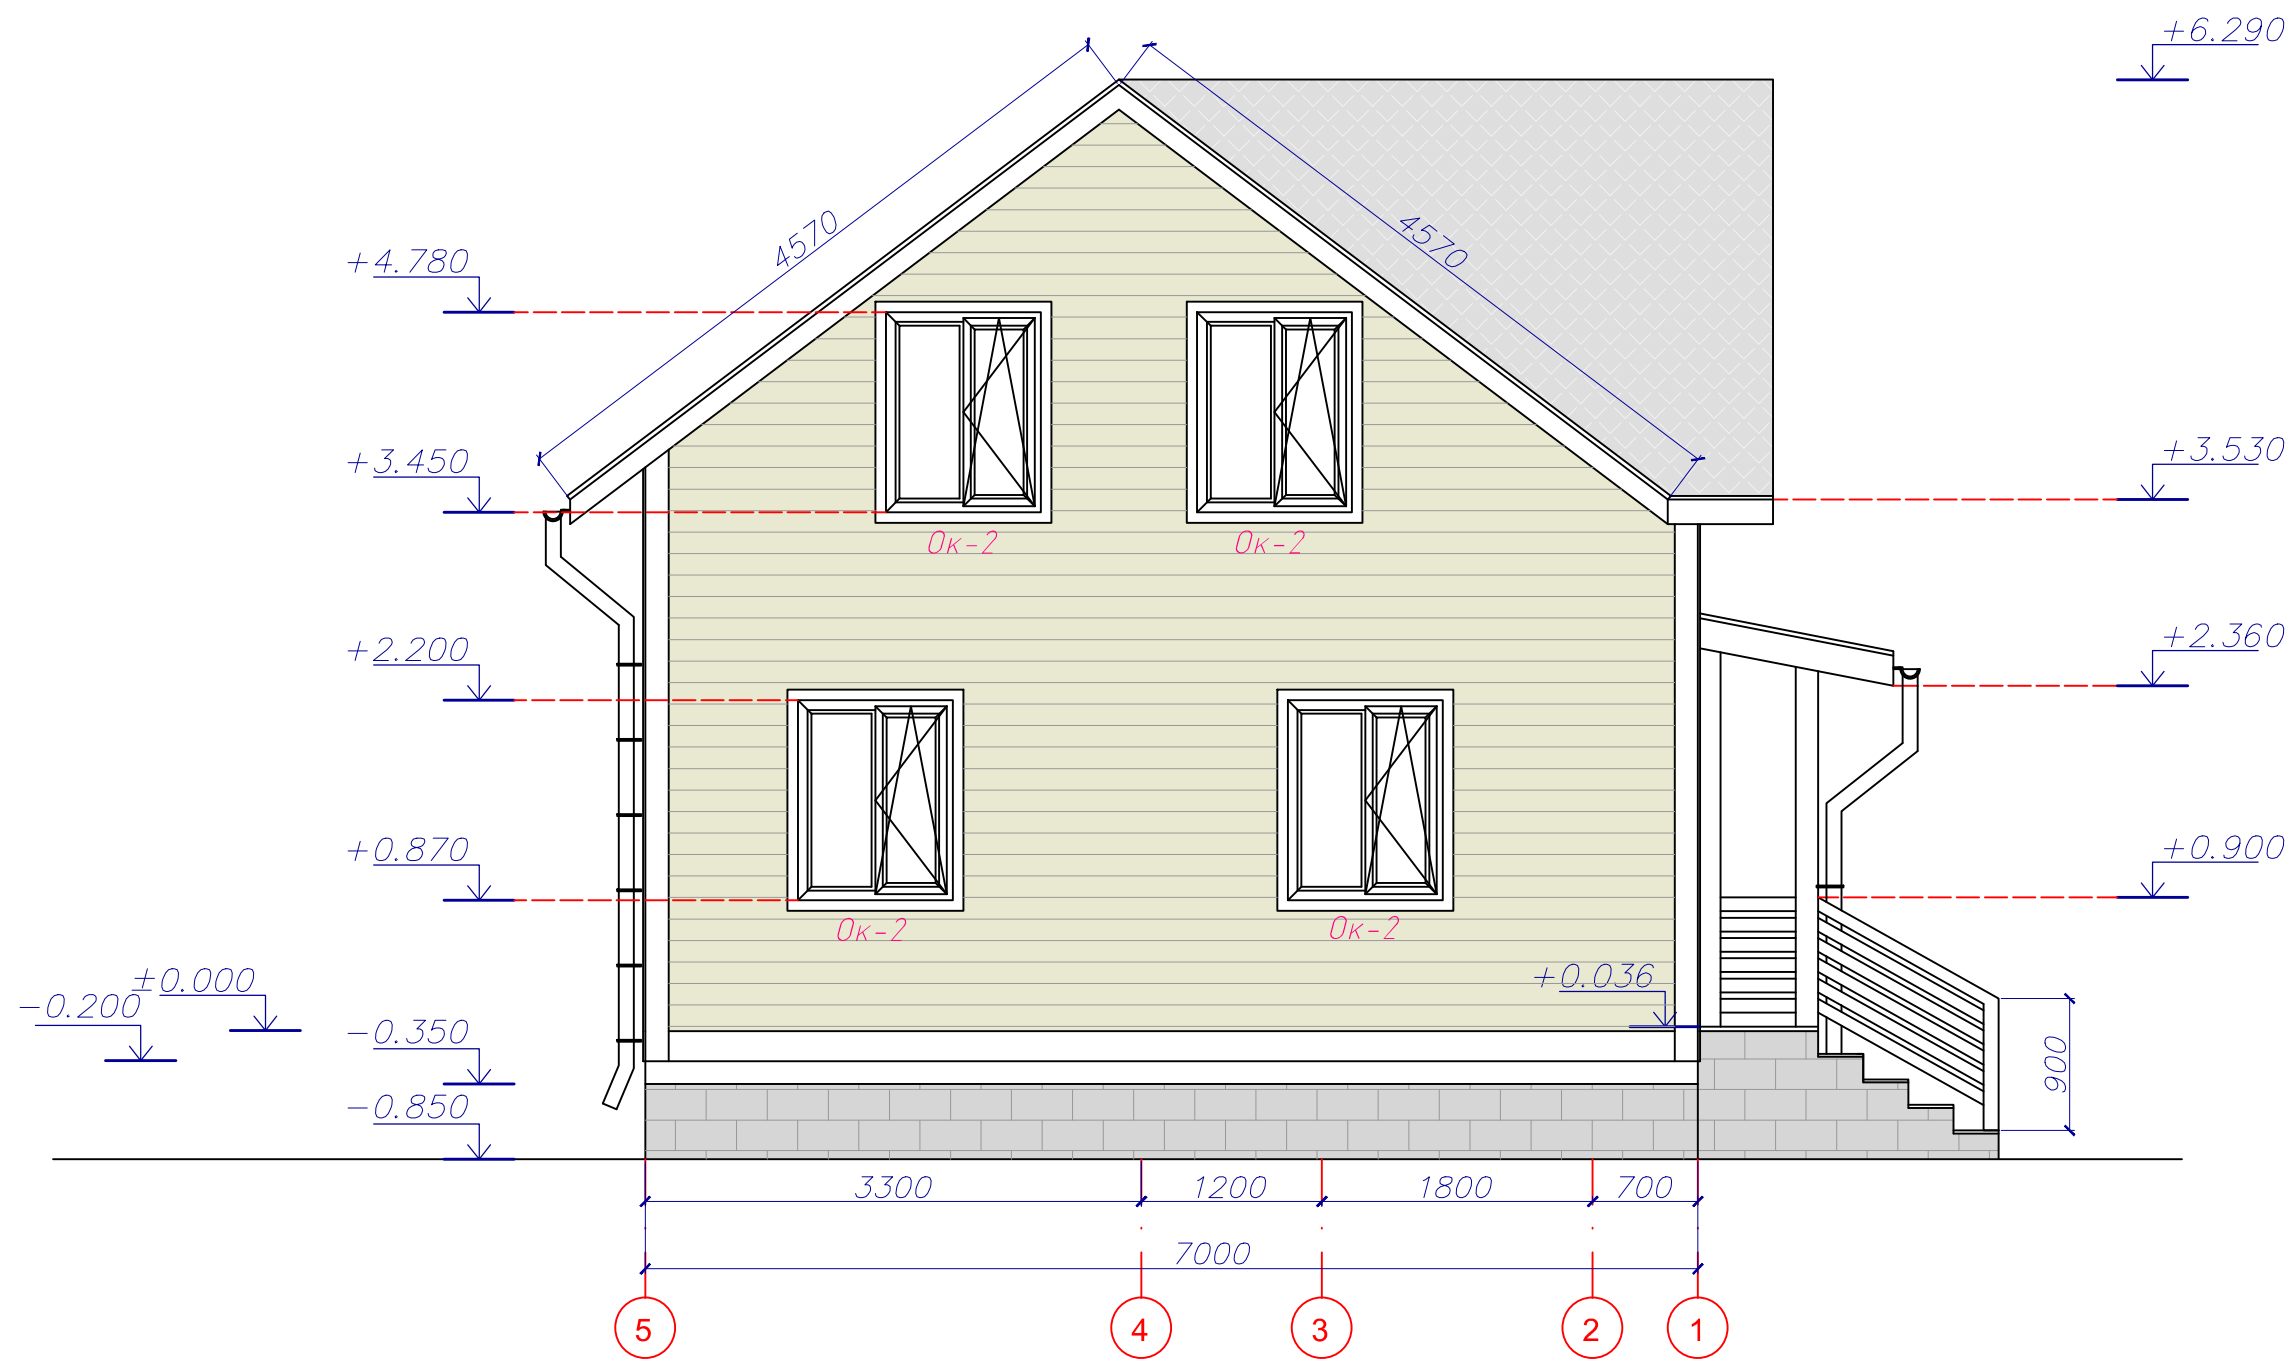

Изм.	Колуч.	Лист	№ док.	Подпись	Дата			
ГАП						Стадия	Лист	Листов
Рцк.гр.						П	9	10
Выполнил						Фасад в осях 5-1 М 1:50		
Проверил								

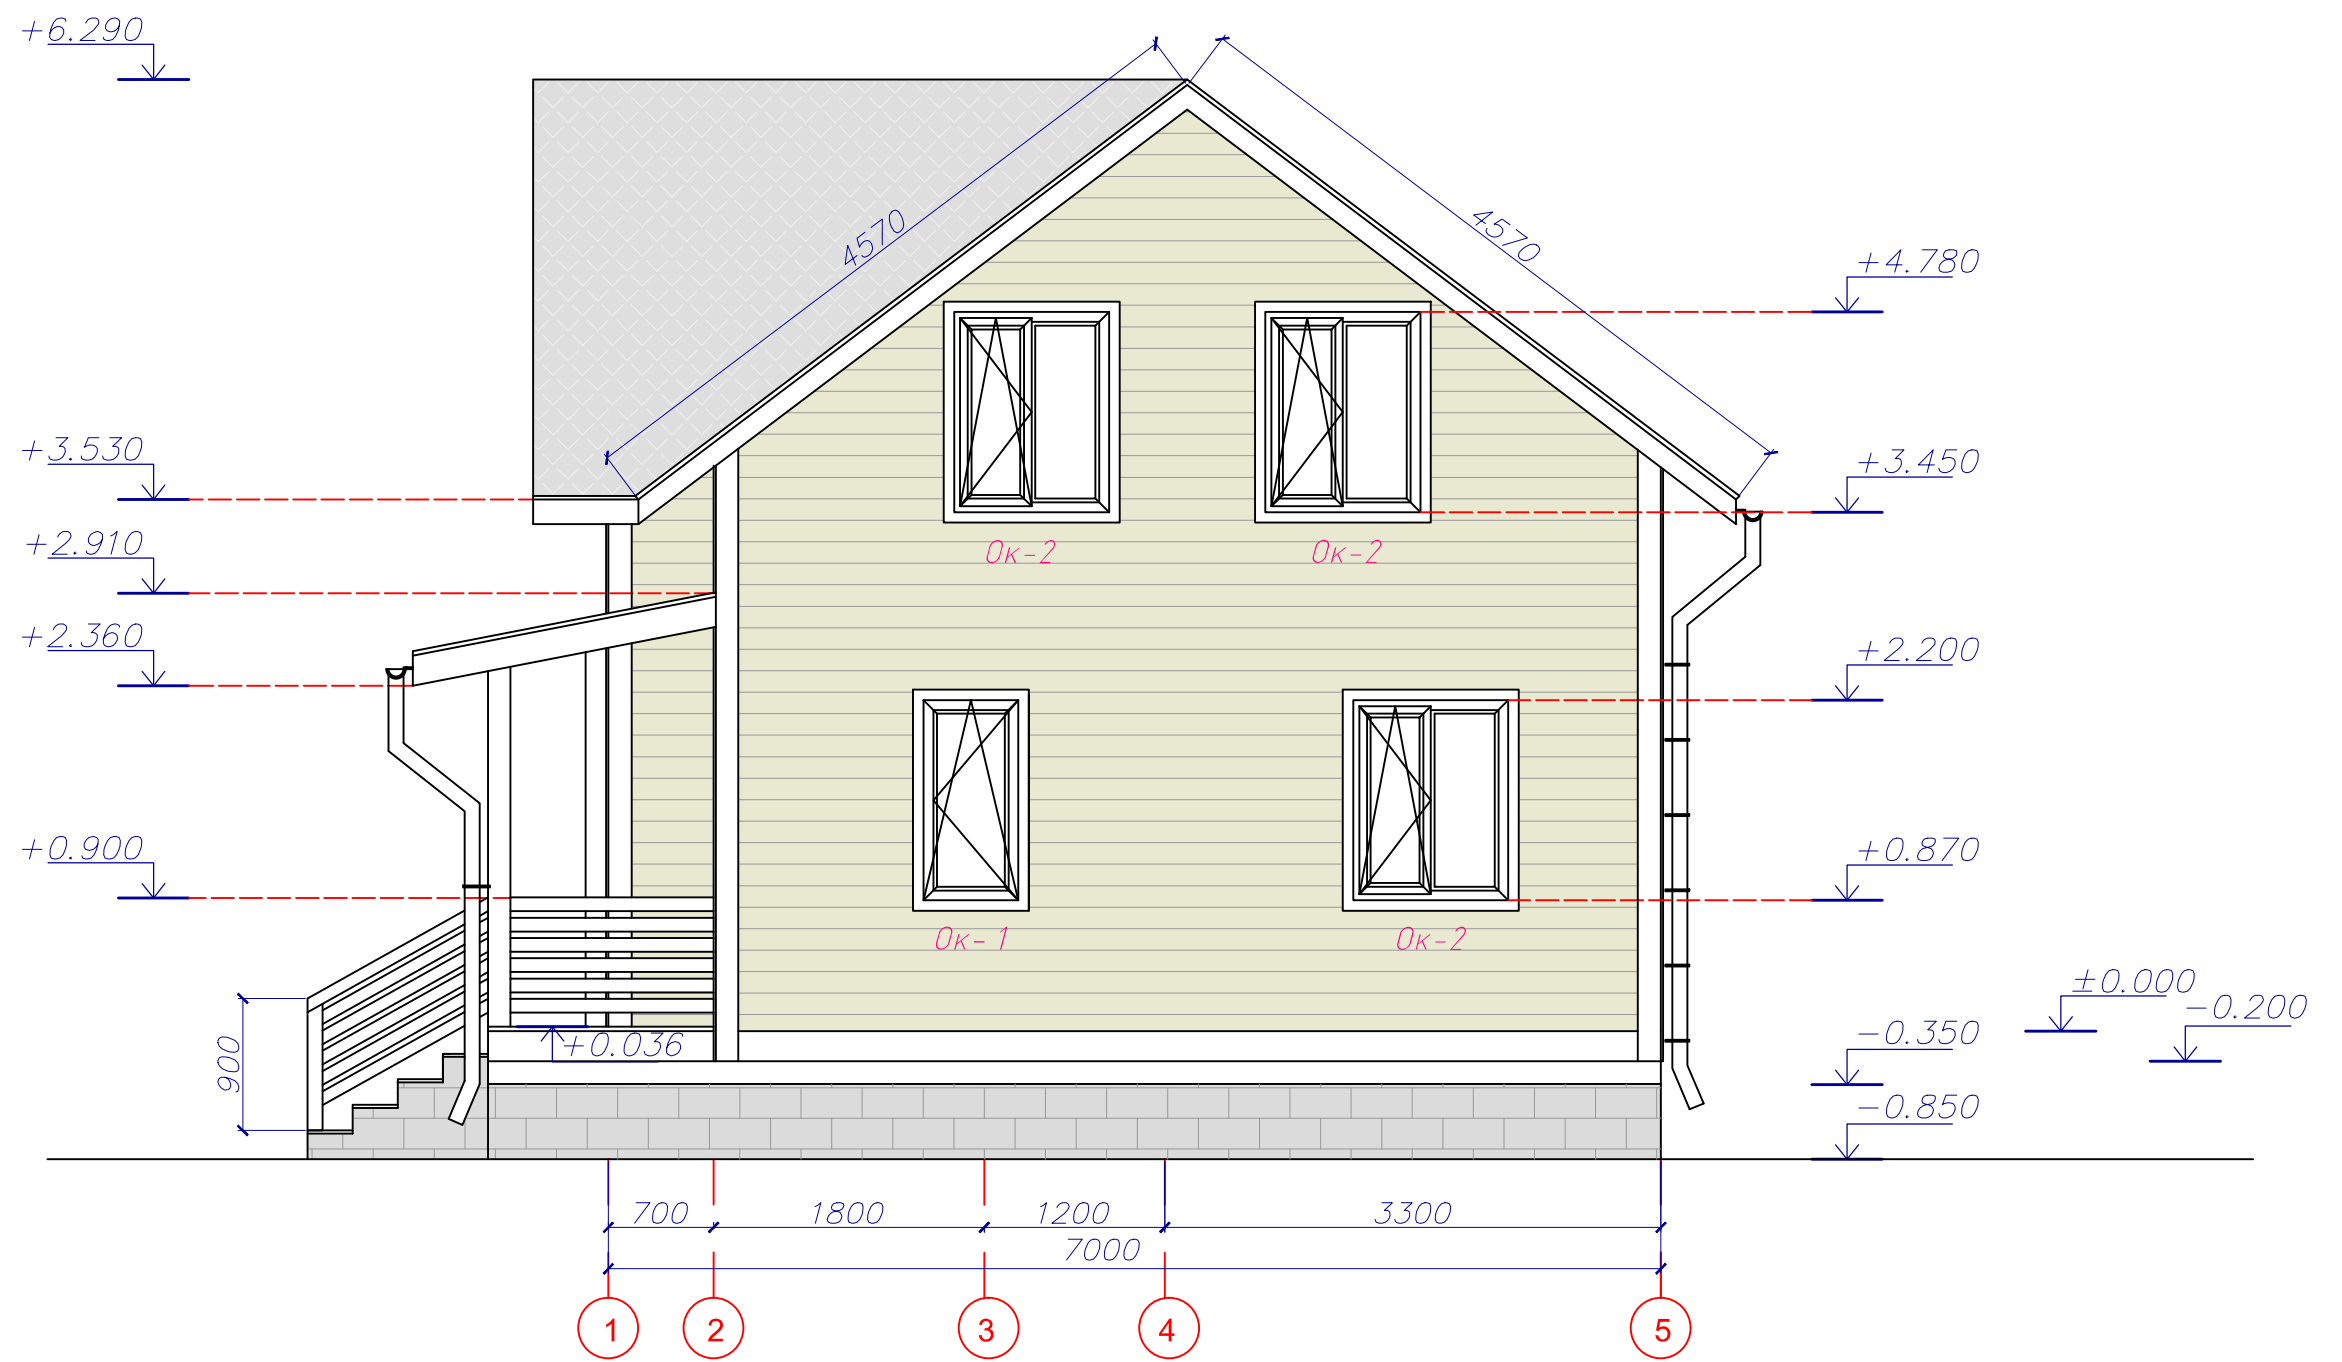

Изм.	Колуч.	Лист	№ док.	Подпись	Дата	Стадия	Лист	Листов
ГАП						П	10	10
Рцк.гр.								
Выполнил								
Проверил								
Фасад в осях 1-5 М 1:50								