


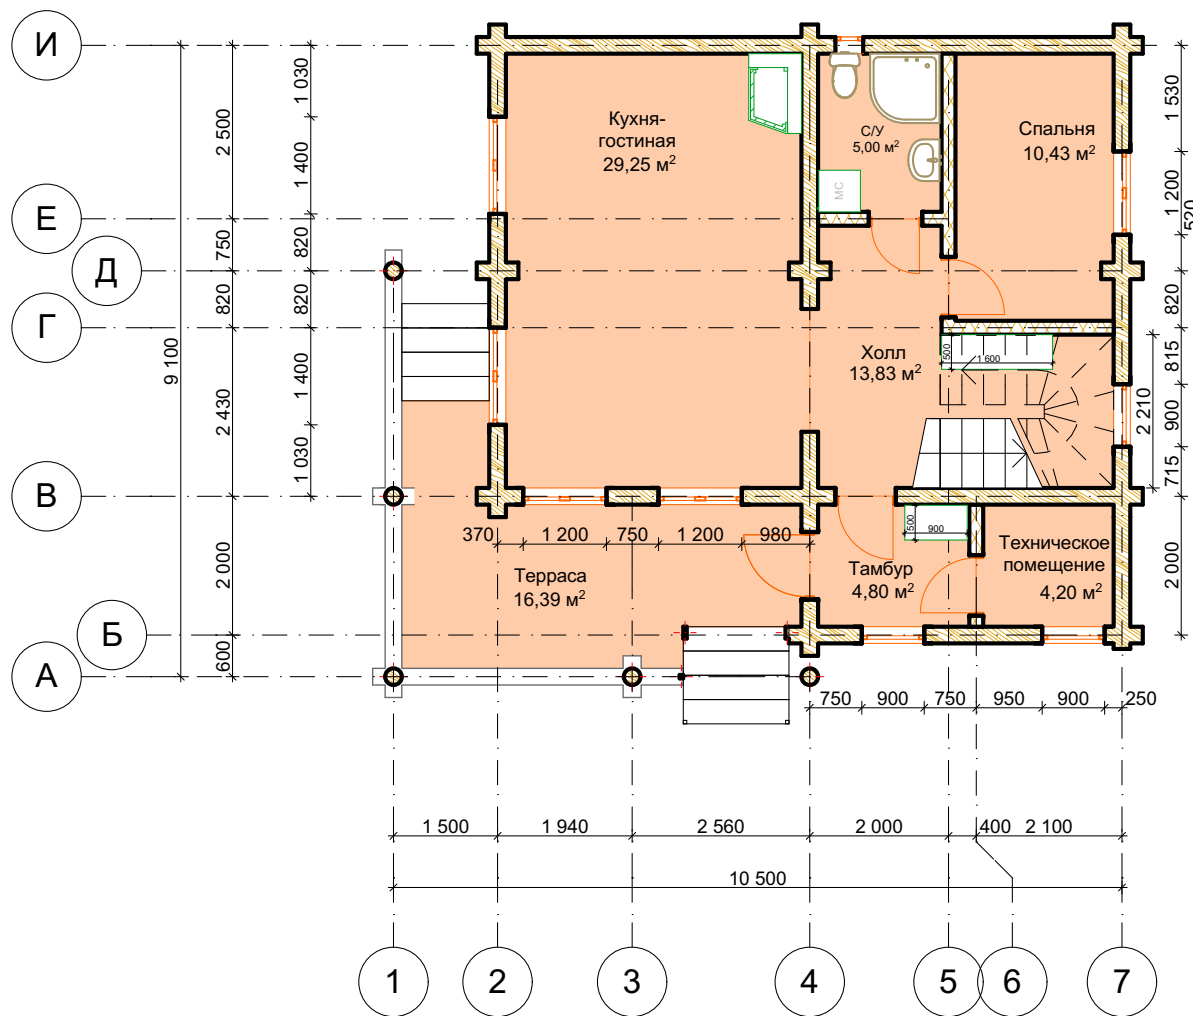

Экспликация помещений

№	Наименование	Площадь
1	Терраса	16,39 м²
2	Тамбур	4,80 м²
3	Тех. помещение	4,20 м²
4	Холл	13,83 м²
5	С/У	5,00 м²
6	Спальня	10,43 м²
7	Кухня-гостиная	29,25 м²

Итого по первому этажу : 83,90 м²

Директор	Котов Р.В.			Индивидуальный жилой дом 136,36 м²	Стадия	Лист	Листов
					АП	11	
Архитектор	Скригиченко В.С.			План первого этажа			