


номер	наименование	м2	коэфф.	всего
1	КРЫЛЬЦО	4,02	0,5	2,01
2	ТАМБУР	2,32	1,0	2,32
3	ПРИХОЖАЯ	5,90	1,0	5,90
4	ХОЛЛ	10,90	1,0	10,90
5	ДУШЕВАЯ	4,37	1,0	4,37
6	КАБИНЕТ	16,00	1,0	16,00
7	ДУШЕВАЯ	7,52	1,0	7,52
8	САУНА	3,00	1,0	3,00
9	ГОСТИНАЯ	23,40	1,0	23,40
10	СТОЛОВАЯ	16,44	1,0	16,44
11	КУХНЯ	12,24	1,0	12,24
12	ХОЛЛ	1,00	1,0	1,00
13	ГАРАЖ	54,75	1,0	54,75
14	ТЕХ. ПОМЕЩЕНИЕ	7,65	1,0	7,65
15	КЛАДОВАЯ	6,30	1,0	6,30
16	ТЕРРАСА	24,74	0,5	12,37
Жилая площадь		55,84		
Отапливаемая площадь		169,47		
Общая площадь				186,17

Буквенные обозначения оборудования:
 ХЛ - холодильник
 ПСМ - посудомоечная машина
 ОБК - отопительный котел

ПАСПОРТ ПРОЕКТА					
ПРОЕКТ 197В					
Изм.	Нуч.	Лист	№ док.	Подп.	Дата
индивидуальный жилой дом			Стадия	Лист	Листов
			Р	3	8
Провер.	Тарасов				
Разраб.	Зорина				
Исполнил	Зорина				
Н.контр.	Тарасов				
План 1 этажа			ООО "АДС "Альфплан" www. Alfaplan.ru www. Alfaplan.com.ua		

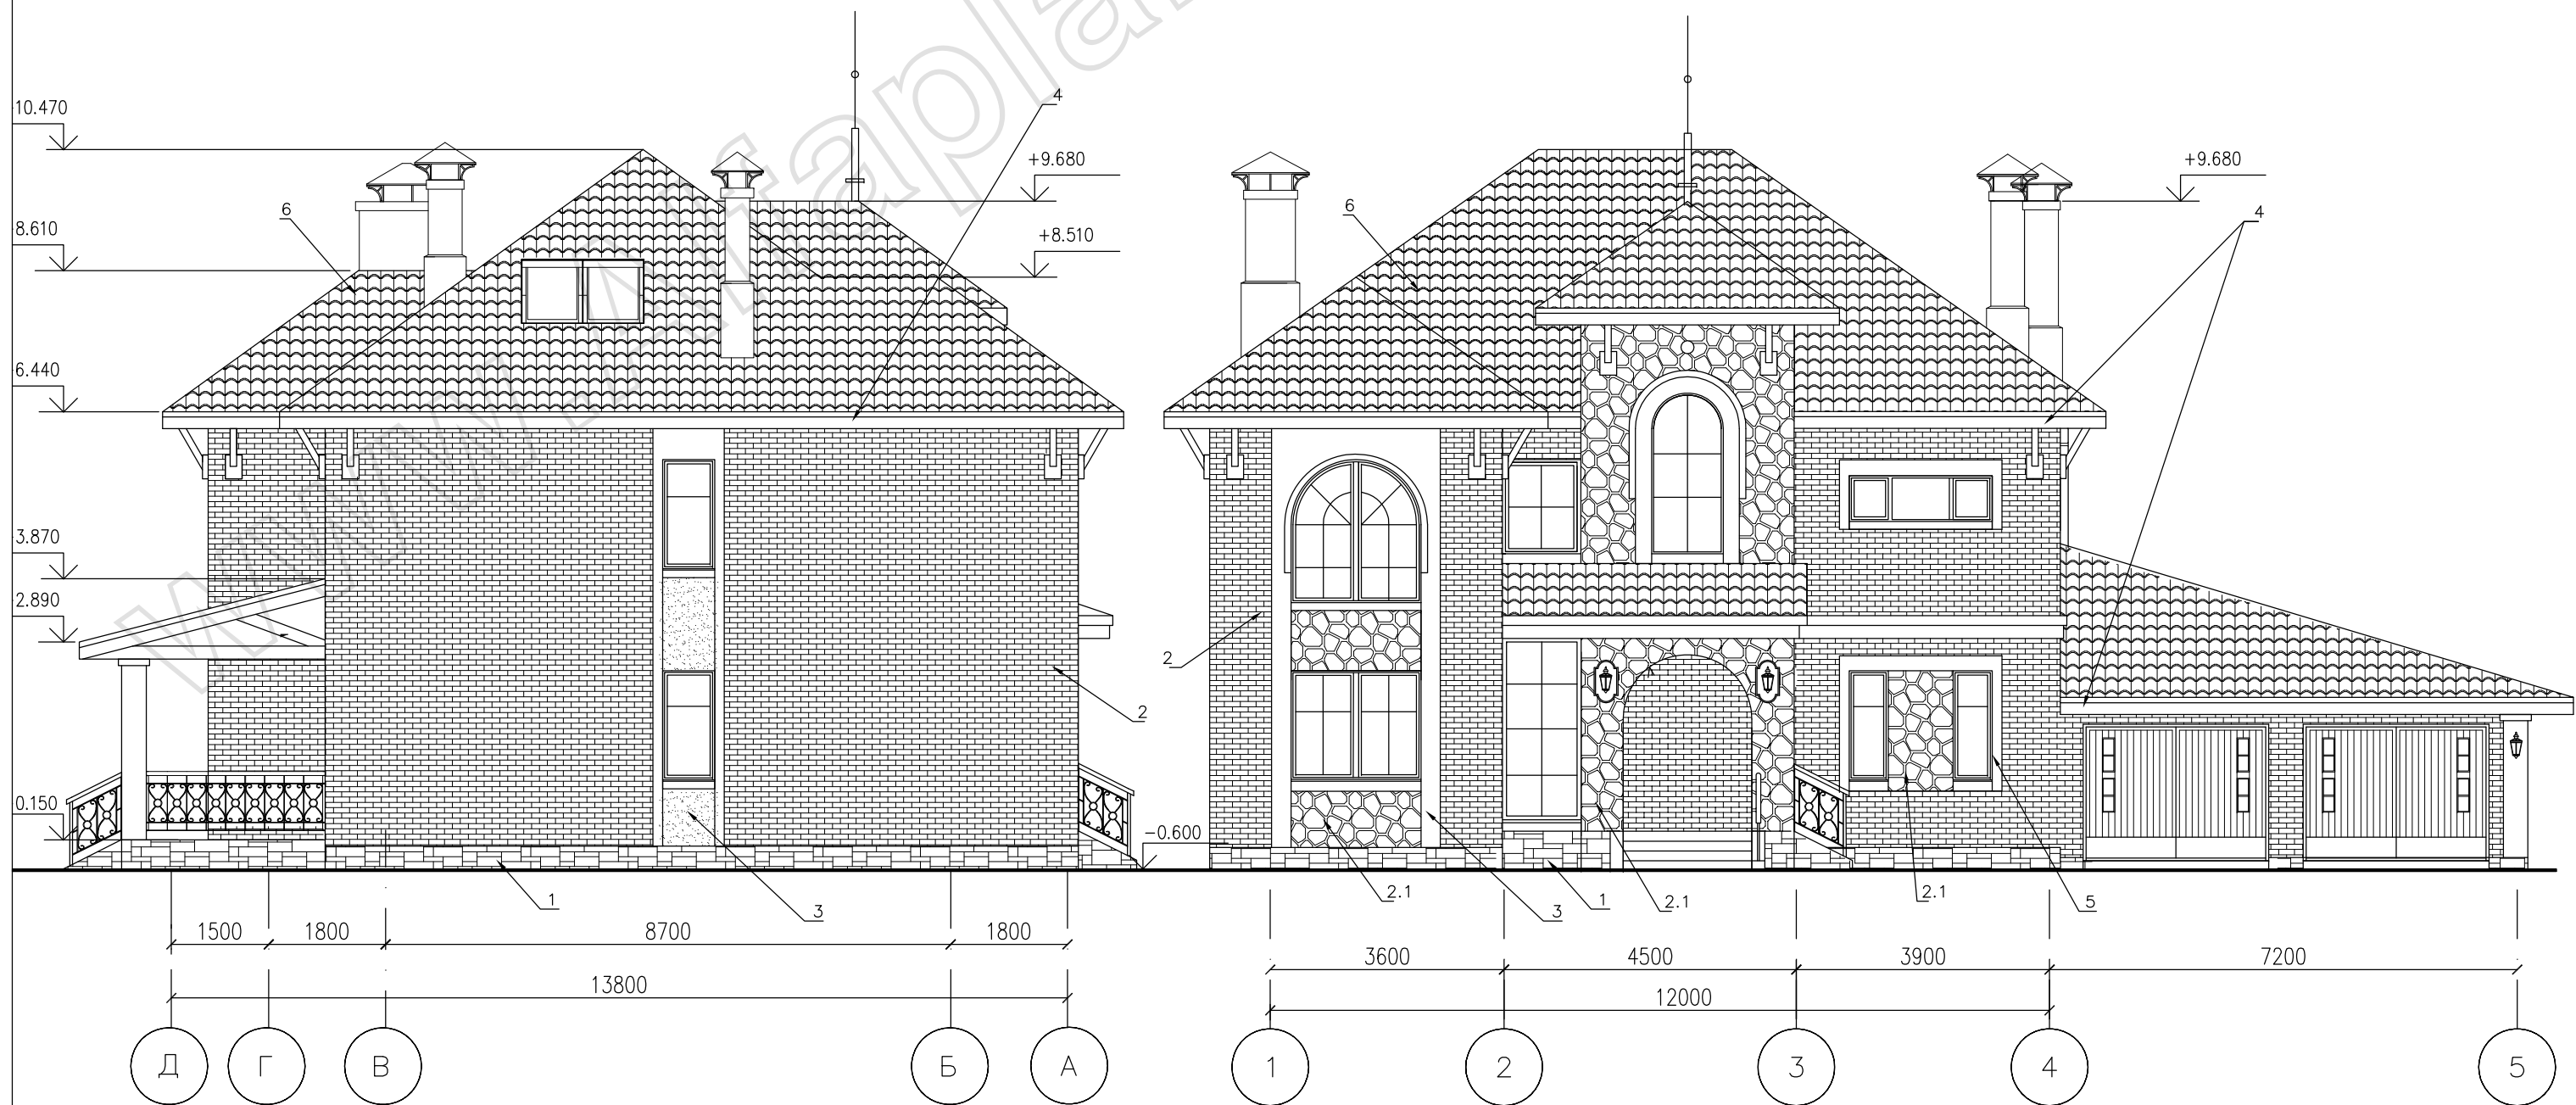


НАРУЖНАЯ ОТДЕЛКА

- 1 – цоколь – искусственный камень "Камрок" серого цвета, прямоугольной формы, "Древний пласт", 04310
- 2 – фасад – отделочный кирпич "Терка" Rosso, шероховатый
- 2.1 – фасад – искусственный камень "Камрок" серо-коричневого цвета, "Долина Террай", 08390
- 3 – фасад – штукатурка, окраска в белый цвет
- 4 – торцовые доски кровли и эркера – окраска в коричневый цвет
- 5 – оконные переплеты – цвет "Темный дуб"
- 6 – кровля – натуральная черепица "CREATON" – MZ3 коричневый, либо Optima красное вино, или битумная черепица Тегола "Нордик", цвет коричневый
- Выделенные детали фасада – белого цвета

Окончательный выбор цвета и фактуры отделочных материалов осуществляется Заказчиком в ходе строительных работ в зависимости от местных поставщиков материалов.

<p>ПАСПОРТ ПРОЕКТА</p> <p>ПРОЕКТ 197В</p>										
Изм.	Нуч.	Лист	N док.	Подп.	Дата	<p>ИНДИВИДУАЛЬНЫЙ ЖИЛОЙ ДОМ</p> <p>Фасад по оси "1"</p> <p>Фасад по оси "А".</p>	Стадия	Лист	Листов	
Нач.отд.							Р	6	8	
Провер.							Тарасов			
Разраб.							Зорина			
Исполнил						Зорина				
Н.контр.						Тарасов				
<p>ООО "АДС "Альфплан"</p> <p>www. Alfaplan.ru</p> <p>www. Alfaplan.com.ua</p>										

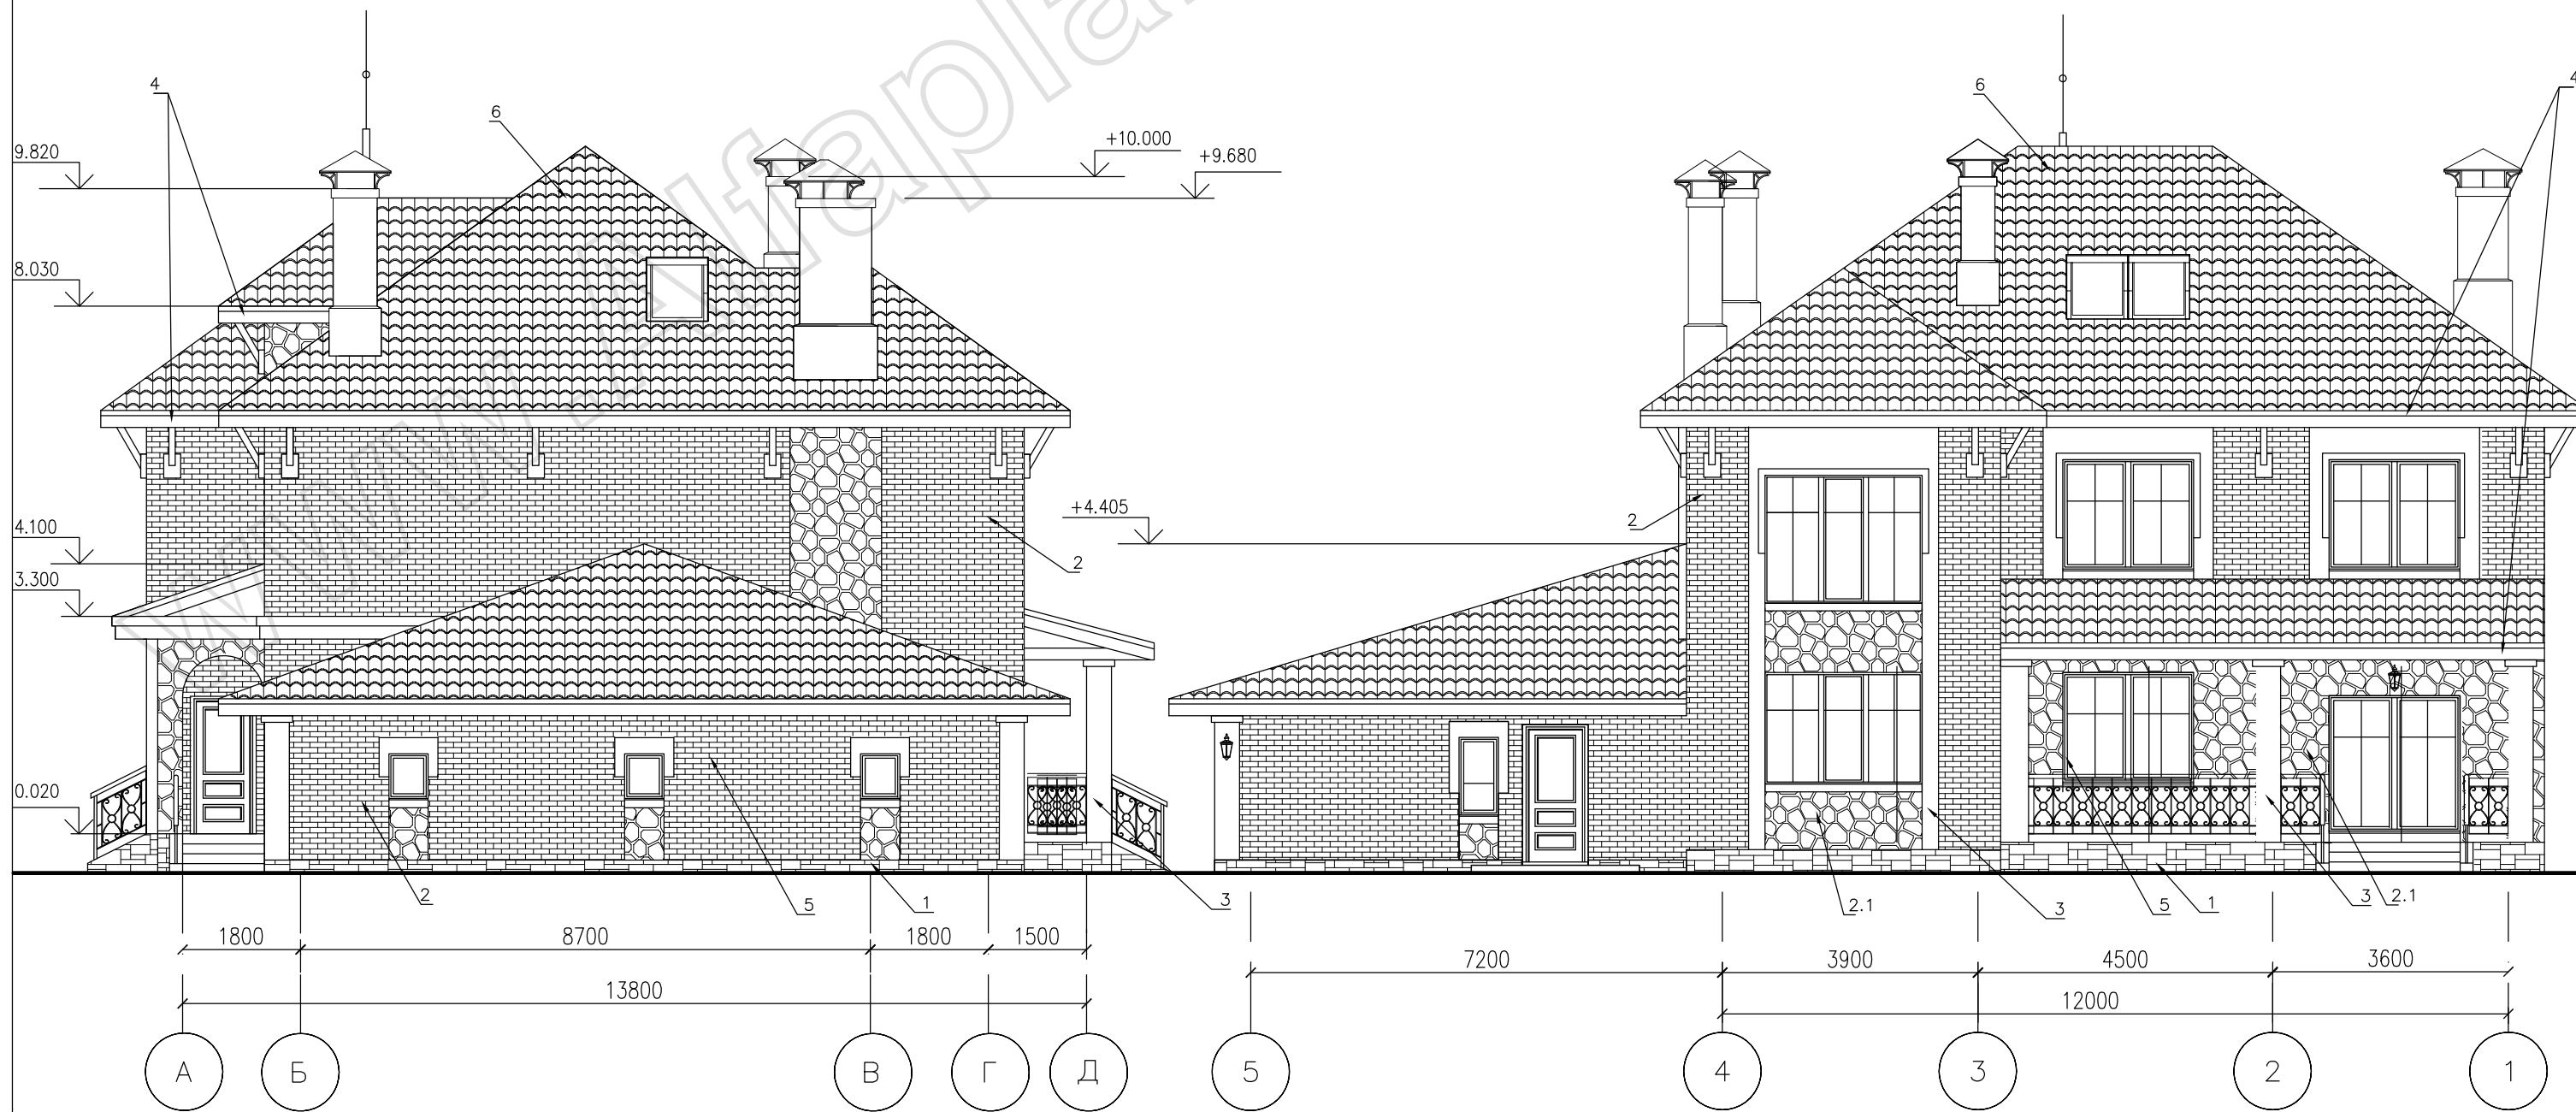

ПАСПОРТ ПРОЕКТА							
ПРОЕКТ 197В							
Изм.	Нуч.	Лист	№ док.	Подп.	Дата		
Нач.отд.					Стадия	Лист	Листов
					Р	7	8
Провер.	Тарасов			<i>Тарасов</i>	Индивидуальный жилой дом		ООО "АДС "Альфплан" www. Alfaplan.ru www. Alfaplan.com.ua
Разраб.	Зорина			<i>Зорина</i>			
Исполнил	Зорина			<i>Зорина</i>			
Н.контр.	Тарасов			<i>Тарасов</i>			
Фасад по оси "5"							
Фасад по оси "Д".							

Разрез 2-2



ПАСПОРТ ПРОЕКТА

ПРОЕКТ 197В

Изм.	Нуч.	Лист	№ док.	Подп.	Дата				
Нач.отд.						ИНДИВИДУАЛЬНЫЙ ЖИЛОЙ ДОМ	Стадия	Лист	Листов
Провер.	Тарасов			<i>Тарасов</i>			Р	8	8
Разраб.	Зорина			<i>Зорина</i>			ООО "АДС "Альфплан" www. Alfaplan.ru www. Alfaplan.com.ua		
Исполнил	Зорина			<i>Зорина</i>					
Н.контр.	Тарасов			<i>Тарасов</i>		Разрез 2-2.			