



План цокольного этажа жилого дома

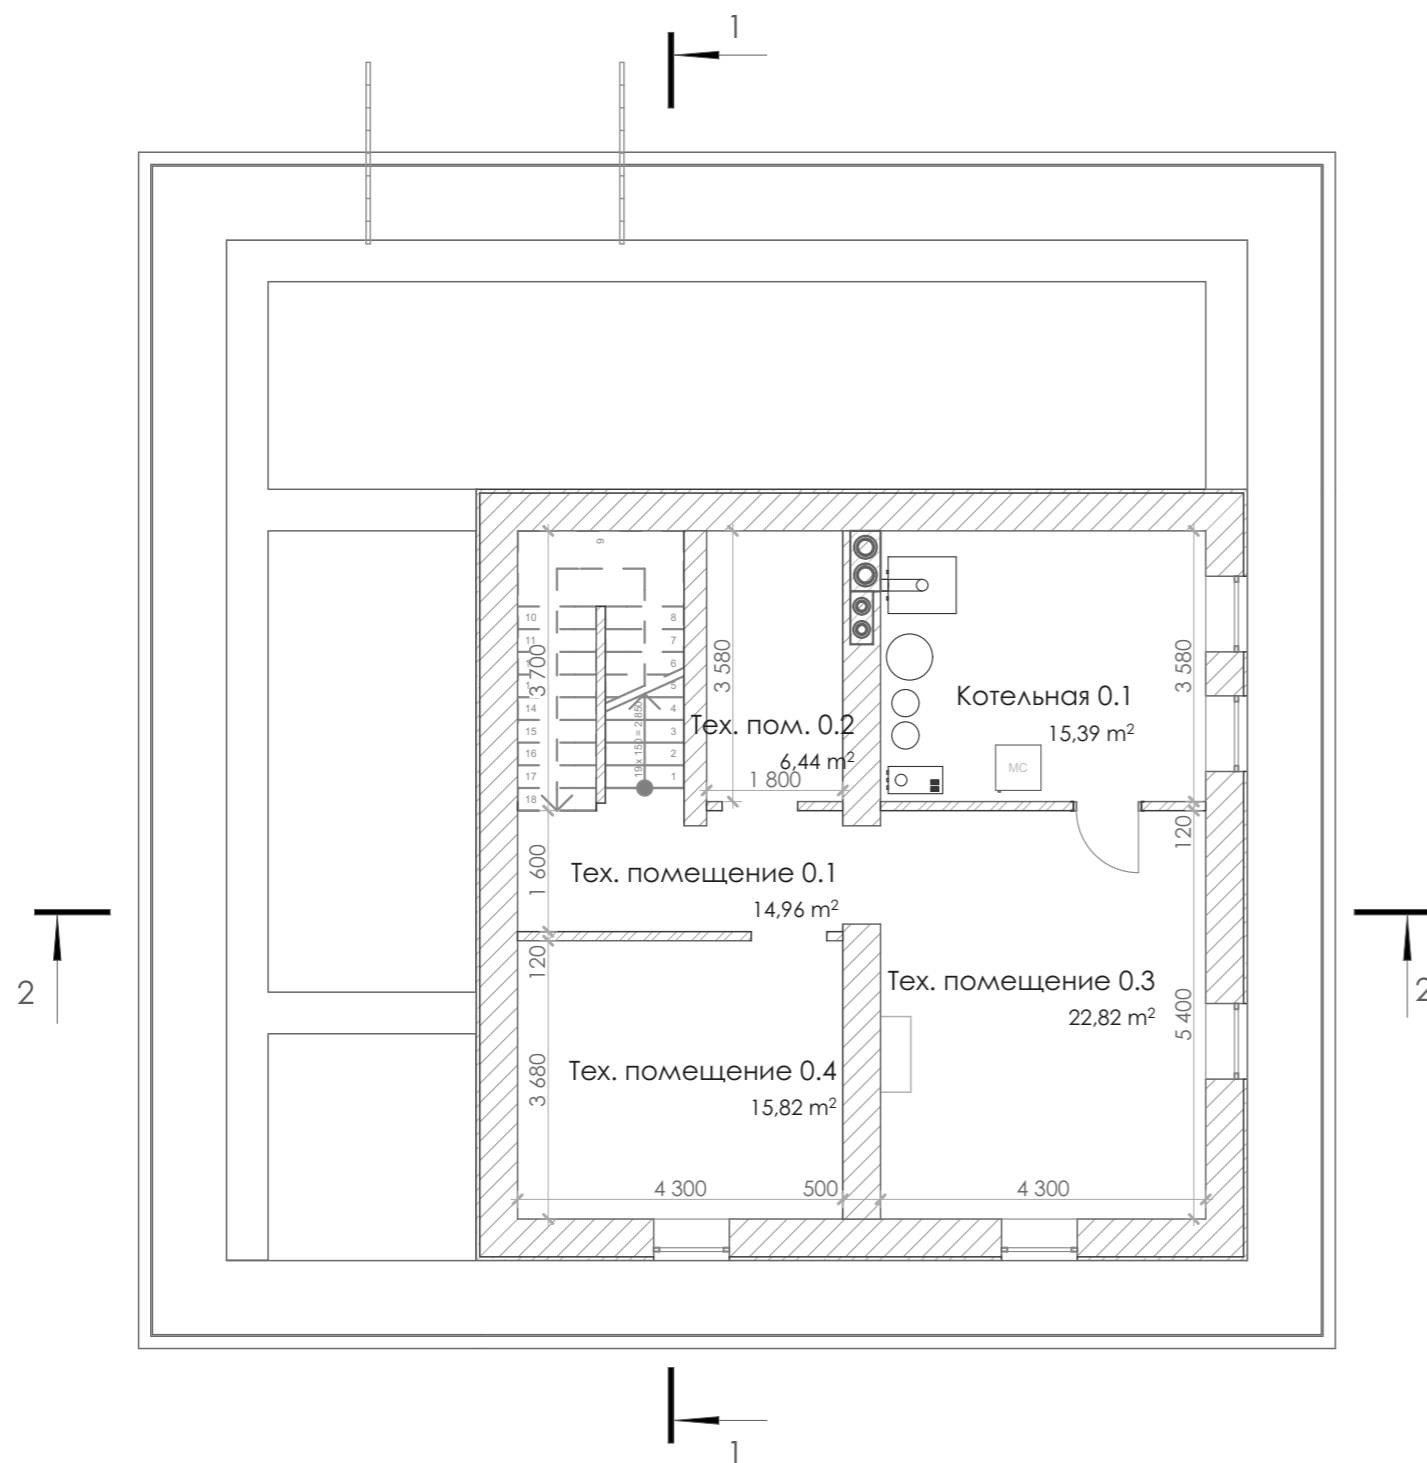

Экспликация цокольного этажа	
Наименование	Площадь
Котельная 0.1	15,39
Тех. пом. 0.2	6,44
Тех. помещение 0.1	14,96
Тех. помещение 0.3	22,82
Тех. помещение 0.4	15,82
	75,43 м²

						FH161201			
Изм.	Кол.ч.	Лист	№Док.	Подп.	Дата		Стадия	Лист	Листов
						Жилой дом	ЭП	03	
							План на отм. -2.840	Архитектор Быстров Дмитрий +7(985)439-78-04	


План 1 этажа жилого дома

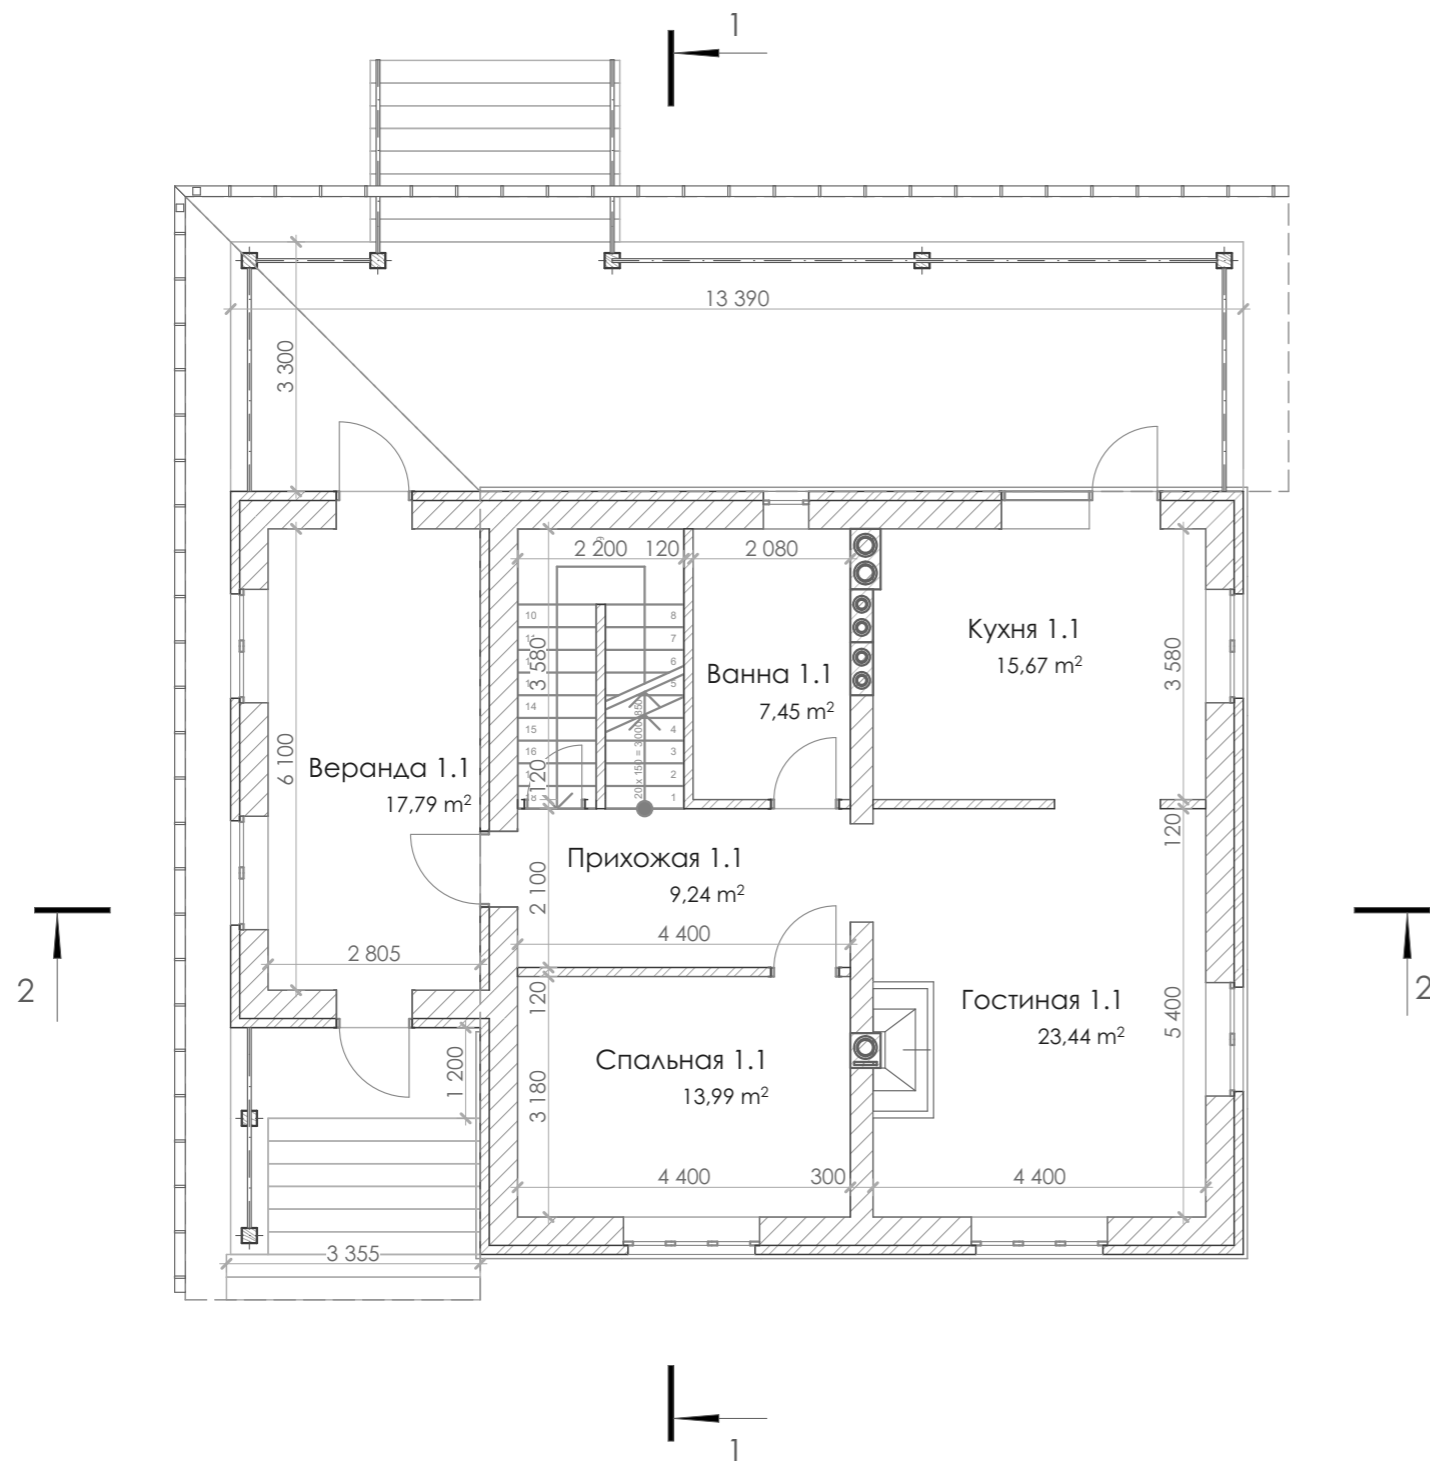

Наименование	Площадь
Ванна 1.1	7,45
Веранда 1.1	17,79
Гостиная 1.1	23,44
Кухня 1.1	15,67
Прихожая 1.1	9,24
Спальная 1.1	13,99
	87,58 м²




						FH161201		
Изм.	Кол.ч.	Лист	№Док.	Подп.	Дата			
						Жилой дом		
						ЭП	04	
						План на отм. ±0.000		
						Архитектор Быстров Дмитрий +7(985)439-78-04		

План 2 этажа жилого дома

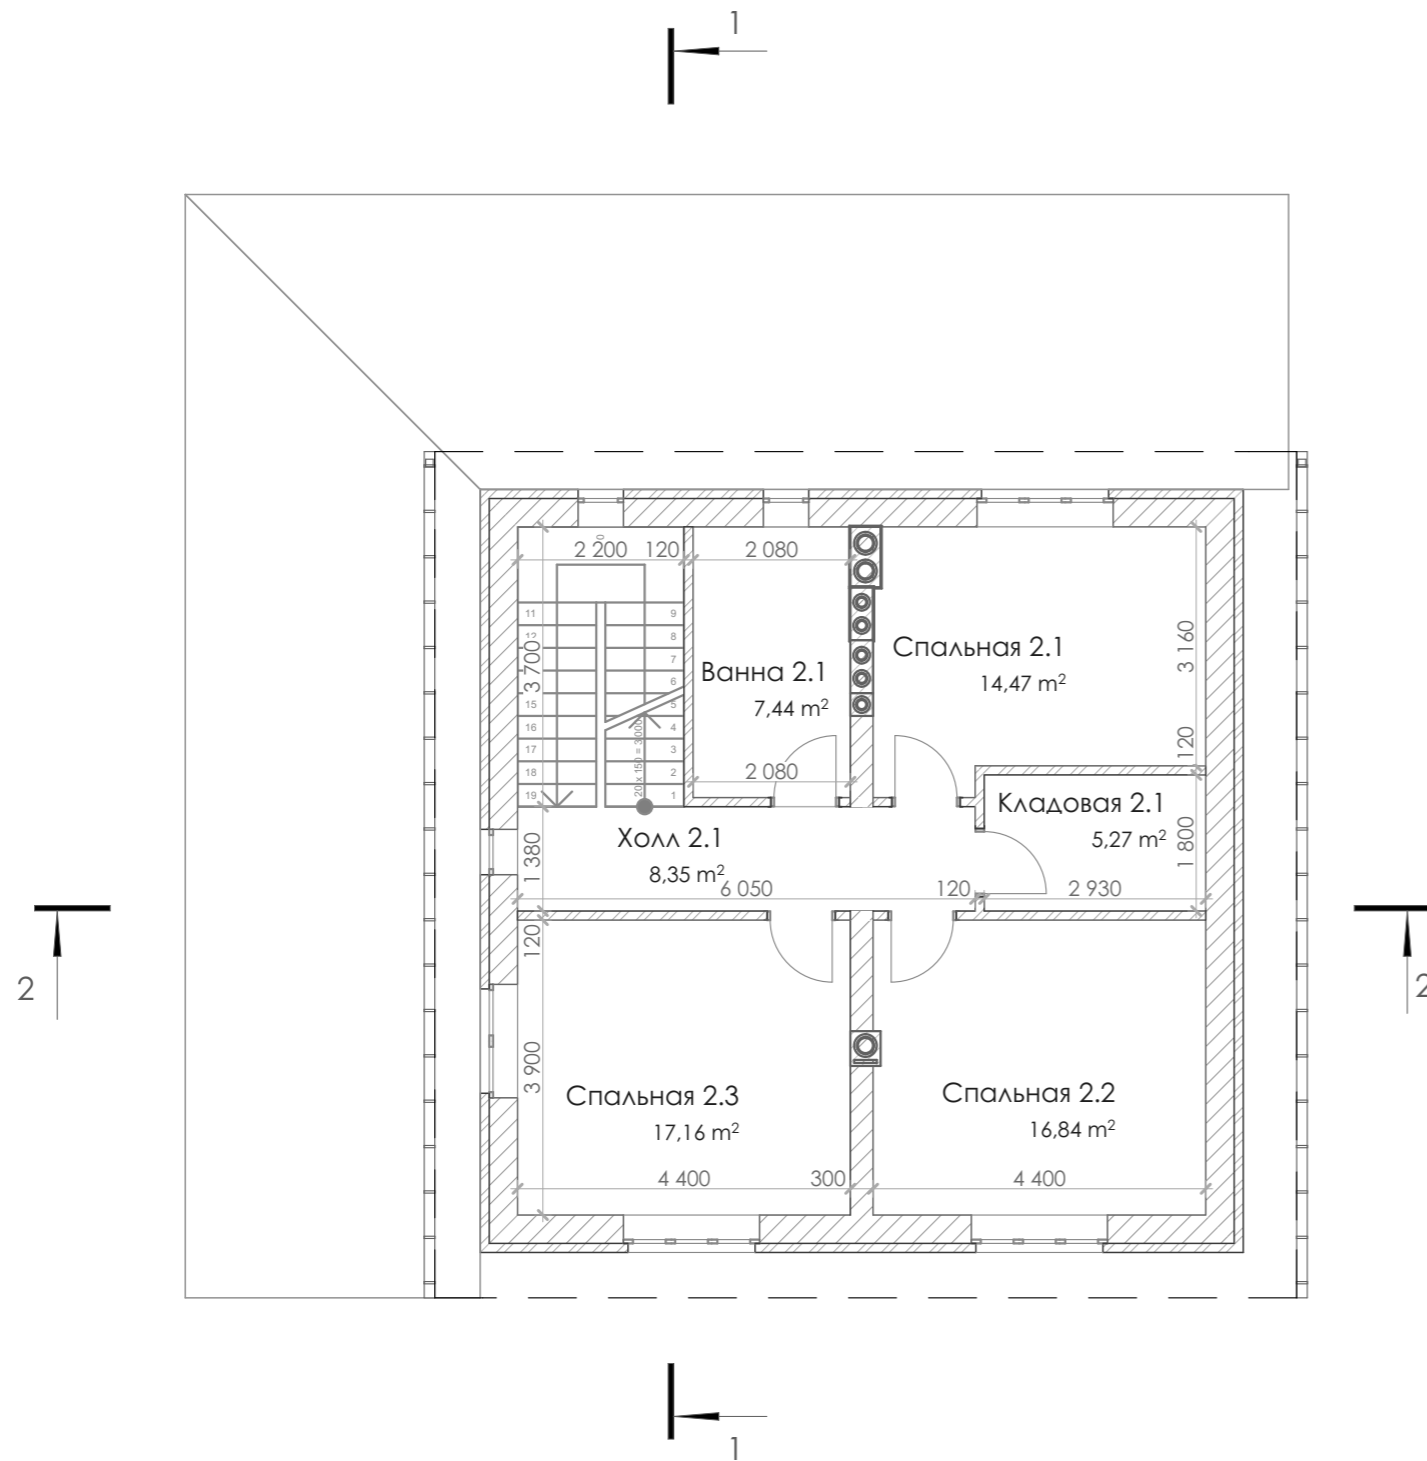


Наименование	Площадь
Ванна 2.1	7,44
Кладовая 2.1	5,27
Спальня 2.1	14,47
Спальня 2.2	16,84
Спальня 2.3	17,16
Холл 2.1	8,35
	69,53 м²

						FH161201				
Изм.	Кол.уч.	Лист	№Док.	Подп.	Дата					
						Жилой дом		Стадия	Лист	Листов
								ЭП	05	
						План на отм. +3.000		Архитектор Быстров Дмитрий +7(985)439-78-04		

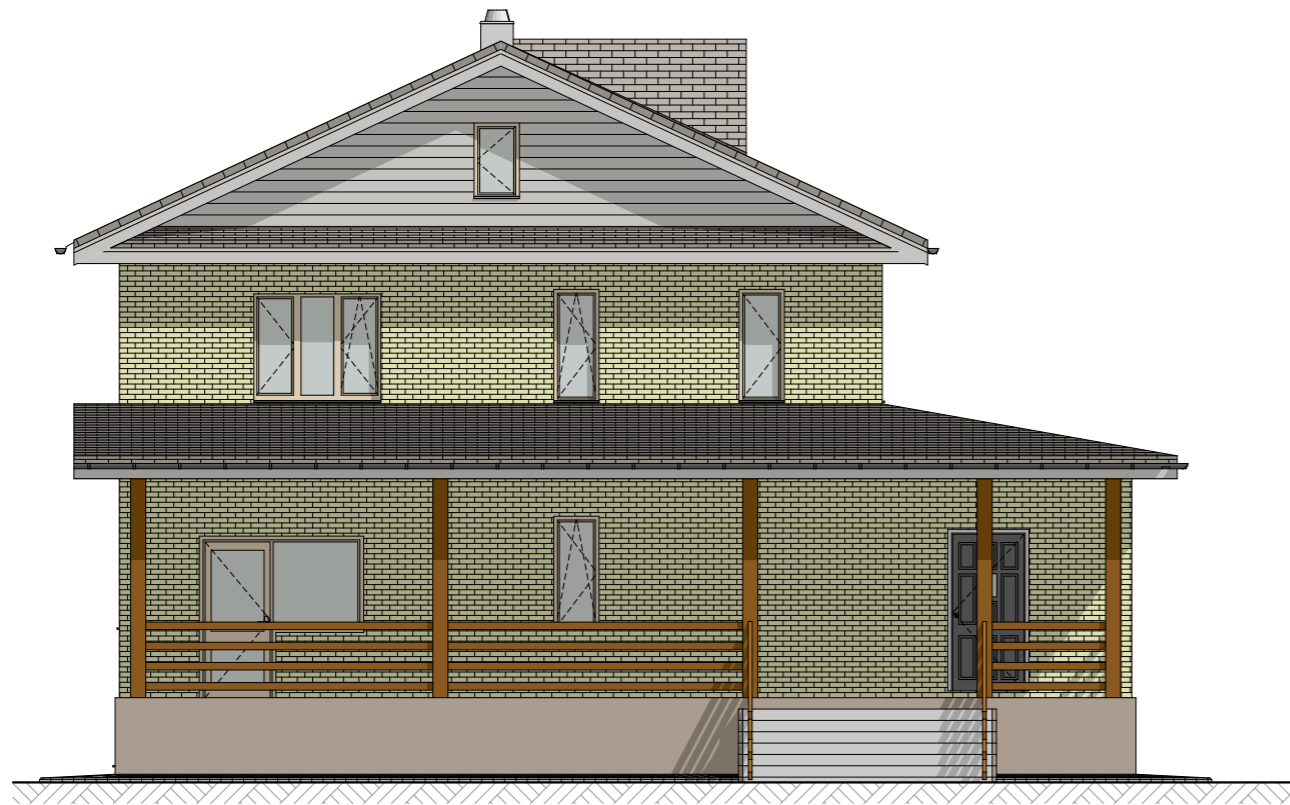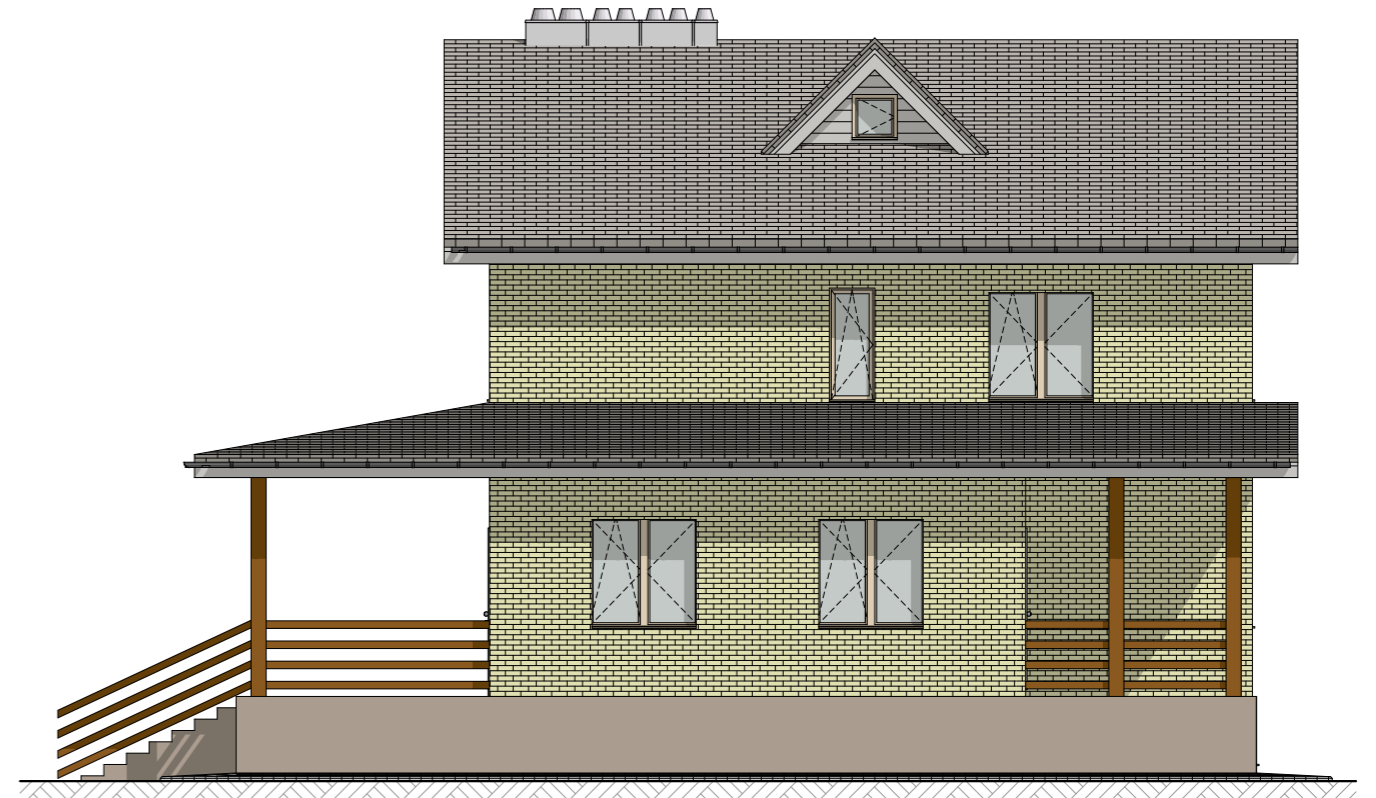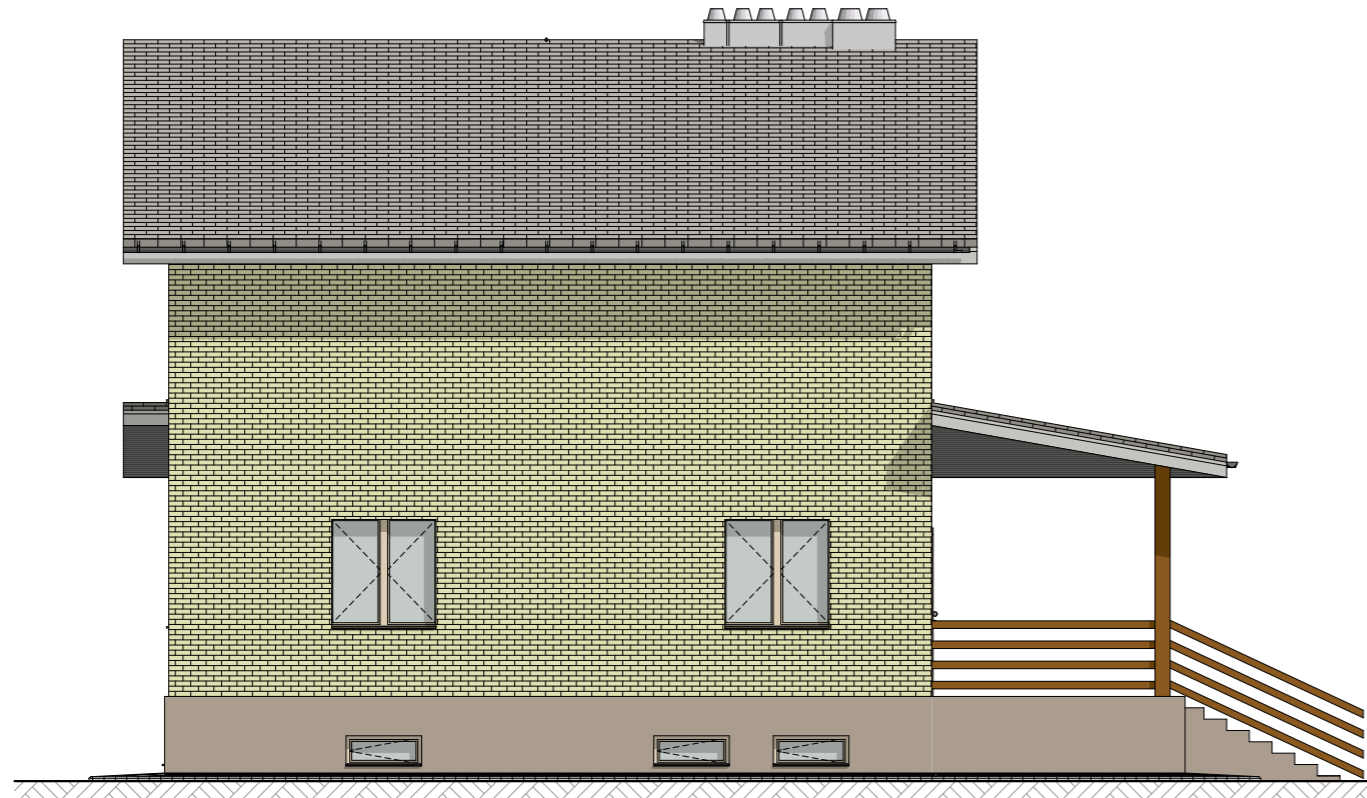

						FH161201		
Изм.	Кол.ч.	Лист	№Док.	Подп.	Дата			
						Жилой дом		
						ЭП		
						06		
						Архитектор		
						Быстров Дмитрий		
						+7(985)439-78-04		

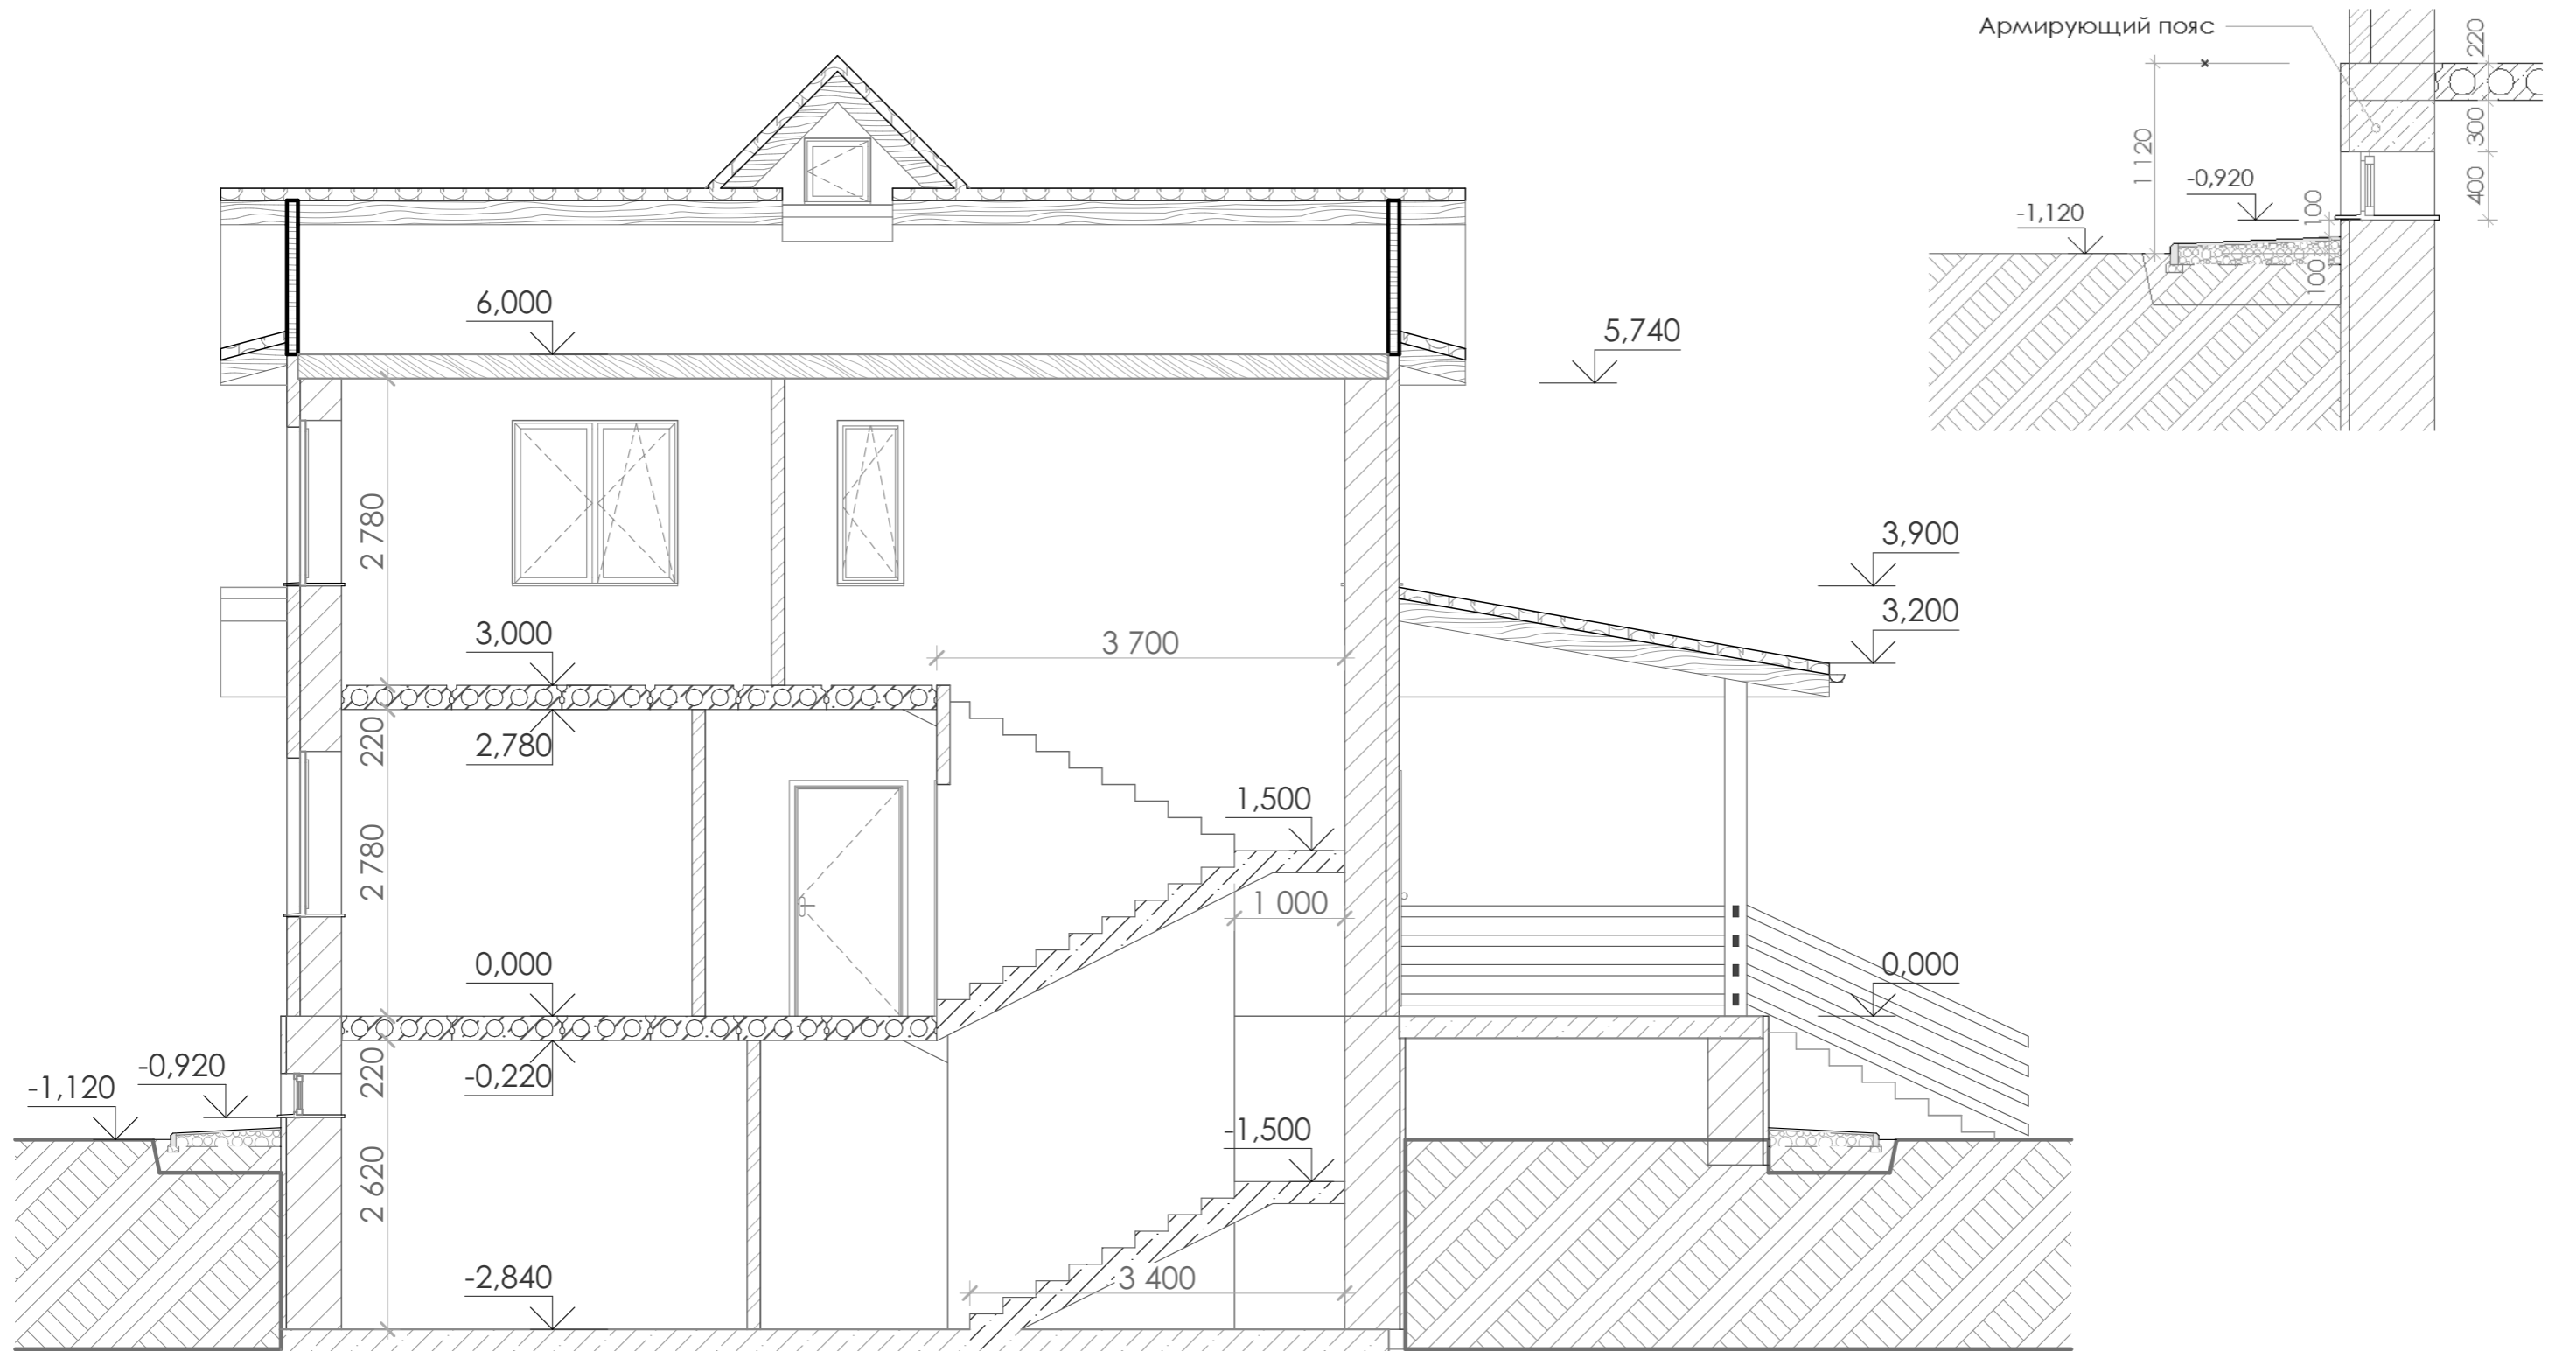

						FH161201		
Изм.	Кол.ч.	Лист	№Док.	Подп.	Дата			
						Жилой дом		Стадия
						Разрез 1-1		Лист
								Листов
								ЭП
								07
								Архитектор
								Быстров Дмитрий
								+7(985)439-78-04



						FH161201		
Изм.	Кол.ч.	Лист	№Док.	Подп.	Дата			
						Жилой дом		Стадия ЭП
						Разрез 2-2		Лист 08
								Листов
						Архитектор Быстров Дмитрий +7(985)439-78-04		



						FH161201			
Изм.	Колуч.	Лист	№Док.	Подп.	Дата	Жилой дом	Стадия	Лист	Листов
							ЭП	09	
						Визуализации	Архитектор Быстров Дмитрий +7(985)439-78-04		