


ПЛАН ПЕРВОГО ЭТАЖА

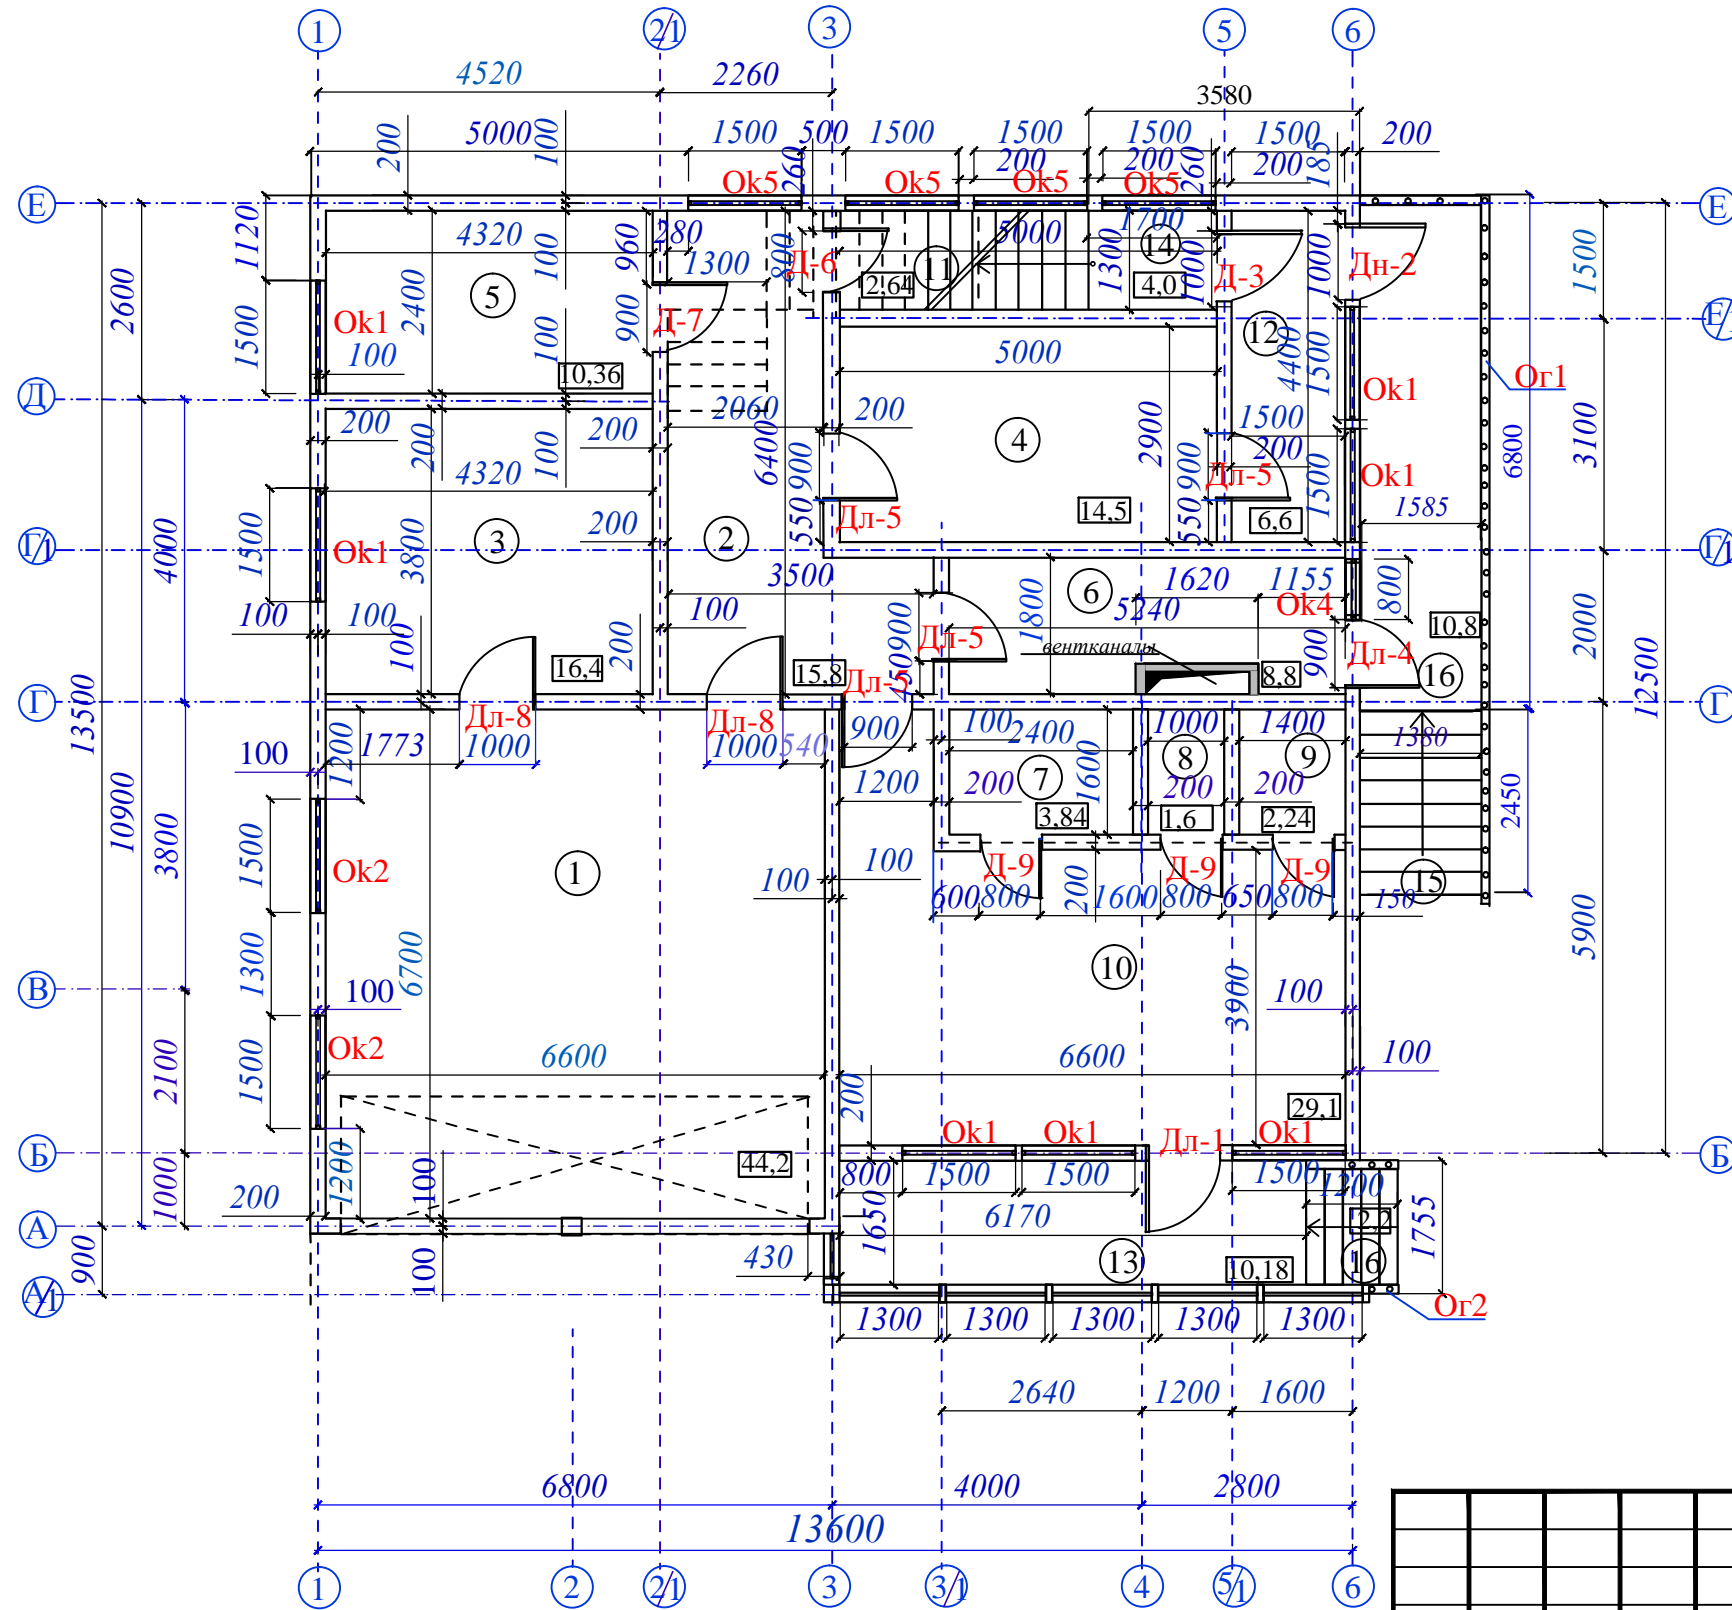

Экспликация помещений

№	Наименование	Площадь м кв
1	Гараж на 2 машины	44,2
2	Коридор	15,8
3	Хоз. помещение	16,4
4	Хоз. помещение	14,5
5	Мастерская	10,4
6	Бойлерная	8,8
7	Сауна	3,84
8	Санузел	1,6
9	Душевая	2,24
10	Комната отдыха при сауне	29,1
11	Кладовая под лестницей	2,64
12	Тамбур	6,6
13	Терраса	11,1
14	Лестница на второй этаж	4,0
15	Лестница входа в дом 1	3,8
16	Площадка входа	10,8

ИТОГО без лестниц
и террас 156,12 м кв

ИТОГО с террасами
и лестницами 182,8 м кв

ИНВ. N подл. Подпись и дата. Взап. инв. N

Изм.	Кол.уч.	Лист	Н док.	Подп.	Дата
Архит.		Шиббаева О М			
Руководит.		Смирнов И.М.			

Заказчик:			
Проект гостевого каркасного дома с гаражом 13800x13700			
	Стадия	Лист	Листов
		8	
План первого этажа		ООО "Мегадом"	
м 1:100			