


ПЛАН ВТОРОГО ЭТАЖА

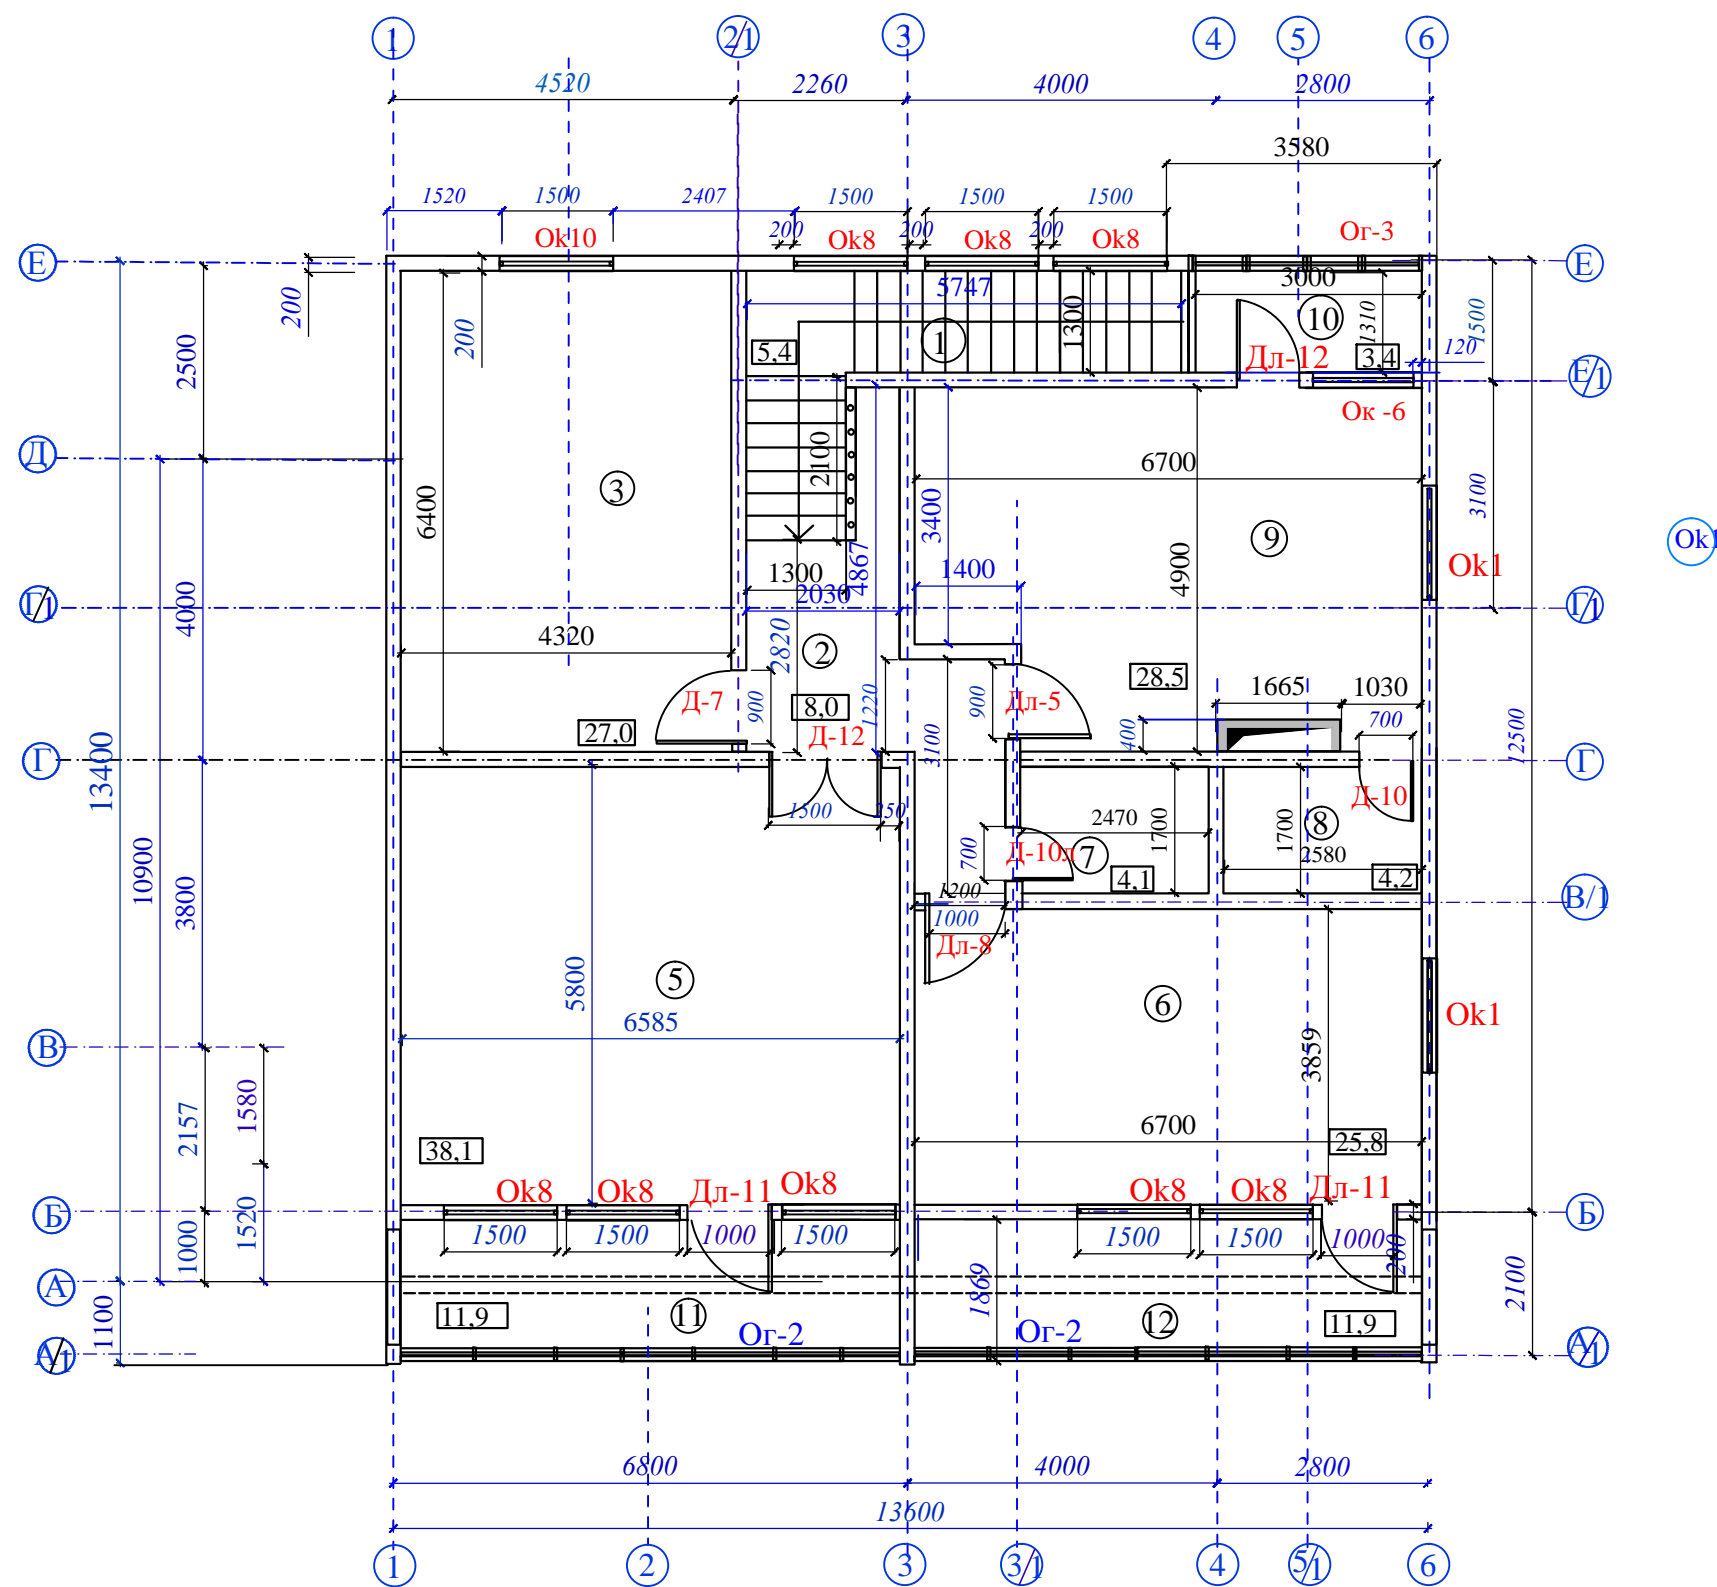

Экспликация помещений

№	Наименование	Площадь м кв
1	Лестница на 2-й этаж	5,4
2	Холл	10,0
3	Спальная1	27,0
4	Санузел при спальне1	3,4
5	Кухня-столовая	38,1
6	Спальная2	25,8
7	Санузел при спальне2	4,1
8	Санузел при спальне2	4,2
9	Спальная2	28,5
10	Лоджия при спальне 2	3,4
11	Лоджия при гостиной	11,9
12	Лоджия при спальне 1	11,9

ИТОГО БЕЗ ЛОДЖИЙ и ТЕРРАС : 146,5м кв

С лоджиями и террасами :169,6 м кв

Жилая площадь: 81,3.м кв

Жилая площадь с террасами при комнатах :99,2м кв

ИНВ. N подл. Подпись и дата. Взап. инв. N

						Заказчик:		
						Проект гостевого каркасного дома с гаражом 13800x13700		
Изм.	Кол. вч.	Лист	Н док.	Подп.	Дата			
						Стадия	Лист	Листов
							9	
						План второго этажа		
						ООО "Мегадом"		
						м 1:100		