



Фасад 1-4

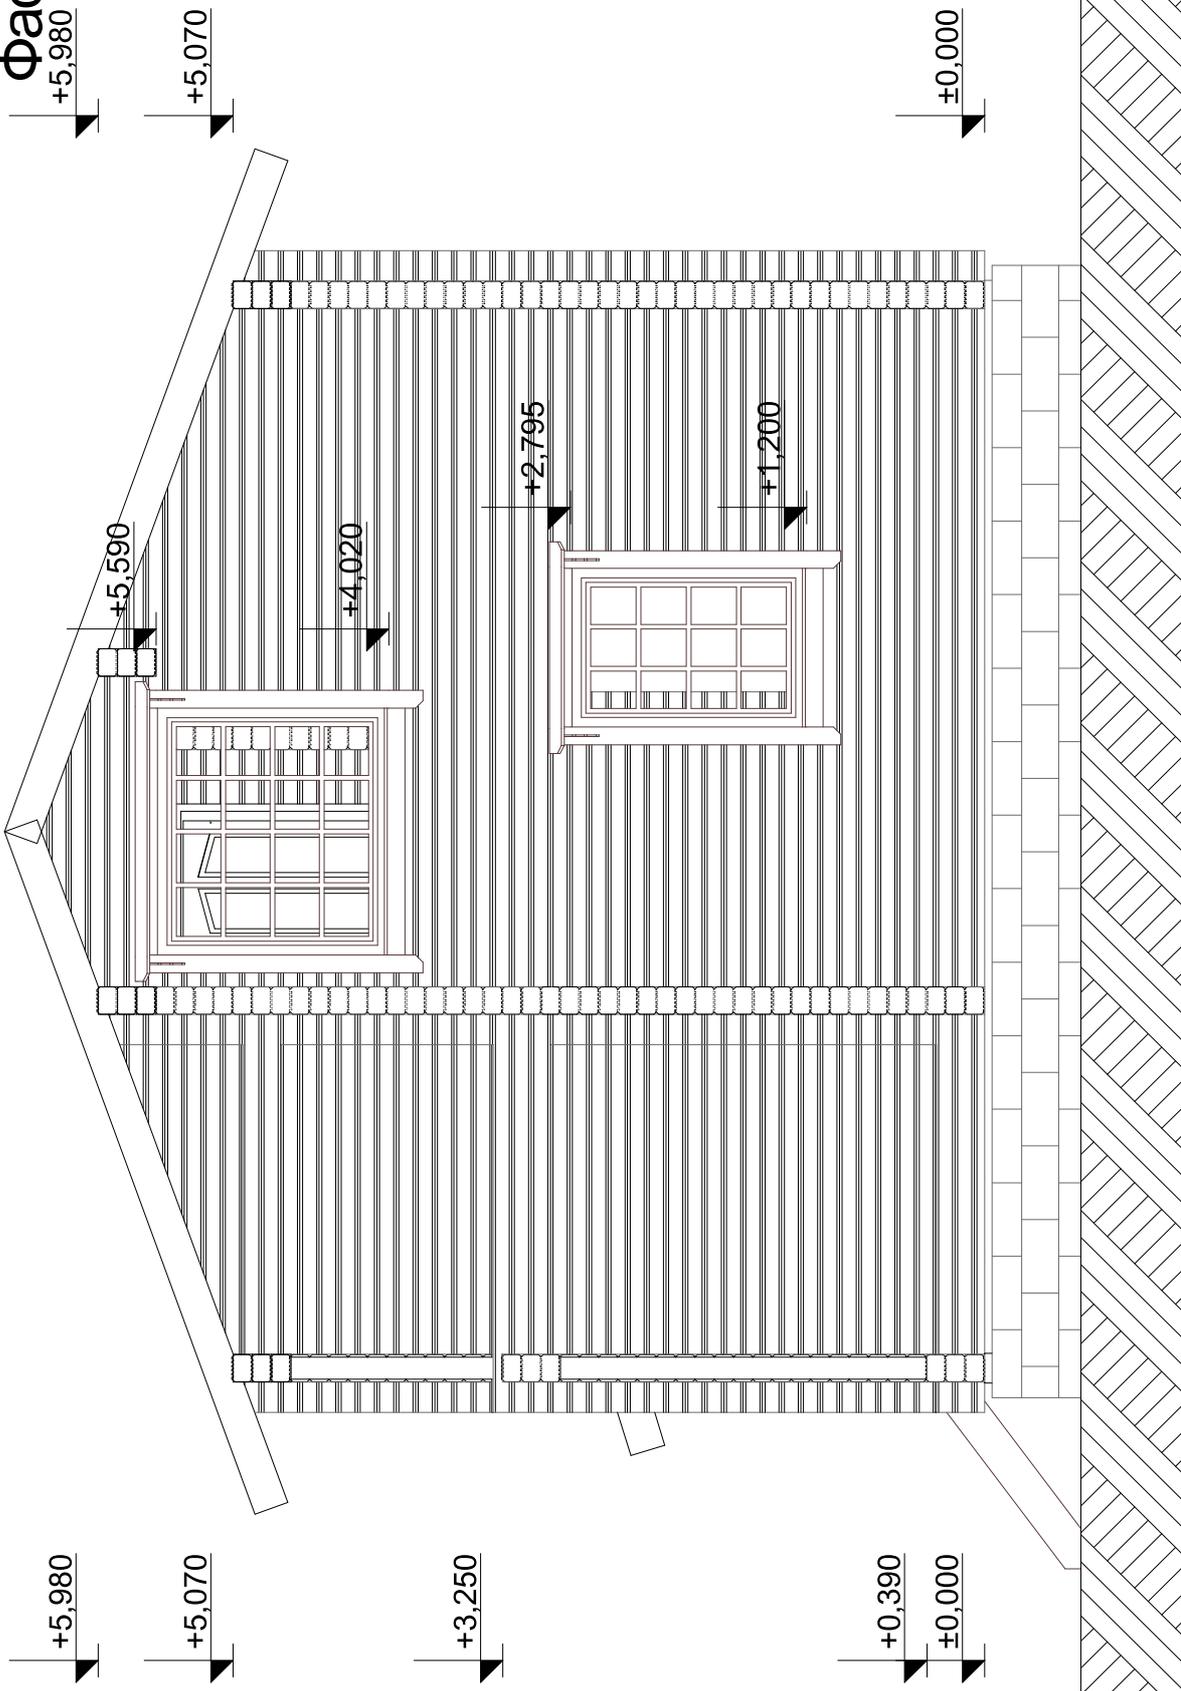

Богатырев Роман.			
Д-132. Брус 140x188			
Изм.	Копуч.	Лист	Нарок. Подп.
		1	
Дата		Стадия	Лист
			Листов
		Д-132. Брус 140x188	

Изм. № подл.	Подп. и дата	Взам. инв. №	Согласовано


Фасад А-Д

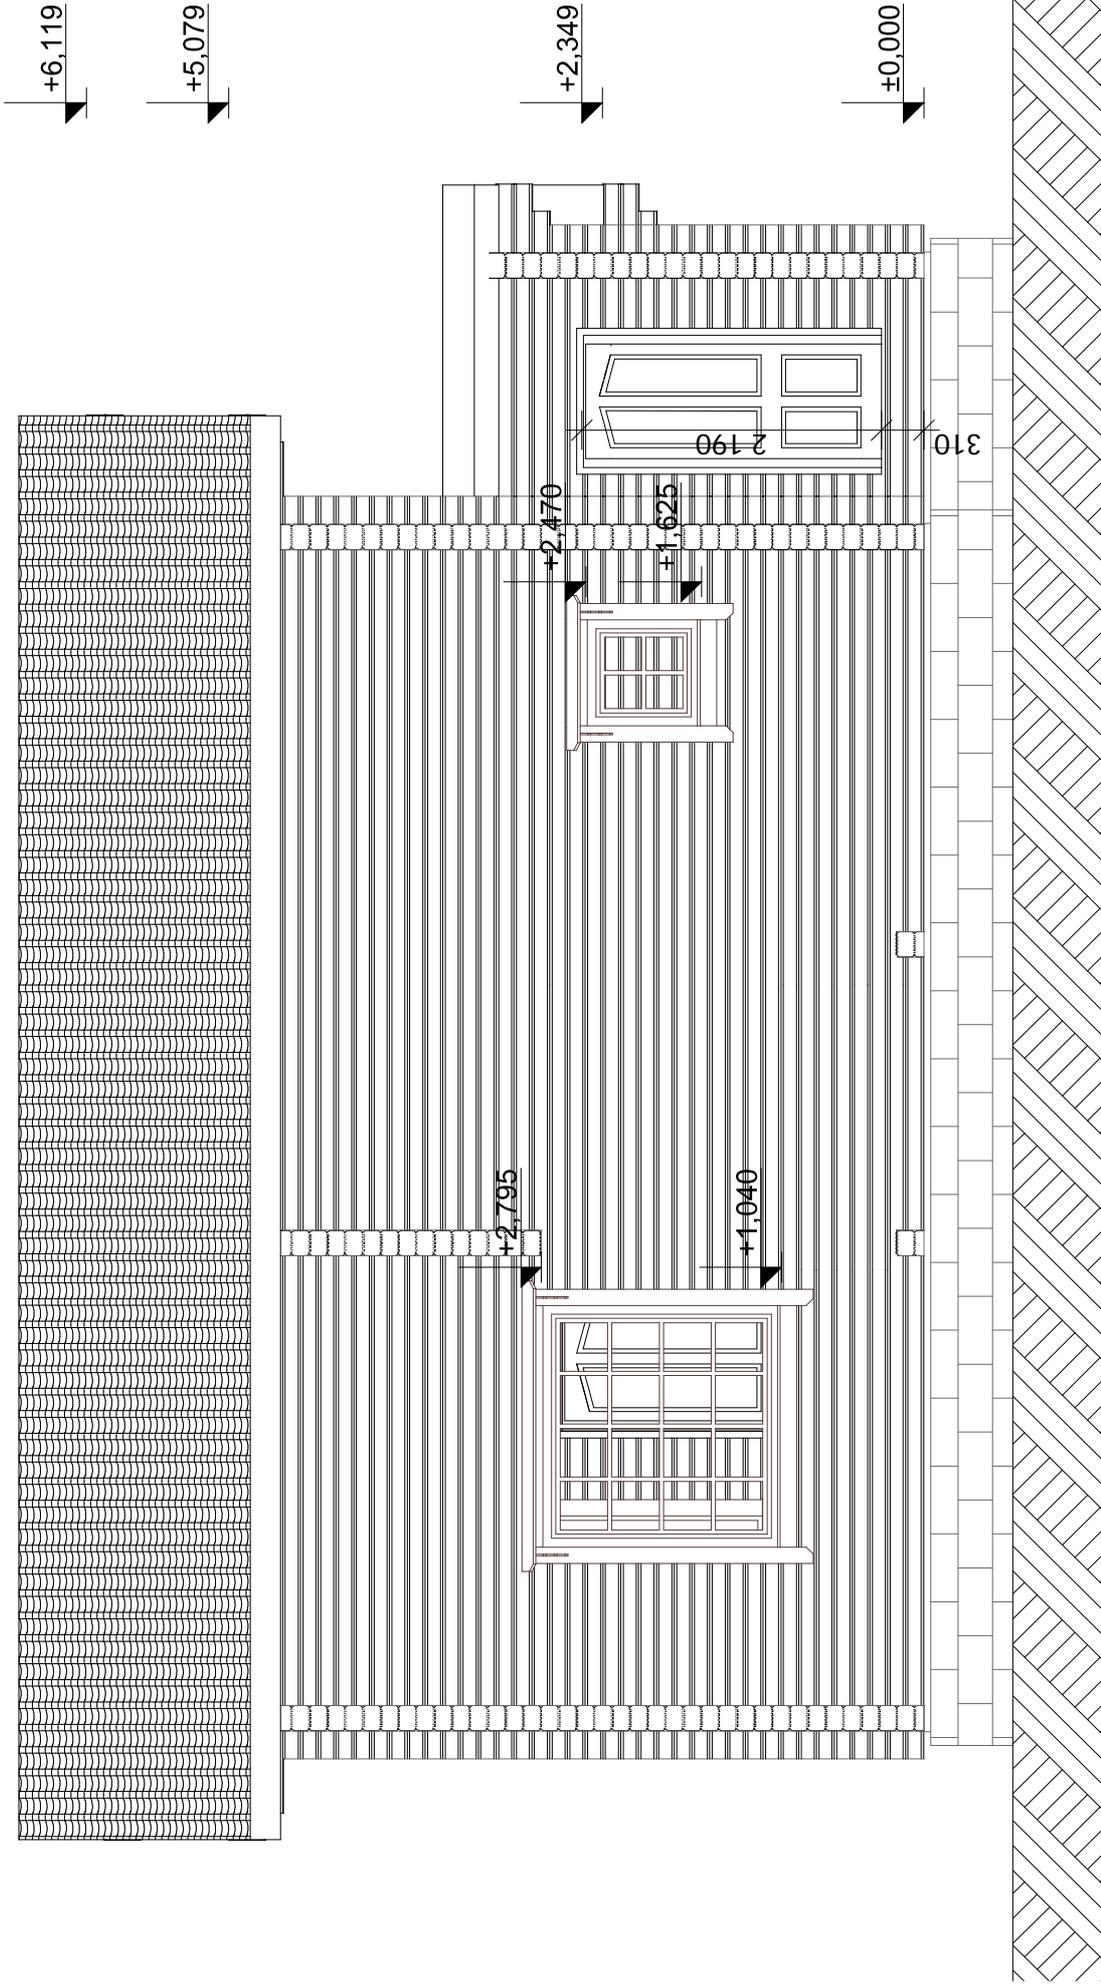

Изм.		Копуч.	Лист	Нарок.	Подп.	Дата
Богатырев Роман.						
Д-132. Брус 140x188						
1		Стация	Лист	Листов		
Д-132. Брус 140x188						

Изм. № подл.	Подп. и дата	Взам. инв. №	Согласовано


Фасад Д-А

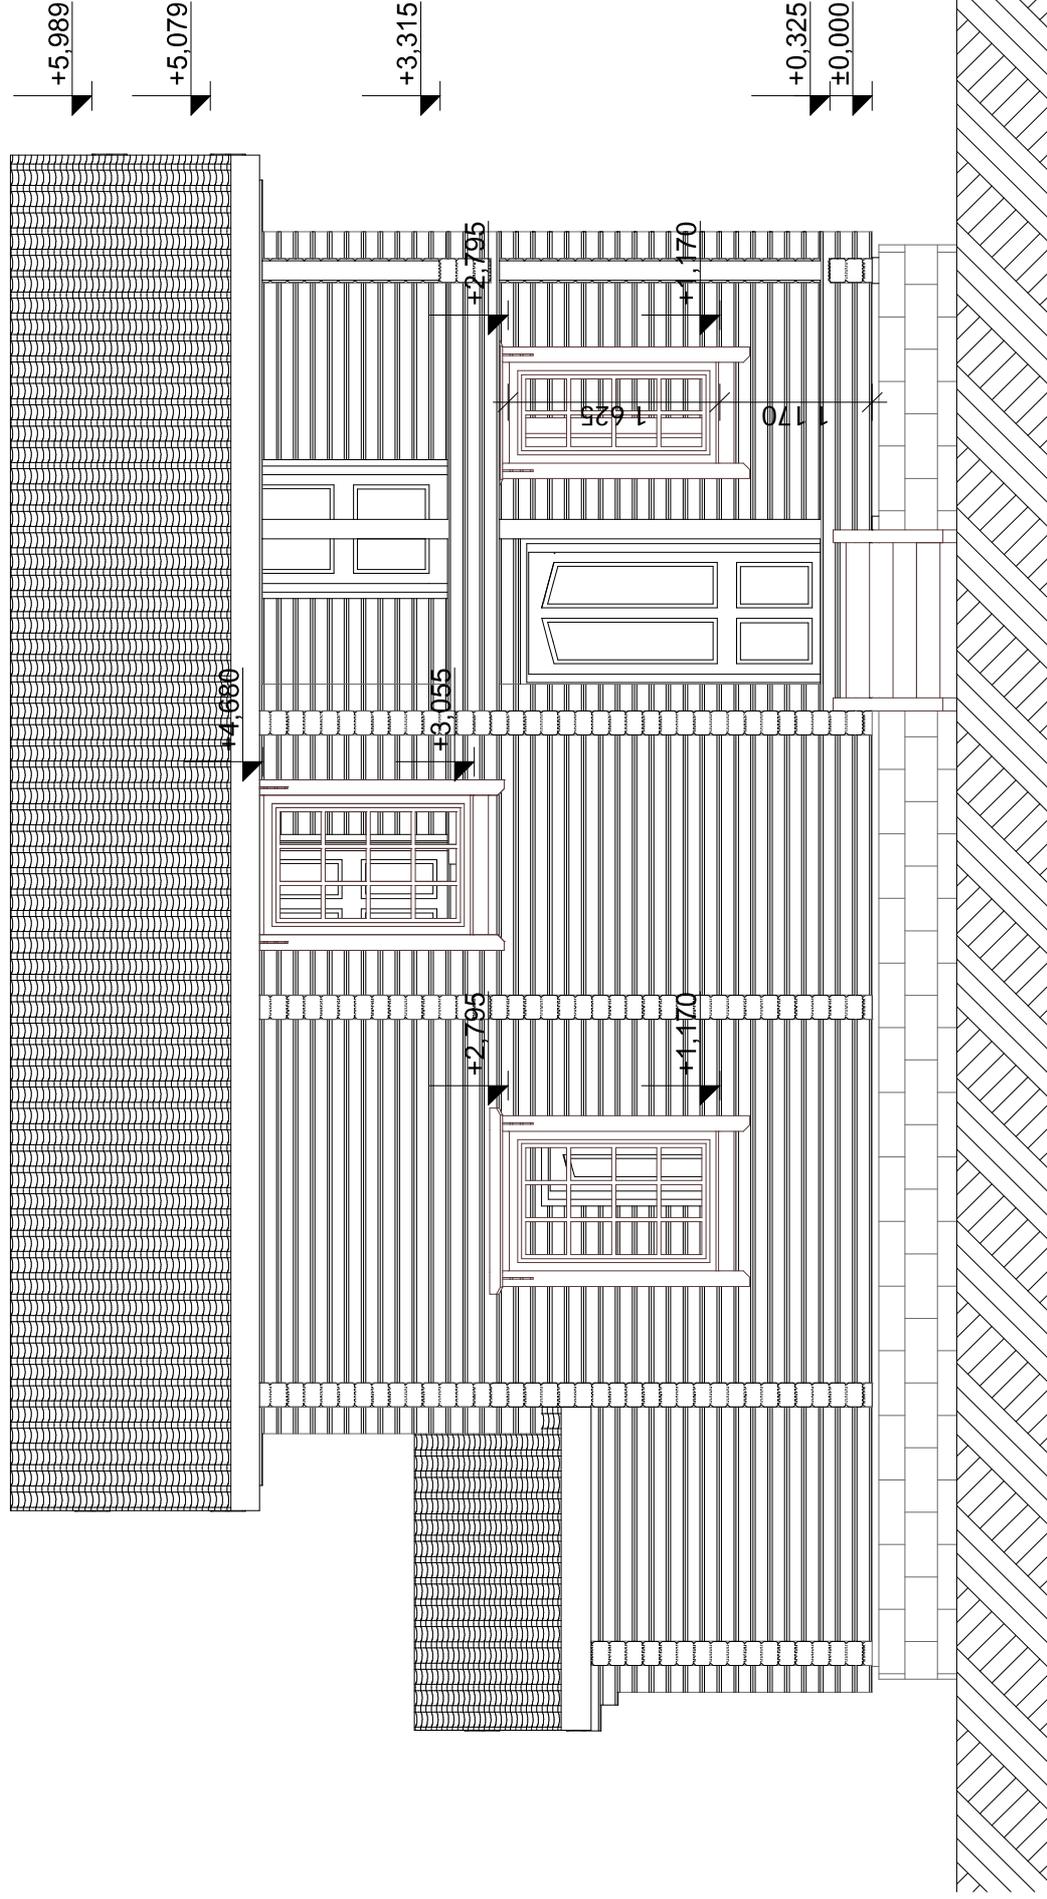

Изм. № подл.	Подп. и дата	Взам. инв. №	Согласовано

Богатырев Роман.			
Д-132. Брус 140x188			
Изм.	Копуч.	Лист	Нарок. Подп.
		1	
		Стация	Лист
			Листов
Д-132. Брус 140x188			

План 1 этажа

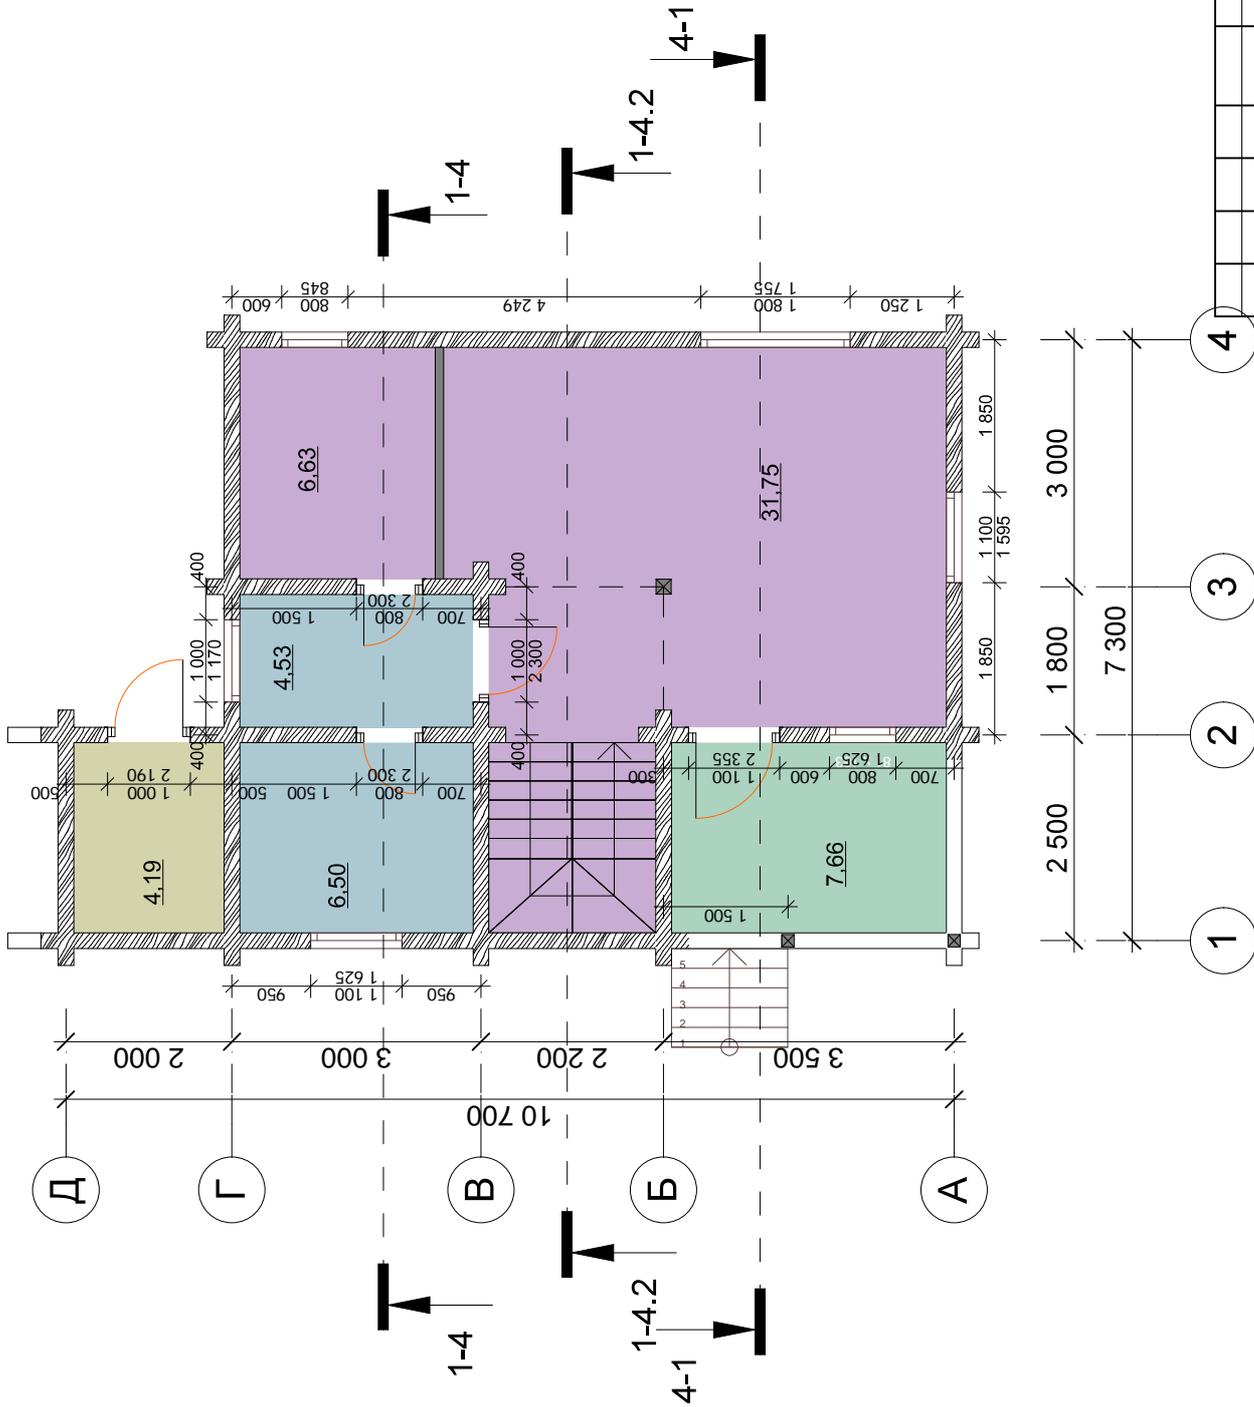


Изм. № подл. Подп. и дата

Взам. инв. №

Согласовано

Богатырев Роман.			
Д-132. Брус 140x188			
Изм.	Копуч.	Лист	Налож.
		Стация	Лист
		1	Листов
Д-132. Брус 140x188			

План 2 этажа

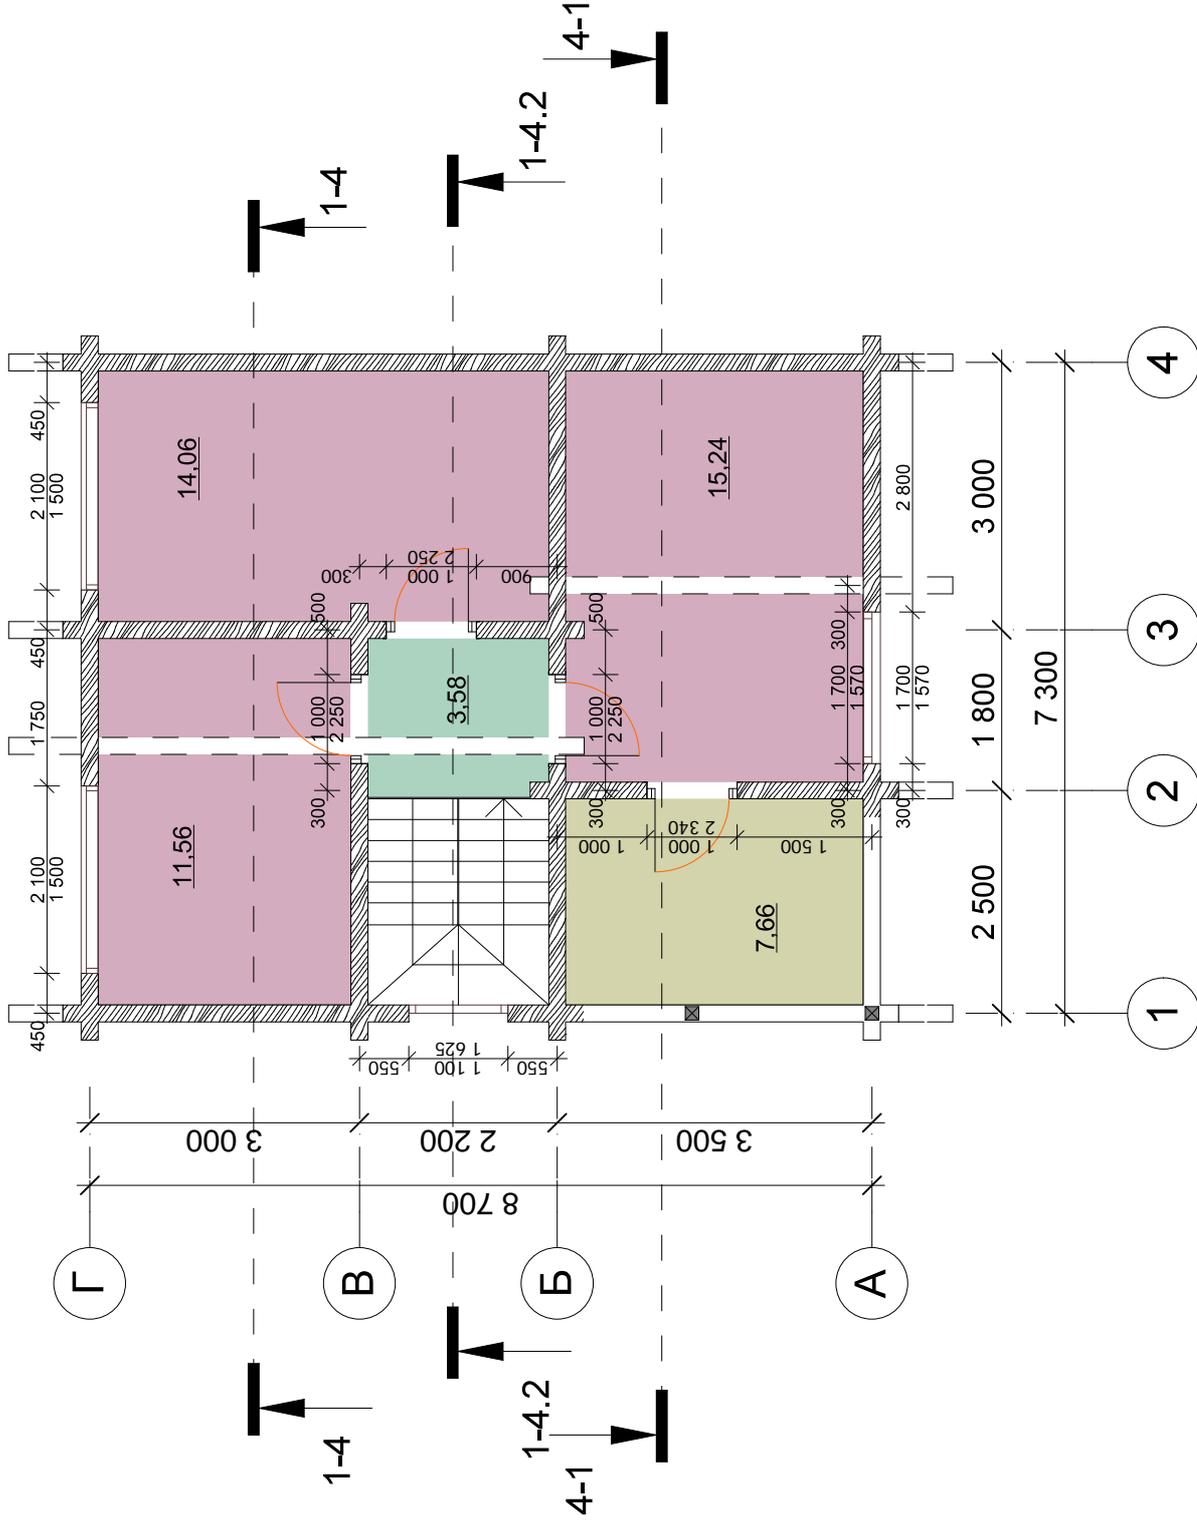


Изм.		Копуч.		Лист		Испол.		Дата	
Богатырев Роман.									
Д-132. Брус 140x188									
1				Стация		Лист		Листов	
Д-132. Брус 140x188									

Копировал

Изм. № подл.	Подп. и дата	Взам. инв. №	Согласовано

Разрез 1-4

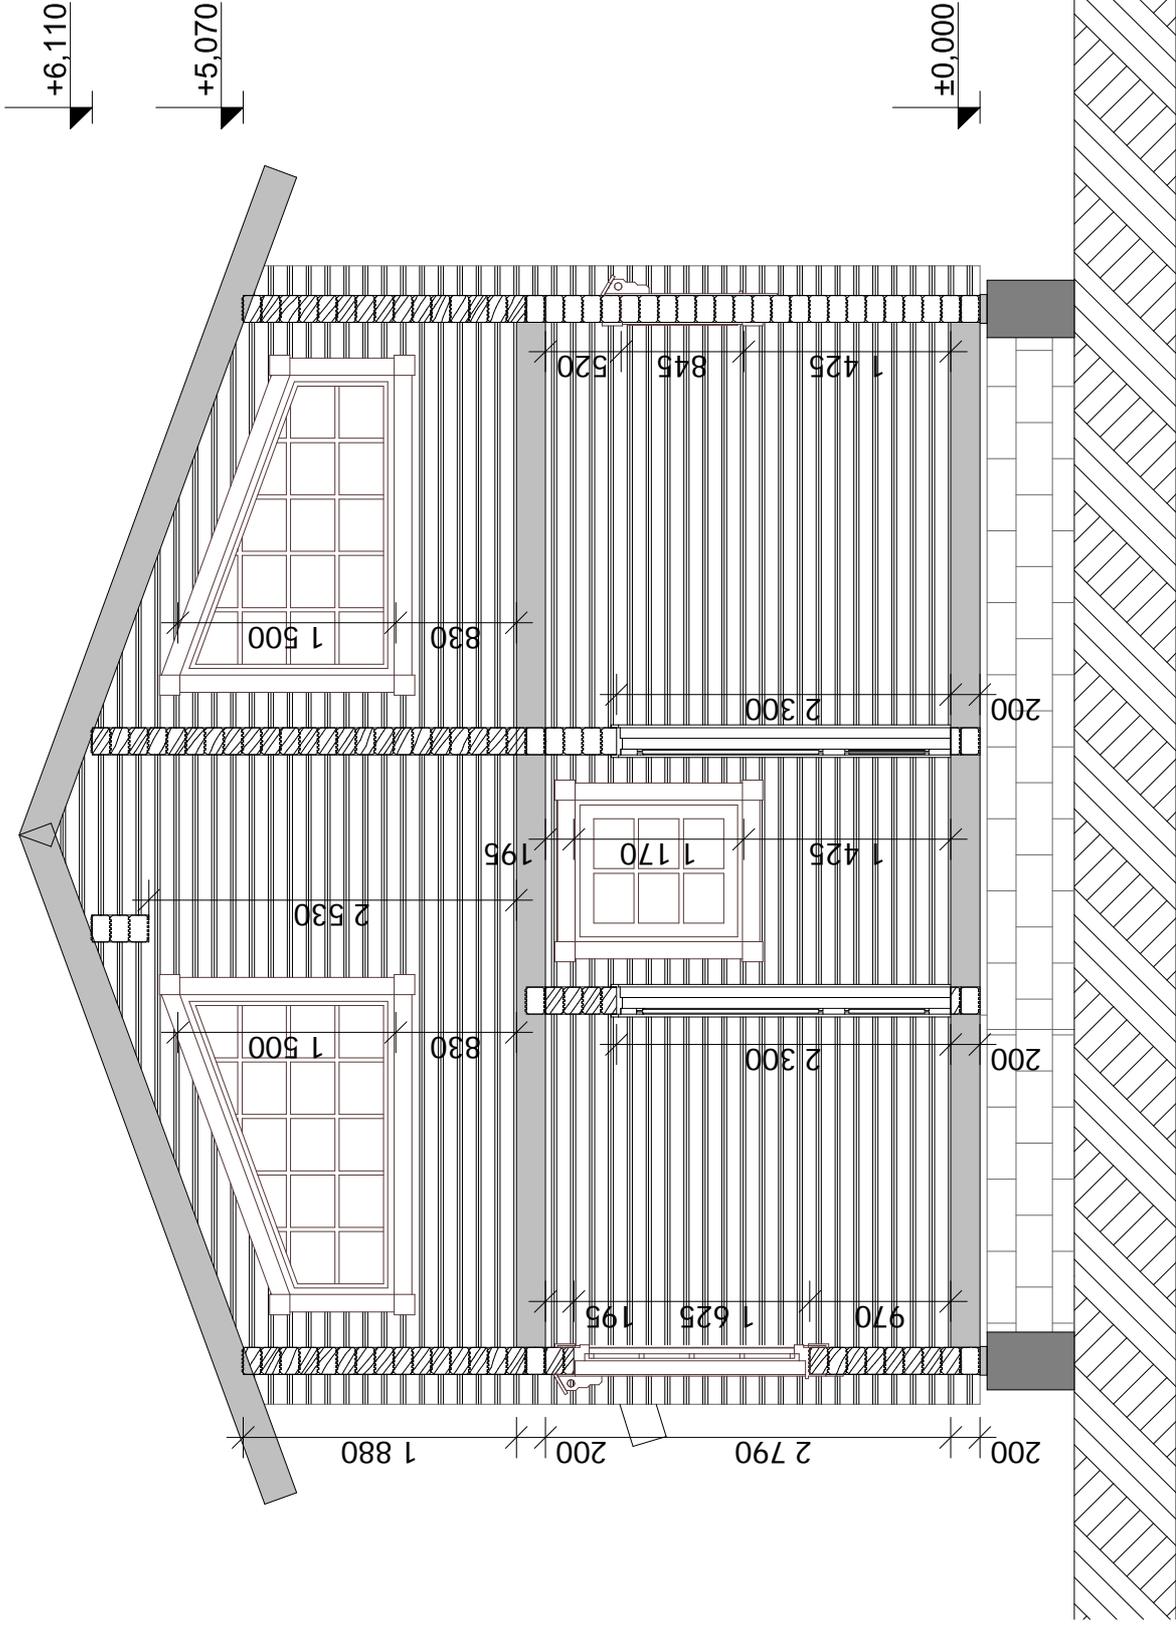


Богатырев Роман.			
Д-132. Брус 140x188			
Изм.	Копуч.	Лист	Налож.
		1	
Стация		Лист	Листов
Д-132. Брус 140x188			

Копировал

Изм. № подл.	Подп. и дата	Взам. инв. №	Согласовано

Разрез 4-1

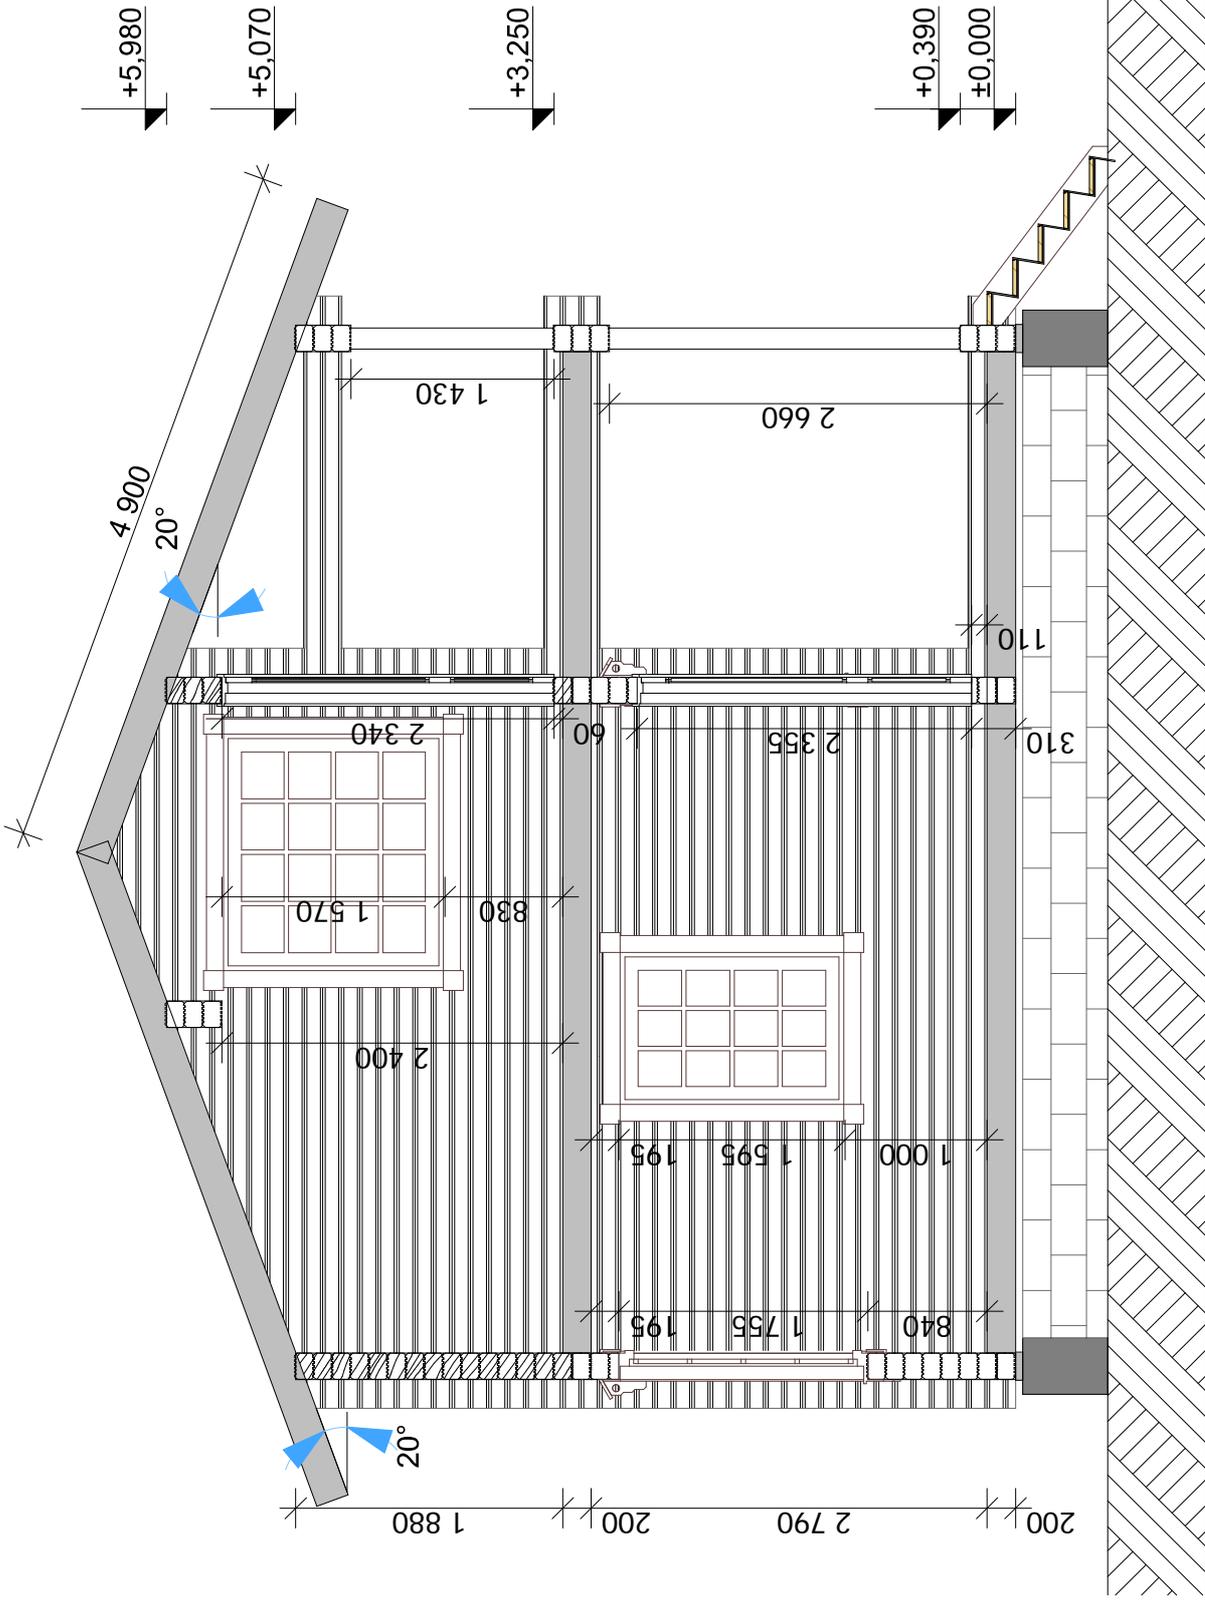


Имя		Лист		Начок		Подп.		Дата	
Богатырев Роман.		Д-132. Брус 140x188		1		Стация		Листов	
		Д-132. Брус 140x188							

Копировал

Имя	№ подл.	Подп. и дата	Взам. инв. №	Согласовано

Разрез 1-4.2


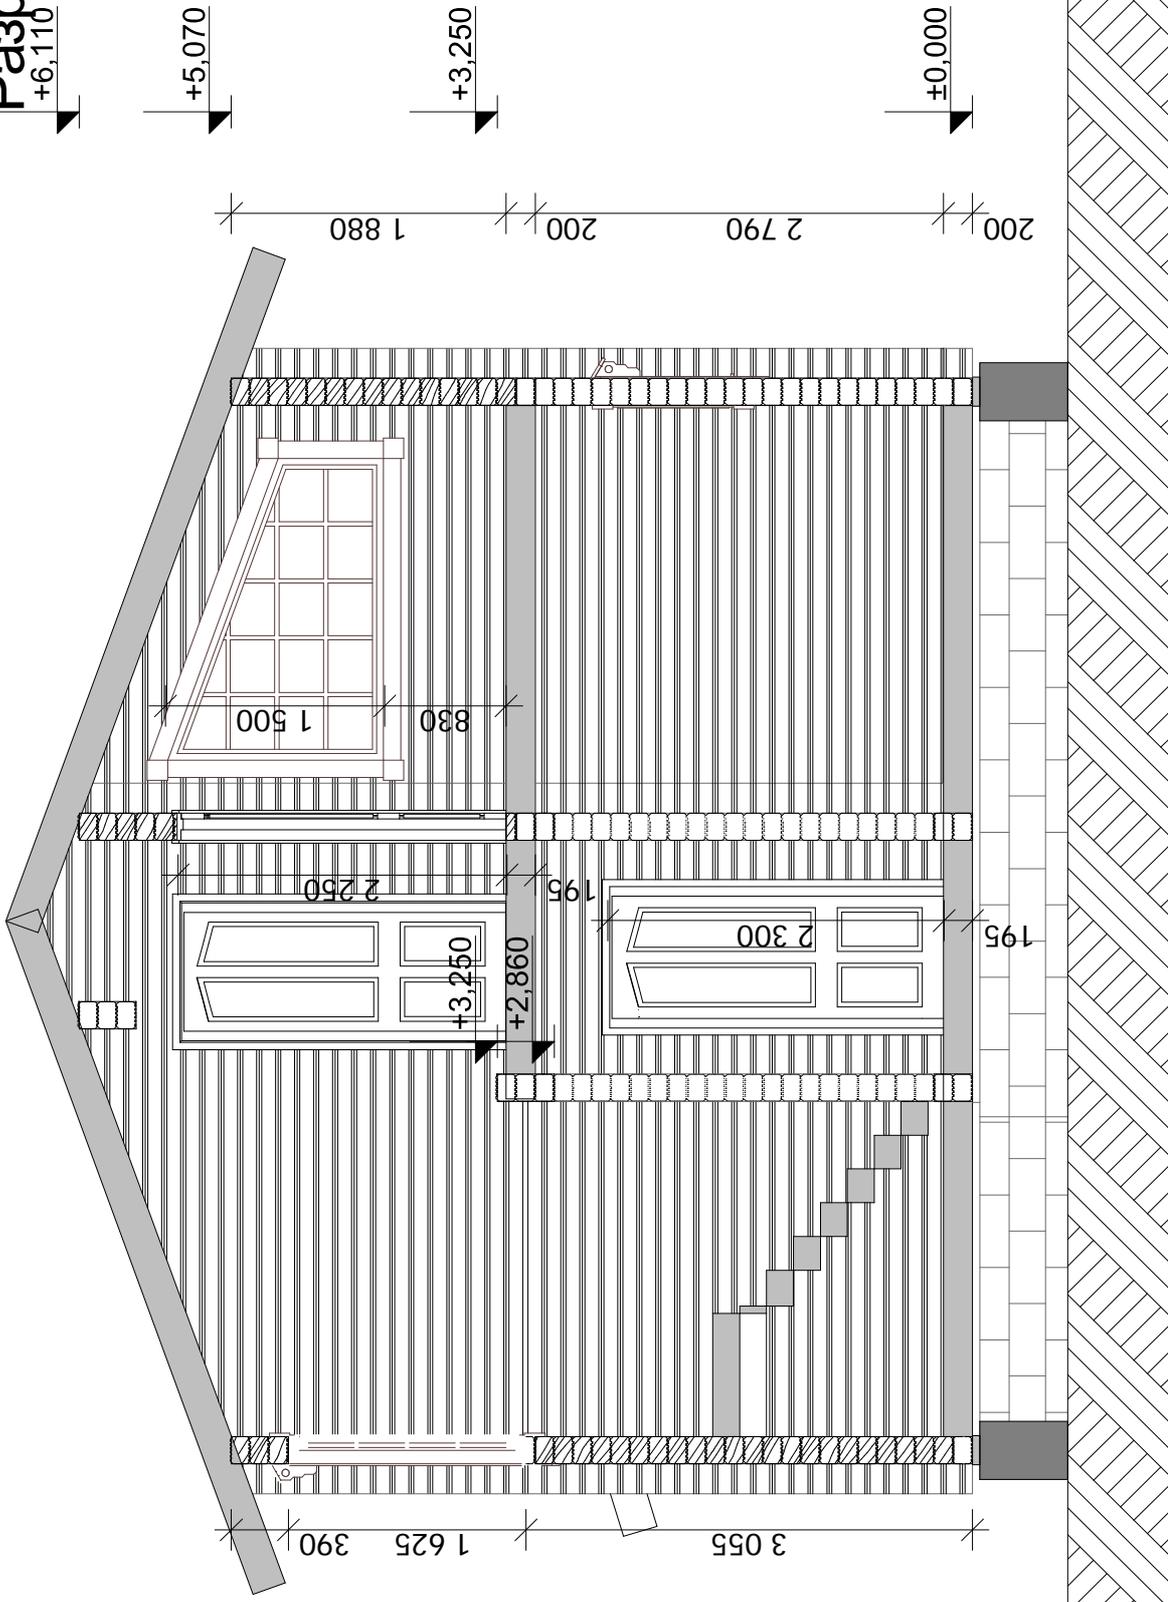


Имя		Лист		Начок		Подп.		Дата	
Богатырев Роман.				Д-132. Брус 140x188		1		Стация	
								Листов	
				Д-132. Брус 140x188					

Копировал

Имя	№ подл.	Подп. и дата	Взам. инв. №
Согласовано			

План первого венца

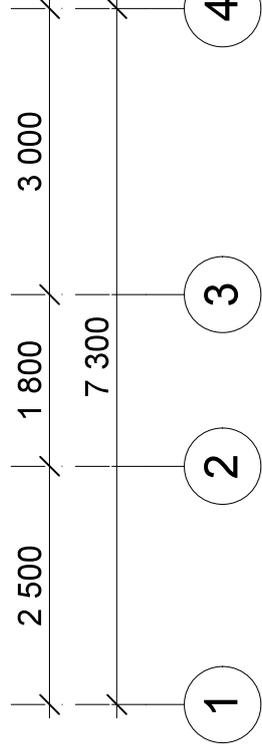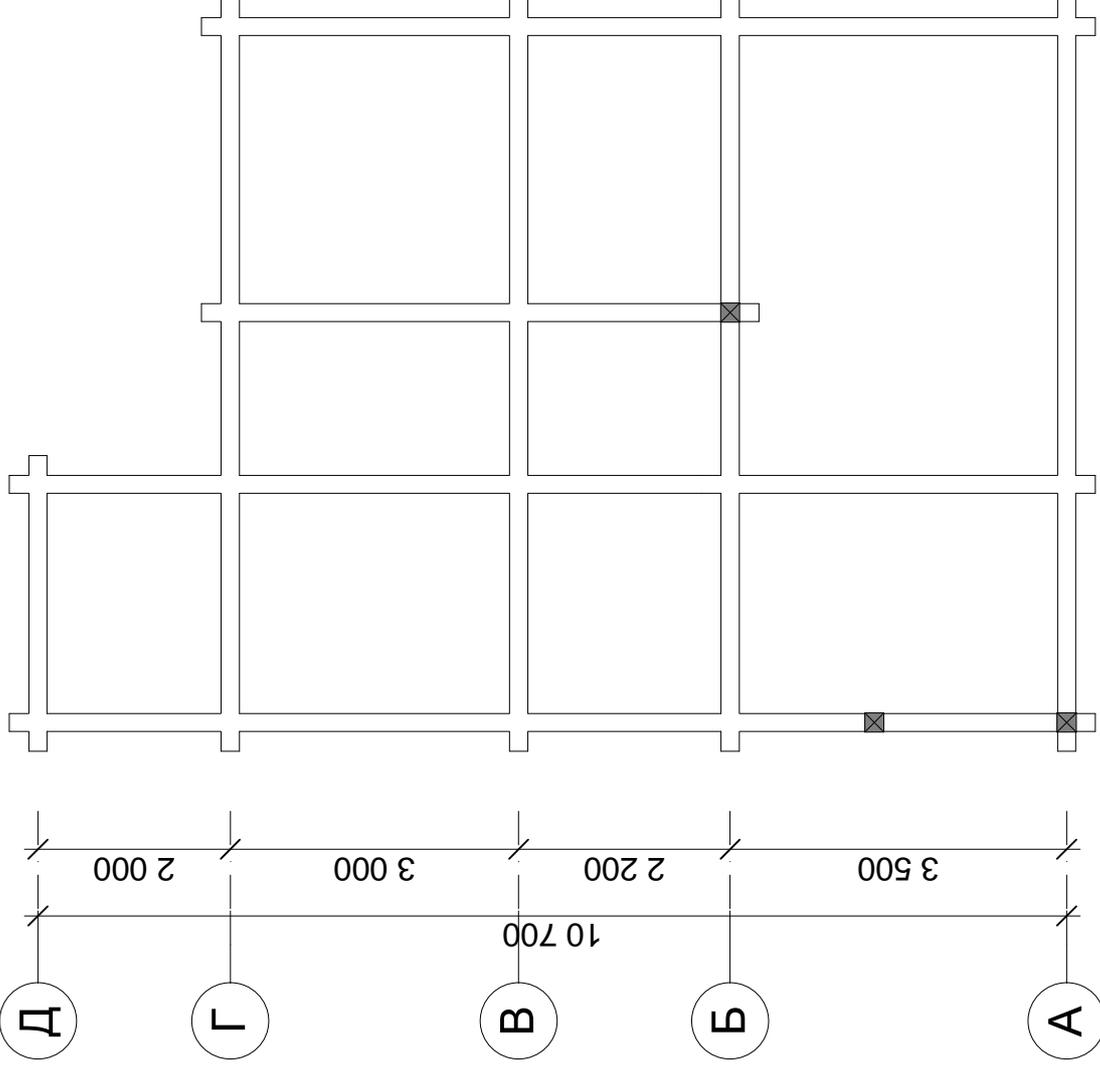

Изм. № подл.	Подп. и дата	Взам. инв. №	Согласовано

Богатырев Роман.			
Д-132. Брус 140x188			
Изм.	Копуч.	Лист	Нарок.
		1	
Дата	Стадия	Лист	Листов
Д-132. Брус 140x188			