


01.01.21-AP

Строительство индивидуально жилого
дома по ул. Радужная, 121 в СТ "Ясная
Поляна" Минского района

г. Минск 2021 г.

Ведомость чертежей основного комплекта		
Лист	Наименование	Примечание
1	Общие данные. Пояснительная записка (начало)	
2	Общие данные. Пояснительная записка (окончание)	
3	Схема генплана с привязками. М1:200	
4	План на отм. 0,000	
5	Фасад 4-1, фасад 1-4	
6	Фасад А-Г, фасад Г-А	
7	Разрез 1-1	
8	Вид 1	
9	Вид 2	

- Общие указания.
1. Технические решения принятые в чертежах соответствуют требованиям экологических, санитарно-гигиенических, противопожарных и других действующих норм и правил и обеспечивают безопасную для жизни и здоровья людей эксплуатацию объекта при соблюдении предусмотренных чертежами мероприятий.
 2. За относительную отметку 0,000 принят уровень чистого пола здания, что соответствует абсолютной отметке 214,15.
 3. Вертикальная планировка решена с учетом существующей ситуации и учетом максимального сохранения существующего рельефа.
 4. Водоотвод запроектирован поверхностным, со сбросом ливневых и талых вод в понижение рельефа.
 5. В благоустройстве участка используется мелкогабаритная тротуарная плитка, декоративное озеленение и малые архитектурные формы. Участок застройки ограждается и благоустраивается. Подъезд к участку проложен от улицы.
 6. Материал наружных стен – деревянный каркас с заполнением минеральной ватой и облицовкой.
 7. Перегородки – каркасные из ГКЛ с минераловатным заполнением и ГВЛВ во влажных помещениях.
 8. Кровля – двускатная из битумной черепицы по деревянной стропильной системе, частично с холодным чердаком.
 9. Полы – плитка керамическая, ламинат.
 10. Предусмотреть био- и огнезащитную обработку деревянных конструкций.
 11. По периметру здания выполнить бетонную отмостку шириной не менее 750мм.
 12. Класс сложности здания – К-5 по СТБ 2331-2015.

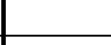						01.01.21-АР			
						Строительство индивидуально жилого дома по ул. Радужная,121 в СТ "Ясная Поляна" Минского района			
Изм.	Кол. уч.	Лист	№ док.	Подп.	Дата				
					04.21	Стадия		Лист	Листов
ГАП		Маісюков			04.21	Э		1	9
Разработал		Маісюков			04.21				
						Общие данные. Пояснительная записка (начало)		Маісюков К. И.	

Основные характеристики строения.

Технико-экономические показатели:

Общая площадь – 124.12 м2.

Площадь застройки – 257.40 м2.

Строительный объем – 640.00 м3.

Характеристики

Тип фундамента – свайный, железобетонный, монолитный.

Материал наружных стен – деревянный каркас с заполнением минеральной ватой и облицовкой.

Крыша – скатная по стропильной системе, предусмотрена обработка деревянных конструкций в соответствии с П2-03 к СНБ 2.02.01-98.

Тип кровли – битумная черепица.


Количество этажей – один.

Внутренняя отделка – штукатурка, плитка, деревянная обшивка.

Наружная отделка – фиброцементные навесные сайдинг-панели.

Наружная отделка цоколя – декоративно-защитная штукатурка, керамическая декоративная плитка на клею.


						01.01.21-AP			
						Строительство индивидуально жилого дома по ул. Радужная,121 в СТ "Ясная Поляна" Минского района			
Изм.	Кол. уч.	Лист	№ док.	Подп.	Дата				
							Стадия	Лист	Листов
ГАП		Маісюков			04.21		Э	2	
Разработал		Маісюков			04.21				
						Общие данные. Пояснительная записка (окончание)	Маісюков К. И.		

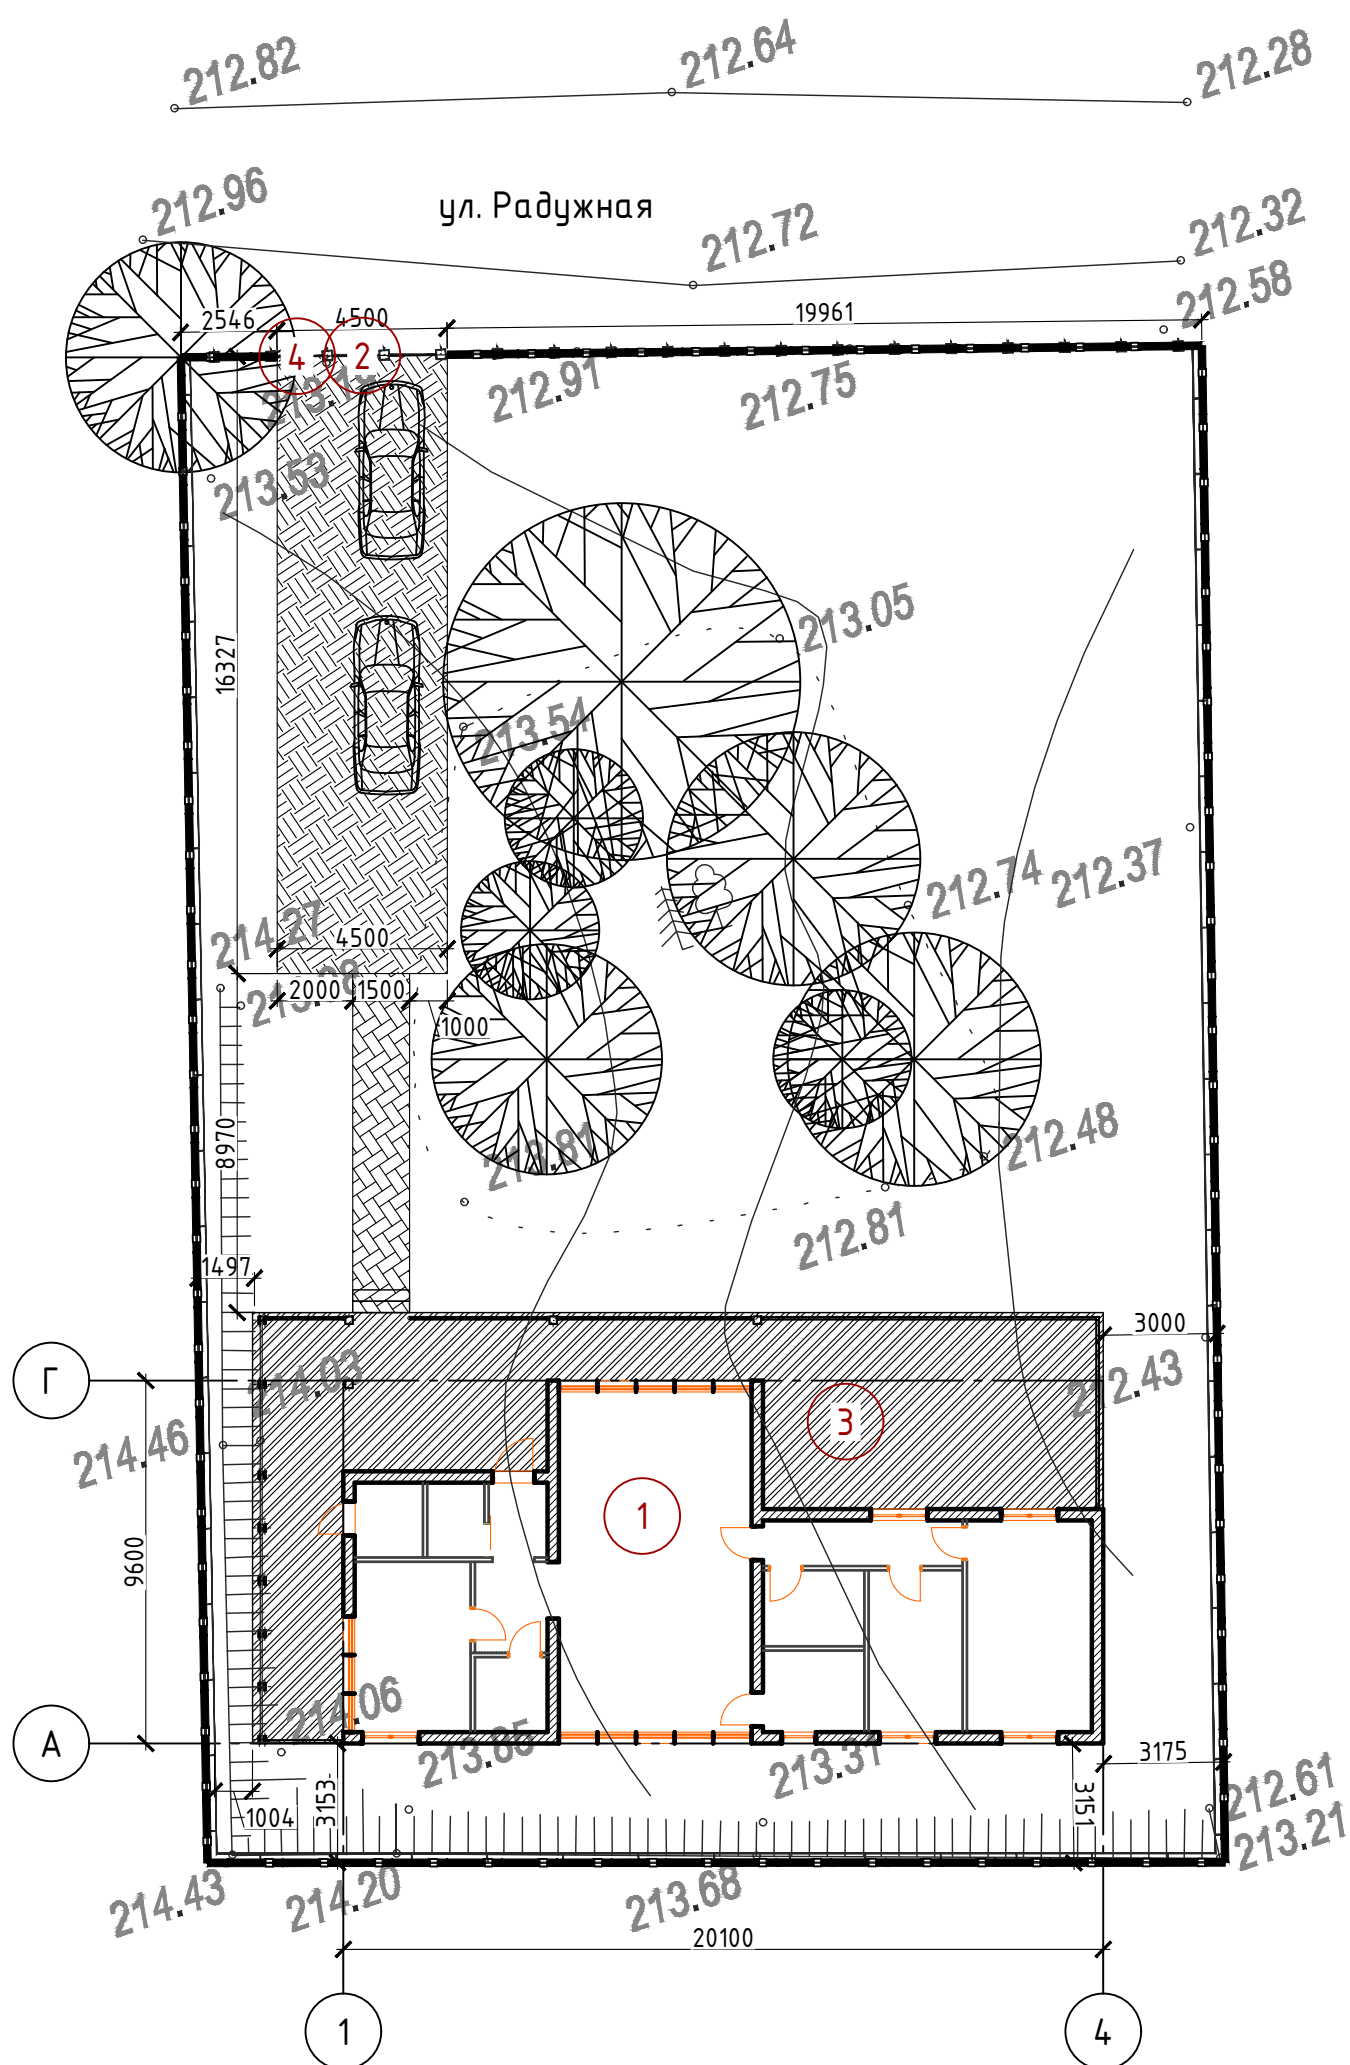

Номер	Наименование	Примечание
1	Жилой дом	Проектир.
2	Ворота гл. въезда	
3	Терраса	Проектир.
4	Калитка	


						01.01.21-АР			
						Строительство индивидуально жилого дома по ул. Радужная, 121 в СТ "Ясная Поляна" Минского района			
Изм.	Кол. уч.	Лист	№ док.	Подп.	Дата		Стадия	Лист	Листов
ГАП		Майсюков			04.21		Э	Э	
Разработал		Майсюков			04.21				
						Схема генплана с привязками. М1:200	Майсюков К. И.		

A diagram showing a vertical wall on the left. A horizontal arrow labeled '1' points from the right towards the wall, representing a force F_1 .

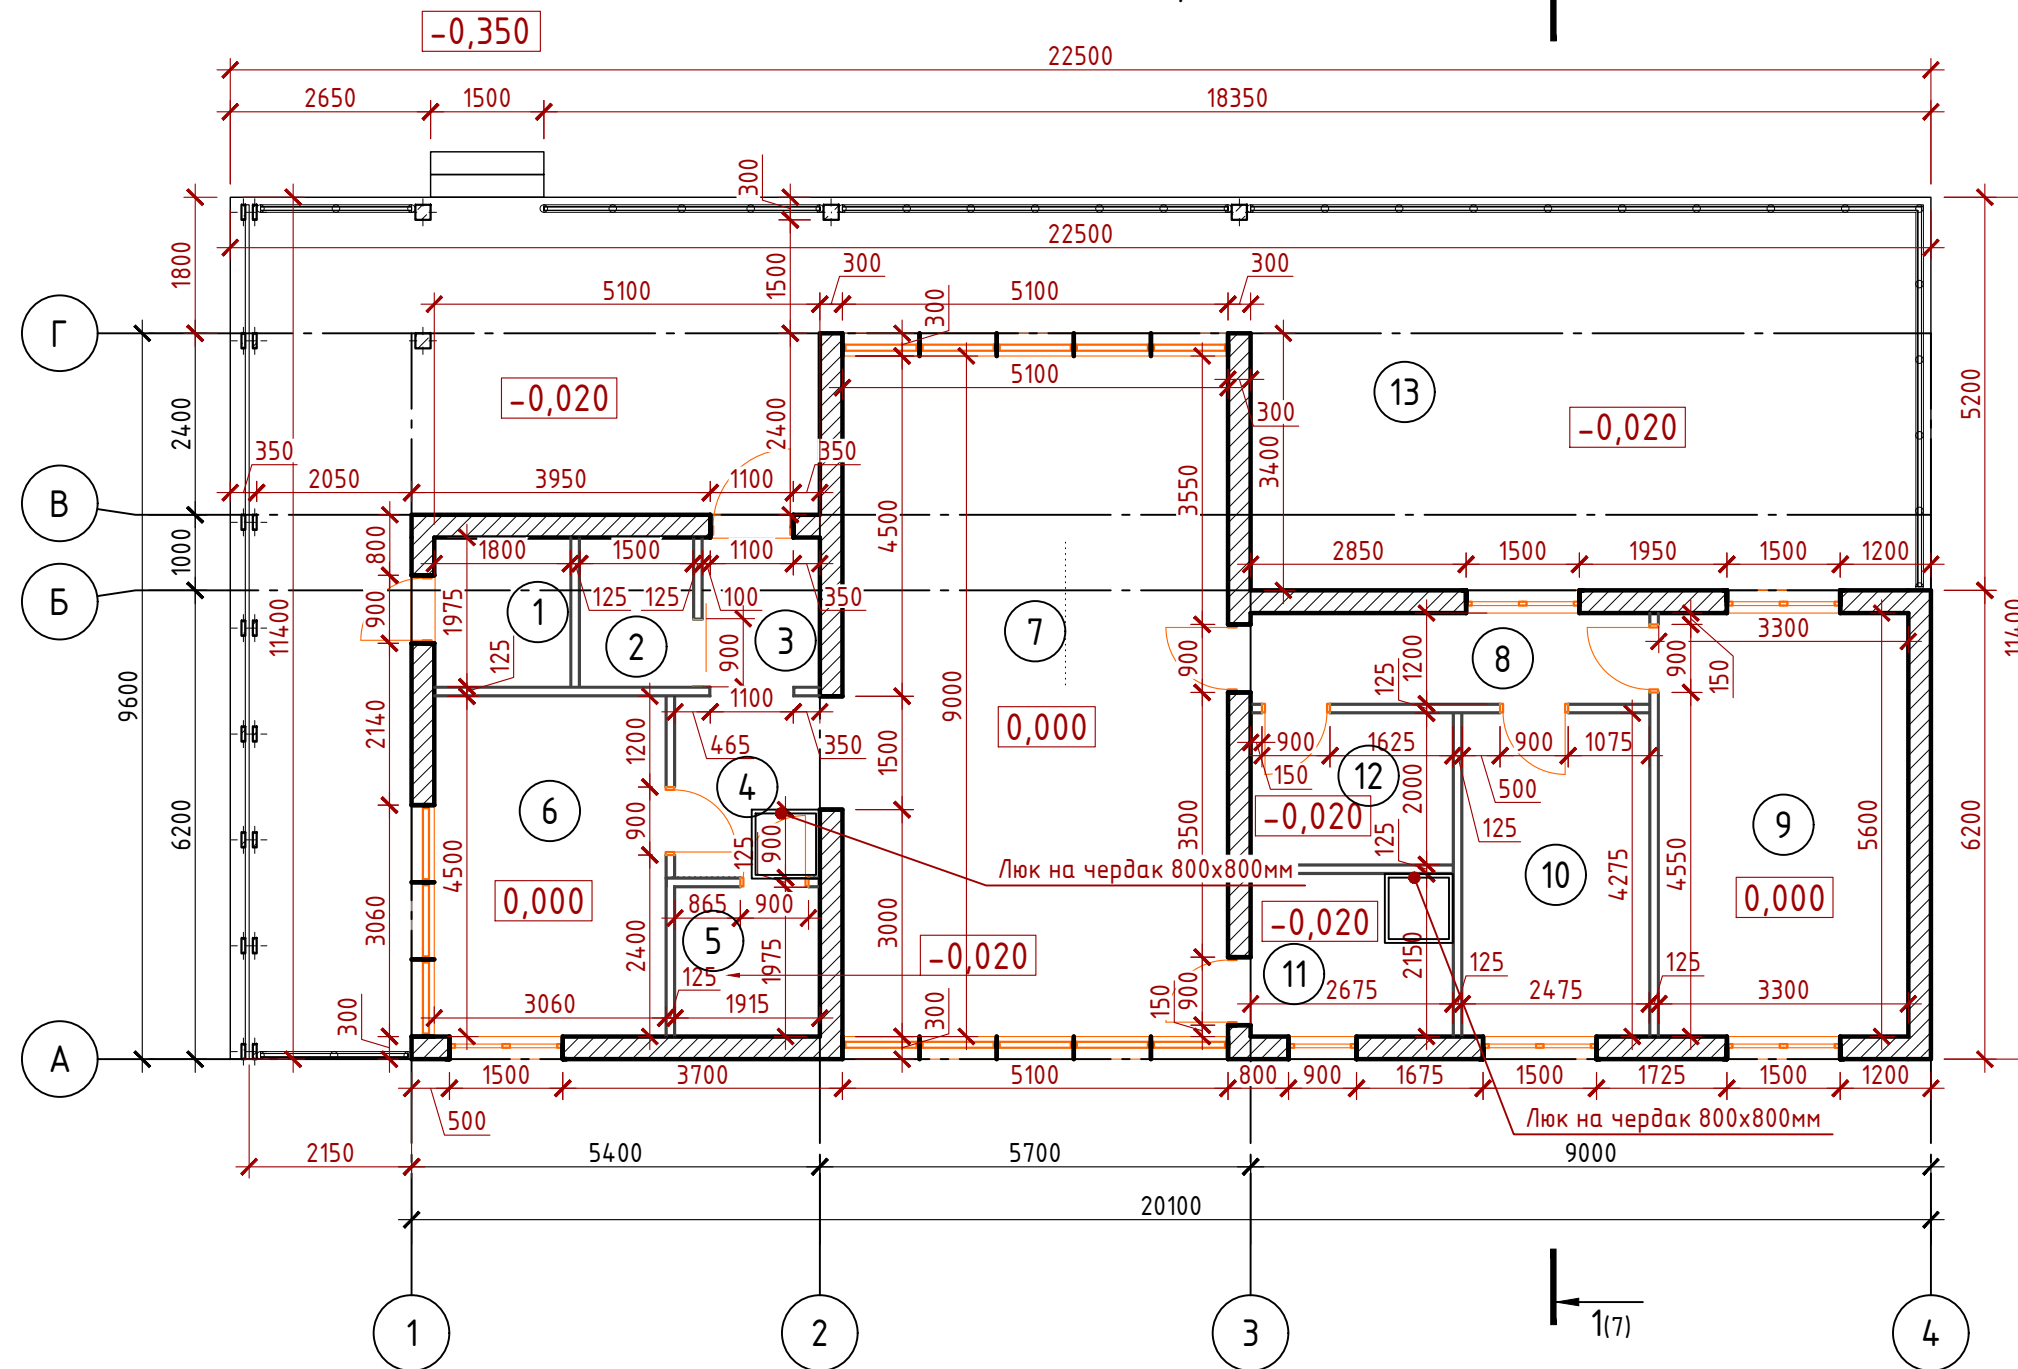


Номер помещения	Наименование	Площадь, м ²
1	Хозяйственное помещение	3.56
2	Гардероб	2.96
3	Тамбур	3.06
4	Холл	4.6
5	Санузел	3.78
6	Спальня	13.77
7	Гостиная с кухней	45.9
8	Коридор	6.33
9	Спальня	18.48
10	Мастерская	10.58
11	Бойлерная. Постирочная	5.75
12	Санузел	5.35
13	Терраса	107.1

						01.01.21-АР				
						Строительство индивидуально жилого дома по ул. Радужная,121 в СТ "Ясная Поляна" Минского района				
Изм.	Кол. уч.	Лист	№ док.	Подп.	Дата			Стадия	Лист	Листов
ГАП		Майсюков			04.21			Э	4	
Разработал		Майсюков			04.21					
						План на отм. 0,000		Майсюков К. И.		

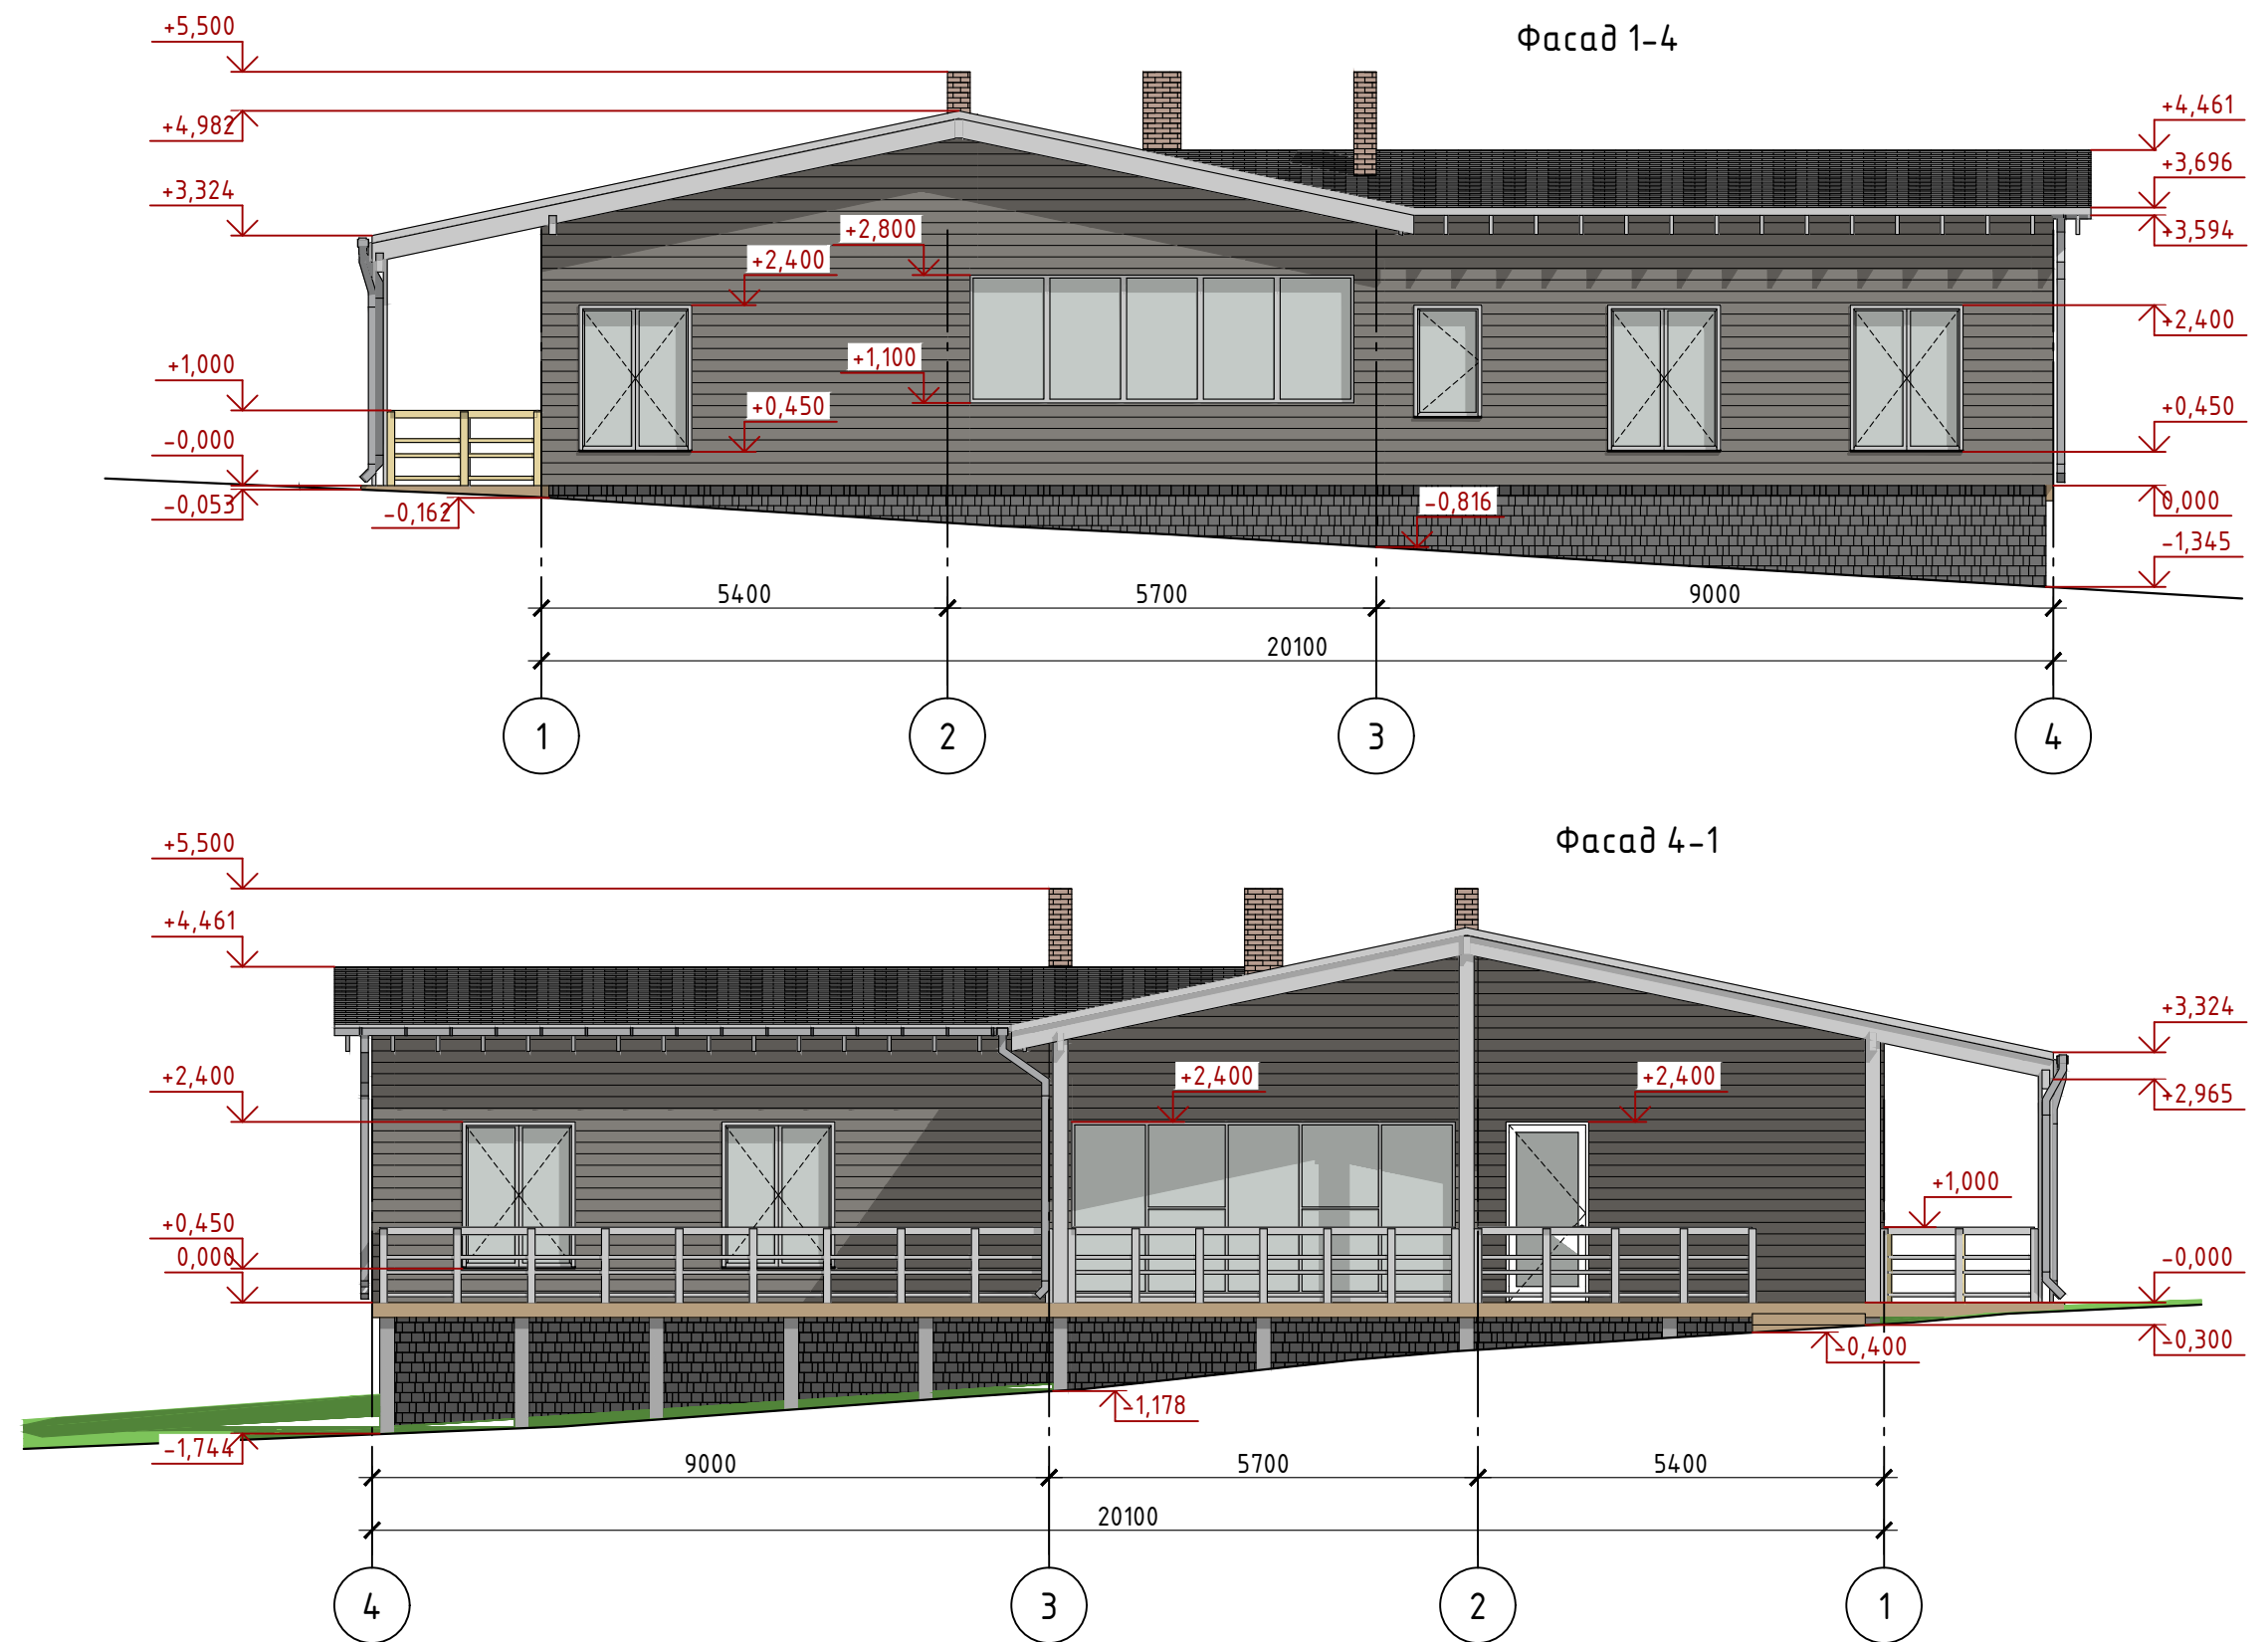


						01.01.21-AP		
						Строительство индивидуально жилого дома по ул. Радужная, 121 в СТ "Ясная Поляна" Минского района		
Изм.	Кол. уч.	Лист	№ док.	Подп.	Дата		Стадия	Лист
ГАП		Майсюков			04.21		Э	5
Разработал		Майсюков			04.21	Фасад 4-1. Фасад 1-4	Майсюков К. И.	


Фасад Г-А

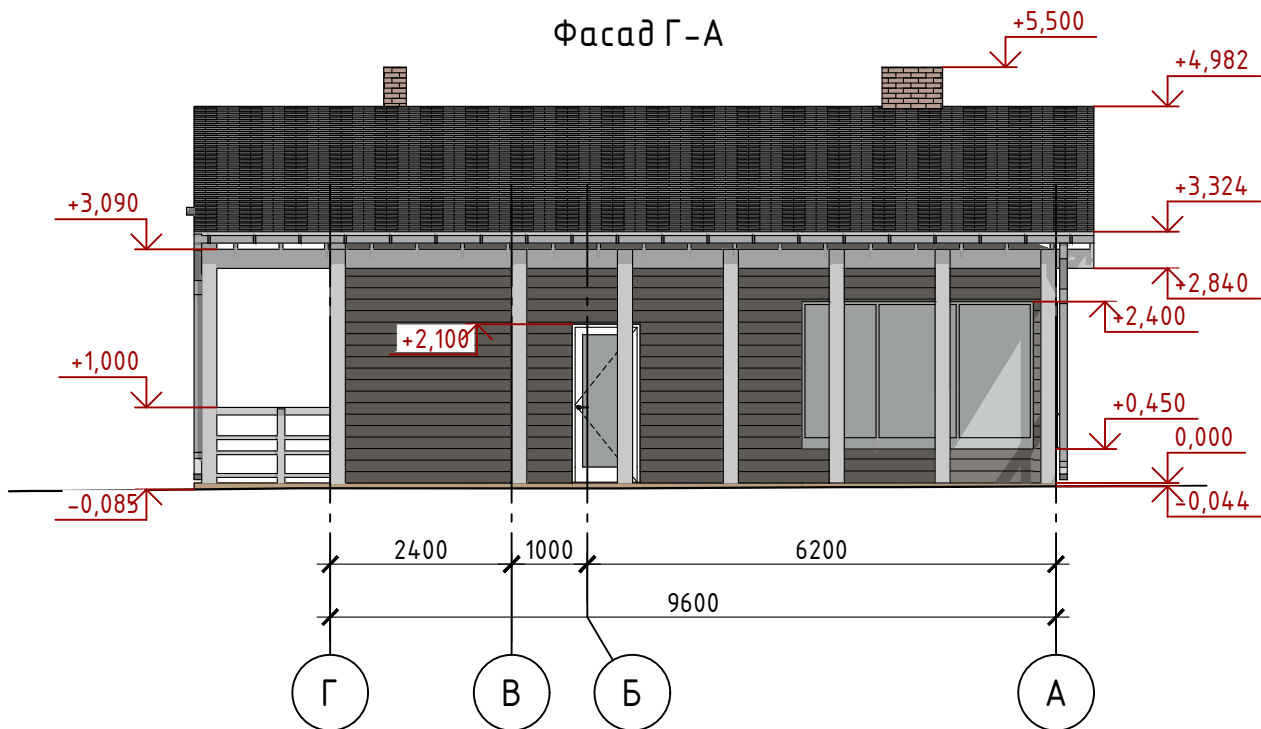

Фасад А-Г

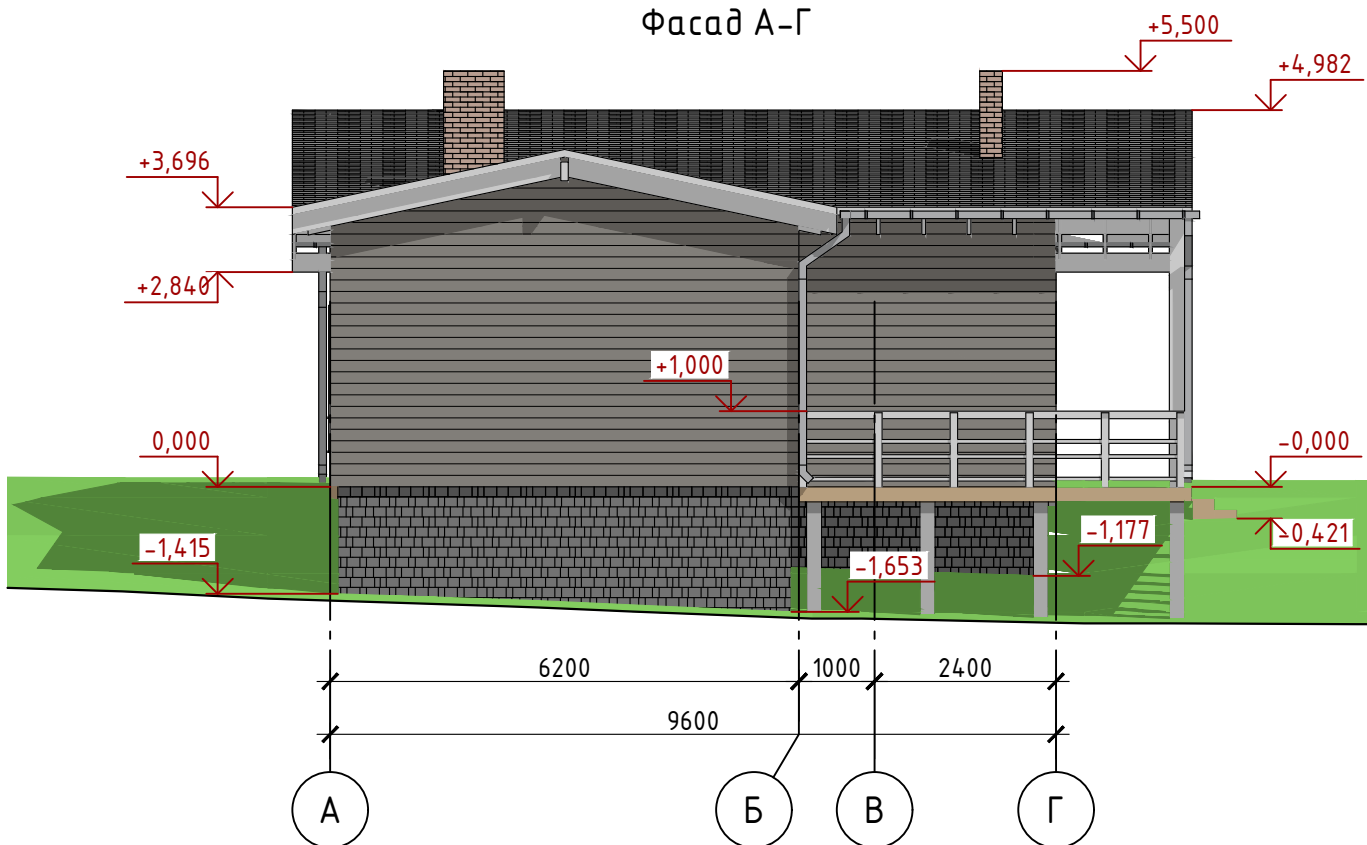

						01.01.21-АР		
						Строительство индивидуально жилого дома по ул. Радужная, 121 в СТ "Ясная Поляна" Минского района		
Изм.	Кол. уч.	Лист	№ док.	Подп.	Дата			
ГАП		Маїсюков			04.21	Стадия	Лист	Листов
Разработал		Маїсюков			04.21	Э	6	
						Фасад А-Г. Фасад А-Г		
						Маїсюков К. И.		

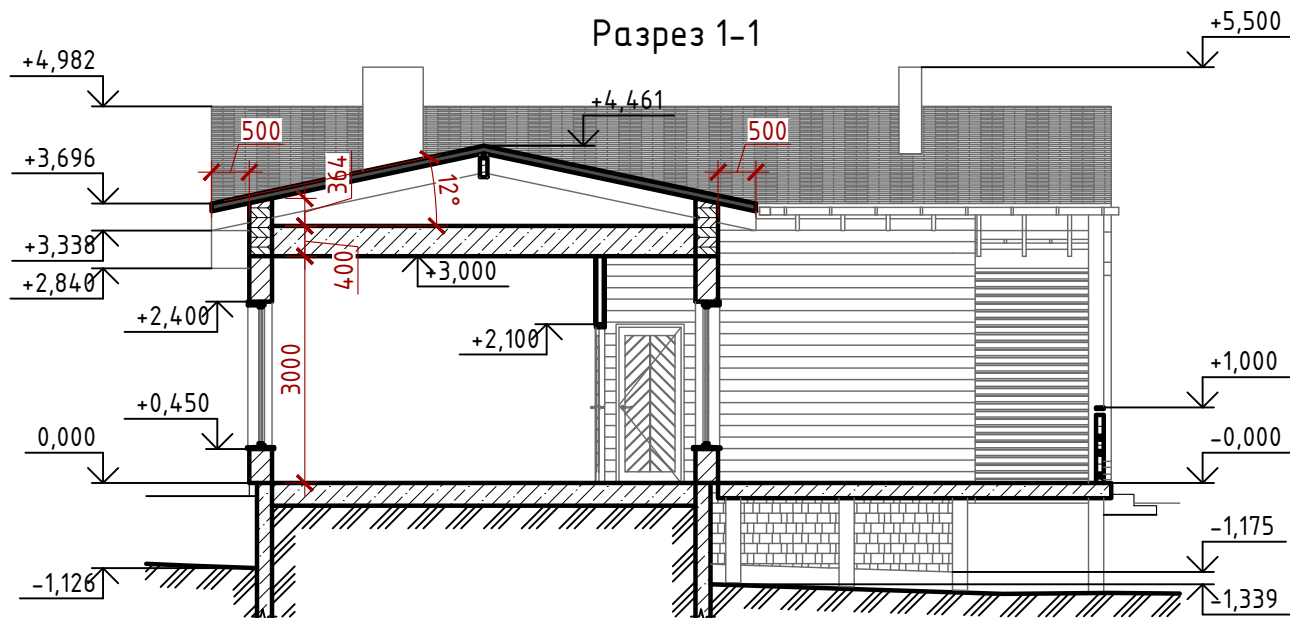

						01.01.21-AP		
						Строительство индивидуально жилого дома по ул. Радужная, 121 в СТ "Ясная Поляна" Минского района		
Изм.	Кол. уч.	Лист	№ док.	Подп.	Дата			
ГАП		Маїсюков			04.21	Стадия	Лист	Листов
Разработал		Маїсюков			04.21	Э	7	
						Разрез 1-1		
						Маїсюков К. И.		



						01.01.21-AP			
						Строительство индивидуально жилого дома по ул. Радужная, 121 в СТ "Ясная Поляна" Минского района			
Изм.	Кол. уч.	Лист	№ док.	Подп.	Дата		Стадия	Лист	Листов
ГАП		Маїсюков			04.21		Э	8	
Разработал		Маїсюков			04.21	Вид 1	Маїсюков К. И.		



						01.01.21-AP				
						Строительство индивидуально жилого дома по ул. Радужная,121 в СТ "Ясная Поляна" Минского района				
Изм.	Кол. уч.	Лист	№ док.	Подп.	Дата					
					04.21			Стадия	Лист	Листов
ГАП		Маїсюков			04.21			Э	9	
Разработал		Маїсюков			04.21					
						Вид 2		Маїсюков К. И.		