


План 1-го этажа

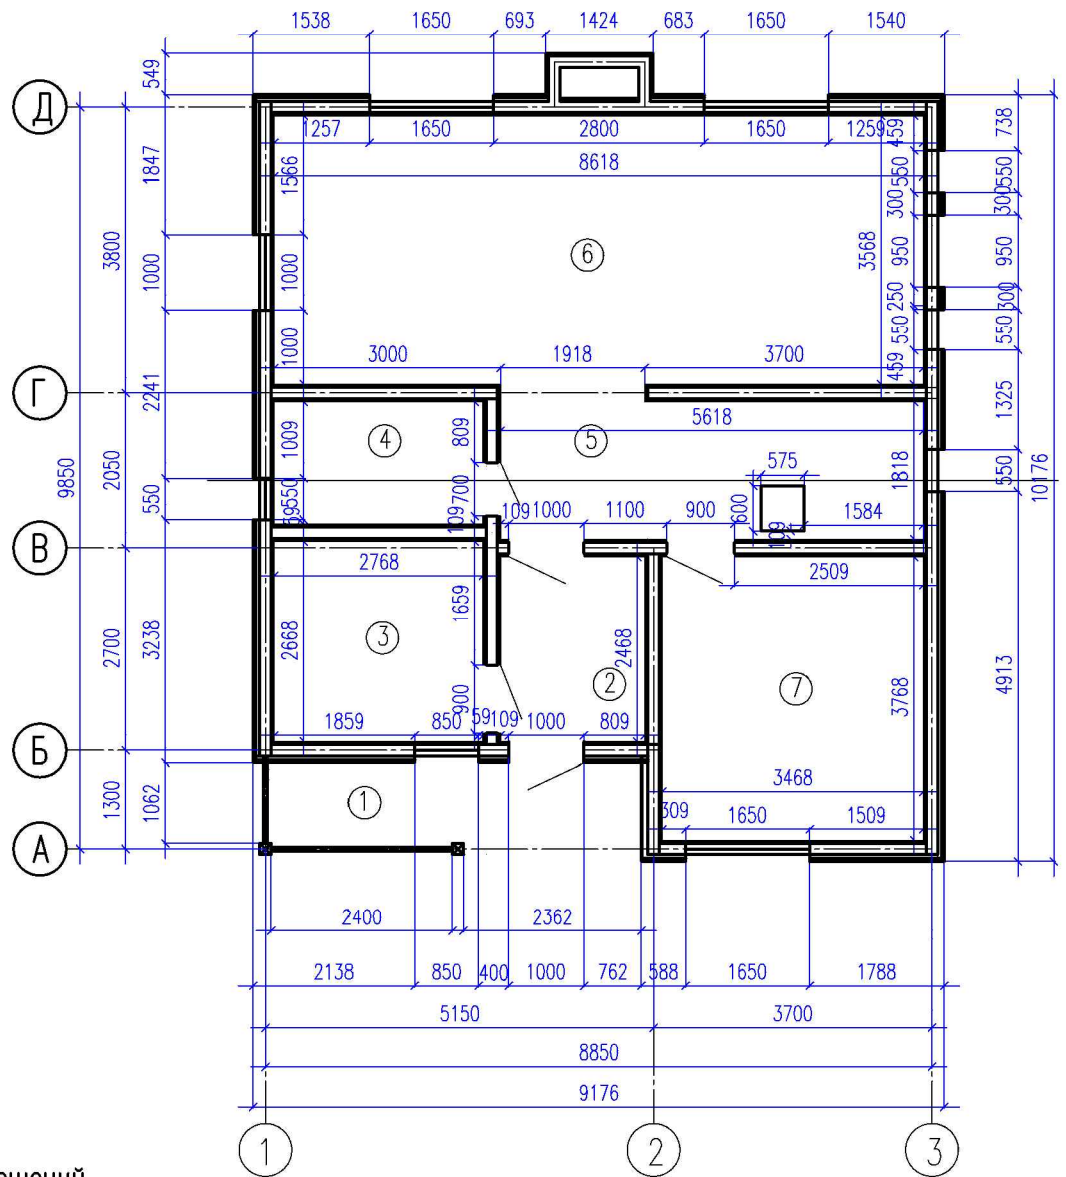

Экспликация помещений

№ по плану	Наименование	Площадь, м ²
1	Крыльцо	6.695
2	Тамбур	4.728
3	Котельная	7.385
4	Санузел	5.032
5	Холл	10.213
6	Кухня-гостиная	30.749
7	Комната	13.067
Общая площадь 1-го этажа		77.869

Примечание:
* На чертежах указаны оконные и дверные проемы

24/03/19-AP

Жилой дом с мансардой

Колуч.	Лист	№ док.	Подп.	Дата	Стадия	Лист	Листов
Разработала	Кочеткова С.А.				AP	4	12
МО, Раменский район, сельское поселение Новохаритоновское, д. Антоново, ул. Совхозная, уч. №19					VillageHouses		
План 1-го этажа					VillageHouses		