

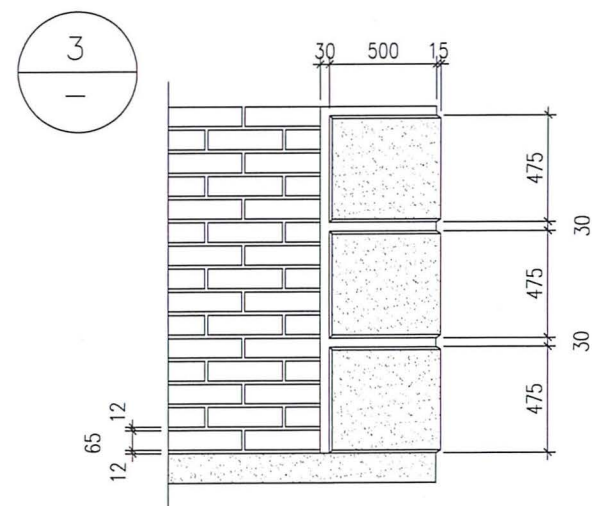
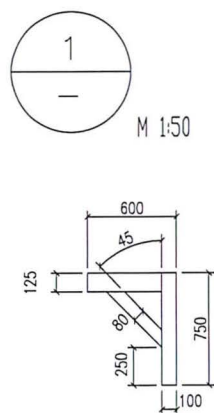


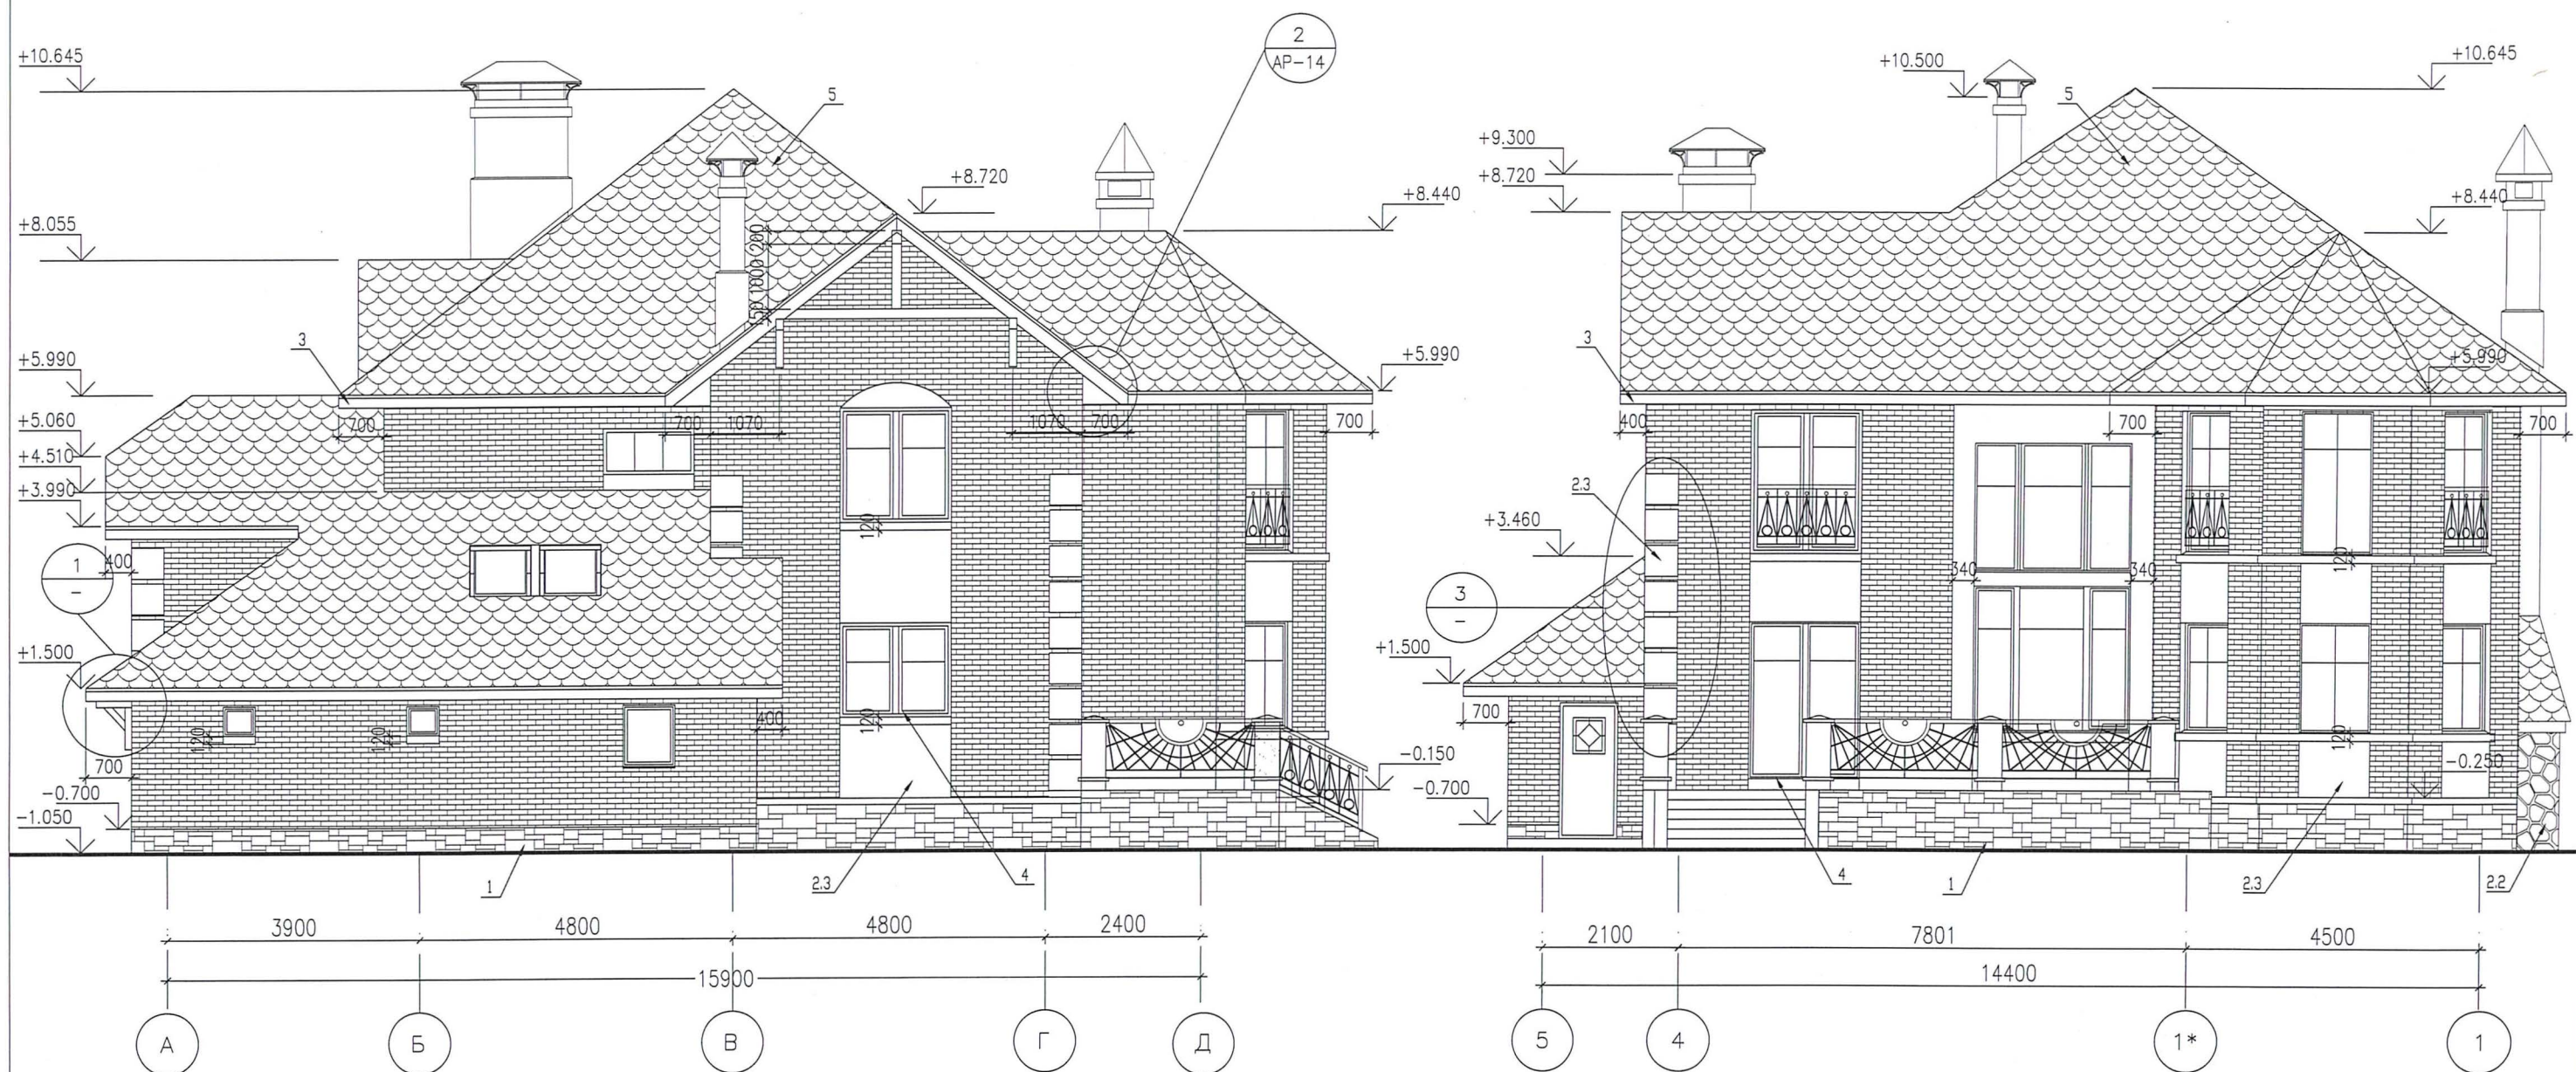

ПРИМЕЧАНИЯ
Общие примечания см. лист АР-10

						АР-11		
						ПРОЕКТ 93А		
Изм.	Нач.	Лист	N док.	Подп.	Дата			
Нач.отд.						Стация	Лист	Листов
						Р		
Провер.	Тарасов					ИНДИВИДУАЛЬНЫЙ ЖИЛОЙ ДОМ		
Разраб.	Тарасов					Фасад по оси "4"		
Исполнил	Попова					Фасад по оси "Г"		
Н.контр.								

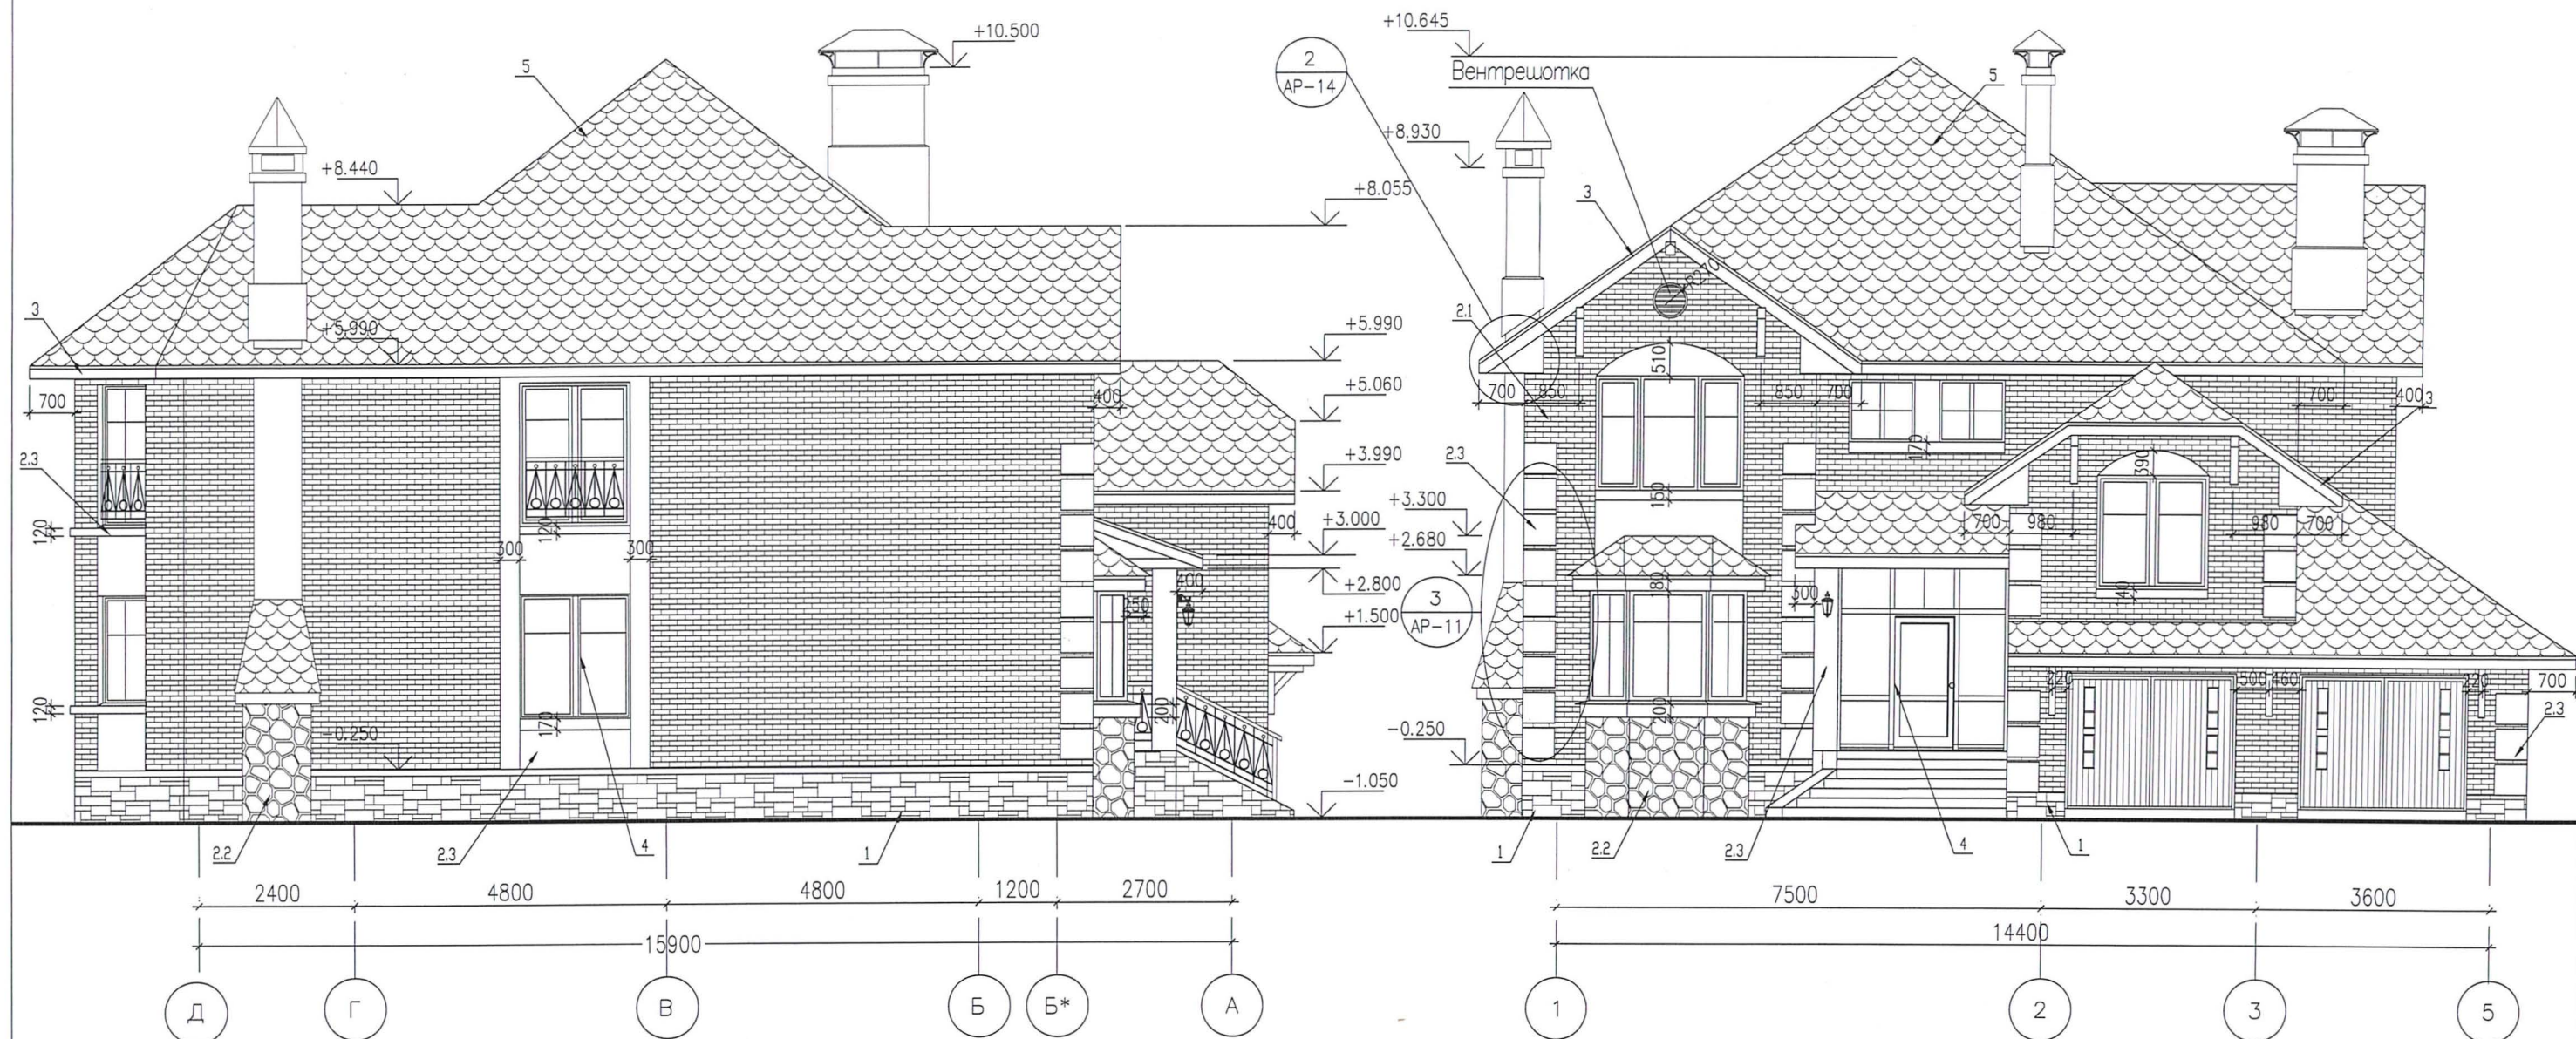

ПРИМЕЧАНИЯ


- Настоящий лист читать с листами Ар-5-8.
- Облицовку стен цоколя искусственным камнем производить по технологической документации изготовителя материалов.

НАРУЖНАЯ ОТДЕЛКА


- цоколь — искусственный камень "Камрок" серо-зеленого цвета, прямоугольной формы "Древний пласт", 04310
- 1 — фасад — кирпич лицевой "Терка" светлый бежевый "Крем Иней"
- 2.2 — фасад — искусственный камень "Камрок" серого цвета "Бут" округлой формы
- 2.3 — фрагмент фасада — штукатурка с покраской в белый цвет
- 3 — торцовые доски кровли и ограждения балконов — окраска "Пинотекс" в коричневый цвет
- 4 — оконные переплеты — цвет "Темный дуб"
- 5 — кровля — битумная черепица "Тегола" — тип Мозаика цвет Серый с отливом

Окончательный выбор цвета и фактуры отделочных материалов осуществляется Заказчиком в ходе строительных работ.

						АР-10		
						ПРОЕКТ 93А		
Изм.	Нач.	Лист	N док.	Подп.	Дата			
Нач.отд.						ИНДИВИДУАЛЬНЫЙ ЖИЛОЙ ДОМ		
Провер.	Тарасов					Стадия	Лист	Листов
Разраб.	Тарасов					Р		
Исполнил	Попова					Фасад по оси "1" Фасад по оси "А"		
Н.контр.								

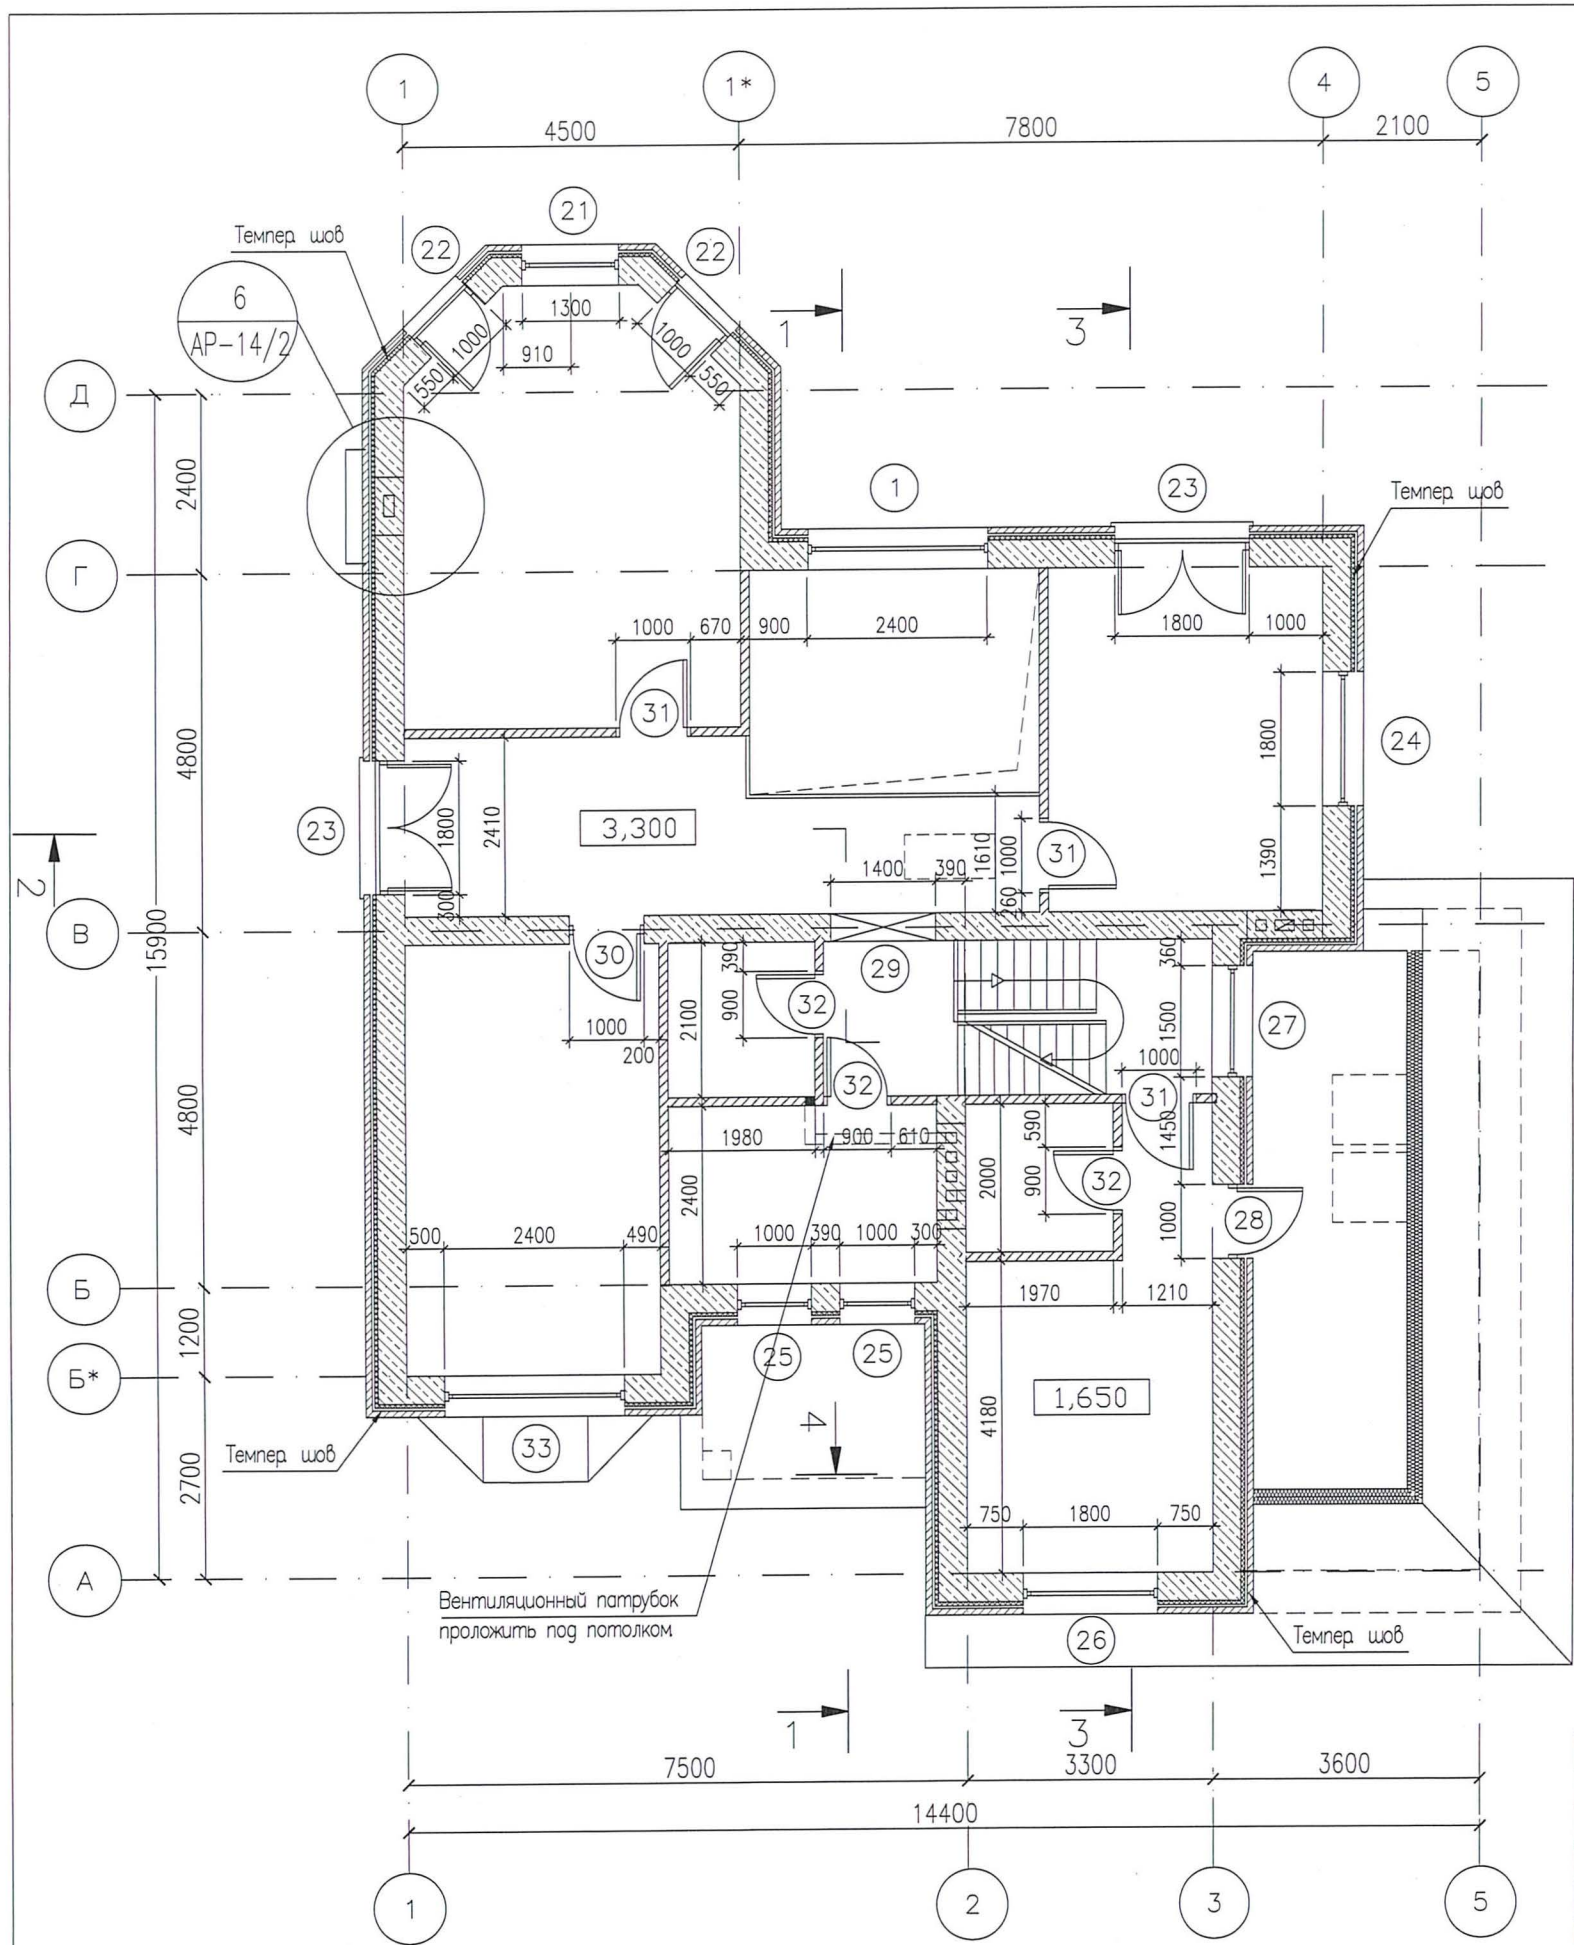

ПРИМЕЧАНИЯ
1. Общие примечания см. лист АР-4
2. Перекрытия см. раздел КР.

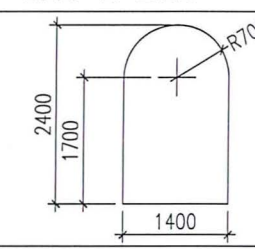Ведомость проемов и перемычек				
Марка, позиция	Размер проема в мм, вхх.	Кол.	Отметка низа, м (от у.ч.п.)	Перемычка
21	1300 x 2250	1	+3.500	
22	1000 x 2250	2	+3.500	
23	1800 x 2250	2	+3.500	
24	1800 x 1750	1	+4.000	
25	1000 x 1000	2	+4.750	
26	1800 x 1750	1	+2.500	
27	1500 x 750	1	+4.750	
28	1000 x 2100	1	+1.650	
29		1	+3.300	
30	1000 x 2200	1	+3.300	
31	1000 x 2200	3	+3.300 +1.650	---
32	900 x 2200	3	+3.300 +1.650	---
24	2400 x 1750	1	+4.000	

						АР-6			
						ПРОЕКТ 93А			
Изм.	Нач.	Лист	№ док.	Подп.	Дата	ИНДИВИДУАЛЬНЫЙ ЖИЛОЙ ДОМ	Стадия	Лист	Листов
Нач.отд.							Р		
Провер.	Тарасов					План стен 2 этажа			
Разраб.	Тарасов								
Исполнил	Попова								
Н.контр.									