


KX

Изм. Кол.уч.	Лист	№ док.	Подпись	Дата	Дом МЕЛЬНИЦА. д.Ульяново, Тверская обл.	Стадия	Лист	Листов
Разраб.	Скуратов					Р	0	
Утвердил								

Копировал

Формат

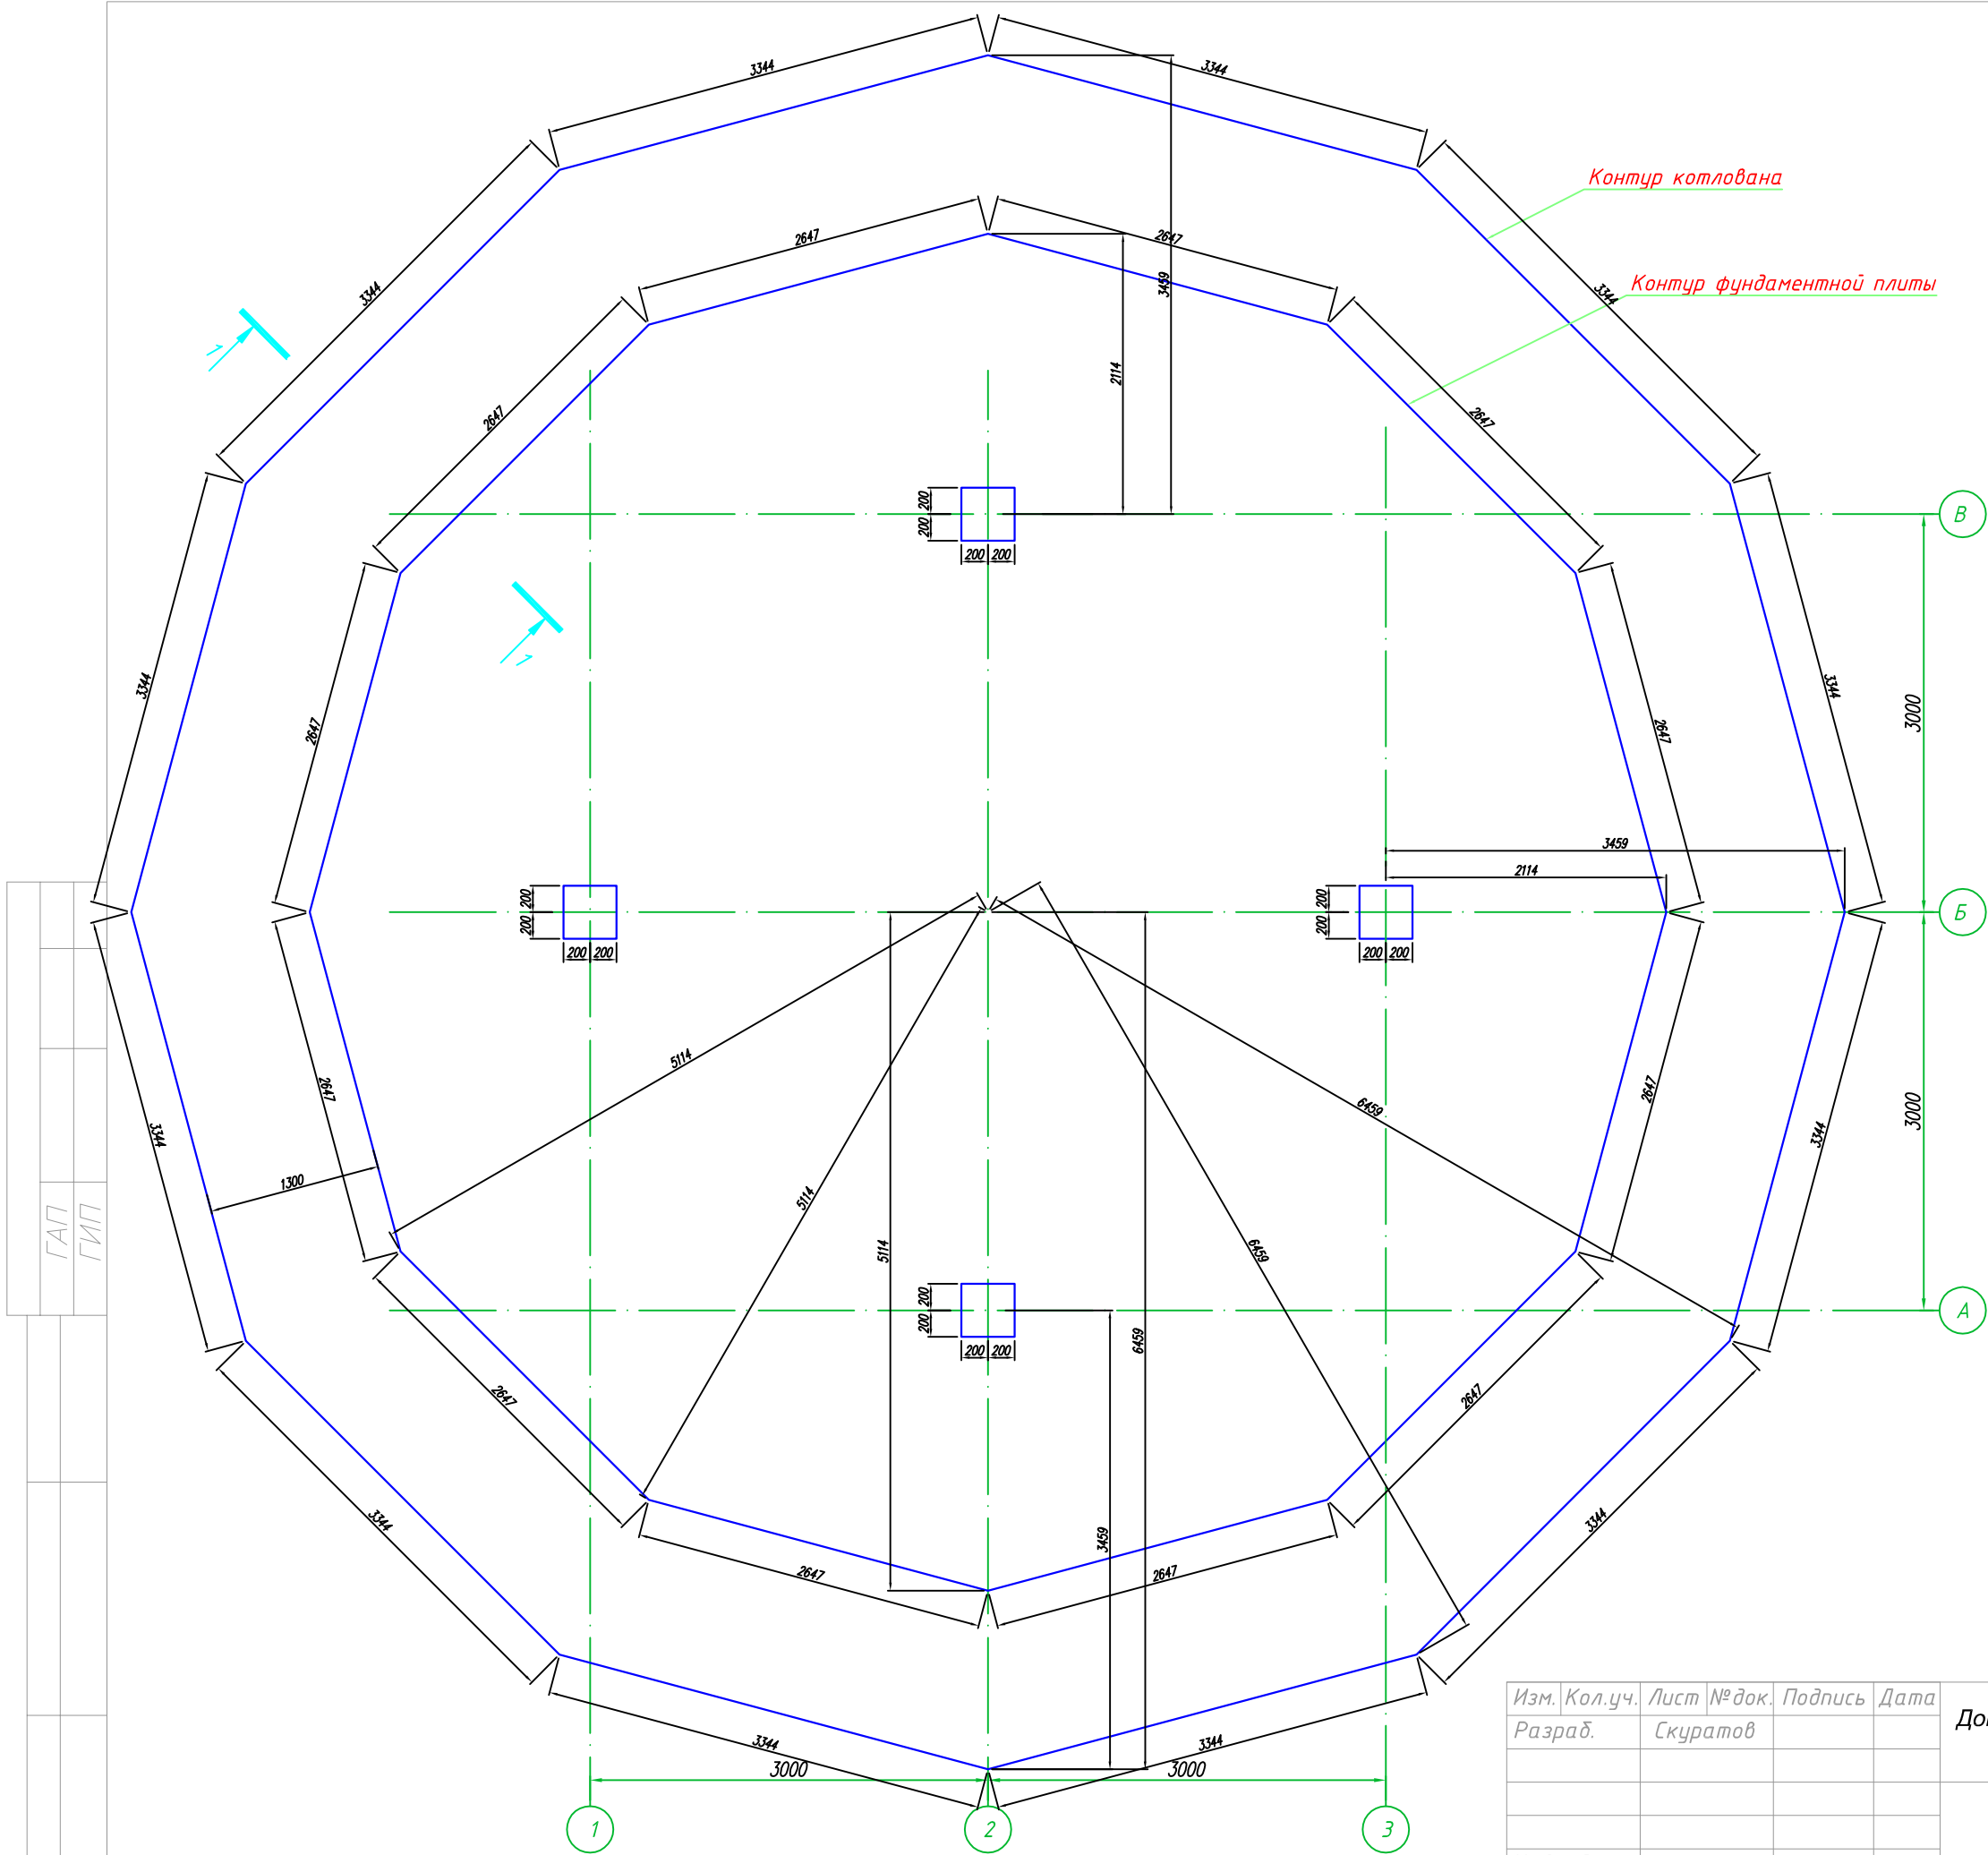

Контур котлована

Контур фундаментной плиты

№	Наименование	Кол-во	Ед.изм.
	Геотекстиль 350г/м2	212	м.кв.
	Песок ср.крупности	57,6	м.куб.
	Щебень гранитный фр.20-40	37,6	м.куб.
	Арматура $\Phi 8$, А1	378	м.п.
	Бетон В15 F150 W6	7,1	м.куб.
	Гидроизоляция	210	м.кв.

Изм.	Кол.уч.	Лист	№ док.	Подпись	Дата
Разраб.		Скуратов			
Утвердил					

Дом МЕЛЬНИЦА. д.Ульяново, Тверская обл.

План котлована.


План фундамента опалубочный.

Стадия	Лист	Листов
Р	1	

Копировал

Формат


Сечение 1-1

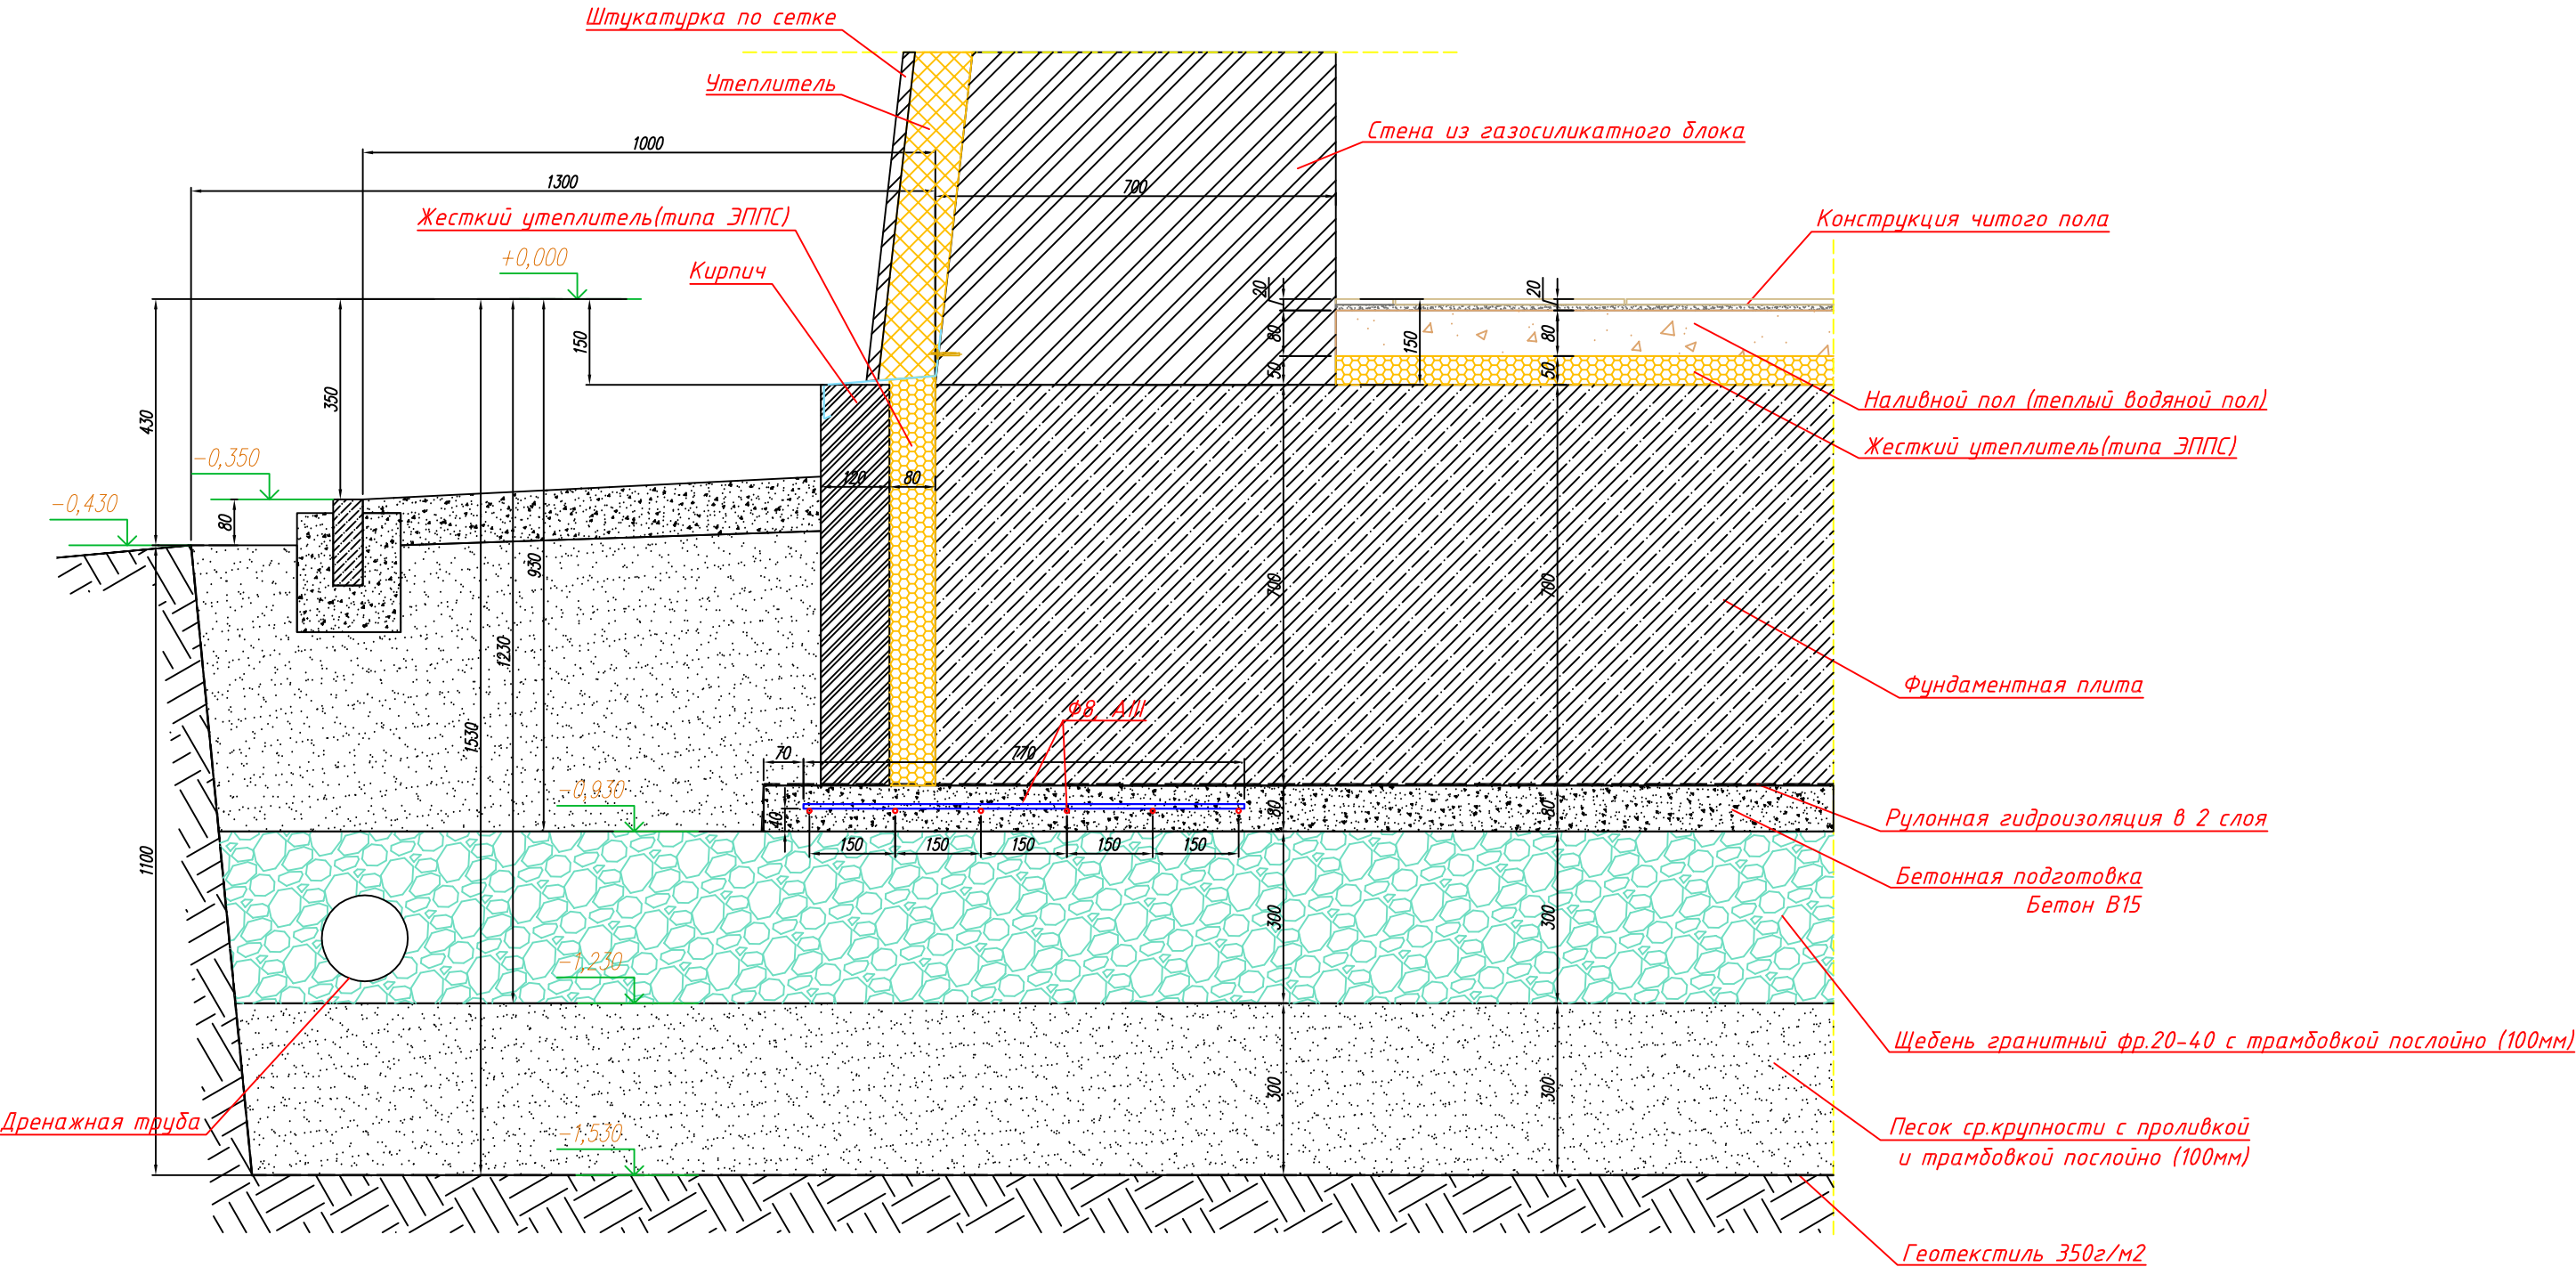


Изм.	Кол.уч.	Лист	№ док.	Подпись	Дата	Дом МЕЛЬНИЦА. д.Ульяново, Тверская обл.	Стадия	Лист	Листов
Разраб.		Скуратов					Р	2	
Утвердил						Сечение 1-1			

Копировал

Формат

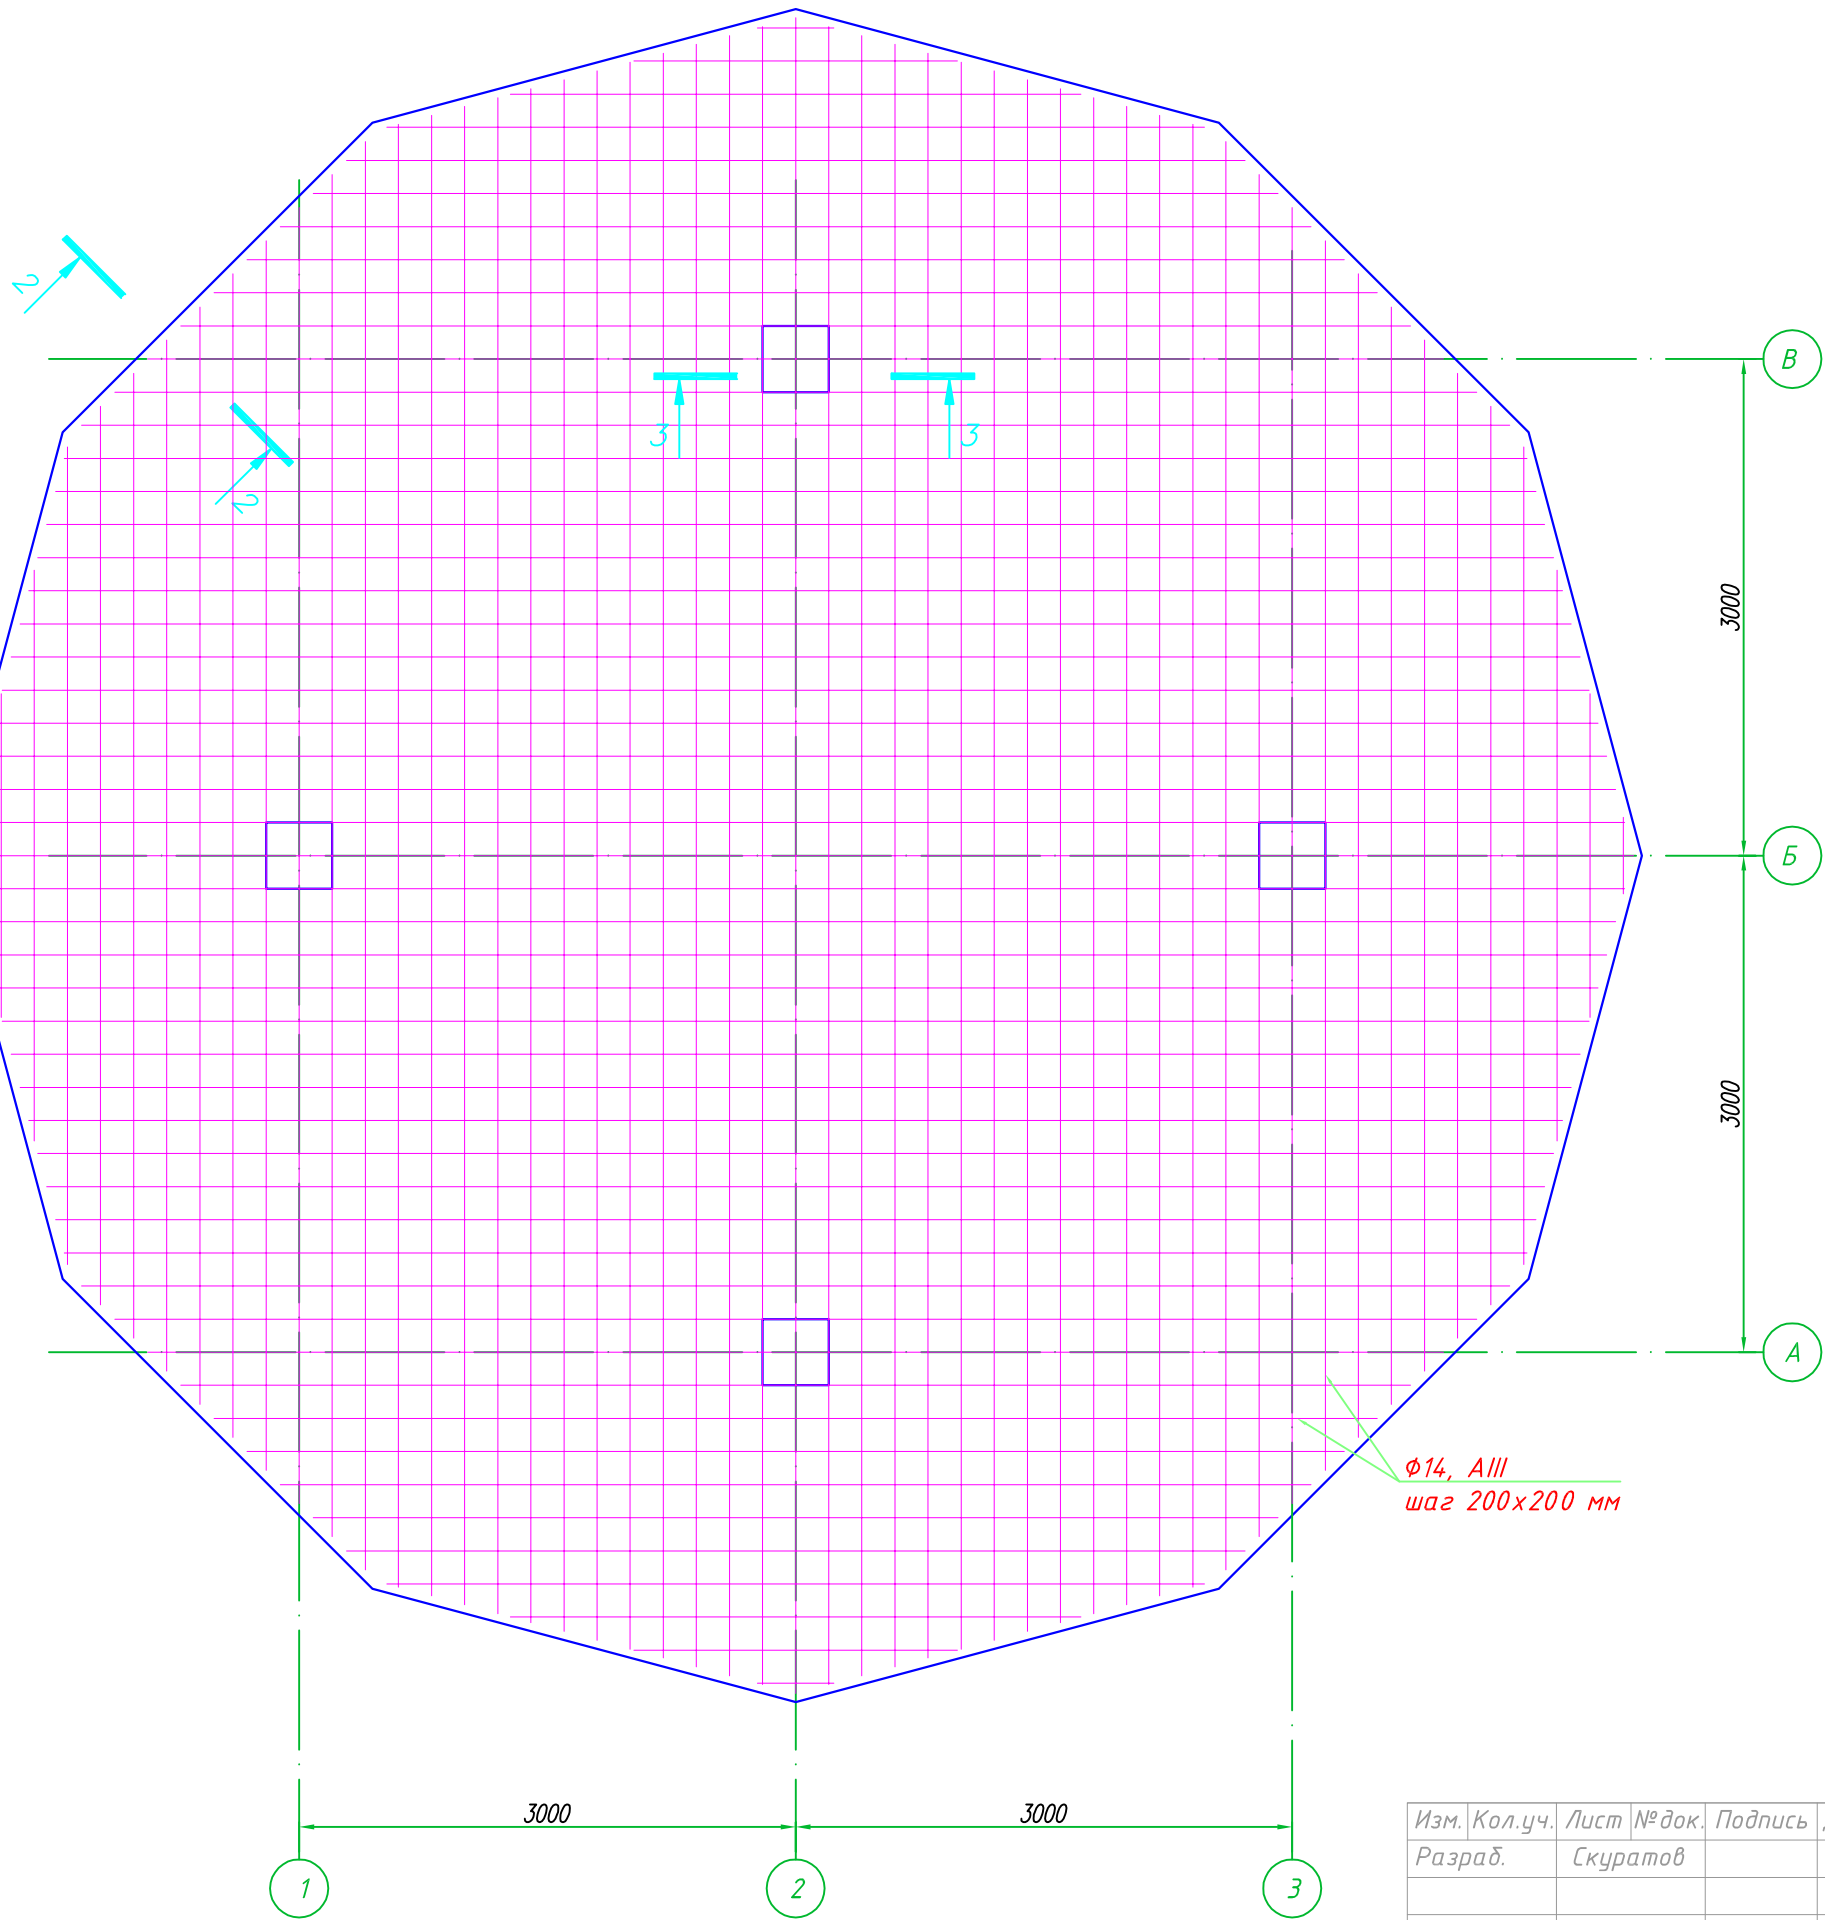



Перевязка арматуры в разбежку.

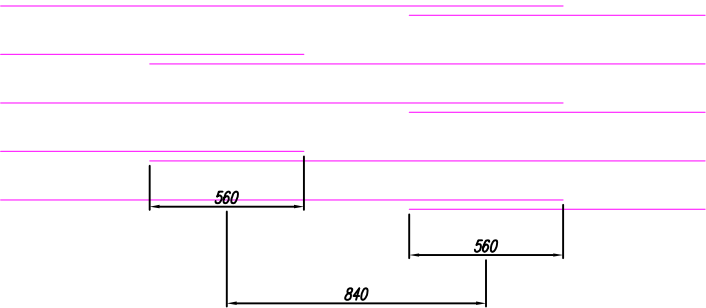


ГАП	ГИП

Изм.	Кол.уч.	Лист	№ док.	Подпись	Дата	Дом МЕЛЬНИЦА. д.Ульяново, Тверская обл.	Стадия	Лист	Листов
Разраб.		Скуратов					Р	3	
						Фундаментная плита на отм. -0,150 Основное армирование			
Утвердил									

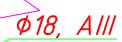

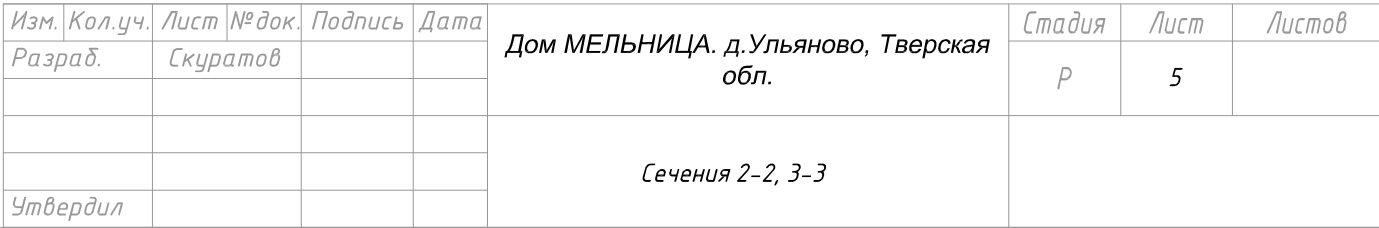

Формат

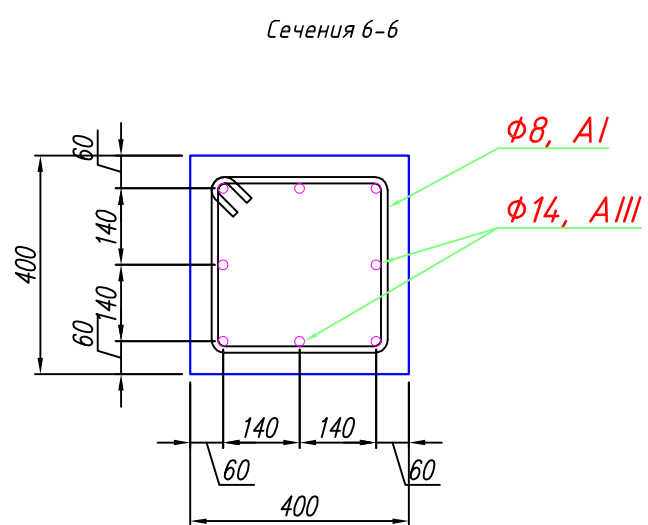

На все колонны			
№	Наименование	Кол-во	Ед.изм.
	Бетон В25 F200 W8	8,6	м.куб.
	Арматура $\phi 18$, AIII	4 12,8	м.п.
	Арматура $\phi 14$, AIII	129,6	м.п.
	Арматура $\phi 8$, AI	4 37,2	м.п.


Изм.	Кол.уч.	Лист	№ док.	Подпись	Дата	Дом МЕЛЬНИЦА. д.Ульяново, Тверская обл.	Стадия	Лист	Листов
Разраб.		Скуратов					Р	7	
						Армирование колонн 4 этажа			
Утвердил									



A diagram showing a stepped profile. It consists of a horizontal base line. From the left end of the base, a vertical line goes up to a horizontal segment of length 560. From the right end of this segment, a vertical line goes down to a second horizontal segment of length 560. The distance between the left end of the first segment and the right end of the second segment is 840.


Изм. Кол.уч.	Лист	№ док.	Подпись	Дата	Дом МЕЛЬНИЦА. д.Ульяново, Тверская обл.	Стадия	Лист	Листов
Разраб.	Скуратов					Р	9	
					Перекрытие на отм +3,400, основное армирование			
Утвердил								

Формат

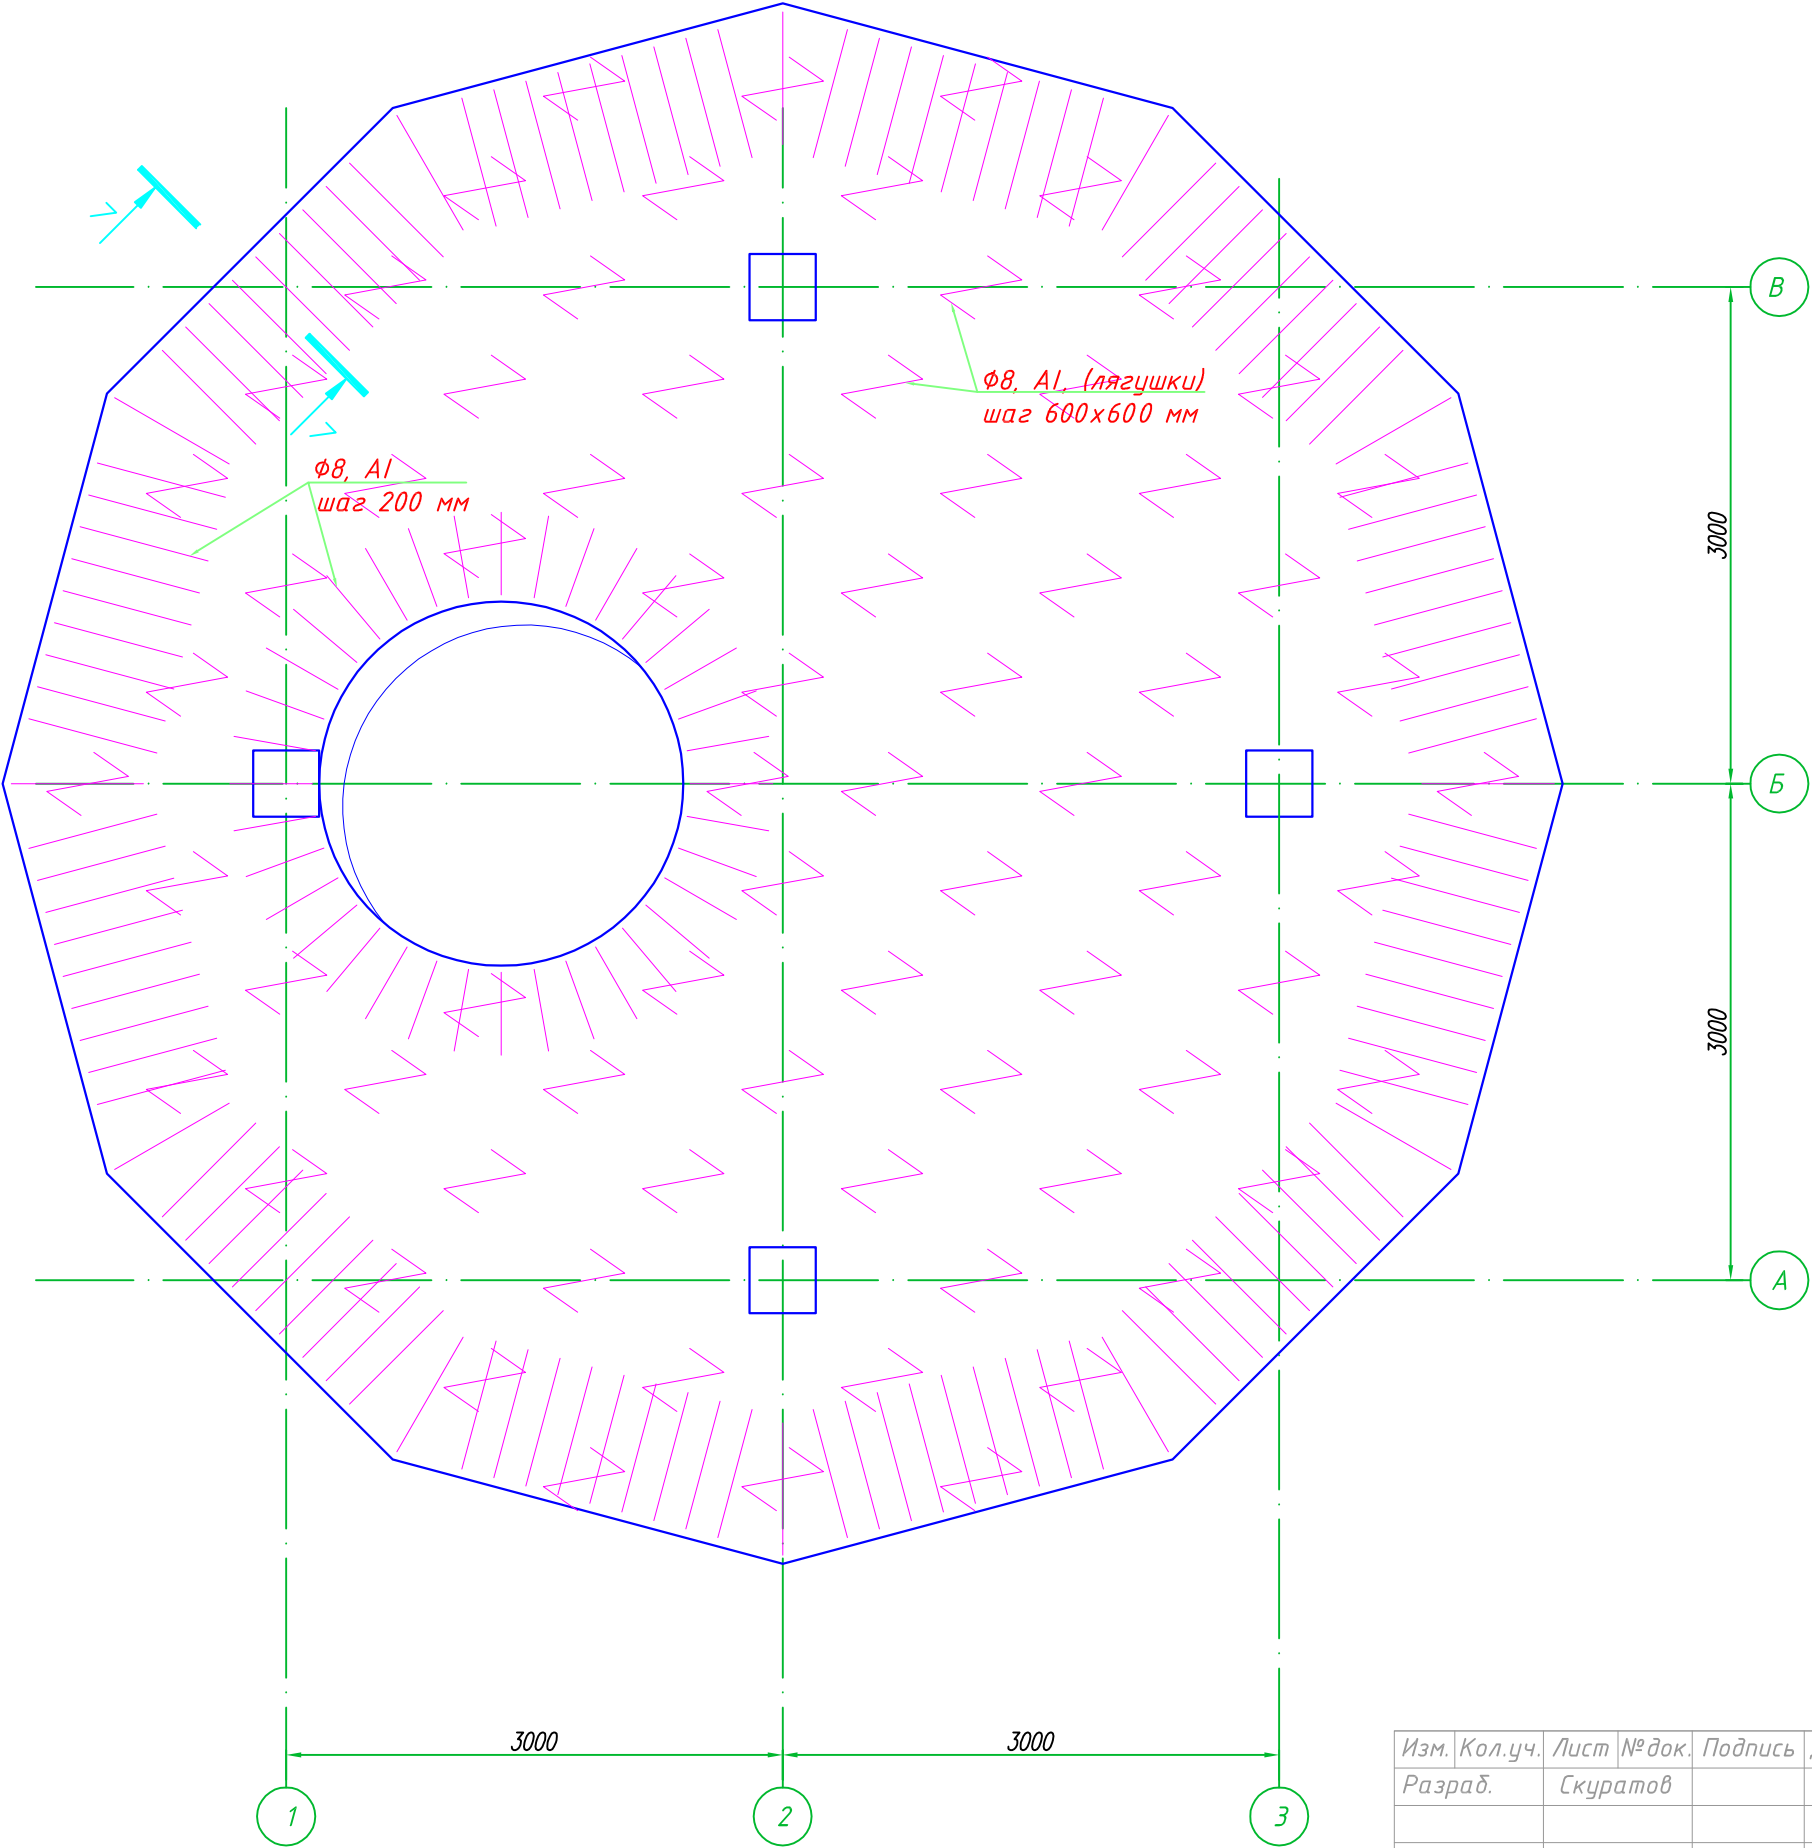

ГАП	ГИП


Изм.	Кол.уч.	Лист	№ док.	Подпись	Дата	Дом МЕЛЬНИЦА. д.Ульяново, Тверская обл.	Стадия	Лист	Листов
Разраб.		Скуратов					Р	10	
						Перекрытие на отм +3,400, Конструктивное армирование			
Утвердил									

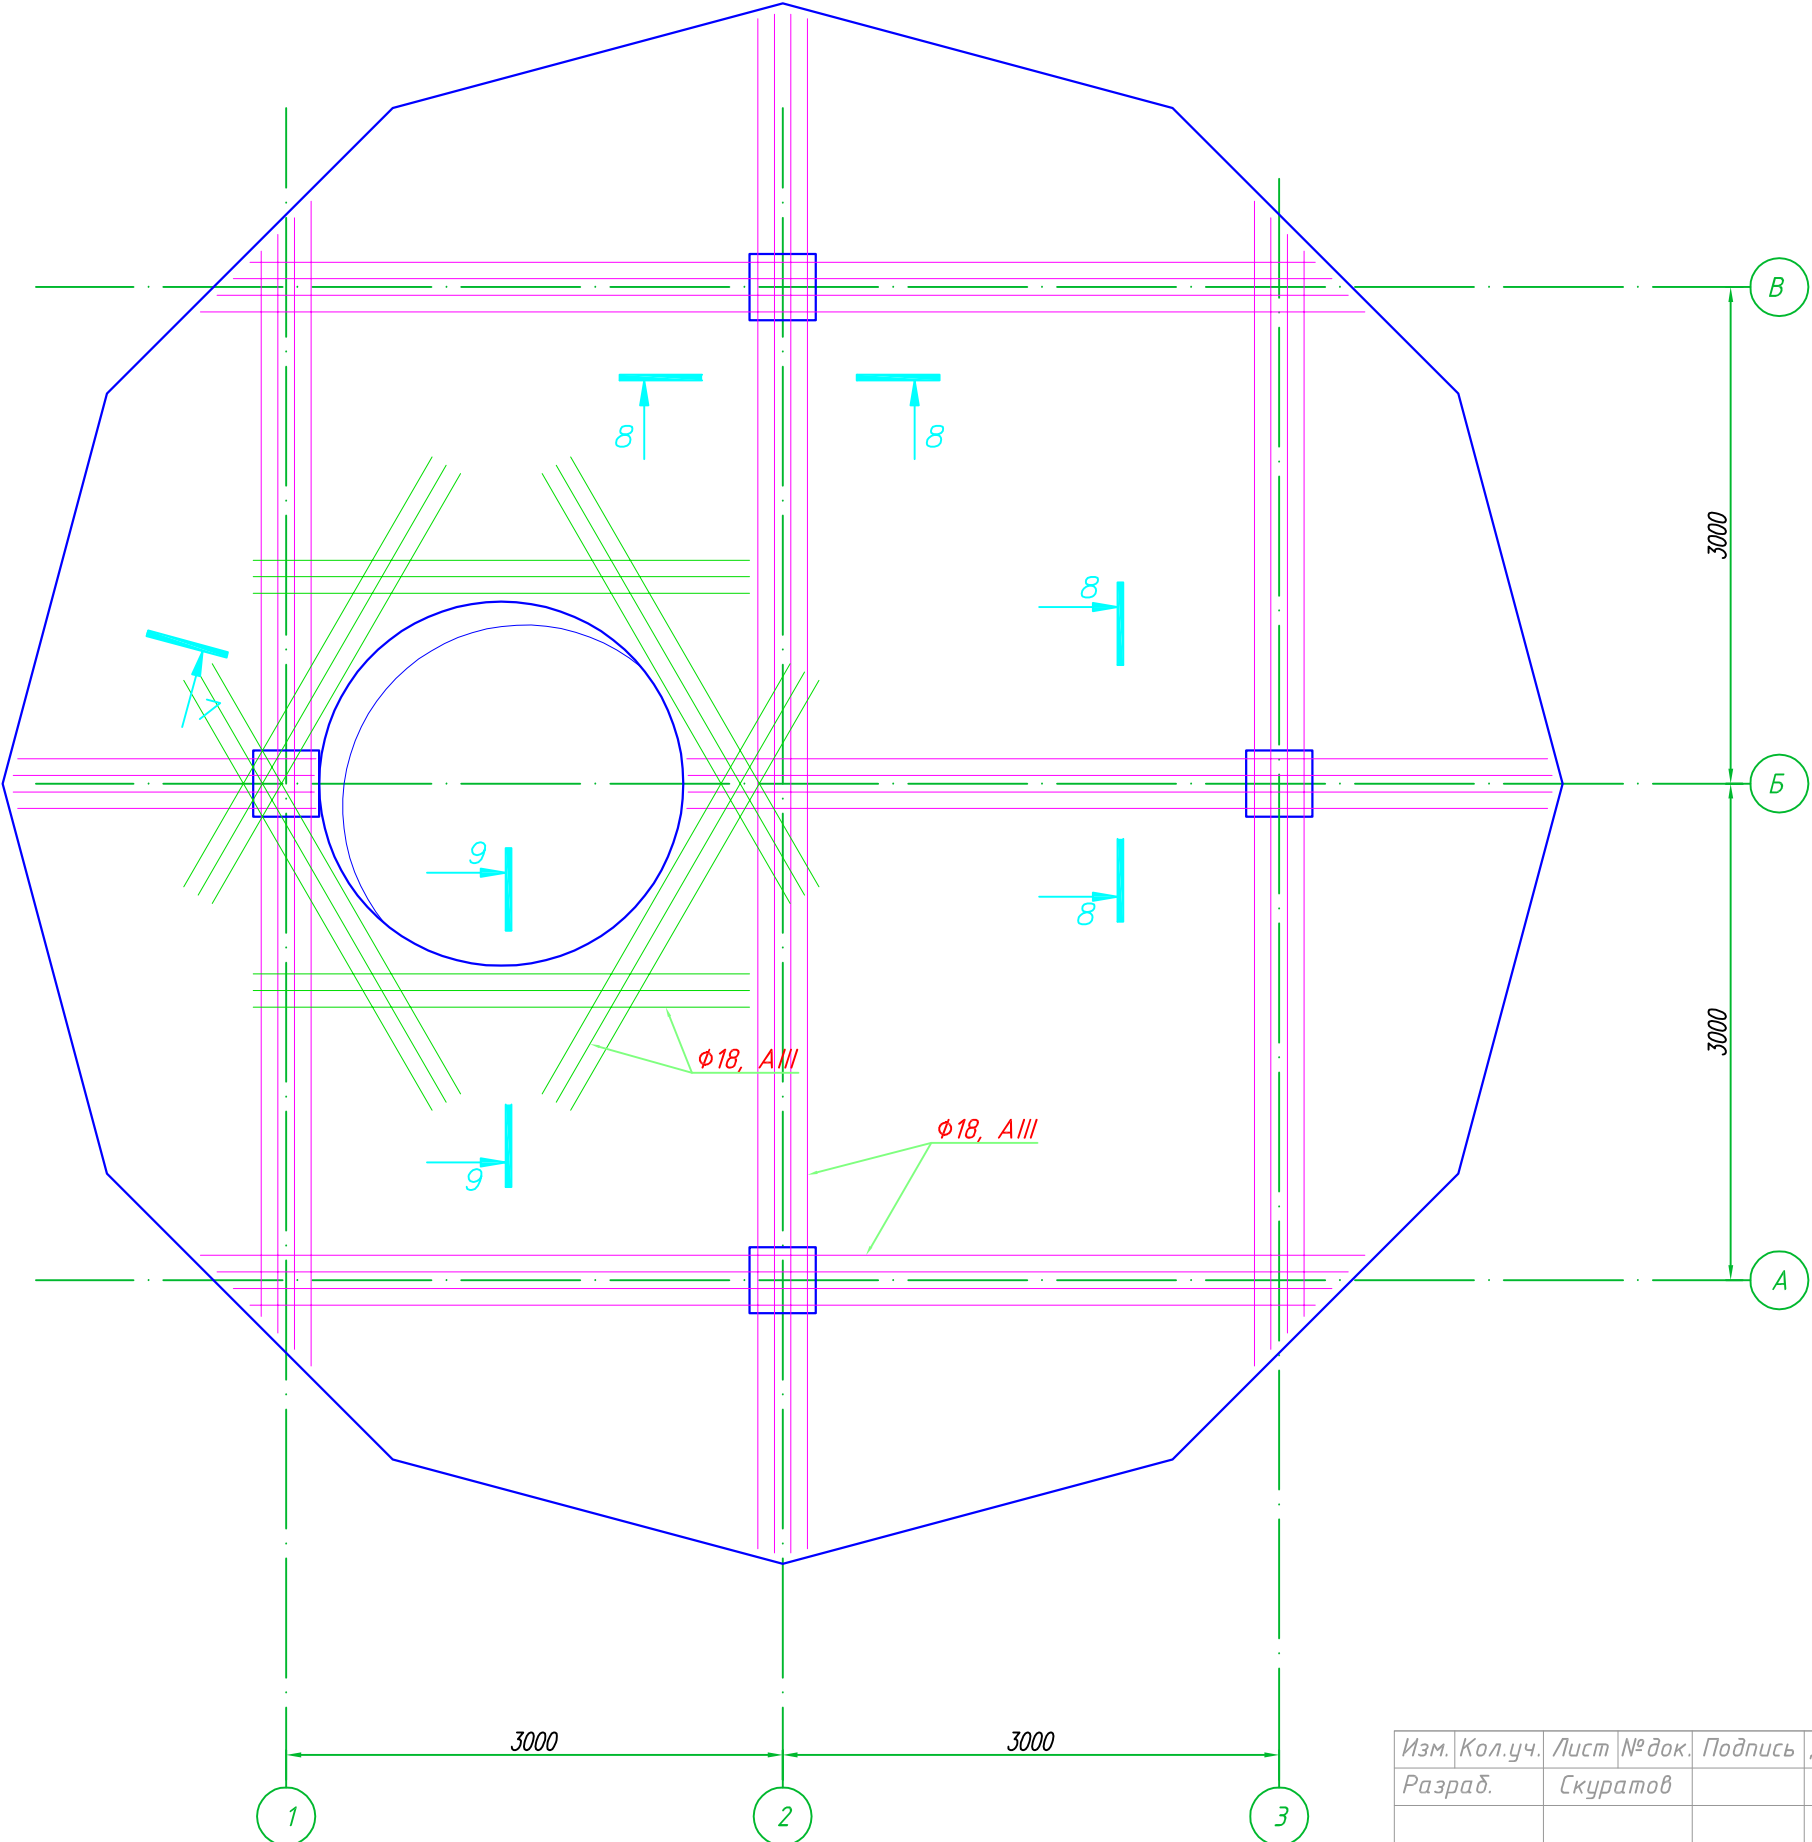


№	Наименование	Кол-во	Ед.изм.
	Бетон В25 F200 W8	12,6	м.куб.
	Арматура $\phi 14$, AIII	1221	м.п.
	Арматура $\phi 18$, AIII	453,8	м.п.
	Арматура $\phi 8$, AI	335,9	м.п.

Изм.	Кол.уч.	Лист	№ док.	Подпись	Дата	Дом МЕЛЬНИЦА. д.Ульяново, Тверская обл.	Стадия	Лист	Листов
Разраб.		Скуратов					Р	11	
						Перекрытие на отм +3,400, Дополнительное армирование			
Утвердил									


Сечения 7-7

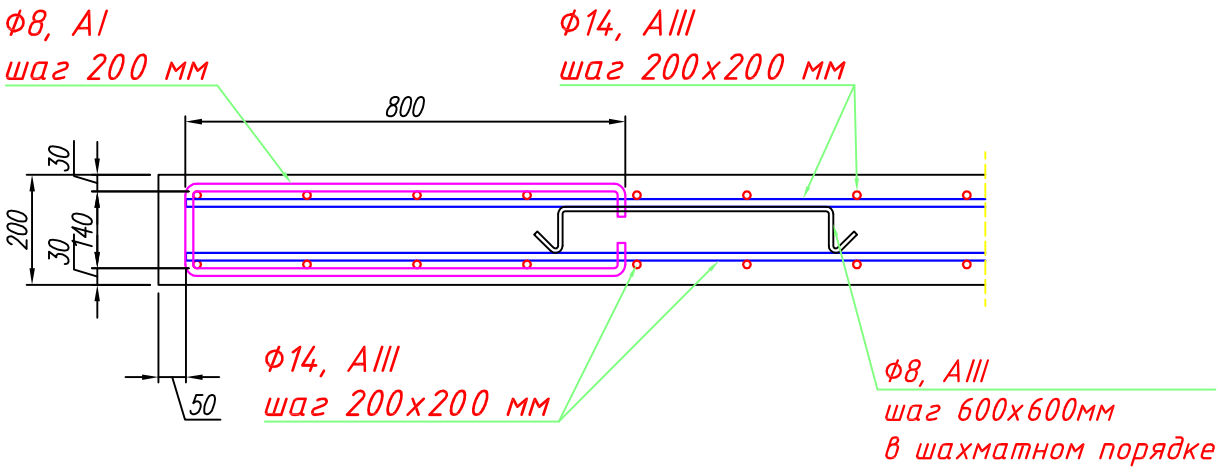

Сечения 8-8

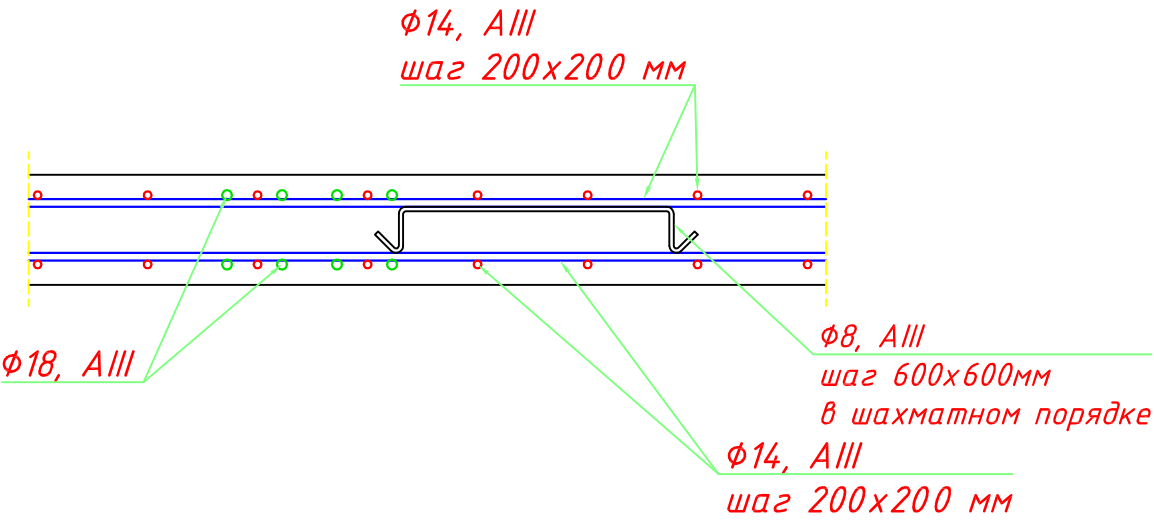

Сечения 9-9

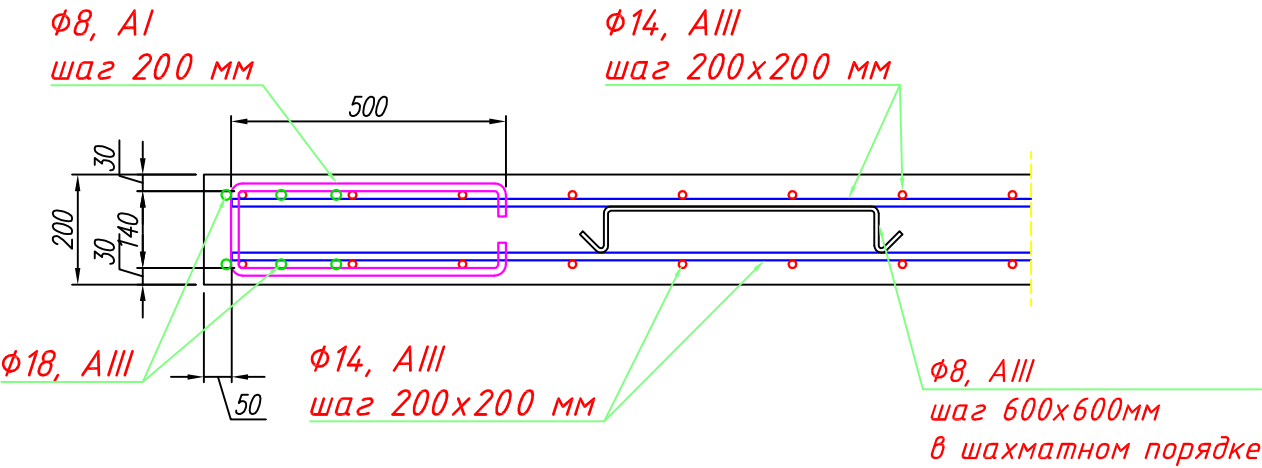


ГАП	ГИП

Изм.	Кол.уч.	Лист	№ док.	Подпись	Дата	Дом МЕЛЬНИЦА. д.Ульяново, Тверская обл.	Стадия	Лист	Листов
Разраб.		Скуратов					Р	12	
						Сечения 7-7, 8-8 и 9-9			
Утвердил									

Копировал



Формат

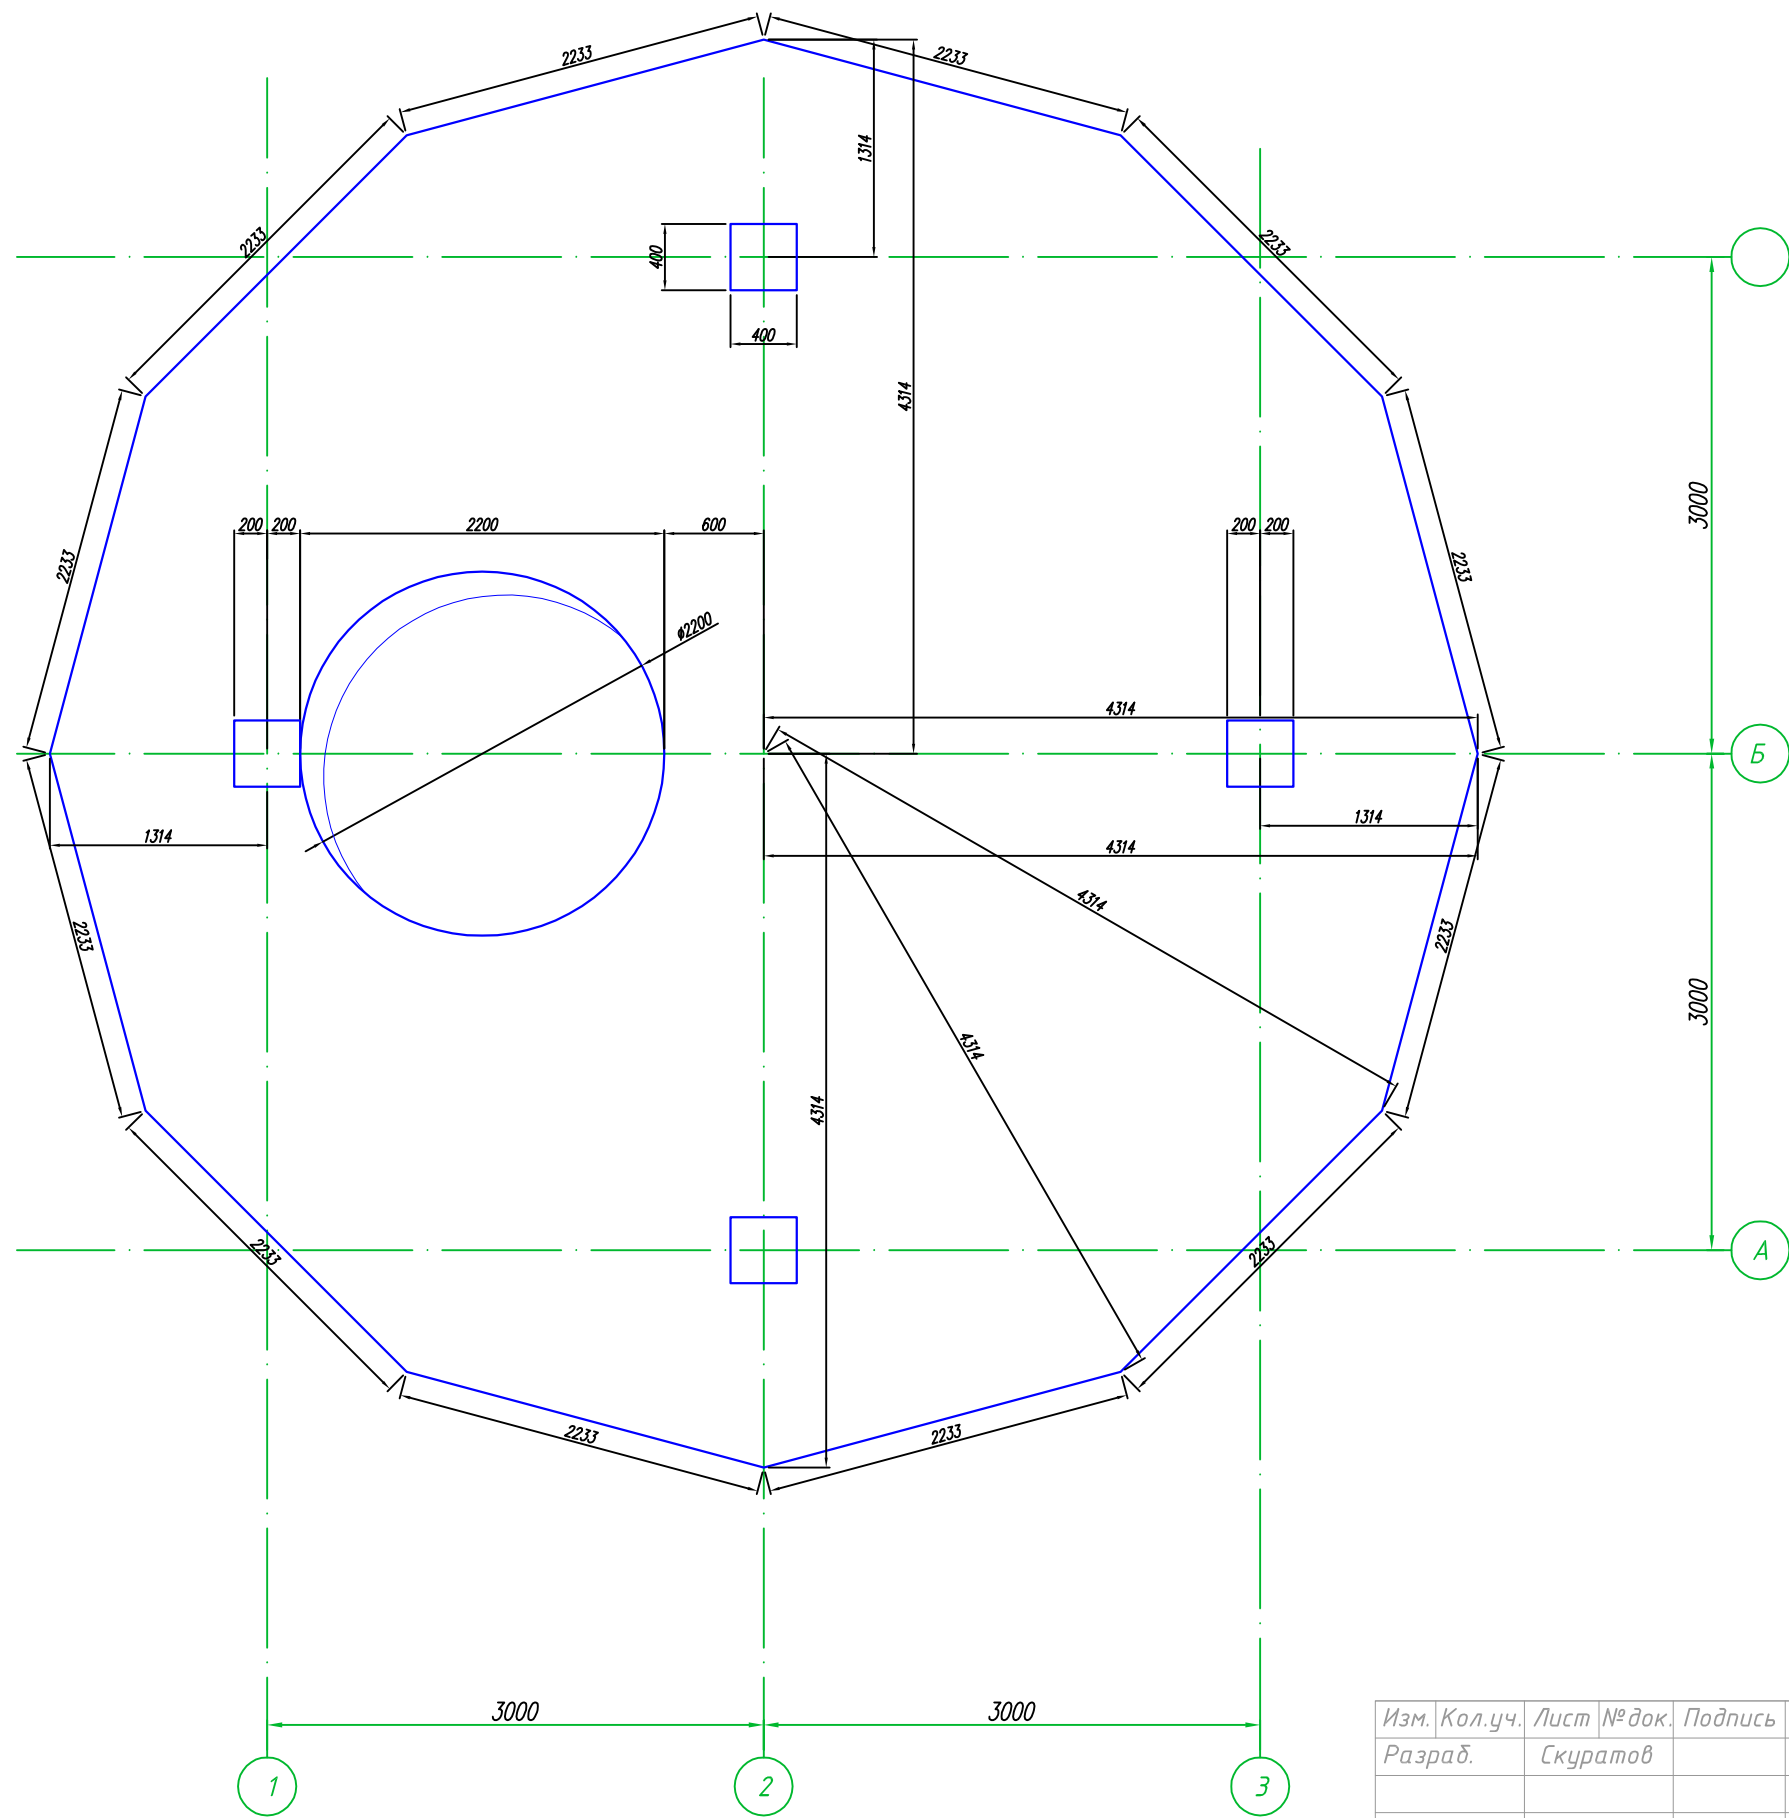

Изм.	Кол.уч.	Лист	№ док.	Подпись	Дата	Дом МЕЛЬНИЦА. д.Ульяново, Тверская обл.	Стадия	Лист	Листов
Разраб.		Скуратов					Р	13	
						Перекрытие на отм +6,950, опалубка			
Утвердил									


Копировал

Формат

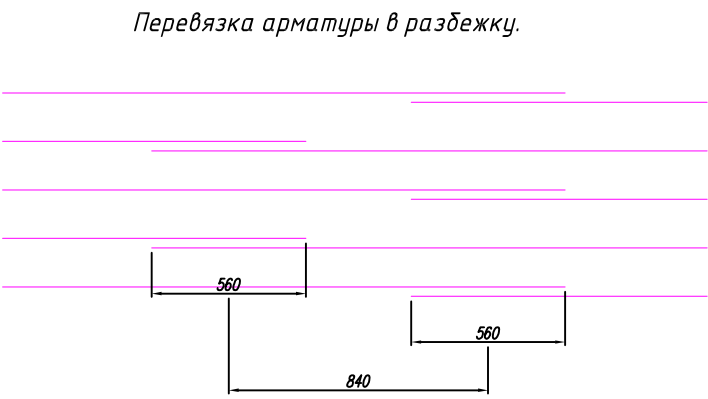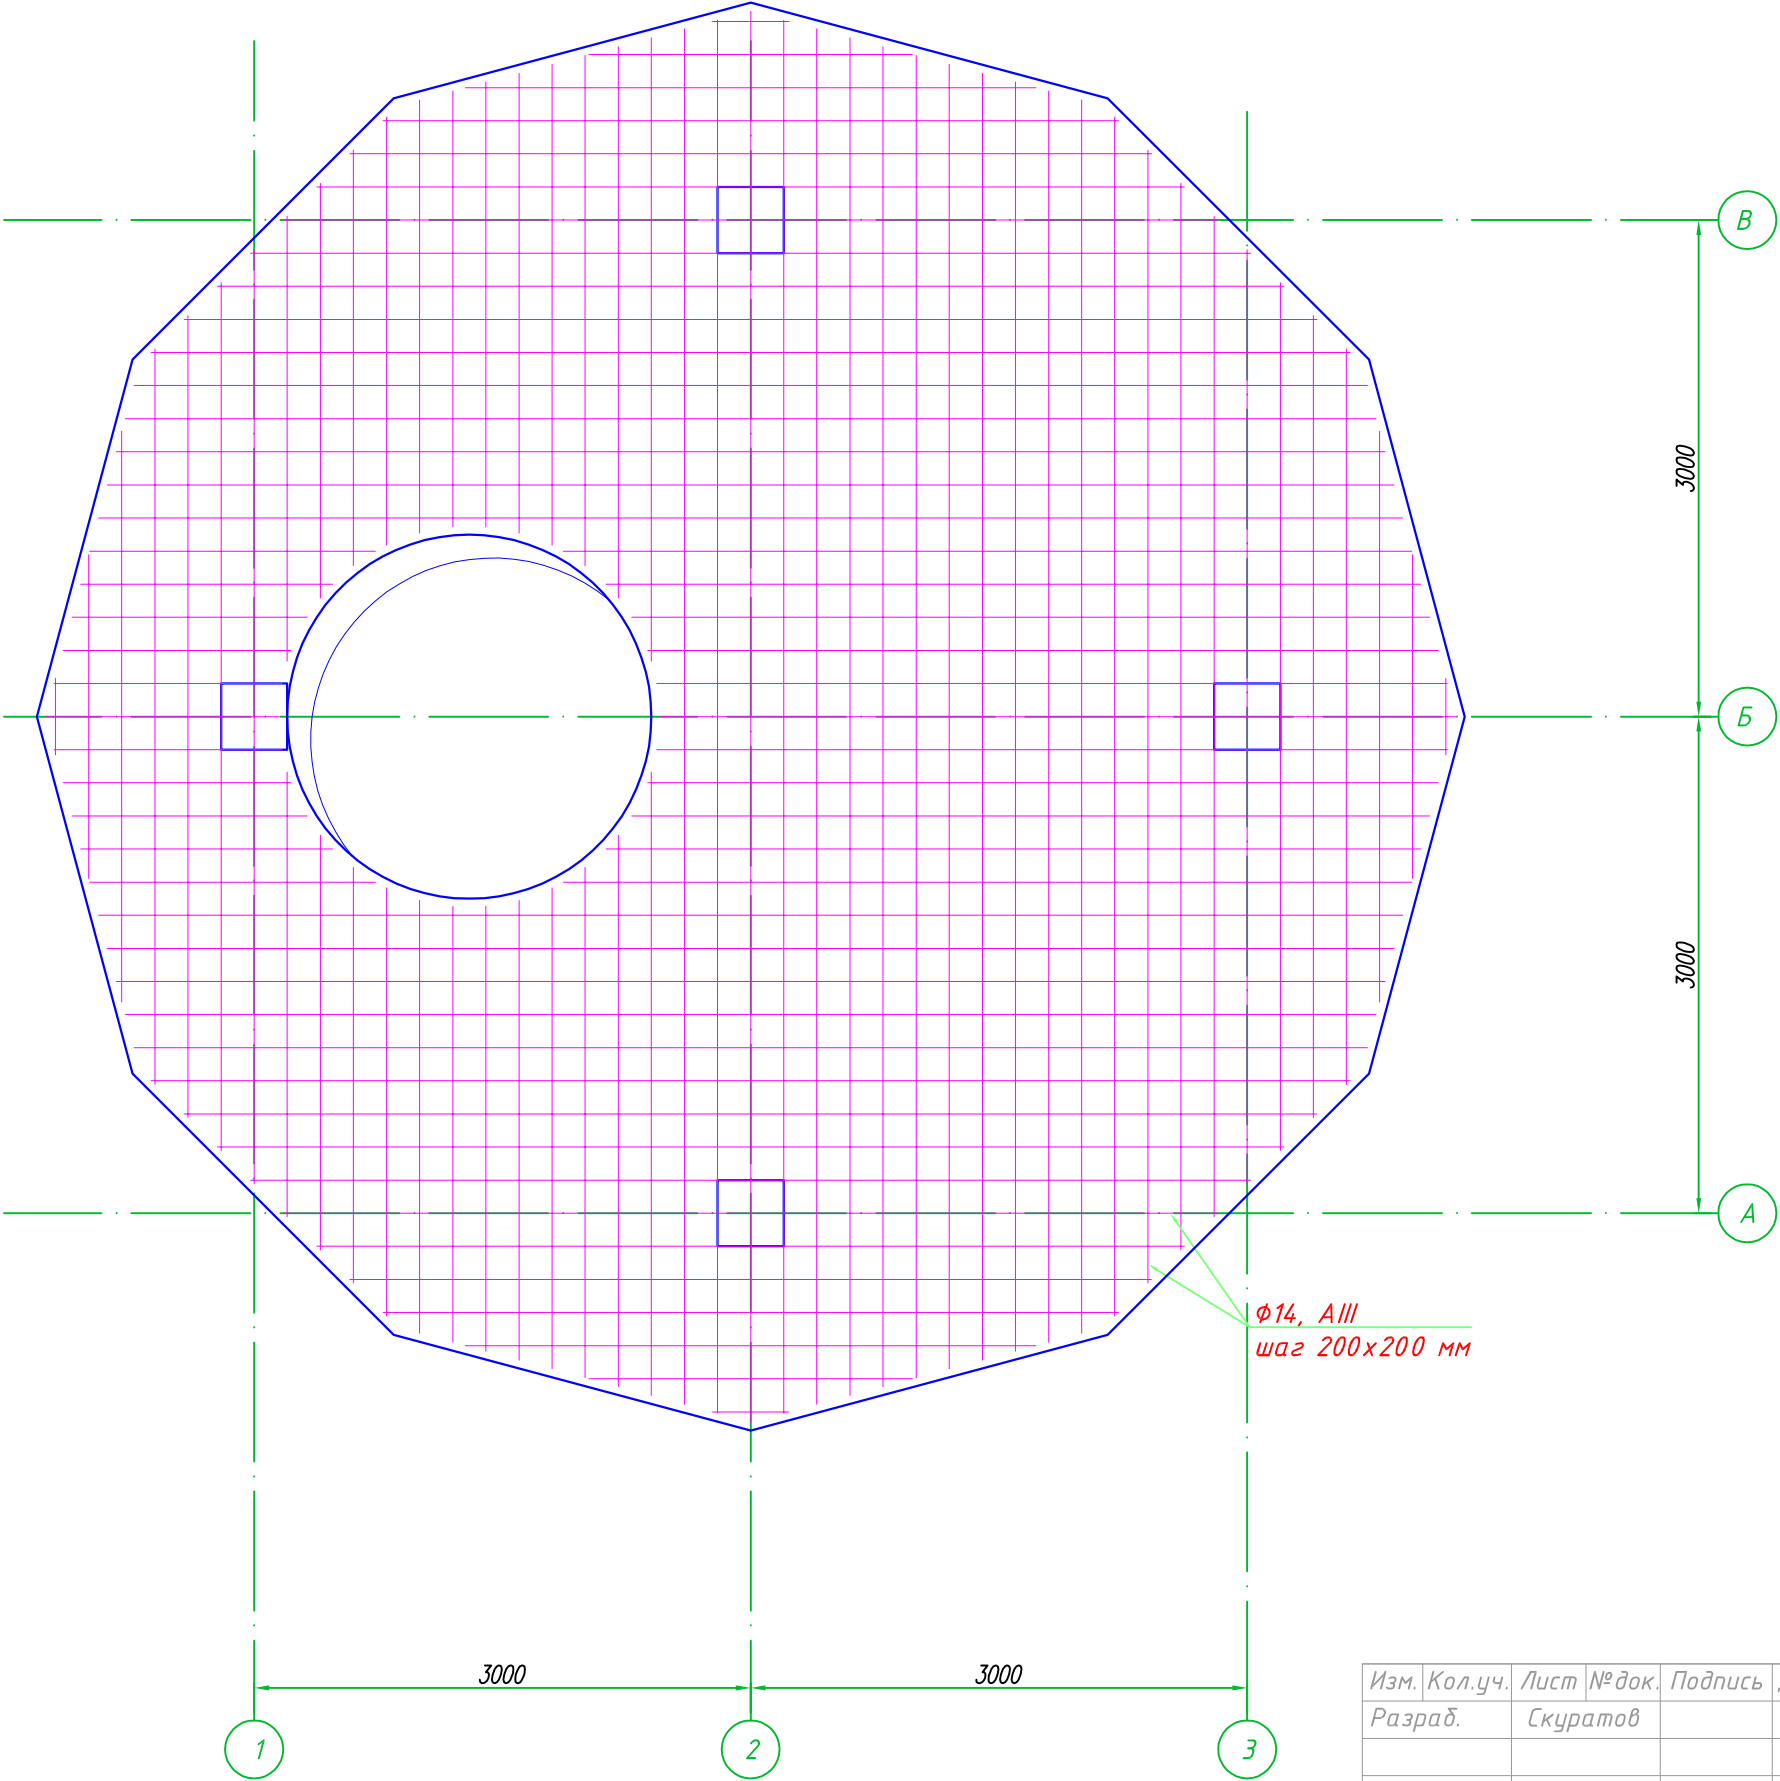

ГАП	ГИП

Изм.	Кол.уч.	Лист	№ док.	Подпись	Дата	Дом МЕЛЬНИЦА. д.Ульяново, Тверская обл.	Стадия	Лист	Листов
Разраб.		Скуратов					Р	14	
						Перекрытие на отм +6,950, основное армирование			
Утвердил									

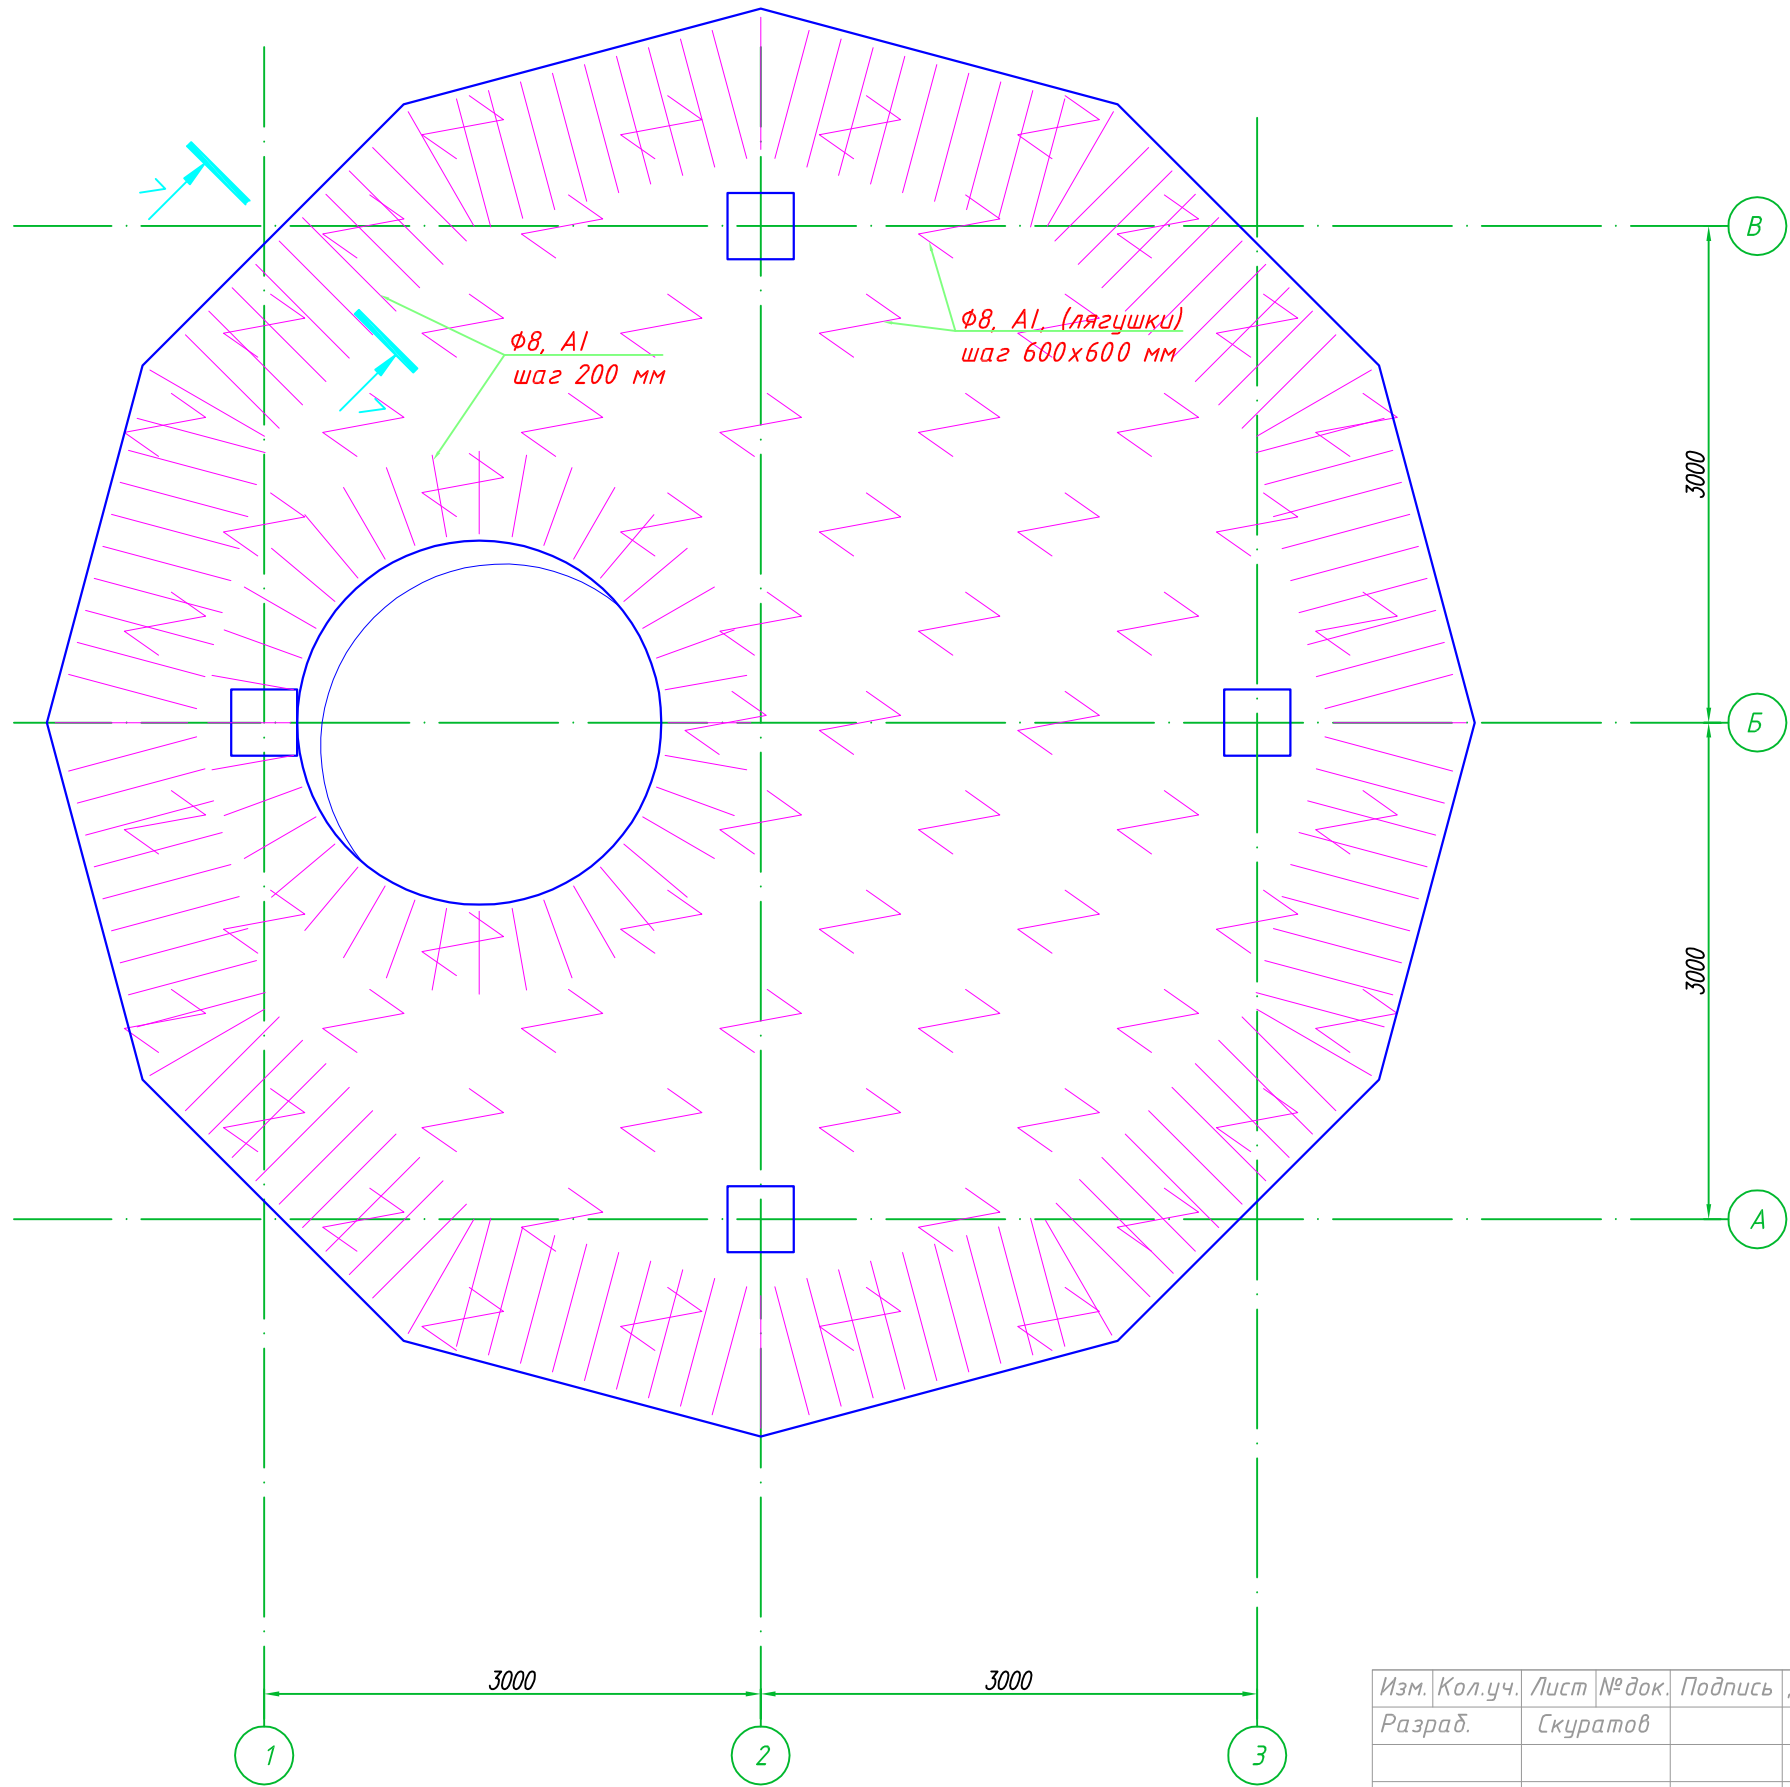


Изм.	Кол.уч.	Лист	№ док.	Подпись	Дата	Дом МЕЛЬНИЦА. д.Ульяново, Тверская обл.	Стадия	Лист	Листов
Разраб.		Скуратов					Р	15	
						Перекрытие на отм +6,950, Конструктивное армирование			
Утвердил									

Копировал

Формат

ГАП	ГИП

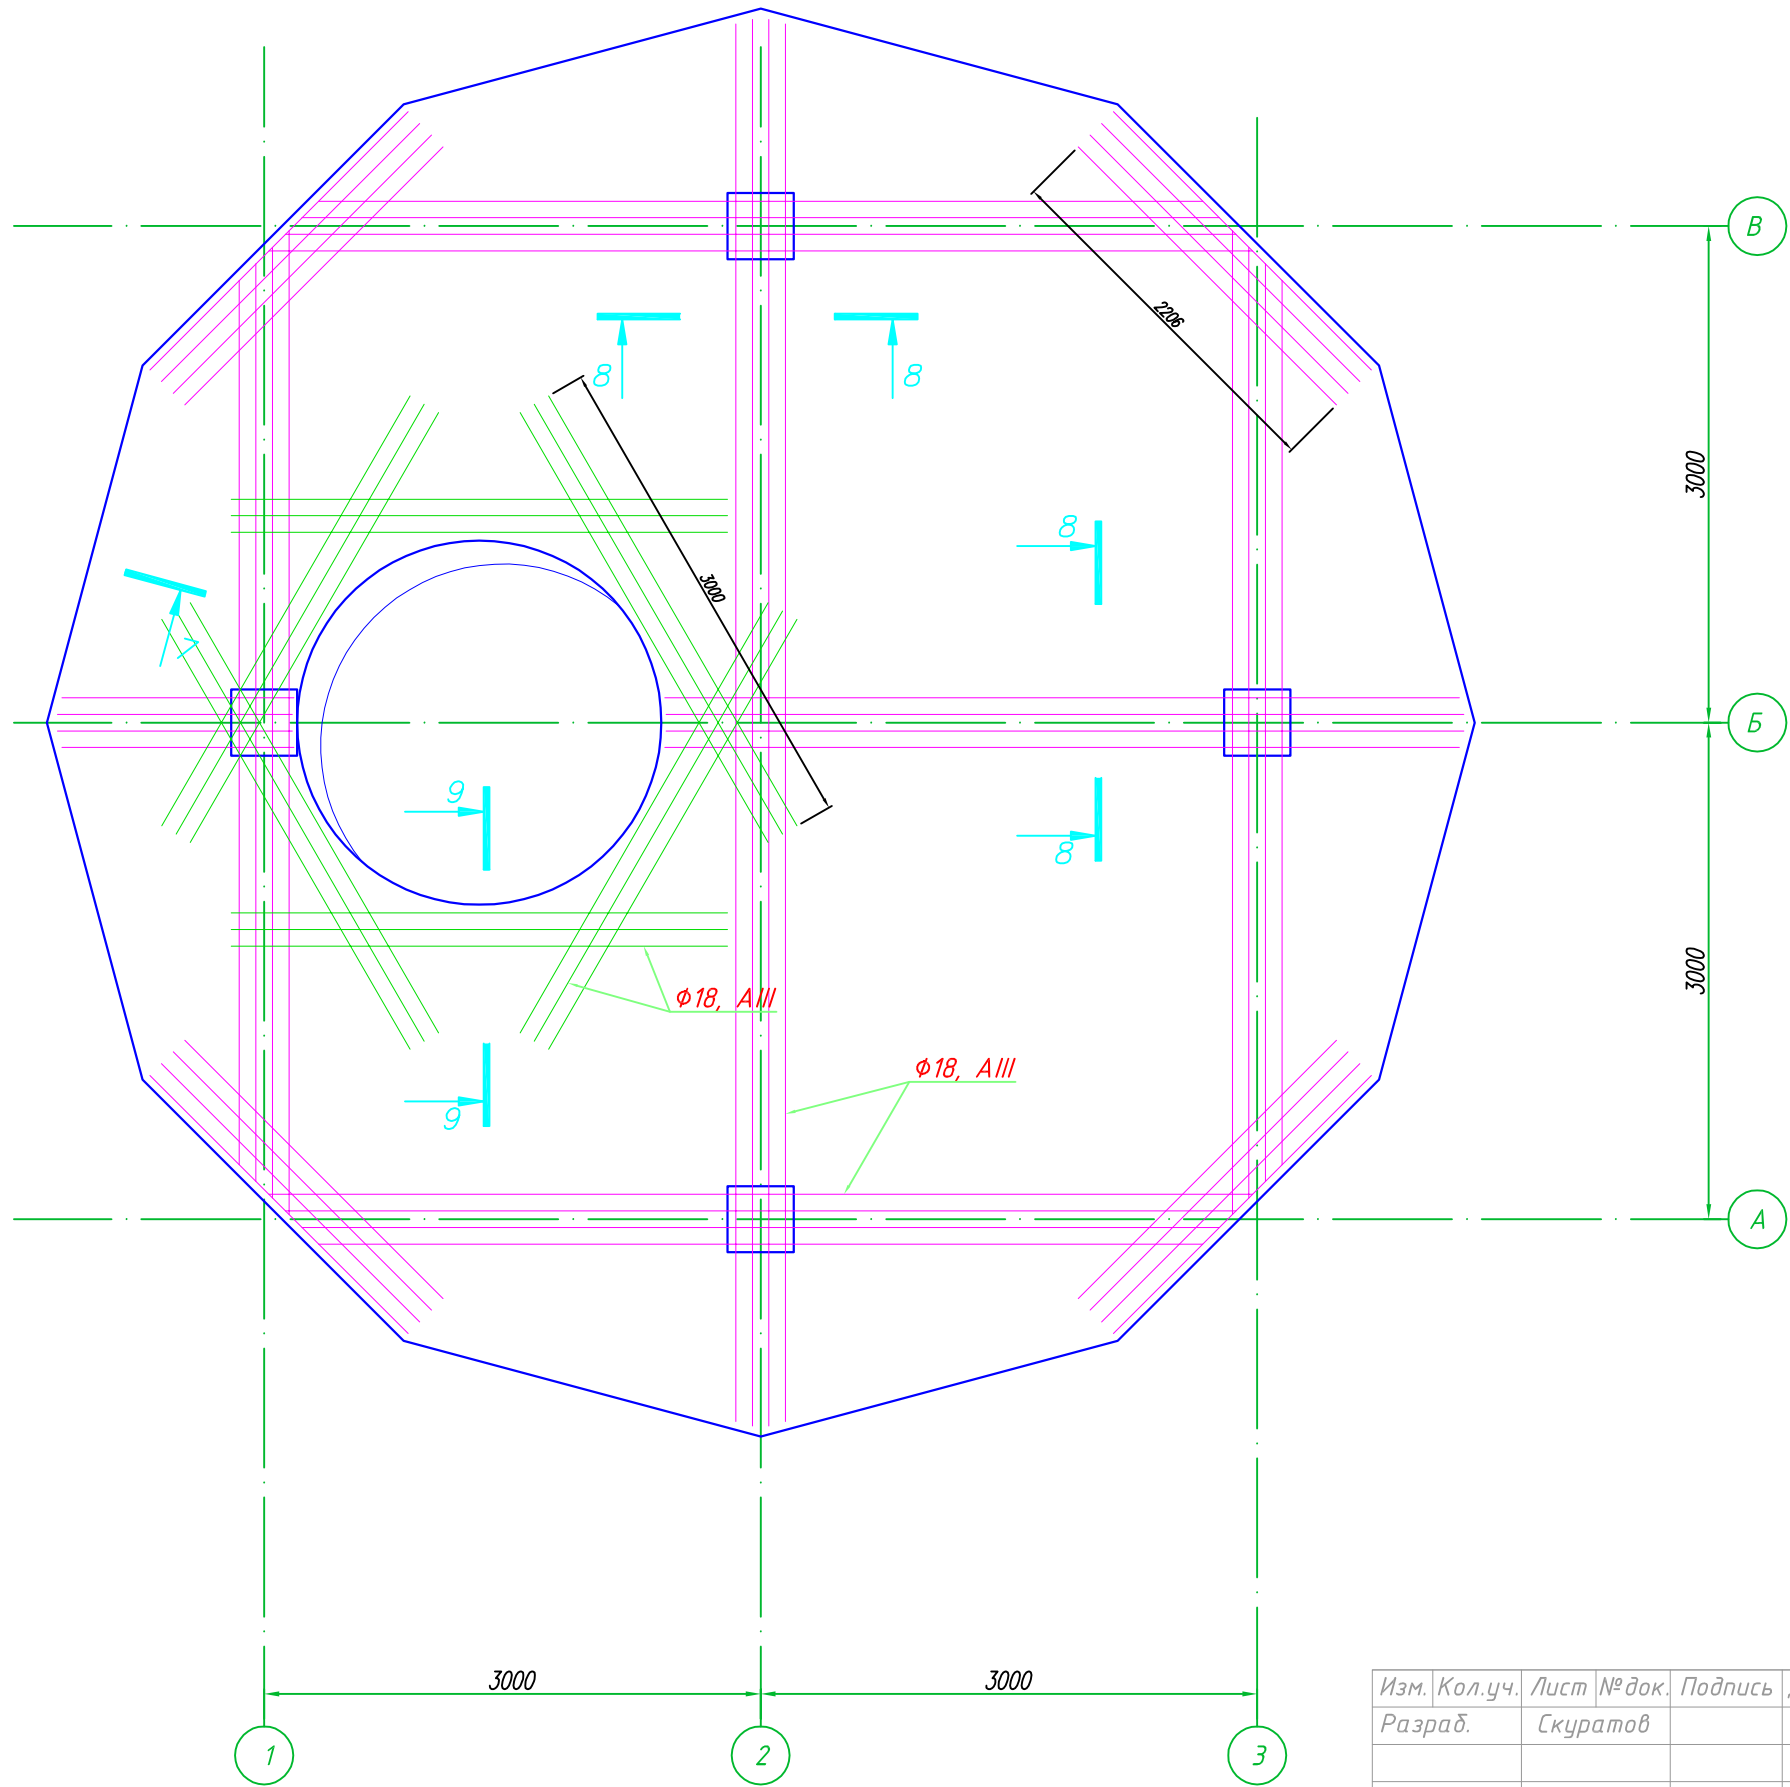

№	Наименование	Кол-во	Ед.изм.
	Бетон В25 F200 W8	10,4	м.куб.
	Арматура $\Phi 14$, AIII	1006,4	м.п.
	Арматура $\Phi 18$, AIII	476,8	м.п.
	Арматура $\Phi 8$, AI	328,7	м.п.

Изм.	Кол.уч.	Лист	№ док.	Подпись	Дата
Разраб.		Скуратов			
Утвердил					


Дом МЕЛЬНИЦА. д.Ульяново, Тверская обл.

Перекрытие на отм +6,950,
Дополнительное армирование

Стадия	Лист	Листов
Р	16	

Копировал



Формат

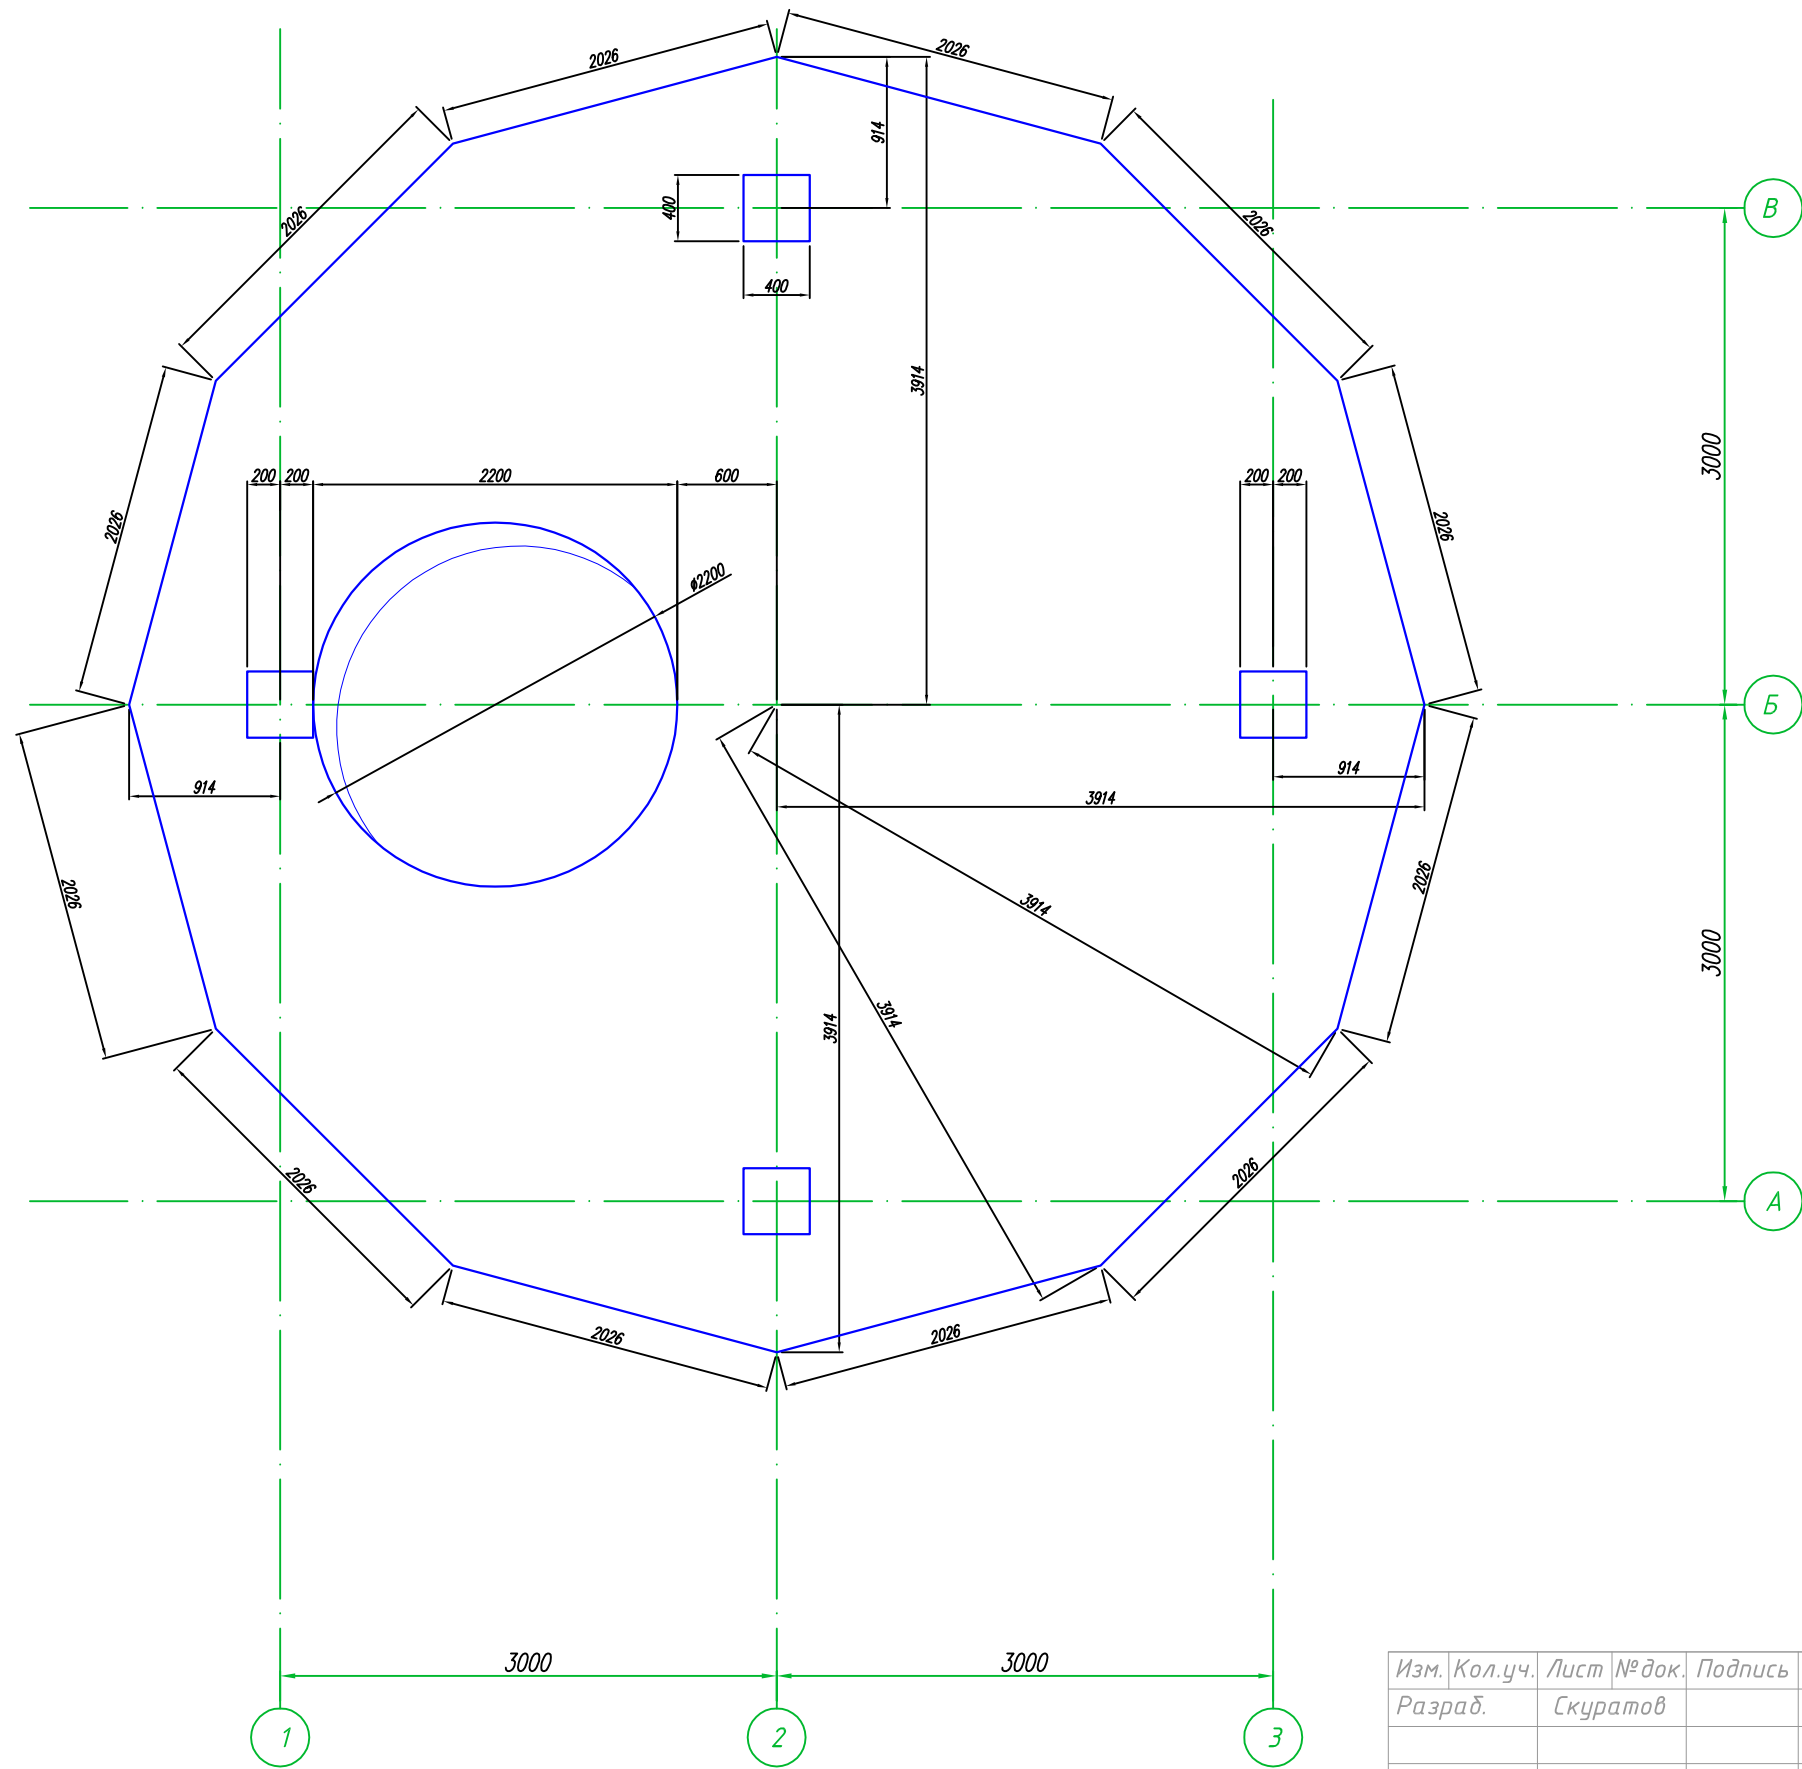

Изм.	Кол.уч.	Лист	№ док.	Подпись	Дата	Дом МЕЛЬНИЦА. д.Ульяново, Тверская обл.	Стадия	Лист	Листов
Разраб.		Скуратов					Р	17	
						Перекрытие на отм +10,500, опалубка			
Утвердил									

Копировал


Формат

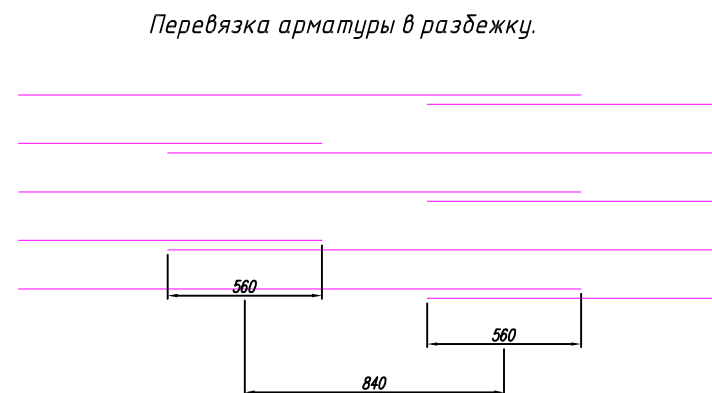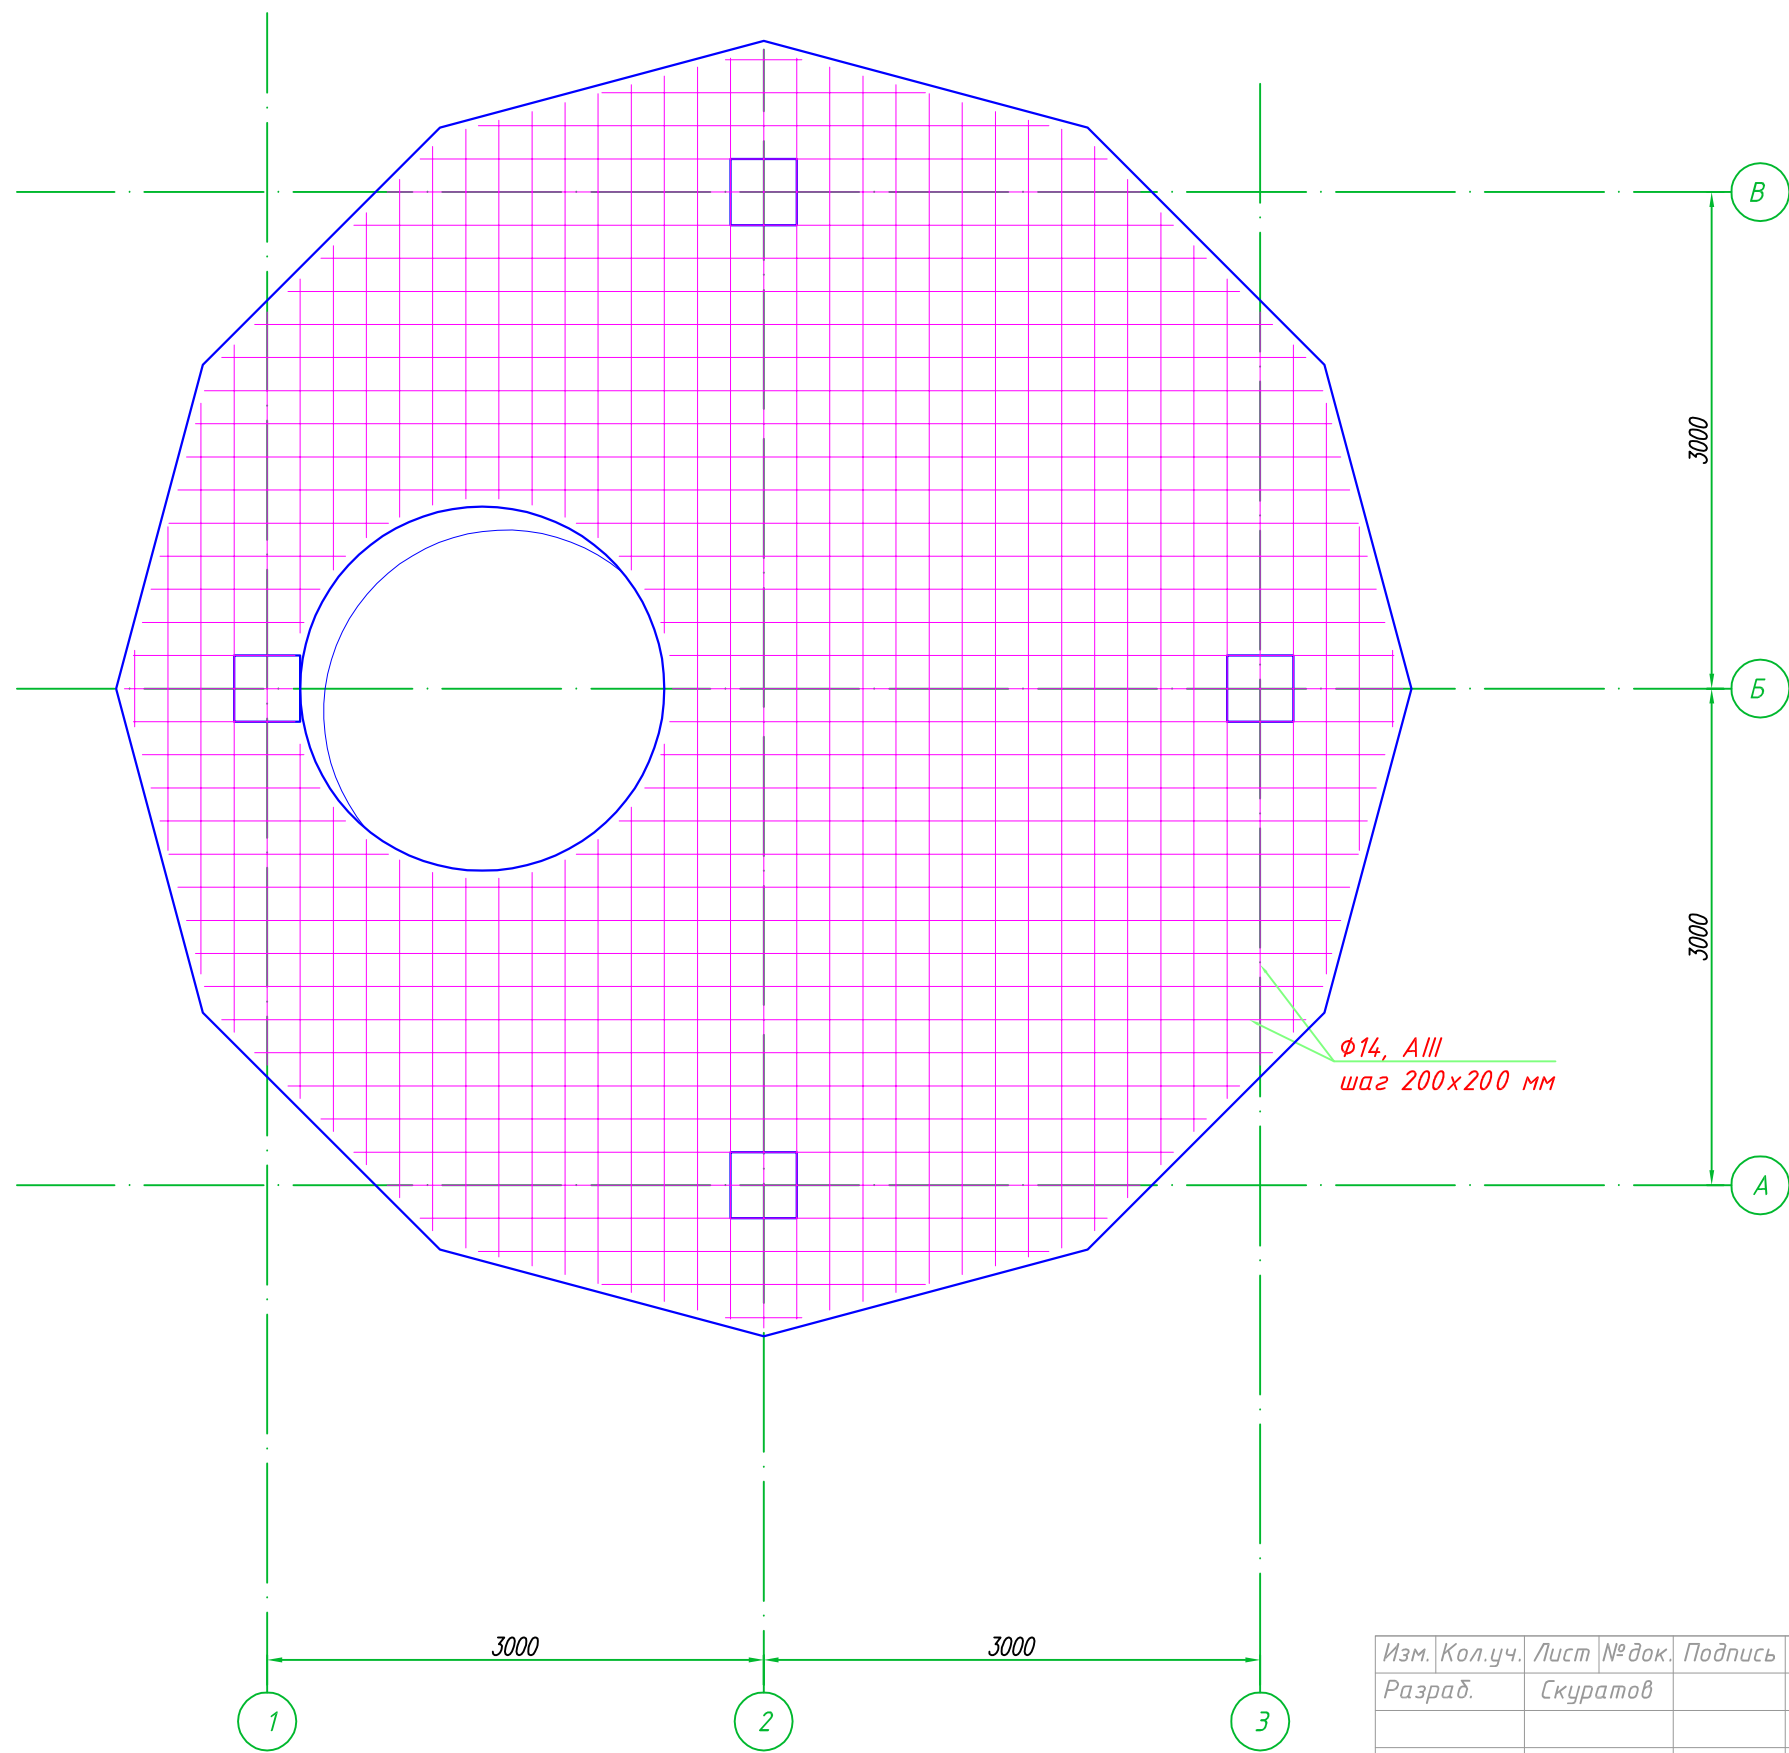

ГАП	ГИП

Изм.	Кол.уч.	Лист	№ док.	Подпись	Дата
Разраб.	Скуратов				
Утвердил					


Дом МЕЛЬНИЦА. д.Ульяново, Тверская обл.	Стадия	Лист	Листов
Перекрытие на отм +10,500, основное армирование	Р	18	

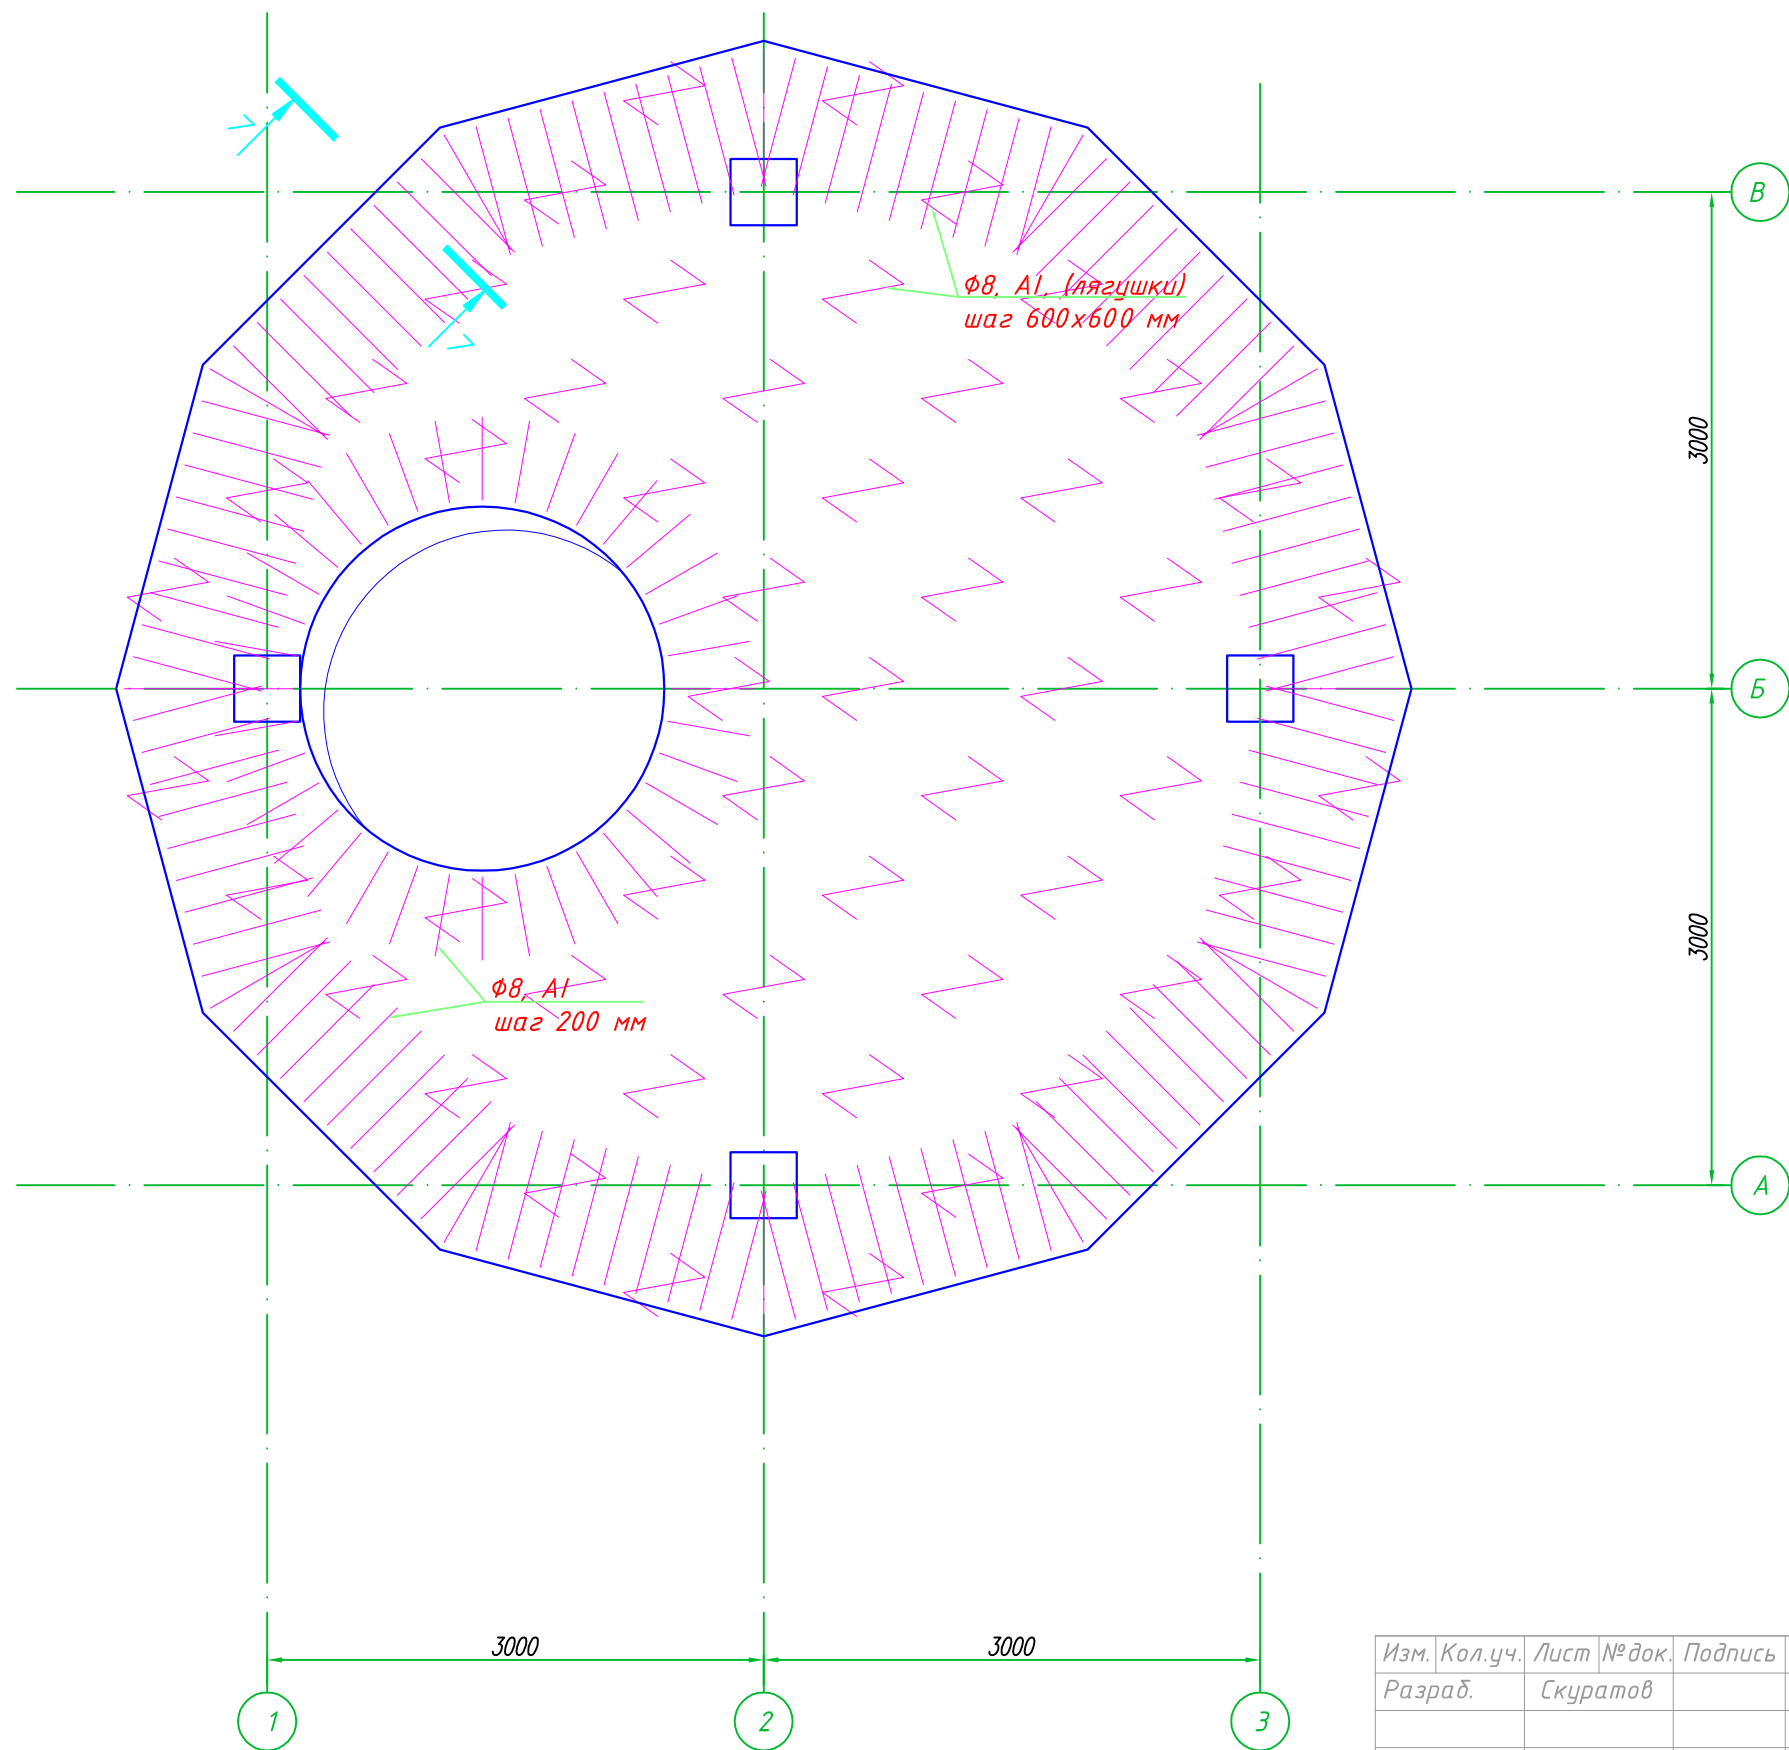

Изм.	Кол.уч.	Лист	№ док.	Подпись	Дата	Дом МЕЛЬНИЦА. д.Ульяново, Тверская обл.	Стадия	Лист	Листов
Разраб.		Скуратов					Р	19	
						Перекрытие на отм +10,500, Конструктивное армирование			
Утвердил									

Копировал


Формат

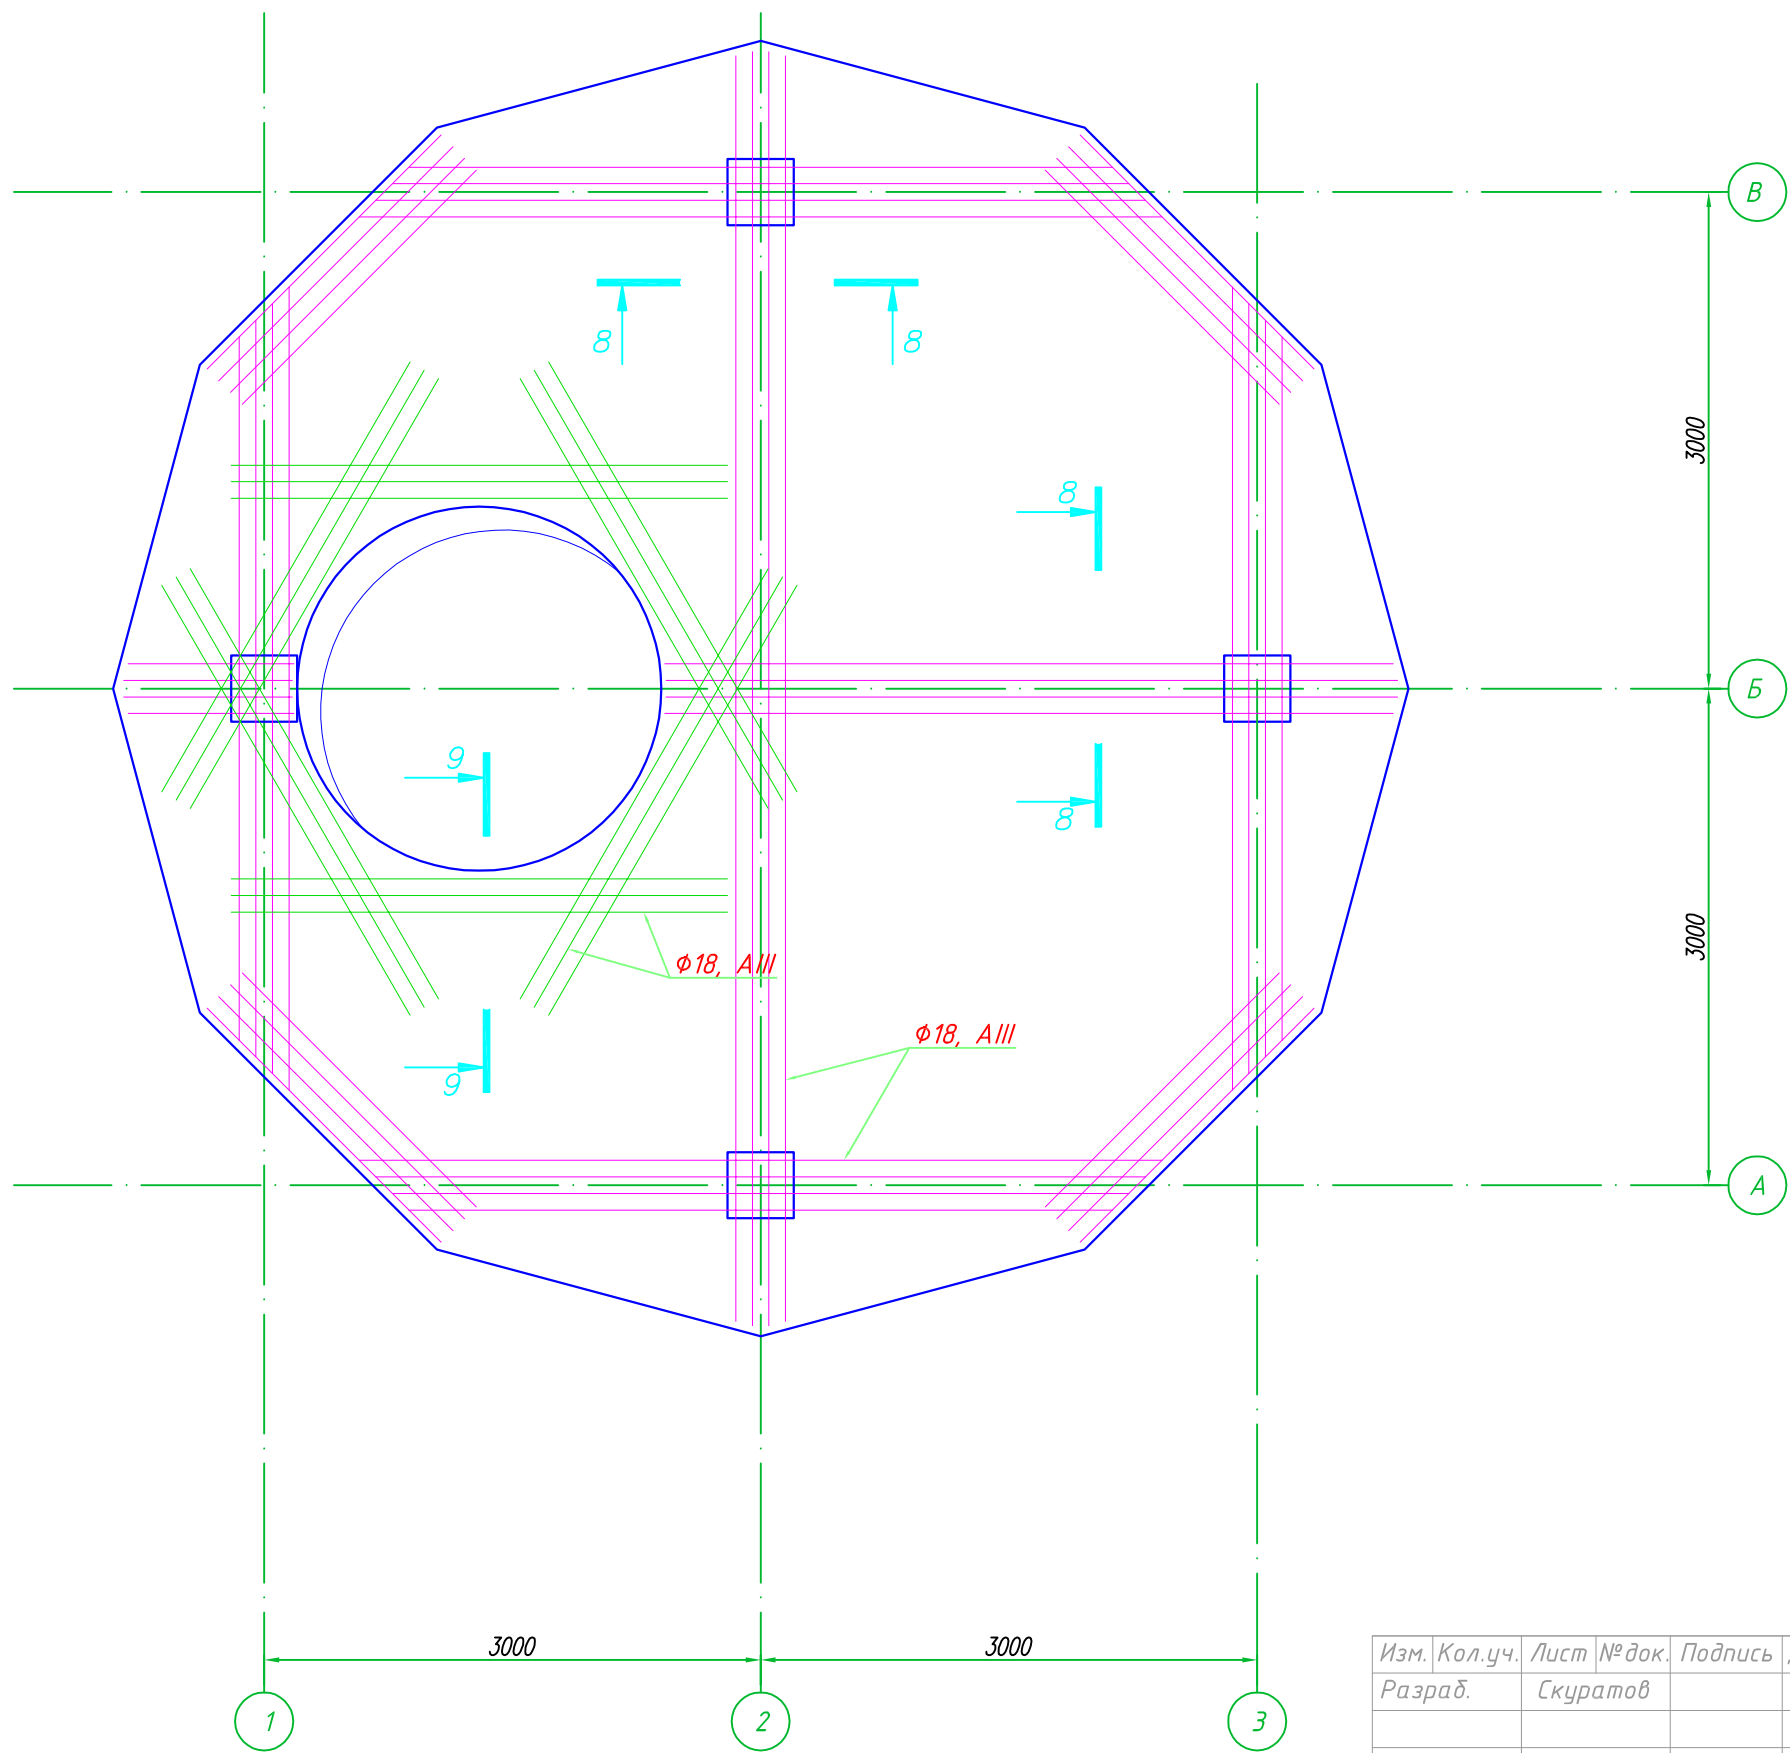

№	Наименование	Кол-во	Ед.изм.
	Бетон В25 F200 W8	8,5	м.куб.
	Арматура $\phi 14$, AIII	811,6	м.п.
	Арматура $\phi 18$, AIII	422,4	м.п.
	Арматура $\phi 8$, AI	316,2	м.п.

Изм.	Кол.уч.	Лист	№ док.	Подпись	Дата	Дом МЕЛЬНИЦА. д.Ульяново, Тверская обл.	Стадия	Лист	Листов
Разраб.		Скуратов					Р	20	
						Перекрытие на отм +10,500, Дополнительное армирование			
Утвердил									


			ГДП	
			ГДП	

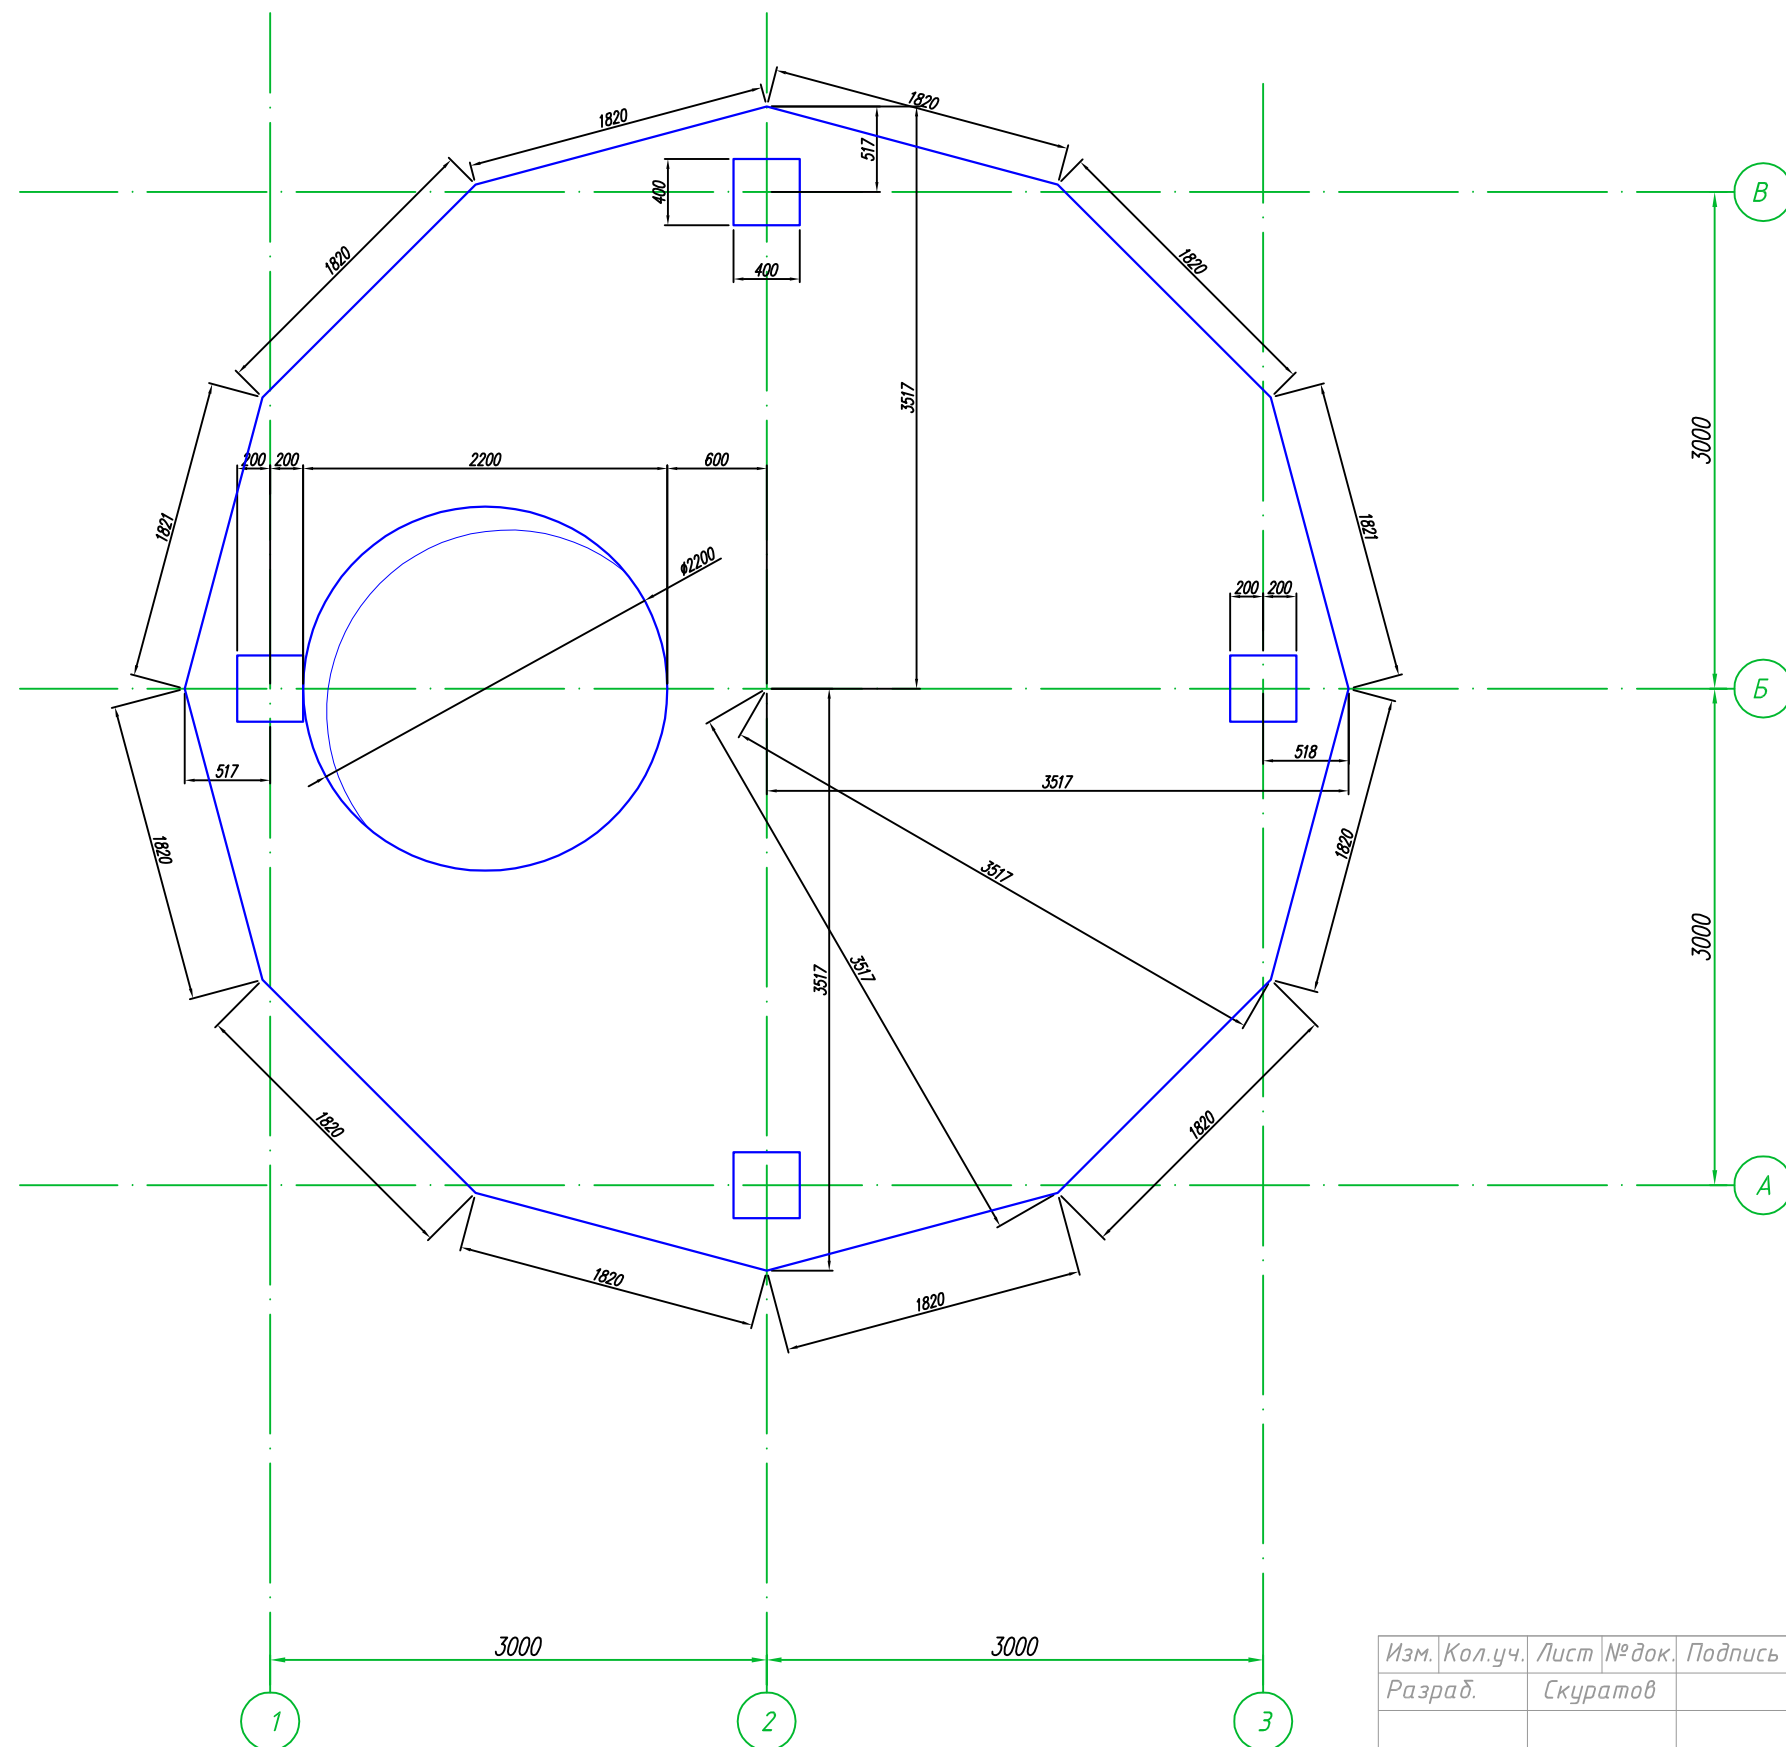


Изм.	Кол.уч.	Лист	№ док.	Подпись	Дата	Дом МЕЛЬНИЦА. д.Ульяново, Тверская обл.	Стадия	Лист	Листов
Разраб.		Скуратов					Р	21	
						Перекрытие на отм +14,050, опалубка			
Утвердил									

Копировал

Формат

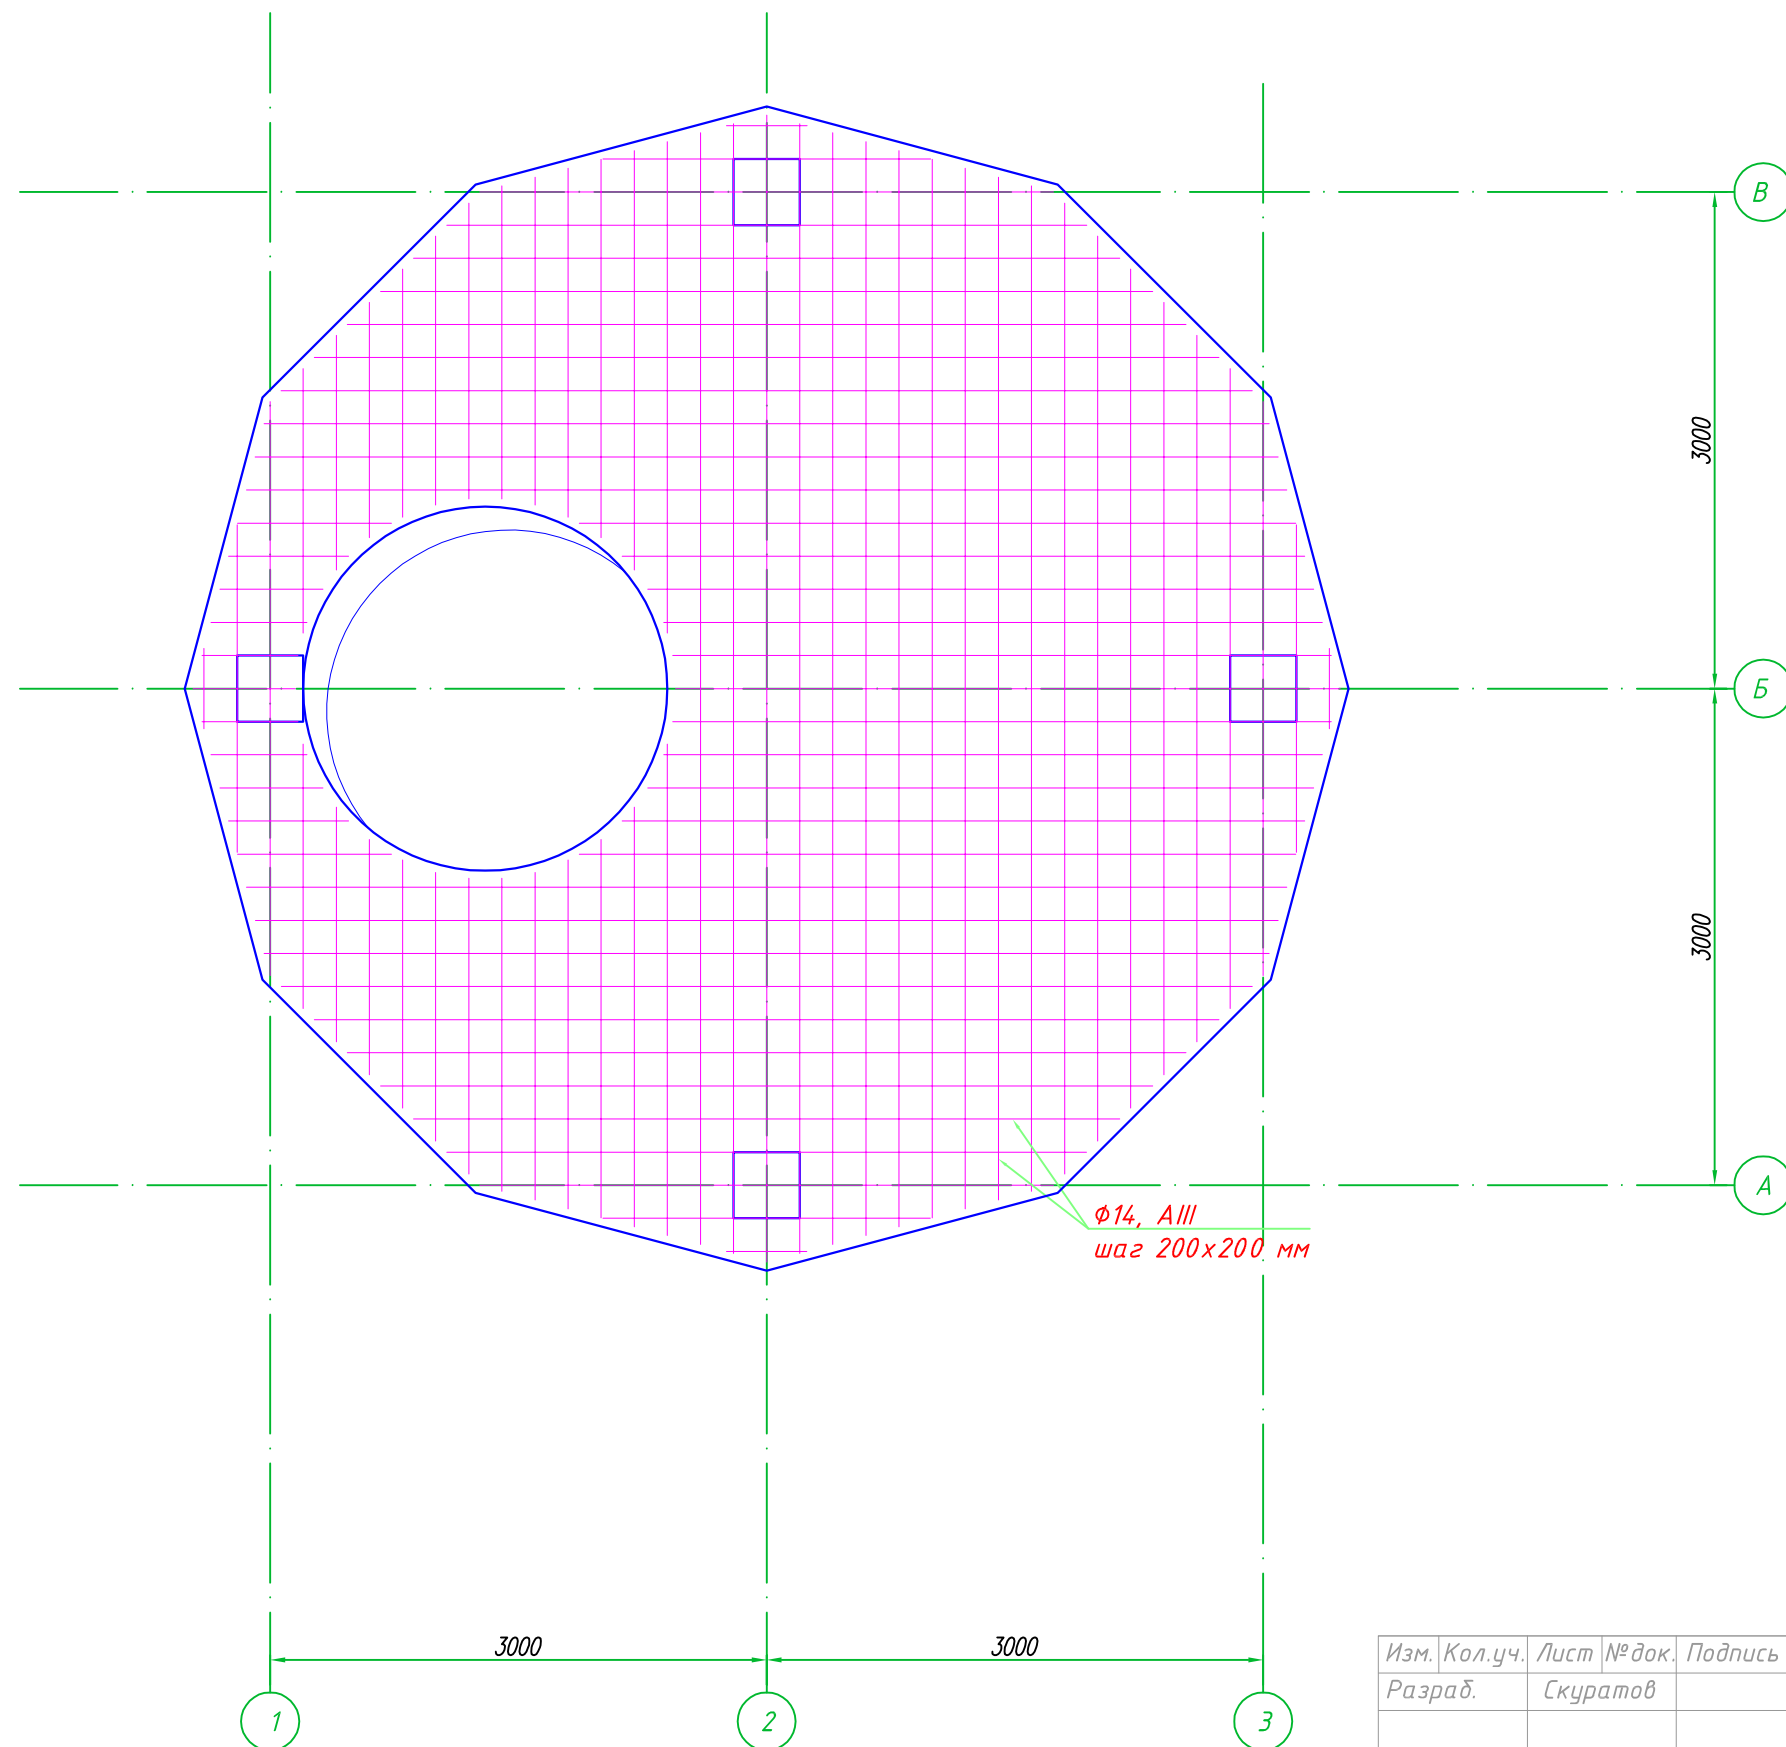


Перевязка арматуры в разбежку.

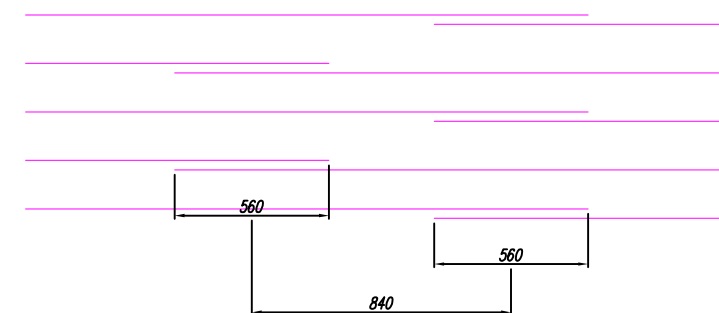

Изм. Кол.уч.	Лист	№ док.	Подпись	Дата	Дом МЕЛЬНИЦА. д.Ульяново, Тверская обл.	Стадия	Лист	Листов
Разраб.	Скуратов					Р	22	
					Перекрытие на отм +14,050, основное армирование			
Утвердил								

Копировал

Формат

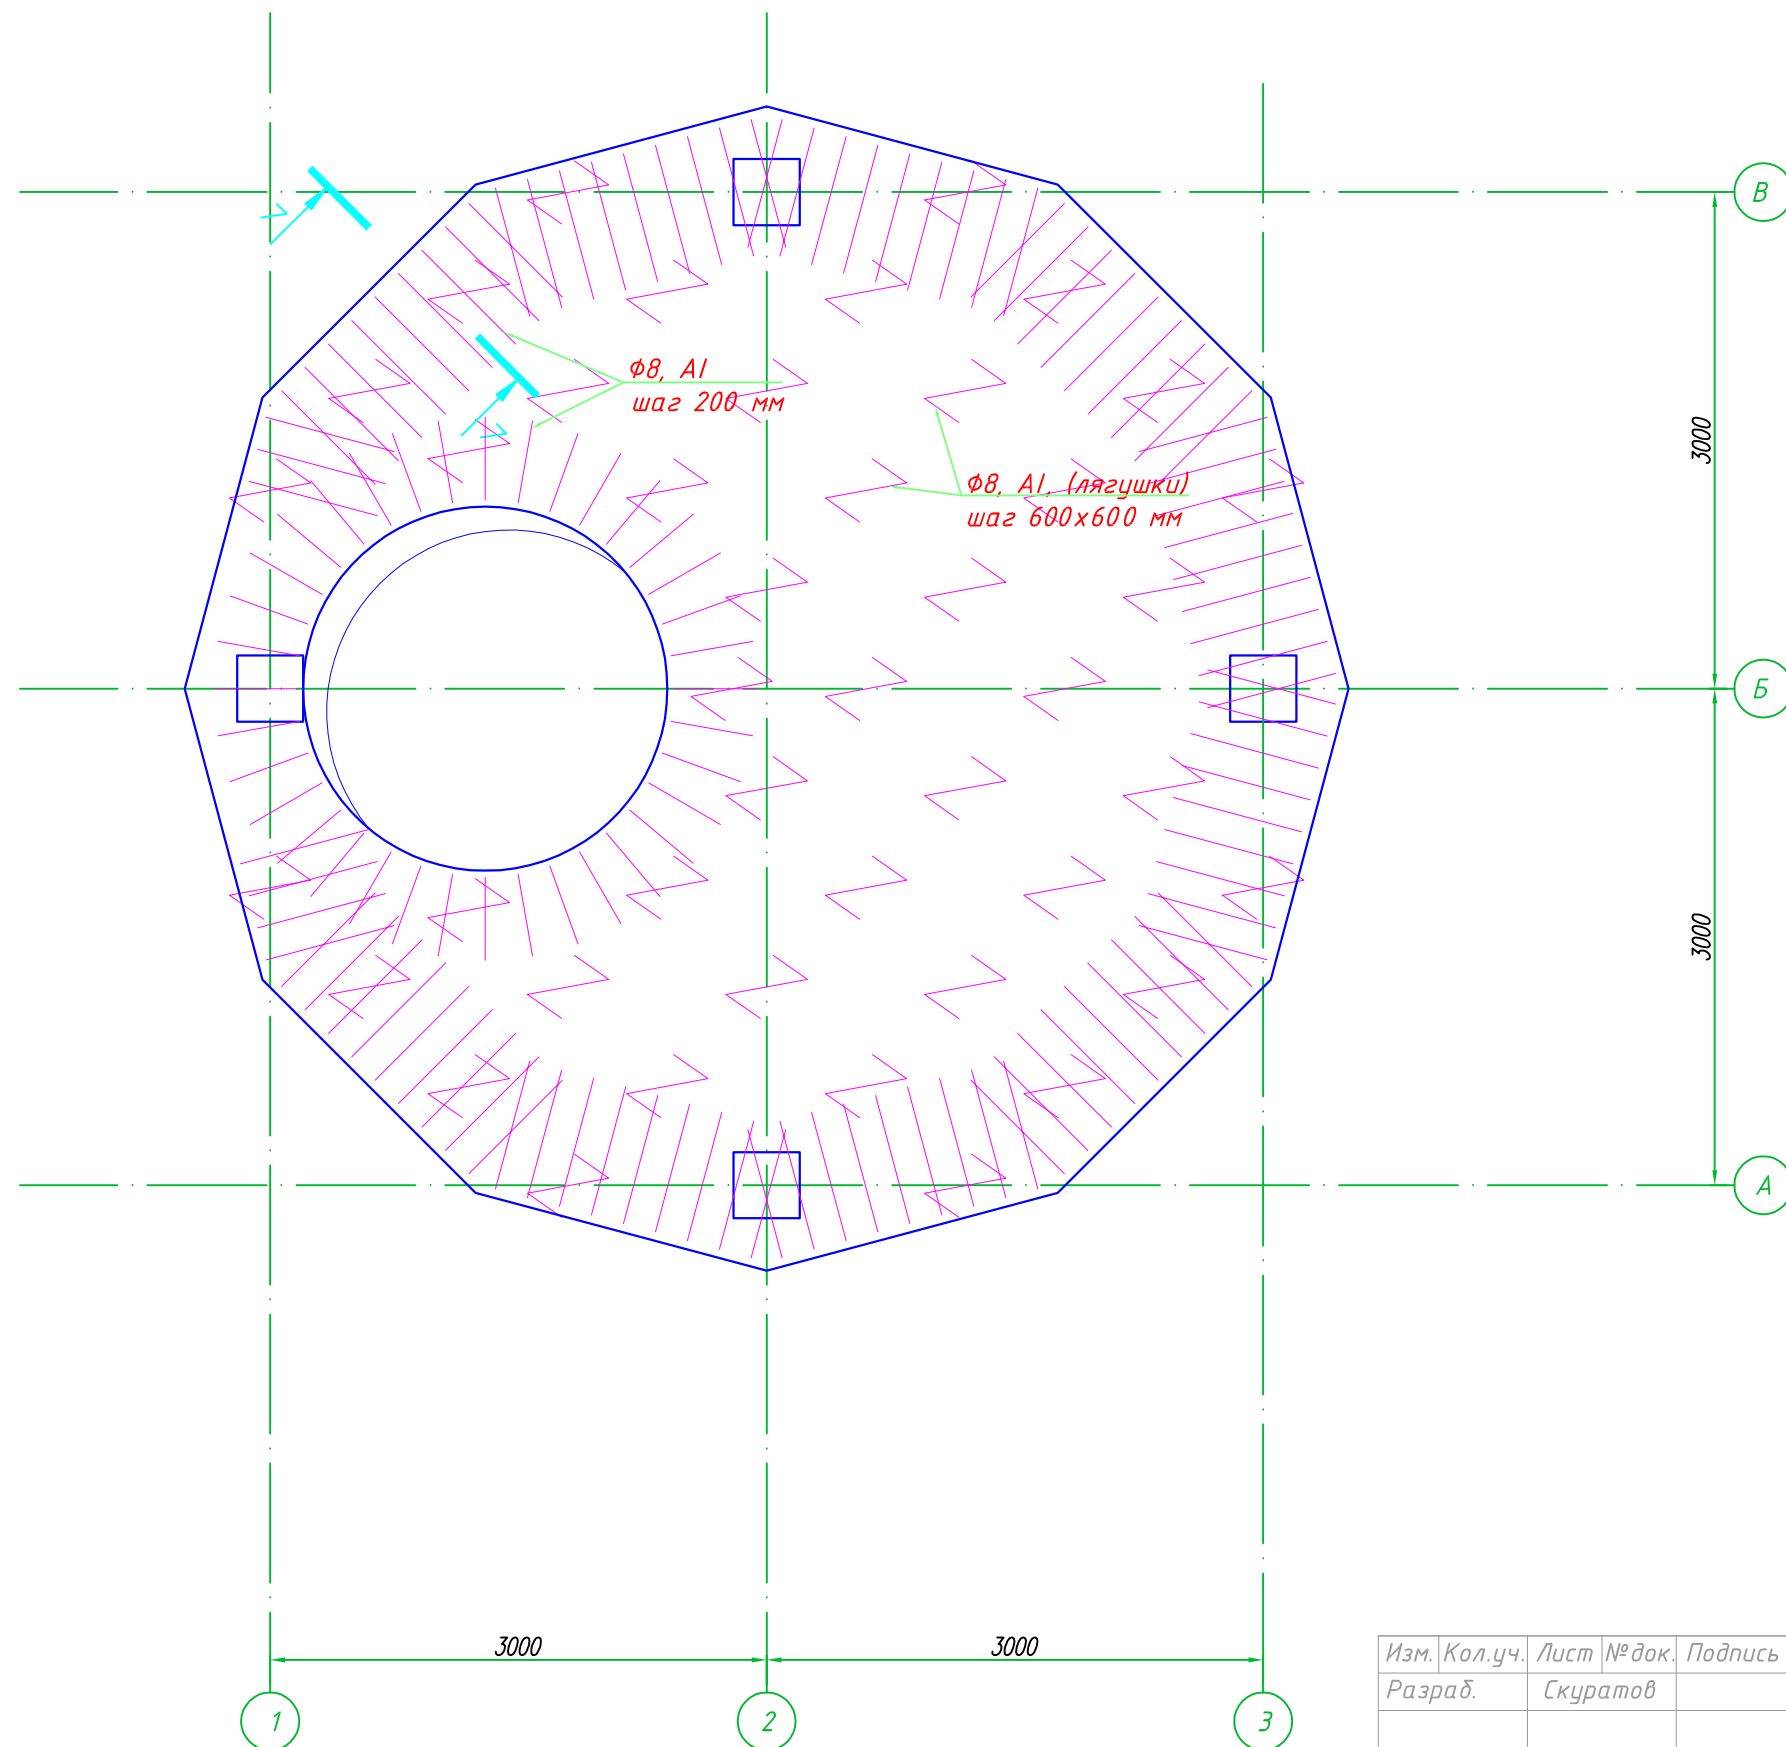


Изм. Кол.уч.	Лист	№ док.	Подпись	Дата	Дом МЕЛЬНИЦА. д.Ульяново, Тверская обл.	Стадия	Лист	Листов
Разраб.	Скуратов					Р	23	
					Перекрытие на отм +14,050, Конструктивное армирование			
Утвердил								

Копировал

Формат

	ГАП			
	ГМП			

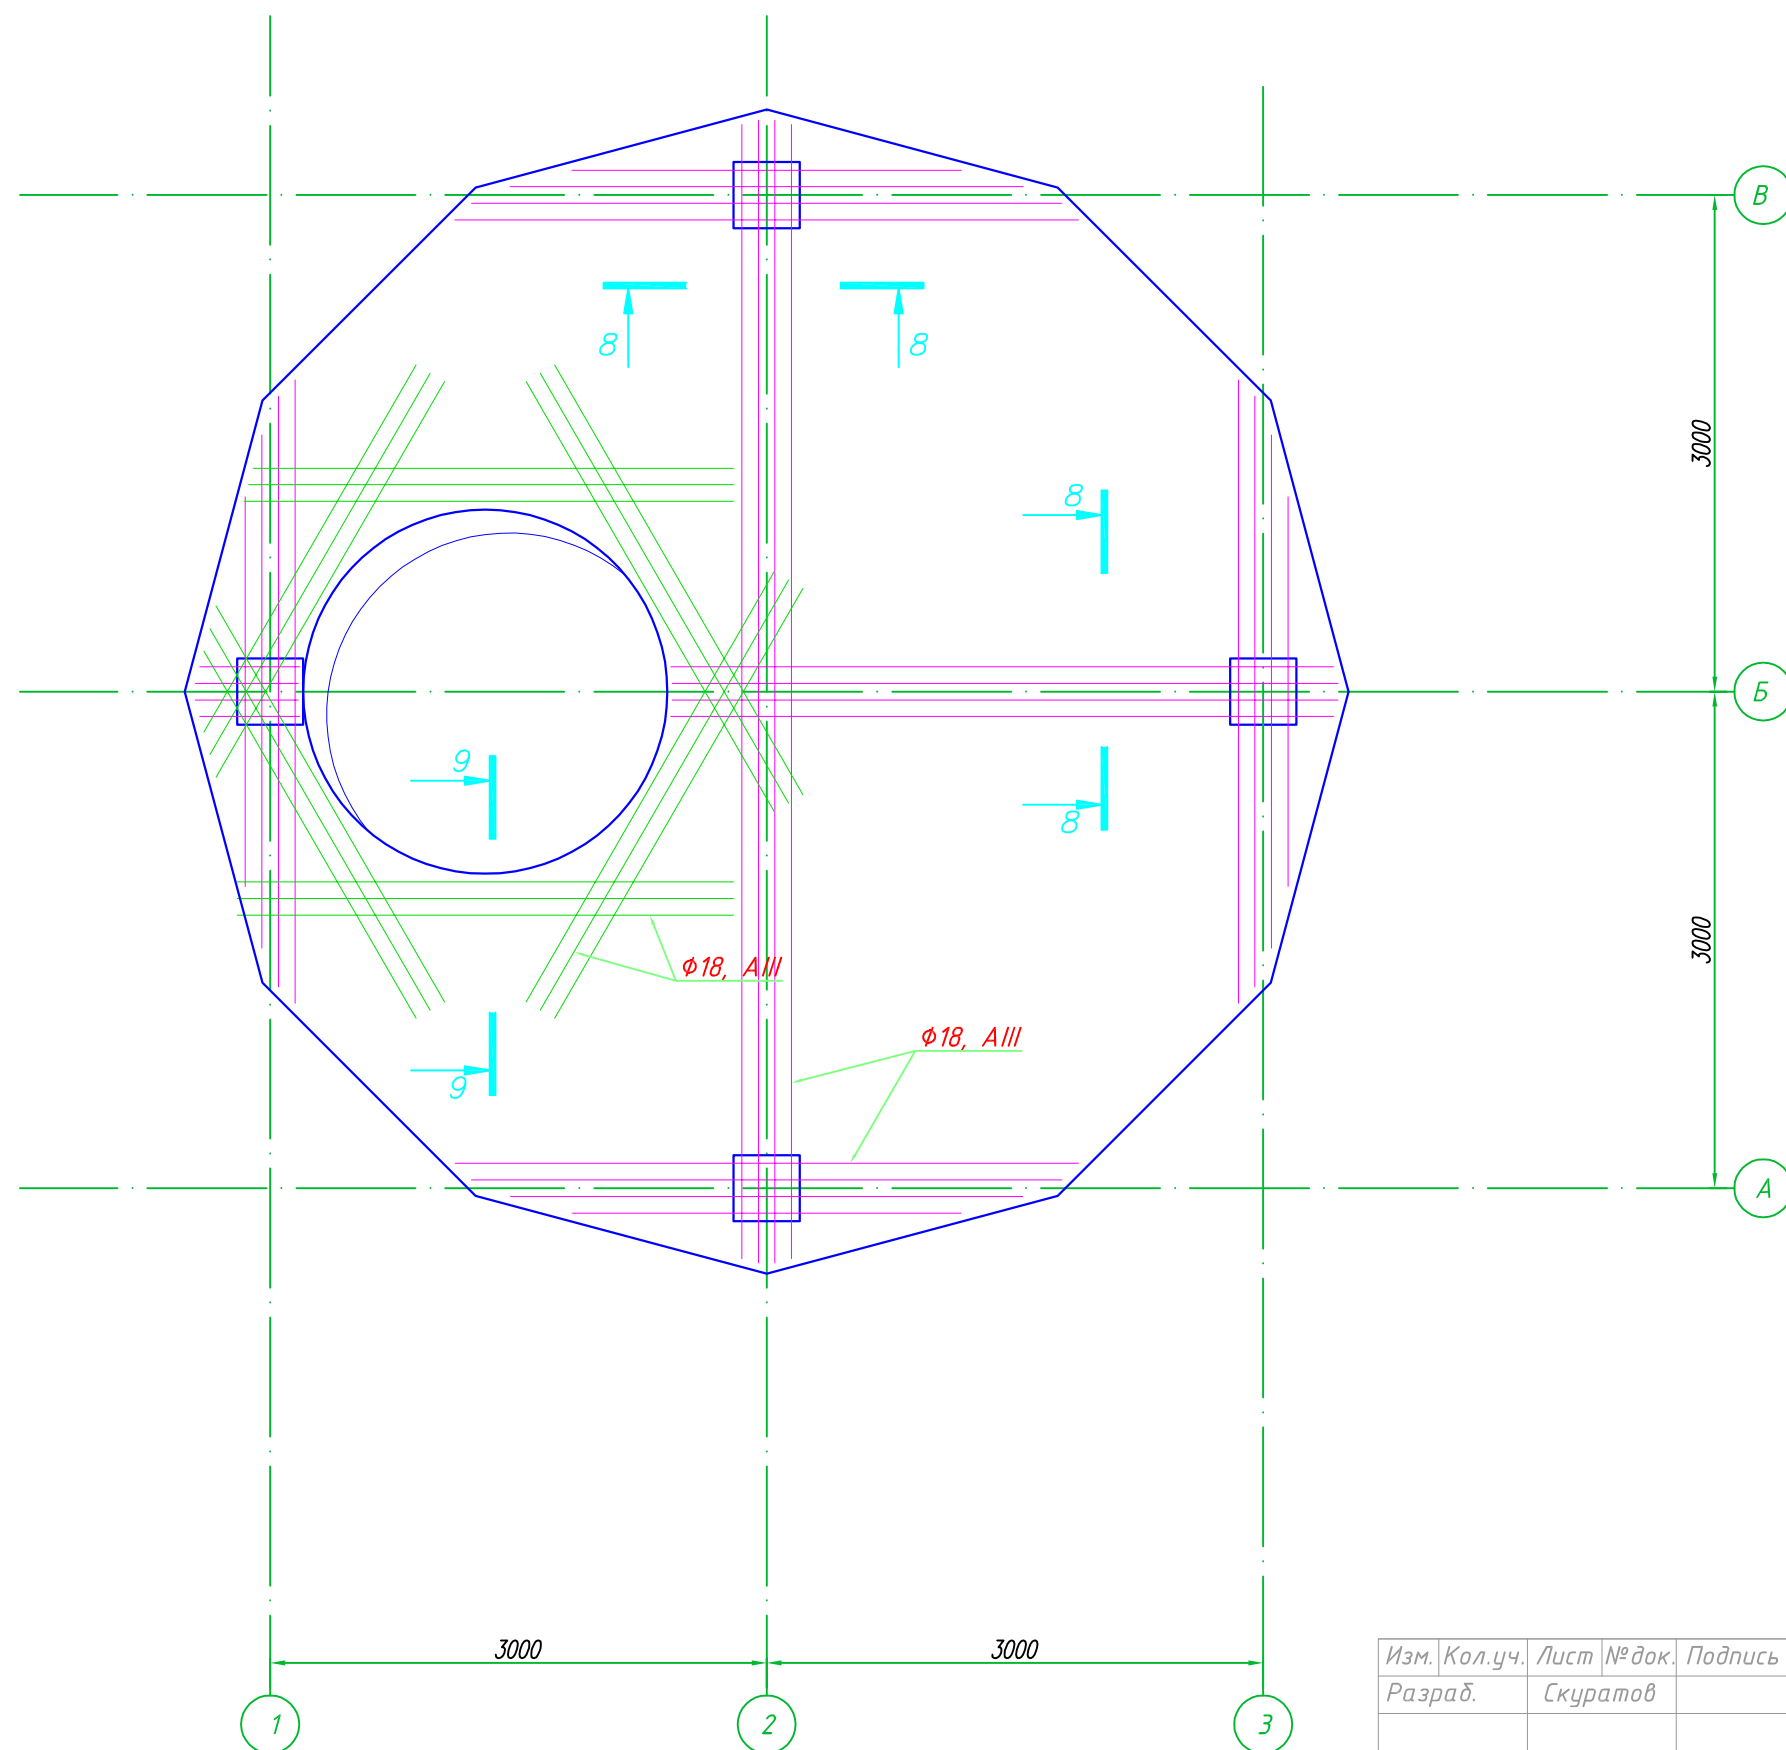

№	Наименование	Кол-во	Ед.изм.
	Бетон В25 F200 W8	6,7	м.куб.
	Арматура Ø14, AIII	638,2	м.п.
	Арматура Ø18, AIII	297,8	м.п.
	Арматура Ø8, AI	269,2	м.п.

Изм. Кол.уч.	Лист	№ док.	Подпись	Дата	Дом МЕЛЬНИЦА. д.Ульяново, Тверская обл.	Стадия	Лист	Листов
Разраб.	Скуратов					Р	24	
					Перекрытие на отм +14,050, Дополнительное армирование			
Утвердил								


Копировал

Формат

Кладочные чертежи

ГАП		ГИП

Изм.	Кол.уч.	Лист	№ док.	Подпись	Дата	Дом МЕЛЬНИЦА. д.Ульяново, Тверская обл.	Стадия	Лист	Листов
Разраб.		Скुरатов					Р	0	
Утвердил									

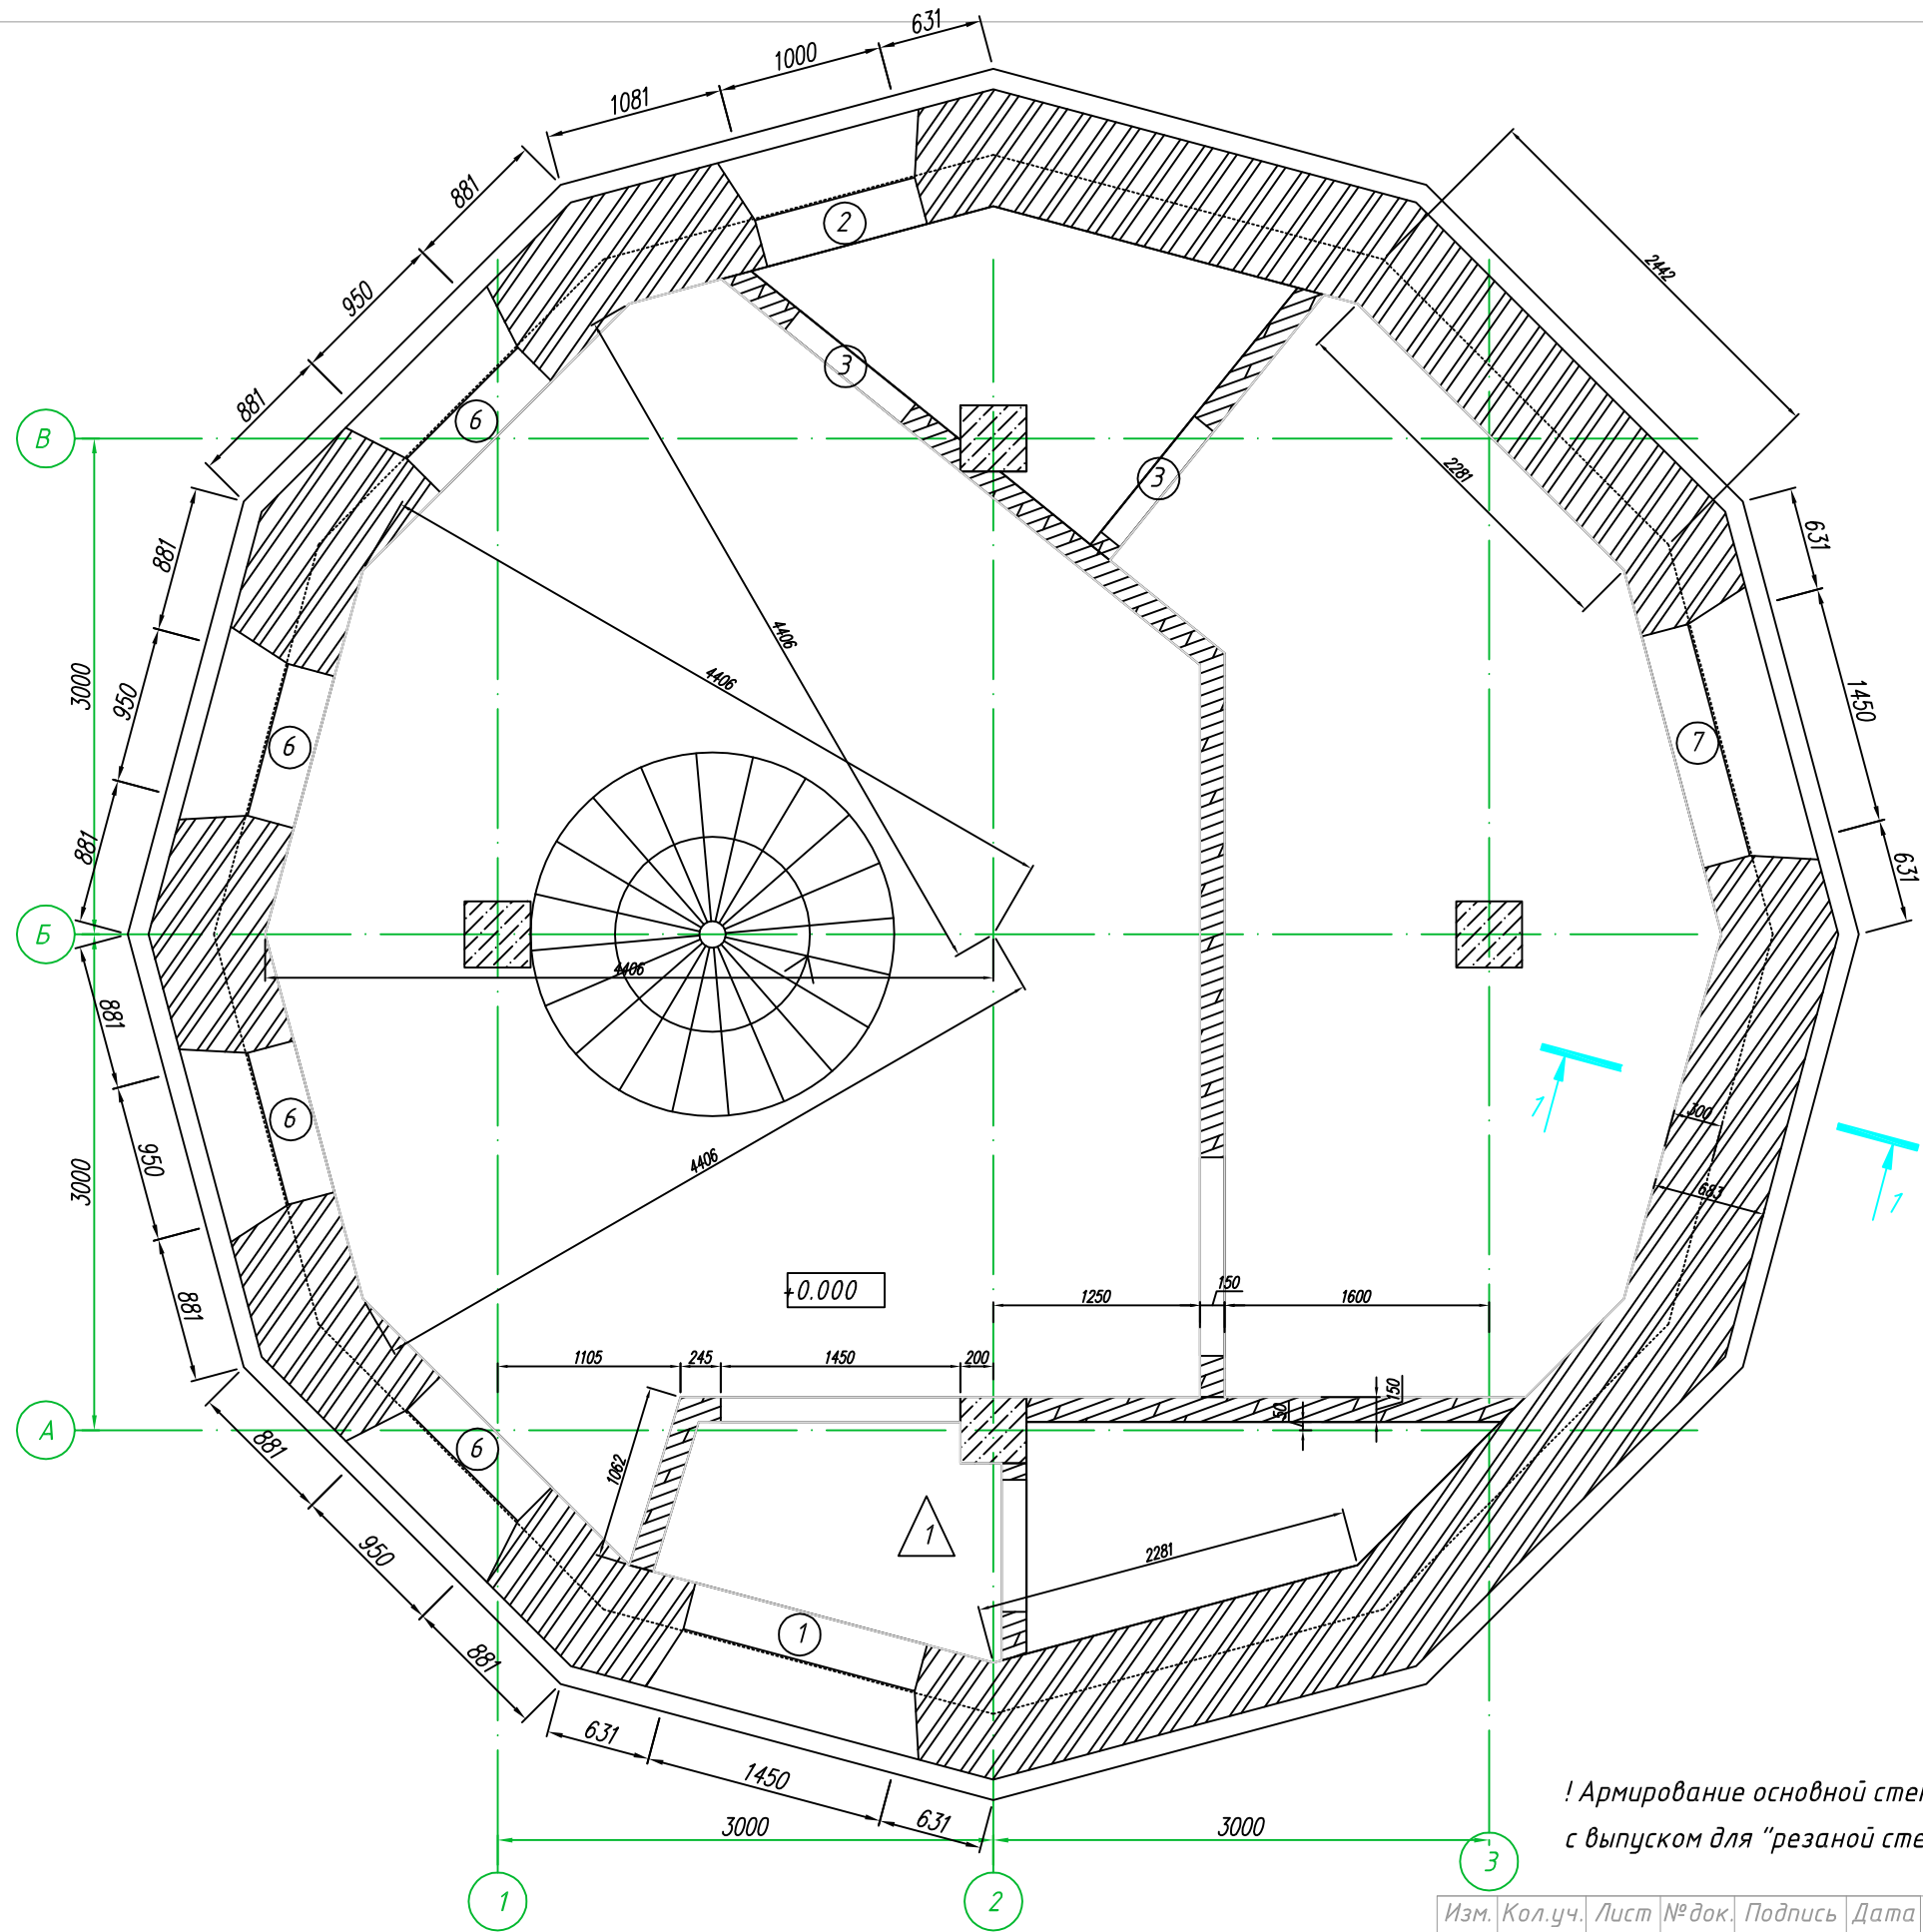

Условные обозначения


- Стена наружная, толщина переменная
- Стена наружная, толщина переменная
- Колонна Ж/Б

! Армирование основной стены сварной сеткой $\Phi 3 \times 50 \times 50$ не более чем через 3 ряда кладки, с выпуском для "резаной стены".

Изм.	Кол.уч.	Лист	№ док.	Подпись	Дата	Дом МЕЛЬНИЦА. д.Ульяново, Тверская обл.	Стадия	Лист	Листов
Разраб.		Скуратов					Р	1	
Утвердил						План 1-го этажа			

Копировал

Формат

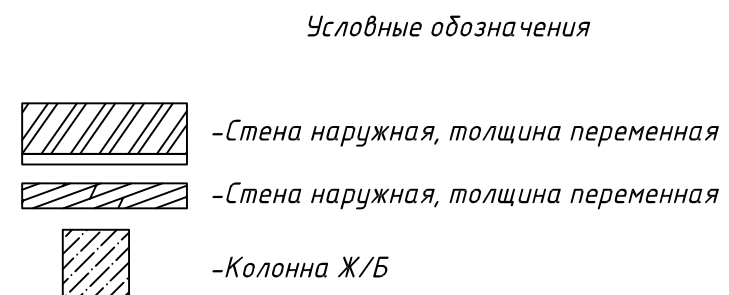


Изм.	Кол.уч.	Лист	№ док.	Подпись	Дата	Дом МЕЛЬНИЦА. д.Ульяново, Тверская обл.	Стадия	Лист	Листов
Разраб.		Скуратов					Р	2	
						План 2-го этажа			
Утвердил									



Формат

Формат

№	Наименование	Кол-во	Ед.изм.
1	Газобетонный блок D900 толщиной 300мм	134,1	м.куб.
2	Газобетонный блок D900 толщиной 400мм	48,5	м.куб.
3	Сетка сварная Ø3, 50х50 мм	161,4	м.кв.
4	Утеплитель толщиной 100мм, ρ=145 кг/м3	41,2	м.куб.
5	Площадь по фасаду	411,8	м.кв.

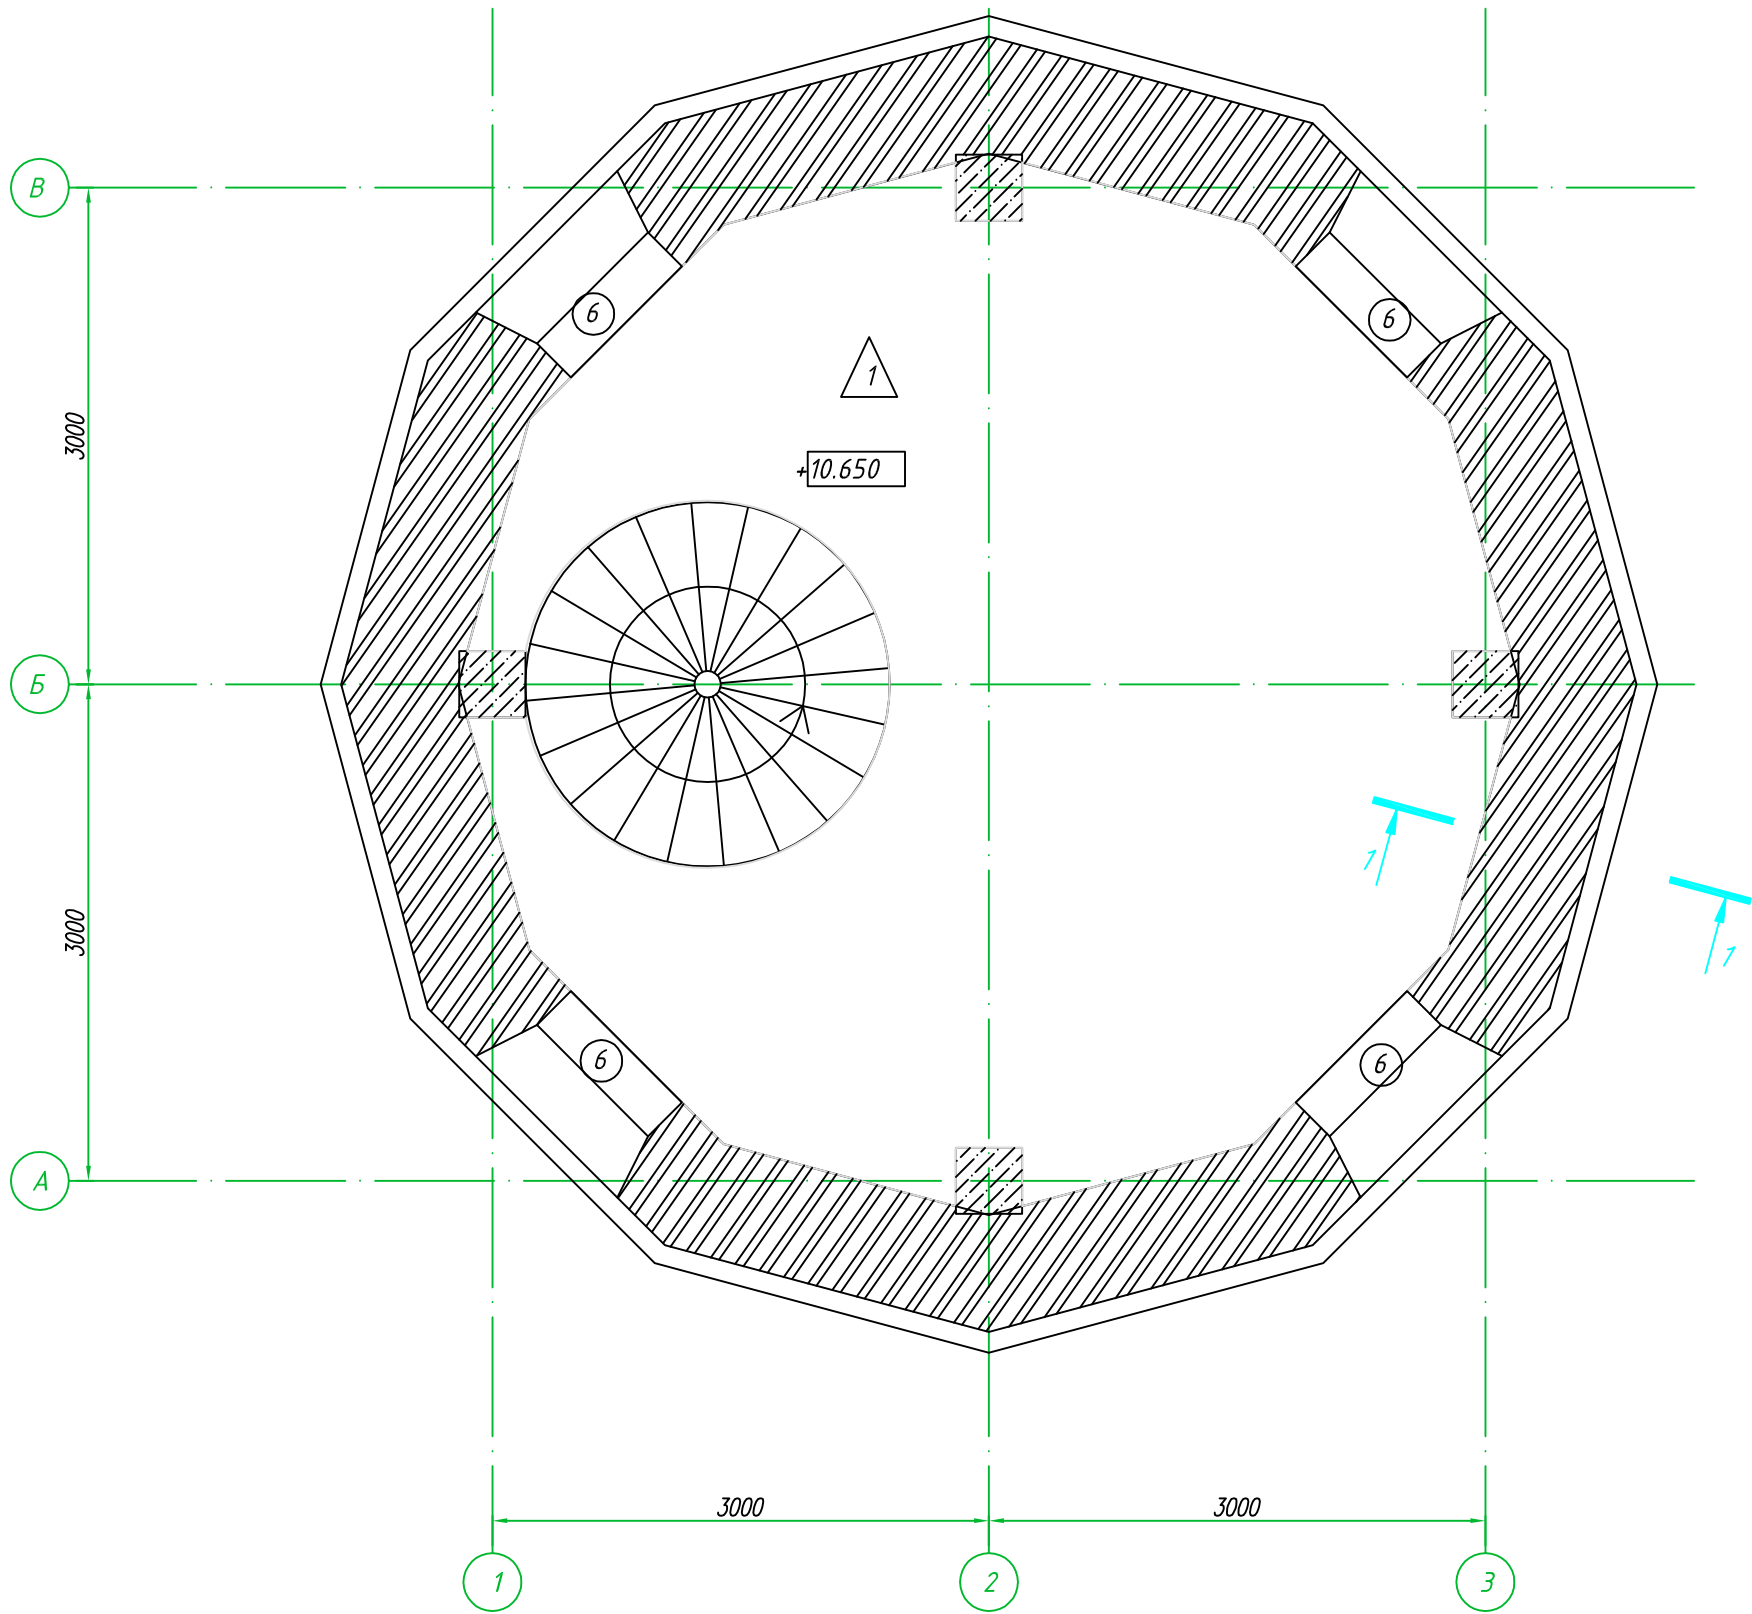


Условные обозначения

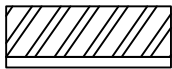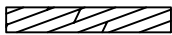-  -Стена наружная, толщина переменная
-  -Стена наружная, толщина переменная
-  -Колонна Ж/Б

! Армирование основной стены сварной сеткой Ø3 50х50 не более чем через 3 ряда кладки, с выпуском для "резаной стены".

Изм.	Кол.уч.	Лист	№ док.	Подпись	Дата	Дом МЕЛЬНИЦА. д.Ульяново, Тверская обл.	Стадия	Лист	Листов
Разраб.		Скуратов					Р	4	
						План 4-го этажа			
Утвердил									


Сечение 1-1

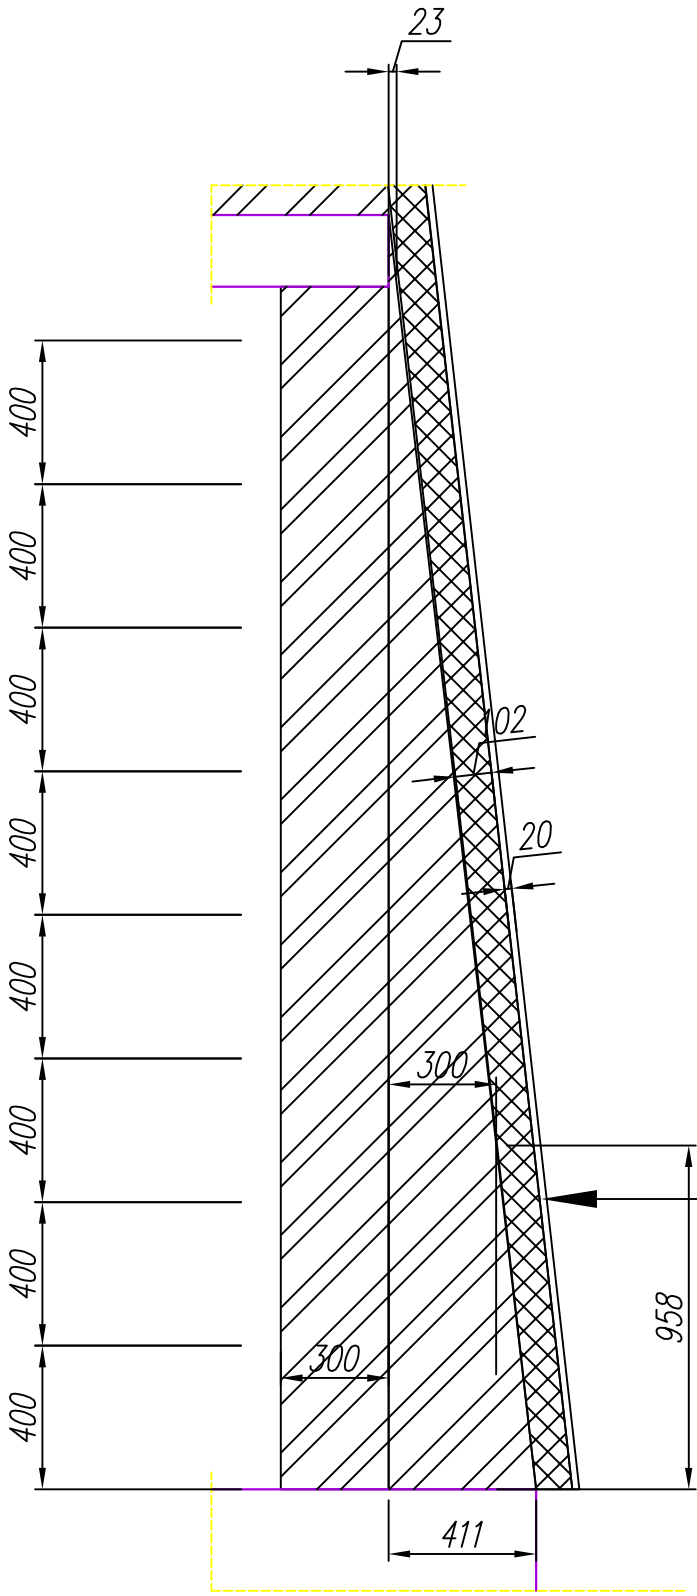

Внутр отделка

- Газобетонный блок D900 толщиной 300мм
- Газобетонный блок D900 резанный
- Утеплитель $\rho=145 \text{ кг/м}^3$
- Штукатурка по металлической сетке
- Финишная отделка (окраска силиконовой краской)

Армирование стен

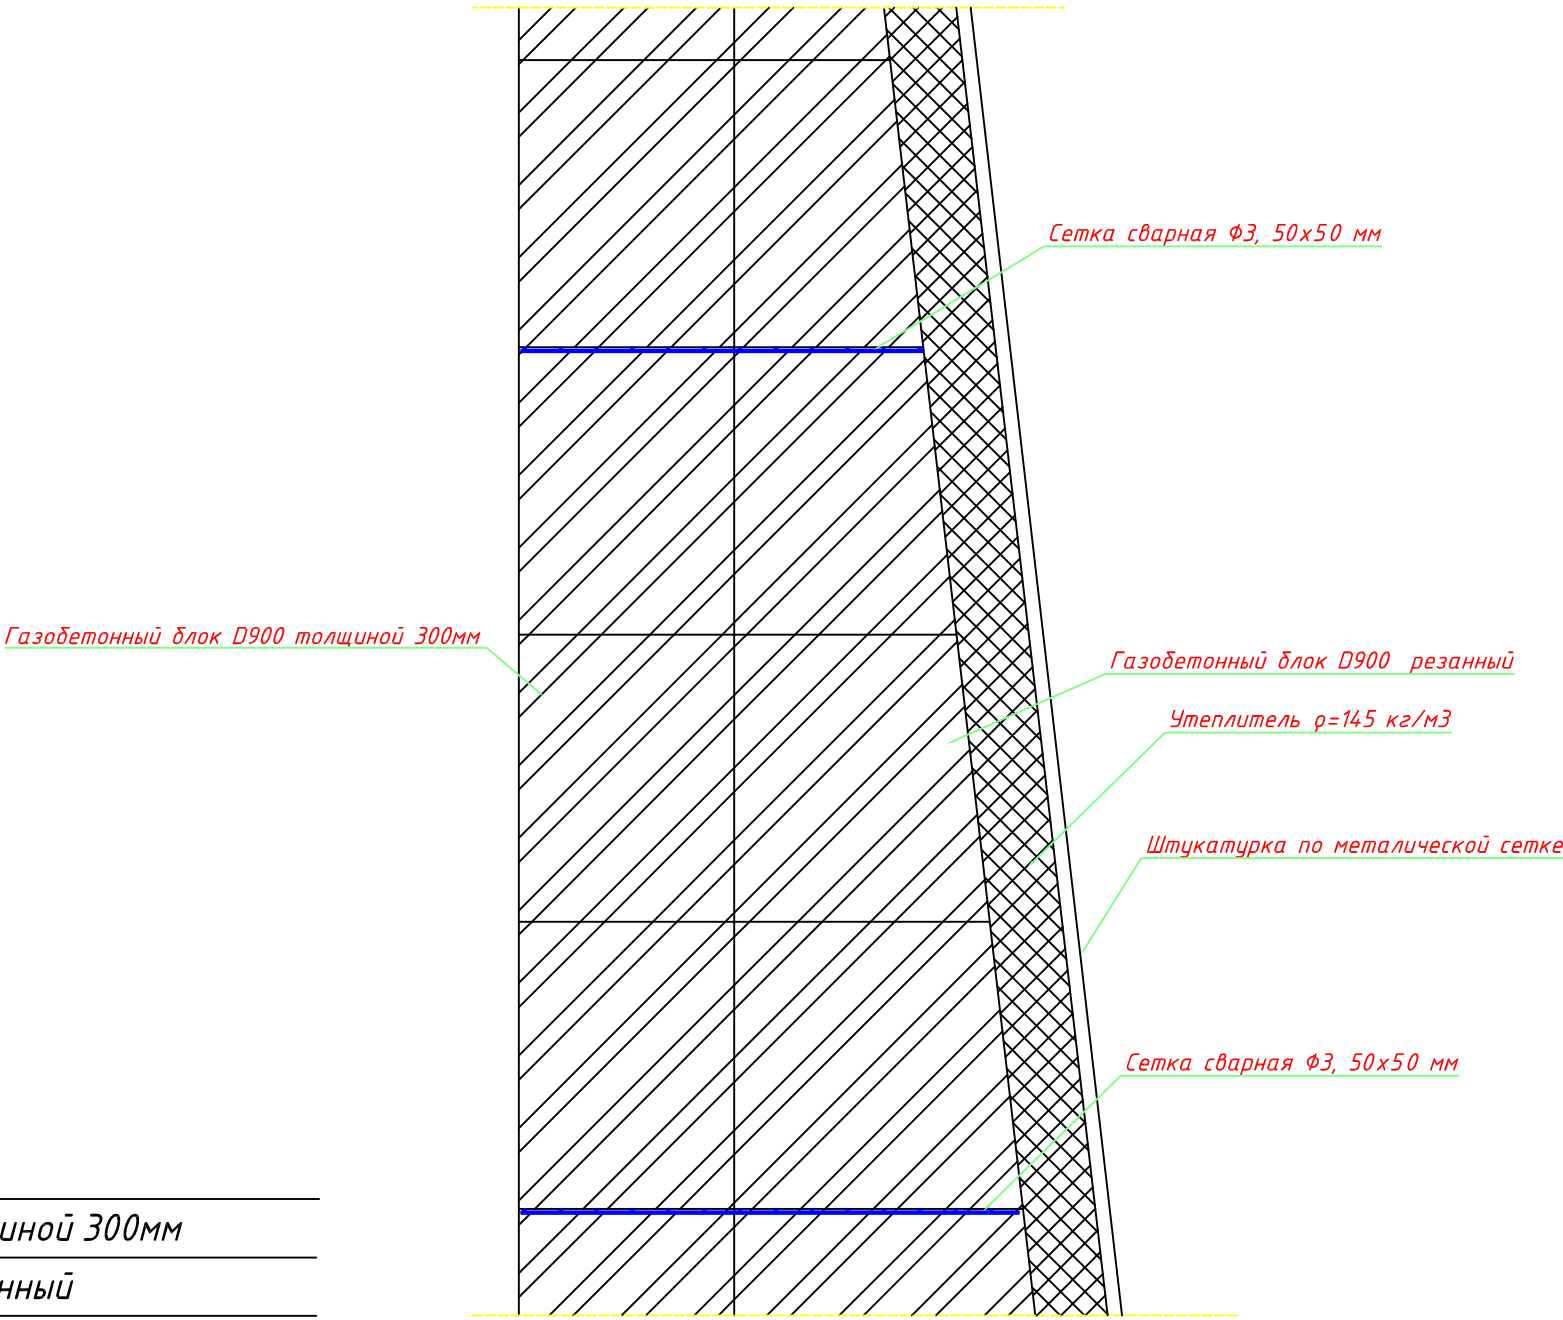


! Армирование основной стены сварной сеткой $\Phi 3 \text{ } 50 \times 50$ не более чем через 3 ряда кладки, с выпуском для "резаной стены".

Изм.	Кол.уч.	Лист	№ док.	Подпись	Дата	Дом МЕЛЬНИЦА. д.Ульяново, Тверская обл.	Стадия	Лист	Листов
Разраб.		Скуратов					Р	5	
						Сечения			
Утвердил									


Копировал

Формат

ГАП		ГИП

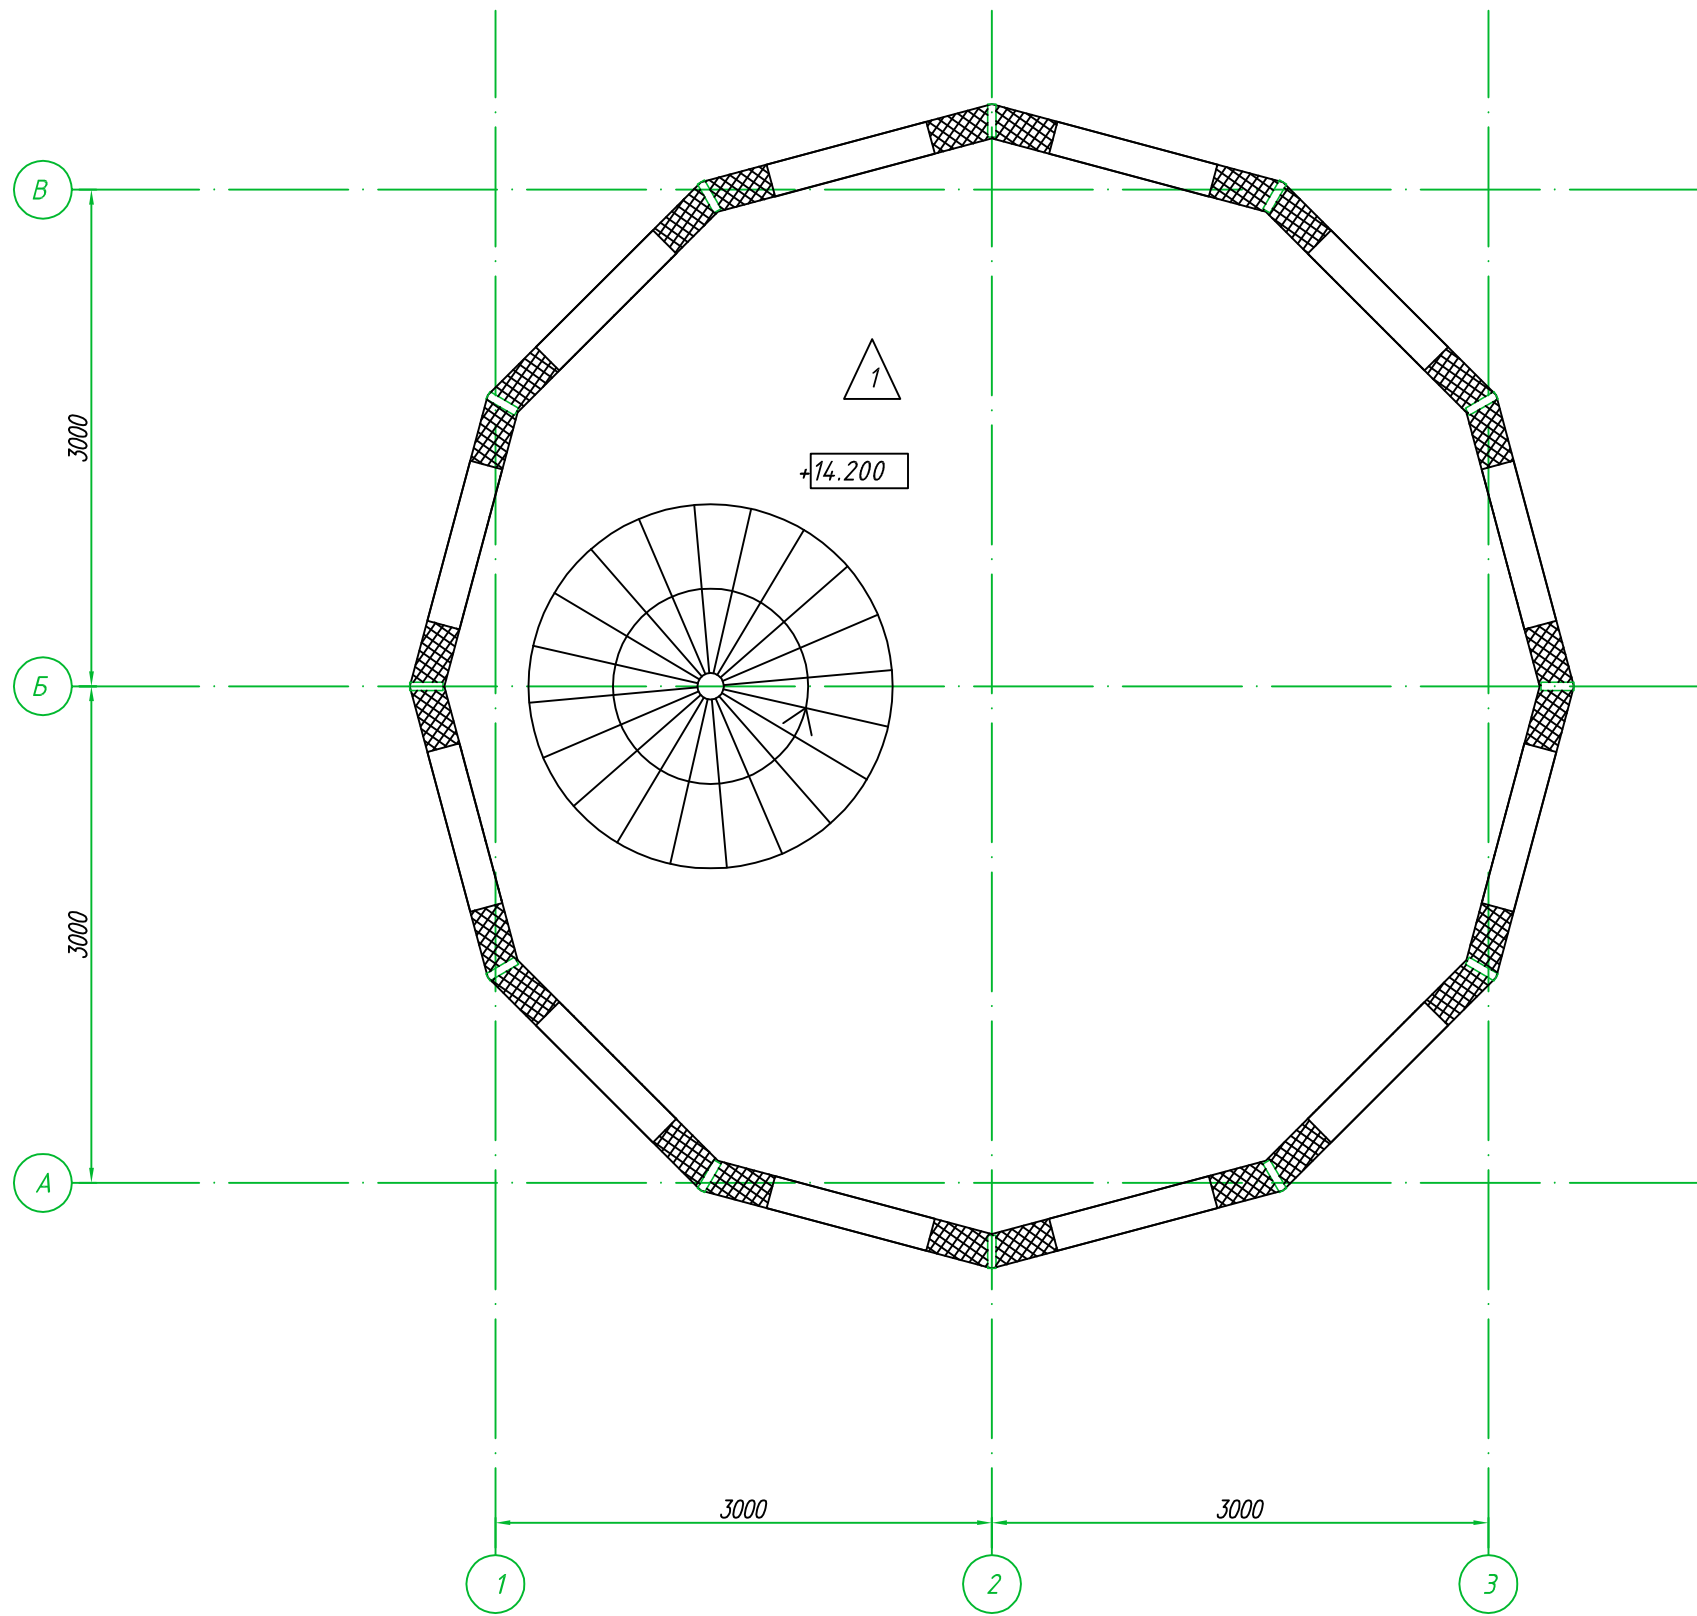

Условные обозначения

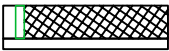 -Стена наружная, каркасная

Изм.	Кол.уч.	Лист	№ док.	Подпись	Дата	Дом МЕЛЬНИЦА. д.Ульяново, Тверская обл.	Стадия	Лист	Листов
Разраб.		Скуратов					Р	6	
						План мансарды			
Утвердил									

Копировал

Формат