


№	Наименование	Кол-во	Ед.изм.
1	Холл	24,12	м.кв.
2	Комната персонала	5,80	м.кв.
3	Пекарня	16,01	м.кв.

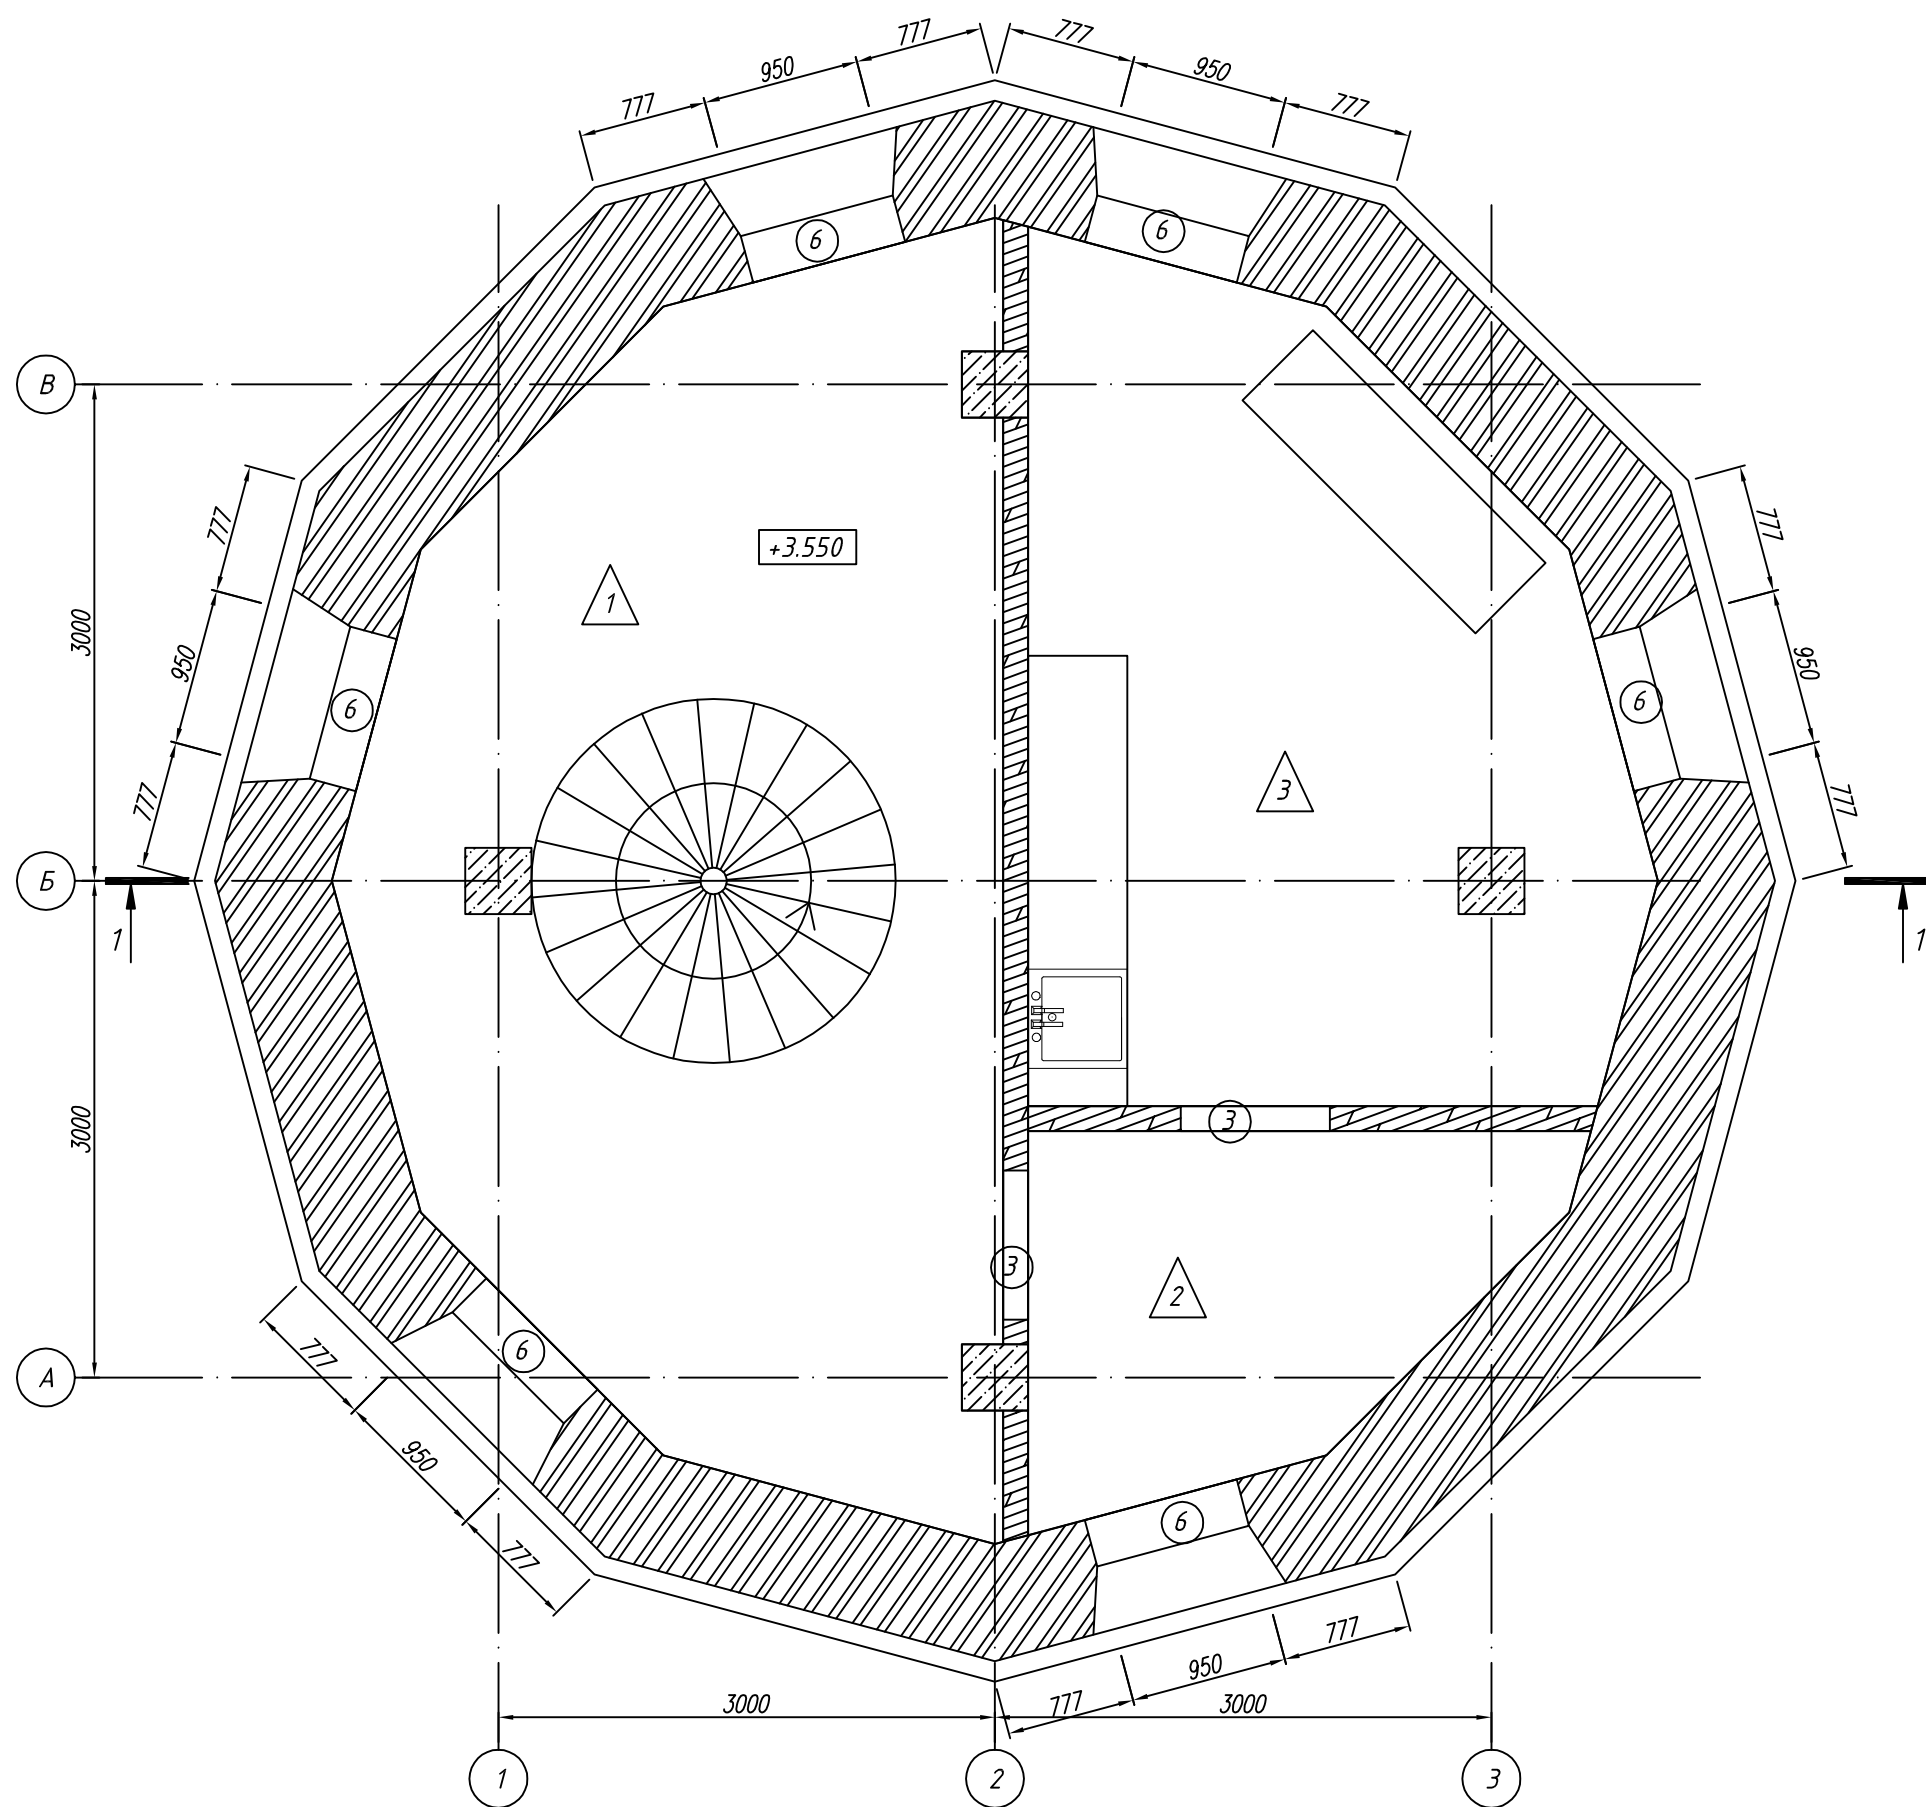


	-Стена наружная, толщина переменная
	-Стена наружная, толщина переменная
	-Колонна Ж/Б
	-Номер помещения
	-Марка дверей и окон

Изм.	Кол.уч.	Лист	№ док.	Подпись	Дата	Дом МЕЛЬНИЦА. д.Ульяново, Тверская обл.	Стадия	Лист	Листов
Разраб.		Скуратов					Р	2	
						План 2-го этажа			
Утвердил									

Формат

Экспликация помещений

№	Наименование	Кол-во	Ед.изм.
1	Холл	19,50	м.кв.
2	Комната персонала	4,08	м.кв.
3	Мукомольная	13,54	м.кв.

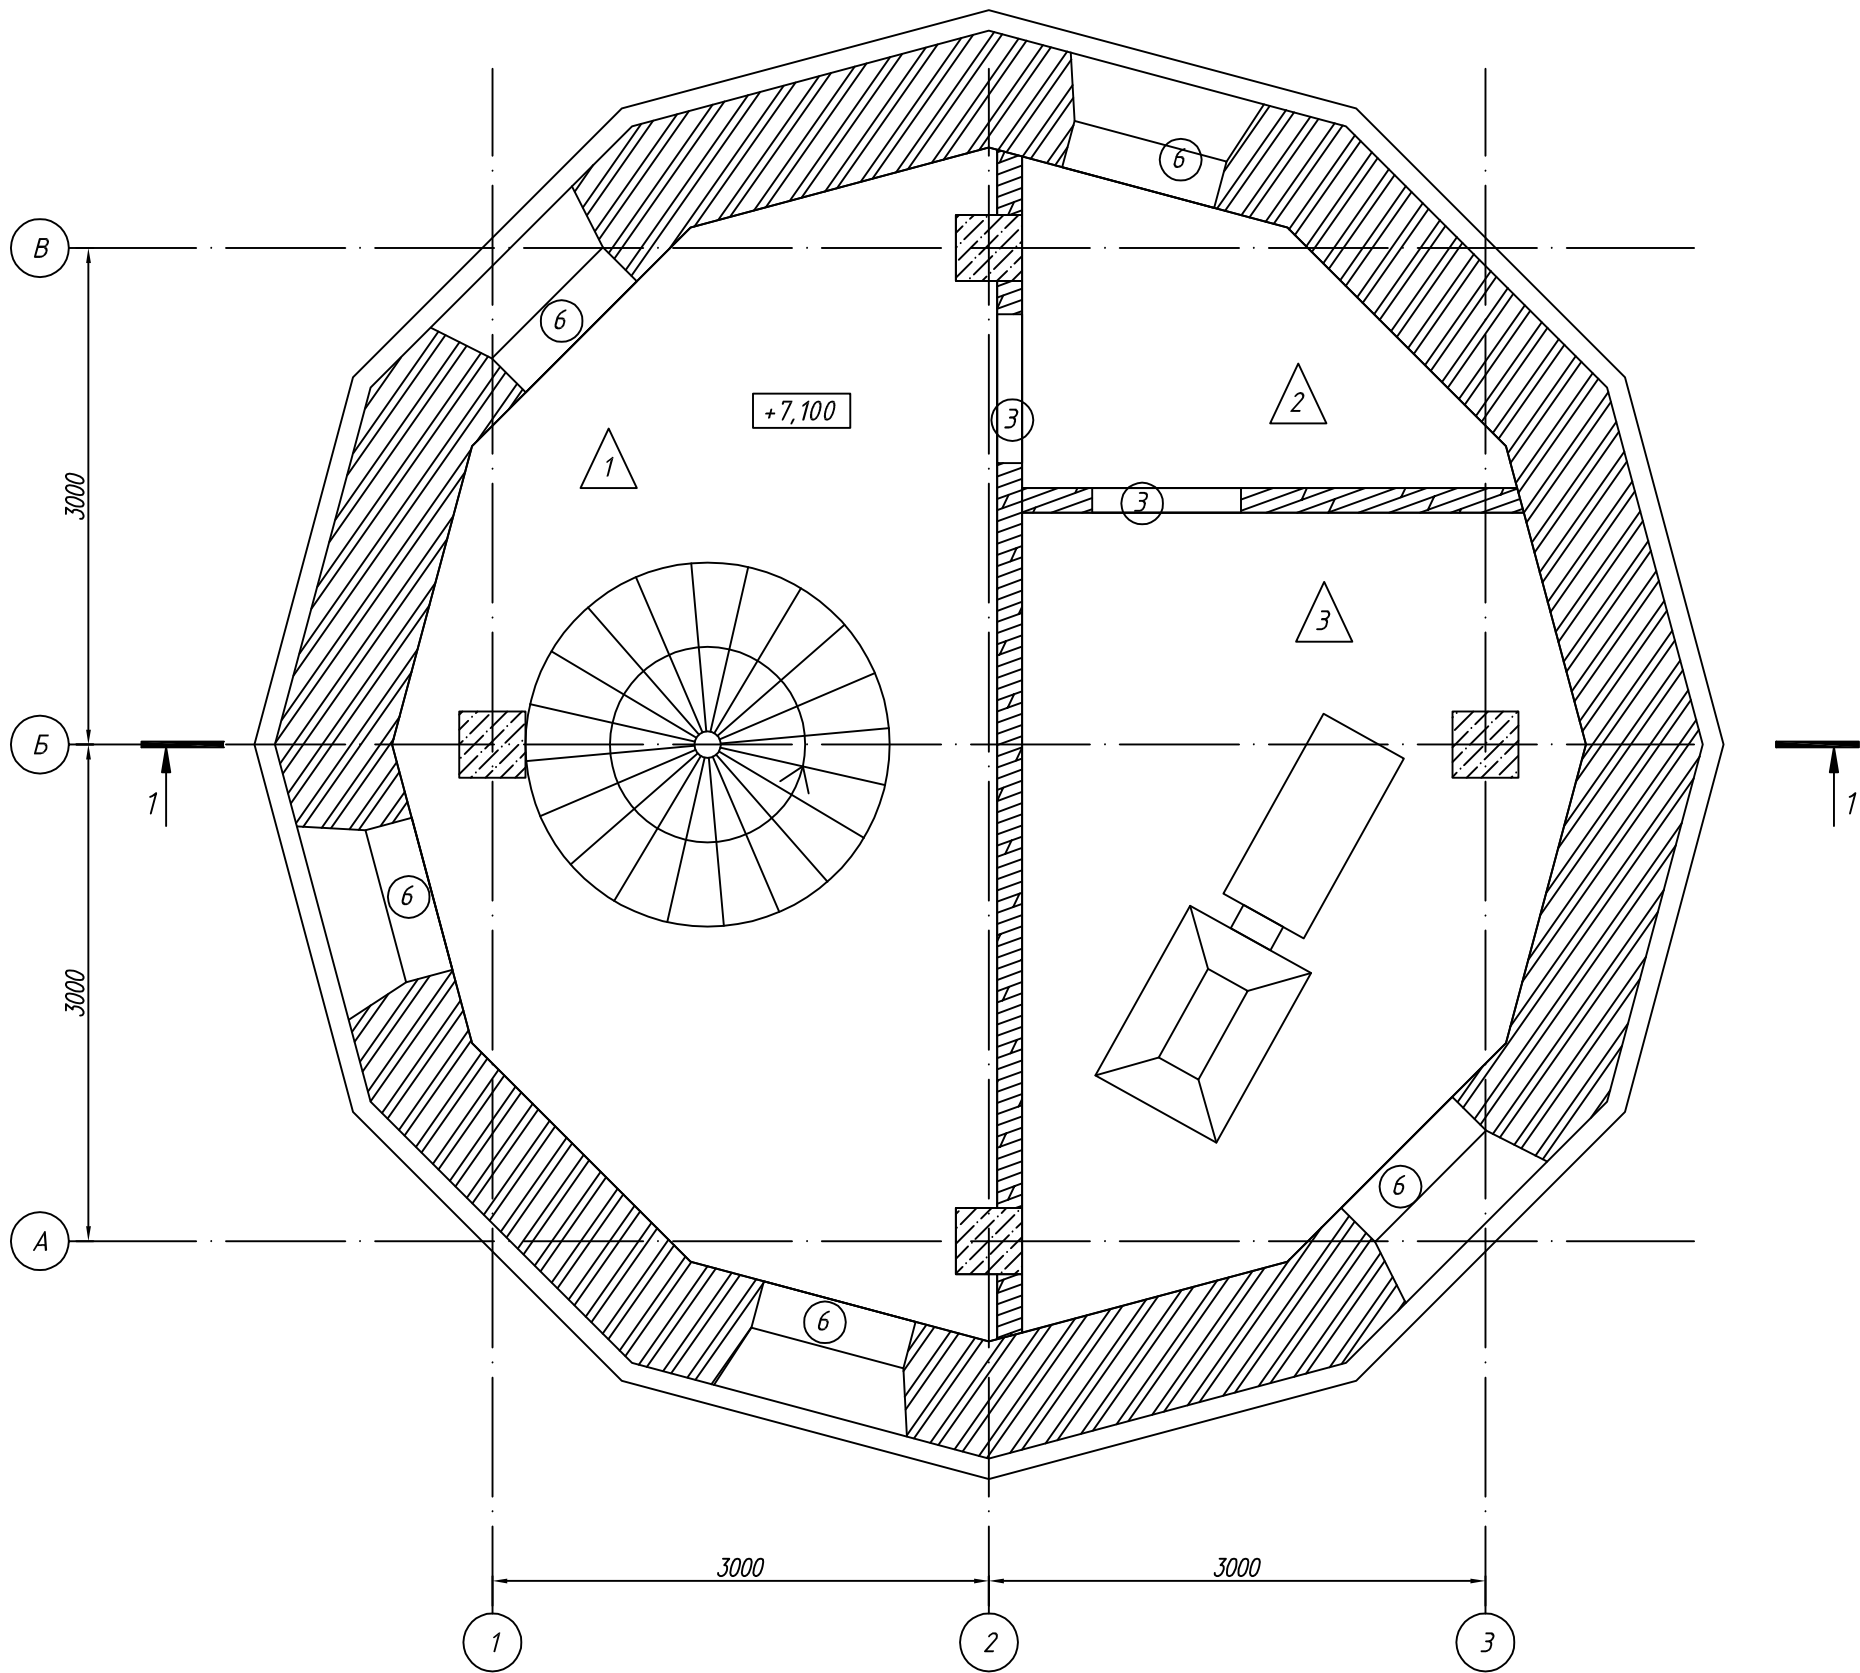

Условные обозначения


- Стена наружная, толщина переменная
- Стена наружная, толщина переменная
- Колонна Ж/Б
- Номер помещения
- Марка дверей и окон

Изм.	Кол.уч.	Лист	№ док.	Подпись	Дата	Дом МЕЛЬНИЦА. д.Ульяново, Тверская обл.	Стадия	Лист	Листов
Разраб.		Скуратов					Р	3	
						План 3-го этажа			
Утвердил									

Копировал

Формат


№	Наименование	Кол-во	Ед.изм.
1	Комната отдыха	26,37	м.кв.

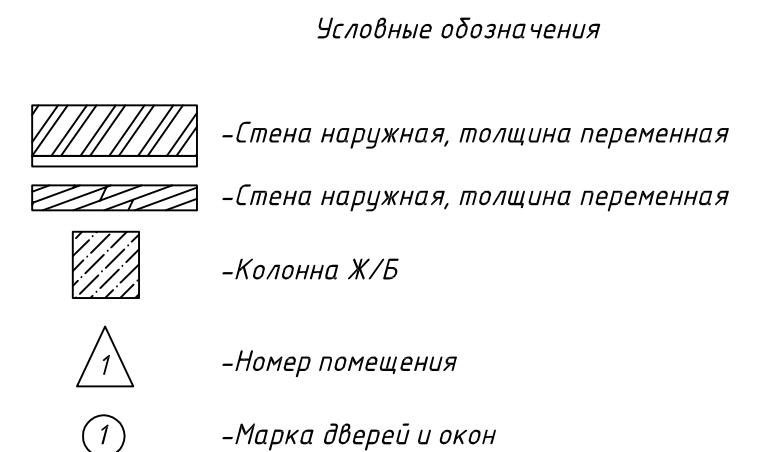

Изм.	Кол.уч.	Лист	№ док.	Подпись	Дата	Дом МЕЛЬНИЦА. д.Ульяново, Тверская обл.	Стадия	Лист	Листов
Разраб.		Скуратов					Р	4	
						План 4-го этажа			
Утвердил									

Формат

№	Наименование	Кол-во	Ед.изм.
1	Комната отдыха	32,80	м.кв.

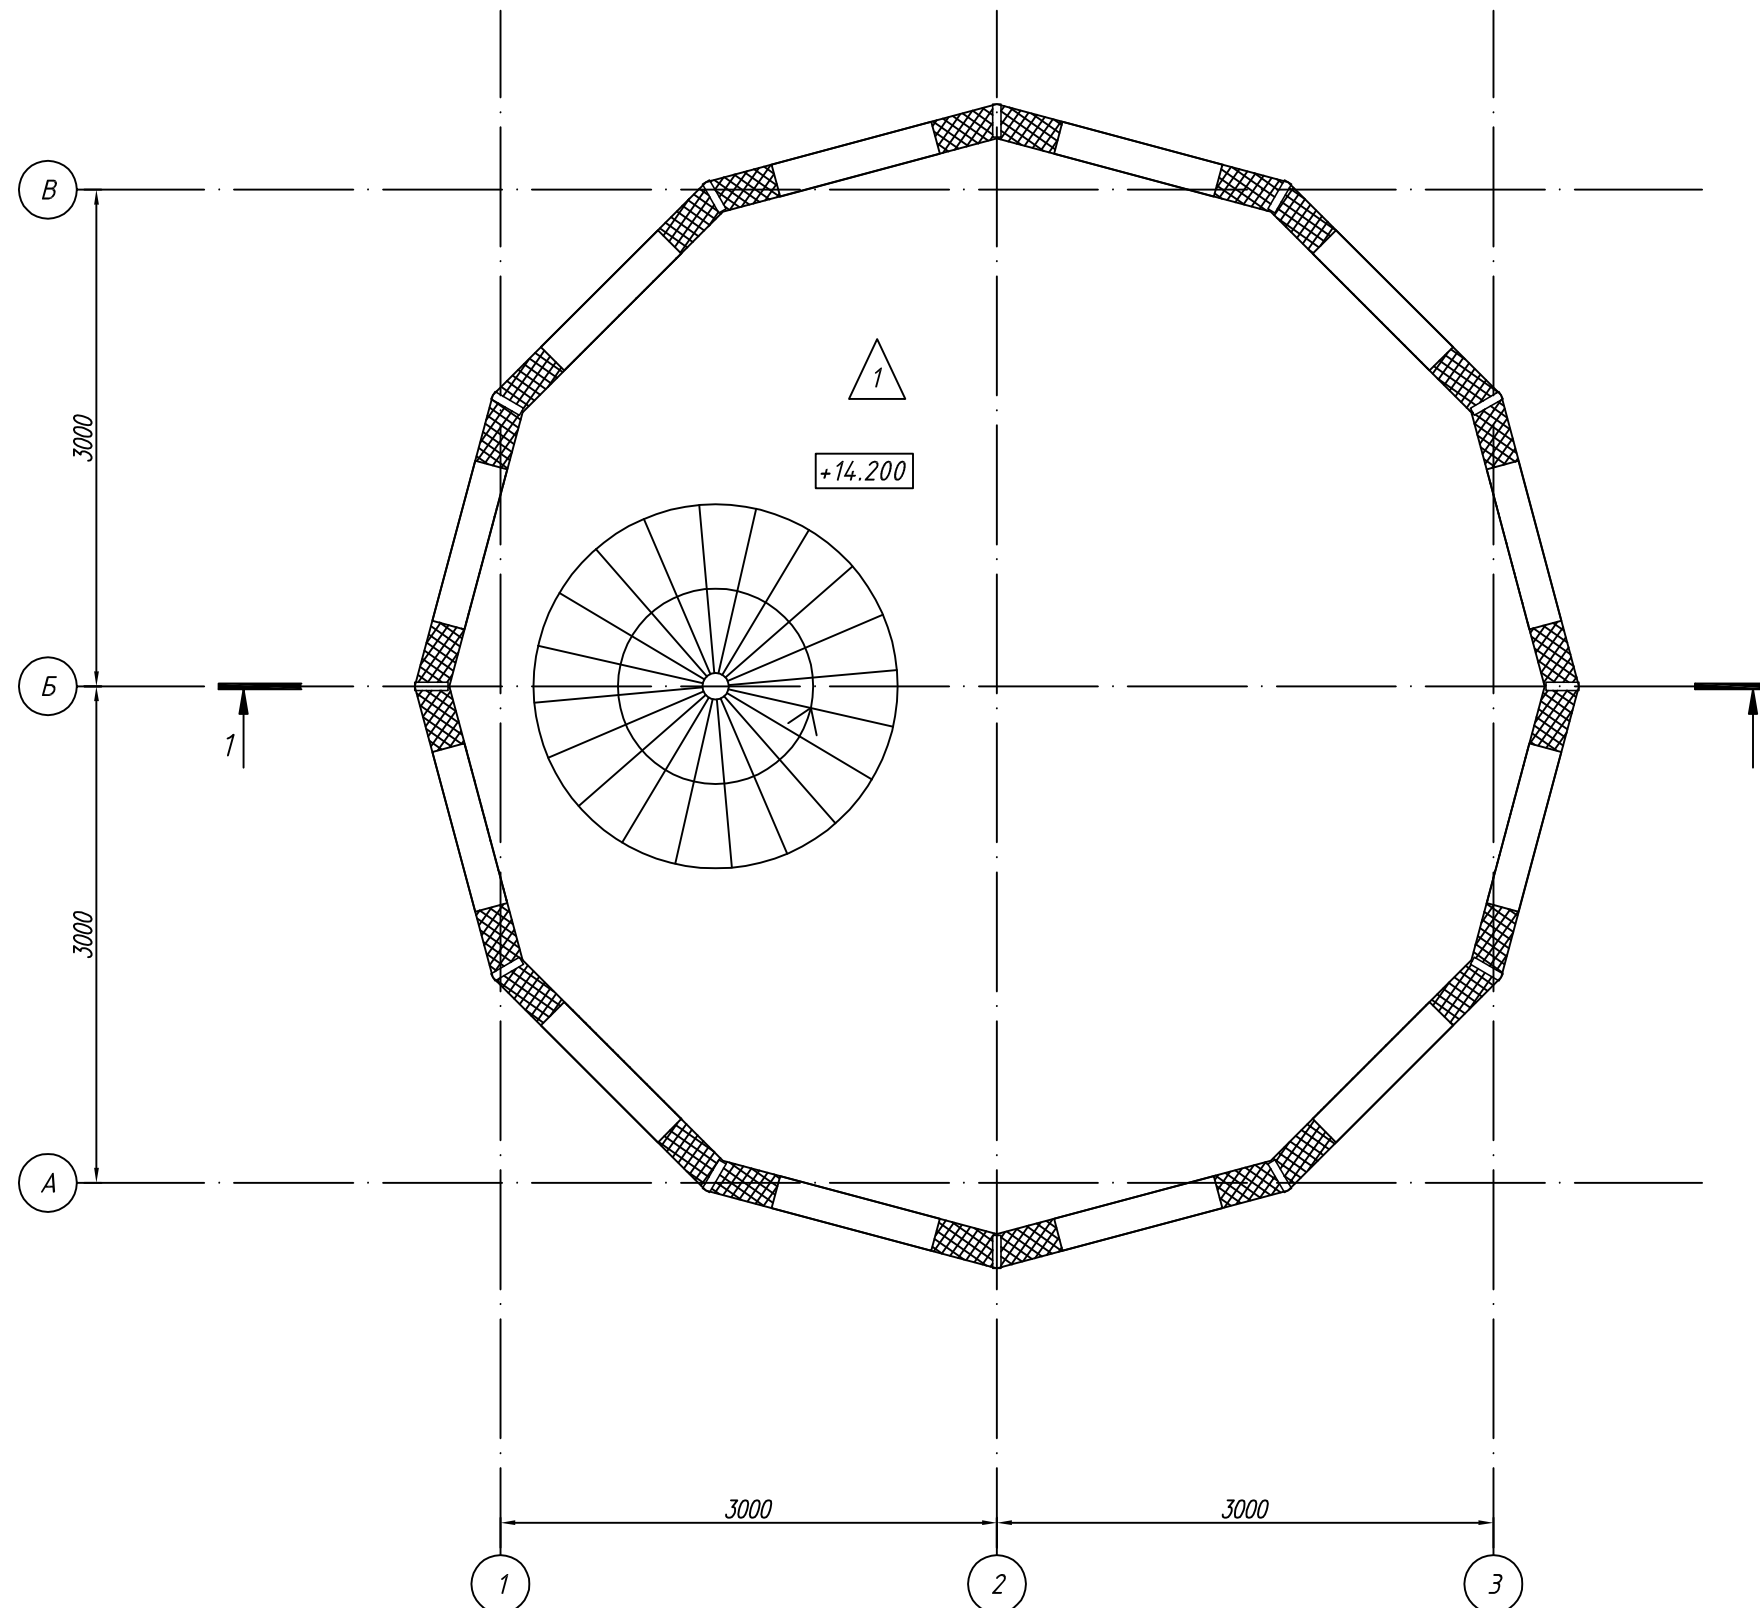


	-Стена наружная, толщина переменная
	-Стена наружная, толщина переменная
	-Колонна Ж/Б
	-Номер помещения
	-Марка дверей и окон

Изм.	Кол.уч.	Лист	№ док.	Подпись	Дата	Дом МЕЛЬНИЦА. д.Ульяново, Тверская обл.	Стадия	Лист	Листов
Разраб.		Скуратов					Р	5	
						План мансарды			
Утвердил									

Формат

	ГАП		
	ГИП		

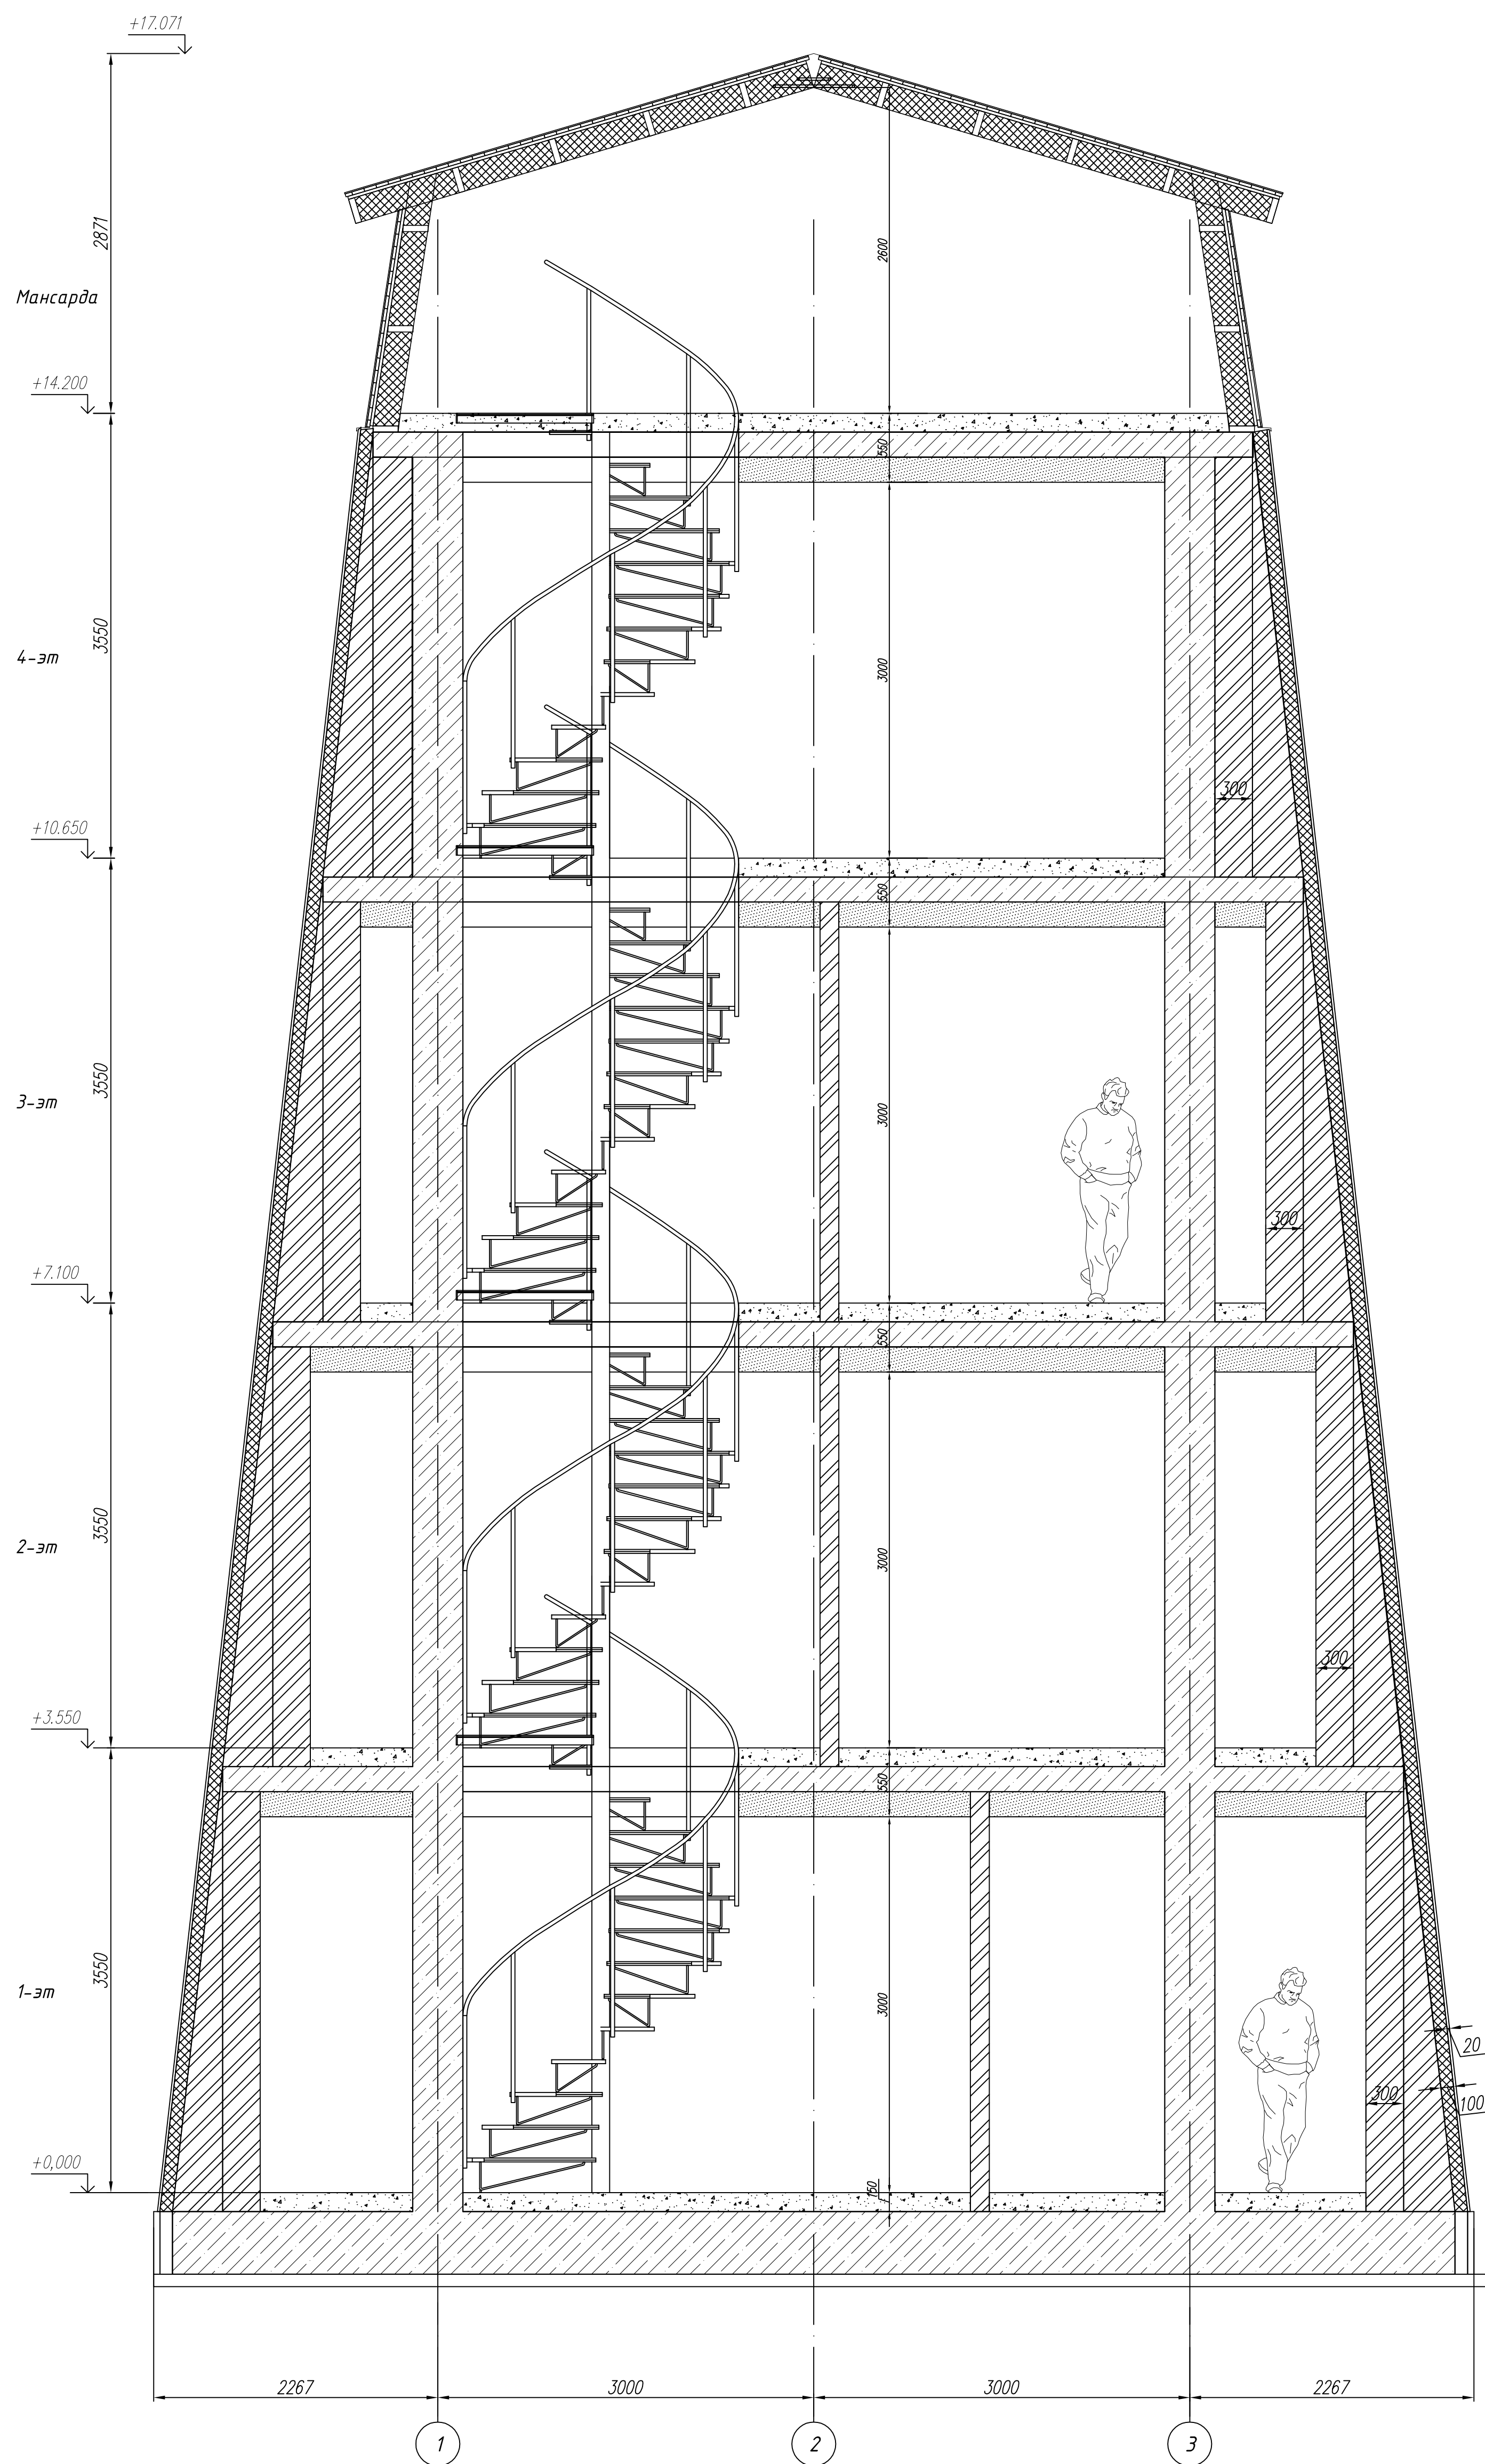


Изм.	Кол.уч.	Лист	№ док.	Подпись	Дата	Дом МЕЛЬНИЦА. д.Ульяново, Тверская обл.	Стадия	Лист	Листов
Разраб.		Скуратов					Р	6	
						Разрез 1-1			
Утвердил									

Копировал

Формат

	ГАП		
	ГИП		

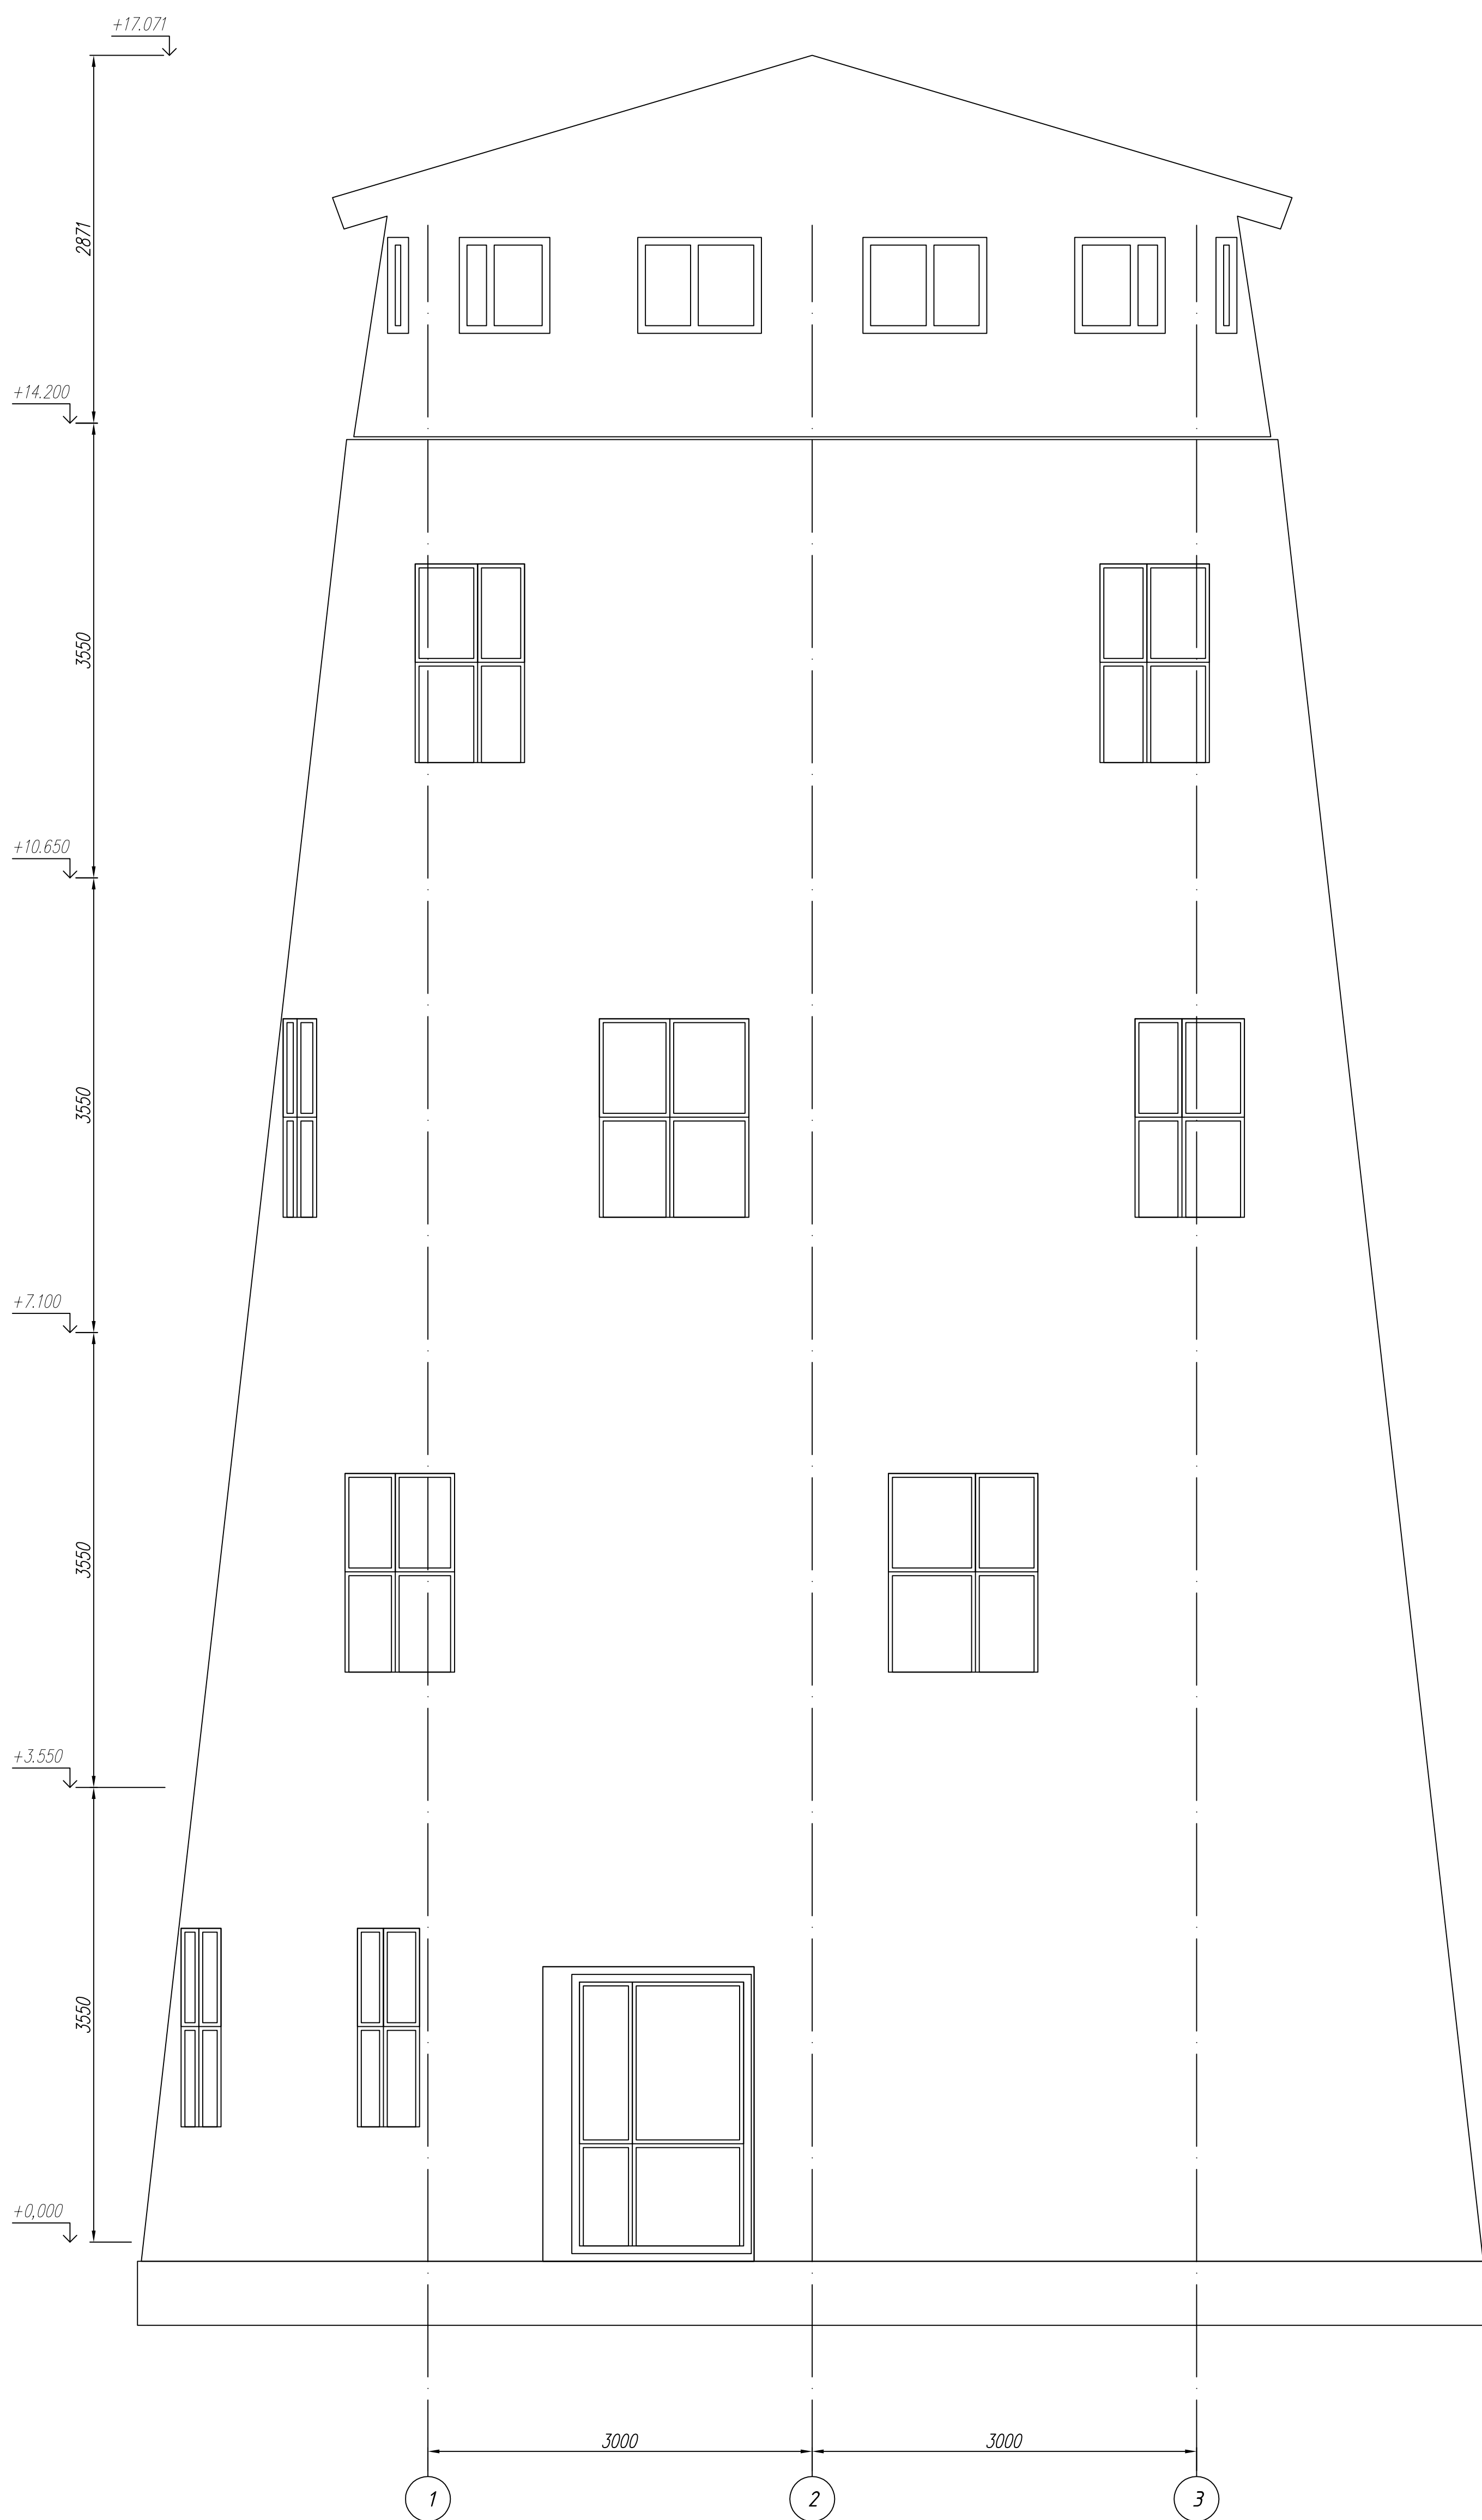

Изм. Кол.уч.	Лист № док.	Подпись	Дата	Дом МЕЛЬНИЦА. д.Ульяново, Тверская обл.	Стадия	Лист	Листов
Разраб.	Скуратов				Р	7	
				Фасад			
Утвердил							