


План кровли

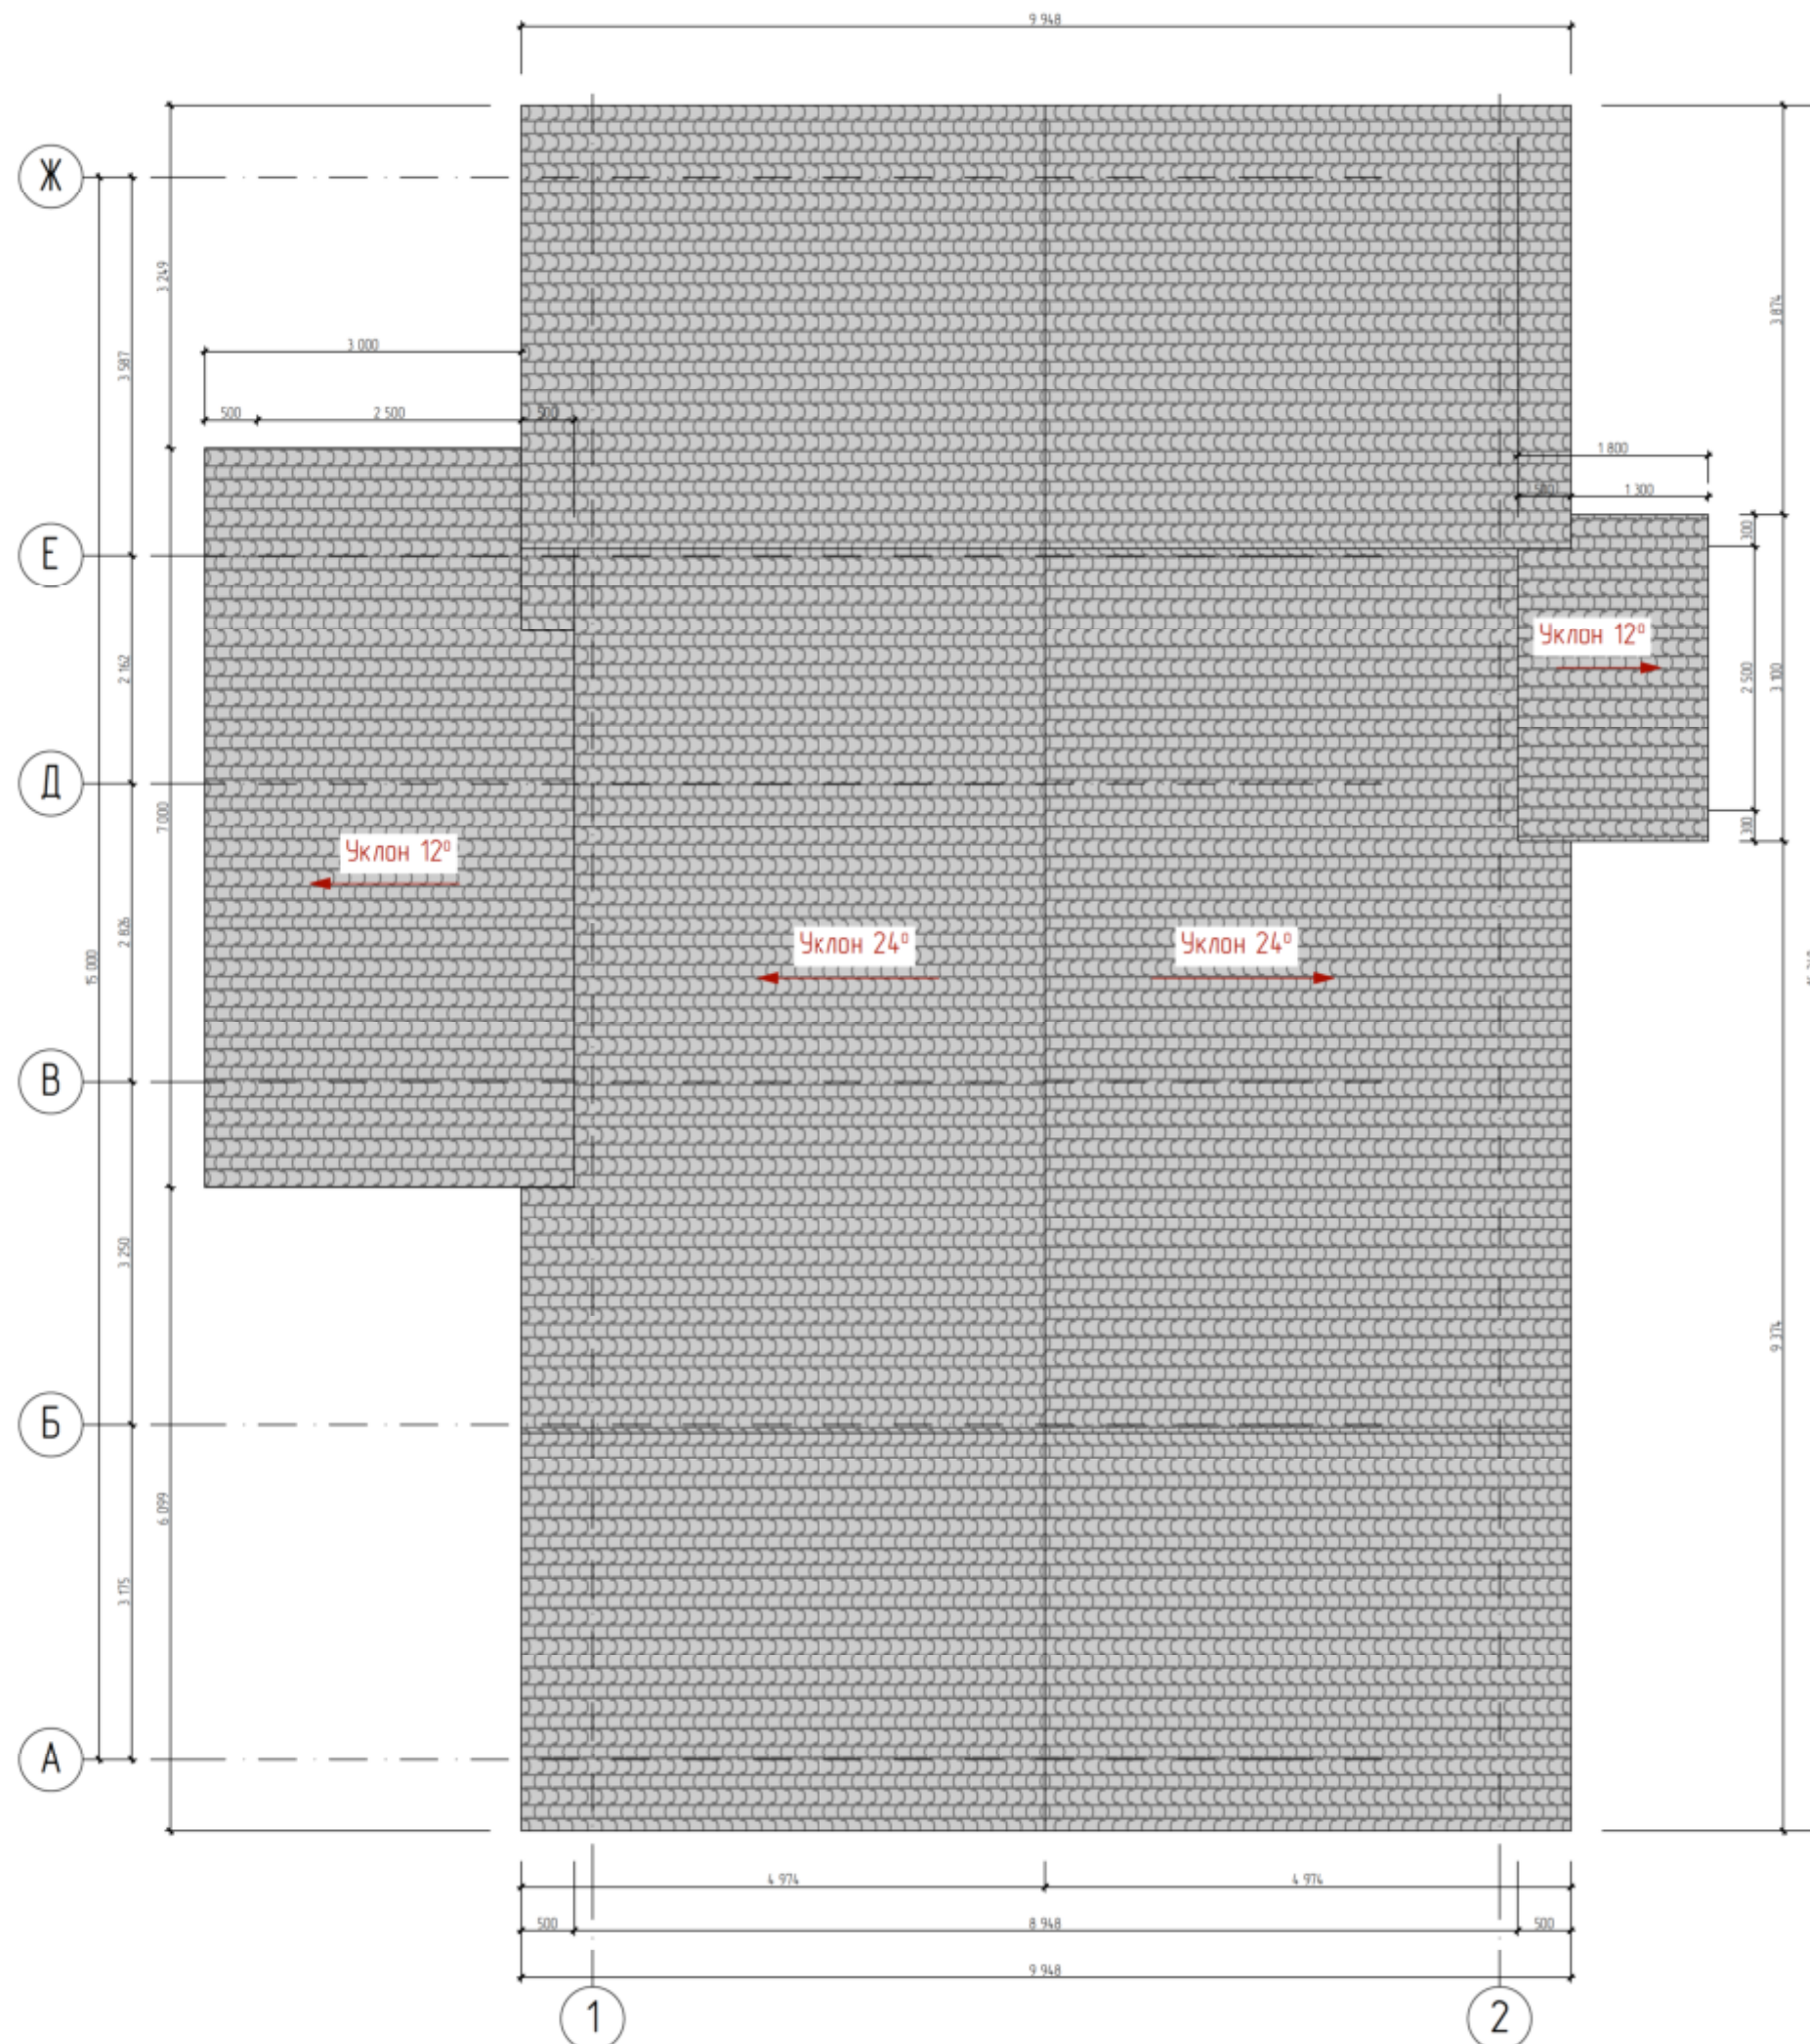

Площадь ковли 181м2

Проект дома 137м2	Стадия	Лист	Листов
	ЭП	38	
План кровли			


План кровли из СИП панелей

Спецификация ГБ панелей -174 мм

№ п/п	Наименование	Толщина, мм	Ширина, мм	Длина, мм	Кол - во , шт
1	Панель перекрытия ПП -1		600	2800	28
2	Панель перекрытия ПП -2		600	2726	28
Целых панелей ГБ		174x600x2800мм			56


Ведомость пиломатериала межэтажного перекрытия		
Наименование	Кол-во, шт	V, м³
Брус 37 x 147 мм.	7	0,23
Доска 77 x 147 мм.	30	2,04

Раскрой панелей ГБ чердачного перекрытия

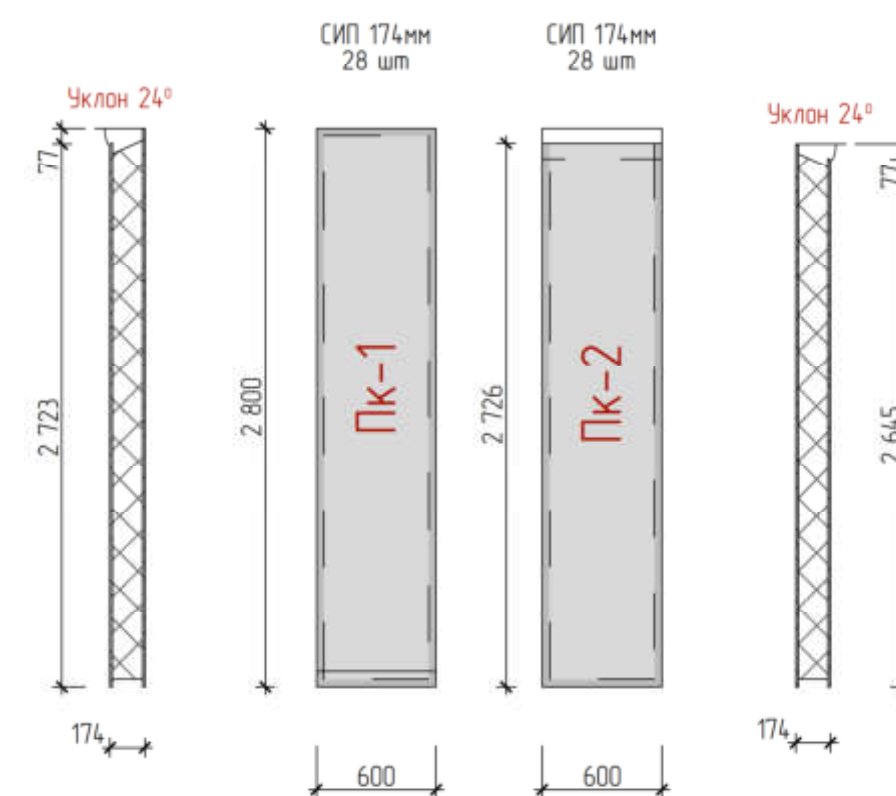


Примечание :
1. Выборка панелей 40мм.
во всех непомеченных местах!

Проект дома 137м2	Стадия	Лист	Листов
	ЭП	39	
План кровли из СИП панелей			

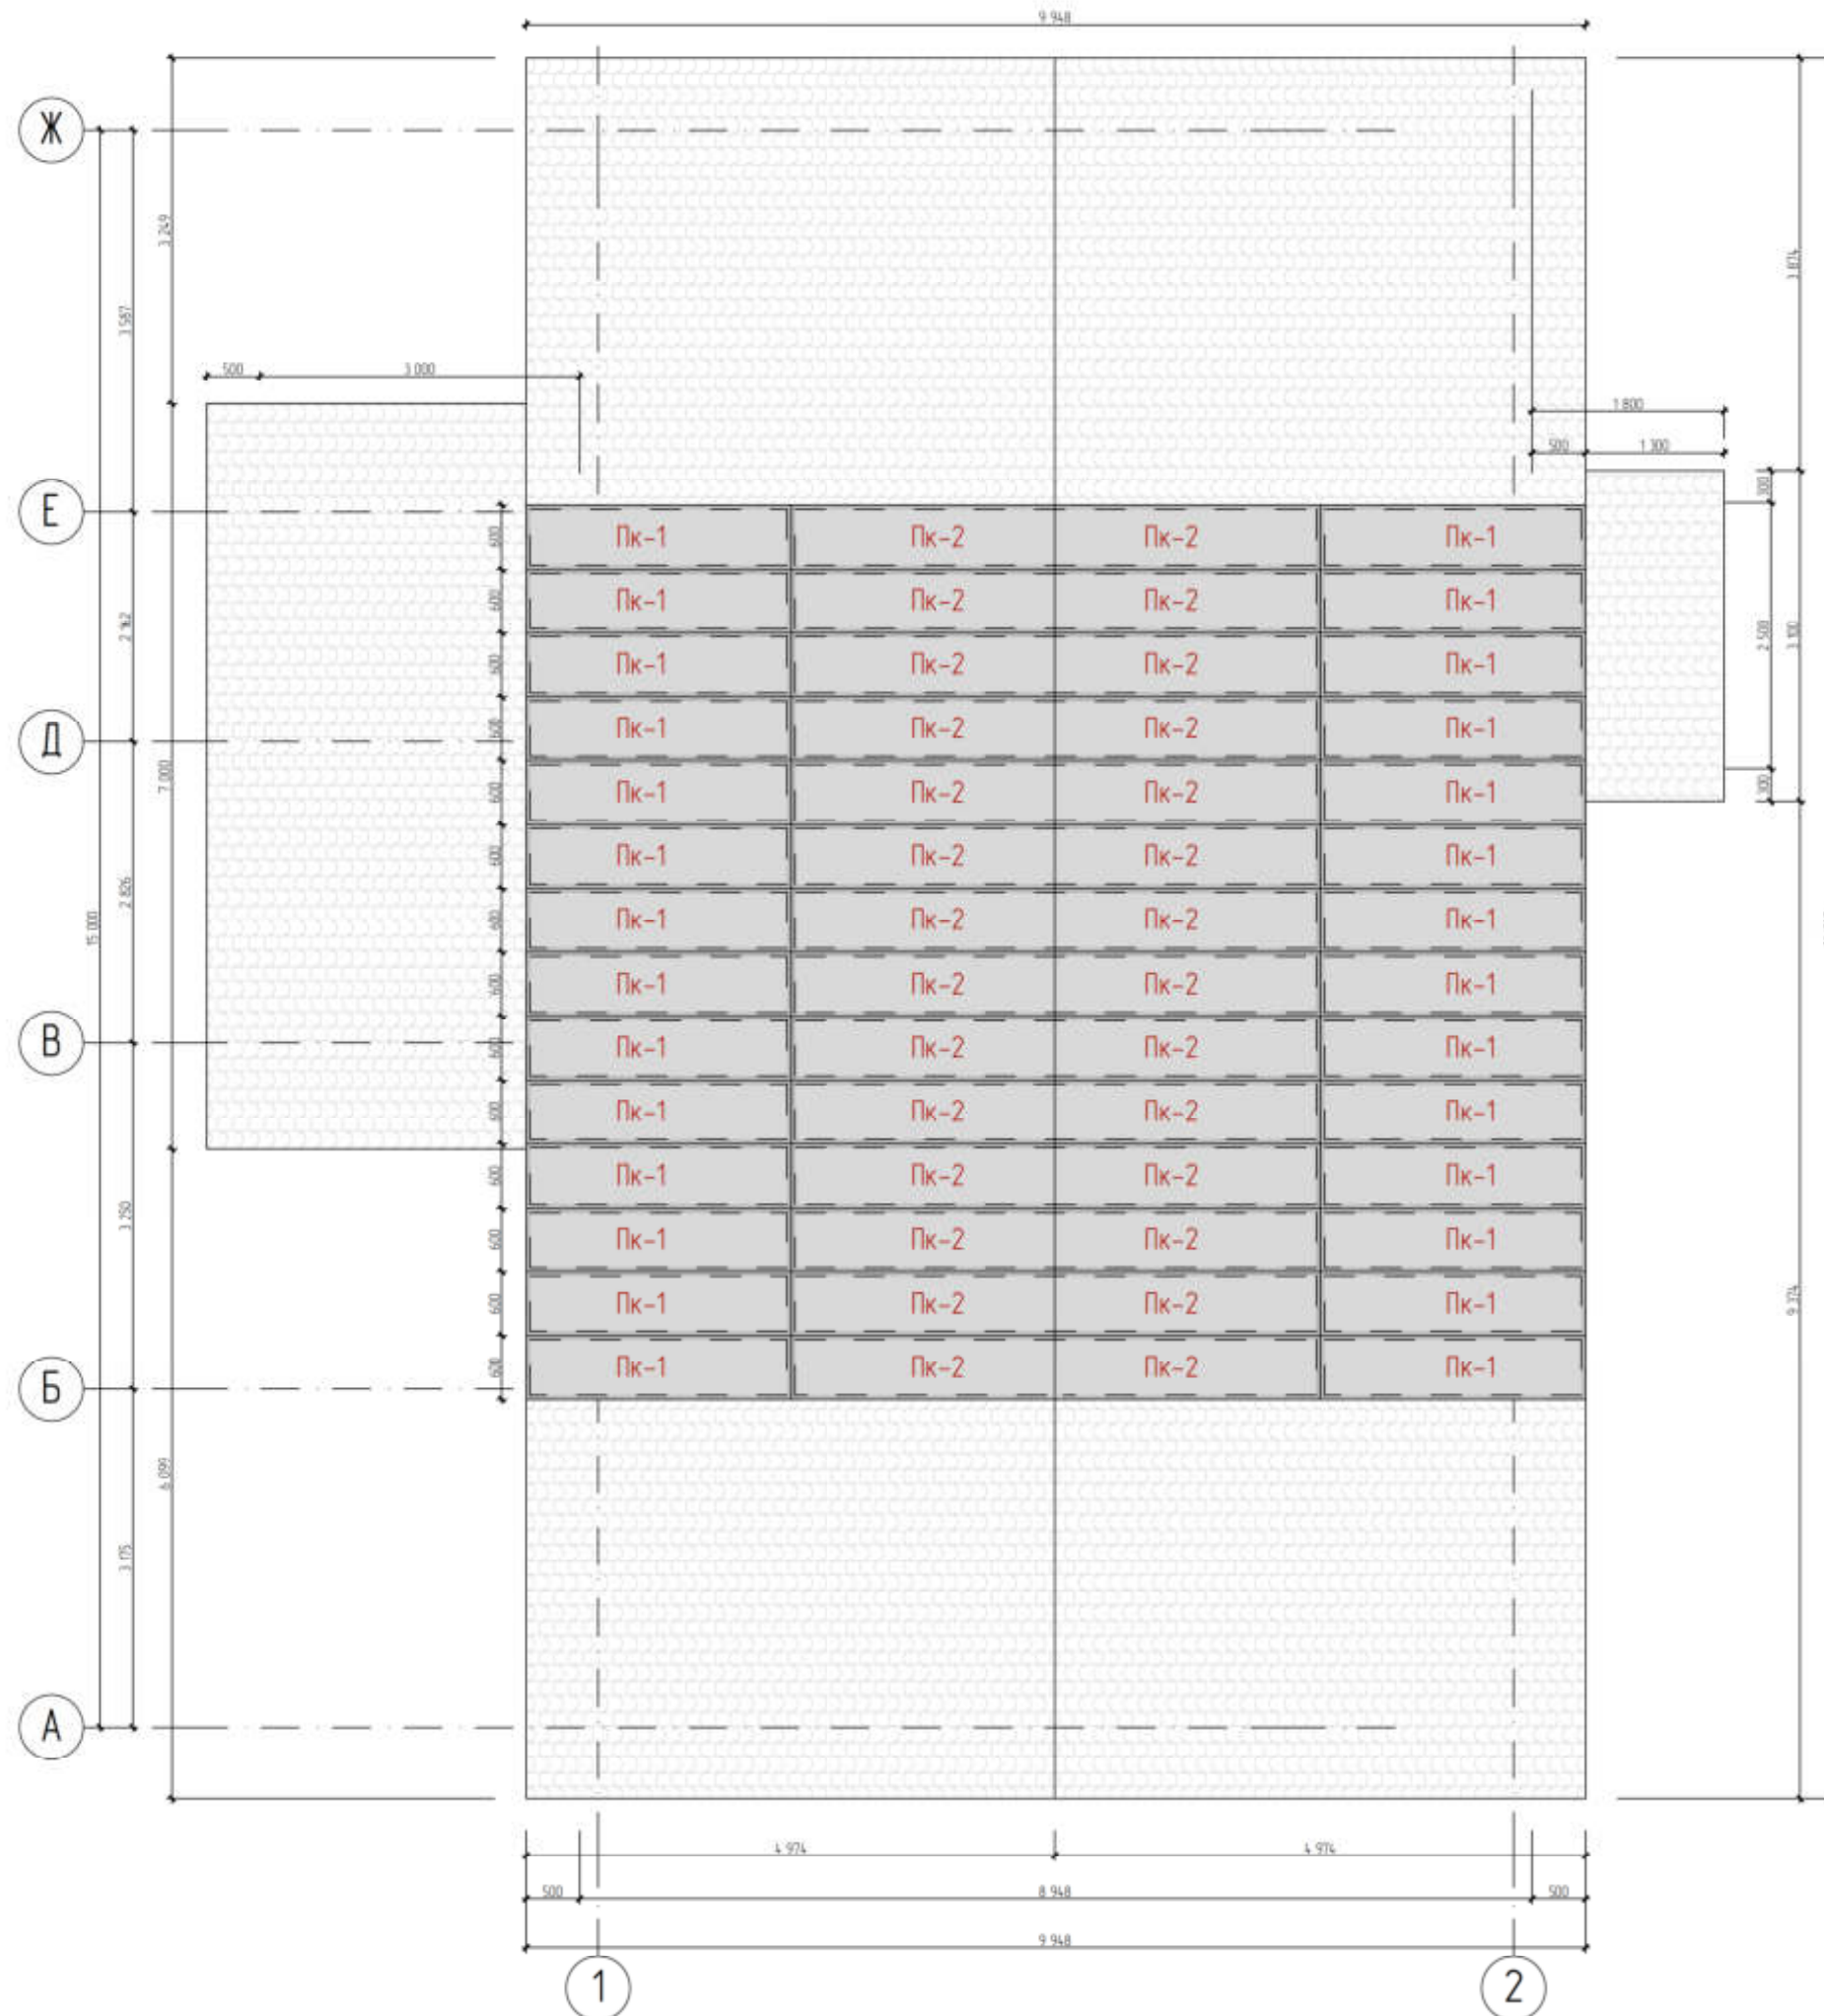


План стропильной системы кровли

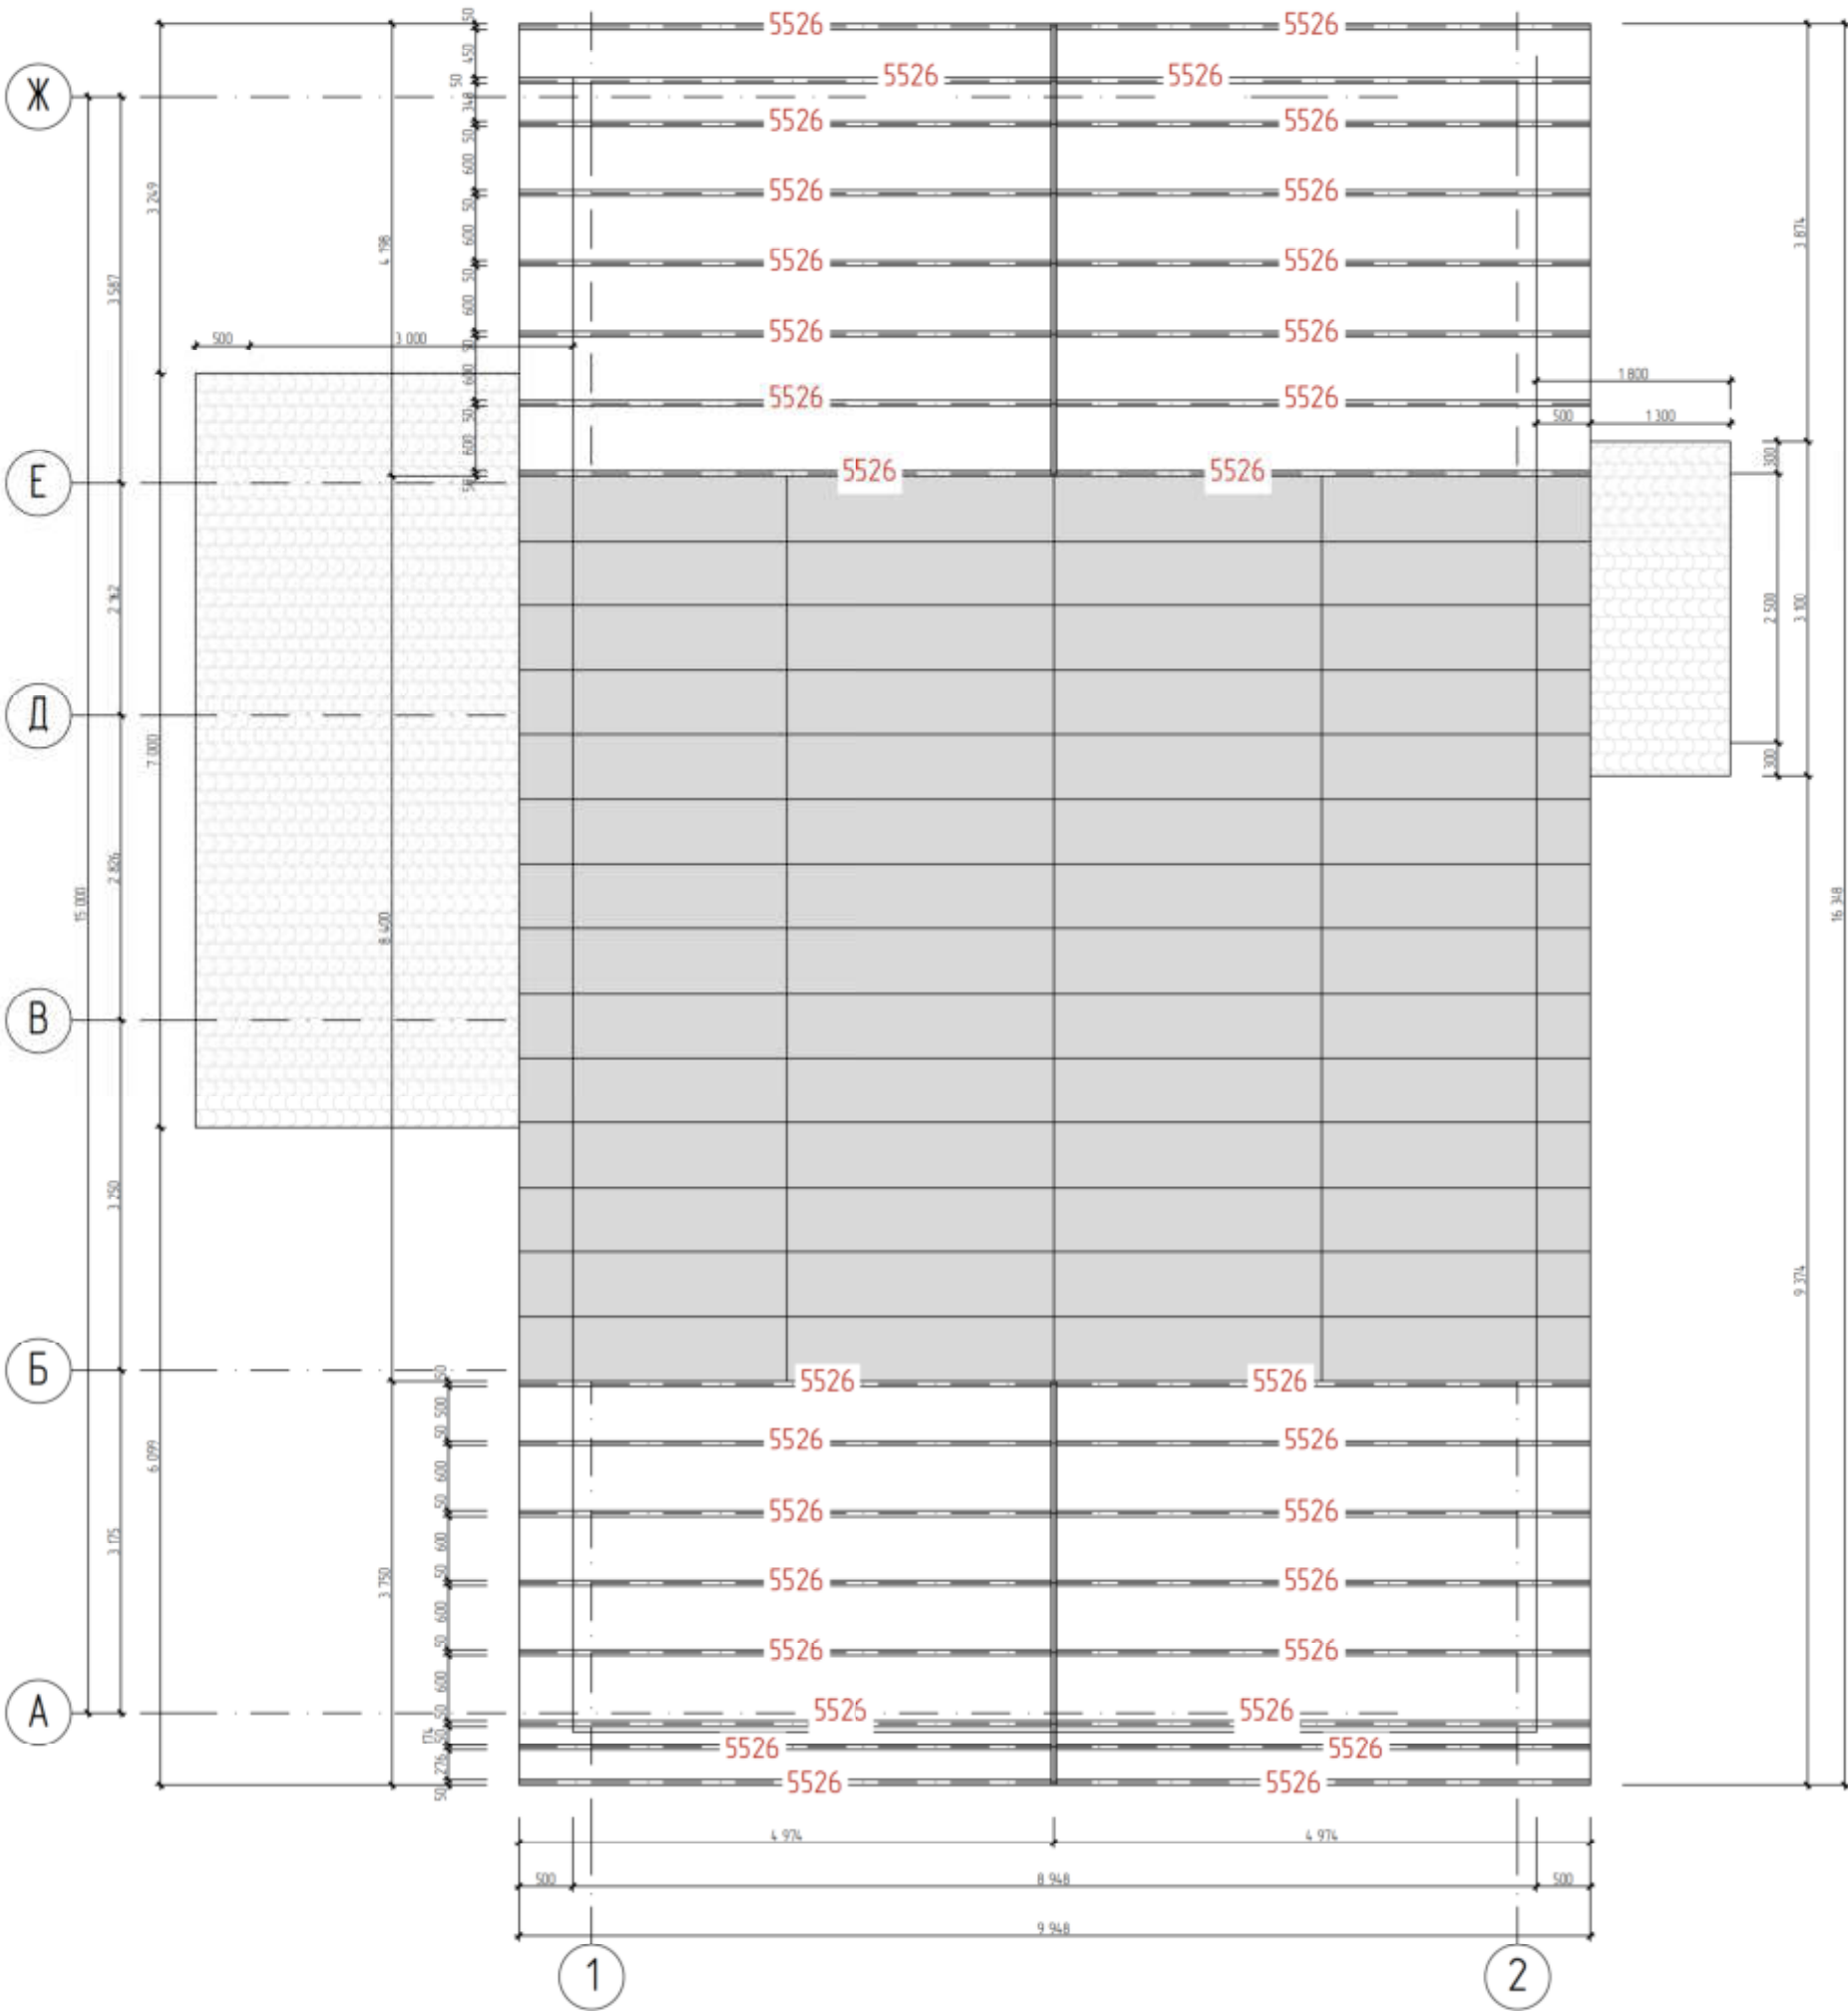

Спецификация пиломатериала стропильной системы кровли


№ п/п	Наименование	Доска ,мм	Длина ,мм	Кол -во ,шт
1	Стропильная нога	50х150	5526	32
2	Коньковый брус		4198	1
3	Коньковый брус		3750	1
Брус 50 х150 х6000 мм 34 шт				
Общий объем пиломатериала 50 х150 мм				1,53м3
Брус 50 х50 х3000 мм 120шт				
Общий объем пиломатериала 50 х50 мм				0,9 м3
Брус 25 х100 х6000 мм 80 шт				
Общий объем пиломатериала 25 х100 мм				1,2 м3

Проект дома 137м2	Стадия	Лист	Листов
	ЭП	40	
План стропильной систоемы кровли			

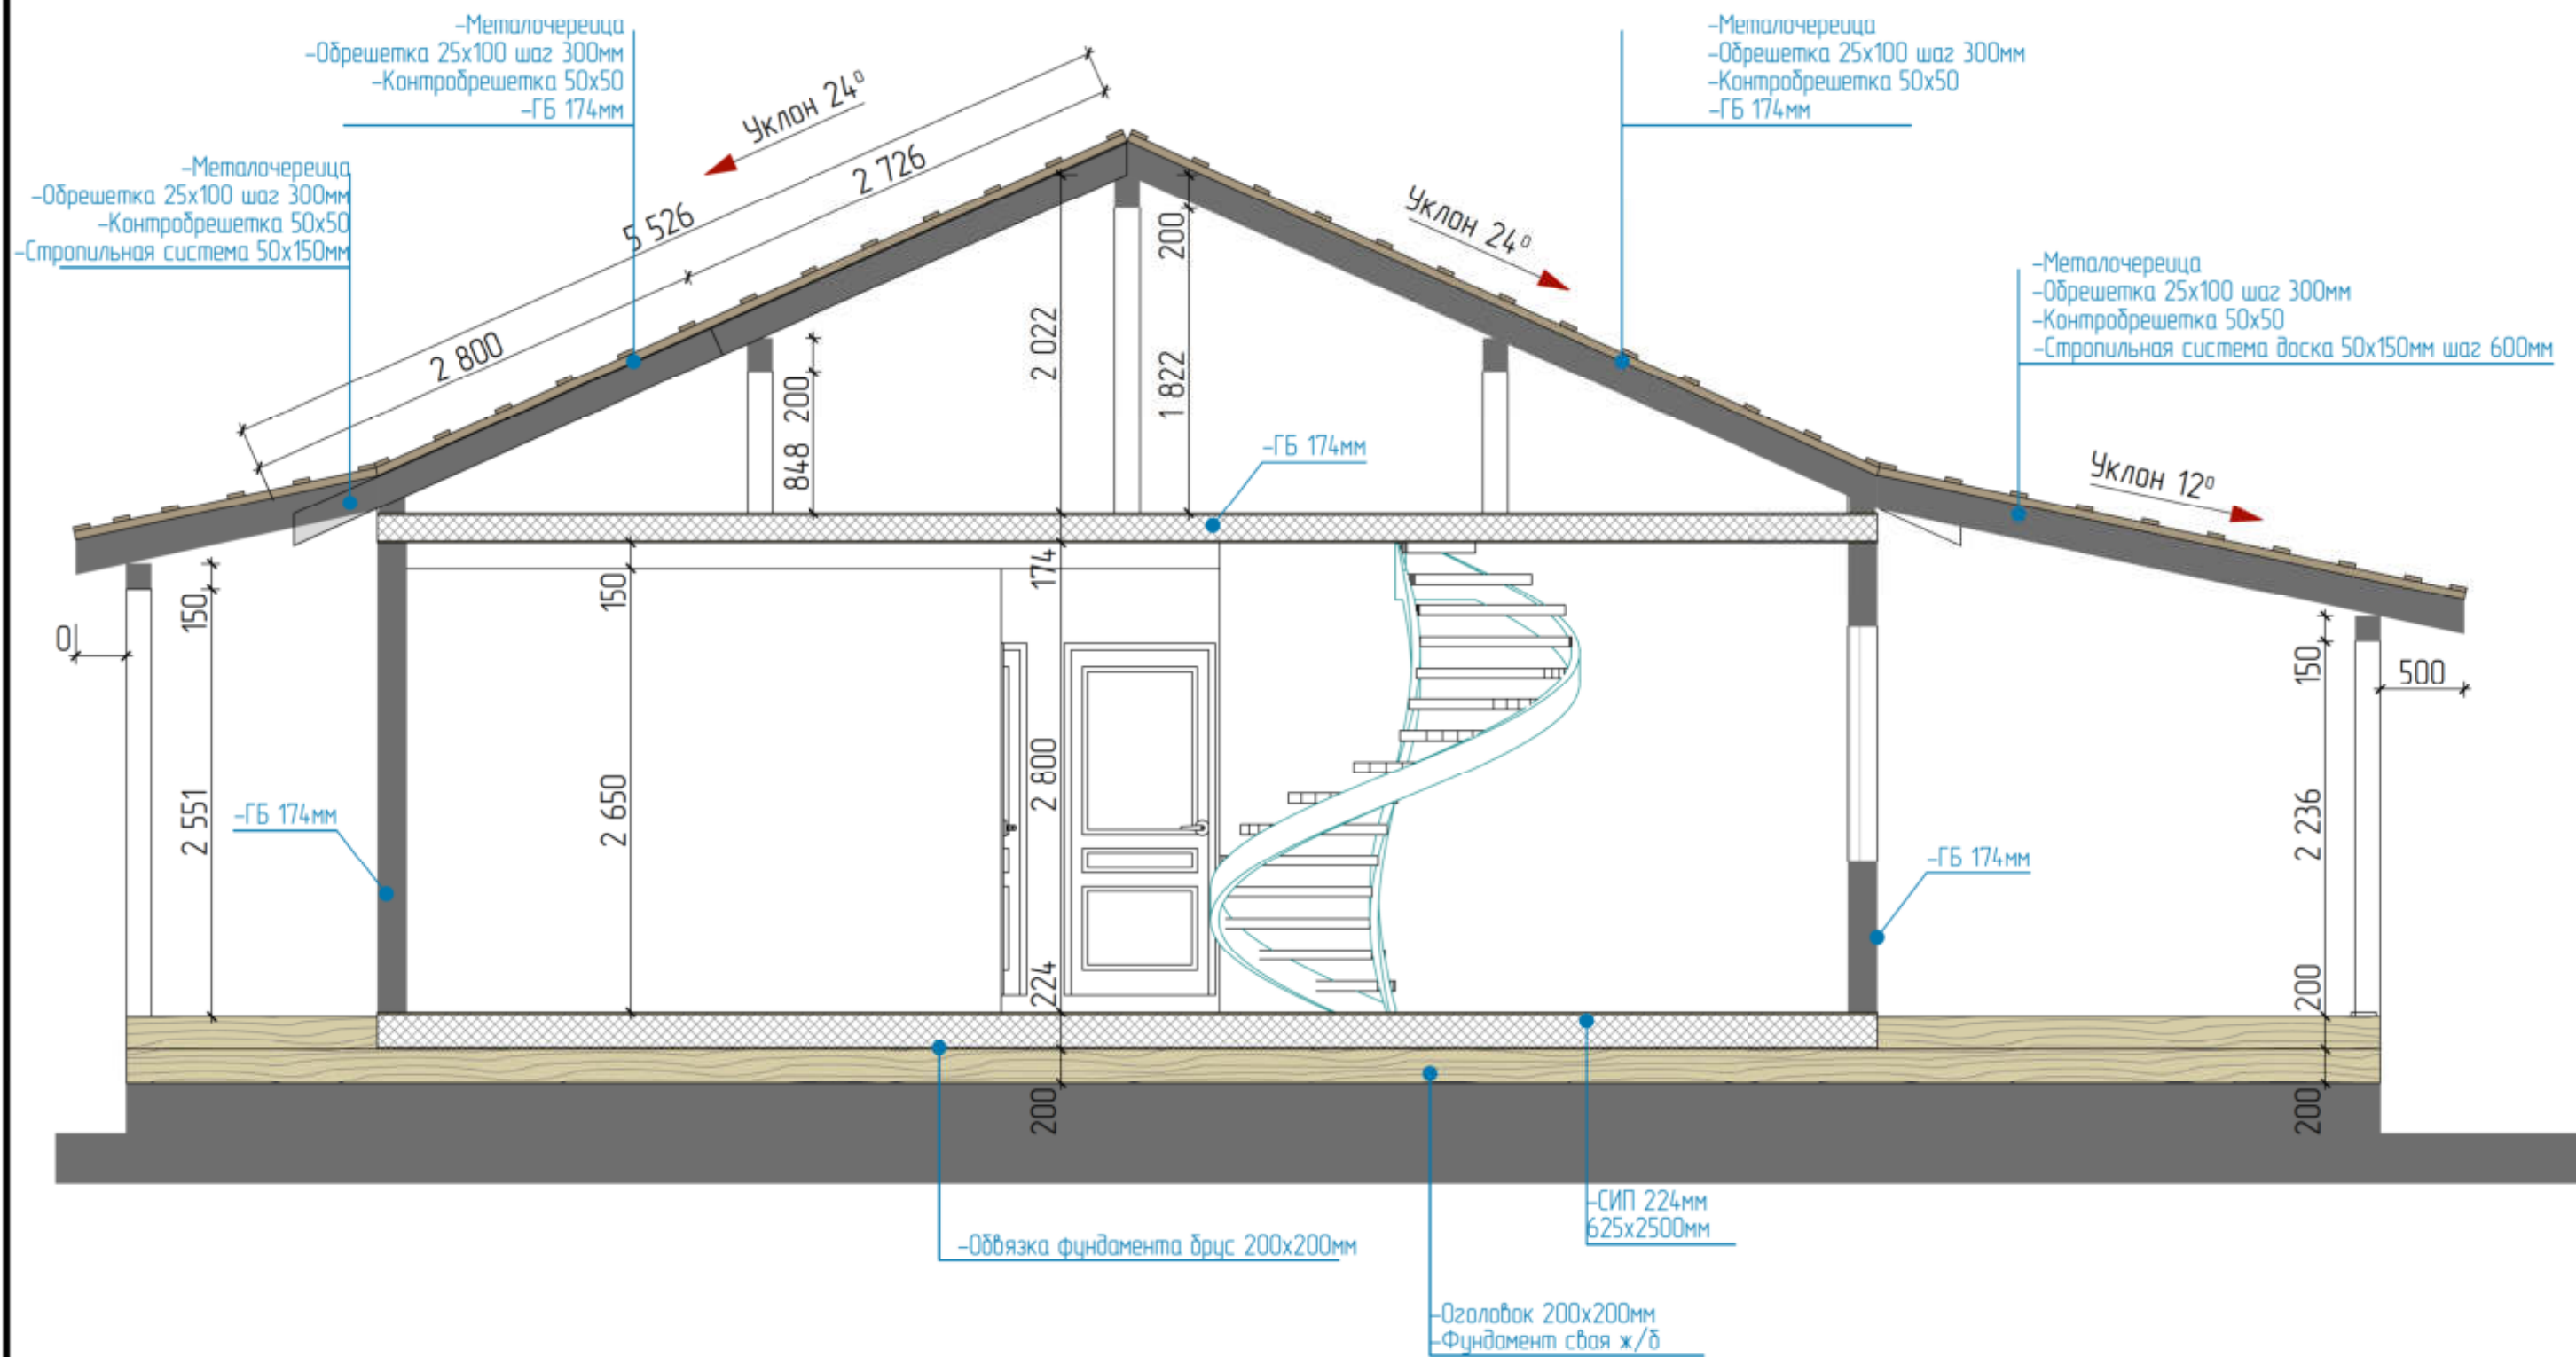

Проект дома 137м2	Стадия	Лист	Листов
	ЭП	41	
Разрез			

Спецификация пиломатериала стропильной системы кровли

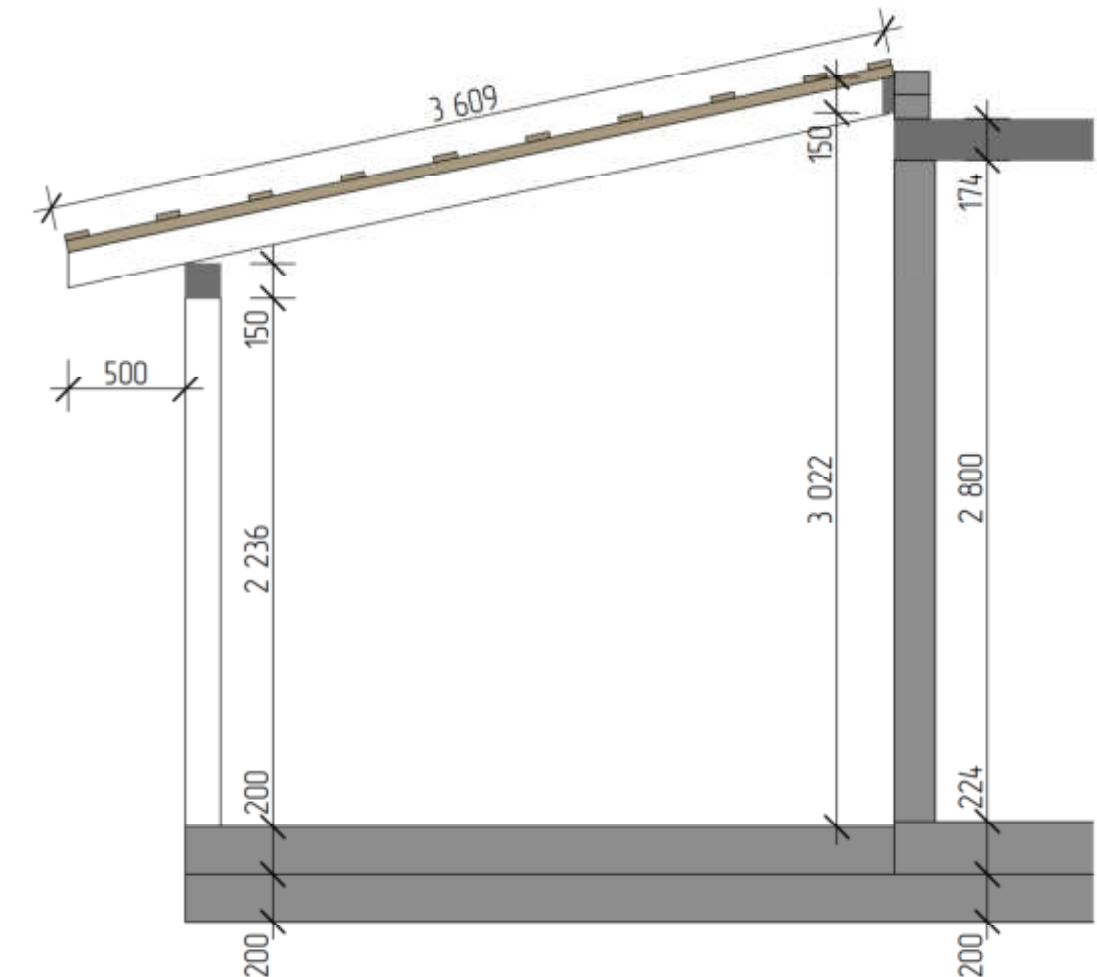


№ п/п	Наименование	Доска ,мм	Длина ,мм	Кол -во ,шт
1	Стропильная нога	50х150	3609	13
2	Коньковый брус		7000	1
Брус 50 х150 х6000 мм 14 шт				
Общий объем пиломатериала 50 х150 мм				0,63м3
Брус 50 х50 х3000 мм 16 шт				
Общий объем пиломатериала 50 х50 мм				0,12м3
Брус 25 х100 х6000 мм 12 шт				
Общий объем пиломатериала 25 х100 мм				0,18м3

Проект дома 137м2	Стадия	Лист	Листов
	ЭП	42	
План стропильной систсемы кровли террасы			

The architectural floor plan shows a rectangular building with a central corridor. The overall dimensions are 8 948 (width) and 15 000 (length). The plan is divided into two main rooms, labeled 1 and 2, and a central corridor. The rooms are further divided into sections labeled А, Б, В, Д, Е, and Ж. The corridor is shown in a detailed section on the right, with a width of 1 800. The corridor section shows a series of rooms with widths of 1 300, 150, and 300. The corridor is also shown in a detailed section on the left, with a width of 1 800. The corridor is also shown in a detailed section on the right, with a width of 1 800. The corridor is also shown in a detailed section on the left, with a width of 1 800.

Room Label	Room Number	Area (sq.m)
Ж	1	3 587
Е	1	2 152
Д	1	2 826
В	1	3 250
Б	1	3 475
А	1	3 475
Ж	2	3 848
Е	2	2 949
Д	2	4 826
В	2	6 874
Б	2	6 874
А	2	6 874

№ п/п	Наименование	Доска ,мм	Длина ,мм	Кол - во ,шт
1	Стропильная нога	50х150	1840	7
2	Коньковый брус		2949	1
Брус 50 х 150 х 6000 мм 3 шт				
Общий объем пиломатериала 50 х 150 мм				0,14 м3
Брус 50 х 50 х 3000 мм 7 шт				
Общий объем пиломатериала 50 х 50 мм				0,05м3
Брус 25 х 100 х 6000 мм 3 шт				
Общий объем пиломатериала 25 х 100 мм				0,05м3

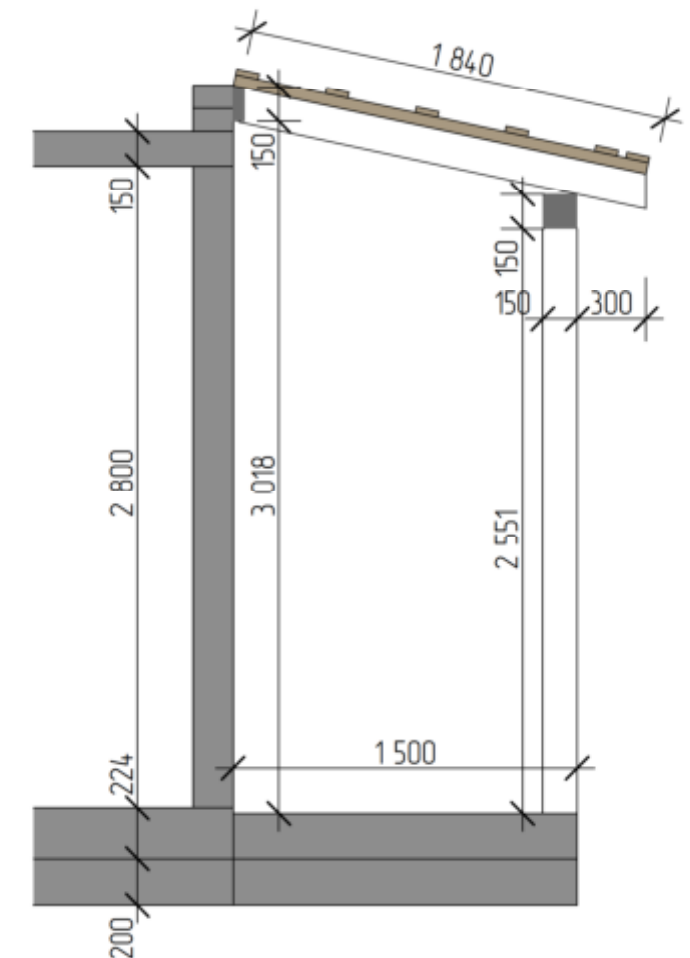

Проект дома 137м2	Стадия	Лист	Листов
	ЭП	43	
План стропильной систсемы кровли крыльца			