


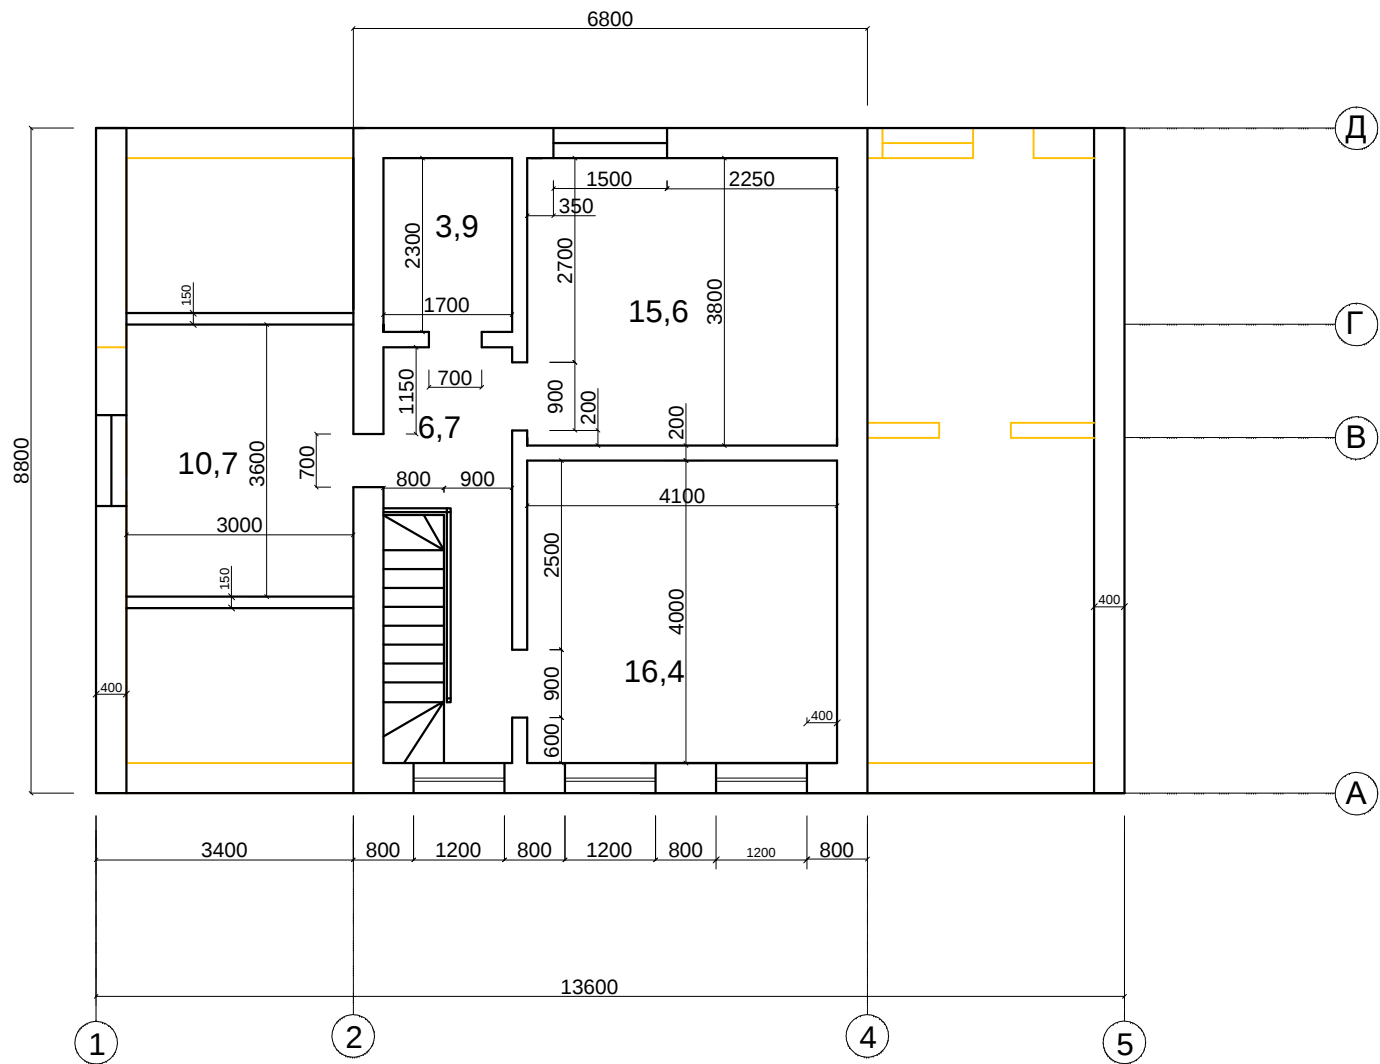

Разработал				М.О., Нарофоминский район, КП "Фаворит", уч. 283			
Проверил				Дом с мезонином	Стадия	Лист	Листов
					Э	4	
				План 2 этажа м 1:100	VISU TALO		