

Вид А



|      |       |      |       |       |      |                                   |              |      |        |
|------|-------|------|-------|-------|------|-----------------------------------|--------------|------|--------|
|      |       |      |       |       |      | Коваленко Александр Александрович |              |      |        |
|      |       |      |       |       |      |                                   |              |      |        |
| Изм. | Колуч | Лист | №Фак. | Подп. | Дата | Д-245                             | Стадия       | Лист | Листов |
|      |       |      |       |       |      |                                   | ЭП           | 3    | 27     |
|      |       |      |       |       |      | Вид А                             | ООО "Лестэк" |      |        |
|      |       |      |       |       |      |                                   |              |      |        |



Вид Б



|      |       |      |       |       |      |                                   |              |      |        |
|------|-------|------|-------|-------|------|-----------------------------------|--------------|------|--------|
|      |       |      |       |       |      | Коваленко Александр Александрович |              |      |        |
|      |       |      |       |       |      |                                   |              |      |        |
| Изм. | Колуч | Лист | №Фак. | Подп. | Дата | Д-245                             | Стадия       | Лист | Листов |
|      |       |      |       |       |      |                                   | ЭП           | 4    | 27     |
|      |       |      |       |       |      | Вид Б                             | ООО "Лестэк" |      |        |
|      |       |      |       |       |      |                                   |              |      |        |



Вид В



|      |       |      |       |       |      |                                   |              |      |        |
|------|-------|------|-------|-------|------|-----------------------------------|--------------|------|--------|
|      |       |      |       |       |      | Коваленко Александр Александрович |              |      |        |
|      |       |      |       |       |      |                                   |              |      |        |
| Изм. | Колуч | Лист | №Фак. | Подп. | Дата | Д-245                             | Стадия       | Лист | Листов |
|      |       |      |       |       |      |                                   | ЭП           | 5    | 27     |
|      |       |      |       |       |      | Вид В                             | ООО "Лестэк" |      |        |
|      |       |      |       |       |      |                                   |              |      |        |



Вид Г




|      |       |      |       |       |      |                                   |              |      |        |
|------|-------|------|-------|-------|------|-----------------------------------|--------------|------|--------|
|      |       |      |       |       |      | Коваленко Александр Александрович |              |      |        |
|      |       |      |       |       |      |                                   |              |      |        |
| Изм. | Колуч | Лист | №Фак. | Подп. | Дата | Д-245                             | Стадия       | Лист | Листов |
|      |       |      |       |       |      |                                   | ЭП           | 6    | 27     |
|      |       |      |       |       |      | Вид Г                             | ООО "Лестэк" |      |        |
|      |       |      |       |       |      |                                   |              |      |        |

Фасад А-Ж




|      |       |      |       |       |      |                                   |              |      |        |
|------|-------|------|-------|-------|------|-----------------------------------|--------------|------|--------|
|      |       |      |       |       |      | Коваленко Александр Александрович |              |      |        |
|      |       |      |       |       |      |                                   |              |      |        |
| Изм. | Колуч | Лист | №Фак. | Подп. | Дата | Д-245                             | Стадия       | Лист | Листов |
|      |       |      |       |       |      |                                   | ЭП           | 7    | 27     |
|      |       |      |       |       |      | Фасад А-Ж                         | ООО "Лестэк" |      |        |
|      |       |      |       |       |      |                                   |              |      |        |

Фасад Ж-А

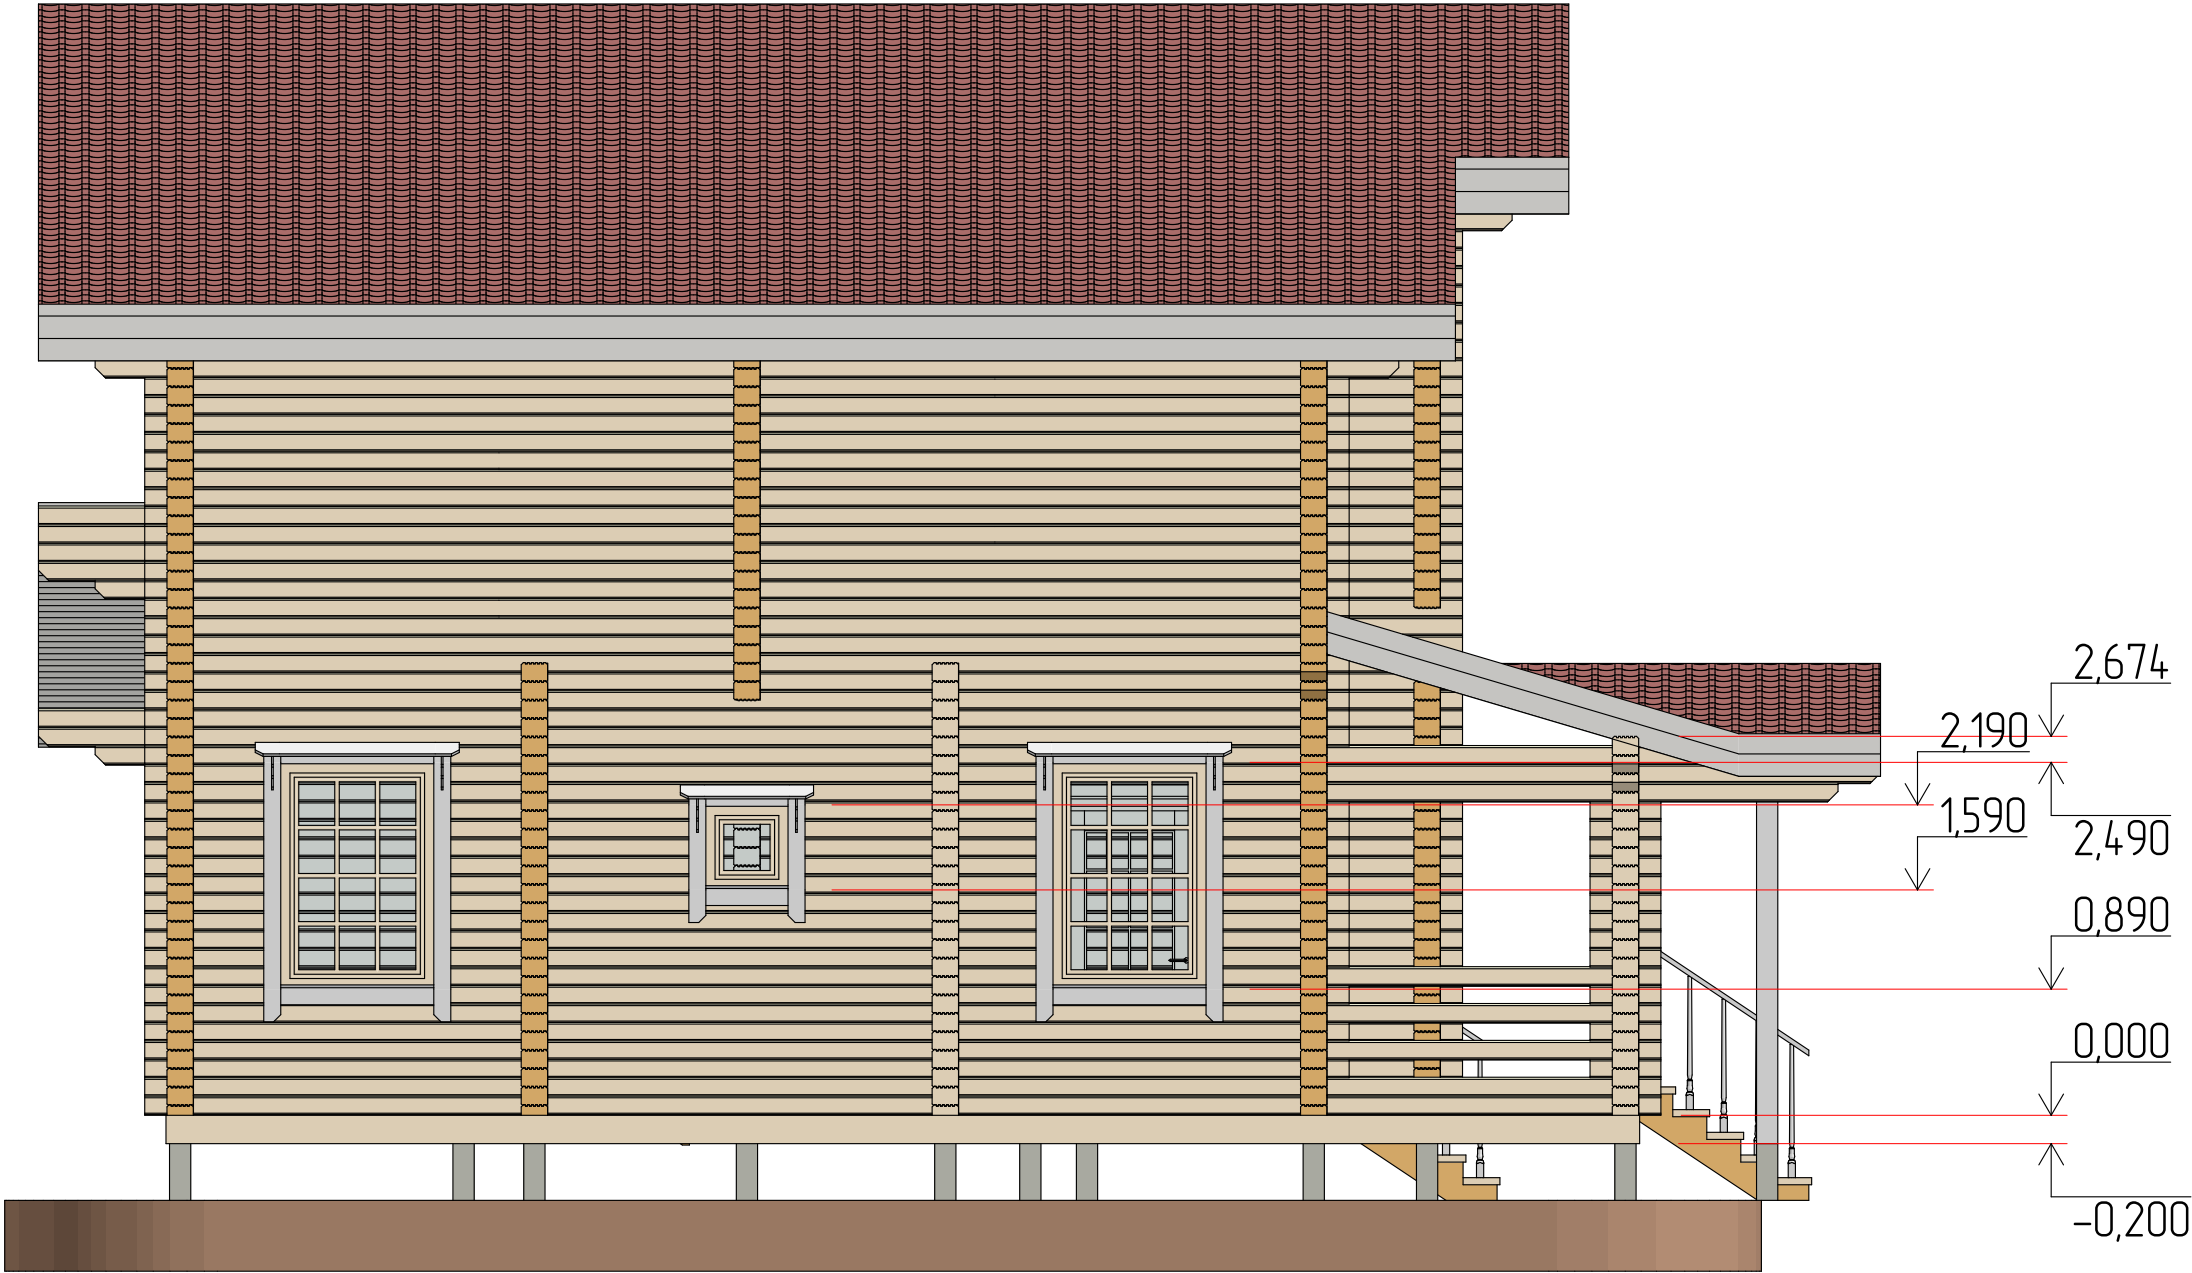


|      |       |      |       |       |      |                                   |              |      |        |
|------|-------|------|-------|-------|------|-----------------------------------|--------------|------|--------|
|      |       |      |       |       |      |                                   |              |      |        |
|      |       |      |       |       |      | Коваленко Александр Александрович |              |      |        |
| Изм. | Колуч | Лист | №Фак. | Подп. | Дата | Д-245                             | Стадия       | Лист | Листов |
|      |       |      |       |       |      |                                   | ЭП           | 8    | 27     |
|      |       |      |       |       |      | Фасад Ж-А                         | ООО "Лестэк" |      |        |
|      |       |      |       |       |      |                                   |              |      |        |

Фасад 9-1

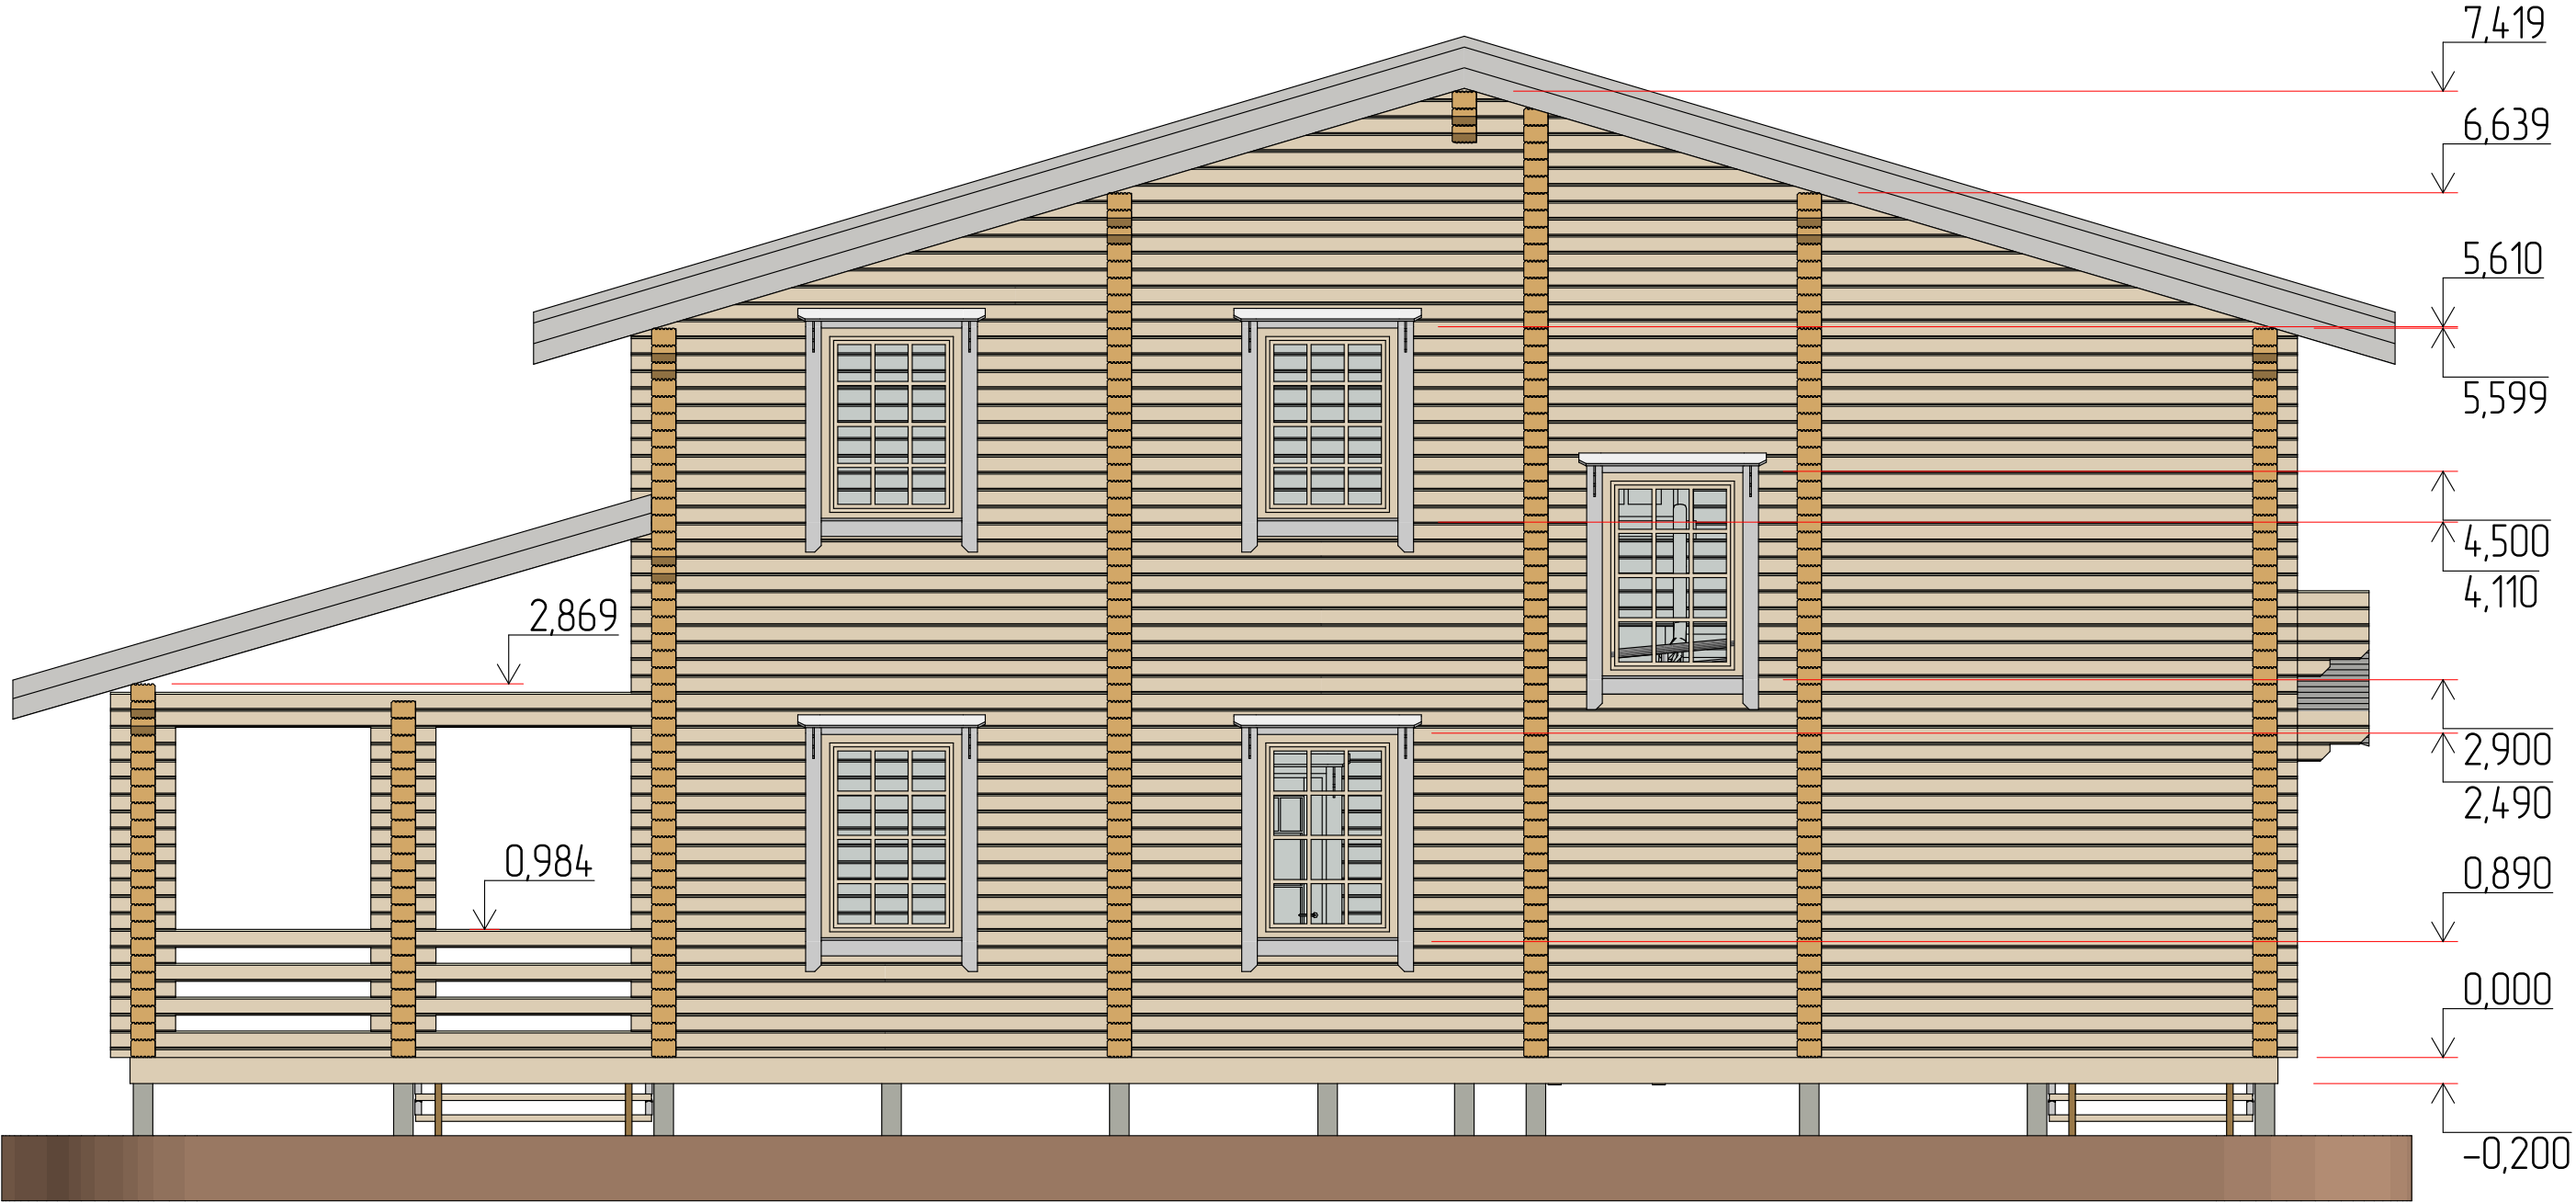

|      |       |      |       |       |      |                                   |              |      |        |
|------|-------|------|-------|-------|------|-----------------------------------|--------------|------|--------|
|      |       |      |       |       |      | Коваленко Александр Александрович |              |      |        |
| Изм. | Колуч | Лист | №Фак. | Подп. | Дата | Д-245                             | Стадия       | Лист | Листов |
|      |       |      |       |       |      |                                   | ЭП           | 9    | 27     |
|      |       |      |       |       |      | Фасад 9-1                         | ООО "Лестэк" |      |        |
|      |       |      |       |       |      |                                   |              |      |        |


Фасад 1-9

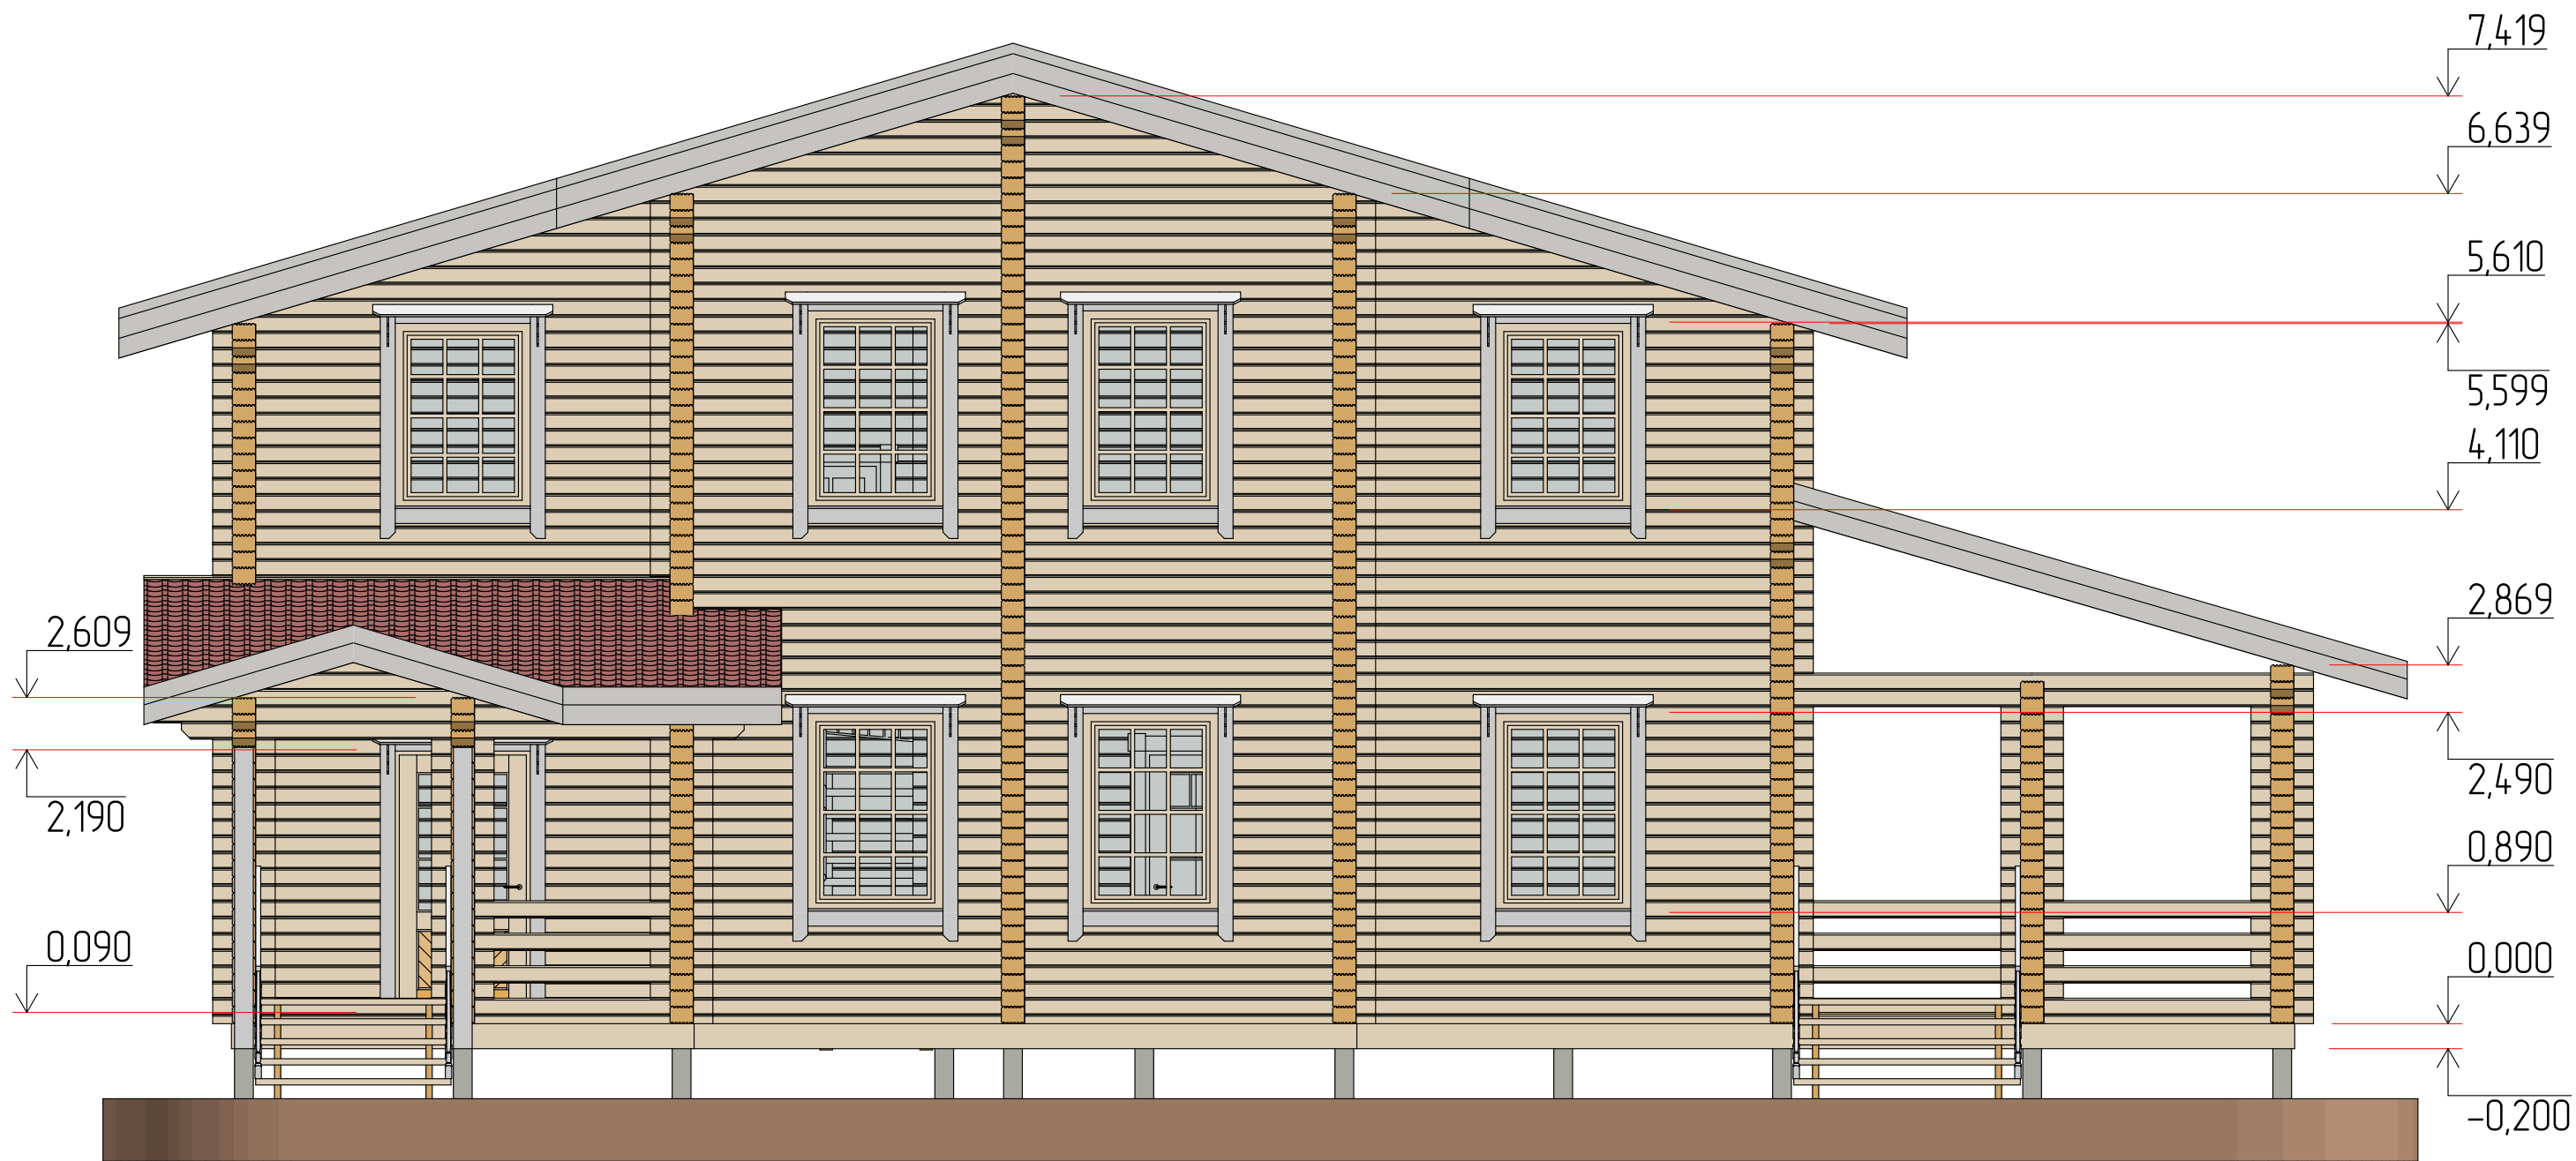

|      |       |      |       |       |      |                                   |              |      |        |
|------|-------|------|-------|-------|------|-----------------------------------|--------------|------|--------|
|      |       |      |       |       |      | Коваленко Александр Александрович |              |      |        |
| Изм. | Колуч | Лист | №Фак. | Подп. | Дата | Д-245                             | Стадия       | Лист | Листов |
|      |       |      |       |       |      |                                   | ЭП           | 10   | 27     |
|      |       |      |       |       |      | Фасад 1-9                         | ООО "Лестэк" |      |        |





План фундамента

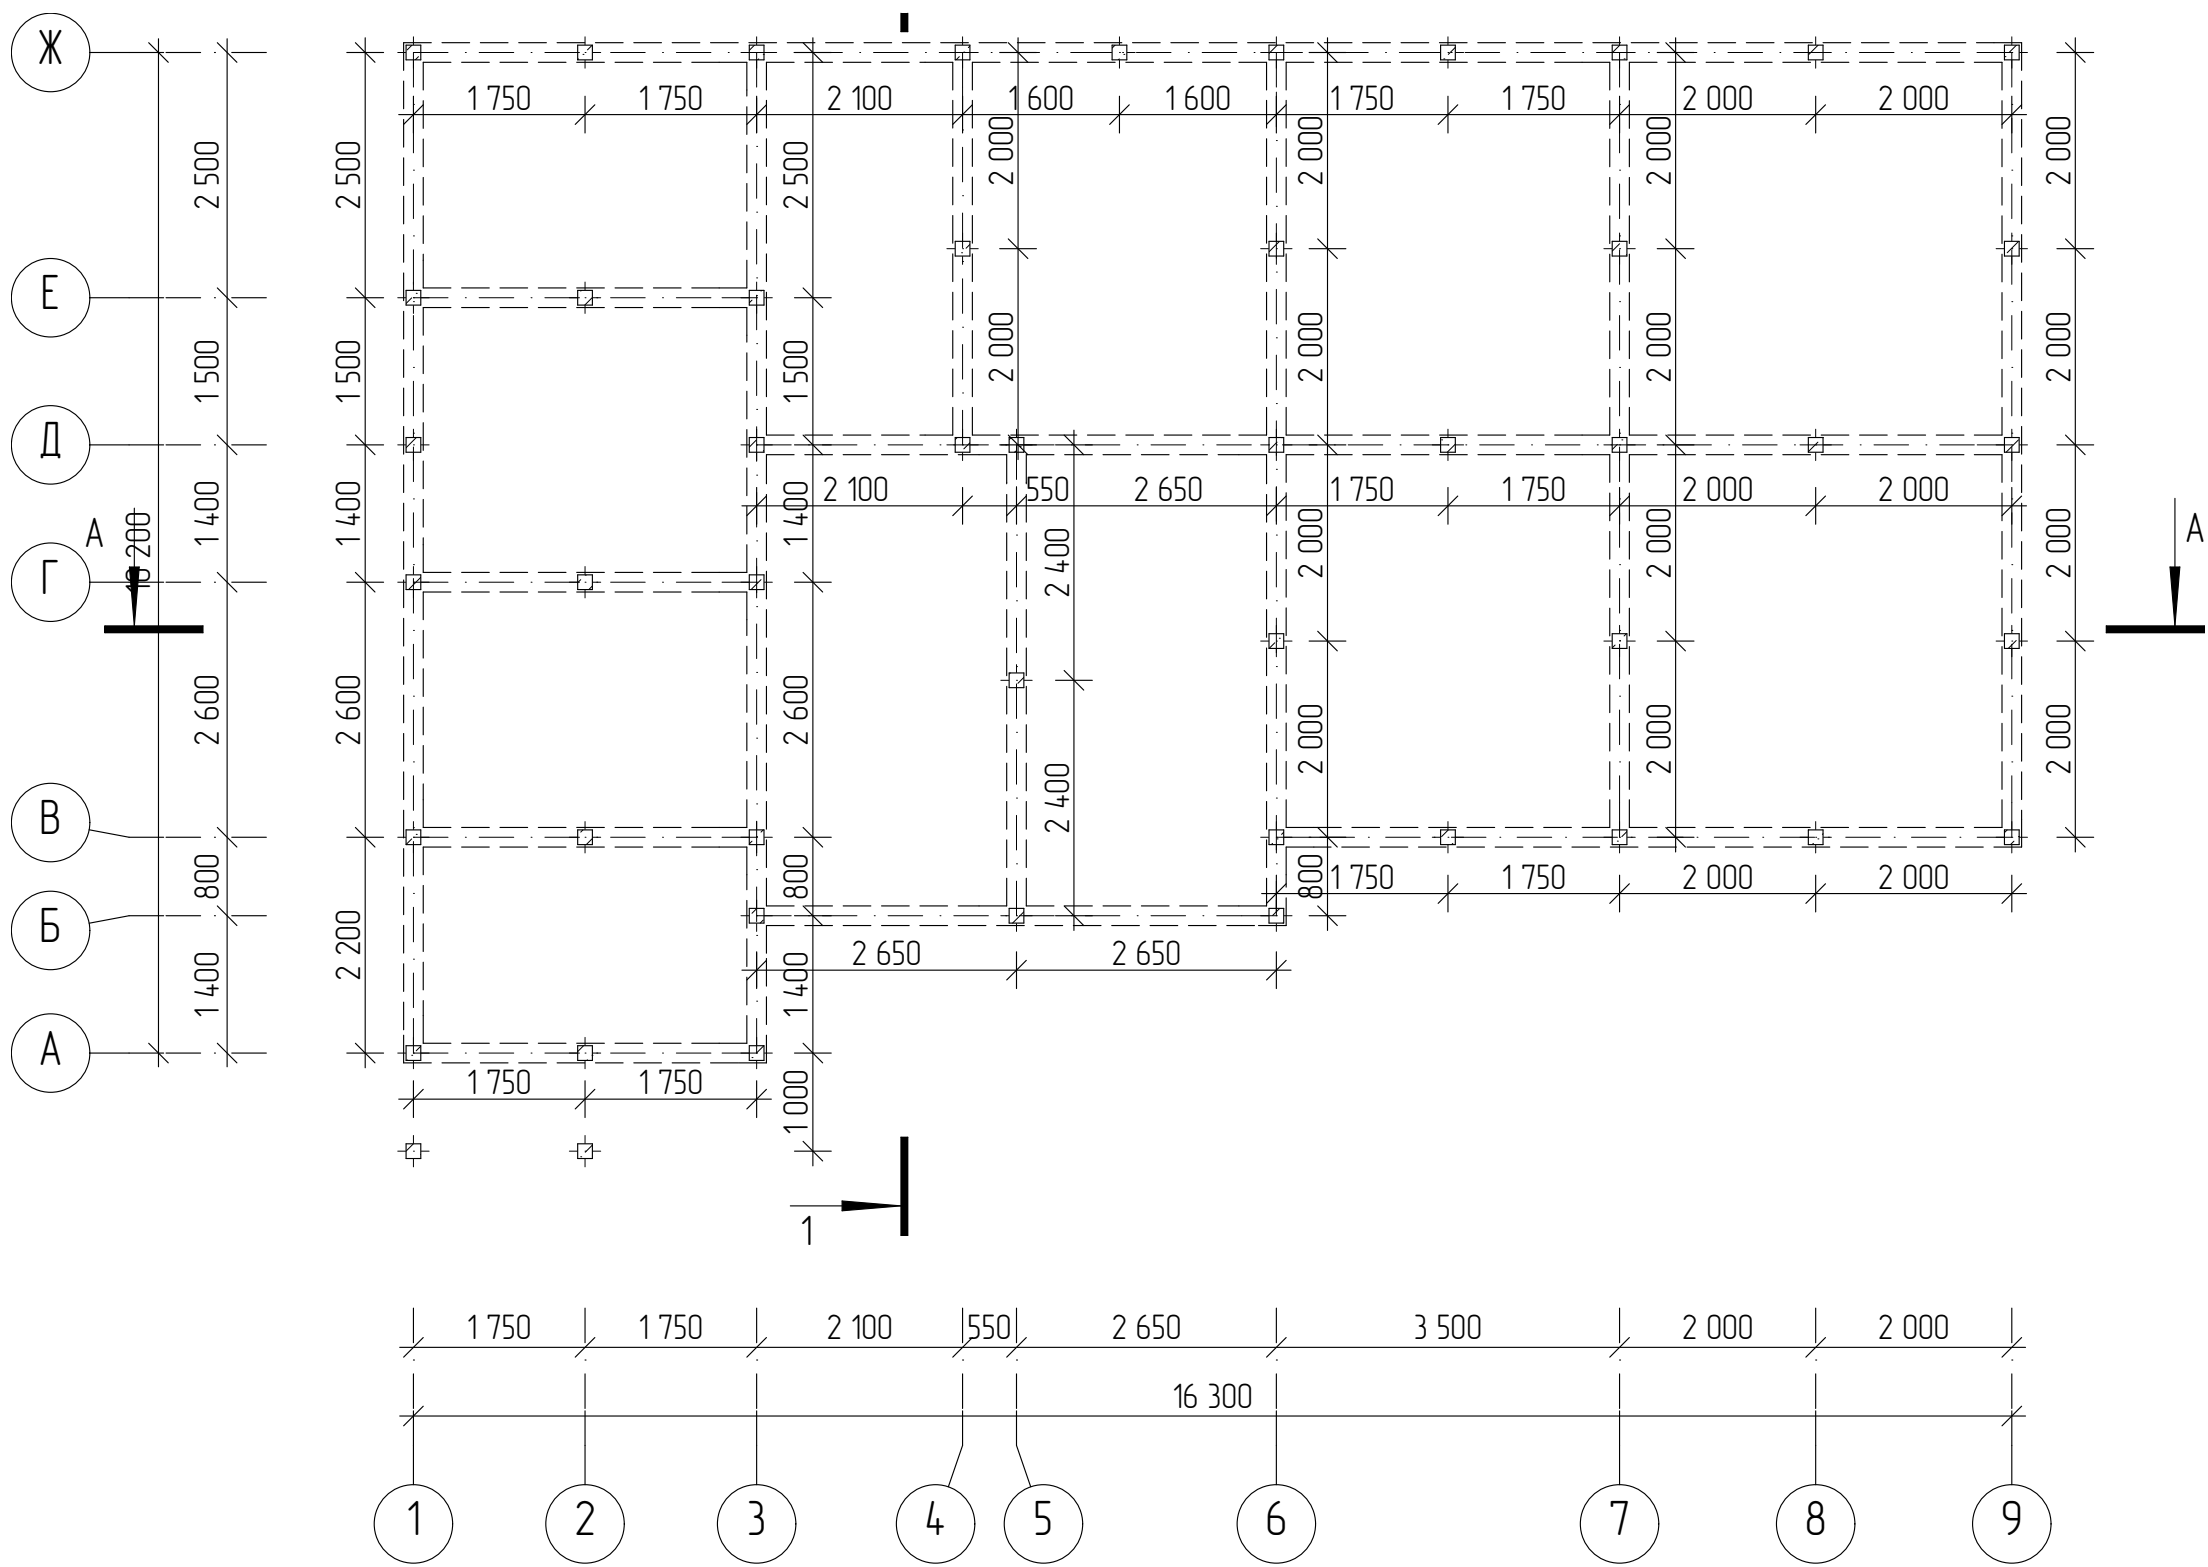

|      |        |      |       |       |      |                                   |              |      |        |
|------|--------|------|-------|-------|------|-----------------------------------|--------------|------|--------|
|      |        |      |       |       |      |                                   |              |      |        |
|      |        |      |       |       |      |                                   |              |      |        |
|      |        |      |       |       |      | Коваленко Александр Александрович |              |      |        |
| Изм. | Колуч. | Лист | №Фак. | Подп. | Дата |                                   |              |      |        |
|      |        |      |       |       |      | Д-245                             | Стадия       | Лист | Листов |
|      |        |      |       |       |      |                                   | ЭП           | 11   | 27     |
|      |        |      |       |       |      |                                   |              |      |        |
|      |        |      |       |       |      | План фундамента                   | ООО "Лестэк" |      |        |
|      |        |      |       |       |      |                                   |              |      |        |
|      |        |      |       |       |      |                                   |              |      |        |



План 1 этажа

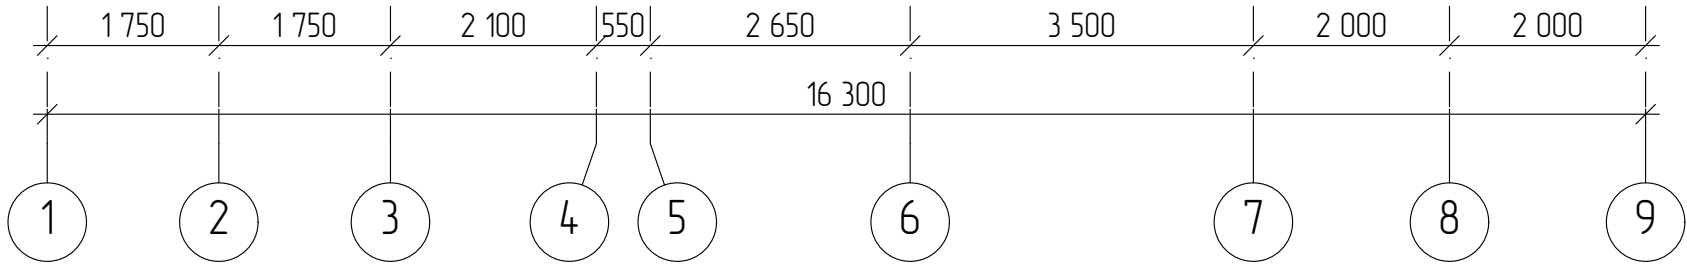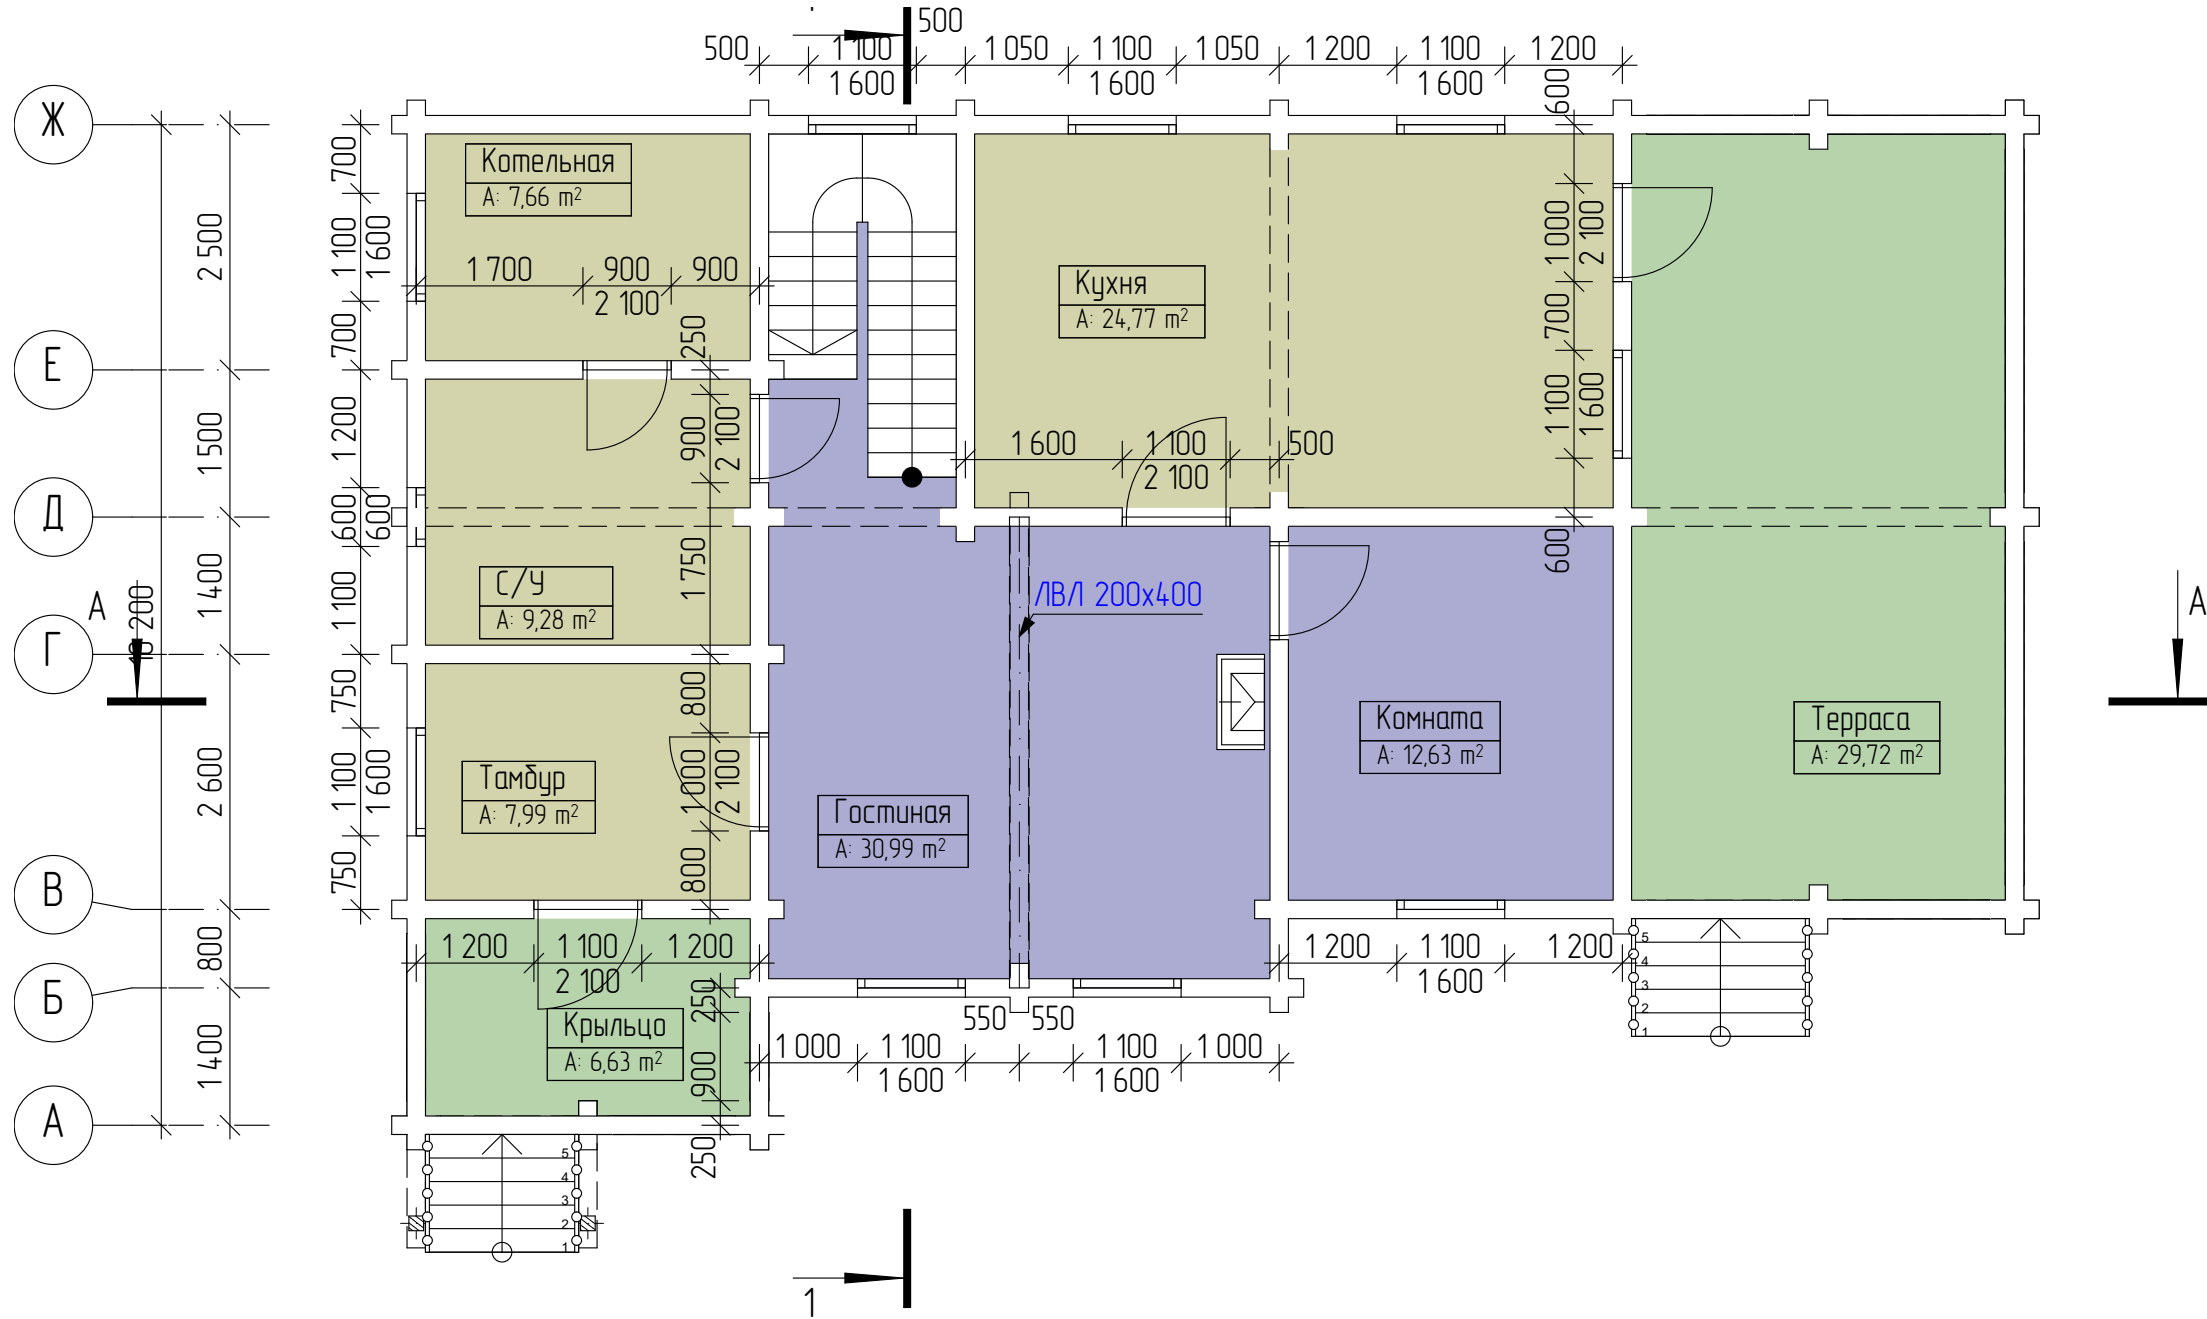

|      |       |      |       |       |      |                                   |              |      |        |
|------|-------|------|-------|-------|------|-----------------------------------|--------------|------|--------|
|      |       |      |       |       |      | Коваленко Александр Александрович |              |      |        |
| Изм. | Колуч | Лист | №Фак. | Подп. | Дата |                                   |              |      |        |
|      |       |      |       |       |      | Д-245                             | Стадия       | Лист | Листов |
|      |       |      |       |       |      |                                   | ЭП           | 12   | 27     |
|      |       |      |       |       |      | План 1 этажа                      | ООО "Лестэк" |      |        |
|      |       |      |       |       |      |                                   |              |      |        |




План 2 этажа

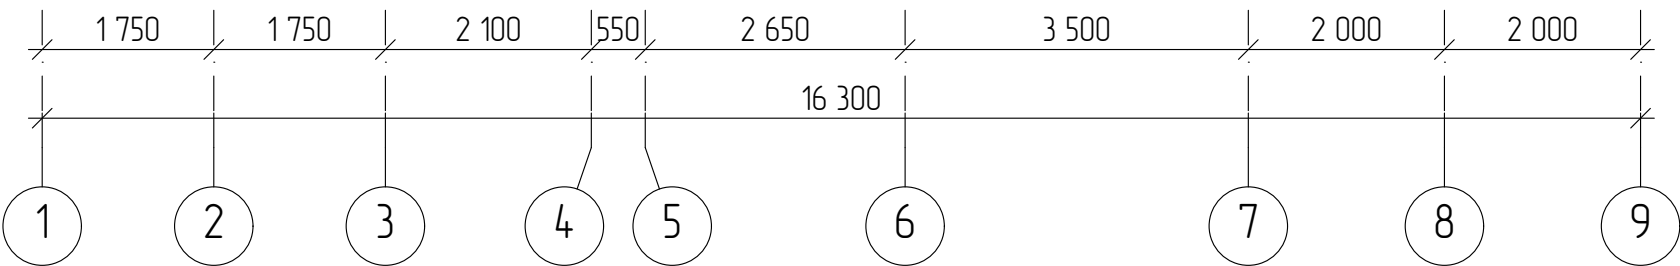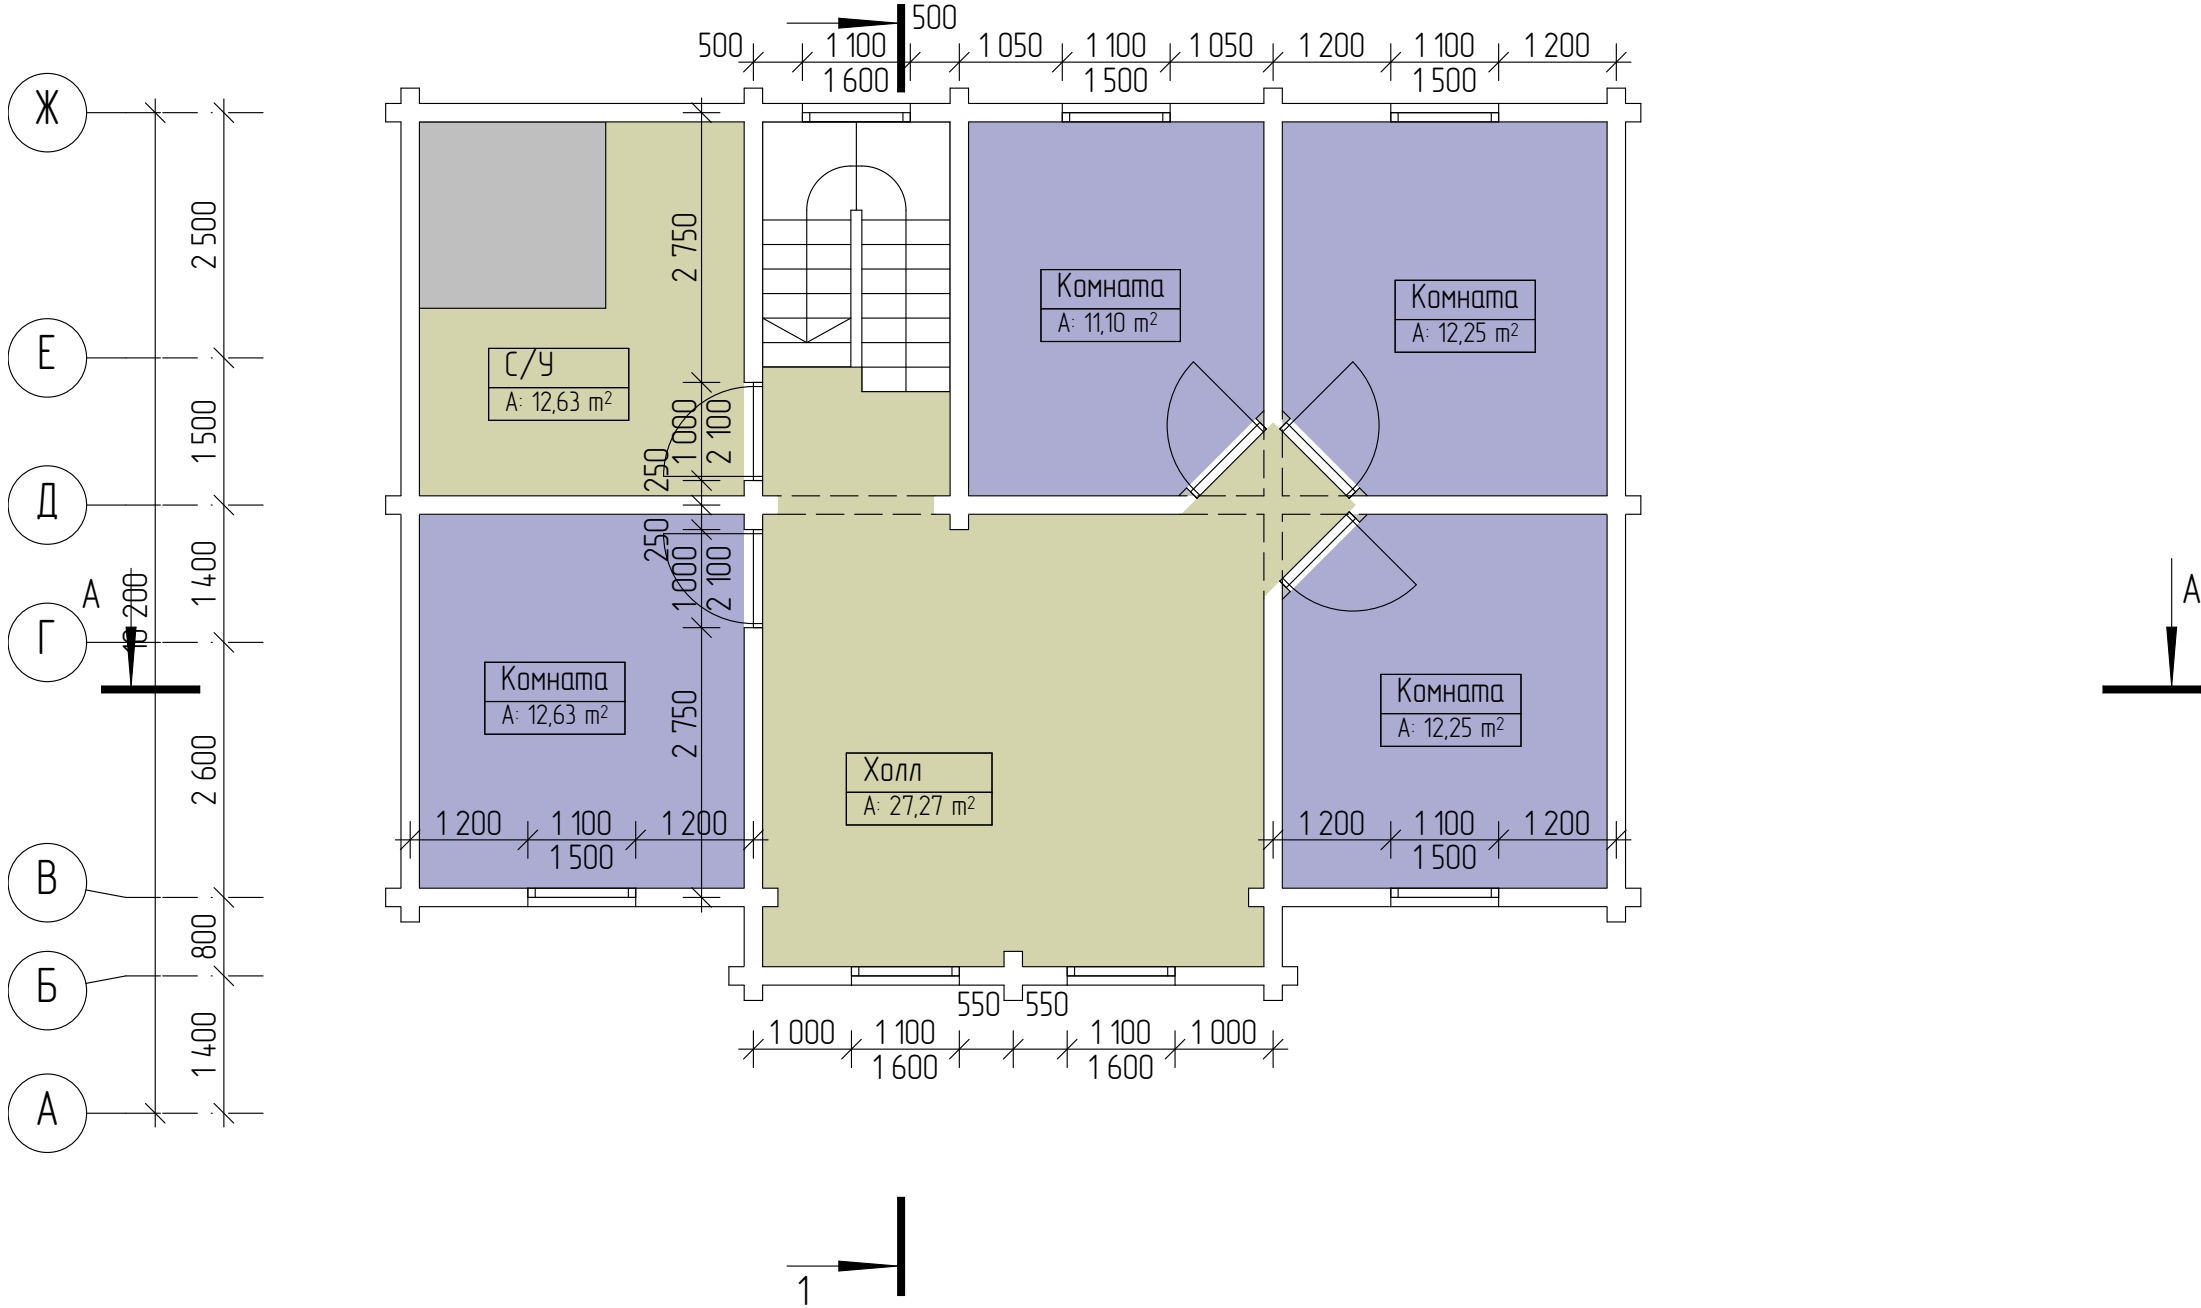


|      |        |      |       |       |      |                                   |              |      |        |
|------|--------|------|-------|-------|------|-----------------------------------|--------------|------|--------|
|      |        |      |       |       |      |                                   |              |      |        |
|      |        |      |       |       |      |                                   |              |      |        |
|      |        |      |       |       |      | Коваленко Александр Александрович |              |      |        |
| Изм. | Колуч. | Лист | №Фак. | Подп. | Дата | Д-245                             | Стадия       | Лист | Листов |
|      |        |      |       |       |      |                                   | ЭП           | 13   | 27     |
|      |        |      |       |       |      |                                   | План 2 этажа |      |        |
|      |        |      |       |       |      |                                   |              |      |        |
|      |        |      |       |       |      | ООО "Лестэк"                      |              |      |        |

Разрез 1-1

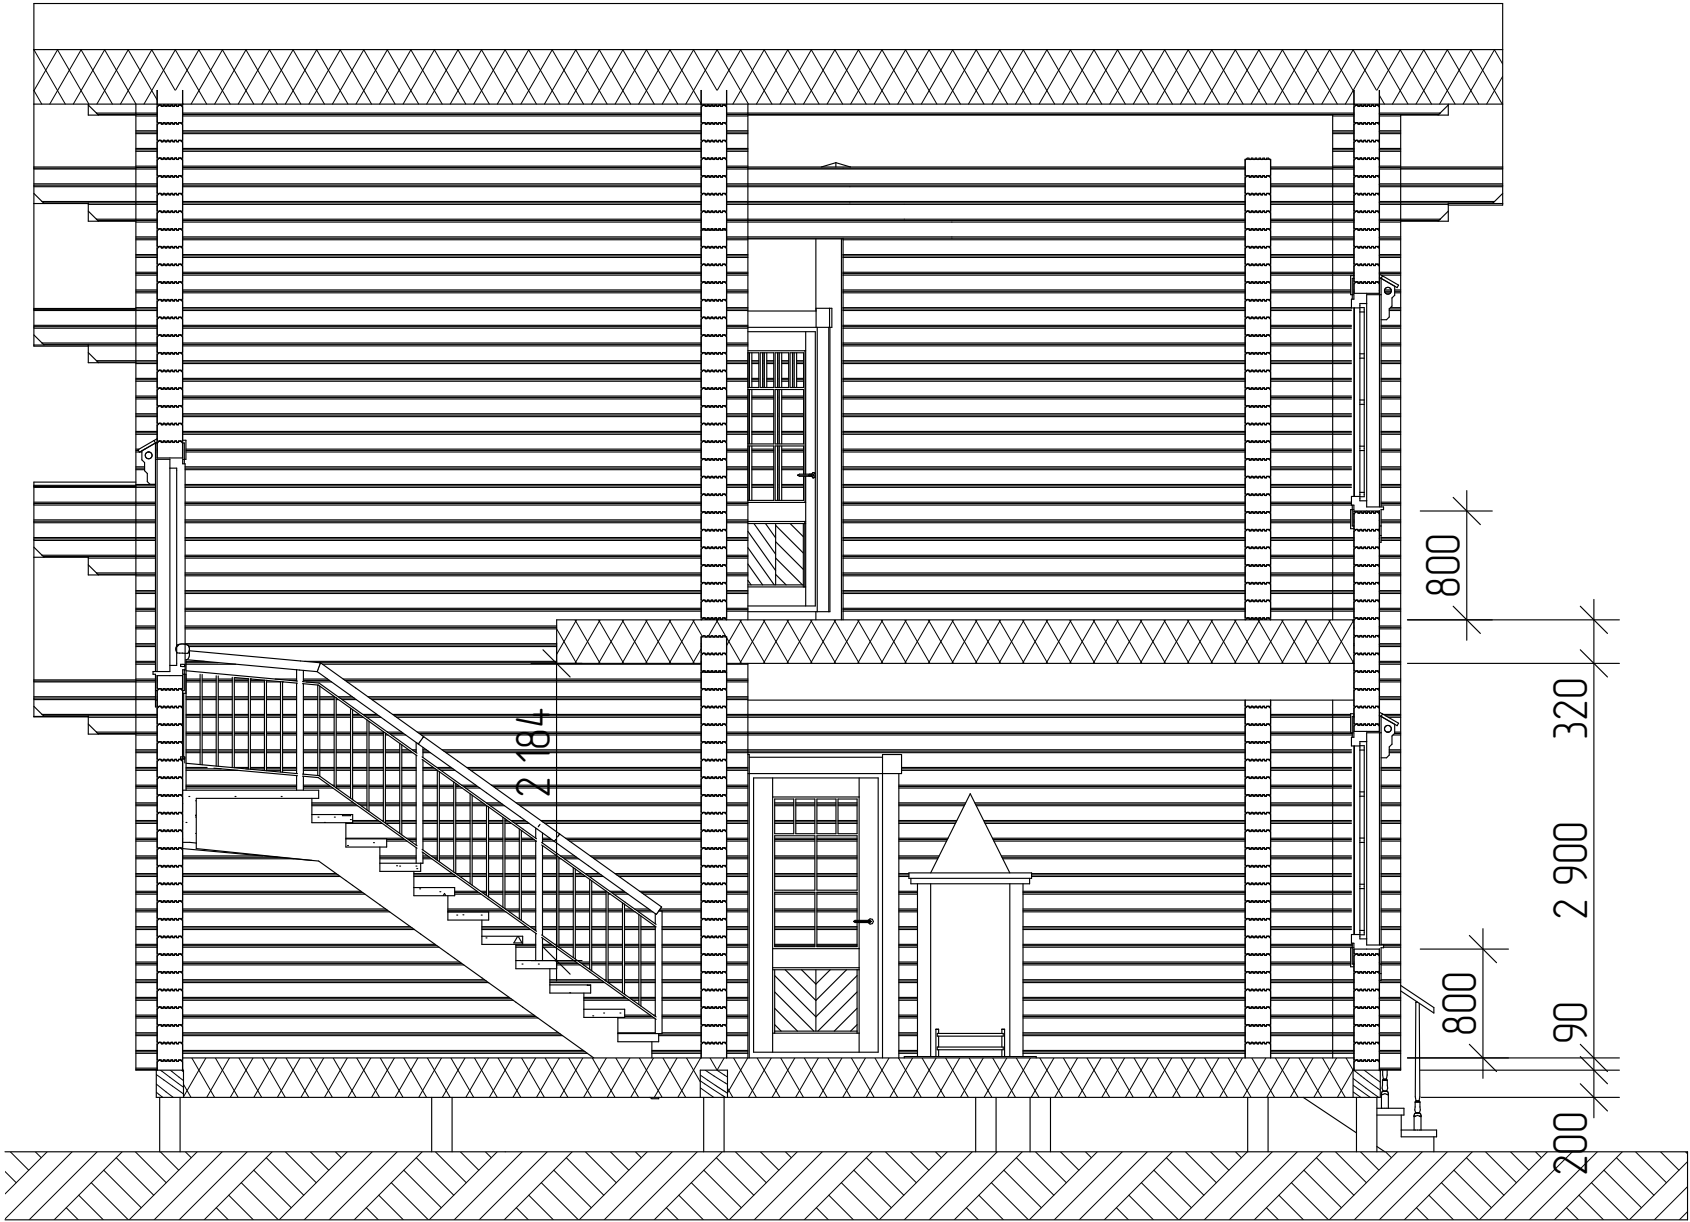

|      |       |      |       |       |      |                                   |              |      |        |
|------|-------|------|-------|-------|------|-----------------------------------|--------------|------|--------|
|      |       |      |       |       |      |                                   |              |      |        |
|      |       |      |       |       |      | Коваленко Александр Александрович |              |      |        |
| Изм. | Колуч | Лист | №Фак. | Подп. | Дата | Д-245                             | Стадия       | Лист | Листов |
|      |       |      |       |       |      |                                   | ЭП           | 14   | 27     |
|      |       |      |       |       |      | Разрез 1-1                        | ООО "Лестэк" |      |        |
|      |       |      |       |       |      |                                   |              |      |        |

Разрез А-А

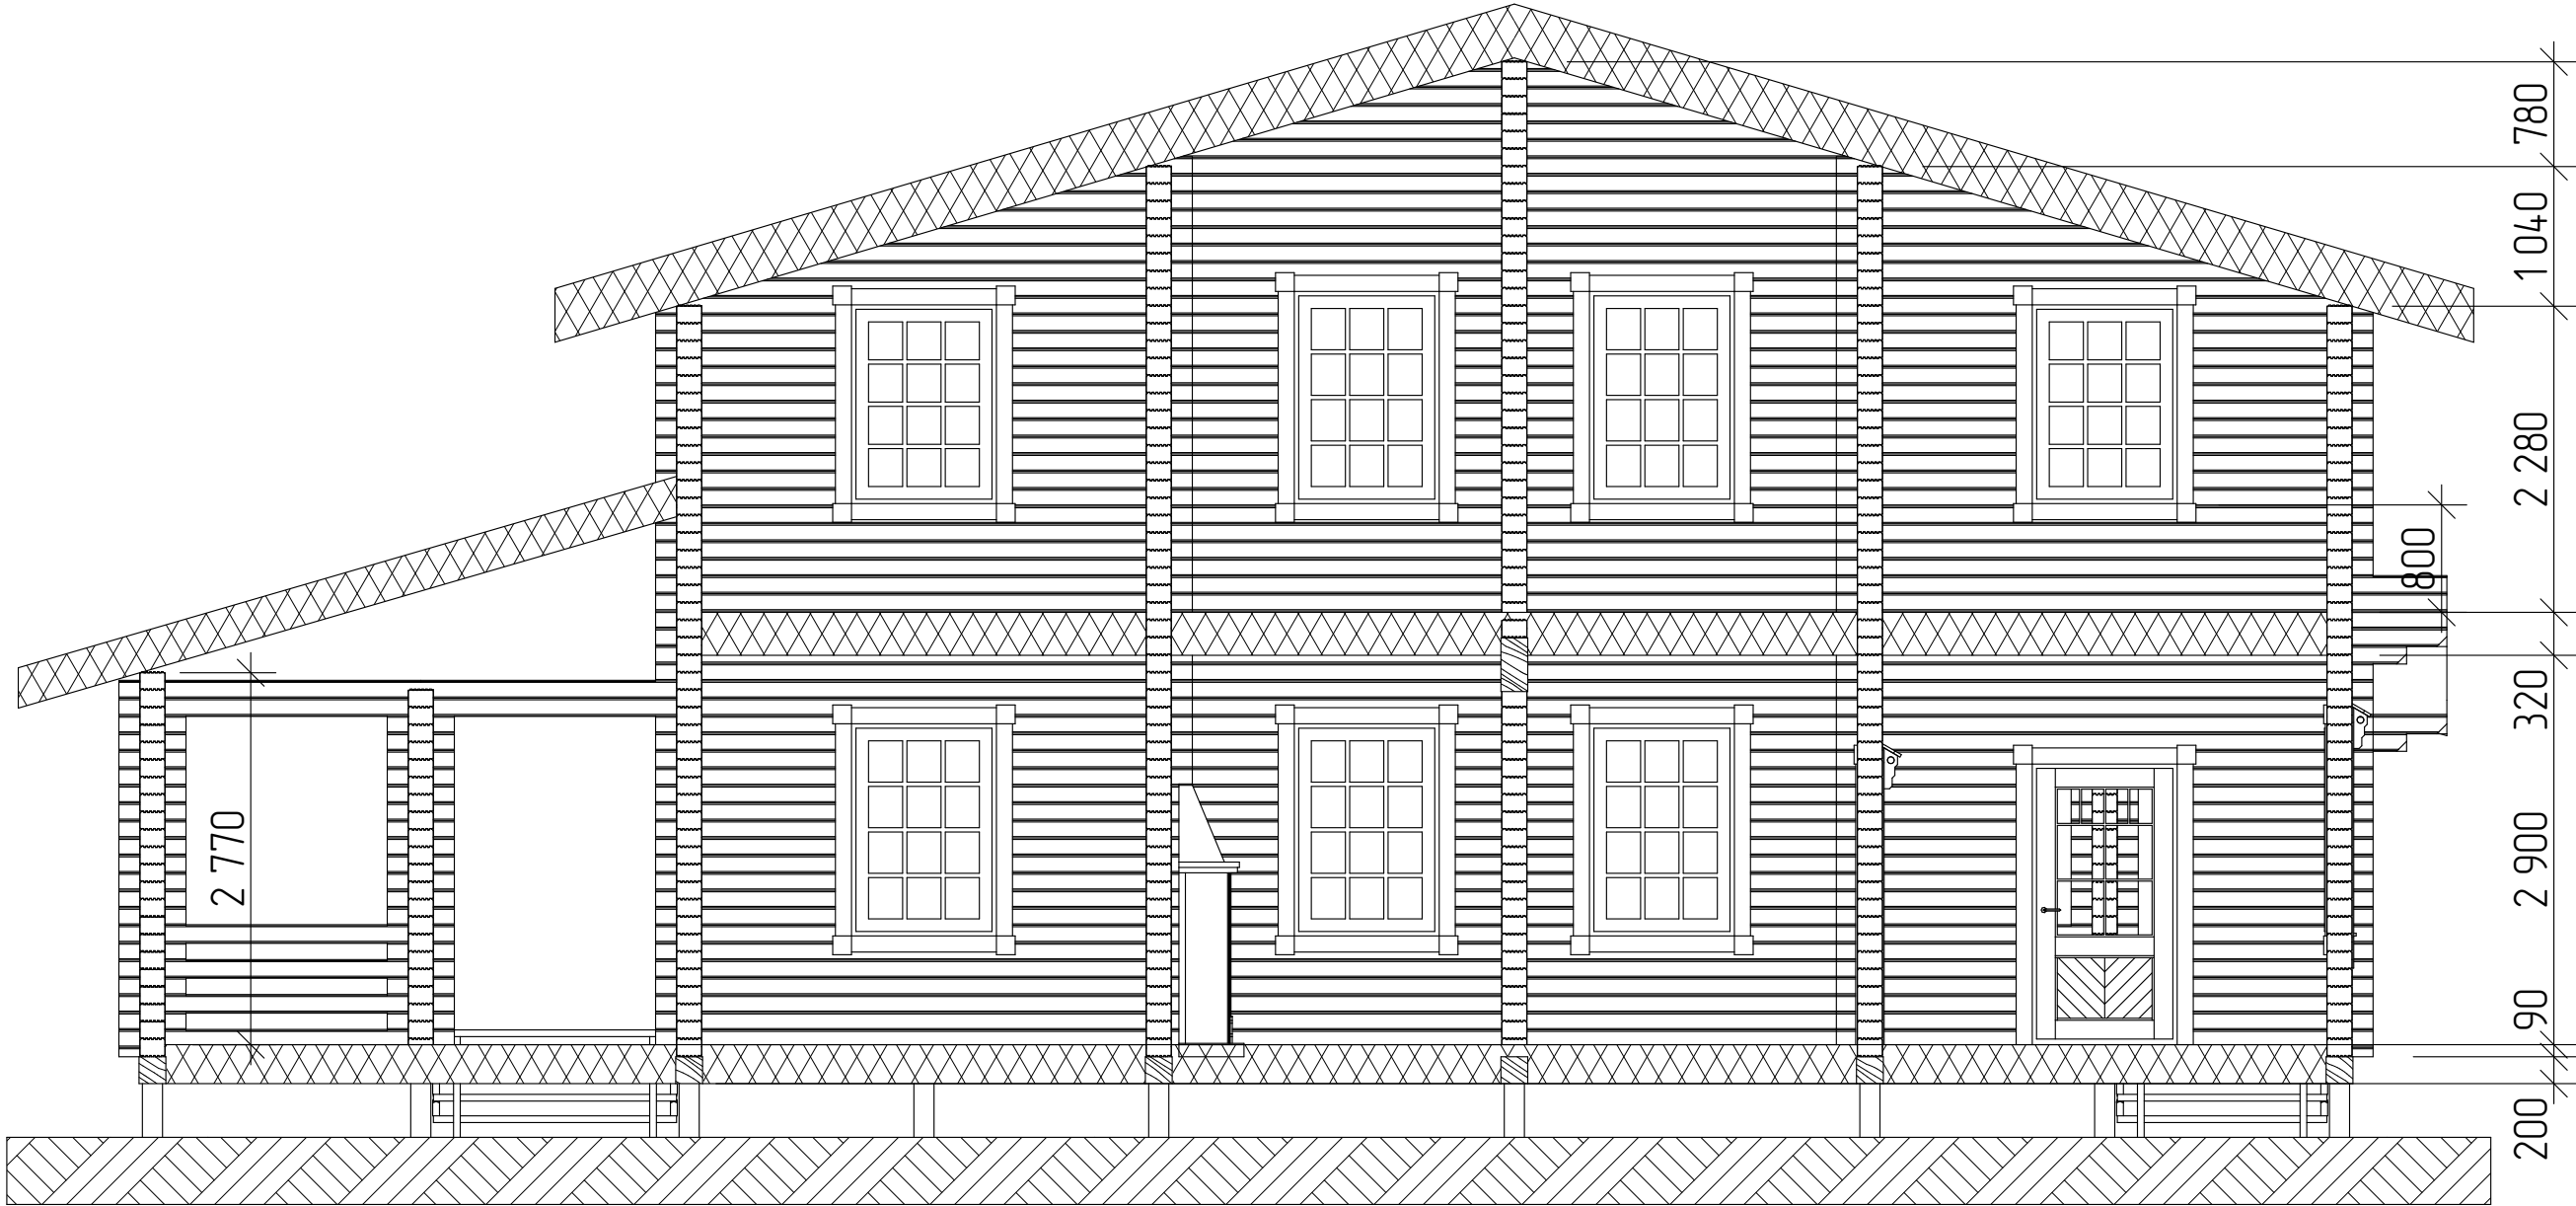

|      |       |      |       |       |      |                                   |              |      |        |
|------|-------|------|-------|-------|------|-----------------------------------|--------------|------|--------|
|      |       |      |       |       |      |                                   |              |      |        |
|      |       |      |       |       |      | Коваленко Александр Александрович |              |      |        |
| Изм. | Колуч | Лист | №Фак. | Подп. | Дата | Д-245                             | Стадия       | Лист | Листов |
|      |       |      |       |       |      |                                   | ЭП           | 15   | 27     |
|      |       |      |       |       |      | Разрез А-А                        | ООО "Лестэк" |      |        |
|      |       |      |       |       |      |                                   |              |      |        |



Вид Д



|      |       |      |       |       |      |                                   |              |      |        |
|------|-------|------|-------|-------|------|-----------------------------------|--------------|------|--------|
|      |       |      |       |       |      | Коваленко Александр Александрович |              |      |        |
|      |       |      |       |       |      |                                   |              |      |        |
| Изм. | Колуч | Лист | №Фак. | Подп. | Дата | Д-245                             | Стадия       | Лист | Листов |
|      |       |      |       |       |      |                                   | ЭП           | 21   | 27     |
|      |       |      |       |       |      |                                   |              |      |        |
|      |       |      |       |       |      | Вид Д                             | ООО "Лестэк" |      |        |




Вид Е



|      |       |      |       |       |      |                                   |              |      |        |
|------|-------|------|-------|-------|------|-----------------------------------|--------------|------|--------|
|      |       |      |       |       |      |                                   |              |      |        |
|      |       |      |       |       |      |                                   |              |      |        |
|      |       |      |       |       |      | Коваленко Александр Александрович |              |      |        |
| Изм. | Колуч | Лист | №Фак. | Подп. | Дата | Д-245                             | Стадия       | Лист | Листов |
|      |       |      |       |       |      |                                   | ЭП           | 22   | 27     |
|      |       |      |       |       |      | Вид Е                             |              |      |        |
|      |       |      |       |       |      |                                   | ООО "Лестэк" |      |        |

План кровли

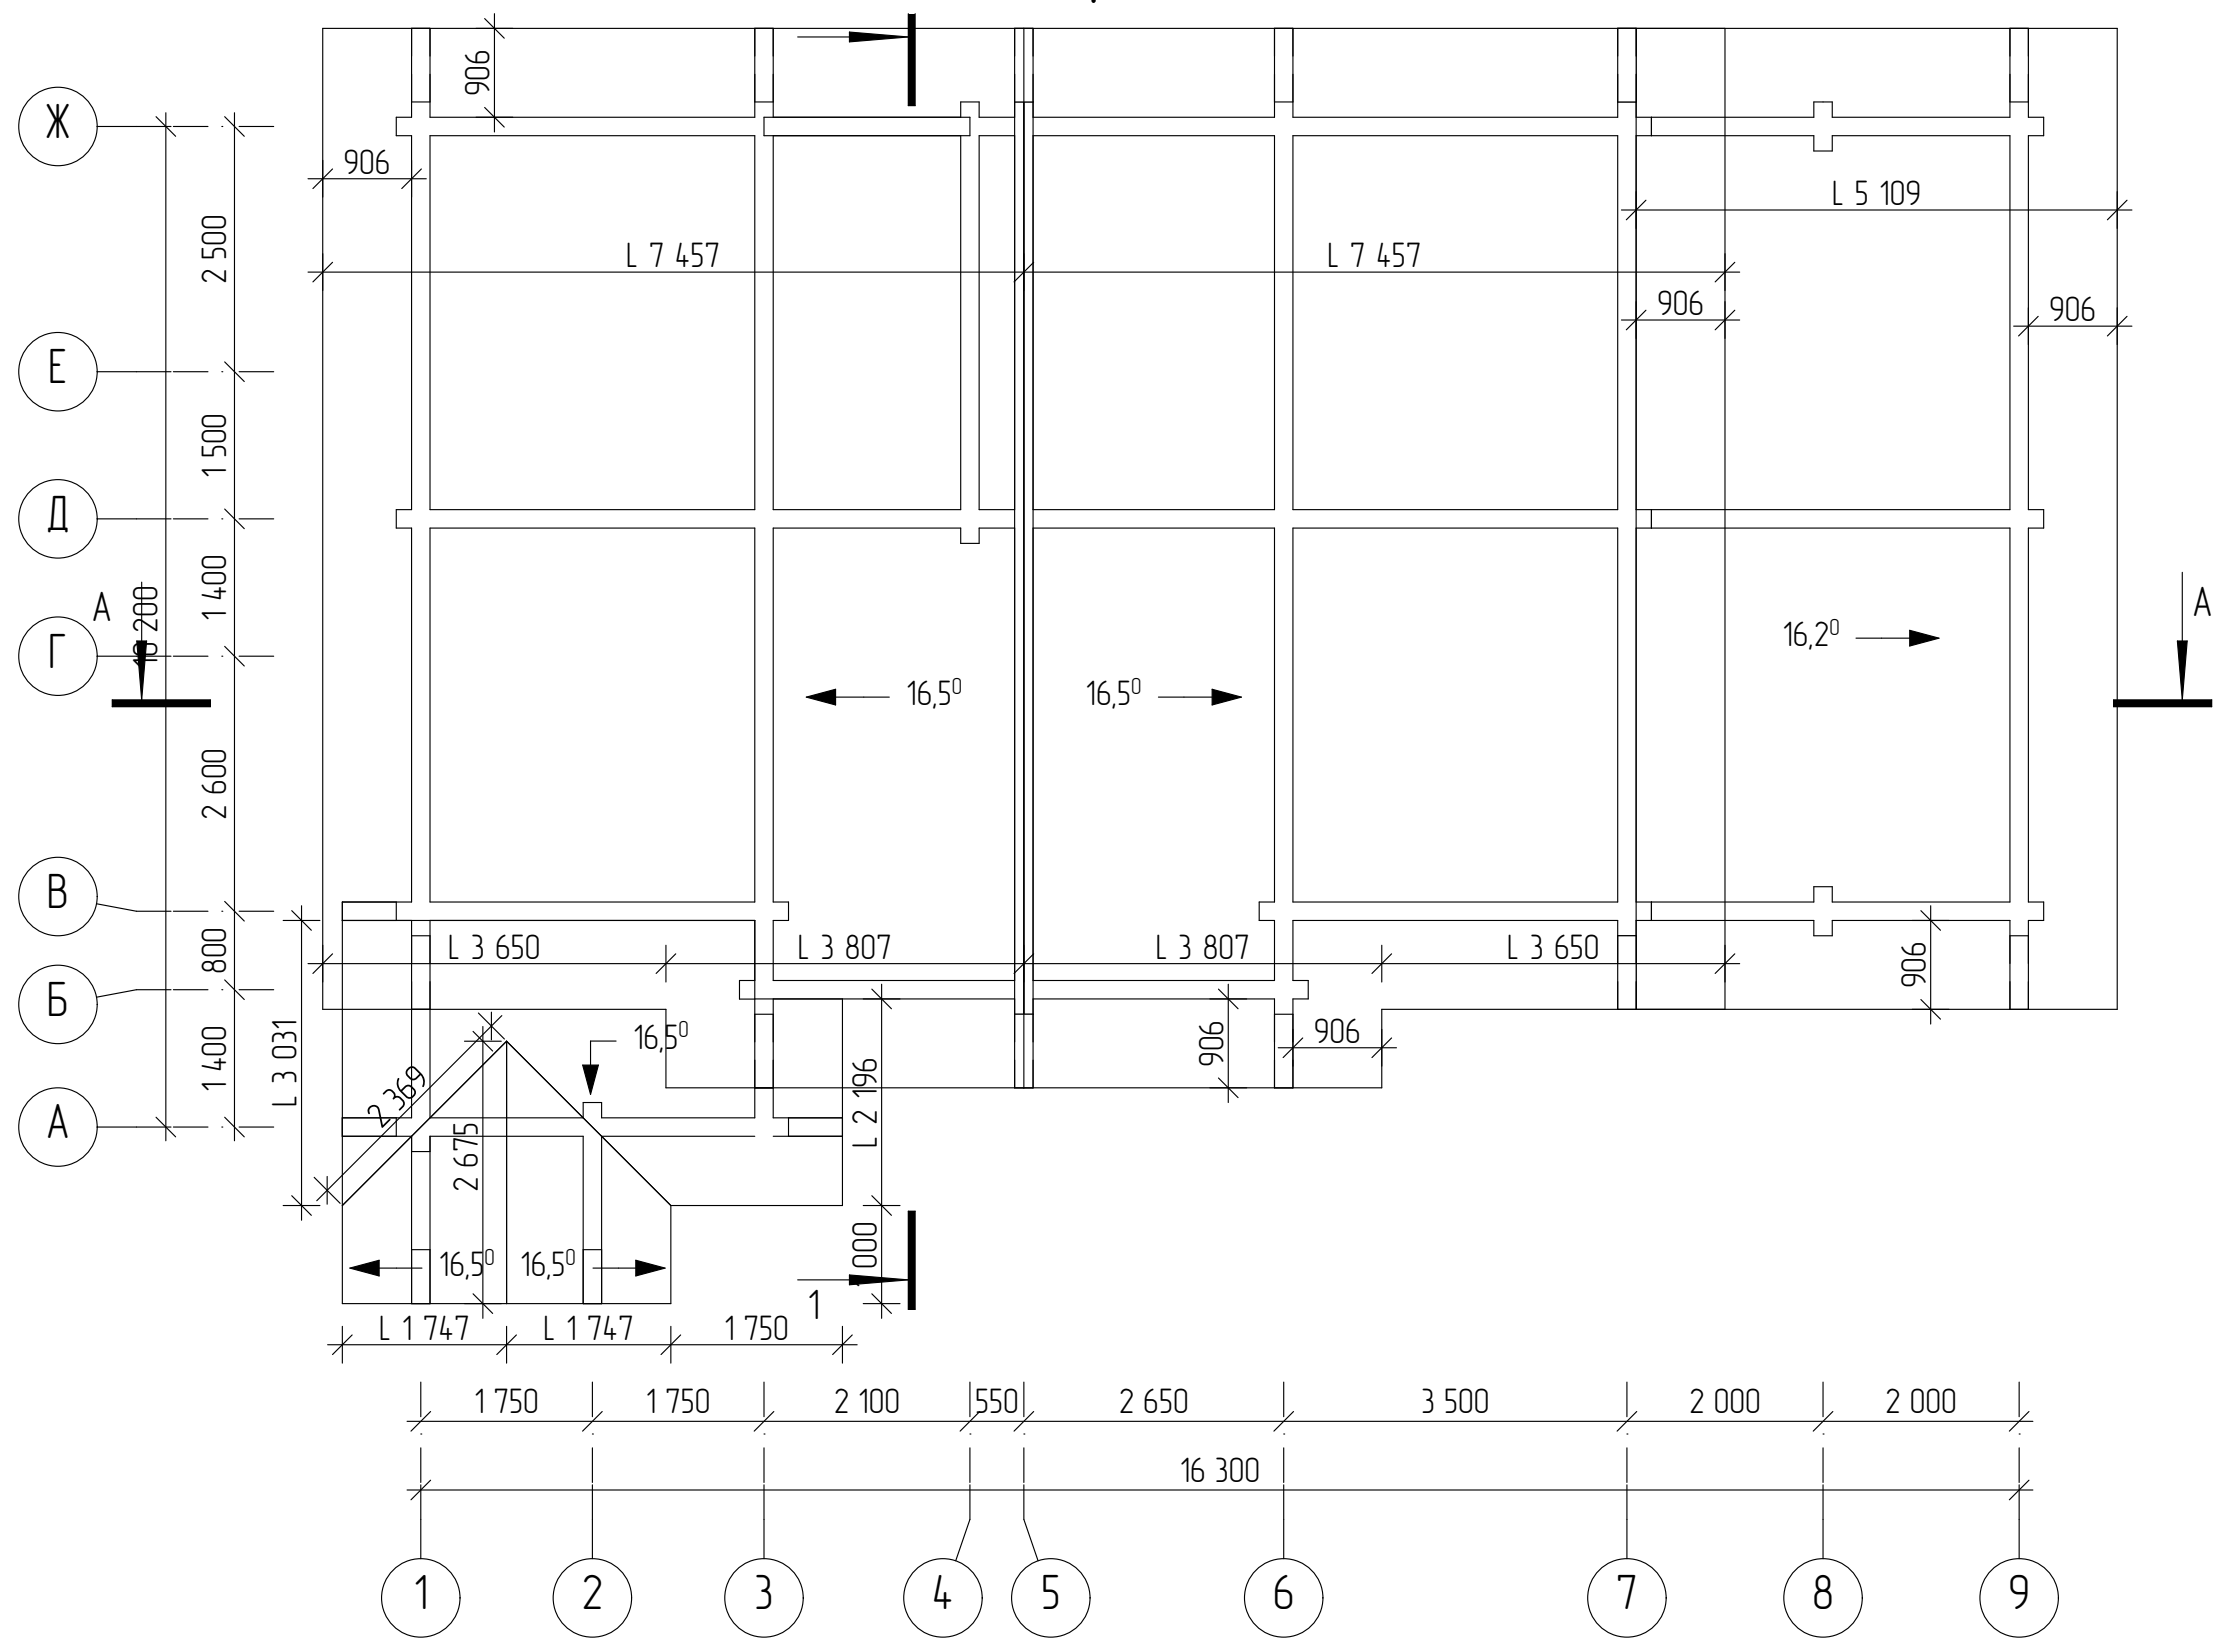

Общая площадь кровли: 225м<sup>2</sup>

|      |       |      |       |       |      |                                   |              |      |        |
|------|-------|------|-------|-------|------|-----------------------------------|--------------|------|--------|
|      |       |      |       |       |      |                                   |              |      |        |
|      |       |      |       |       |      |                                   |              |      |        |
|      |       |      |       |       |      | Коваленко Александр Александрович |              |      |        |
| Изм. | Колуч | Лист | №зак. | Подп. | Дата |                                   |              |      |        |
|      |       |      |       |       |      | Д-245                             | Стадия       | Лист | Листов |
|      |       |      |       |       |      |                                   | ЭП           | 25   | 27     |
|      |       |      |       |       |      |                                   |              |      |        |
|      |       |      |       |       |      | План кровли                       | ООО "Лестэк" |      |        |
|      |       |      |       |       |      |                                   |              |      |        |
|      |       |      |       |       |      |                                   |              |      |        |