



Инв. № подл.	Подпись и дата	Взамен инв.№				

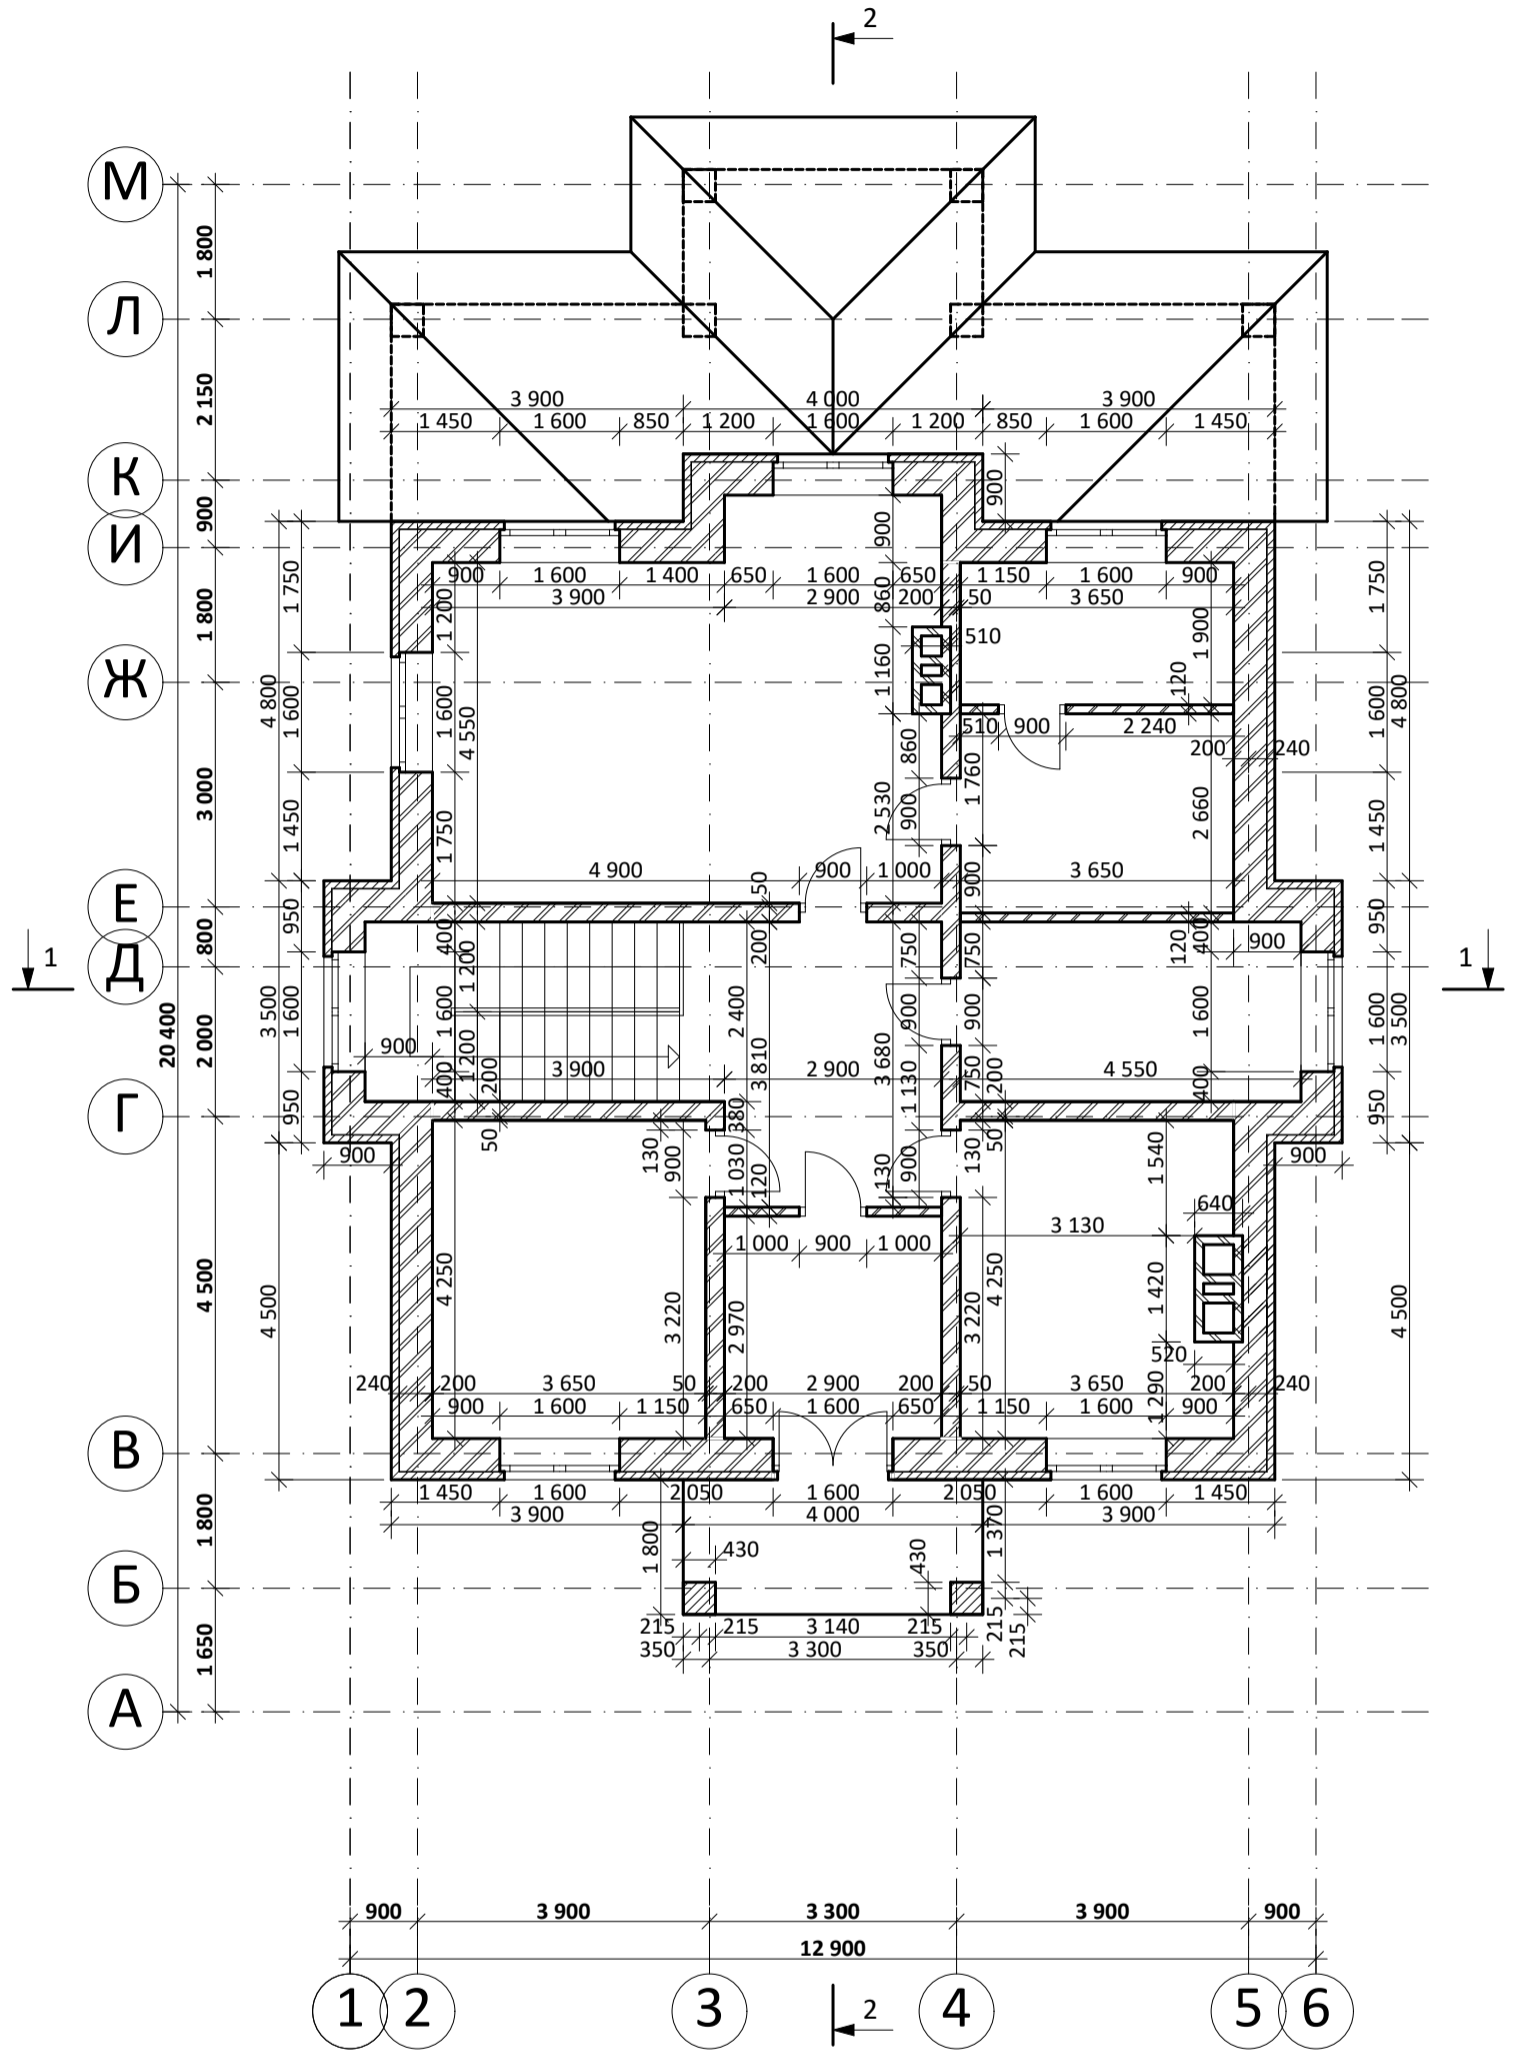

ПИРОГ НАРУЖНОЙ СТЕНЫ:

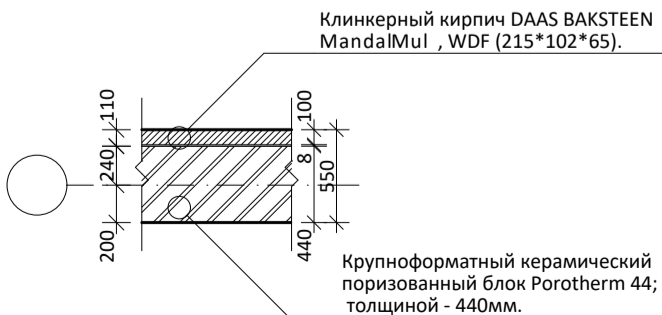

ТИПОВОЙ ПРОЕКТ						Стадия	Лист	Листов
Изм.	Кол.уч.	Лист	№ док.	Подпись	Дата	АР	6	29
Индивидуальный жилой дом								
Кладочный план второго этажа								