


План 1-го этажа. М 1:50

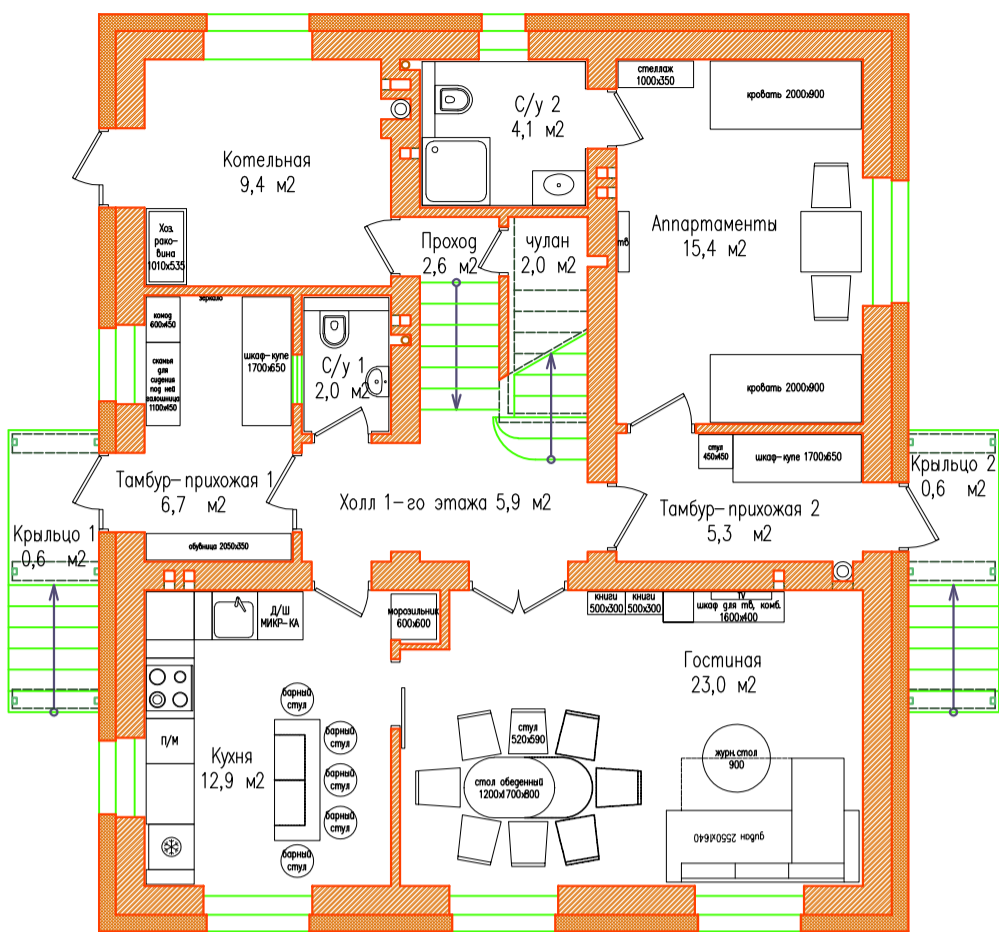


1. Площадь 1-го этажа 90,5 м²

				180/2021-AP		
изм.	кол.	№ док.	лист	подпись	дата	
Нач. отдела						
Проектировщик						
Разработчик						
				Проект дома	стадия	лист
					РД	06
				План 1-го этажа. М 1:50		

Формат А3

План 2-го этажа. М 1:50

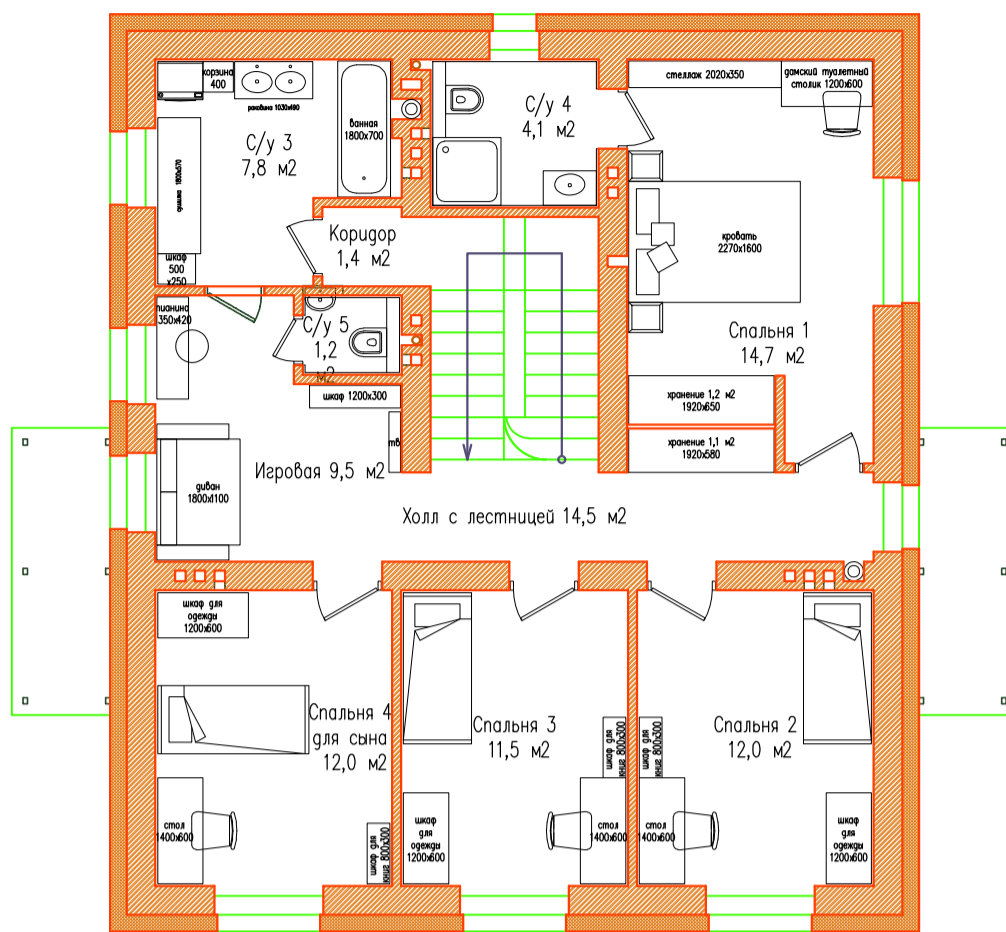


1. Площадь 2-го этажа 91,0 м²

				180/2021-AP		
изм.	кол.	№ док.	лист	подпись	дата	
Нач. отдела						
Проектировщик						
Разработчик						
				Проект дома	стадия	лист
					РД	07
				План 2-го этажа. М 1:50		

Формат А3

План 1-го этажа. М 1:50

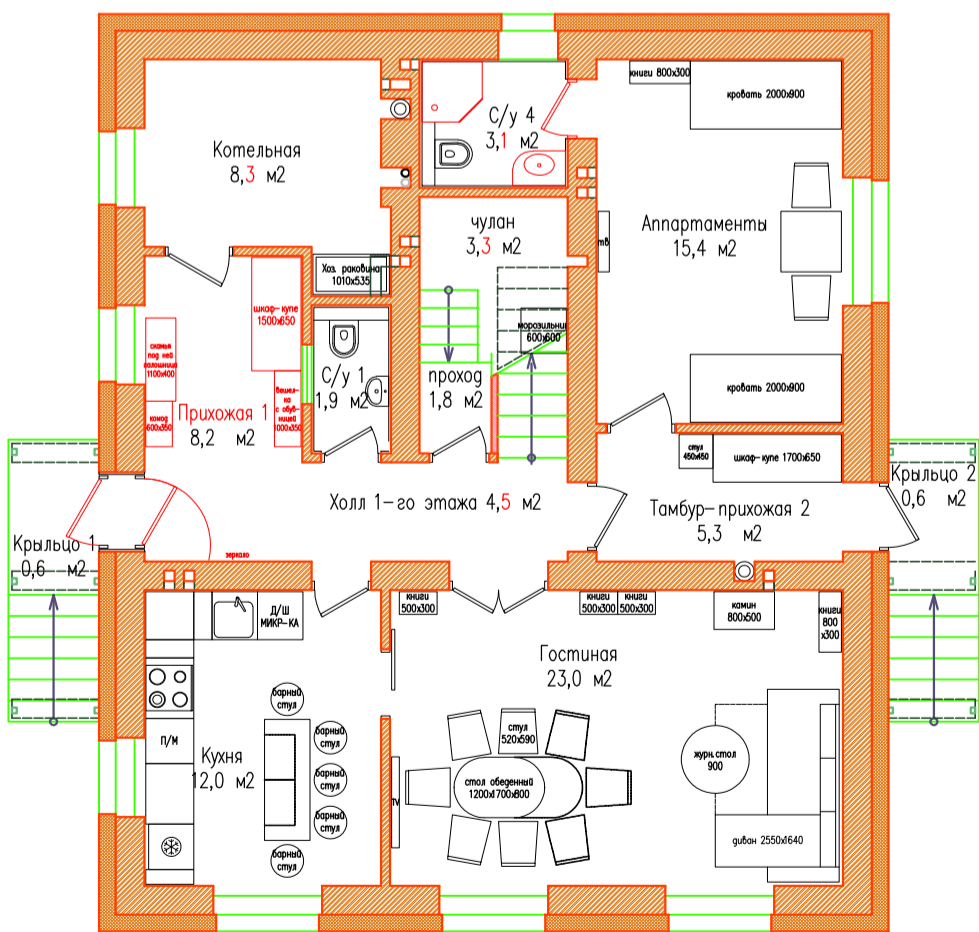


1. Площадь 1-го этажа 88,0 м²

				180/2021-AP		
изм.	кол.	№ док.	лист	подпись	дата	
Нач. отдела						
Проектировщик						
Разработчик						
				Проект дома	стадия	лист
					РД	06
				План 1-го этажа. М 1:50		

Формат А3

План 2-го этажа. М 1:50

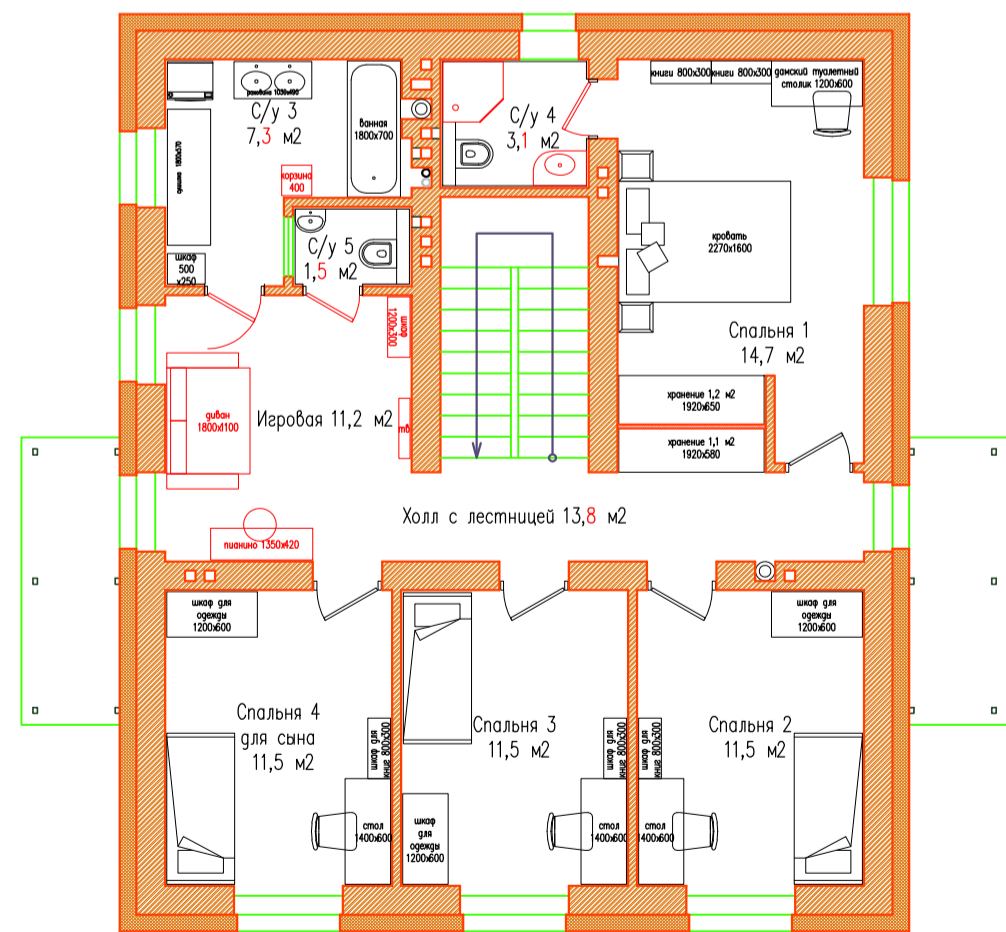

1. Площадь 2-го этажа 88,2 м²

				180/2021-AP		
изм.	кол.	№ док.	лист	подпись	дата	
Нач. отдела						
Проектировщик						
Разработчик						
				Проект дома	стадия	лист
					РД	07
				План 2-го этажа. М 1:50		

Формат А3