


План этажа (части этажа)

1 Этаж

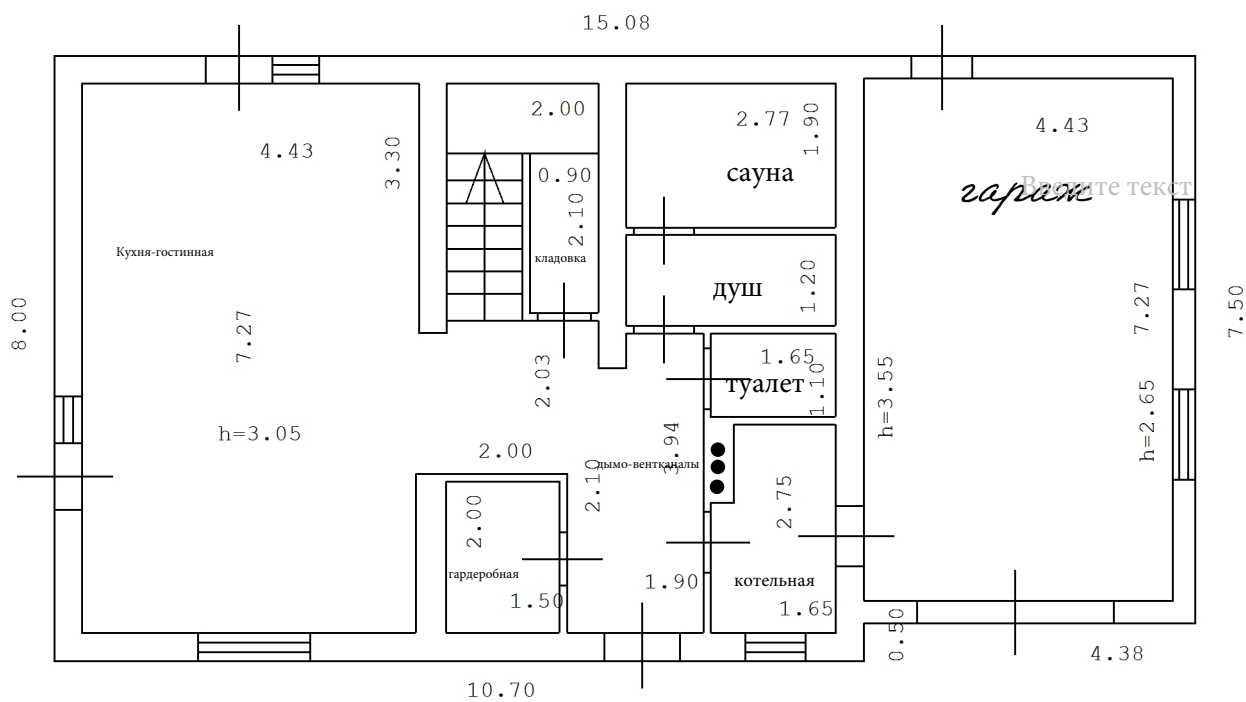


Масштаб 1:100

Условные обозначения:

7.56

- Линейный размер в метрах

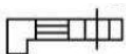

- Стена с окном и дверью