

Архитектурное Бюро "ДИЗАЙНУС"

**РАБОЧИЙ ПРОЕКТ ЗАГОРОДНОГО ЖИЛОГО ДОМА
WDK - 44 - 210 - R - А.К.**

Площадь всего дома 186,37 м²
(с крыльцом и террасами 206,65 м²)

ГАП: Усов М.Ю.



г. Москва 2016 г.

СОГЛАСОВАНО:

Инв. N подл. Подпись и дата Взам. инв. N

Архитектурное Бюро "ДИЗАЙНУС"

РАБОЧИЙ ПРОЕКТ ЗАГОРОДНОГО ЖИЛОГО ДОМА

WDK - 44 - 210 - R - А.К.

Площадь всего дома 212,10 м²
(с крыльцом и террасами 232,38 м²)

ГАП: Усов М.Ю.



СПИСОК ЧЕРТЕЖЕЙ. РАЗДЕЛ АР.

1. Общие данные.
2. Архитектурный план 1 этажа.
3. Архитектурный план 2 этажа (Вариант 1).
- 3/2. Архитектурный план 2 этажа (Вариант 2).
4. Фасад 1-3.
5. Фасад А-В.
6. Фасад 3-1.
7. Фасад В-А.
8. Разрез 1-1 (К варианту 1).
- 8/2. Разрез 1-1 (К варианту 2).
9. Разрез 2-2 (К варианту 1).
- 9/2. Разрез 2-2 (К варианту 2).
10. Кладочный план 1 этажа (без внутренних перегородок).
11. Кладочный план 2 этажа (без внутренних перегородок). (Вариант 1).
- 11/2. Кладочный план 2 этажа (без внутренних перегородок). (Вариант 2).
12. Кладочный план перегородок 1 этажа.
13. Кладочный план перегородок 2 этажа. (Вариант 1).
- 13/2. Кладочный план перегородок 2 этажа. (Вариант 2).
14. План кровли.
15. План 1 этажа с маркировкой оконных проемов.
16. План 2 этажа с маркировкой оконных проемов.
17. Спецификация окон 1.
18. Спецификация окон 2.
19. Спецификация окон 3.
20. Монтажные узлы окна.
21. Узел примыкания окна к наружной стене.
22. Чертежи крылец 1 этажа, сечение.
23. Чертежи балконов 2 этажа, сечение.
24. Чертеж внутренней лестницы.
25. План полов 1 этажа.
26. План полов 2 этажа. (Вариант 1).
- 26/2. План полов 2 этажа. (Вариант 2).
27. Сечение по полам.
28. Типовое сечение по стене.
29. Схема устройства воронки водостока
30. Узлы вентфасада

СОГЛАСОВАНО:

Взам. инв. N

Подпись и дата

Инв. N подл.

г. Москва 2016 г.

						Загородный дом			АР
Изм.	Кол.уч.	Лист	N док.	Подпись	Дата	WDK-44-210-R - А.К.	Стадия	Лист	Листов
ГАП		Усов М.Ю.					РП		30
ГИП		Каратаев Д.П.				Список чертежей	Архитектурное Бюро "ДИЗАЙНУС" www.DESIGNUS.ru Тел.+7(495)233-77-75, 506-77-75		
Архитектор		Пепелина А.Г.							
Проверил		Мартынова Д.А.							

Дом спроектирован двухэтажный без подвала, с котельной, без гаража. Уровень земли дан условно, т.к. проект не привязан к конкретному участку. Нулевую отметку при строительстве дает архитектор при ведении авторского надзора. Участок условно ровный.

Проектом предусмотрена возможность свободной планировки внутренних пространств.

На первом этаже расположена просторная прихожая с гардеробом. За прихожей расположена котельная с отдельным входом с улицы. Из прихожей мы попадаем в гостиную с камином, объединенную с кухней и столовой в единое пространство, в центре которого расположена лестница, отделяющая гостиную от кухни-столовой. Справа от кухни расположен кабинет (гостевая). Рядом с кабинетом находится гостевой сан.узел. Из столовой предусмотрен выход на крытую террасу.

По желанию Заказчика спальню №4 можно убрать для выполнения двусветной гостиной. (Вариант планировки №2 - лист 3/2)

В наружной отделке здания предполагается применить вентилируемый фасад из термодерева на каркасе.

Колористическое решение фасадов, детальная проработка всех декоративных элементов, цвет панелей, тип и вид отделочного камня, разработка системы водостоков, и детальные чертежи на ограждения производятся при разработке проекта дизайна фасадов. Кровля - плоская.

В спецификации окон, включенной в архитектурный проект, приводится схематичный рисунок окон, который может уточняться и корректироваться в соответствии с техническими особенностями фирмы-поставщика окон и витражных конструкций.

Конкретная подборка отделочных материалов, сантехнического и кухонного оборудования, светильников и различной фурнитуры проводится в соответствии с дизайн-проектом интерьера.

Дом запроектирован с наружными и внутренними несущими стенами. Фундаменты - буронабивные сваи и ж/б ростверк.

Наружные стены толщиной 500мм. Несущая стена (380мм) снаружи обшивается утеплителем Роквул Фасад Баттс (120мм). Вся кладка, армированная кладочной сеткой, ведется из кирпича керамического полнотелого марки 100 на цементно-песчаном растворе М100.

Внутренние стены (250мм) и перегородки выполняются из кирпича керамического полнотелого марки 100 на цементно-песчаном растворе М100. Возможно выполнение межкомнатных перегородок из ГКЛ на металлическом каркасе.

Межэтажные перекрытия - монолитный ж/б.

Кровля - плоская, неэксплуатируемая.

Лестница внутренняя в соответствии с дизайн-проектом интерьера.


Все деревянные элементы обработать антипиренами от возгорания и антисептиками от гниения.

Жилой дом не является источником нарушения экологического состояния окружающей среды. Хозяйственно-бытовые выбросы предусмотрены в поселковую канализационную сеть.

Жилая площадь - 126,67 м².
Общая площадь - 212,10 м² (232,38 м² - с террасами и крыльцом).
Площадь застройки - 152,85 м².

Жилая площадь - 101,84 м².
Общая площадь - 185,45 м² (205,73 м² - с террасами и крыльцом).
Площадь застройки - 152,85 м².

						Загородный дом			АР
Изм.	Кол.уч.	Лист	N док.	Подпись	Дата	WDK-44-210-R - А.К.	Стадия	Лист	Листов
ГАП		Усов М.Ю.					РП	1	30
ГИП		Каратаев Д.П.							
Архитектор		Пепелина А.Г.				Общие данные	Архитектурное Бюро "ДИЗАЙНУС" www.DESIGNUS.ru Тел. +7(495)233-77-75, 506-77-75		
Проверил		Мартынова Д.А.							

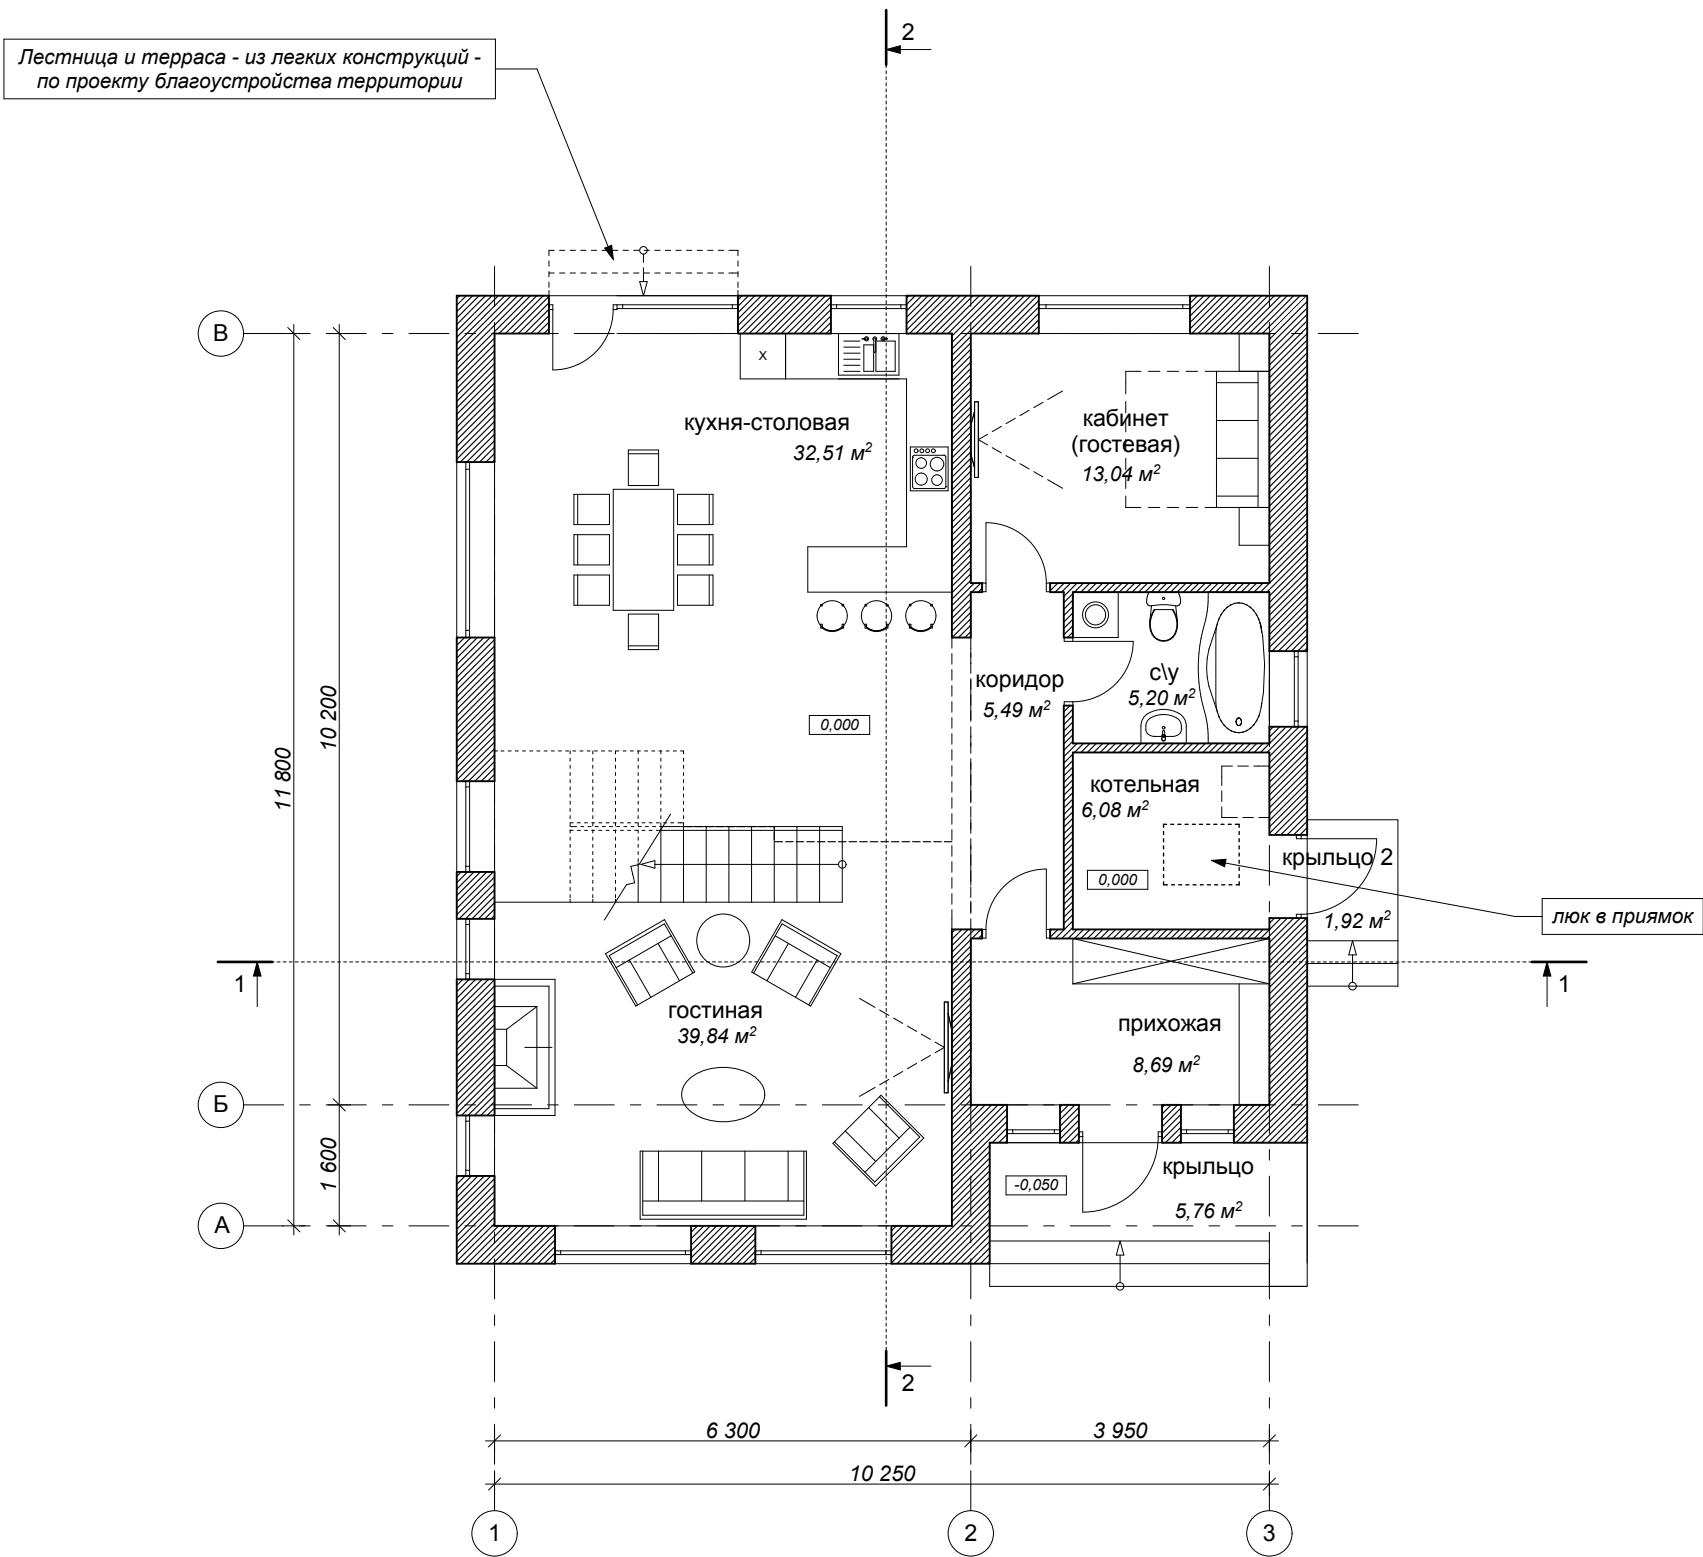

S 1 этажа = 110,85 м²
S 2 этажа = 101,25 м²
S общ. = 212,10 м²
S с крыльцами и балконами = 232,38 м²


						Загородный дом			АР
Изм.	Кол.уч.	Лист	№ док.	Подпись	Дата	WDK-44-210-R - А.К.	Стадия	Лист	Листов
ГАП		Усов М.Ю.					РП	2	30
ГИП		Каратаев Д.П.				Архитектурный план 1-го этажа М 1:100	Архитектурное Бюро "ДИЗАЙНУС" Тел. (+7 495) 233-77-75, 506-77-75 www.DESIGNUS.ru		
Архитектор		Пепелина А.Г.							
Проверил		Мартынова Д.А.							

СОГЛАСОВАНО:

Взам. инв. N

Подпись и дата

Инв. N подл.

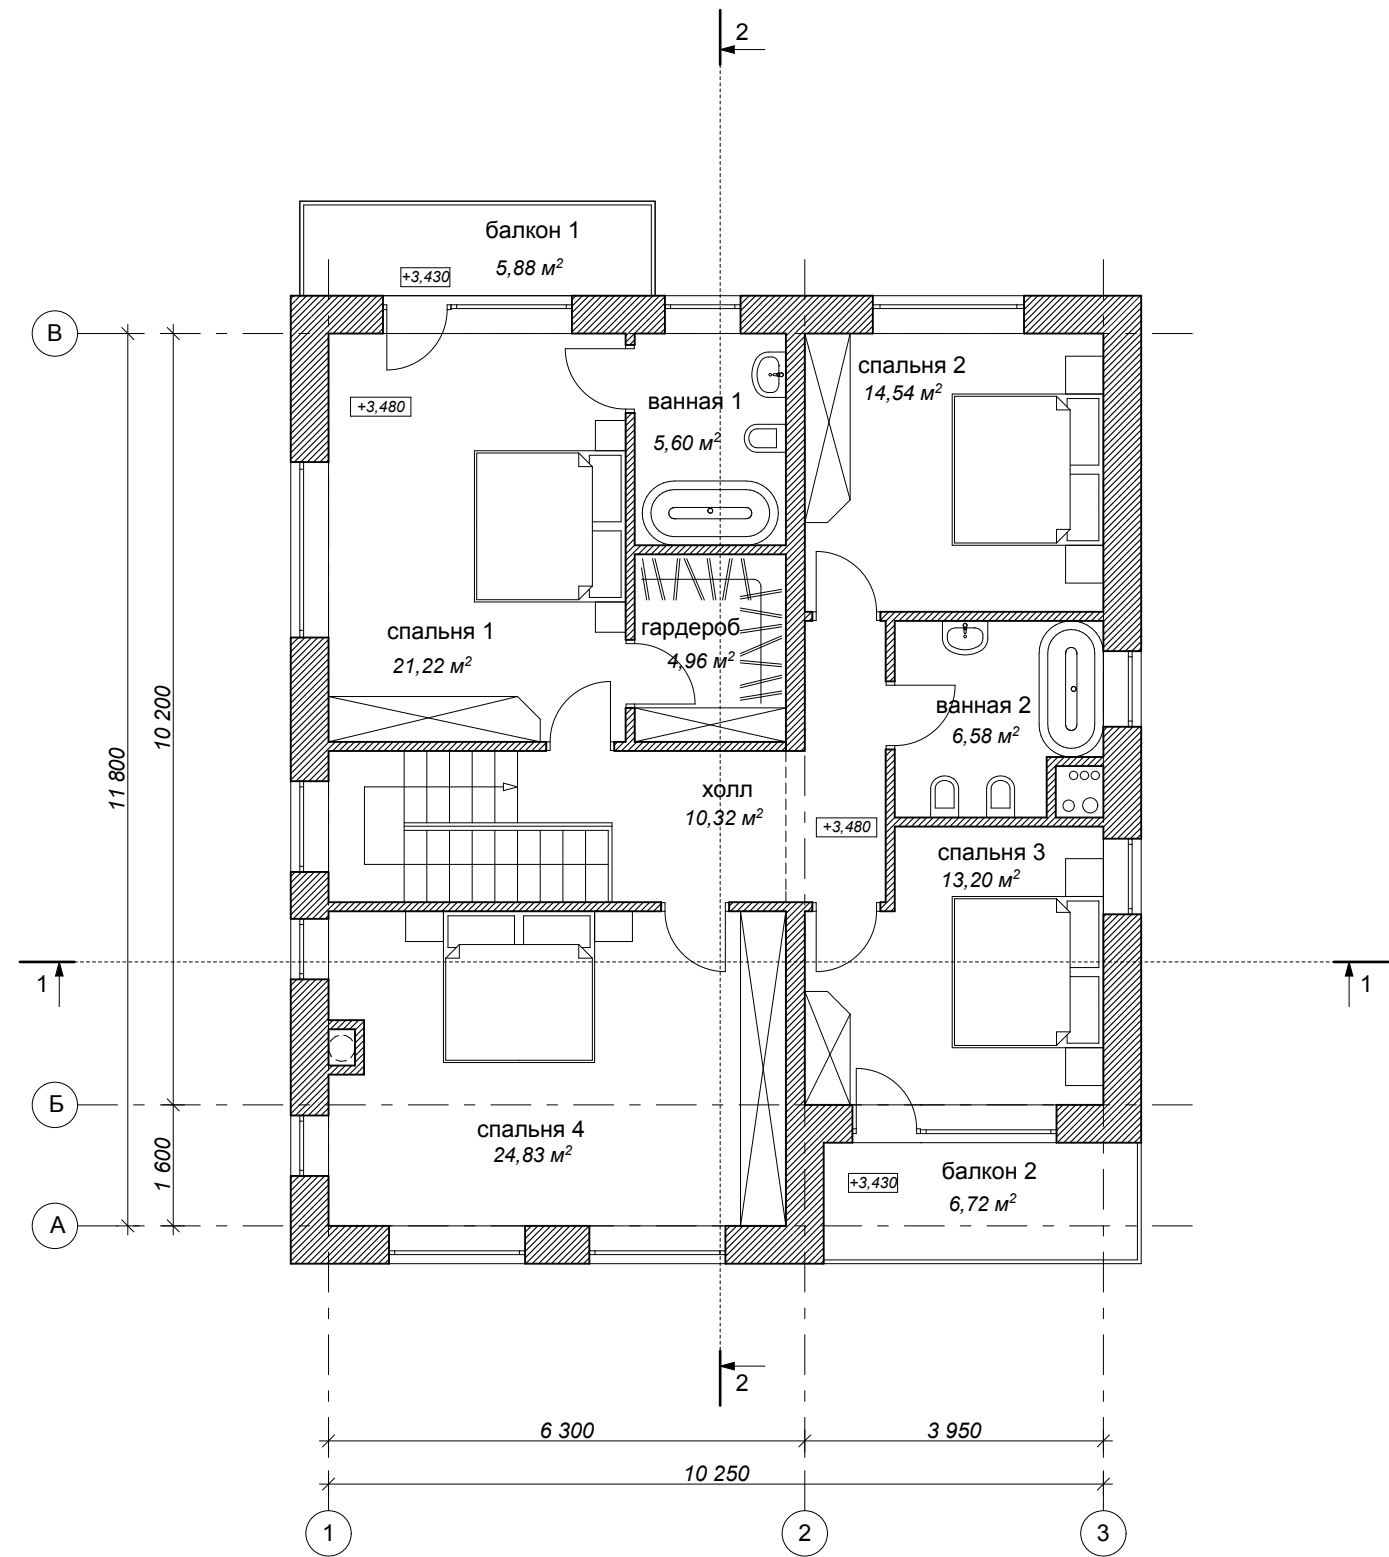

S 1 этажа = 110,85 м²
S 2 этажа = 101,25 м²
S общ. = 212,10 м²
S с крыльцами и балконами = 232,38 м²


						Загородный дом			АР
Изм.	Кол.уч.	Лист	№ док.	Подпись	Дата	WDK-44-210-R - А.К.	Стадия	Лист	Листов
ГАП		Усов М.Ю.					РП	3	30
ГИП		Каратаев Д.П.				Архитектурный план 2-го этажа (Вариант 1) М 1:100	Архитектурное Бюро "ДИЗАЙНУС" Тел. (+7 495) 233-77-75, 506-77-75 www.DESIGNUS.ru		
Архитектор		Пепелина А.Г.							
Проверил		Мартынова Д.А.							

СОГЛАСОВАНО:

Взам. инв. N

Подпись и дата

Инв. N подл.

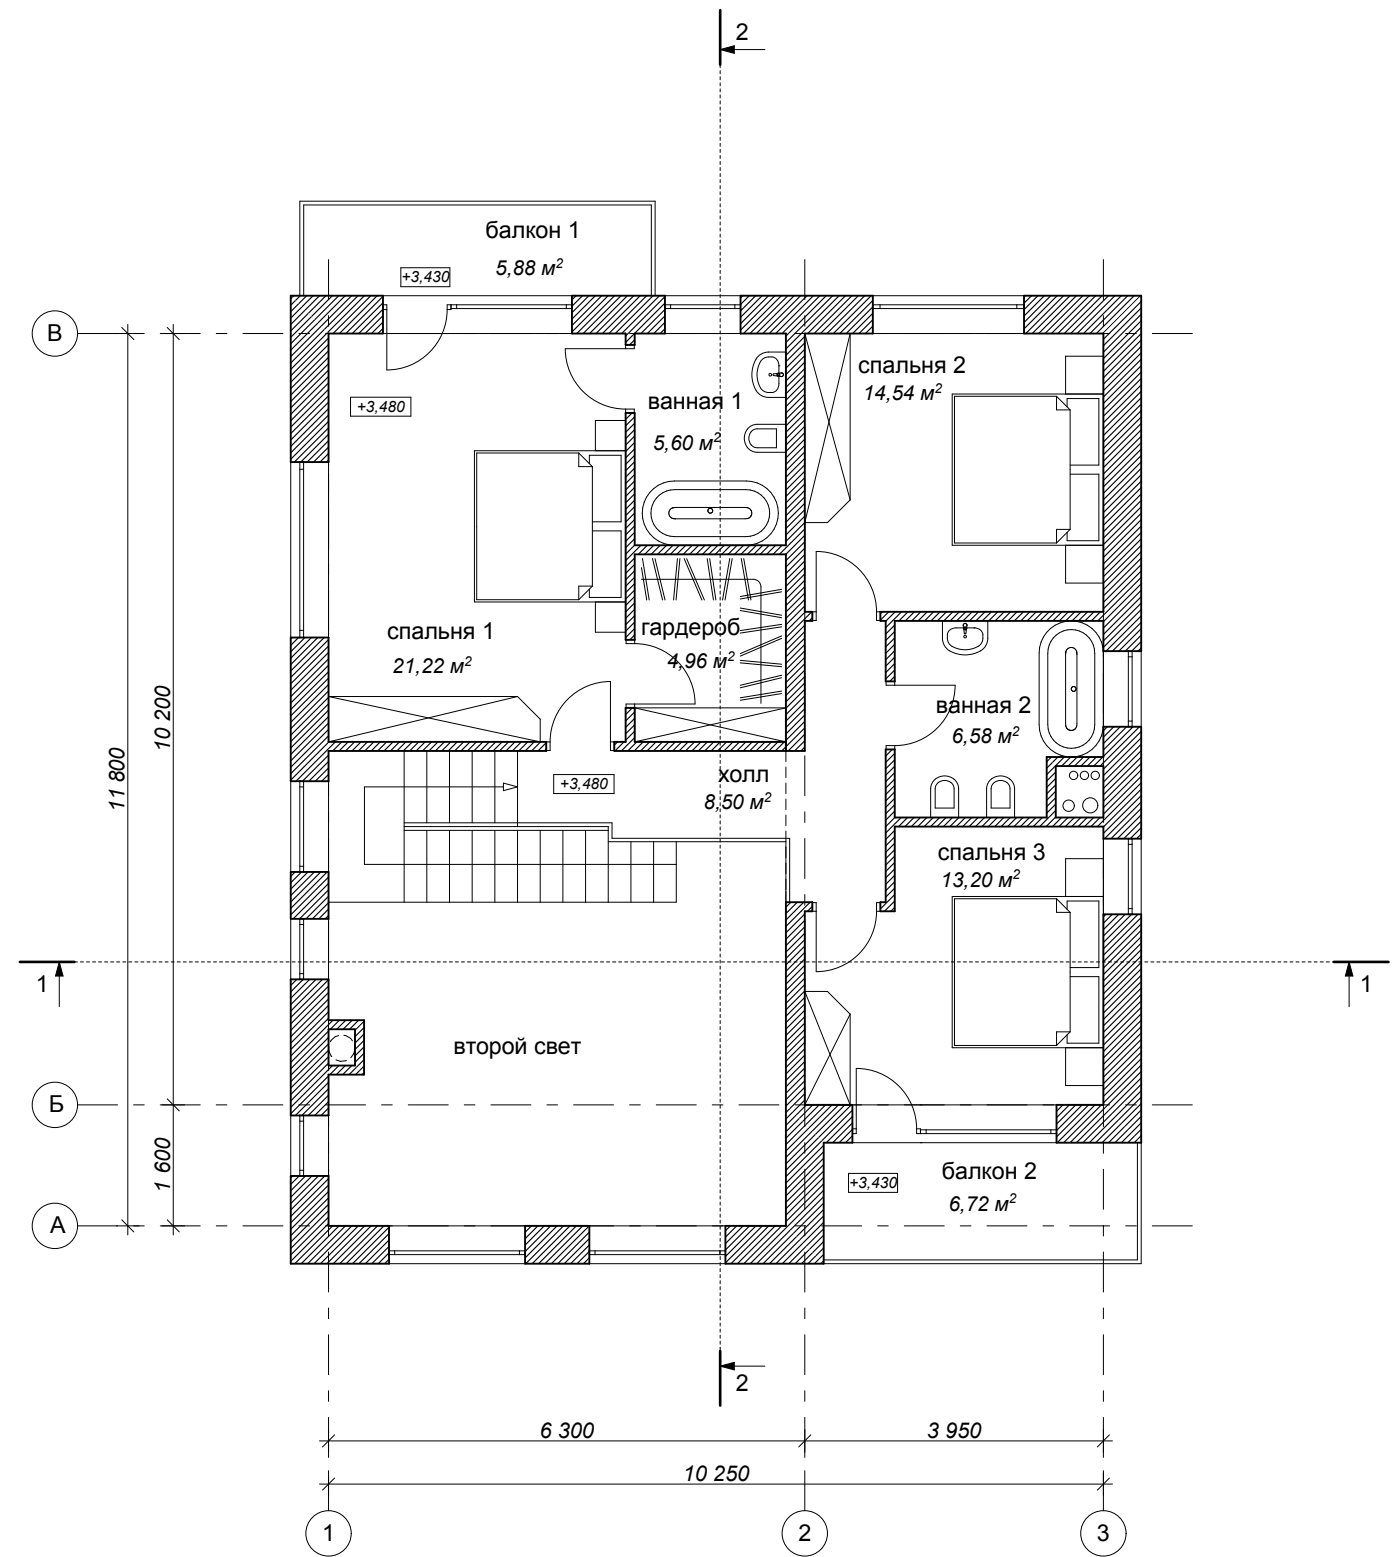

S 1 этажа = 110,85 м²
S 2 этажа = 74,60 м²
S общ. = 185,45 м²
S с крыльцами и балконами = 205,73 м²

						Загородный дом			АР
Изм.	Кол.уч.	Лист	№ док.	Подпись	Дата	WDK-44-210-R - А.К.	Стадия	Лист	Листов
ГАП		Усов М.Ю.					РП	3/2	30
ГИП		Каратаев Д.П.				Архитектурный план 2-го этажа (Вариант 2) М 1:100	Архитектурное Бюро "ДИЗАЙНУС" Тел. (+7 495) 233-77-75, 506-77-75 www.DESIGNUS.ru		
Архитектор		Пепелина А.Г.							
Проверил		Мартынова Д.А.							


СОГЛАСОВАНО:

Взам. инв. N

Подпись и дата

Инв. N подл.

Фасад в осях 1-3

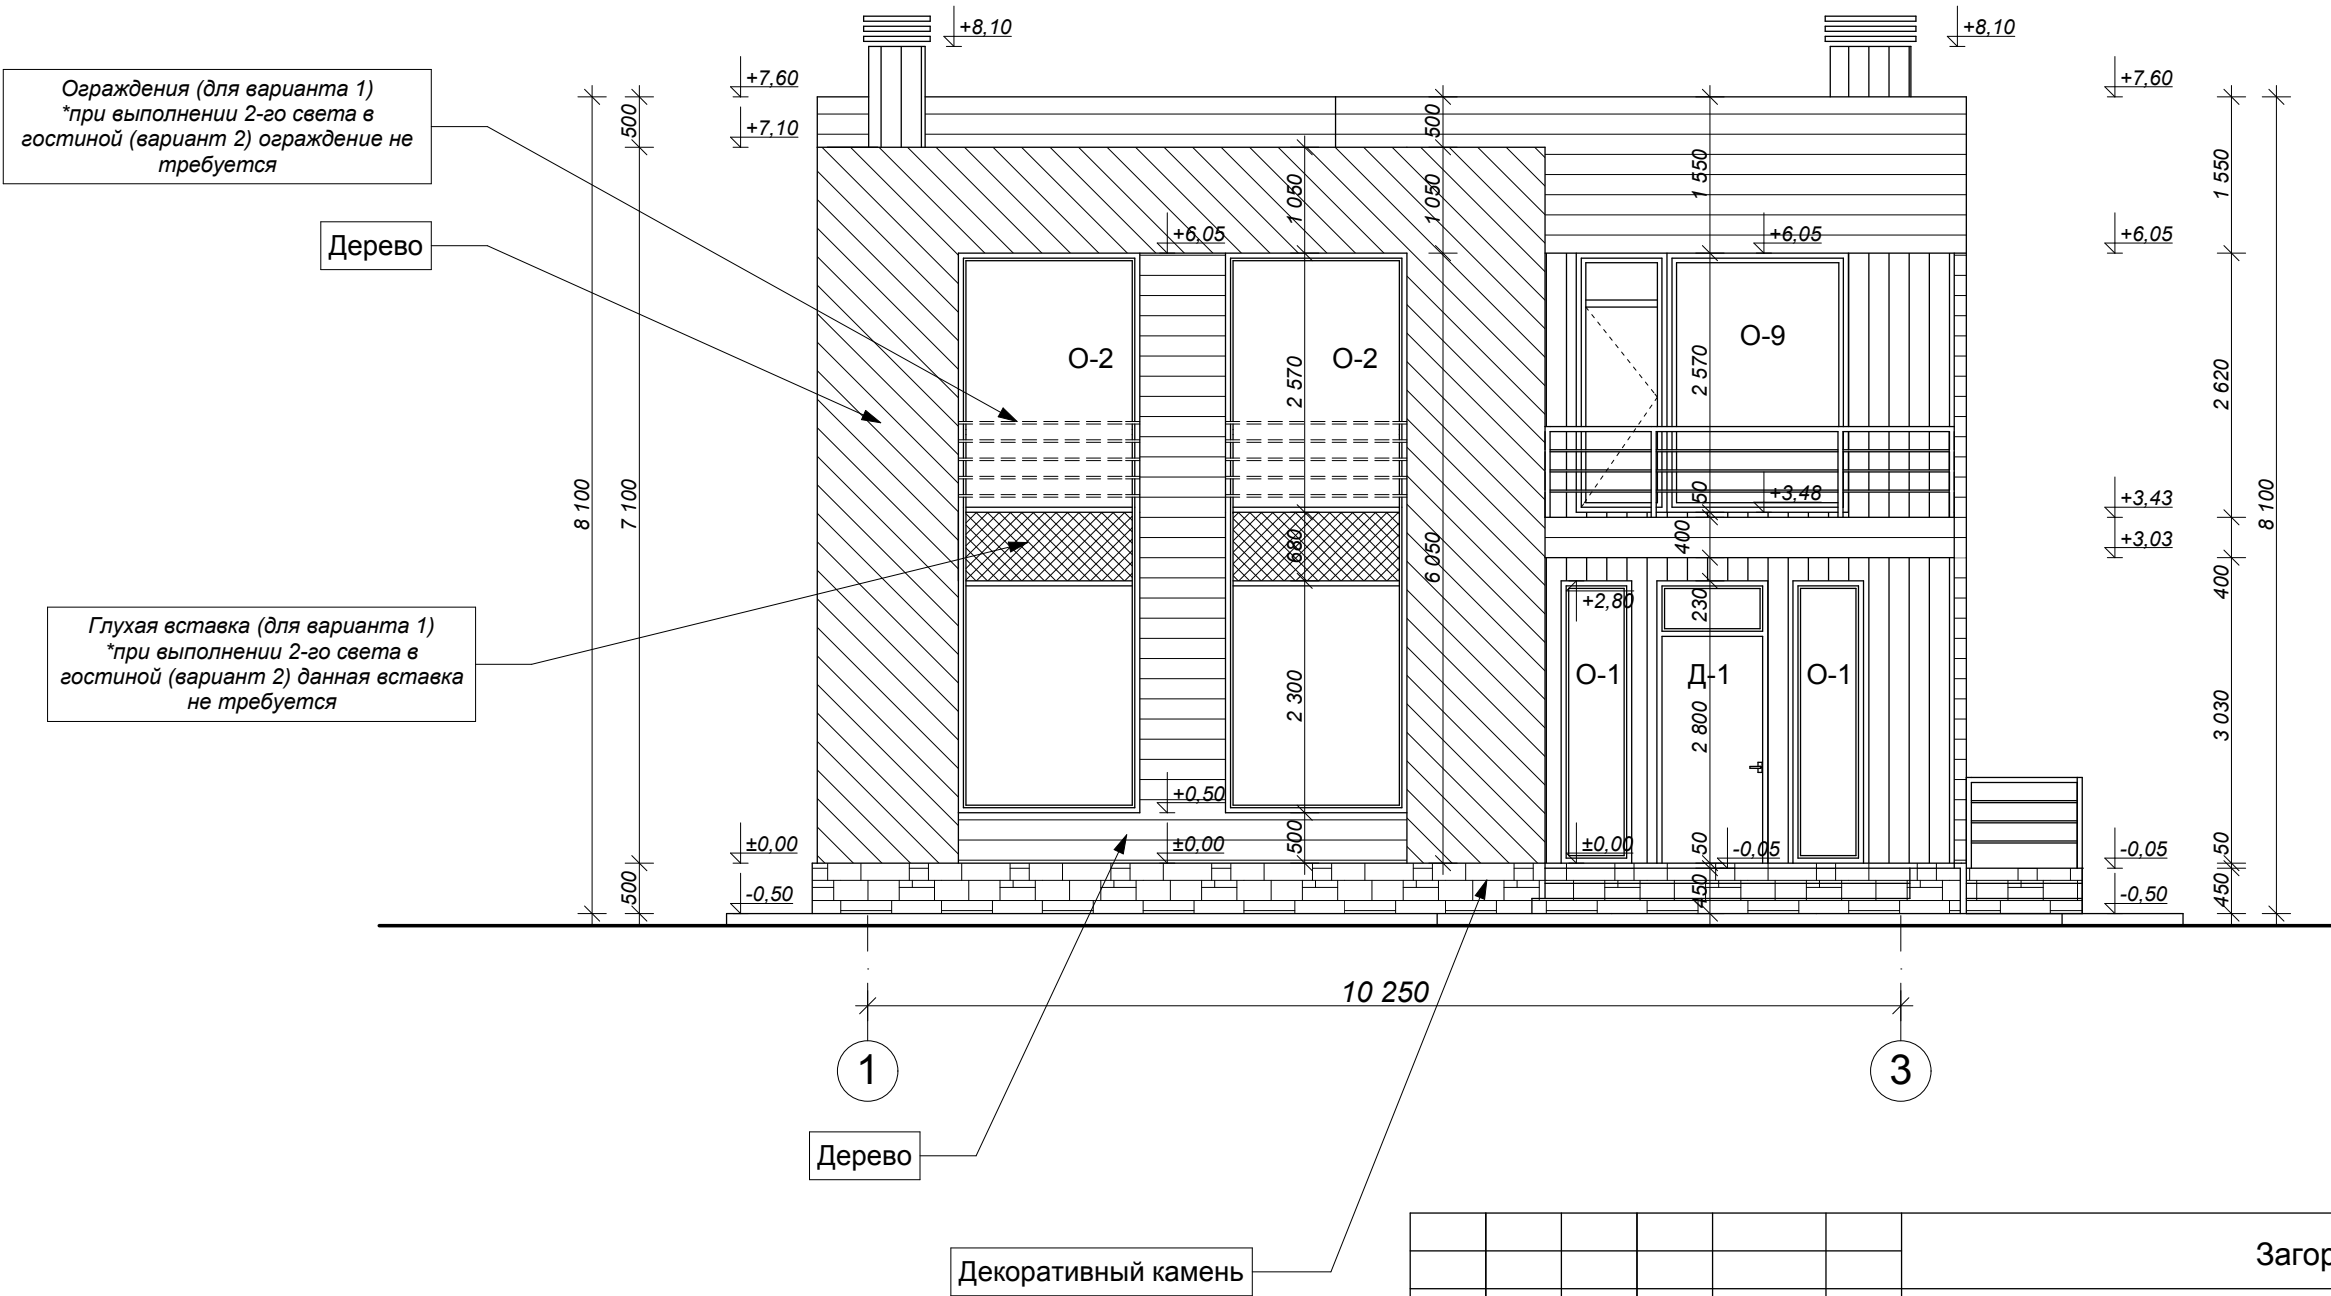

Примечание:
1. Фасады см. совместно с планами, разрезом.
2. Отметка -0.50 соответствует уровню отмостки

						Загородный дом			АР
Изм.	Кол.уч.	Лист	№ док.	Подпись	Дата	WDK-44-210-R - А.К.	Стадия	Лист	Листов
ГАП		Усов М.Ю.					РП	4	30
ГИП		Каратаев Д.П.				Фасад в осях 1-3 М 1:75	Архитектурное Бюро "ДИЗАЙНУС" Тел. (495)233-77-75 (495)506-77-75 www.DESIGNUS.ru		
Архитектор		Пепелина А.Г.							
Проверил		Мартынова Д.А.							


СОГЛАСОВАНО:

Взам. инв. N

Подпись и дата

Инв. N подл.

Фасад в осях А-В

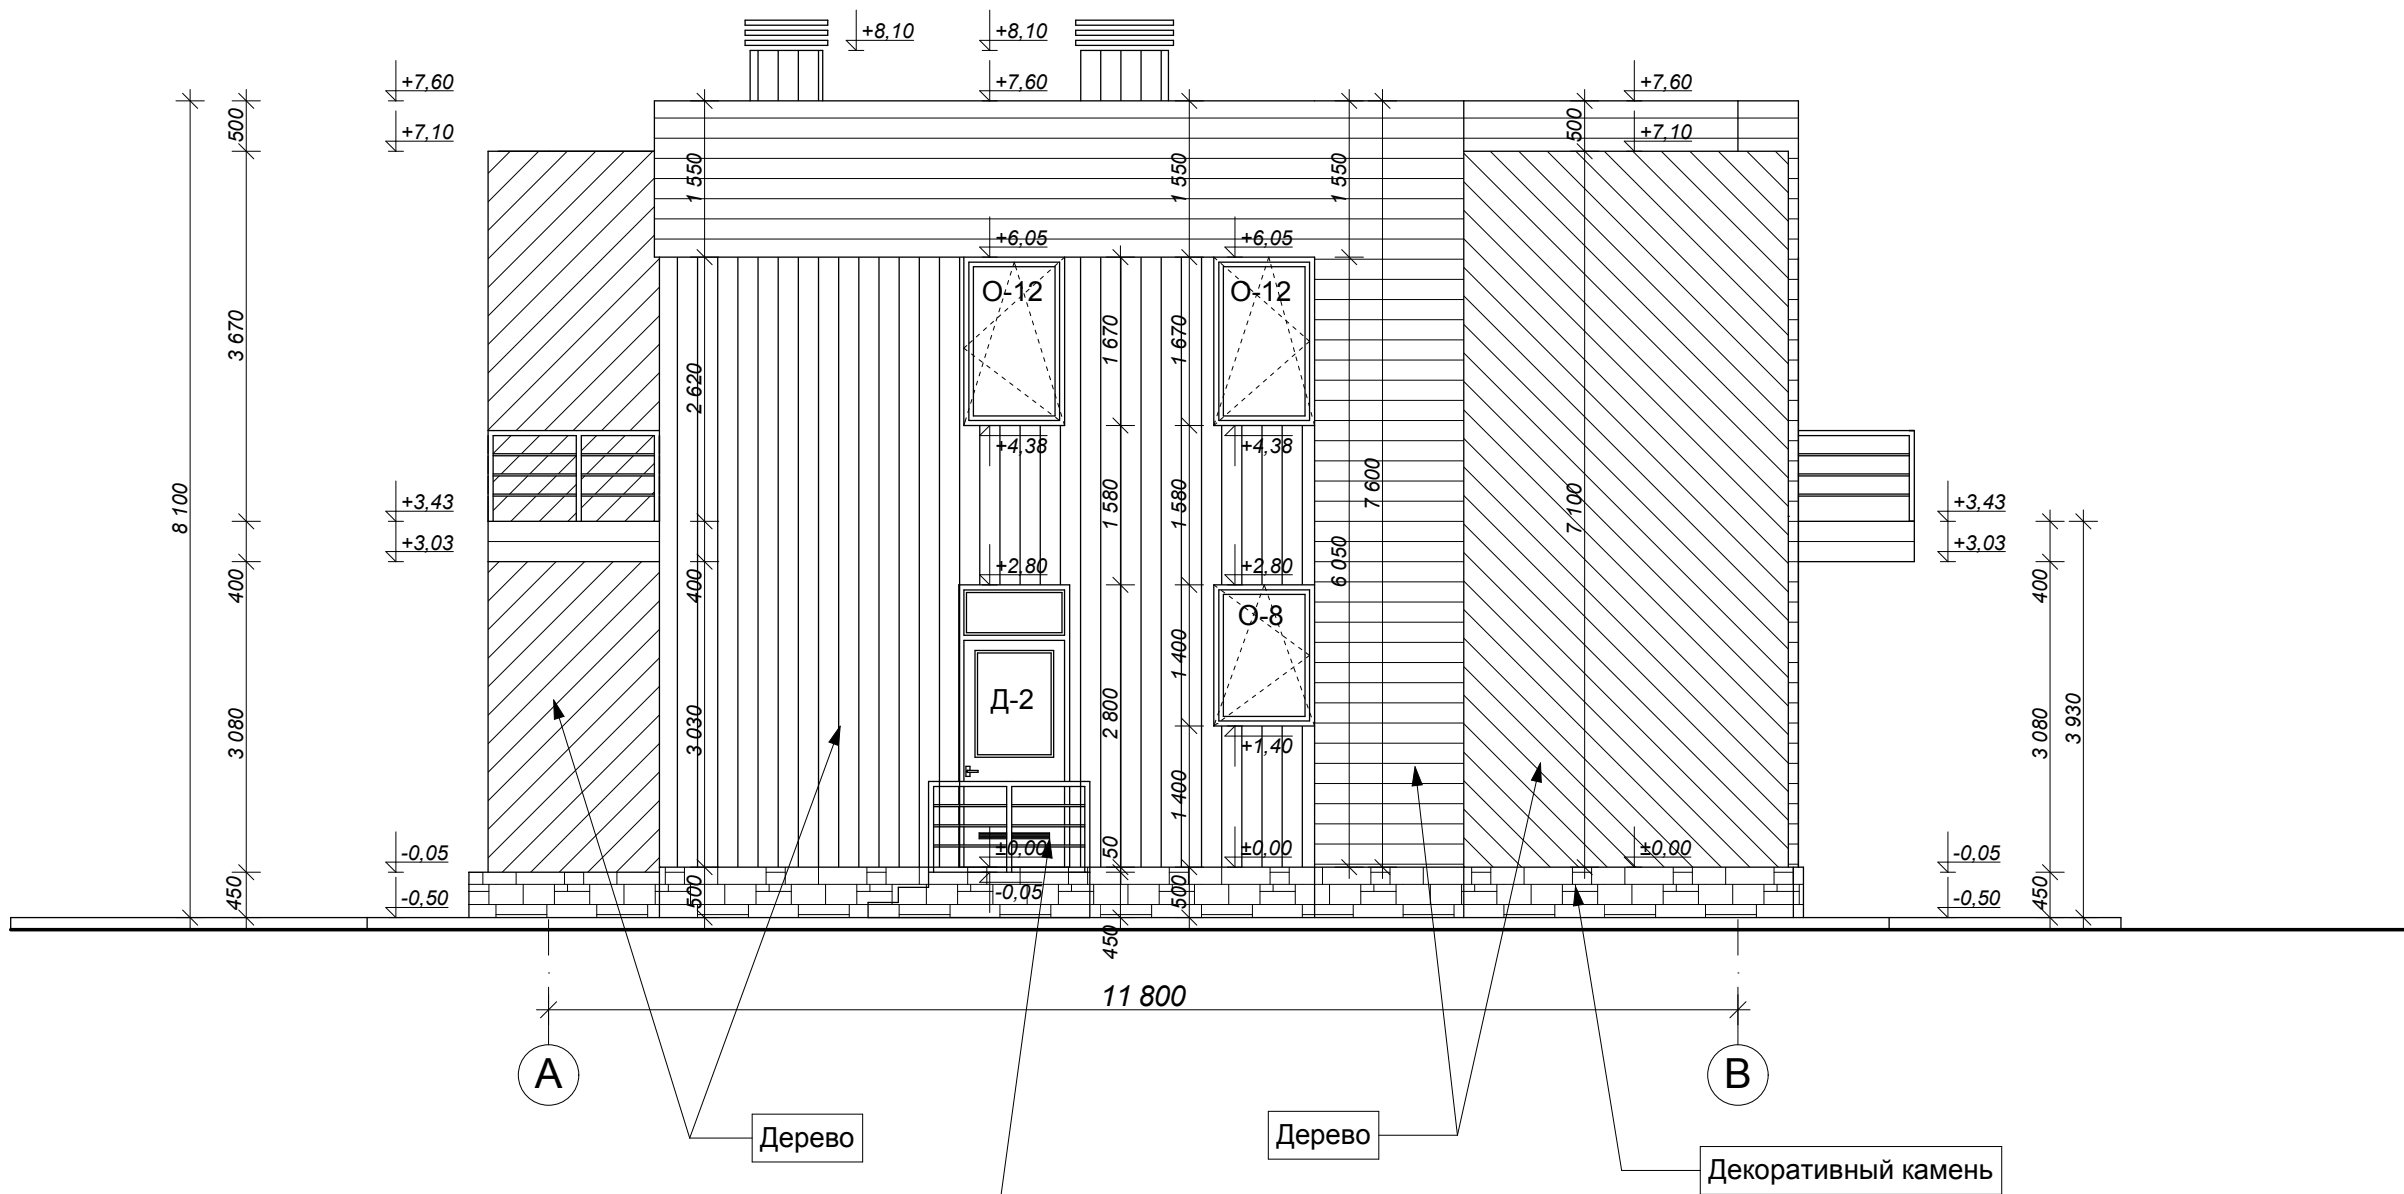


Примечание:

1. Фасады см. совместно с планами, разрезом.
2. Отметка -0.50 соответствует уровню отмостки

						Загородный дом			АР
Изм.	Кол.уч.	Лист	№ док.	Подпись	Дата	WDK-44-210-R - А.К.	Стадия	Лист	Листов
ГАП		Усов М.Ю.					РП	5	30
ГИП		Каратаев Д.П.				Фасад в осях А-В М 1:75	Архитектурное Бюро "ДИЗАЙНУС" Тел. (495)233-77-75 (495)506-77-75 www.DESIGNUS.ru		
Архитектор		Пепелина А.Г.							
Проверил		Мартынова Д.А.							

Фасад в осях 3-1

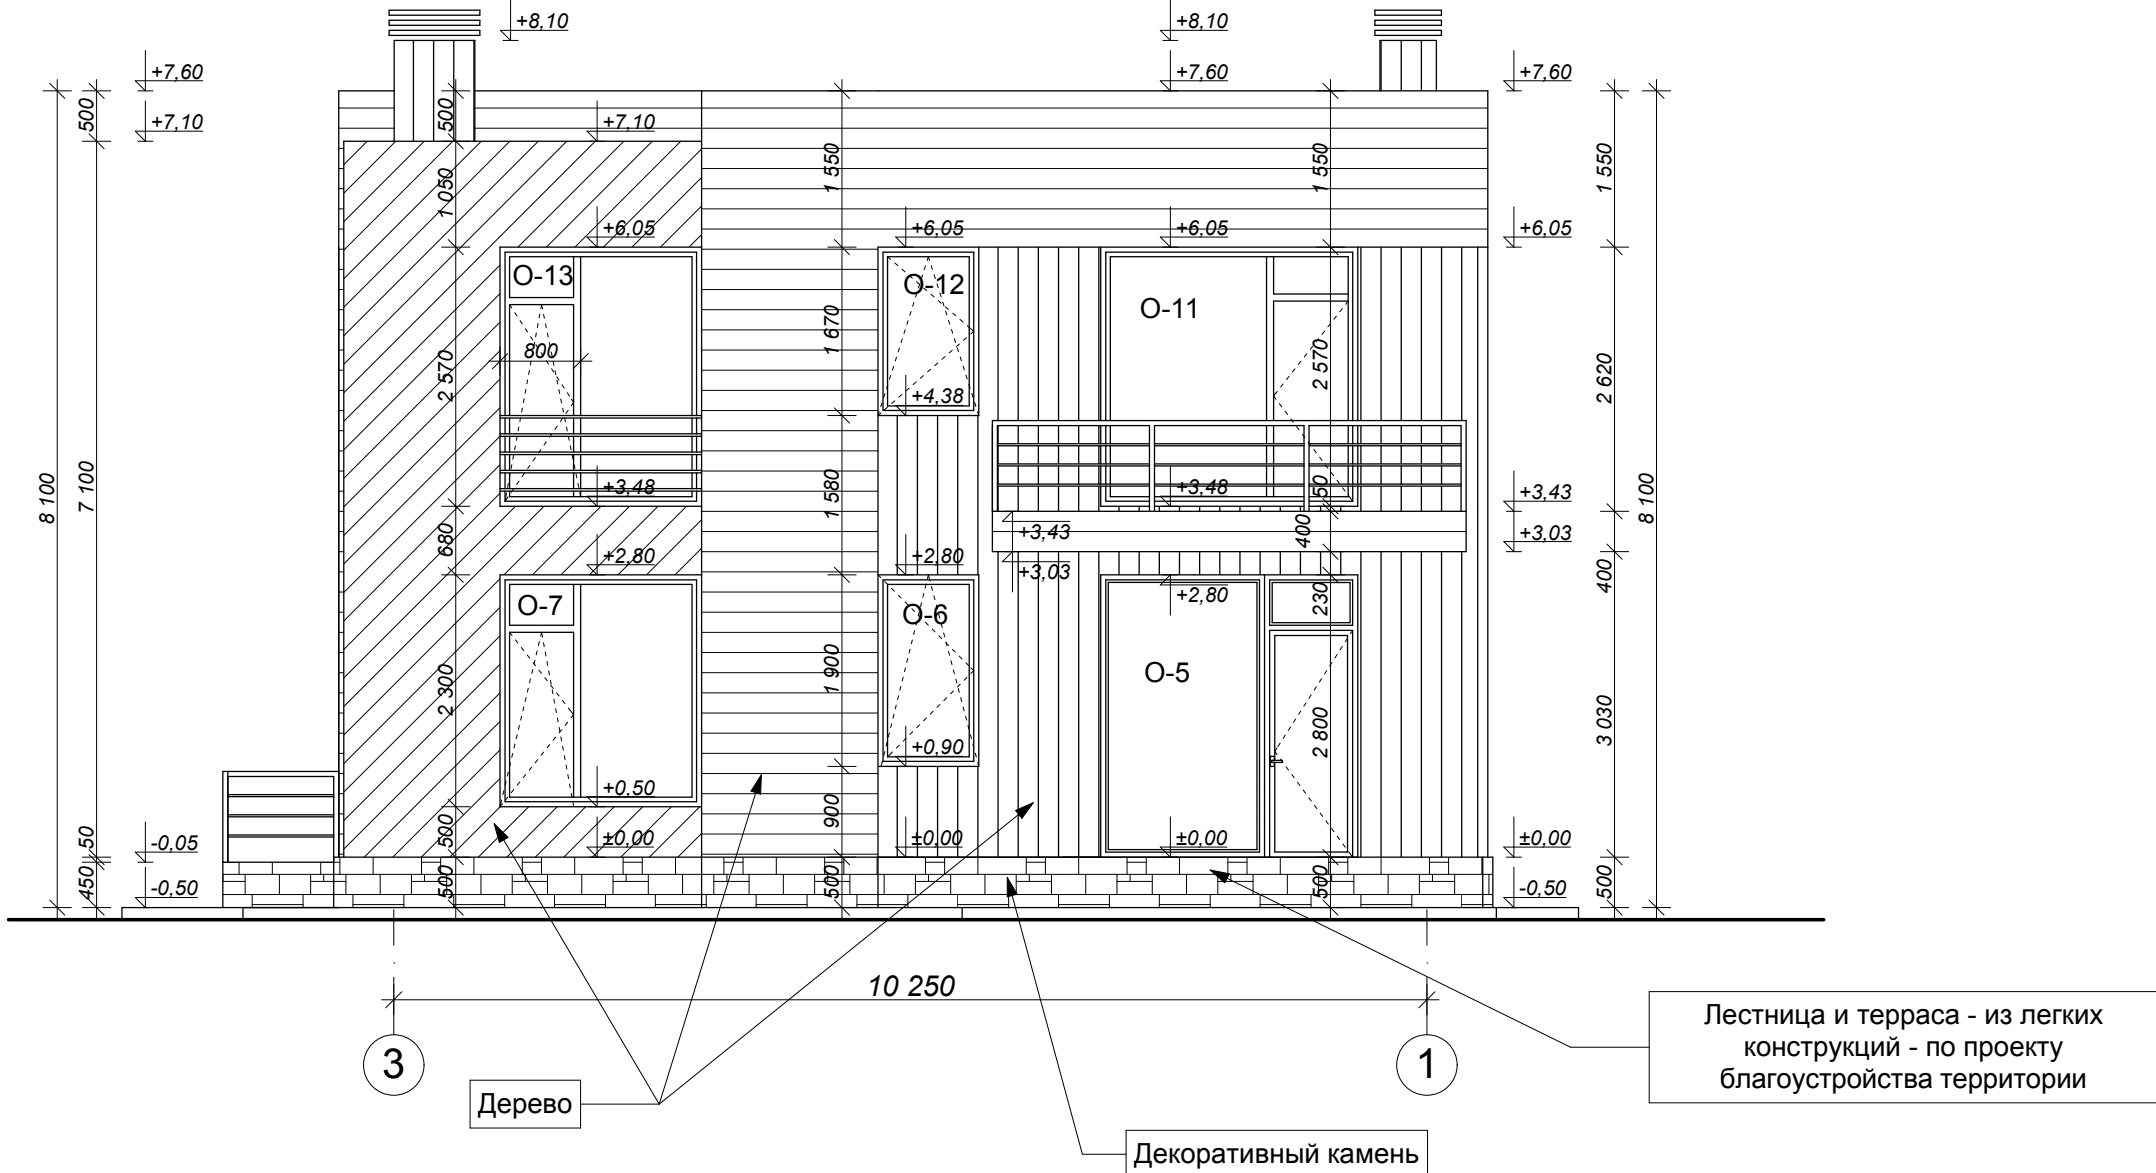


Примечание:

1. Фасады см. совместно с планами, разрезом.
2. Отметка -0.50 соответствует уровню отстойки

						Загородный дом				АР
Изм.	Кол.уч.	Лист	N док.	Подпись	Дата	WDK-44-210-R - А.К.	Стадия	Лист	Листов	
ГАП		Усов М.Ю.					РП	6	30	
ГИП		Каратаев Д.П.								
Архитектор		Пепелина А.Г.				Фасад в осях 3-1 М 1:75	Архитектурное Бюро "ДИЗАЙНУС"			
Проверил		Мартынова Д.А.					Тел. (495)233-77-75 (495)506-77-75 www.DESIGNUS.ru			

Фасад в осях В-А

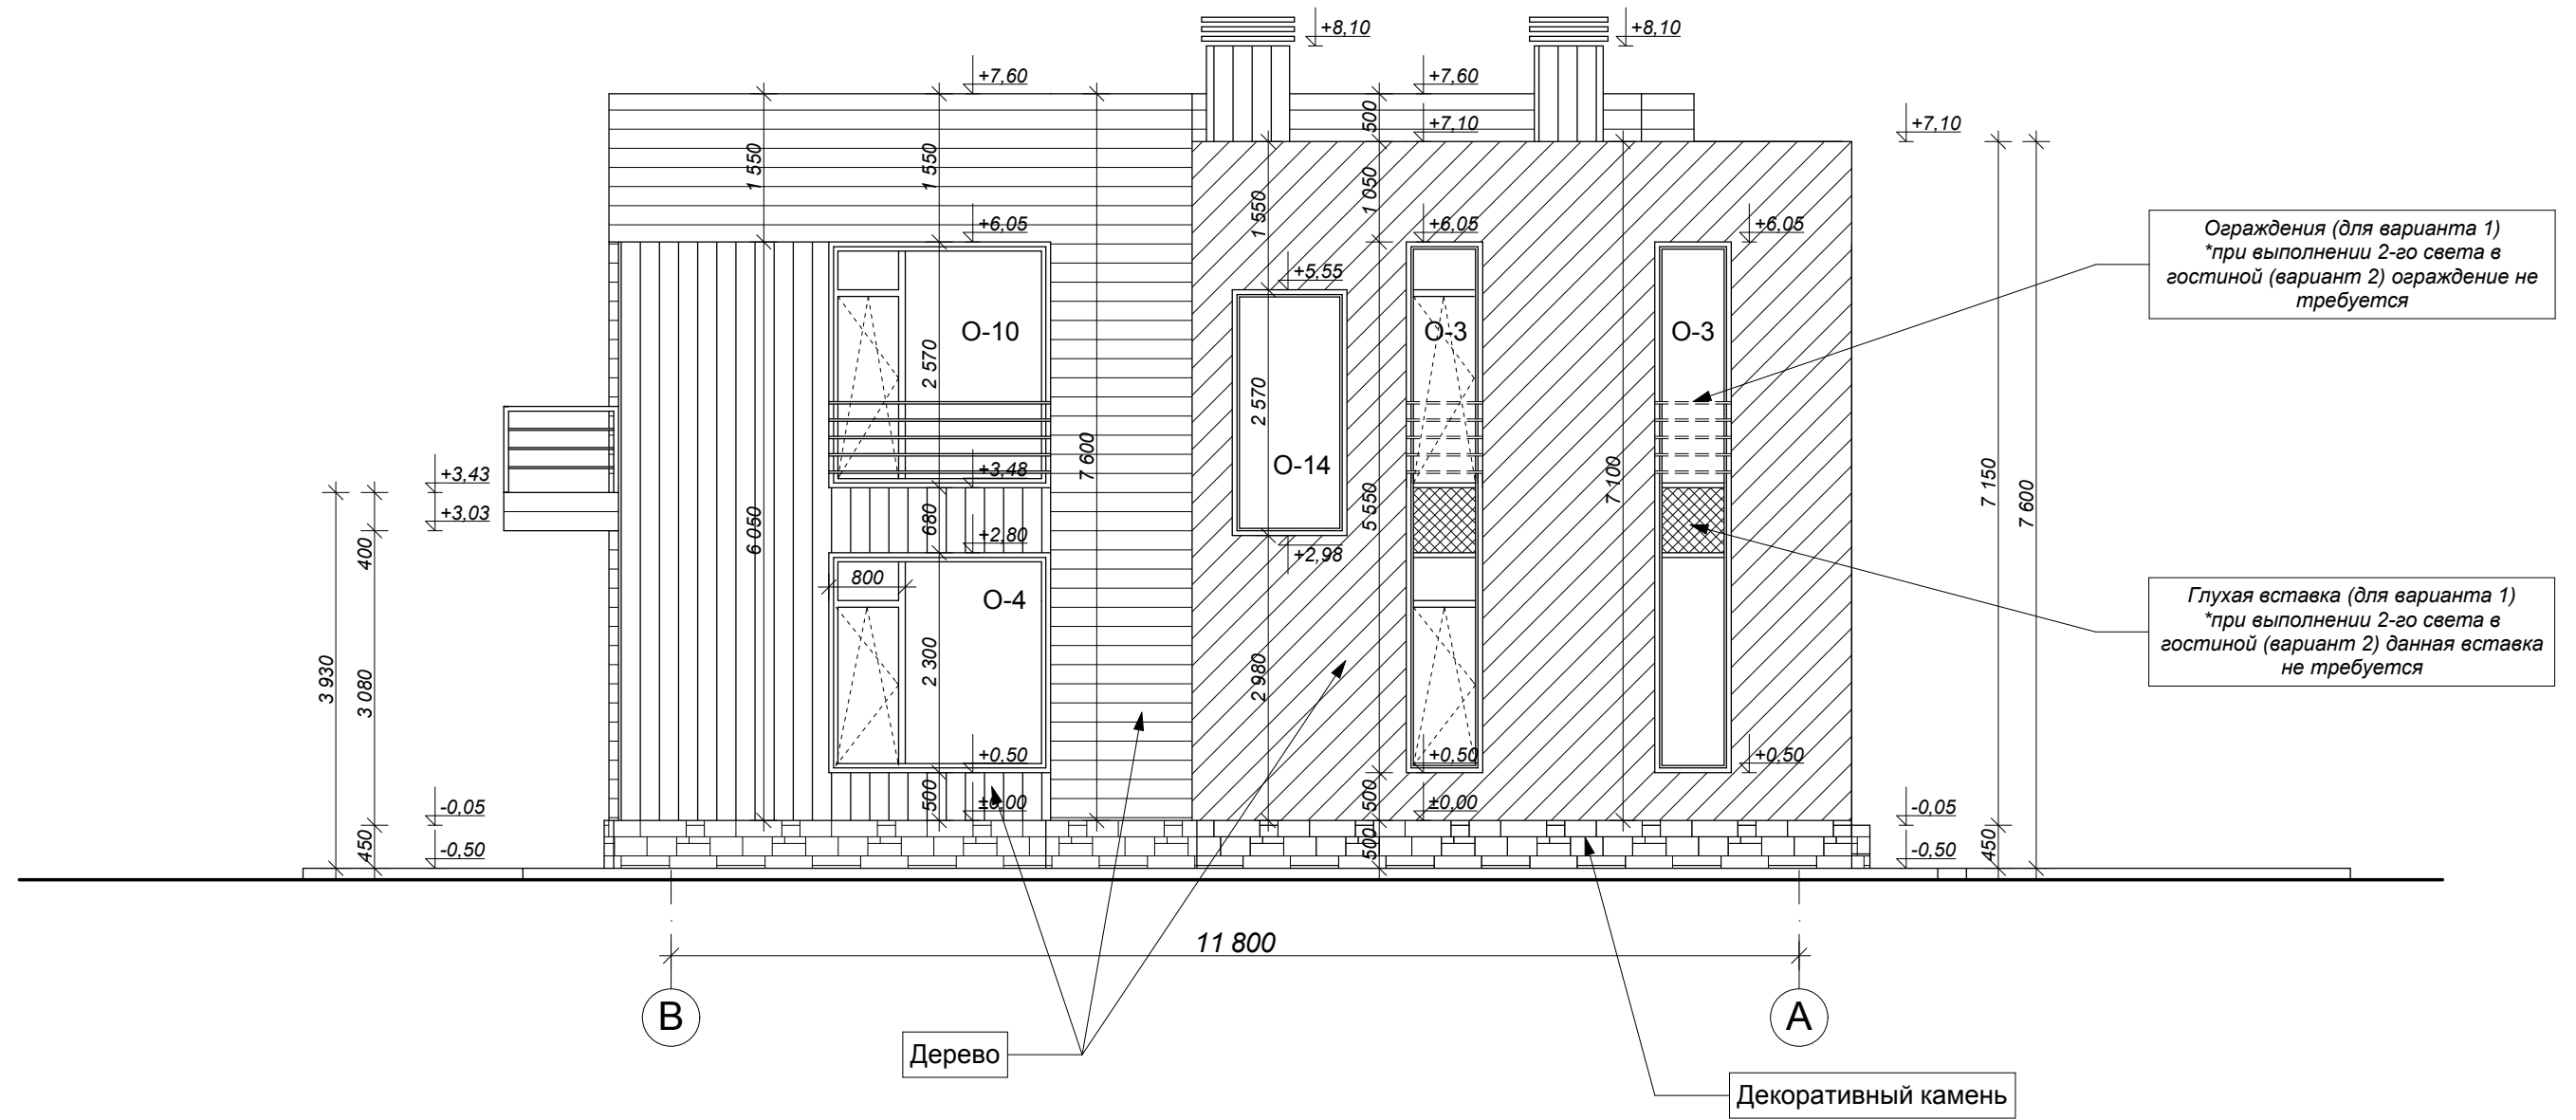

Примечание:


1. Фасады см. совместно с планами, разрезом.
2. Отметка -0.50 соответствует уровню отстойки

						Загородный дом				АР
Изм.	Кол.уч.	Лист	N док.	Подпись	Дата	WDK-44-210-R - А.К.	Стадия	Лист	Листов	
ГАП		Усов М.Ю.					РП	7	30	
ГИП		Каратаев Д.П.				Фасад в осях В-А М 1:75	Архитектурное Бюро "ДИЗАЙНУС" Тел. (495)233-77-75 (495)506-77-75 www.DESIGNUS.ru			
Архитектор		Пепелина А.Г.								
Проверил		Мартынова Д.А.								

Разрез 1-1
(К варианту 1)

ТЕХНОЭЛАСТ ЭКП	1 слой
ТЕХНОЭЛАСТ ЭПП	1 слой
Керамзитобетонная стяжка с уклоном	40-200
Утеплитель пеноплекс М 35	200
Пароизоляция 1 слой Техноэласта ЭПП	
Плита перекрытия	180

Глухая вставка (для варианта 1)
*при выполнении 2-го света в
гостиной (вариант 2) данная вставка
не требуется

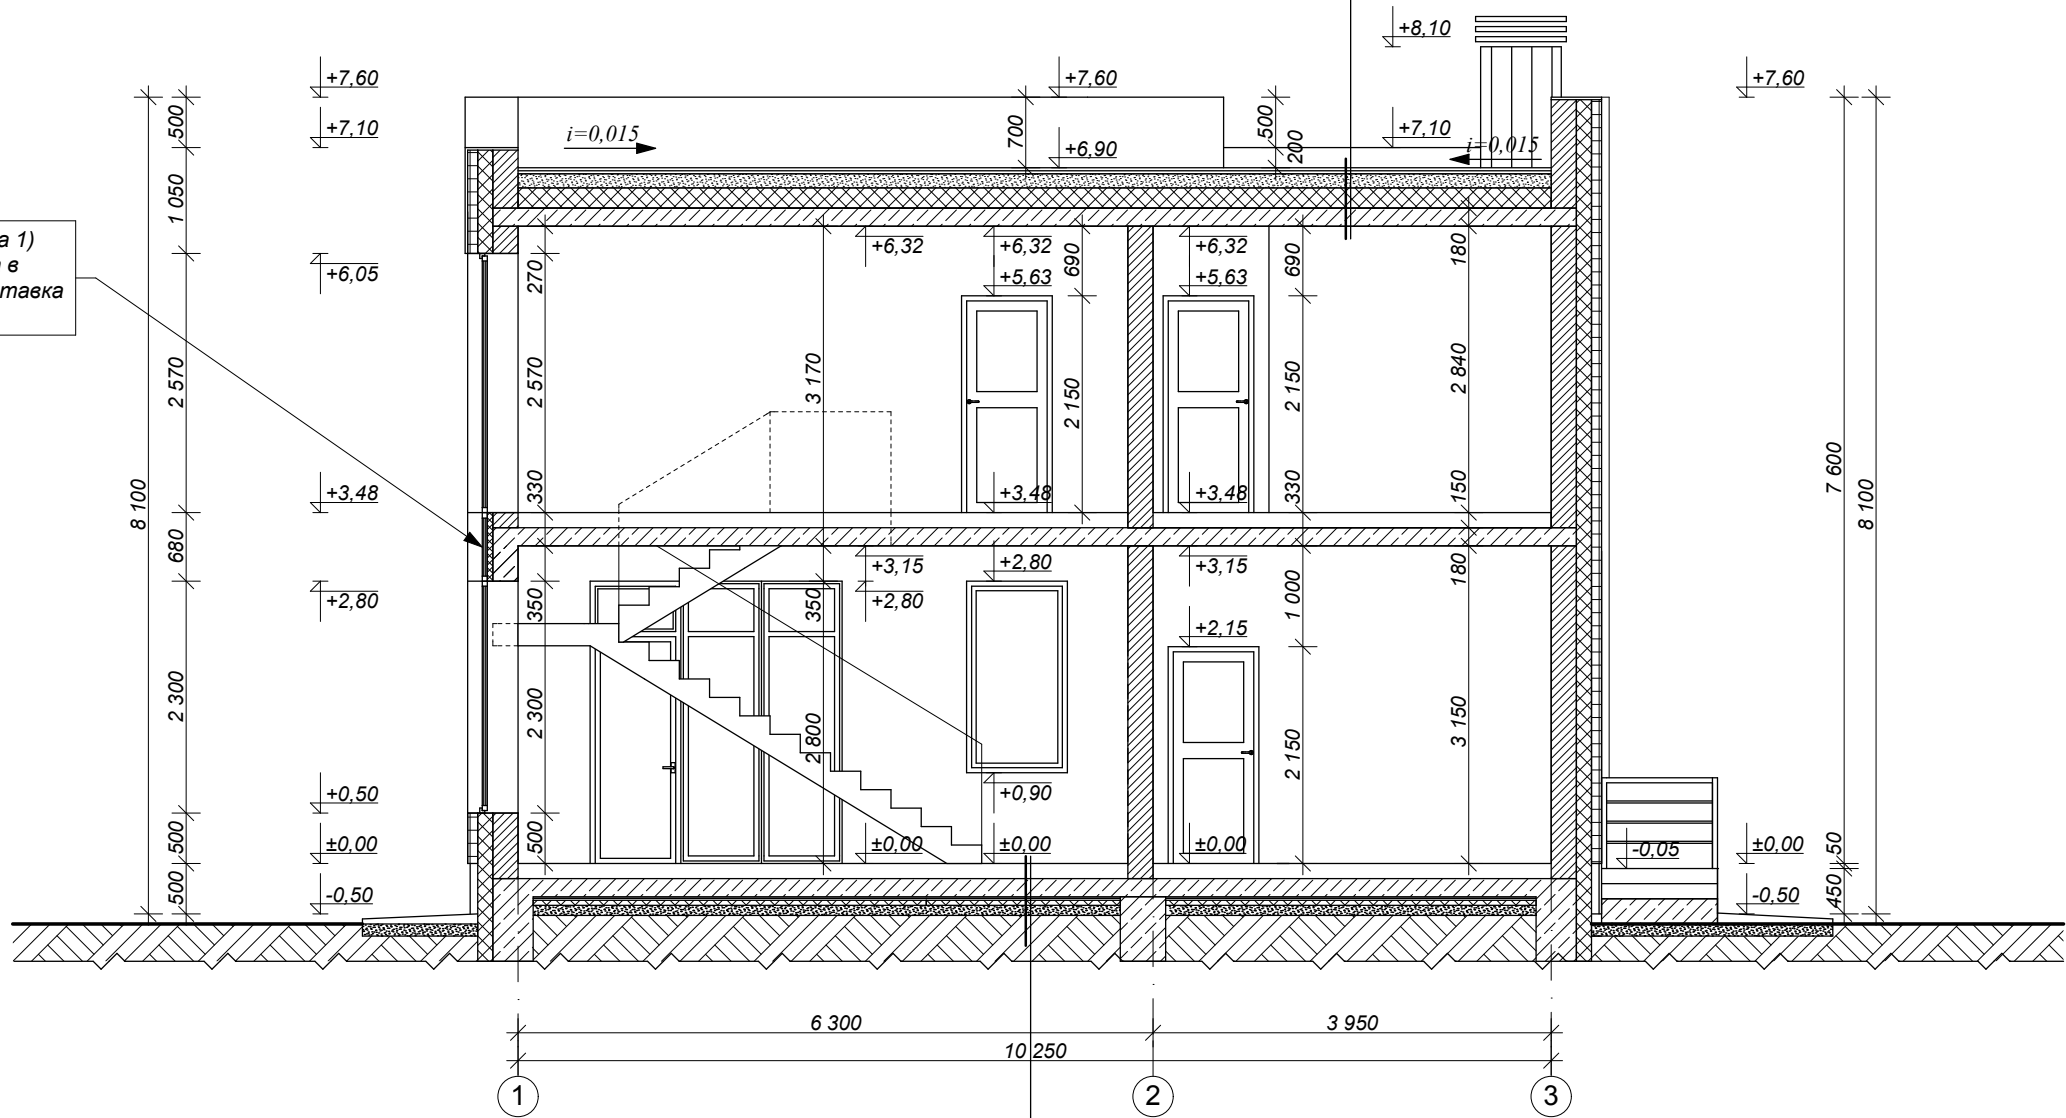

чистый пол	150
монолитная ж/б плита	180
стяжка ЦПР М 100	15
оклеечная гидроизоляция 2 слоя Техноэласта ЭПП	
стяжка ЦПР М 100	20
утеплитель ПЕНОПЛЕКС М35	50
песчаная подготовка	100
обратная засыпка с послойным уплотнением	

Примечание:

1. Фундамент показан условно.
2. Разрезы см. совместно с планами, фасадами, разделом КЖ.
3. Отметка -0.50 соответствует уровню отмотки

						Загородный дом			АР
Изм.	Кол.уч.	Лист	№ док.	Подпись	Дата	WDK-44-210-R - А.К.	Стадия	Лист	Листов
ГАП		Усов М.Ю.					РП	8	30
ГИП		Каратаев Д.П.				Разрез 1-1 (К варианту 1) М 1:75	Архитектурное Бюро "ДИЗАЙНУС" Тел. (495)233-77-75 (495)506-77-75 www.DESIGNUS.ru		
Архитектор		Пепелина А.Г.							
Проверил		Мартынова Д.А.							

СОГЛАСОВАНО:


Взам. инв. N

Подпись и дата

Инв. N подл.

Разрез 1-1
(К варианту 2)

ТЕХНОЭЛАСТ ЭКП	1 слой
ТЕХНОЭЛАСТ ЭПП	1 слой
Керамзитобетонная стяжка с уклоном	40-200
Утеплитель пеноплекс М 35	200
Пароизоляция 1 слой Техноэласта ЭПП	
Плита перекрытия	180

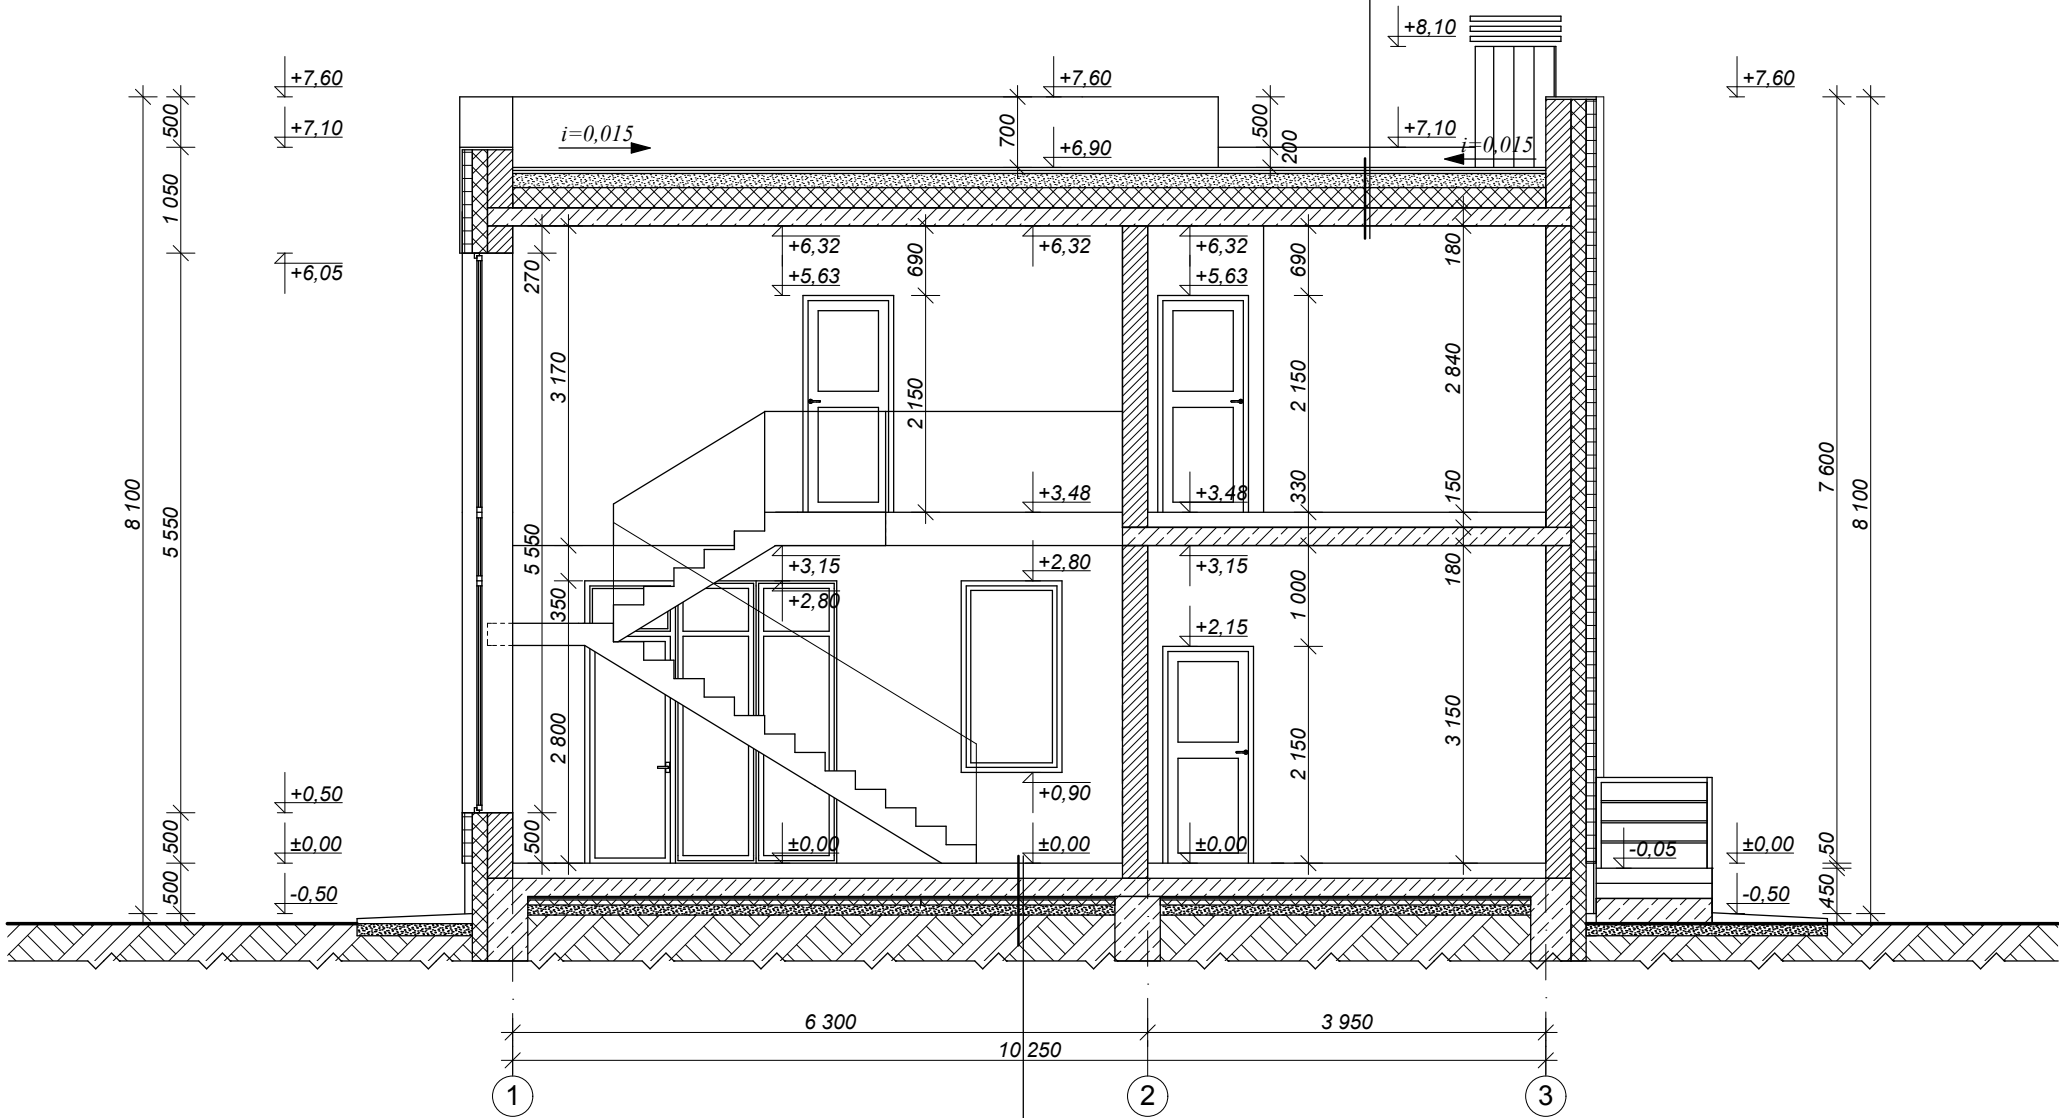

чистый пол	150
монолитная ж/б плита	180
стяжка ЦПР М 100	15
оклеечная гидроизоляция 2 слоя Техноэласта ЭПП	
стяжка ЦПР М 100	20
утеплитель ПЕНОПЛЕКС М35	50
песчаная подготовка	100
обратная засыпка с послойным уплотнением	

Примечание:

1. Фундамент показан условно.
2. Разрезы см. совместно с планами, фасадами, разделом КЖ.
3. Отметка -0.50 соответствует уровню отмостки

						Загородный дом			АР
Изм.	Кол.уч.	Лист	№ док.	Подпись	Дата	WDK-44-210-R - А.К.	Стадия	Лист	Листов
ГАП		Усов М.Ю.					РП	8/2	30
ГИП		Каратаев Д.П.							
Архитектор		Пепелина А.Г.				Разрез 1-1 (К варианту 2) М 1:75	Архитектурное Бюро "ДИЗАЙНУС" Тел. (495)233-77-75 (495)506-77-75 www.DESIGNUS.ru		
Проверил		Мартынова Д.А.							

СОГЛАСОВАНО:

Взам. инв. N


Подпись и дата

Инв. N подл.

Разрез 2-2
(К варианту 1)

ТЕХНОЭЛАСТ ЭКП	1 слой
ТЕХНОЭЛАСТ ЭПП	1 слой
Керамзитобетонная стяжка с уклоном	40-200
Утеплитель пеноплекс М 35	200
Пароизоляция 1 слой Техноэласта ЭПП	
Плита перекрытия	180

Глухая вставка (для варианта 1)
*при выполнении 2-го света в
гостиной (вариант 2) данная вставка
не требуется

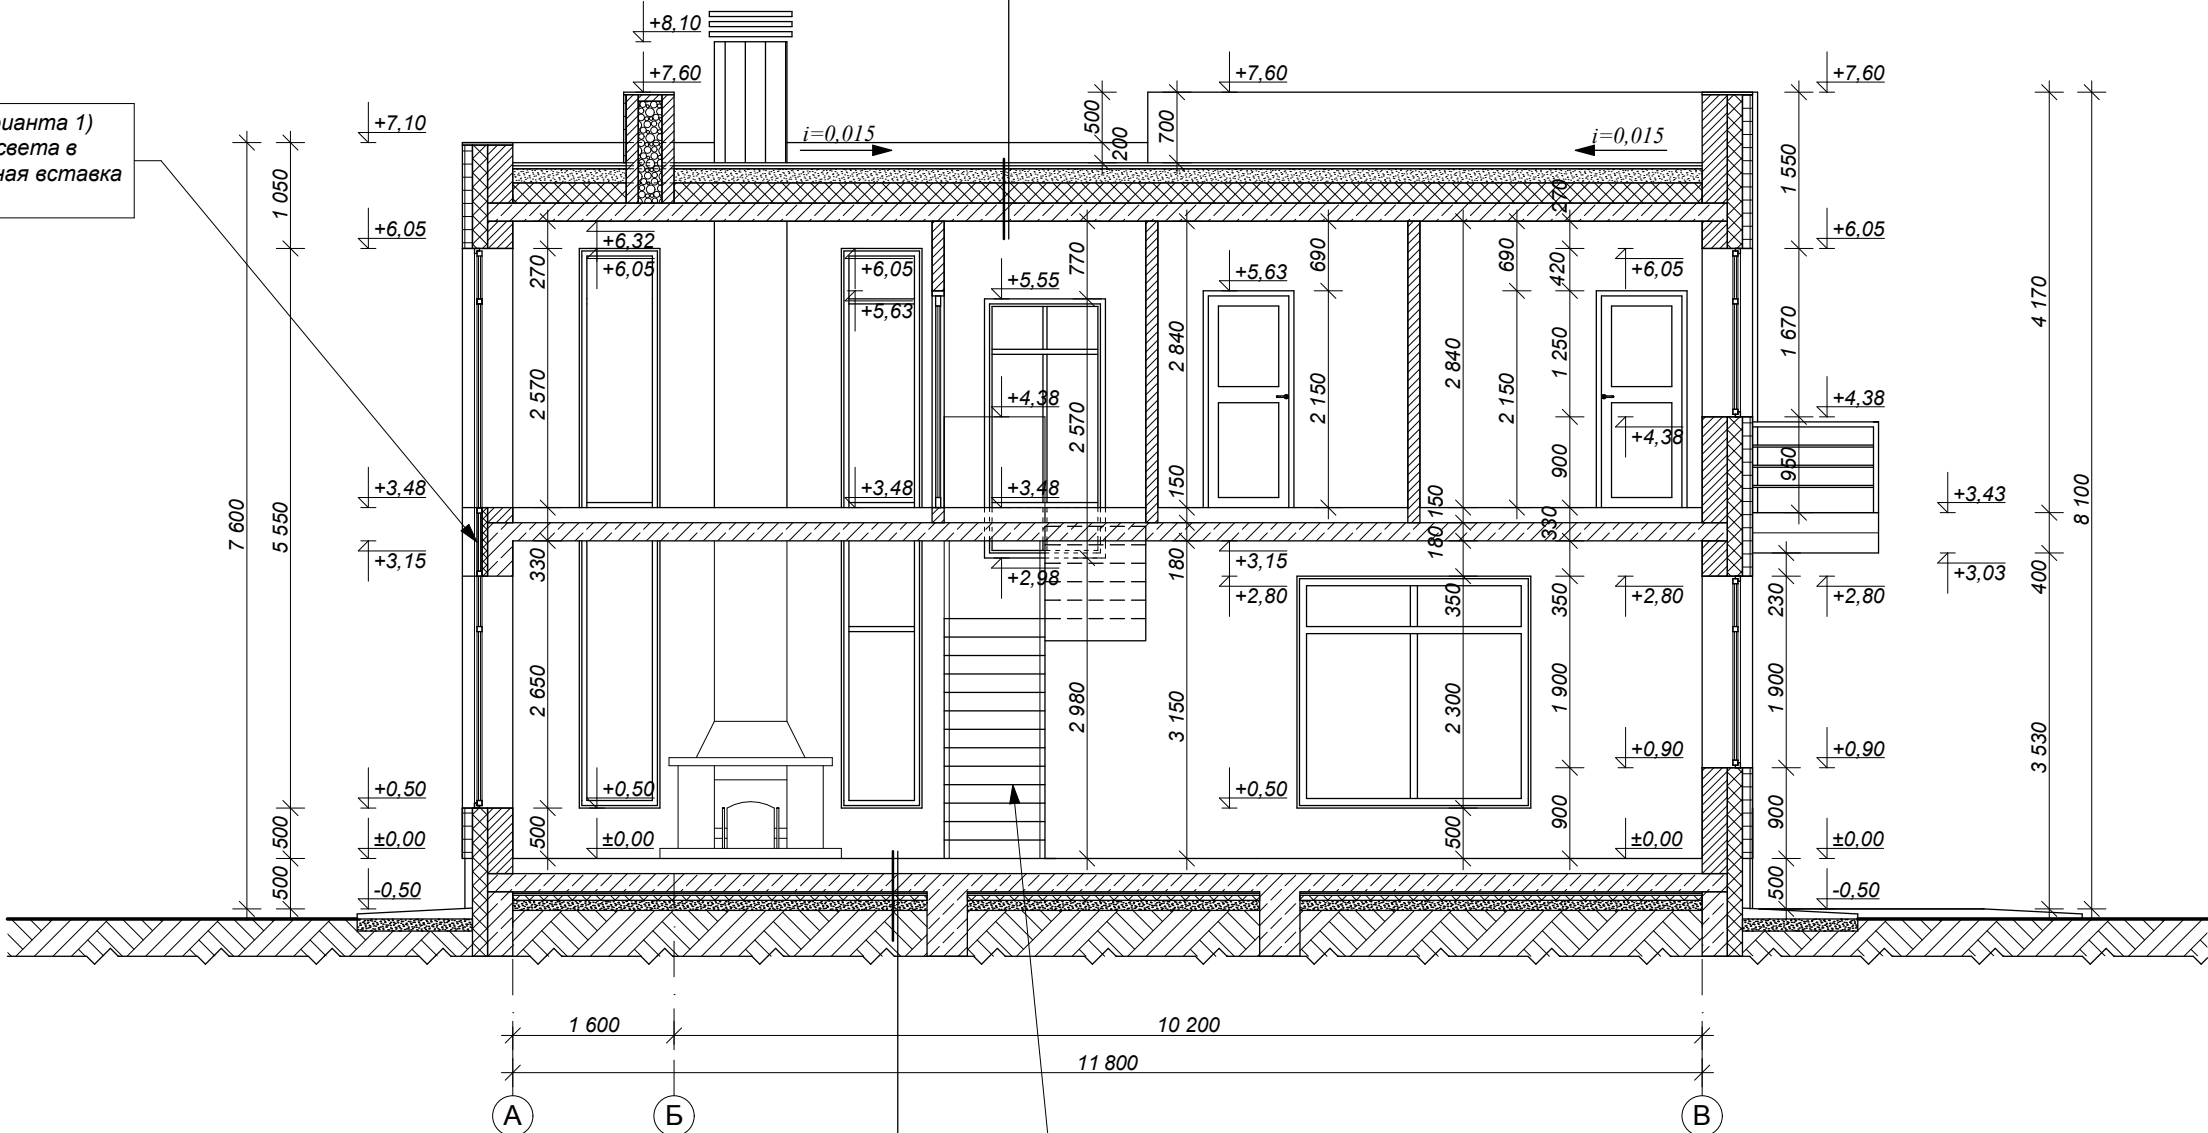

лестница выполняется в соответствии с дизайн-проектом

Примечание:


1. Фундамент показан условно.
2. Разрезы см. совместно с кладочными планами, фасадами, разделом КЖ.
3. Отметка -0.50 соответствует уровню отмостки

чистый пол	150
монолитная ж/б плита	180
стяжка ЦПР М 100	15
клеечная гидроизоляция 2 слоя Техноэласта ЭПП	
стяжка ЦПР М 100	20
утеплитель ПЕНОПЛЕКС М35	50
песчаная подготовка	100
обратная засыпка с послойным уплотнением	

						Загородный дом				АР
Изм.	Кол.уч.	Лист	N док.	Подпись	Дата	WDK-44-210-R - А.К.		Стадия	Лист	Листов
ГАП		Усов М.Ю.						РП	9	30
ГИП		Каратаев Д.П.								
Архитектор		Пепелина А.Г.				Разрез 2-2 (К варианту 1) М 1:75		Архитектурное Бюро "ДИЗАЙНУС" Тел. (495)233-77-75 (495)506-77-75 www.DESIGNUS.ru		
Проверил		Мартынова Д.А.								

Разрез 2-2
(К варианту 2)

ТЕХНОЭЛАСТ ЭКП	1 слой
ТЕХНОЭЛАСТ ЭПП	1 слой
Керамзитобетонная стяжка с уклоном	40-200
Утеплитель пеноплекс М 35	200
Пароизоляция 1 слой Техноэласта ЭПП	
Плита перекрытия	180

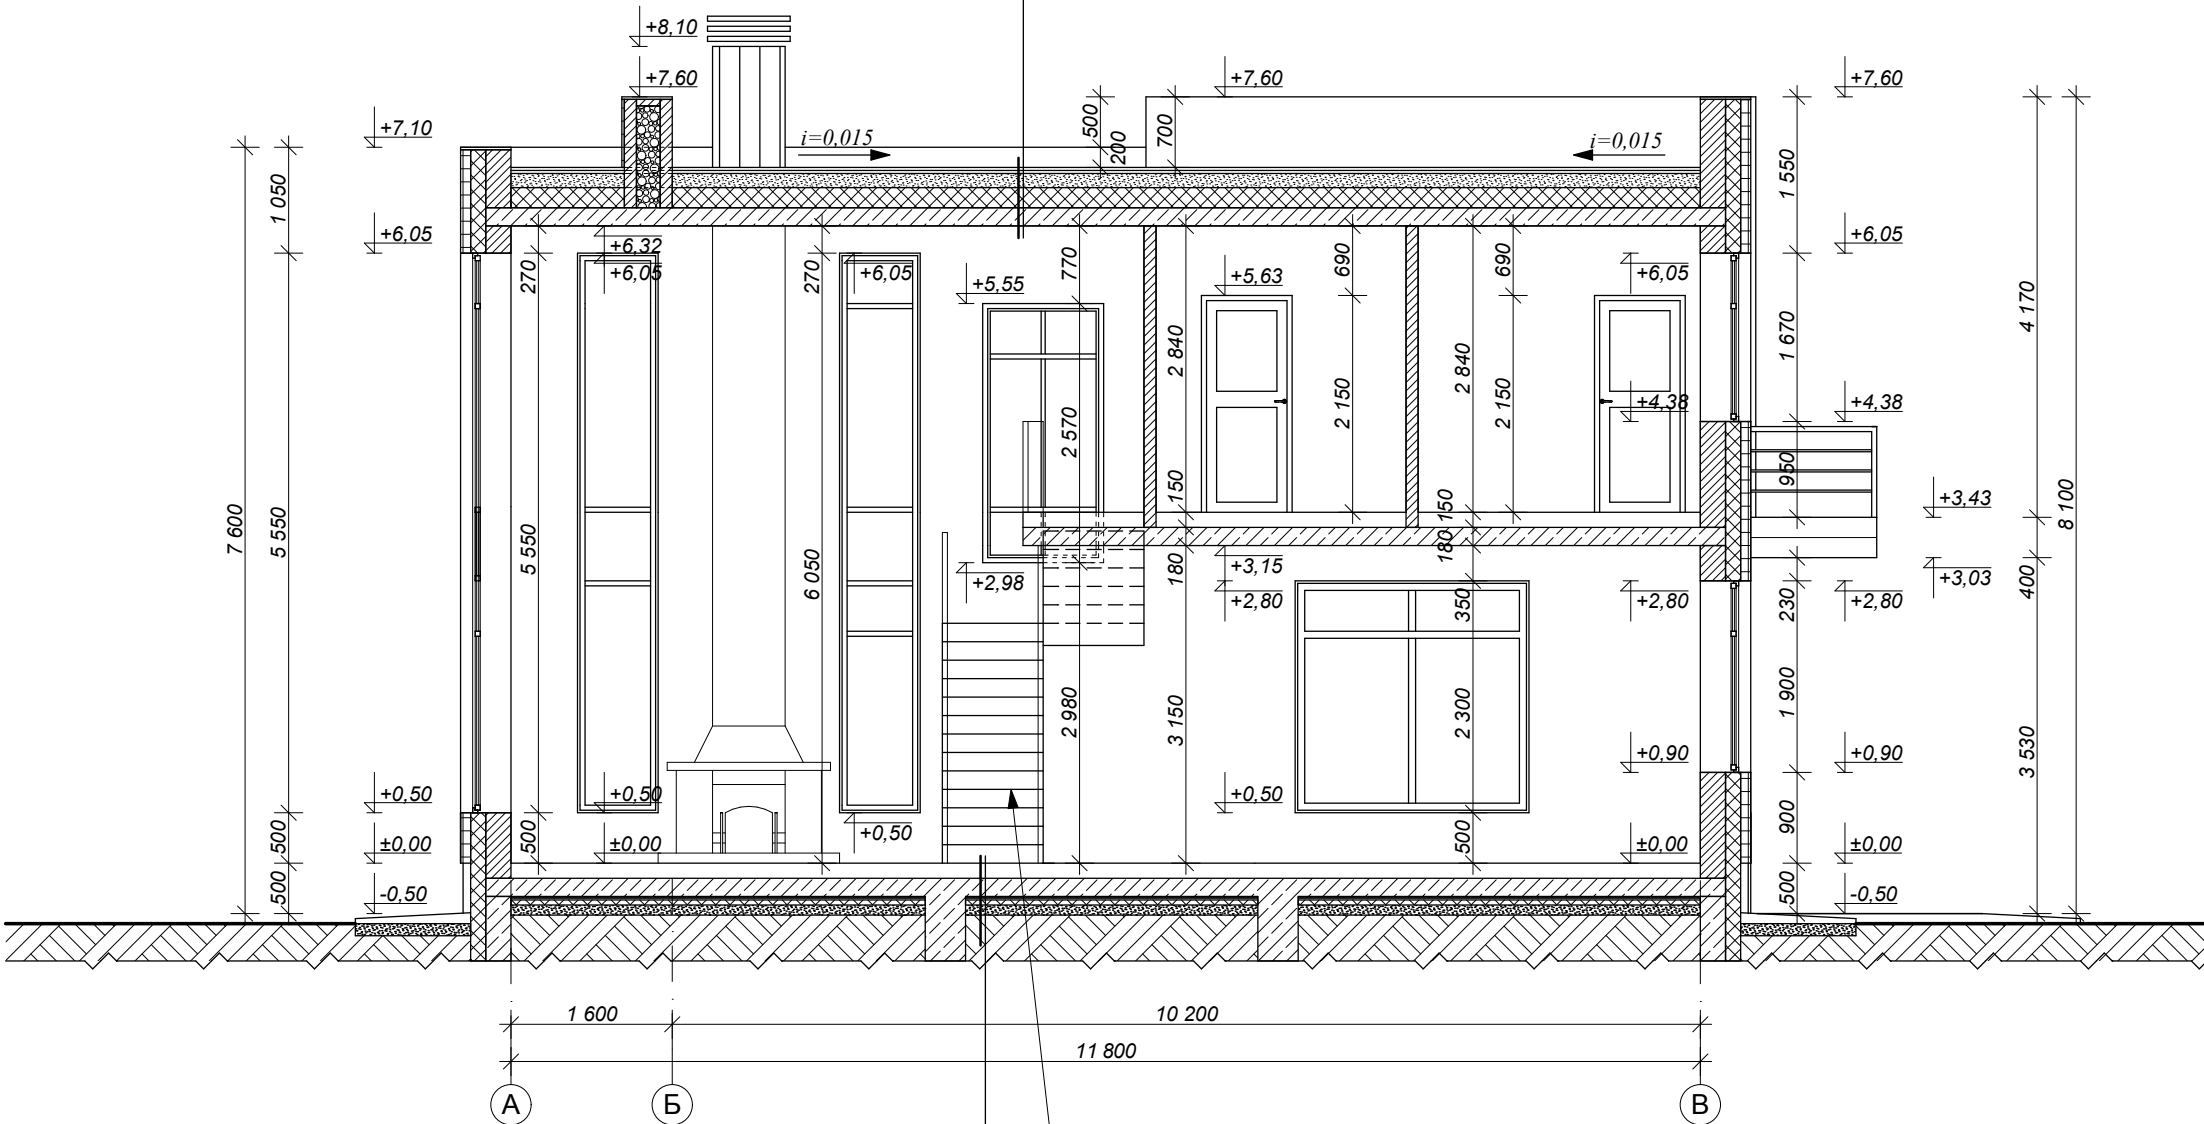

чистый пол	150
монолитная ж/б плита	180
стяжка ЦПР М 100	15
оклеечная гидроизоляция 2 слоя Техноэласта ЭПП	
стяжка ЦПР М 100	20
утеплитель ПЕНОПЛЕКС М35	50
песчаная подготовка	100
обратная засыпка с послойным уплотнением	

лестница выполняется в соответствии с дизайн-проектом

Примечание:

1. Фундамент показан условно.
2. Разрезы см. совместно с кладочными планами, фасадами, разделом КЖ.
3. Отметка -0.50 соответствует уровню отмостки

Изм.	Кол.уч.	Лист	№ док.	Подпись	Дата
ГАП		Усов М.Ю.			
ГИП		Каратаев Д.П.			
Архитектор		Пепелина А.Г.			
Проверил		Мартынова Д.А.			

Загородный дом			АР		
WDK-44-210-R - А.К.			Стадия	Лист	Листов
			РП	9/2	30
Разрез 2-2 (К варианту 2) М 1:75			Архитектурное Бюро "ДИЗАЙНУС"		
			Тел. (495)233-77-75 (495)506-77-75 www.DESIGNUS.ru		

СОГЛАСОВАНО:



Взам. инв. N

Подпись и дата

Инв. N подл.

Инв. N подл.	Подпись и дата	Взам. инв. N
--------------	----------------	--------------

Фрагмент плана в осях А-Б/1-2

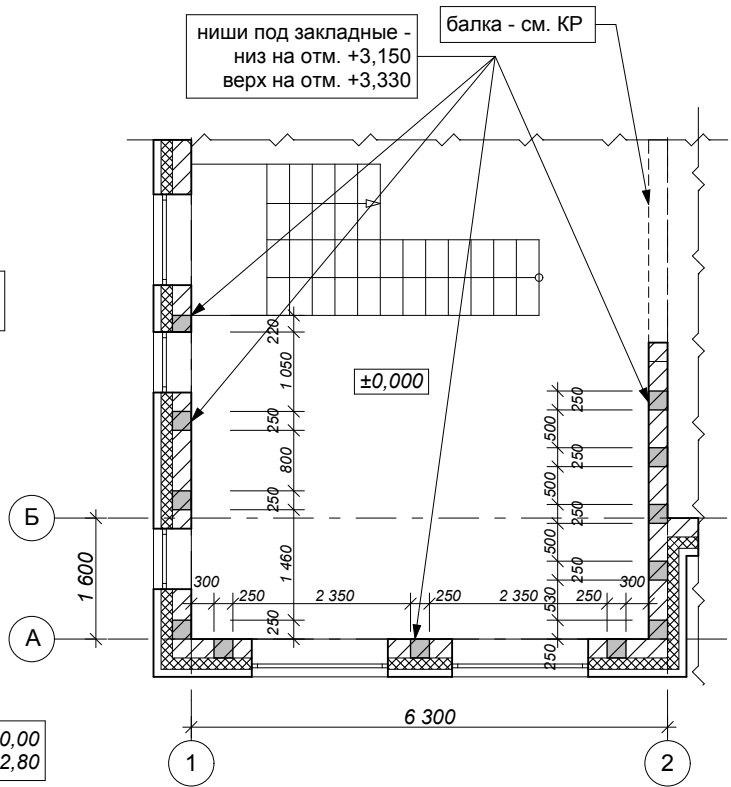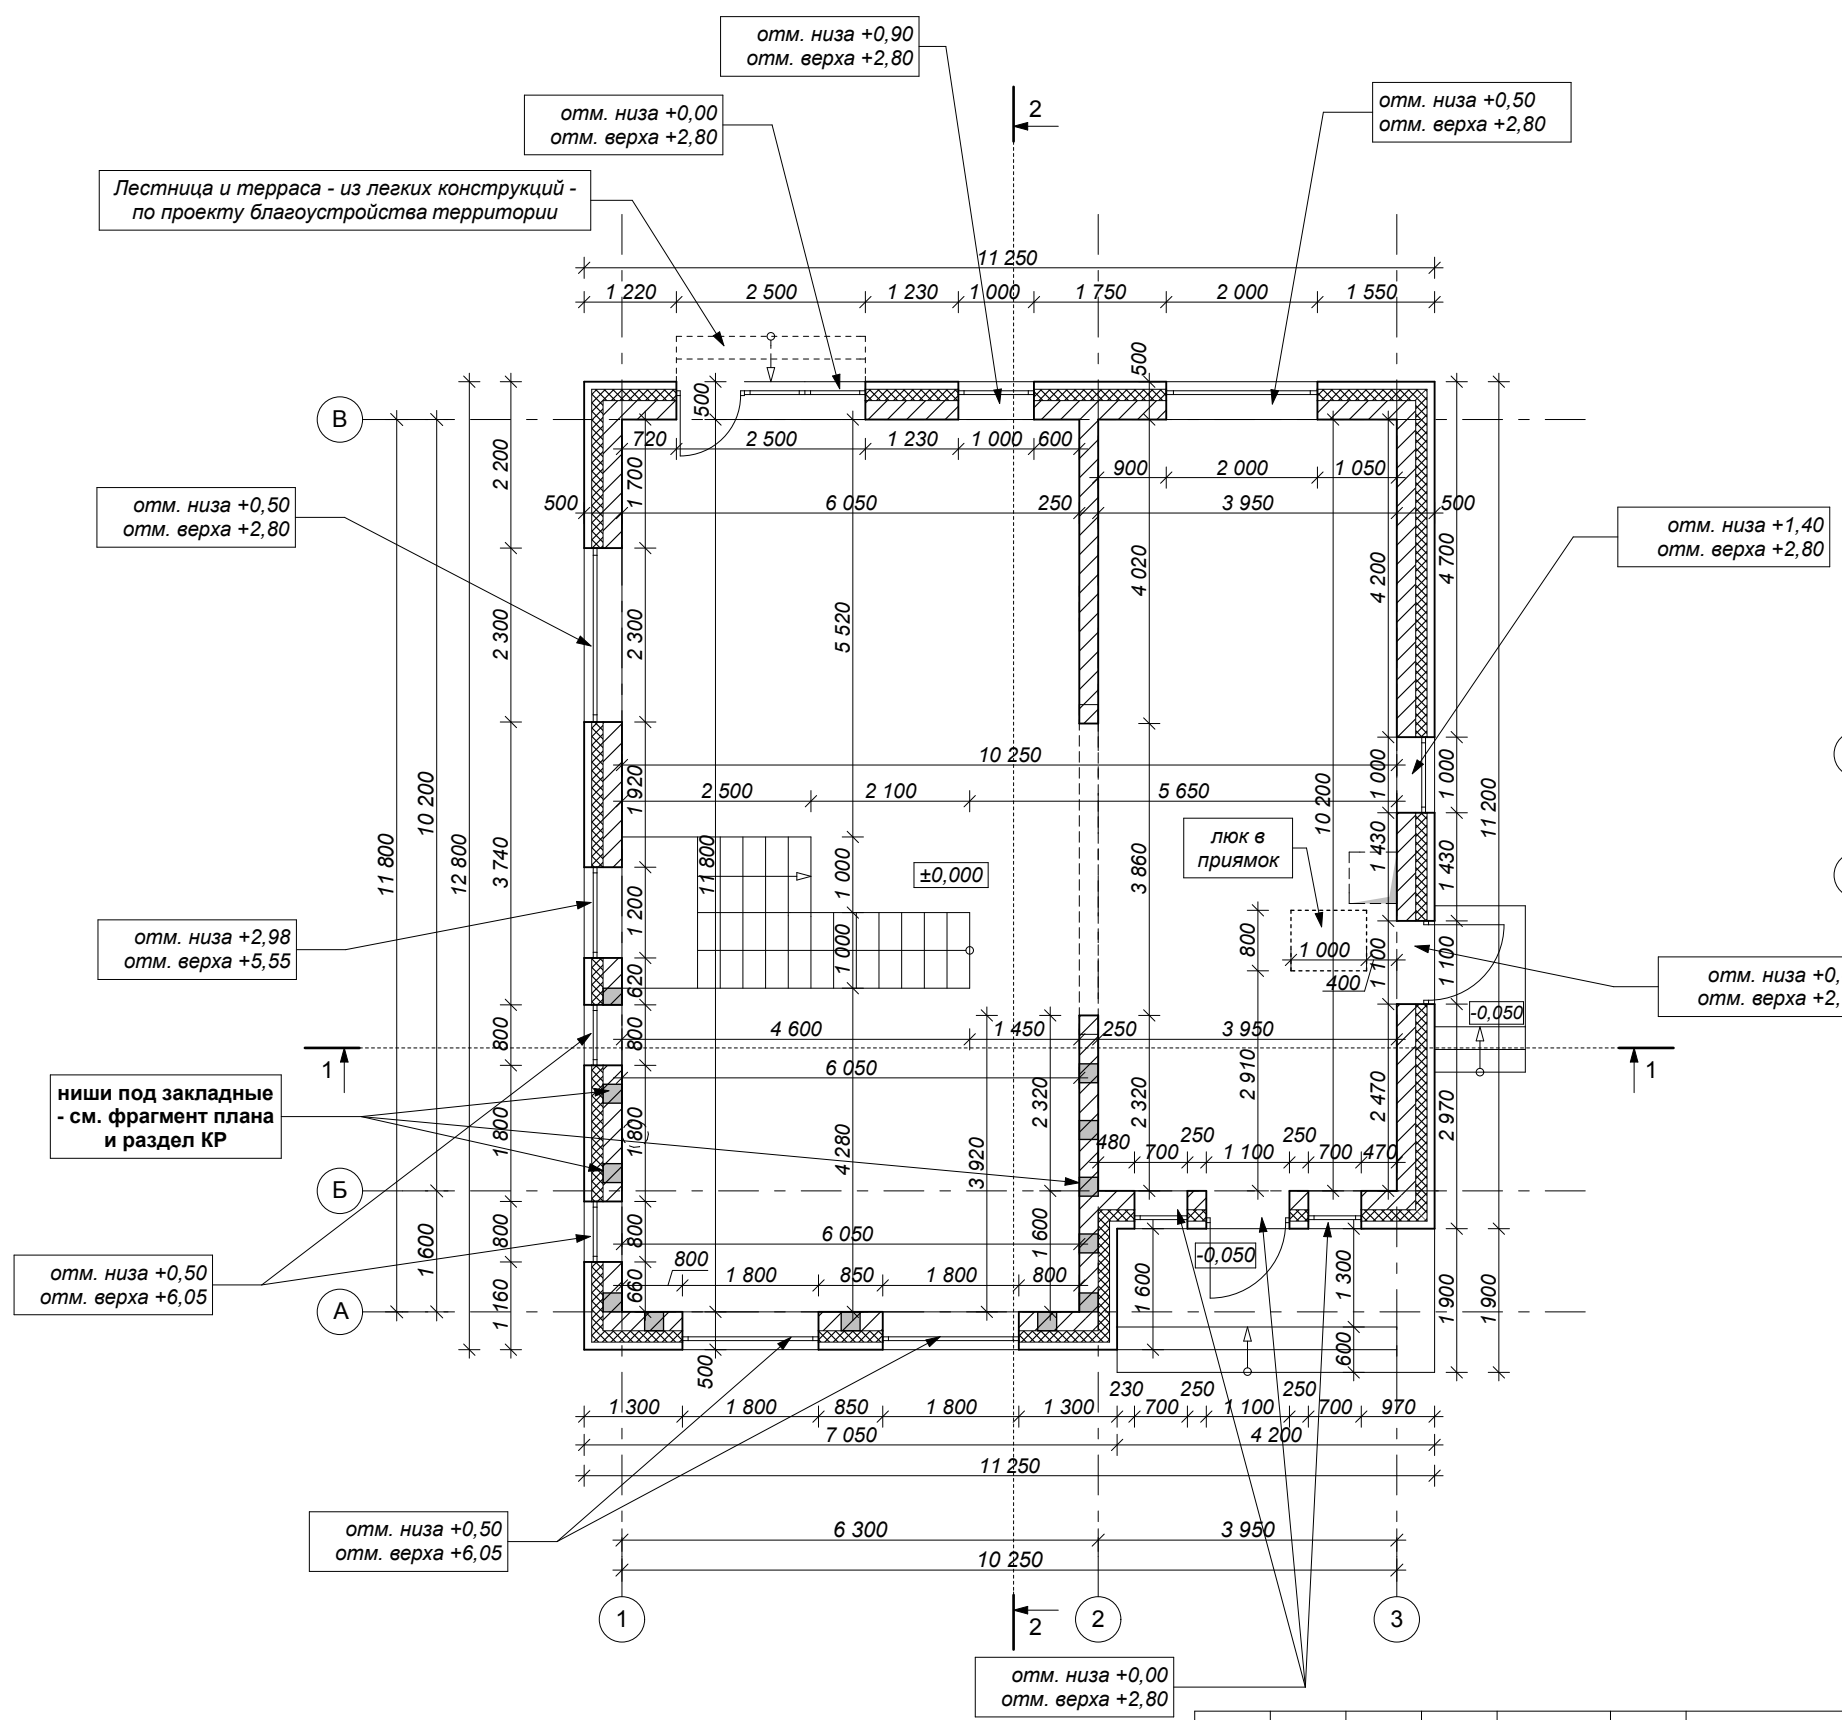


Примечания:
Предусмотреть в кладке стен ниши под
закладные детали для перекрытия
Размеры и отметки ниш см. на данном листе и
в разделе КР.

Примечание:

1. Кладочные планы смотреть совместно с разрезами, фасадами и разделом КР
2. Высота всех дверных проемов 2150 мм от уровня чистого пола, кроме отдельно отмеченных.
3. Отметка низа оконных и дверных проемов $\pm 0,000$ дана без учета заглибления ниже уровня чистого пола. Рама заглиблена относительно уровня чистого пола на $\approx 22,5$ мм (размеры зависят от профиля и производителя данных изделий).
4. Размер штрабы под перекрытие 2 этажа см. раздел КР.

						Загородный дом			АР
Изм.	Кол.уч.	Лист	N док.	Подпись	Дата	WDK-44-210-R - А.К.	Стадия	Лист	Листов
ГАП		Усов М.Ю.					РП	10	30
ГИП		Каратаев Д.П.							
Архитектор		Пепелина А.Г.				Кладочный план 1-го этажа (без внутренних перегородок) М 1:100	Архитектурное Бюро "ДИЗАЙНУС"		
Проверил		Мартынова Д.А.					Тел. (+7 495) 233-77-75, 506-77-75 www.DESIGNUS.ru		

Кладочный план 2-го этажа
(без внутренних перегородок)
Вариант 1

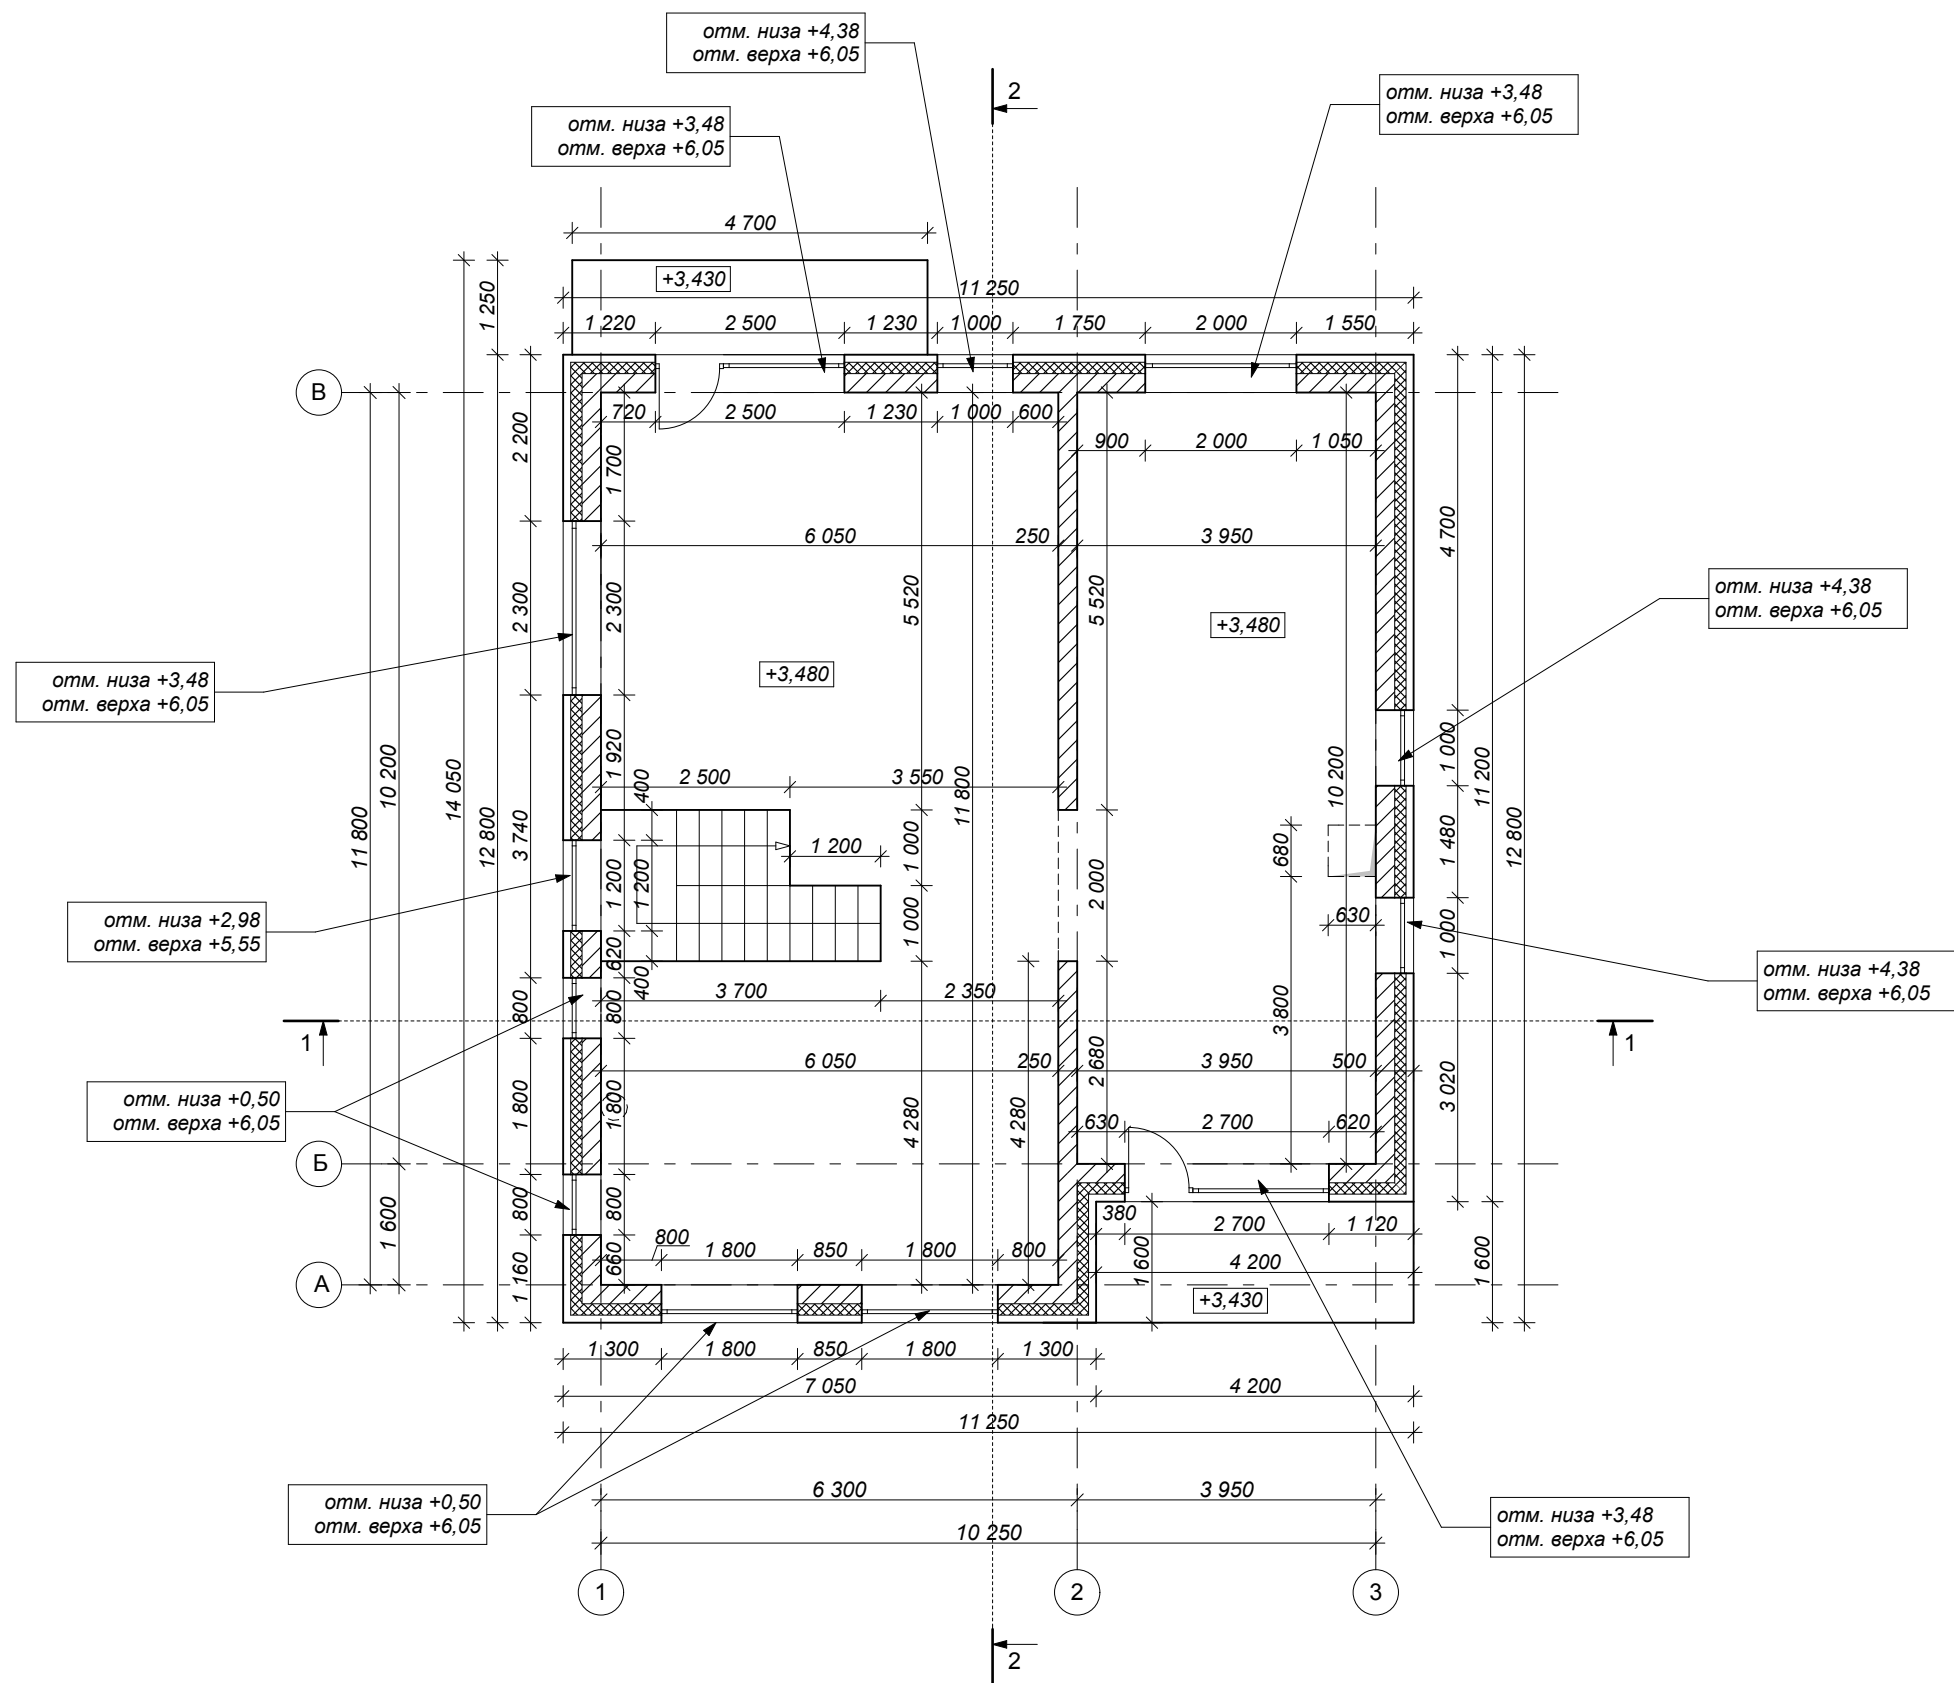


Примечание:

1. Кладочные планы смотреть совместно с разрезами, фасадами и разделом КР
2. Высота всех дверных проемов 2150 мм от уровня чистого пола, кроме отдельно отмеченных.
3. Отметка низа оконных и дверных проемов +3,480 дана без учета заглубления ниже уровня чистого пола. Рама заглублена относительно уровня чистого пола на $\approx 22,5$ мм (размеры зависят от профиля и производителя данных изделий).

						Загородный дом			АР
Изм.	Кол.уч.	Лист	№ док.	Подпись	Дата	WDK-44-210-R - А.К.	Стадия	Лист	Листов
ГАП		Усов М.Ю.					РП	11	30
ГИП		Каратаев Д.П.				Кладочный план 2-го этажа (без внутренних перегородок) - Вариант 1 М 1:100	Архитектурное Бюро "ДИЗАЙНУС" Тел. (+7 495) 233-77-75, 506-77-75 www.DESIGNUS.ru		
Архитектор		Пепелина А.Г.							
Проверил		Мартынова Д.А.							


Кладочный план 2-го этажа
(без внутренних перегородок)
Вариант 2

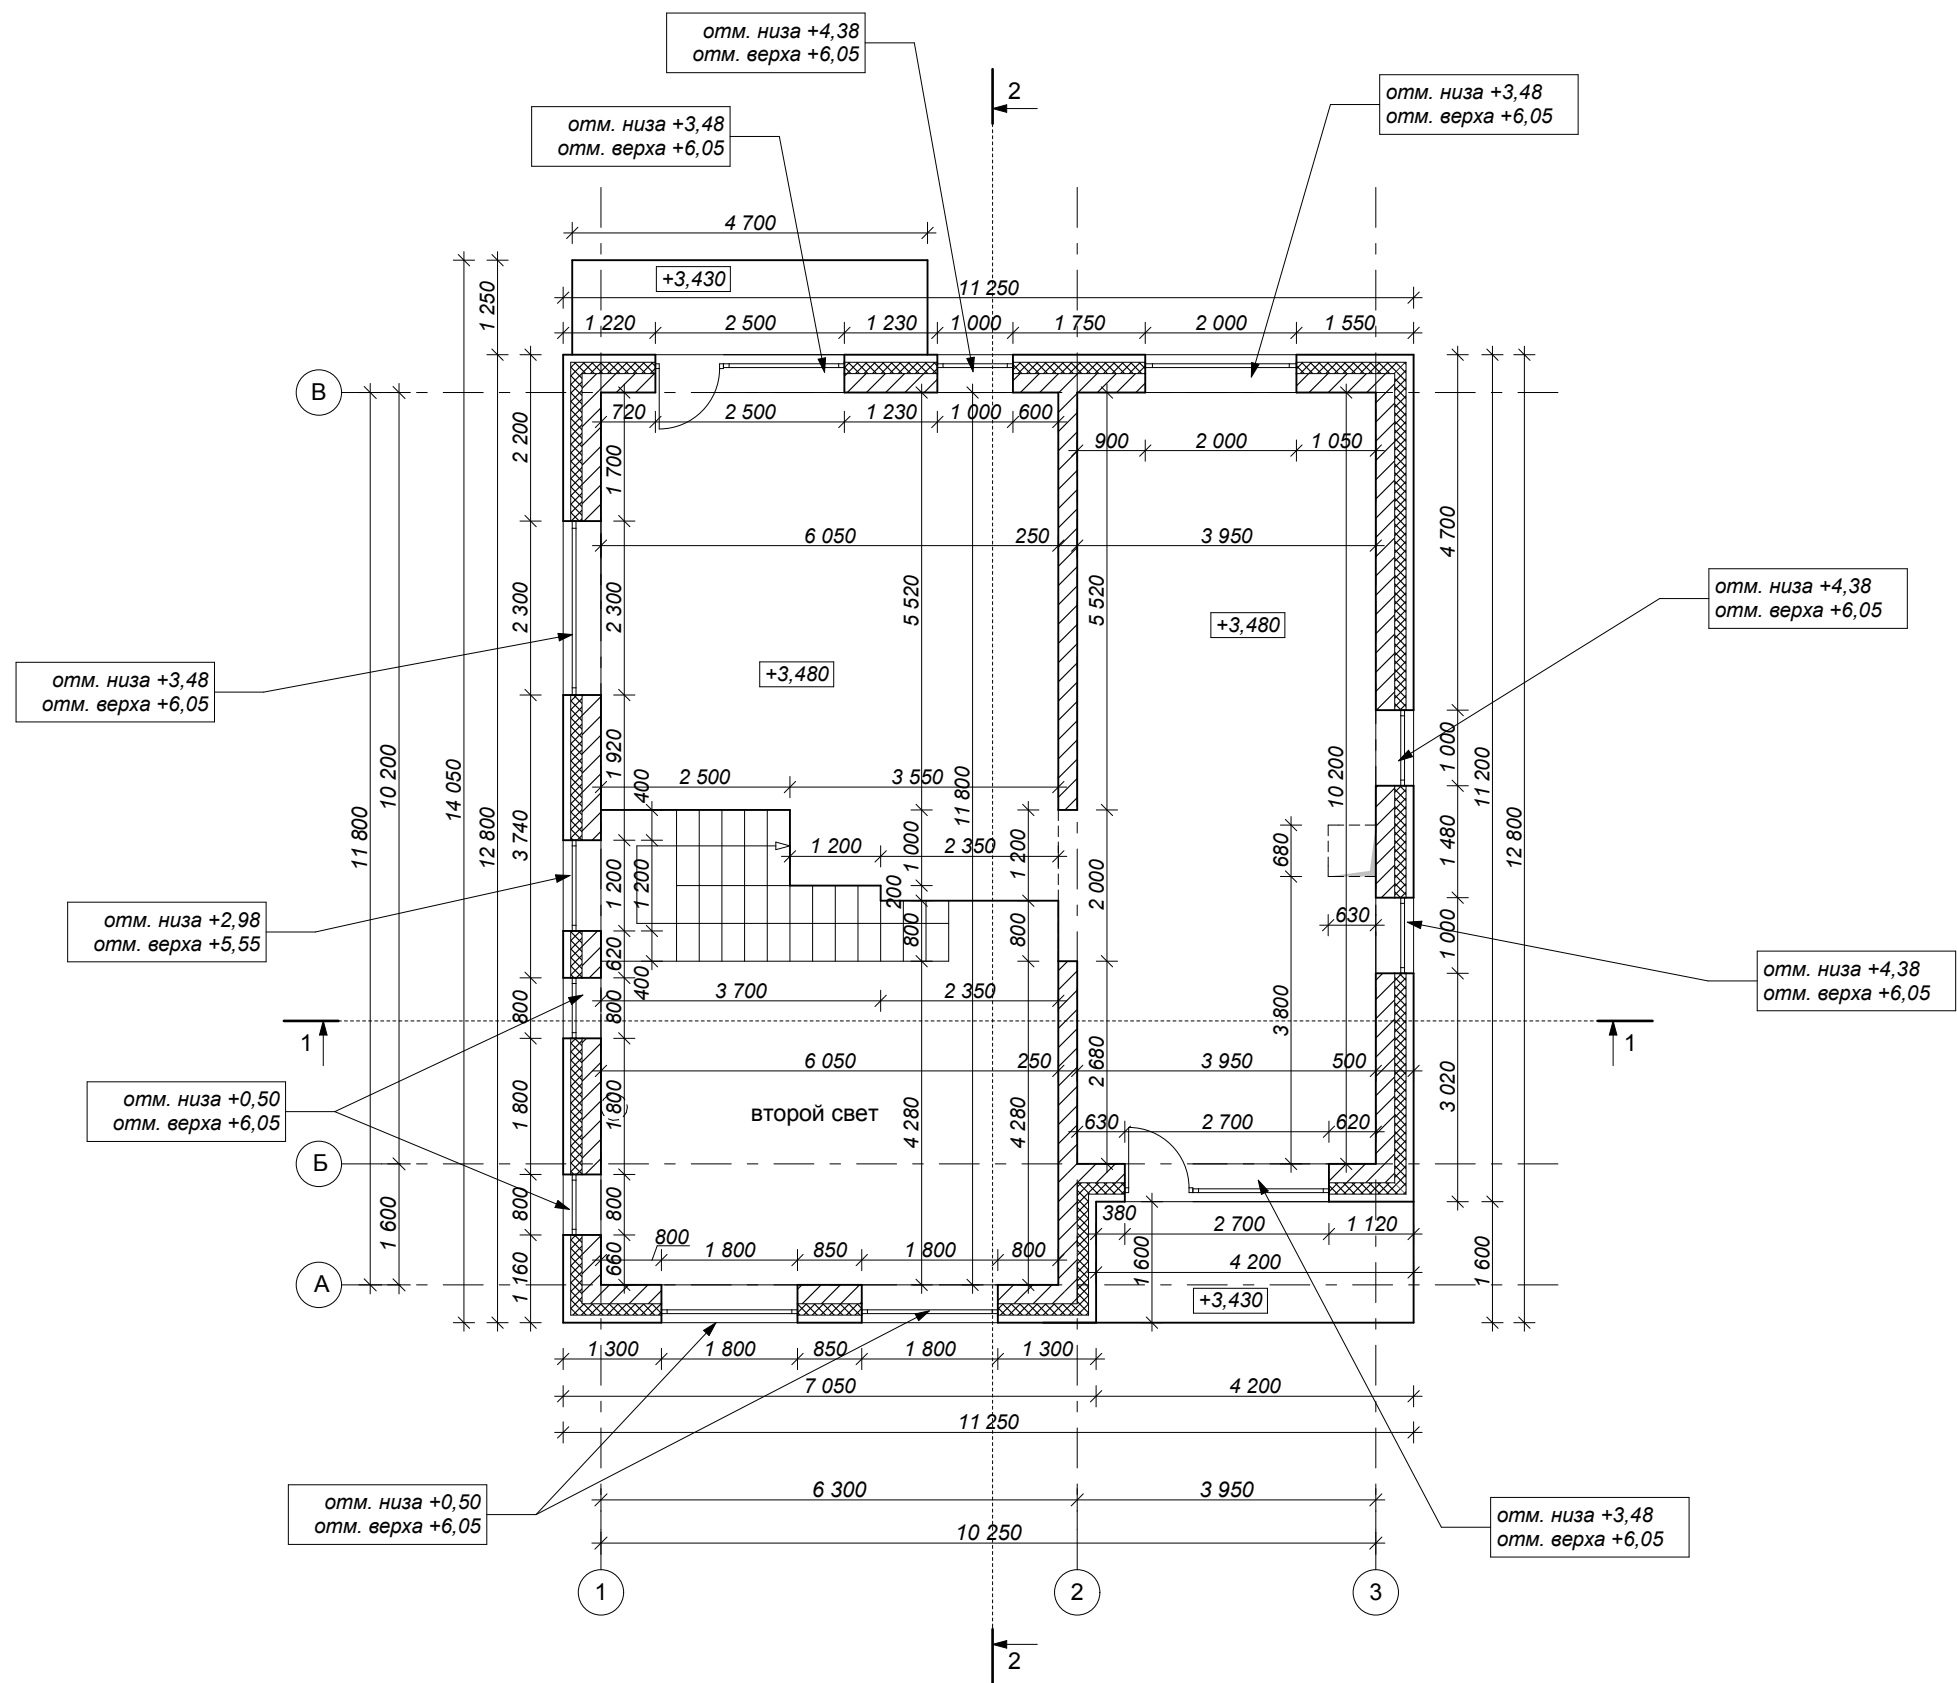

Примечание:

1. Кладочные планы смотреть совместно с разрезами, фасадами и разделом КР
2. Высота всех дверных проемов 2150 мм от уровня чистого пола, кроме отдельно отмеченных.
3. Отметка низа оконных и дверных проемов +3,480 дана без учета заглубления ниже уровня чистого пола. Рама заглублена относительно уровня чистого пола на $\approx 22,5$ мм (размеры зависят от профиля и производителя данных изделий).

						Загородный дом			АР
Изм.	Кол.уч.	Лист	№ док.	Подпись	Дата	WDK-44-210-R - А.К.	Стадия	Лист	Листов
ГАП		Усов М.Ю.					РП	11/2	30
ГИП		Каратаев Д.П.				Кладочный план 2-го этажа (без внутренних перегородок) - Вариант 2 М 1:100	Архитектурное Бюро "ДИЗАЙНУС" Тел. (+7 495) 233-77-75, 506-77-75 www.DESIGNUS.ru		
Архитектор		Пепелина А.Г.							
Проверил		Мартынова Д.А.							

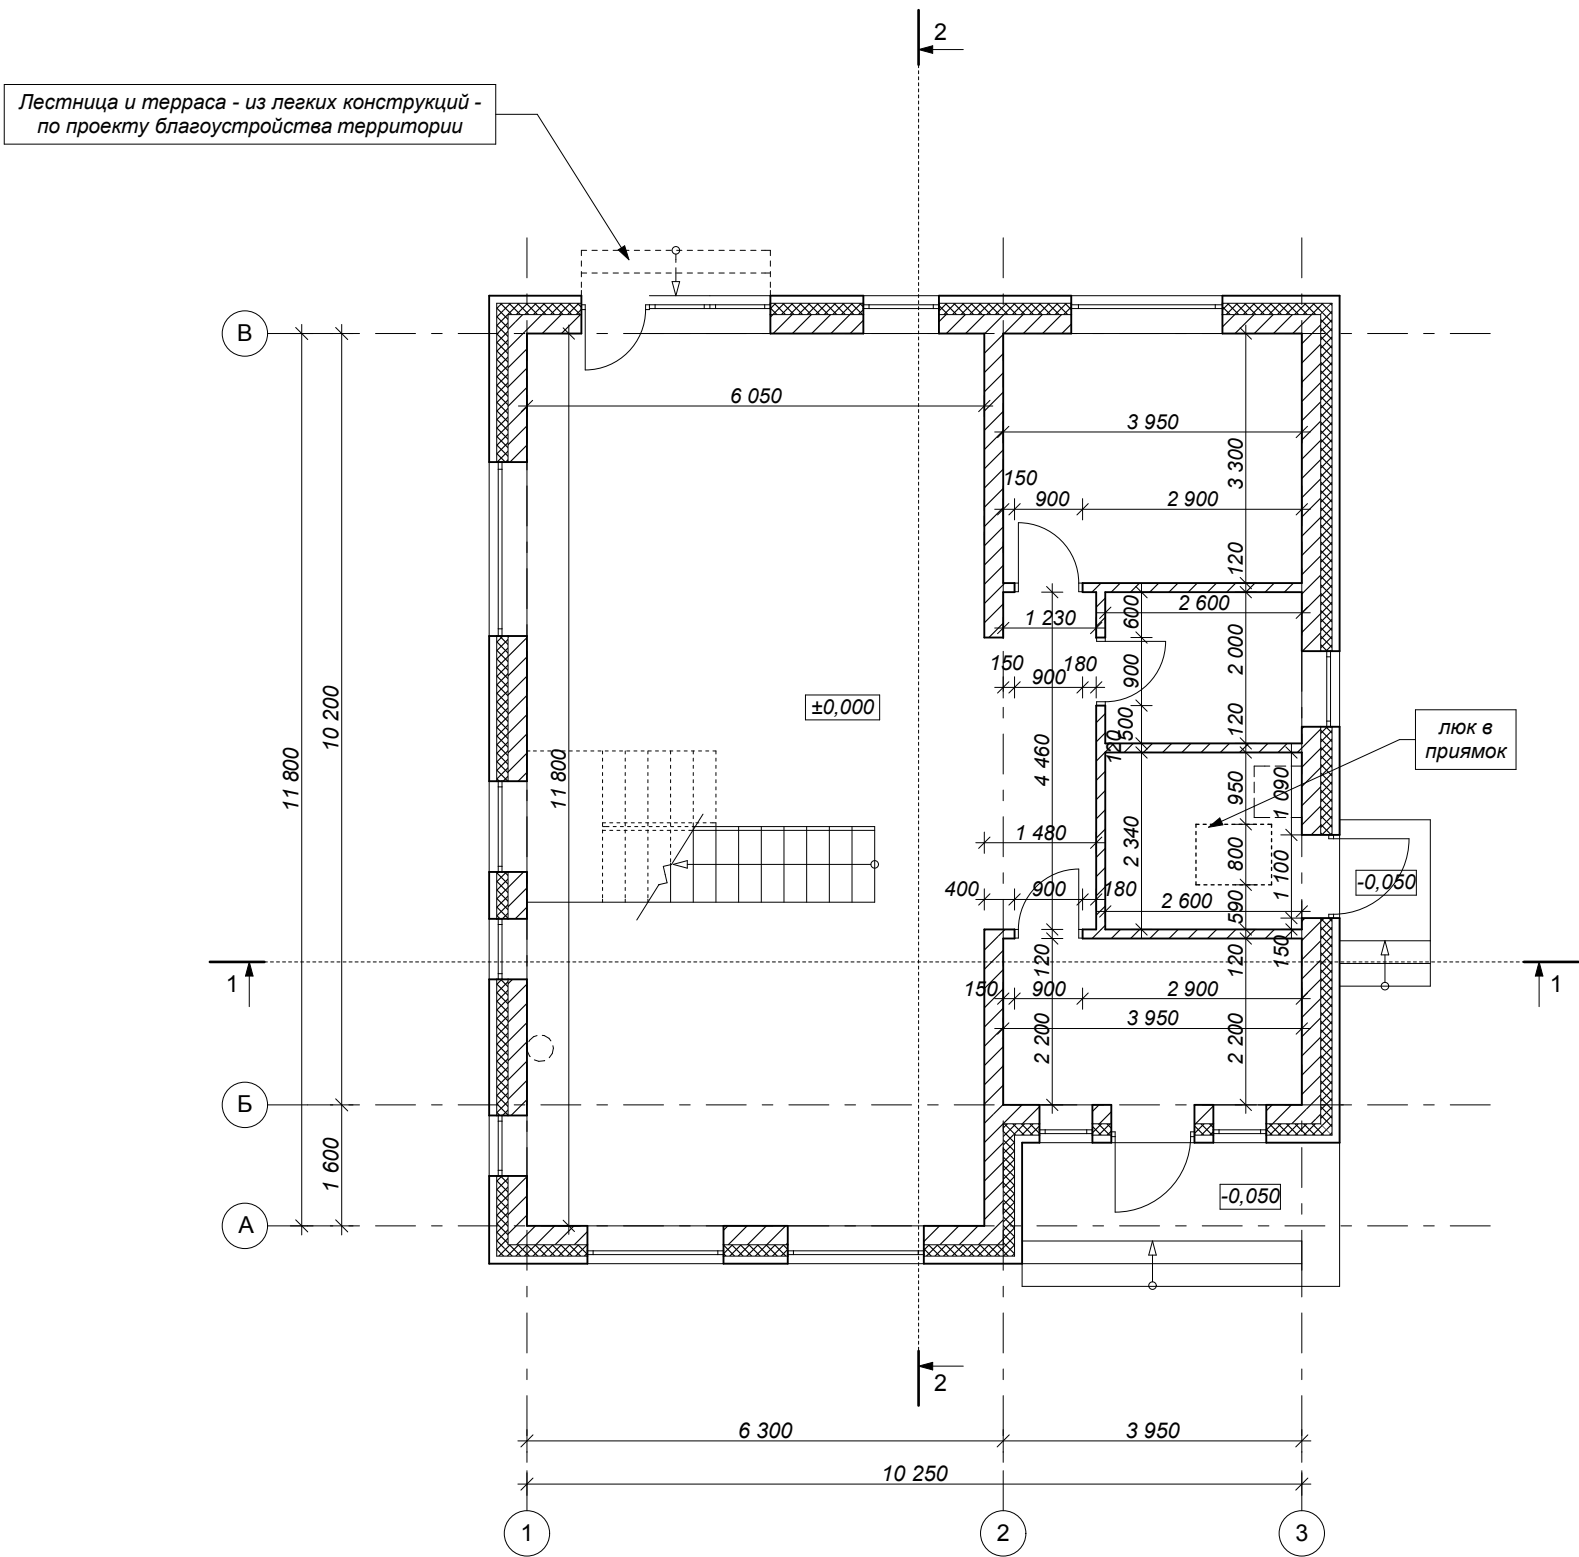


Примечание:

1. Кладочные планы смотреть совместно с разрезами, фасадами и разделом КР
2. Высота всех дверных проемов 2150 мм от уровня чистого пола, кроме отдельно отмеченных.
3. Размеры коробов согласовать с инженерным проектом.

						Загородный дом			АР
Изм.	Кол.уч.	Лист	№ док.	Подпись	Дата	WDK-44-210-R - А.К.	Стадия	Лист	Листов
ГАП		Усов М.Ю.					РП	12	30
ГИП		Каратаев Д.П.				Кладочный план перегородок 1-го этажа М 1:100	Архитектурное Бюро "ДИЗАЙНУС" Тел. (+7 495) 233-77-75, 506-77-75 www.DESIGNUS.ru		
Архитектор		Пепелина А.Г.							
Проверил		Мартынова Д.А.							

Кладочный план перегородок 2-го этажа
(Вариант 1)

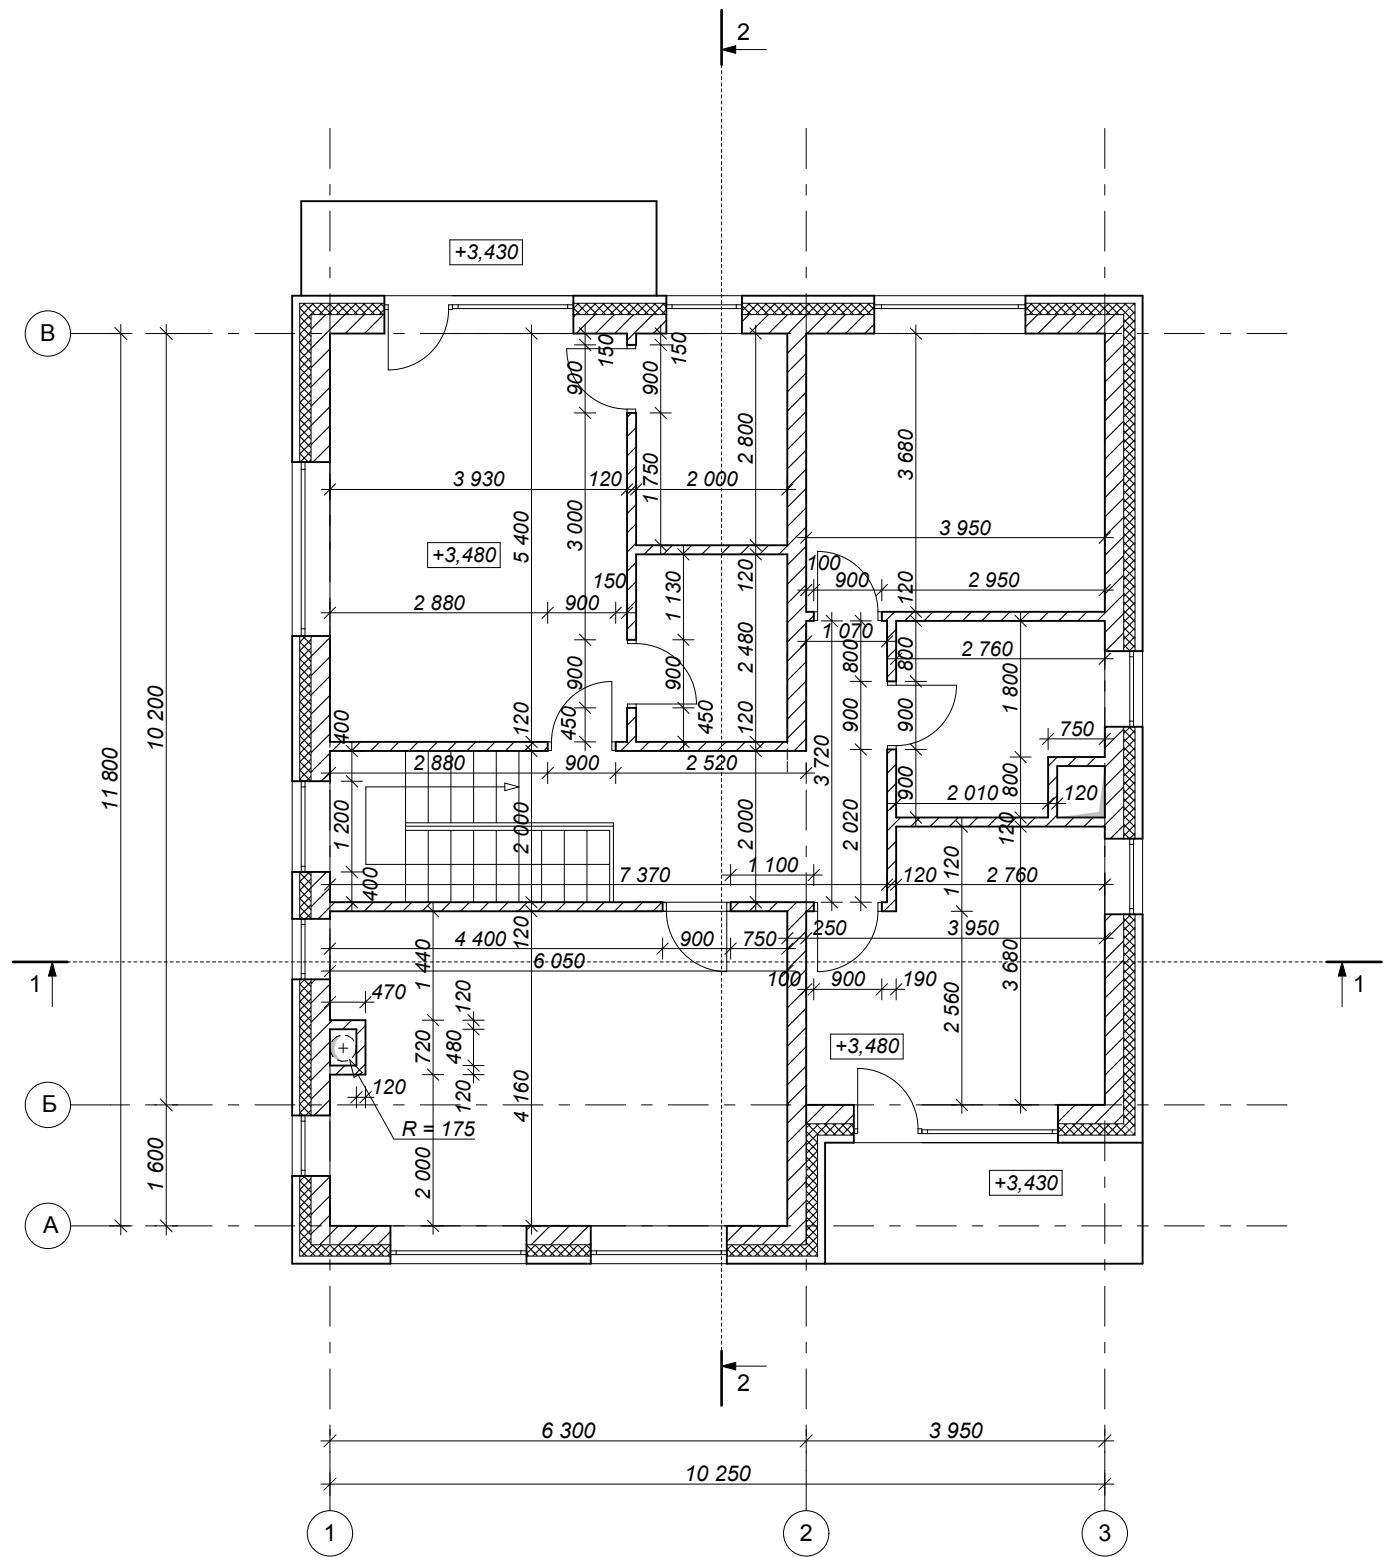


Примечание:

1. Кладочные планы смотреть совместно с разрезами, фасадами и разделом КР
2. Высота всех дверных проемов 2150 мм от уровня чистого пола, кроме отдельно отмеченных.
3. Размеры коробов согласовать с инженерным проектом.

						Загородный дом			АР
Изм.	Кол.уч.	Лист	№ док.	Подпись	Дата	WDK-44-210-R - А.К.	Стадия	Лист	Листов
ГАП		Усов М.Ю.					РП	13	30
ГИП		Каратаев Д.П.				Кладочный план перегородок 2-го этажа (Вариант 1) М 1:100	Архитектурное Бюро "ДИЗАЙНУС" Тел. (+7 495) 233-77-75, 506-77-75 www.DESIGNUS.ru		
Архитектор		Пепелина А.Г.							
Проверил		Мартынова Д.А.							


Кладочный план перегородок 2-го этажа
(Вариант 2)

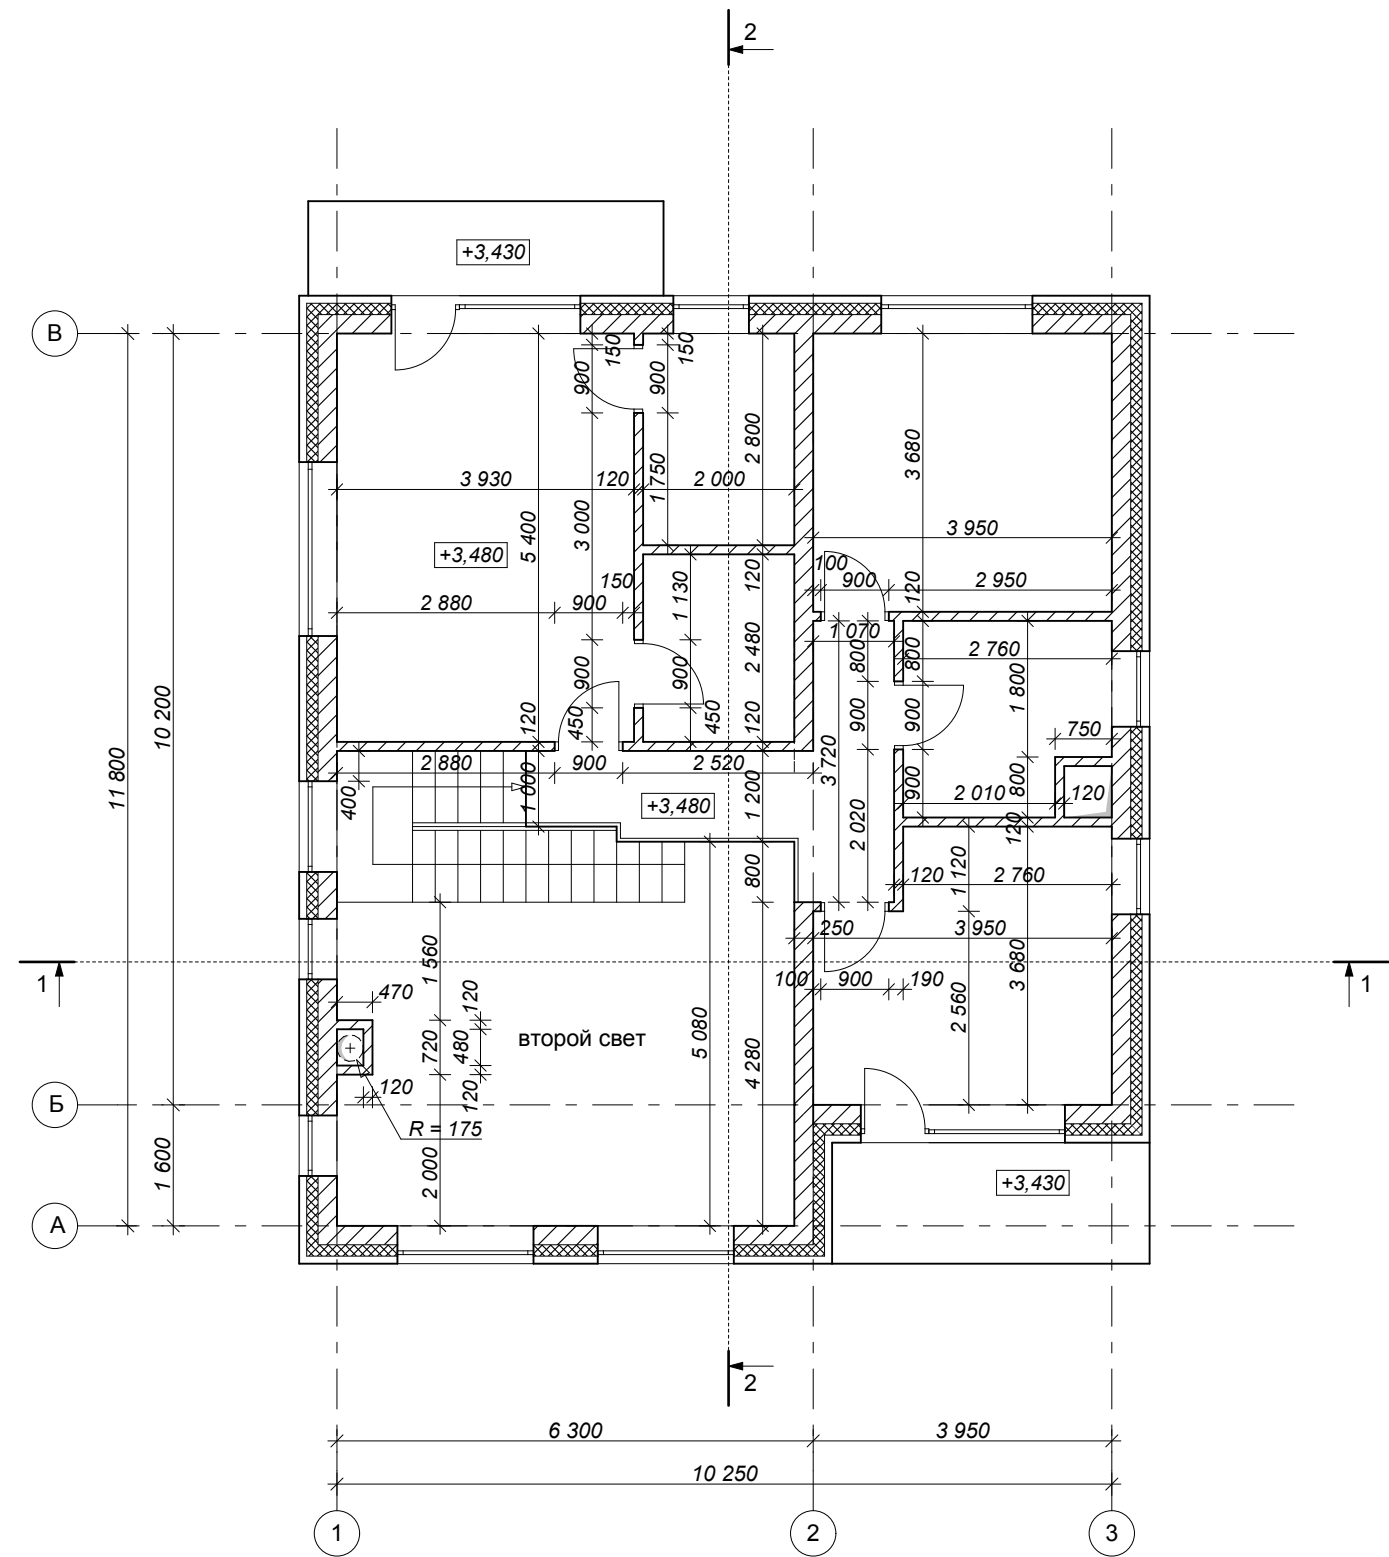

Примечание:

1. Кладочные планы смотреть совместно с разрезами, фасадами и разделом КР
2. Высота всех дверных проемов 2150 мм от уровня чистого пола, кроме отдельно отмеченных.
3. Размеры коробов согласовать с инженерным проектом.

						Загородный дом			АР
Изм.	Кол.уч.	Лист	№ док.	Подпись	Дата	WDK-44-210-R - А.К.	Стадия	Лист	Листов
ГАП		Усов М.Ю.					РП	13/2	30
ГИП		Каратаев Д.П.				Кладочный план перегородок 2-го этажа (Вариант 2) М 1:100	Архитектурное Бюро "ДИЗАЙНУС" Тел. (+7 495) 233-77-75, 506-77-75 www.DESIGNUS.ru		
Архитектор		Пепелина А.Г.							
Проверил		Мартынова Д.А.							

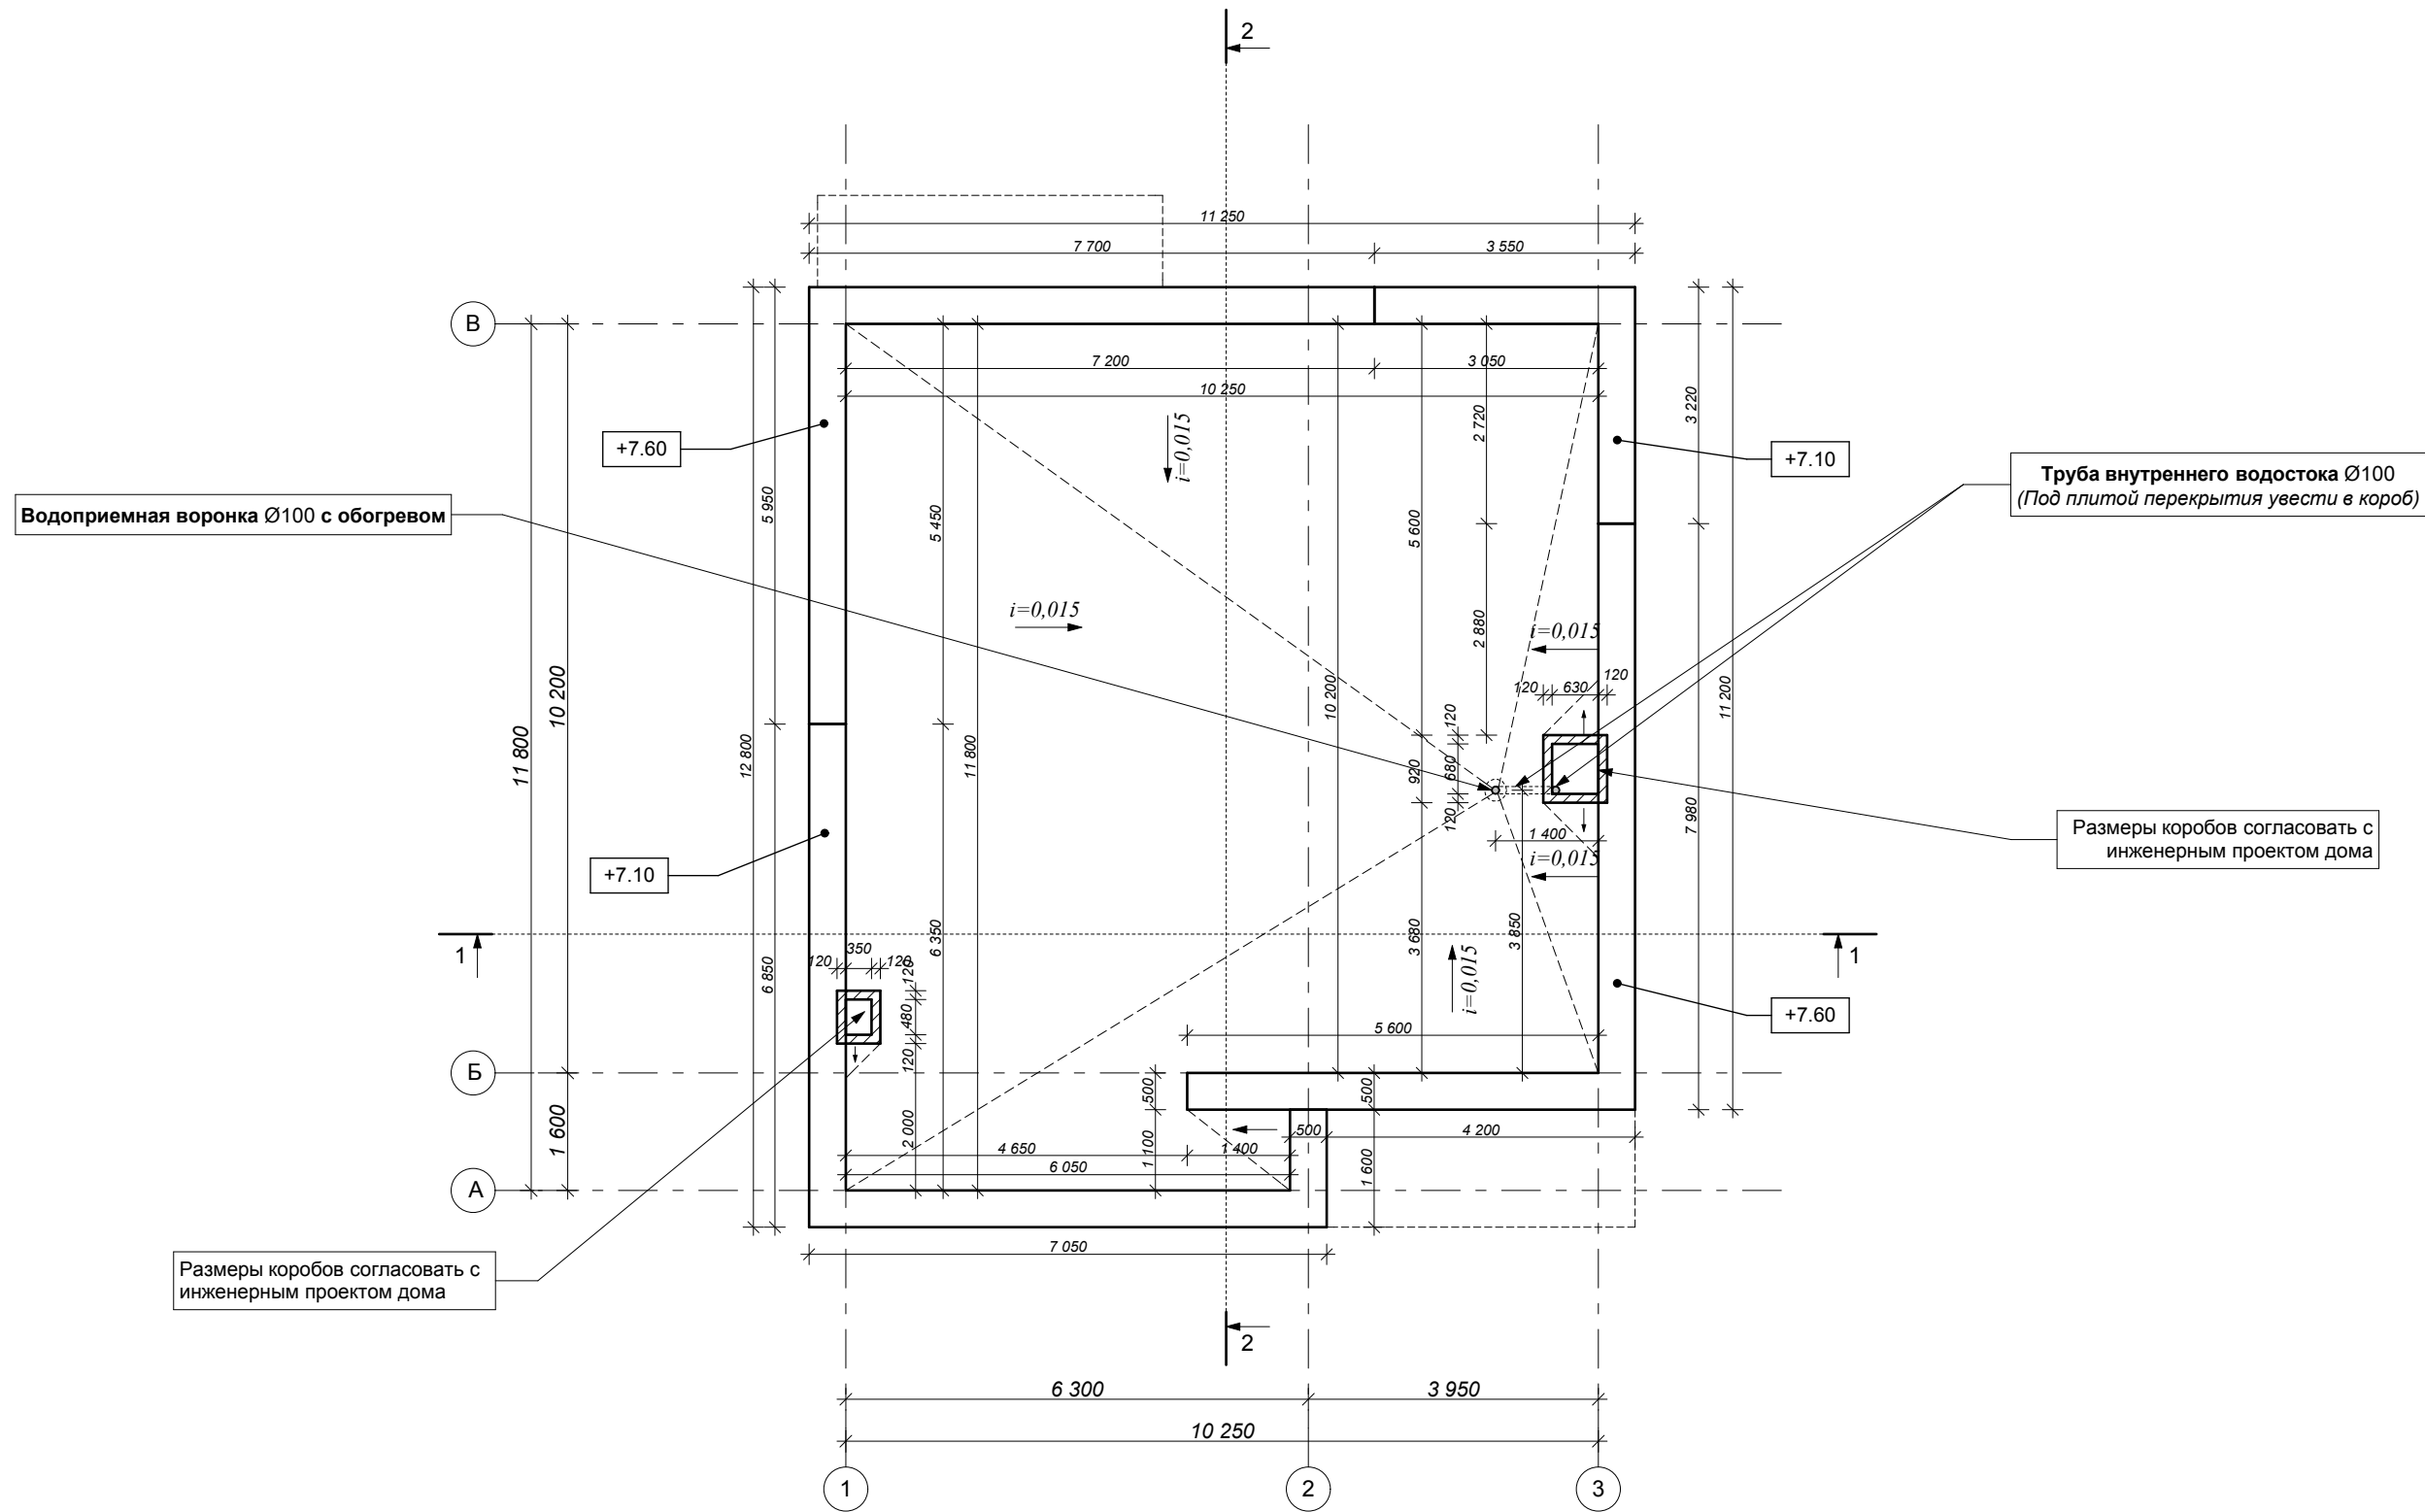


Примечания:

1. Площадь кровли 112,1 м²
2. План кровли смотреть совместно с фасадами, разрезами, и разделом КР
3. Размеры коробов согласовать с инженерным проектом дома
4. Устройство внутреннего водостока - по отдельному проекту.

						Загородный дом			АР
Изм.	Кол.уч.	Лист	№ док.	Подпись	Дата	WDK-44-210-R - А.К.	Стадия	Лист	Листов
ГАП		Усов М.Ю.					РП	14	30
ГИП		Каратаев Д.П.							
Архитектор		Пепелина А.Г.				План кровли М 1:100	Архитектурное Бюро "ДИЗАЙНУС" Тел. (+7 495) 233-77-75, 506-77-75 www.DESIGNUS.ru		
Проверил		Мартынова Д.А.							

План 1 этажа с маркировкой оконных проемов

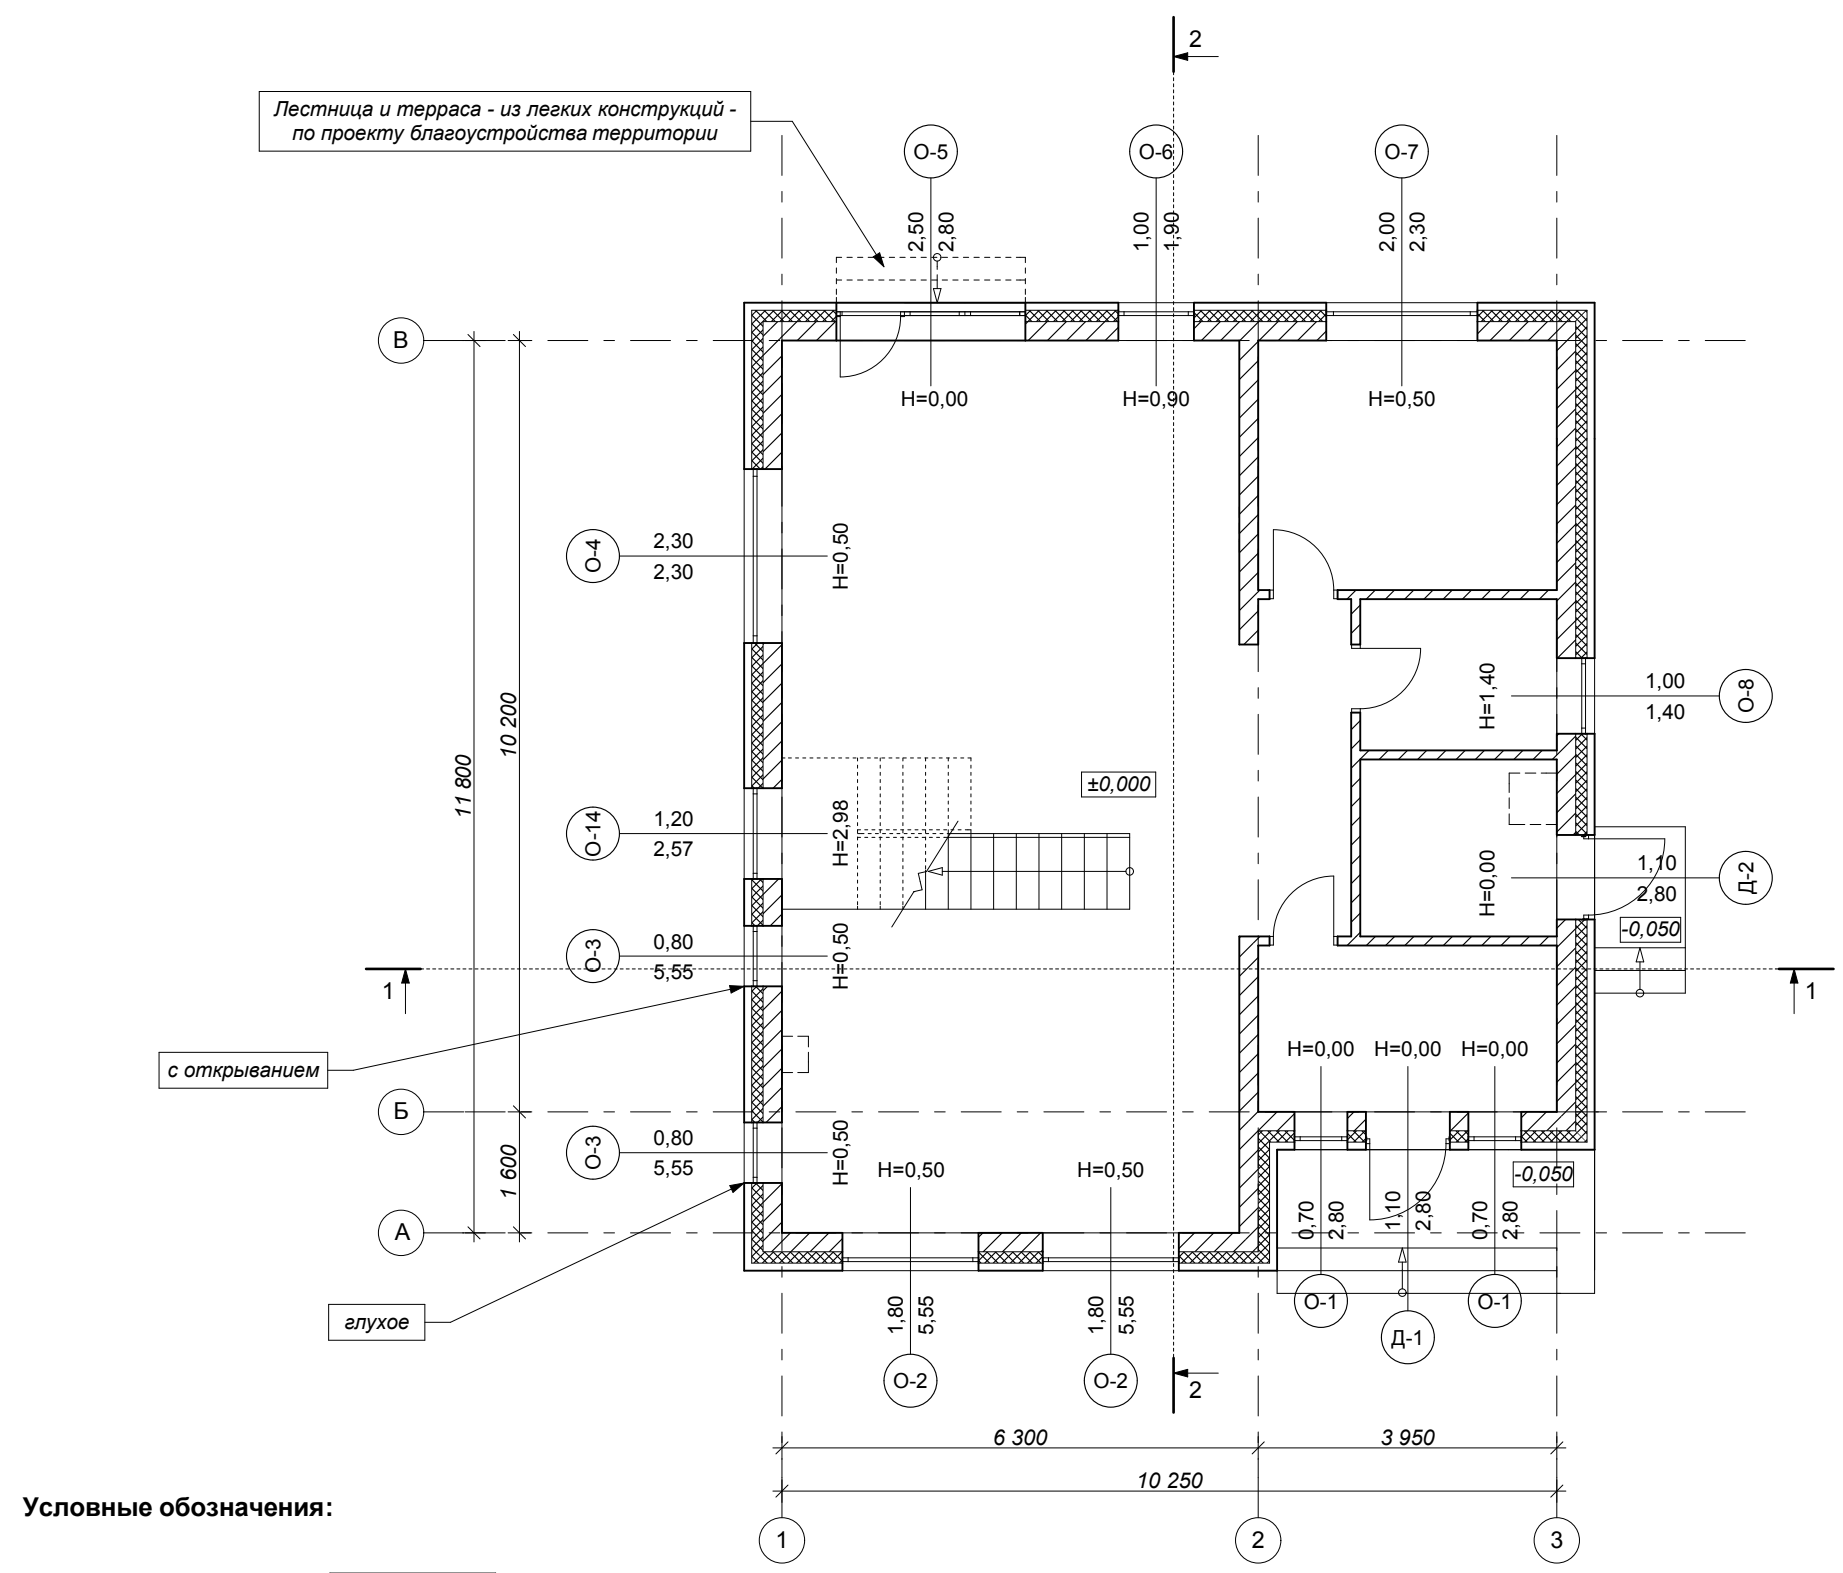

Условные обозначения:

ширина проема


марка окна

высота проема


высота подоконника

						Загородный дом			АР
Изм.	Кол.уч.	Лист	№ док.	Подпись	Дата	WDK-44-210-R - А.К.	Стадия	Лист	Листов
ГАП		Усов М.Ю.					РП	15	30
ГИП		Каратаев Д.П.				План 1 этажа с маркировкой оконных проемов М 1:100	Архитектурное Бюро "ДИЗАЙНУС" Тел. (+7 495) 233-77-75, 506-77-75 www.DESIGNUS.ru		
Архитектор		Пепелина А.Г.							
Проверил		Мартынова Д.А.							

План 2 этажа с маркировкой оконных проемов

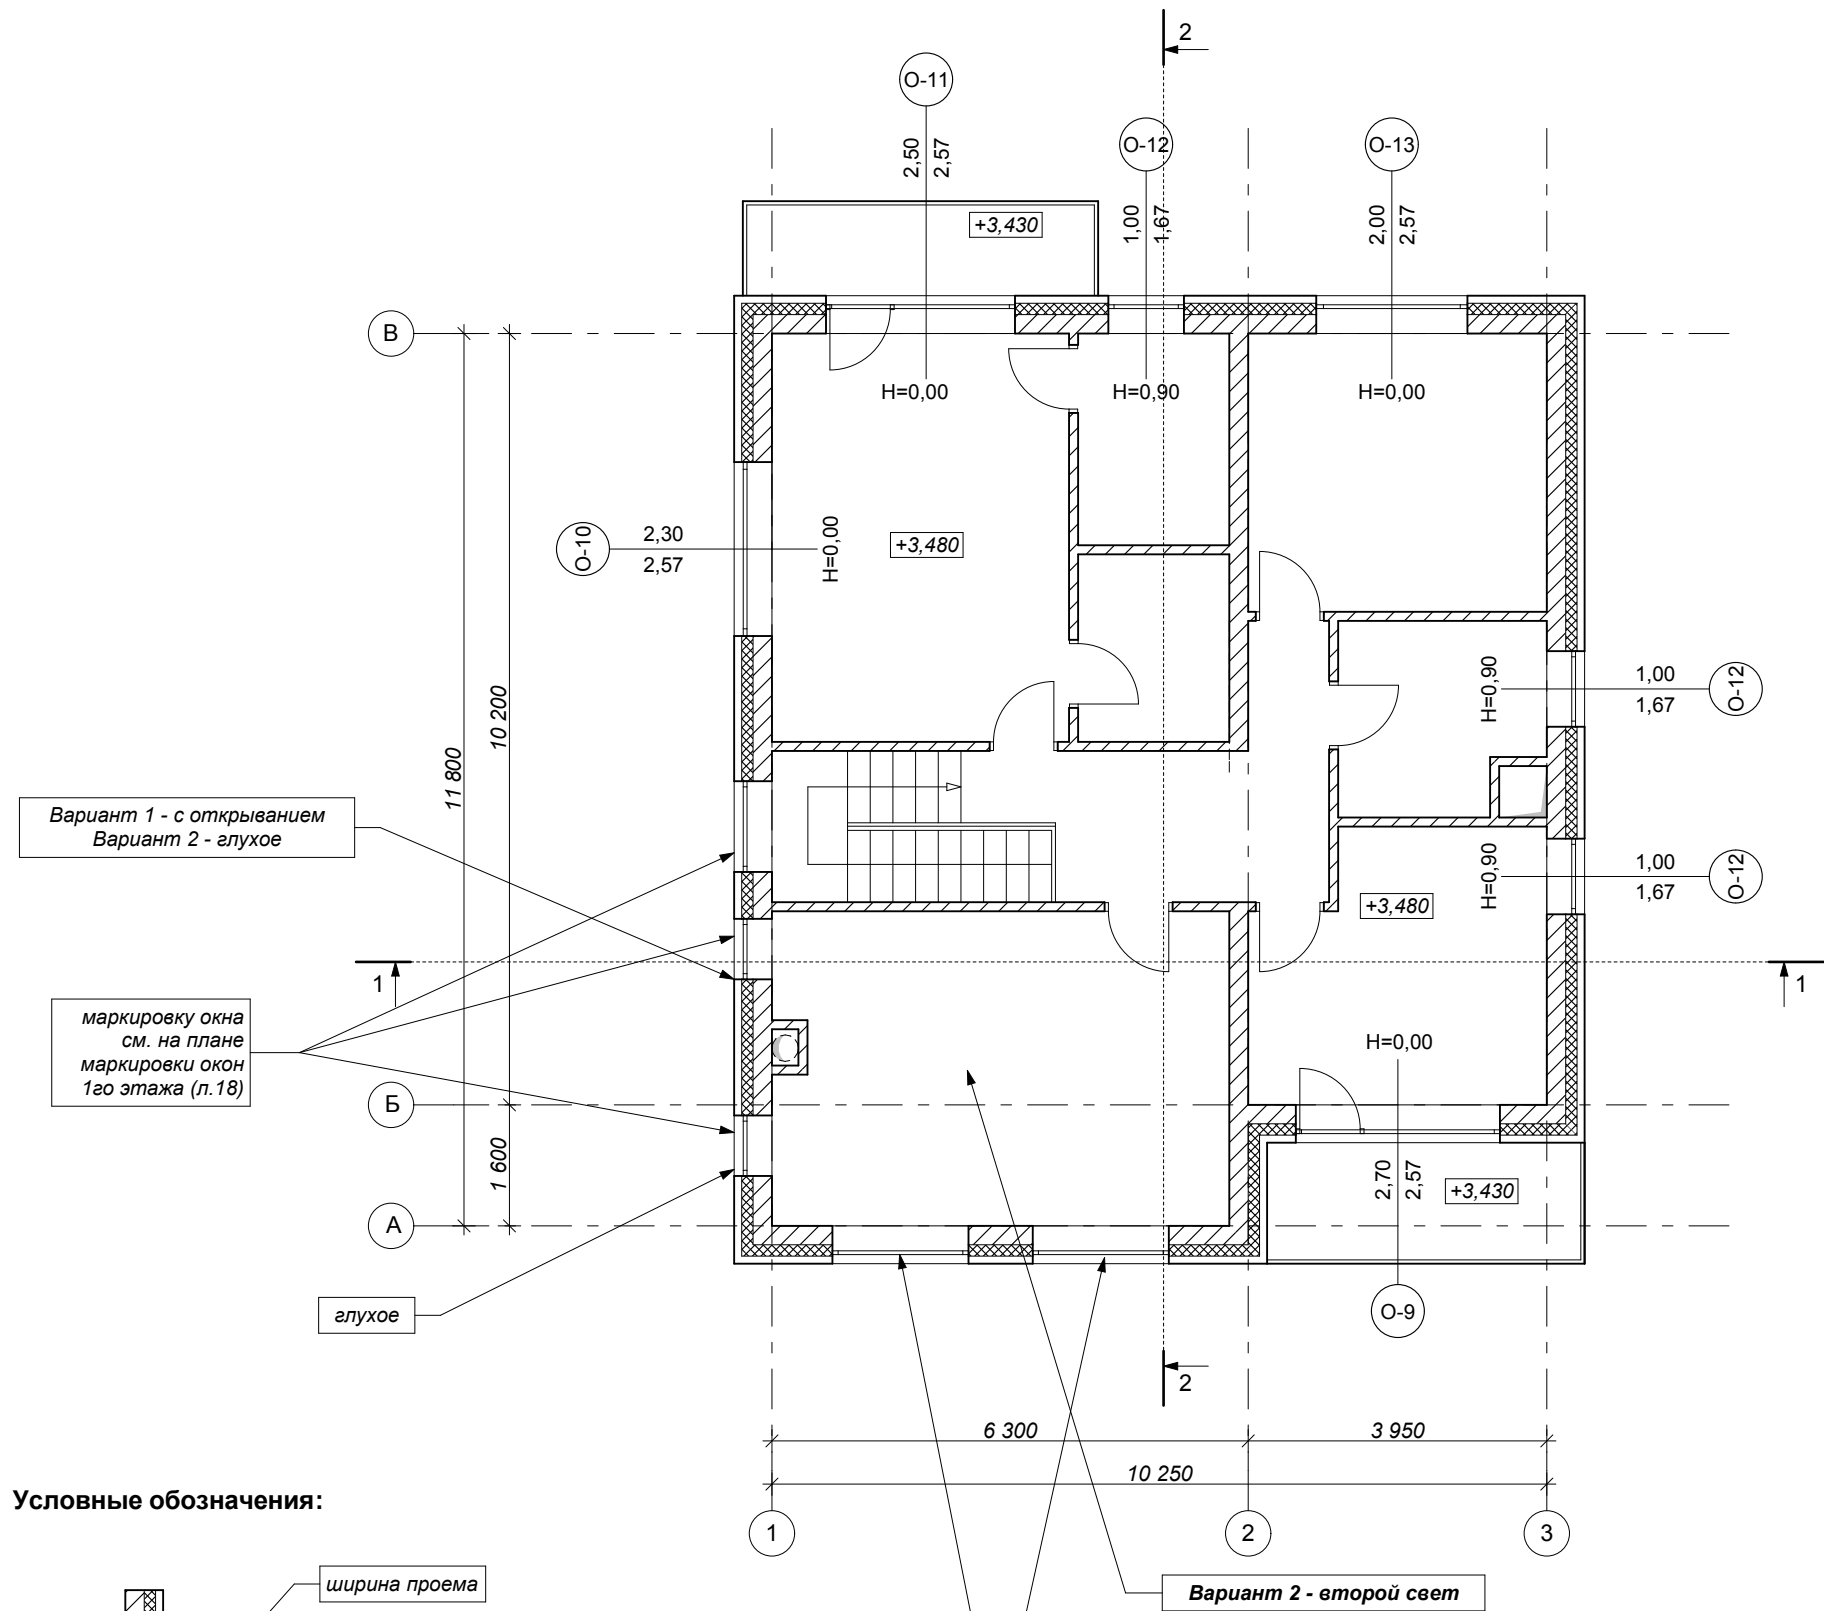

Условные обозначения:

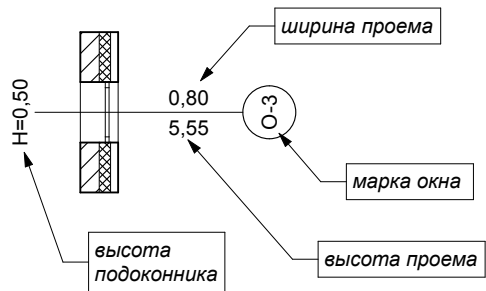

маркировку окна
см. на плане
маркировки окон
1го этажа (л.18)

Вариант 2 - второй свет

						Загородный дом			АР
Изм.	Кол.уч.	Лист	№ док.	Подпись	Дата	WDK-44-210-R - А.К.	Стадия	Лист	Листов
ГАП		Усов М.Ю.					РП	16	30
ГИП		Каратаев Д.П.				План 2 этажа с маркировкой оконных проемов М 1:100	Архитектурное Бюро "ДИЗАЙНУС" Тел. (+7 495) 233-77-75, 506-77-75 www.DESIGNUS.ru		
Архитектор		Пепелина А.Г.							
Проверил		Мартынова Д.А.							

СОГЛАСОВАНО:

Взам. инв. №

Подпись и дата

ИНВ. N подл.

Марка	Схема (вид изнутри)	Размеры проёма (мм) а h	Кол-во шт.	Примечания
О-1		700x2800	2	глухое Рама заглублена относительно уровня чистого пола на ~22,5мм (размеры зависят от профиля) Расстояние от уровня чистого пола до низа открывающейся створки должно быть не менее 10мм
О-2	<i>Вариант 1</i> <i>Вариант 2</i>	1800x5550	2	глухое Производителю окон потребуется разработка дополнительной рабочей документации для данного изделия под свои производственные мощности

ПРИМЕЧАНИЕ:

1. Размеры окон уточнить по фактическим размерам проёмов.
2. Профиль, цвет и открывание окон согласовать перед заказом с авторами проекта.

Марка	Схема (вид изнутри)	Размеры проёма (мм) a h	Кол-во шт.	Примечания
О-3	<i>Вариант 1</i> <i>Вариант 2</i> <i>Глухое (В1/В2)</i> 5 490 500 2 050 680 500 1 760 760 760 760 (спец. панель для варианта 1) в 2 - стекло Вставка из непрозрачного стекла (спец. панель)	800x5550	2	1 - с открыванием (В1 или В2) 2 - глухое Производителю потребуется разработка дополнительной рабочей документации для данного изделия по своим производственным мощностям
О-4	500 2 260 b a 800 2 260	2300x2300	1	

						Загородный дом			А
Изм.	Кол.уч.	Лист	N док.	Подпись	Дата	WDK-44-210-R - А.К.	Стадия	Лист	Лист
ГАП		Усов М.Ю.					РП	17	30
ГИП		Каратаев Д.П.							
Архитектор		Пепелина А.Г.				Спецификация окон 1	Архитектурное Бюро "ДИЗАЙНУС" www.DESIGNUS.ru Тел.+7(495)233-77-75, 506-77-7		
Проверил		Мартынова Д.А.							

СОГЛАСОВАНО:

Взам. инв.№

Подпись и дата

Инв.№ подл.

Марка	Схема (вид изнутри)	Размеры проёма (мм) а h	Кол-во шт.	Примечания
O-5		2500x2800	1	Рама заглублена относительно уровня чистого пола на ~22,5мм (размеры зависят от профиля) Расстояние от уровня чистого пола до низа открывающейся створки должно быть не менее 10мм
O-6		1000x1900	1	
O-7		2000x2300	1	

ПРИМЕЧАНИЕ:

1. Размеры окон уточнить по фактическим размерам проёмов.
2. Профиль, цвет и открывание окон согласовать перед заказом с авторами проекта.

Марка	Схема (вид изнутри)	Размеры проёма (мм) а h	Кол-во шт.	Примечания
O-8		1000x1400	1	
O-9		2700x2570	1	Рама заглублена относительно уровня чистого пола на ~22,5мм (размеры зависят от профиля) Расстояние от уровня чистого пола до низа открывающейся створки должно быть не менее 10мм
O-10		2300x2570	1	Рама заглублена относительно уровня чистого пола на ~22,5мм (размеры зависят от профиля) Расстояние от уровня чистого пола до низа открывающейся створки должно быть не менее 10мм

						Загородный дом			АР
Изм.	Кол.уч.	Лист	№ док.	Подпись	Дата	WDK-44-210-R - А.К.	Стадия	Лист	Листов
ГАП		Усов М.Ю.					РП	18	30
ГИП		Каратаев Д.П.							
Архитектор		Пепелина А.Г.				Спецификация окон 2	Архитектурное Бюро "ДИЗАЙНУС" www.DESIGNUS.ru		
Проверил		Мартынова Д.А.							
									Тел. +7(495)233-77-75, 506-77-75

СОГЛАСОВАНО:

Подпись и дата

ИНВ.Н подл.




ПРИМЕЧАНИЕ:

1. Размеры окон уточнить по фактическим размерам проёмов.
2. Профиль, цвет и открывание окон согласовать перед заказом с авторами проекта.

						Загородный дом				АР			
						WDK-44-210-R - А.К.				Стадия	Лист	Листов	
Изм.	Кол.уч.	Лист	N док.	Подпись	Дата					РП	19	30	
ГАП	Усов М.Ю.												
ГИП	Каратаев Д.П.					Спецификация окон 3				Архитектурное Бюро "ДИЗАЙНУС" www.DESIGNUS.ru Тел.+7(495)233-77-75, 506-77-75			
Архитектор	Пепелина А.Г.												
Проверил	Мартынова Д.А.												



МОНТАЖНЫЕ УЗЛЫ ОКНА

расположение опорных колодок и крепежных деталей.

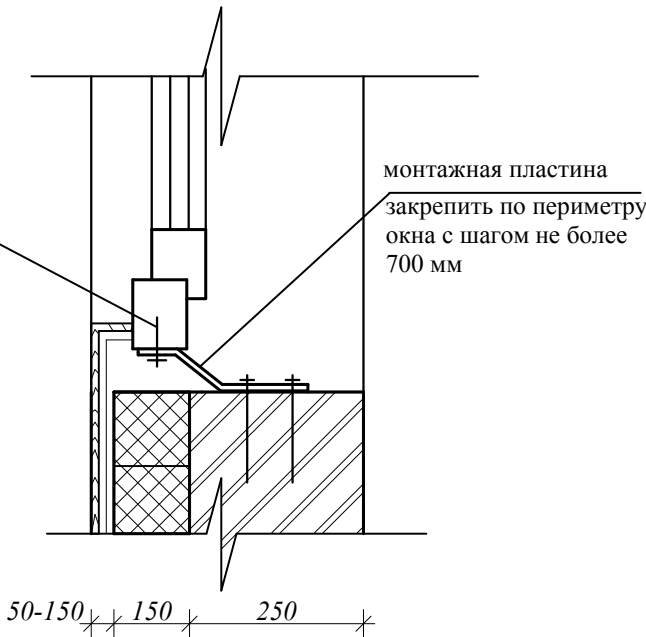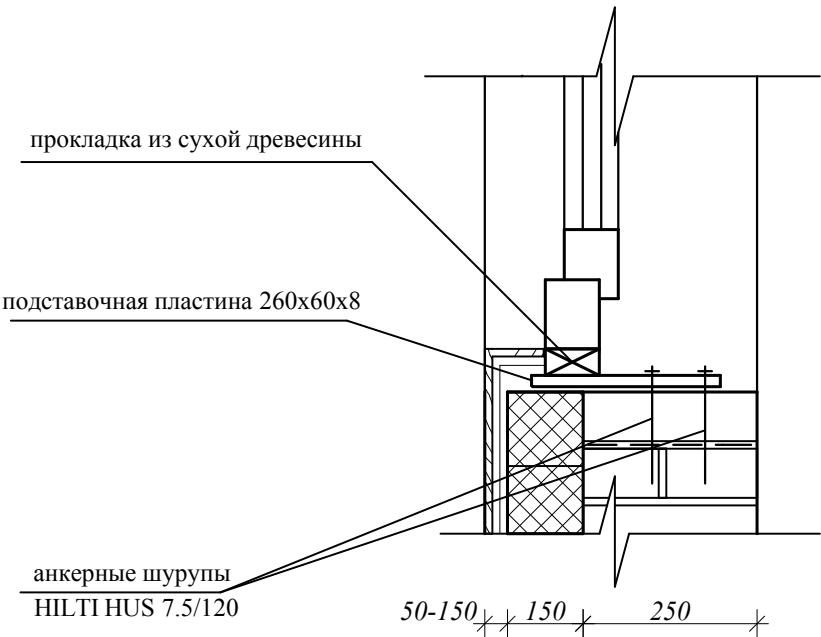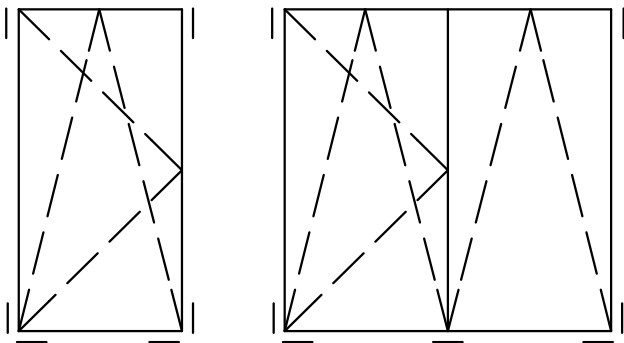

сечение по низу окна

сечение по верху окна

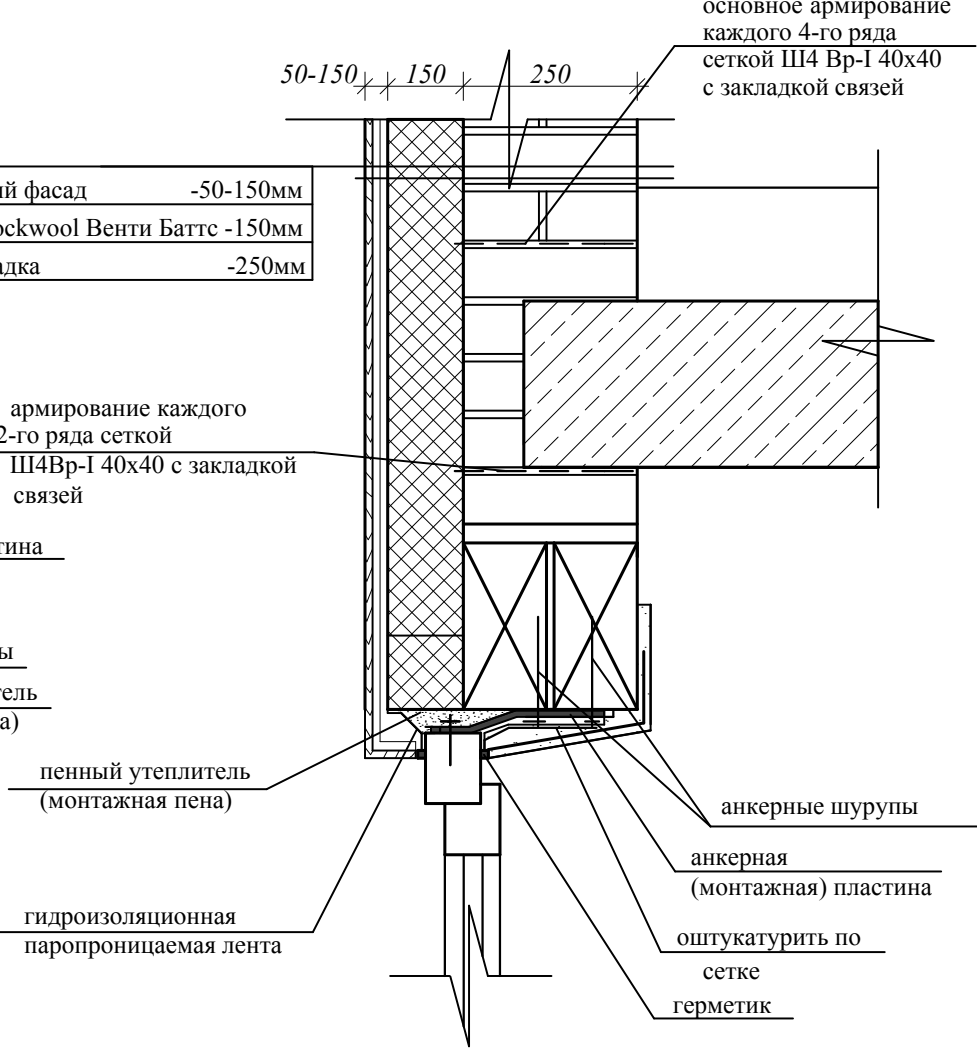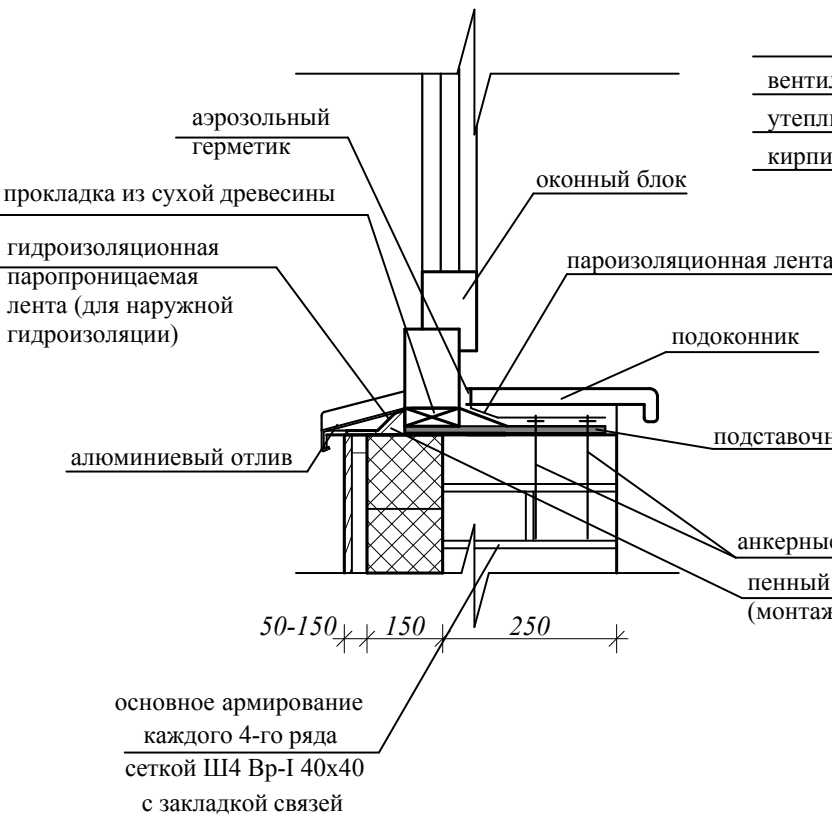

Примечание:
Все оконные и дверные блоки в наружных стенах устанавливать в соответствии с ГОСТ 30971-2002

СОГЛАСОВАНО:



Взам. инв. N

Подпись и дата

Инв. N подл.

						Загородный дом				АР		
						WDK-44-210-R - А.К.				Стадия	Лист	Листов
Изм.	Кол.уч.	Лист	N док.	Подпись	Дата					РП	20	30
ГАП		Усов М.Ю.										
						Монтажные узлы окна				Архитектурное Бюро "ДИЗАЙНУС" www.DESIGNUS.ru Тел.+7(495)233-77-75, 506-77-75		
ГИП		Каратаев Д.П.										
Архитектор		Пепелина А.Г.										
Проверил		Мартынова Д.А.										

Типовой узел бокового примыкания оконного блока к проему наружной стены

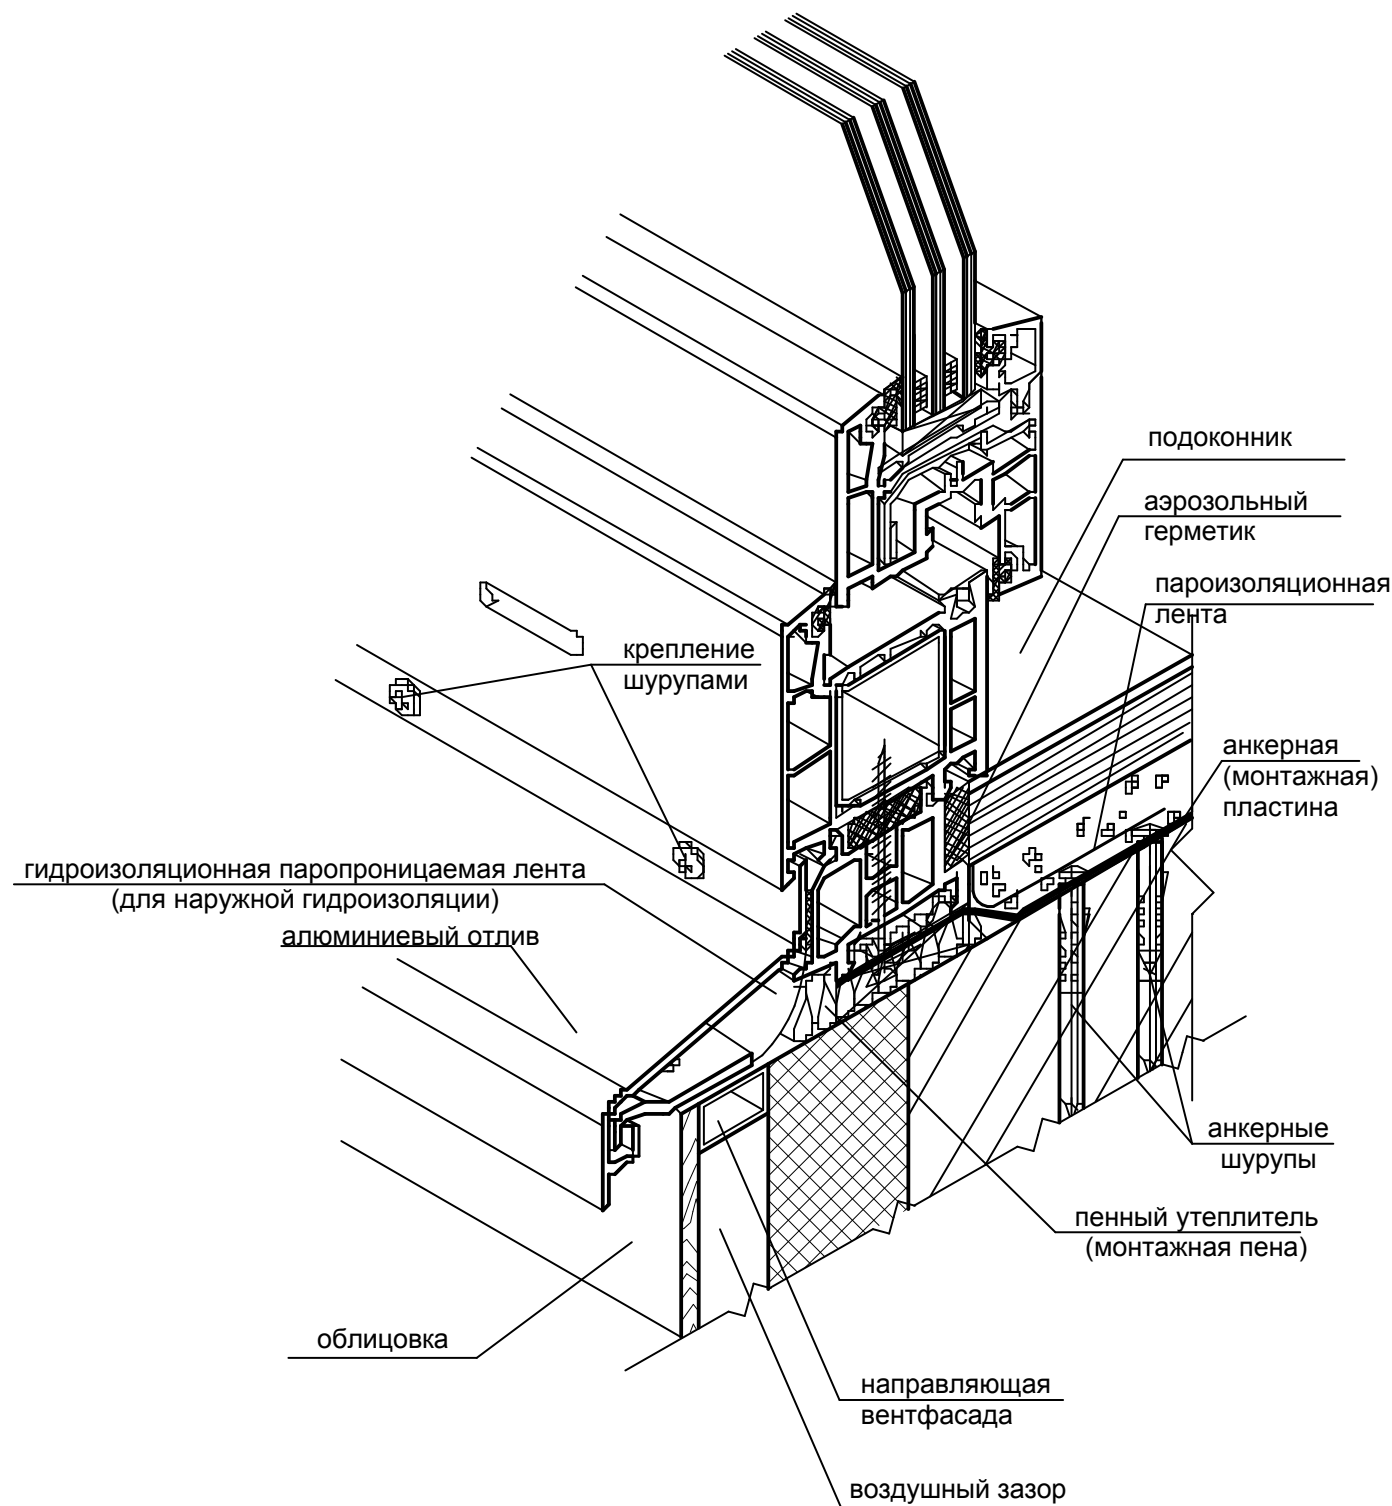
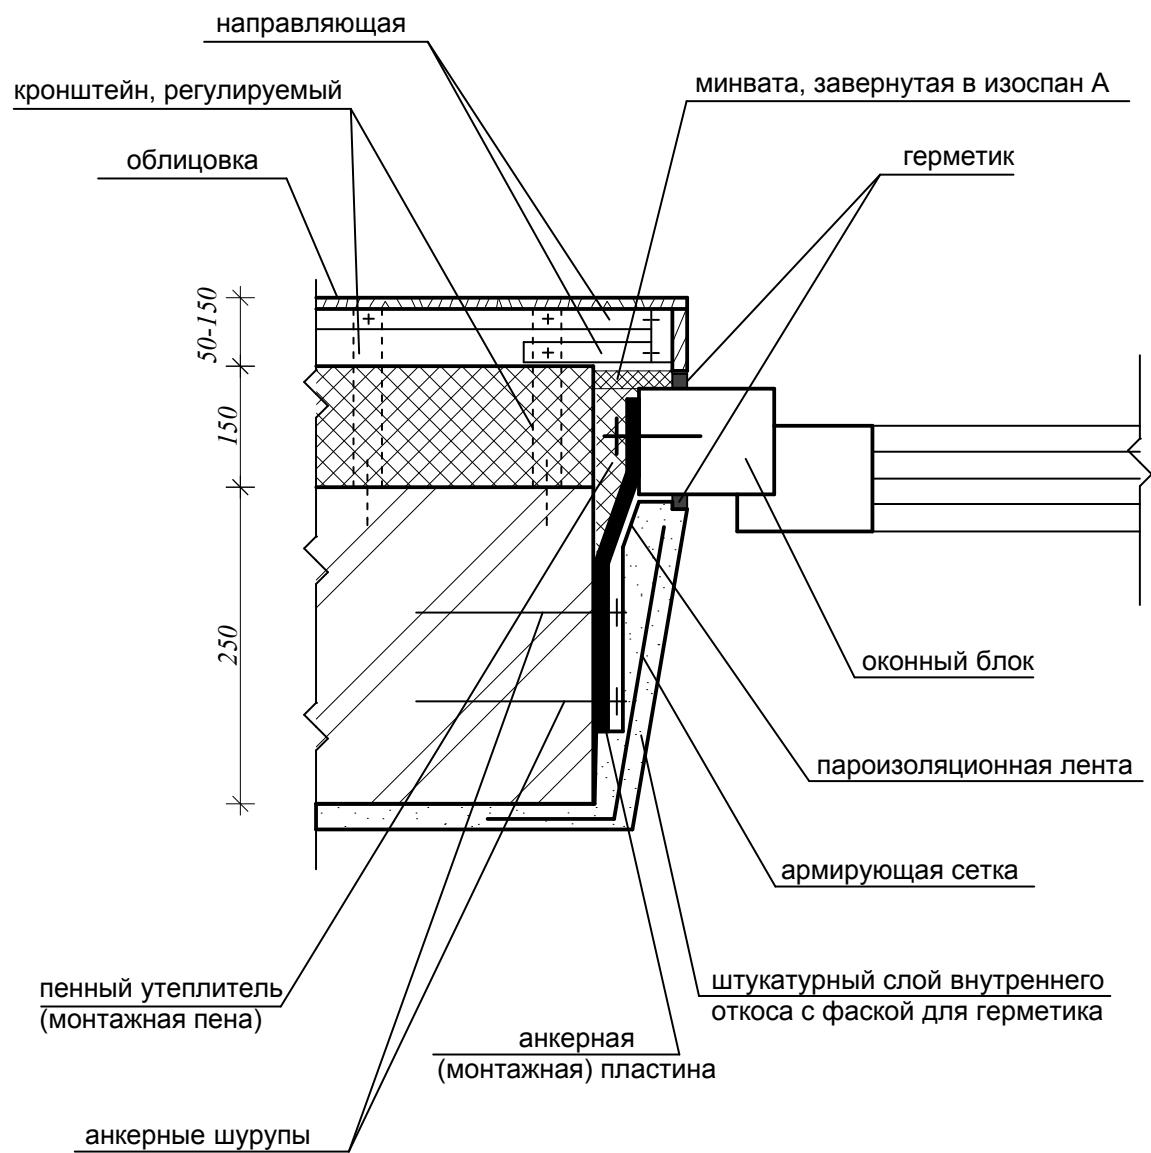


Примечание:


- 1) Все оконные и дверные блоки в наружных стенах устанавливать в соответствии с ГОСТ 30971-2002
- 2) Приведенное сопротивление теплопередаче окон = 0,55 м²·С°/Вт

						Загородный дом			АР
Изм.	Кол.уч.	Лист	№ док.	Подпись	Дата	WDK-44-210-R - А.К.	Стадия	Лист	Листов
ГАП		Усов М.Ю.					РП	21	30
ГИП		Каратаев Д.П.				Типовой узел бокового примыкания оконного блока к проему наружной стены	Архитектурное Бюро "ДИЗАЙНУС" www.DESIGNUS.ru Тел.+7(495)233-77-75, 506-77-75		
Архитектор		Пепелина А.Г.							
Проверил		Мартынова Д.А.							

Чертежи крылец 1 этажа, сечение

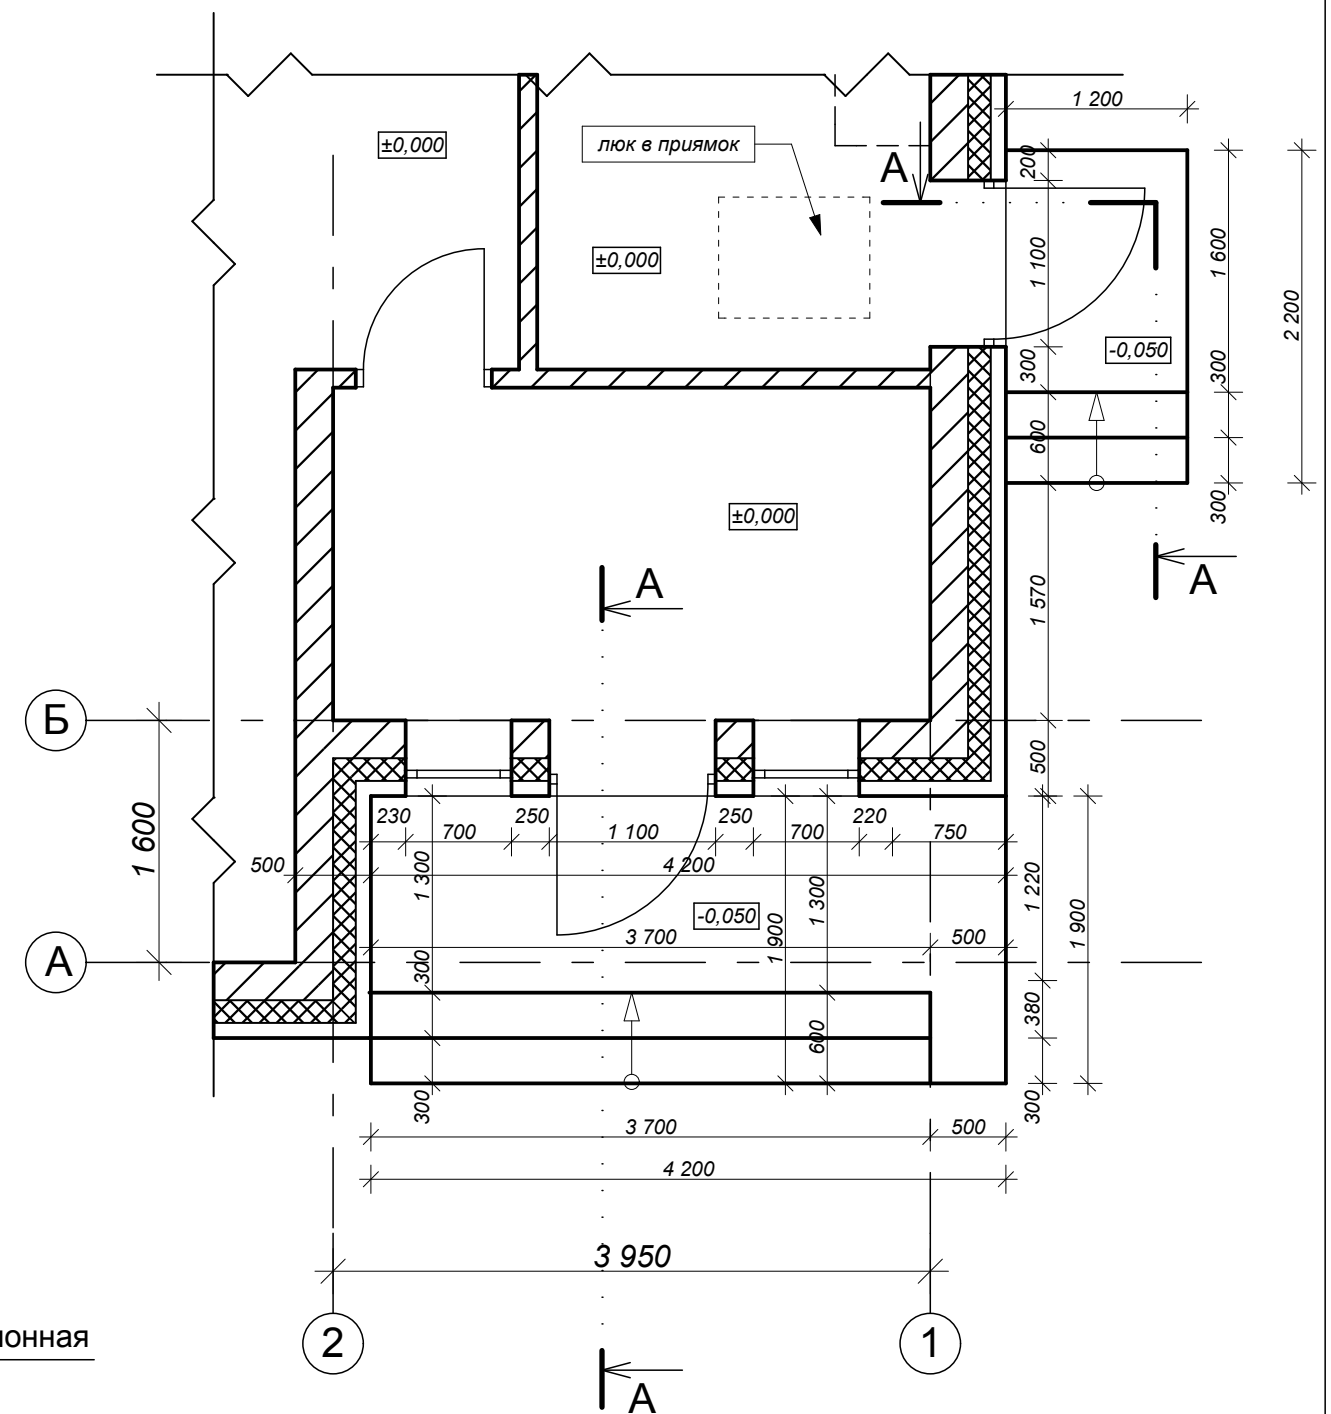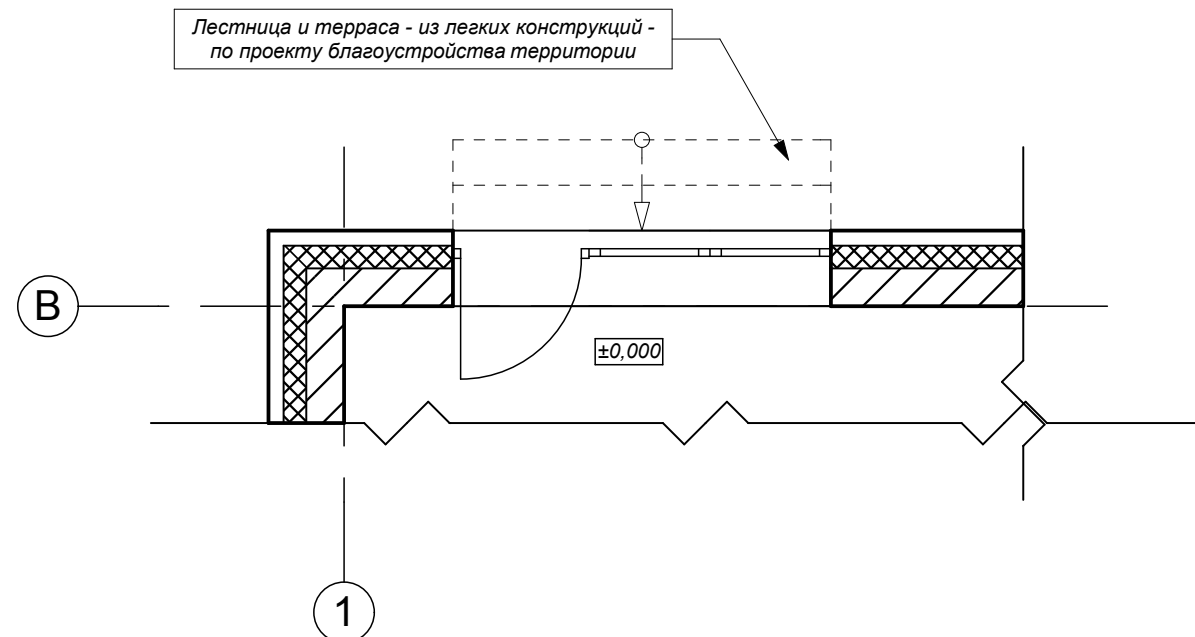

сечение А-А

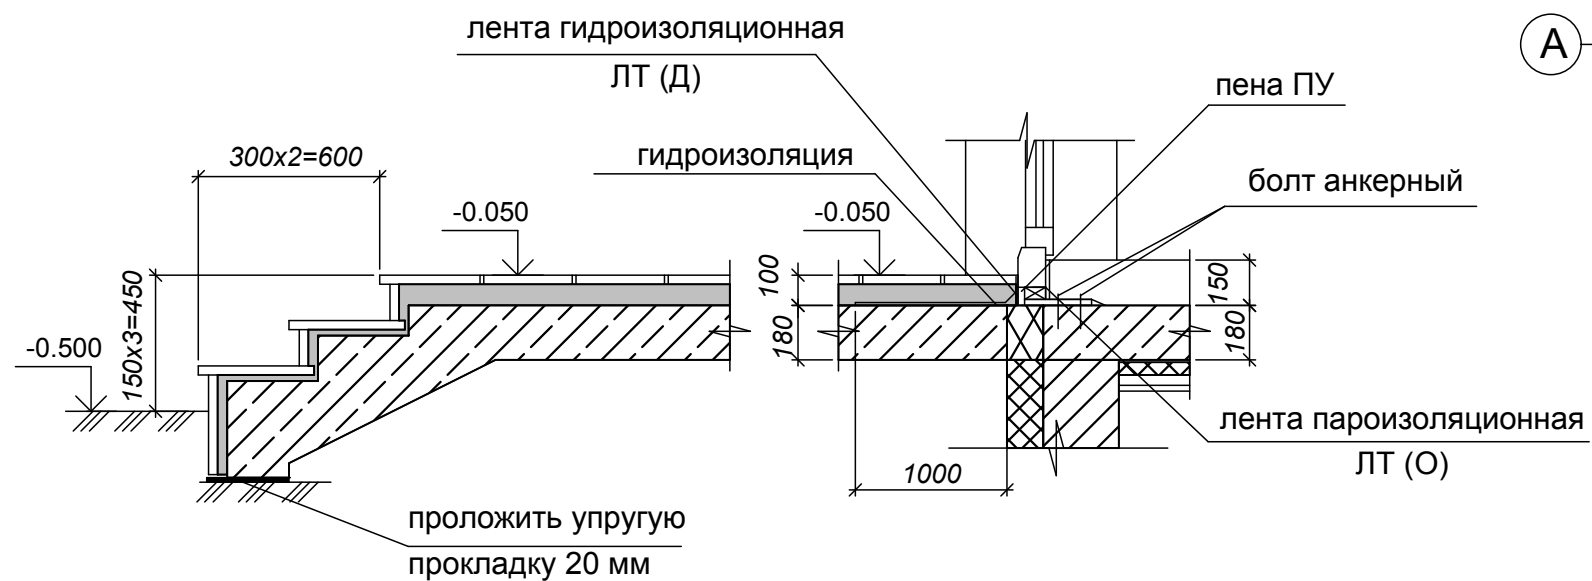

						Загородный дом				АР
Изм.	Кол.уч.	Лист	N док.	Подпись	Дата	WDK-44-210-R - А.К.		Стадия	Лист	Листов
ГАП		Усов М.Ю.						РП	22	30
ГИП		Каратаев Д.П.								
Архитектор		Пепелина А.Г.								
Проверил		Мартынова Д.А.				Чертежи крылец 1 этажа, сечение М 1:50		Архитектурное Бюро "ДИЗАЙНУС" www.DESIGNUS.ru Тел.+7(495)233-77-75, 506-77-75		



СОГЛАСОВАНО:

Взам. инв. N

Подпись и дата

Инв. N подл.

Чертежи балконов 2 этажа, сечение

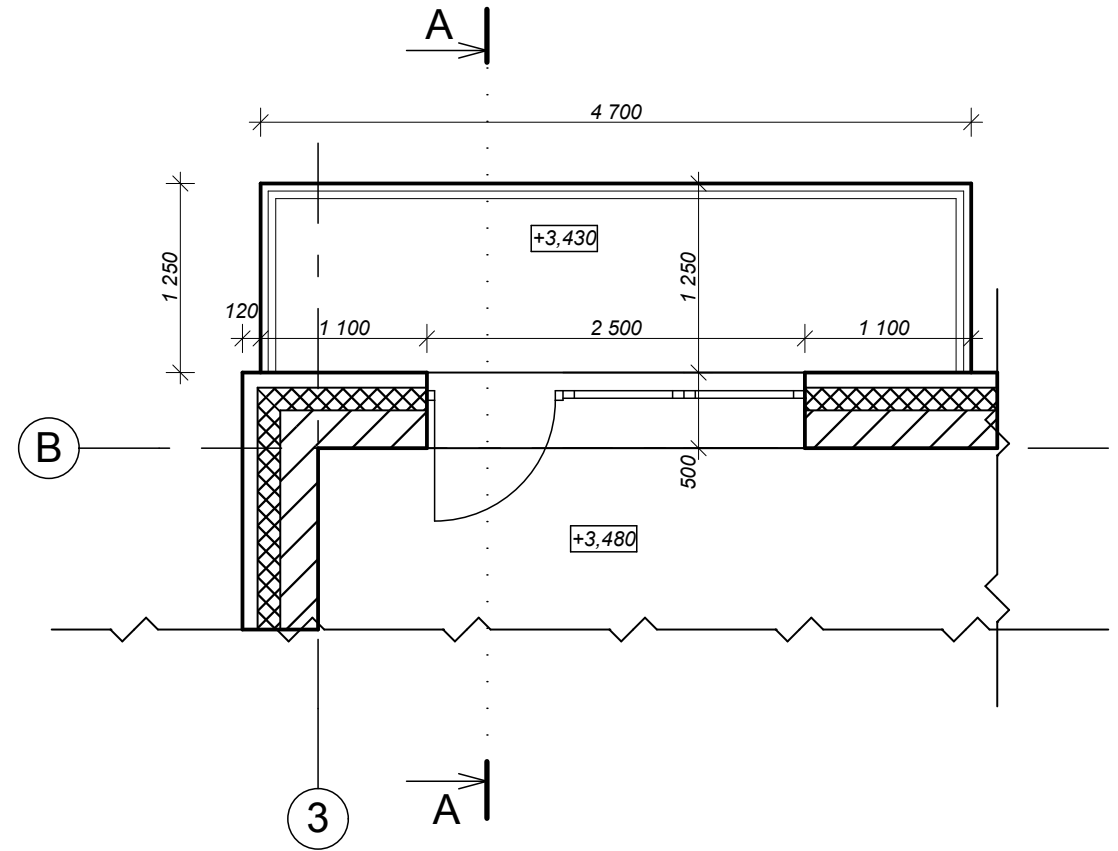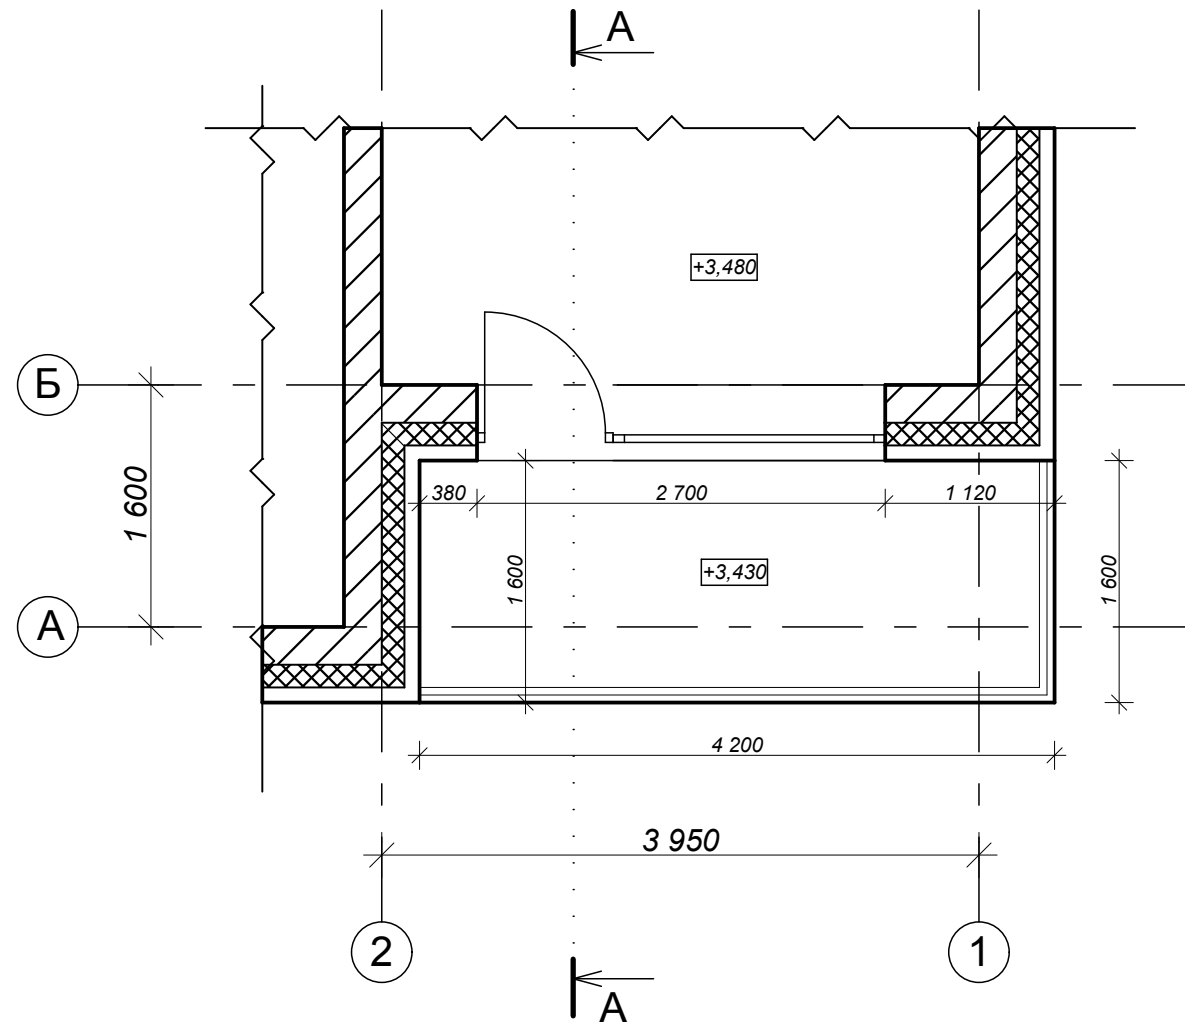

сечение А-А



Узел 1

Размер уточнить после выбора крепежных анкеров

Плитка с капельником - по периметру террасы

Доску крепить на профиль с обеспечением вент. зазоров




Гидроизоляцию завести на торец балкона

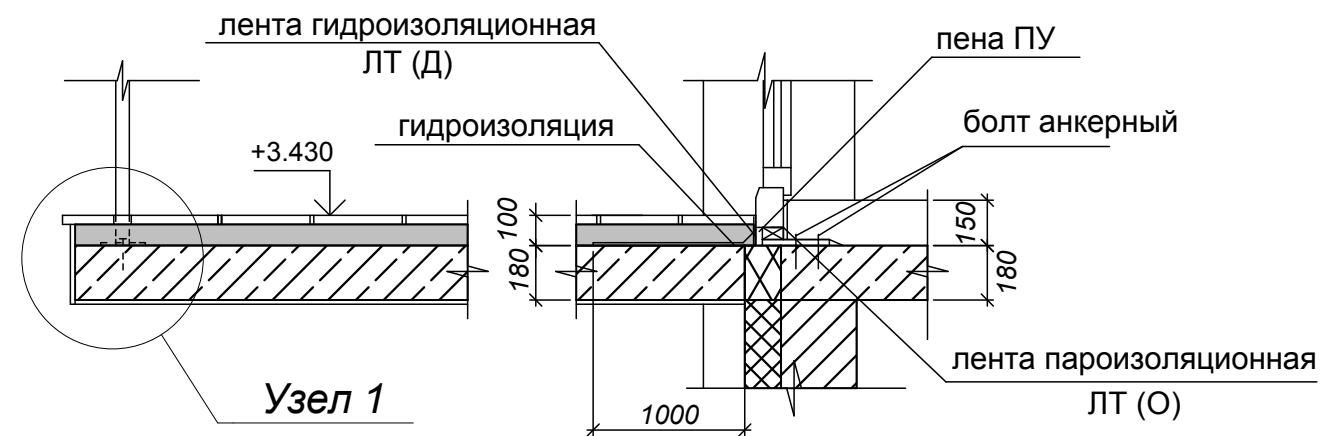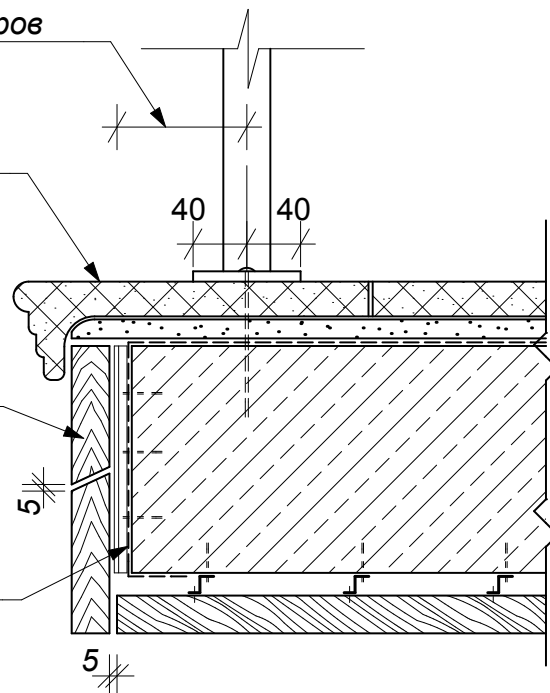

						Загородный дом			АР
Изм.	Кол.уч.	Лист	№ док.	Подпись	Дата	WDK-44-210-R - А.К.	Стадия	Лист	Листов
ГАП		Усов М.Ю.					РП	23	30
ГИП		Каратаев Д.П.				Чертежи балконов 2 этажа, сечение М 1:50	Архитектурное Бюро "ДИЗАЙНУС" www.DESIGNUS.ru Тел. +7(495)233-77-75, 506-77-75		
Архитектор		Пепелина А.Г.							
Проверил		Мартынова Д.А.							

Чертеж внутренней лестницы

Сечение А-А

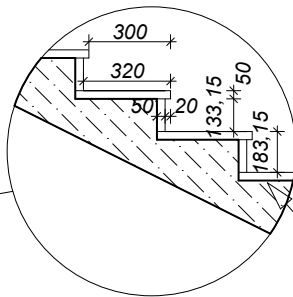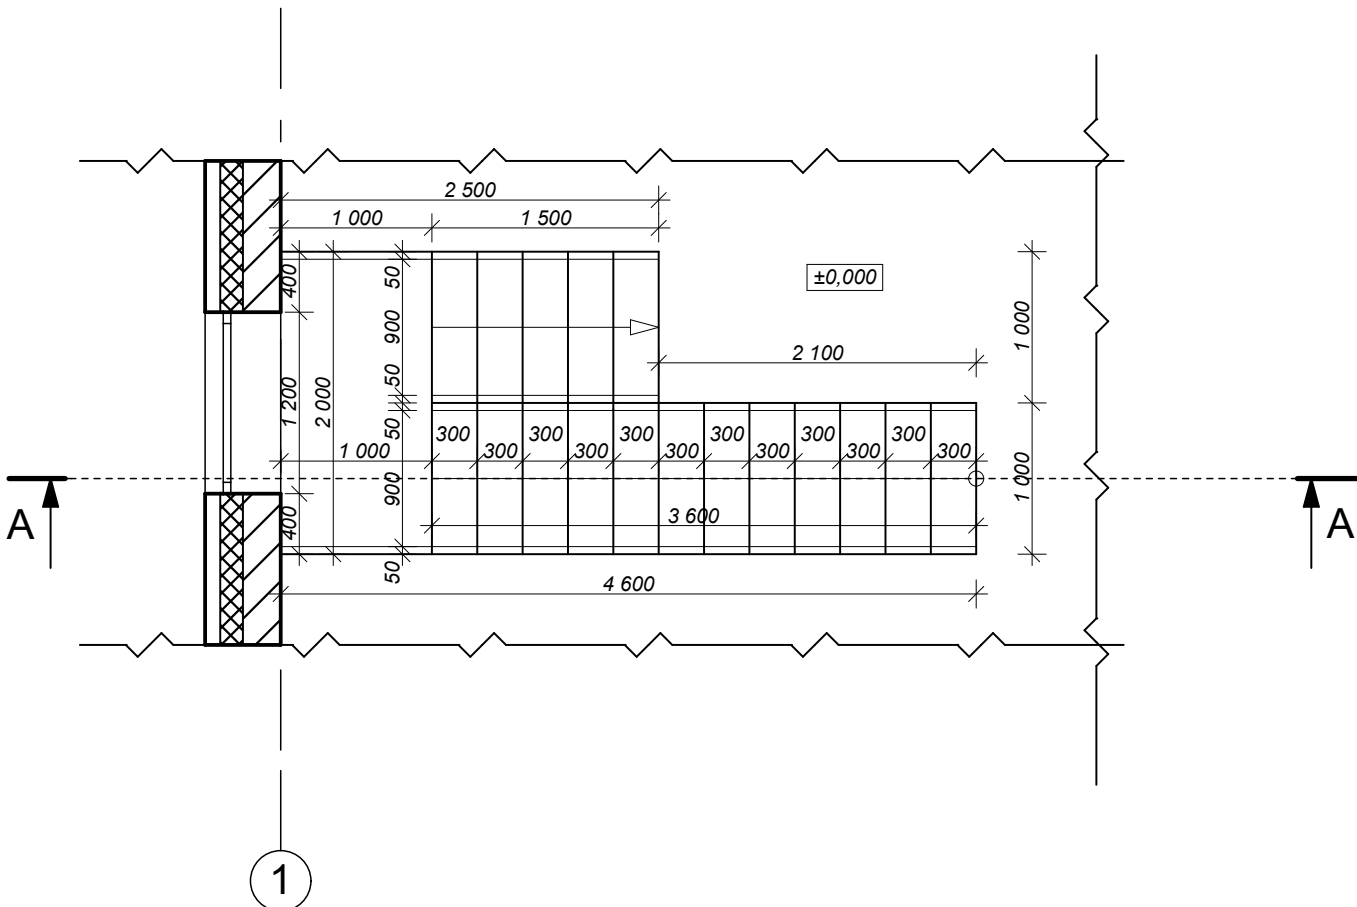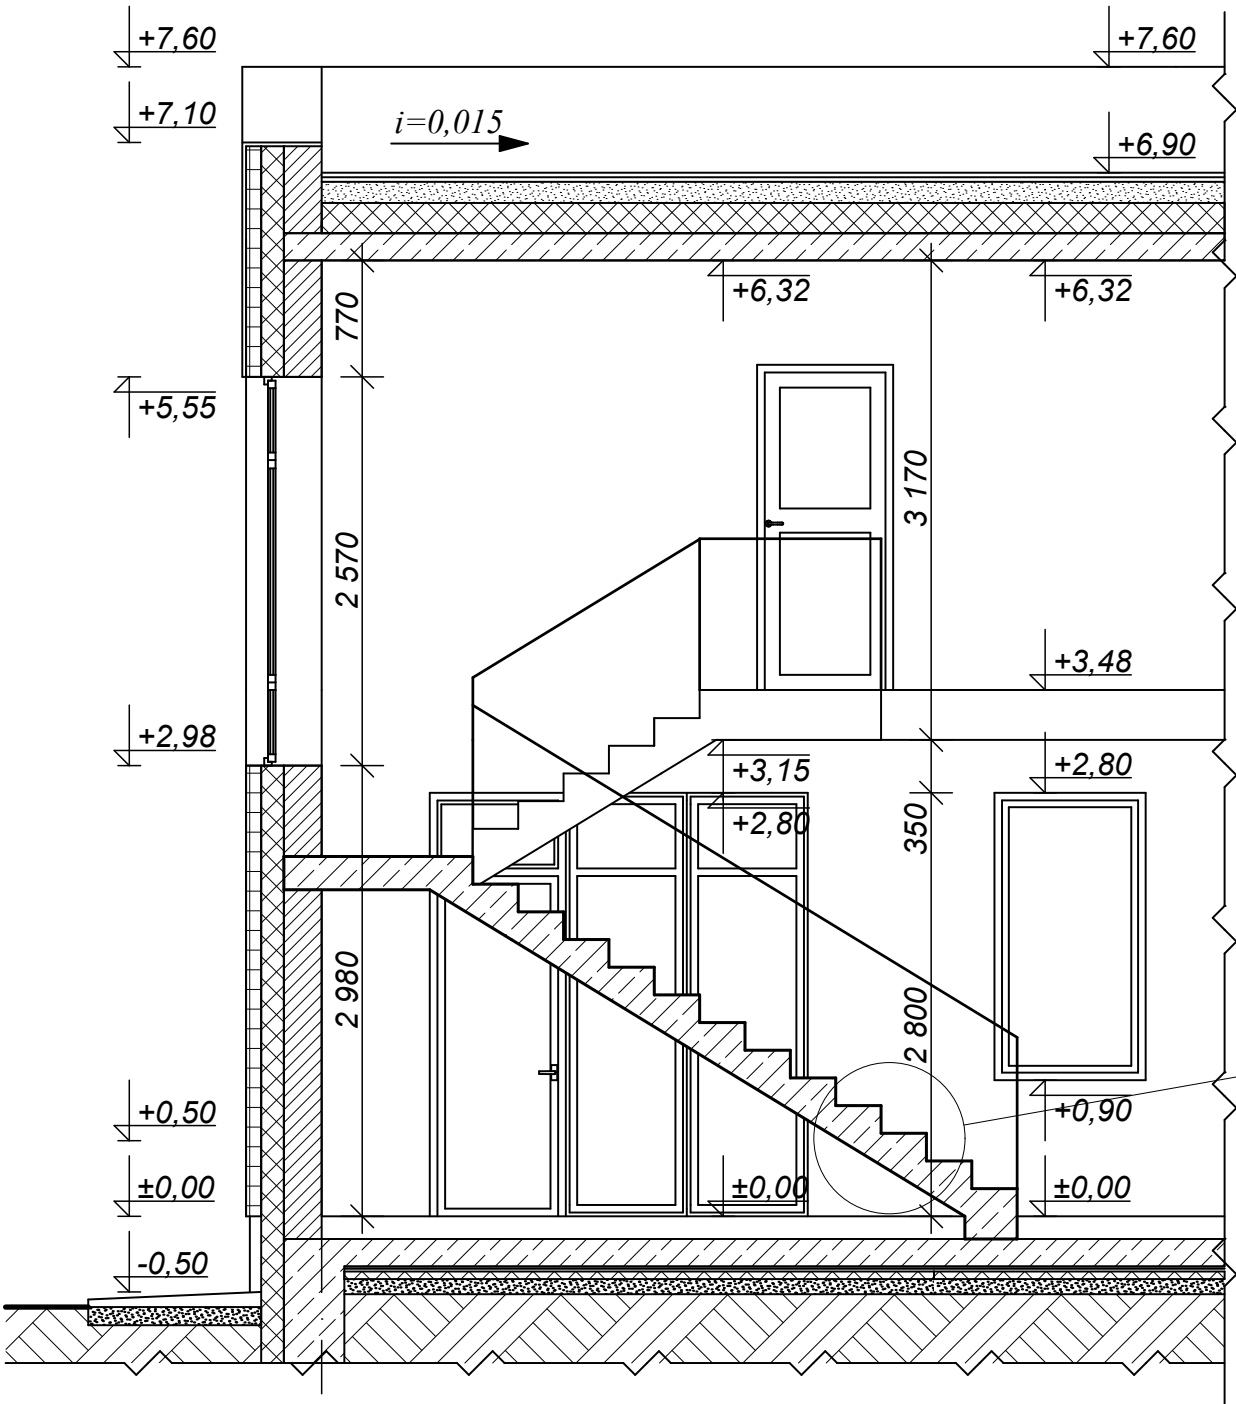

облицовка ступеней
деревом или
натуральным камнем

СОГЛАСОВАНО:

Взам. инв. N


Подпись и дата

Инв. N подл.

Загородный дом

АР

Изм.	Кол.уч.	Лист	N док.	Подпись	Дата	WDK-44-210-R - А.К.	Стадия	Лист	Листов
ГАП		Усов М.Ю.					РП	24	30
ГИП		Каратаев Д.П.				Чертеж внутренней лестницы М 1:50	Архитектурное Бюро "ДИЗАЙНУС" www.DESIGNUS.ru Тел. +7(495)233-77-75, 506-77-75		
Архитектор		Пепелина А.Г.							
Проверил		Мартынова Д.А.							

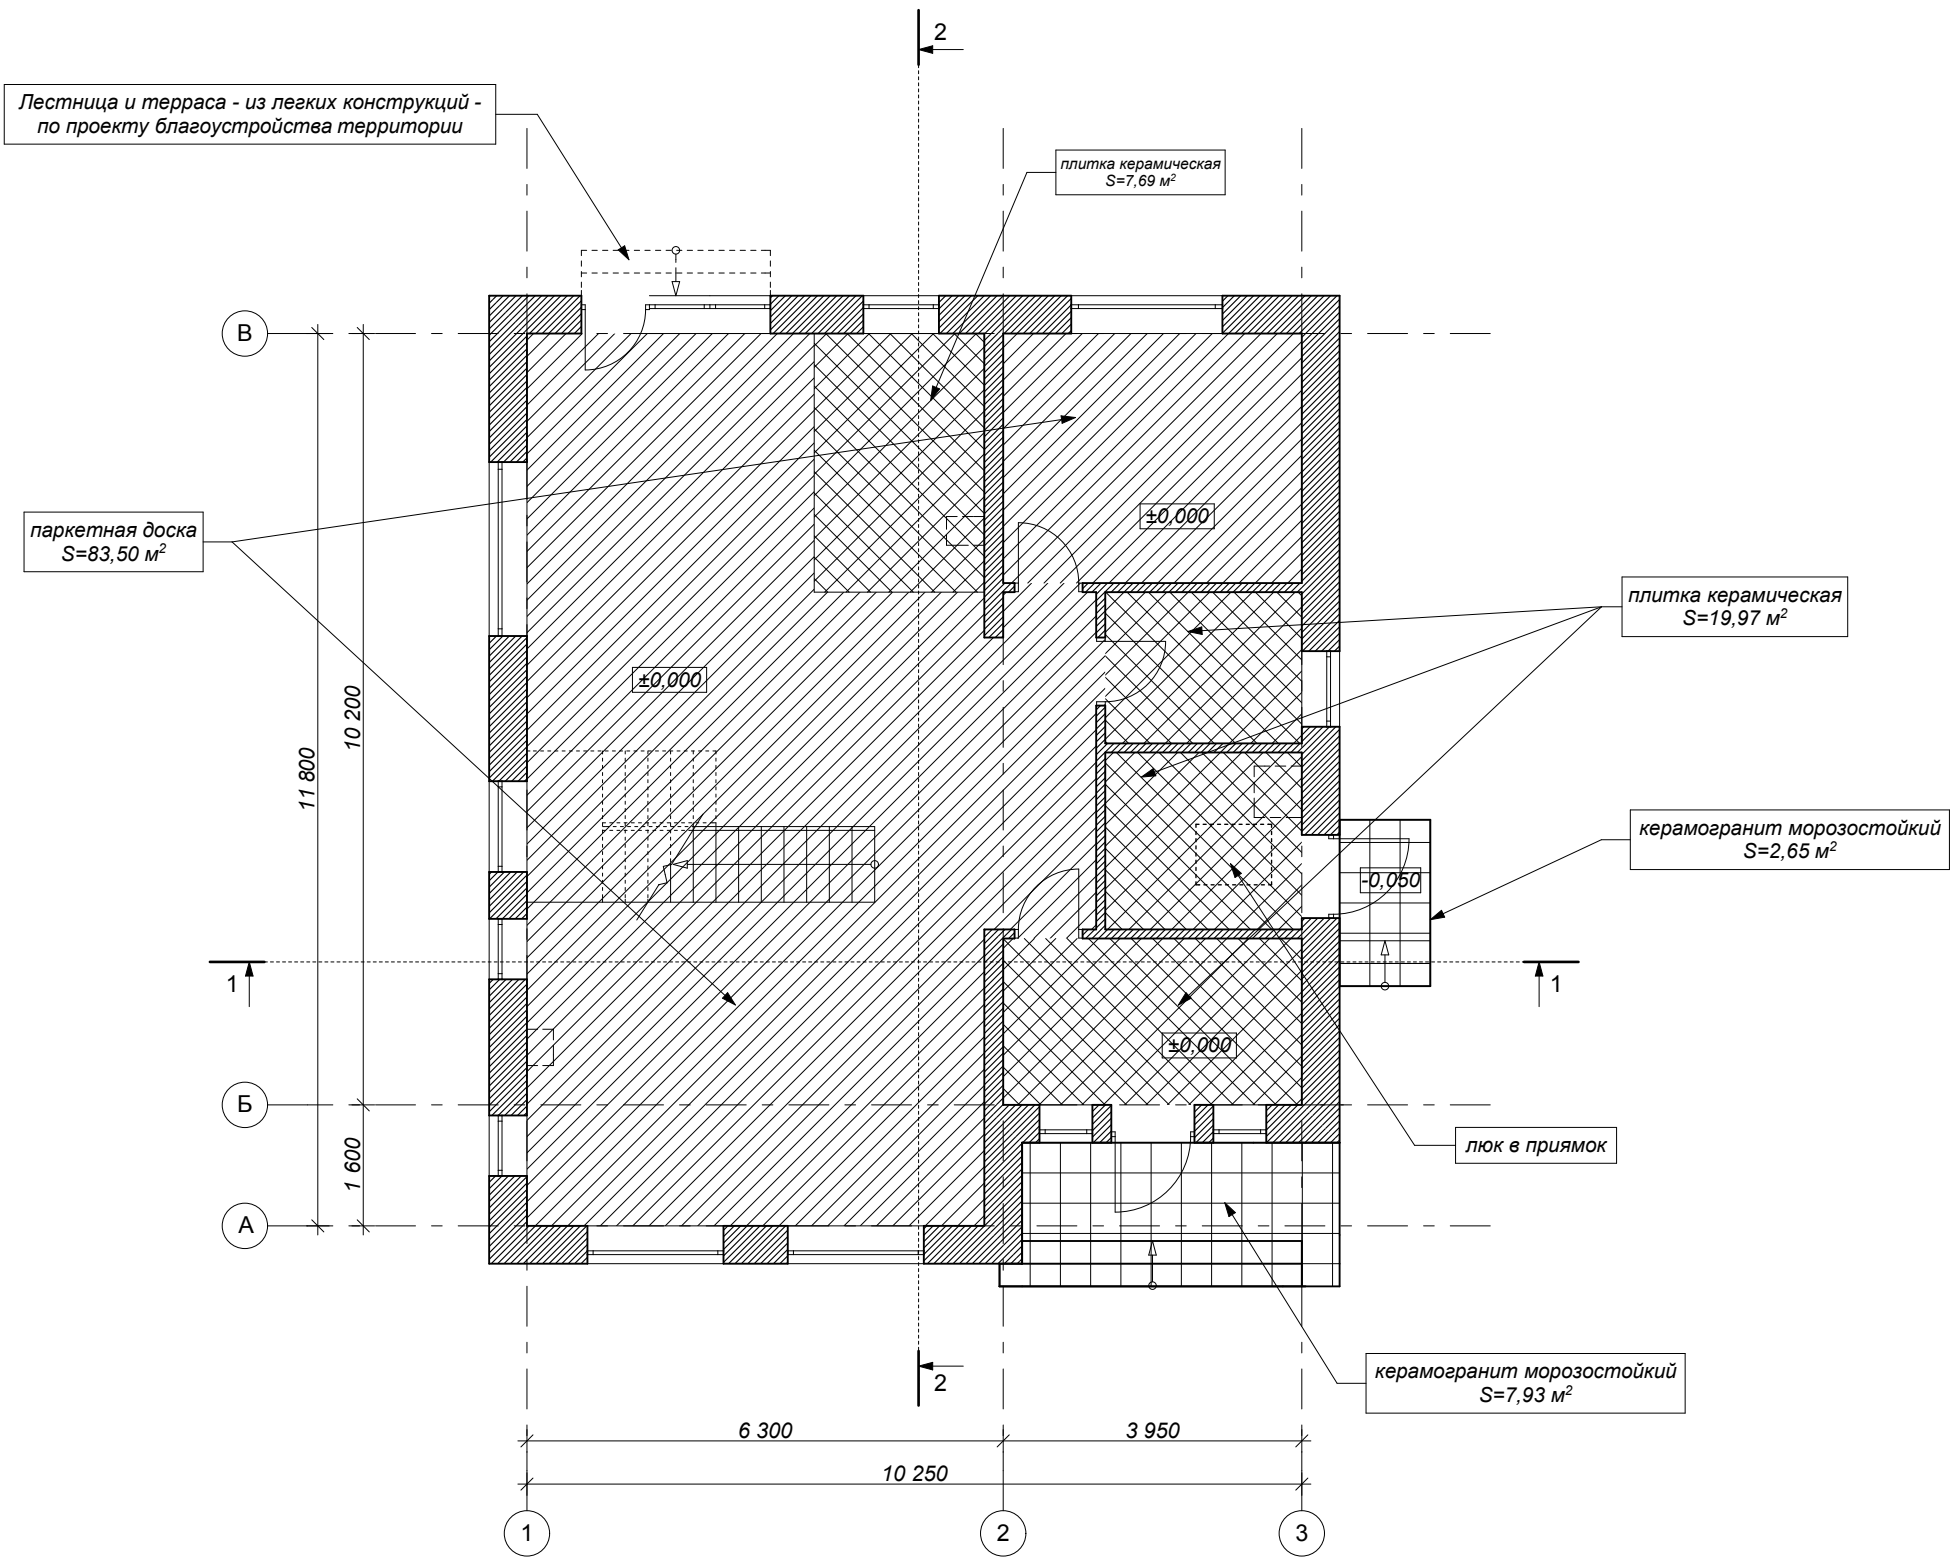

ПРИМЕЧАНИЯ:

1. Детальные чертежи планов полов выполняются дополнительно после разработки дизайн-проекта интерьера.

						Загородный дом			АР
Изм.	Кол.уч.	Лист	№ док.	Подпись	Дата	WDK-44-210-R - А.К.	Стадия	Лист	Листов
ГАП		Усов М.Ю.					РП	25	30
ГИП		Каратаев Д.П.				План полов 1-го этажа М 1:100	Архитектурное Бюро "ДИЗАЙНУС" Тел. (+7 495) 233-77-75, 506-77-75 www.DESIGNUS.ru		
Архитектор		Пепелина А.Г.							
Проверил		Мартынова Д.А.							


СОГЛАСОВАНО:

Взам. инв. N

Подпись и дата

Инв. N подл.

План полов 2-го этажа
(Вариант 1)

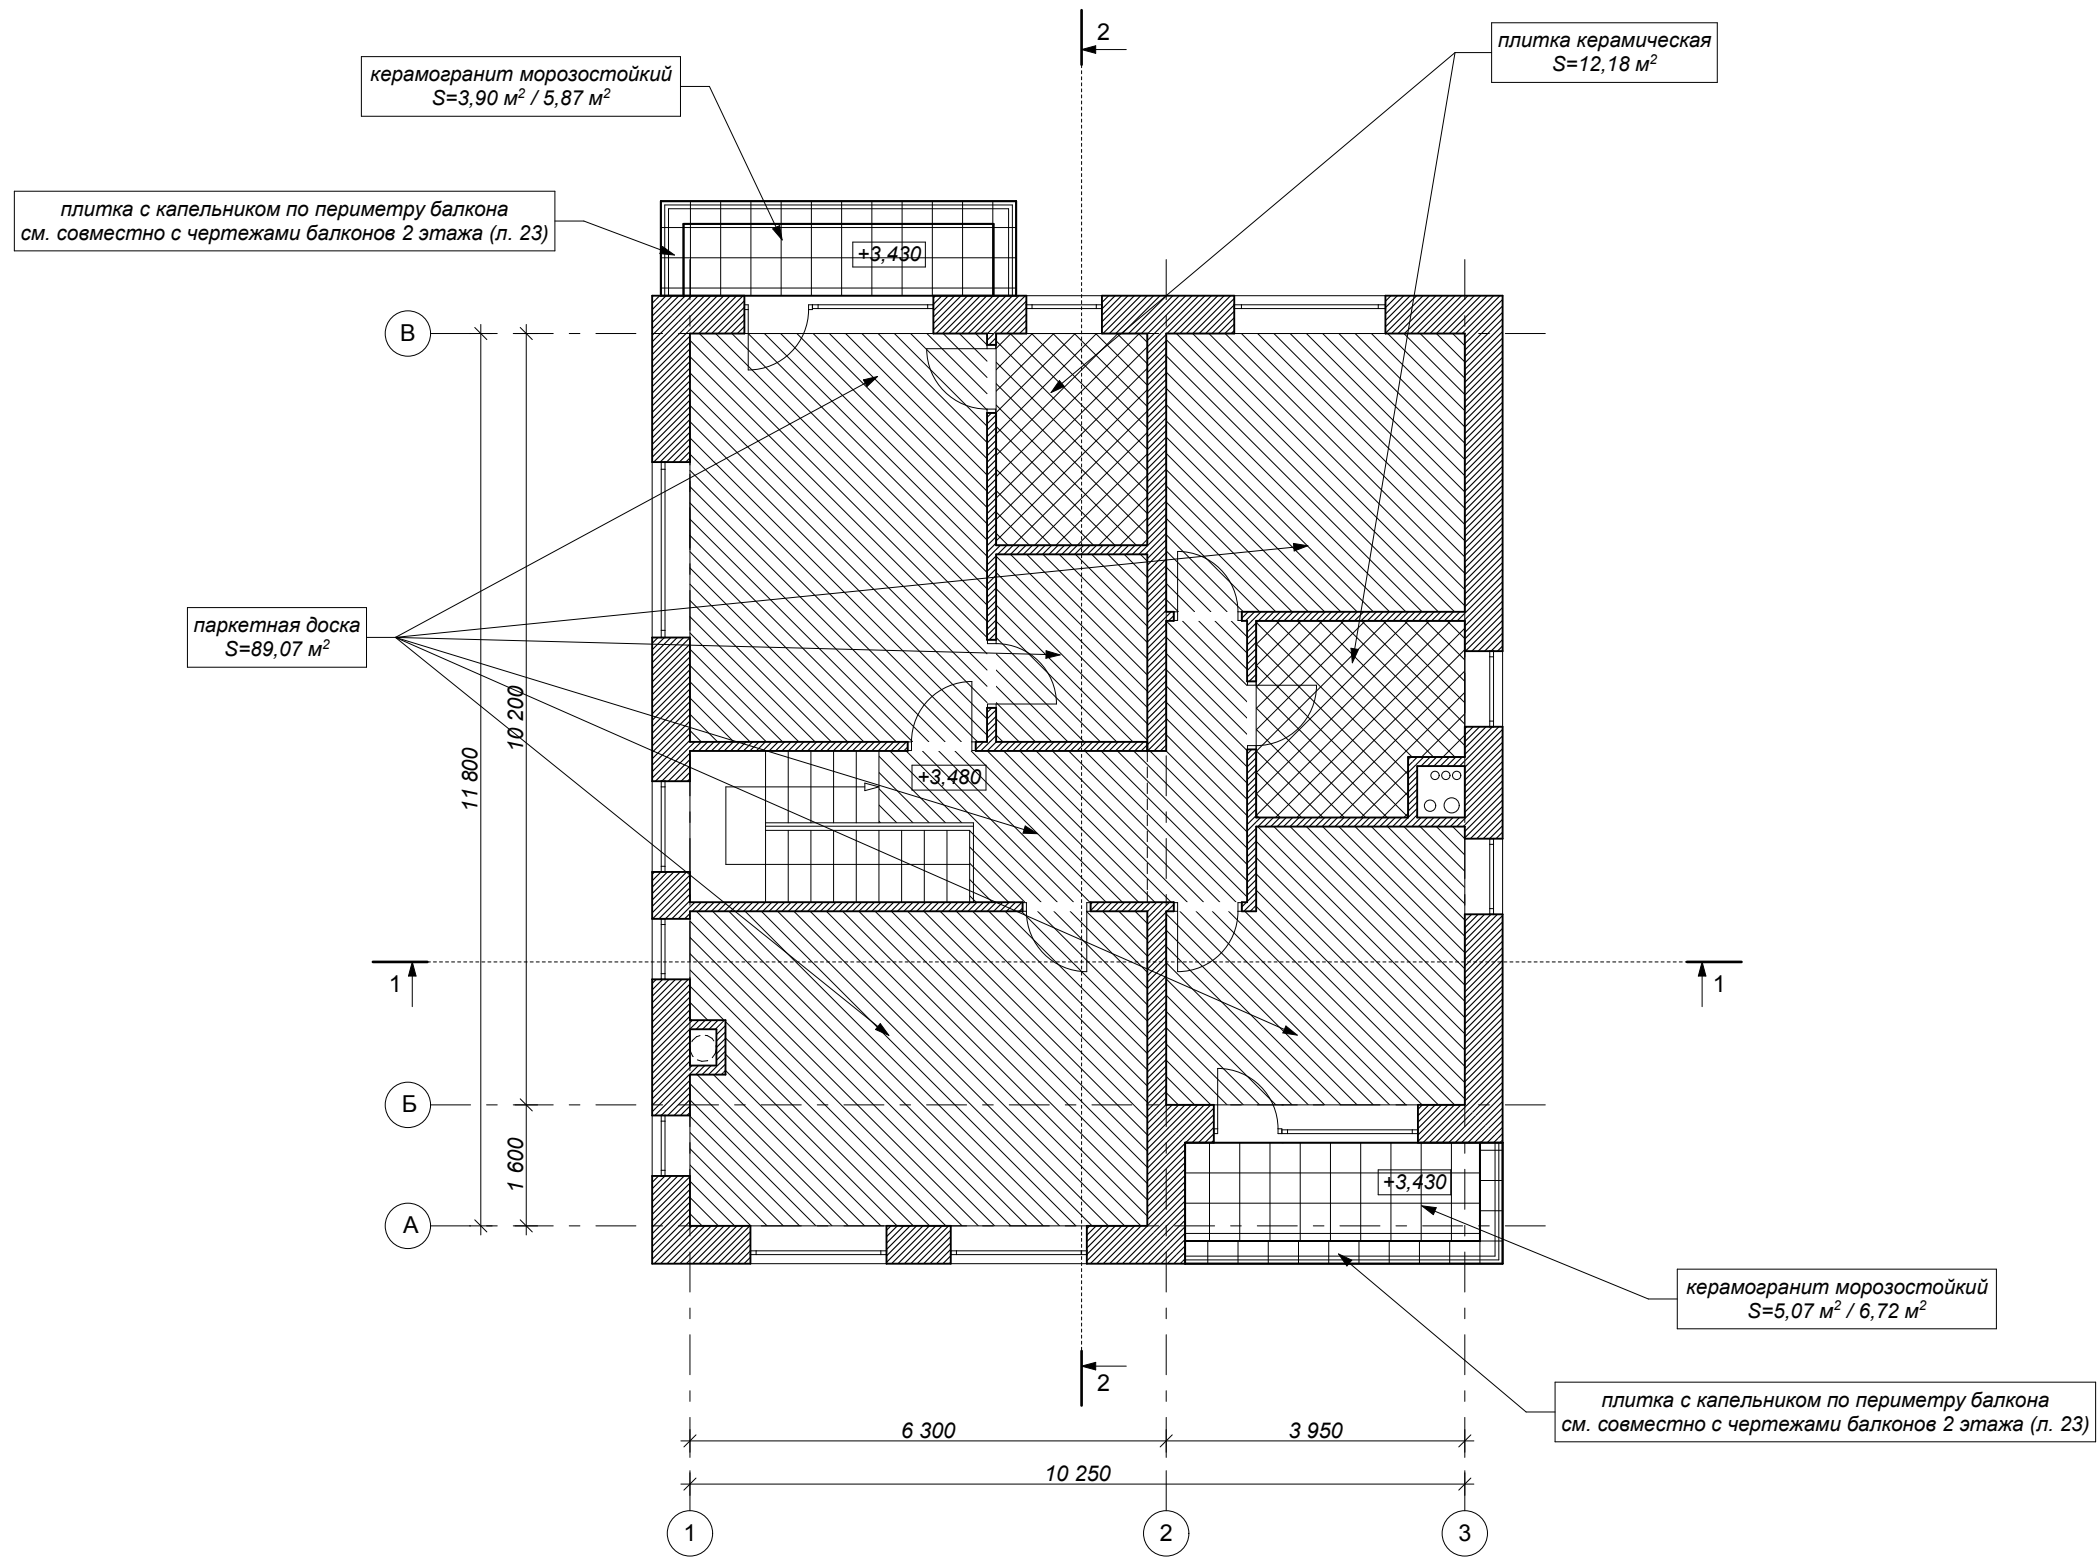


ПРИМЕЧАНИЯ:

1. Детальные чертежи планов полов выполняются дополнительно после разработки дизайн-проекта интерьера.

						Загородный дом			АР
Изм.	Кол.уч.	Лист	№ док.	Подпись	Дата	WDK-44-210-R - А.К.	Стадия	Лист	Листов
ГАП		Усов М.Ю.					РП	26	30
ГИП		Каратаев Д.П.				План полов 2-го этажа (Вариант 1) М 1:100	Архитектурное Бюро "ДИЗАЙНУС" Тел. (+7 495) 233-77-75, 506-77-75 www.DESIGNUS.ru		
Архитектор		Пепелина А.Г.							
Проверил		Мартынова Д.А.							

План полов 2-го этажа
(Вариант 2)

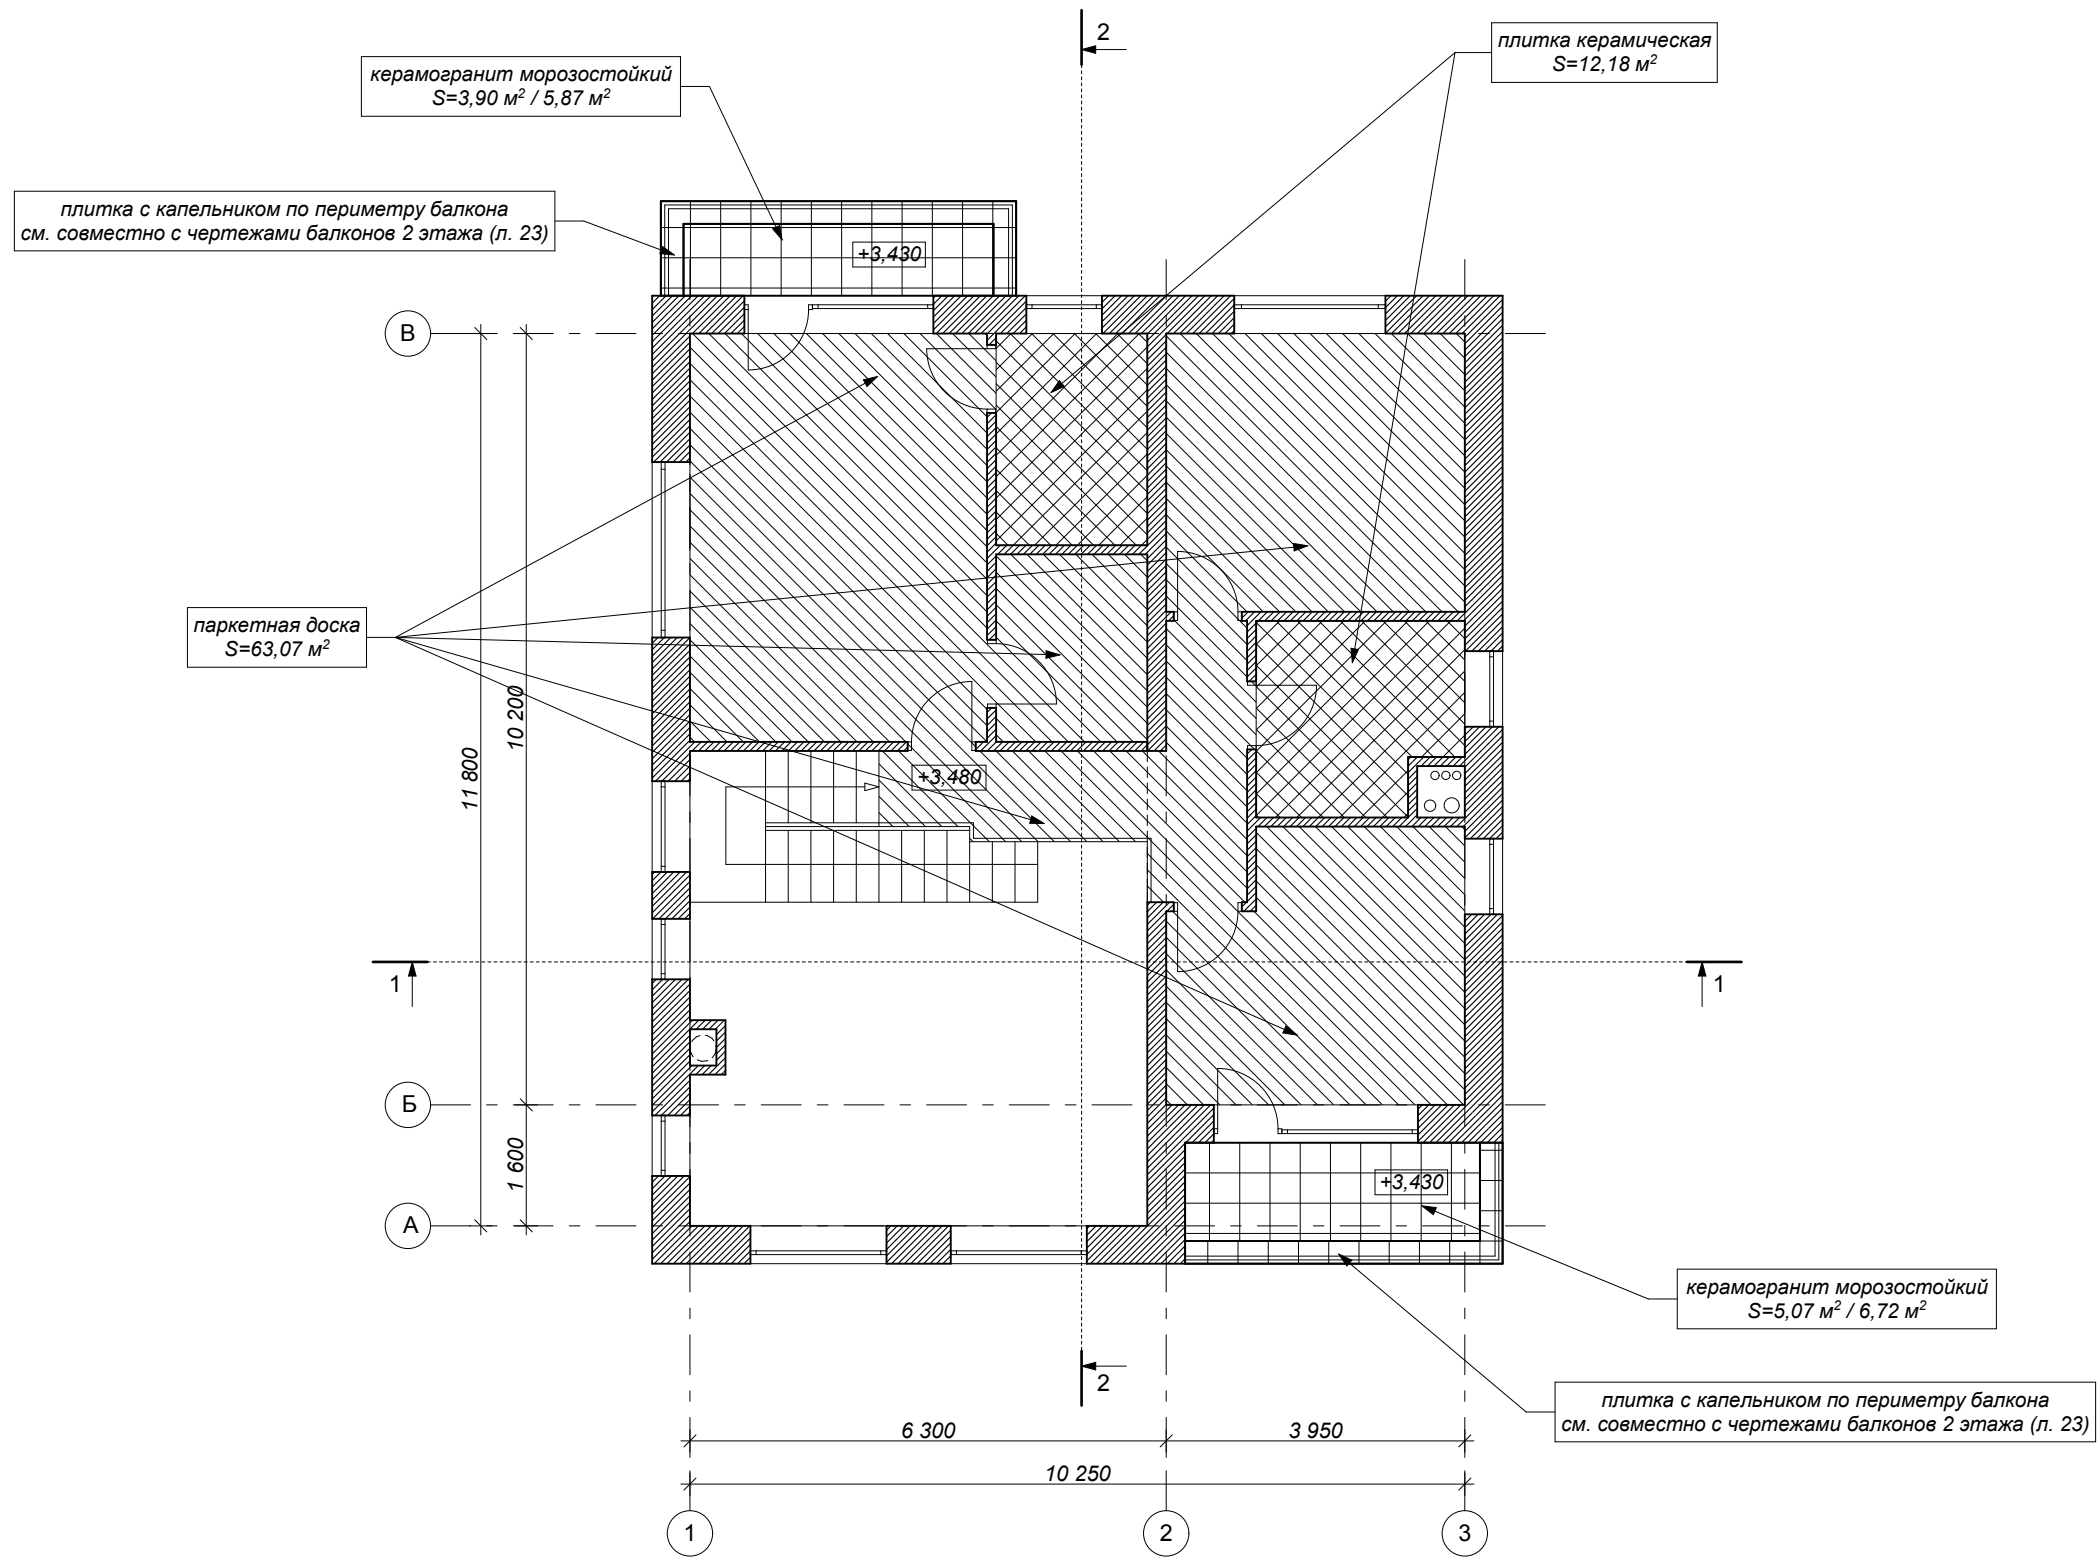

ПРИМЕЧАНИЯ:

1. Детальные чертежи планов полов выполняются дополнительно после разработки дизайн-проекта интерьера.

						Загородный дом			АР
Изм.	Кол.уч.	Лист	№ док.	Подпись	Дата	WDK-44-210-R - А.К.	Стадия	Лист	Листов
ГАП		Усов М.Ю.					РП	26/2	30
ГИП		Каратаев Д.П.				План полов 2-го этажа (Вариант 2) М 1:100	Архитектурное Бюро "ДИЗАЙНУС" Тел. (+7 495) 233-77-75, 506-77-75 www.DESIGNUS.ru		
Архитектор		Пепелина А.Г.							
Проверил		Мартынова Д.А.							

СОГЛАСОВАНО:


Взам. инв. N

Подпись и дата

Инв. N подл.


Сечения по полам.

1. Паркет по междуэтажному перекрытию.

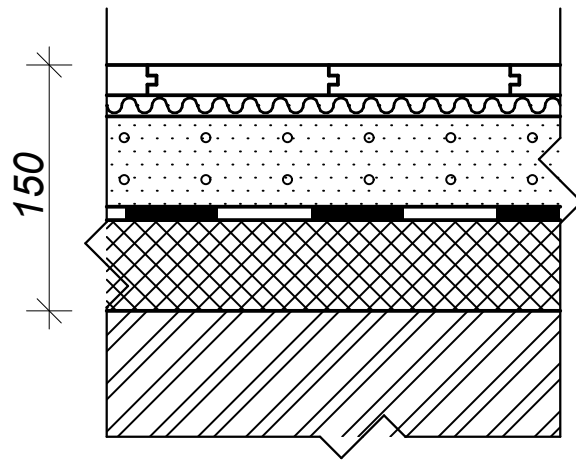


25 мм - паркет
15 мм - комбинированная влагостойкая фанера
60 мм - цементно-песчанная стяжка, армированная сеткой D3 100x100 Вр1
- плёнка полиэтиленовая
50 мм - звукоизоляция
- плита перекрытия

2. Керамогранит по междуэтажному перекрытию.

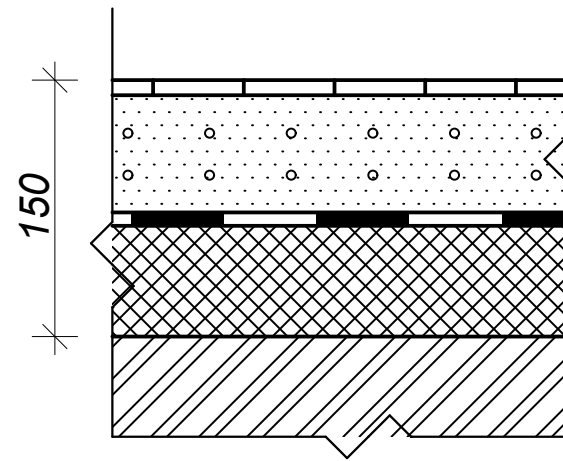


10 мм - керамогранит на клеевой основе	
70 мм - цементно-песчанная стяжка, армированная сеткой D3 100x100 Вр1	
- гидроизоляция (для влажных помещений)	
- плёнка полиэтиленовая (для сухих помещений)	
70 мм - звукоизоляция	
- плита перекрытия	

3. Керамическая плитка по междуэтажному перекрытию.

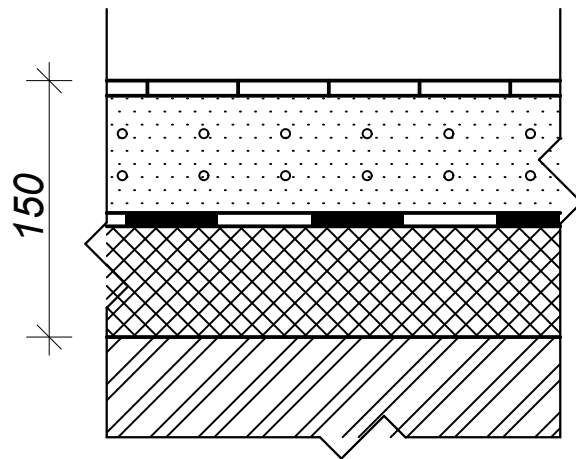

10 мм - керамическая плитка на клеевой основе
70 мм - цементно-песчанная стяжка, армированная сеткой D3 100x100 Bp1
- гидроизоляция (для влажных помещений)
- плёнка полиэтиленовая (для сухих помещений)
70 мм - звукоизоляция
- плита перекрытия

4. Керамогранит.

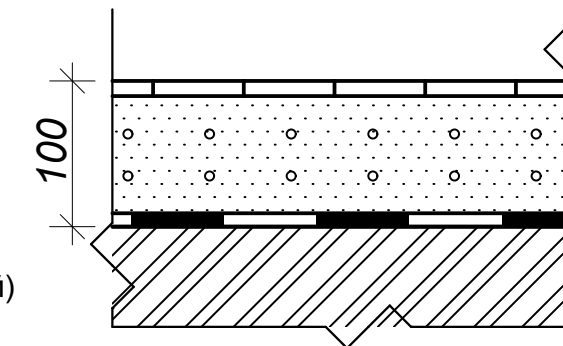


20 мм - керамогранит на клеевой основе
80 мм - цементно-песчанная стяжка, армированная сеткой D3 100x100 Вр1
- гидроизоляция (для влажных помещений)
- плёнка полиэтиленовая (для сухих помещений)
- плита перекрытия

Именительн. род.	Подлинная дата	Взаимный

						Загородный дом			АР
Изм.	Кол.уч.	Лист	N док.	Подпись	Дата	WDK-44-210-R - А.К.	Стадия	Лист	Листов
ГАП		Усов М.Ю.					РП	27	30
ГИП		Каратаев Д.П.							
Архитектор		Пепелина А.Г.				Сечение по полам	Архитектурное Бюро "ДИЗАЙНУС" www.DESIGNUS.ru Тел. +7(495)233-77-75, 506-77-75		
Проверил		Мартынова Д.А.							


Типовое сечение по стене

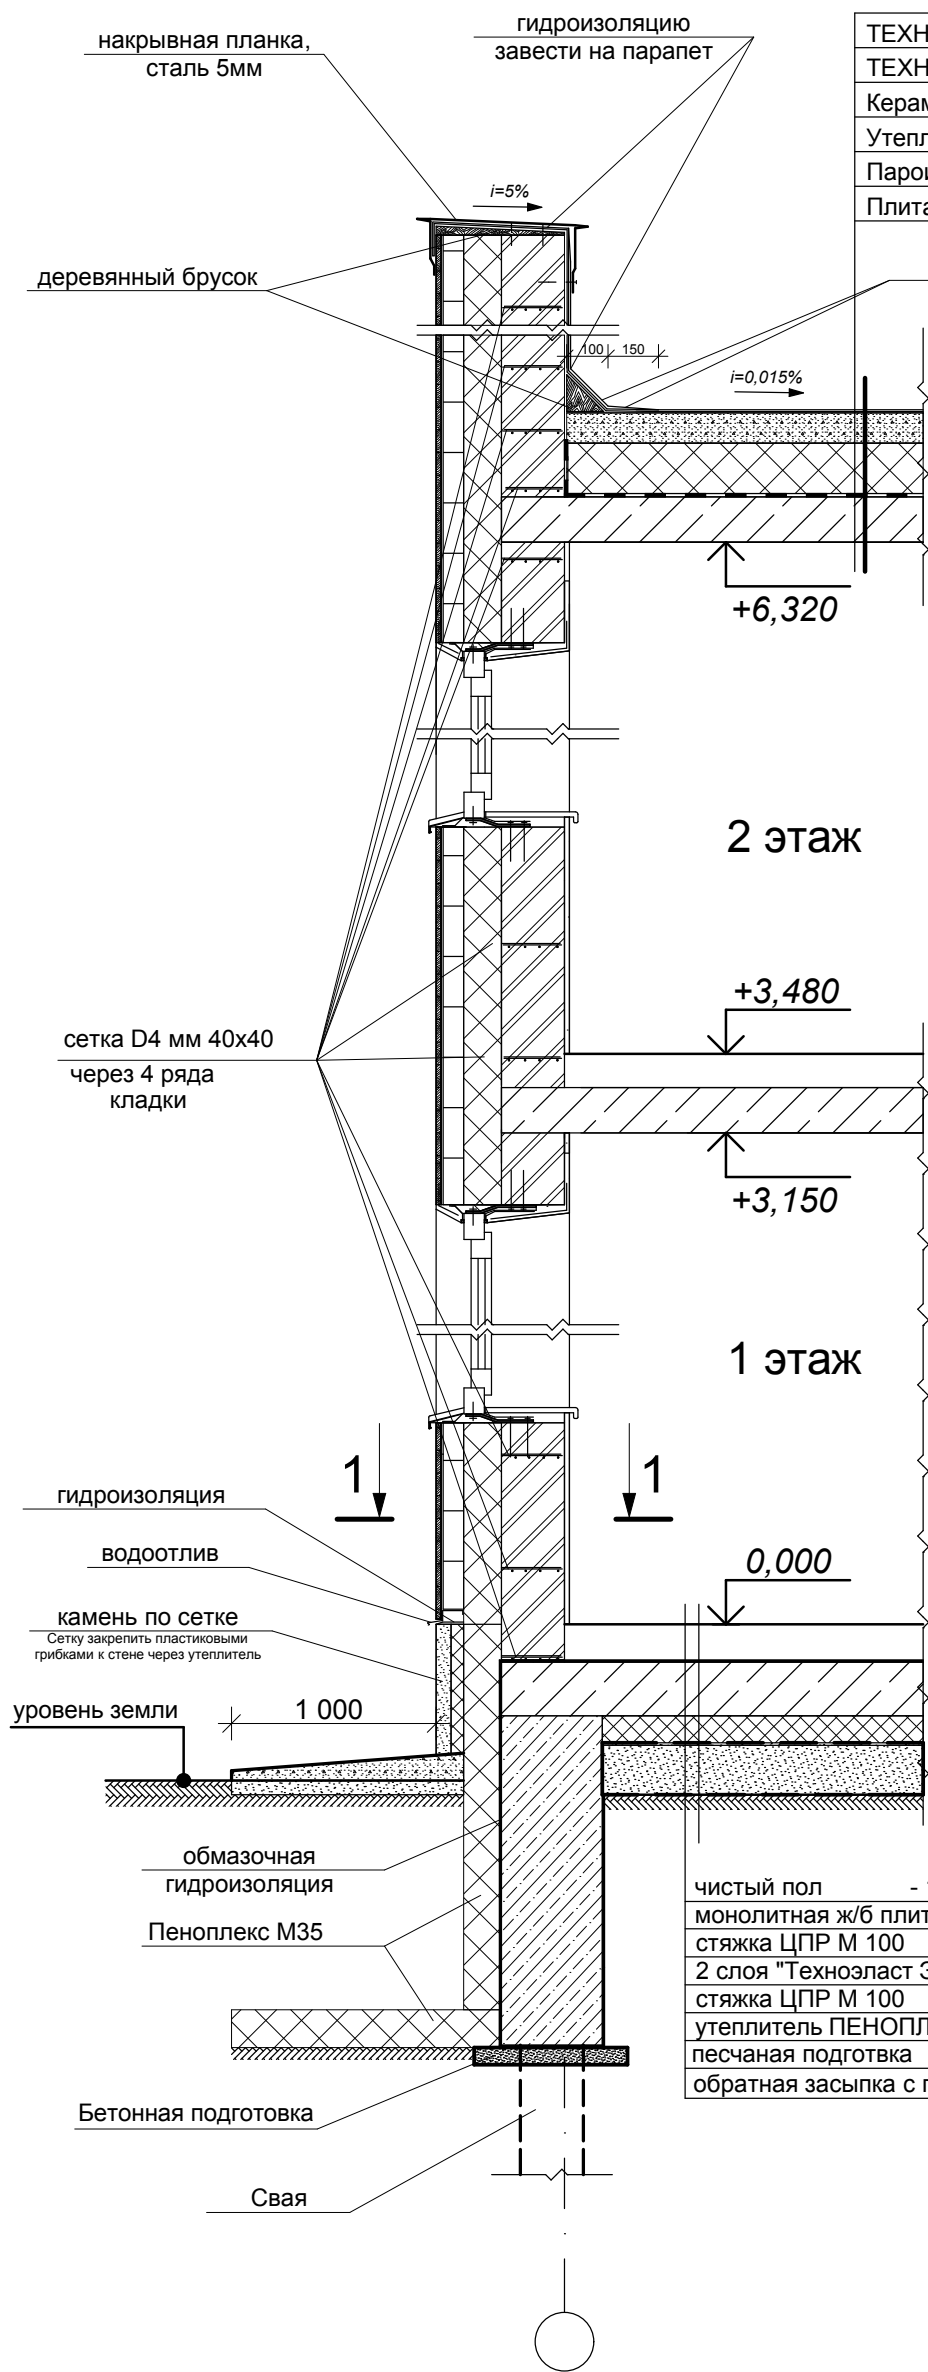

ТЕХНОЭЛАСТ ЭКП	- 1 слой
ТЕХНОЭЛАСТ ЭПП	- 1 слой
Керамзитобетонная стяжка с уклоном	- 40-200мм
Утеплитель пеноплекс М35	- 200мм
Пароизоляция 1 слой Техноэласта ЭПП	
Плита перекрытия	- 180мм


дополнительный слой кровельного материала

Сечение 1-1

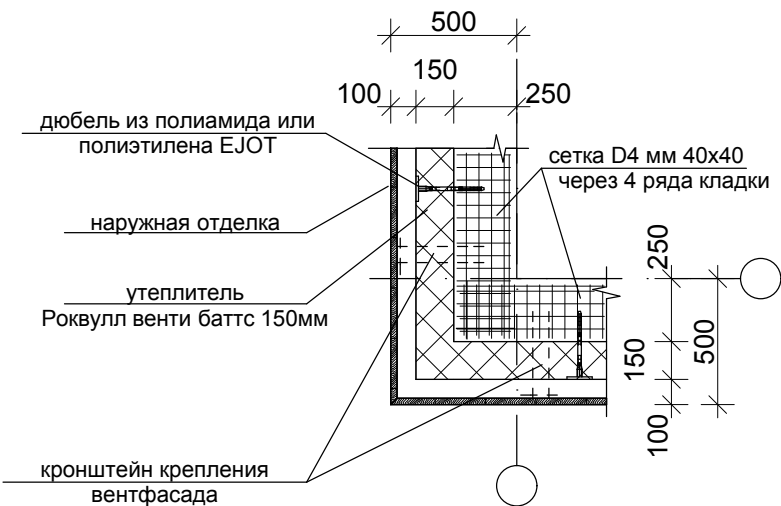

Примечание:
В зависимости от выбранного профиля и системы вент.фасада величина зазора может меняться

чистый пол	- 150
монолитная ж/б плита	- 180
стяжка ЦПР М 100	-15
2 слоя "Техноэласт ЭПП"	
стяжка ЦПР М 100	-20
утеплитель ПЕНОПЛЕКС М35	- 50
песчаная подготовка	-100
обратная засыпка с послойным уплотнением	

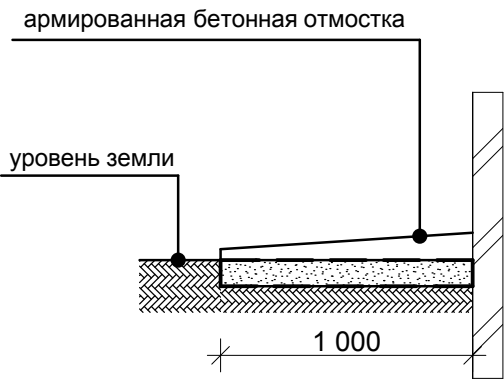

СОГЛАСОВАНО:

Взам. инв. N

Подпись и дата

Инв. N подл.

Изм.	Кол.уч.	Лист	N док.	Подпись	Дата
ГАП	Усов М.Ю.				
ГИП	Каратаев Д.П.				
Архитектор	Пепелина А.Г.				
Проверил	Мартынова Д.А.				

Загородный дом

АР

WDK 44-210-R - А.К.

Стадия

Лист

Листов

РП


28

30

Типовое сечение по стене

Архитектурное Бюро
"ДИЗАЙНУС"
www.DESIGNUS.ru
Тел.+7(495)233-77-75, 506-77-75

Схема устройства воронки водостока

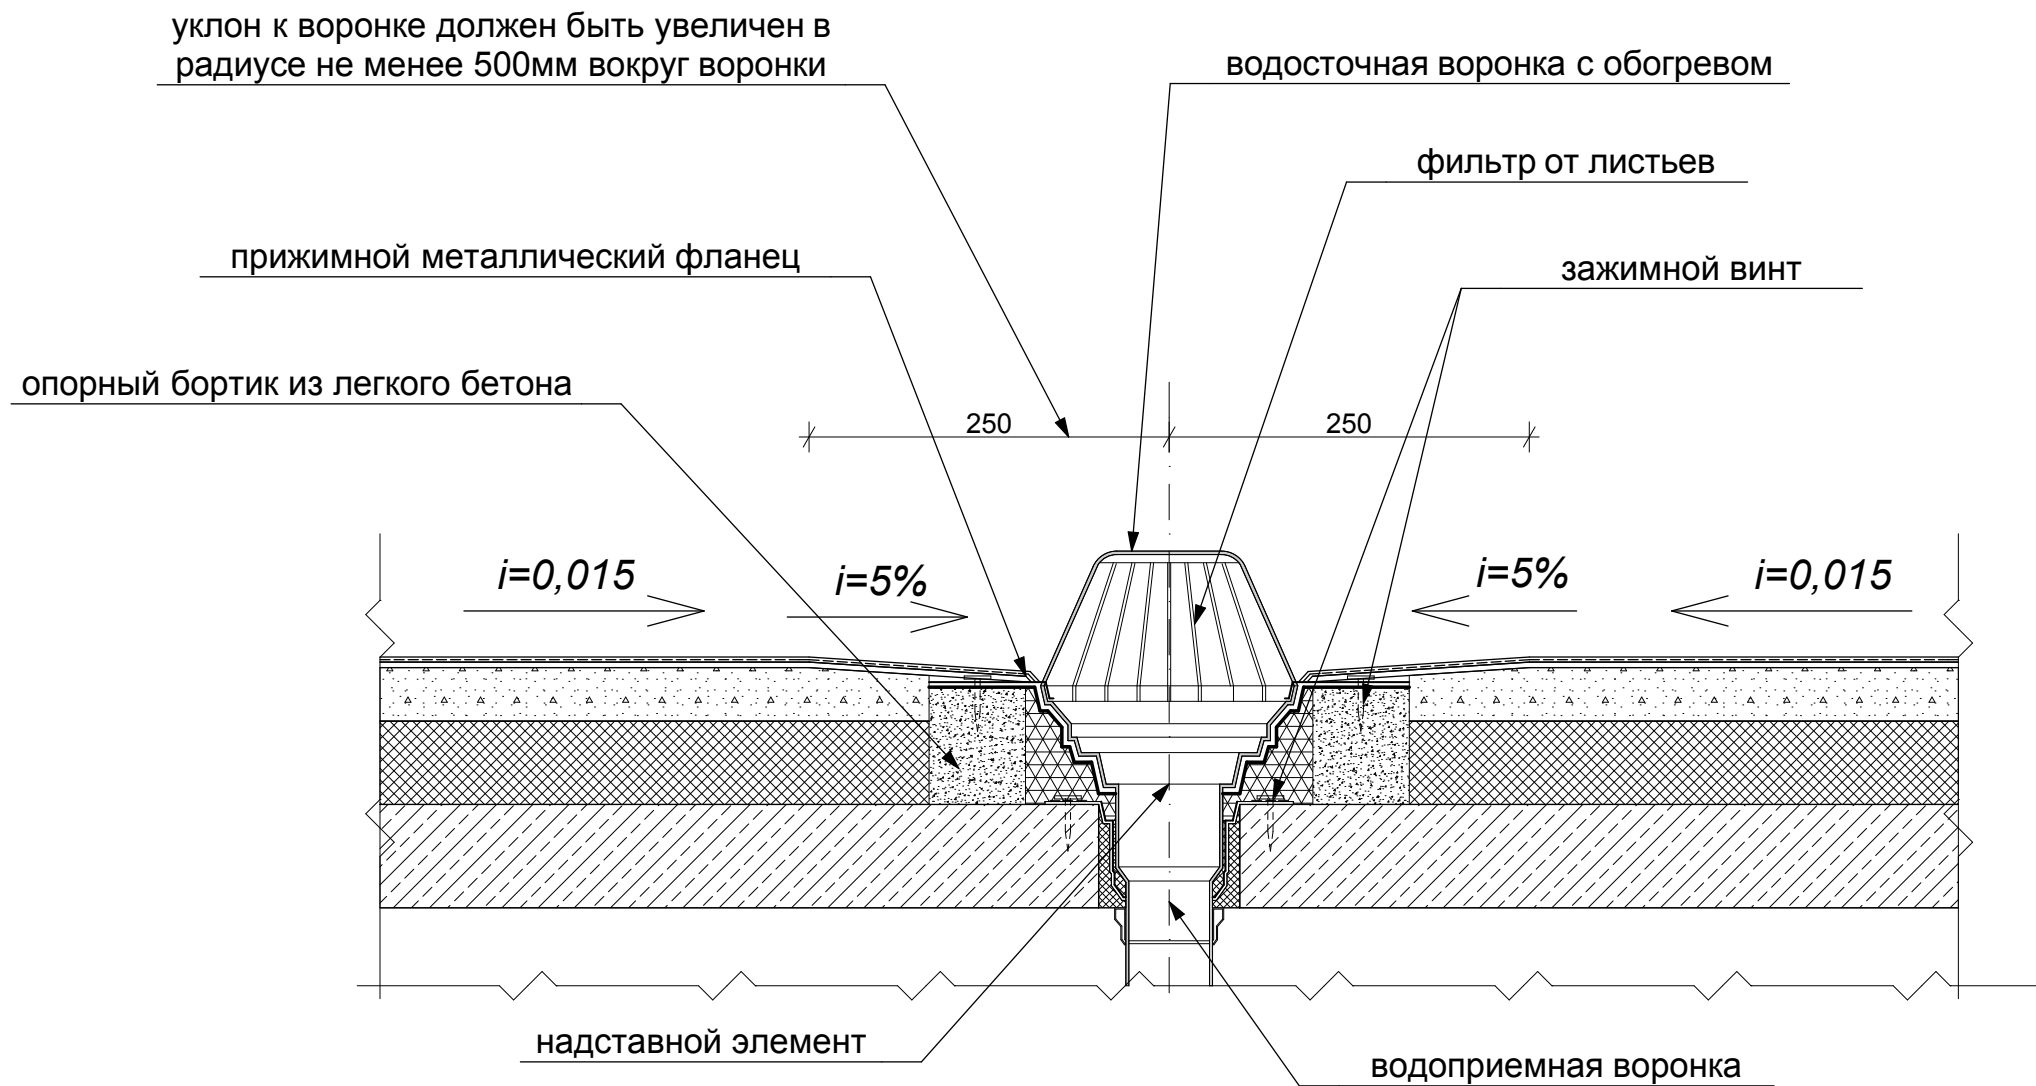

Узлы могут отличаться в зависимости от типа водосточной воронки
Монтаж производить согласно технологии фирмы - производителя
водосточных воронок


						Загородный дом			АР
Изм.	Кол.уч.	Лист	N док.	Подпись	Дата	WDK-44-210-R - А.К.	Стадия	Лист	Листов
ГАП		Усов М.Ю.					РП	29	30
ГИП		Каратаев Д.П.							
Архитектор		Пепелина А.Г.				Схема устройства воронки водостока	Архитектурное Бюро "ДИЗАЙНУС" Тел. (495)233-77-75 (495)506-77-75 www.DESIGNUS.ru		
Проверил		Мартынова Д.А.							

СОГЛАСОВАНО:



Взам. инв. N

Подпись и дата


Инв. N подл.

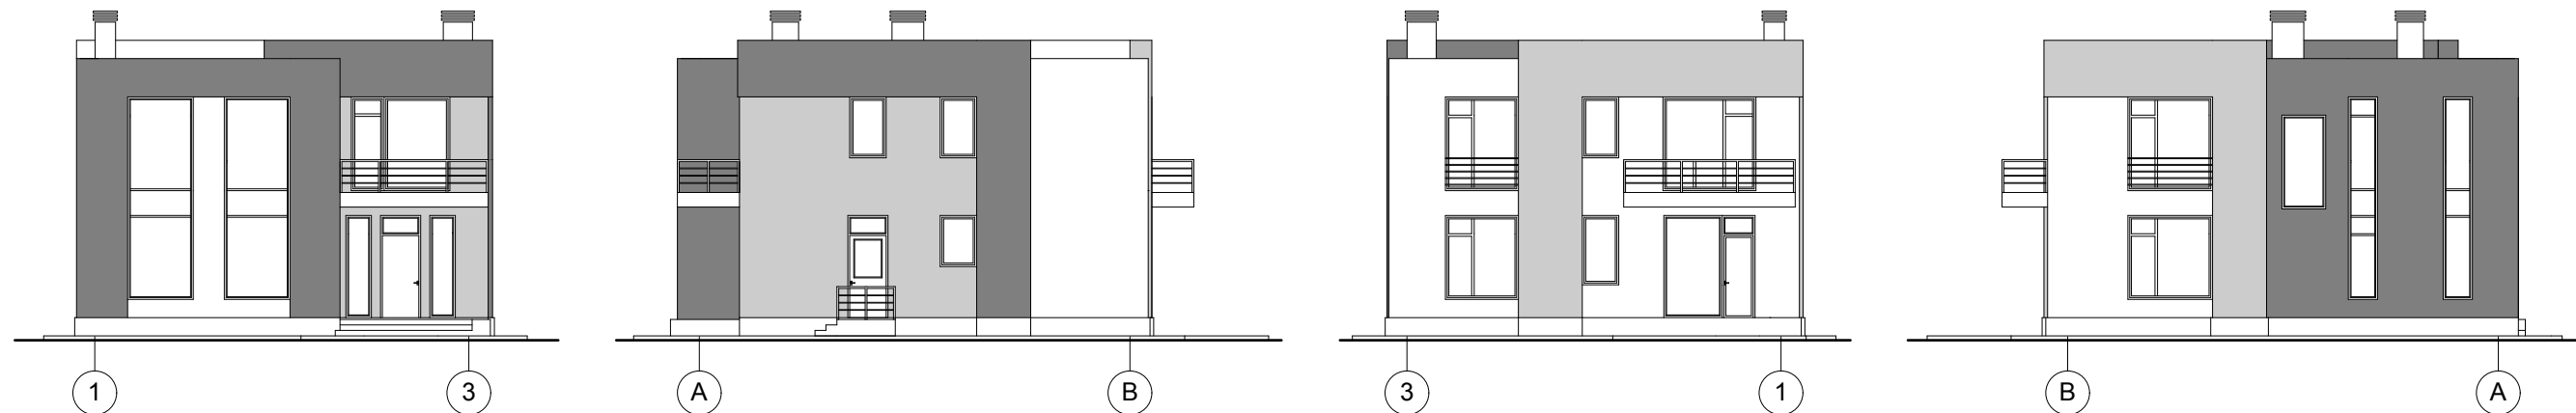

- Толщина вентфасада 50мм
- Толщина вентфасада 100мм
- Толщина вентфасада 150мм

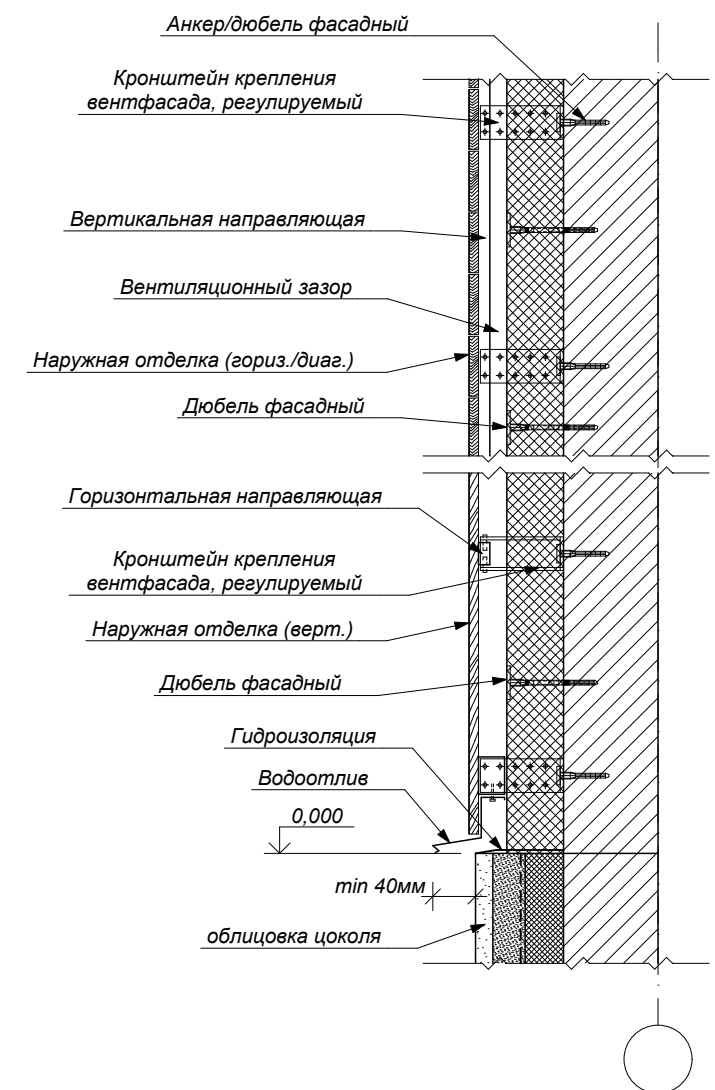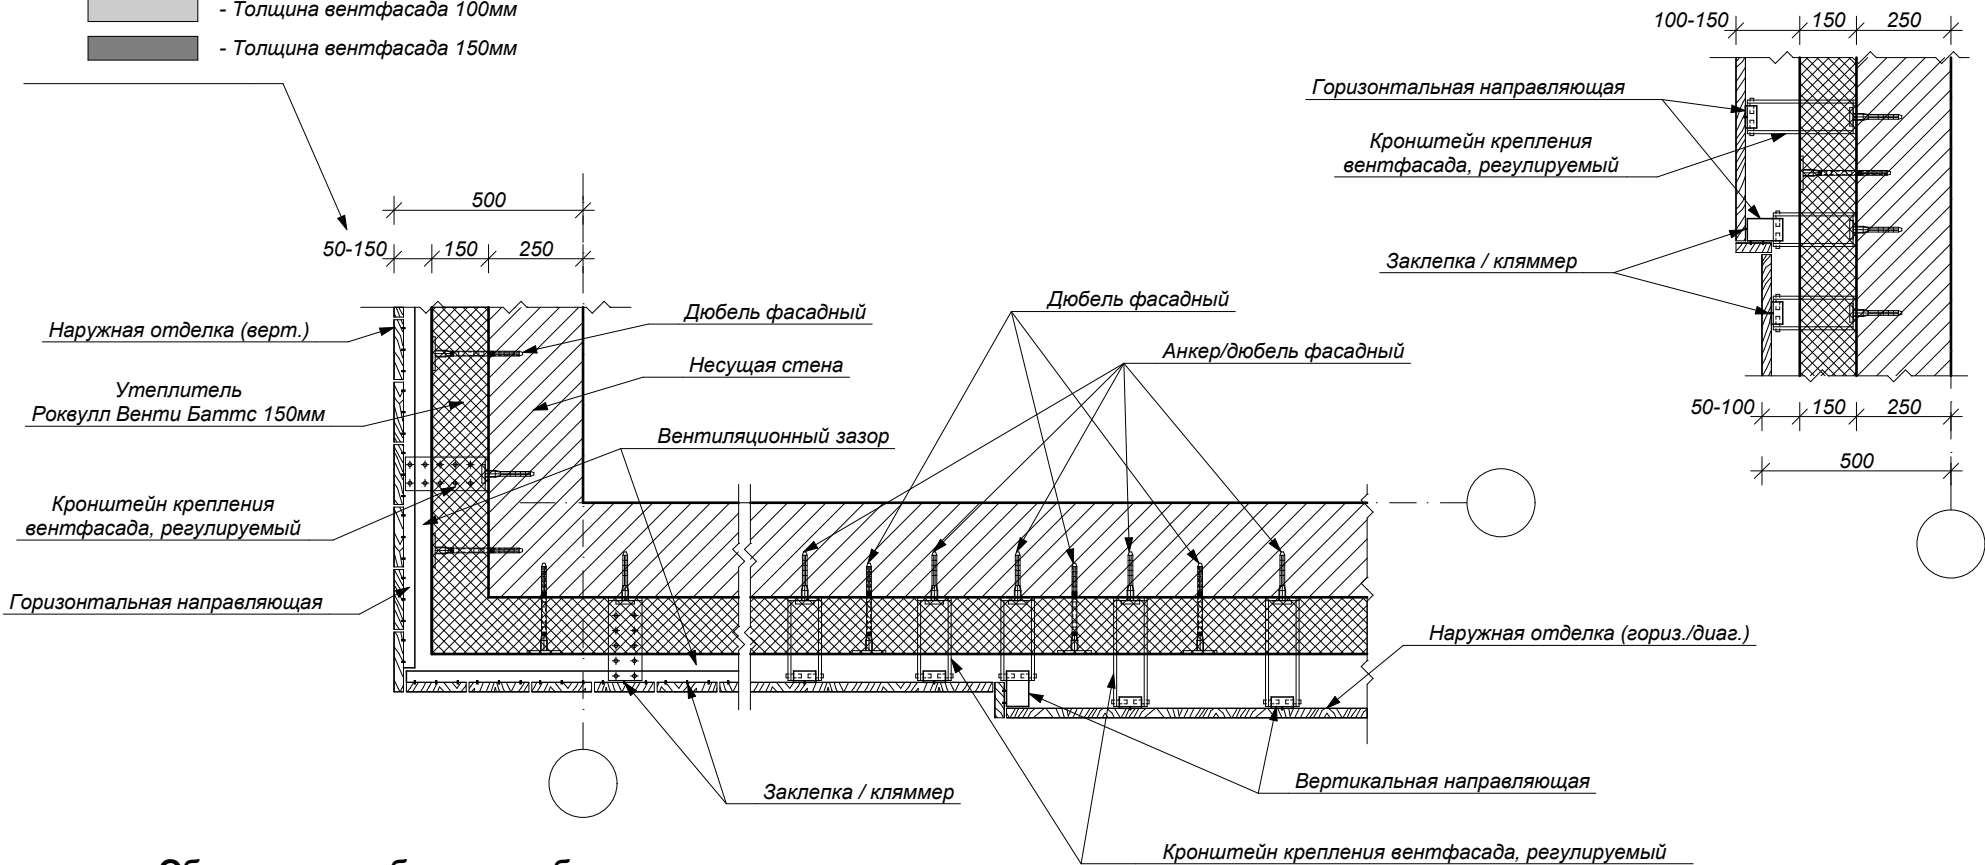

Облицовка труб, колонн, балконов

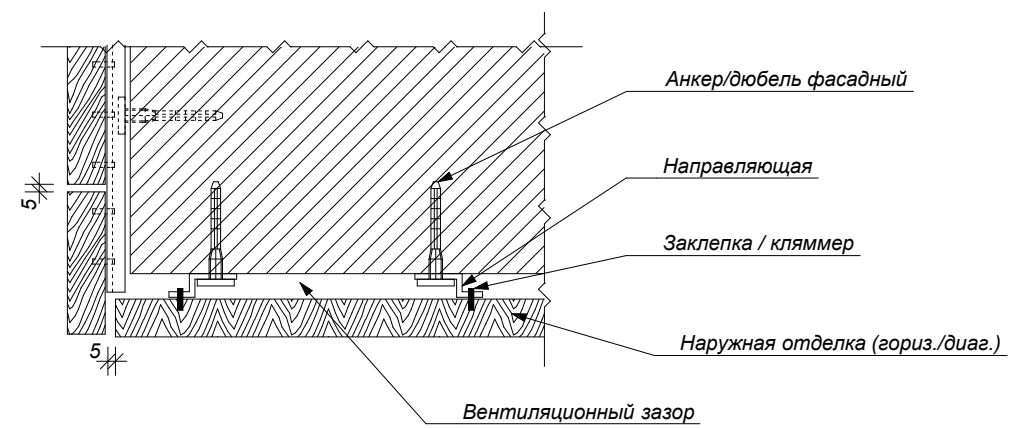

Примечания:
1) Доску крепить на профиль с обеспечением вент. зазоров.
2) На узлах показано схематичное типовое выполнение вентилируемого фасада.
В зависимости от выбранного профиля и системы вент. фасада величины зазоров, а так же вид и расположение крепежных элементов могут меняться.

СОГЛАСОВАНО:

Взам. инв. N

Подпись и дата

Ина. N подл.

						Загородный дом			АР
Изм.	Кол.уч.	Лист	N док.	Подпись	Дата	WDK-44-210-R - А.К.	Стадия	Лист	Листов
ГАП		Усов М.Ю.					РП	30	30
ГИП		Каратаев Д.П.							
Архитектор		Пепелина А.Г.				Узлы вентфасада	Архитектурное Бюро "ДИЗАЙНУС" Тел. (+7 495) 233-77-75, 506-77-75 www.DESIGNUS.ru		
Проверил		Мартынова Д.А.							