


План этажа на отм. 0,000

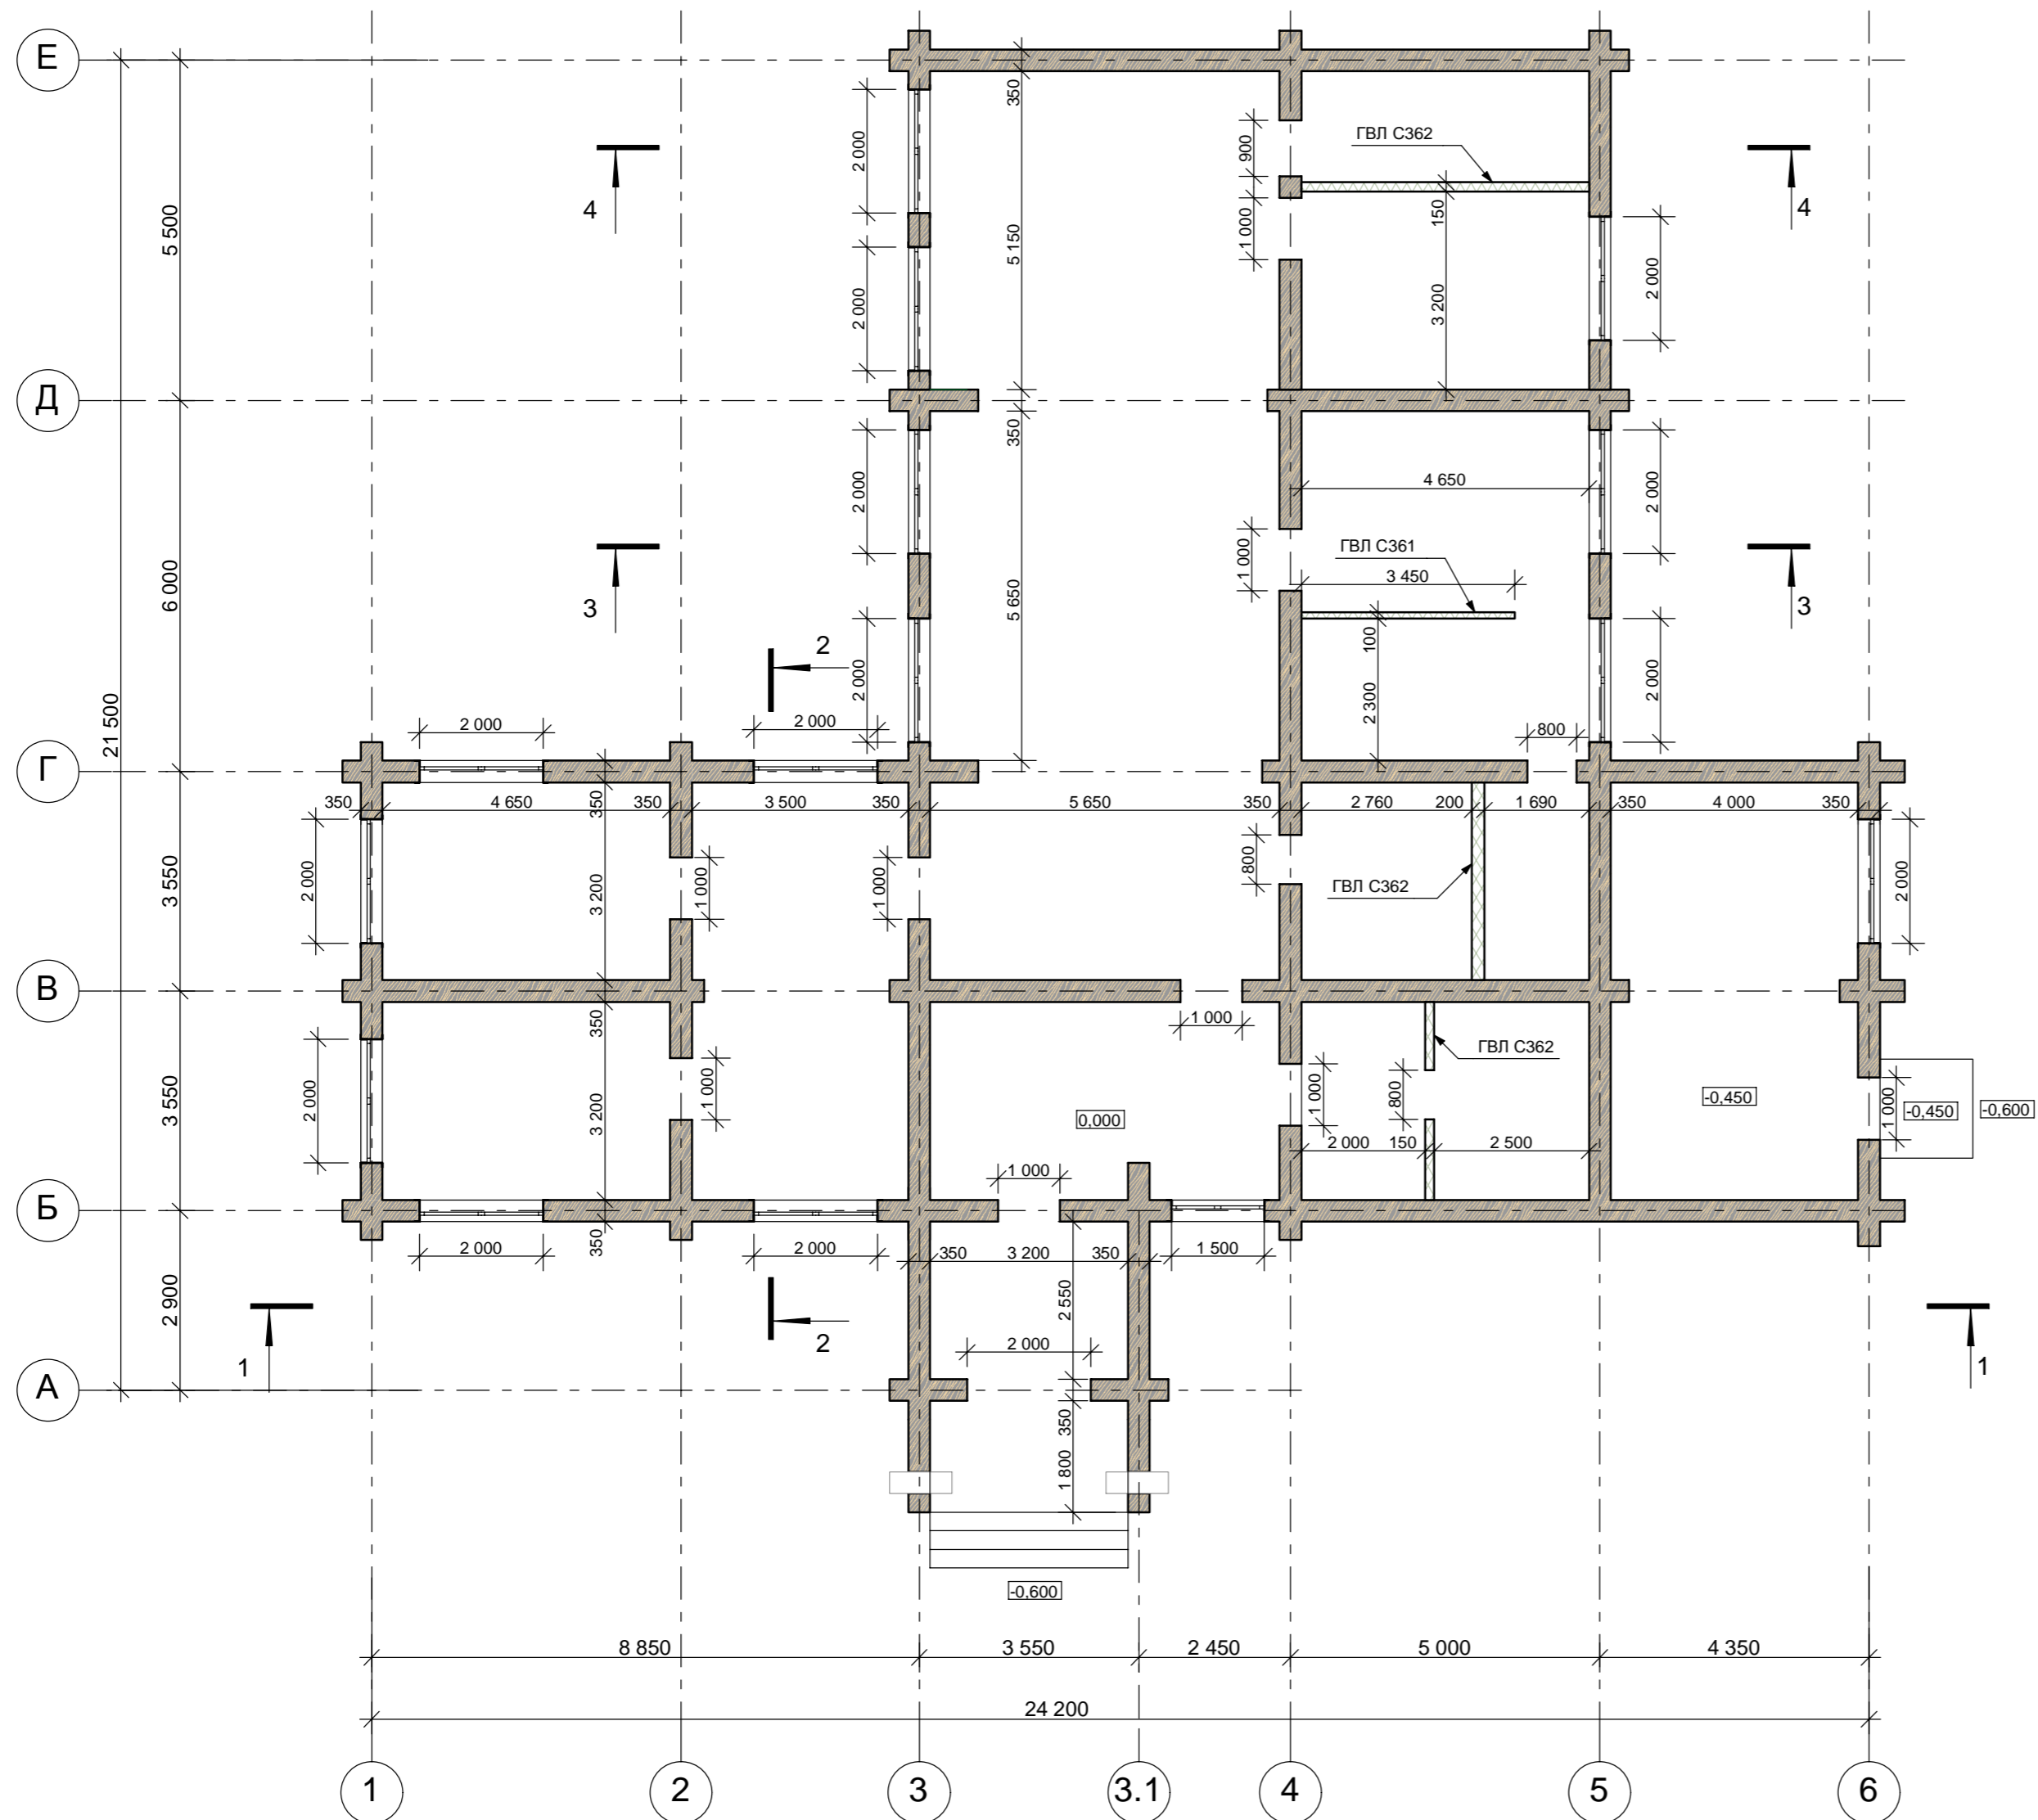

Уловные обозначения:

 - Бревно 350мм.

Объем бревна (рубленного) Ø350мм. - 210м³

						001-AP		
Изм.	Копу-	Лист	№Док	Подп.	Дата			
						Частный дом		
						Стадия	Лист	Листов
						ЭП	3	
						План на отм. 0,000		