


План 1-ого этажа
М1 : 100

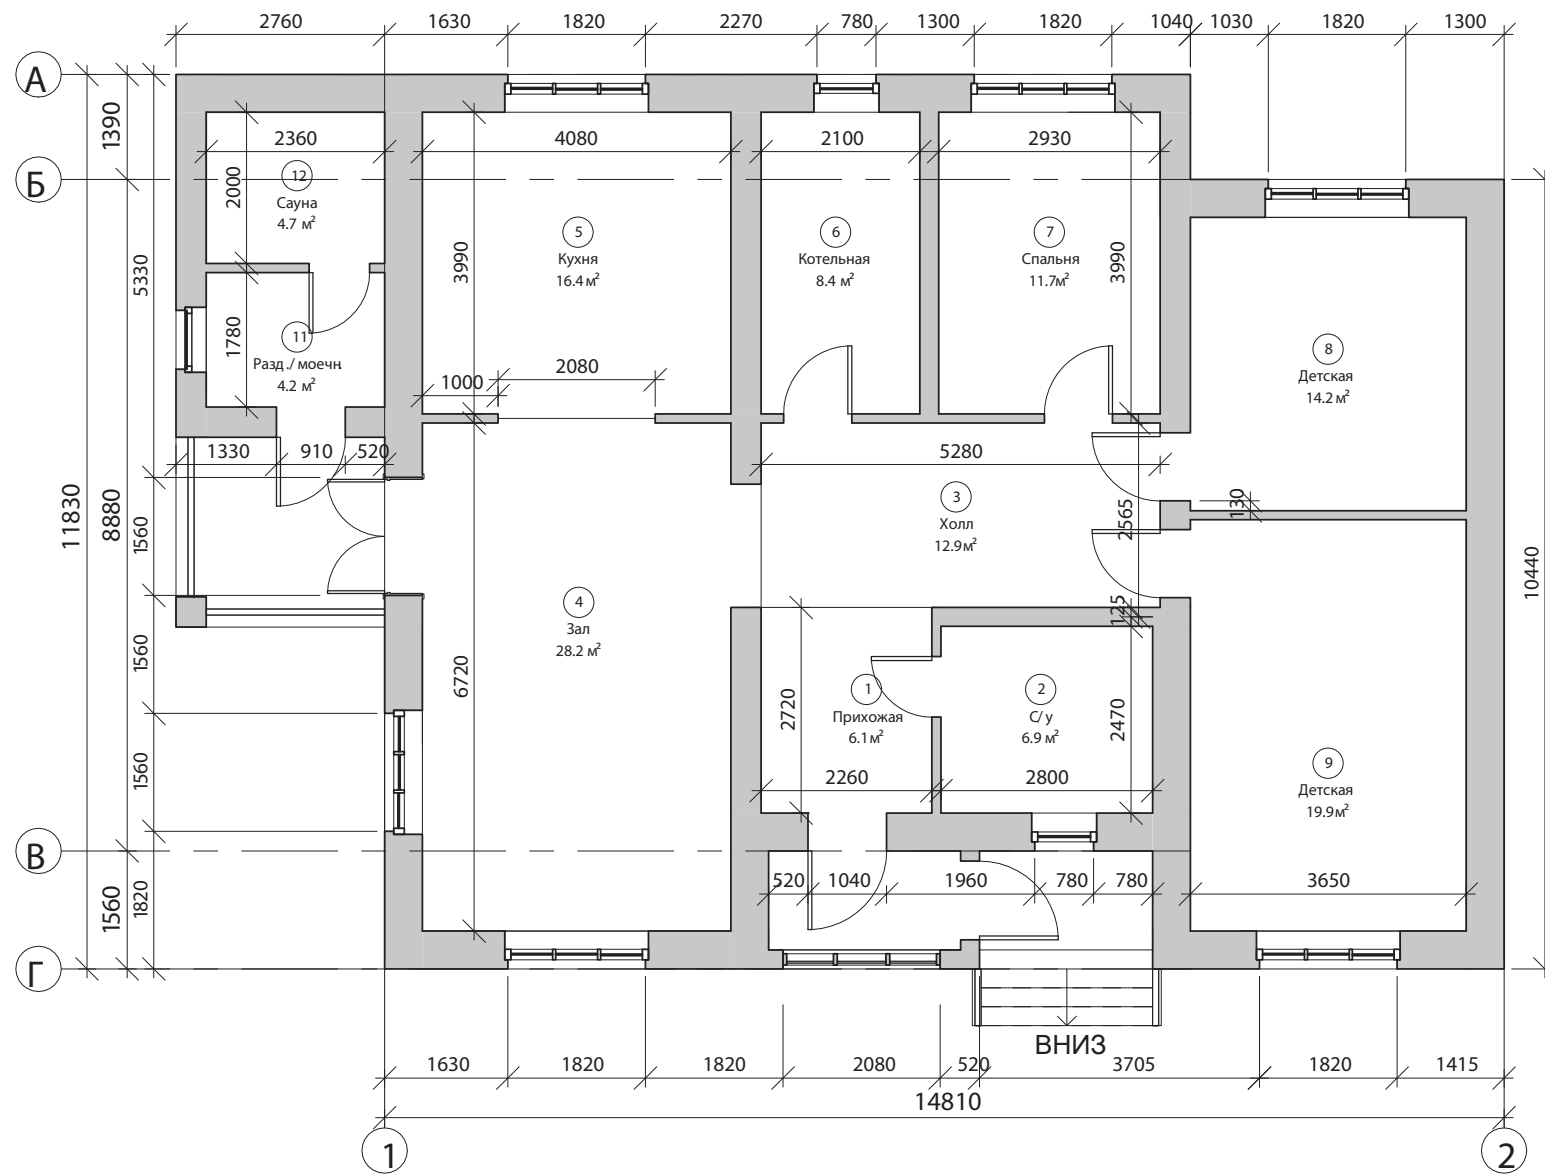

Экспликация помещений 1-ого этажа

Номер	Имя	Площадь
1	Прихожая	6.1 м ²
2	С/у	6.9 м ²
3	Холл	12.9 м ²
4	Зал	28.2 м ²
5	Кухня	16.4 м ²
6	Котельная	8.4 м ²
7	Спальня	11.7 м ²
8	Детская	14.2 м ²
9	Детская	19.9 м ²
11	Разд./мочн.	4.2 м ²
Общая площадь		128.8 м ²

						Республика Татарстан г . Казань			
						Одноэтажный жилой дом			
Изм.	Колич.	Лист	№ док.	Подп.	Дата		Стадия	Лист	Листов
Заказчик									
Архитектор									
						План 1-ого этажа			